



Begane grond Peil=0 (1:50)

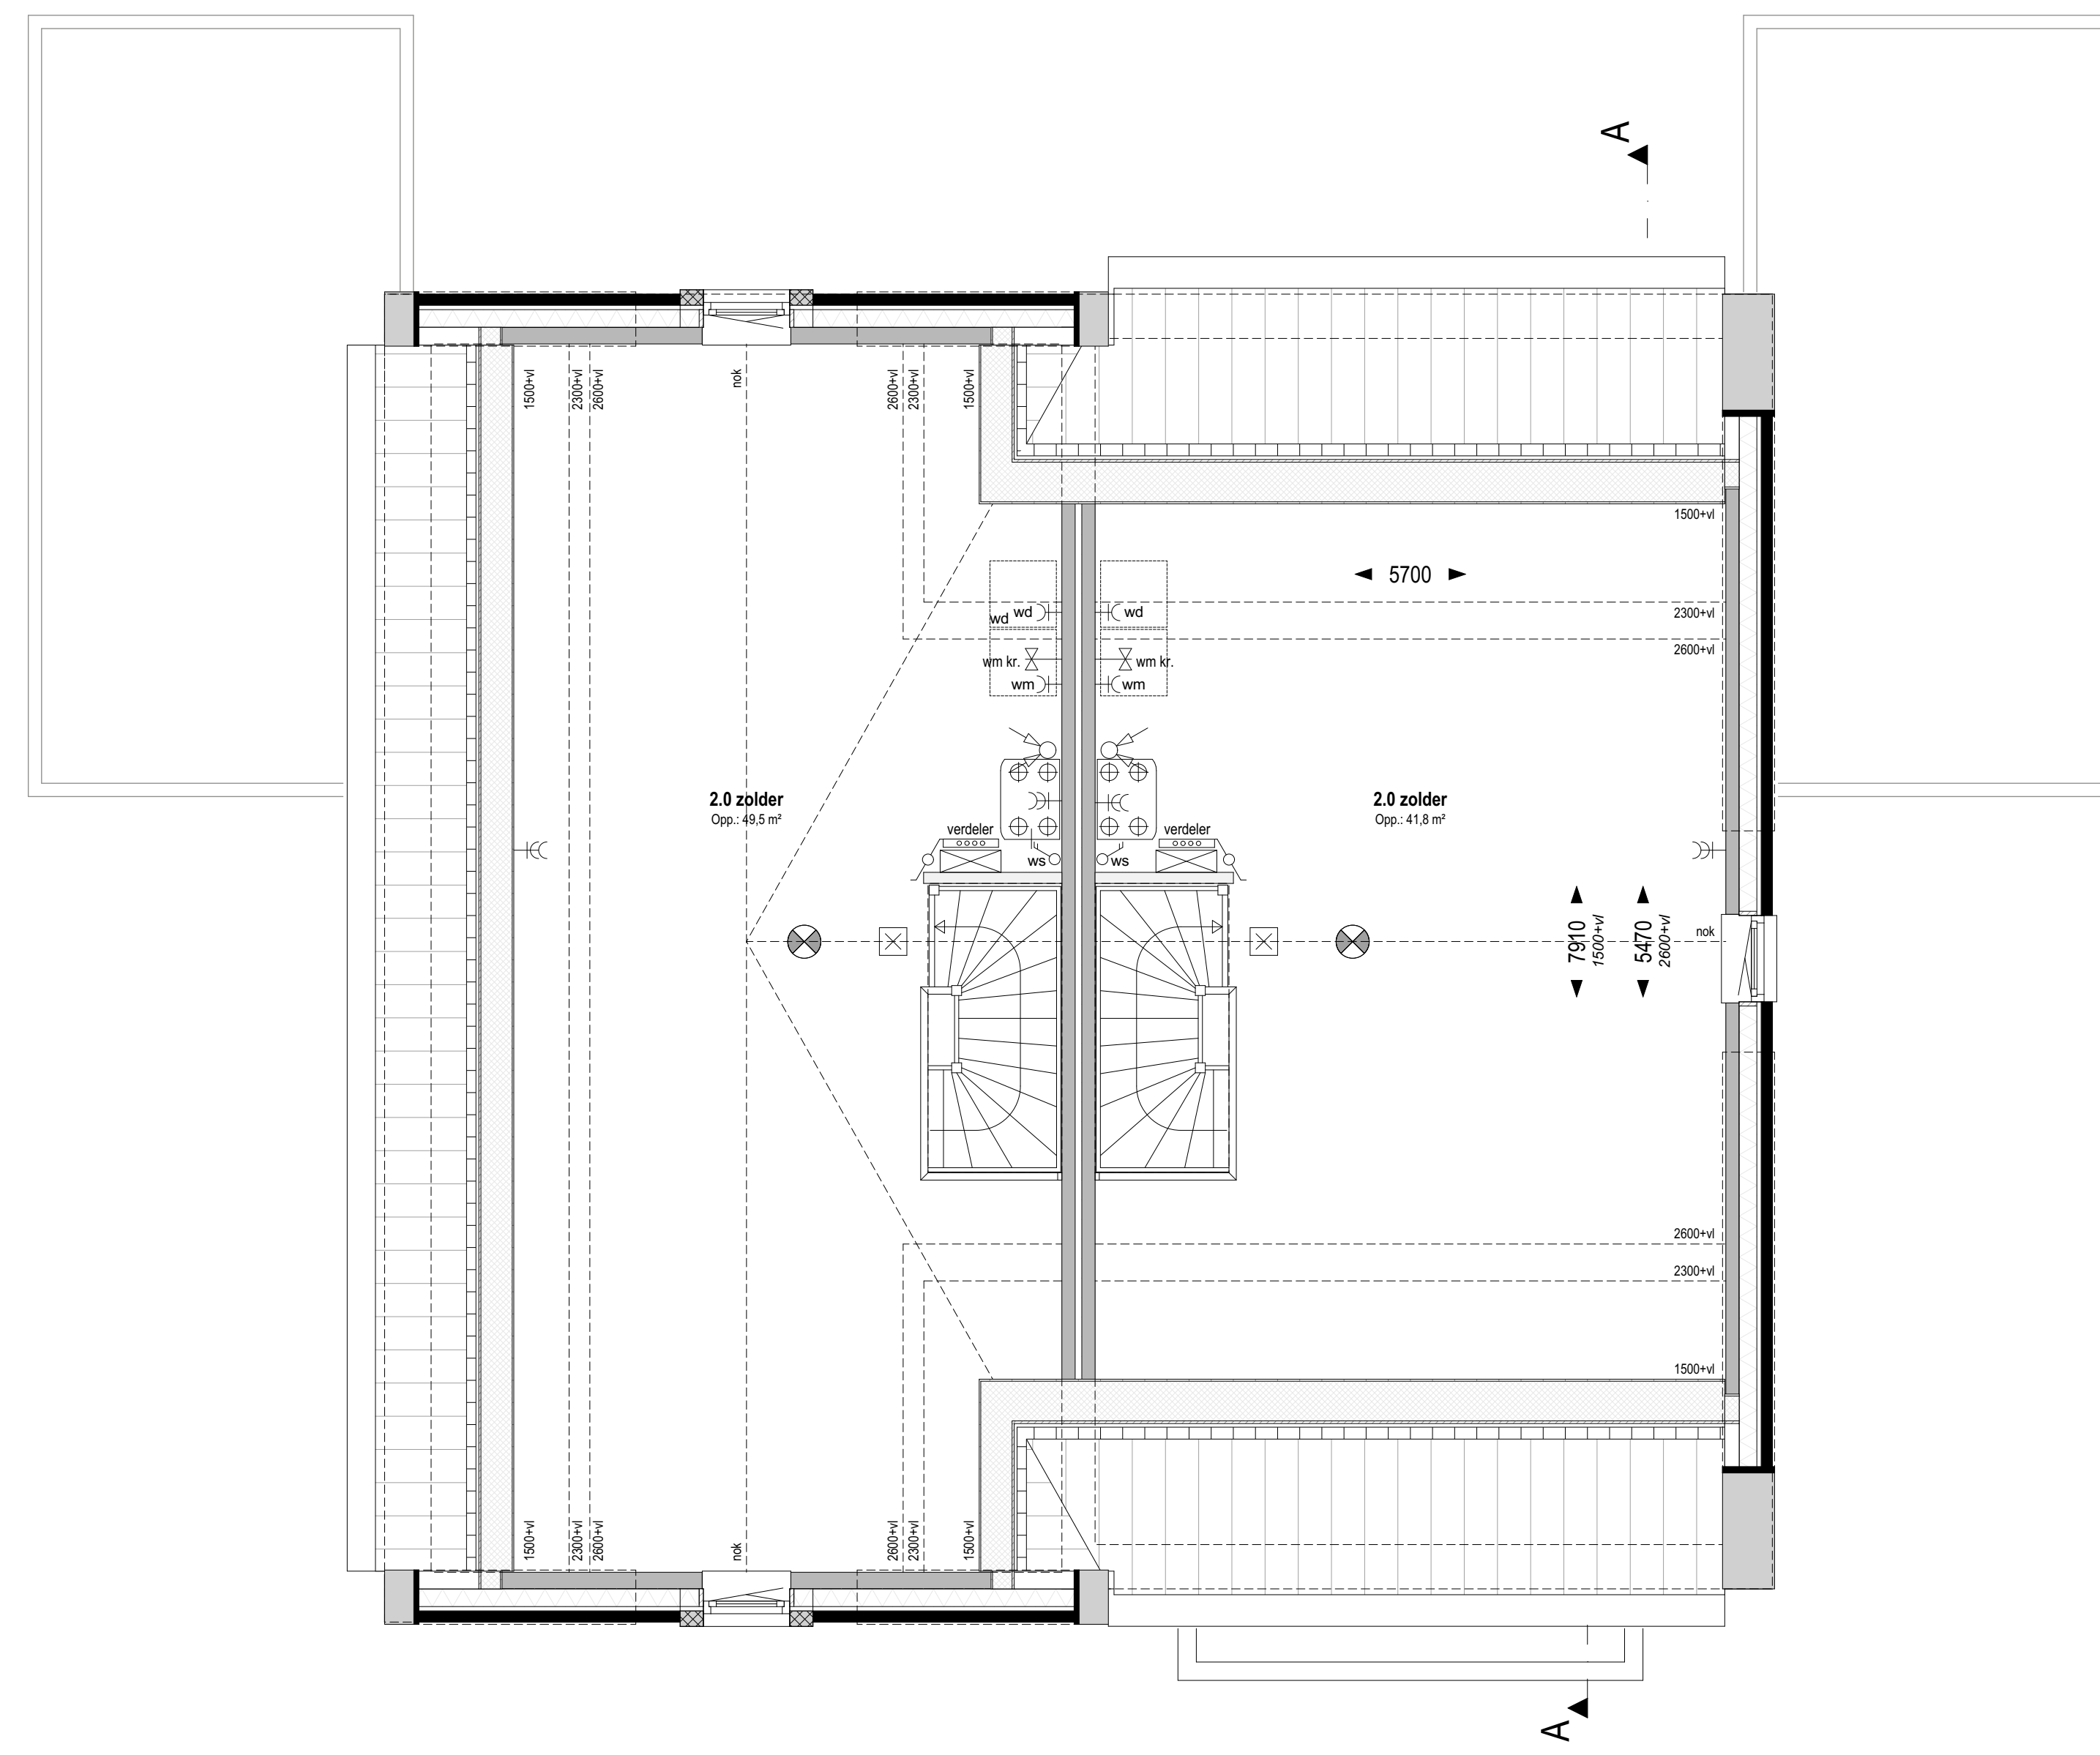


Zolder +5840 (1:50)

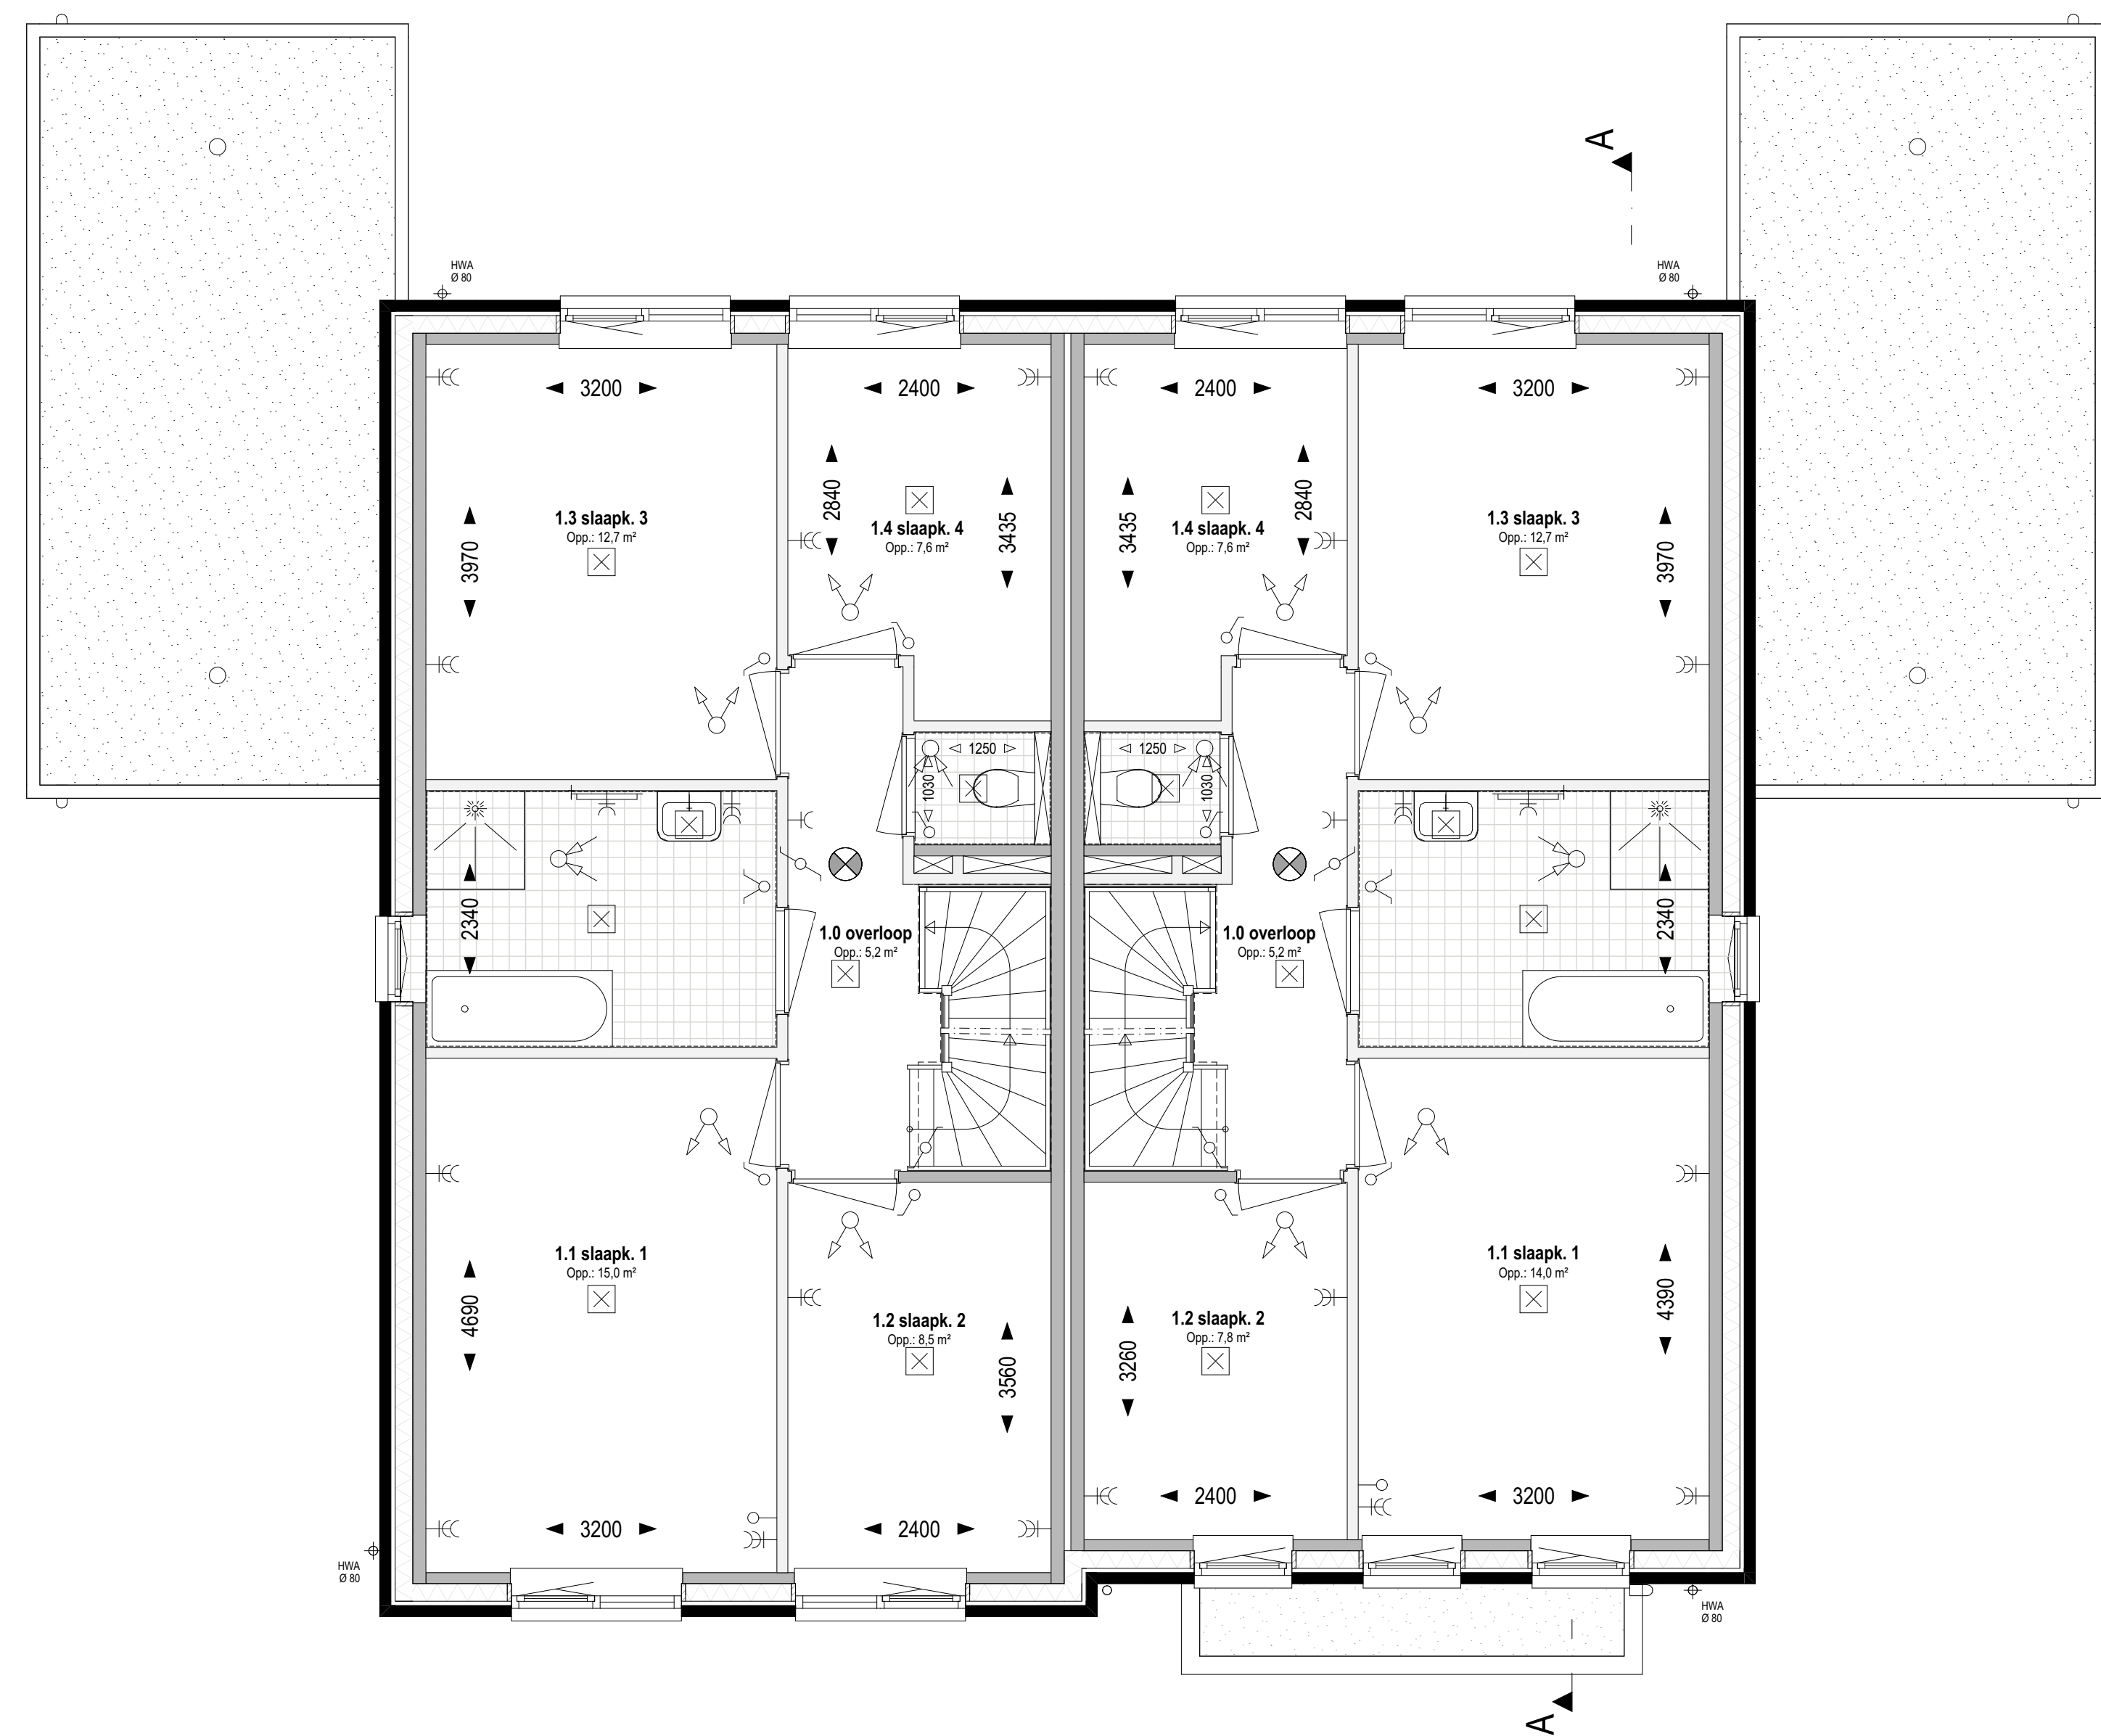


1e Verdieping +2920 (1:50)


Renvoer electra, installaties

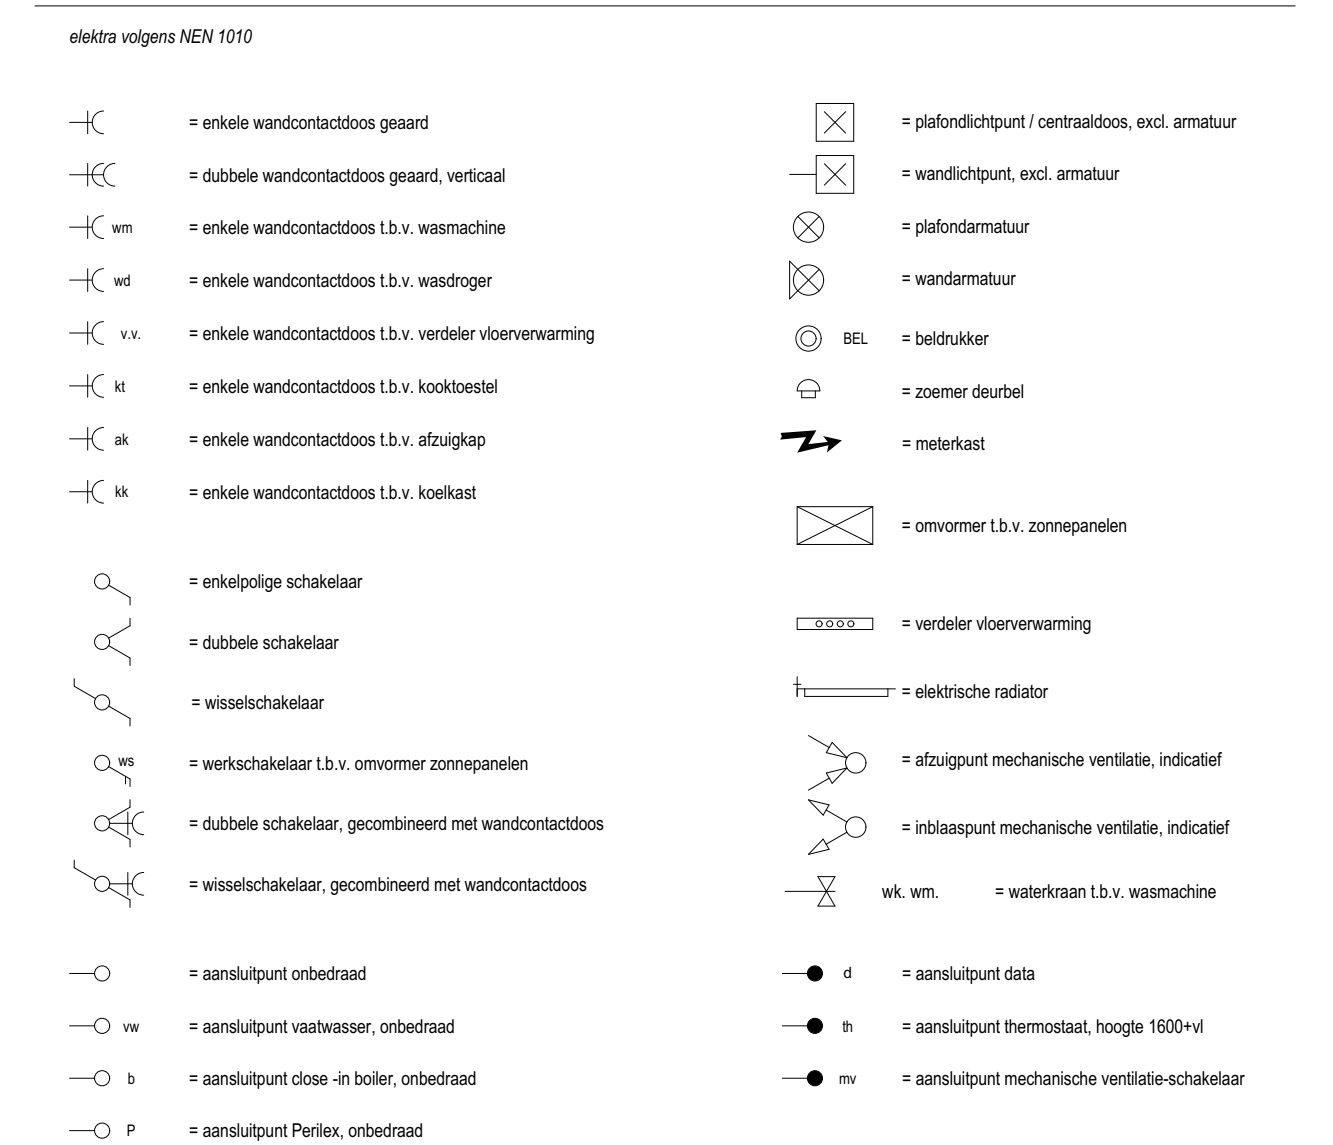

Renvoer algemeen

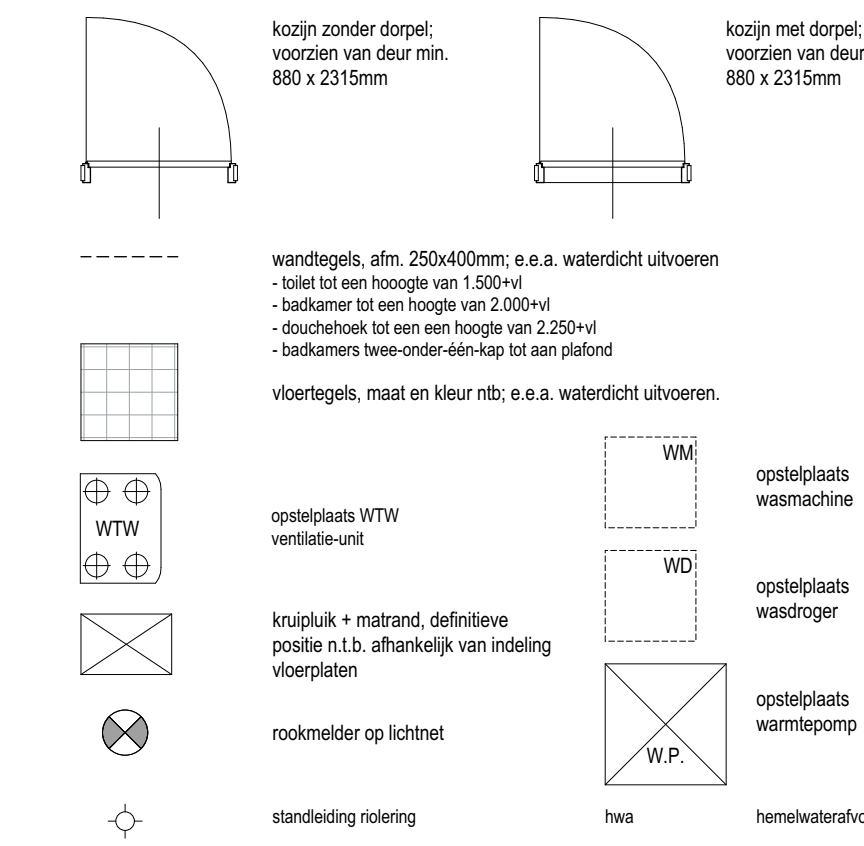

Renvoer materialen

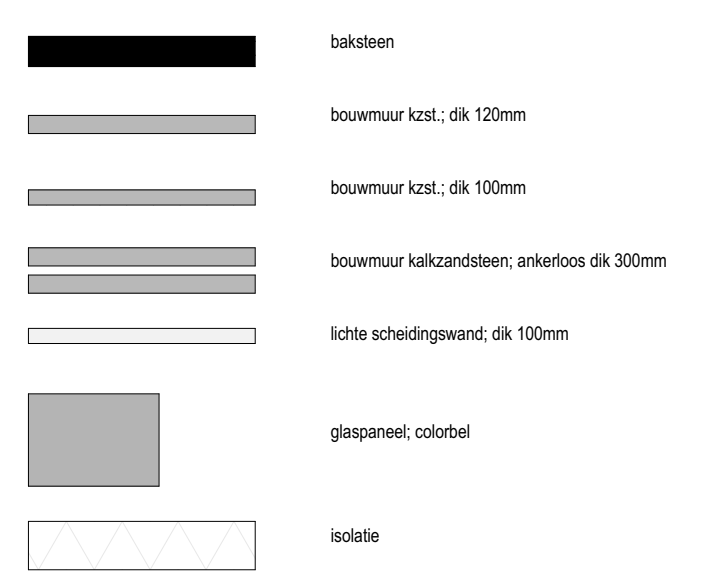

Voorgevel (1:100)


Rechter zijgevel (1:100)

Doorsnede A-A (1:100)



Achtergevel (1:100)

Linker zijgevel (1:100)

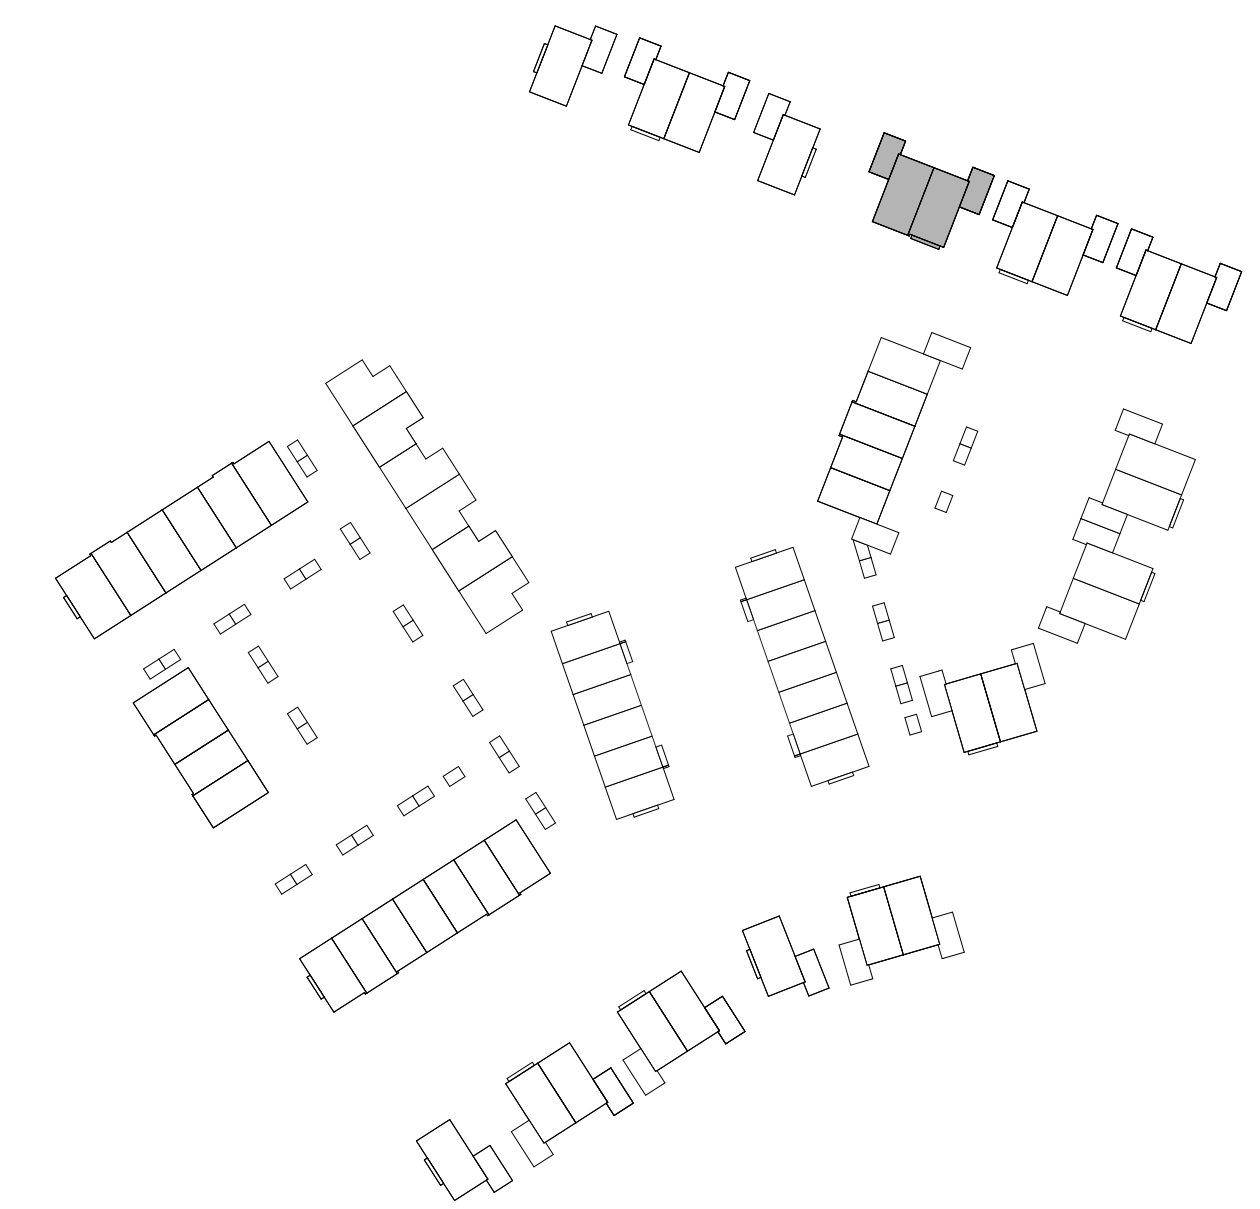

weusten liedenbaum architecten	Project "Hoog Dalem" Deelgebied B6 - Gorinchem	Project nummer 18-2030	
	Opdrachtgever V.O.F. Ooster-Linge 2	Status AG	
	Onderdeel Plattegronden gevels en drsn BLOK C - bwnr 318 en 319	Schaal 1:50, 1:100	
	Daum 02-12-2019 Wijziging A	24-09-2020	
Utrechtseweg 167 6812 AC Arnhem 026 443 6972 info@weustenliedenbaum.nl www.weustenliedenbaum.nl	Wijziging B Wijziging D Wijziging F	Wijziging C Wijziging E Wijziging G	Gekend Tekening nummer