



Begane grond Peil=0 (1:50)

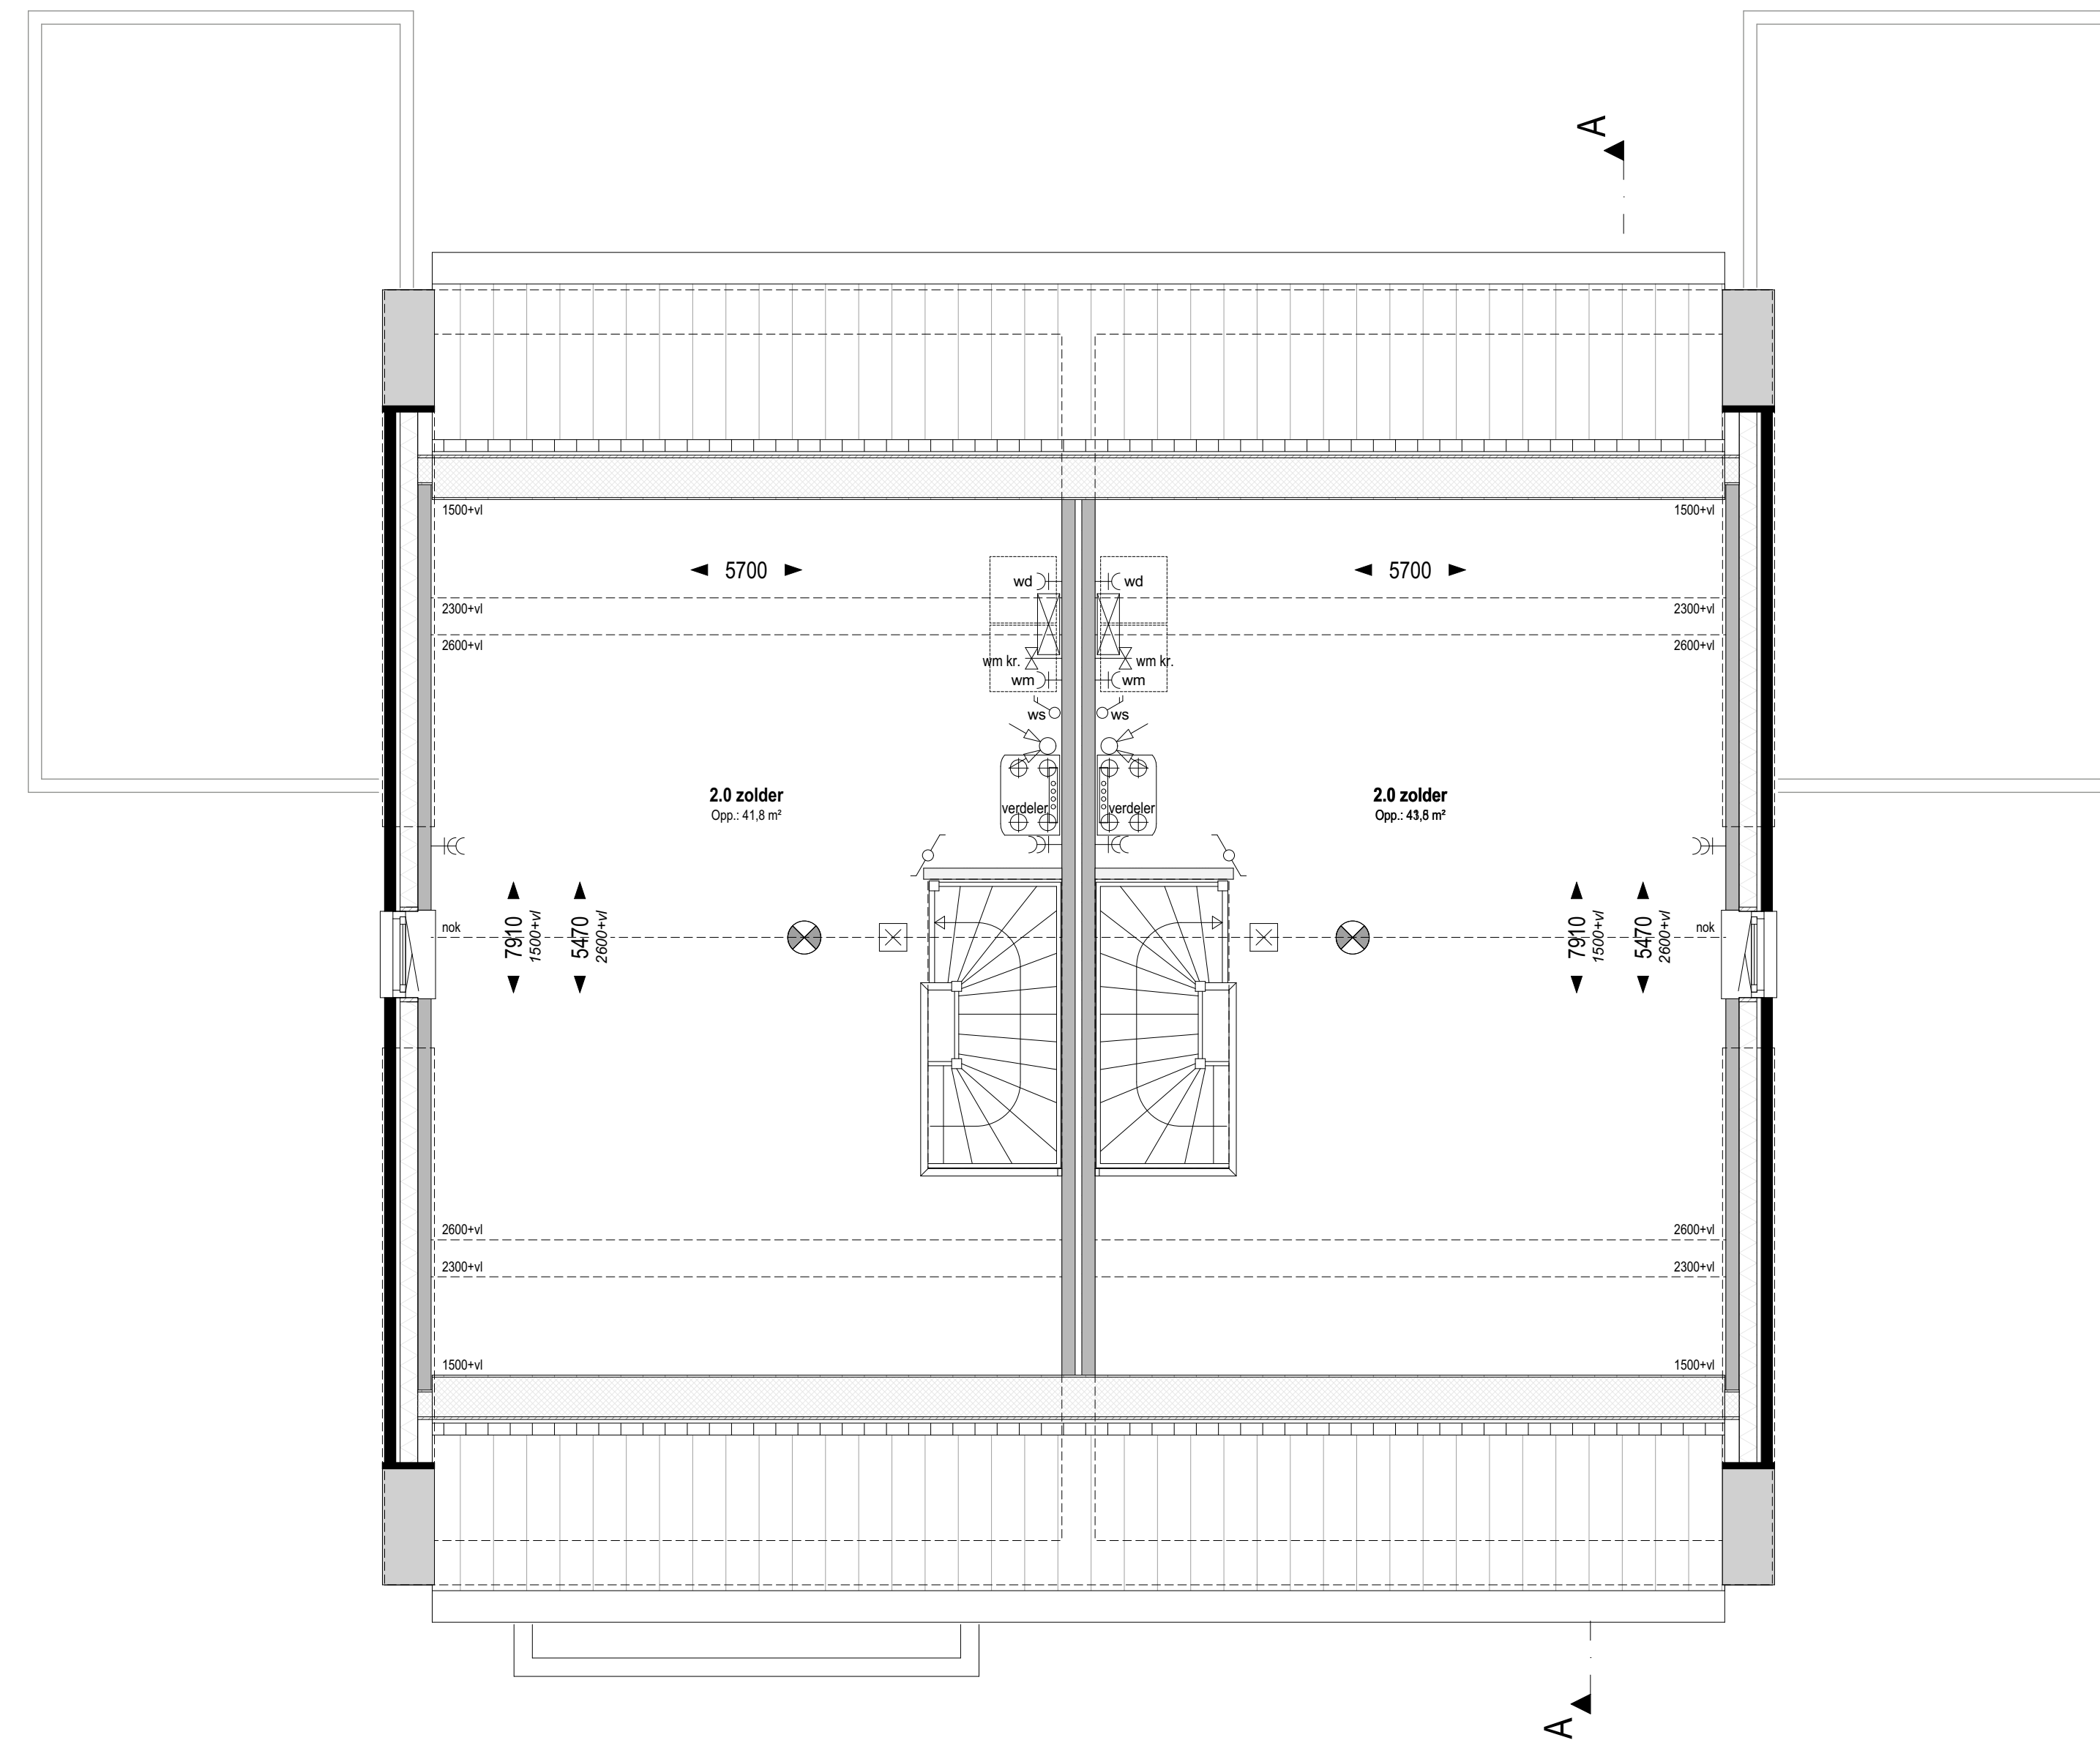


Zolder +5840 (1:50)



Renvooi electra, installaties

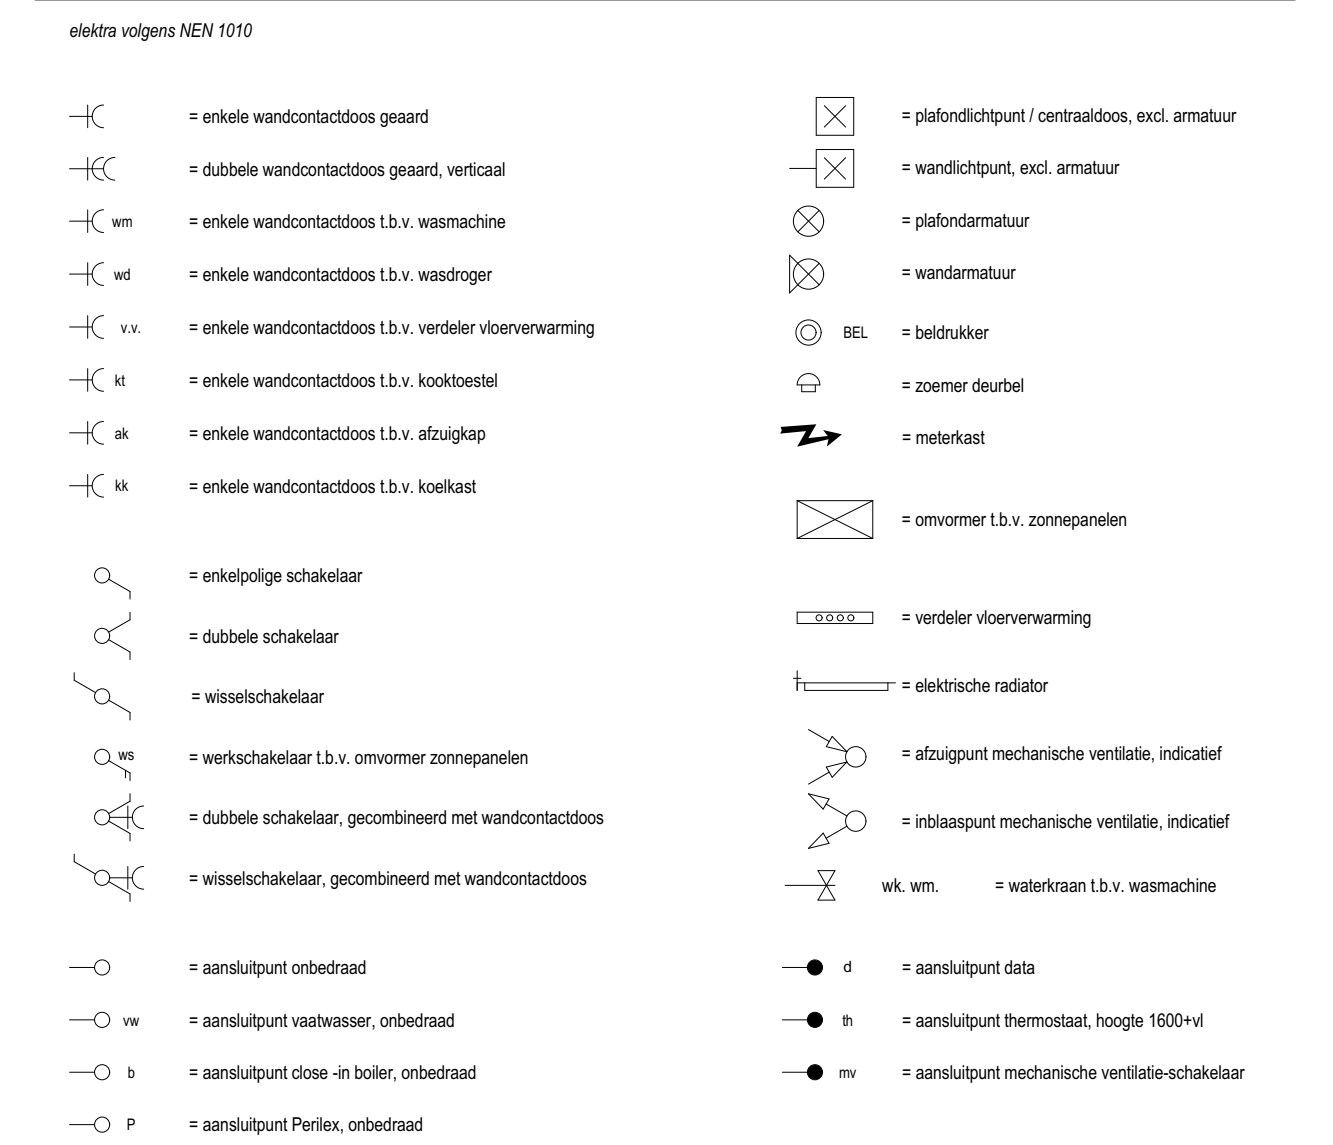

Renvooi algemeen

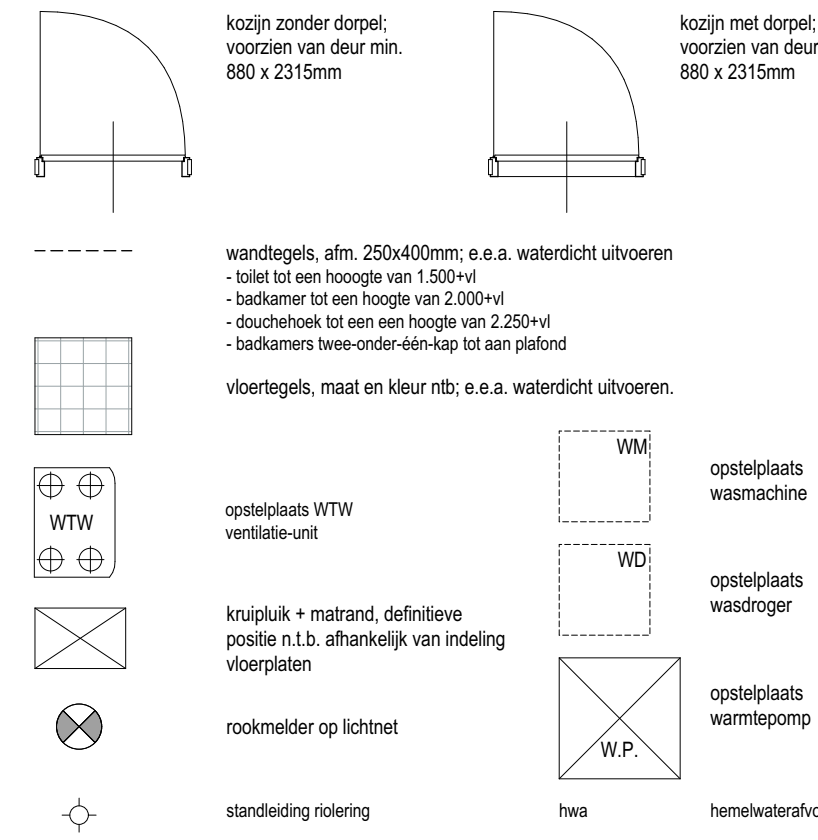

Renvooi materialen

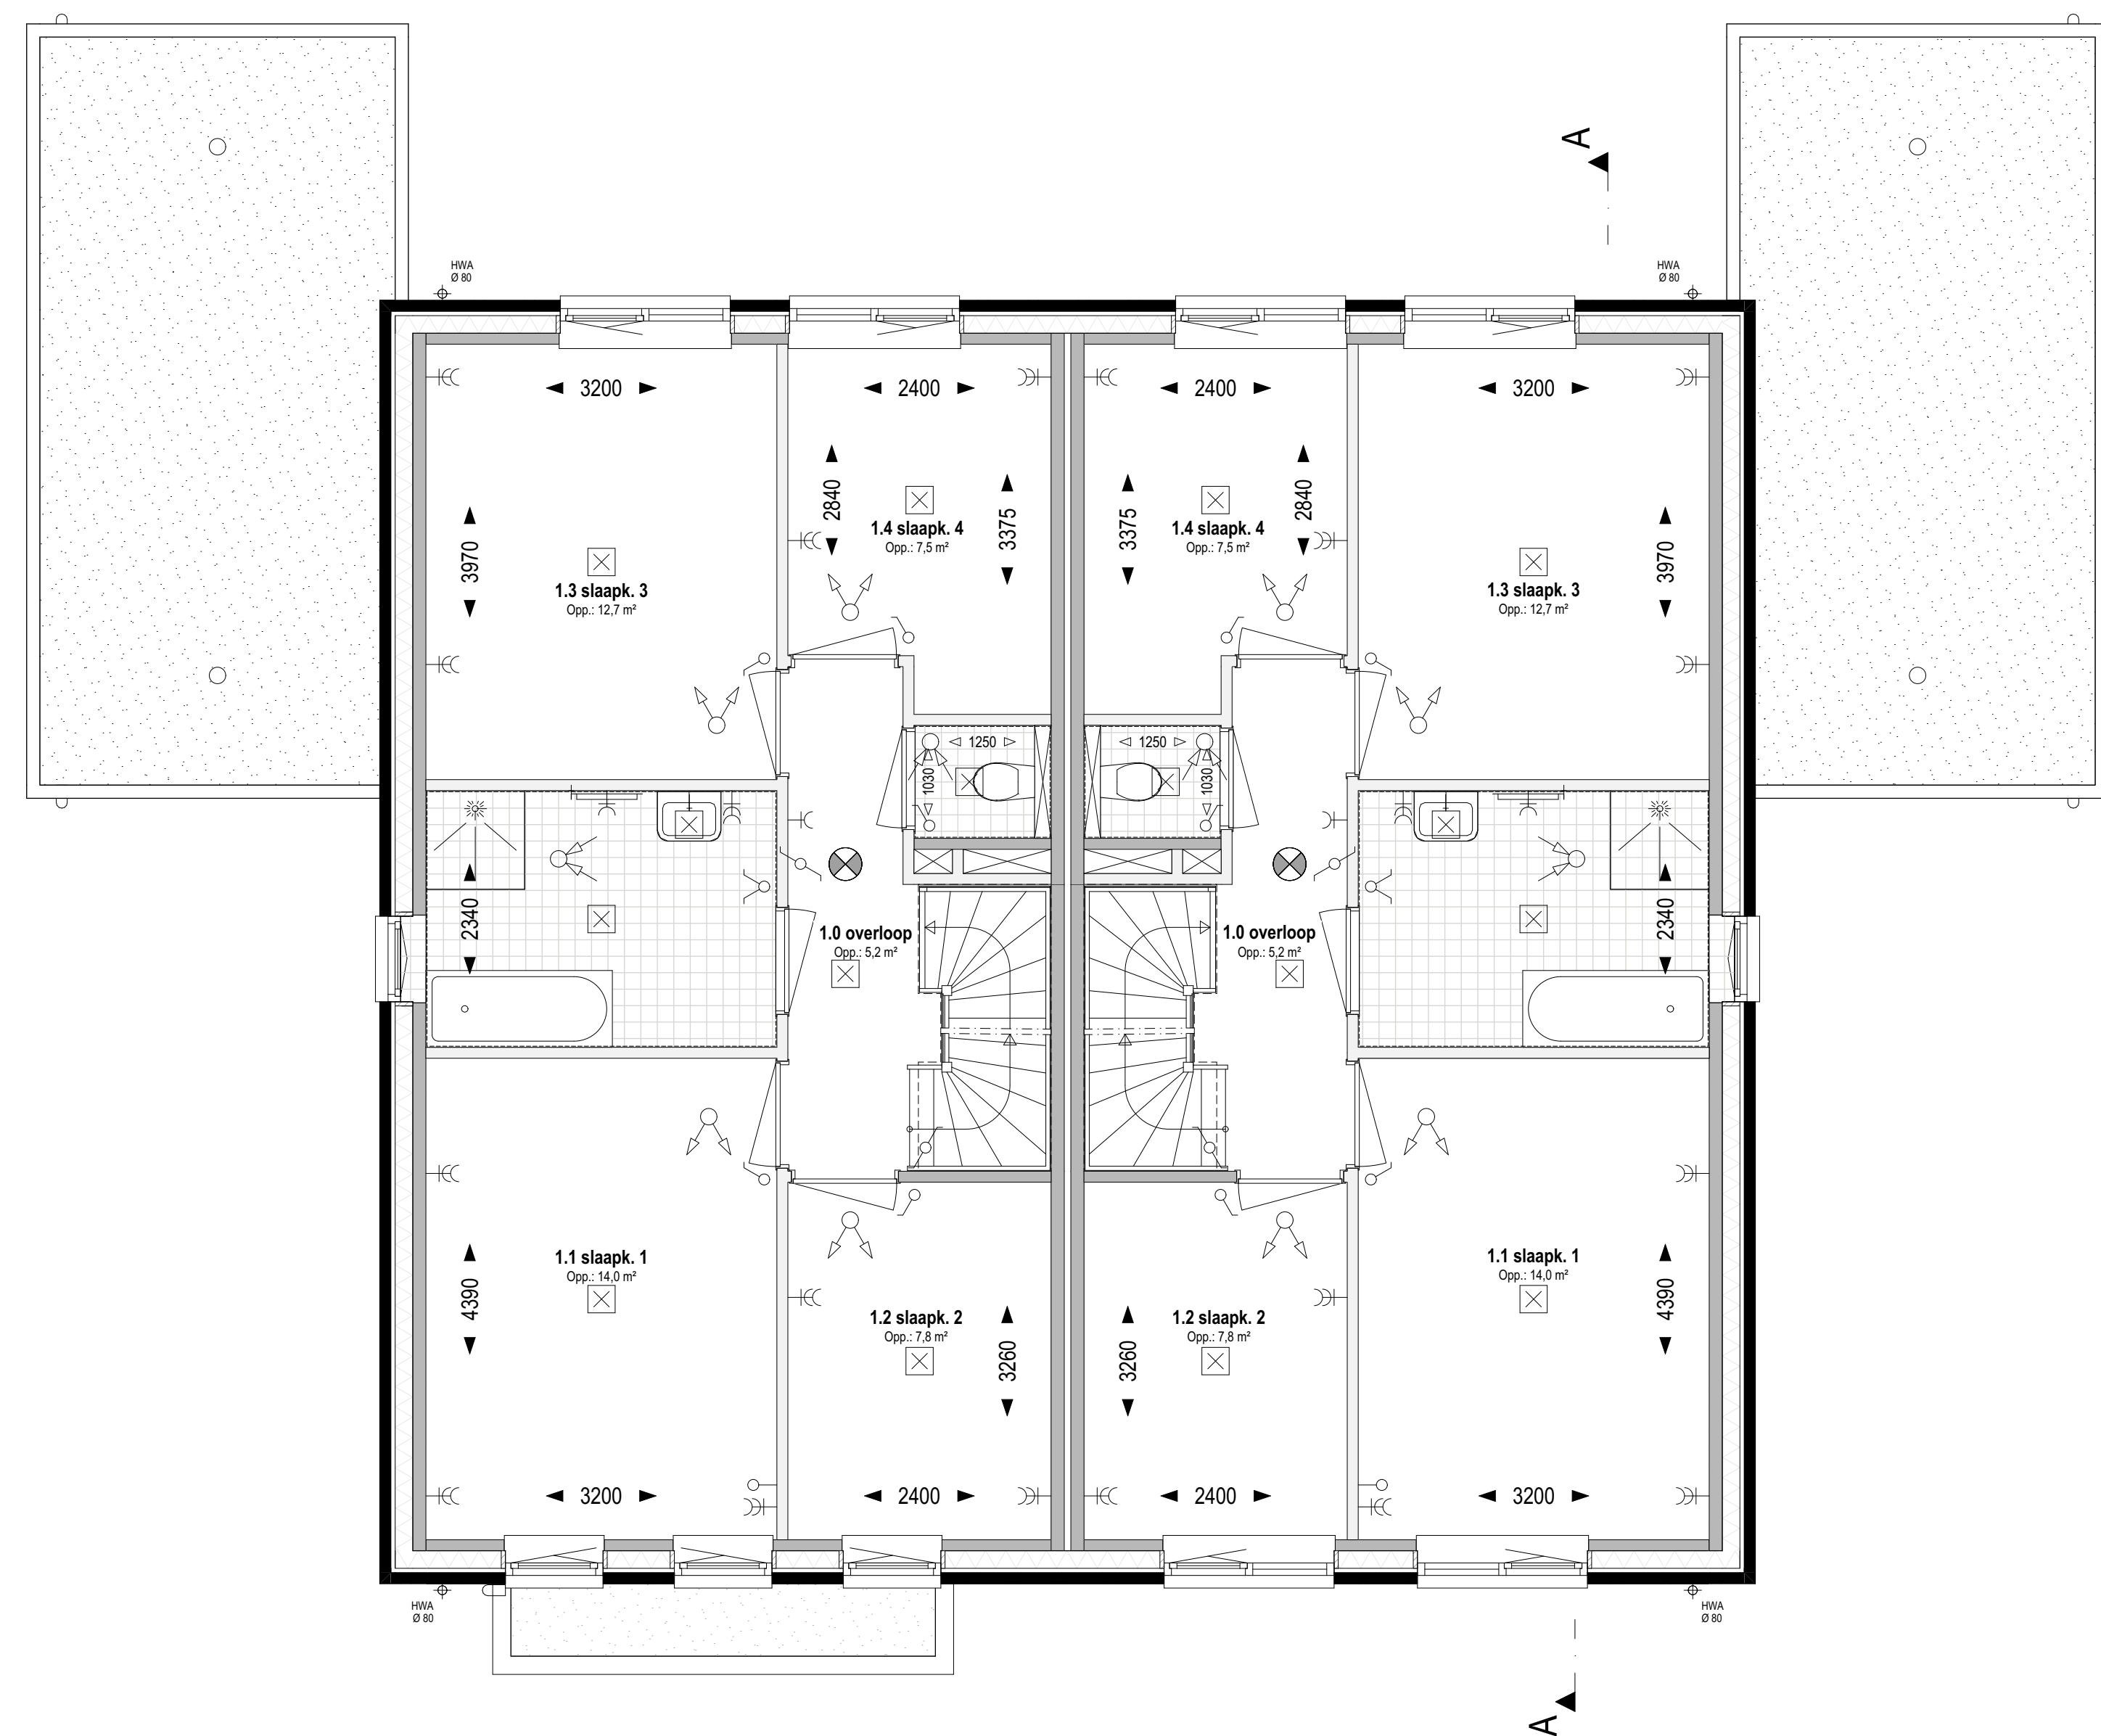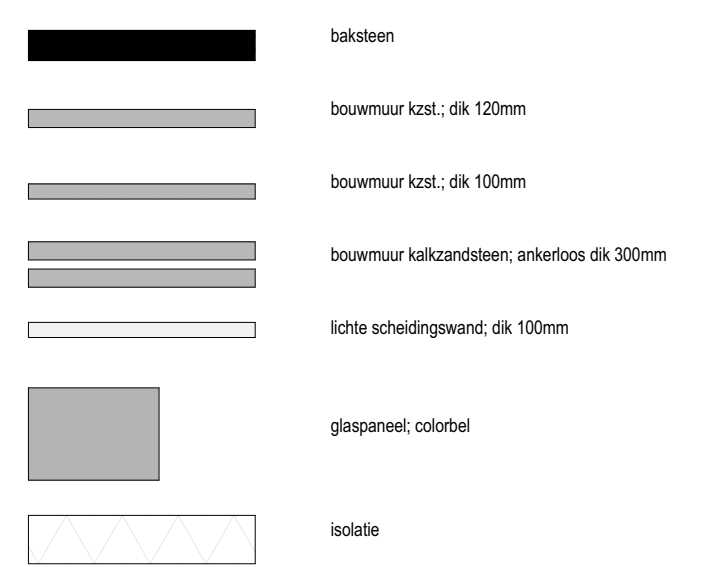

1e Verdieping +2920 (1:50)




Voorgevel (1:100)

Rechter zijgevel (1:100)




Achtergevel (1:100)

Linker zijgevel (1:100)

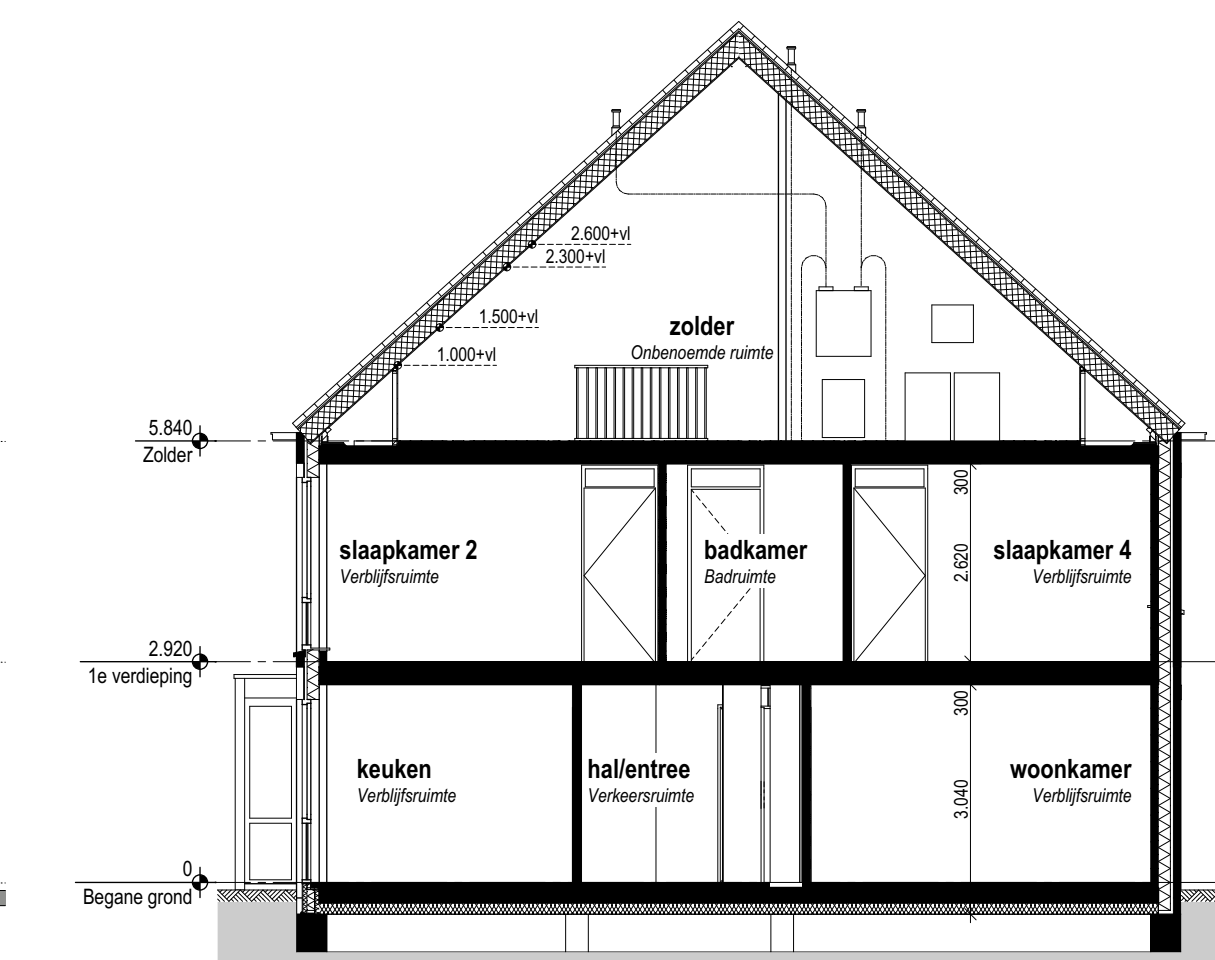

Doorsnede A-A (1:100)

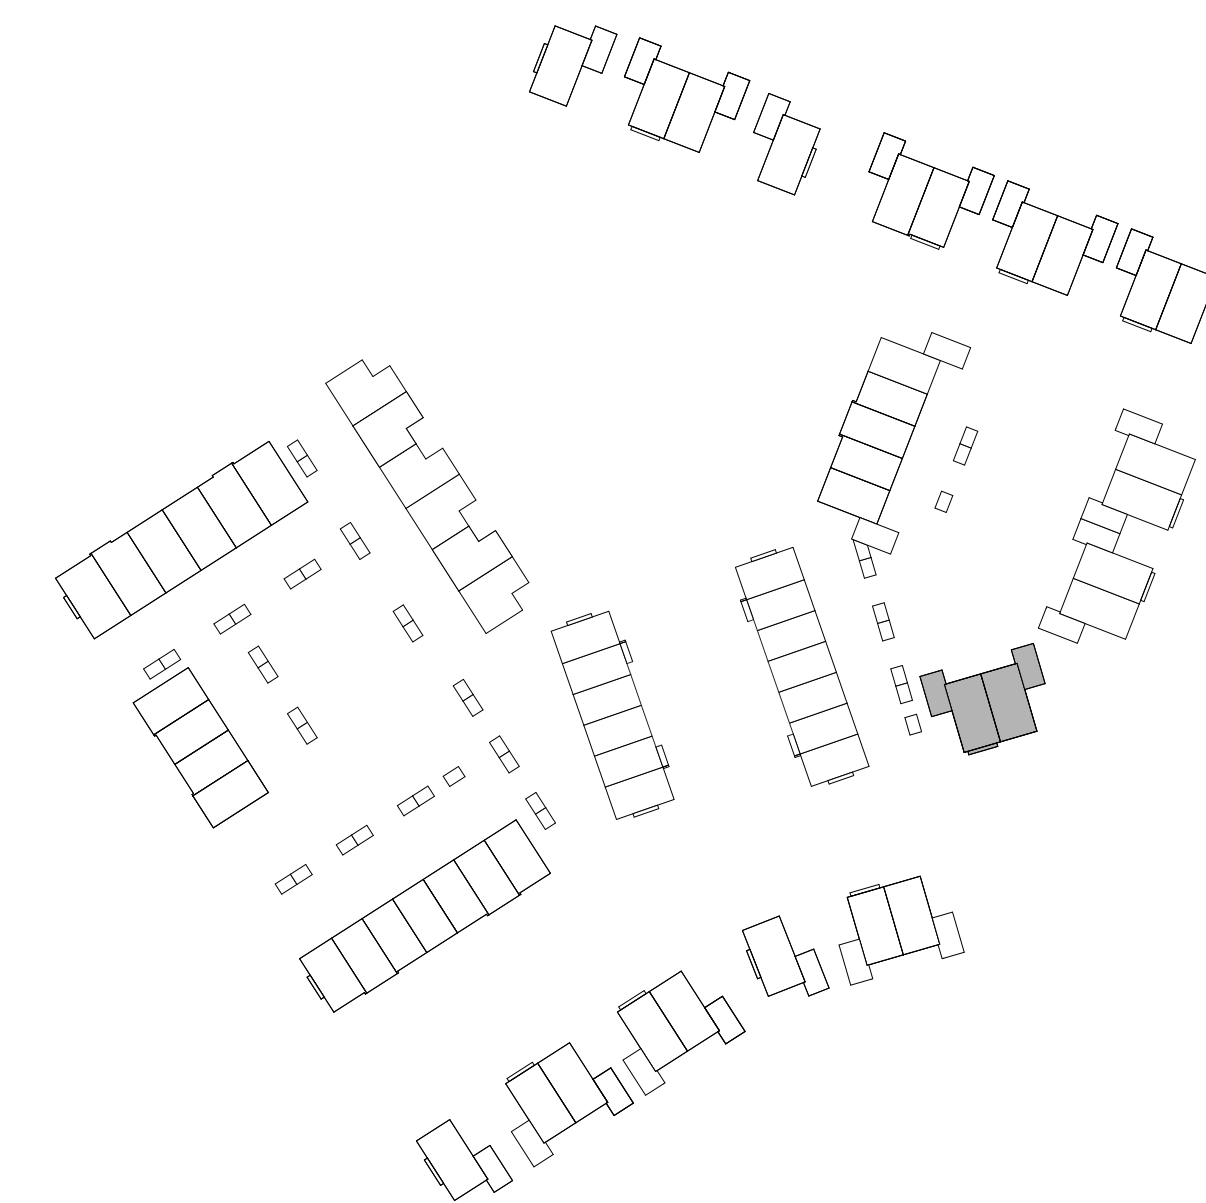

weusten liedenbaum architecten		Project "Hoog Dalem" Deelgebied B6 - Gorinchem	Project nummer 18-2030
		Opdrachtgever V.O.F. Ooster-Linge 2	Status
		Onderdeel Plattegronden gevels en drsn BLOK B - bwnr 308 en 309	AQ
		Datum 02-12-2019	Schaal 1:50, 1:100
Utrechtseweg 167 6812 AC Arnhem 026 443 6972 info@weustenliedenbaum.nl www.weustenliedenbaum.nl		Wijziging A 24-09-2020	Gekeurd
		Wijziging B 23-10-2020	Tekening nummer
		Wijziging C	
		Wijziging D	
		Wijziging E	
		Wijziging F	
		Wijziging G	