



Begane grond Peil=0 (1:50)

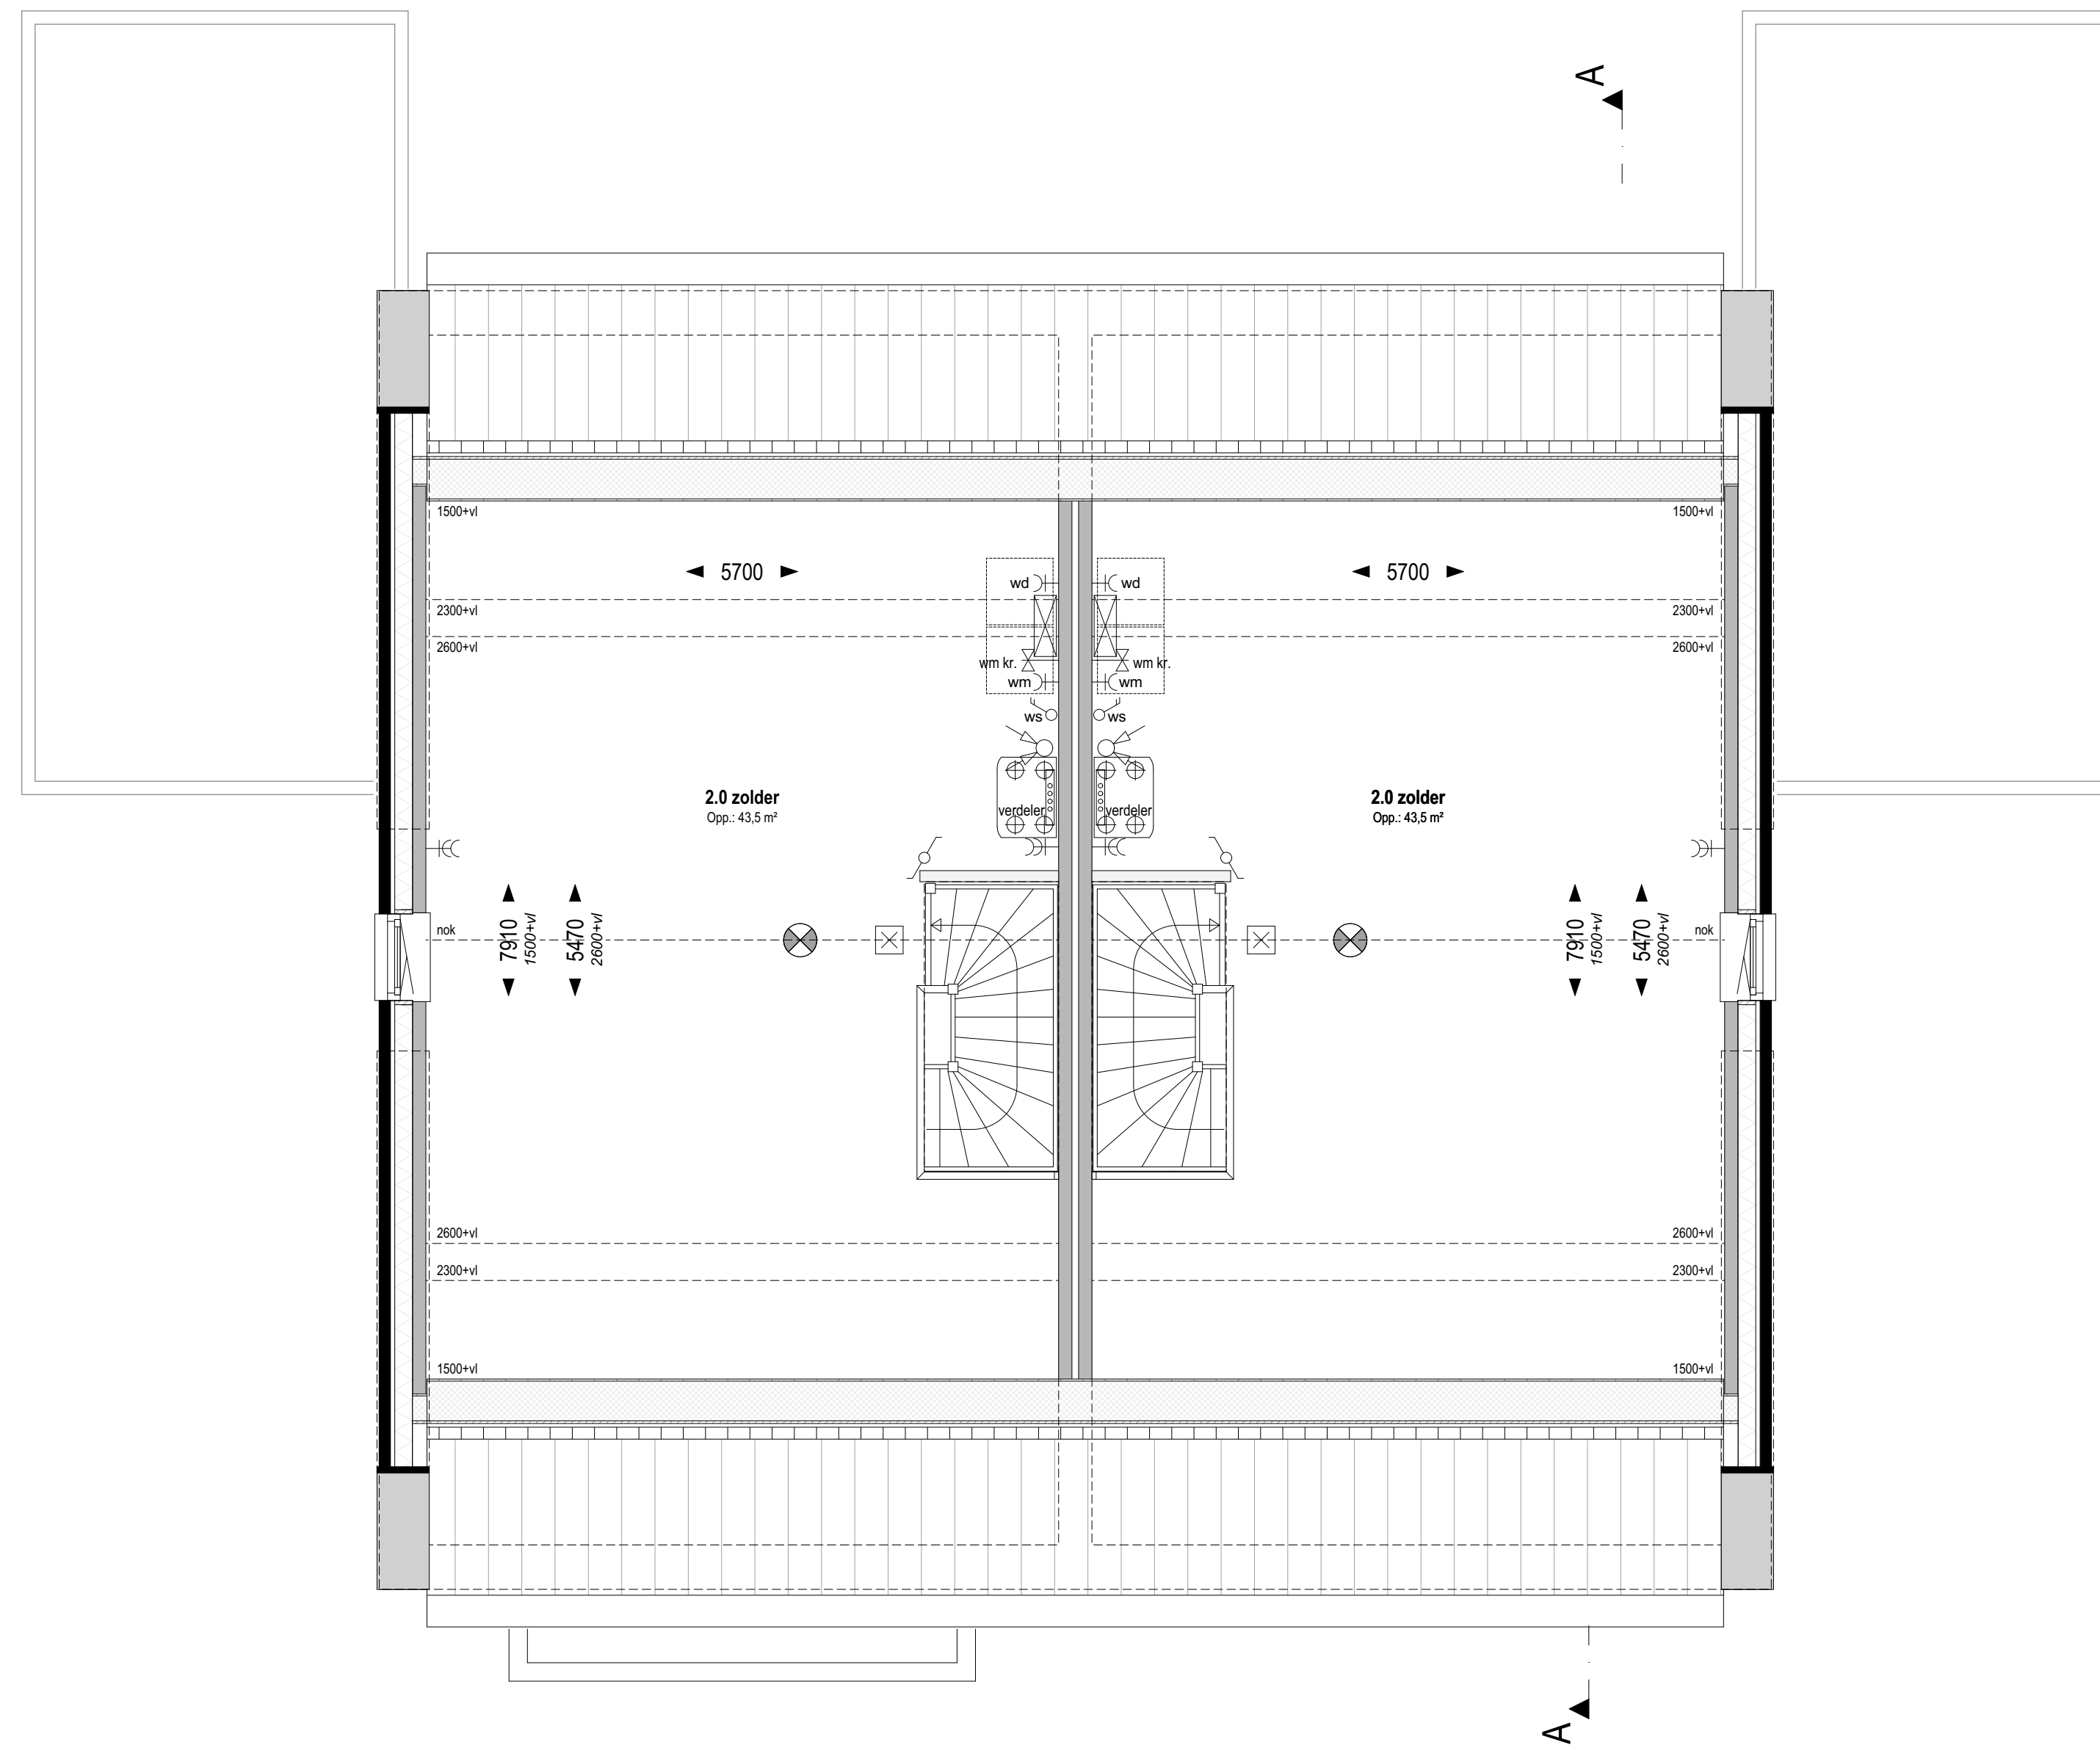

Zolder +5840 (1:50)

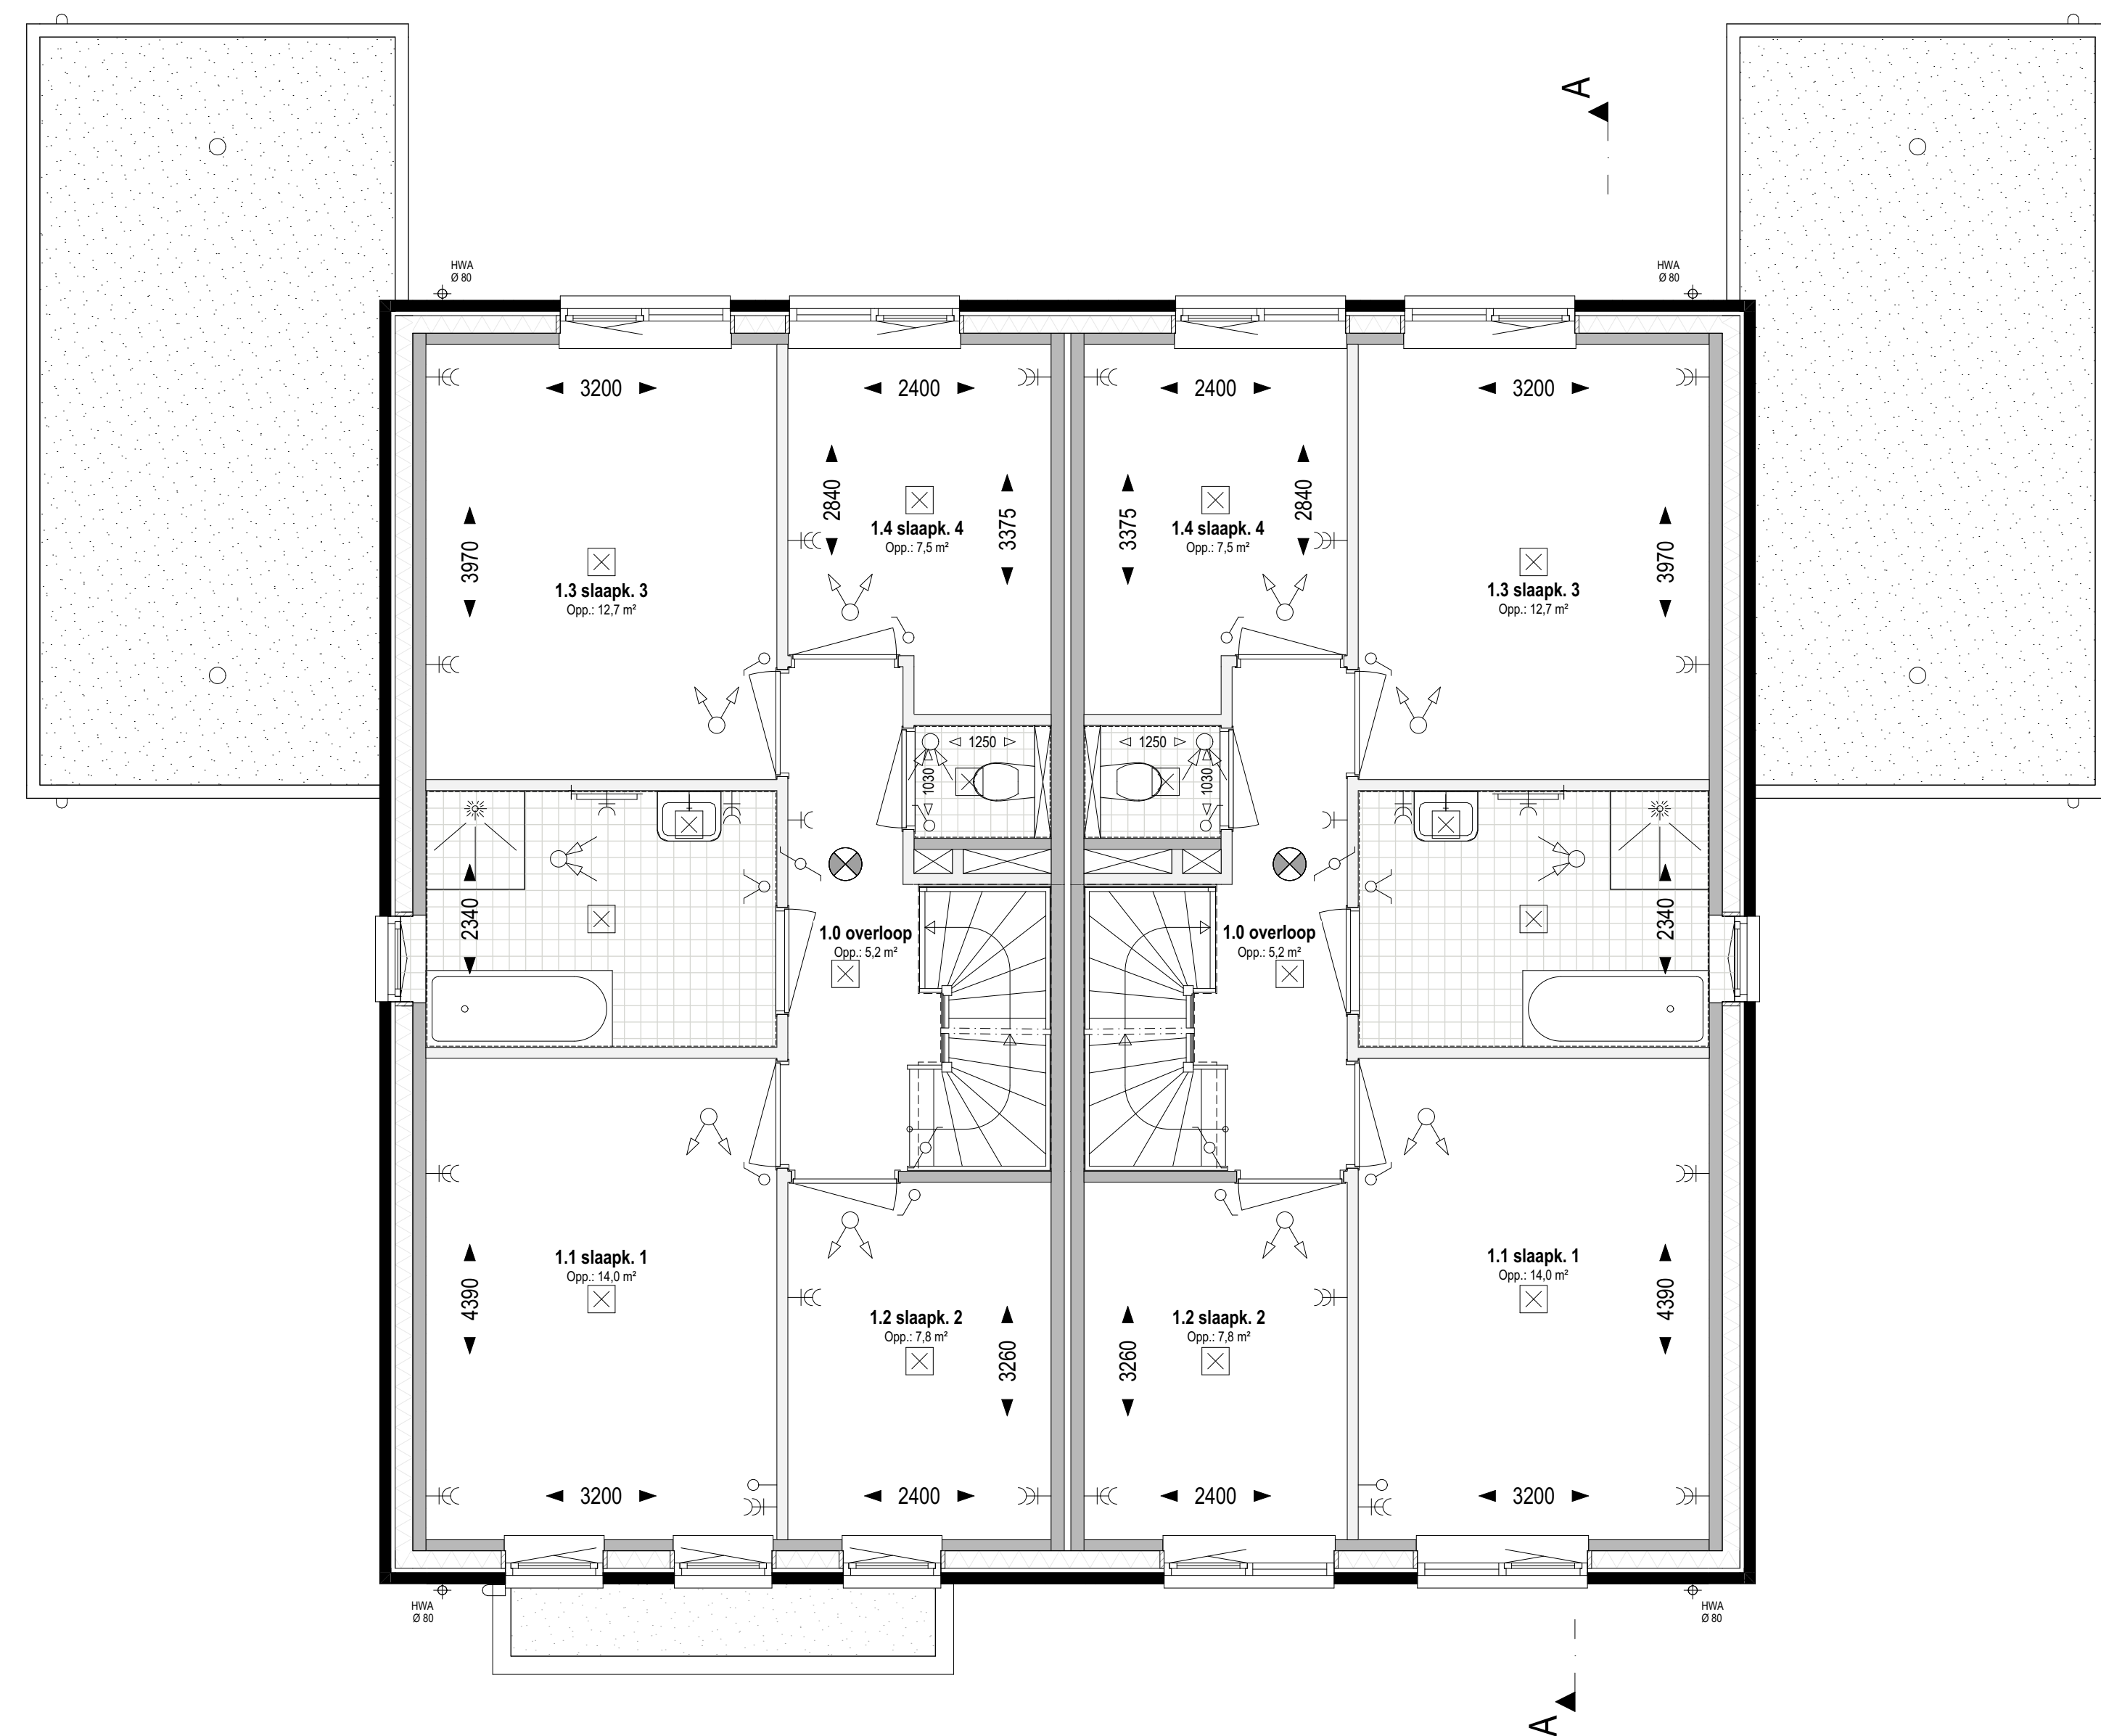


1e Verdieping +2920 (1:50)


**Renvoer electra, installaties**



**Renvoer algemeen**

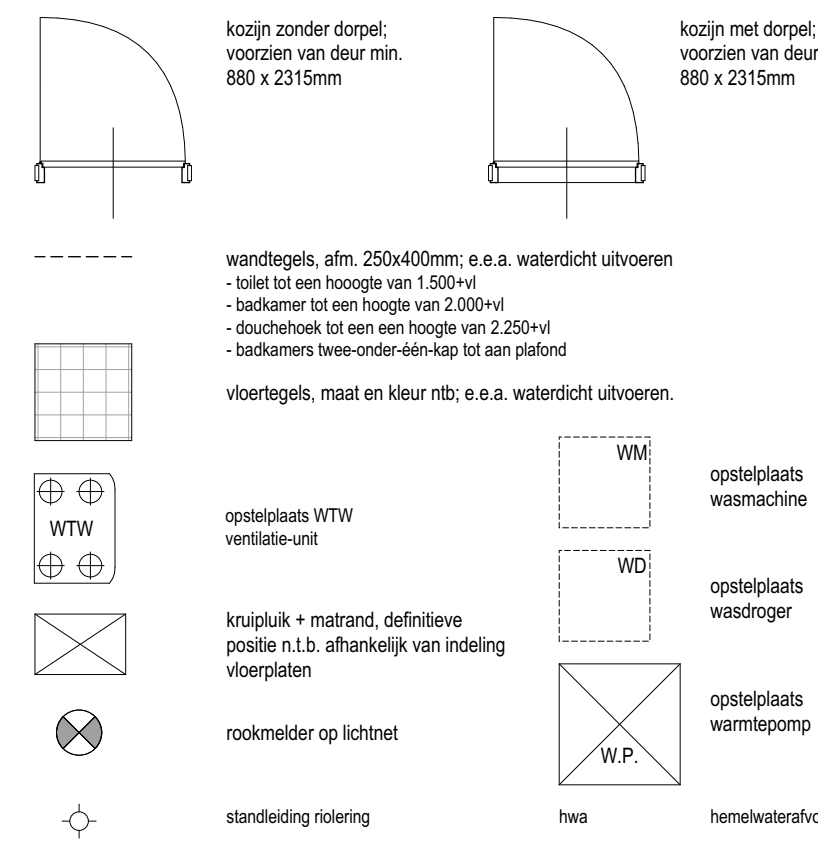

**Renvoer materialen**

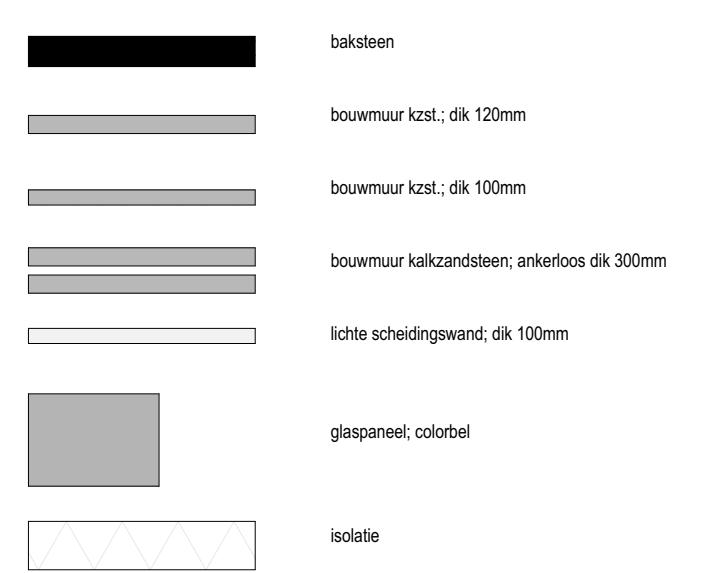


Voorgevel (1:100)


Rechter zijgevel (1:100)

Achtergevel (1:100)

Linker zijgevel (1:100)

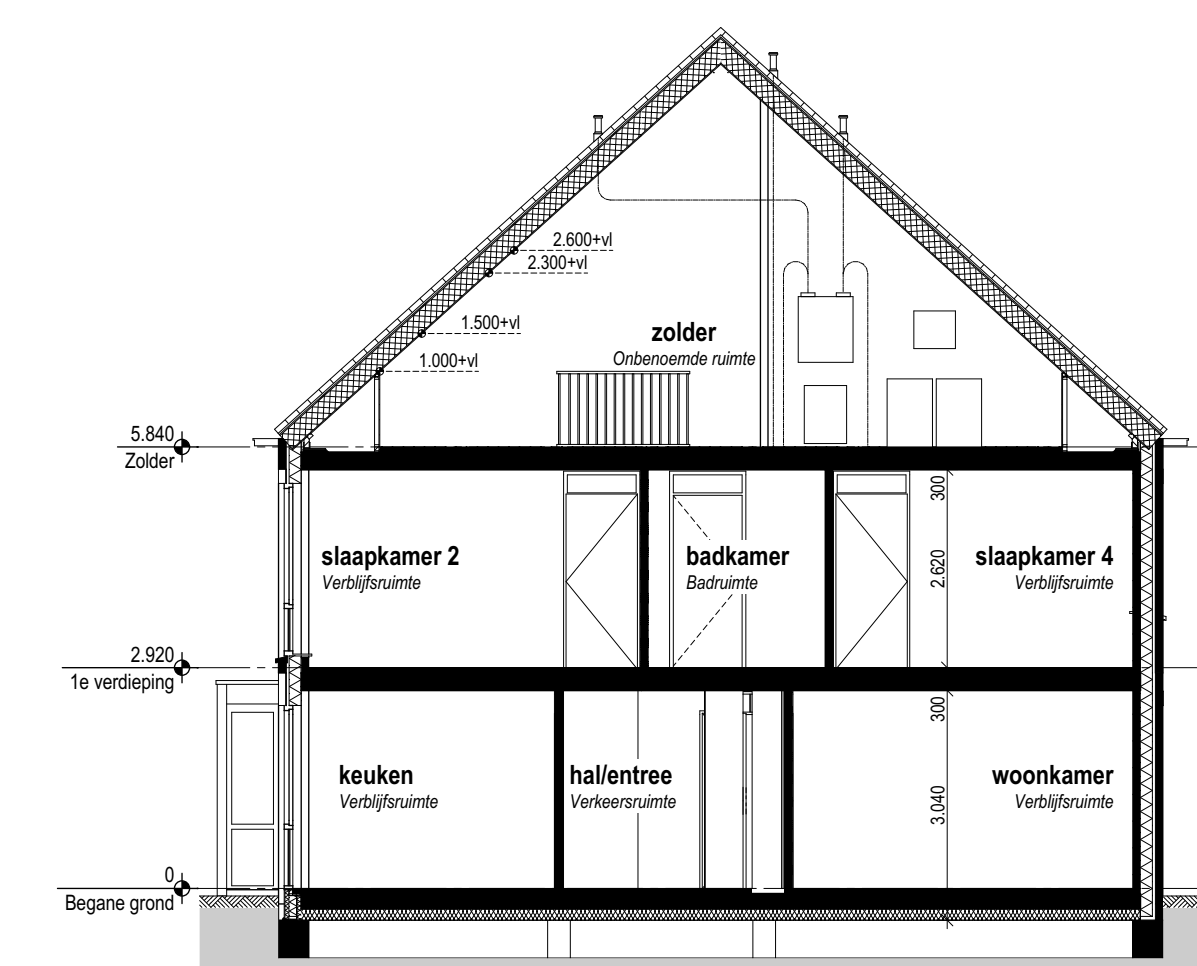

Doorsnede A-A (1:100)

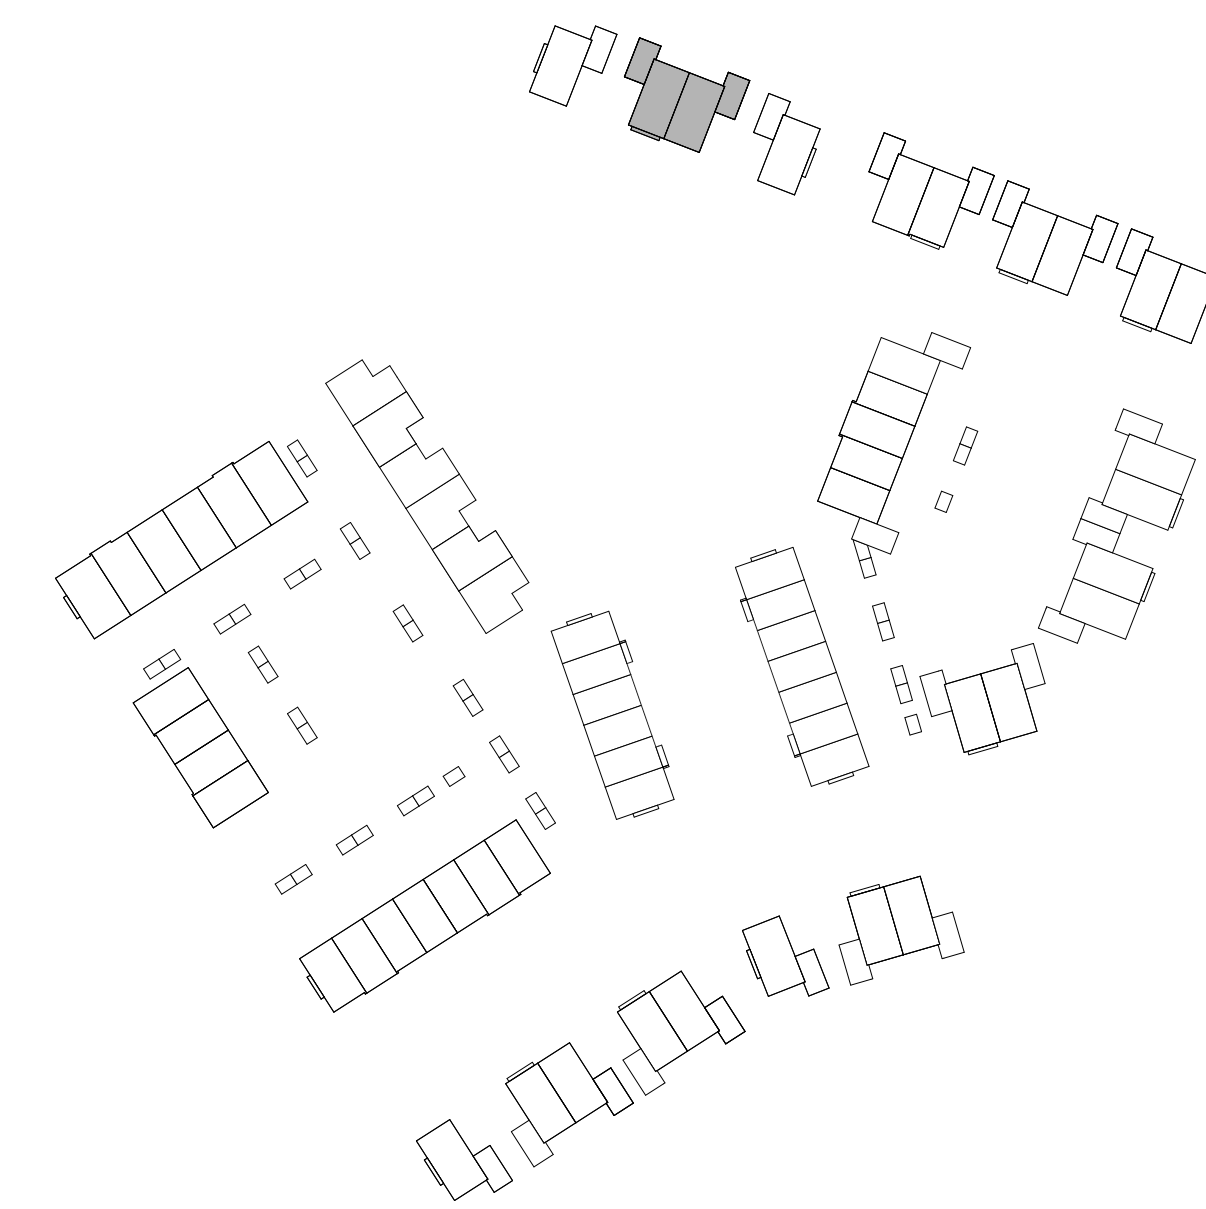

Project weusten liedenbaum architecten	Project "Hoog Dalem" Deelgebied B6 - Gorinchem	Project nummer 18-2030
Opdrachtgever V.O.F. Ooster-Linge 2	Status AQ	Schaal 1:50, 1:100
Onderdeel Plattegronden gevels en drsn BLOK C - bwnr 321 en 322	Datum 02-12-2019	Gekeurd 24-09-2020
Utrechtseweg 167 6812 AC Arnhem 026 443 6972 info@weustenliedenbaum.nl www.weustenliedenbaum.nl	Wijziging B 23-10-2020	Tekening nummer
	Wijziging D	Wijziging E
	Wijziging F	Wijziging G