



Begane grond Peil=0 (1:50)

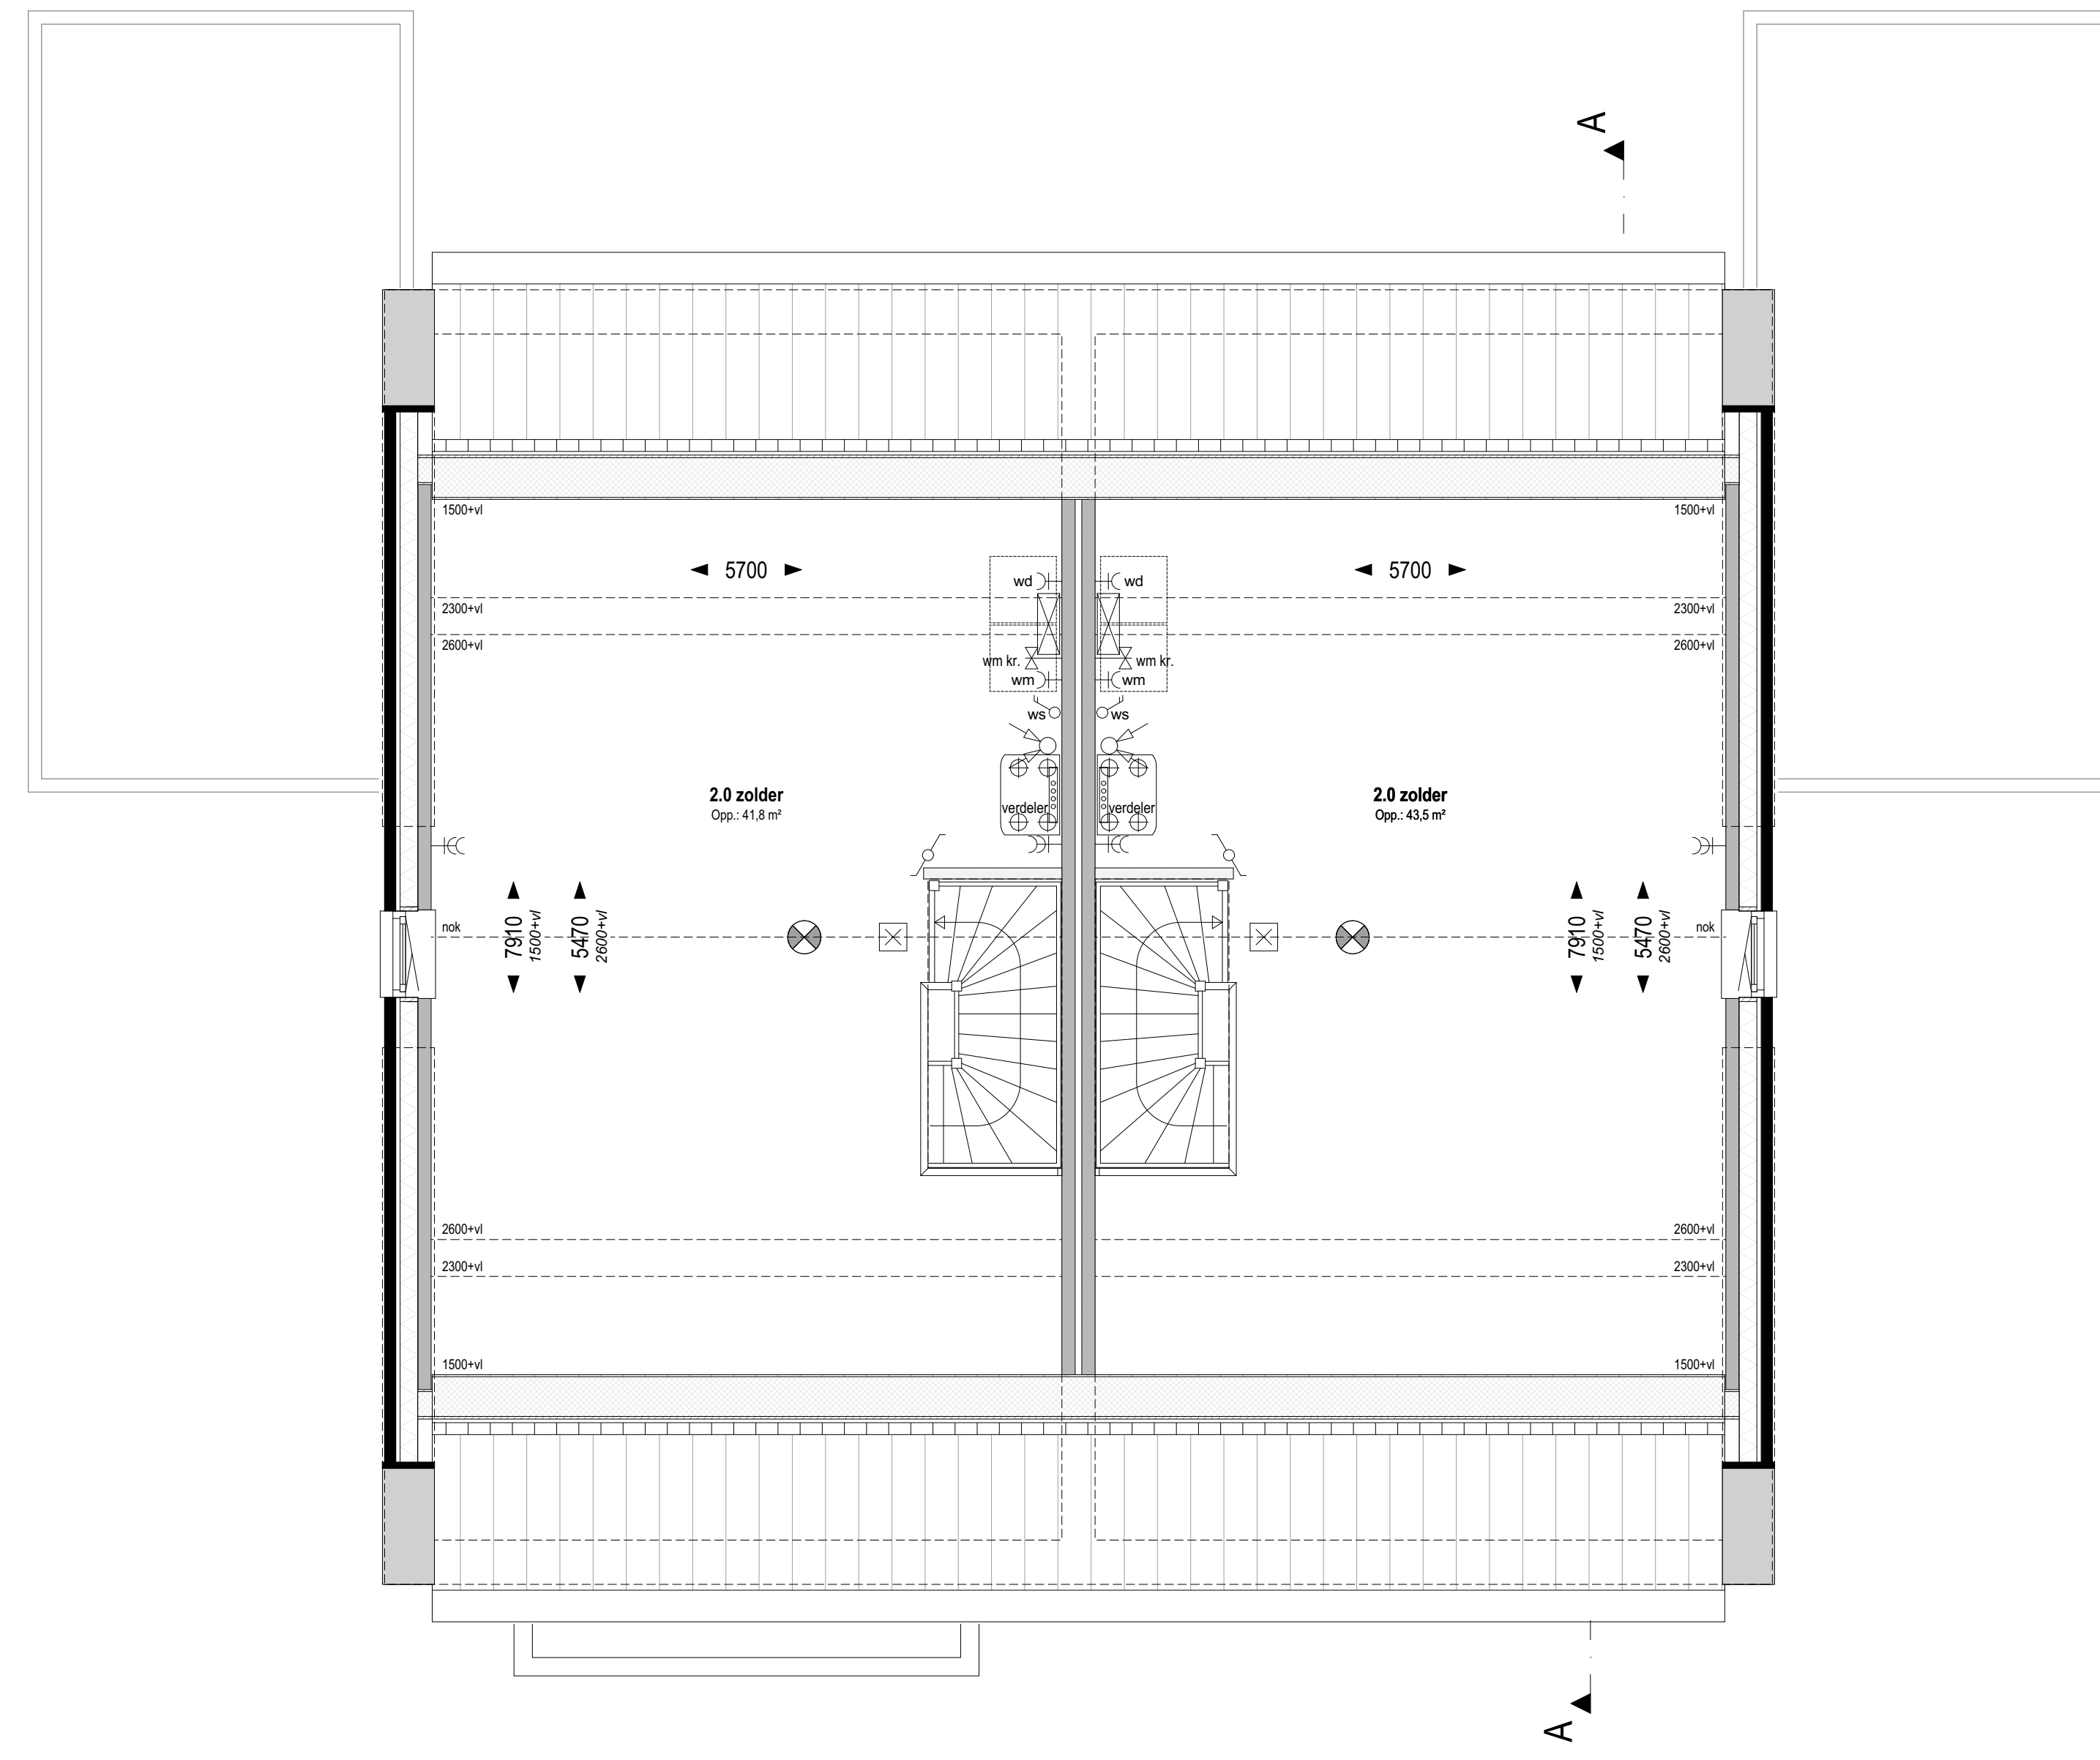


Zolder +5840 (1:50)



Renvooi electra, installaties

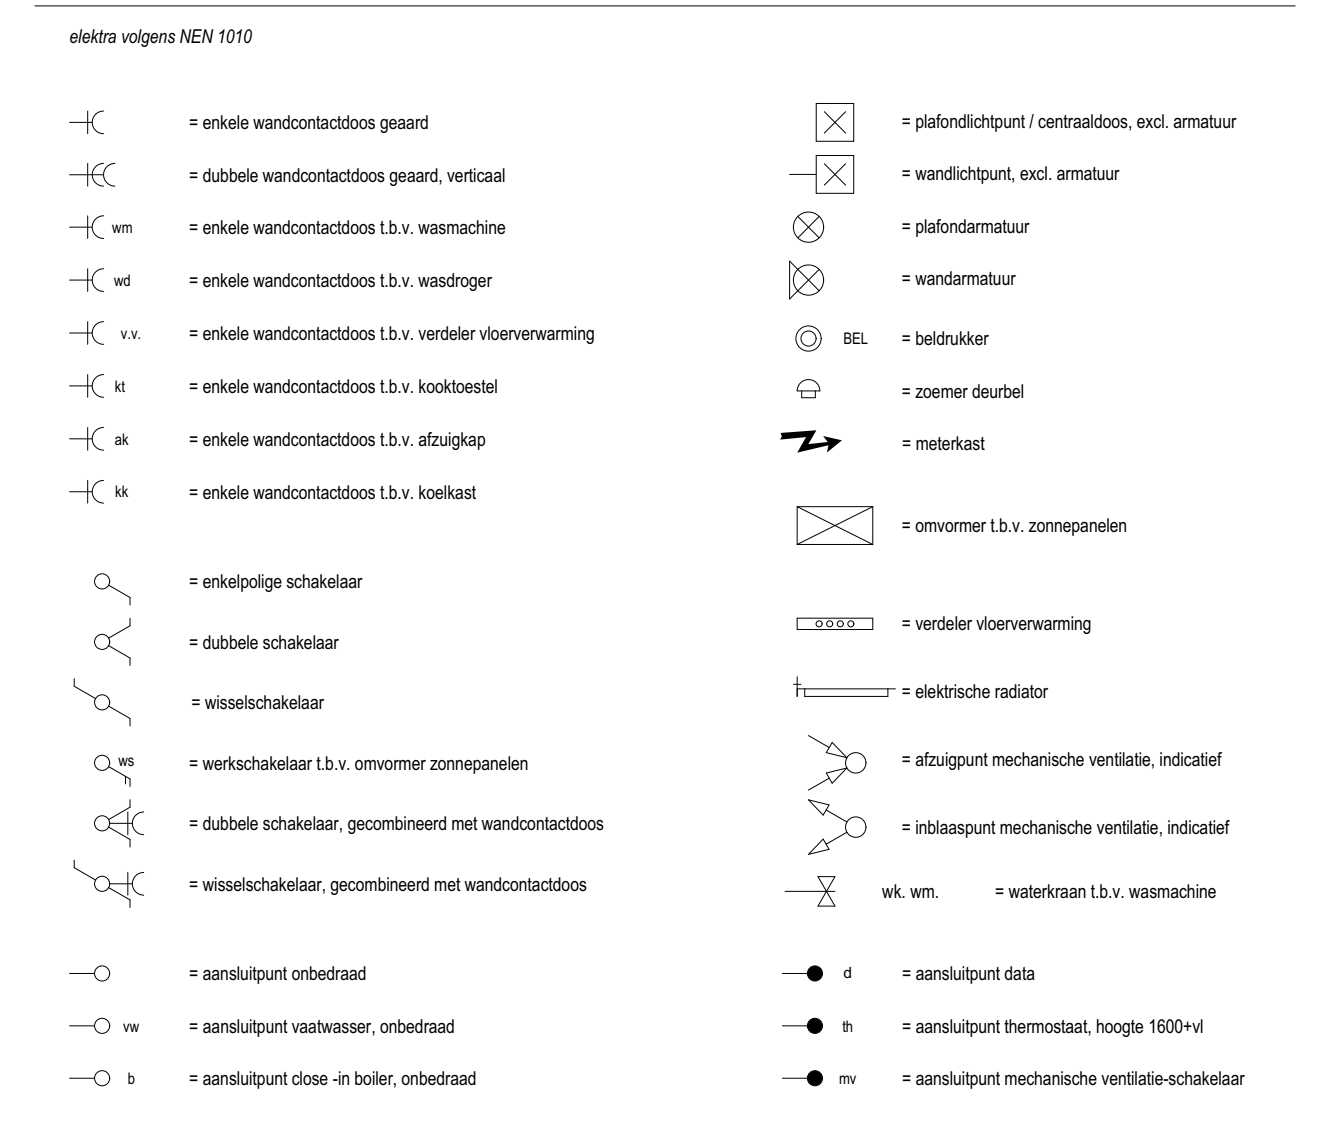

Renvooi algemeen

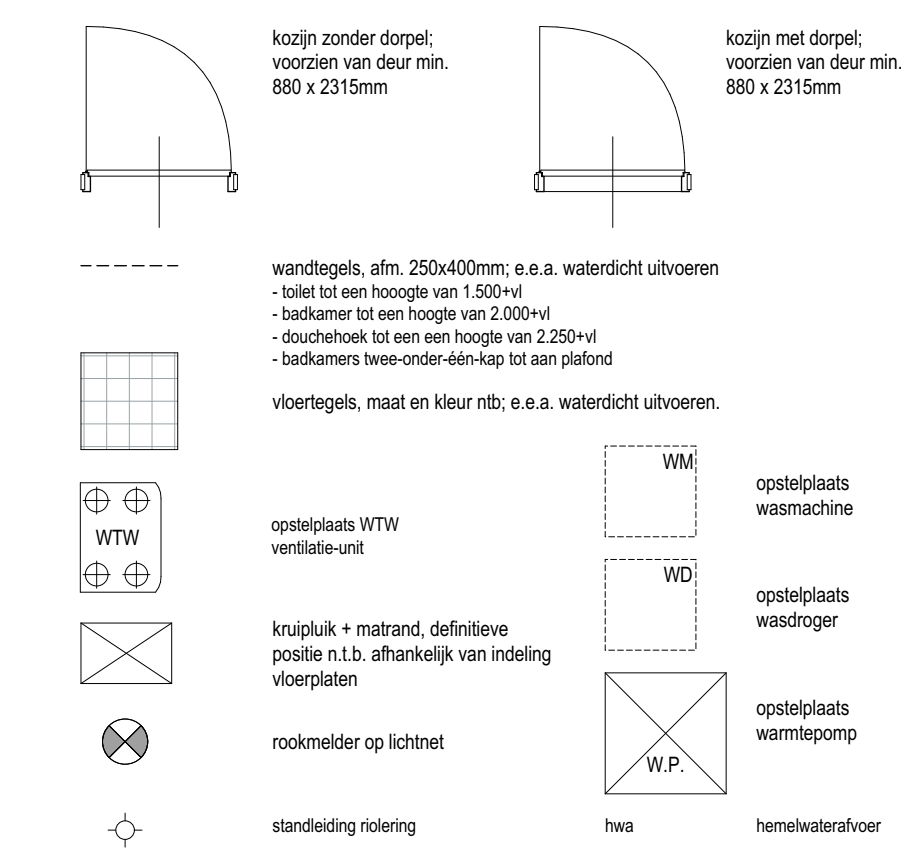

Renvooi materialen

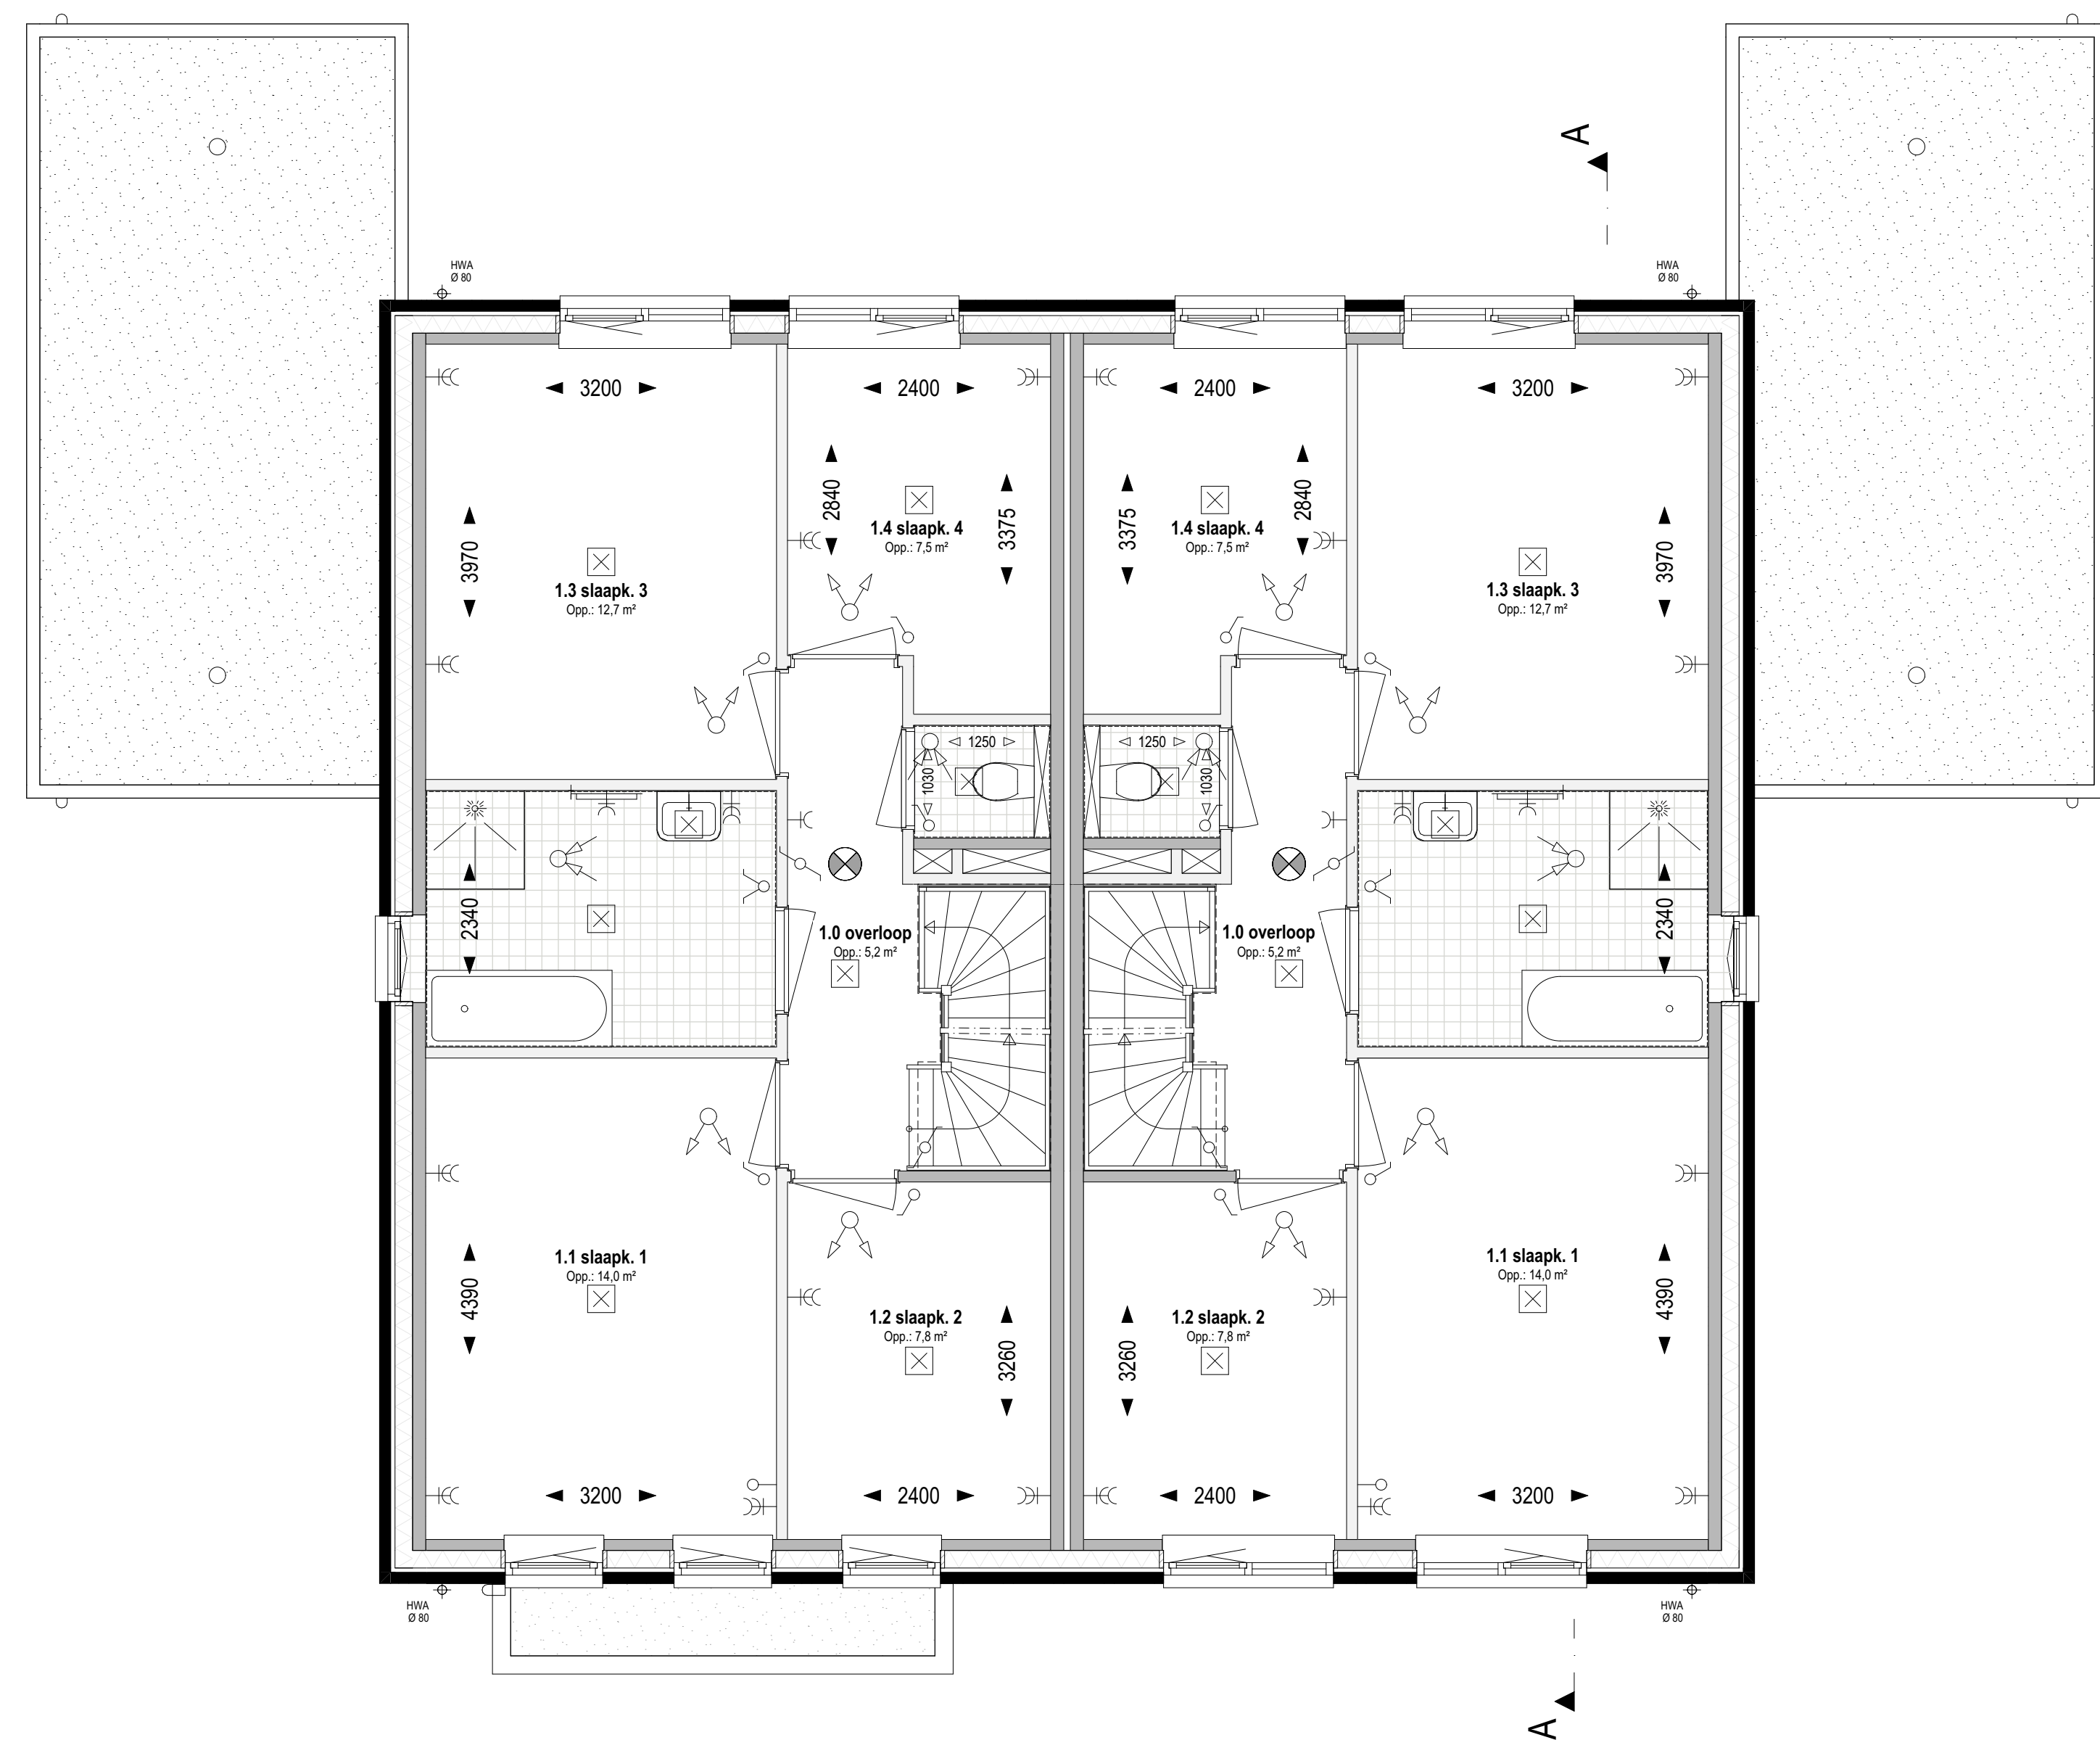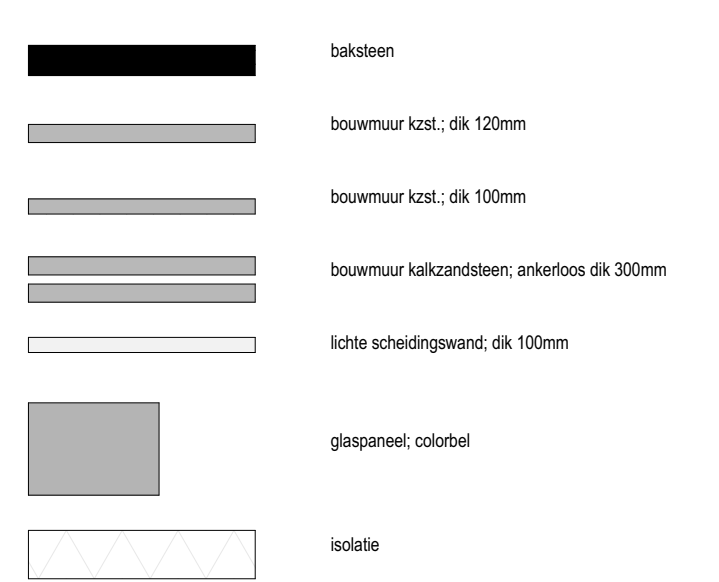

1e Verdieping +2920 (1:50)




Voorgevel (1:100)


Rechter zijgevel (1:100)

Achtergevel (1:100)

Linker zijgevel (1:100)

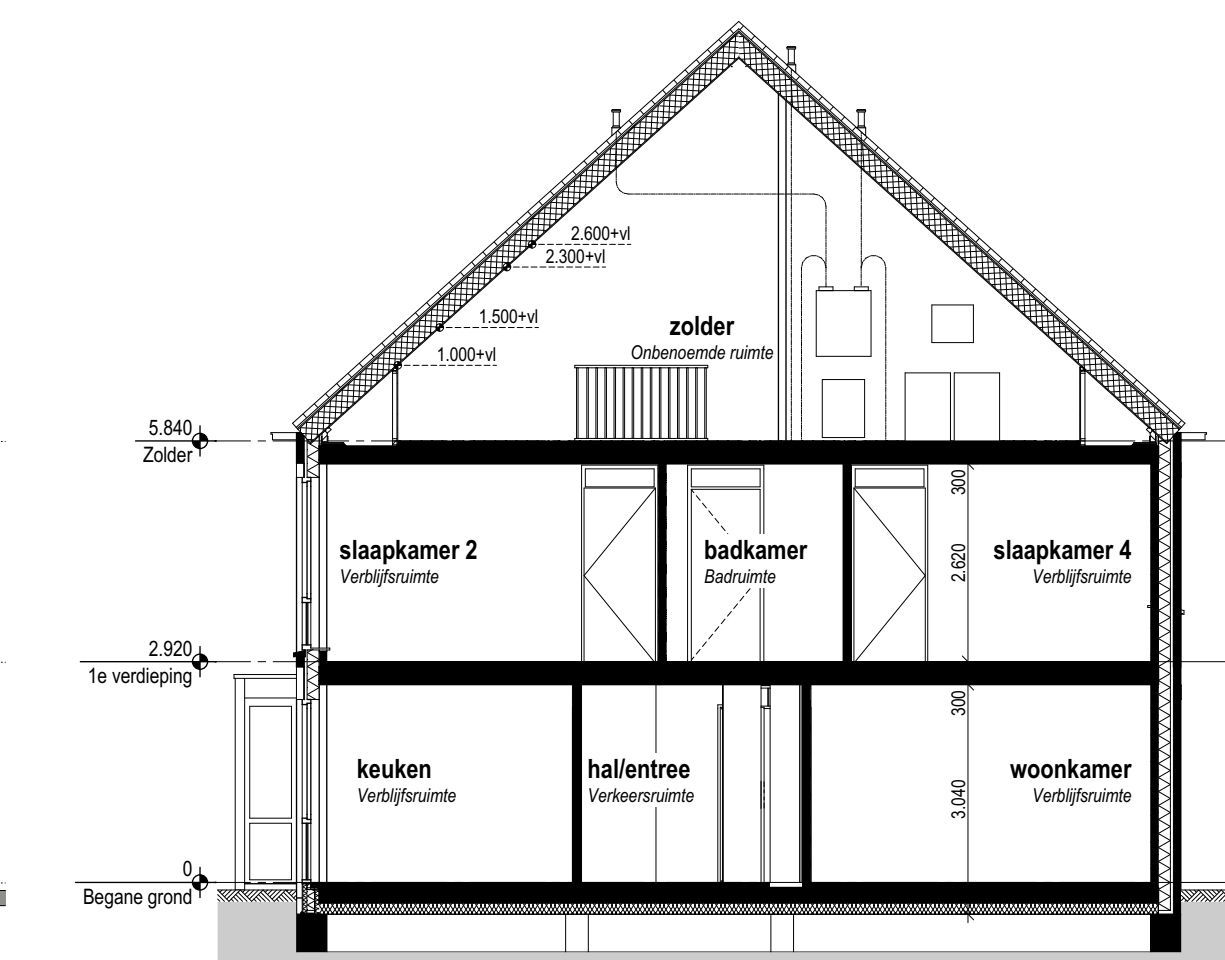

Doorsnede A-A (1:100)

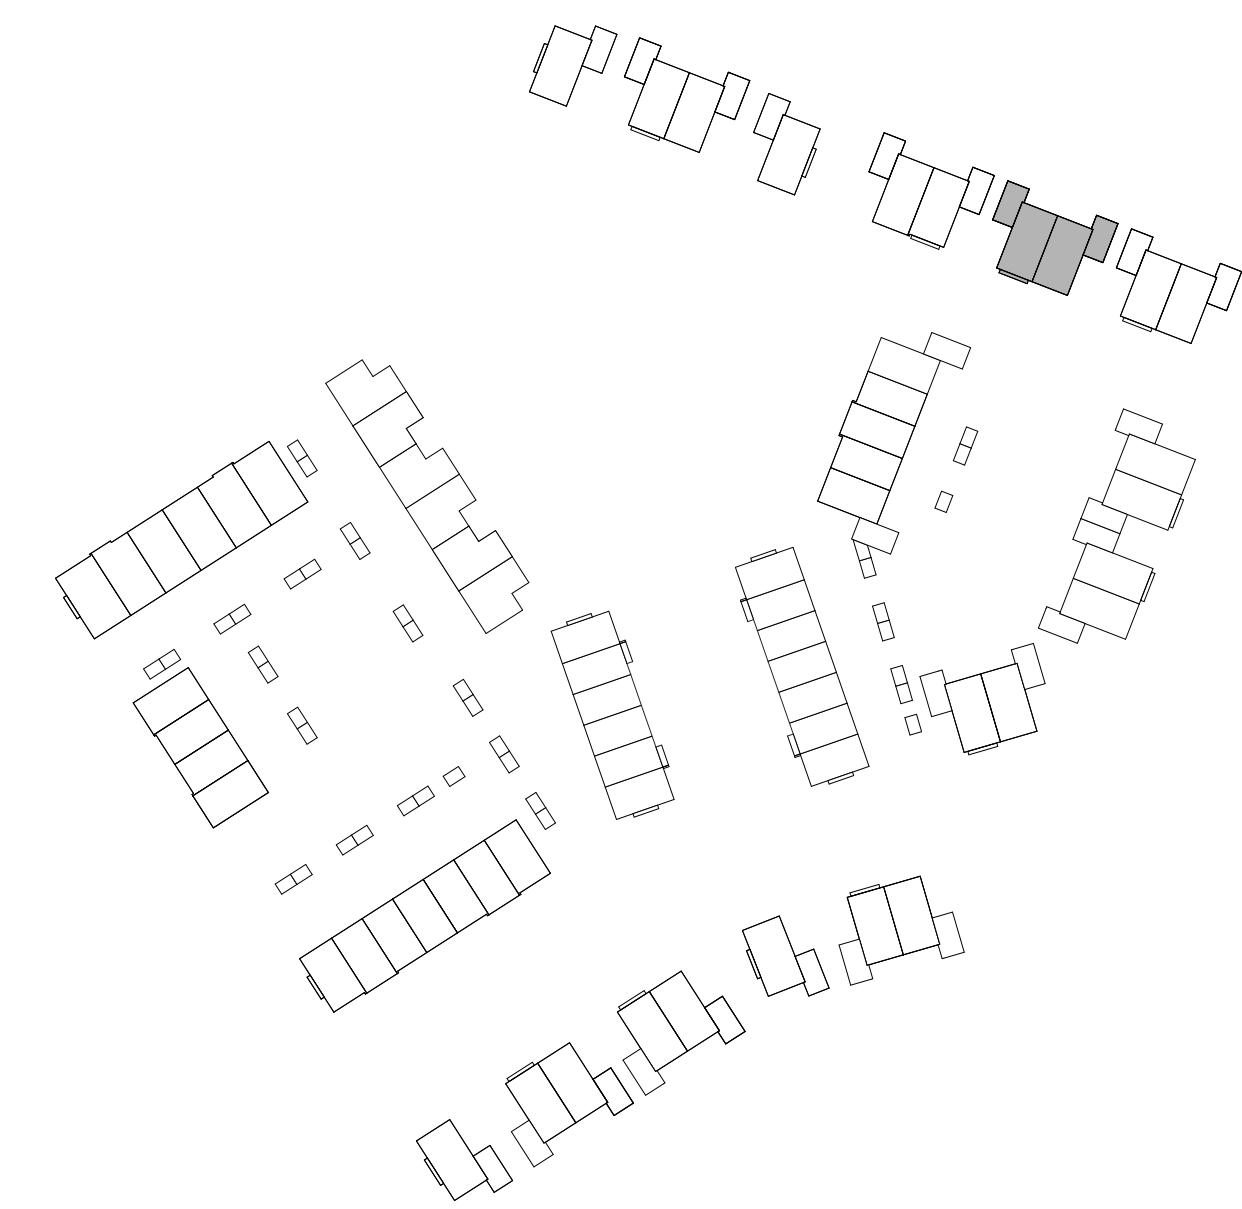

weusten liedenbaum architecten	Project "Hoog Dalem" Deelgebied B6 - Gorinchem	Project nummer 18-2030
	Opdrachtgever V.O.F. Ooster-Linge 2	Status
	Onderdeel Plattegronden gevels en drsn BLOK C - bwnr 316 en 317	AQ
	Datum 02-12-2019	Schaal 1:50, 1:100
Utrechtseweg 167 6812 AC Arnhem 026 443 6972 info@weustenliedenbaum.nl www.weustenliedenbaum.nl	Wijziging B 23-10-2020	Wijziging C 24-09-2020
	Wijziging D	Wijziging E
	Wijziging F	Wijziging G
		Tekening nummer
		VK - 111