Voorgevel
1 : 100

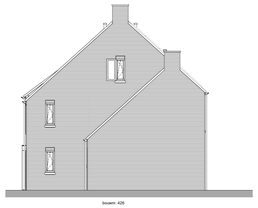

Rechter zijgevel
1 : 100

Achtergevel
1 : 100

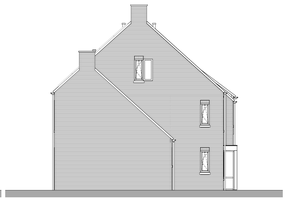

Linker zijgevel
1 : 100

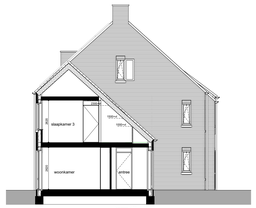

Linker zijgevel
1 : 100

Rechter zijgevel
1 : 100

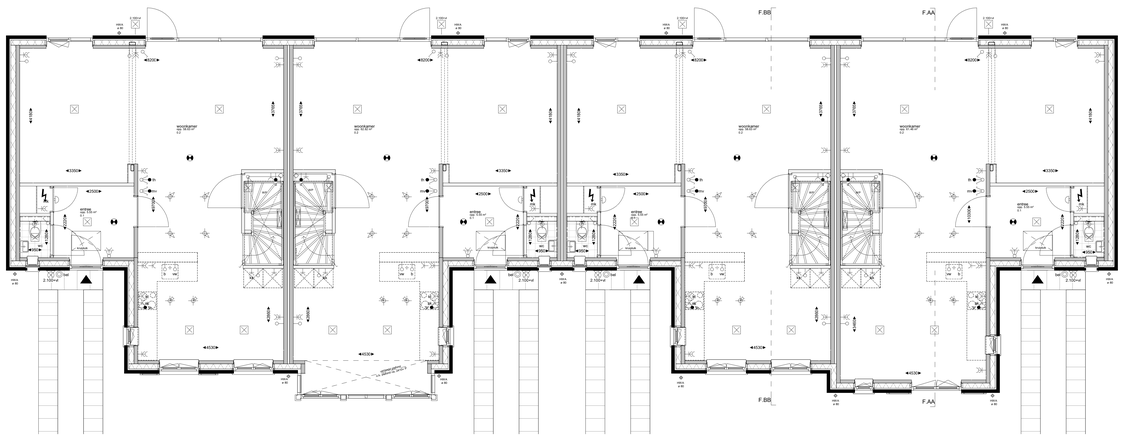

Begane grond Peil=0
1 : 50

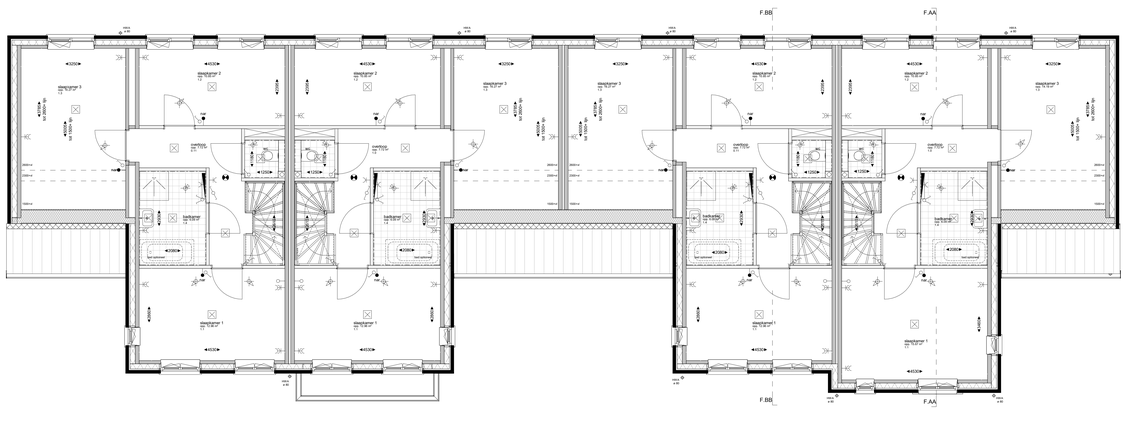

1e Verdieping +2920
1 : 50

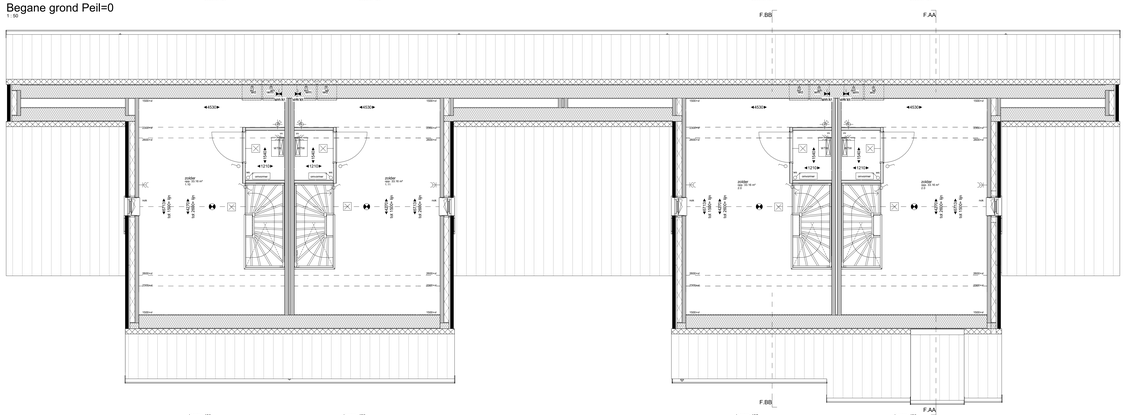

Zolder +5840
1 : 50

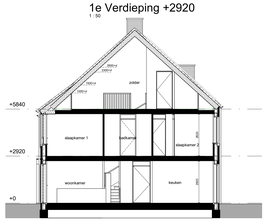

Doorsnede F.AA-F.AA
1 : 100

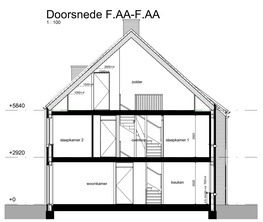

Doorsnede F.BB-F.BB
1 : 100

Renvooi algemeen

- koztp zonder doorgaat, verschien wel deur
- koztp met doorgaat, verschien wel deur
- wandlegels, afm. 250x450mm, e.e.a. waterdicht uitvoeren
- vloerlegels, maat en kleur nTb, e.e.a. waterdicht uitvoeren.
- opstelplaats warmtepomp
- opstelplaats mechanische ventilatie-unit
- opstelplaats wasmachine/wasdroger
- koppluik + meterpot
- rookmelder op lichtnet
- standleiding dokering
- hemelwaterafvoer zinkopenpower (PVI-pijlvoet)
- buitenmotor t.b.v. verwarming

Renvooi electra / installaties

elektra volgens NEN 1010

- enkele wandcontactdoos gewand
- dubbele wandcontactdoos gewand, verticaal
- enkele wandcontactdoos t.b.v. wasmachine
- enkele wandcontactdoos t.b.v. wasdroger
- enkele wandcontactdoos t.b.v. verdeler stoverwarming
- enkele wandcontactdoos t.b.v. kookoeleel
- enkele wandcontactdoos t.b.v. afzuigkap
- enkele wandcontactdoos t.b.v. koelkast
- enkelpolige schakelaar
- dubbele schakelaar
- wisselschakelaar
- werkschakelaar t.b.v. zonnemer zonnepanelen
- dubbele schakelaar, gecombineerd met wandcontactdoos
- wisselschakelaar, gecombineerd met wandcontactdoos
- aansluitpunt onderdraad
- aansluitpunt vaatwasser, onbedraad
- aansluitpunt droer, in boiler, onbedraad
- aansluitpunt Perilex, bedraad
- plafondlichtpunt / verlraadbox, excl. armatuur
- wandlichtpunt, excl. armatuur
- plafondarmatuur
- wandarmatuur
- beldrukker
- zoemer deurbel
- meterkast
- smoormer t.b.v. zonnepanelen
- verdeler stoverwarming
- electrische radiator
- inblaaspunt mechanische ventilatie, indicatief
- afzuigpunt mechanische ventilatie, indicatief
- decentrale mechanische ventilatie, indicatief
- waterkraan t.b.v. wasmachine
- aansluitpunt data
- aansluitpunt thermostaat
- aansluitpunt voeding stoverwarming
- aansluitpunt mechanische ventilatie-schakelaar

Renvooi materiaal

- baksteen, metselwerk
- buitenmuur kalkzandsteen; dik 100mm
- buitenmuur kalkzandsteen; dik 120mm
- buitenmuur kalkzandsteen; dik 150mm
- lichte scheidingswand; dik 100mm
- metalstuctuurwand; dik 100mm
- dakpakket
- isolatie

situatie

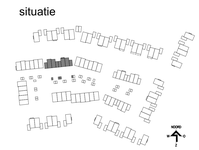

weusten liedenbaum architecten
Utrechtseweg 310-B09
6812 AR Arnhem
026 443 4411
info@weustenliedenbaum.nl
www.weustenliedenbaum.nl

Project: Het Lint fase Linde (D4), Hoog Dalem - Gorinchem
Opdrachtgever: V.O.F. Ooster-Linge 2
Onderdeel: plattegronden, gevels en doorsnede - BLOK F - bouwnummers 426 tm 429
Datum: 09-06-2022
Wijziging A
Wijziging B
Wijziging C
Wijziging D
Wijziging E
Wijziging F
Wijziging G

Project nummer: 21-2220
Status: definitief
Schaal: 1:50/1:100
Getekend: BA
Tekening nummer: VK.113

Voorgevel
1 : 100

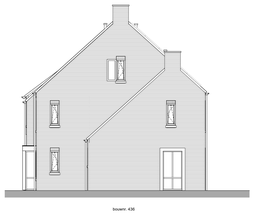

Rechter zijgevel
1 : 100

Achtergevel
1 : 100

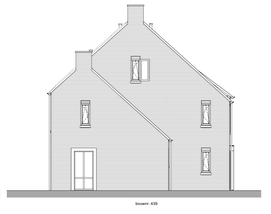

Linker zijgevel
1 : 100

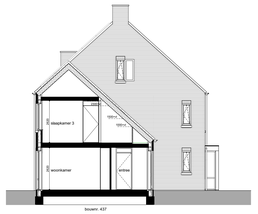

Linker zijgevel
1 : 100

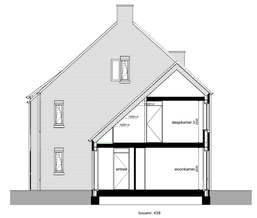

Rechter zijgevel
1 : 100

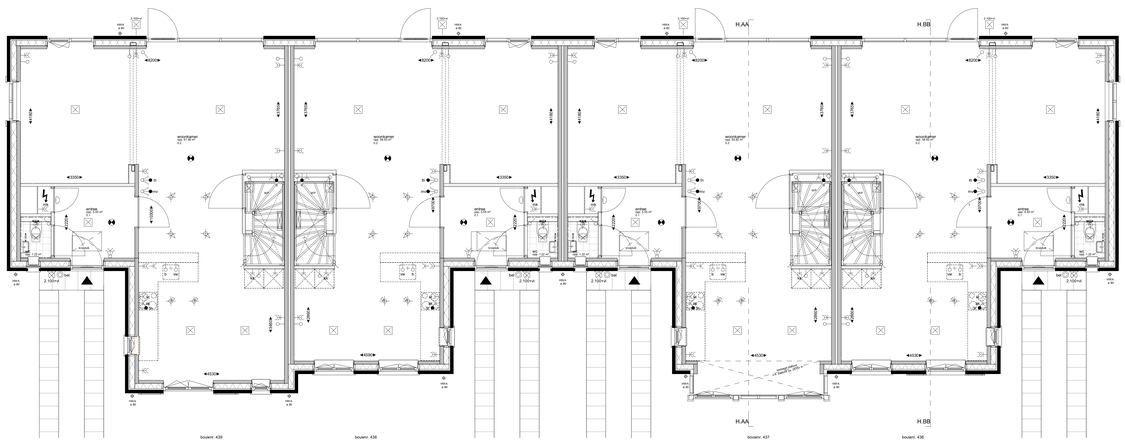

Begane grond Peil=0
1 : 50

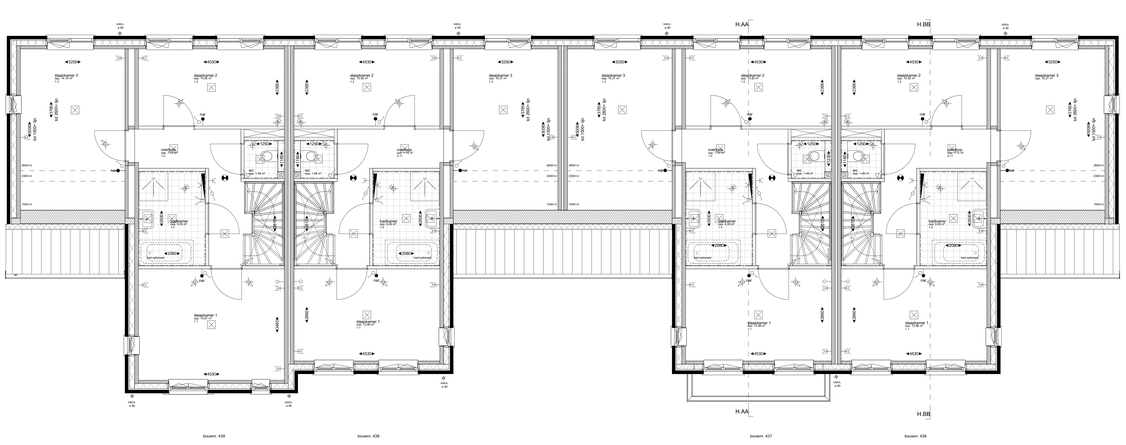

1e Verdieping +2920
1 : 50

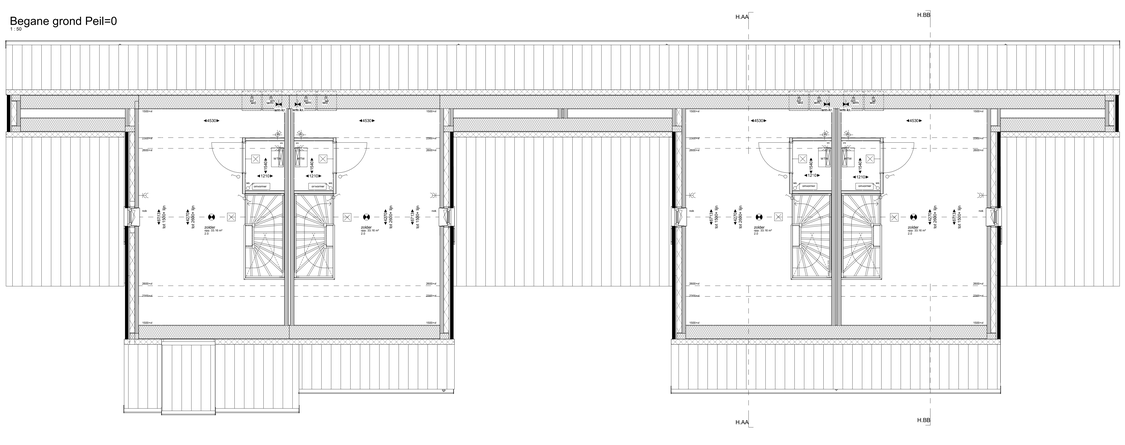

Zolder +5840
1 : 50

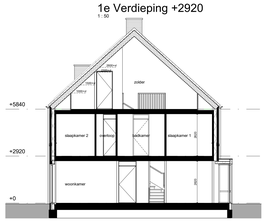

Doorsnede H.AA-H.AA
1 : 100

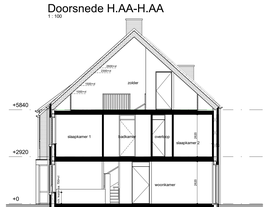

Doorsnede H.BB-H.BB
1 : 100

Renvooi algemeen

- koppen zonder dorpel, voorzien van deur
- koppen met dorpel, voorzien van deur
- wandlegels, afm. 250x400mm, o.e.a. wanddicht uitvoeren
- vloerlegels, maat en kleur nb, o.e.a. wanddicht uitvoeren.
- opstelplaats warmtepomp
- opstelplaats warmte/koudepomp
- opstelplaats mechanische ventilatie-unit
- knaplok + mastpost
- rookmelder op lichtnet
- hemelwaterafvoer
- dakdekking riolering
- zonnepanelen (PV-panelen)
- buitenwater t.b.v. vorwarming

Renvooi electra / installaties

elektra volgens NEN 1010

- enkele wandcontactdoos geaard
- dubbele wandcontactdoos geaard, verticaal
- enkele wandcontactdoos t.b.v. wasmachine
- enkele wandcontactdoos t.b.v. wasdroger
- enkele wandcontactdoos t.b.v. wrelder doorverwarming
- enkele wandcontactdoos t.b.v. kookeiland
- enkele wandcontactdoos t.b.v. afzuigkap
- enkele wandcontactdoos t.b.v. koelkast
- enkelpolige schakelaar
- dubbele schakelaar
- wisselschakelaar
- werkschakelaar t.b.v. vrouwmar zonnepanelen
- dubbele schakelaar, gecombineerd met wandcontactdoos
- wisselschakelaar, gecombineerd met wandcontactdoos
- aansluitpunt inbouwlead
- aansluitpunt opalsessen, onbedraad
- aansluitpunt draai- en kolder, onbedraad
- aansluitpunt Perlex, bedraad
- plafondlichtpunt / centraalbrons, excl. armatuur
- wandlichtpunt, excl. armatuur
- plafondarmatuur
- wandarmatuur
- badcabine
- zoemer deurbel
- meterkast
- vrouwmar t.b.v. zonnepanelen
- verwijder doorverwarming
- elektrische radiator
- inbouwpunt mechanische ventilatie, indicatief
- afzuigpunt mechanische ventilatie, indicatief
- decentrale mechanische ventilatie, indicatief
- waterkraan t.b.v. wasmachine
- aansluitpunt data
- aansluitpunt thermostaat
- aansluitpunt roomgeling doorverwarming
- inbouwpunt mechanische ventilatie-schakelaar maan t.b.v.

Renvooi materiaal

- baksteen, metselwerk
- bouwmuur kalkzandsteen, dik 100mm
- bouwmuur kalkzandsteen, dik 120mm
- bouwmuur kalkzandsteen, dik 150mm
- lichte schuddingwand, dik 100mm
- metalebuiwand, dik 100mm
- dakpaneel
- isolatie

situatie

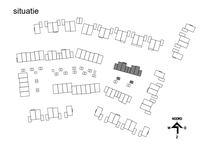

weusten liedenbaum architecten
Utrechtseweg 310-B09
6812 AR Arnhem
T 026 443 4411
info@weustenliedenbaum.nl
www.weustenliedenbaum.nl

Project: Het Lint fase Linde (D4), Hoog Dalem - Gorinchem
Opdrachtgever: V.O.F. Ooster-Linge 2
Onderdeel: plattegronden, gevels en doorsnede - BLOK H - bouwnummers 436 tm 439
Datum: 09-06-2022
Wijziging A
Wijziging B
Wijziging C
Wijziging D
Wijziging E
Wijziging F
Wijziging G

Projectnummer: 21-2220
Status: definitief
Schaal: 1:50/1:100
Getekend: BA
Tekening nummer: VK.115

Voorgevel
1 : 100

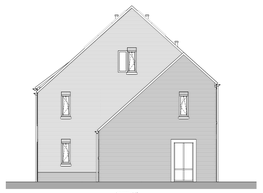

Rechter zijgevel
1 : 100

Achtergevel
1 : 100

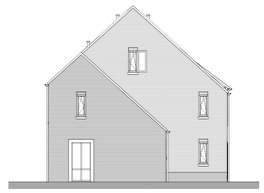

Linker zijgevel
1 : 100

Linker zijgevel
1 : 100

Rechter zijgevel
1 : 100

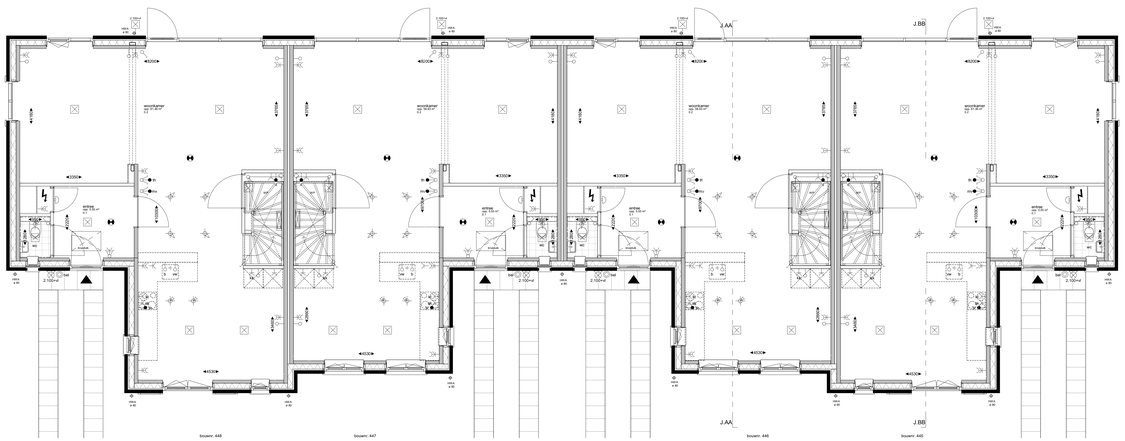

Begane grond Peil=0
1 : 50

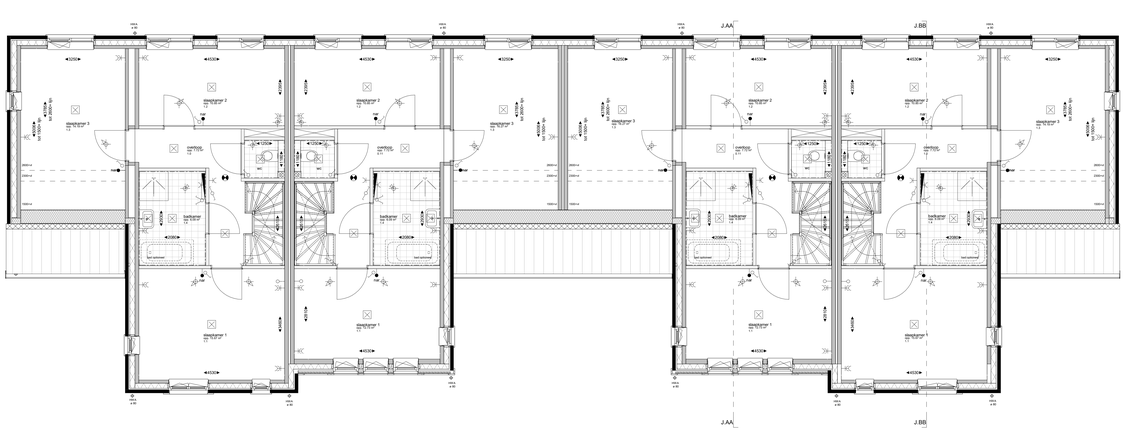

1e Verdieping +2920
1 : 50

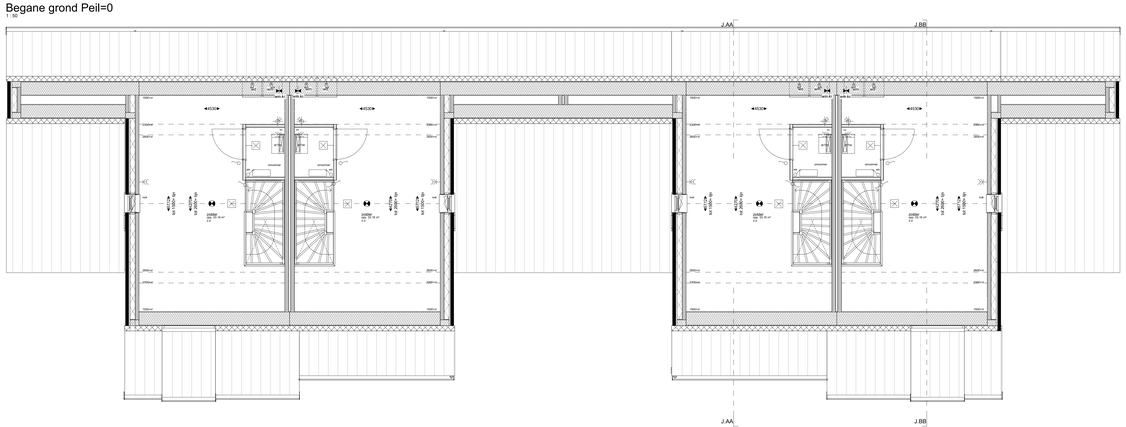

Zolder +5840
1 : 50

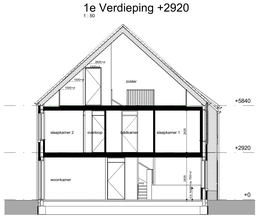

Doorsnede J.AA-J.AA
1 : 100

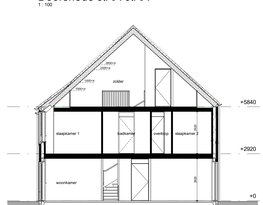

Doorsnede J.BB-J.BB
1 : 100

Renvooi algemeen

- kozijn zonder draipel, voorzien van deur
- kozijn met draipel, voorzien van deur
- aansluitpunt radiateuren, onbedraad
- aansluitpunt close- en bidet, onbedraad
- aansluitpunt Perilex, bedraad

Renvooi electra / installaties

electra volgens NEN 1010

- enkele wandcontactdoos geaard
- dubbele wandcontactdoos geaard, verticaal
- enkele wandcontactdoos t.b.v. wasmachine
- enkele wandcontactdoos t.b.v. wasdroger
- enkele wandcontactdoos t.b.v. verdeler stoverwarming
- enkele wandcontactdoos t.b.v. kookplaat
- enkele wandcontactdoos t.b.v. afzuigkap
- enkele wandcontactdoos t.b.v. koelkast
- enkelpolige schakelaar
- dubbele schakelaar
- wisselschakelaar
- wissel/kruisschakelaar t.b.v. schuifdeur
- dubbele schakelaar, gecombineerd met wandcontactdoos
- wisselschakelaar, gecombineerd met wandcontactdoos
- aansluitpunt onbedraad
- aansluitpunt radiateuren, onbedraad
- aansluitpunt close- en bidet, onbedraad
- aansluitpunt Perilex, bedraad
- plafondlichtpunt / ventilatiebox, excl. armatuur
- wandlichtpunt, excl. armatuur
- plafondarmatuur
- wandarmatuur
- bel/drukker
- intercom deurbel
- meterkast
- schommer t.b.v. zonnepanelen
- verdeler stoverwarming
- elektrische radiator
- inblaaspunt mechanische ventilatie, indicatief
- afzuigpunt mechanische ventilatie, indicatief
- decentrale mechanische ventilatie, indicatief
- waterkraan t.b.v. wasmachine
- aansluitpunt data
- aansluitpunt thermostaat
- aansluitpunt navigating stoverwarming
- aansluitpunt mechanische ventilatie-schakelaar

Renvooi algemeen

- aardelegde, afm. 250x400mm; e.e.a. waterdicht uitvoeren
- opstelplaats warmtepomp
- opstelplaats mechanische ventilatie-unit
- rookmelder op lichtnet
- standleiding /oklering
- opstelplaats warmte/koudeopslag
- klokbuis + metercel
- hemelwaterafvoer
- zonnepaneel (PV-paneel)
- buitenvoeler t.b.v. verwarming

Renvooi materiaal

- baksteen, metselwerk
- bouwmuur kalkzandsteen, dik 150mm
- bouwmuur kalkzandsteen, dik 120mm
- bouwmuur kalkzandsteen, dik 150mm
- lichte scheidingswand, dik 100mm
- metselverband, dik 100mm
- dakpakket
- isolatie

situatie

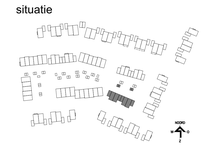

weusten liedenbaum
architecten

Utrechtseweg 310-B01
6812 AR Arnhem

T 026 443 4411
info@weustenliedenbaum.nl
www.weustenliedenbaum.nl

Project: Het Lint fase Linde (D4), Hoog Dalem - Gorinchem
Opdrachtgever: V.O.F. Ooster-Linge 2
Onderdeel: plattegronden, gevels en doorsnede - BLOK J - bouwnummers 445 tm 448
Datum: 09-06-2022
Wijziging A
Wijziging B
Wijziging C
Wijziging D
Wijziging E
Wijziging F
Wijziging G

Project nummer: 21-2220
Status: definitief
Schaal: 1:50/1:100
Getekend: BA
Tekening nummer: VK.119