



Wonen



Vrije kavelt	7 W
Rijwoning 5400	13 W
Rijwoning 5700	5 W
Rijwoning 6000	11 W
Seniorenwoning	6 W
Tweekapper (Huzaar)	6 W
Tweekapper (6000)	20 W
Vrijstaand (6000)	4 W

Totaal: 72 W

Parkeren

Garage (lange oprit)	(20'1)	20 pp
Garage (dubbel oprit)	(13'1.6)	20.8 pp
Enkele oprit	(6'0.8)	4.8 pp
Dubbele oprit (Tuin)	(7'1.6)	11.2 pp
Langsparkeren (straat)		32 pp
Haaksparkeren (straat)		44 pp
Totaal:		131.8 pp

- Erf afscheidingen**
- Haag "laag" liguster haag (h=600)
 - Haag "hoog" beukenhaag (h=1800)
 - Schem "laag" hedera (h=600)
 - Schem "hoog" hedera (h=1800)
 - poort (h=1800)

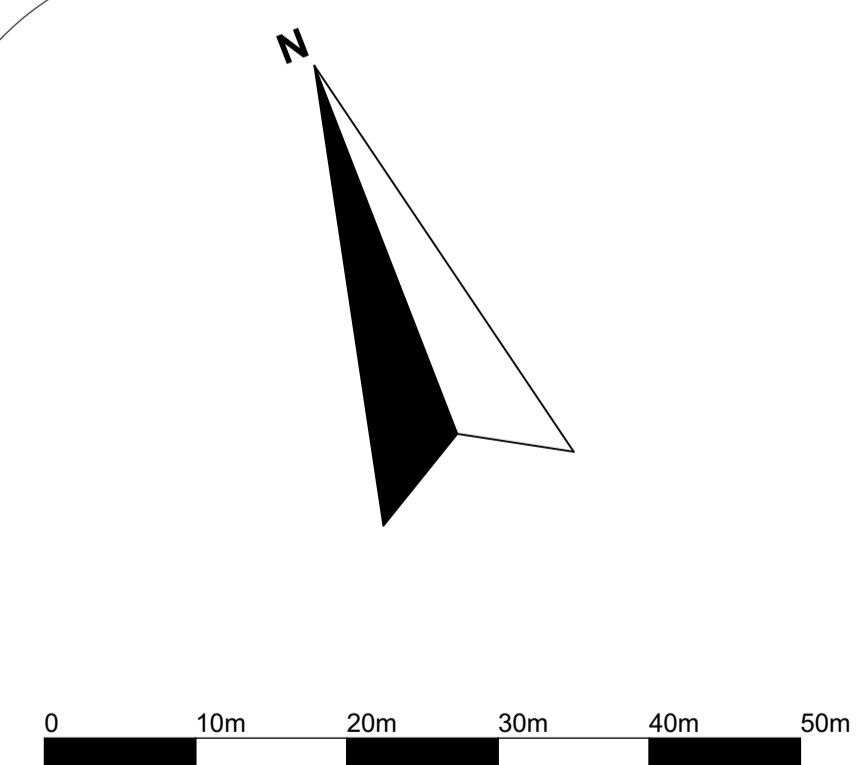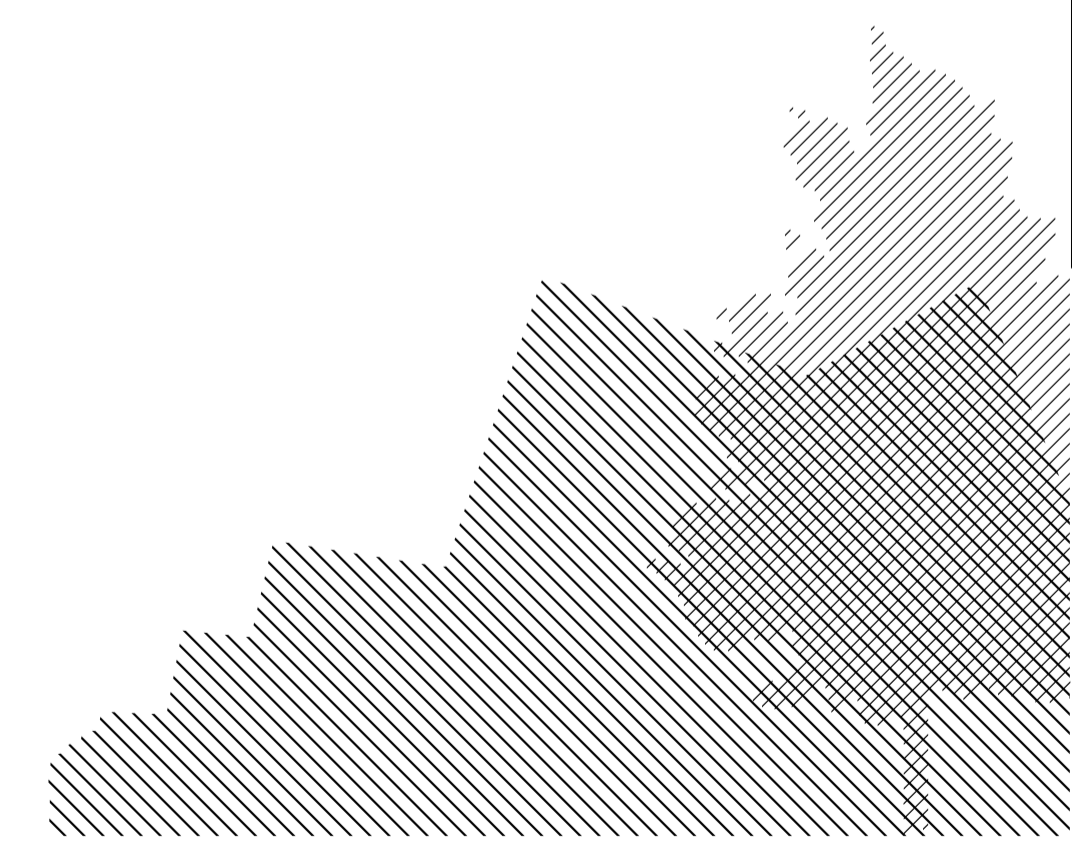

weusten liedenbaum architecten Utrechtsweg 167 6812 AC Arnhem 026 443 6972 info@weustenliedenbaum.nl www.weustenliedenbaum.nl	Project "Hoog Dalem" Deelgebied B6 - Gorinchem	Project nummer 18-2030	
	Opdrachtgever V.O.F. Ooster- Linge-2	Status Concept	
	Onderdeel Situatie 1:500	Schaal 1:500	
	Datum 16-04-2019	Getekend TK	
	Wijziging B Wijziging C Wijziging D Wijziging E Wijziging F	A1 A1 A1 A1 A1	Tekening nummer DO-01



Centrum
Hoog Dalem

Centrum
Hoog Dalem
Gerealiseerd

De Gagel
Gerealiseerd

Moerschans
Gerealiseerd

De Eilanden
Fase 1:
Verkocht

De Eilanden fase 2.1
In aanbouw

De Eilanden fase 2.2
Nu in verkoop

De Eilanden fase 3
Binnenkort in verkoop

De Eilanden

De Generaal
Nu in verkoop

Het Lint
Toekomstig
aanbod

De Donken
Gerealiseerd