


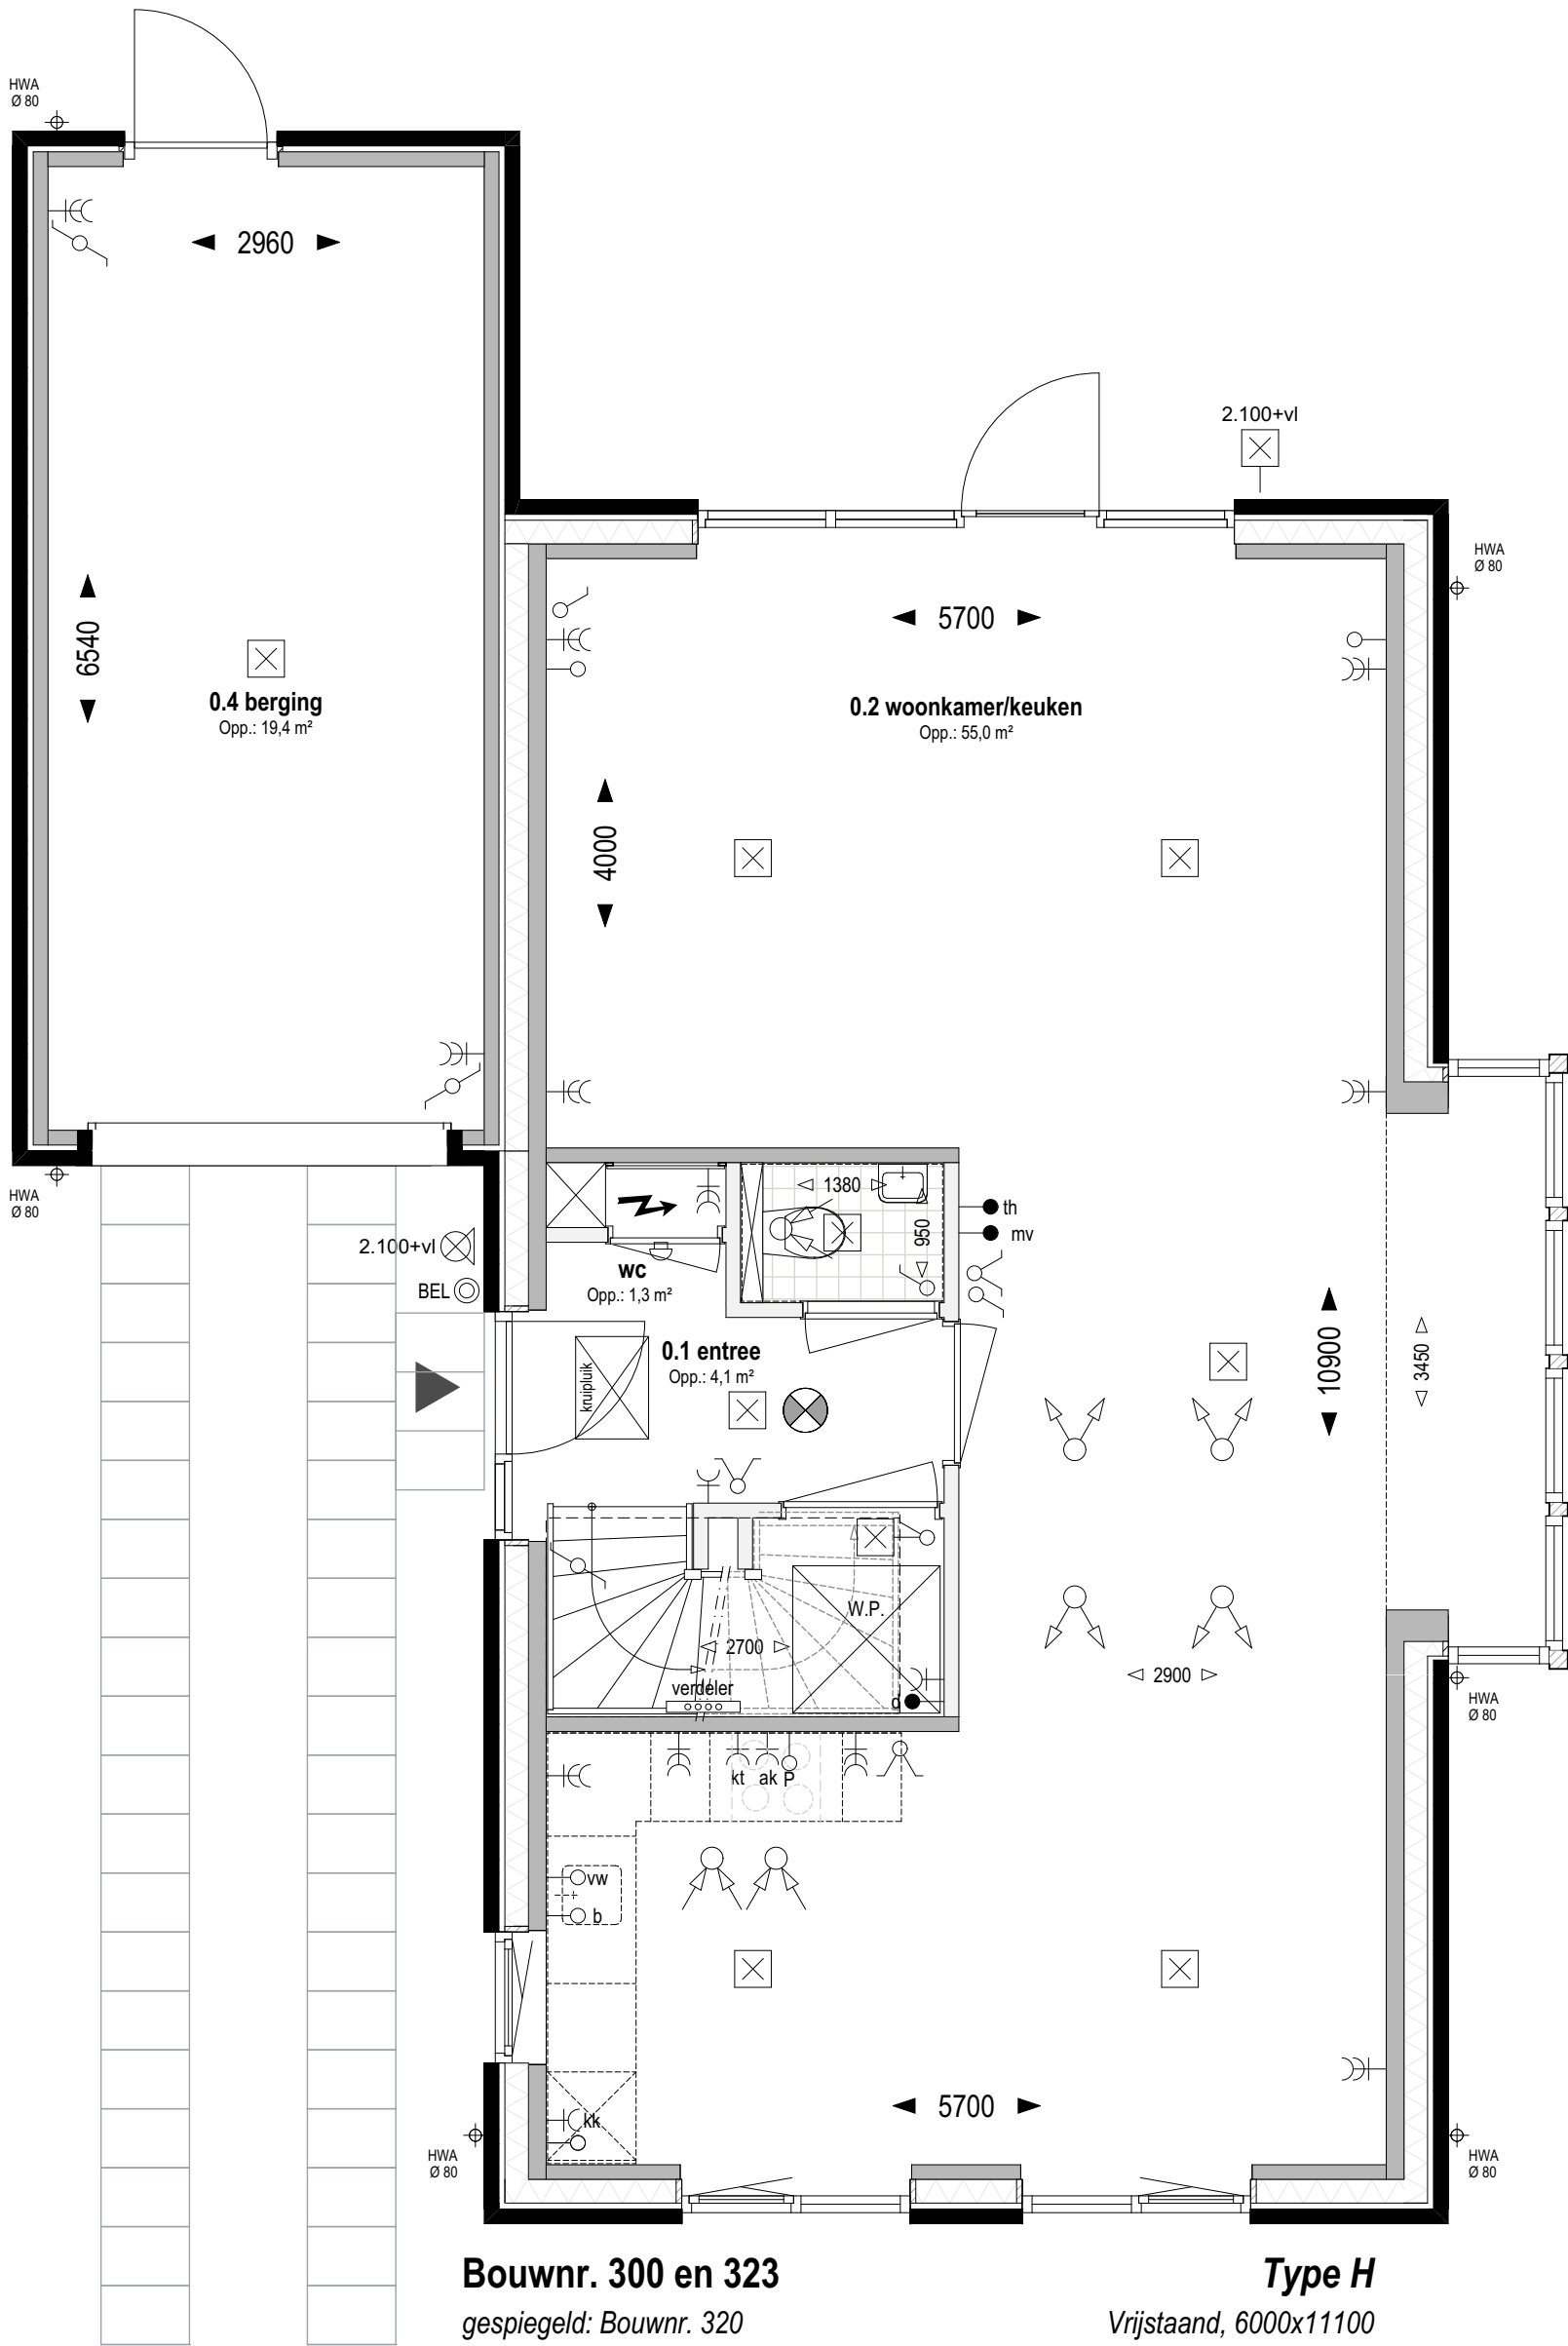

Bouwnr. 300 en 323
gespiegeld: Bouwnr. 320

Type H
Vrijstaand, 6000x11100

Begane grond Peil=0 (1:50)


weusten liedenbaum
architecten

Utrechtseweg 167
6812 AC Arnhem

026 443 6972
info@weustenliedenbaum.nl
www.weustenliedenbaum.nl

Project
"Hoog Dalem" Deelgebied B6 - Gorinchem
Onderdeel
begane grond - Bnr(s) 300,320,323 - BASIS
Datum
02-12-2019
Wijziging A
24-09-2020
Wijziging B
Wijziging C
Wijziging D
Wijziging E

Project nummer
18-2030
Status
Schaal
1:50
Tekening nummer
VK - 501-01

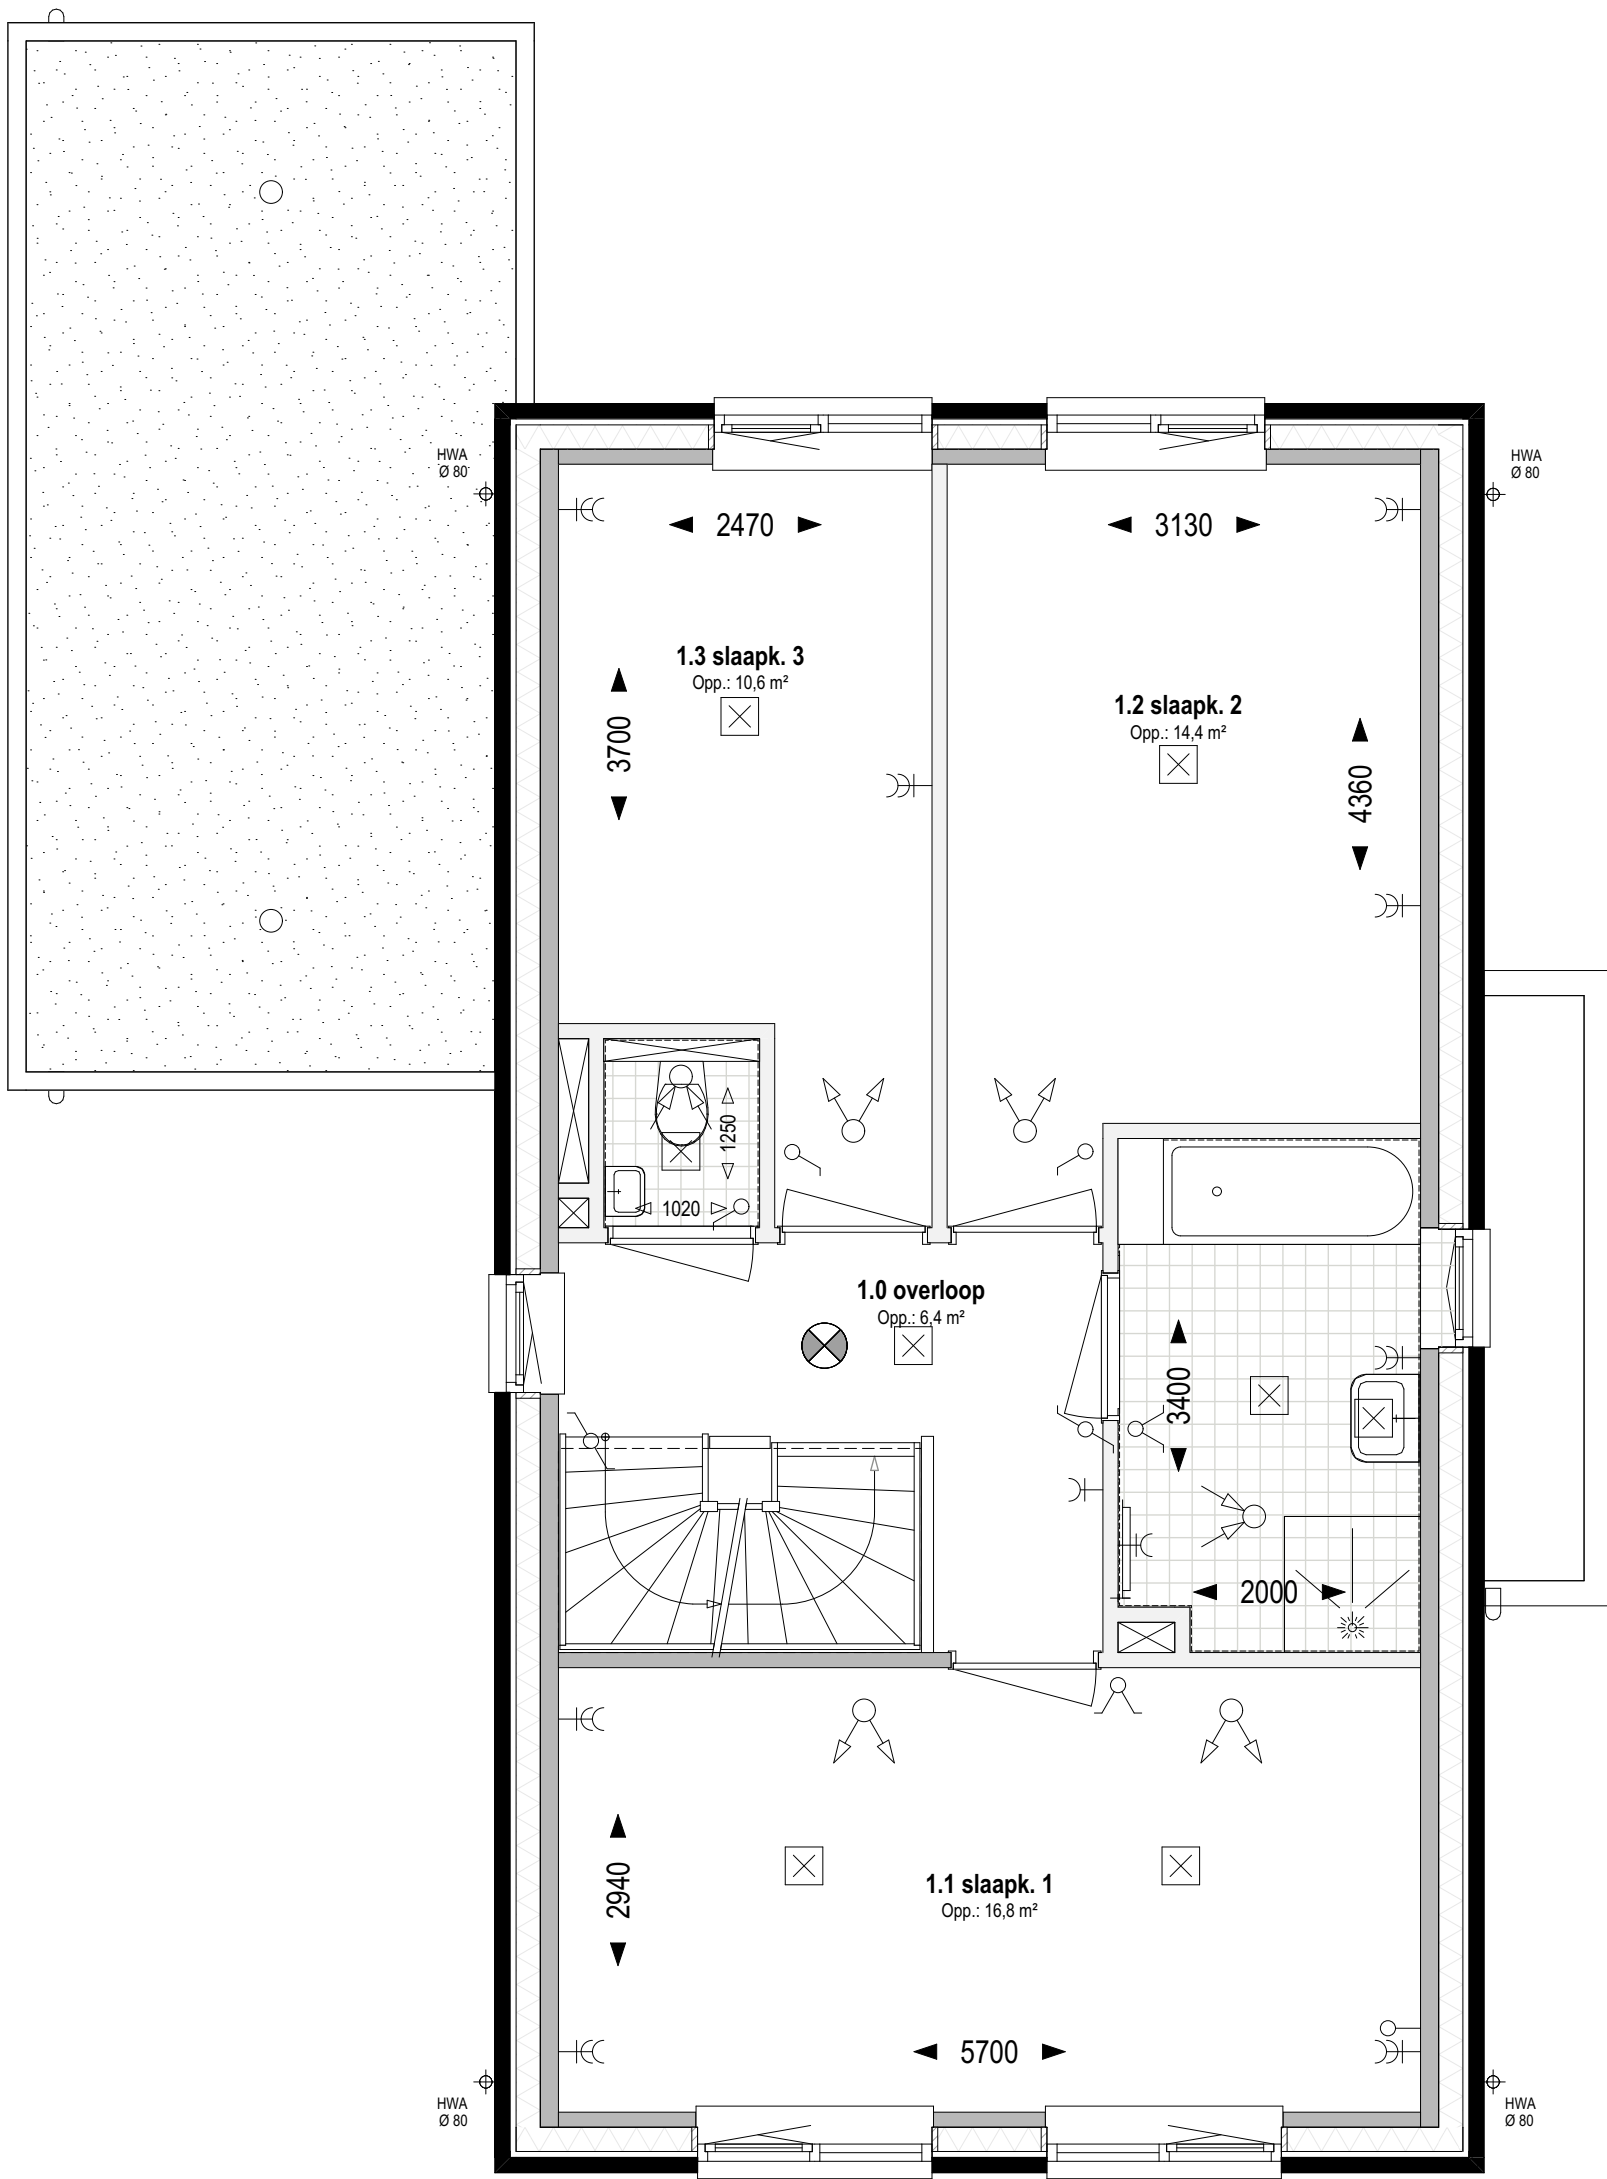

Bouwnr. 300 en 323

gespiegeld: Bouwnr. 320

Type H

Vrijstaand, 6000x11100

1e verdieping +2.920 (1:50)

weusten liedenbaum
architecten

Utrechtseweg 167
6812 AC Arnhem

026 443 6972
info@weustenliedenbaum.nl
www.weustenliedenbaum.nl

Project
"Hoog Dalem" Deelgebied B6 - Gorinchem

Onderdeel
1e verdieping - Bnr(s) 300,320,323 - BASIS

Datum
02-12-2019

Wijziging B
02-12-2019

Wijziging D
02-12-2019

Wijziging A
24-09-2020

Wijziging C
24-09-2020


Wijziging E
24-09-2020

Project nummer
18-2030

Status
18-2030

Schaal
1:50

Tekening nummer
VK - 501-02

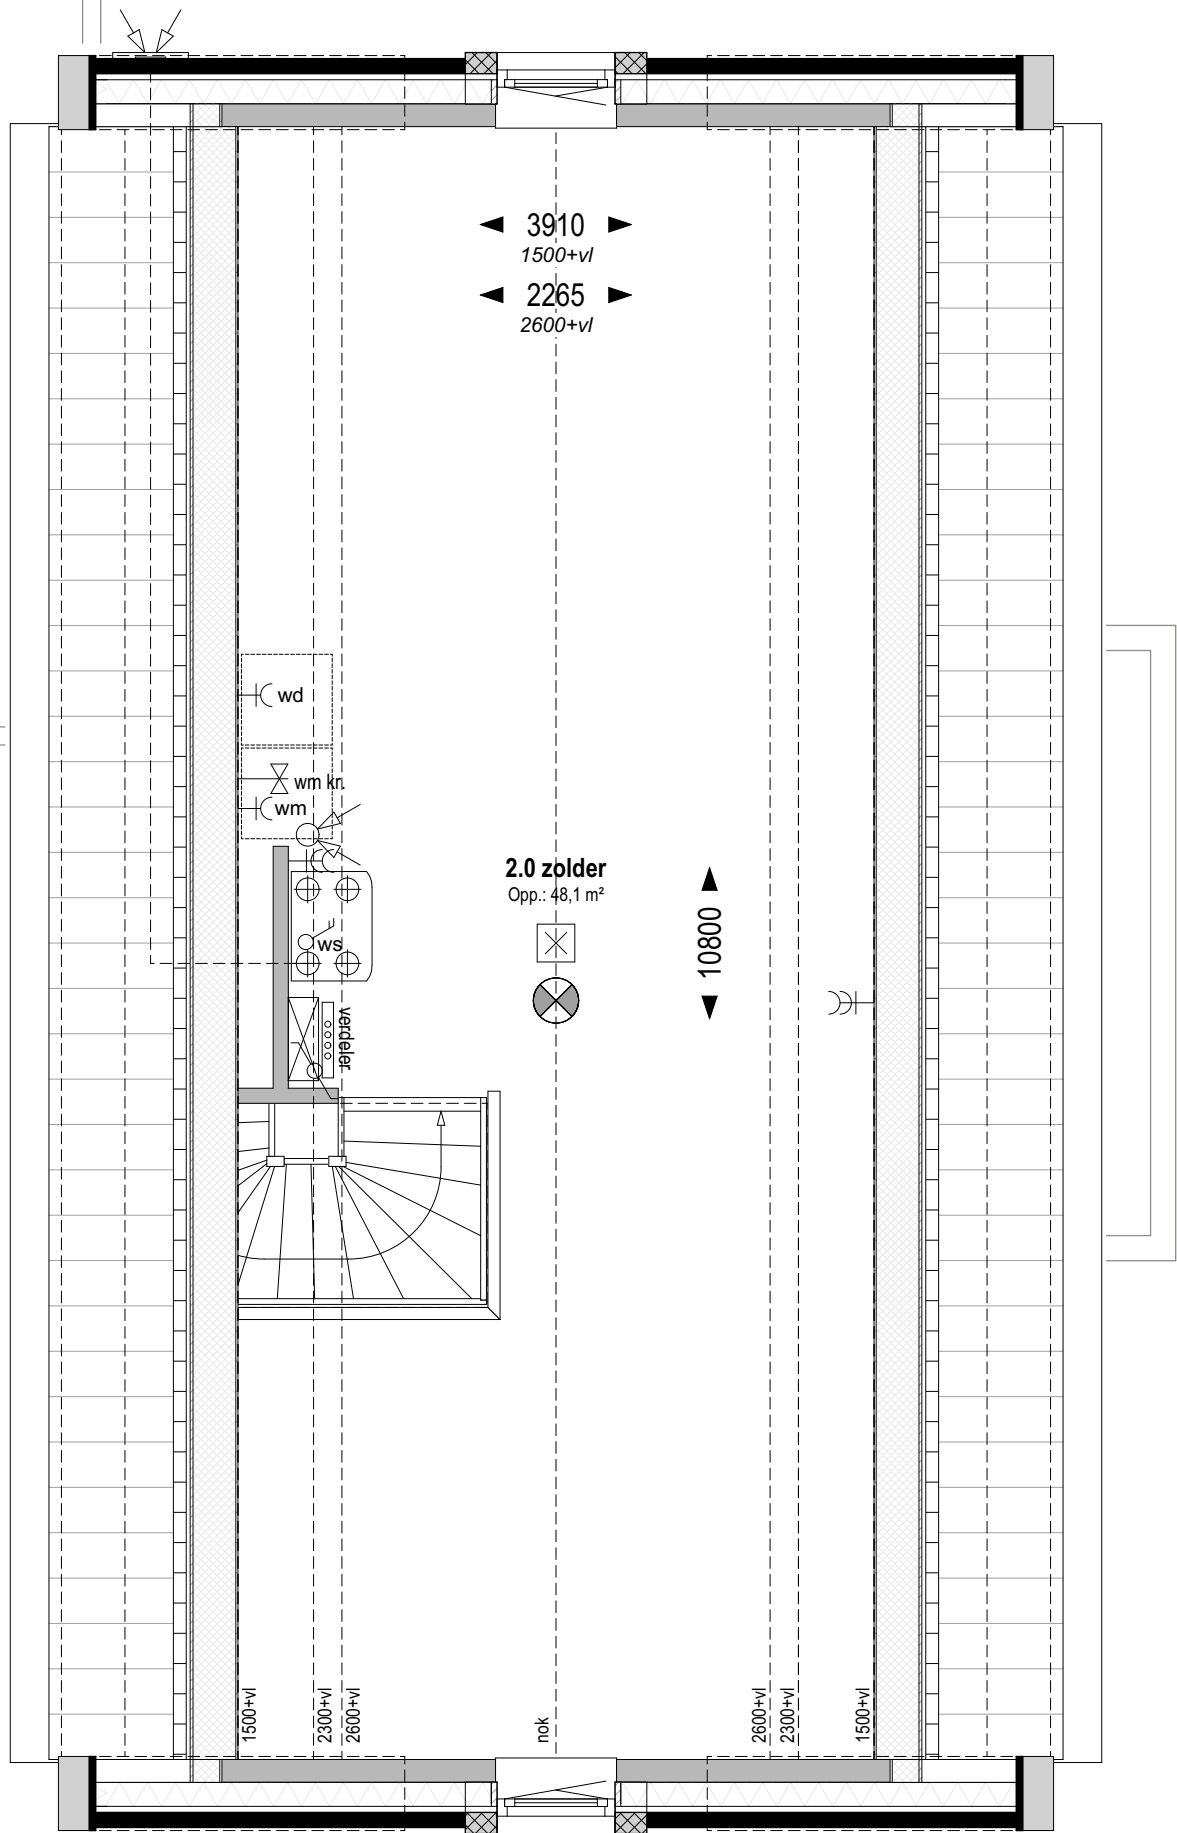

Bouwnr. 300 en 323
gespiegeld: Bouwnr. 320

Type H
Vrijstaand, 6000x11100

Zolder +5.840 (1:50)


weusten liedenbaum
architecten

Utrechtseweg 167
6812 AC Arnhem

026 443 6972
info@weustenliedenbaum.nl
www.weustenliedenbaum.nl

Project	"Hoog Dalem" Deelgebied B6 - Gorinchem	
Onderdeel	zolder - Bnr(s) 300,320,323 - BASIS	
Datum	02-12-2019	Wijziging A 24-09-2020
Wijziging B		Wijziging C
Wijziging D		Wijziging E

Project nummer	18-2030
Status	
Schaal	1:50
Tekening nummer	VK - 501-03

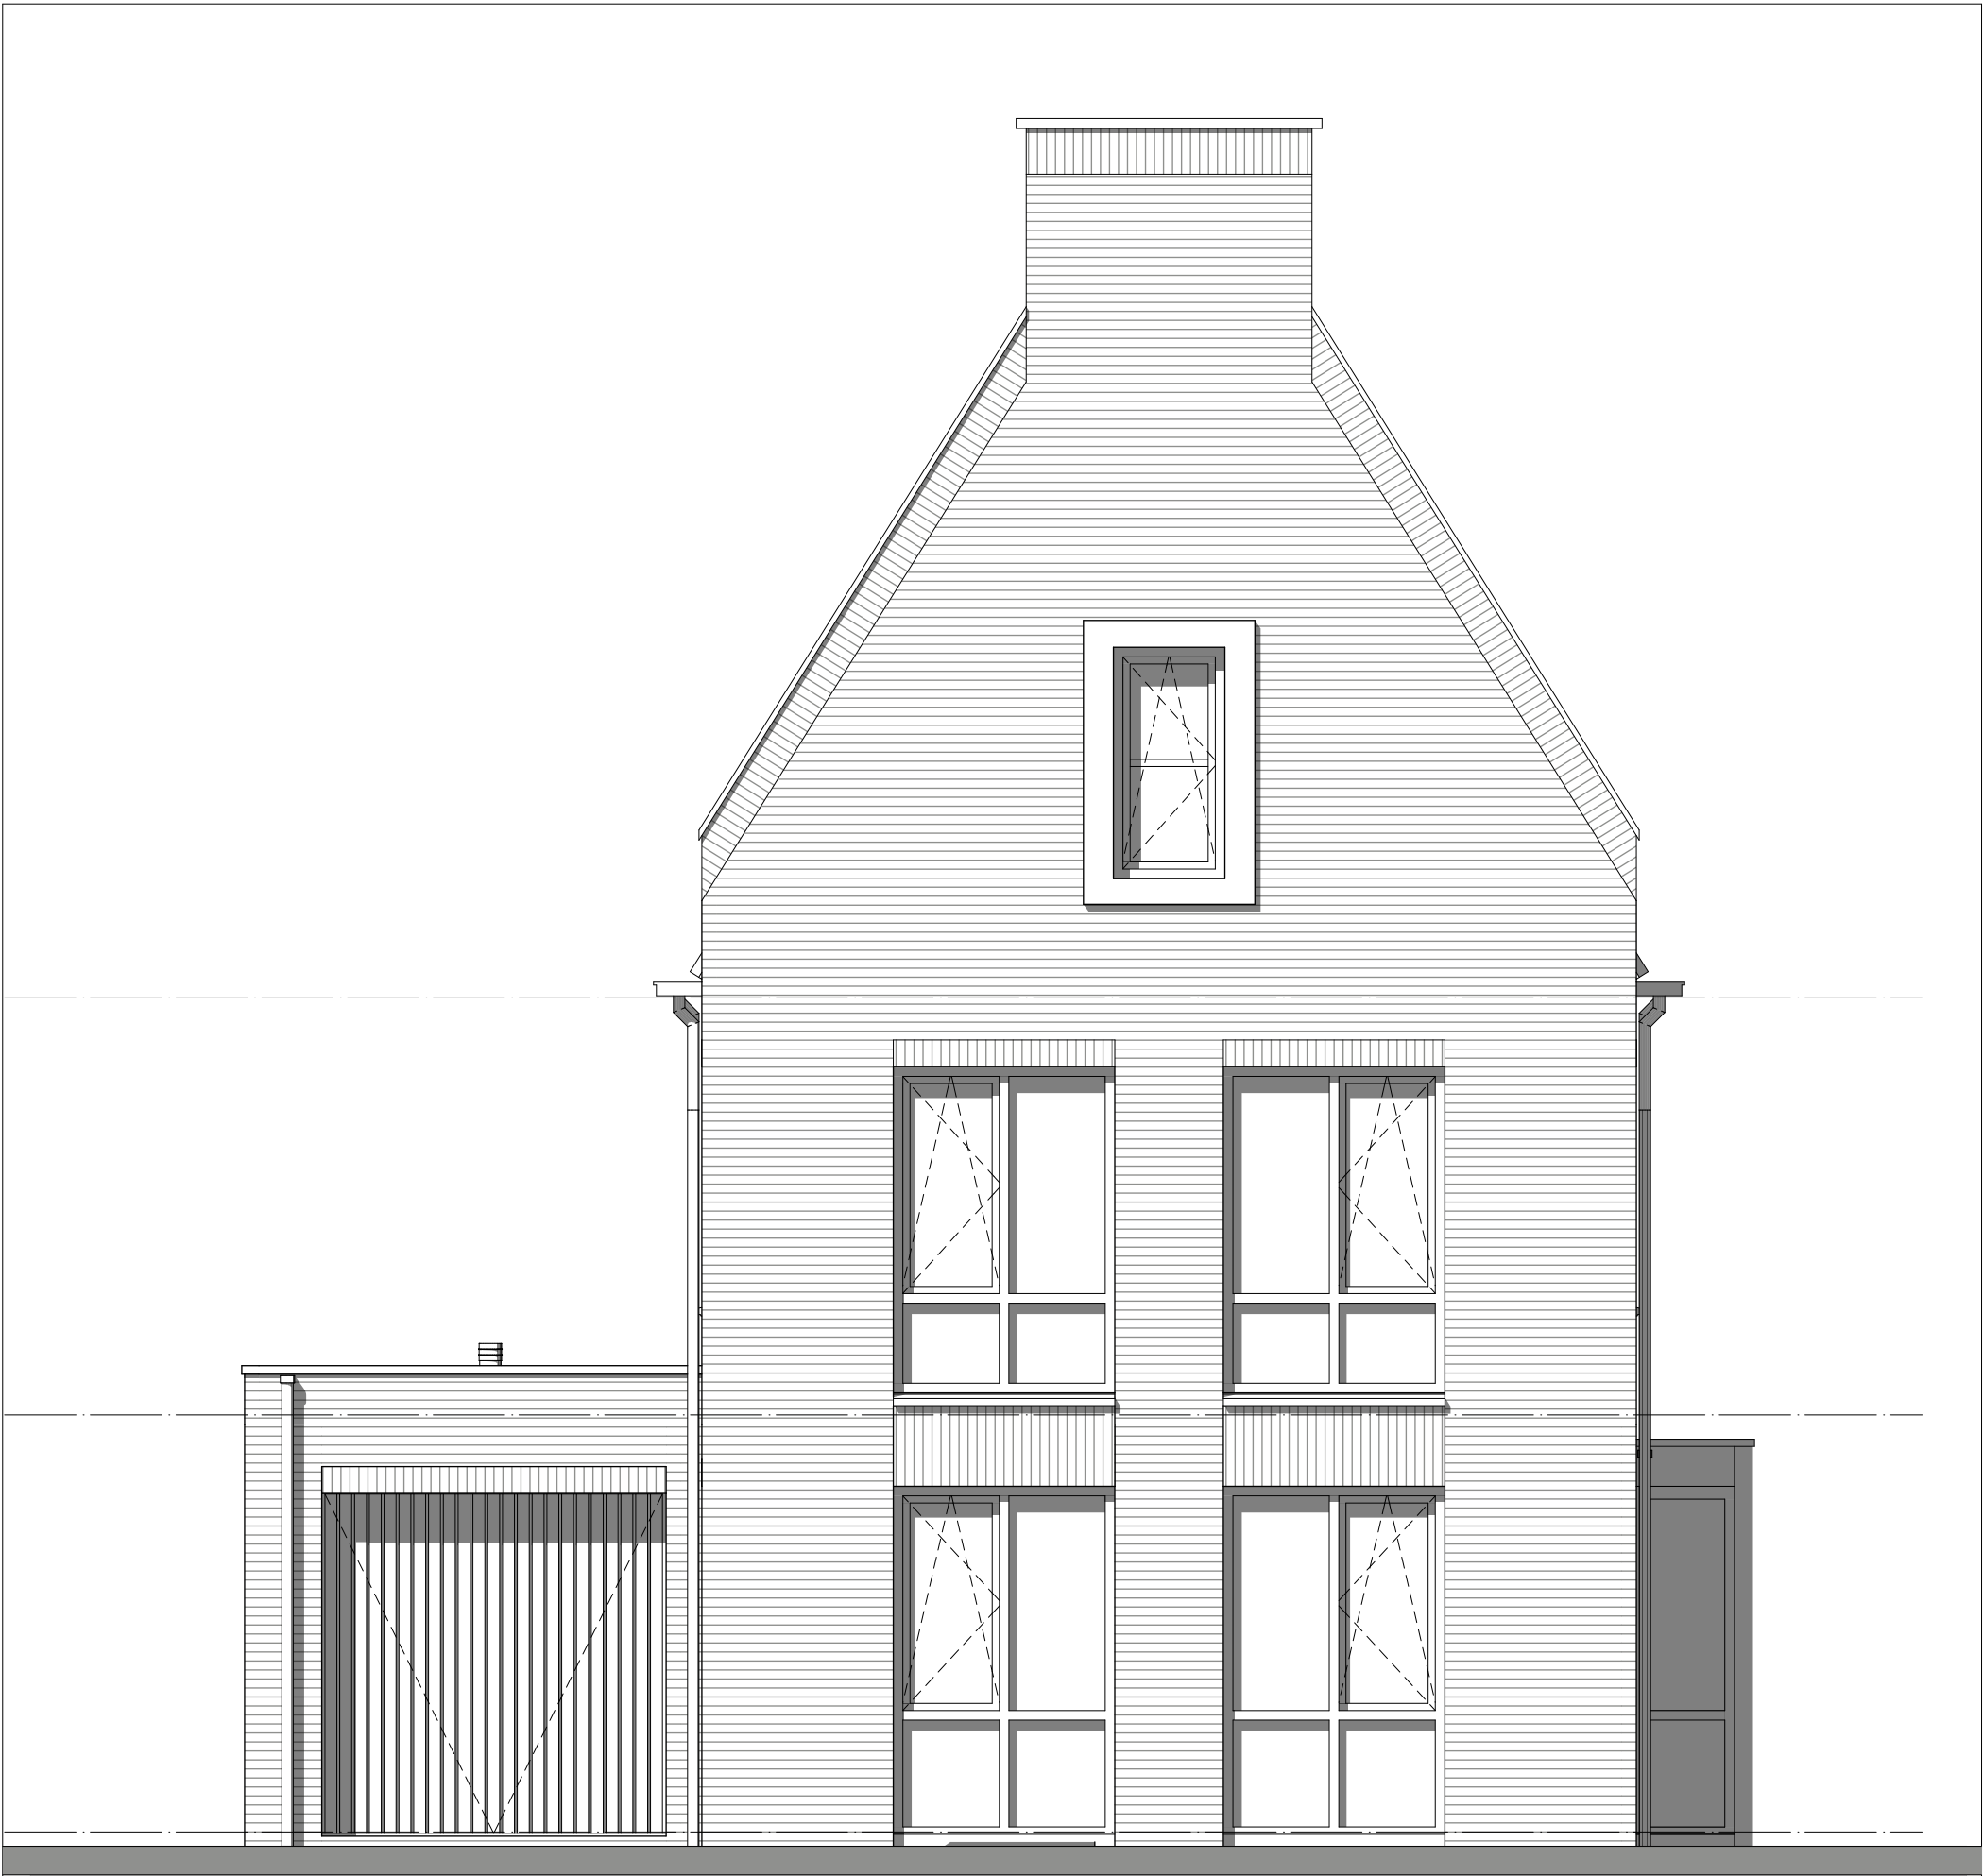

Bouwnr. 300 en 323
gespiegeld: Bouwnr. 320

Type H
Vrijstaand, 6000x11100

Vorgevel (1:50)

weusten liedenbaum
architecten

Utrechtseweg 167
6812 AC Arnhem

026 443 6972
info@weustenliedenbaum.nl
www.weustenliedenbaum.nl

Project
"Hoog Dalem" Deelgebied B6 - Gorinchem

Onderdeel
voorgevel - Bnr(s) 300,320,323 - BASIS

Datum
02-12-2019

Wijziging B
Wijziging A

Wijziging D
Wijziging C

Wijziging E
Wijziging E

Project nummer
18-2030

Status
1:50

Schaal
1:50

Tekening nummer
VK - 501-04

Bouwnr. 300 en 323
gespiegeld: Bouwnr. 320
Zijgevel (1:50)

Type H
Vrijstaand, 6000x11100



weusten liedenbaum
architecten

Utrechtseweg 167
6812 AC Arnhem

026 443 6972
info@weustenliedenbaum.nl
www.weustenliedenbaum.nl

Project
"Hoog Dalem" Deelgebied B6 - Gorinchem

Onderdeel
zijgevel - Bnr(s) 300,320,323 - BASIS

Datum
02-12-2019

Wijziging B

Wijziging D

Wijziging A

24-09-2020

Wijziging C

Wijziging E

Project nummer
18-2030

Status

Schaal

1:50

Tekening nummer
VK - 501-05



Bouwnr. 300 en 323
gespiegeld: Bouwnr. 320

Type H
Vrijstaand, 6000x11100

Achtergevel (1:50)

weusten liedenbaum
architecten

Utrechtseweg 167
6812 AC Arnhem

026 443 6972
info@weustenliedenbaum.nl
www.weustenliedenbaum.nl

Project
"Hoog Dalem" Deelgebied B6 - Gorinchem

Onderdeel
achtergevel - Bnr(s) 300,320,323 - BASIS

Datum
02-12-2019

Wijziging B
24-09-2020

Wijziging D
Wijziging E

Project nummer
18-2030

Status

Schaal

Tekening nummer

1:50

VK - 501-06