


Overige optie mogelijkheden:

in plaats van een pui met schuifdeur (optie 04) kan men ook kiezen voor een pui met dubbele tuindeuren (optie 18)

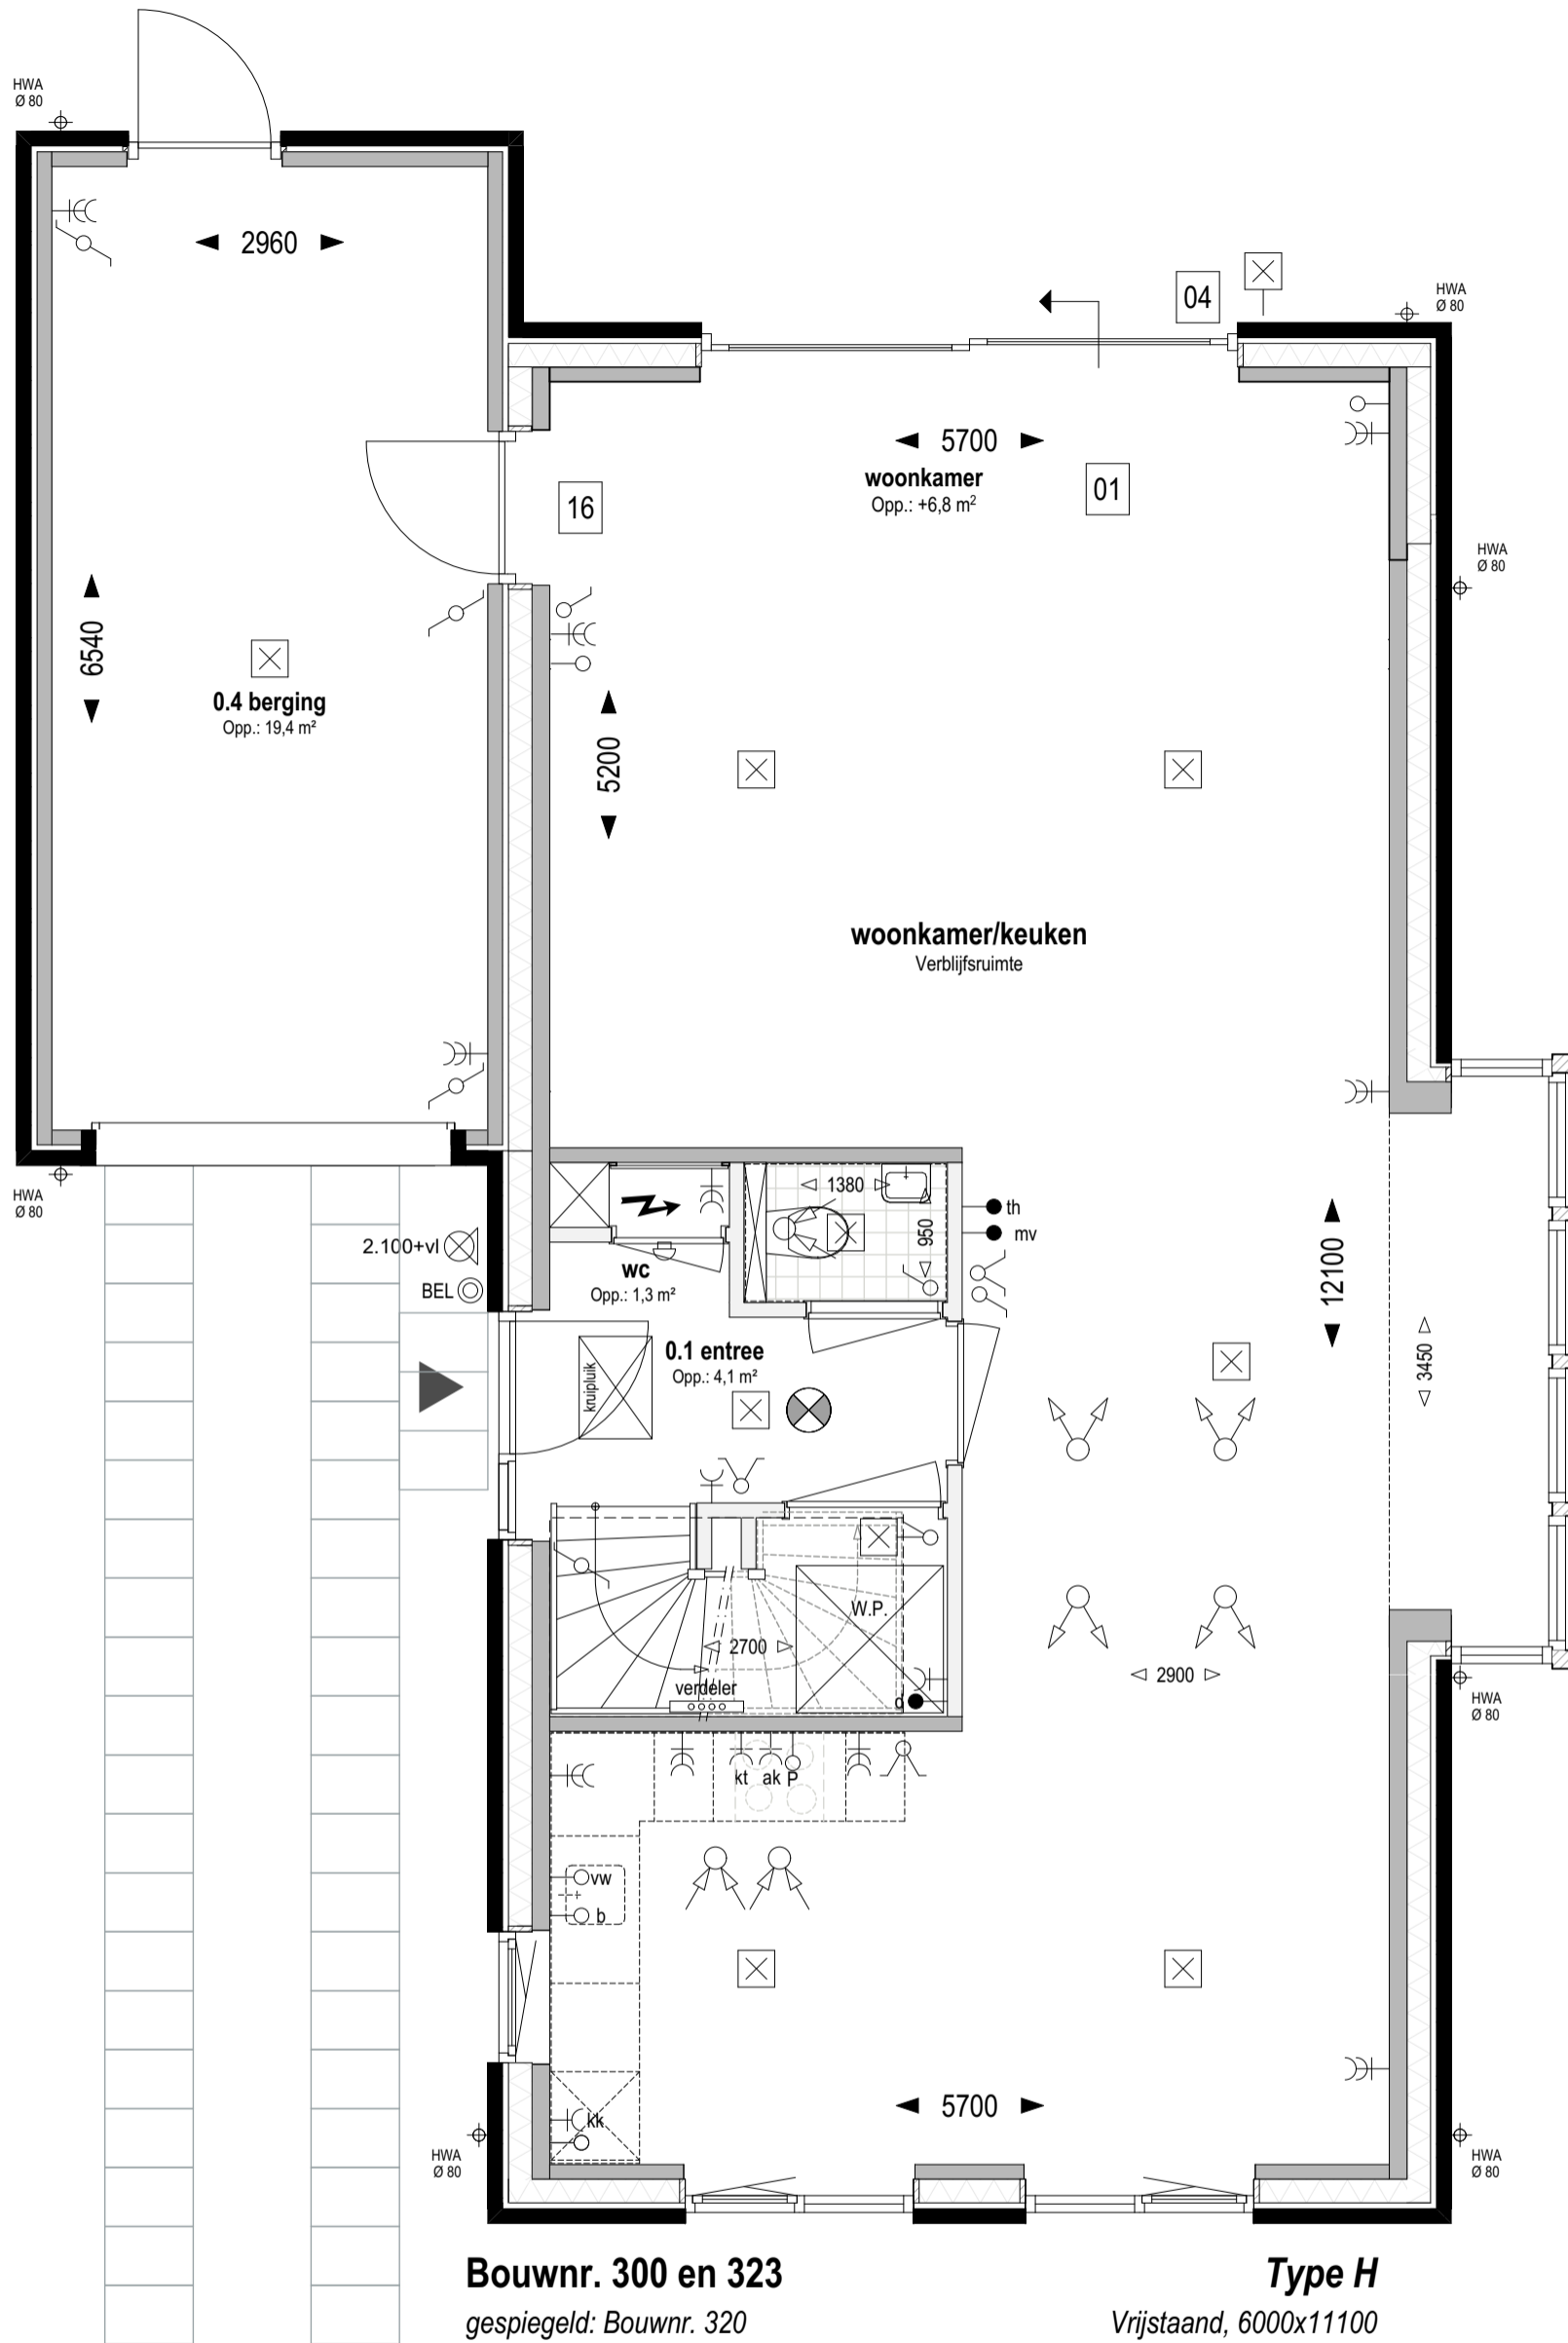

Bouwnr. 300 en 323

gespiegeld: Bouwnr. 320

Type H

Vrijstaand, 6000x11100

Begane grond Peil=0 (1:50)

- 01** Uitbreiding 1200mm aan achterzijde woning
- 04** Schuifpui in achtergevel ipv basis
- 16** Deur tussen uitbouw en garage vrijstaande woning

weusten liedenbaum
architecten

Utrechtseweg 167
6812 AC Arnhem

026 443 6972
info@weustenliedenbaum.nl
www.weustenliedenbaum.nl

Project **"Hoog Dalem" Deelgebied B6 - Gorinchem**

Onderdeel

begane grond - uitbreiding 1200mm

Datum

02-12-2019

Wijziging A

24-09-2020

Wijziging B

Wijziging C

Wijziging D

Wijziging E

Project nummer

18-2030

Status

Schaal


1:50

Tekening nummer

VK - 501a

Overige optie mogelijkheden:

in plaats van een standaard pui met enkele deur kan men ook kiezen voor een pui met schuifdeur (optie 04) of een pui met dubbele tuindeuren (optie 18)

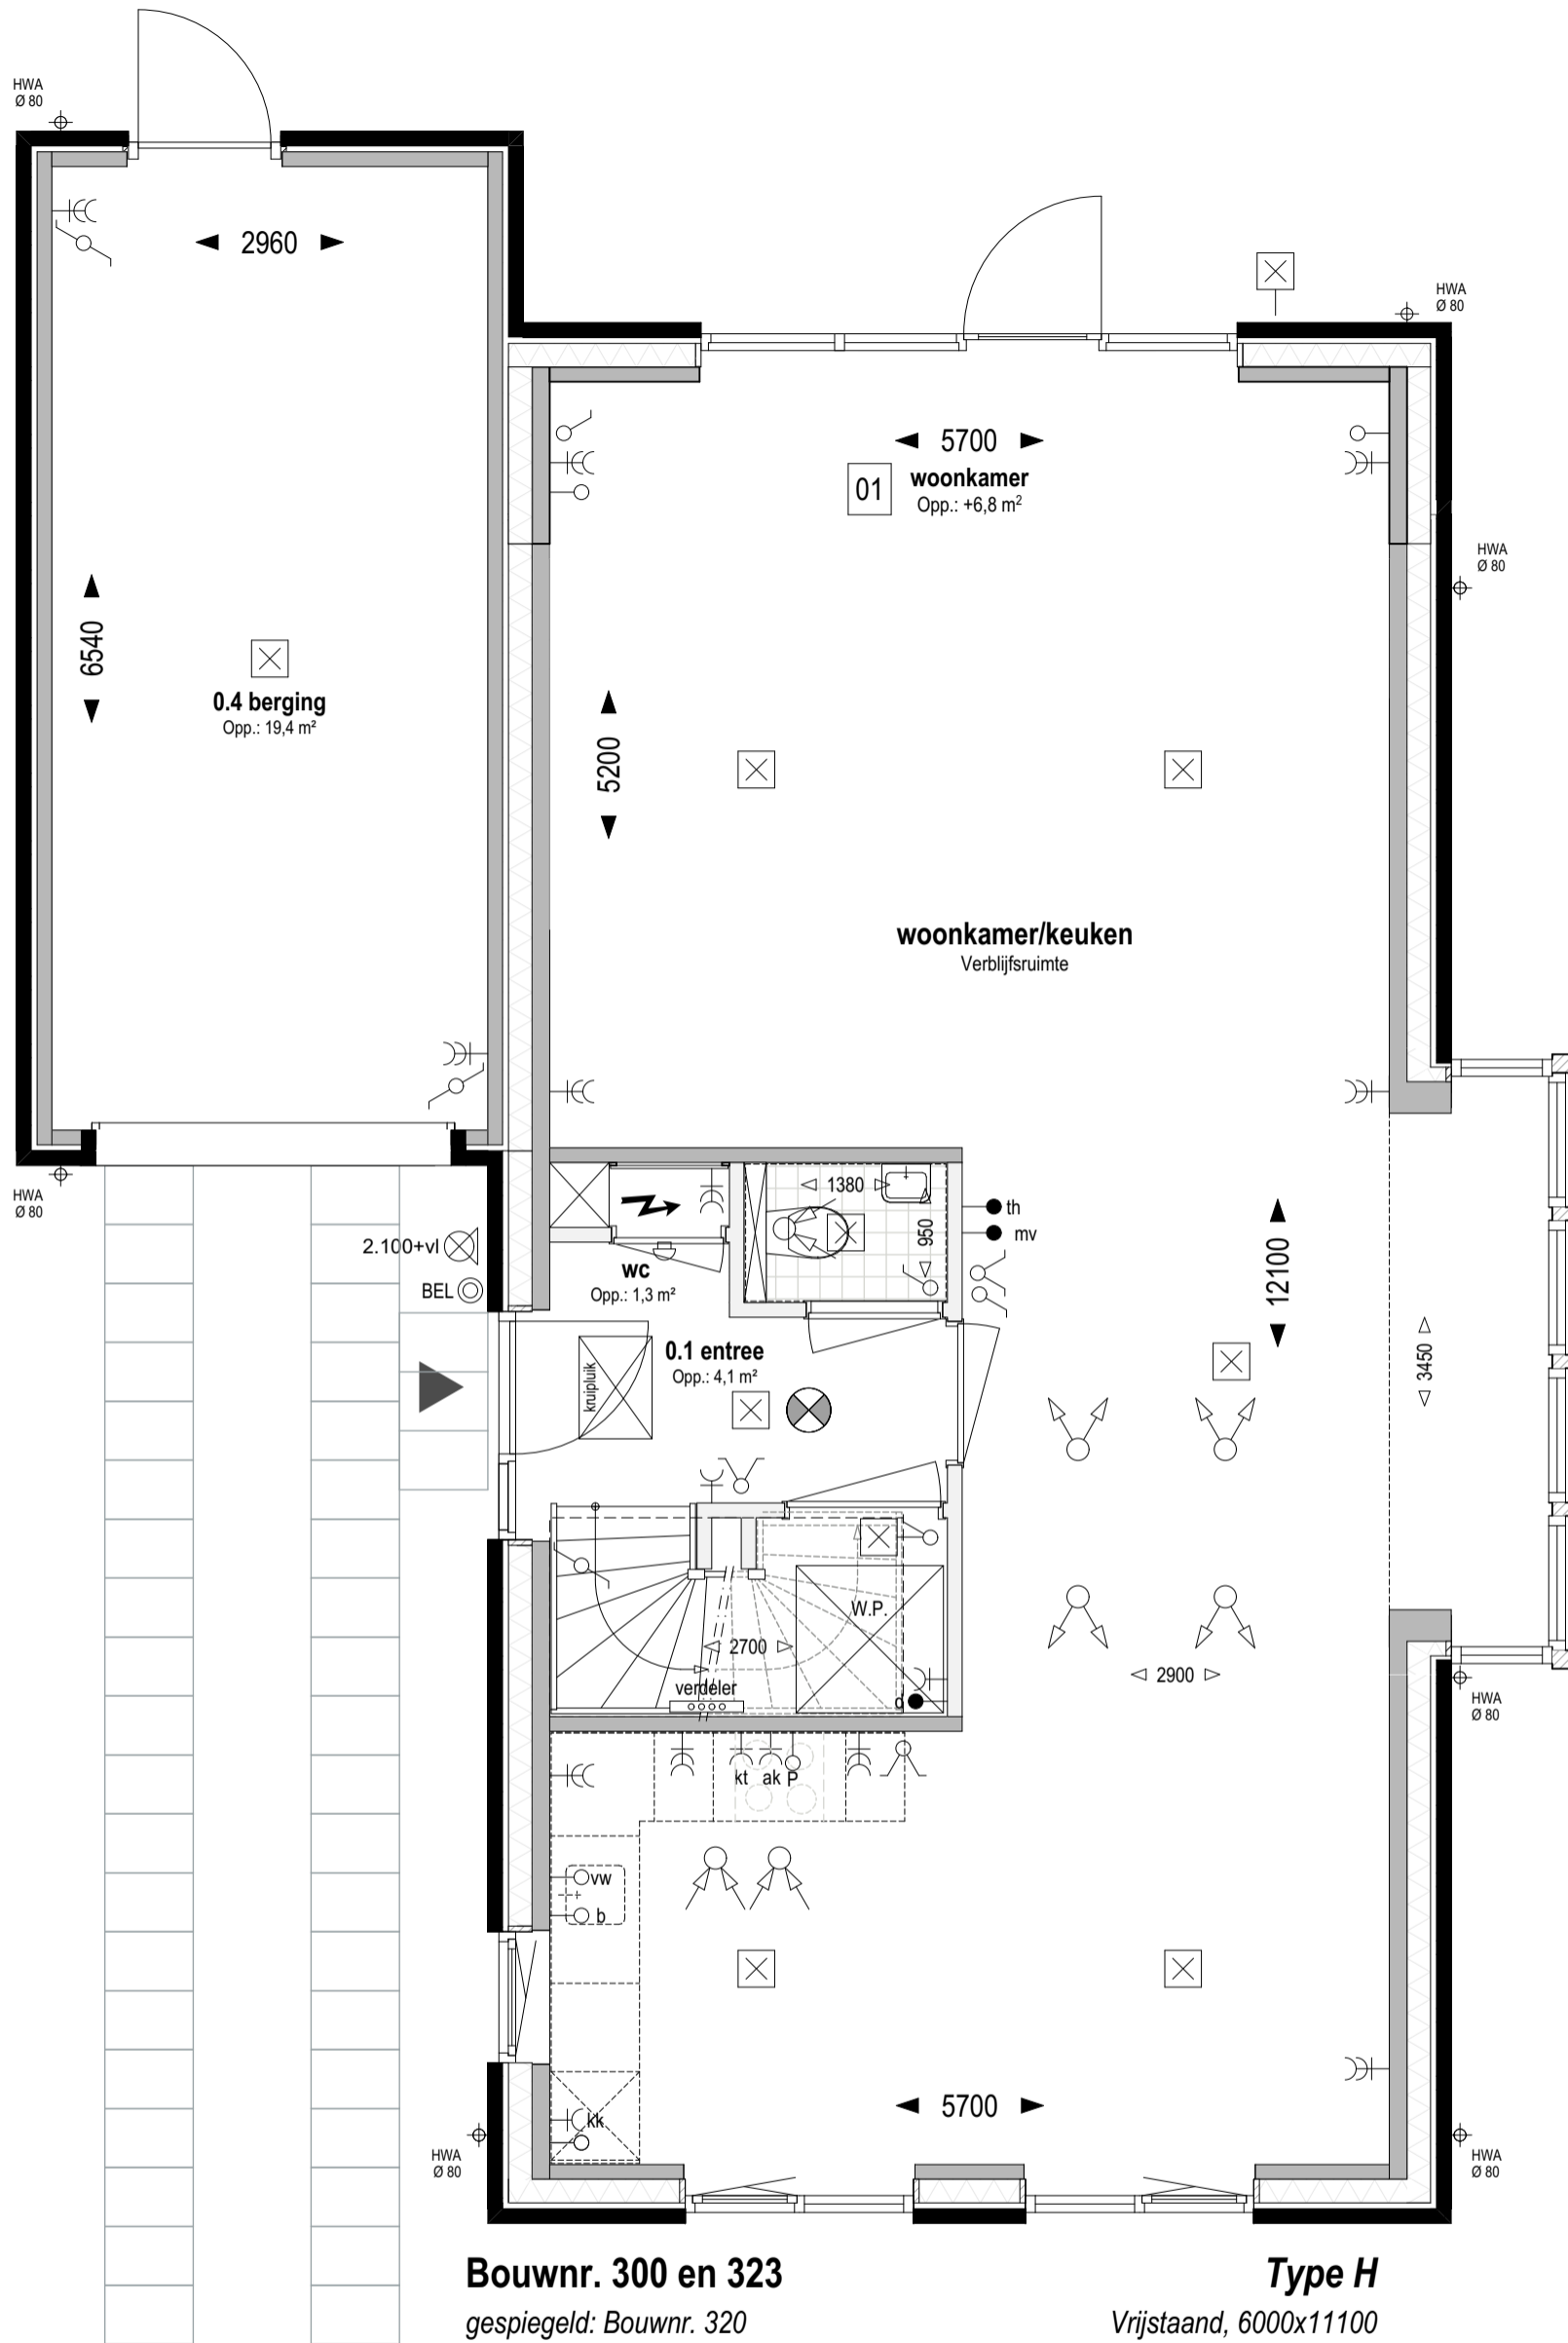

Bouwnr. 300 en 323

gespiegeld: Bouwnr. 320

Type H

Vrijstaand, 6000x11100

Begane grond Peil=0 (1:50)

01 Uitbreiding 1200mm aan achterzijde woning

**weusten liedenbaum
architecten**

Utrechtseweg 167
6812 AC Arnhem

026 443 6972
info@weustenliedenbaum.nl
www.weustenliedenbaum.nl

Project
"Hoog Dalem" Deelgebied B6 - Gorinchem

Onderdeel

begane grond - uitbreiding 1200mm

Datum

02-12-2019

Wijziging A

24-09-2020

Wijziging B

Wijziging C

Wijziging D

Wijziging E

Project nummer

18-2030

Status

Schaal


1:50

Tekening nummer

VK - 501aa

Overige optie mogelijkheden:

in plaats van een pui met dubbele tuindeuren (optie 18) kan men ook kiezen voor een pui met schuifdeur (optie 04)

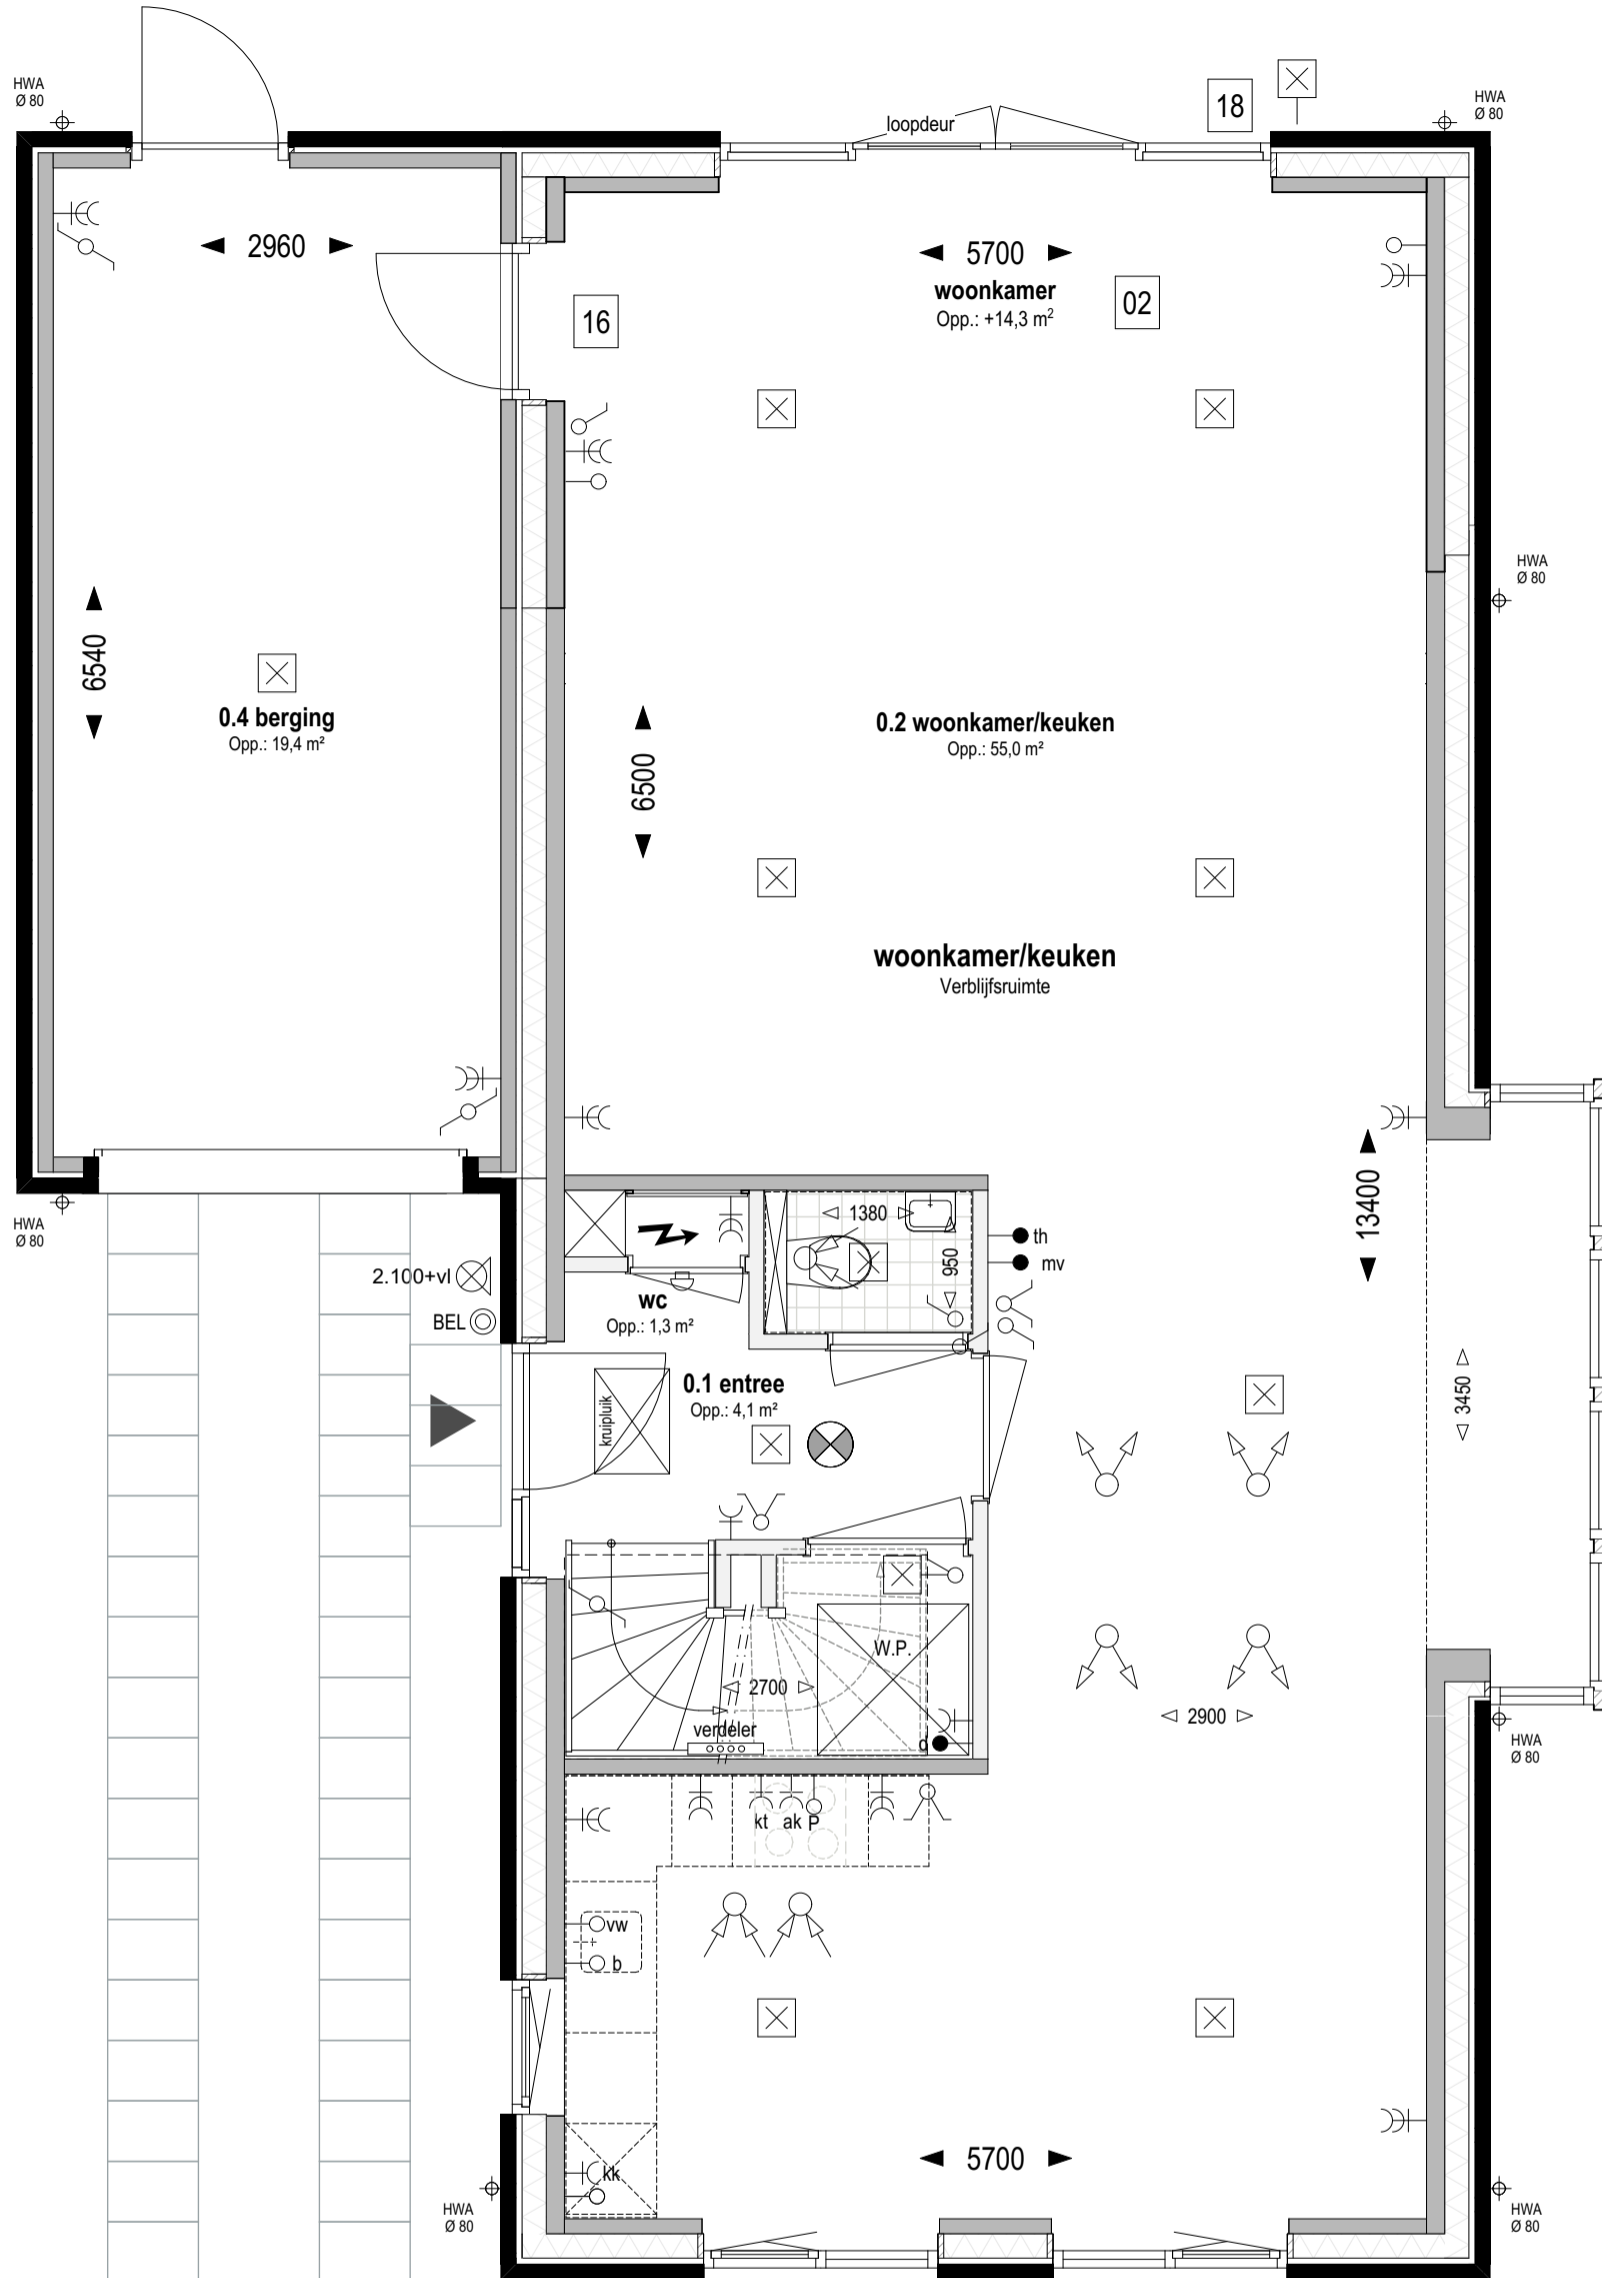

Bouwnr. 300 en 323

gespiegeld: Bouwnr. 320

Type H

Vrijstaand, 6000x11100

Begane grond Peil=0 (1:50)

- 02 Uitbreiding 2500mm aan achterzijde woning
- 16 Deur tussen uitbouw en garage hoekwoningen
- 18 Pui met dubbele tuindeuren in achtergevel ipv basis pui

**weusten liedenbaum
architecten**

Utrechtseweg 167
6812 AC Arnhem

026 443 6972
info@weustenliedenbaum.nl
www.weustenliedenbaum.nl

Project
"Hoog Dalem" Deelgebied B6 - Gorinchem

Onderdeel

begane grond - uitbreiding 2500mm

Datum
02-12-2019

Wijziging B

Wijziging D

Wijziging A
24-09-2020

Wijziging C

Wijziging E

Project nummer

18-2030

Status

Schaal


Tekening nummer

1:50

VK - 501b

Overige optie mogelijkheden:

in plaats van een standaard pui met enkele deur kan men ook kiezen voor een pui met schuifdeur (optie 04) of een pui met dubbele tuindeuren (optie 18)

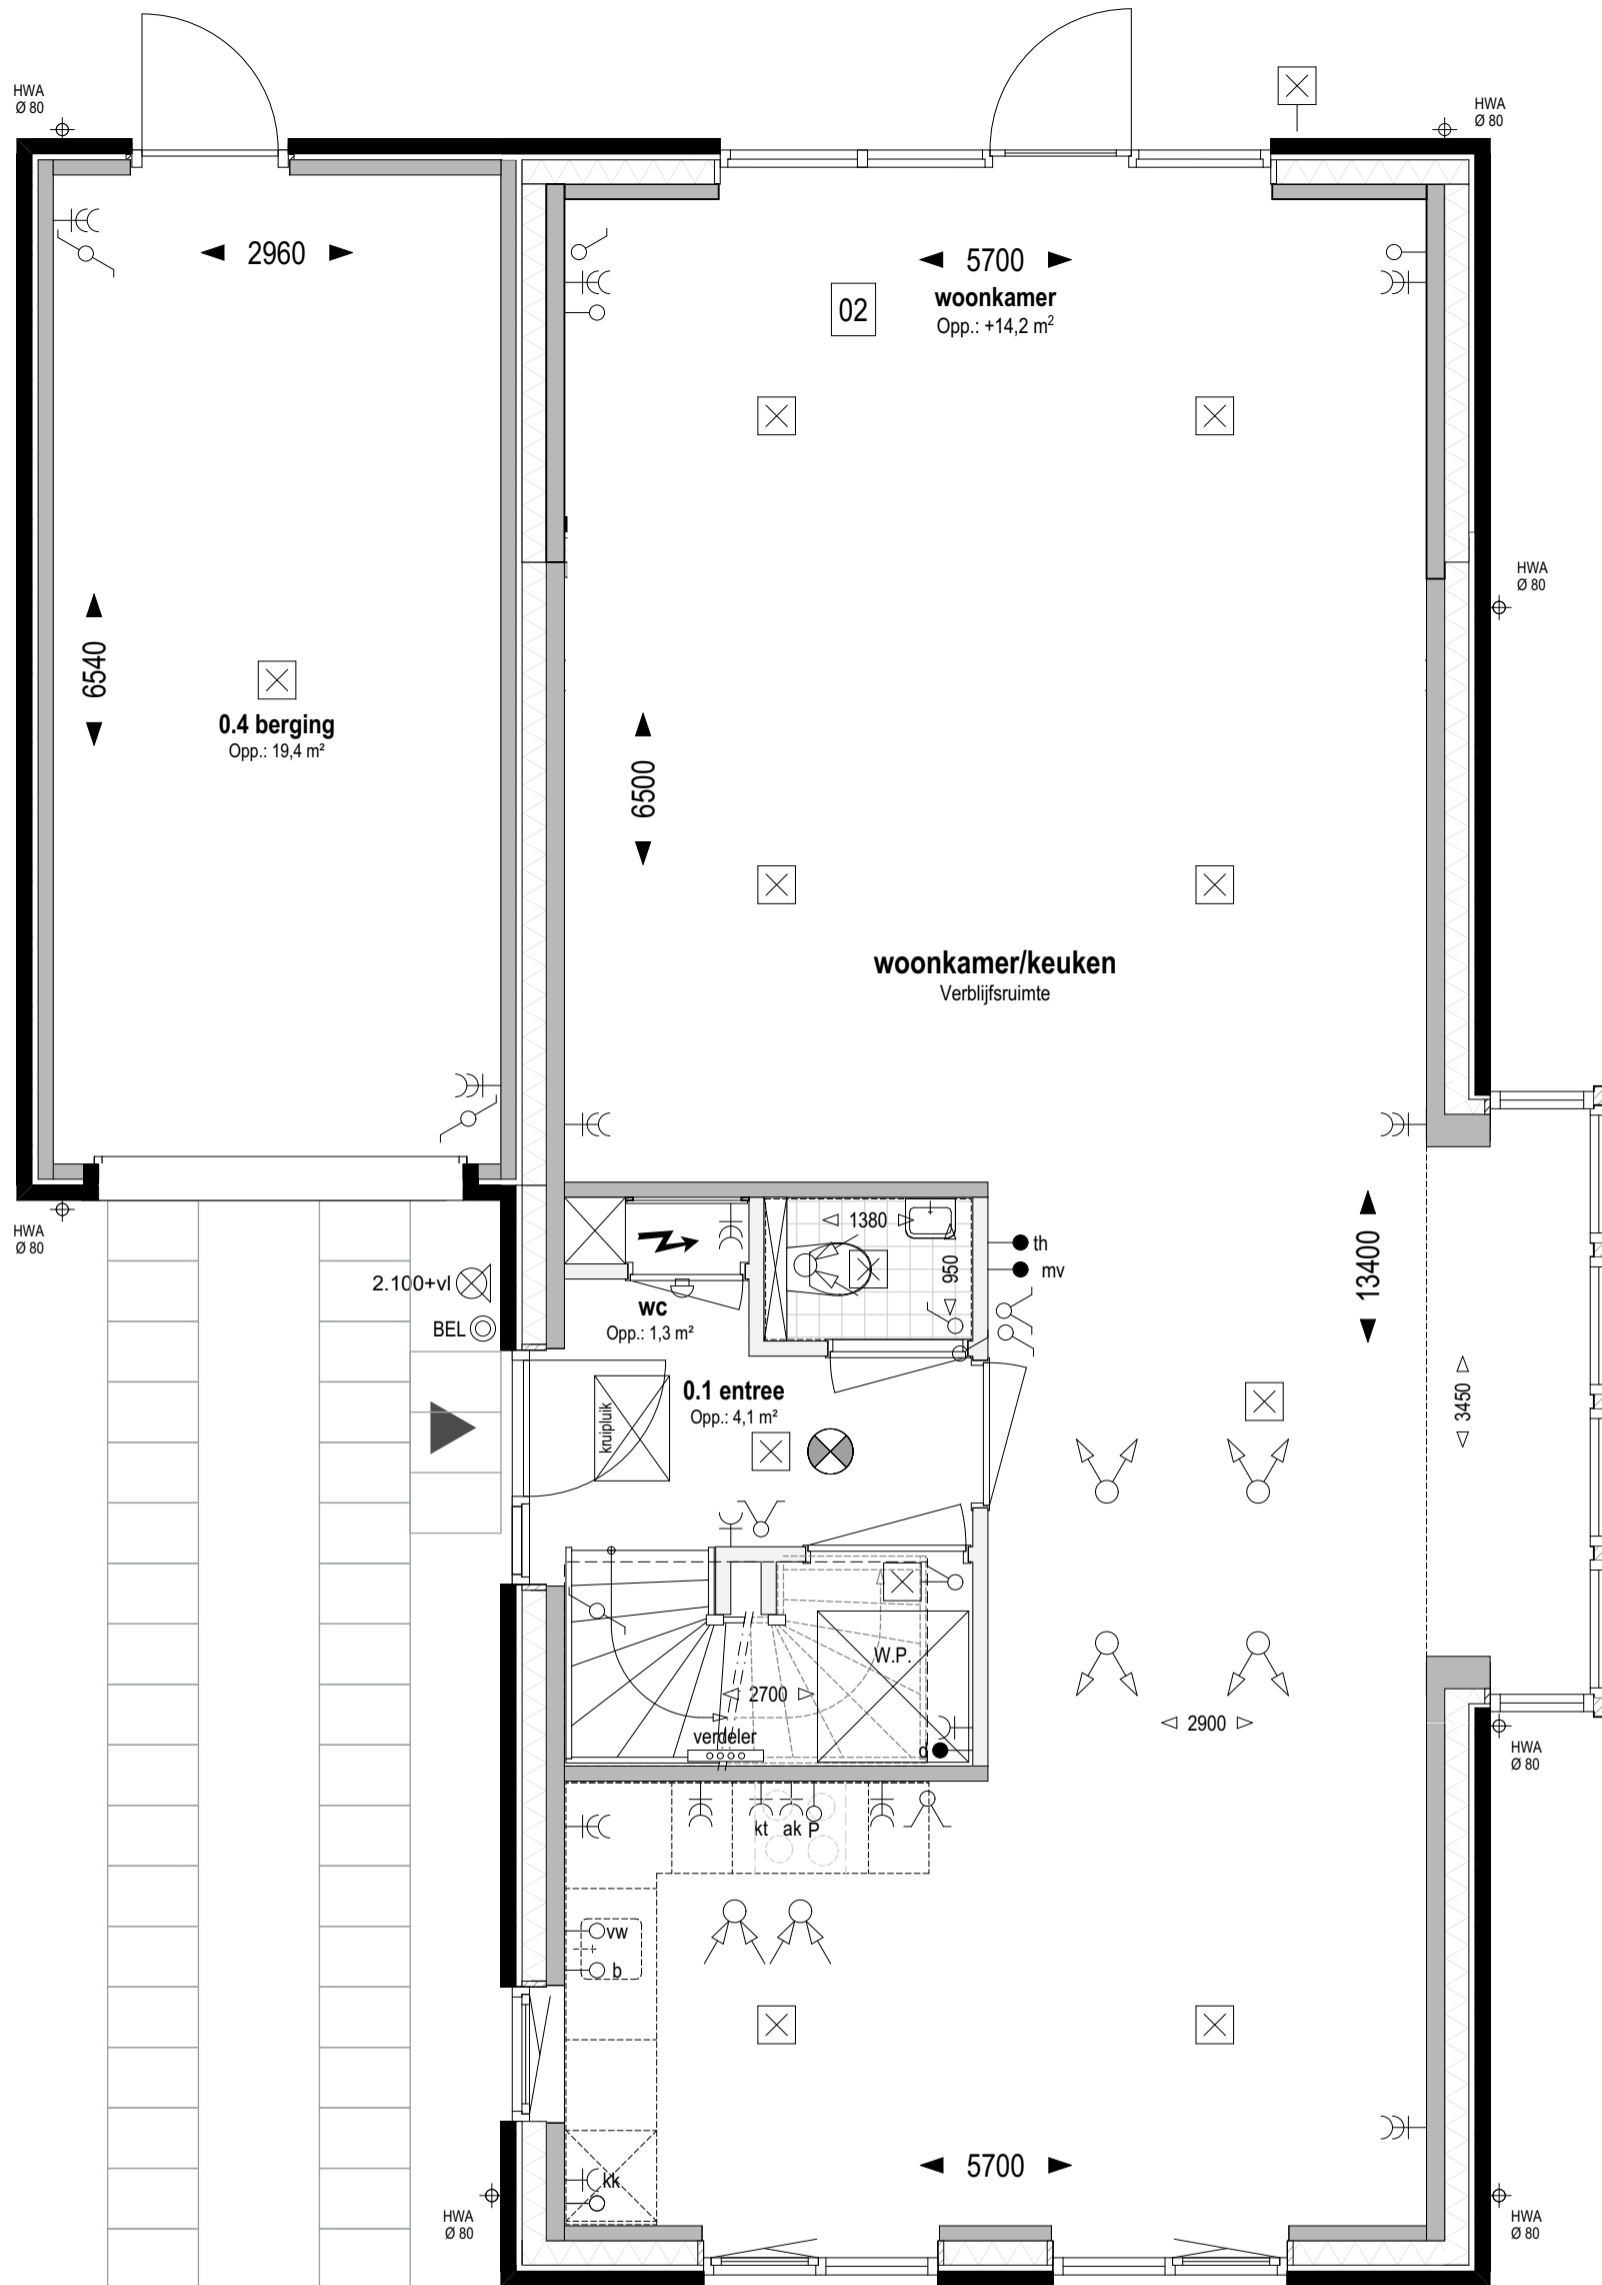

Bouwnr. 300 en 323

gespiegeld: Bouwnr. 320

Type H

Vrijstaand, 6000x11100

Begane grond Peil=0 (1:50)

02 Uitbreiding 2500mm aan achterzijde woning

**weusten liedenbaum
architecten**

Utrechtseweg 167
6812 AC Arnhem

026 443 6972
info@weustenliedenbaum.nl
www.weustenliedenbaum.nl

Project **"Hoog Dalem" Deelgebied B6 - Gorinchem**

Onderdeel

begane grond - uitbreiding 2500mm

Datum **02-12-2019**

Wijziging B

Wijziging D

Wijziging A

24-09-2020

Wijziging C

Wijziging E

Project nummer

18-2030

Status

Schaal


Tekening nummer

1:50

VK - 501bb

Overige optie mogelijkheden:

in plaats van een pui met schuifdeur (optie 04) kan men ook kiezen voor een pui met dubbele tuindeuren (optie 18)

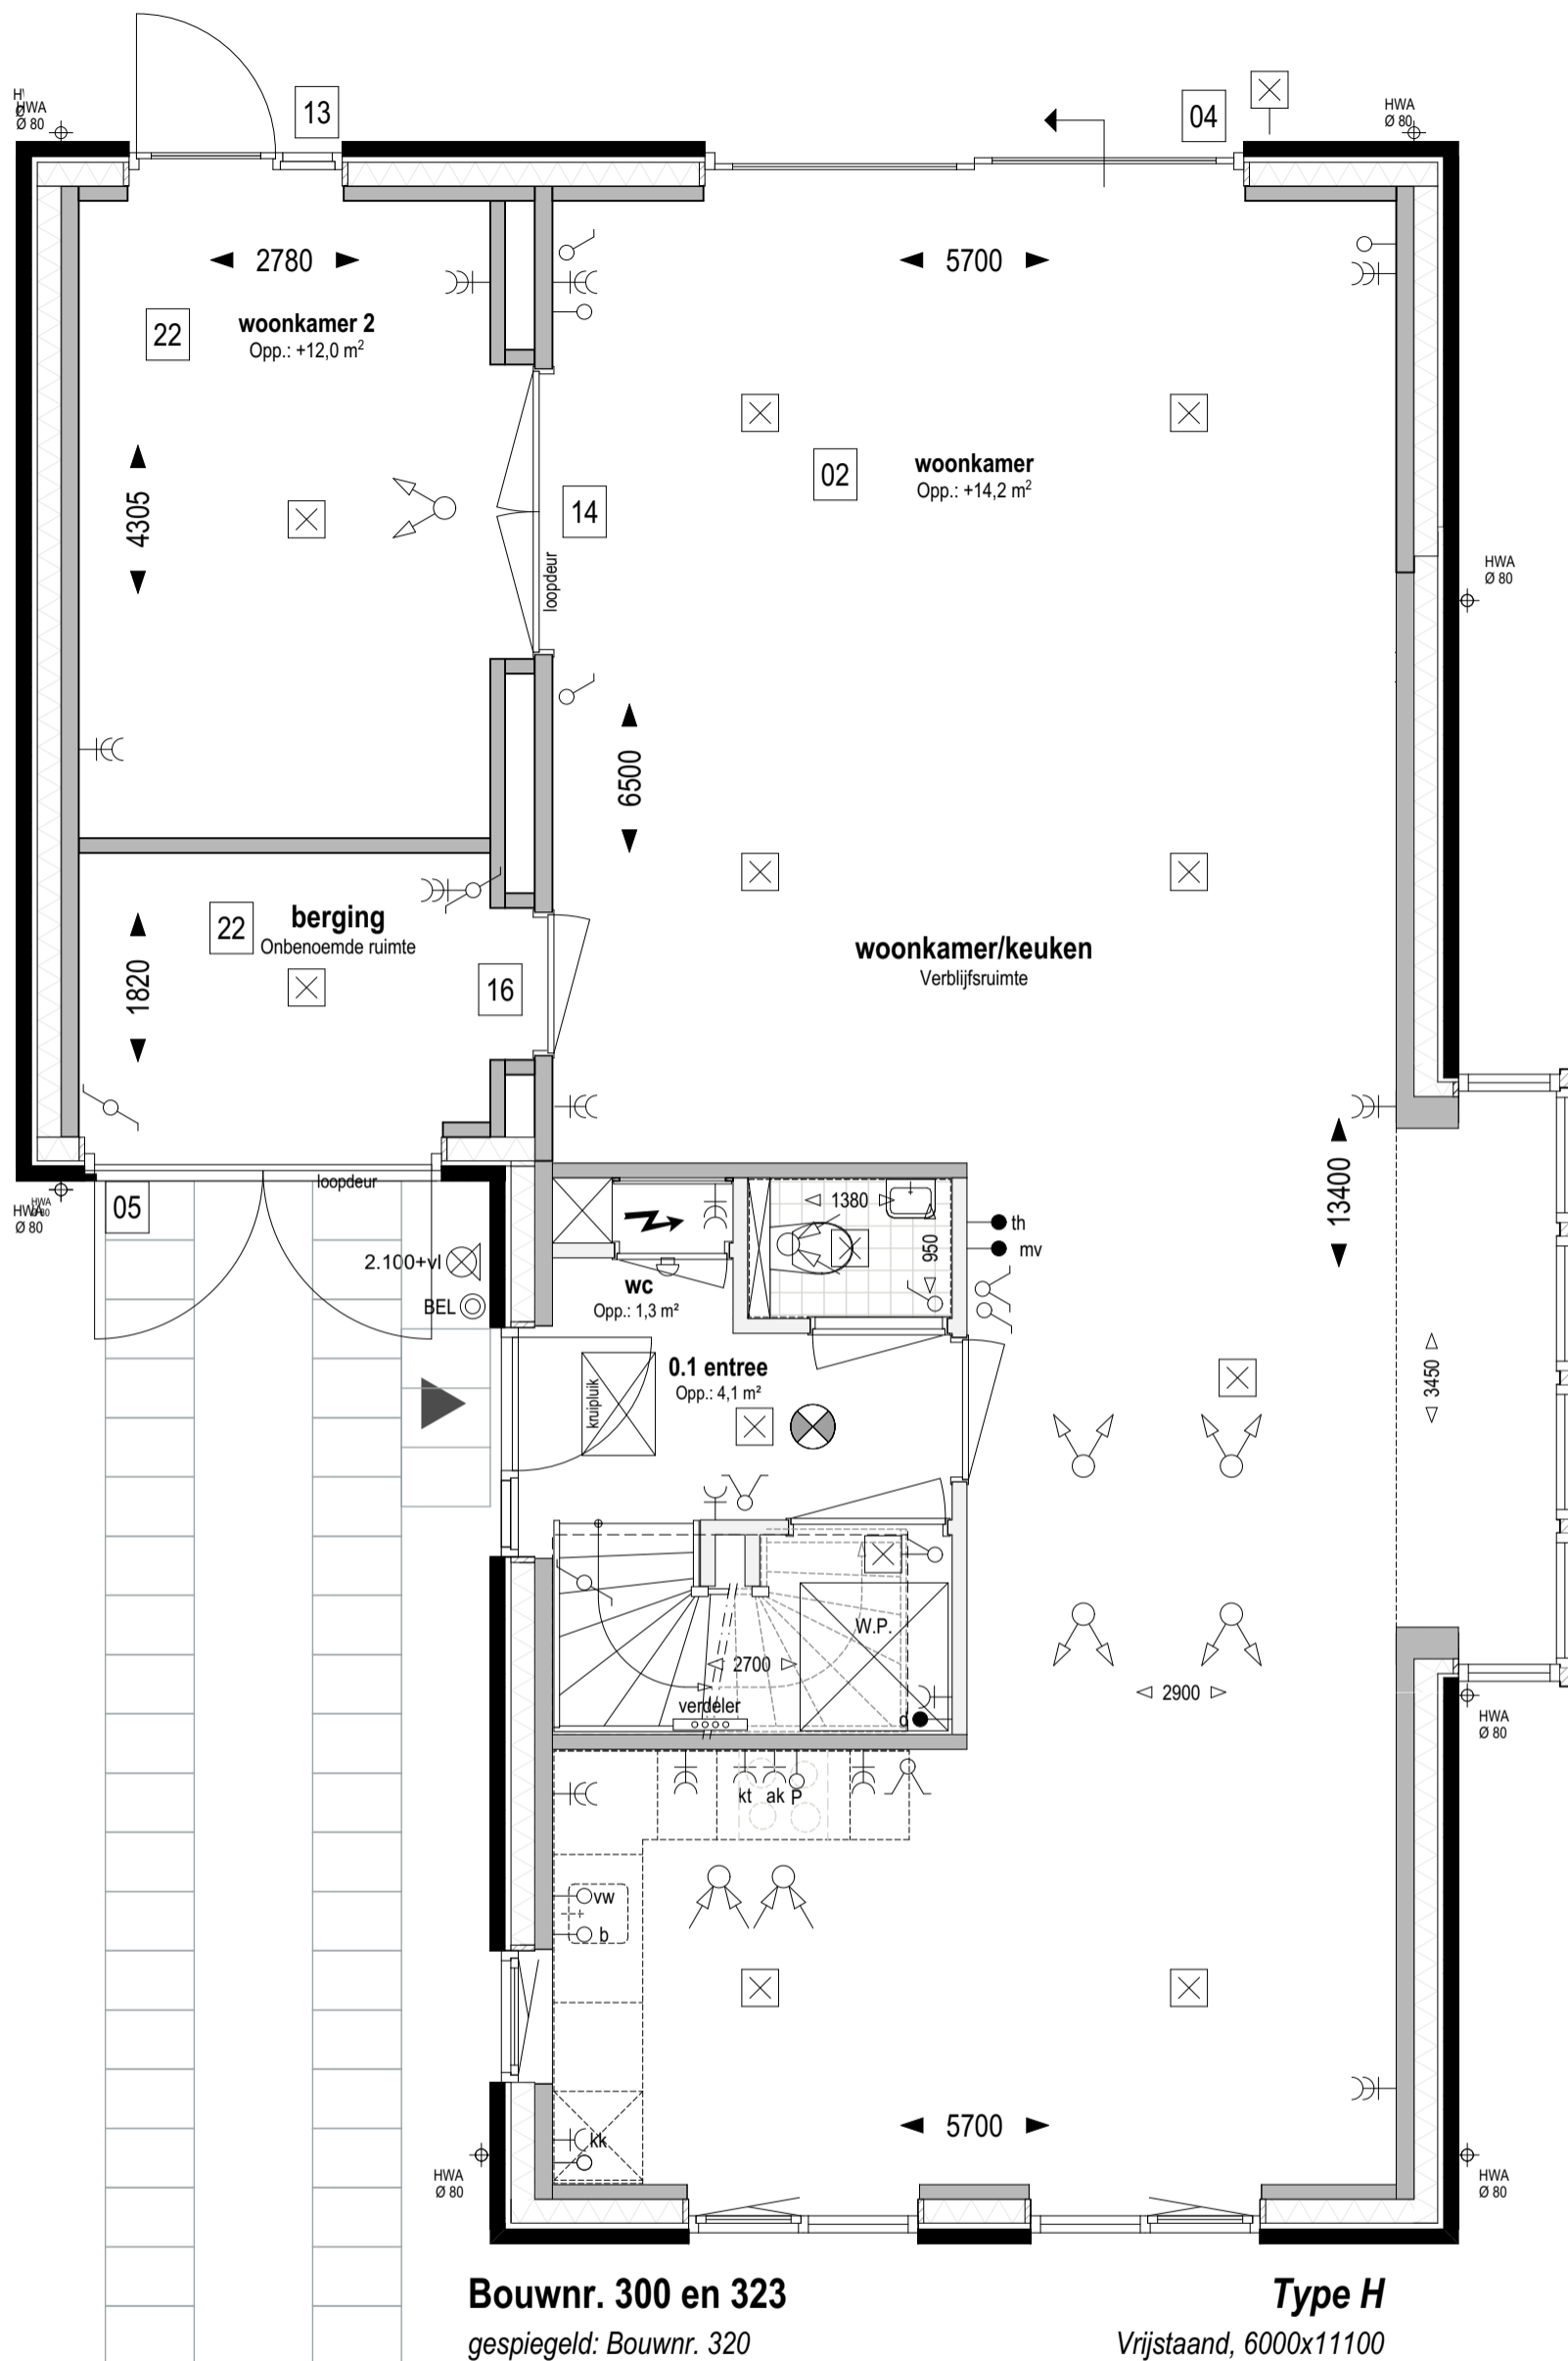

Bouwnr. 300 en 323

gespiegeld: Bouwnr. 320

Type H

Vrijstaand, 6000x11100

Begane grond Peil=0 (1:50)

- 02** Uitbreiding 2500mm aan achterzijde woning
- 04** Schuifpui in achtergevel ipv basis
- 05** Dubbele deur i.p.v. sectionaaldeur garage
- 13** Pui met enkele tuindeur + zijlicht in achtergevel ipv basis pui
- 14** Pui met dubbele deur tussen woonkamer en woonkamer 2
- 22** Indeling begane grond; garage indeling; berging (voorzijde) verblijfsruimte (achterzijde)

weusten liedenbaum
architecten

Utrechtseweg 167
6812 AC Arnhem

026 443 6972
info@weustenliedenbaum.nl
www.weustenliedenbaum.nl

Project
"Hoog Dalem" Deelgebied B6 - Gorinchem

Onderdeel
begane grond - uitbreiding 2500mm + indeling garage

Datum
02-12-2019 Wijziging A 24-09-2020

Wijziging B Wijziging C

Wijziging D Wijziging E

Project nummer

18-2030


Status

Schaal

1:50

Tekening nummer

VK - 501c

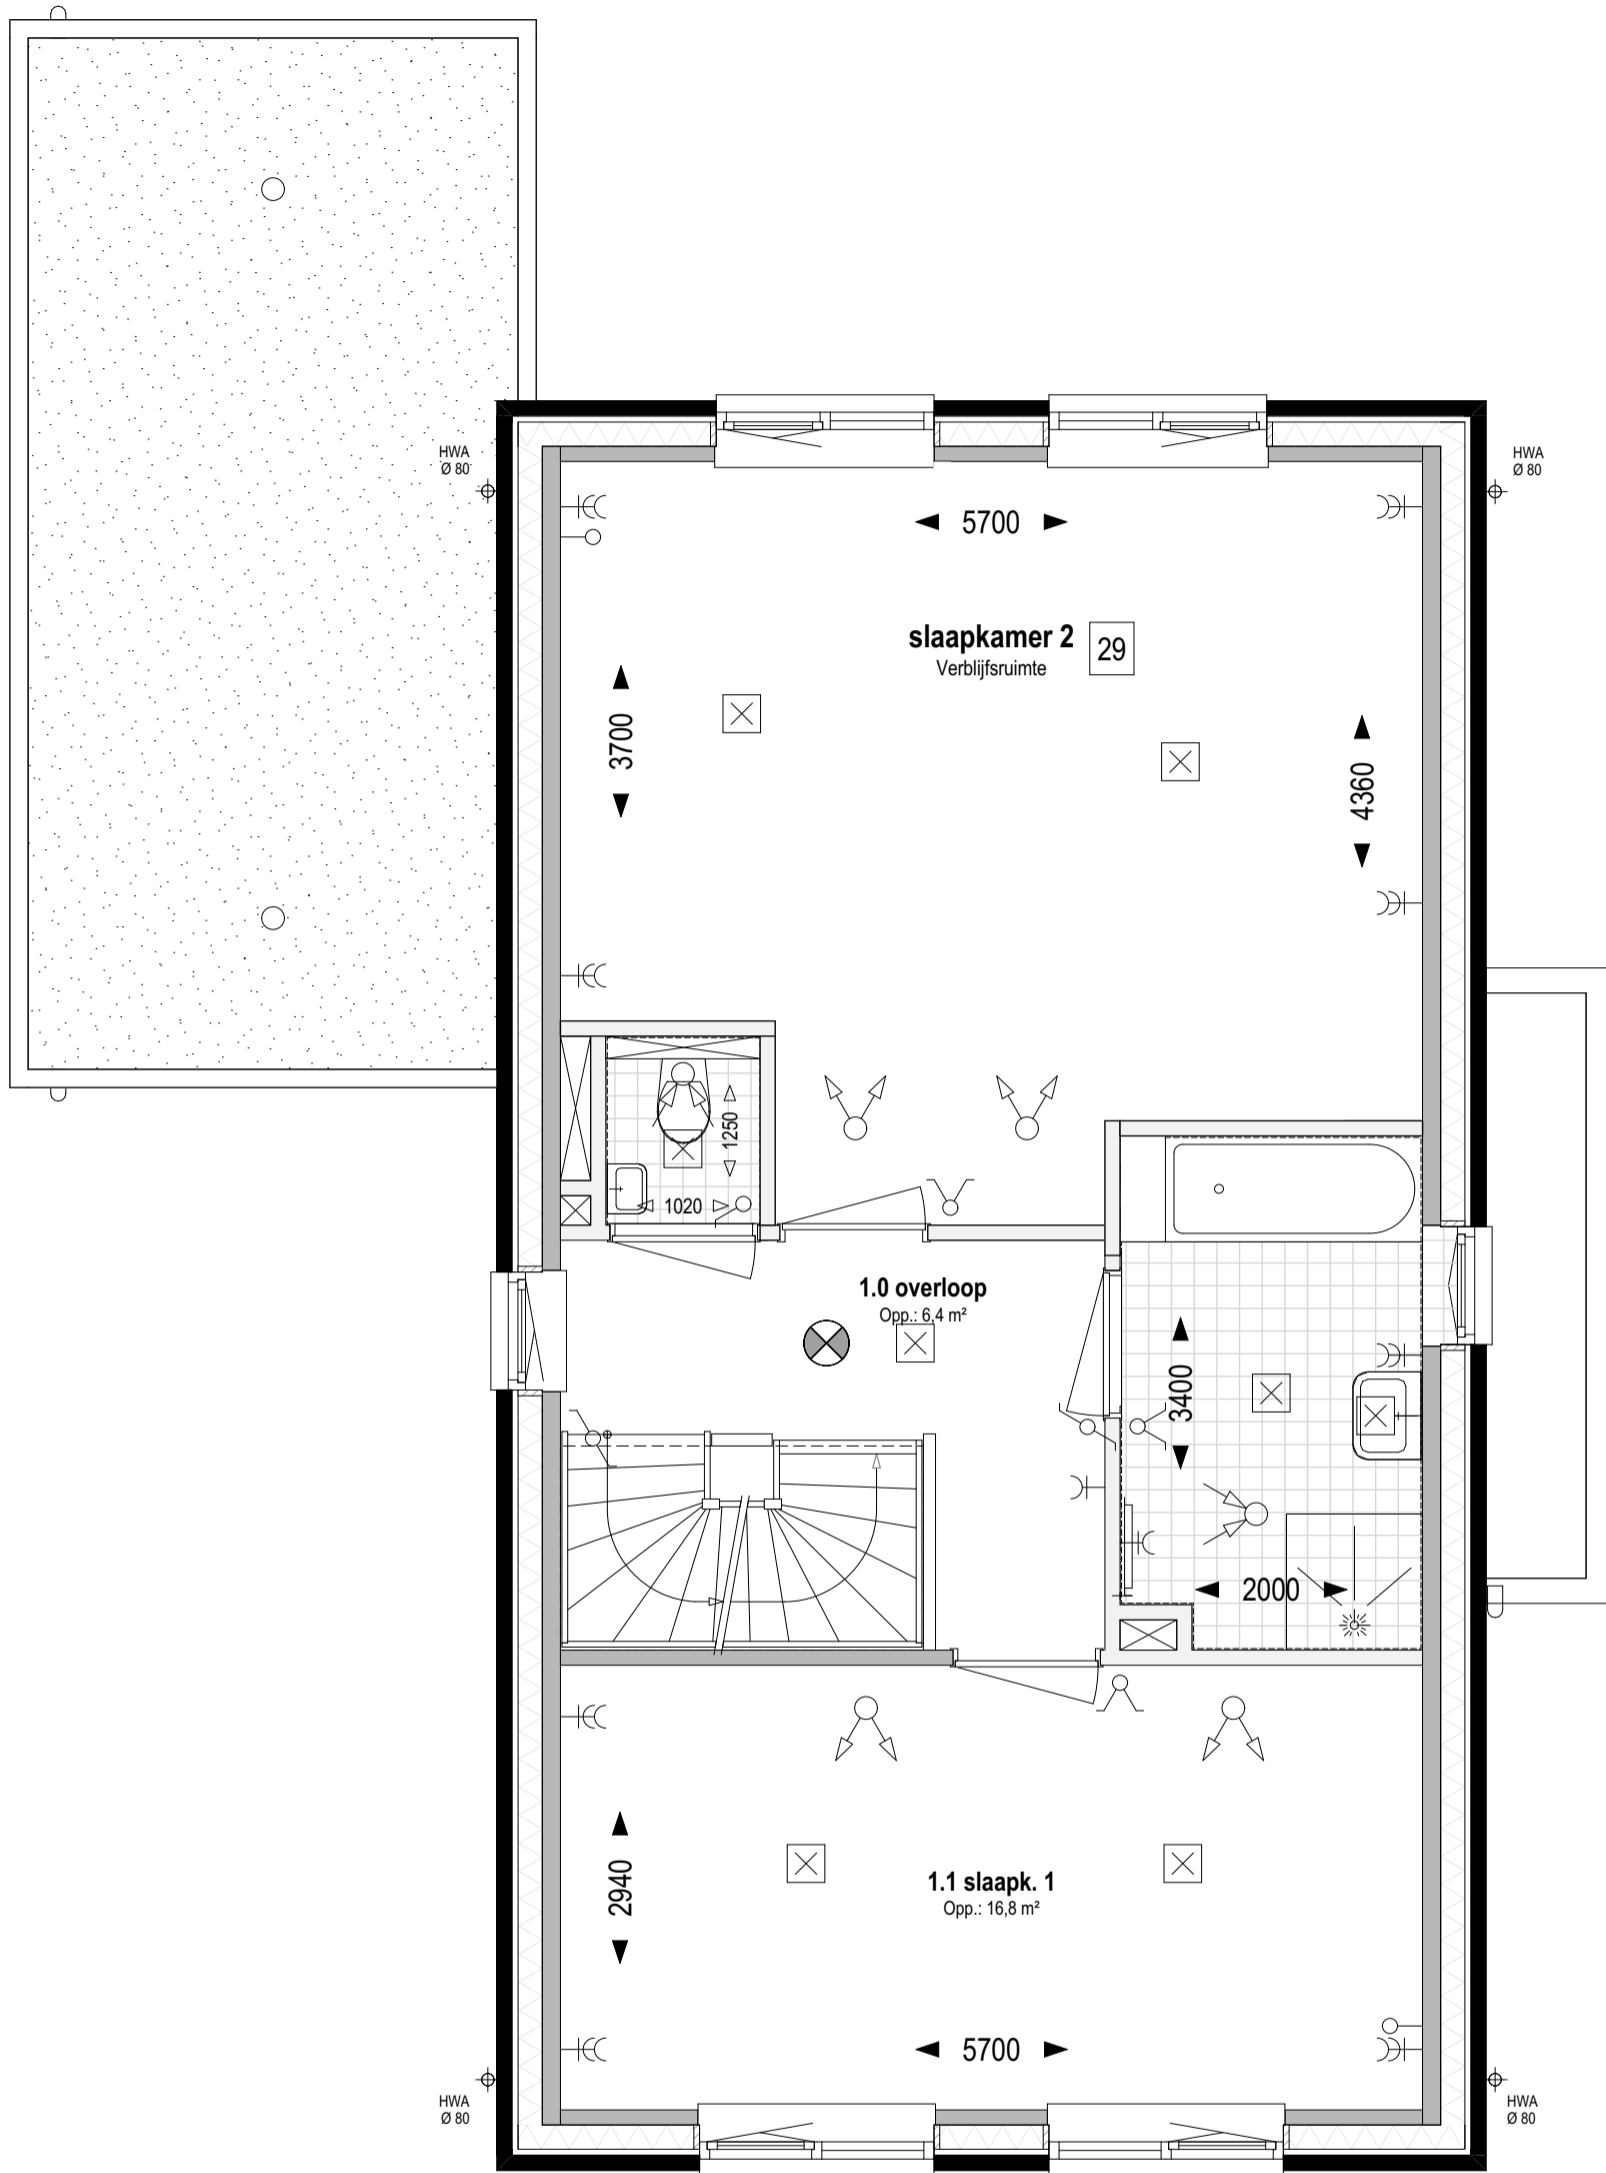

Bouwnr. 300 en 323

gespiegeld: Bouwnr. 320

Type H

Vrijstaand, 6000x11100

1e verdieping +2.920 (1:50)

29 Indeling verdieping;
samenvoegen slaapkamer 2 en 3

**weusten liedenbaum
architecten**

Utrechtseweg 167
6812 AC Arnhem

026 443 6972
info@weustenliedenbaum.nl
www.weustenliedenbaum.nl

Project
"Hoog Dalem" Deelgebied B6 - Gorinchem

Onderdeel
1e verdieping - samenvoegen slaapkamers 2 en 3

Datum
02-12-2019 Wijziging A 24-09-2020

Wijziging B Wijziging C

Wijziging D Wijziging E

Project nummer

18-2030


Status

Schaal

1:50

Tekening nummer

VK - 501d

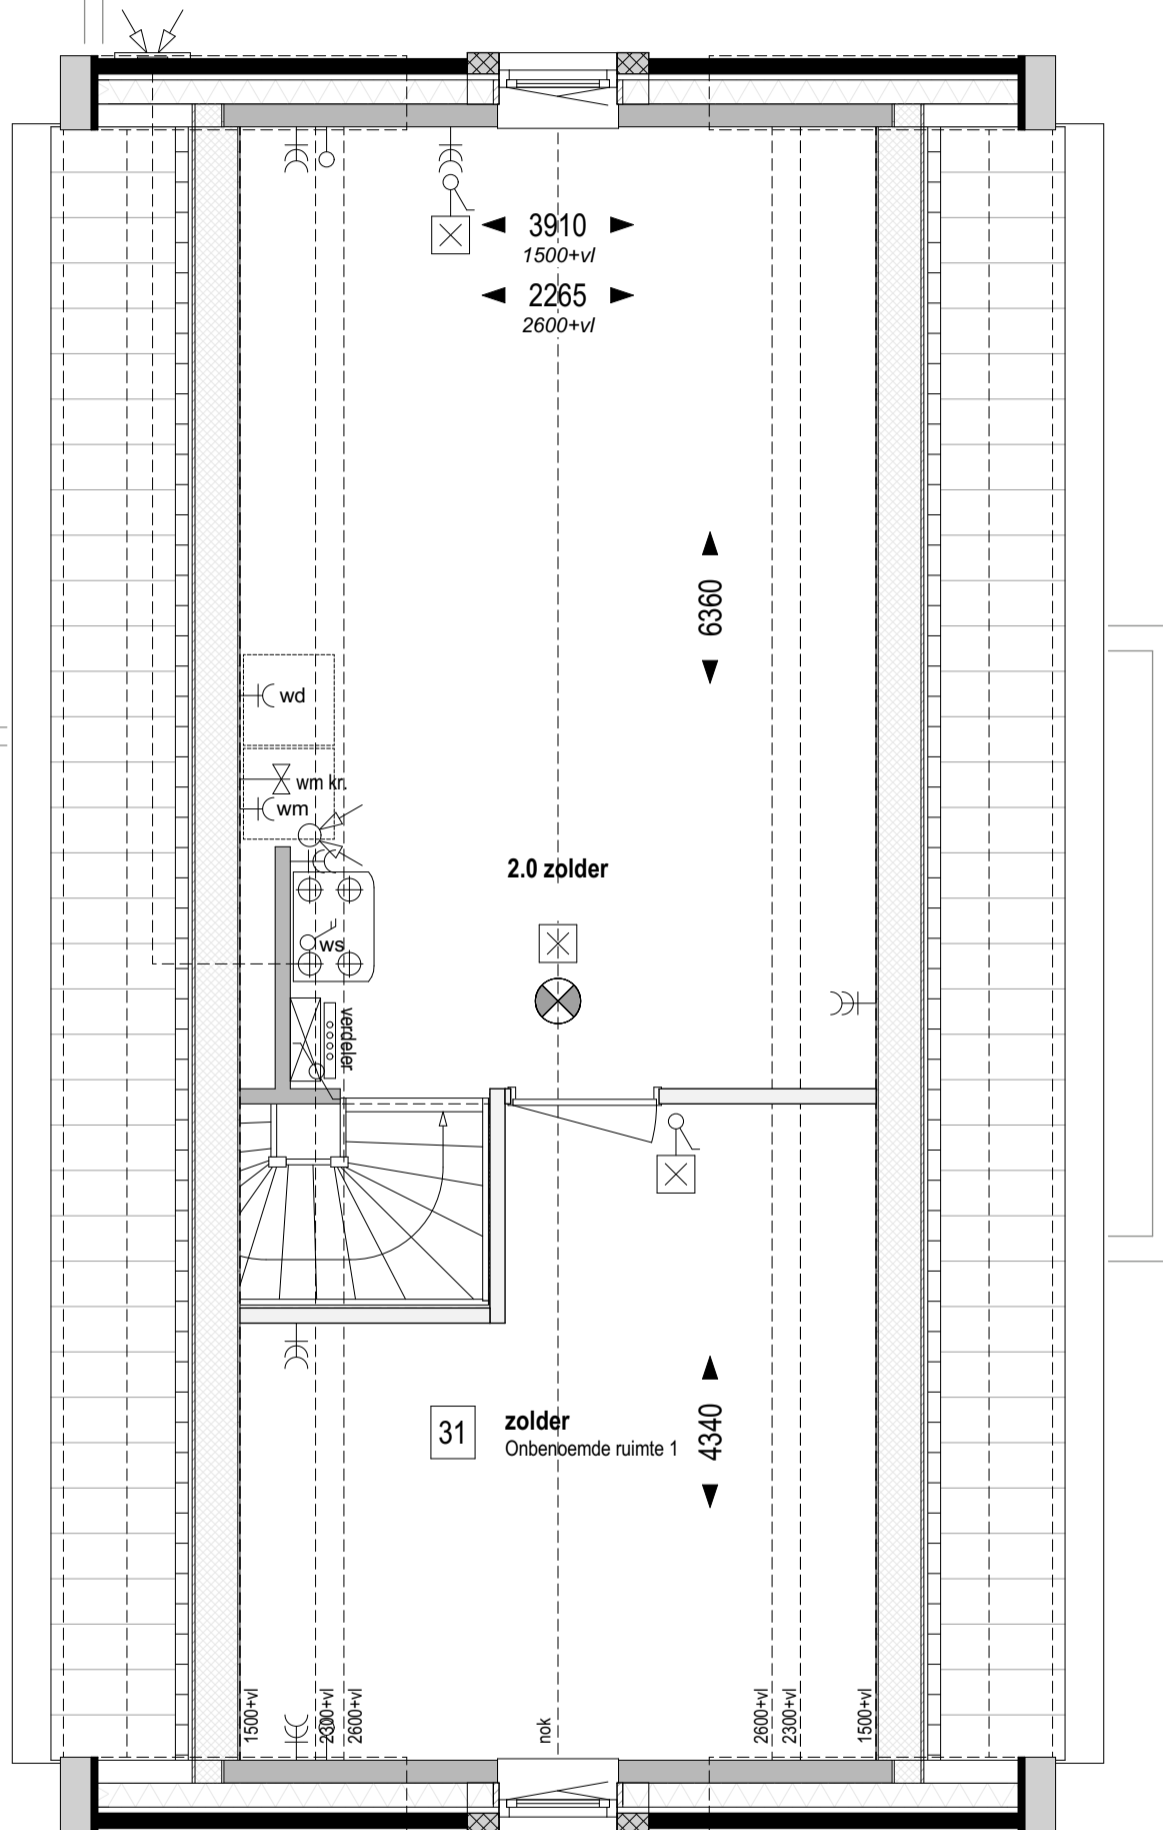

Bouwnr. 300 en 323

gespiegeld: Bouwnr. 320

Type H

Vrijstaand, 6000x11100

Zolder +5.840 (1:50)

31 zolder
Onbepaalde ruimte 1

31 Indeling zolder;
toevoeging 1 onbepaalde ruimte

weusten liedenbaum
architecten

Utrechtseweg 167
6812 AC Arnhem

026 443 6972
info@weustenliedenbaum.nl
www.weustenliedenbaum.nl

Project
"Hoog Dalem" Deelgebied B6 - Gorinchem

Onderdeel
zolder - indeling 1 onbepaalde ruimte

Datum
02-12-2019 Wijziging A 24-09-2020

Wijziging B Wijziging C

Wijziging D Wijziging E

Project nummer

18-2030


Status

Schaal

1:50

Tekening nummer

VK - 501f

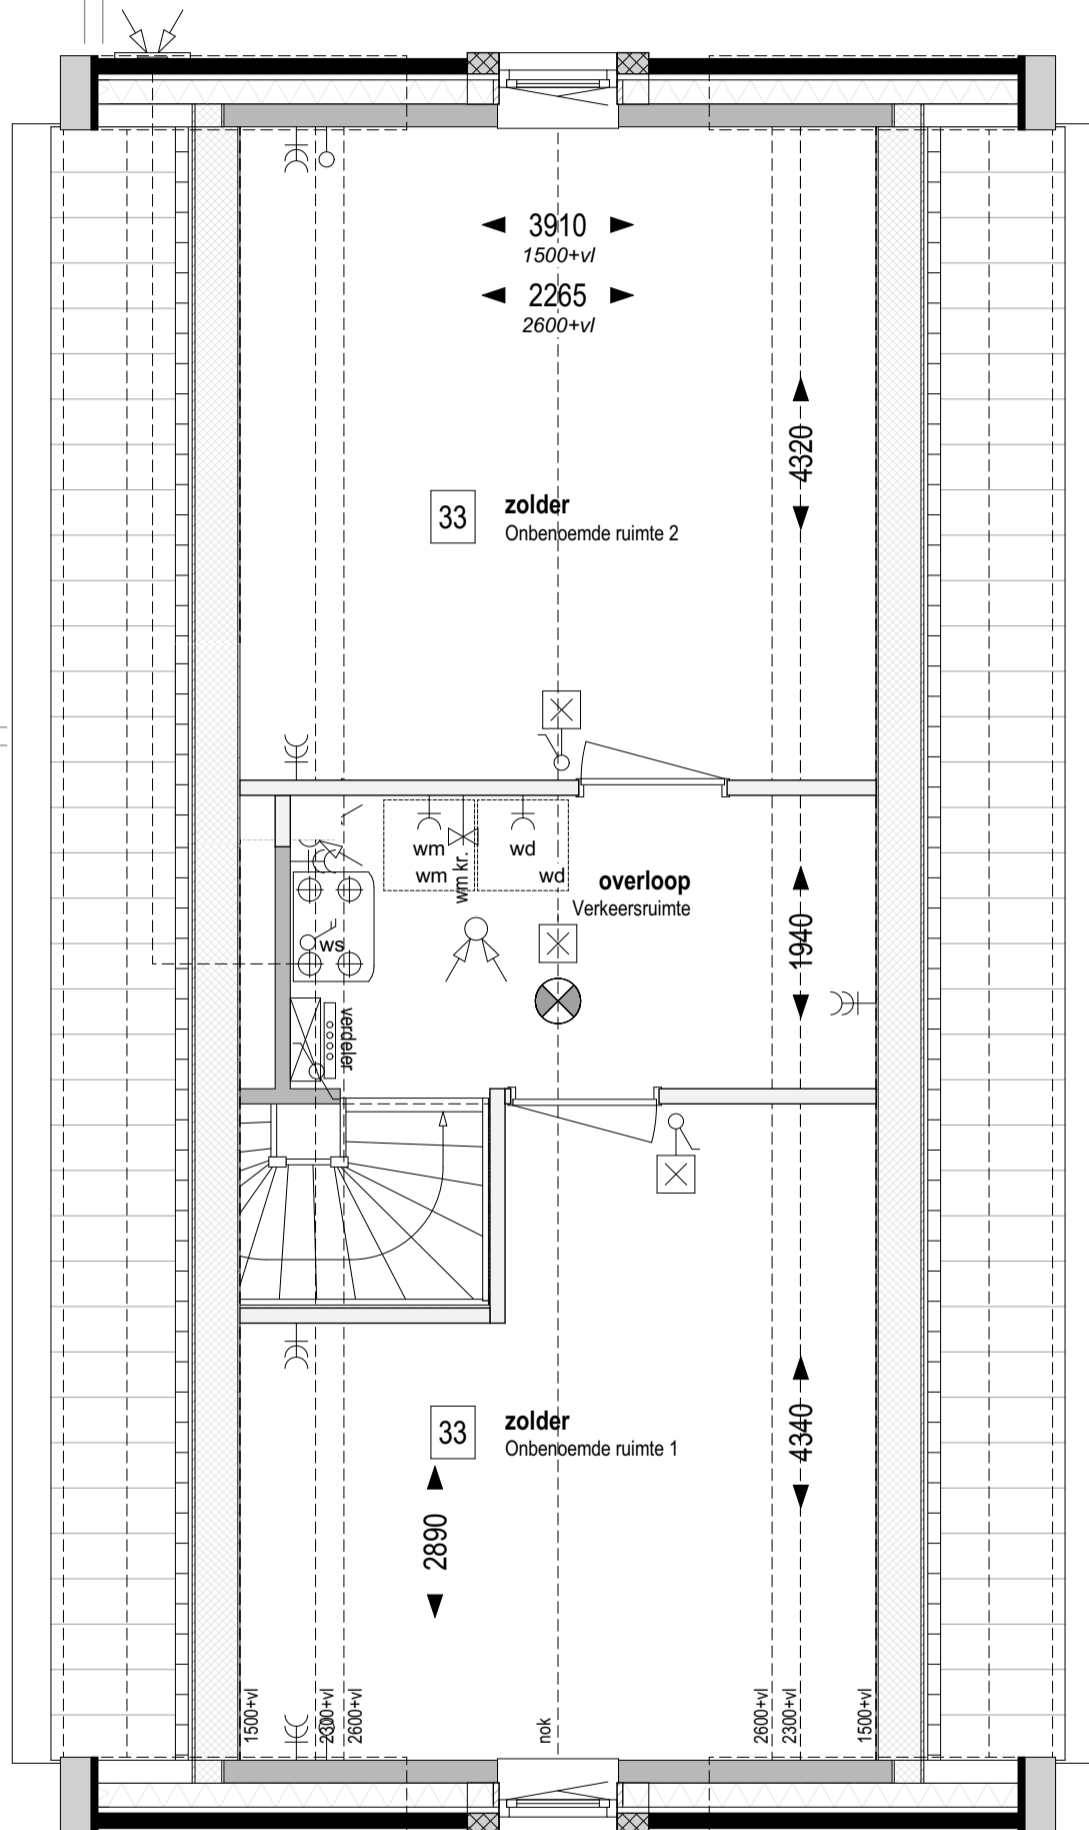

Bouwnr. 300 en 323

gespiegeld: Bouwnr. 320

Type H

Vrijstaand, 6000x11100

Zolder +5.840 (1:50)

33 Indeling zolder;
toevoeging 2 onbenoemde ruimtes

**weusten liedenbaum
architecten**

Utrechtseweg 167
6812 AC Arnhem

026 443 6972
info@weustenliedenbaum.nl
www.weustenliedenbaum.nl

Project
"Hoog Dalem" Deelgebied B6 - Gorinchem

Onderdeel
zolder - indeling 2 onbenoemde ruimtes

Datum
02-12-2019 Wijziging A 24-09-2020

Wijziging B Wijziging C

Wijziging D Wijziging E

Project nummer

18-2030


Status

Schaal

1:50

Tekening nummer

VK - 501g

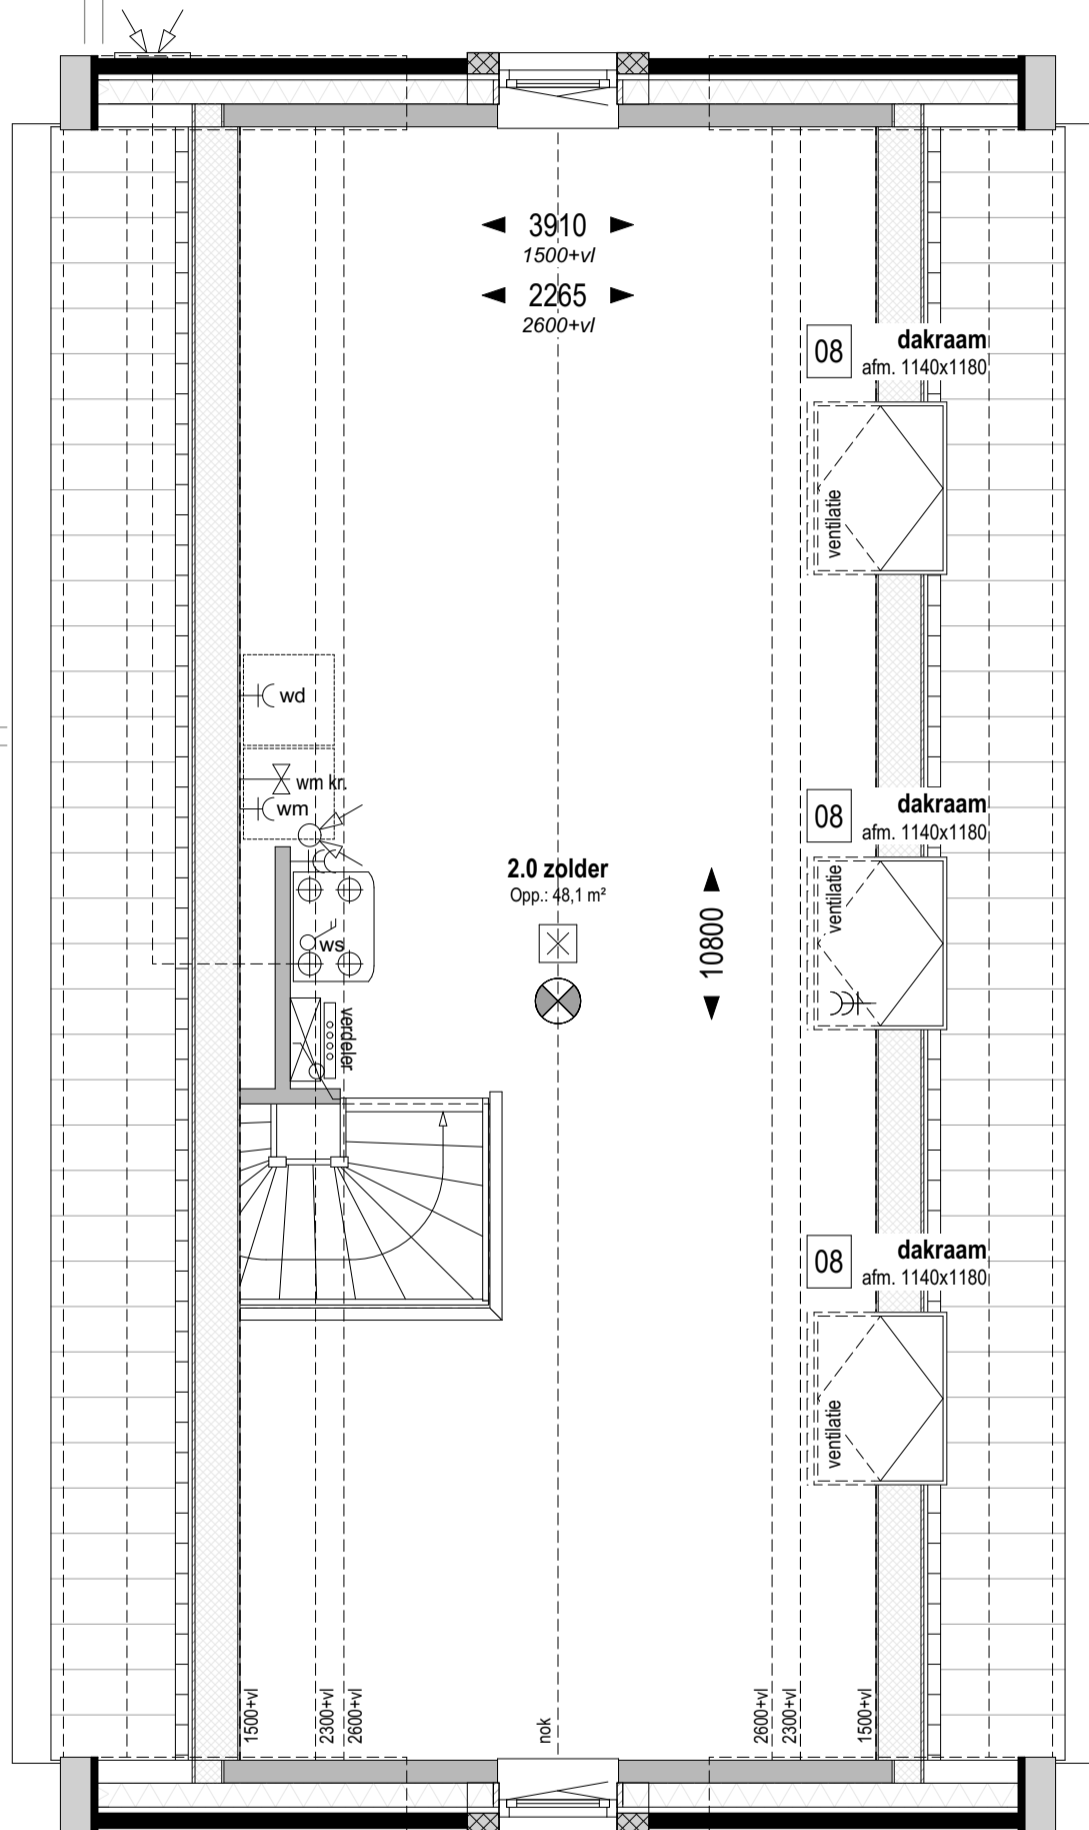

Bouwnr. 300 en 323

gespiegeld: Bouwnr. 320

Type H

Vrijstaand, 6000x11100

Zolder +5.840 (1:50)

08 Dakvenster bxh ca. 1140x1180mm

weusten liedenbaum
architecten

Utrechtseweg 167
6812 AC Arnhem

026 443 6972
info@weustenliedenbaum.nl
www.weustenliedenbaum.nl

Project
"Hoog Dalem" Deelgebied B6 - Gorinchem

Onderdeel

Datum
02-12-2019

Wijziging B

Wijziging D

zolder - dakramen

Wijziging A
24-09-2020

Wijziging C

Wijziging E

Project nummer

18-2030


Status

Schaal

1:50

Tekening nummer

VK - 501h

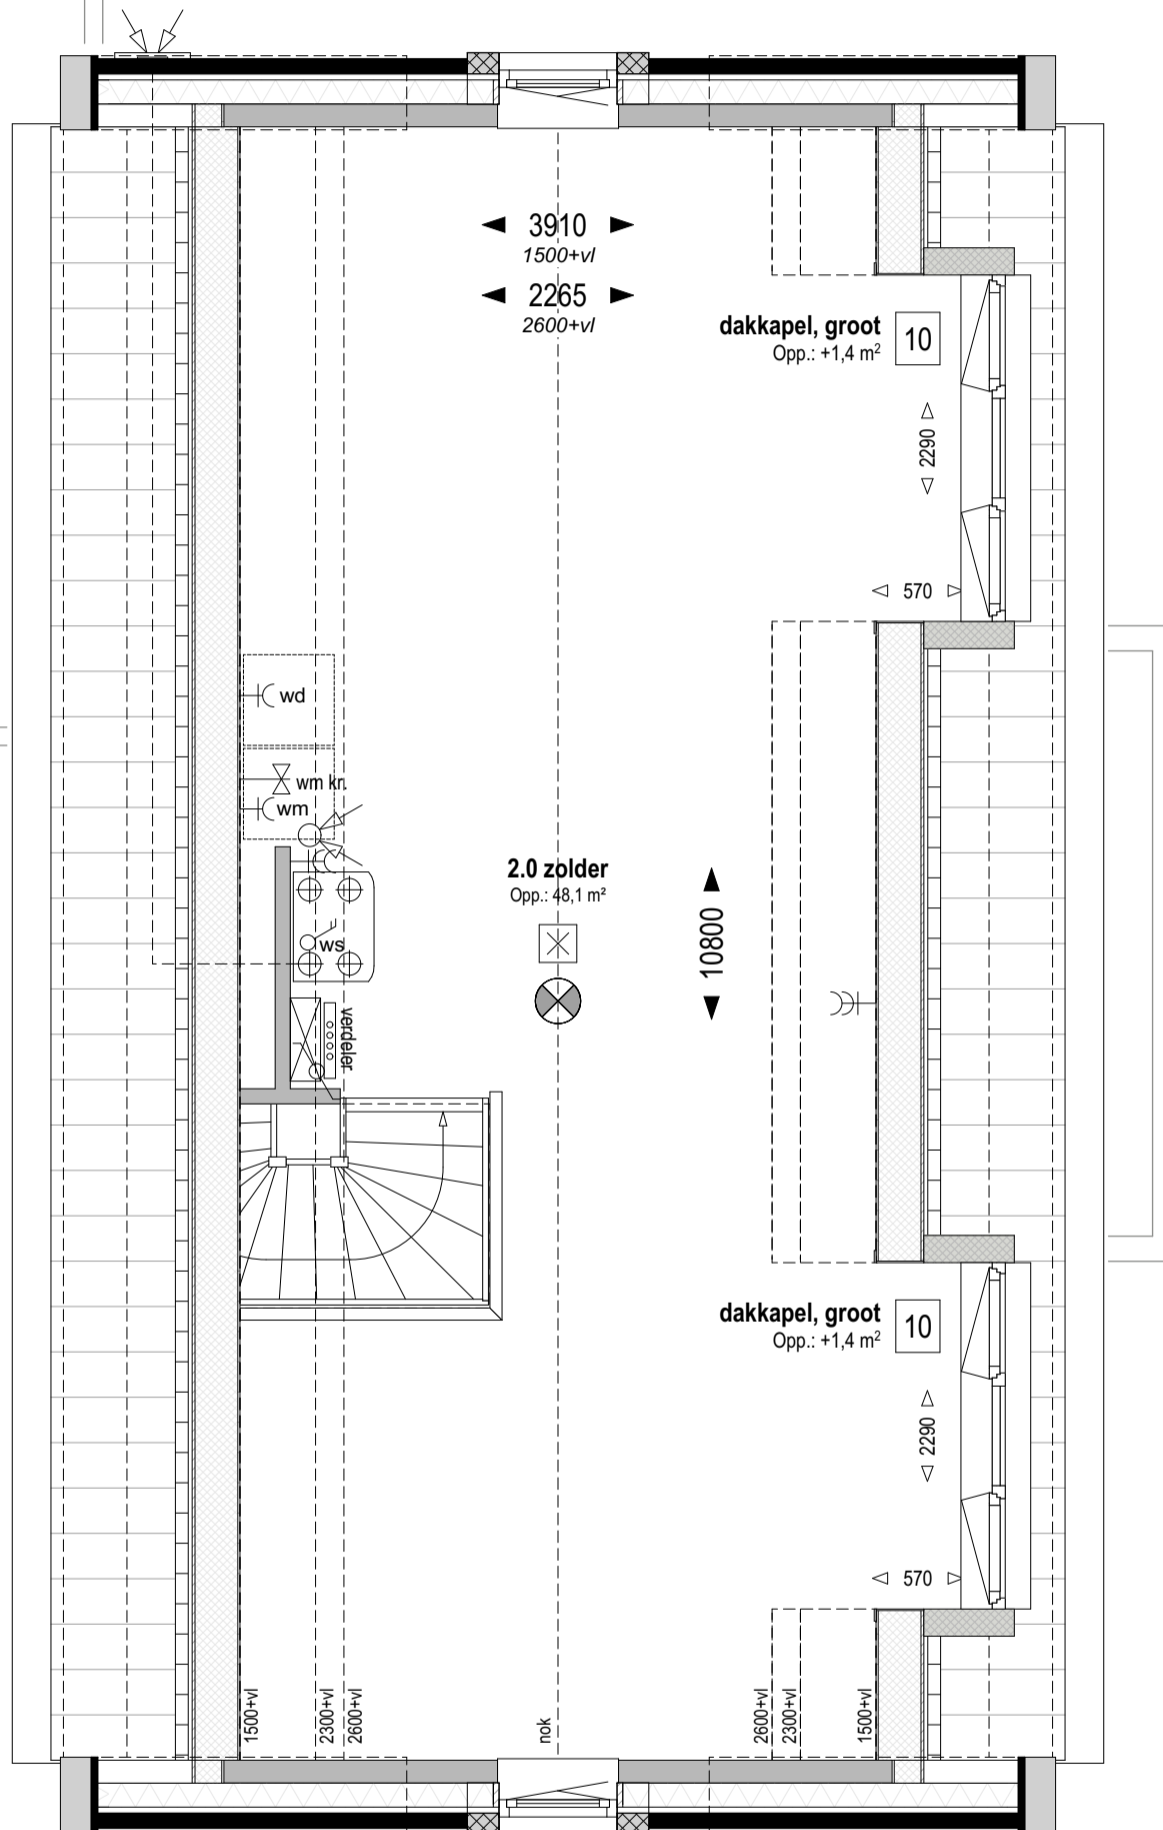

Bouwnr. 300 en 323

gespiegeld: Bouwnr. 320

Type H

Vrijstaand, 6000x11100

Zolder +5.840 (1:50)

10

Dakkapel in zijgevel (groot)
groot dakkapel, afhankelijk van gekozen indeling 2+1 of 3-delig

weusten liedenbaum
architecten

Utrechtseweg 167
6812 AC Arnhem

026 443 6972
info@weustenliedenbaum.nl
www.weustenliedenbaum.nl

Project
"Hoog Dalem" Deelgebied B6 - Gorinchem

Onderdeel

zolder - dakkapel

Datum
02-12-2019

Wijziging B

Wijziging D

Wijziging A

Wijziging C

Wijziging E

24-09-2020

Project nummer

18-2030

Status

Schaal

1:50

Tekening nummer

VK - 501i



Bouwnr. 300 en 323

gespiegeld: Bouwnr. 320

Voorgevel (1:50)

Type H

Vrijstaand, 6000x11100

05 Dubbele deur i.p.v. sectionaaldeur garage

10 Dakkapel in zijgevel (groot)
groot dakkapel, afhankelijk van gekozen indeling 2+1 of 3-delig

**weusten liedenbaum
architecten**

Utrechtseweg 167
6812 AC Arnhem

026 443 6972
info@weustenliedenbaum.nl
www.weustenliedenbaum.nl

Project
"Hoog Dalem" Deelgebied B6 - Gorinchem

Onderdeel

voorgevel - garagedeur, dakkapel

Datum

02-12-2019

Wijziging A

24-09-2020

Wijziging B

Wijziging C

Wijziging D

Wijziging E

Project nummer

18-2030

Status

Schaal


1:50

Tekening nummer

VK - 501j

Bouwnr. 300 en 323
 gespiegeld: Bouwnr. 320
Zijgevel (1:50)

Type H
 Vrijstaand, 6000x11100

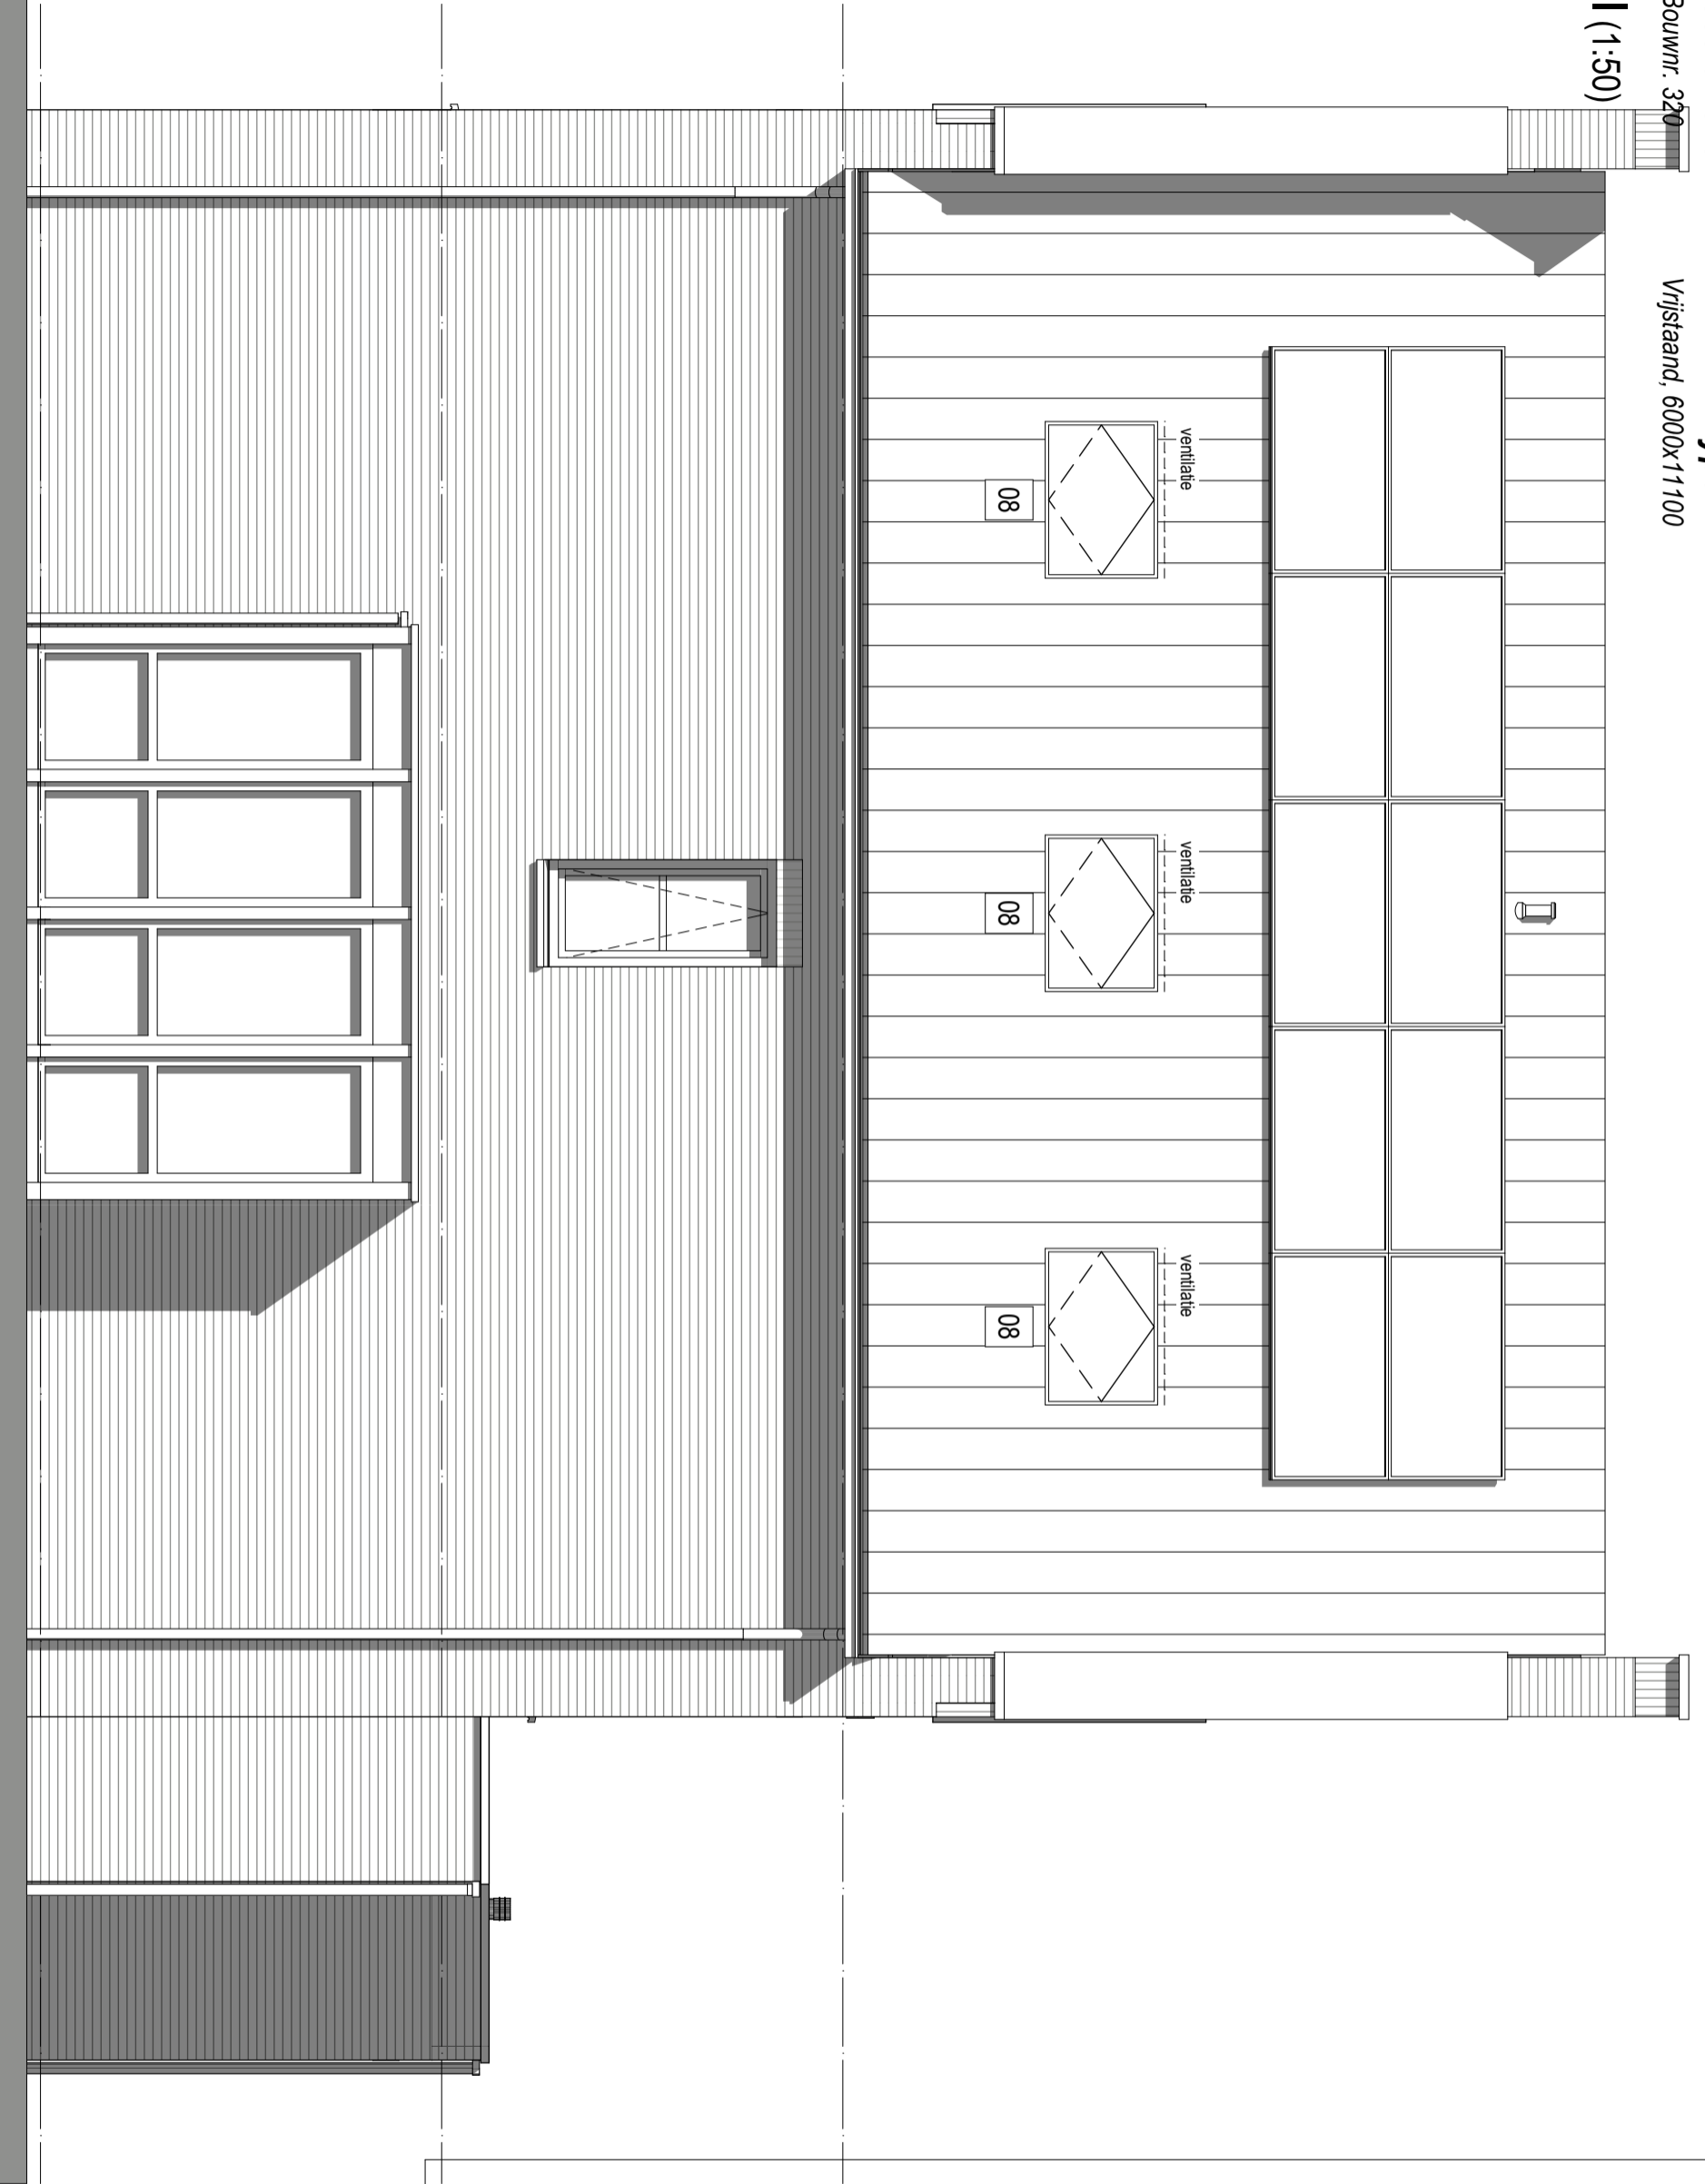

- 01 Uitbreiding 1200mm aan achterzijde woning = weergegeven
- 02 Uitbreiding 2500mm aan achterzijde woning = niet weergegeven
- 08 Dakvenster btx ca. 1140x1180mm

weusten liedenbaum
 architecten

Utrechtseweg 167
 6812 AC Arnhem
 026 443 6972
 info@weustenliedenbaum.nl
 www.weustenliedenbaum.nl

Project **"Hoog Dalem" Deelgebied B6 - Gorinchem**

Onderdeel **zijgevel - uitbouwen, dakramen**

Datum **02-12-2019** Wijziging A **24-09-2020**

Wijziging B _____ Wijziging C _____

Wijziging D _____ Wijziging E _____

Project nummer

18-2030

Status

Schaal

1:50

Tekening nummer

VK - 501k

Bouwnr. 300 en 323
gespiegeld: Bouwnr. 320
Zijgevel (1:50)

Type H
Vrijstaand, 6000x11100



- 01 Uitbreiding 1200mm aan achterzijde woning = weergegeven
- 02 Uitbreiding 2500mm aan achterzijde woning = niet weergegeven
- 10 Dakkapel in zijgevel (groot)
groot dakkapel, afhankelijk van gekozen indeling 2+1 of 3-delig

weusten liedenbaum
architecten

Utrechtseweg 167
6812 AC Arnhem

026 443 6972
info@weustenliedenbaum.nl
www.weustenliedenbaum.nl

Project
"Hoog Dalem" Deelgebied B6 - Gorinchem

Onderdeel

zijgevel - uitbouwen, dakkapellen

Datum

02-12-2019

Wijziging A

24-09-2020

Wijziging B

Wijziging C

Wijziging D

Wijziging E

Project nummer

18-2030

Status

Schaal

1:50

Tekening nummer

VK - 5011



Bouwnr. 300 en 323

gespiegeld: Bouwnr. 320

Type H

Vrijstaand, 6000x11100

Achtergevel (1:50)

- 01** Uitbreiding 1200mm aan achterzijde woning
- 02** Uitbreiding 2500mm aan achterzijde woning
- 04** Schuifpui in achtergevel ipv basis
- 10** Dakkapel in zijgevel (groot)
groot dakkapel, afhankelijk van gekozen indeling 2+1 of 3-delig
- 13** Pui met enkele tuindeur + zijlicht in achtergevel
ipv basis pui

**weusten liedenbaum
architecten**

Utrechtseweg 167
6812 AC Arnhem

026 443 6972
info@weustenliedenbaum.nl
www.weustenliedenbaum.nl

Project
"Hoog Dalem" Deelgebied B6 - Gorinchem

Onderdeel
achtergevel - uitbouwen, schuifpui, deurkozijn, dakkapel

Datum
02-12-2019

Wijziging B

Wijziging D

Wijziging A
24-09-2020

Wijziging C

Wijziging E

Project nummer

18-2030

Status

Schaal

1:50

Tekening nummer

VK - 501m



Bouwnr. 300 en 323

gespiegeld: Bouwnr. 320

Type H

Vrijstaand, 6000x11100

Achtergevel (1:50)

- 01** Uitbreiding 1200mm aan achterzijde woning
- 02** Uitbreiding 2500mm aan achterzijde woning
- 10** Dakkapel in zijgevel (groot)
groot dakkapel, afhankelijk van gekozen indeling 2+1 of 3-delig
- 13** Pui met enkele tuindeur + zijlicht in achtergevel
ipv basis pui
- 18** Pui met dubbele tuindeuren in achtergevel ipv basis pui

**weusten liedenbaum
architecten**

Utrechtseweg 167
6812 AC Arnhem

026 443 6972
info@weustenliedenbaum.nl
www.weustenliedenbaum.nl

Project
"Hoog Dalem" Deelgebied B6 - Gorinchem

Onderdeel
achtergevel - uitbouw, dubbele deuren, deurkozijn, dakkapel

Datum
02-12-2019

Wijziging B

Wijziging D

Wijziging A
24-09-2020

Wijziging C

Wijziging E

Project nummer

18-2030

Status

Schaal

1:50

Tekening nummer

VK - 501n