


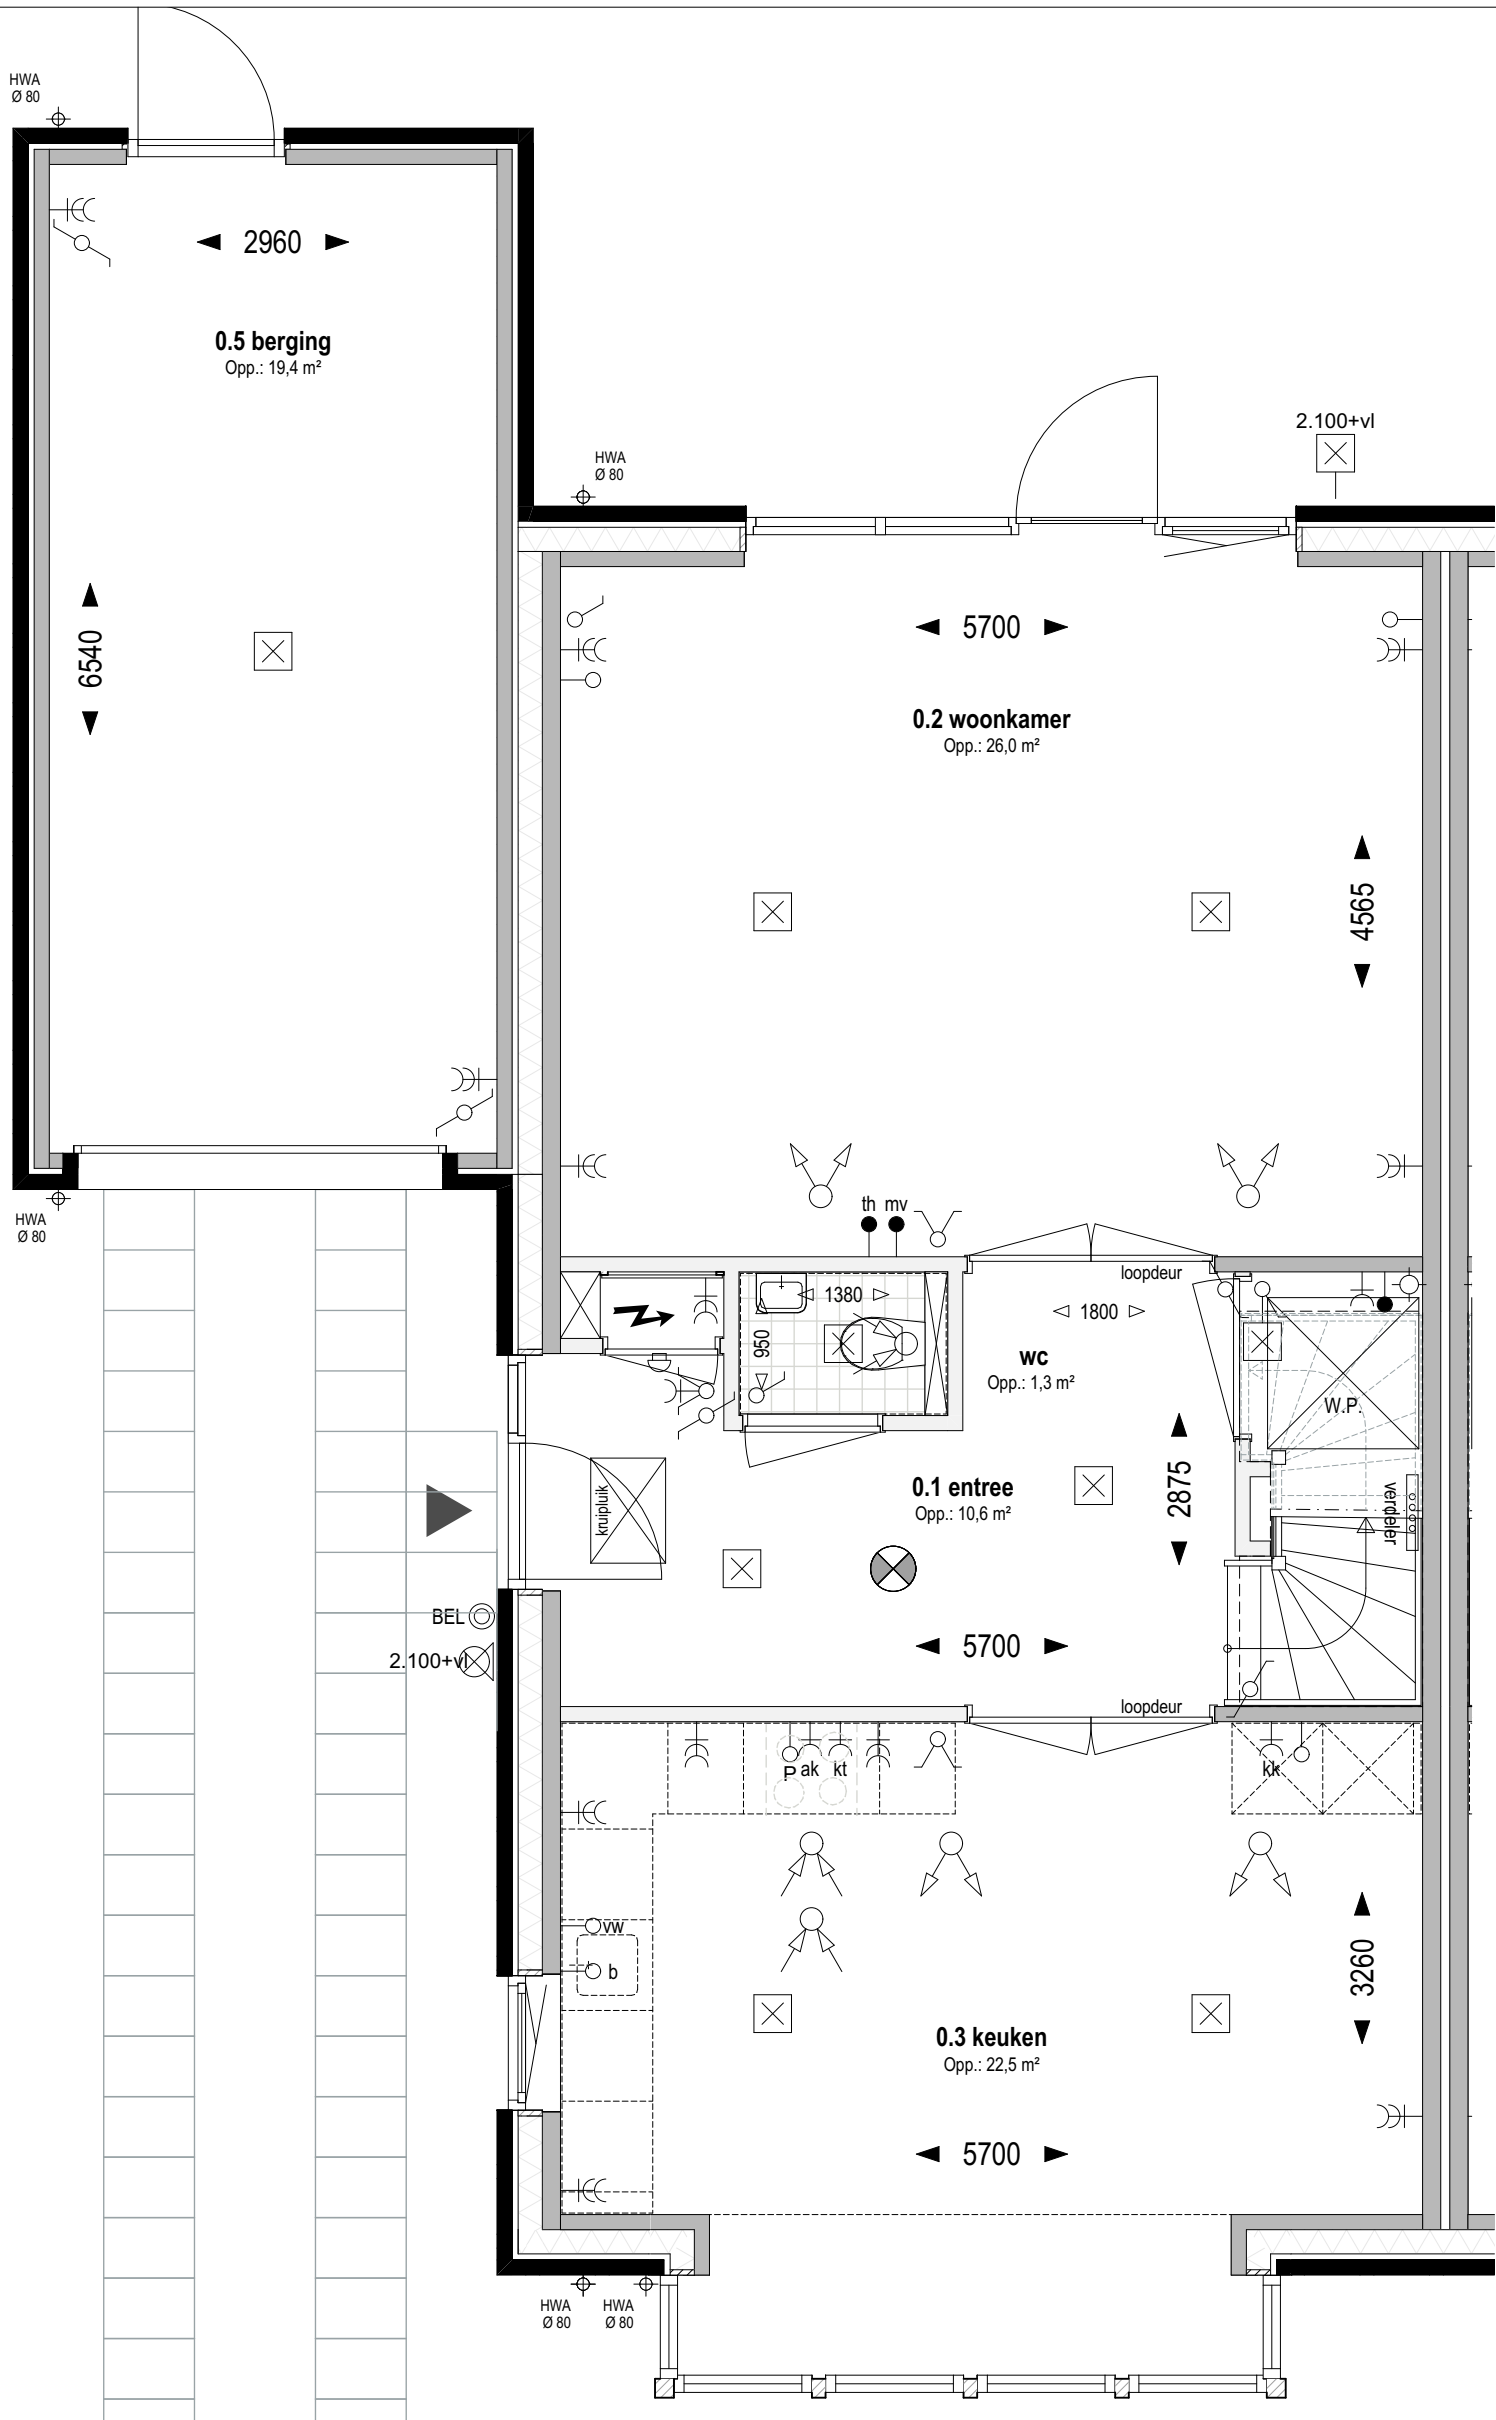

Bouwnr. 308, 315, 317 en 322

gespiegeld: Bouwnr. 318

Type H

Tweekapper, 6000x11100

Begane grond Peil=0 (1:50)

weusten liedenbaum
architecten

Utrechtseweg 167
6812 AC Arnhem

026 443 6972
info@weustenliedenbaum.nl
www.weustenliedenbaum.nl

Project
"Hoog Dalem" Deelgebied B6 - Gorinchem

Onderdeel
begane grond - Bnr(s) 308,315,317,318,322 - BASIS

Datum
02-12-2019

Wijziging B
Wijziging C

Wijziging D
Wijziging E

Project nummer

18-2030


Status

Schaal

Tekening nummer

VK - 505-01

1:50

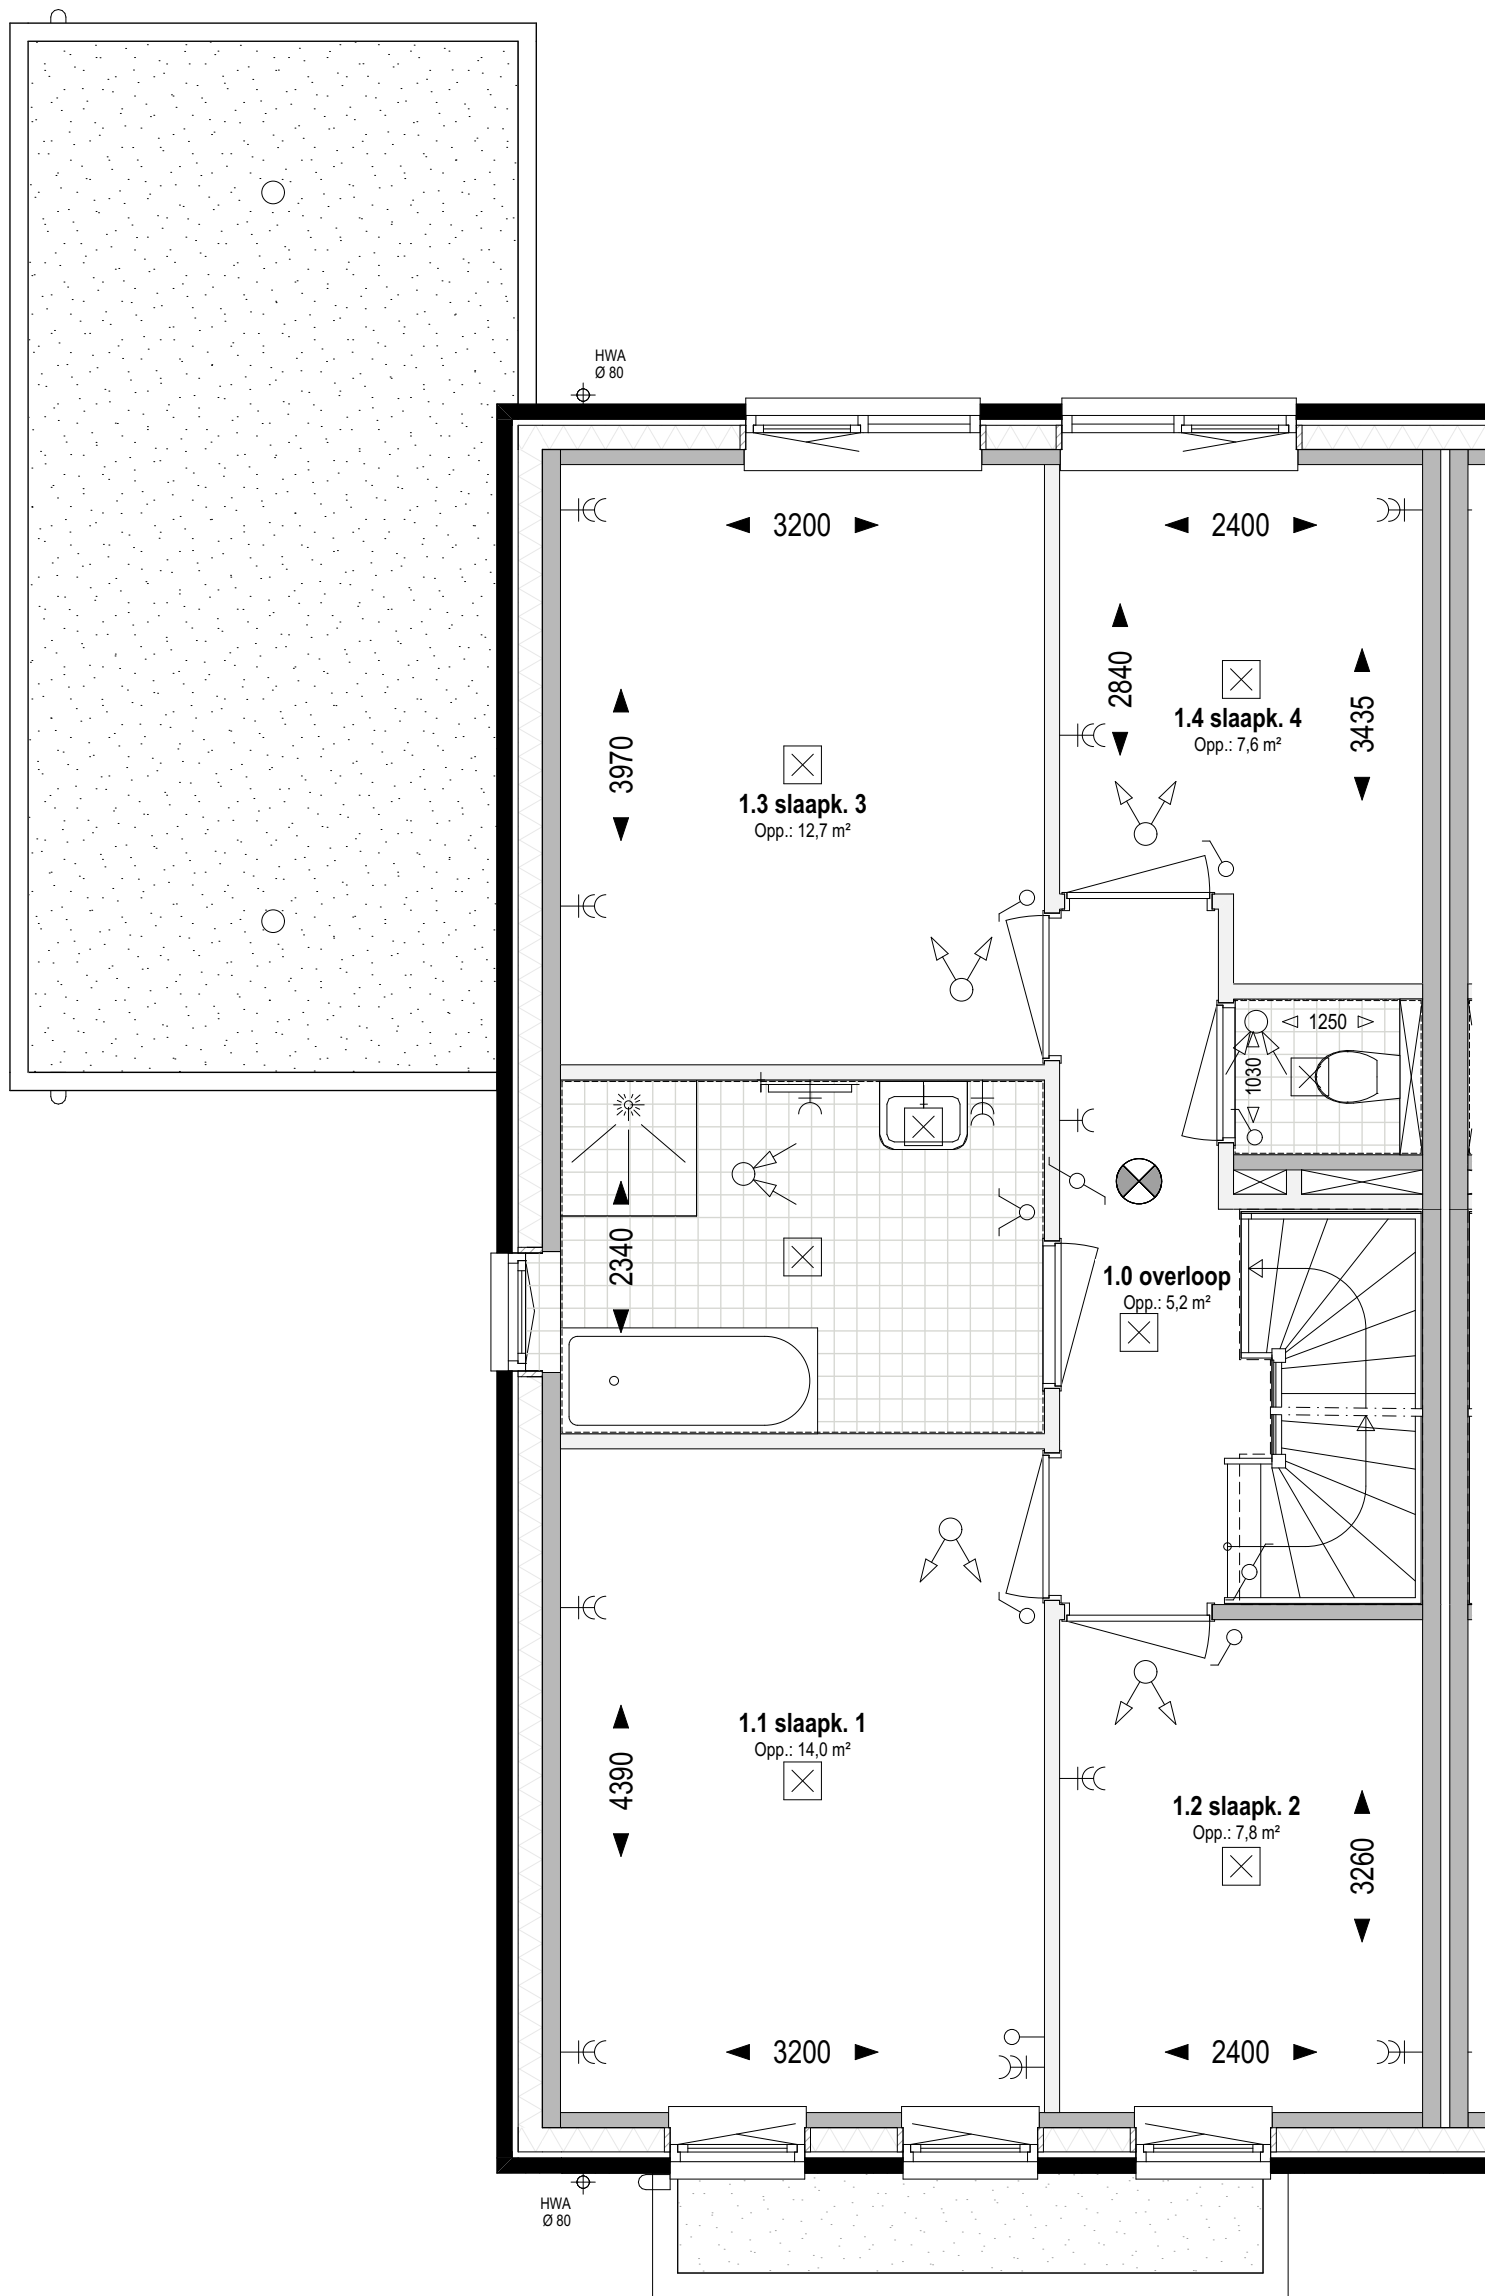

Bouwnr. 308, 315, 317 en 322
gespiegeld: Bouwnr. 318

Type H
Tweekapper, 6000x11100

1e verdieping +2.920 (1:50)


weusten liedenbaum
architecten

Utrechtseweg 167
6812 AC Arnhem

026 443 6972
info@weustenliedenbaum.nl
www.weustenliedenbaum.nl

Project
"Hoog Dalem" Deelgebied B6 - Gorinchem
Onderdeel
1e verdieping - Bnr(s) 308,315,317,318,322 - BASIS
Datum
02-12-2019
Wijziging A
24-09-2020
Wijziging B
Wijziging C
Wijziging D
Wijziging E

Project nummer
18-2030
Status
Schaal
1:50
Tekening nummer
VK - 505-02

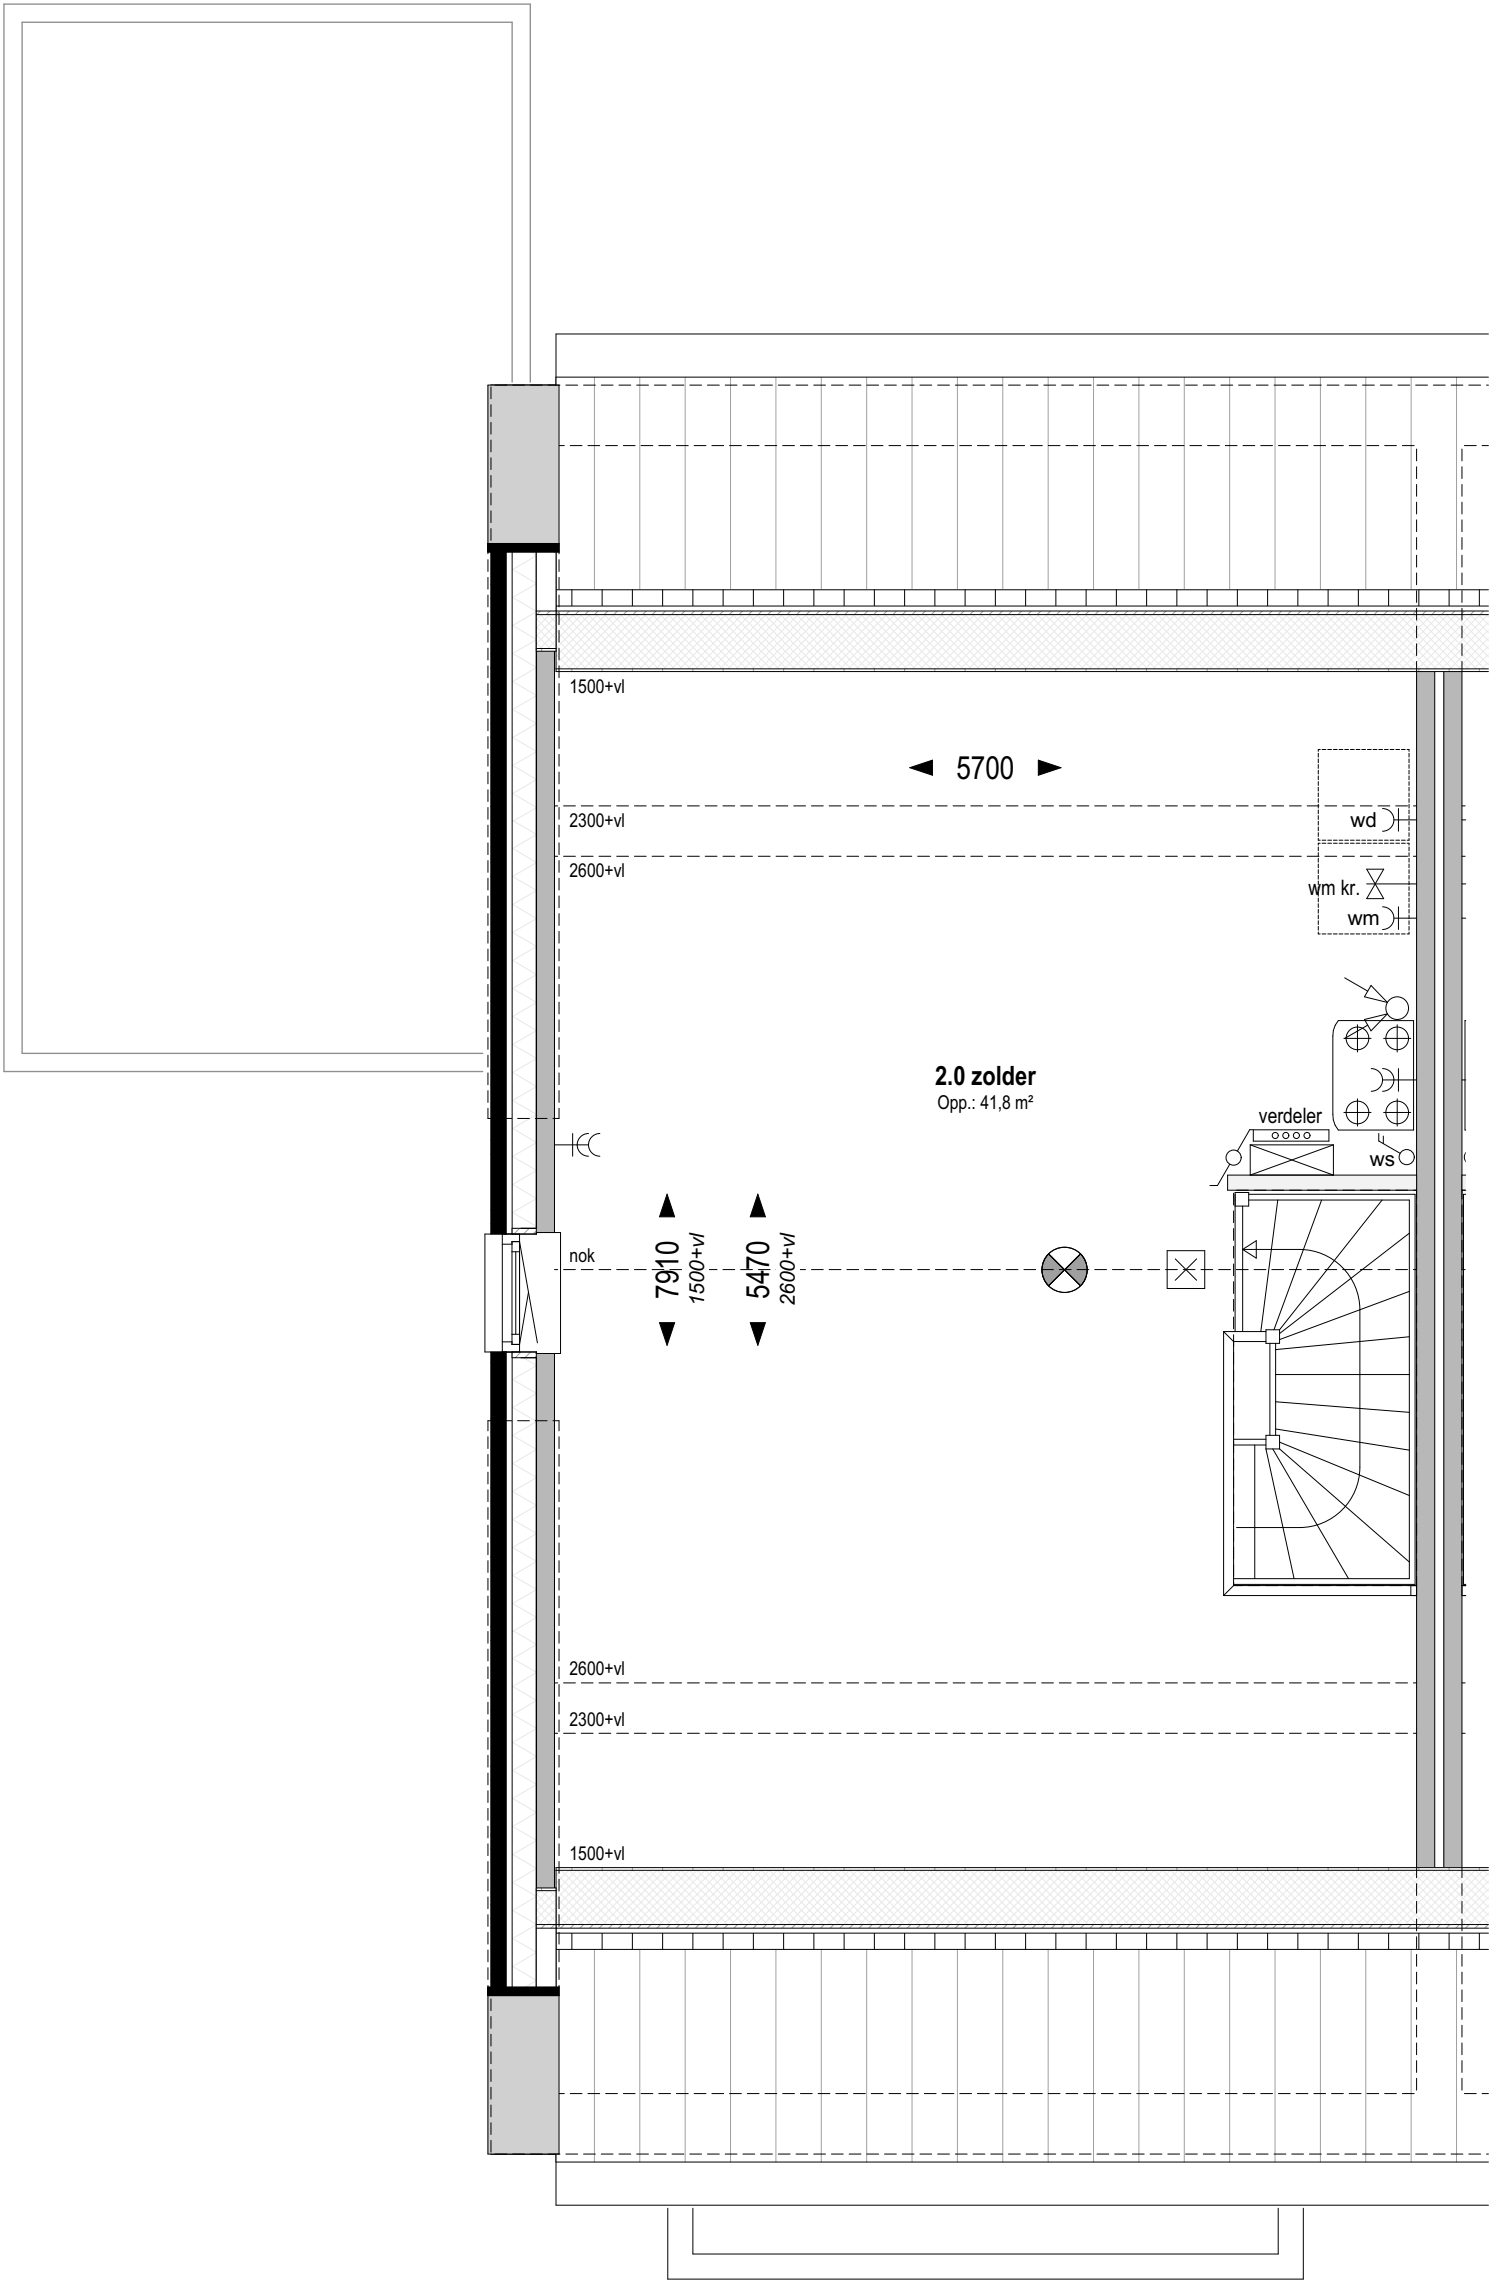

Bouwnr. 308, 315, 317 en 322
gespiegeld: Bouwnr. 318

Type H
Tweekapper, 6000x11100

Zolder +5.840 (1:50)

weusten liedenbaum
architecten

Utrechtseweg 167
6812 AC Arnhem

026 443 6972
info@weustenliedenbaum.nl
www.weustenliedenbaum.nl

Project
"Hoog Dalem" Deelgebied B6 - Gorinchem
Onderdeel
zolder - Bnr(s) 308,315,317,318,322 - BASIS
Datum
02-12-2019
Wijziging A
24-09-2020
Wijziging B
Wijziging C
Wijziging D
Wijziging E

Project nummer
18-2030
Status
Schaal
1:50
Tekening nummer
VK - 505-03



Bouwnr. 308, 315, 317 en 322
gespiegeld: Bouwnr. 318

Type H
Tweekapper, 6000x11100

Voorgevel (1:50)


weusten liedenbaum
architecten

Utrechtseweg 167
6812 AC Arnhem

026 443 6972
info@weustenliedenbaum.nl
www.weustenliedenbaum.nl

Project	"Hoog Dalem" Deelgebied B6 - Gorinchem		
Onderdeel	voorgevel - Bnr(s) 308,315,317,318,322 - BASIS		
Datum	02-12-2019	Wijziging A	24-09-2020
Wijziging B		Wijziging C	
Wijziging D		Wijziging E	

Project nummer	18-2030
Status	
Schaal	1:50
Tekening nummer	VK - 505-04

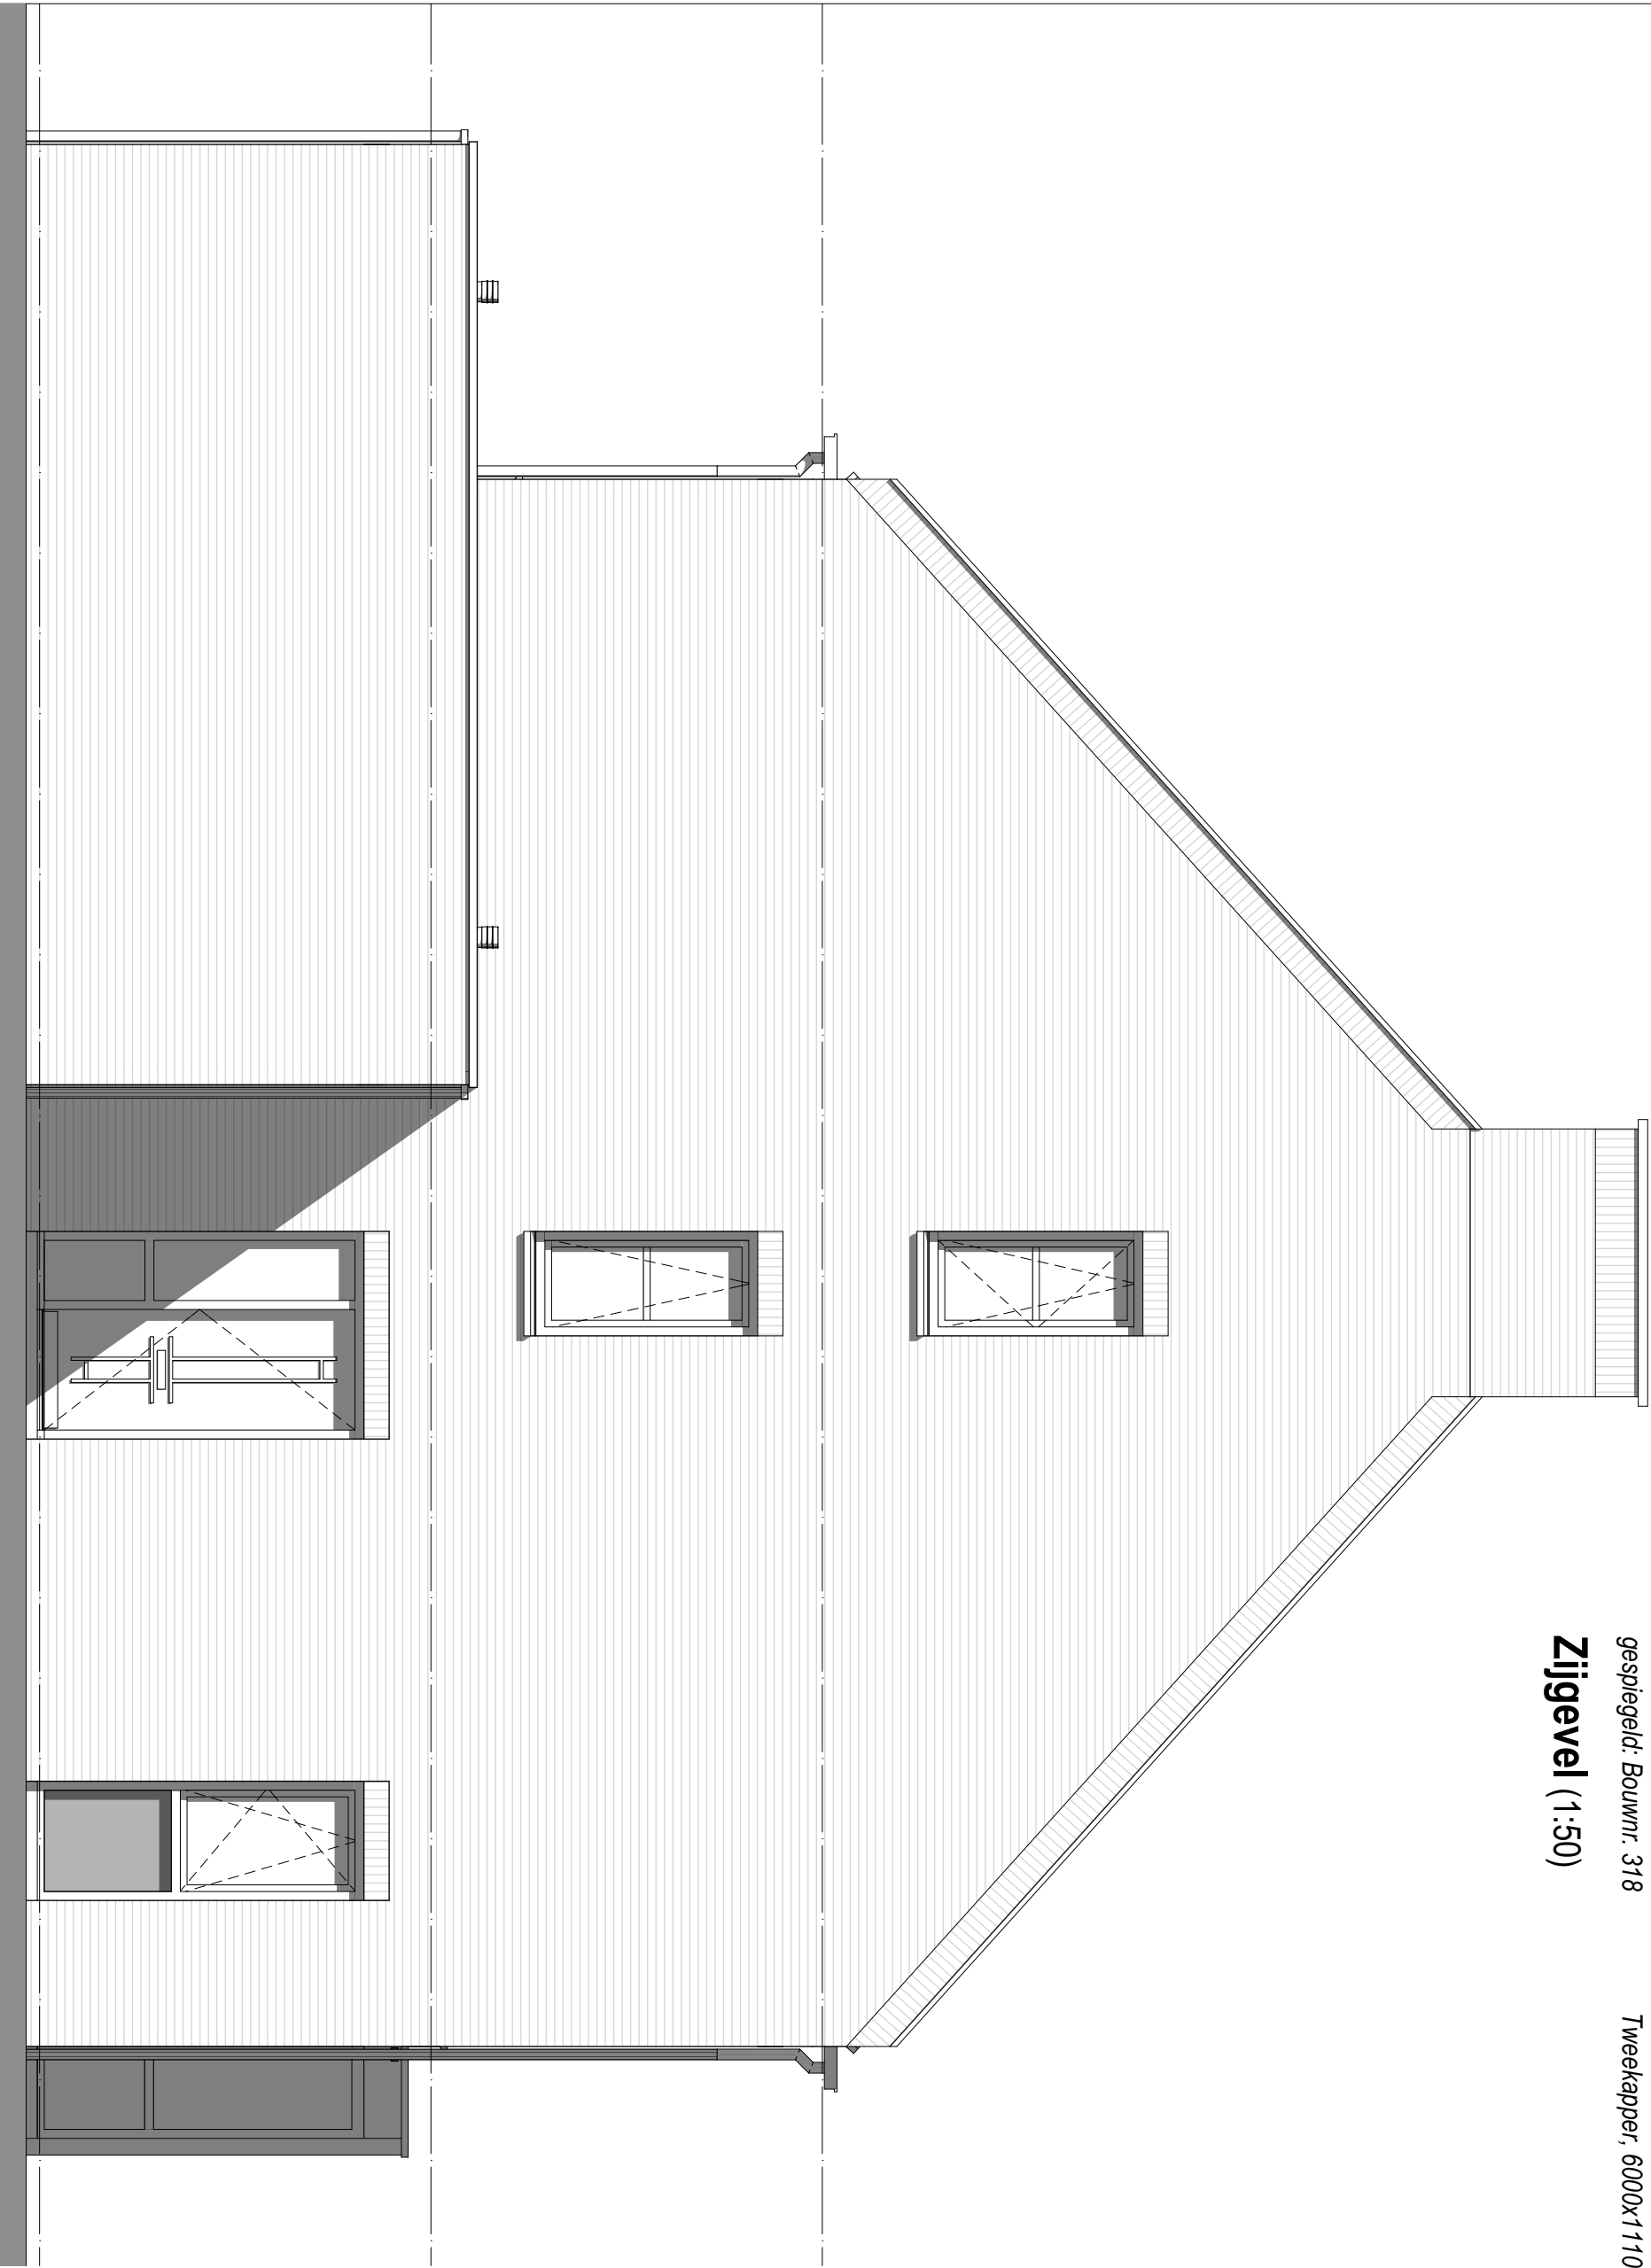

Bouwnr. 308, 315, 317 en 322 **Type H**
gespiegeld: Bouwnr. 318 Tweekapper, 6000x11100
Zijgevel (1:50)

weusten liedenbaum
architecten

Utrechtseweg 167
6812 AC Arnhem

026 443 6972
info@weustenliedenbaum.nl
www.weustenliedenbaum.nl

Project
"Hoog Dalem" Deelgebied B6 - Gorinchem
Onderdeel
zijgevel - Bnr(s) 308,315,317,318,322 - BASIS

Datum	02-12-2019	Wijziging A	24-09-2020
Wijziging B		Wijziging C	
Wijziging D		Wijziging E	

Project nummer
18-2030
Status
Schaal
1:50
Tekening nummer
VK - 505-05



Bouwnr. 308, 315, 317 en 322
gespiegeld: Bouwnr. 318

Type H
Tweekapper, 6000x11100

Achtergevel (1:50)

weusten liedenbaum
architecten

Utrechtseweg 167
6812 AC Arnhem

026 443 6972
info@weustenliedenbaum.nl
www.weustenliedenbaum.nl

Project
"Hoog Dalem" Deelgebied B6 - Gorinchem
Onderdeel
achtergevel - Bnr(s) 308,315,317,318,322 - BASIS
Datum
02-12-2019
Wijziging B
Wijziging D
Wijziging A
24-09-2020
Wijziging C
Wijziging E

Project nummer
18-2030
Status
Schaal
1:50
Tekening nummer
VK - 505-06