


Overige optie mogelijkheden:
in plaats van een pui met schuifdeur (optie 04) kan men ook kiezen voor een pui met dubbele tuindeuren (optie 18)

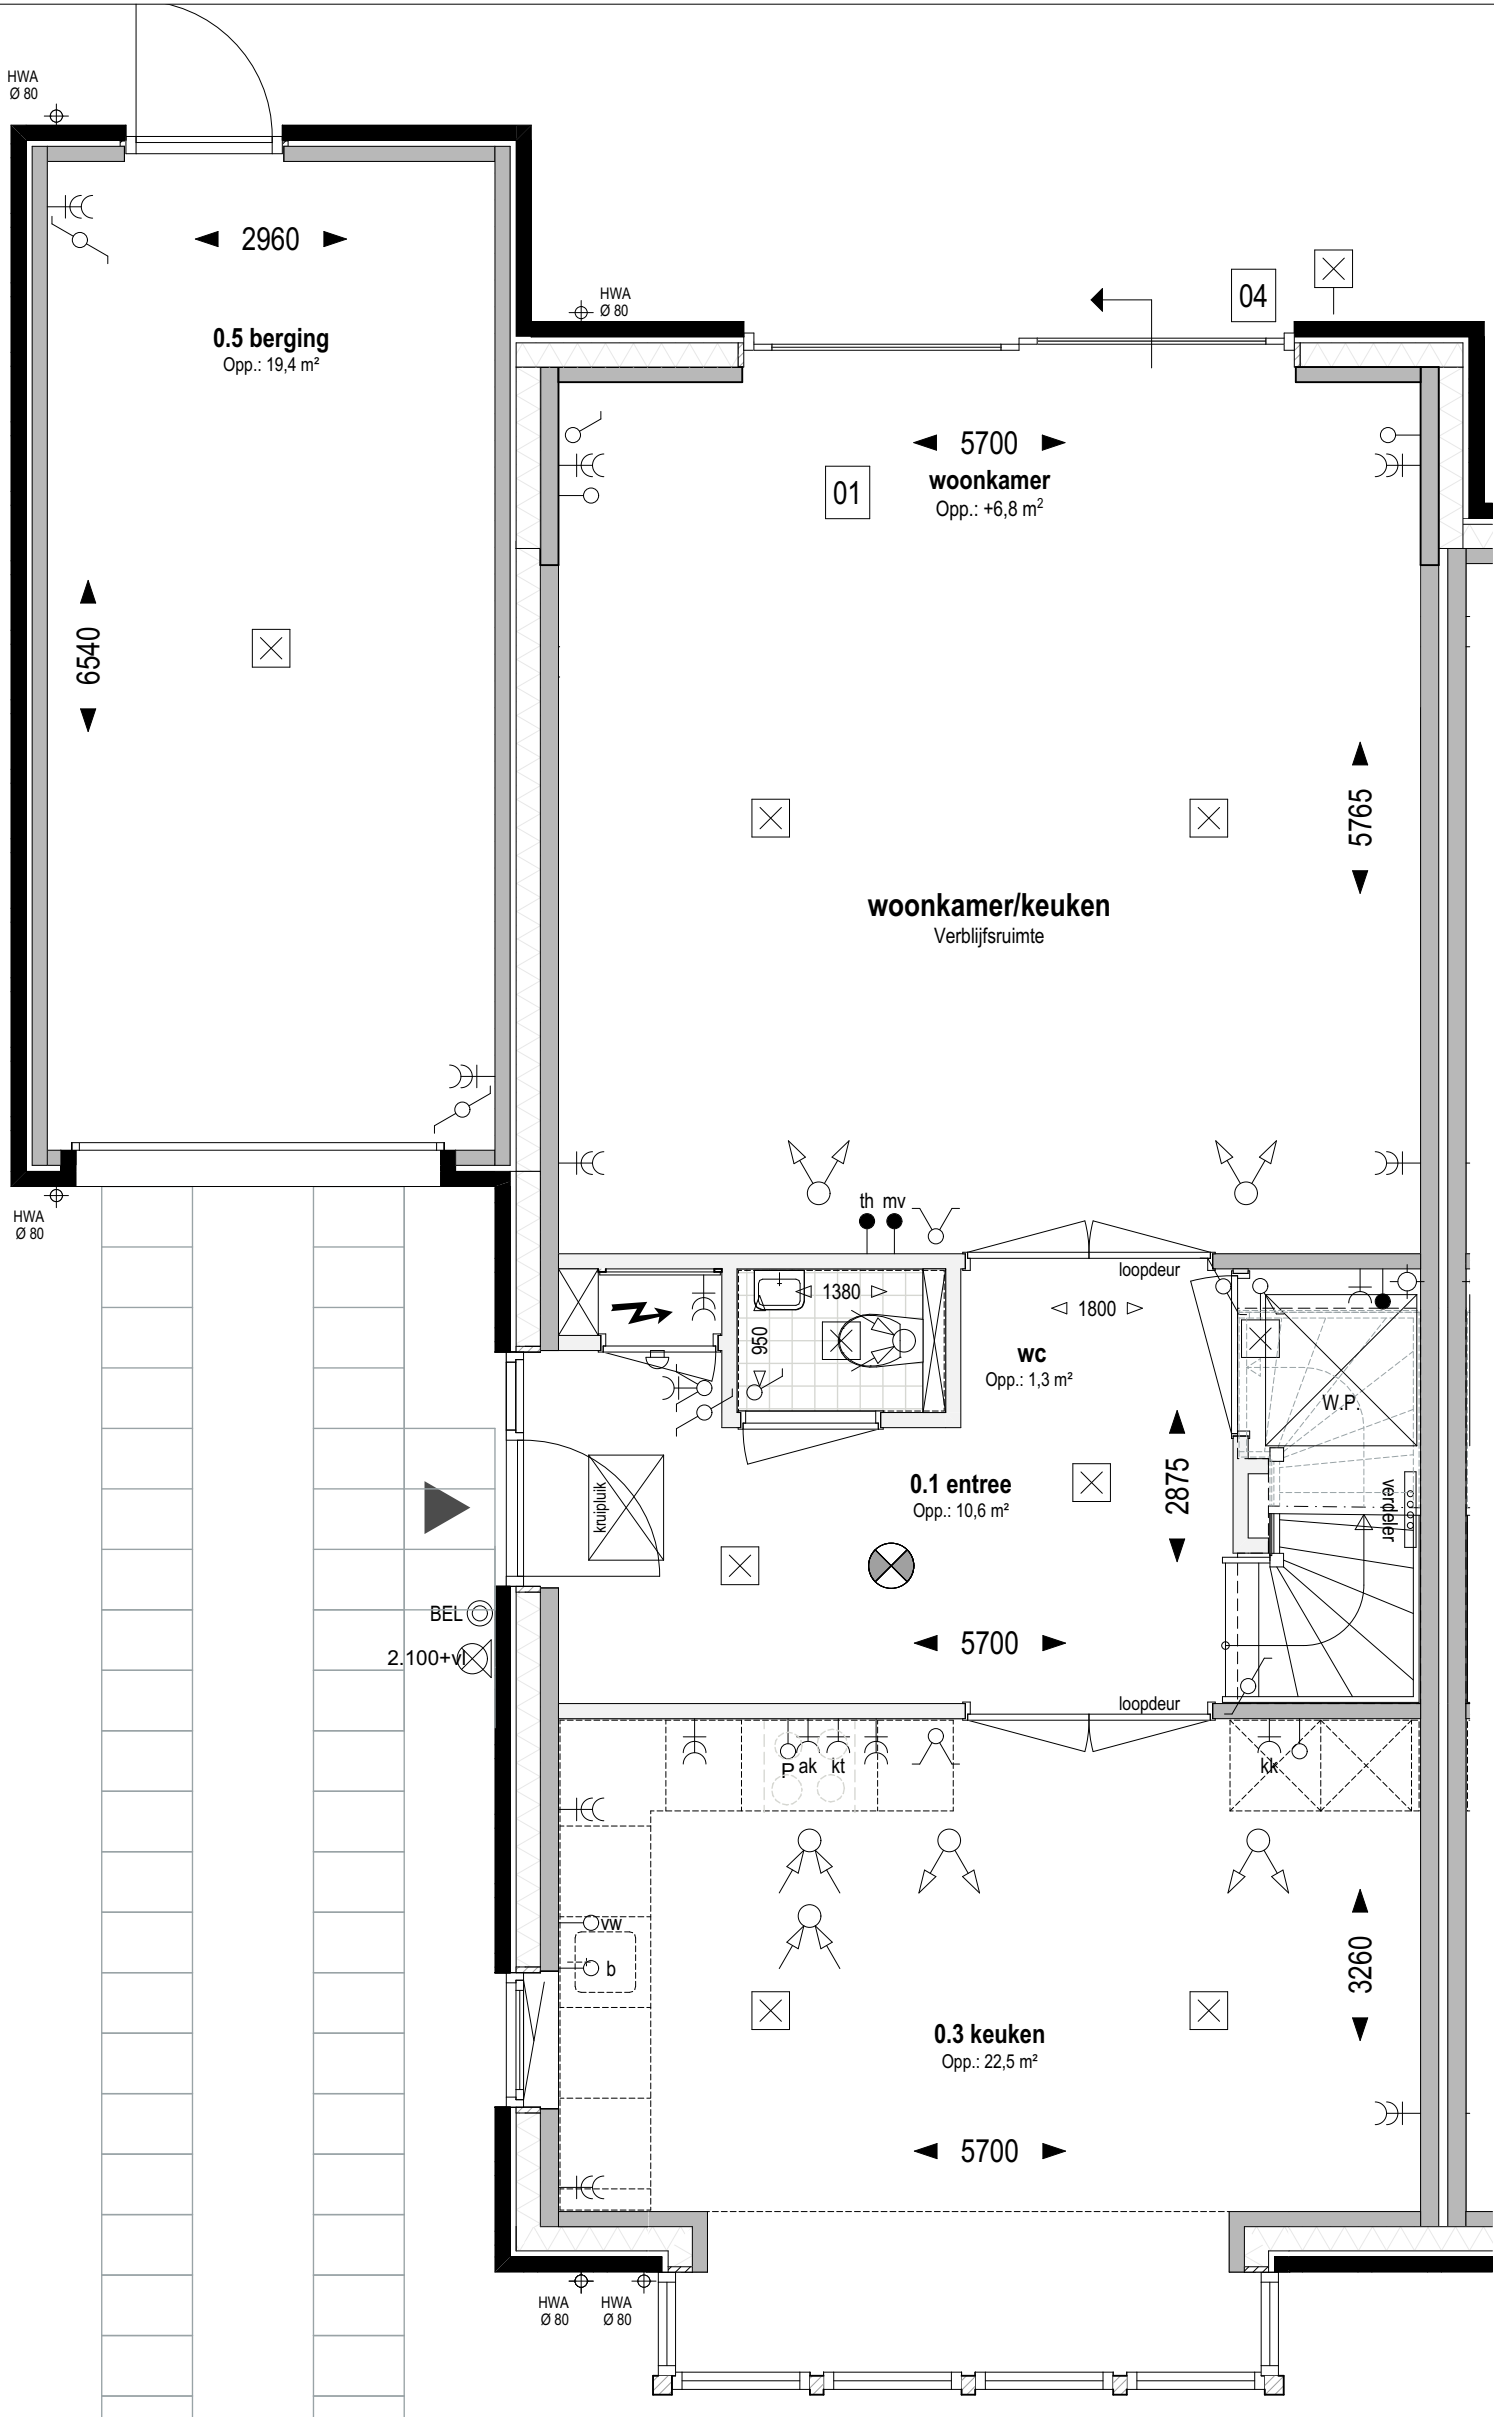

Bouwnr. 308, 315, 317 en 322
gespiegeld: Bouwnr. 318

Type H
Tweekapper, 6000x11100

Begane grond Peil=0 (1:50)

- 01

Uitbreiding 1200mm aan achterzijde woning
- 04

Schuifpui in achtergevel ipv basis

weusten liedenbaum
architecten

Utrechtseweg 167
6812 AC Arnhem

026 443 6972
info@weustenliedenbaum.nl
www.weustenliedenbaum.nl

Project
"Hoog Dalem" Deelgebied B6 - Gorinchem

Onderdeel

begane grond - uitbreiding 1200mm

Datum	02-12-2019	Wijziging A	24-09-2020
Wijziging B		Wijziging C	
Wijziging D		Wijziging E	

Project nummer

18-2030

Status

Schaal


1:50

Tekening nummer

VK - 505a

Overige optie mogelijkheden:

in plaats van een standaard pui met enkele deur kan men ook kiezen voor een pui met schuifdeur (optie 04) of een pui met dubbele tuindeuren (optie 18)

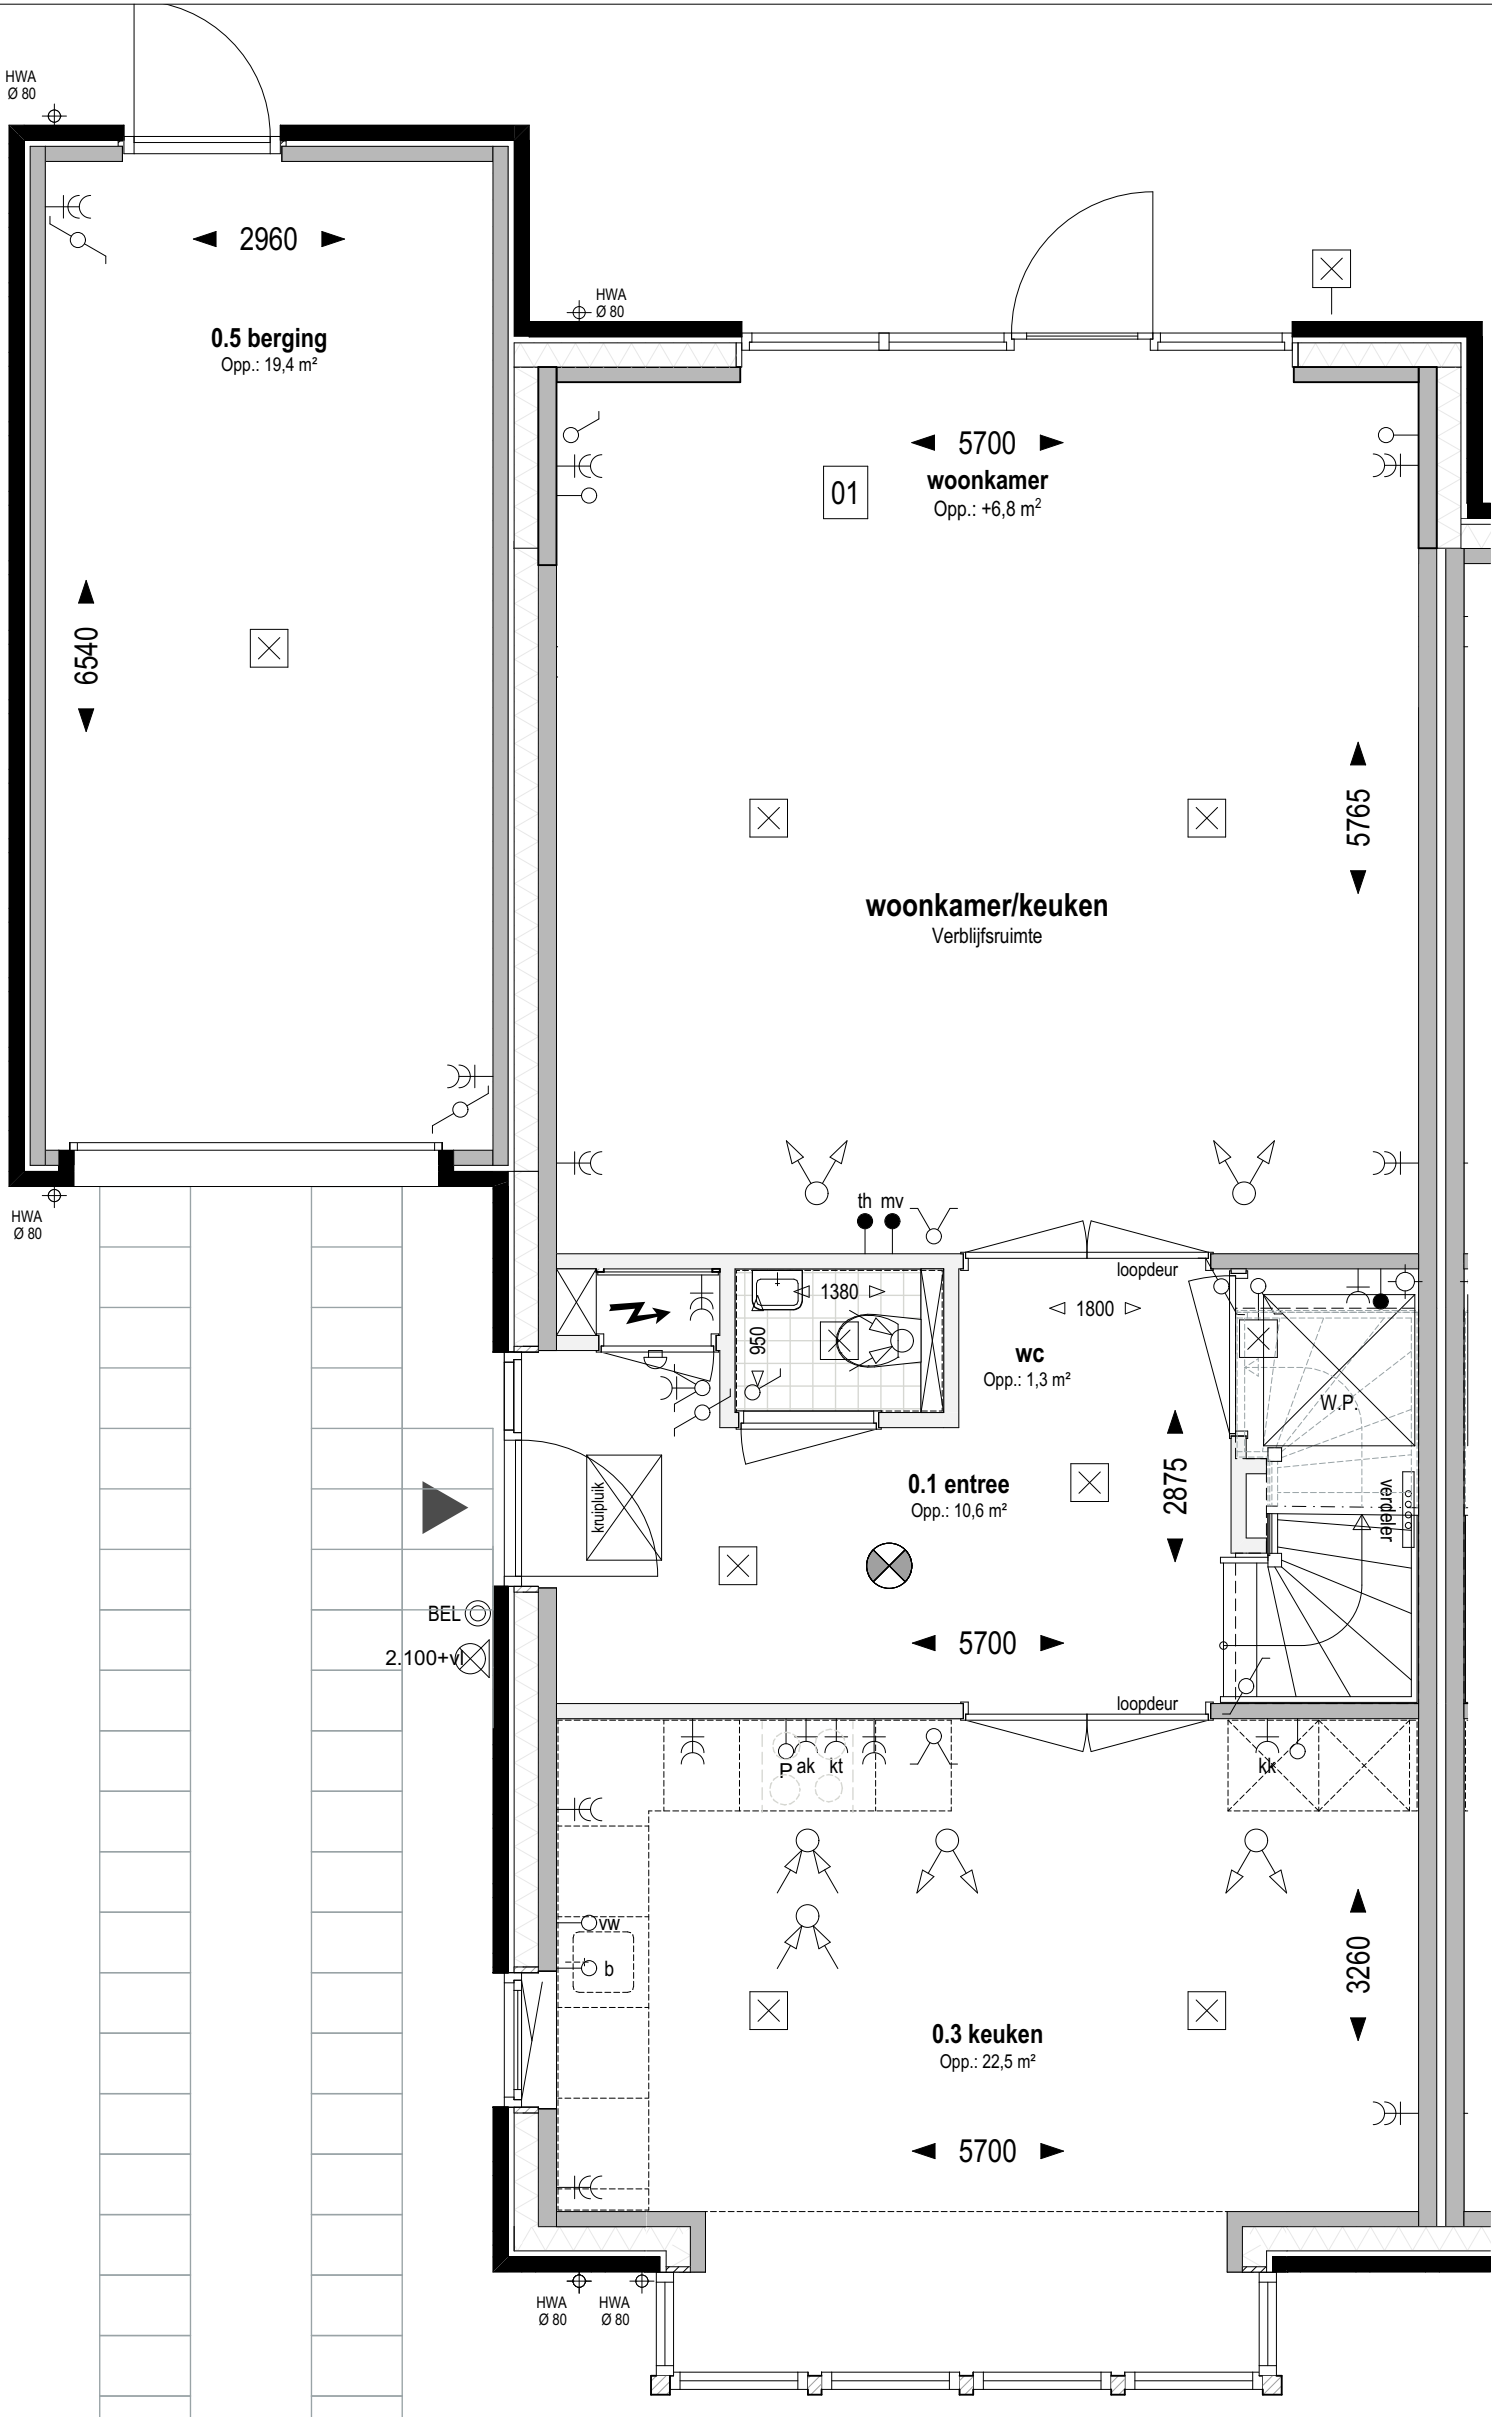

Bouwnr. 308, 315, 317 en 322
gespiegeld: Bouwnr. 318

Type H
Tweekapper, 6000x11100

Begane grond Peil=0 (1:50)

01 Uitbreiding 1200mm aan achterzijde woning

weusten liedenbaum
architecten

Utrechtseweg 167
6812 AC Arnhem

026 443 6972
info@weustenliedenbaum.nl
www.weustenliedenbaum.nl

Project
"Hoog Dalem" Deelgebied B6 - Gorinchem

Onderdeel

begane grond - uitbreiding 1200mm

Datum
02-12-2019
Wijziging A
24-09-2020

Wijziging B
Wijziging C

Wijziging D
Wijziging E

Project nummer

18-2030

Status

Schaal


1:50

Tekening nummer

VK - 505aa

Overige optie mogelijkheden:

in plaats van een pui met dubbele tuindeuren (optie 18) kan men ook kiezen voor een pui met schuifdeur (optie 04)

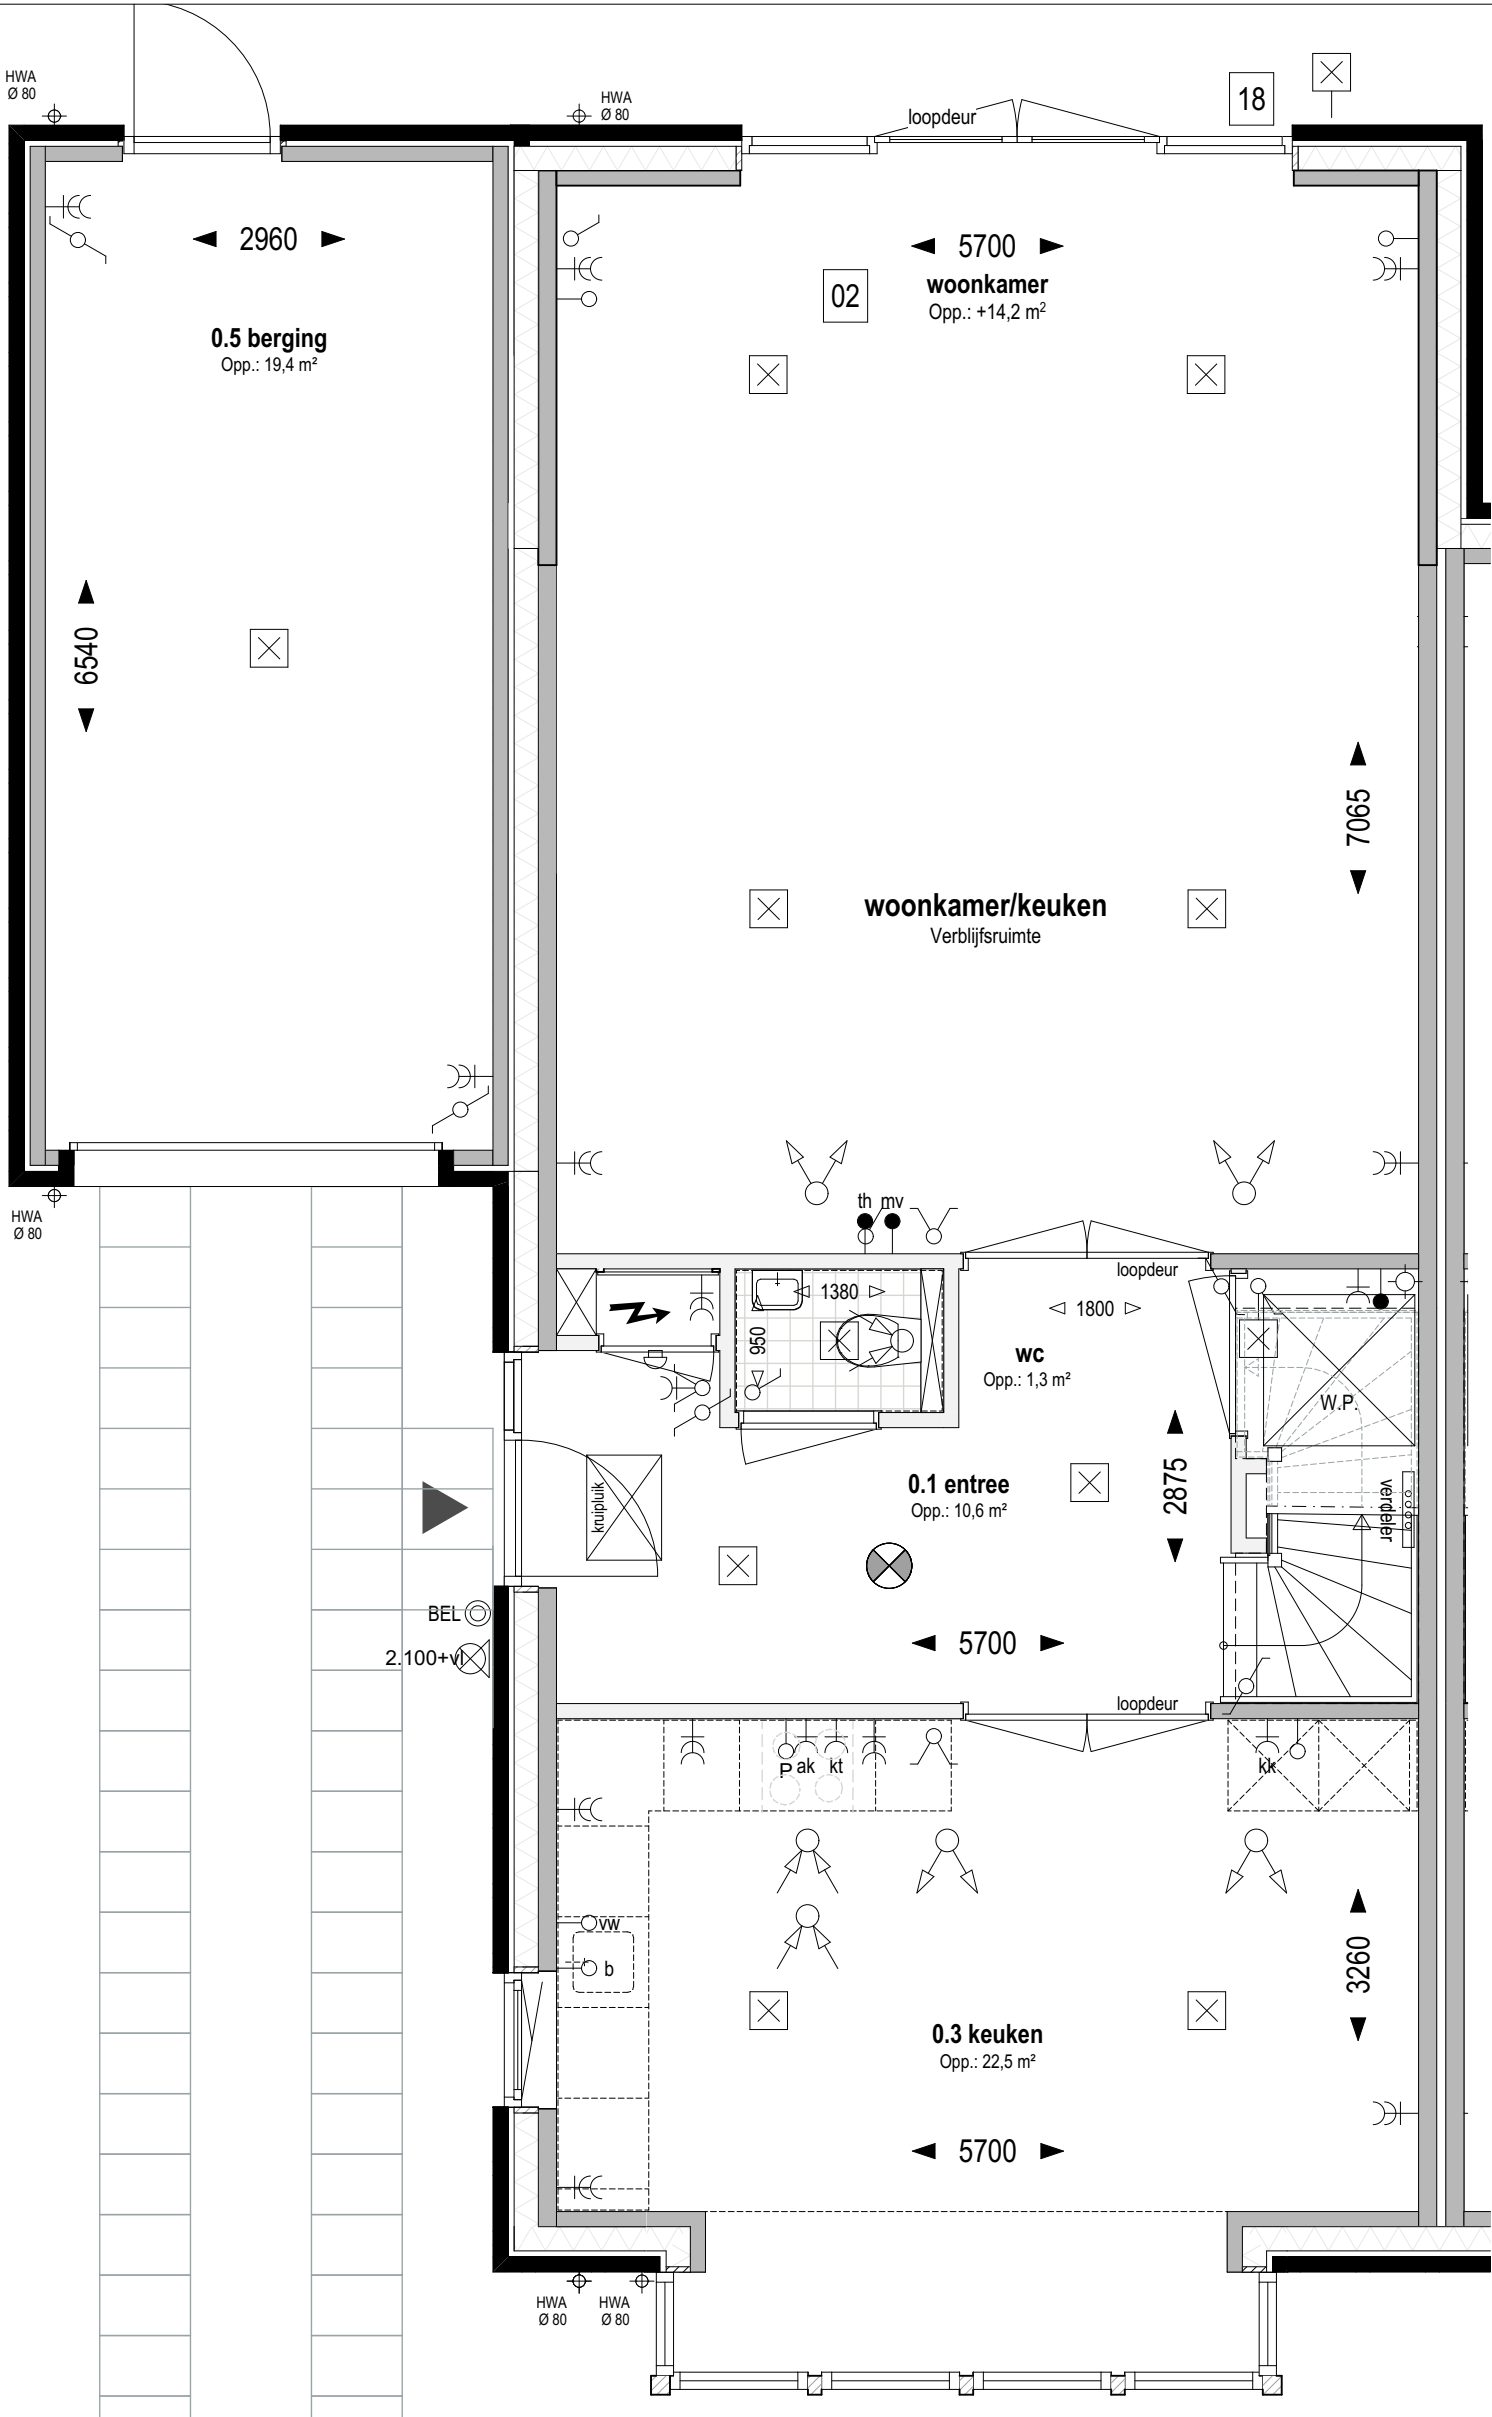

Bouwnr. 308, 315, 317 en 322
gespiegeld: Bouwnr. 318

Type H
Tweekapper, 6000x11100

Begane grond Peil=0 (1:50)

- 02 Uitbreiding 2500mm aan achterzijde woning
- 18 Pui met dubbele tuindeuren in achtergevel ipv basis pui

weusten liedenbaum
architecten

Utrechtseweg 167
6812 AC Arnhem

026 443 6972
info@weustenliedenbaum.nl
www.weustenliedenbaum.nl

Project
"Hoog Dalem" Deelgebied B6 - Gorinchem

Onderdeel
begane grond - uitbreiding 2500mm

Datum	02-12-2019	Wijziging A	24-09-2020
Wijziging B		Wijziging C	
Wijziging D		Wijziging E	

Project nummer
18-2030


Status

Schaal
1:50

Tekening nummer
VK - 505b

Overige optie mogelijkheden:

in plaats van een standaard pui met enkele deur kan men ook kiezen voor een pui met schuifdeur (optie 04) of een pui met dubbele tuindeuren (optie 18)

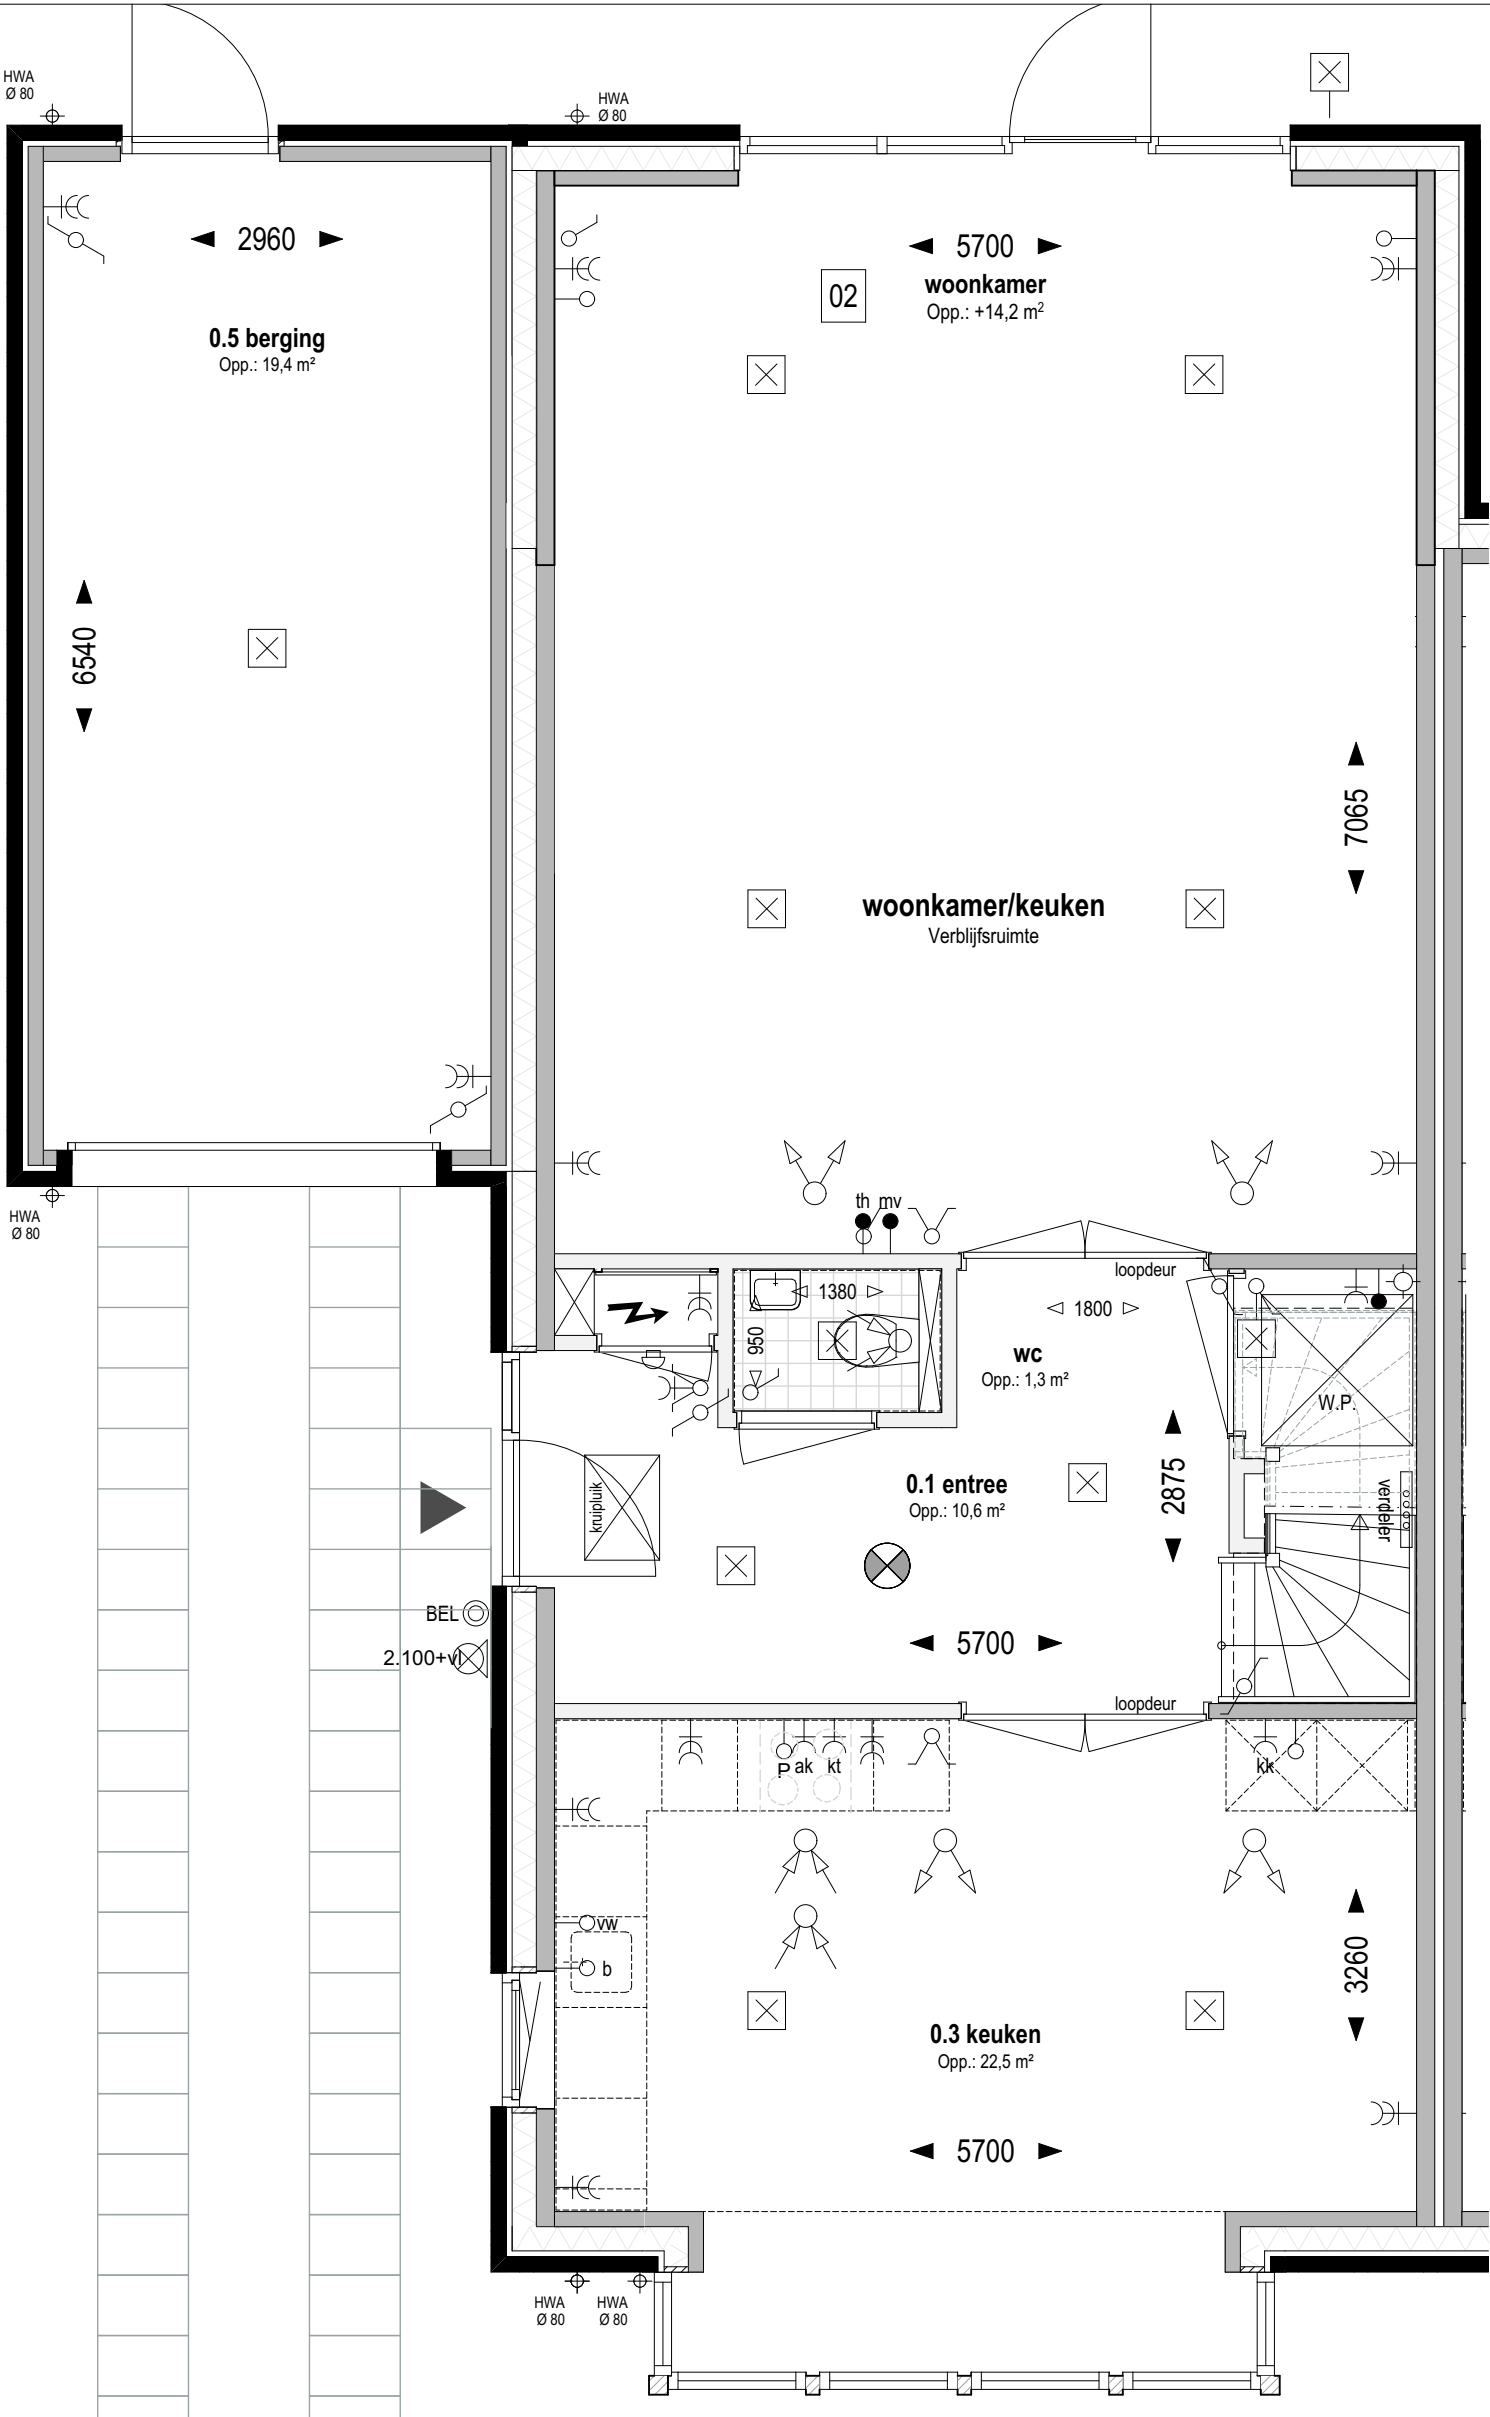

Bouwnr. 308, 315, 317 en 322
gespiegeld: Bouwnr. 318

Type H
Tweekapper, 6000x11100

Begane grond Peil=0 (1:50)

02

Uitbreiding 2500mm aan achterzijde woning

weusten liedenbaum
architecten

Utrechtseweg 167
6812 AC Arnhem

026 443 6972
info@weustenliedenbaum.nl
www.weustenliedenbaum.nl

Project
"Hoog Dalem" Deelgebied B6 - Gorinchem

Onderdeel

begane grond - uitbreiding 2500mm

Datum

02-12-2019

Wijziging B

Wijziging D

Wijziging A

24-09-2020

Wijziging C

Wijziging E

Project nummer

18-2030

Status

Schaal


1:50

Tekening nummer

VK - 505bb

Overige optie mogelijkheden:

in plaats van een pui met schuifdeur (optie 04) kan men ook kiezen voor een pui met dubbele tuindeuren (optie 18)

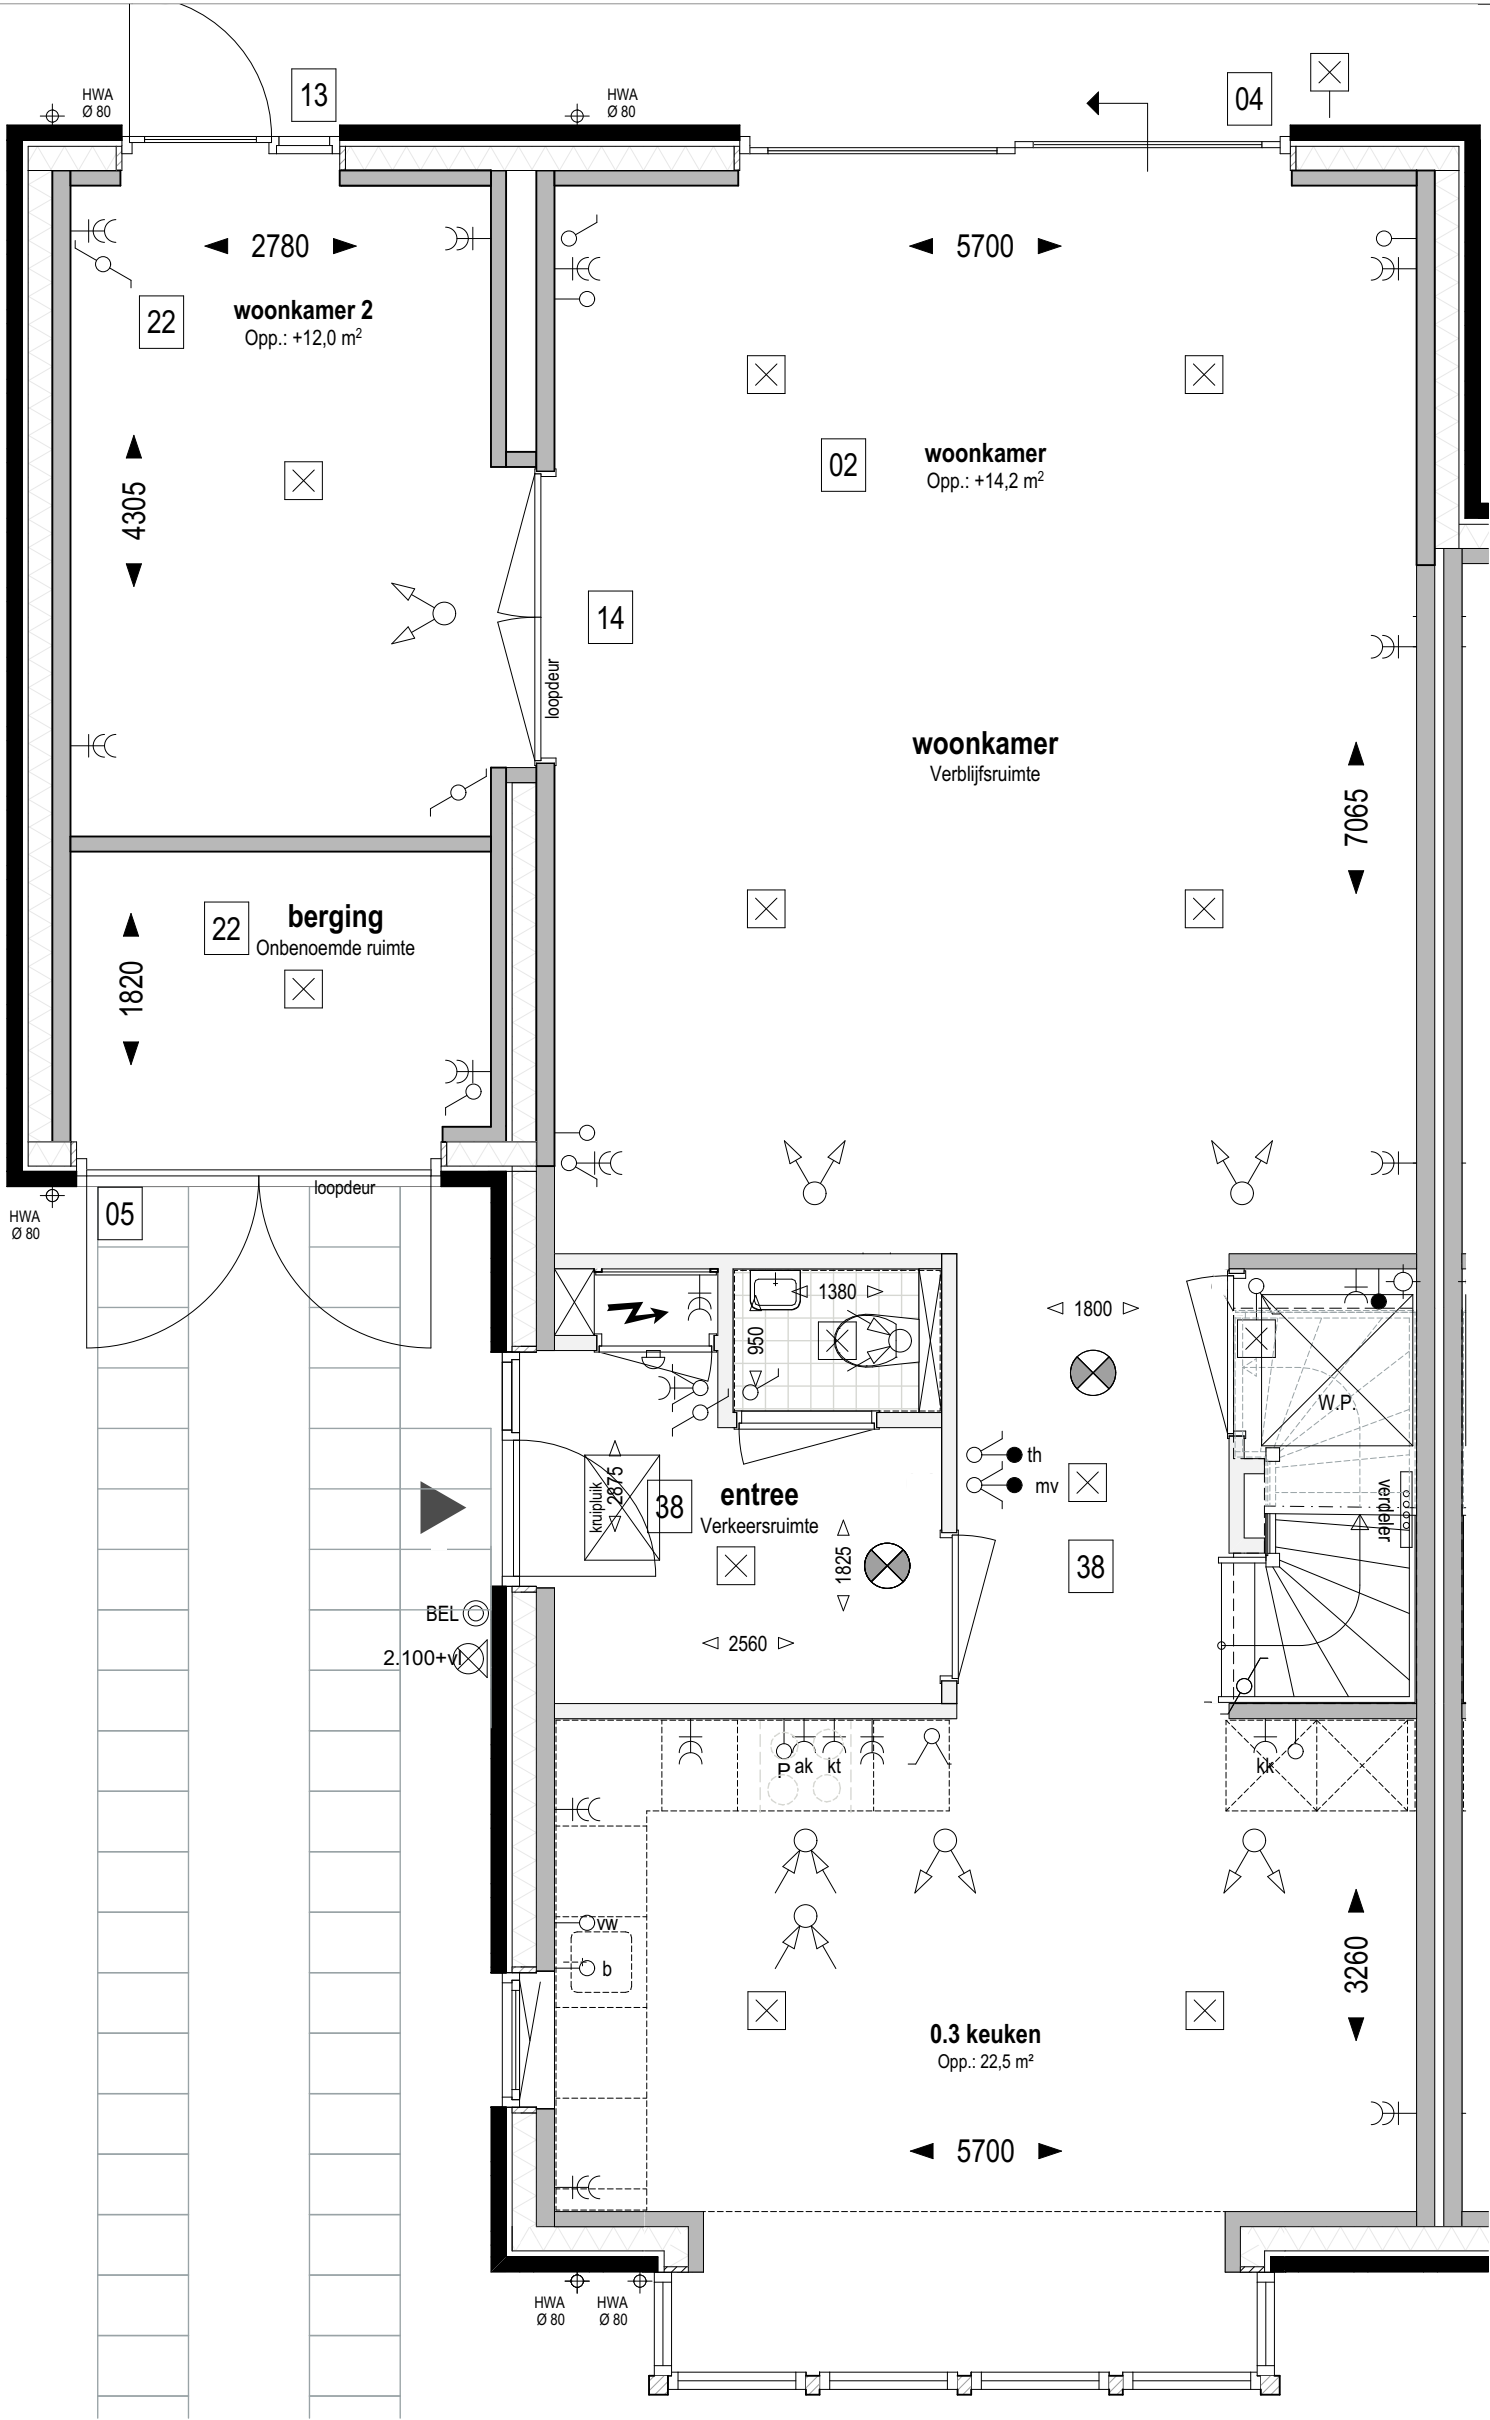

Bouwnr. 308, 315, 317 en 322
gespiegeld: Bouwnr. 318

Type H
Tweekapper, 6000x11100

Begane grond Peil=0 (1:50)

- 02 Uitbreiding 2500mm aan achterzijde woning
- 04 Schuifpui in achtergevel ipv basis
- 05 Dubbele deur i.p.v. sectionaaldeur garage
- 13 Pui met enkele tuindeur + zijlicht in achtergevel ipv basis pui
- 14 Pui met dubbele deur tussen woonkamer en woonkamer 2
- 22 Indeling begane grond; garage indeling; berging (voorzijde) verblijfsruimte (achterzijde)
- 38 Indeling begane grond; entree verkleind; open verbinding tussen woonkamer en keuken

weusten liedenbaum
architecten

Utrechtseweg 167
6812 AC Arnhem

026 443 6972
info@weustenliedenbaum.nl
www.weustenliedenbaum.nl

Project
"Hoog Dalem" Deelgebied B6 - Gorinchem

Onderdeel
begane grond - uitbreiding 2500mm + indeling garage

Datum
02-12-2019

Wijziging B
Wijziging C

Wijziging D
Wijziging E

Project nummer

18-2030


Status

Schaal

Tekening nummer

VK - 505c

1:50

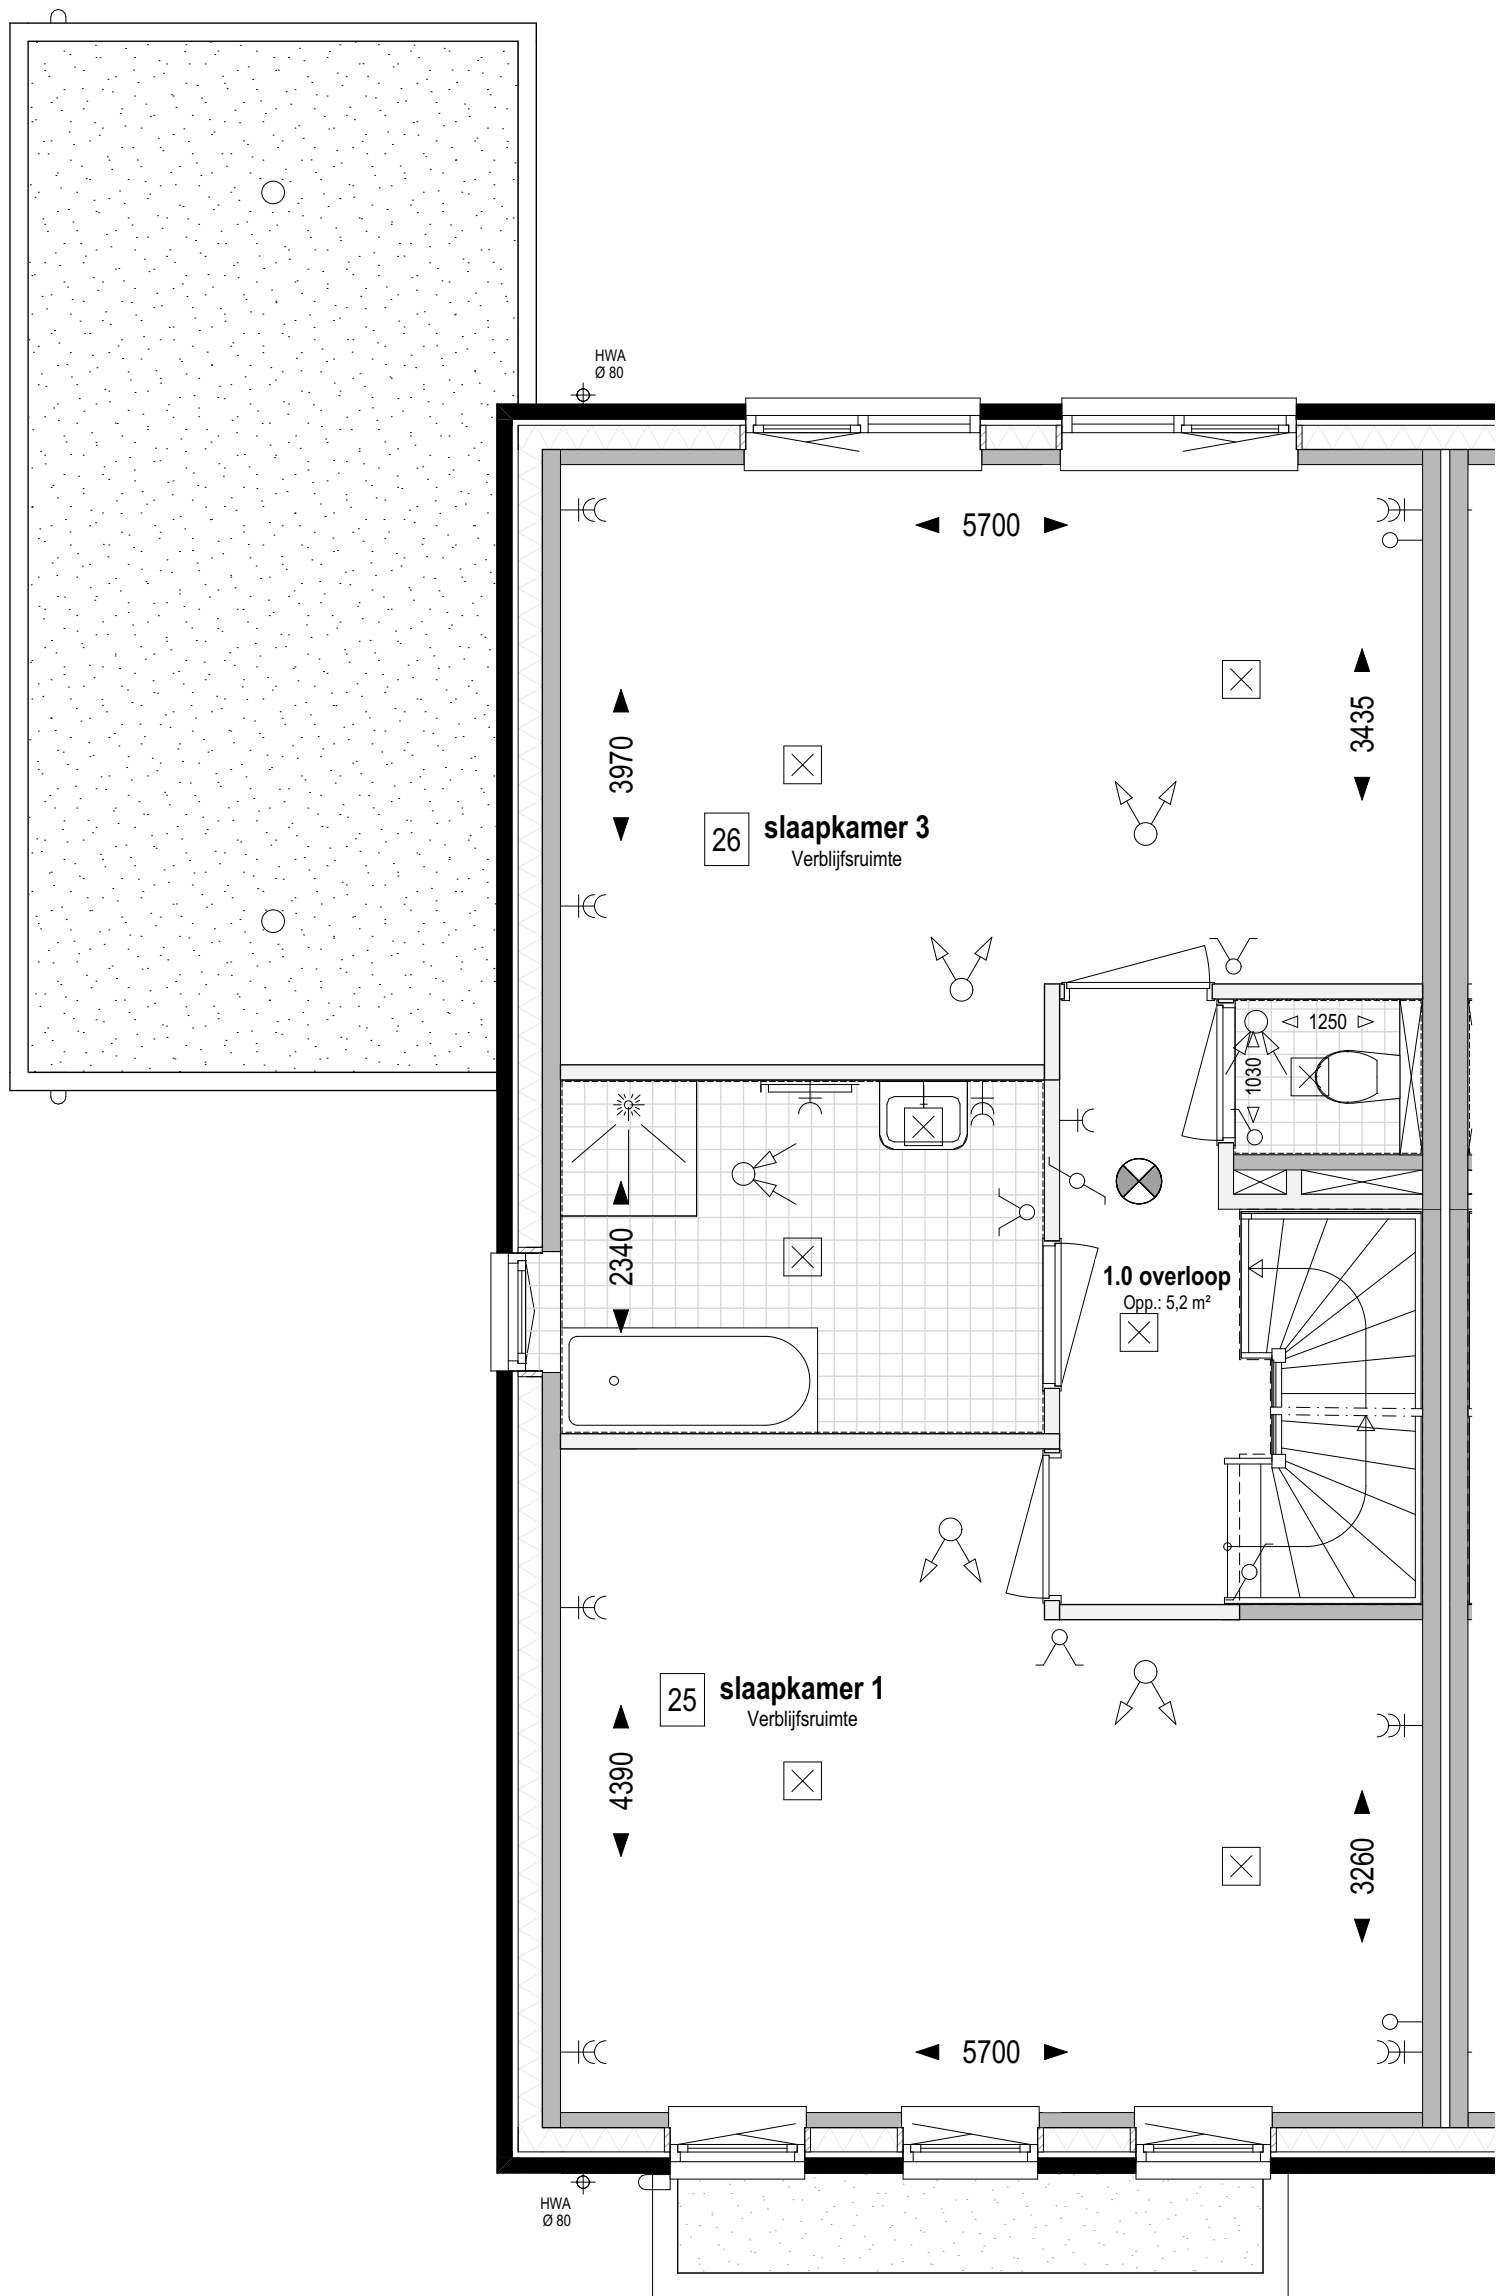

Bouwnr. 308, 315, 317 en 322
gespiegeld: Bouwnr. 318

Type H
Tweekapper, 6000x11100

1e verdieping +2.920 (1:50)

- 25

Indeling verdieping;
samenvoegen slaapkamer 1 en 2
- 26

Indeling verdieping;
samenvoegen slaapkamer 3 en 4


weusten liedenbaum
architecten

Utrechtseweg 167
6812 AC Arnhem

026 443 6972
info@weustenliedenbaum.nl
www.weustenliedenbaum.nl

Project	"Hoog Dalem" Deelgebied B6 - Gorinchem		
Onderdeel	1e verdieping - samenvoegen 1 en 2, 3 en 4		
Datum	02-12-2019	Wijziging A	24-09-2020
Wijziging B		Wijziging C	
Wijziging D		Wijziging E	

Project nummer	18-2030
Status	
Schaal	1:50
Tekening nummer	VK - 505d

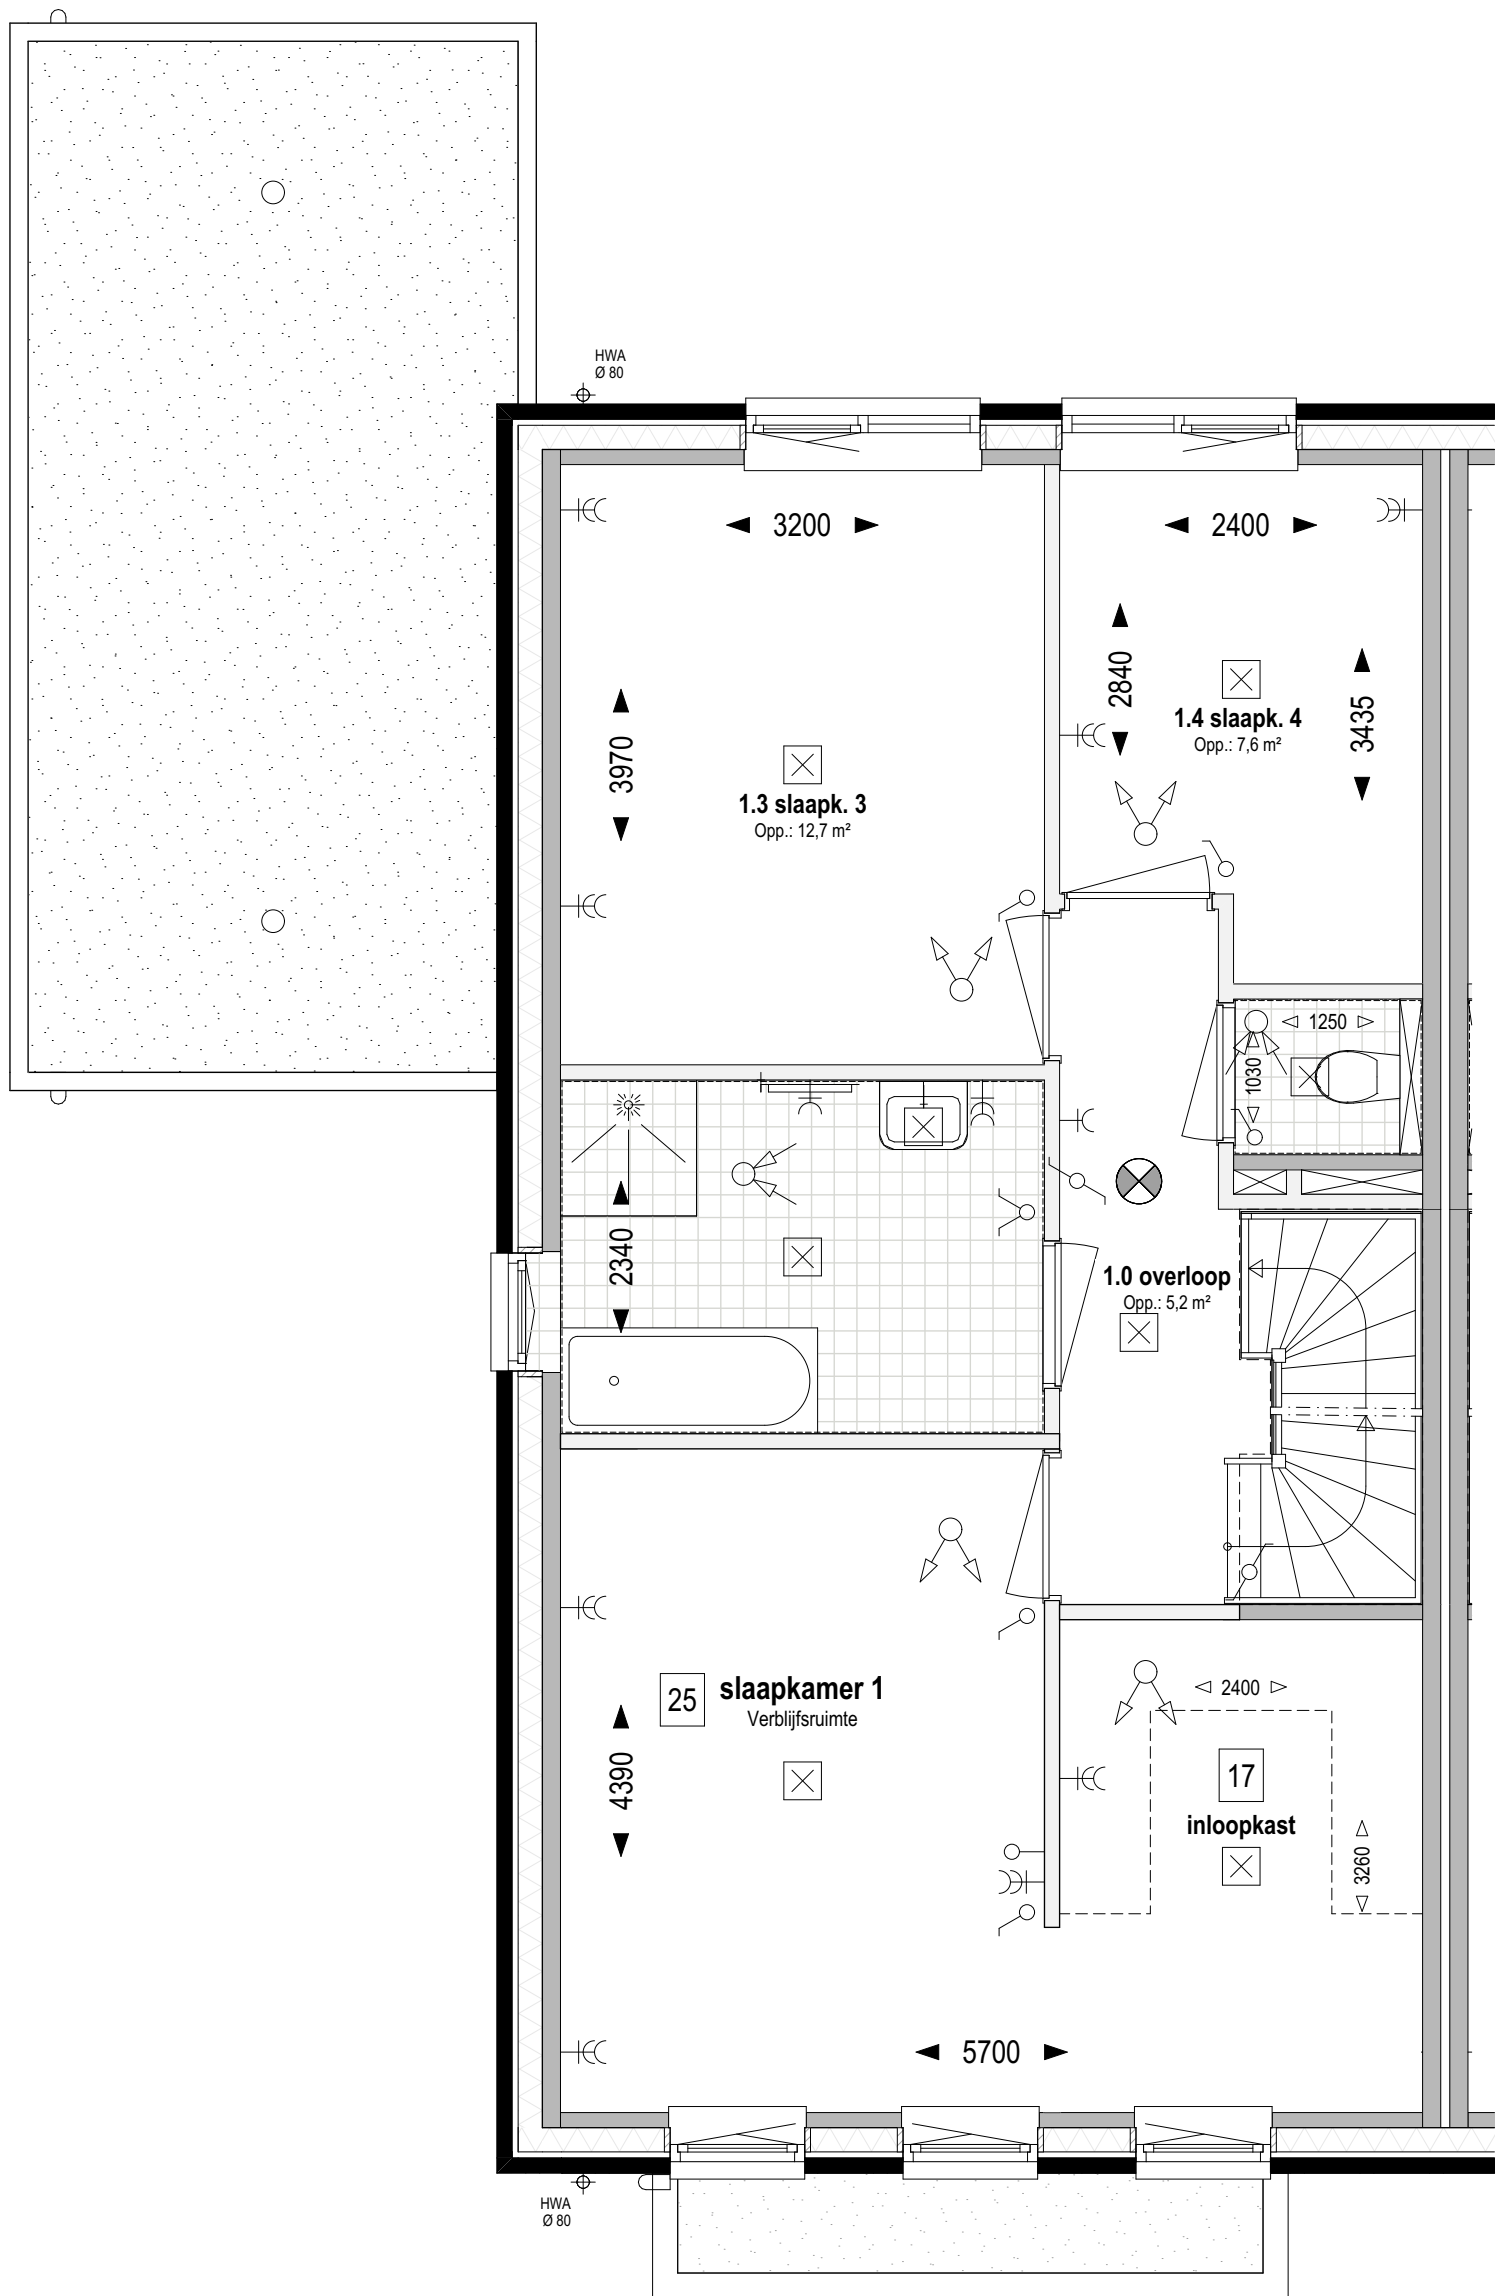

Bouwnr. 308, 315, 317 en 322
 gespiegeld: Bouwnr. 318

Type H
 Tweekapper, 6000x11100

1e verdieping +2.920 (1:50)


- 17 Inloopkast
- 25 Indeling verdieping;
samenvoegen slaapkamer 1 en 2

weusten liedenbaum
 architecten

Utrechtseweg 167
 6812 AC Arnhem
 026 443 6972
 info@weustenliedenbaum.nl
 www.weustenliedenbaum.nl

Project
"Hoog Dalem" Deelgebied B6 - Gorinchem
 Onderdeel
 1e verdieping - samenvoegen slaapkamer 1 en 2 + inloopkast
 Datum
 02-12-2019
 Wijziging A
 24-09-2020
 Wijziging B
 Wijziging C
 Wijziging D
 Wijziging E

Project nummer
18-2030
 Status
 Schaal
 1:50
 Tekening nummer
VK - 505e

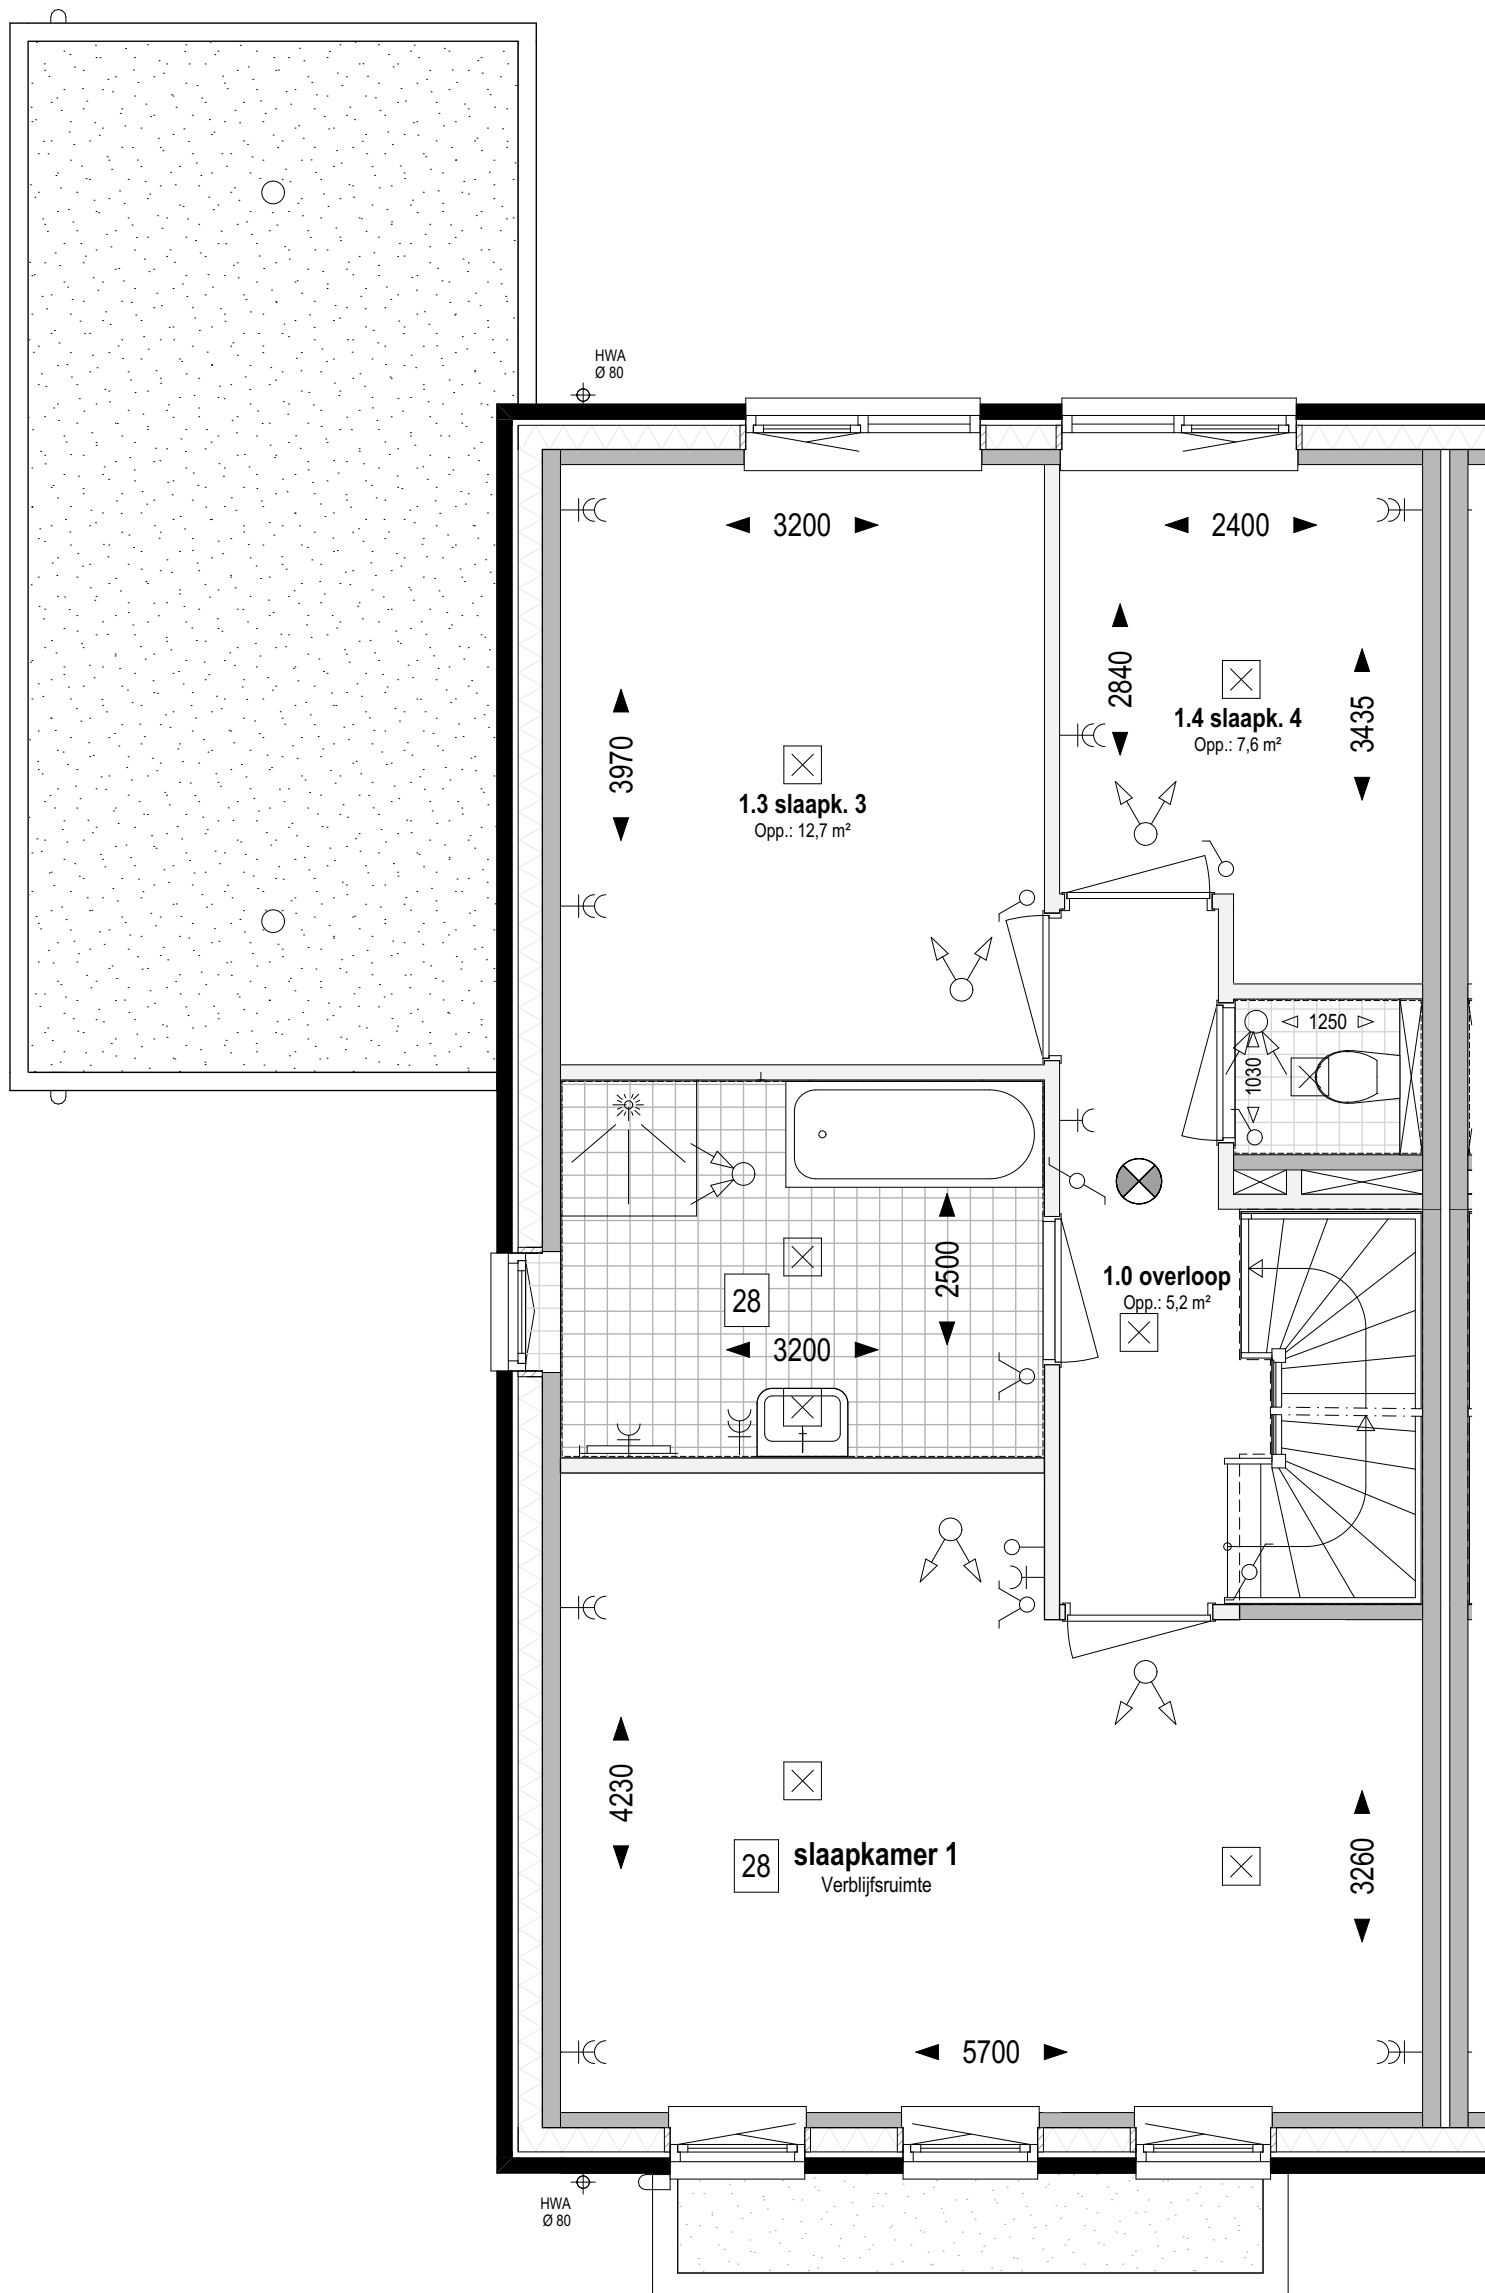

Bouwnr. 308, 315, 317 en 322
gespiegeld: Bouwnr. 318

Type H
Tweekapper, 6000x11100

1e verdieping +2.920 (1:50)

28 Indeling verdieping;
samenvoegen slaapk. 1 en 2 + vergroten badkamer


weusten liedenbaum
architecten

Utrechtseweg 167
6812 AC Arnhem

026 443 6972
info@weustenliedenbaum.nl
www.weustenliedenbaum.nl

Project
"Hoog Dalem" Deelgebied B6 - Gorinchem
Onderdeel
1e verdieping - samenvoegen slaapk. 1 en 2 + vergroten badk.
Datum
02-12-2019
Wijziging A
24-09-2020
Wijziging B
Wijziging C
Wijziging D
Wijziging E

Project nummer
18-2030
Status
Schaal
1:50
Tekening nummer
VK - 505g

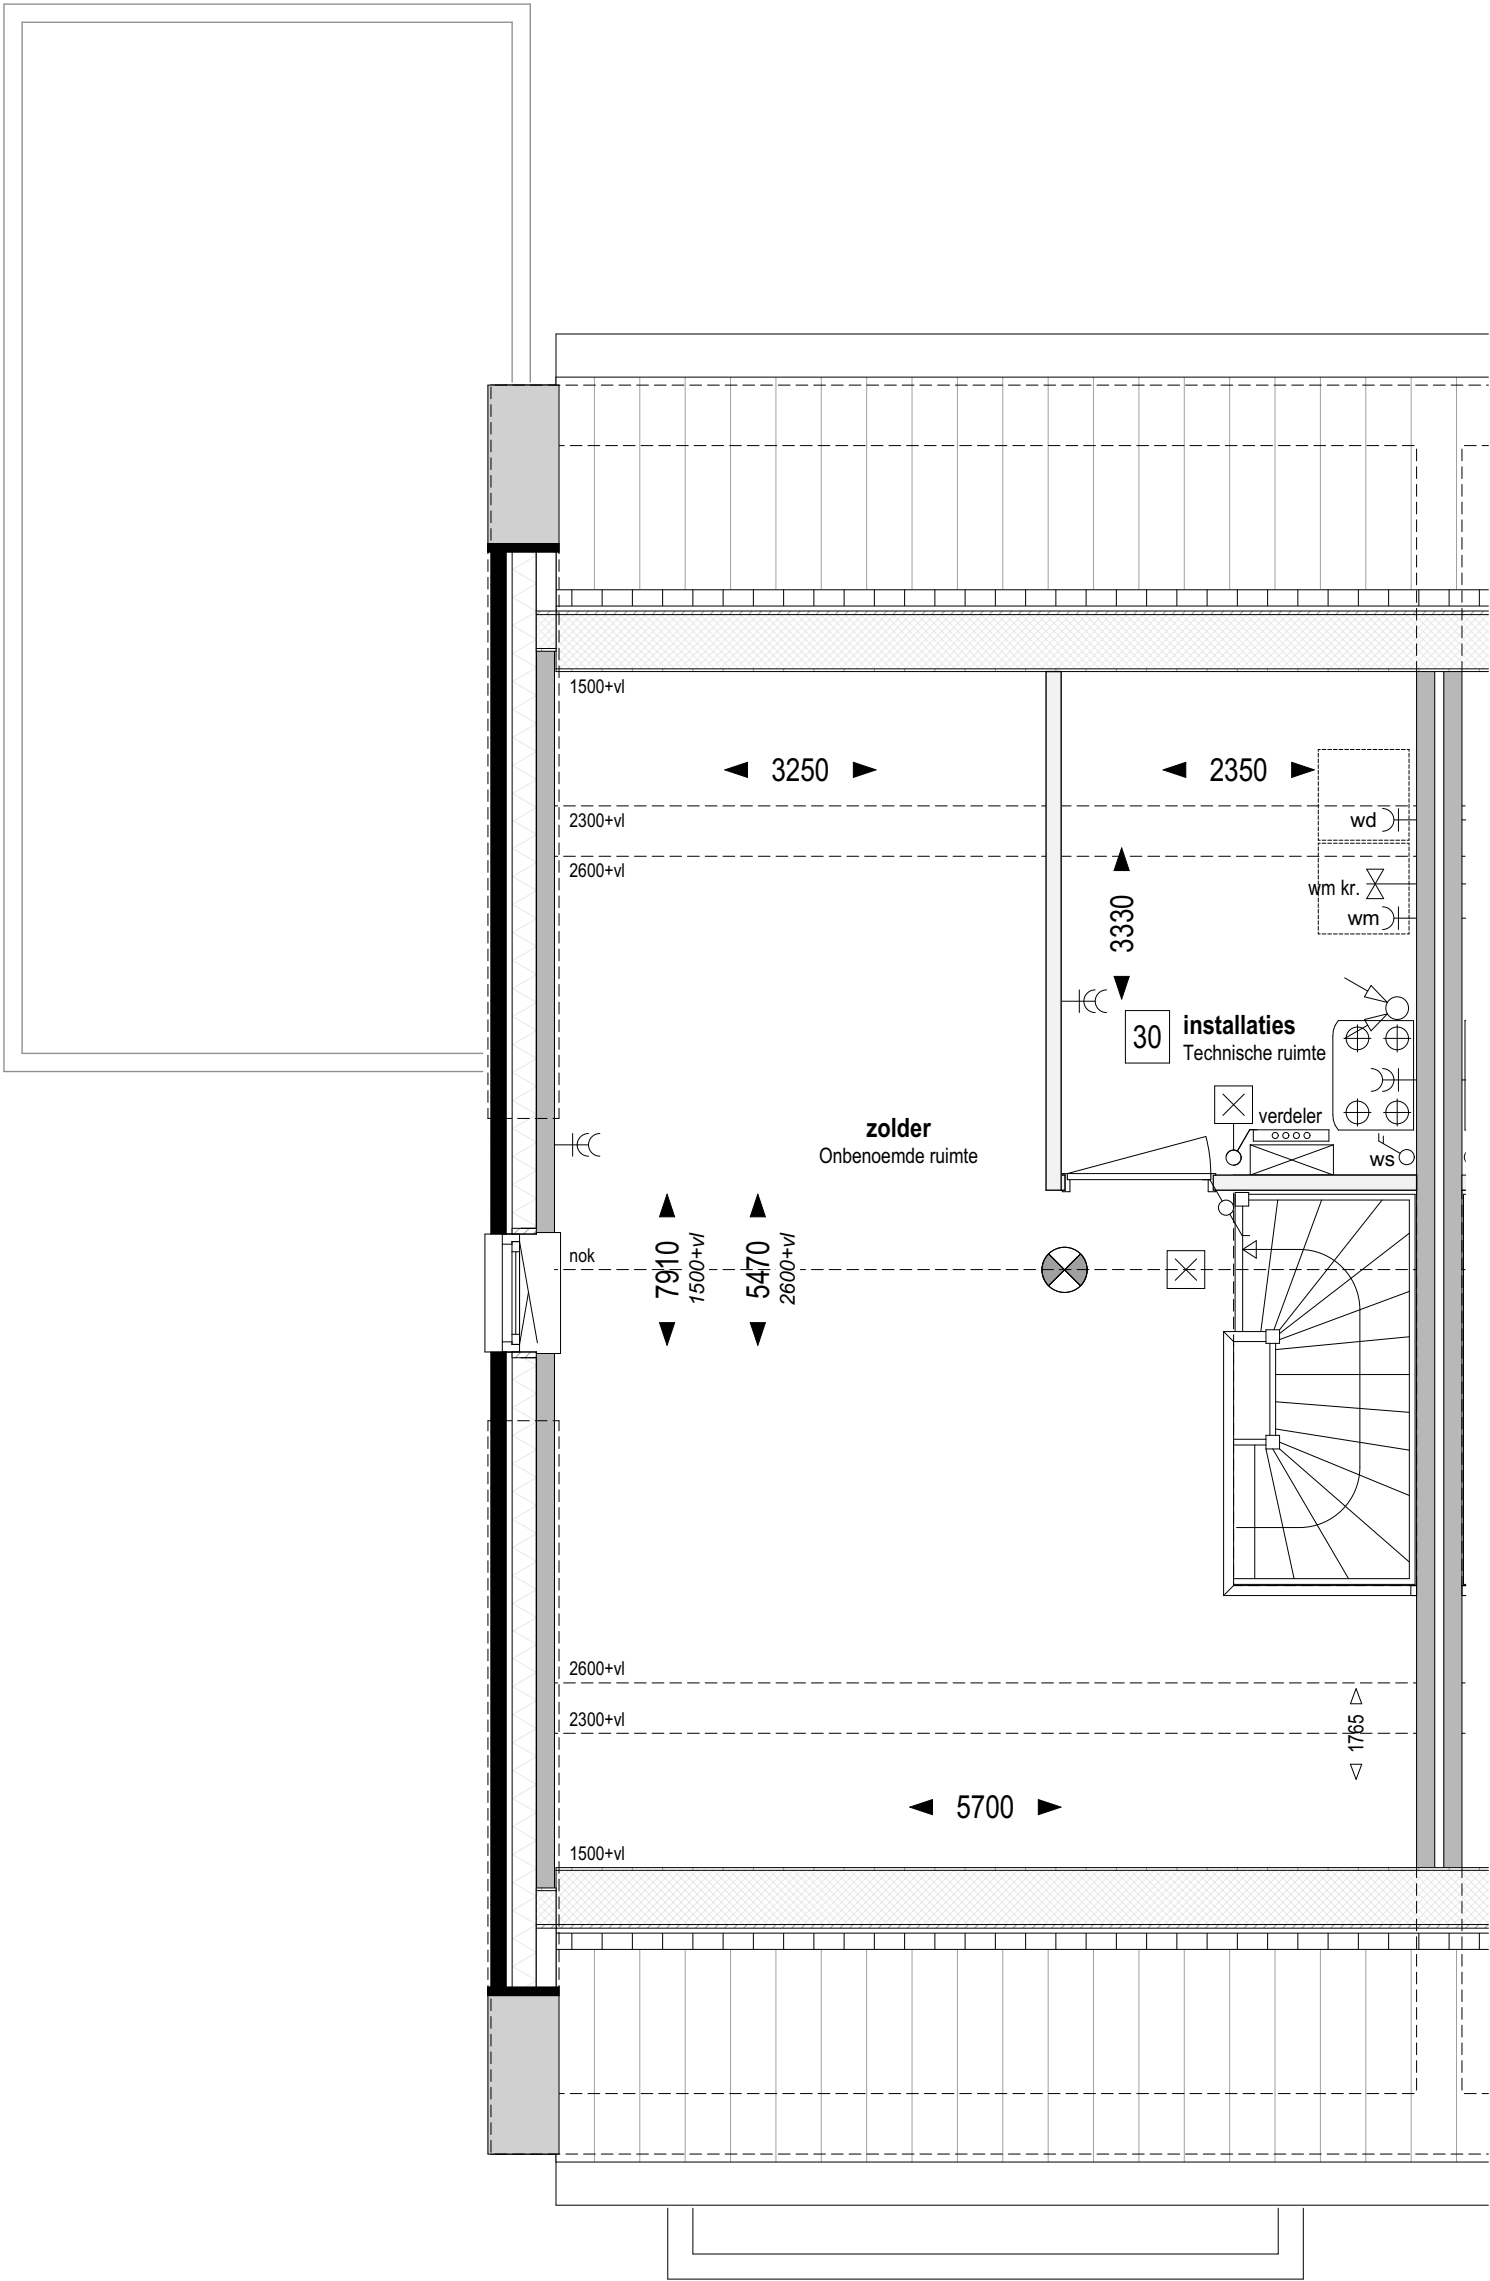

Bouwnr. 308, 315, 317 en 322
gespiegeld: Bouwnr. 318

Type H
Tweekapper, 6000x11100

Zolder +5.840 (1:50)

30 Indeling zolder;
technische ruimte

weusten liedenbaum
architecten

Utrechtseweg 167
6812 AC Arnhem

026 443 6972
info@weustenliedenbaum.nl
www.weustenliedenbaum.nl

Project
"Hoog Dalem" Deelgebied B6 - Gorinchem

Onderdeel
zolder - indeling, installatieruimte

Datum
02-12-2019
Wijziging A
24-09-2020

Wijziging B
Wijziging C

Wijziging D
Wijziging E

Project nummer
18-2030


Status

Schaal

Tekening nummer

1:50

VK - 505h

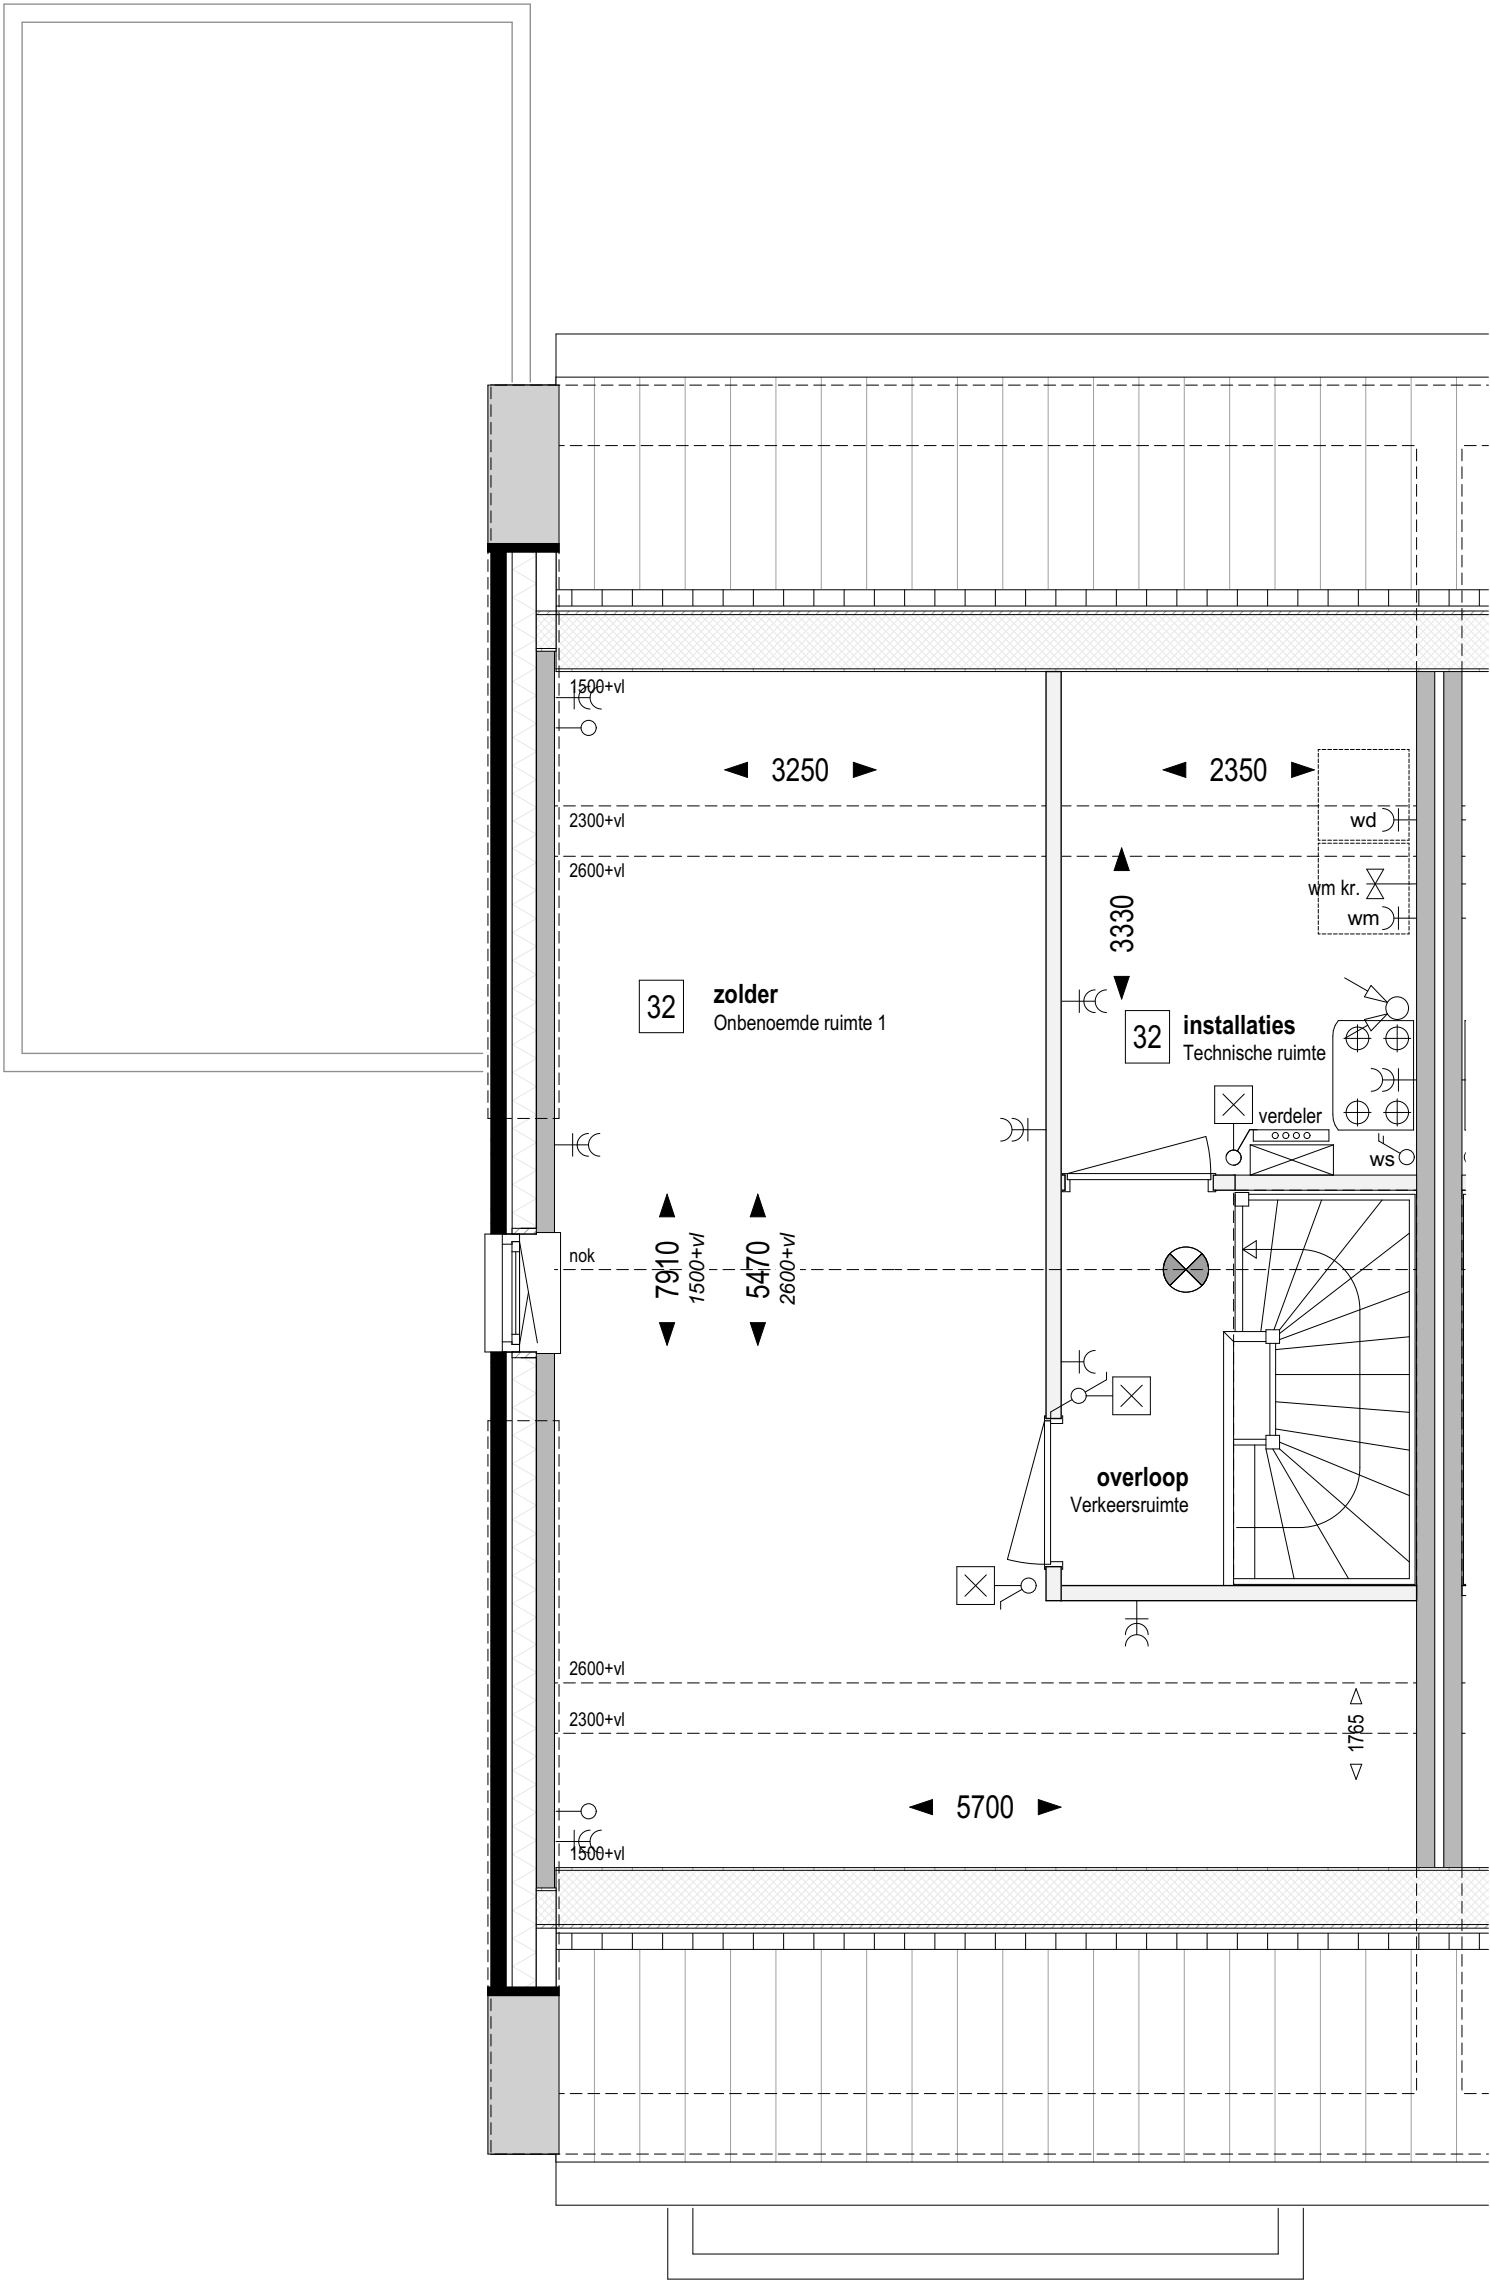

Bouwnr. 308, 315, 317 en 322
gespiegeld: Bouwnr. 318

Type H
Tweekapper, 6000x11100

Zolder +5.840 (1:50)

32 Indeling zolder;
technische ruimte + 1 onbenoemde ruimte

weusten liedenbaum
architecten


Utrechtseweg 167
6812 AC Arnhem

026 443 6972
info@weustenliedenbaum.nl
www.weustenliedenbaum.nl

Project
"Hoog Dalem" Deelgebied B6 - Gorinchem
Onderdeel
zolder - indeling, installatieruimte + 1 onbenoemde ruimte

Datum	02-12-2019	Wijziging A	24-09-2020
Wijziging B		Wijziging C	
Wijziging D		Wijziging E	

Project nummer
18-2030
Status
Schaal
1:50
Tekening nummer
VK - 505i

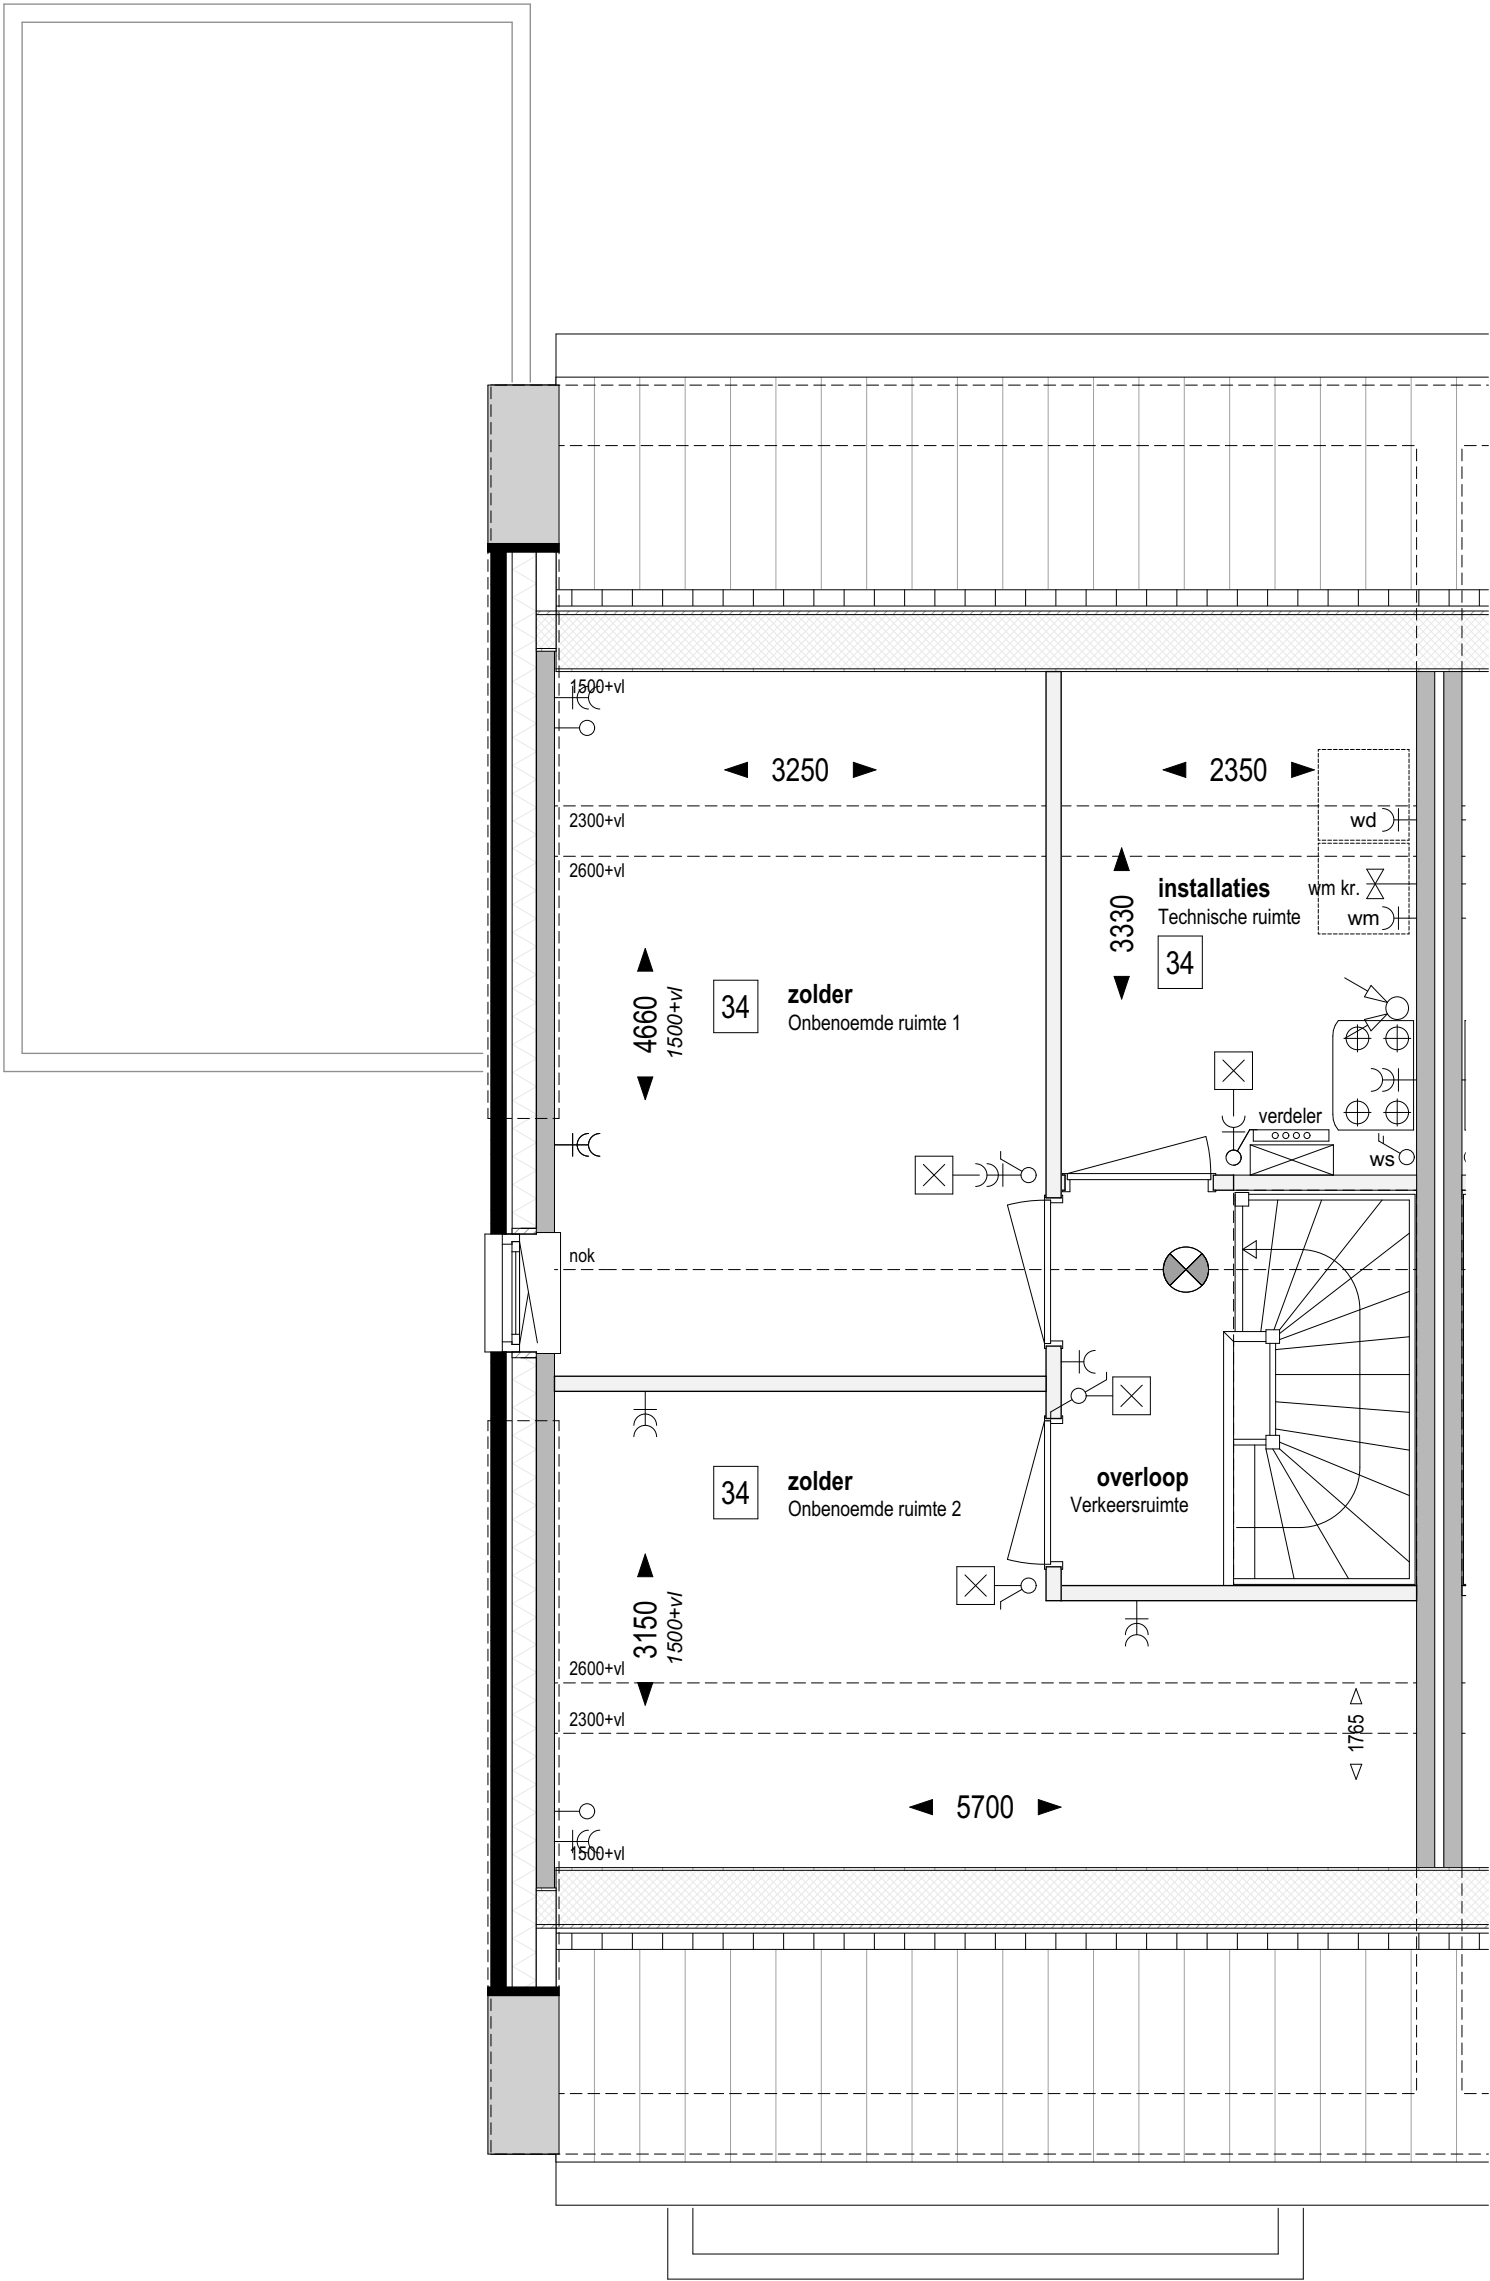

Bouwnr. 308, 315, 317 en 322
gespiegeld: Bouwnr. 318

Type H
Tweekapper, 6000x11100

Zolder +5.840 (1:50)

34 Indeling zolder;
technische ruimte + 2 onbenoemde ruimtes


weusten liedenbaum
architecten

Utrechtseweg 167
6812 AC Arnhem

026 443 6972
info@weustenliedenbaum.nl
www.weustenliedenbaum.nl

Project
"Hoog Dalem" Deelgebied B6 - Gorinchem
Onderdeel
zolder - indeling, installatieruimte + 2 onbenoemde ruimtes
Datum
02-12-2019
Wijziging B
Wijziging D
Wijziging A
24-09-2020
Wijziging C
Wijziging E

Project nummer
18-2030
Status
Schaal
1:50
Tekening nummer
VK - 505j

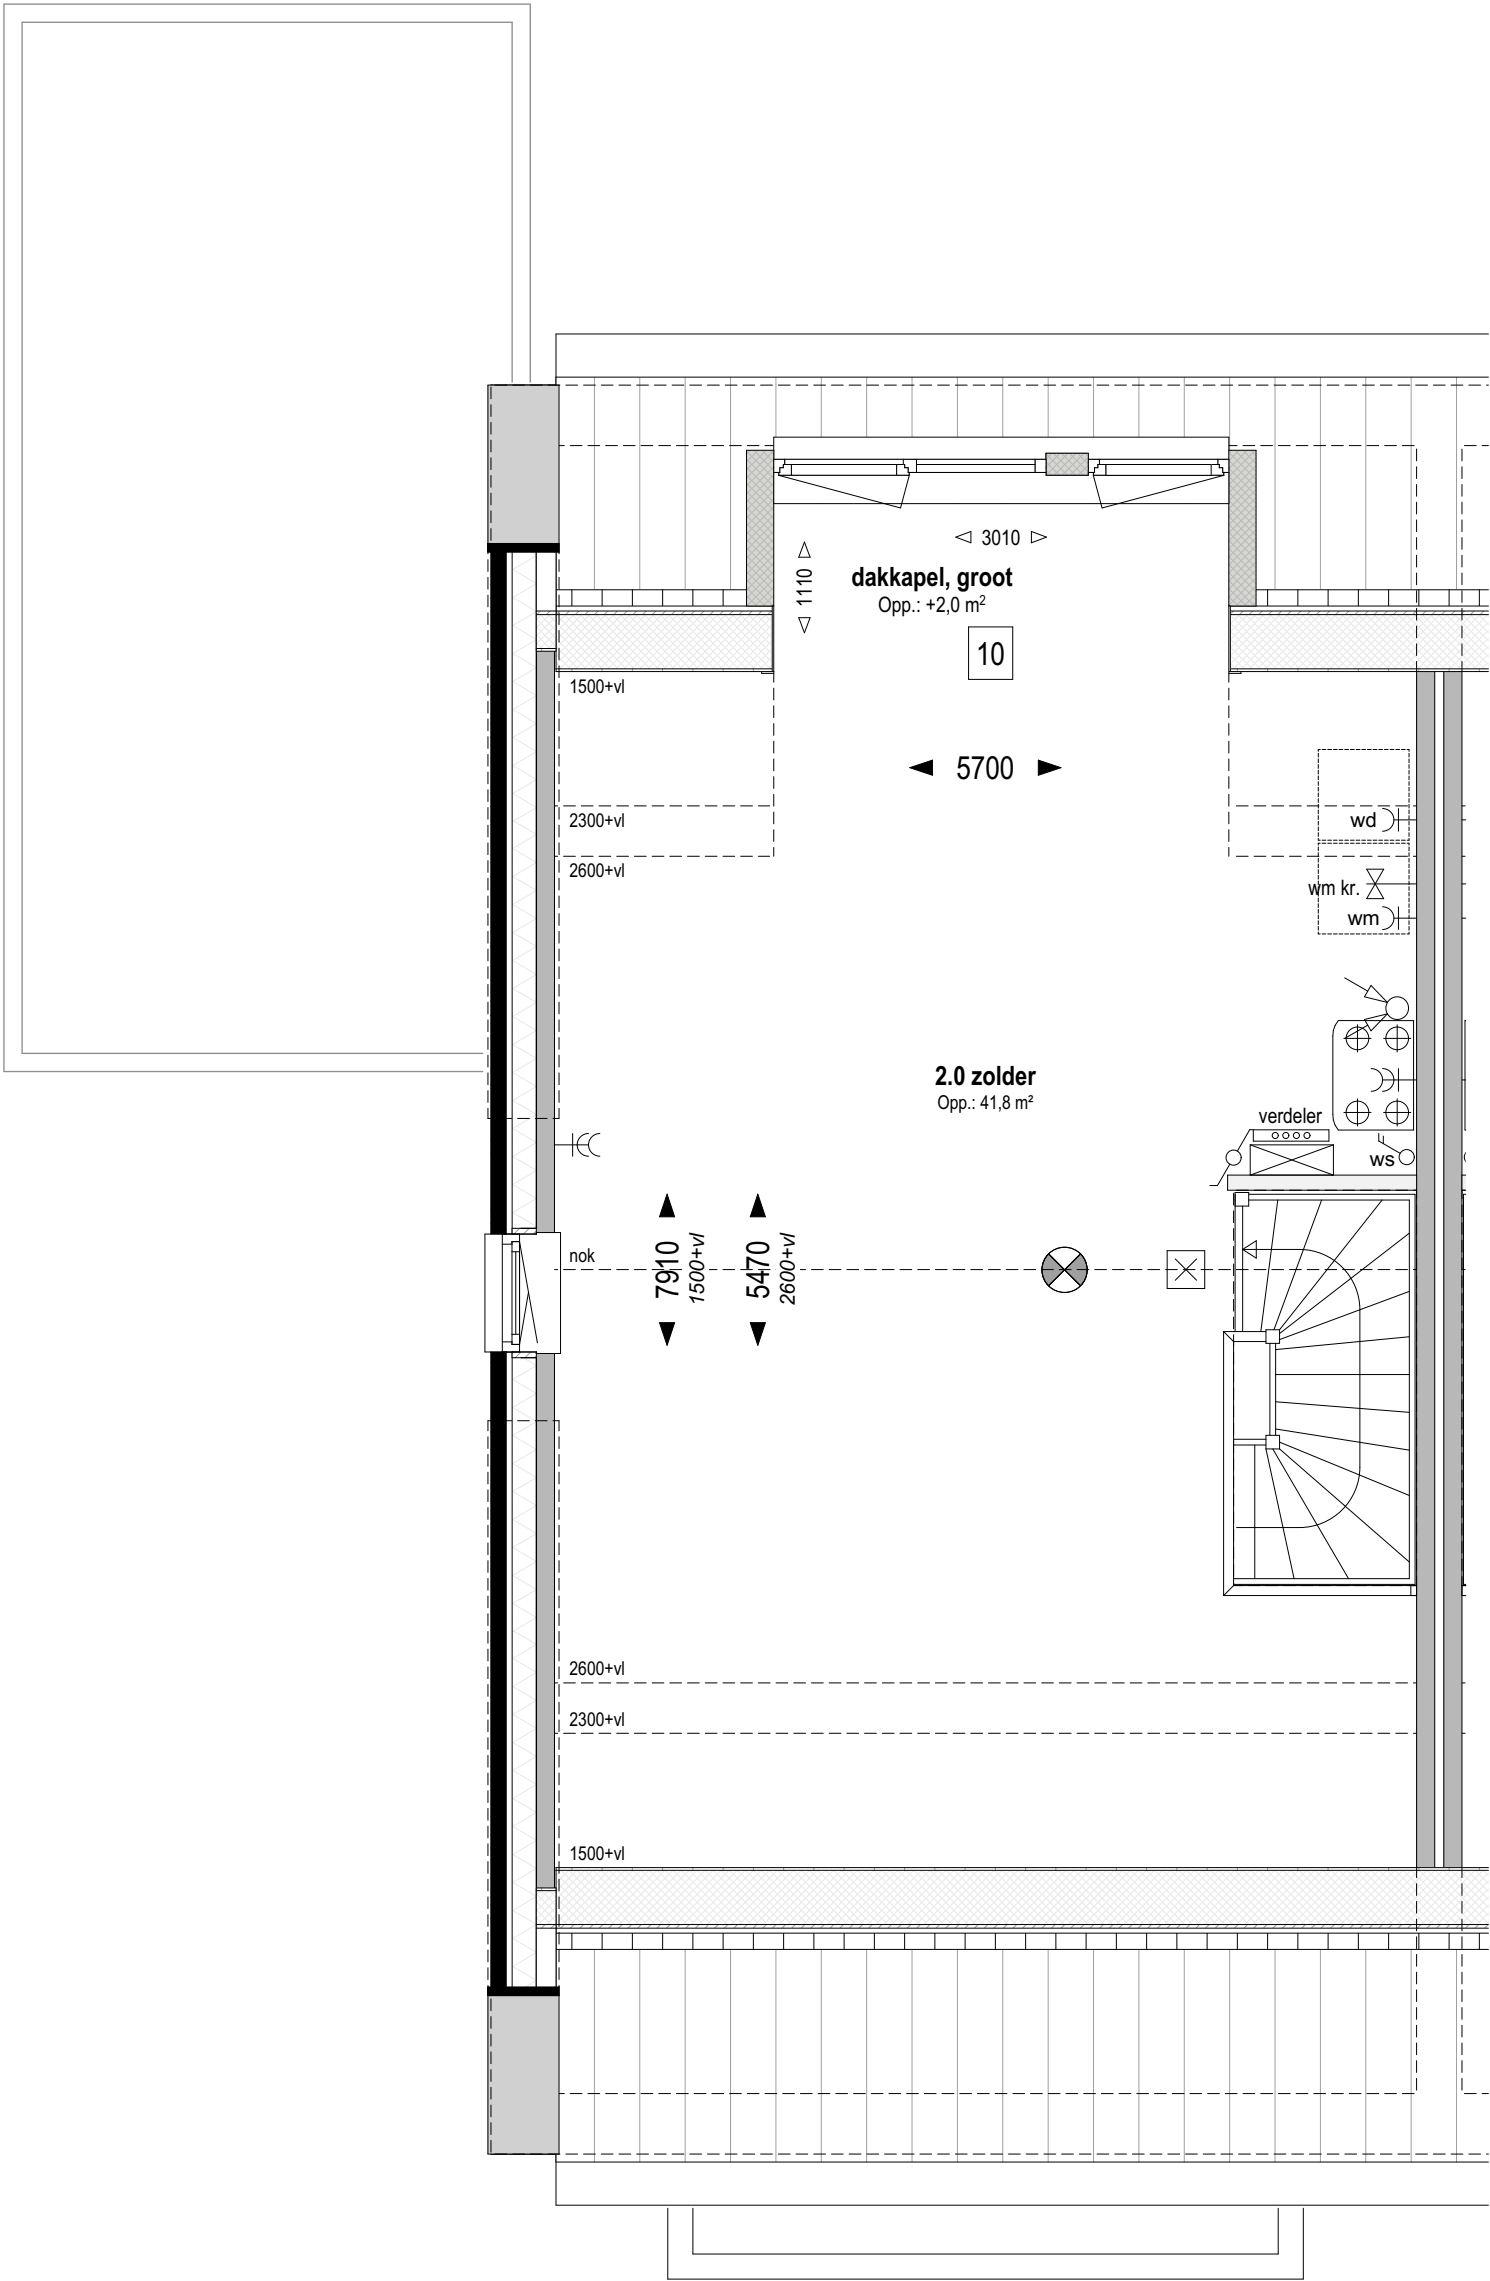

Bouwnr. 308, 315, 317 en 322
gespiegeld: Bouwnr. 318

Type H
Tweekapper, 6000x11100

Zolder +5.840 (1:50)

10

Dakkepel in achtergevel (groot)
groot dakkepel, afhankelijk van gekozen indeling 2+1 of 3-delig

weusten liedenbaum
architecten

Utrechtseweg 167
6812 AC Arnhem

026 443 6972
info@weustenliedenbaum.nl
www.weustenliedenbaum.nl

Project
"Hoog Dalem" Deelgebied B6 - Gorinchem

Onderdeel

zolder - dakkepel

Datum	02-12-2019	Wijziging A	24-09-2020
Wijziging B		Wijziging C	
Wijziging D		Wijziging E	

Project nummer

18-2030

Status

Schaal

1:50

Tekening nummer

VK - 505I



Bouwnr. 308, 315, 317 en 322
gespiegeld: Bouwnr. 318

Type H
Tweekapper, 6000x11100

Voorgevel (1:50)

05 Dubbele deur i.p.v. sectionaaldeur garage

weusten liedenbaum
architecten


Utrechtseweg 167
6812 AC Arnhem

026 443 6972
info@weustenliedenbaum.nl
www.weustenliedenbaum.nl

Project
"Hoog Dalem" Deelgebied B6 - Gorinchem
Onderdeel

Datum	02-12-2019	voorgevel - garagedeur	Wijziging A	24-09-2020
Wijziging B		Wijziging C		
Wijziging D		Wijziging E		

Project nummer
18-2030
Status
Schaal
1:50
Tekening nummer
VK - 505m

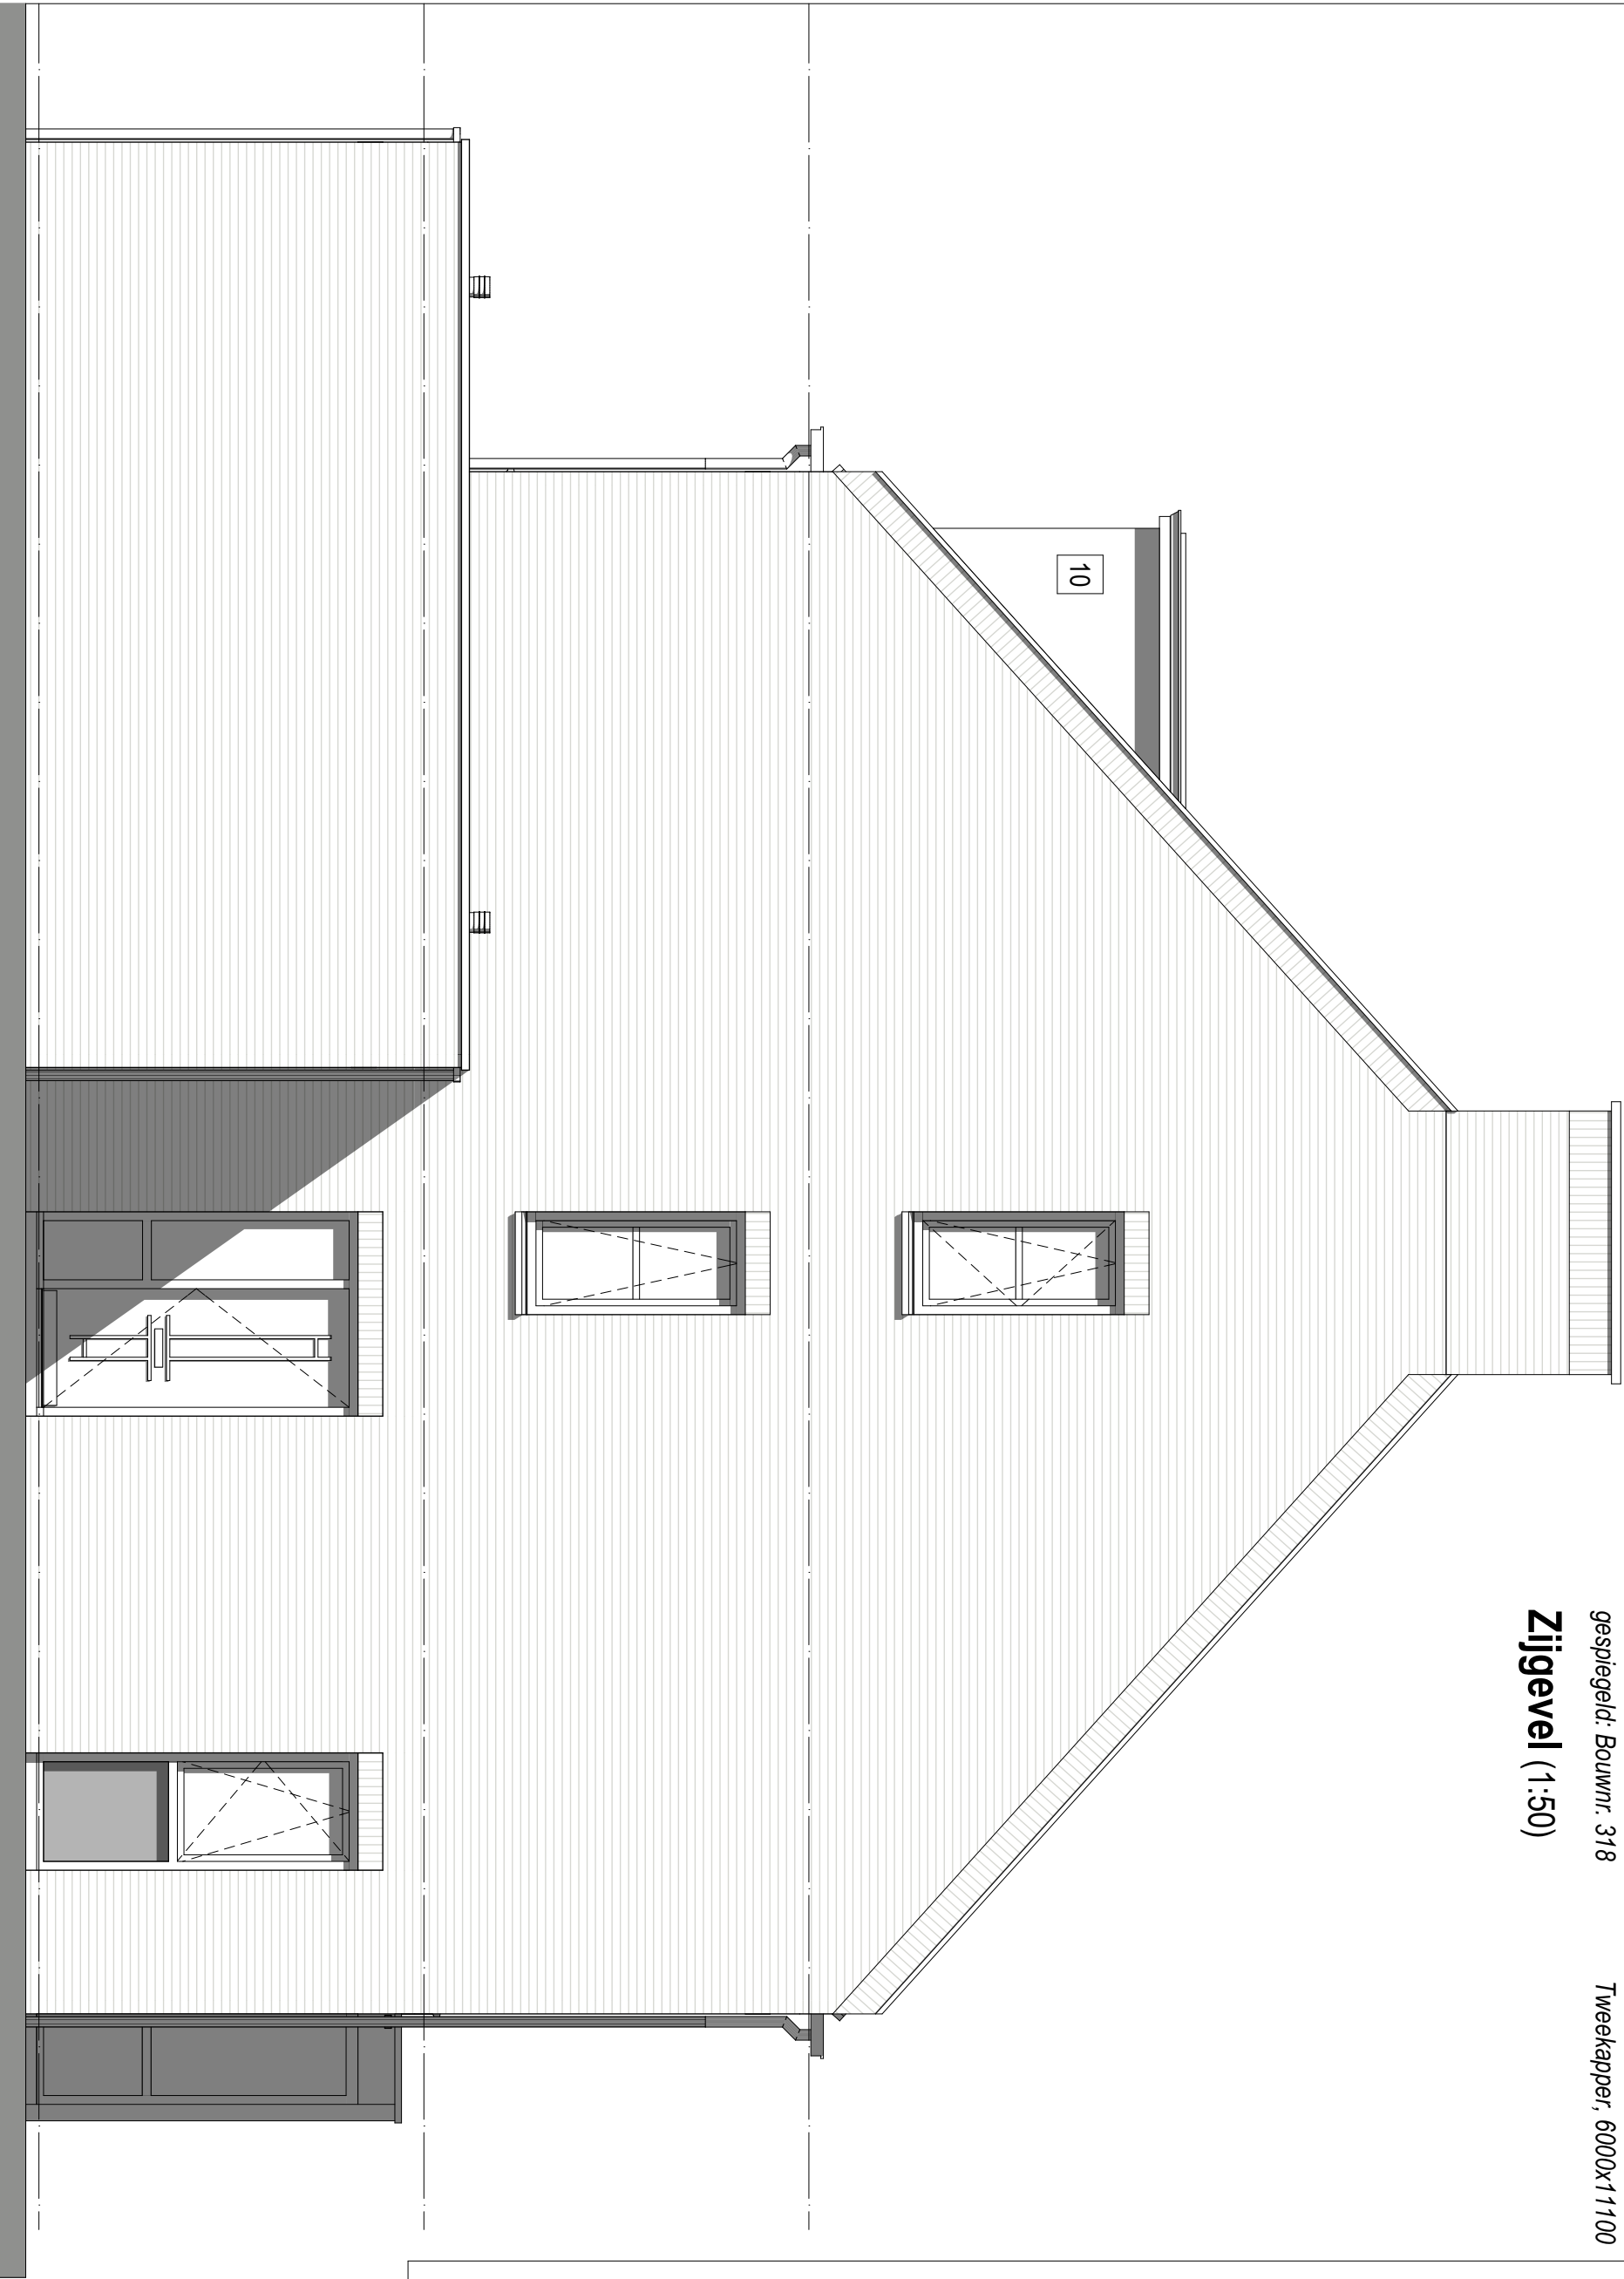

Bouwnr. 308, 315, 317 en 322 **Type H**
gespiegeld: Bouwnr. 318 Tweekapper, 6000x11100
Zijgevel (1:50)

- 01

Uitbreiding 1200mm aan achterzijde woning
- 02

Uitbreiding 2500mm aan achterzijde woning
- 10

Dakkapel in achtergevel (groot)
groot dakkapel, afhankelijk van gekozen indeling 2+1 of 3-delig

weusten liedenbaum
architecten

Utrechtseweg 167
6812 AC Arnhem

026 443 6972
info@weustenliedenbaum.nl
www.weustenliedenbaum.nl

Project
"Hoog Dalem" Deelgebied B6 - Gorinchem

Onderdeel
zijgevel - uitbouwen, dakkapel

Datum
02-12-2019 **24-09-2020**

Wijziging B Wijziging C

Wijziging D Wijziging E

Project nummer
18-2030

Status

Schaal
1:50

Tekening nummer
VK - 505n



Bouwnr. 308, 315, 317 en 322
gespiegeld: Bouwnr. 318

Type H
Tweekapper, 6000x11100

Achtergevel (1:50)

weusten liedenbaum
architecten

Utrechtseweg 167
6812 AC Arnhem

026 443 6972
info@weustenliedenbaum.nl
www.weustenliedenbaum.nl

Project
"Hoog Dalem" Deelgebied B6 - Gorinchem

Onderdeel
achtergevel - uitbouw, schuifpui, deurkozijn, dakramen

Datum
02-12-2019 Wijziging A **24-09-2020**

Wijziging B Wijziging C

Wijziging D Wijziging E

Project nummer
18-2030

Status

Schaal
1:50

Tekening nummer
VK - 505o

- 01** Uitbreiding 1200mm aan achterzijde woning
- 02** Uitbreiding 2500mm aan achterzijde woning
- 04** Schuifpui in achtergevel ipv basis
- 08** Dakvenster bxx ca. 1140x1180mm
- 13** Pui met enkele tuindeur + zijlicht in achtergevel ipv basis pui



Bouwnr. 308, 315, 317 en 322
gespiegeld: Bouwnr. 318

Type H
Tweekapper, 6000x11100

Achtergevel (1:50)

- 01 Uitbreiding 1200mm aan achterzijde woning
- 02 Uitbreiding 2500mm aan achterzijde woning
- 10 Dakkapel in achtergevel (groot)
groot dakkapel, afhankelijk van gekozen indeling 2+1 of 3-delig
- 13 Pui met enkele tuindeur + zijlicht in achtergevel
ipv basis pui
- 18 Pui met dubbele tuindeuren in achtergevel ipv basis pui

weusten liedenbaum
architecten

Utrechtseweg 167
6812 AC Arnhem

026 443 6972
info@weustenliedenbaum.nl
www.weustenliedenbaum.nl

Project
"Hoog Dalem" Deelgebied B6 - Gorinchem

Onderdeel
achtergevel - uitbouw, dubbele deuren, deurkozijn, dakkapel

Datum
02-12-2019

Wijziging A
24-09-2020

Wijziging B

Wijziging C

Wijziging D

Wijziging E

Project nummer
18-2030

Status

Schaal
1:50

Tekening nummer
VK - 505p