

**Bouwnr. 309, 313**

gespiegeld: Bouwnr. 310, 314, 316 en 321

**Type H**

Tweekapper, 6000x11100

**Begane grond Peil=0 (1:50)**

**weusten liedenbaum**  
architecten

Utrechtseweg 167  
6812 AC Arnhem

026 443 6972  
info@weustenliedenbaum.nl  
www.weustenliedenbaum.nl

Project  
**"Hoog Dalem" Deelgebied B6 - Gorinchem**

Onderdeel  
begane grond - Bnr(s) 309,310,313,314,316,321 - BASIS

Datum  
02-12-2019

Wijziging B

Wijziging D

Wijziging A  
24-09-2020

Wijziging C

Wijziging E

Project nummer

**18-2030**


Status

Schaal

1:50

Tekening nummer

**VK - 506-01**

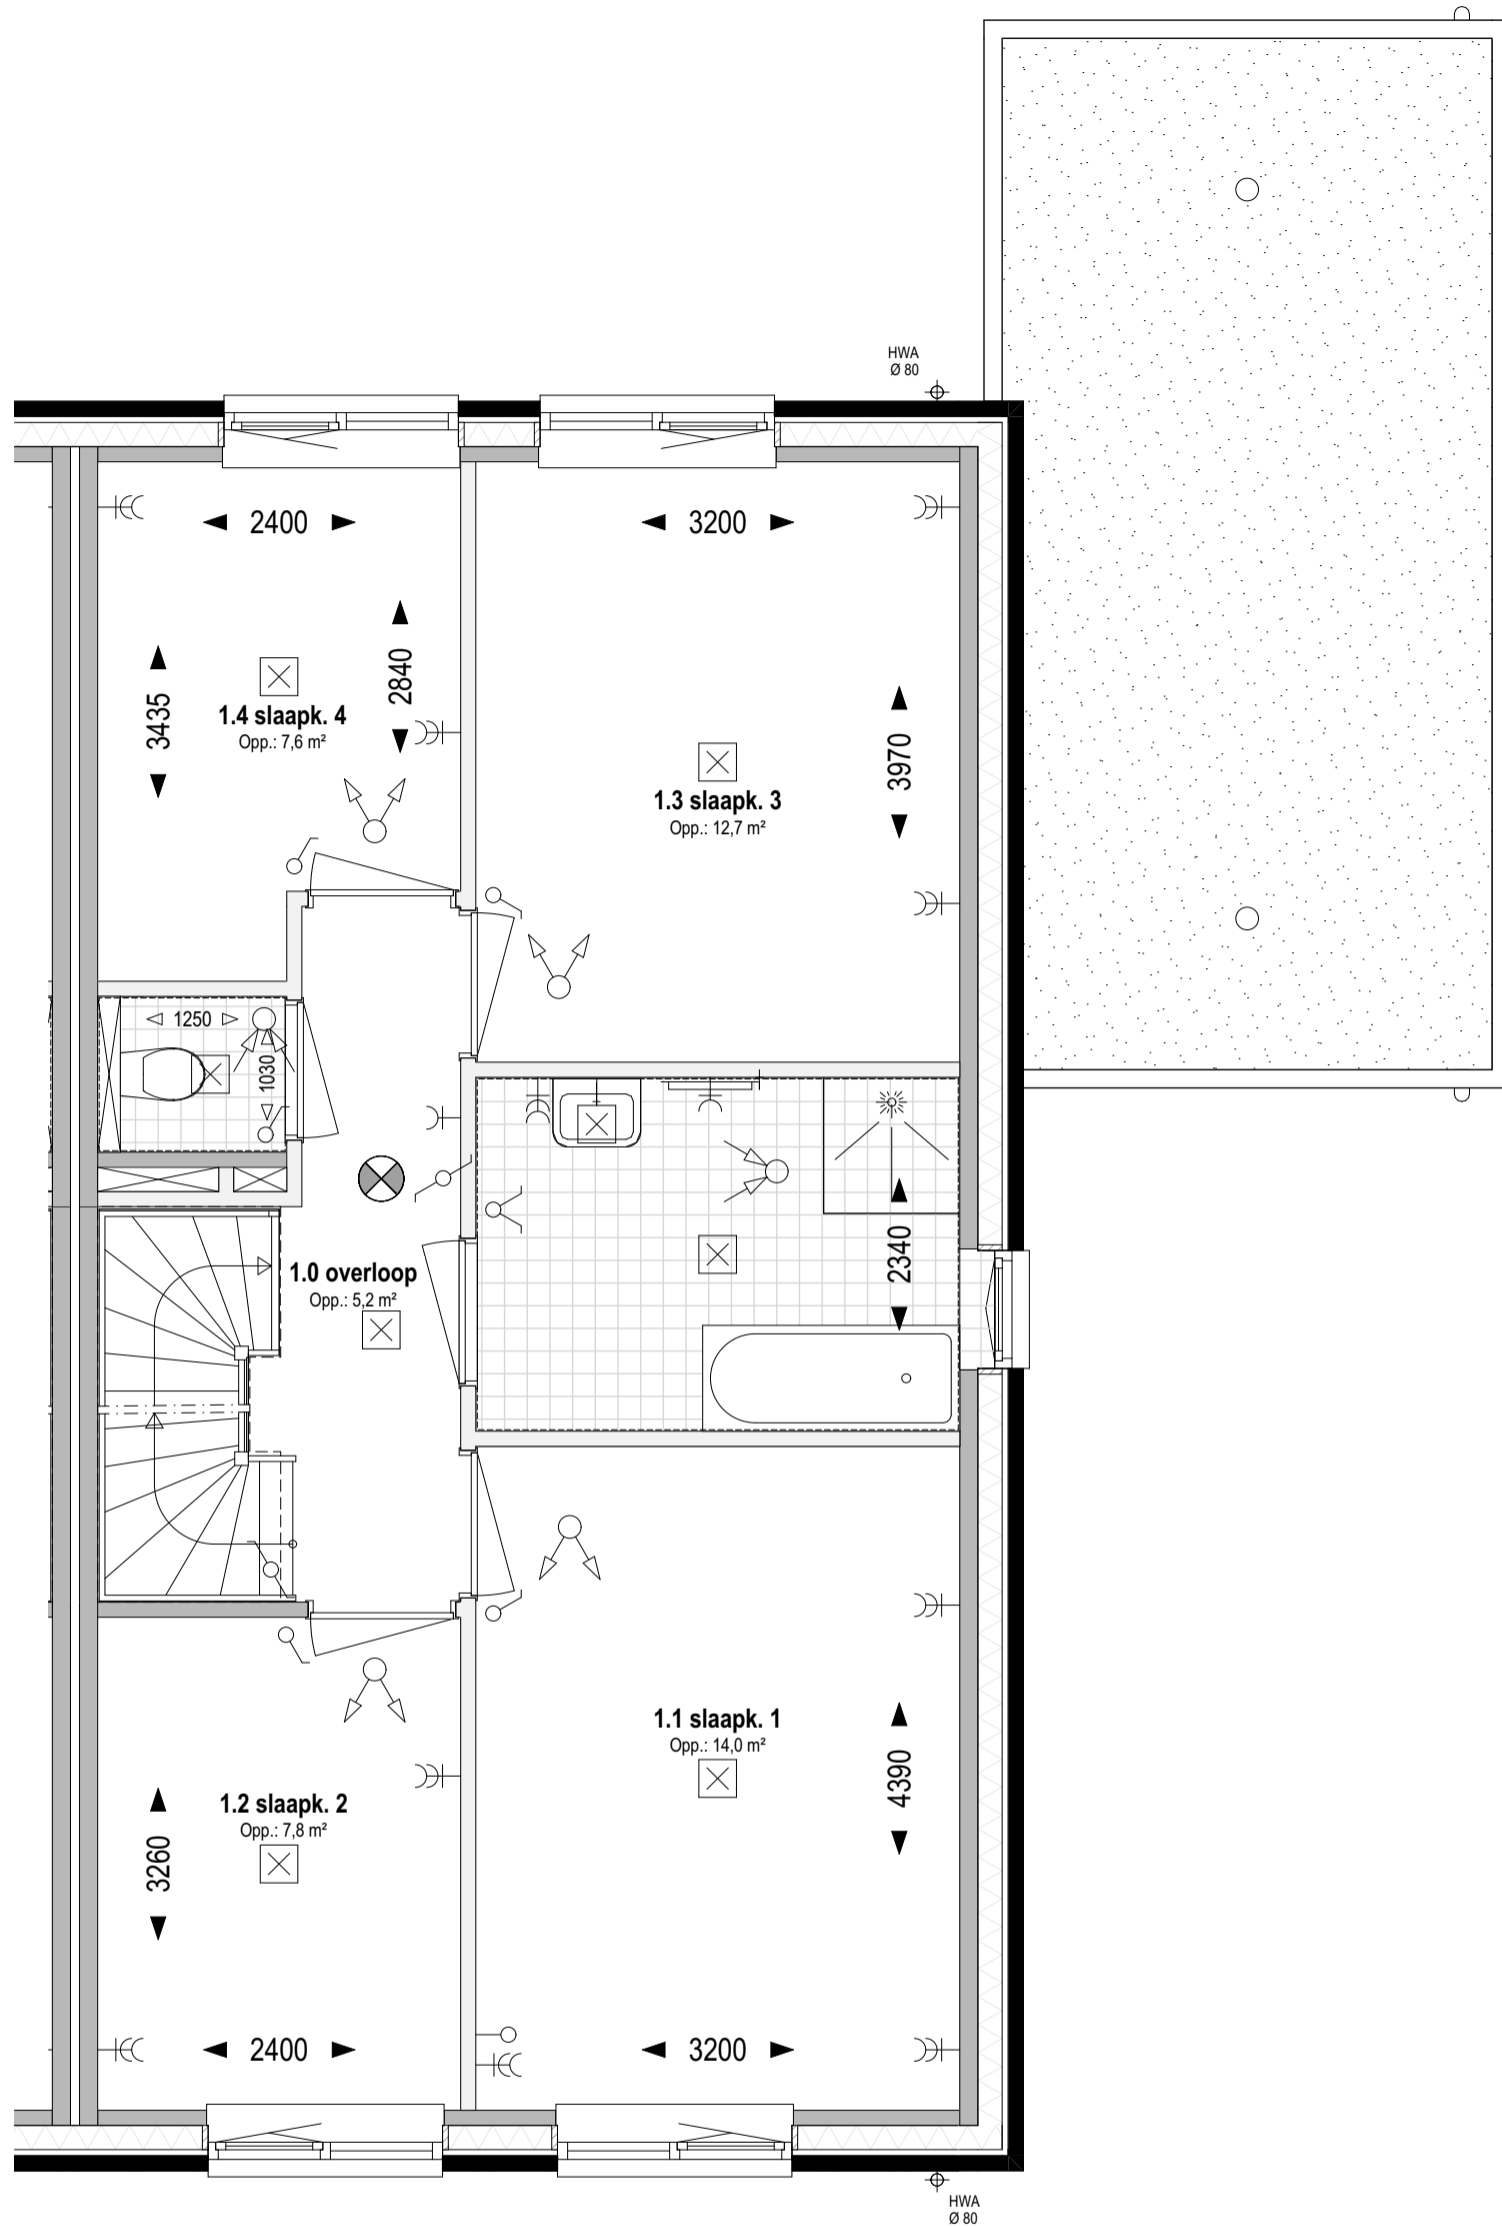

**Bouwnr. 309, 313**

gespiegeld: Bouwnr. 310, 314, 316 en 321

**Type H**

Tweekapper, 6000x11100

**1e verdieping** Peil=0 (1:50)

**weusten liedenbaum**  
architecten

Utrechtseweg 167  
6812 AC Arnhem

026 443 6972  
info@weustenliedenbaum.nl  
www.weustenliedenbaum.nl

Project  
**"Hoog Dalem" Deelgebied B6 - Gorinchem**

Onderdeel  
1e verdieping - Bnr(s) 309,310,313,314,316,321 - BASIS

Datum  
02-12-2019

Wijziging B

Wijziging D

Wijziging A  
24-09-2020

Wijziging C

Wijziging E

Project nummer

**18-2030**


Status

Schaal

1:50

Tekening nummer

**VK - 506-02**

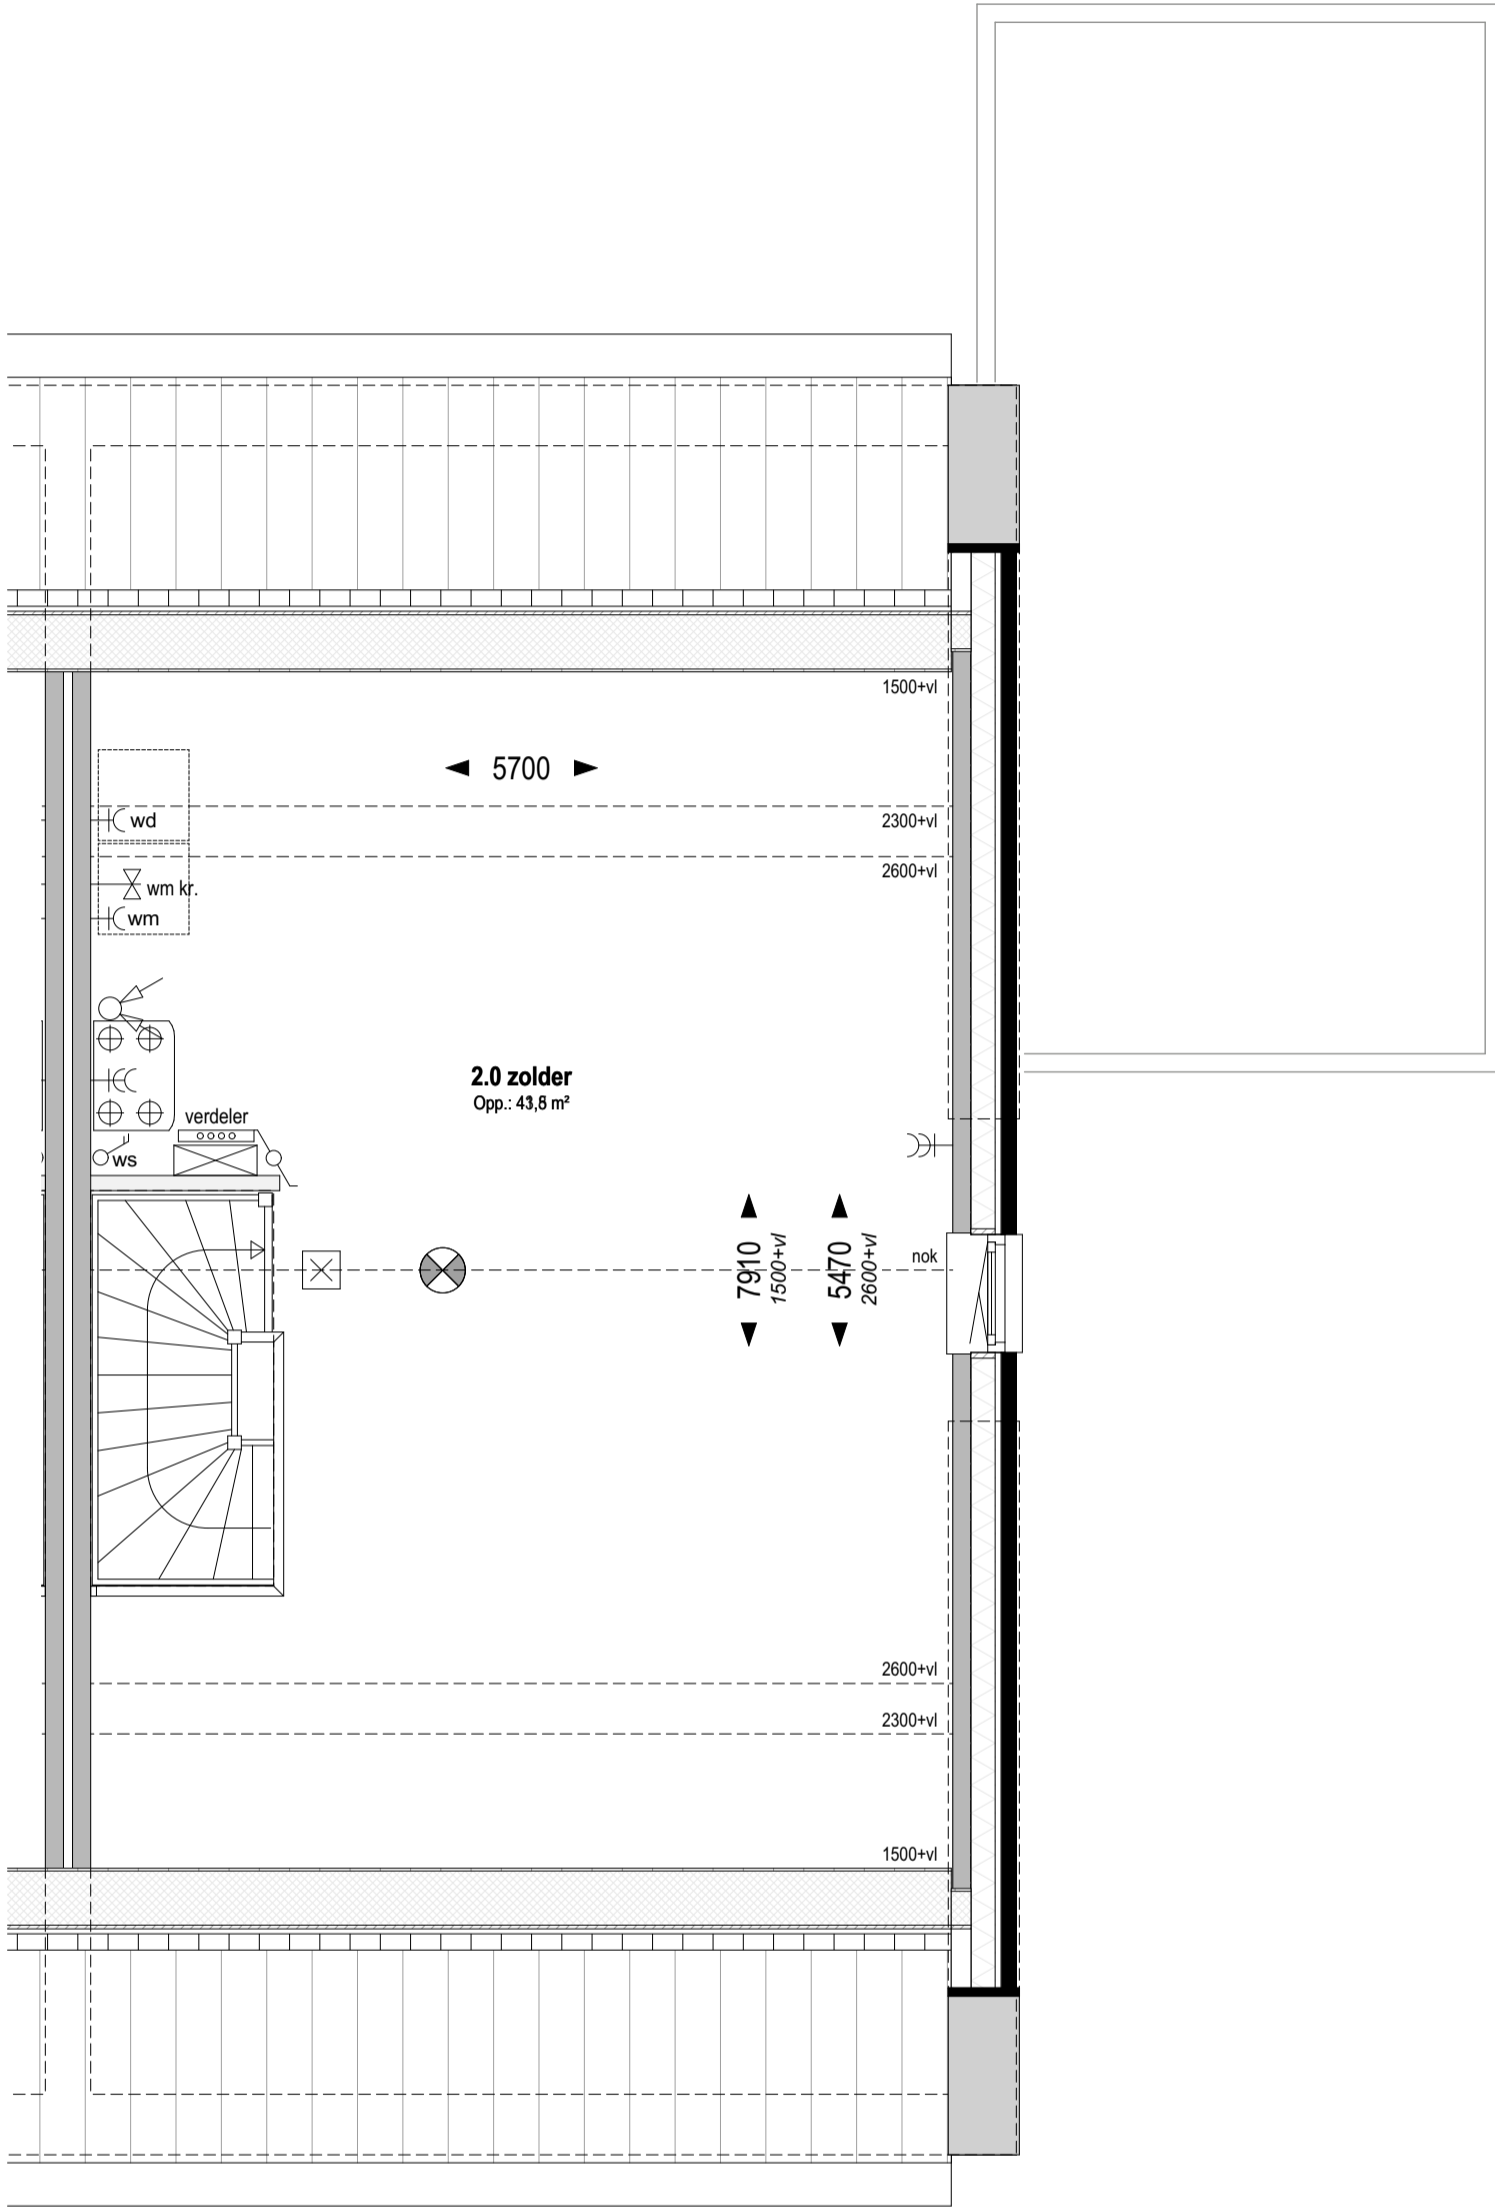

**Bouwnr. 309, 313**

gespiegeld: Bouwnr. 310, 314, 316 en 321

**Type H**

Tweekapper, 6000x11100

**Zolder Peil=0 (1:50)**

**weusten liedenbaum**  
architecten

Utrechtseweg 167  
6812 AC Arnhem

026 443 6972  
info@weustenliedenbaum.nl  
www.weustenliedenbaum.nl

Project  
**"Hoog Dalem" Deelgebied B6 - Gorinchem**

Onderdeel  
zolder - Bnr(s) 309,310,313,314,316,321 - BASIS

Datum  
02-12-2019

Wijziging B

Wijziging D

Wijziging A  
24-09-2020

Wijziging C

Wijziging E

Project nummer

**18-2030**


Status

Schaal

1:50

Tekening nummer

**VK - 506-03**

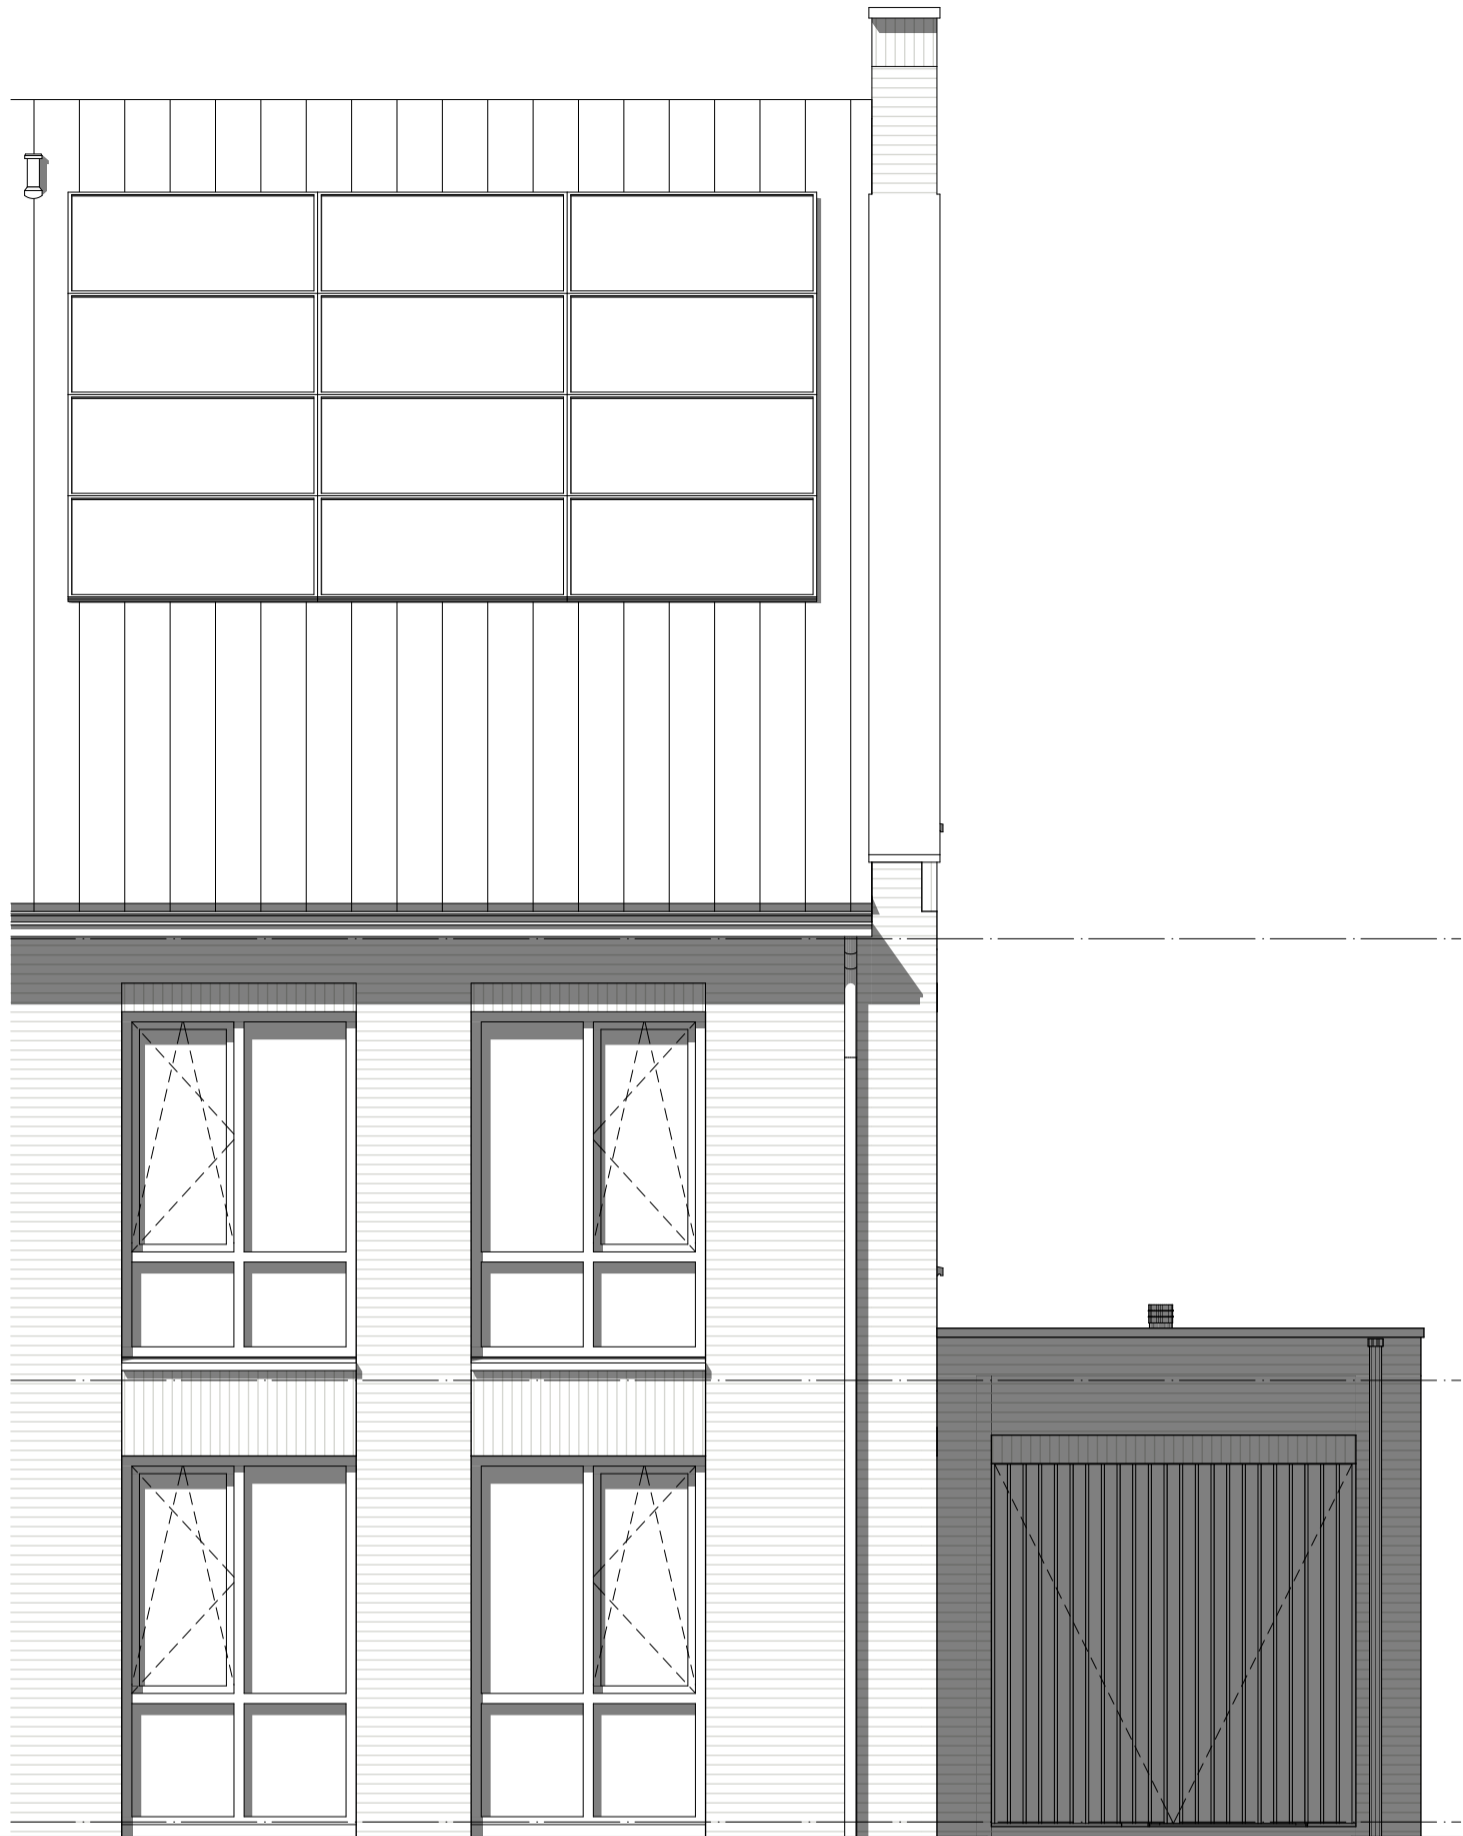

**Bouwnr. 309, 313**

*gespiegeld: Bouwnr. 310, 314, 316 en 321*

**Type H**

*Tweekapper, 6000x11100*

**Voorgevel (1:50)**

**weusten liedenbaum**  
architecten

Utrechtseweg 167  
6812 AC Arnhem

026 443 6972  
info@weustenliedenbaum.nl  
www.weustenliedenbaum.nl

Project  
**"Hoog Dalem" Deelgebied B6 - Gorinchem**

Onderdeel  
voorgevel - Bnr(s) 309,310,313,314,316,321 - BASIS

Datum  
02-12-2019

Wijziging B

Wijziging D

Wijziging A

Wijziging C

Wijziging E

Project nummer

**18-2030**


Status

Schaal

1:50

Tekening nummer

**VK - 506-04**

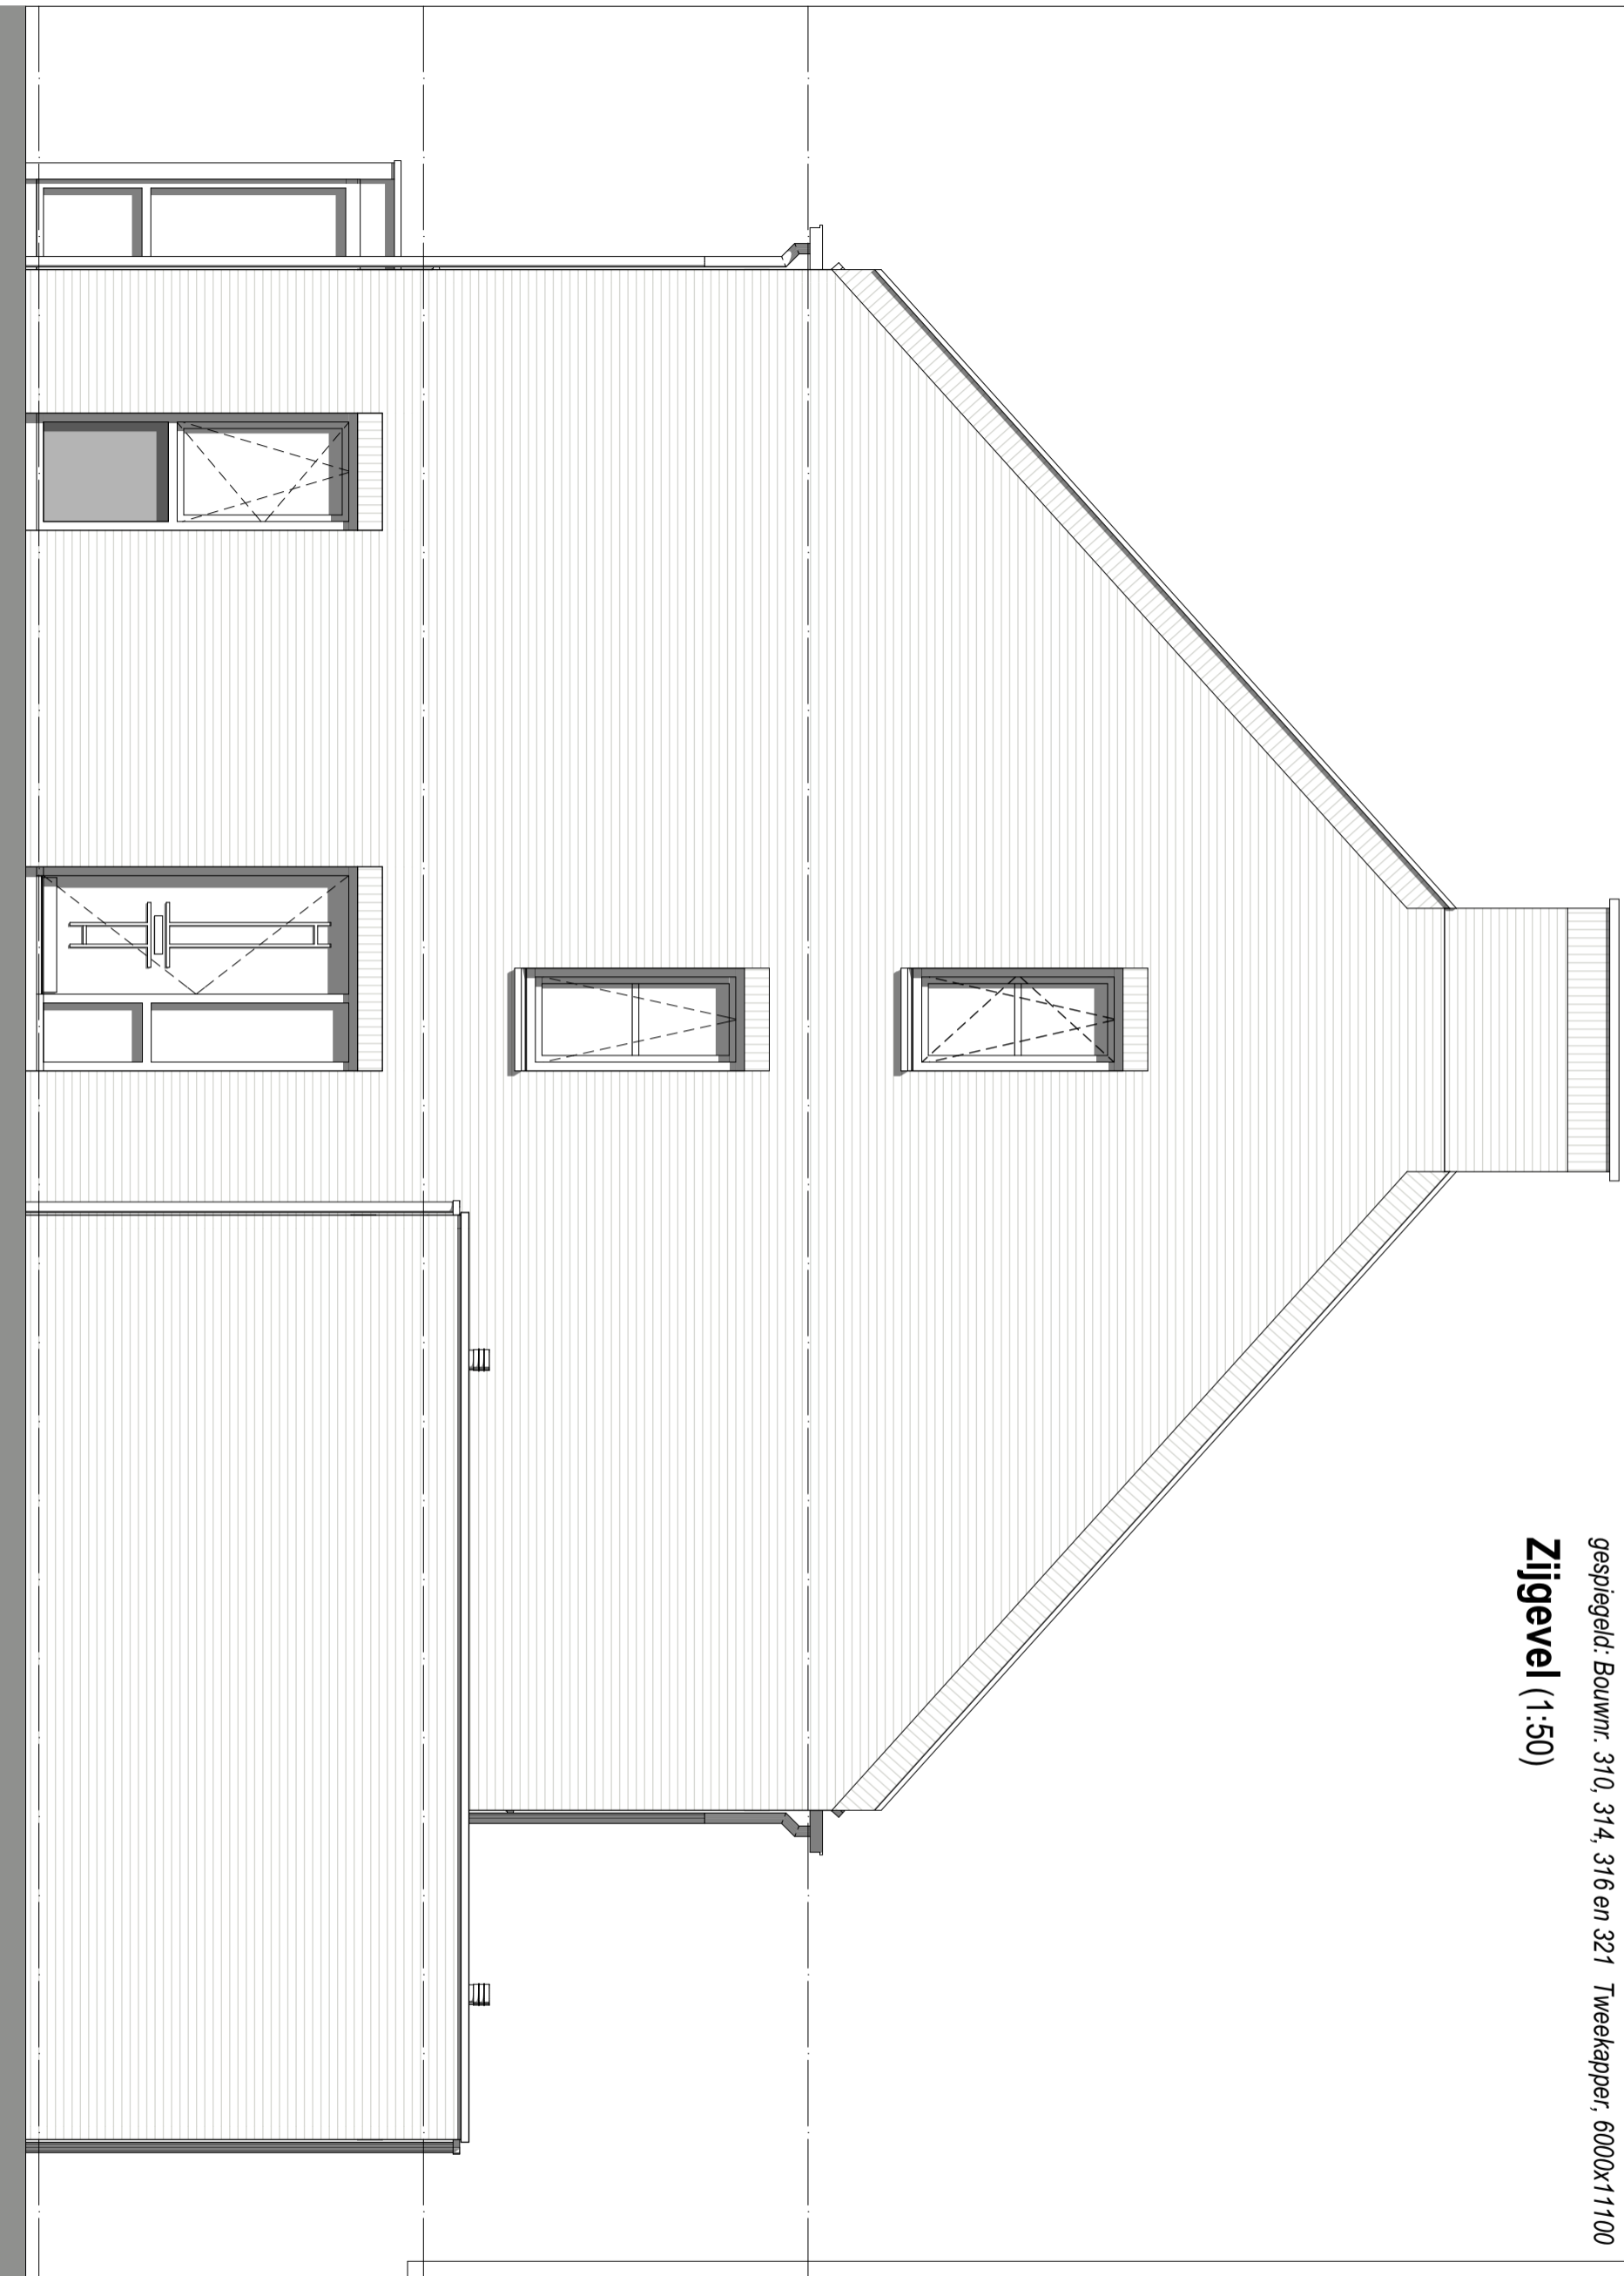

**Bouwnr. 309, 313**  
 gespiegeld: Bouwnr. 310, 314, 316 en 321 Tweekapper, 6000x11100  
**Zijgevel (1:50)**

**Type H**

**weusten liedenbaum**  
 architecten

Utrechtseweg 167  
 6812 AC Arnhem  
  
 026 443 6972  
 info@weustenliedenbaum.nl  
 www.weustenliedenbaum.nl

Project  
**"Hoog Dalem" Deelgebied B6 - Gorinchem**

Onderdeel  
 zijgevel - Bnr(s) 309,310,313,314,316,321 - BASIS

Datum  
 02-12-2019

Wijziging B

Wijziging D

Wijziging A

24-09-2020

Wijziging C

Wijziging E

Project nummer

**18-2030**

Status

Schaal

1:50

Tekening nummer

**VK - 506-05**



**Bouwnr. 309, 313**

*gespiegeld: Bouwnr. 310, 314, 316 en 321*

**Type H**

*Tweekapper, 6000x11100*

**Achtergevel (1:50)**

**weusten liedenbaum**  
architecten

Utrechtseweg 167  
6812 AC Arnhem

026 443 6972  
info@weustenliedenbaum.nl  
www.weustenliedenbaum.nl

Project  
**"Hoog Dalem" Deelgebied B6 - Gorinchem**

Onderdeel  
achtergevel - Bnr(s) 309,310,313,314,316,321 - BASIS

Datum  
02-12-2019

Wijziging B

Wijziging D

Wijziging A  
24-09-2020

Wijziging C

Wijziging E

Project nummer

**18-2030**

Status

Schaal

1:50

Tekening nummer

**VK - 506-06**