


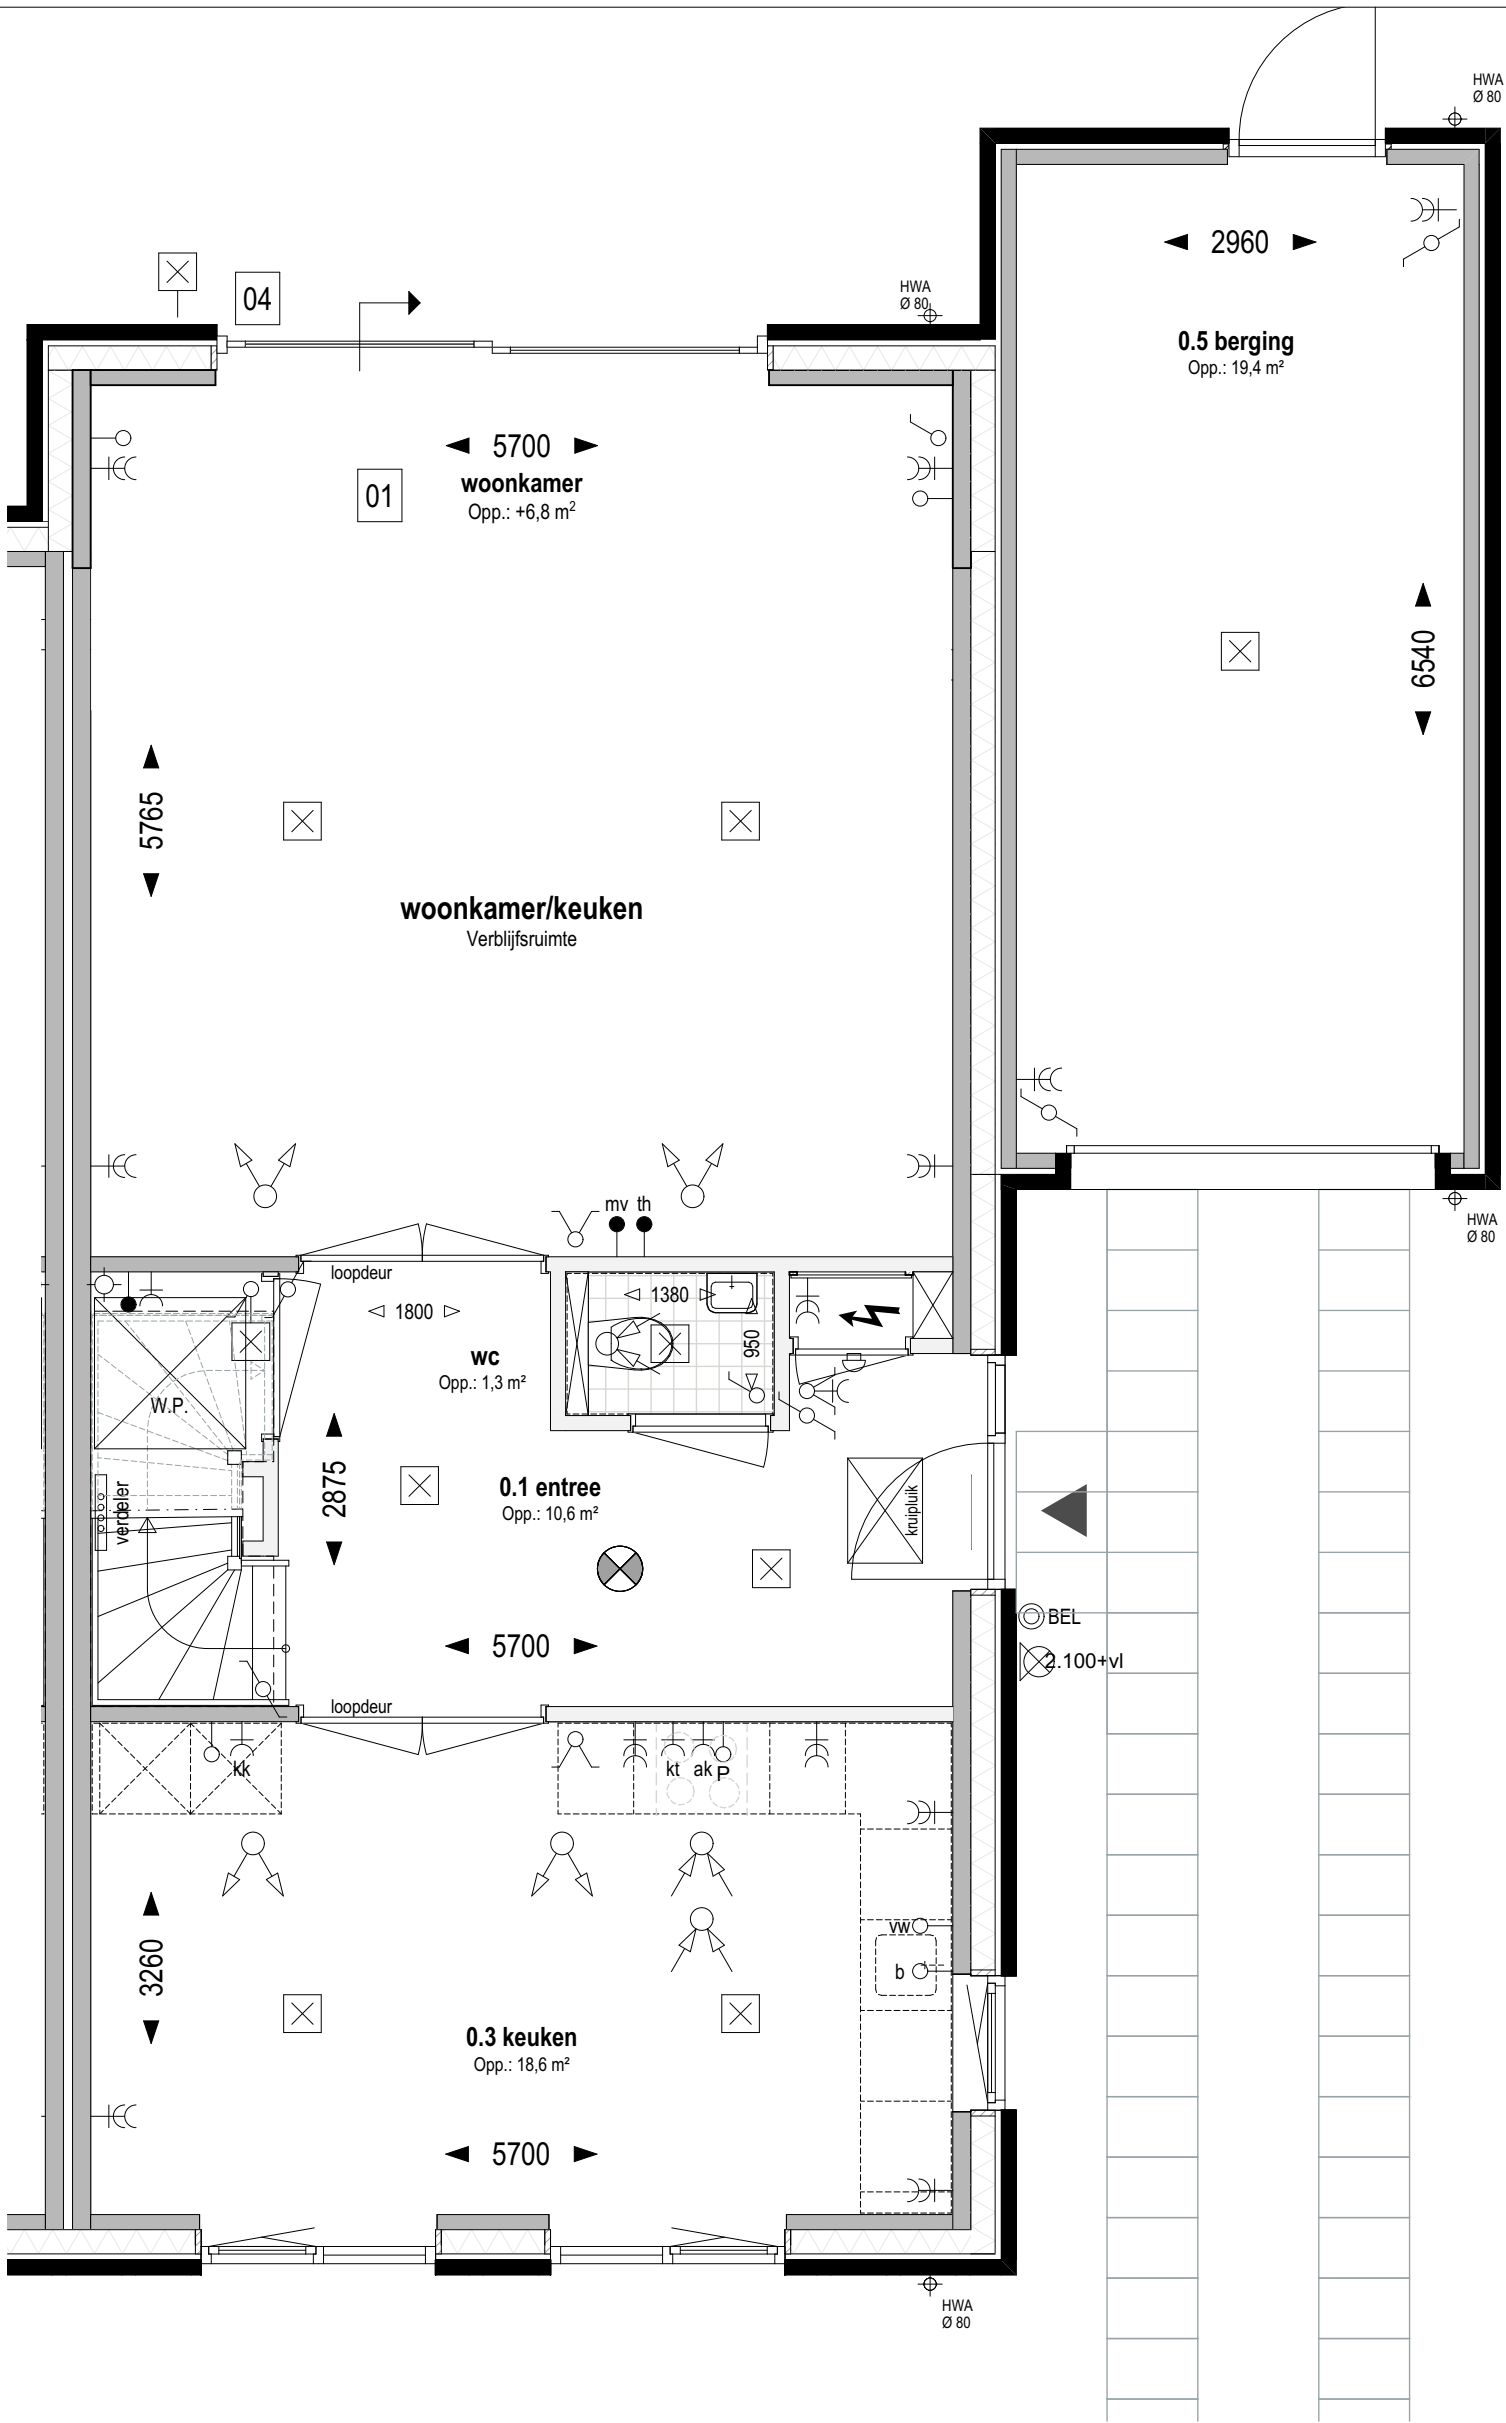

Overige optie mogelijkheden:
in plaats van een pui met schuifdeur (optie 04) kan men ook kiezen voor een pui met dubbele tuindeuren (optie 18)

Bouwnr. 309, 313

gespiegeld: Bouwnr. 310, 314, 316 en 321

Type H

Tweekapper, 6000x11100

Begane grond Peil=0 (1:50)

- 01 Uitbreiding 1200mm aan achterzijde woning
- 04 Schuifpui in achtergevel ipv basis


weusten liedenbaum
architecten

Utrechtseweg 167
6812 AC Arnhem

026 443 6972
info@weustenliedenbaum.nl
www.weustenliedenbaum.nl

Project	"Hoog Dalem" Deelgebied B6 - Gorinchem	
Onderdeel	begane grond - uitbreiding 1200mm	
Datum	02-12-2019	Wijziging A 24-09-2020
Wijziging B		Wijziging C
Wijziging D		Wijziging E

Project nummer	18-2030
Status	
Schaal	1:50
Tekening nummer	VK - 506a

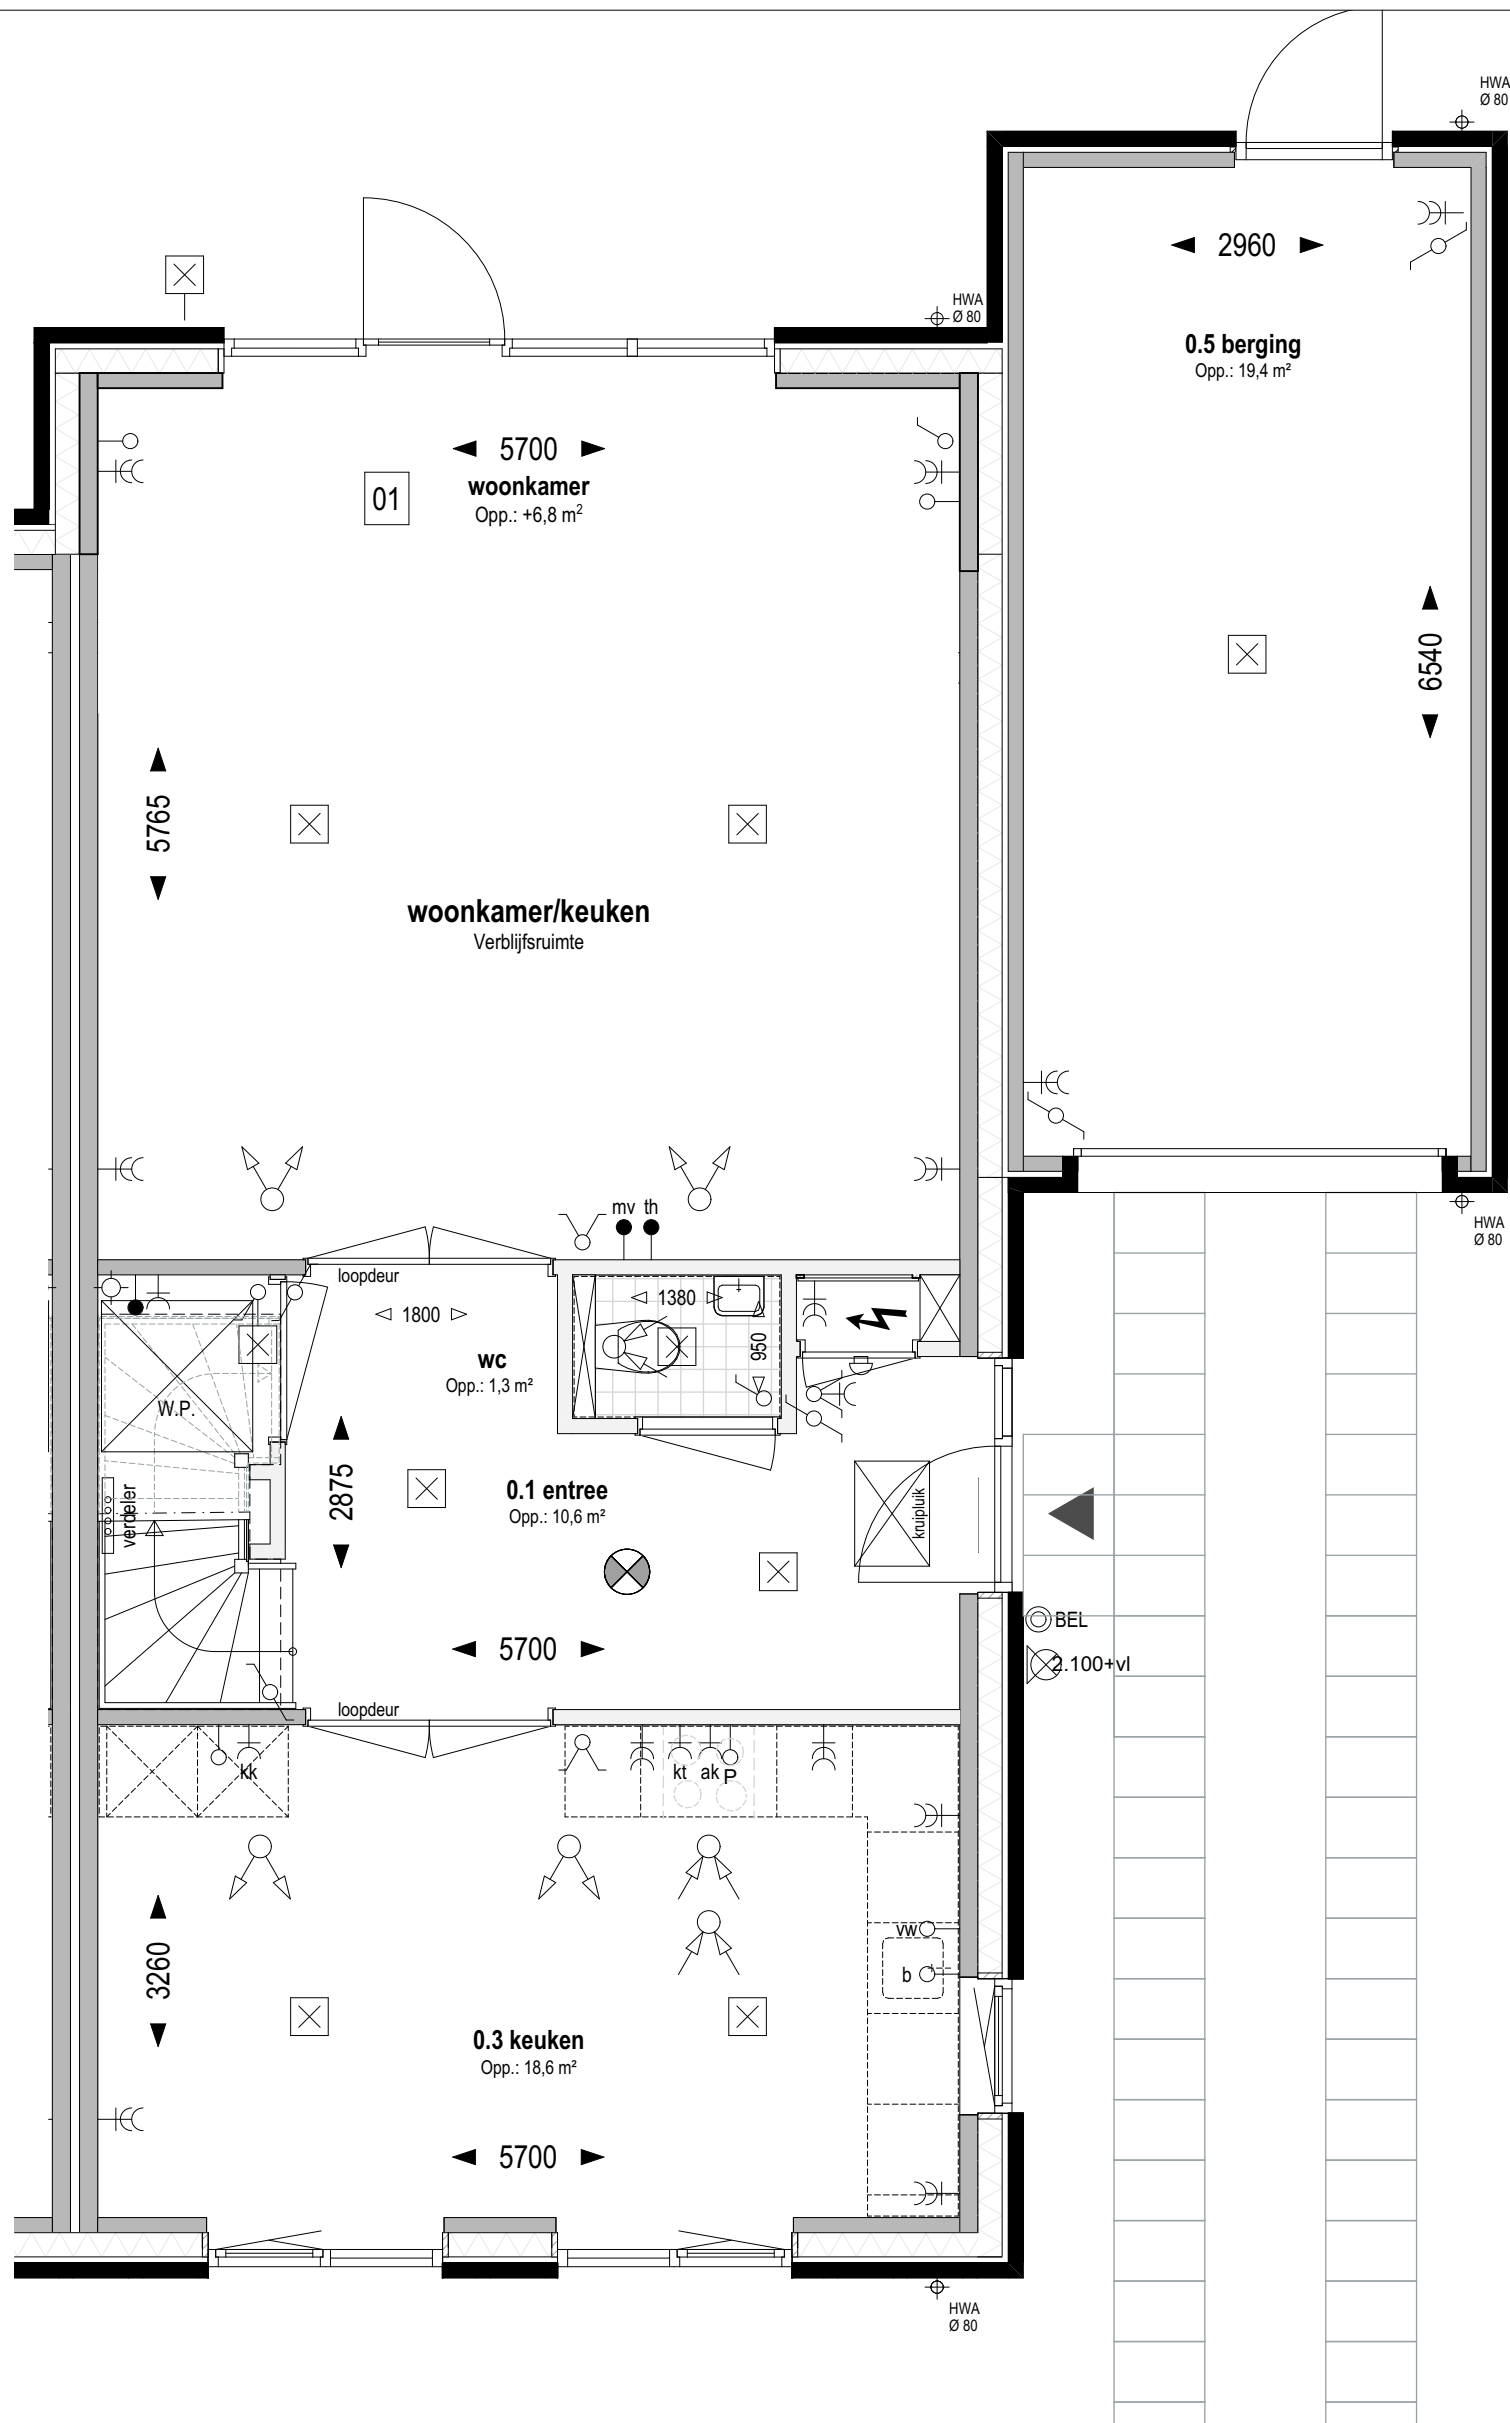

Overige optie mogelijkheden:
in plaats van een standaard pui met enkele deur kan men ook kiezen voor een pui met schuifdeur (optie 04) of een pui met dubbele tuindeuren (optie 18)

Bouwnr. 309, 313

gespiegeld: Bouwnr. 310, 314, 316 en 321

Type H

Tweekapper, 6000x11100

Begane grond Peil=0 (1:50)

01 Uitbreiding 1200mm aan achterzijde woning

weusten liedenbaum
architecten

Utrechtseweg 167
6812 AC Arnhem

026 443 6972
info@weustenliedenbaum.nl
www.weustenliedenbaum.nl

Project
"Hoog Dalem" Deelgebied B6 - Gorinchem

Onderdeel

begane grond - uitbreiding 1200mm

Datum
02-12-2019

Wijziging A
24-09-2020

Wijziging B

Wijziging C

Wijziging D

Wijziging E

Project nummer

18-2030


Status

Schaal

1:50

Tekening nummer

VK - 506aa

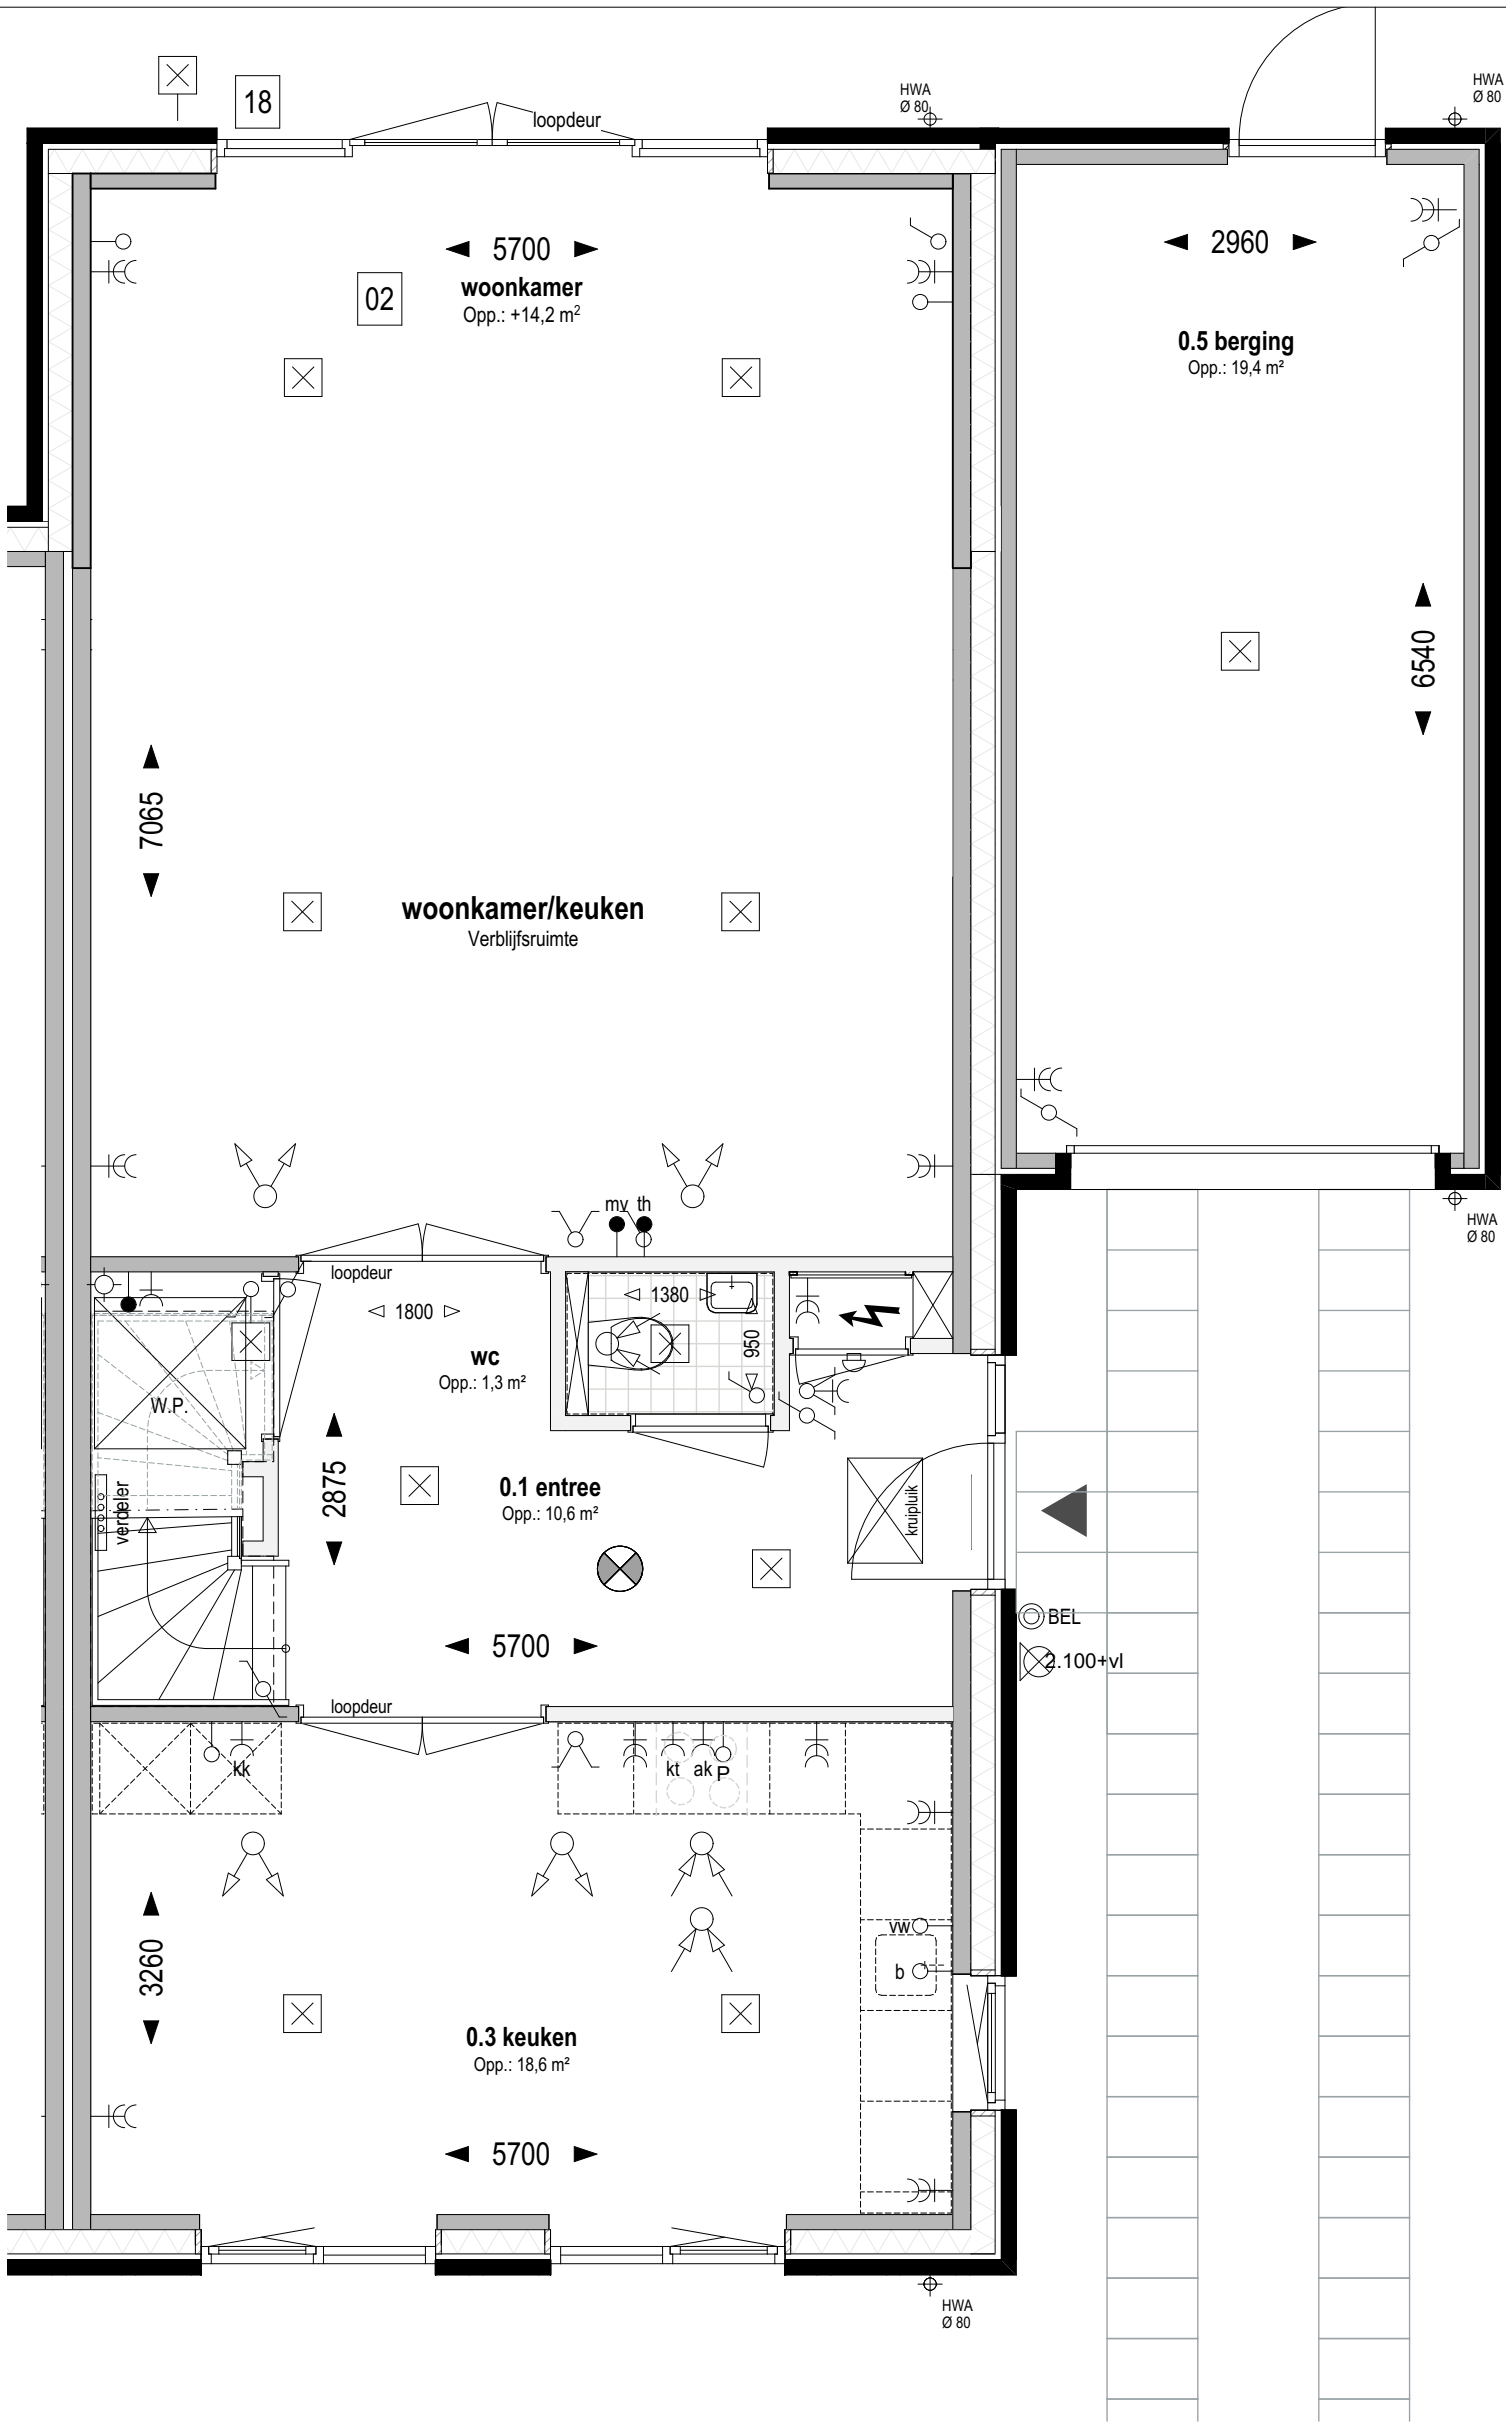

Overige optie mogelijkheden:
in plaats van een pui met dubbele tuindeuren (optie 18) kan men ook kiezen voor een pui met schuifdeur (optie 04)

Bouwnr. 309, 313

gespiegeld: Bouwnr. 310, 314, 316 en 321

Type H

Tweekapper, 6000x11100

Begane grond Peil=0 (1:50)

- 02 Uitbreiding 2500mm aan achterzijde woning
- 18 Pui met dubbele tuindeuren in achtergevel ipv basis pui


weusten liedenbaum
architecten

Utrechtseweg 167
6812 AC Arnhem

026 443 6972
info@weustenliedenbaum.nl
www.weustenliedenbaum.nl

Project	"Hoog Dalem" Deelgebied B6 - Gorinchem	
Onderdeel	begane grond - uitbreiding 2500mm	
Datum	02-12-2019	Wijziging A 24-09-2020
Wijziging B		Wijziging C
Wijziging D		Wijziging E

Project nummer	18-2030
Status	
Schaal	1:50
Tekening nummer	VK - 506b

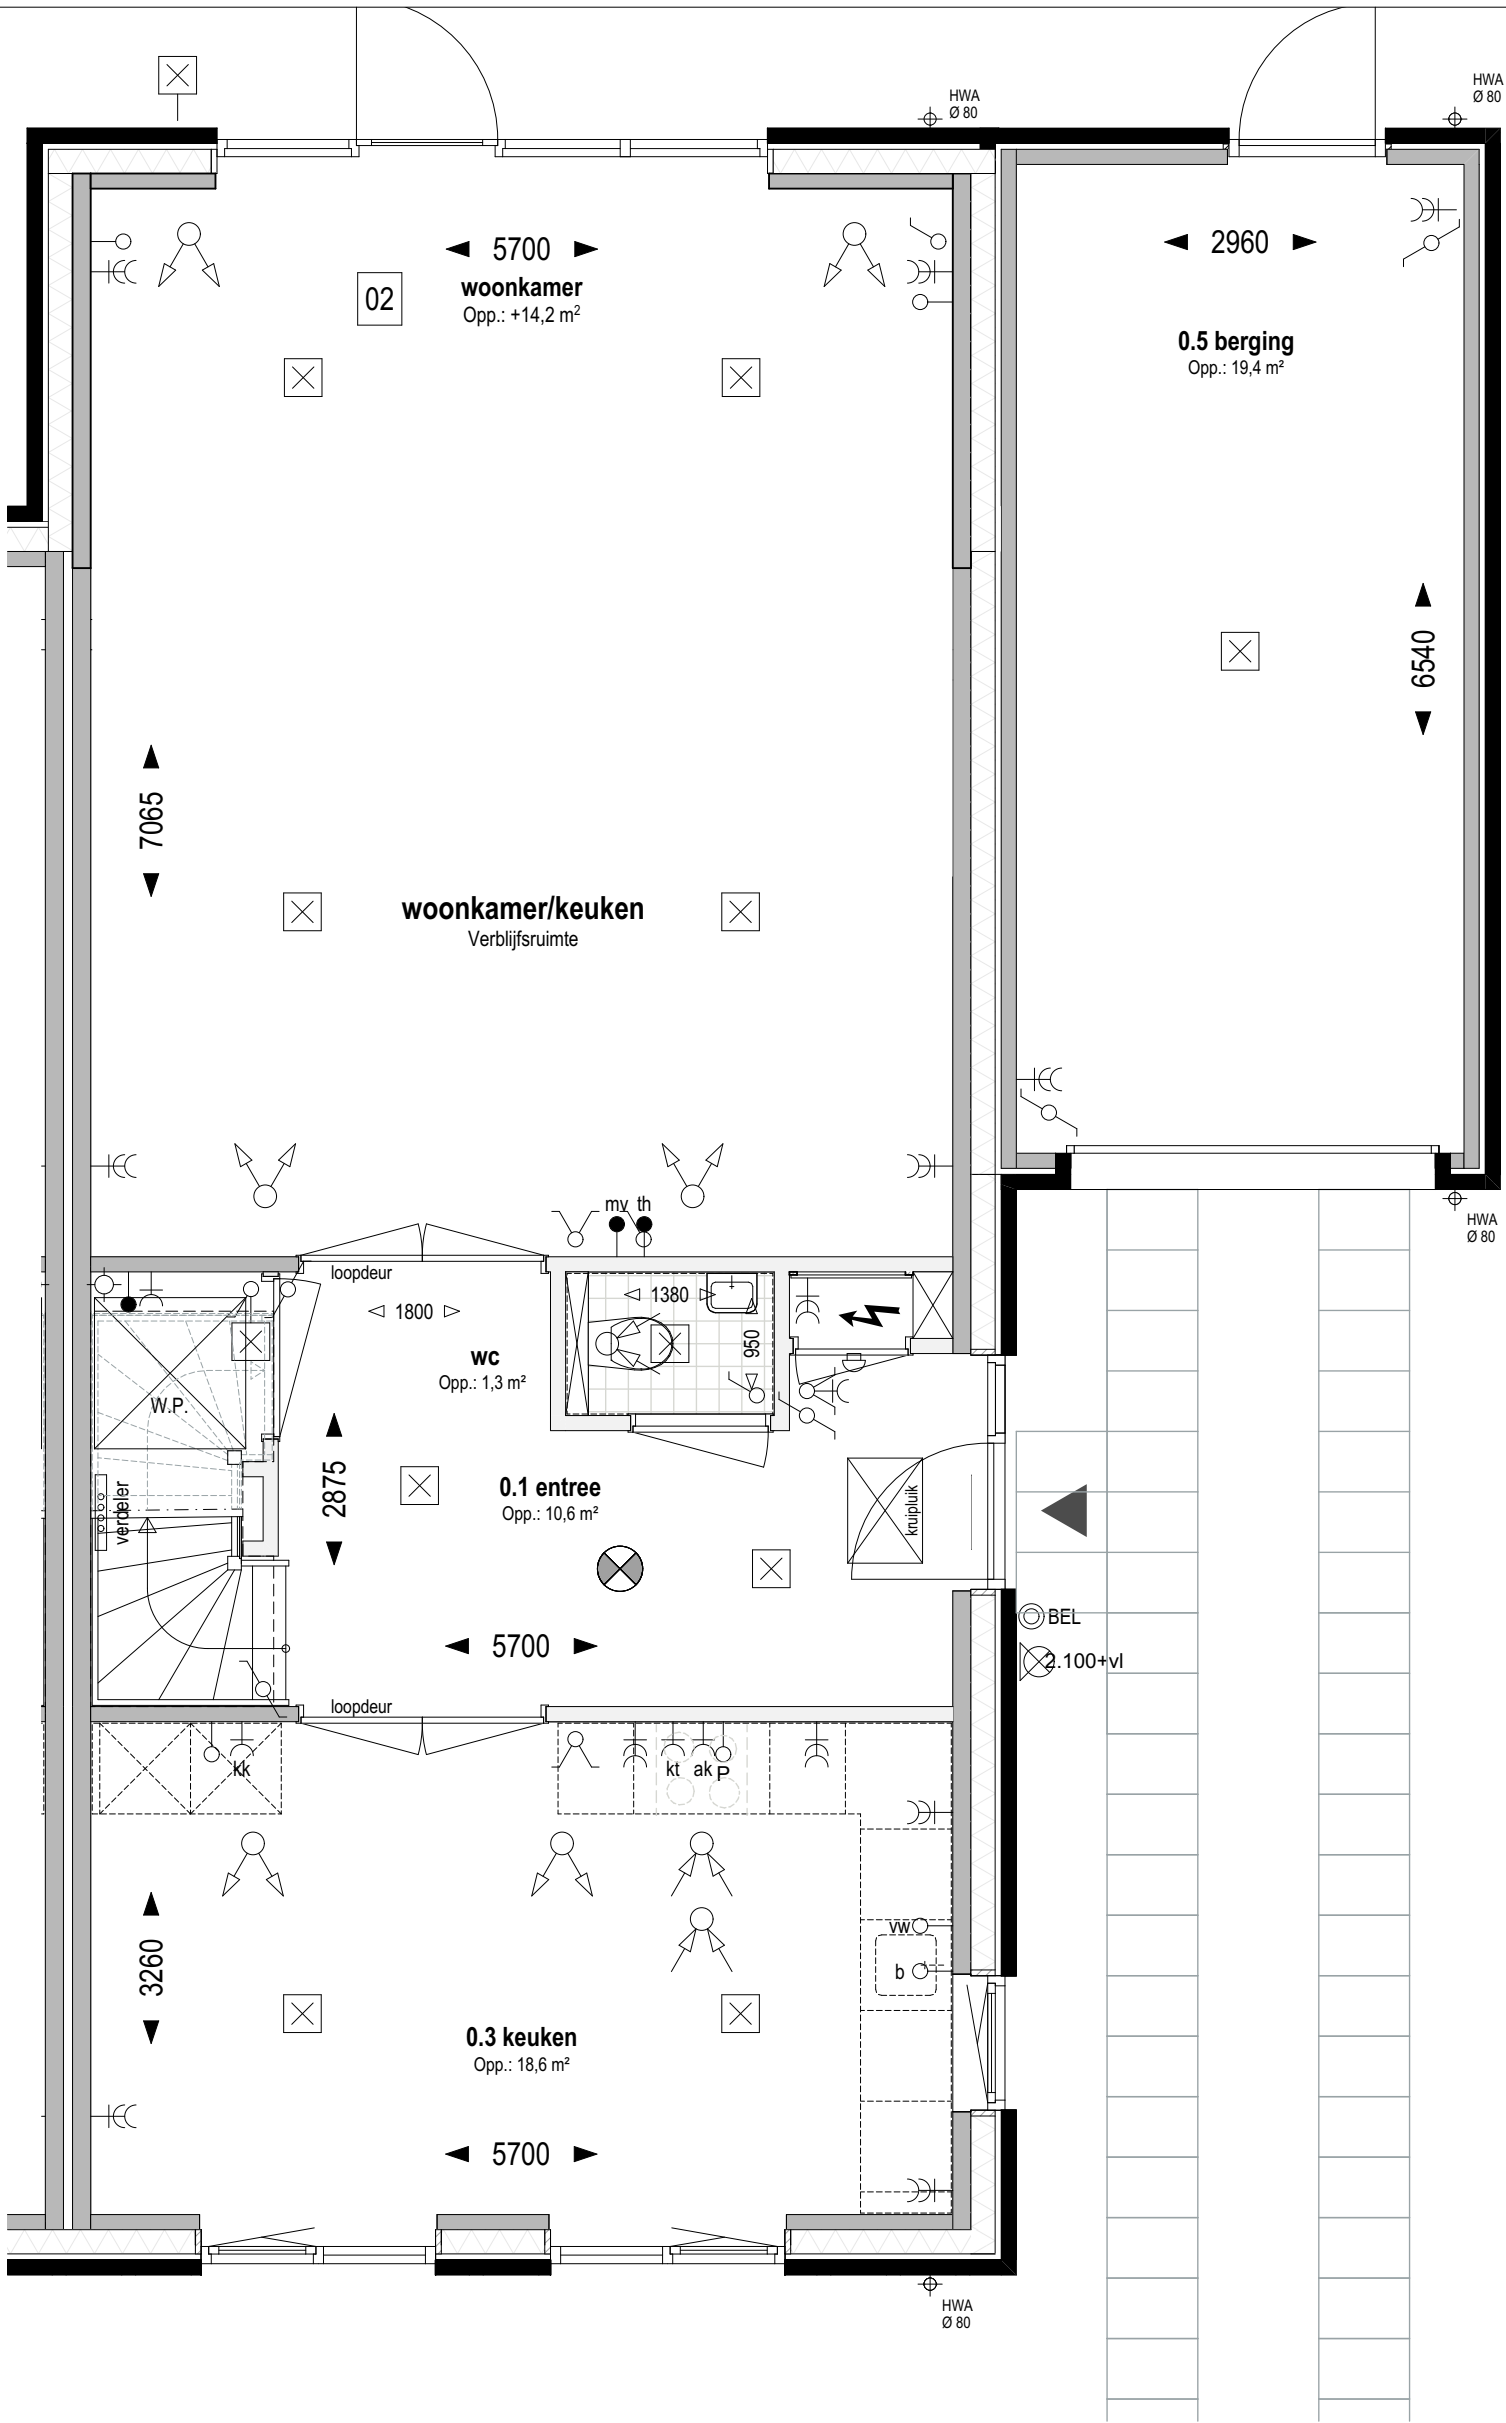

Overige optie mogelijkheden:
in plaats van een standaard pui met enkele deur kan men ook kiezen voor een pui met schuifdeur (optie 04) of een pui met dubbele tuindeuren (optie 18)

Bouwnr. 309, 313

gespiegeld: Bouwnr. 310, 314, 316 en 321

Type H

Tweekapper, 6000x11100

Begane grond Peil=0 (1:50)

02

Uitbreiding 2500mm aan achterzijde woning

weusten liedenbaum
architecten

Utrechtseweg 167
6812 AC Arnhem

026 443 6972
info@weustenliedenbaum.nl
www.weustenliedenbaum.nl

Project
"Hoog Dalem" Deelgebied B6 - Gorinchem

Onderdeel

begane grond - uitbreiding 2500mm

Datum
02-12-2019

Wijziging A
24-09-2020

Wijziging B

Wijziging C

Wijziging D

Wijziging E

Project nummer

18-2030


Status

Schaal

1:50

Tekening nummer

VK - 506bb

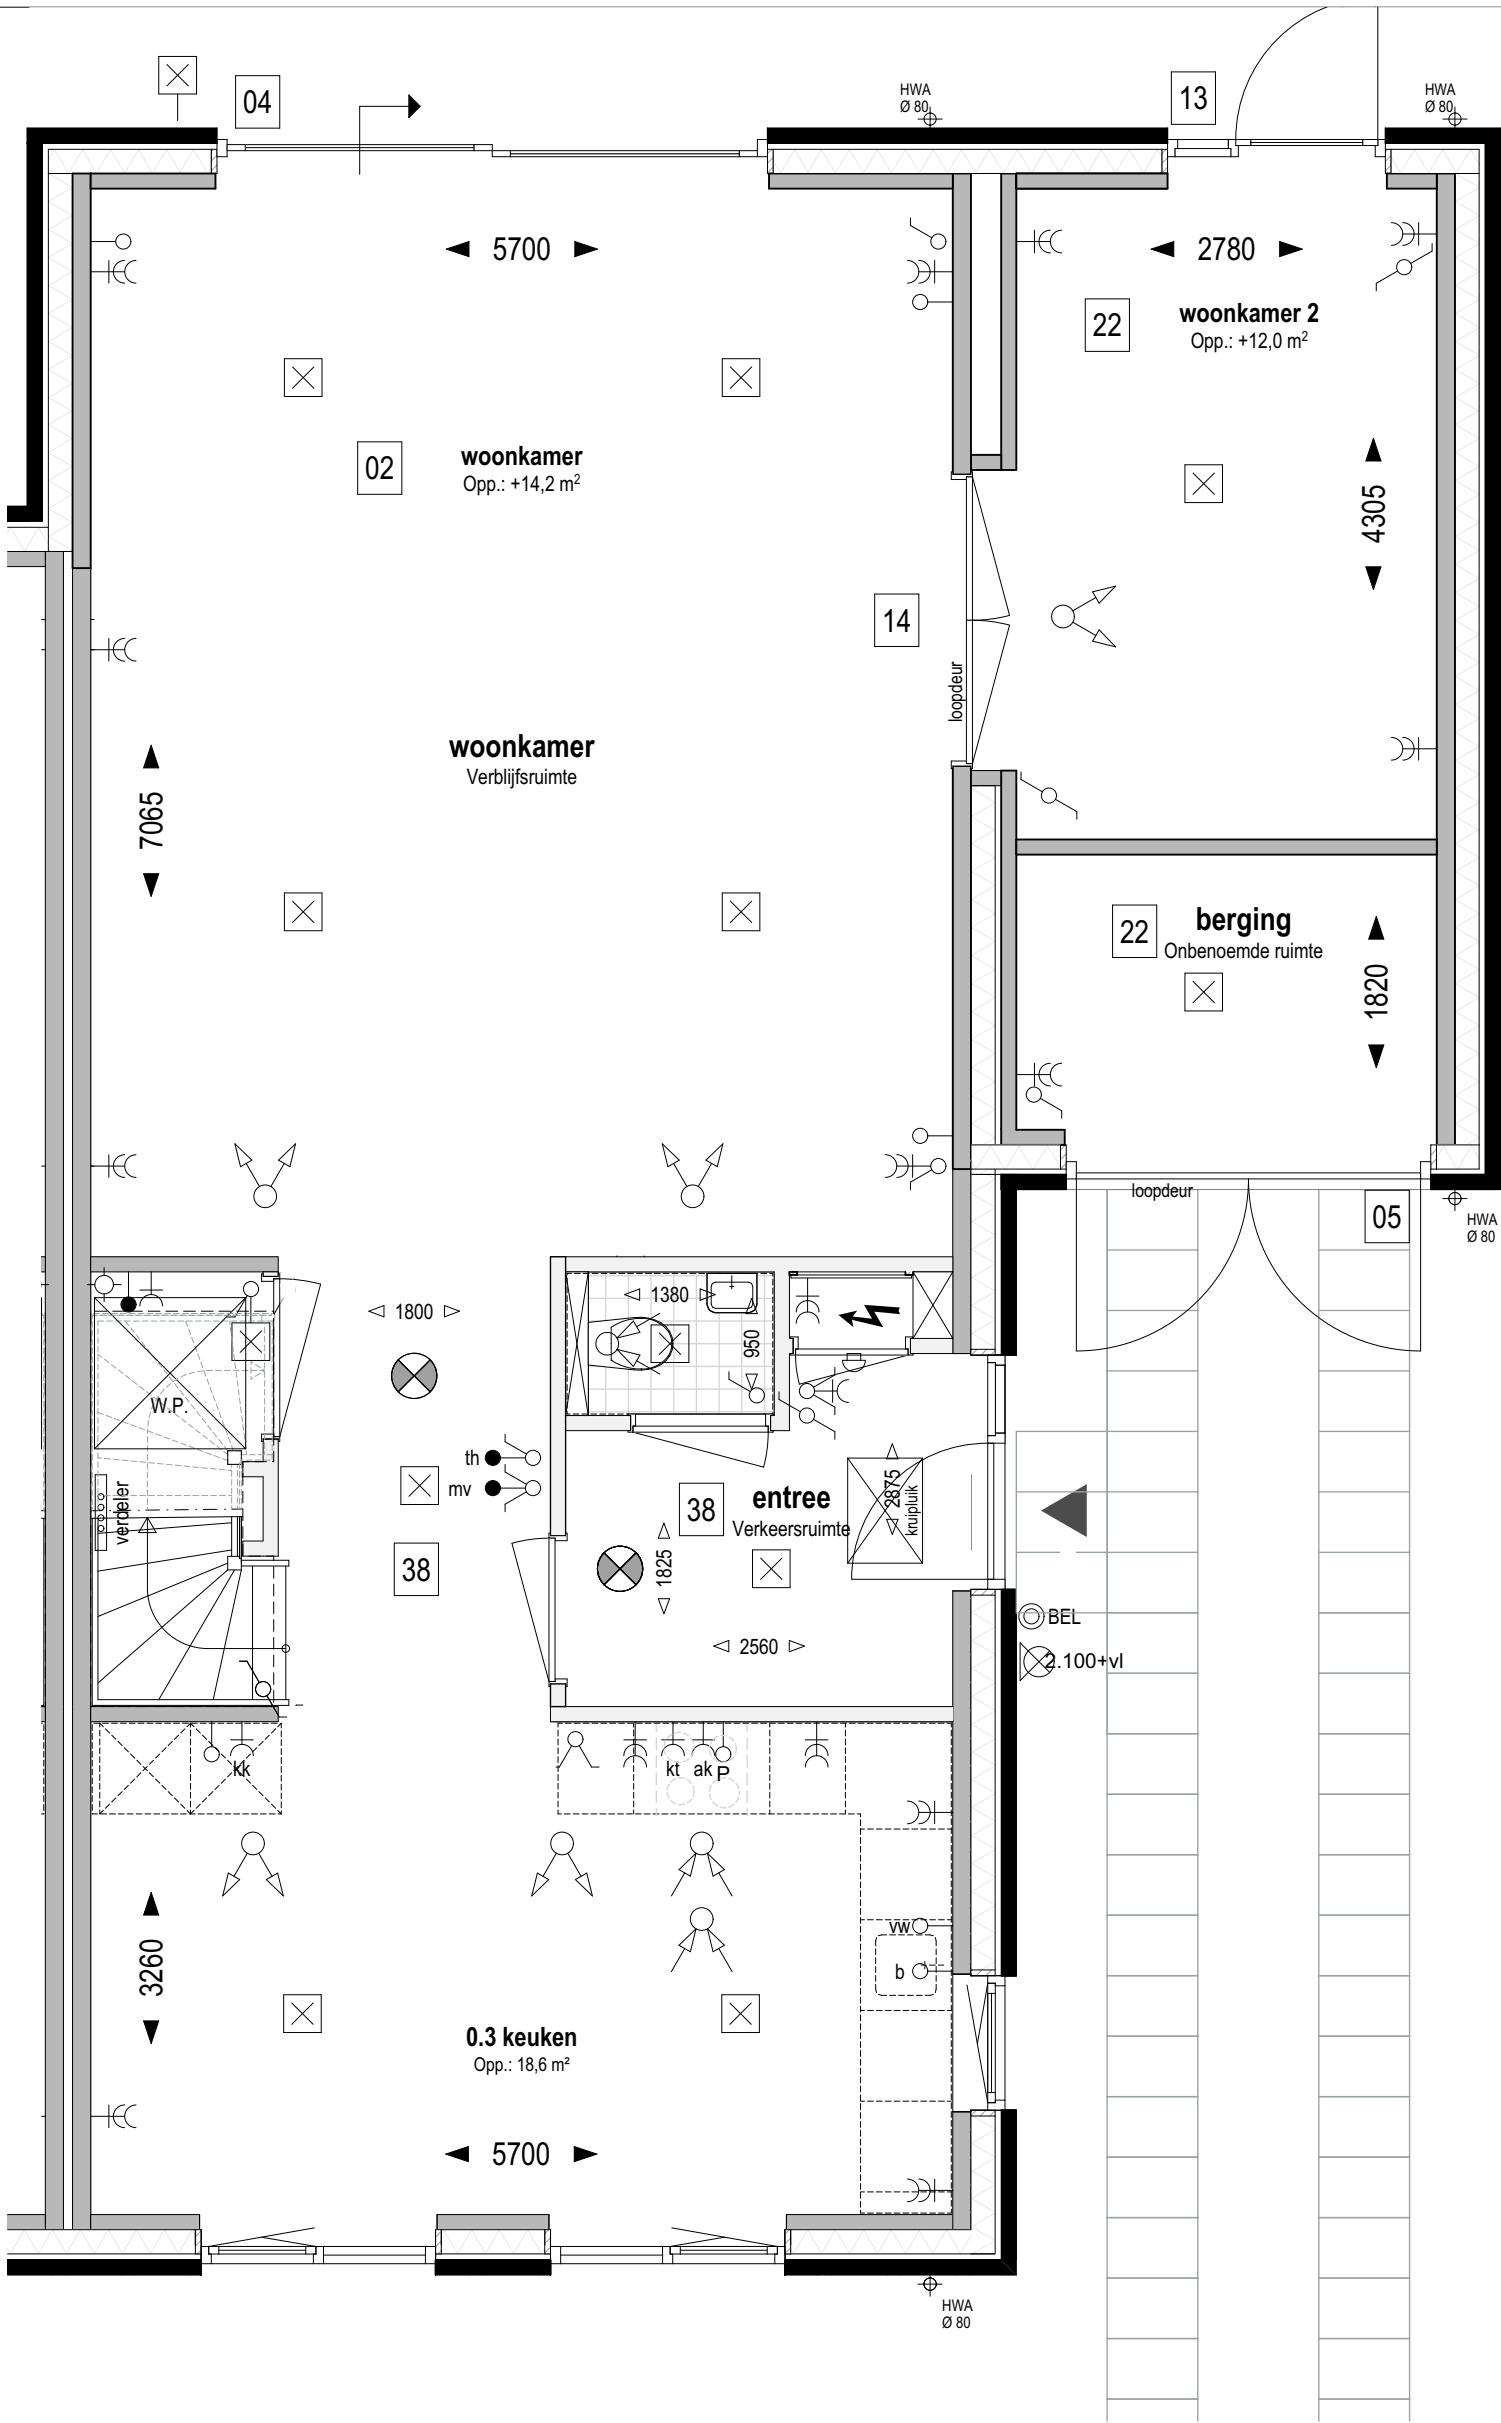

Overige optie mogelijkheden:

in plaats van een pui met schuifdeur (optie 04) kan men ook kiezen voor een pui met dubbele tuindeuren (optie 18)

Bouwnr. 309, 313

gespiegeld: Bouwnr. 310, 314, 316 en 321

Type H

Tweekapper, 6000x11100

Begane grond Peil=0 (1:50)

- 02 Uitbreiding 2500mm aan achterzijde woning
- 04 Schuifpui in achtergevel ipv basis
- 05 Dubbele deur i.p.v. sectionaaldeur garage
- 13 Pui met enkele tuindeur + zijlicht in achtergevel ipv basis pui
- 14 Pui met dubbele deur tussen woonkamer en woonkamer 2
- 22 Indeling begane grond; garage indeling; berging (voorzijde) verblijfsruimte (achterzijde)
- 38 Indeling begane grond; entree verkleind; open verbinding tussen woonkamer en keuken


weusten liedenbaum
architecten

Utrechtseweg 167
6812 AC Arnhem

026 443 6972
info@weustenliedenbaum.nl
www.weustenliedenbaum.nl

Project
"Hoog Dalem" Deelgebied B6 - Gorinchem
Onderdeel
begane grond - uitbreiding 2500mm + indeling garage
Datum
02-12-2019
Wijziging A
24-09-2020
Wijziging B
Wijziging C
Wijziging D
Wijziging E

Project nummer
18-2030
Status
Schaal
1:50
Tekening nummer
VK - 506c

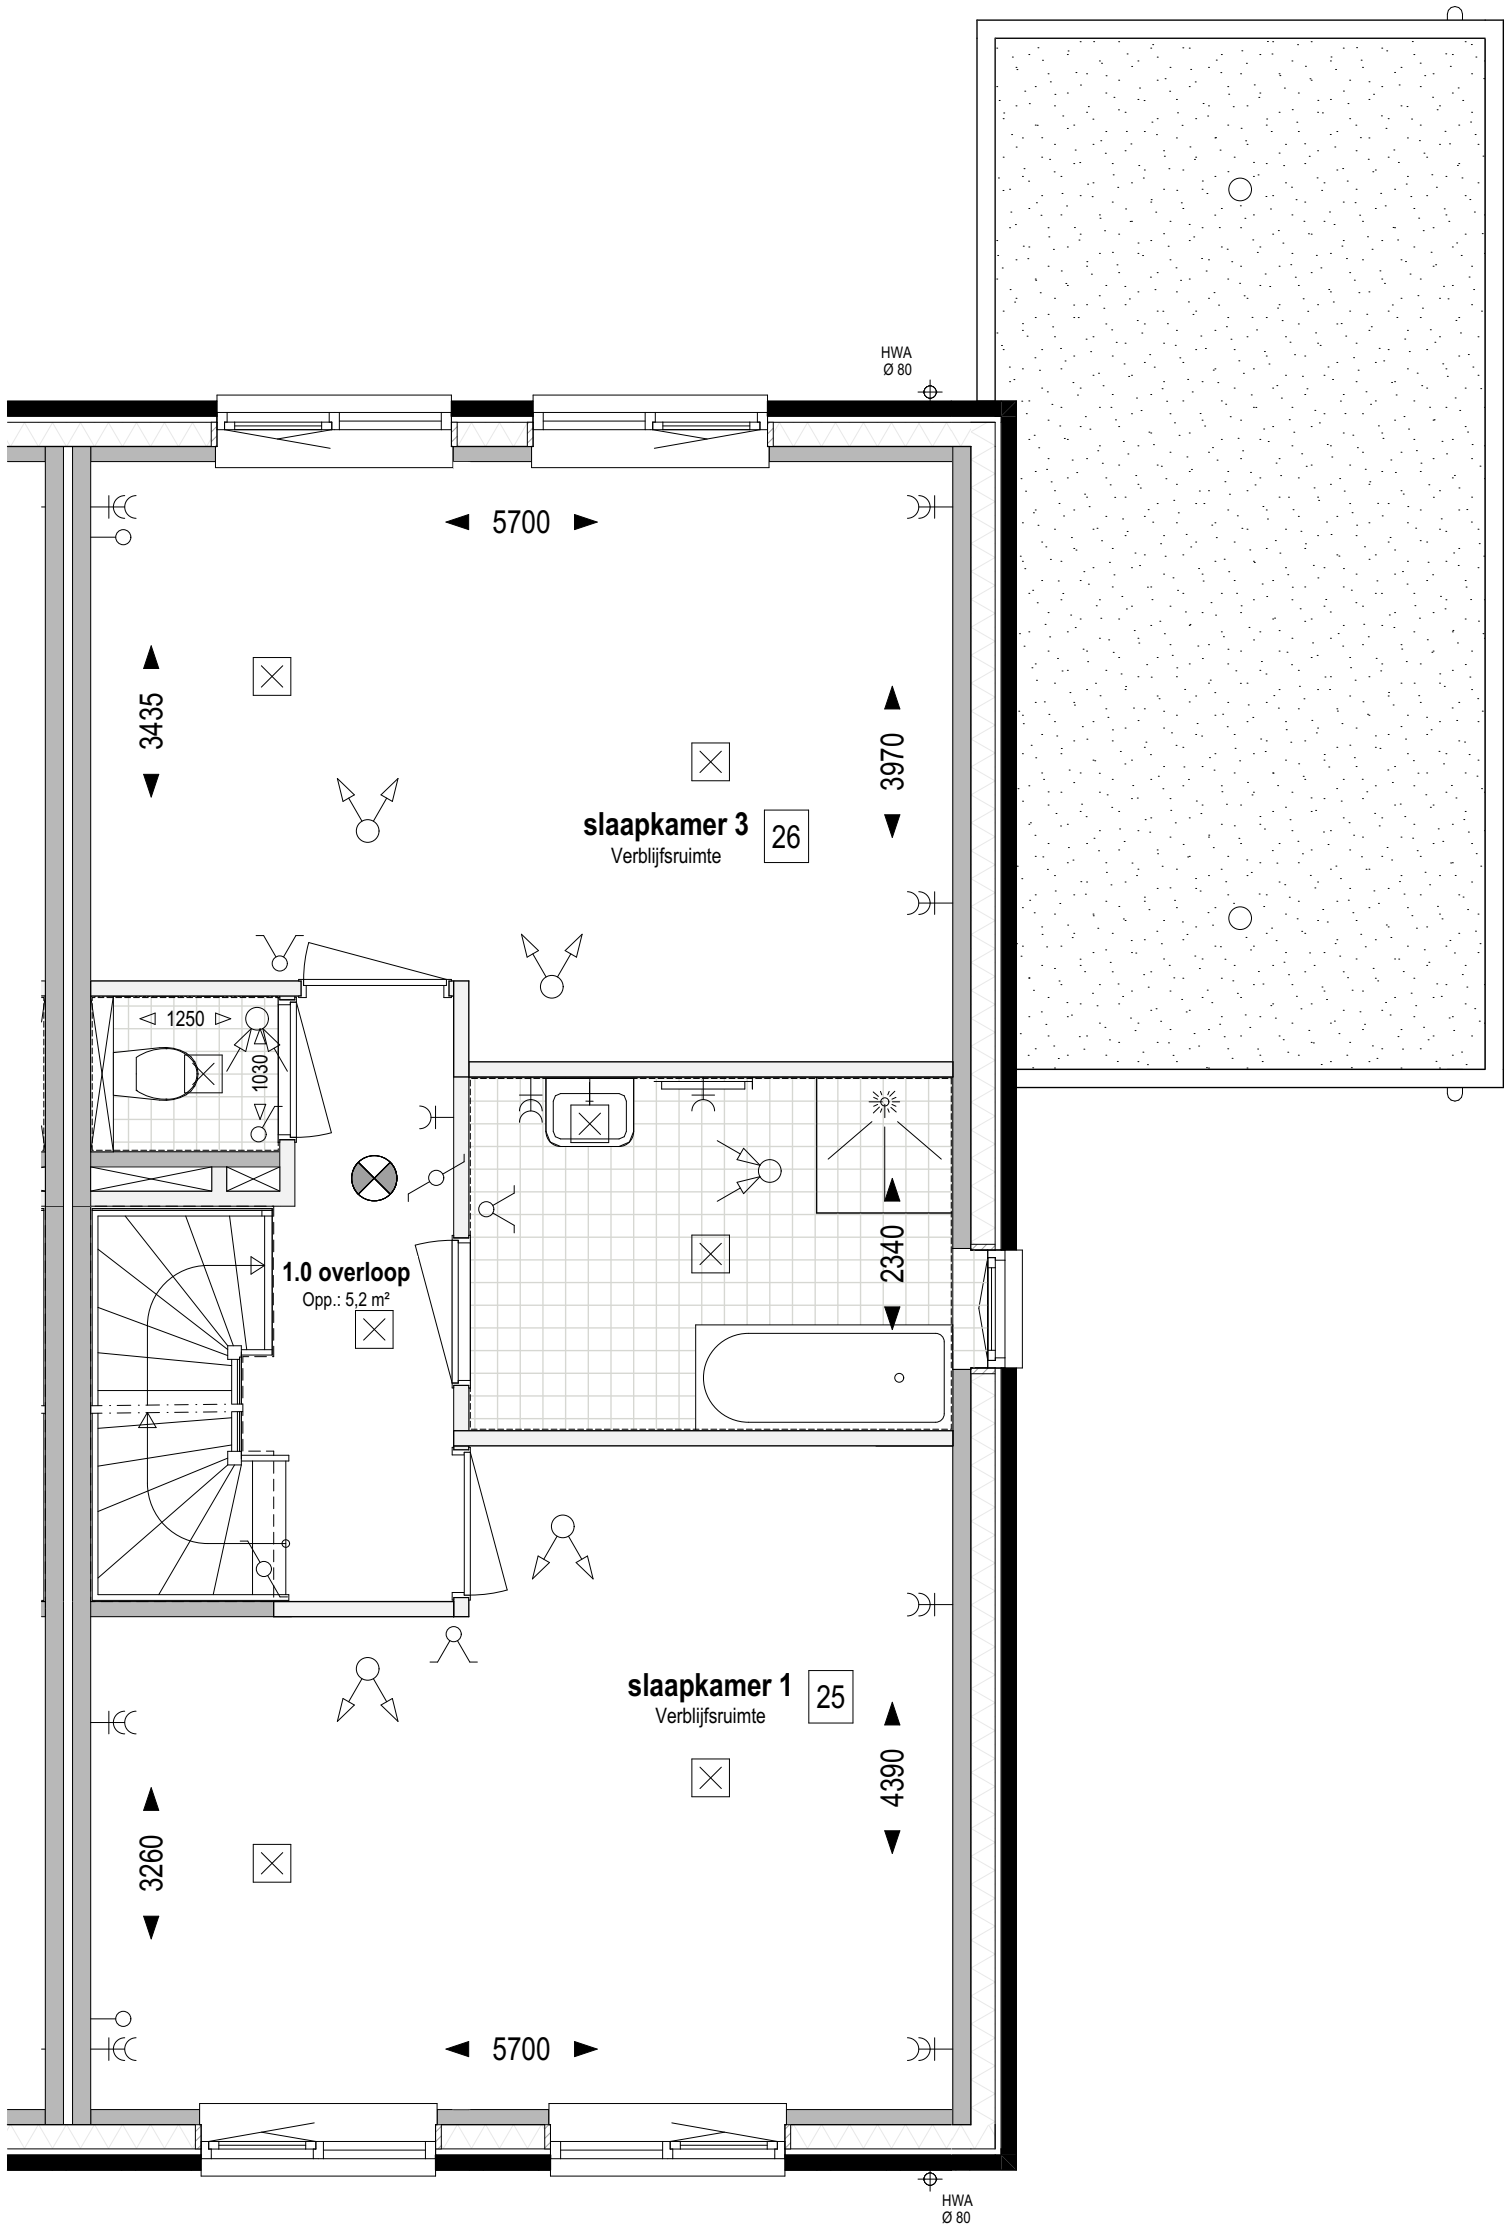

Bouwnr. 309, 313

gespiegeld: Bouwnr. 310, 314, 316 en 321

Type H

Tweekapper, 6000x11100

1e verdieping Peil=0 (1:50)

- 25 Indeling verdieping;
samenvoegen slaapkamer 1 en 2
- 26 Indeling verdieping;
samenvoegen slaapkamer 3 en 4


weusten liedenbaum
architecten

Utrechtseweg 167
6812 AC Arnhem

026 443 6972
info@weustenliedenbaum.nl
www.weustenliedenbaum.nl

Project	"Hoog Dalem" Deelgebied B6 - Gorinchem	
Onderdeel	1e verdieping - samenvoegen 1 en 2, 3 en 4	
Datum	02-12-2019	24-09-2020
Wijziging B		
Wijziging D		
Wijziging A		
Wijziging C		
Wijziging E		

Project nummer	18-2030
Status	
Schaal	1:50
Tekening nummer	VK - 506d

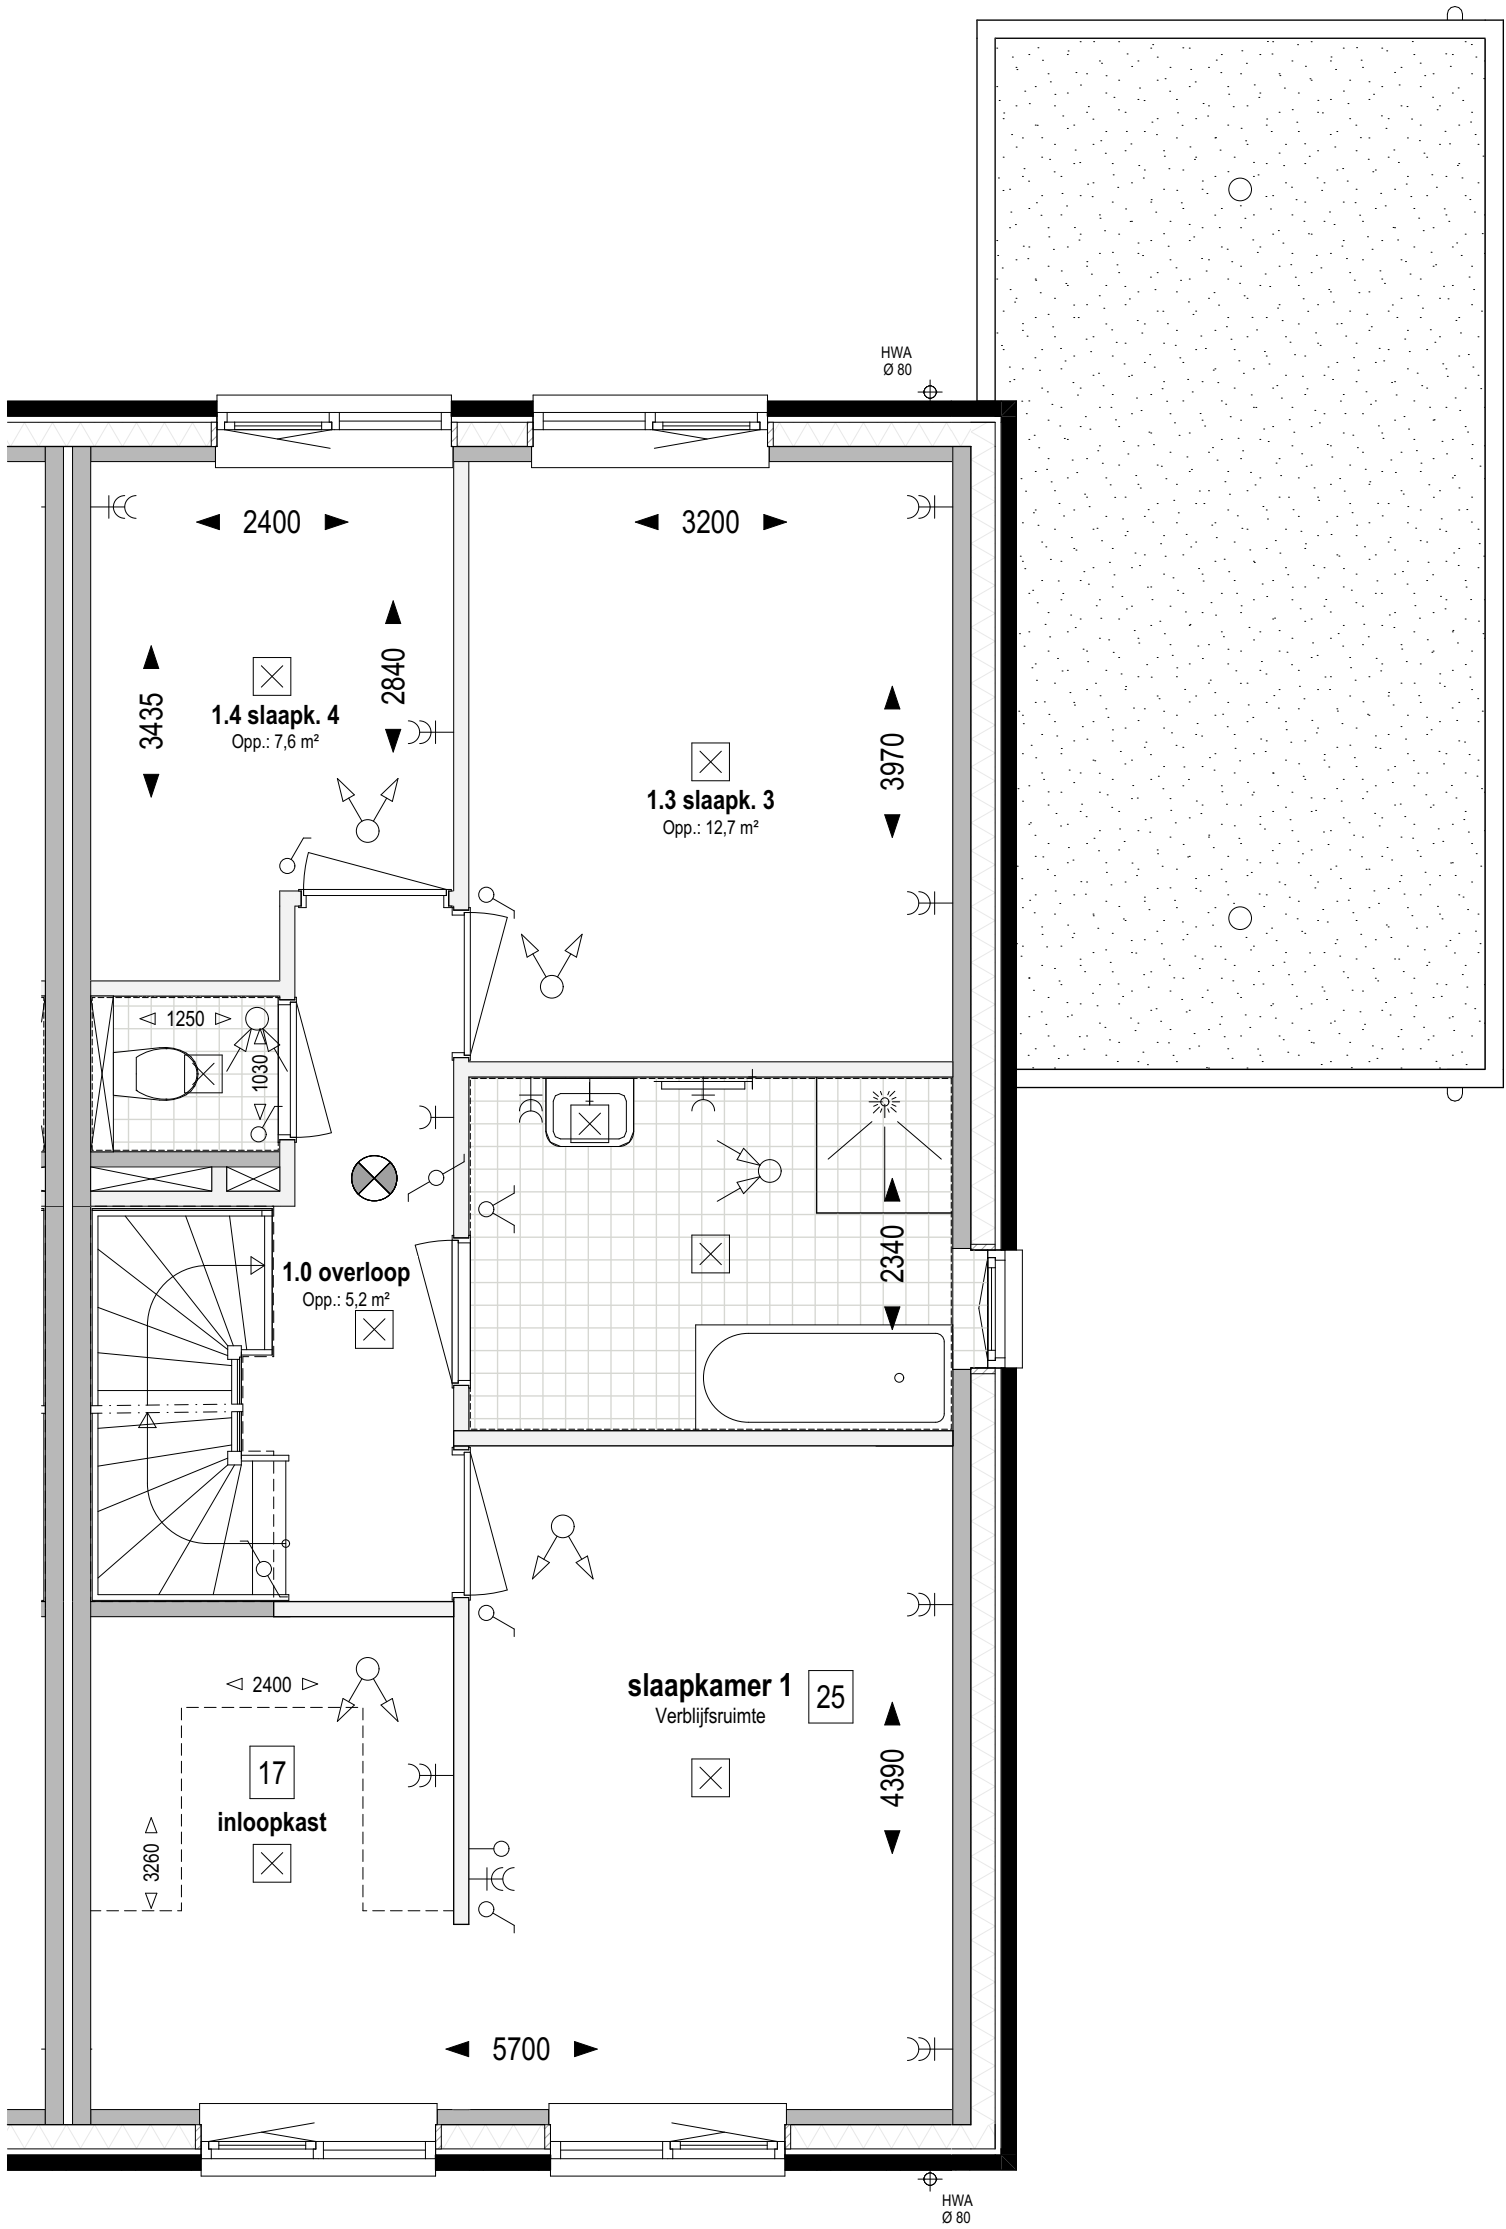

Bouwnr. 309, 313

gespiegeld: Bouwnr. 310, 314, 316 en 321

Type H

Tweekapper, 6000x11100

1e verdieping Peil=0 (1:50)

- 17 Inloopkast
- 25 Indeling verdieping;
samenvoegen slaapkamer 1 en 2


weusten liedenbaum
architecten

Utrechtseweg 167
6812 AC Arnhem

026 443 6972
info@weustenliedenbaum.nl
www.weustenliedenbaum.nl

Project		"Hoog Dalem" Deelgebied B6 - Gorinchem	
Onderdeel		1e verdieping - samenvoegen slaapkamer 1 en 2 + inloopkast	
Datum		02-12-2019	24-09-2020
Wijziging B		Wijziging C	
Wijziging D		Wijziging E	

Project nummer	18-2030
Status	
Schaal	1:50
Tekening nummer	VK - 506e

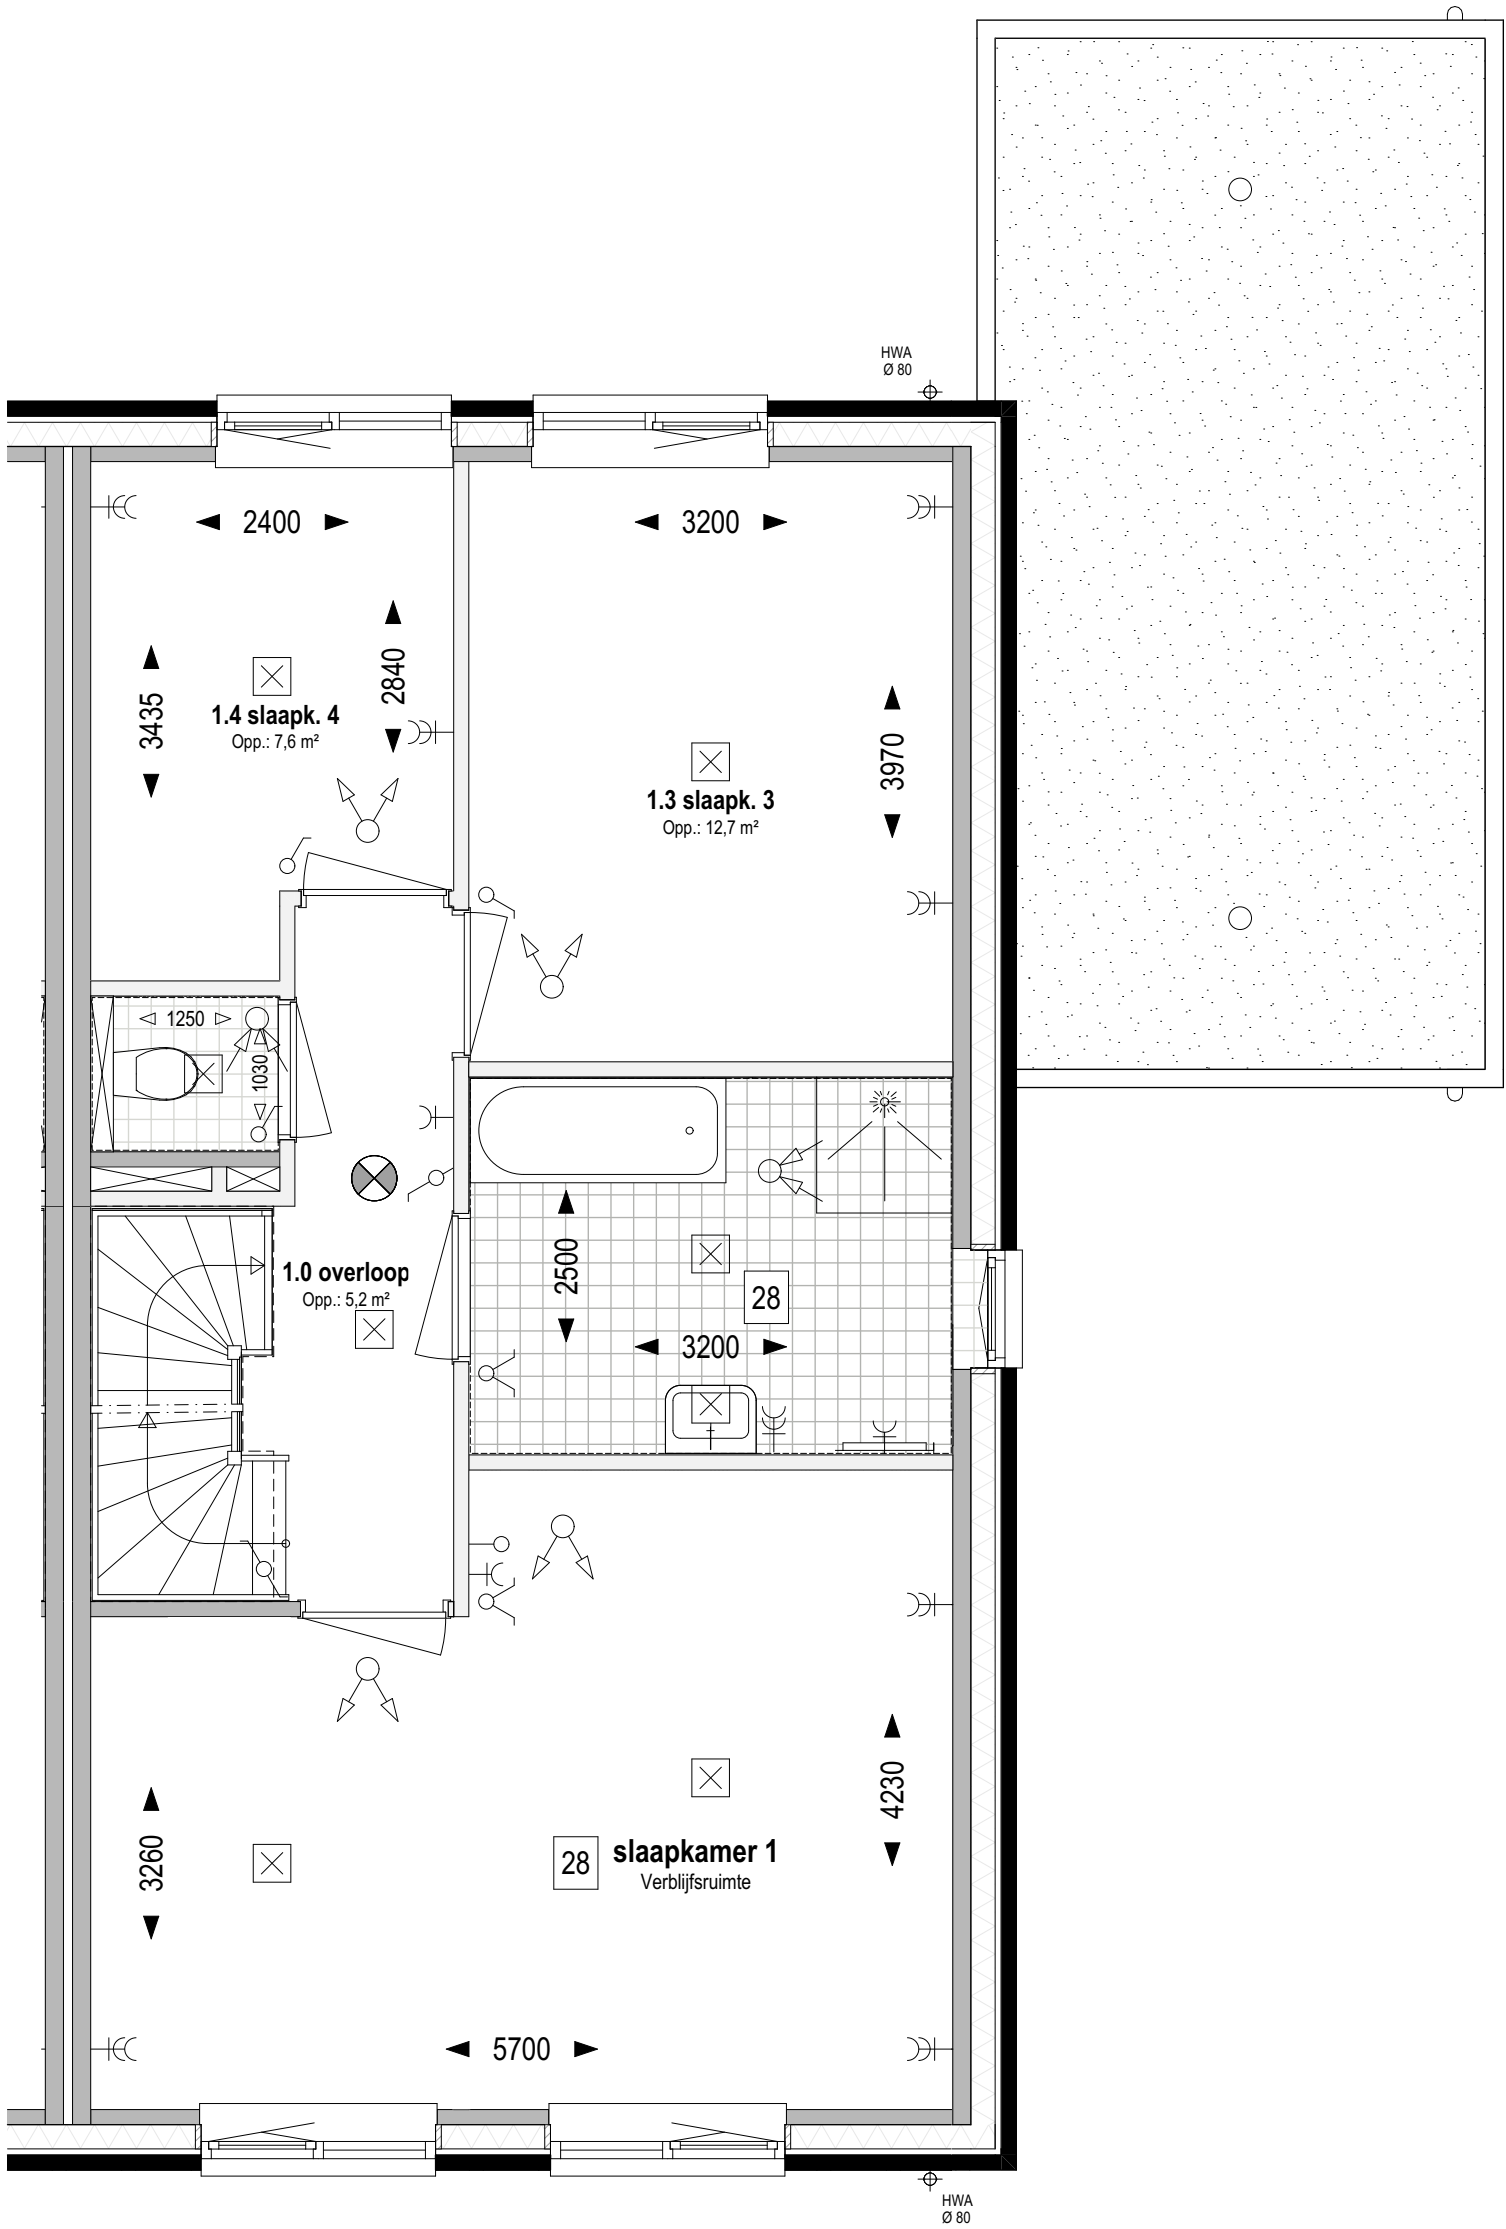

Bouwnr. 309, 313

gespiegeld: Bouwnr. 310, 314, 316 en 321

Type H

Tweekapper, 6000x11100

1e verdieping Peil=0 (1:50)

28

Indeling verdieping;
samenvoegen slaapk. 1 en 2 + vergroten badkamer

weusten liedenbaum
architecten

Utrechtseweg 167
6812 AC Arnhem

026 443 6972
info@weustenliedenbaum.nl
www.weustenliedenbaum.nl

Project

"Hoog Dalem" Deelgebied B6 - Gorinchem

Onderdeel

1e verdieping - samenvoegen slaapk. 1 en 2 + vergroten badk.

Datum

02-12-2019

Wijziging B

Wijziging D

Wijziging A

24-09-2020

Wijziging C

Wijziging E

Project nummer

18-2030


Status

Schaal

1:50

Tekening nummer

VK - 506g

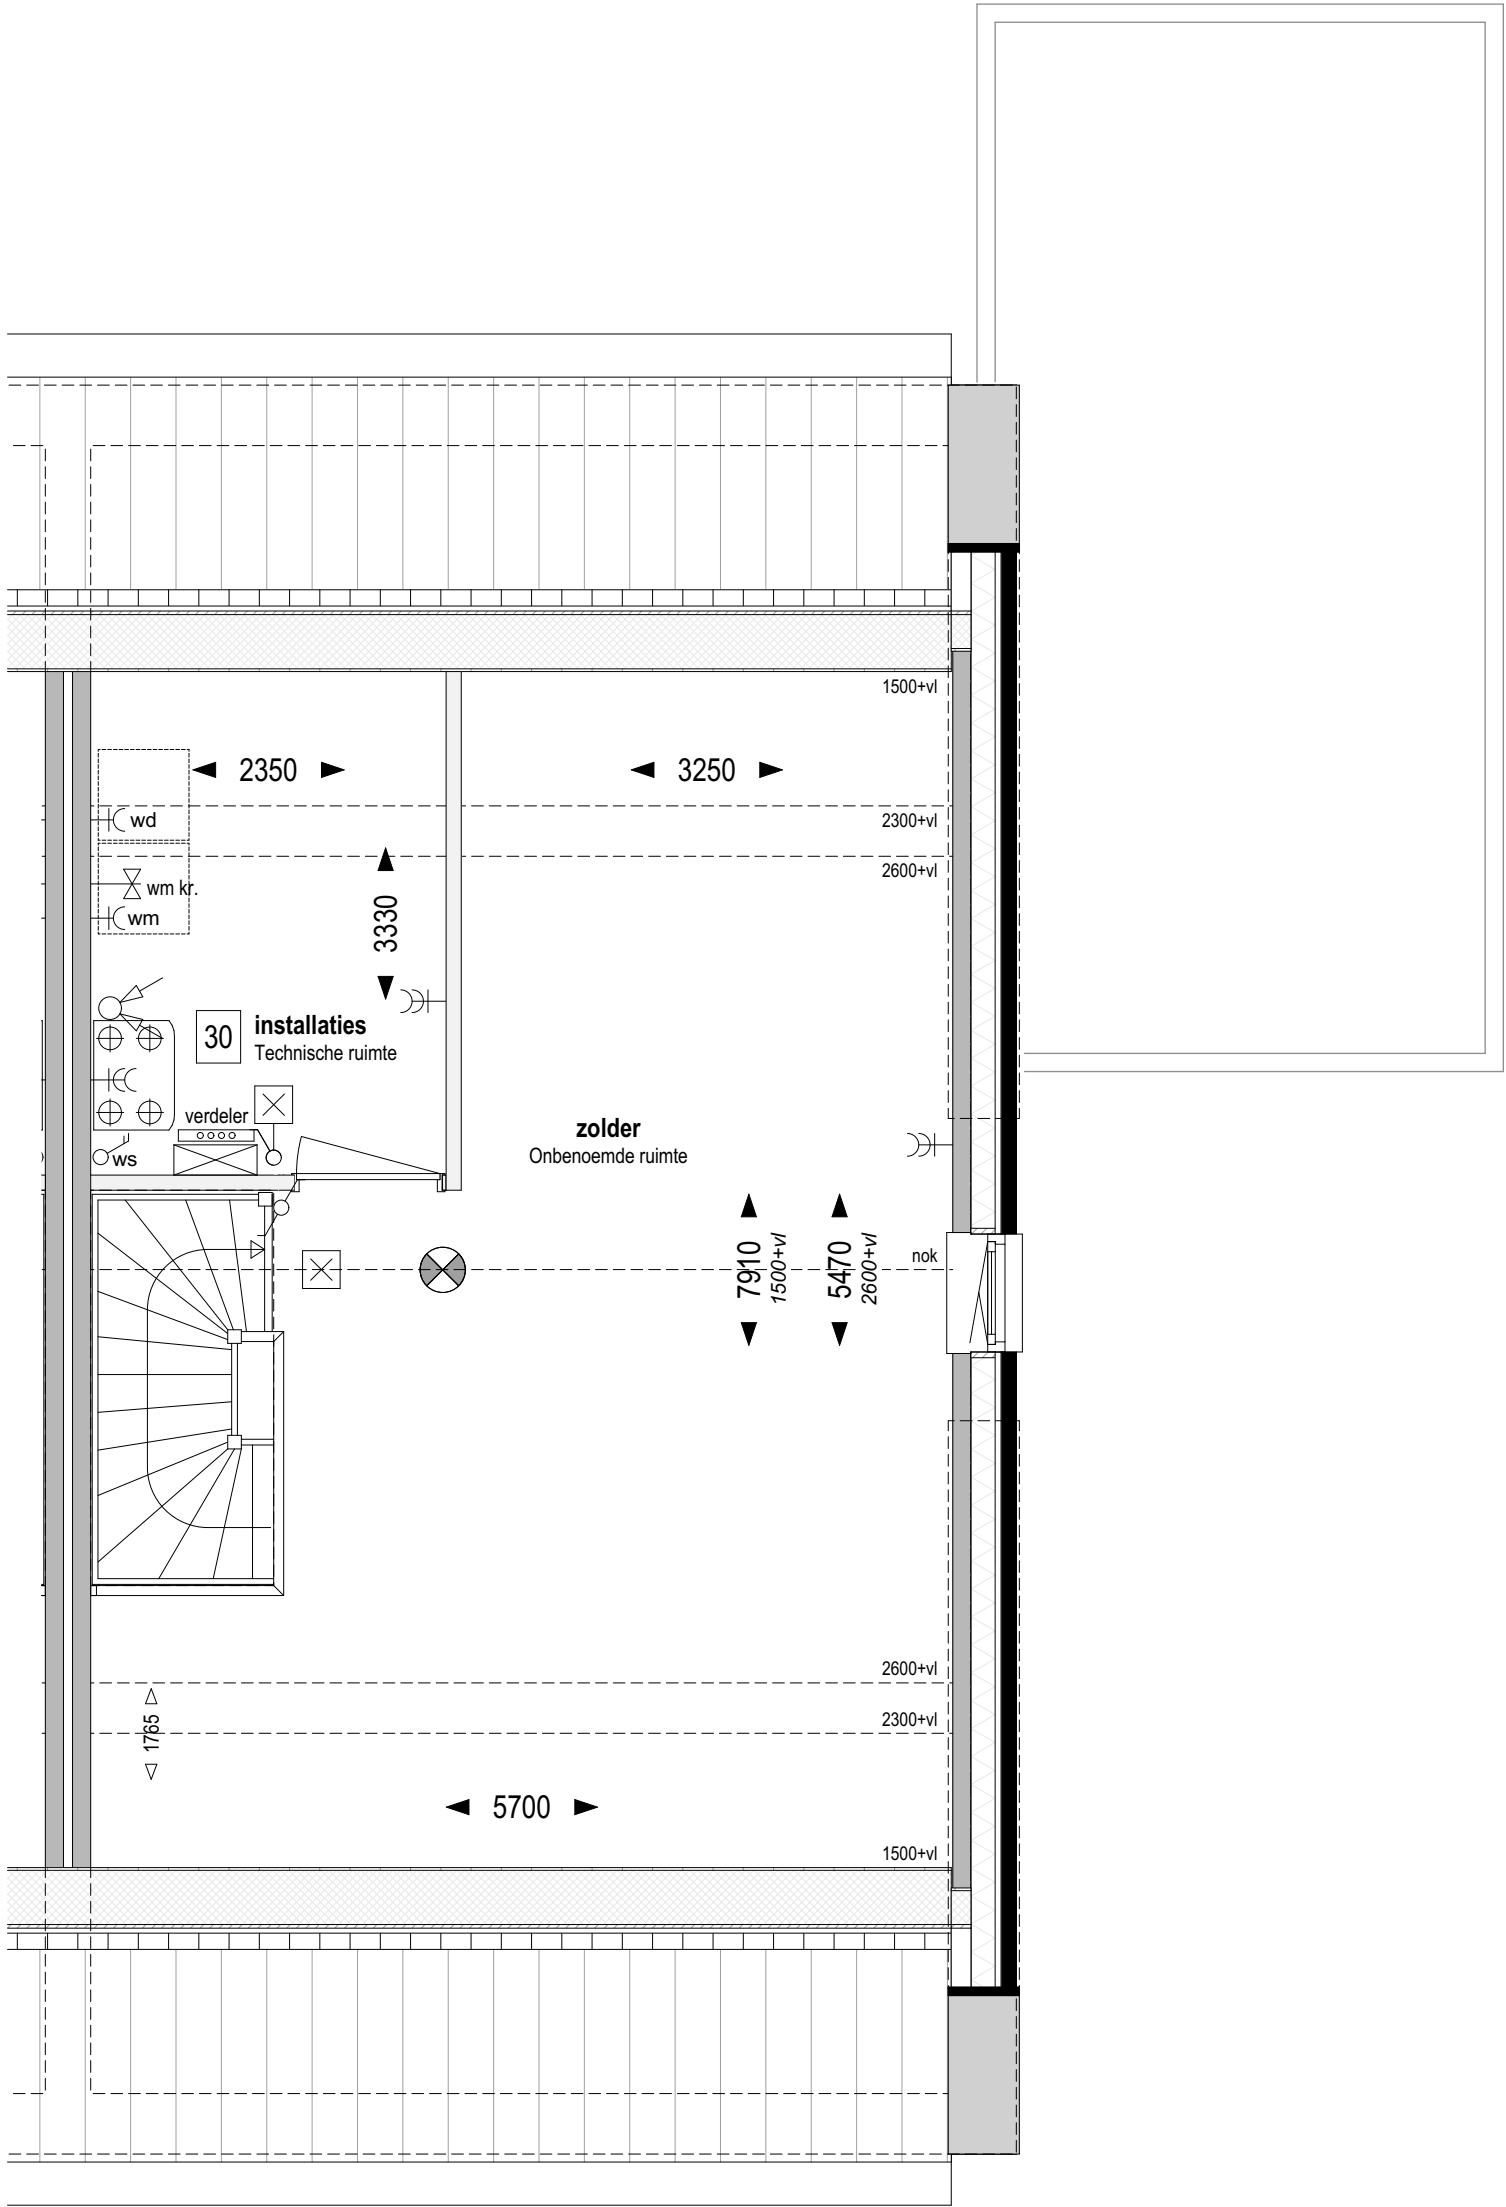

Bouwnr. 309, 313

gespiegeld: Bouwnr. 310, 314, 316 en 321

Type H

Tweekapper, 6000x11100

Zolder Peil=0 (1:50)

30 Indeling zolder;
technische ruimte

weusten liedenbaum
architecten

Utrechtseweg 167
6812 AC Arnhem

026 443 6972
info@weustenliedenbaum.nl
www.weustenliedenbaum.nl

Project
"Hoog Dalem" Deelgebied B6 - Gorinchem

Onderdeel

zolder - indeling, installatieruimte

Datum
02-12-2019

Wijziging B

Wijziging D

Wijziging A
24-09-2020

Wijziging C

Wijziging E

Project nummer

18-2030


Status

Schaal

1:50

Tekening nummer

VK - 506h

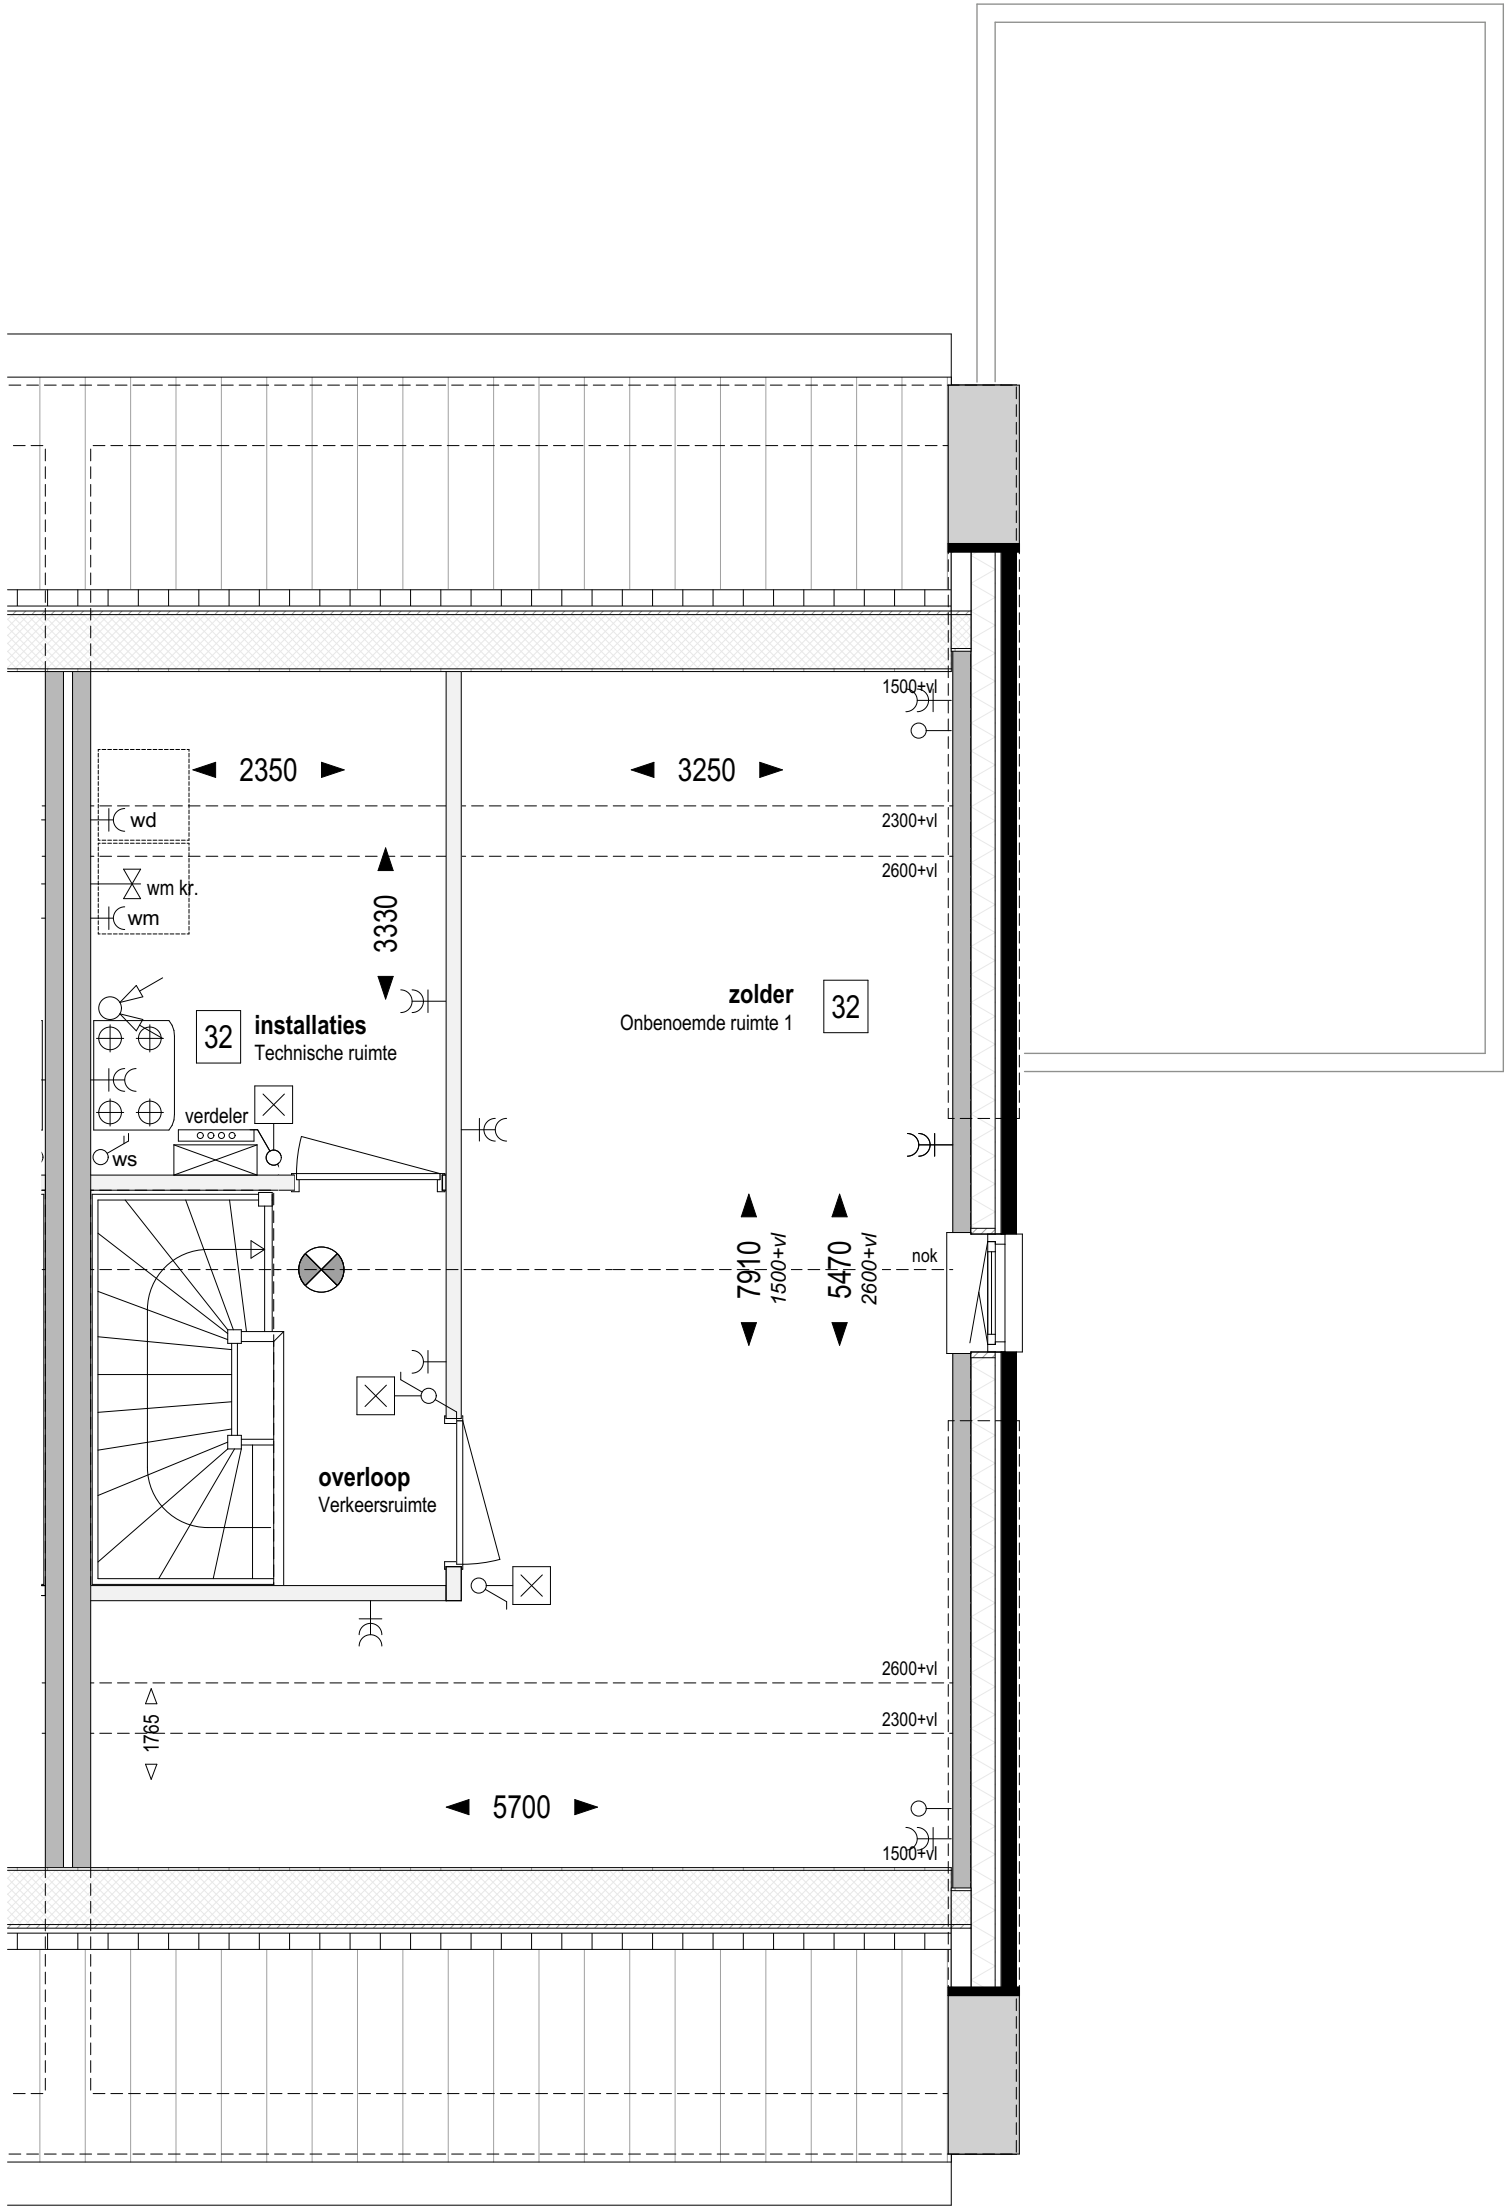

Bouwnr. 309, 313

gespiegeld: Bouwnr. 310, 314, 316 en 321

Type H

Tweekapper, 6000x11100

Zolder Peil=0 (1:50)

32

Indeling zolder;
technische ruimte + 1 onbenoemde ruimte

weusten liedenbaum
architecten

Utrechtseweg 167
6812 AC Arnhem

026 443 6972
info@weustenliedenbaum.nl
www.weustenliedenbaum.nl

Project
"Hoog Dalem" Deelgebied B6 - Gorinchem

Onderdeel
zolder - indeling, installatieruimte + 1 onbenoemde ruimte

Datum
02-12-2019
Wijziging A
24-09-2020

Wijziging B
Wijziging C

Wijziging D
Wijziging E

Project nummer

18-2030


Status

Schaal

1:50

Tekening nummer

VK - 506i

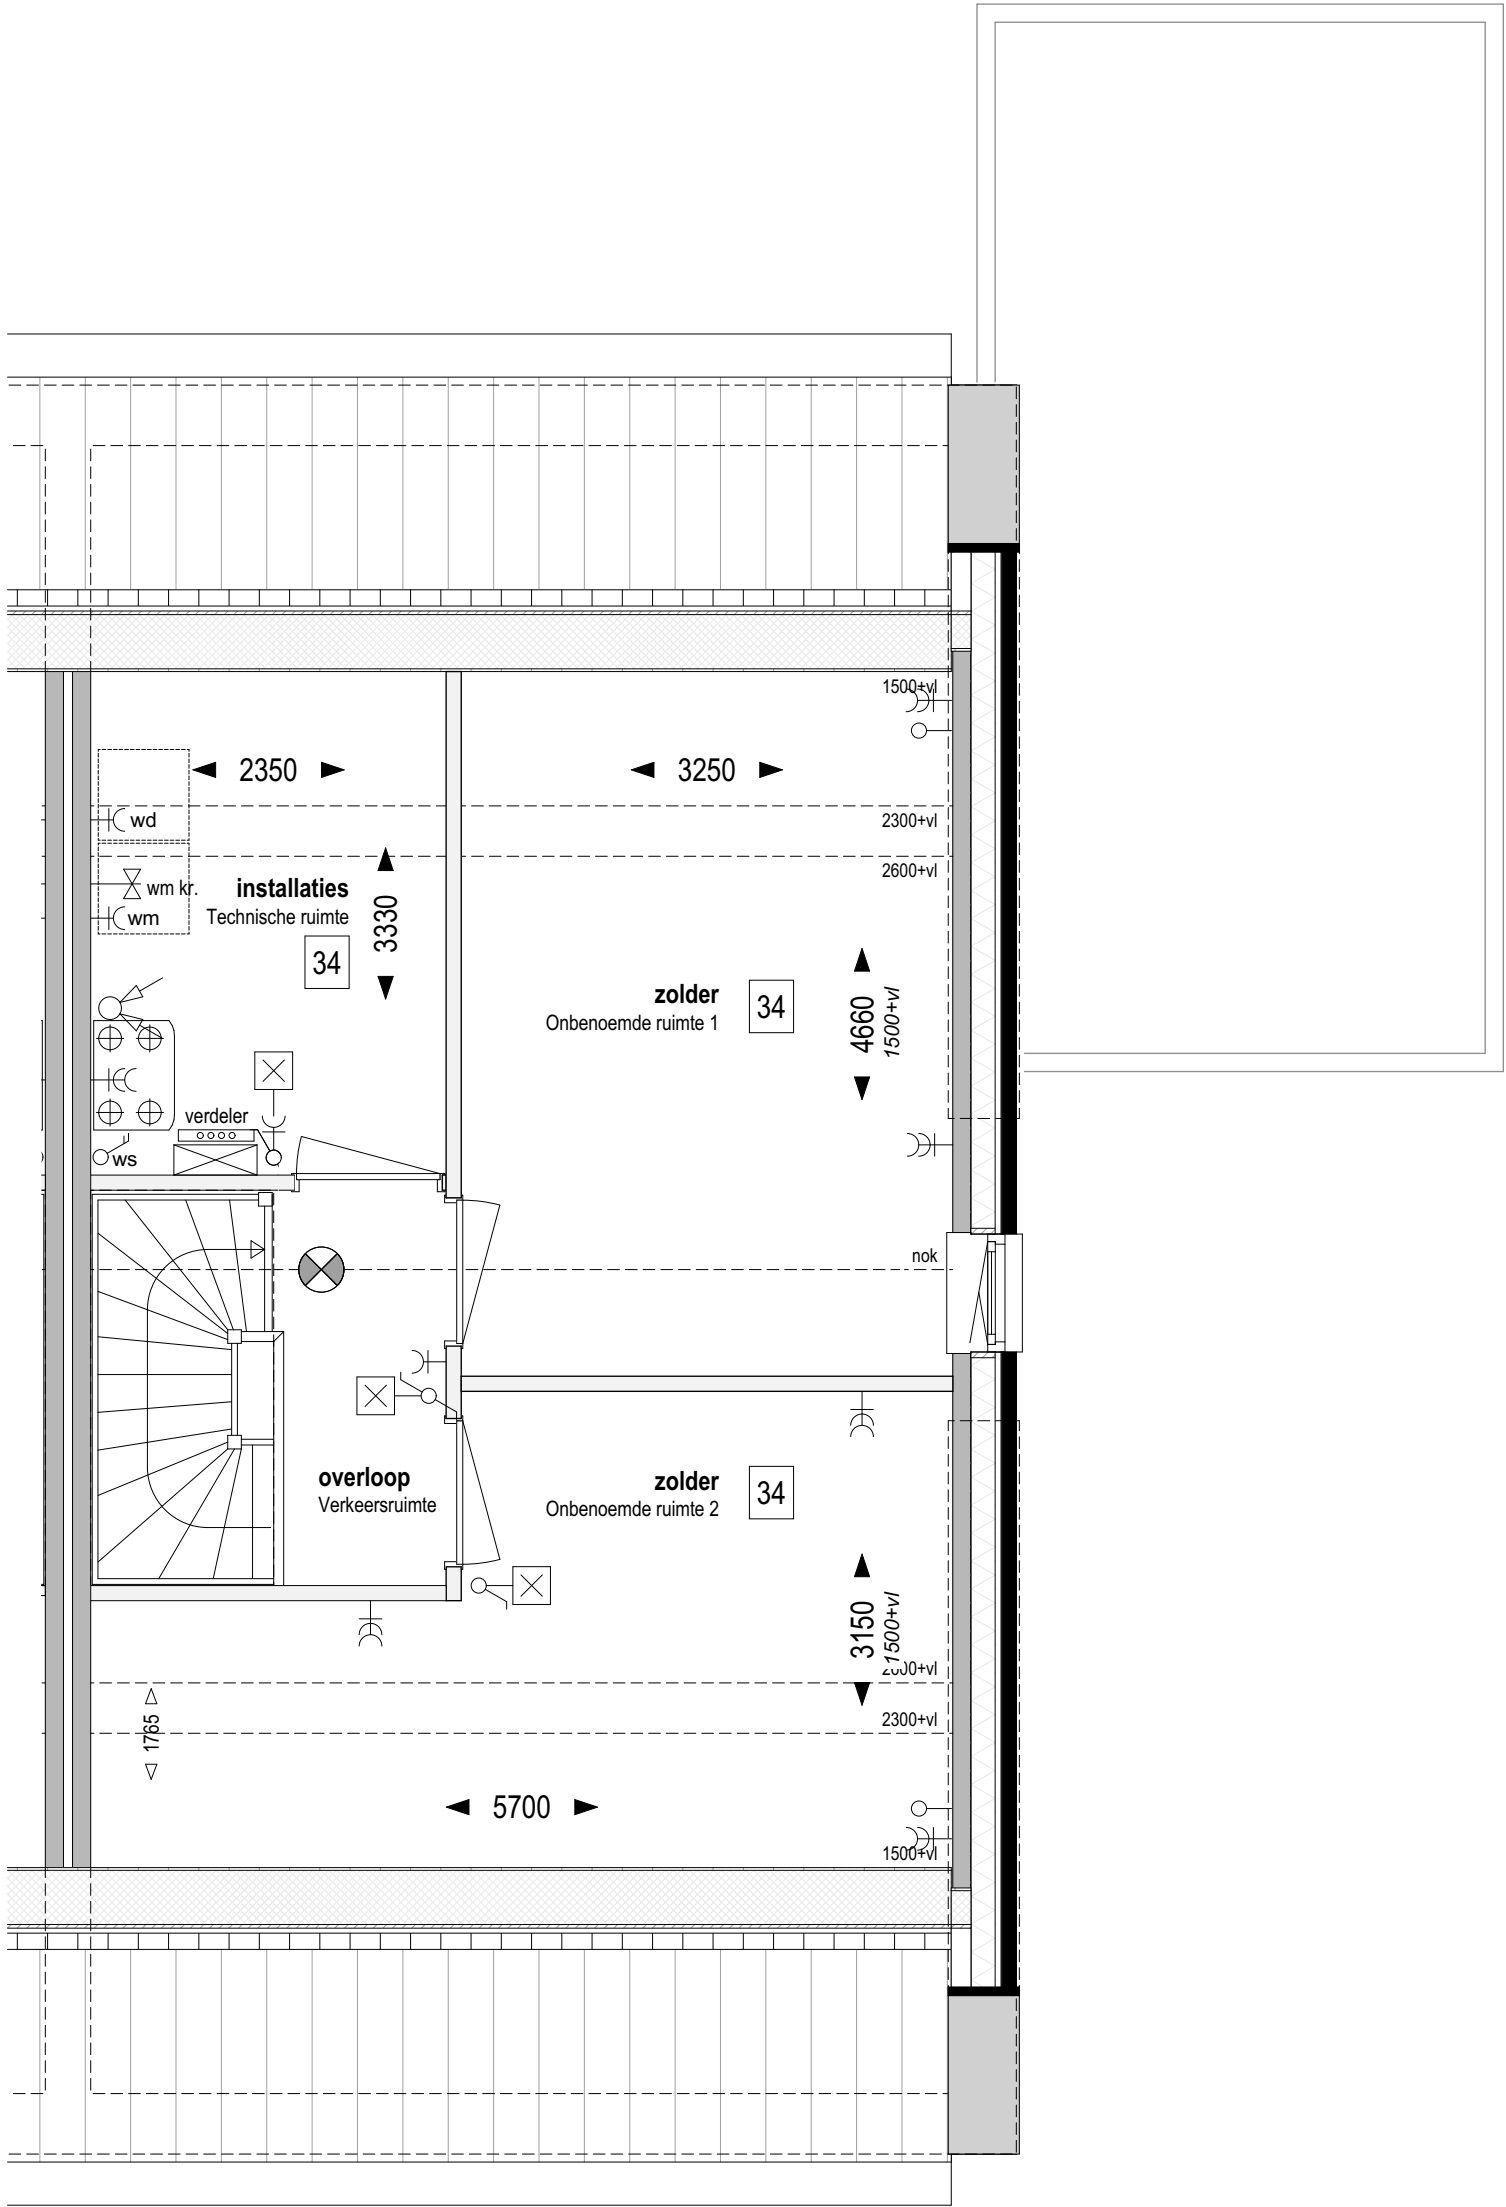

Bouwnr. 309, 313
gespiegeld: Bouwnr. 310, 314, 316 en 321

Type H
Tweekapper, 6000x11100

Zolder Peil=0 (1:50)

34 Indeling zolder;
technische ruimte + 2 onbenoemde ruimtes

weusten liedenbaum
architecten

Utrechtseweg 167
6812 AC Arnhem

026 443 6972
info@weustenliedenbaum.nl
www.weustenliedenbaum.nl

Project		"Hoog Dalem" Deelgebied B6 - Gorinchem	
Onderdeel		zolder - indeling, installatieruimte + 2 onbenoemde ruimtes	
Datum	02-12-2019		24-09-2020
	Wijziging B		Wijziging C
Wijziging D		Wijziging E	

Project nummer

18-2030


Status

Schaal

1:50

Tekening nummer

VK - 506j

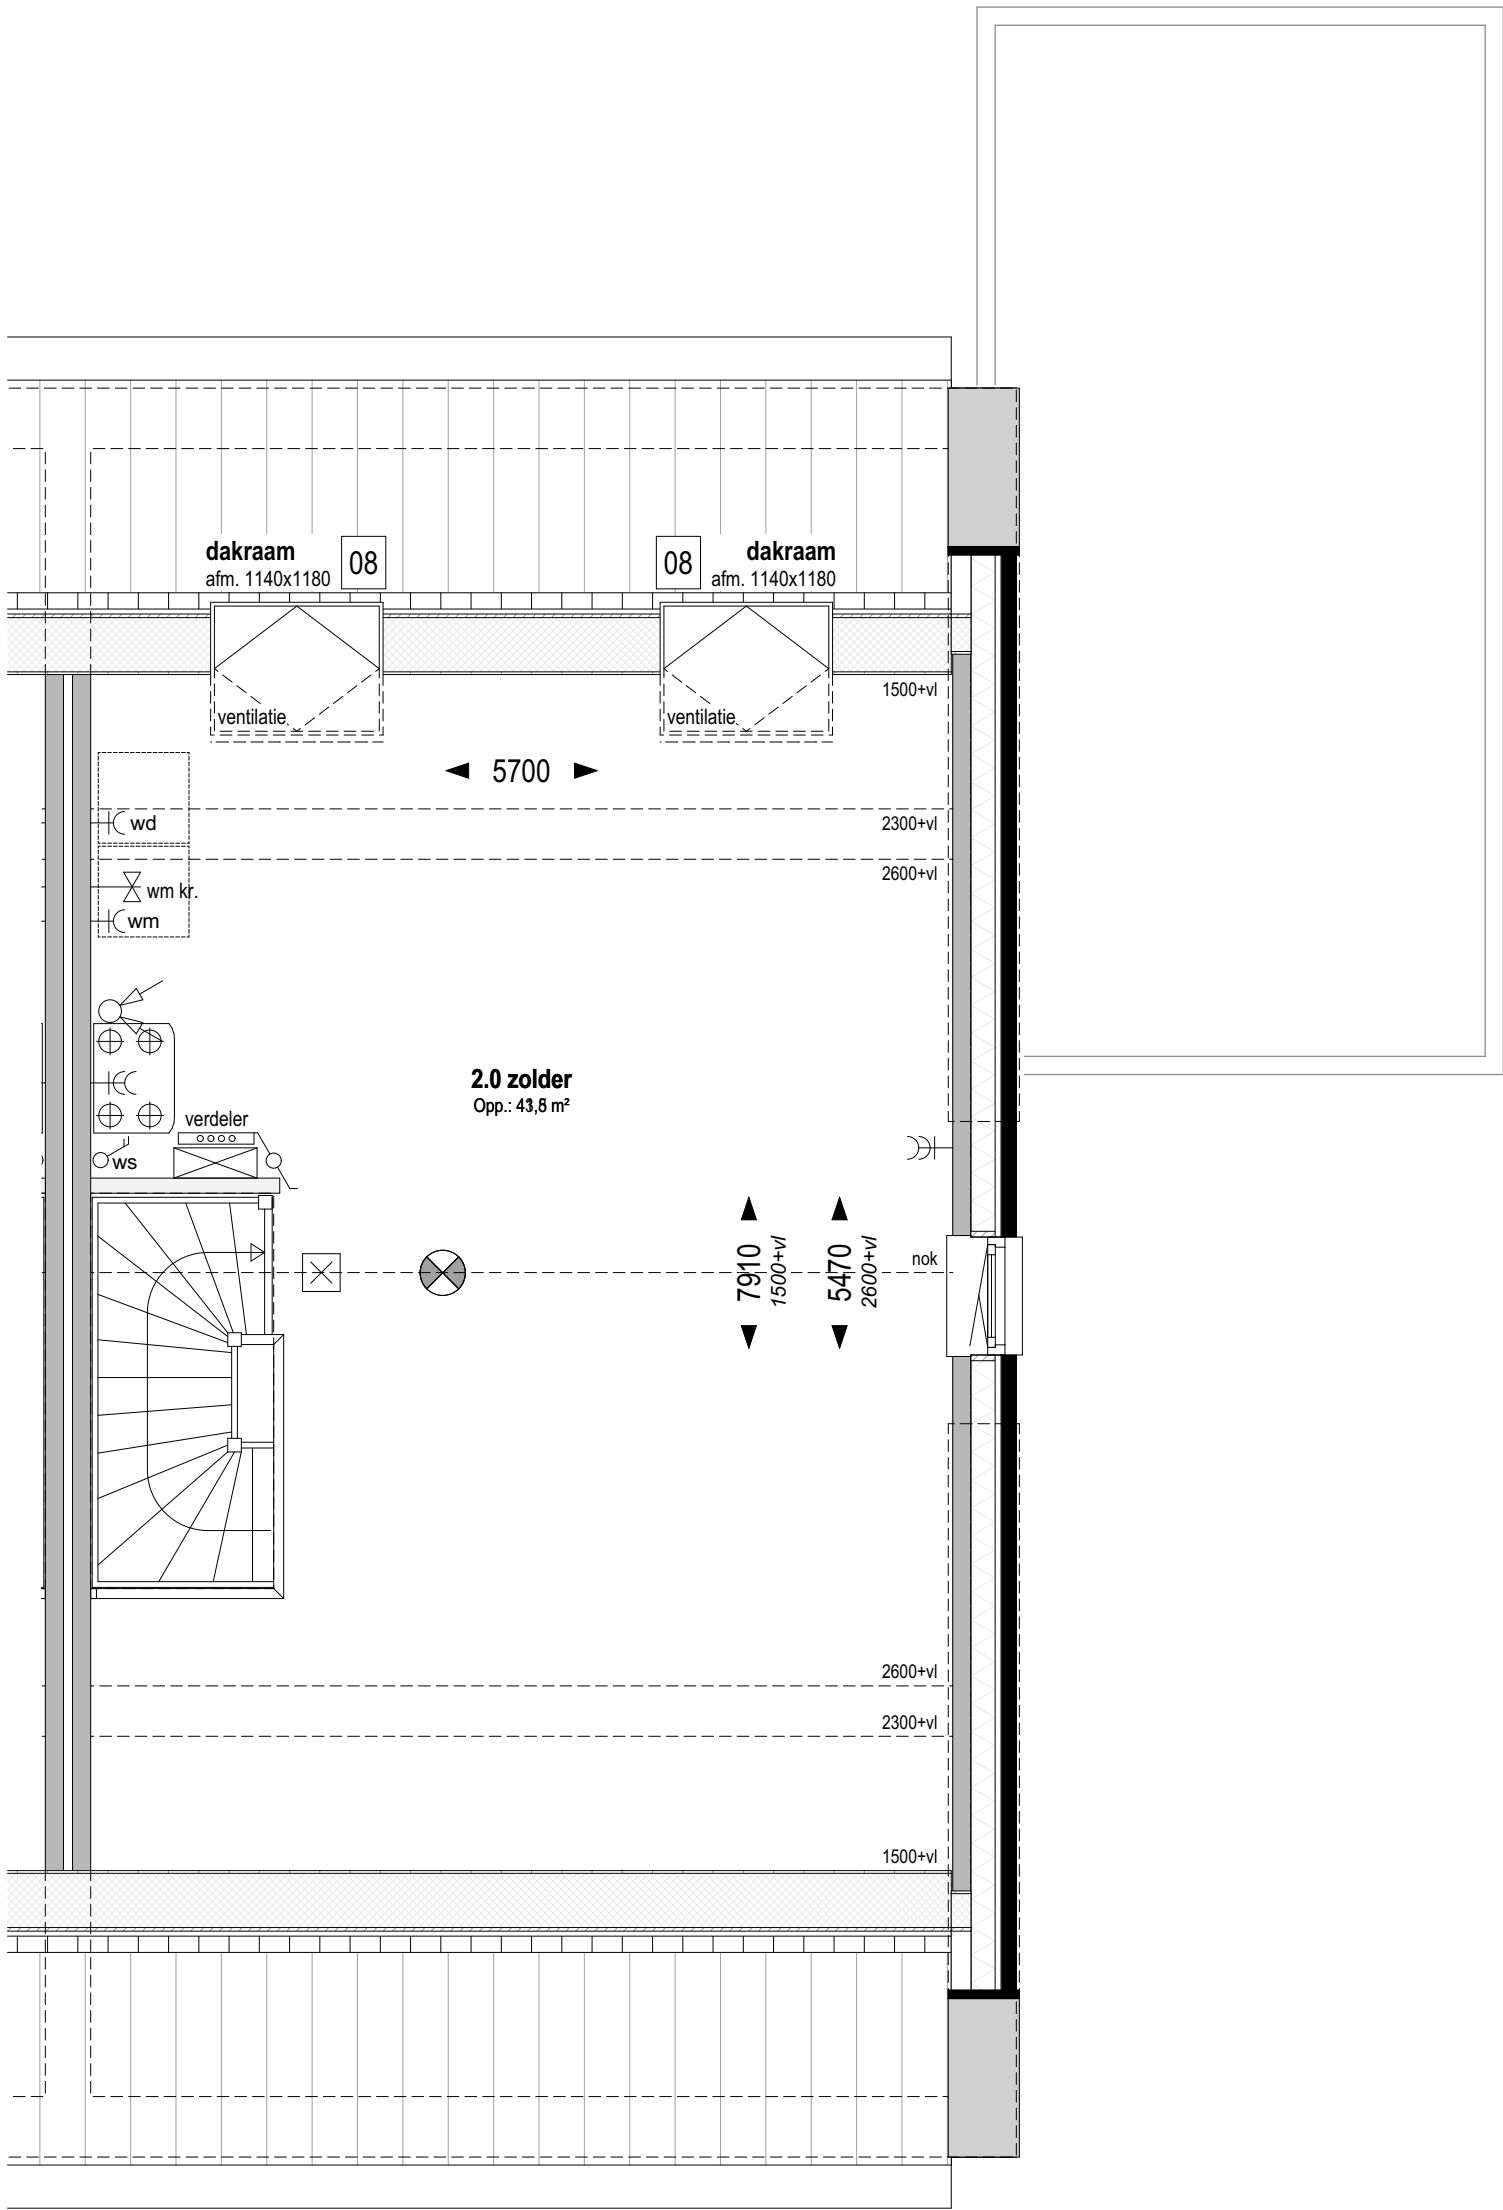

Bouwnr. 309, 313

gespiegeld: Bouwnr. 310, 314, 316 en 321

Type H

Tweekapper, 6000x11100

Zolder Peil=0 (1:50)

08

Dakvenster bxx ca. 1140x1180mm

weusten liedenbaum
architecten

Utrechtseweg 167
6812 AC Arnhem

026 443 6972
info@weustenliedenbaum.nl
www.weustenliedenbaum.nl

Project
"Hoog Dalem" Deelgebied B6 - Gorinchem

Onderdeel

zolder - dakramen

Datum
02-12-2019

Wijziging B

Wijziging D

Wijziging A

Wijziging C

Wijziging E

24-09-2020

Project nummer

18-2030


Status

Schaal

1:50

Tekening nummer

VK - 506k

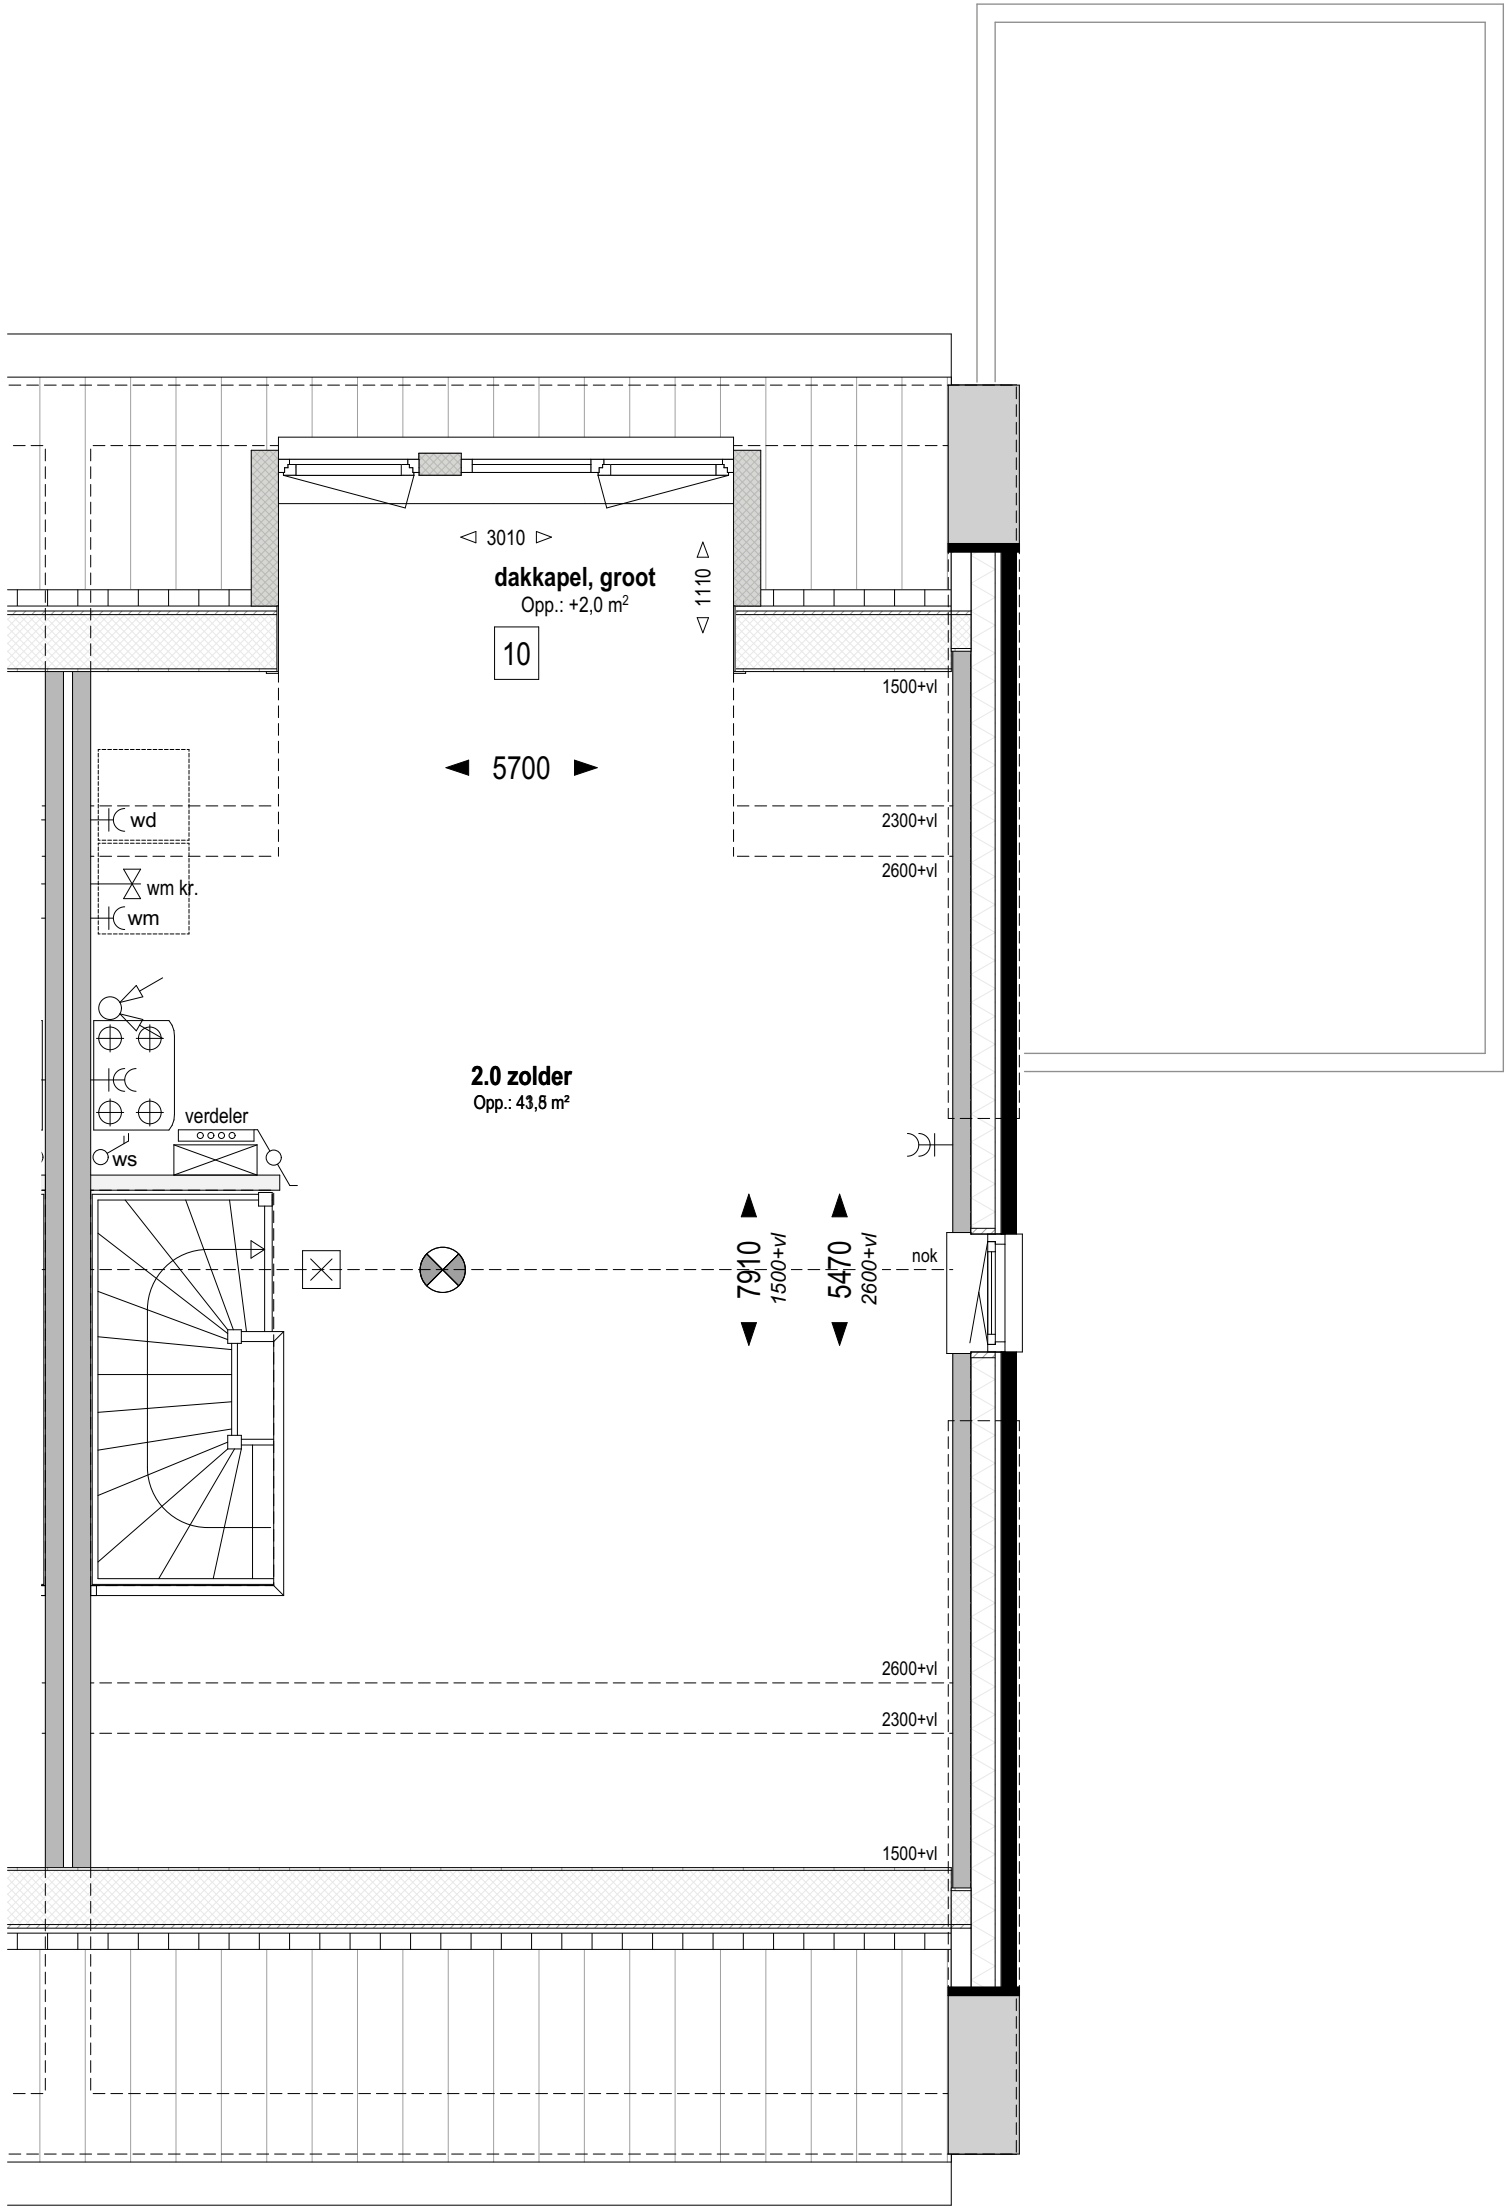

Bouwnr. 309, 313

gespiegeld: Bouwnr. 310, 314, 316 en 321

Type H

Tweekapper, 6000x11100

Zolder Peil=0 (1:50)

10

Dakkapel in achtergevel (groot)
groot dakkapel, afhankelijk van gekozen indeling 2+1 of 3-delig

weusten liedenbaum
architecten

Utrechtseweg 167
6812 AC Arnhem

026 443 6972
info@weustenliedenbaum.nl
www.weustenliedenbaum.nl

Project
"Hoog Dalem" Deelgebied B6 - Gorinchem

Onderdeel

zolder - dakkapel

Datum
02-12-2019

Wijziging B

Wijziging D

Wijziging A
24-09-2020

Wijziging C

Wijziging E

Project nummer

18-2030


Status

Schaal

1:50

Tekening nummer

VK - 506I

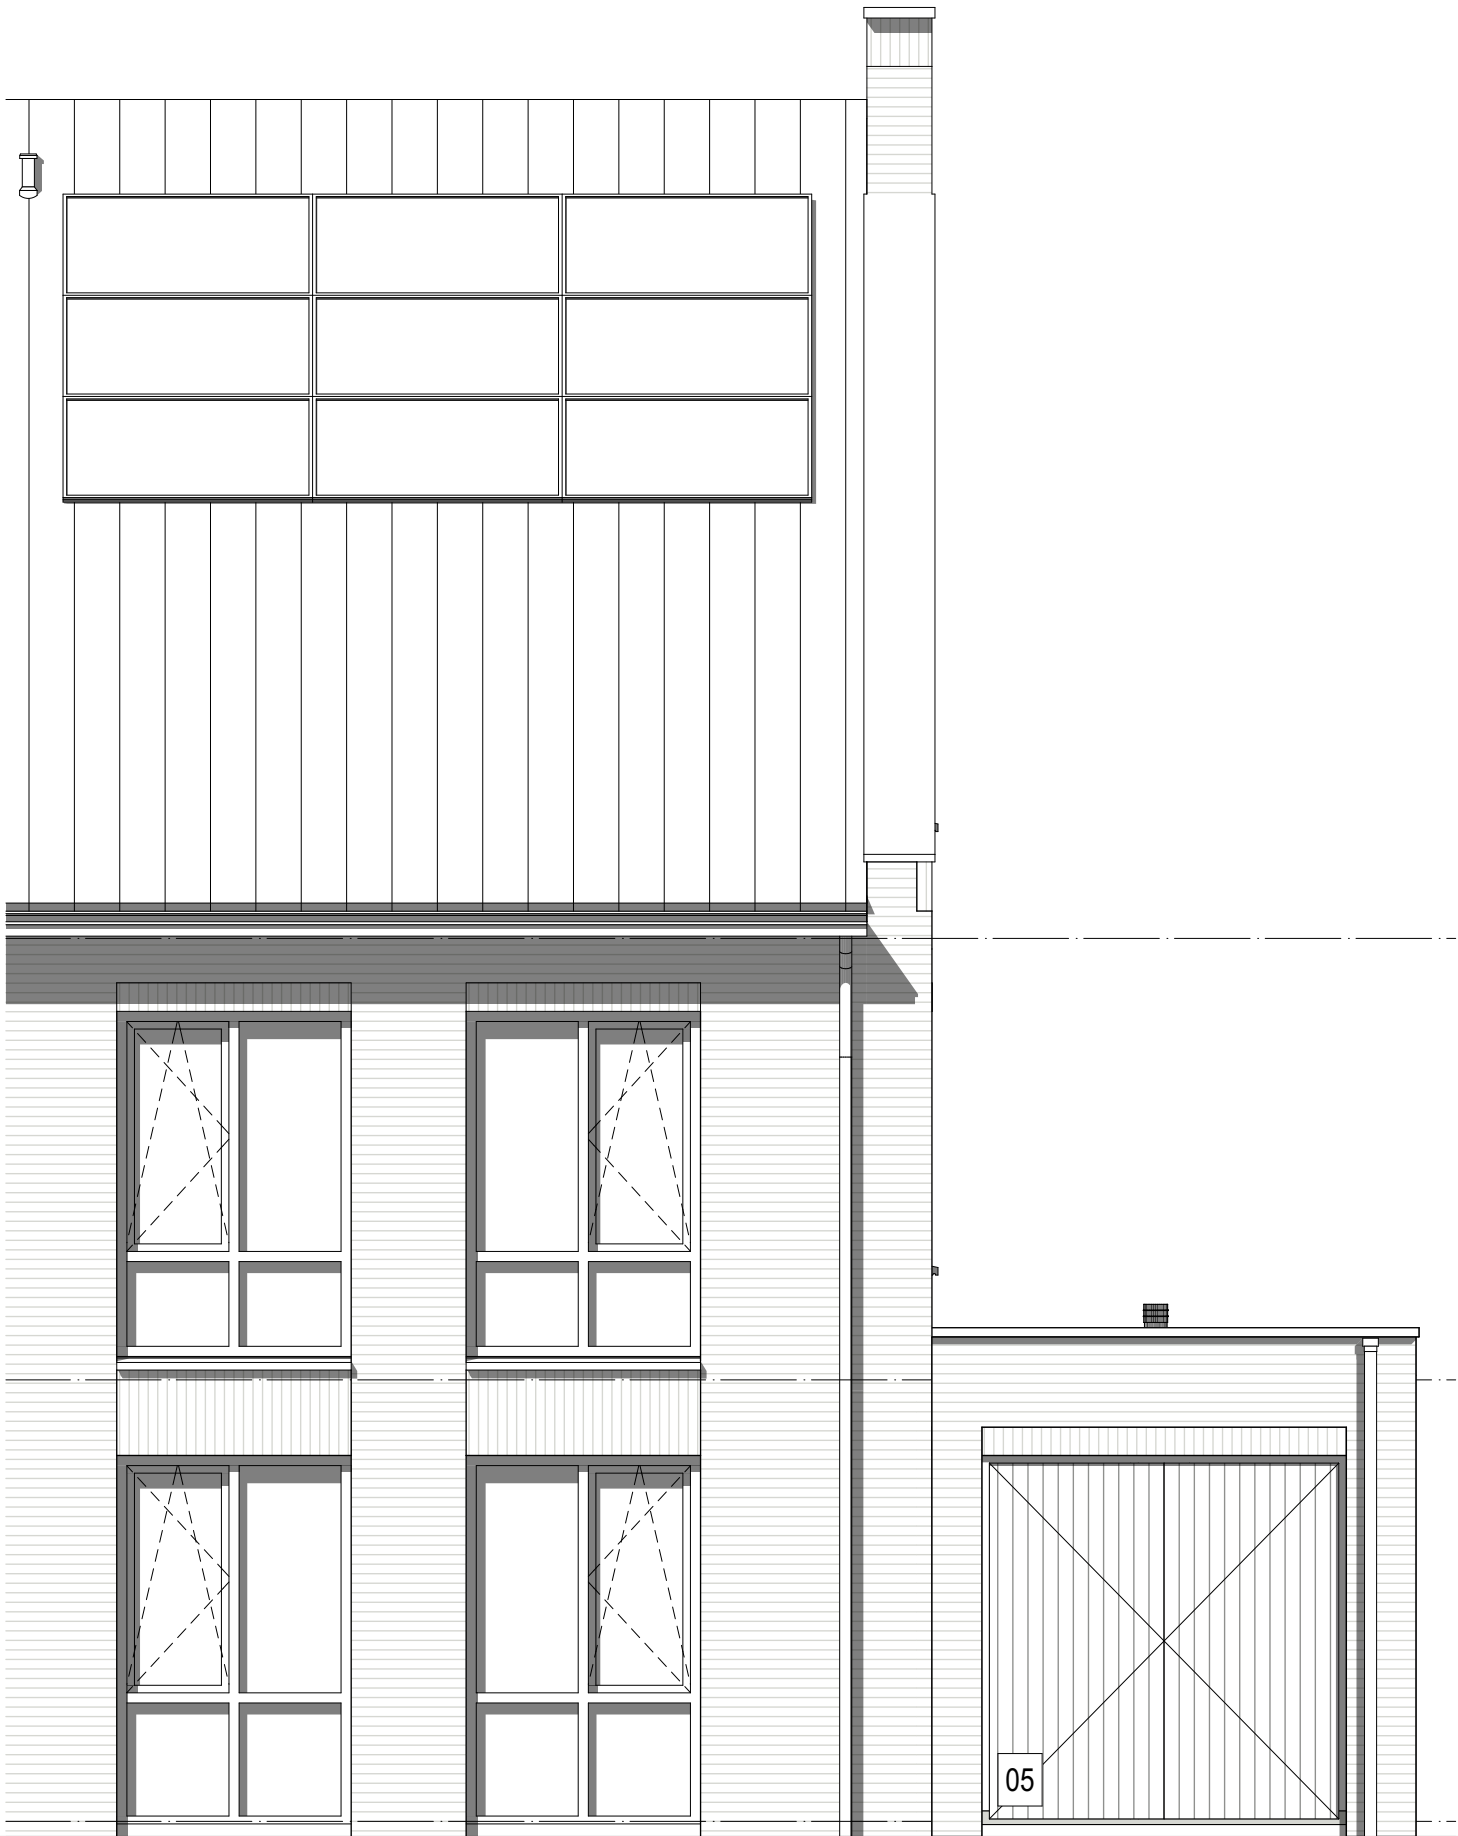

Bouwnr. 309, 313

gespiegeld: Bouwnr. 310, 314, 316 en 321

Type H

Tweekapper, 6000x11100

Voorgevel (1:50)

05

Dubbele deur i.p.v. sectionaaldeur garage

weusten liedenbaum
architecten

Utrechtseweg 167
6812 AC Arnhem

026 443 6972
info@weustenliedenbaum.nl
www.weustenliedenbaum.nl

Project
"Hoog Dalem" Deelgebied B6 - Gorinchem

Onderdeel

voorgevel - garagedeur

Datum
02-12-2019

Wijziging B

Wijziging D

Wijziging A
24-09-2020

Wijziging C

Wijziging E

Project nummer

18-2030


Status

Schaal

1:50

Tekening nummer

VK - 506m

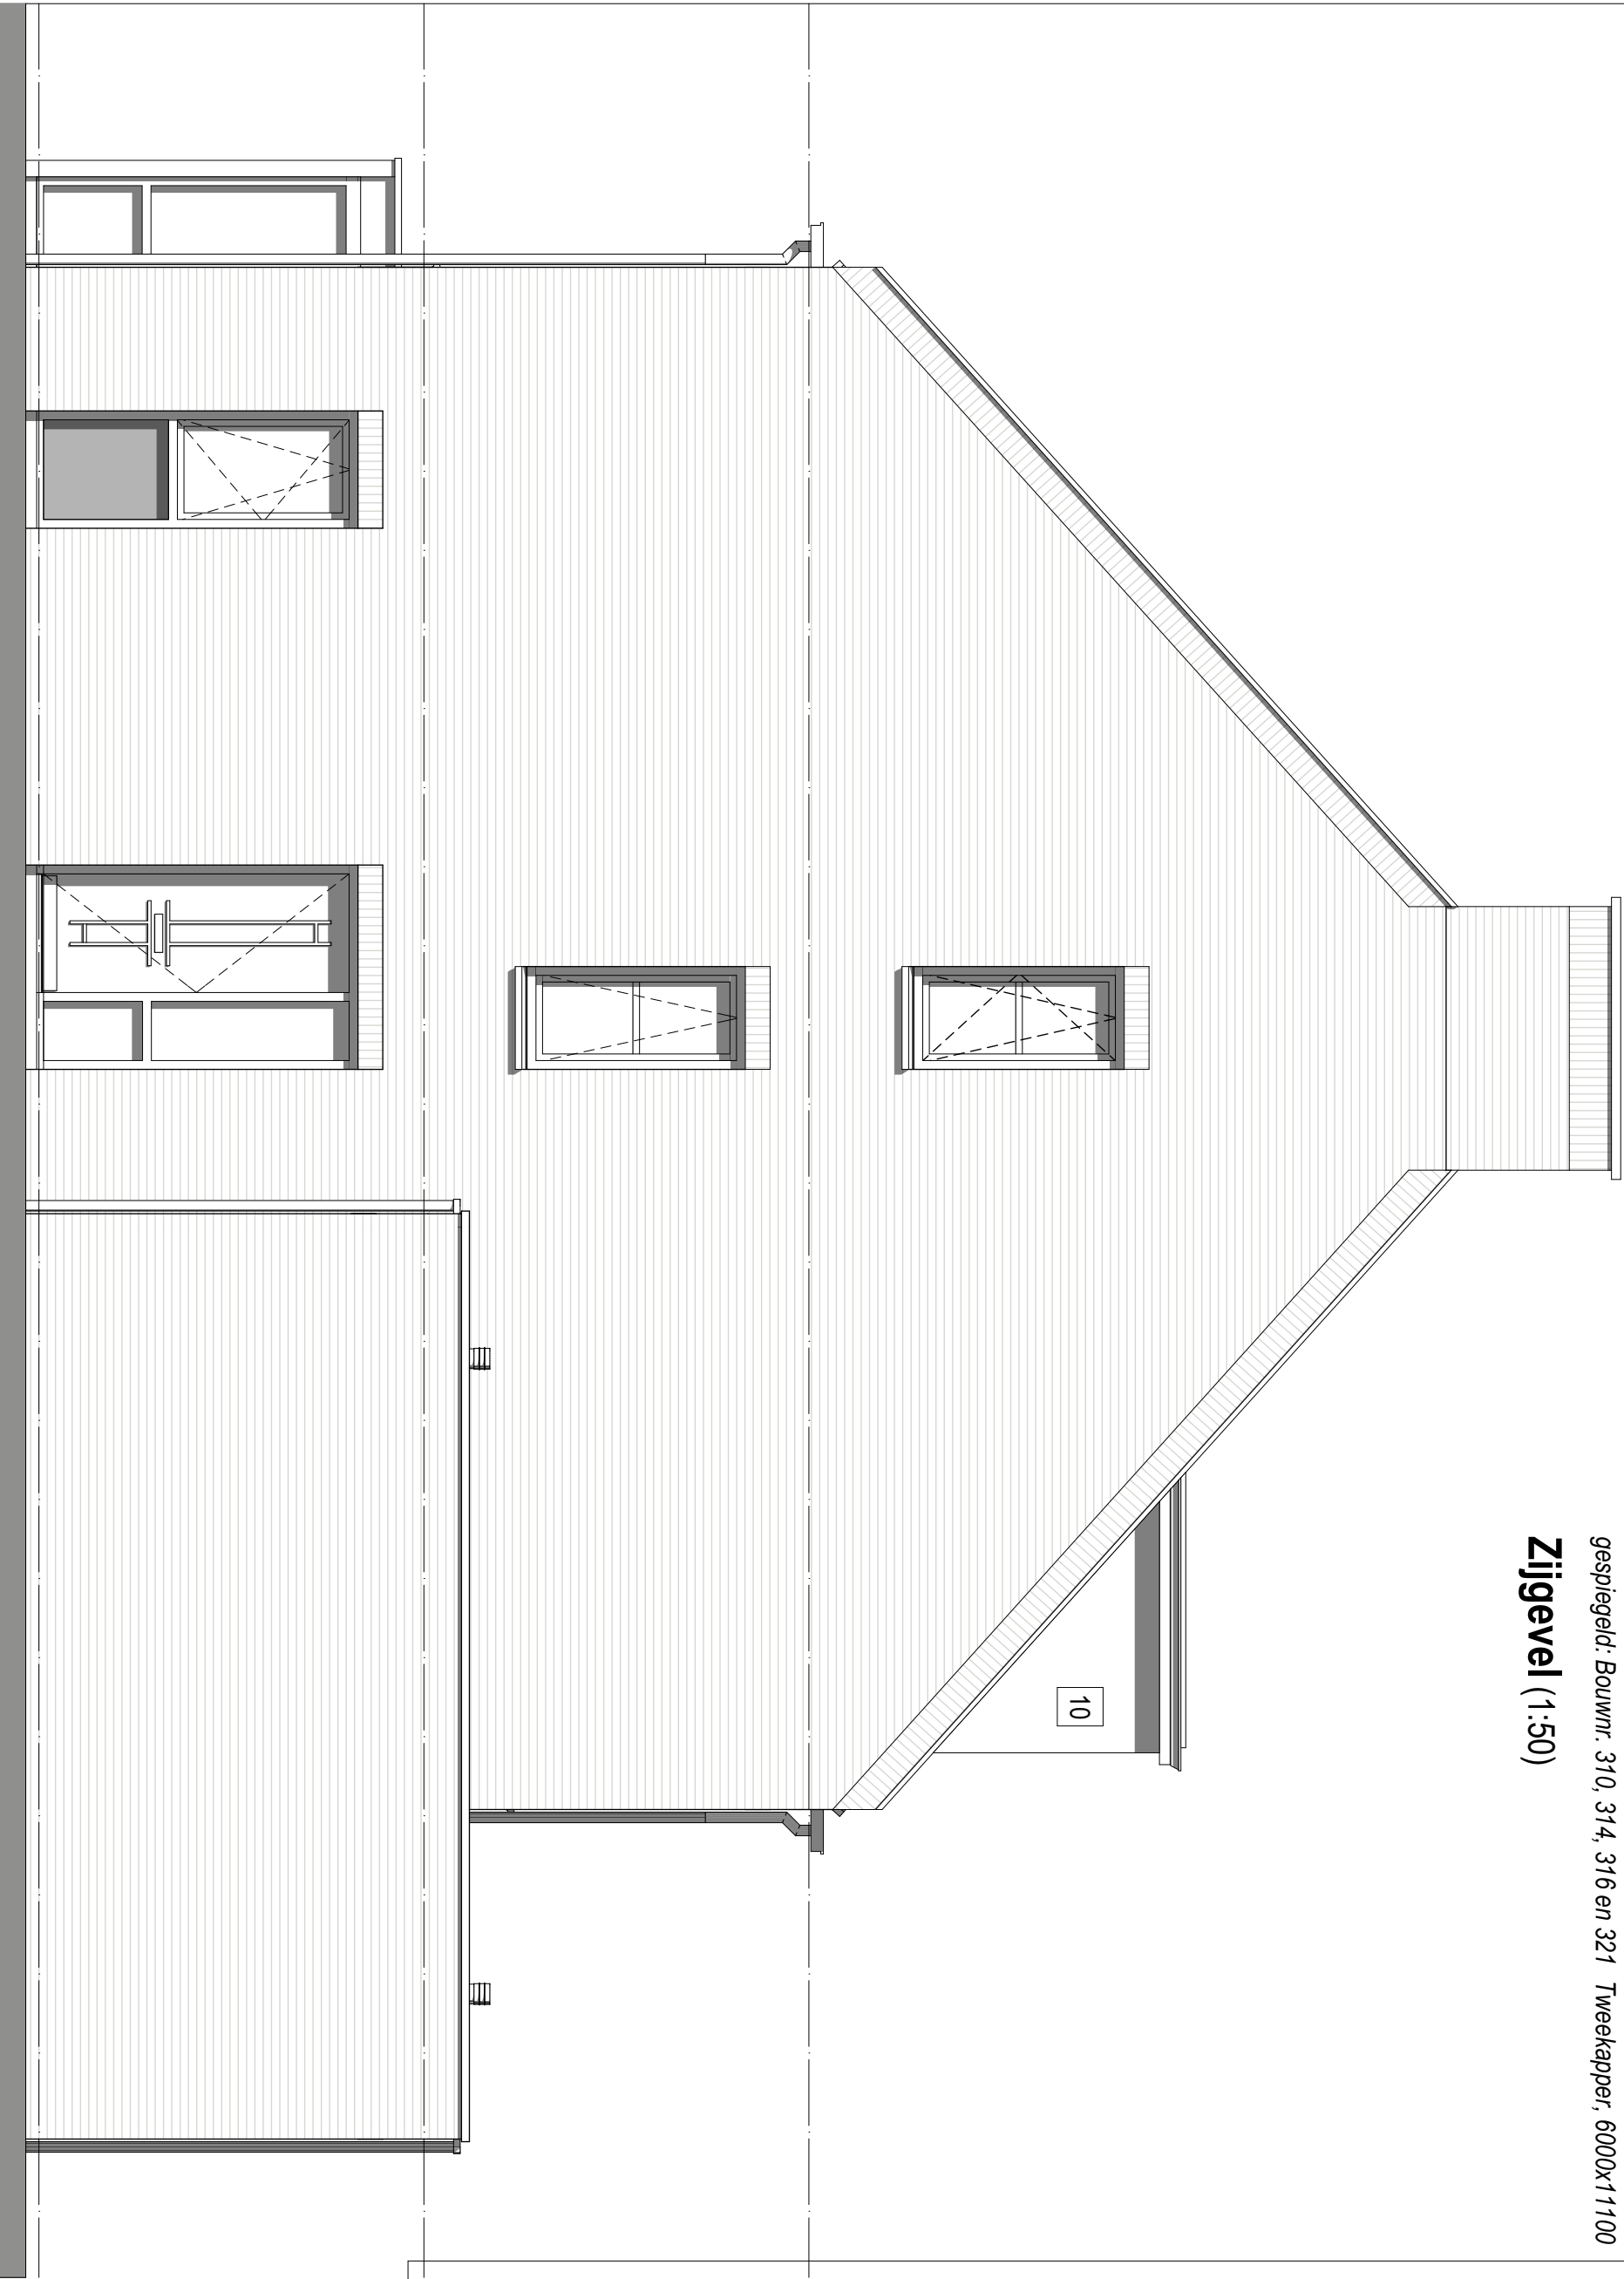

Bouwnr. 309, 313
gespiegeld: Bouwnr. 310, 314, 316 en 321 Tweekapper, 6000x11100
Type H
Zijgevel (1:50)

02 01

- 01 Uitbreiding 1200mm aan achterzijde woning
- 02 Uitbreiding 2500mm aan achterzijde woning
- 10 Dakkapel in achtergevel (groot)
groot dakkapel, afhankelijk van gekozen indeling 2+1 of 3-delig

weusten liedenbaum
architecten

Utrechtseweg 167
6812 AC Arnhem

026 443 6972
info@weustenliedenbaum.nl
www.weustenliedenbaum.nl

Project
"Hoog Dalem" Deelgebied B6 - Gorinchem

Onderdeel
zijgevel - uitbouwen, dakkapel

Datum
02-12-2019 24-09-2020

Wijziging B Wijziging C

Wijziging D Wijziging E

Project nummer
18-2030

Status

Schaal
1:50

Tekening nummer
VK - 506n



Bouwnr. 309, 313

gespiegeld: Bouwnr. 310, 314, 316 en 321

Type H

Tweekapper, 6000x11100

Achtergevel (1:50)

- 01** Uitbreiding 1200mm aan achterzijde woning
- 02** Uitbreiding 2500mm aan achterzijde woning
- 04** Schuifpui in achtergevel ipv basis
- 08** Dakvenster bxx ca. 1140x1180mm
- 13** Pui met enkele tuindeur + zijlicht in achtergevel ipv basis pui

weusten liedenbaum
architecten

Utrechtseweg 167
6812 AC Arnhem

026 443 6972
info@weustenliedenbaum.nl
www.weustenliedenbaum.nl

Project
"Hoog Dalem" Deelgebied B6 - Gorinchem

Onderdeel
achtergevel - uitbouw, schuifpui, deurkozijn, dakramen

Datum
02-12-2019 Wijziging A **24-09-2020**

Wijziging B Wijziging C

Wijziging D Wijziging E

Project nummer
18-2030

Status

Schaal
1:50

Tekening nummer
VK - 506o



Bouwnr. 309, 313

gespiegeld: Bouwnr. 310, 314, 316 en 321

Type H

Tweekapper, 6000x11100

Achtergevel (1:50)

- 01** Uitbreiding 1200mm aan achterzijde woning
- 02** Uitbreiding 2500mm aan achterzijde woning
- 10** Dakkapel in achtergevel (groot)
groot dakkapel, afhankelijk van gekozen indeling 2+1 of 3-delig
- 13** Pui met enkele tuindeur + zijlicht in achtergevel
ipv basis pui
- 18** Pui met dubbele tuindeuren in achtergevel ipv basis pui

weusten liedenbaum
architecten

Utrechtseweg 167
6812 AC Arnhem

026 443 6972
info@weustenliedenbaum.nl
www.weustenliedenbaum.nl

Project
"Hoog Dalem" Deelgebied B6 - Gorinchem

Onderdeel
achtergevel - uitbouw, dubbele deuren, deurkozijn, dakkapel

Datum
02-12-2019
Wijziging A
24-09-2020

Wijziging B
Wijziging C
Wijziging D
Wijziging E

Project nummer
18-2030

Status

Schaal
1:50

Tekening nummer
VK - 506p