

Bouwnr. 311
gespiegeld: Bouwnr. 312

Type H
Tweekapper, 6000x11100

Begane grond Peil=0 (1:50)


weusten liedenbaum
architecten

Utrechtseweg 167
6812 AC Arnhem

026 443 6972
info@weustenliedenbaum.nl
www.weustenliedenbaum.nl

Project
"Hoog Dalem" Deelgebied B6 - Gorinchem
Onderdeel
begane grond - Bnr(s) 311,312 - BASIS
Datum
02-12-2019
Wijziging A
24-09-2020
Wijziging B
Wijziging C
Wijziging D
Wijziging E

Project nummer
18-2030
Status
Schaal
1:50
Tekening nummer
VK - 507-01

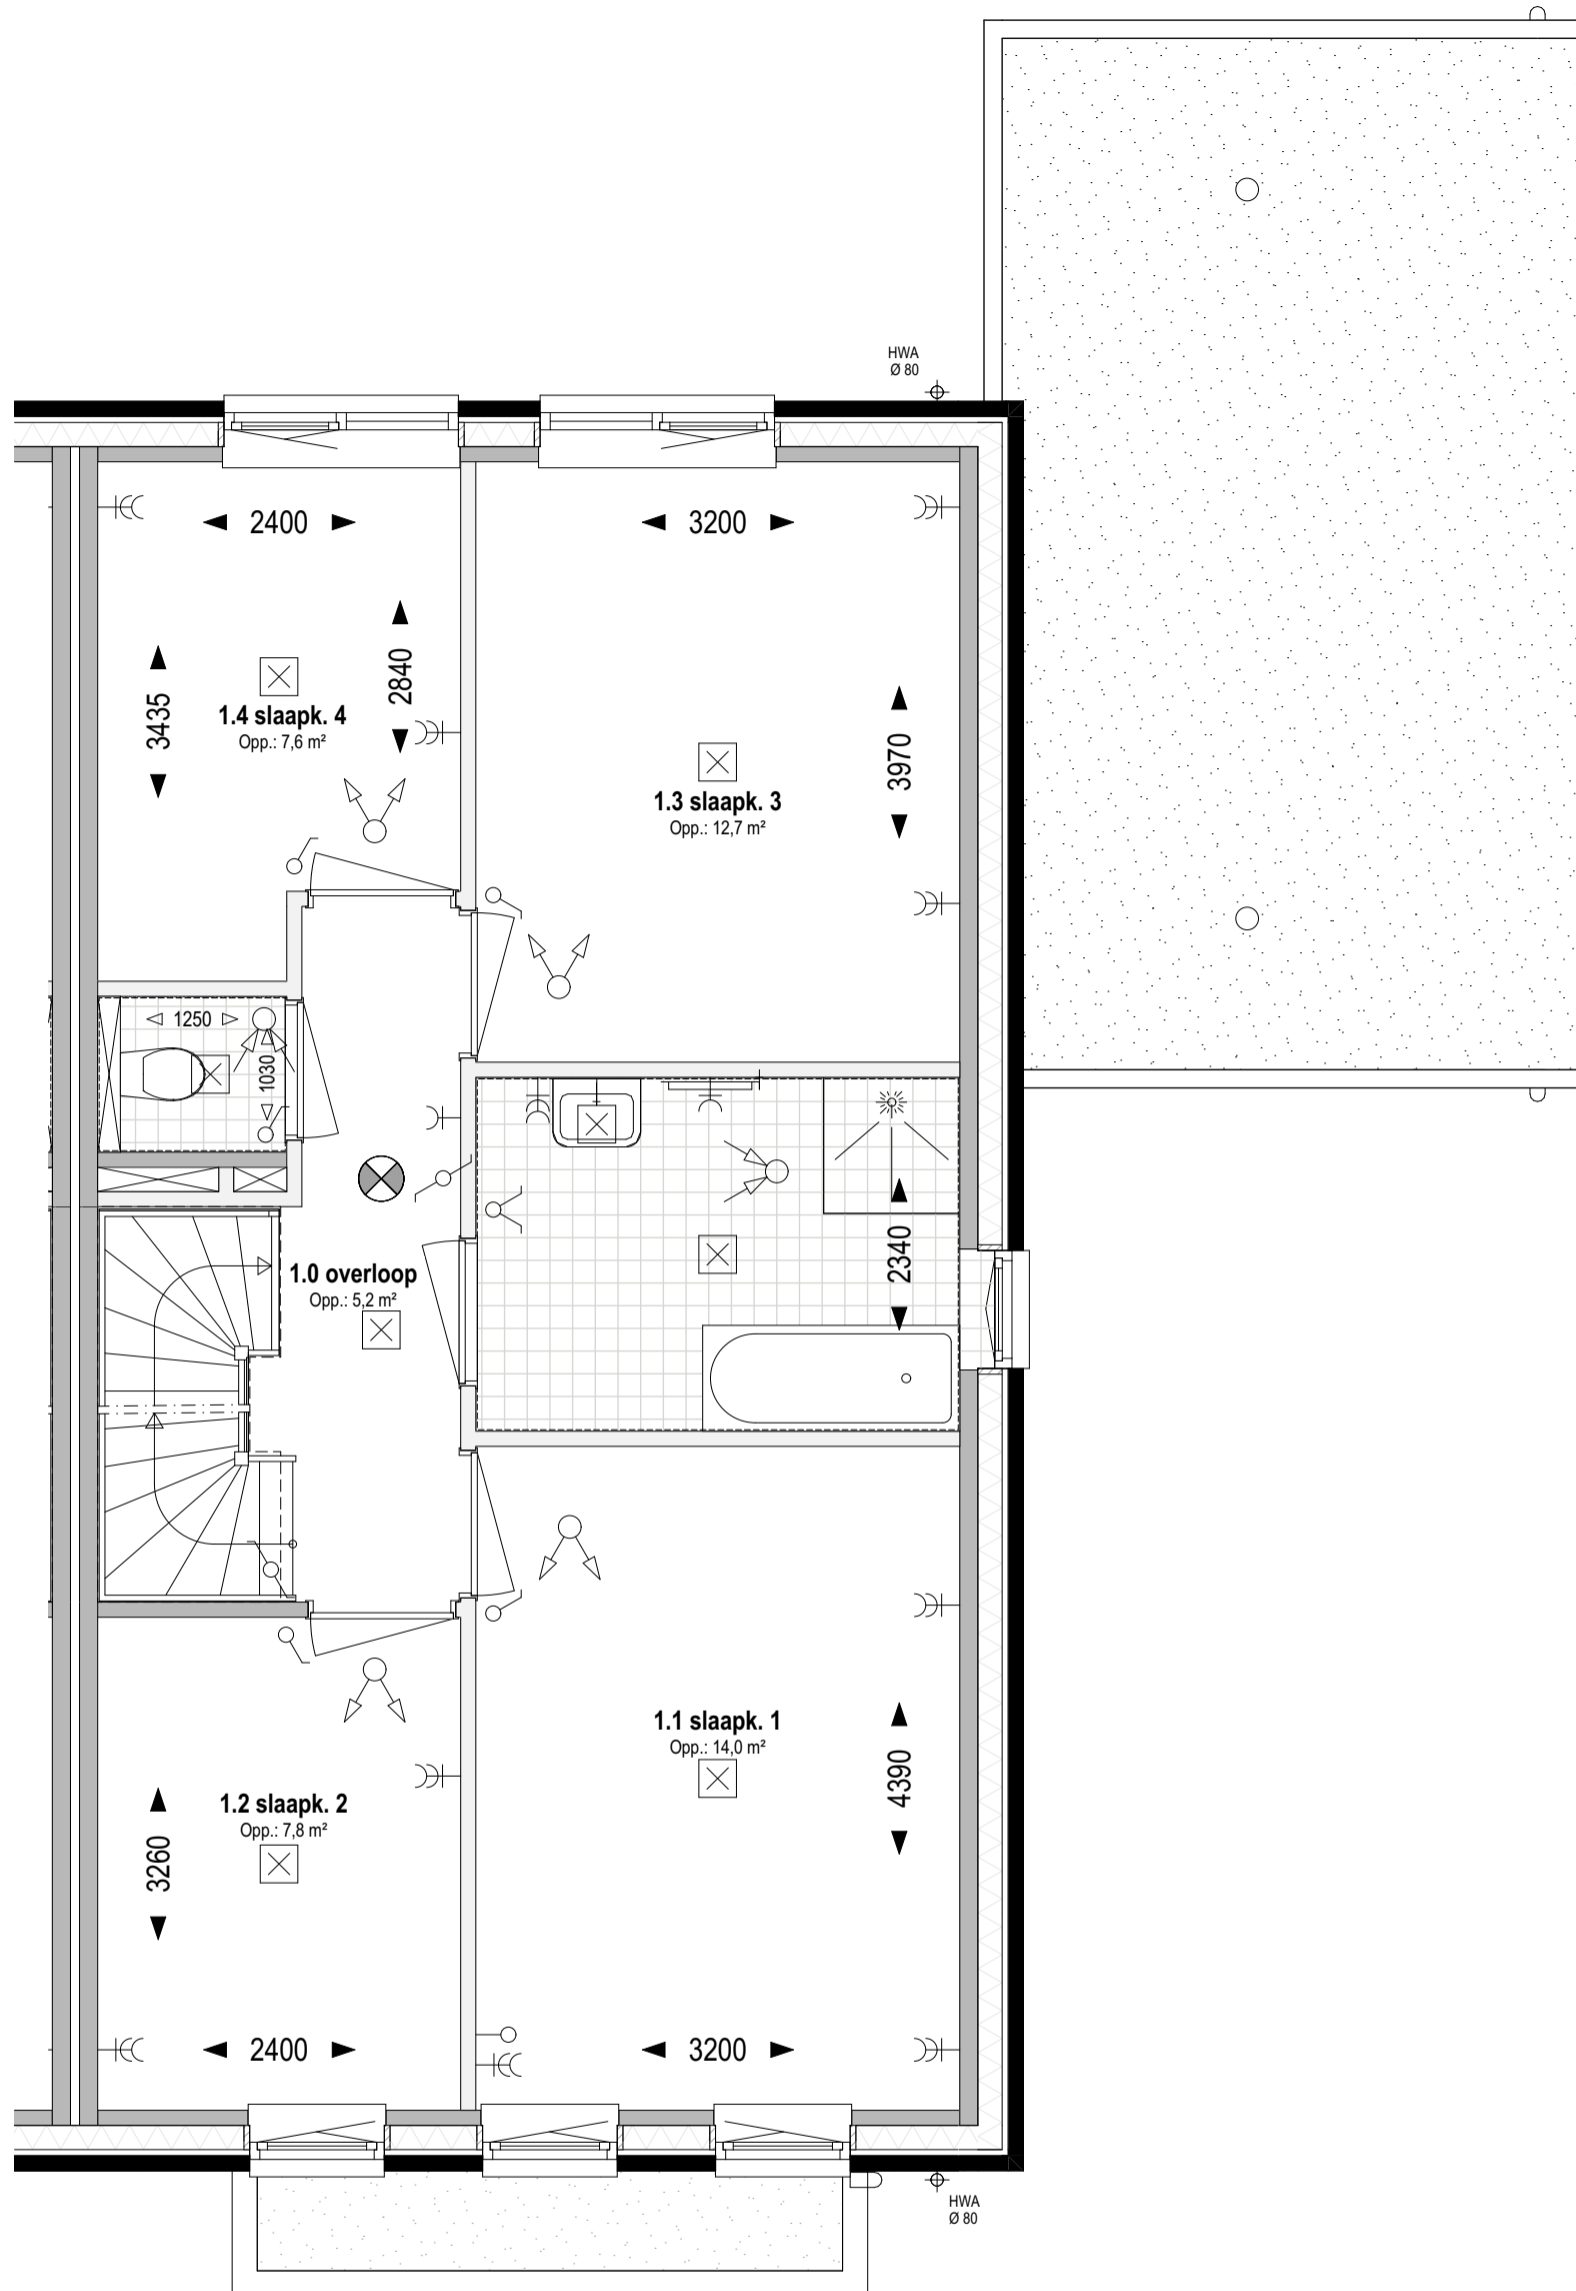

Bouwnr. 311
gespiegeld: Bouwnr. 312

Type H
Tweekapper, 6000x11100

1e verdieping Peil=0 (1:50)

weusten liedenbaum
architecten

Utrechtseweg 167
6812 AC Arnhem

026 443 6972
info@weustenliedenbaum.nl
www.weustenliedenbaum.nl

Project
"Hoog Dalem" Deelgebied B6 - Gorinchem

Onderdeel

1e verdieping - Bnr(s) 311,312 - BASIS

Datum

02-12-2019

Wijziging B

Wijziging D

Wijziging A

24-09-2020

Wijziging C

Wijziging E

Project nummer

18-2030


Status

Schaal

1:50

Tekening nummer

VK - 507-02

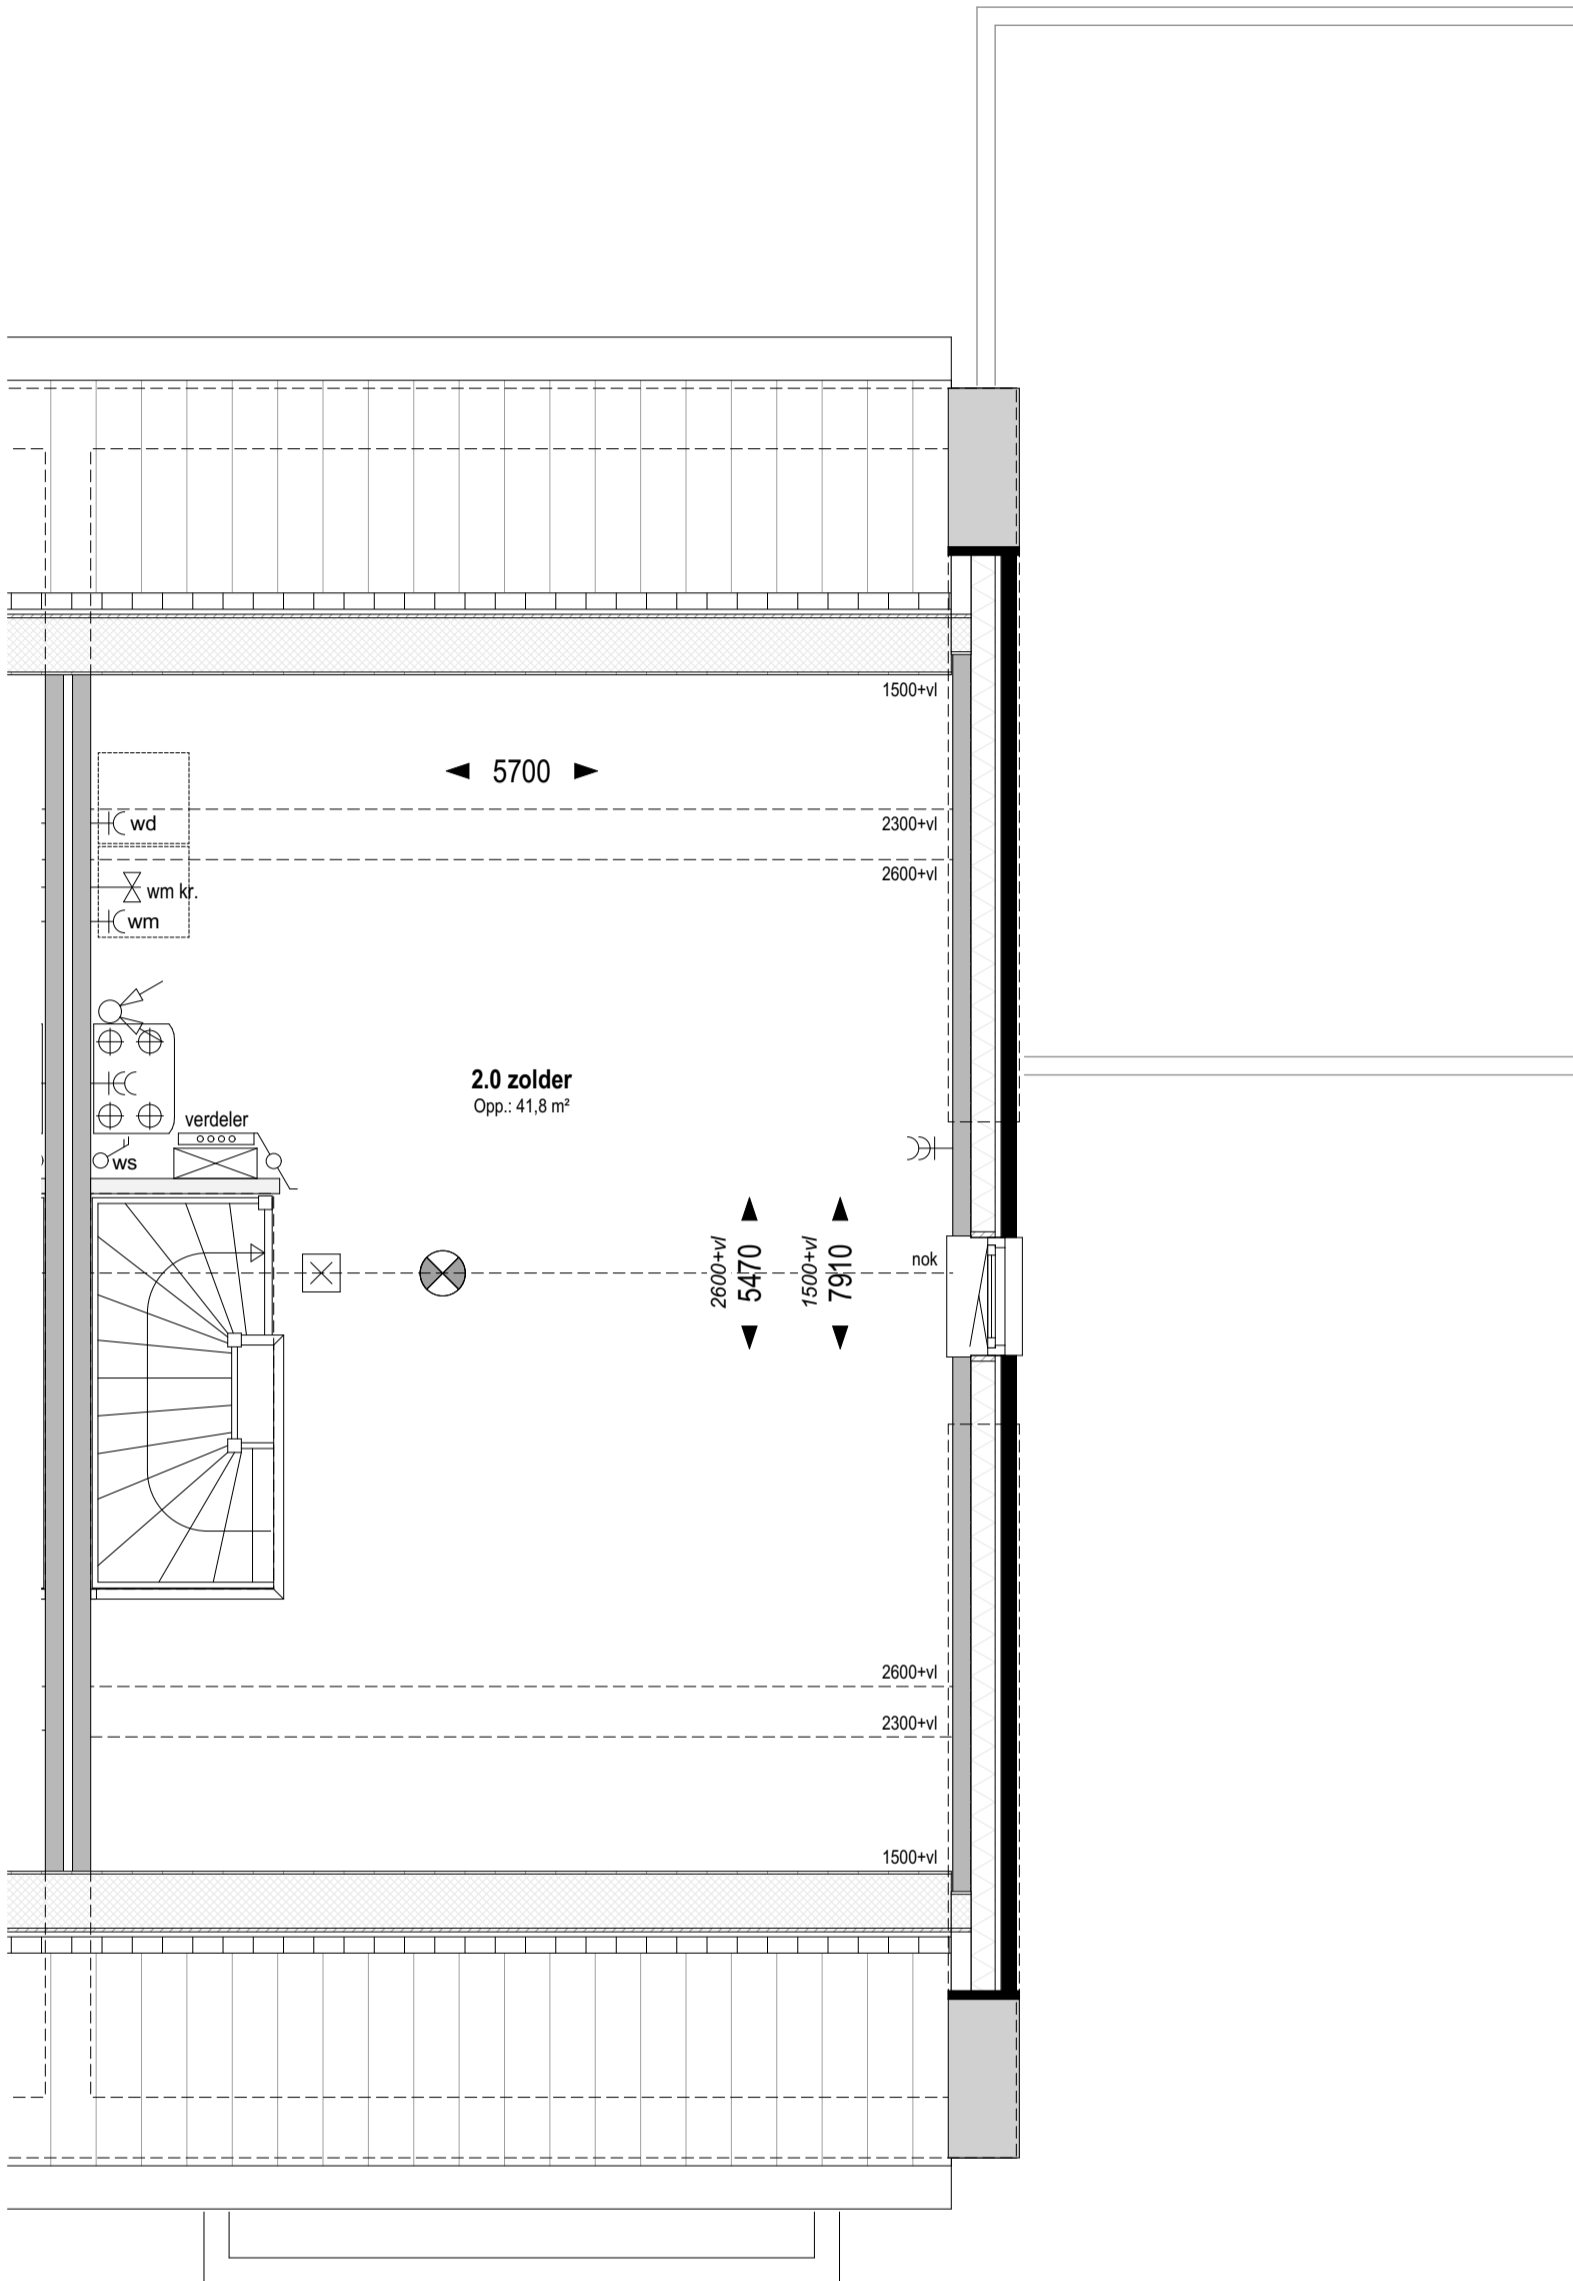

Bouwnr. 311
gespiegeld: Bouwnr. 312

Type H
Tweekapper, 6000x11100

Zolder Peil=0 (1:50)

weusten liedenbaum
architecten

Utrechtseweg 167
6812 AC Arnhem

026 443 6972
info@weustenliedenbaum.nl
www.weustenliedenbaum.nl

Project
"Hoog Dalem" Deelgebied B6 - Gorinchem

Onderdeel

zolder - Bnr(s) 311,312 - BASIS

Datum

02-12-2019

Wijziging B

Wijziging D

Wijziging A

24-09-2020

Wijziging C

Wijziging E

Project nummer

18-2030

Status

Schaal

1:50

Tekening nummer

VK - 507-03



Bouwnr. 311

gespiegeld: Bouwnr. 312

Type H

Tweekapper, 6000x11100

Voorgevel (1:50)

weusten liedenbaum
architecten

Utrechtseweg 167
6812 AC Arnhem

026 443 6972
info@weustenliedenbaum.nl
www.weustenliedenbaum.nl

Project
"Hoog Dalem" Deelgebied B6 - Gorinchem

Onderdeel

voorgevel - Bnr(s) 311,312 - BASIS

Datum

02-12-2019

Wijziging B

Wijziging D

Wijziging A

24-09-2020

Wijziging C

Wijziging E

Project nummer

18-2030

Status

Schaal


1:50

Tekening nummer

VK - 507-04

Bouwnr. 311
gespiegeld: Bouwnr. 312
Zijgevel (1:50)

Type H
Tweekapper, 6000x11100

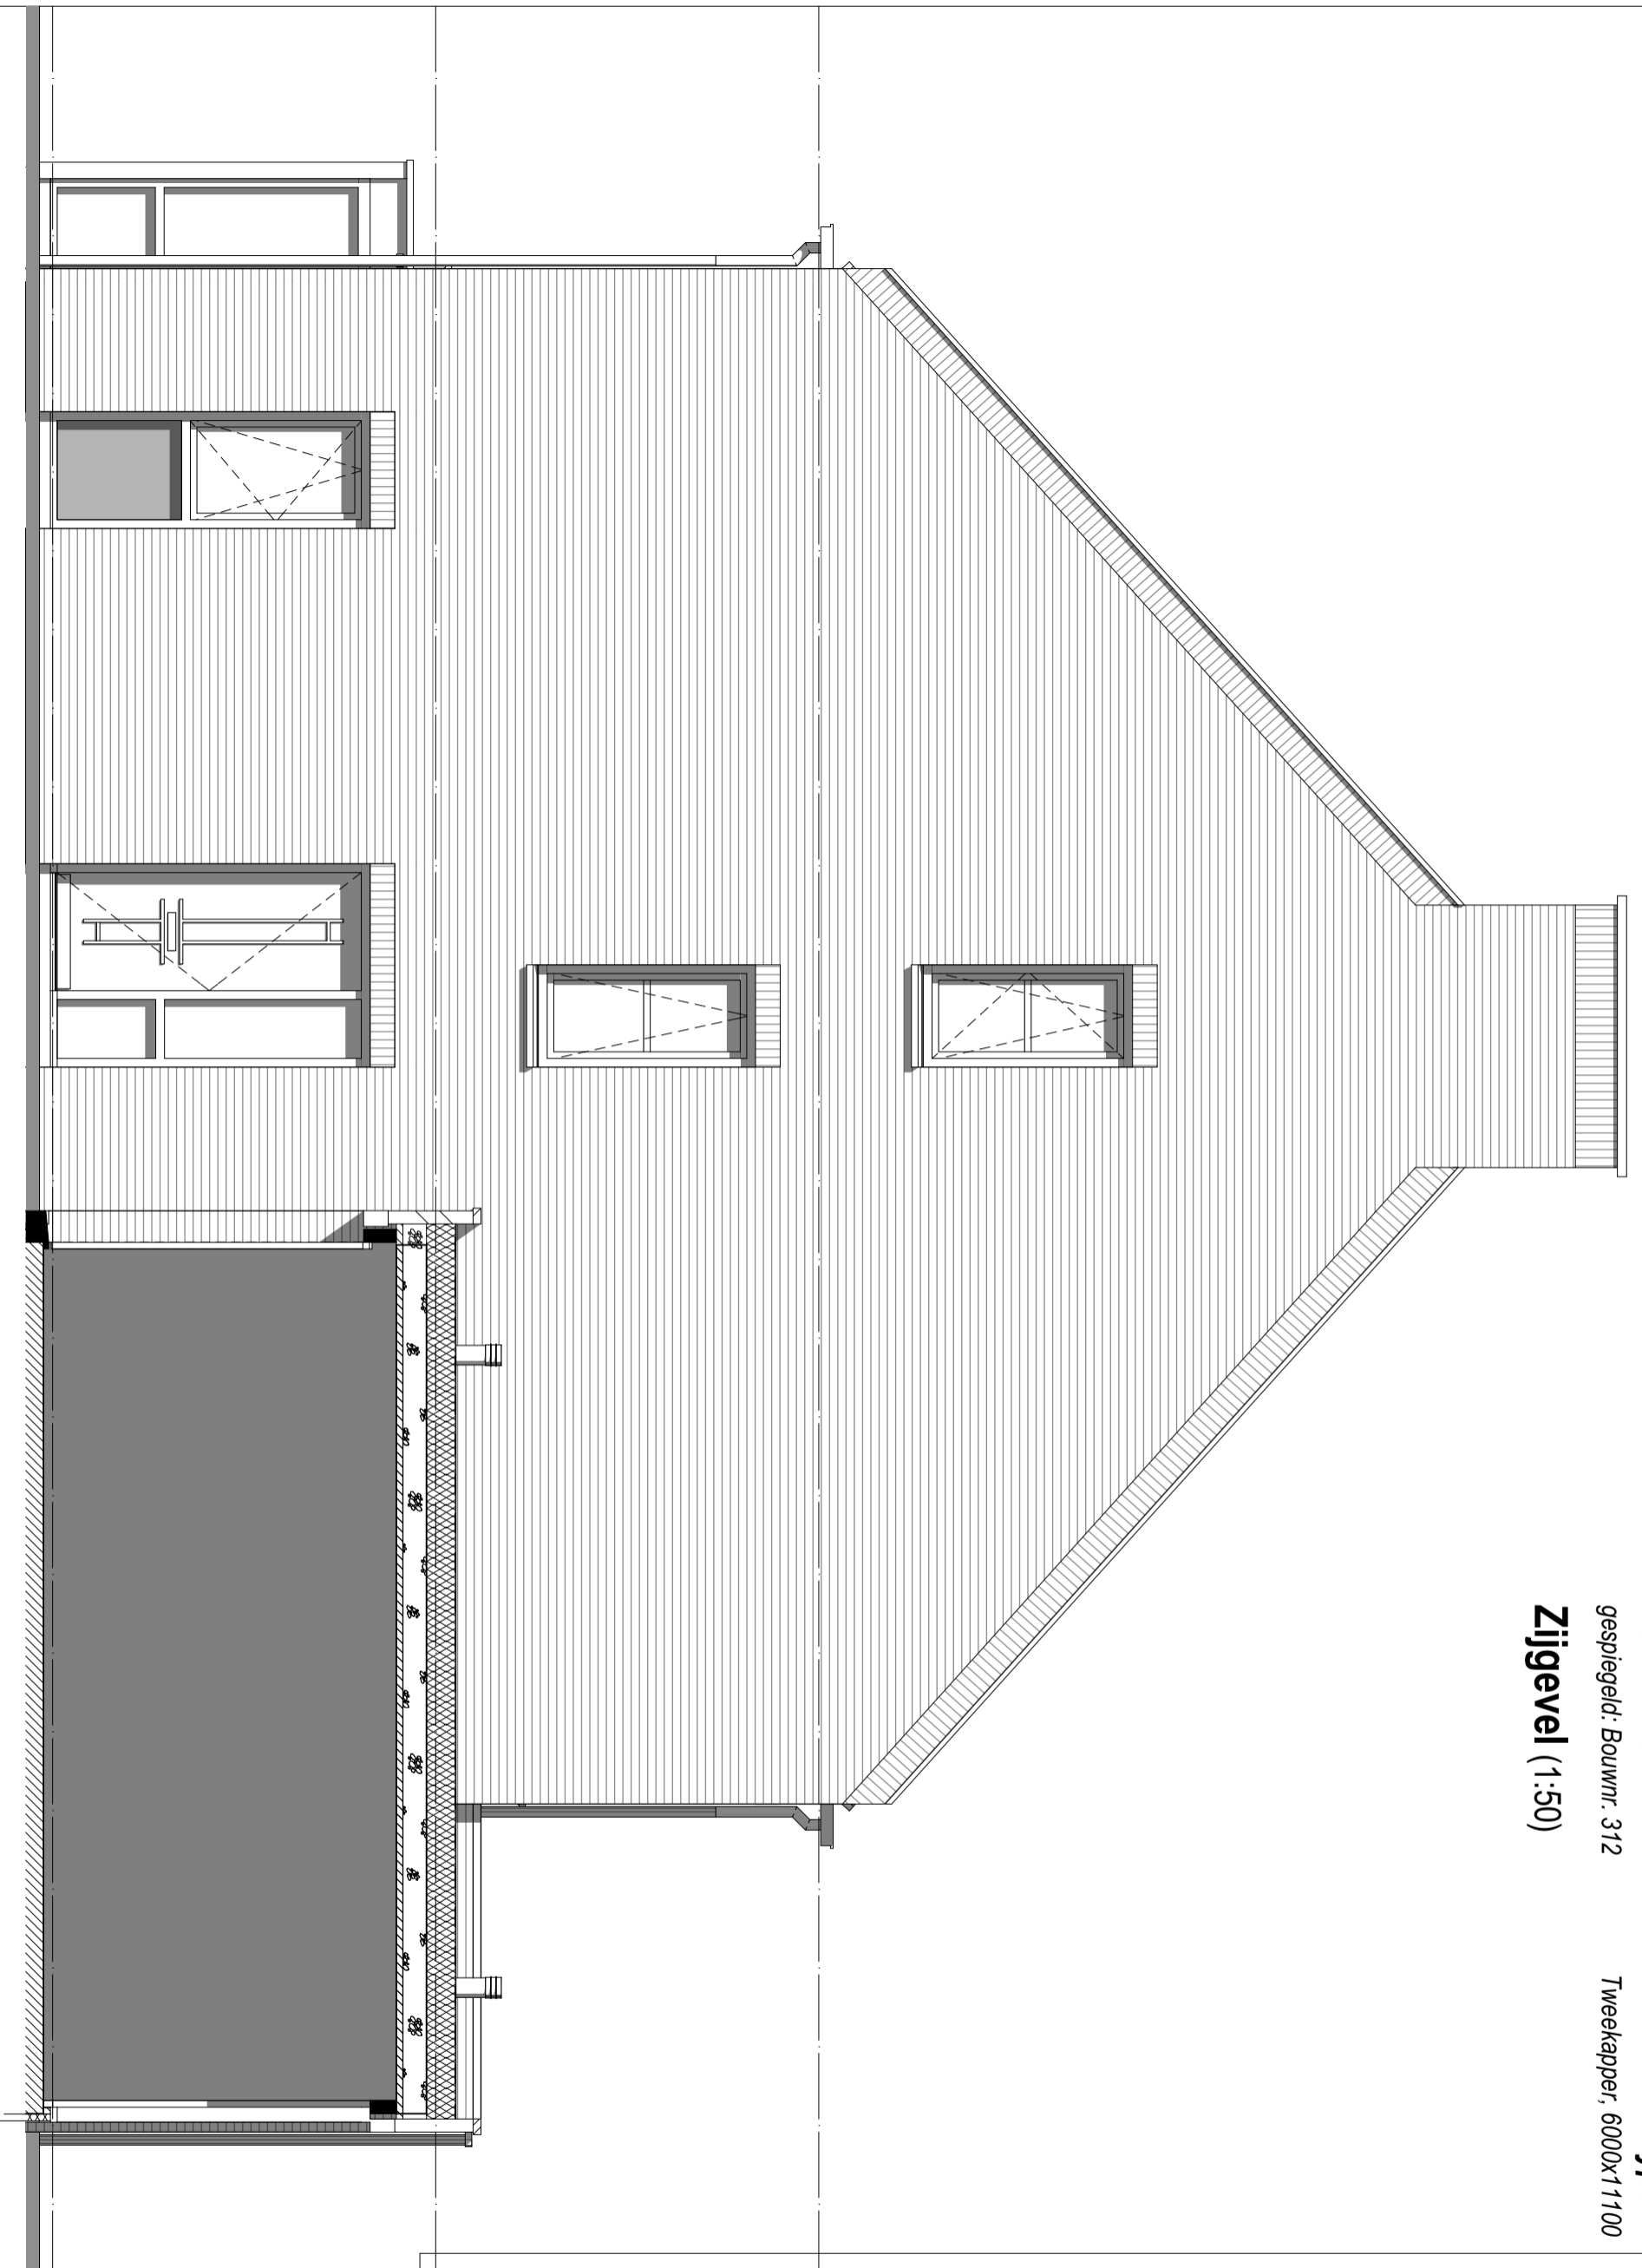

weusten liedenbaum
architecten

Utrechtseweg 167
6812 AC Arnhem

026 443 6972
info@weustenliedenbaum.nl
www.weustenliedenbaum.nl

Project
"Hoog Dalem" Deelgebied B6 - Gorinchem

Onderdeel
zijgevel - Bnr(s) 311,312 - BASIS

Datum
02-12-2019

Wijziging B
Wijziging C

Wijziging D
Wijziging E

Project nummer

18-2030

Status

Schaal

1:50

Tekening nummer

VK - 507-05



Bouwnr. 311

gespiegeld: Bouwnr. 312

Type H

Tweekapper, 6000x11100

Achtergevel (1:50)

**weusten liedenbaum
architecten**

Utrechtseweg 167
6812 AC Arnhem

026 443 6972
info@weustenliedenbaum.nl
www.weustenliedenbaum.nl

Project
"Hoog Dalem" Deelgebied B6 - Gorinchem

Onderdeel
achtergevel - Bnr(s) 311,312 - BASIS

Datum
02-12-2019

Wijziging B

Wijziging D

Wijziging A

Wijziging C

Wijziging E

Project nummer

18-2030

Status

Schaal

Tekening nummer

1:50

VK - 507-06