


**Overige optie mogelijkheden:**

in plaats van een pui met schuifdeur (optie 04) kan men ook kiezen voor een pui met dubbele tuindeuren (optie 18)

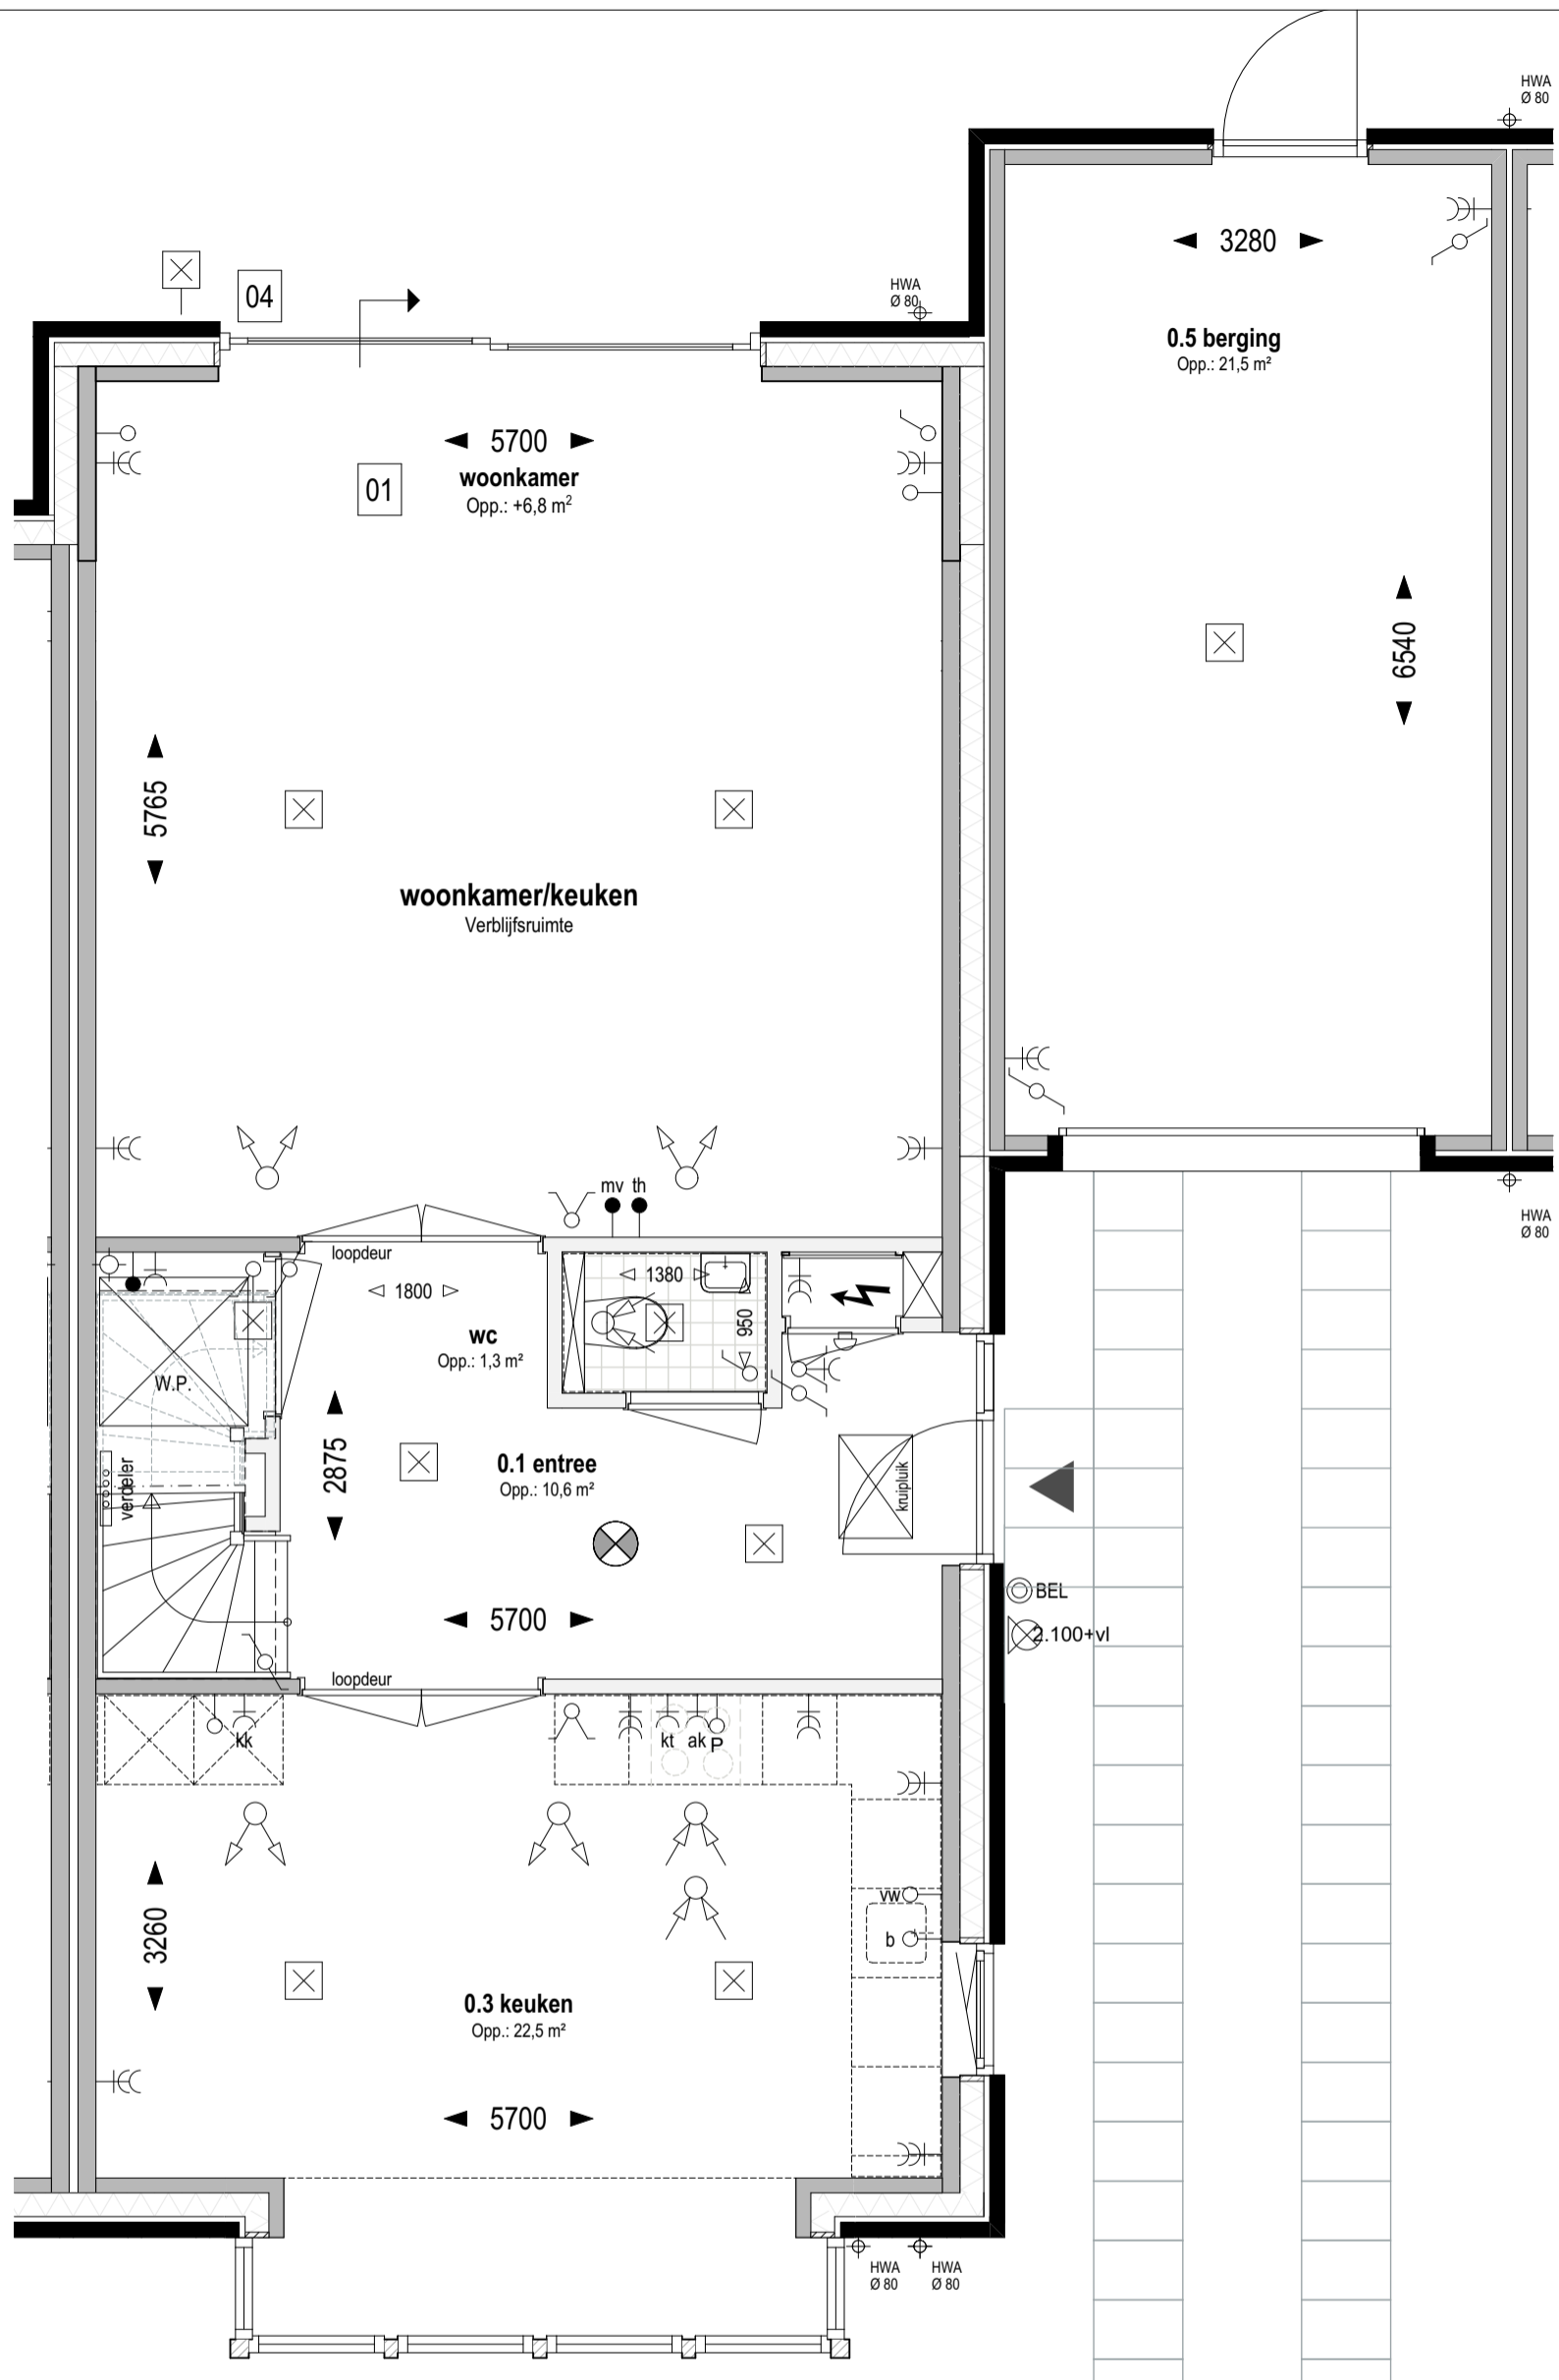

**Bouwnr. 311**  
gespiegeld: Bouwnr. 312

**Type H**  
Tweekapper, 6000x11100

**Begane grond Peil=0 (1:50)**

- 01 Uitbreiding 1200mm aan achterzijde woning
- 04 Schuifpui in achtergevel ipv basis

**weusten liedenbaum**  
architecten


Utrechtseweg 167  
6812 AC Arnhem  
  
026 443 6972  
info@weustenliedenbaum.nl  
www.weustenliedenbaum.nl

Project "Hoog Dalem" Deelgebied B6 - Gorinchem  
Onderdeel begane grond - uitbreiding 1200mm  
Datum 02-12-2019 Wijziging A 24-09-2020  
Wijziging B Wijziging C  
Wijziging D Wijziging E

Project nummer **18-2030**  
Status  
Schaal 1:50  
Tekening nummer **VK - 507a**

**Overige optie mogelijkheden:**

in plaats van een standaard pui met enkele deur kan men ook kiezen voor een pui met schuifdeur (optie 04) of een pui met dubbele tuindeuren (optie 18)

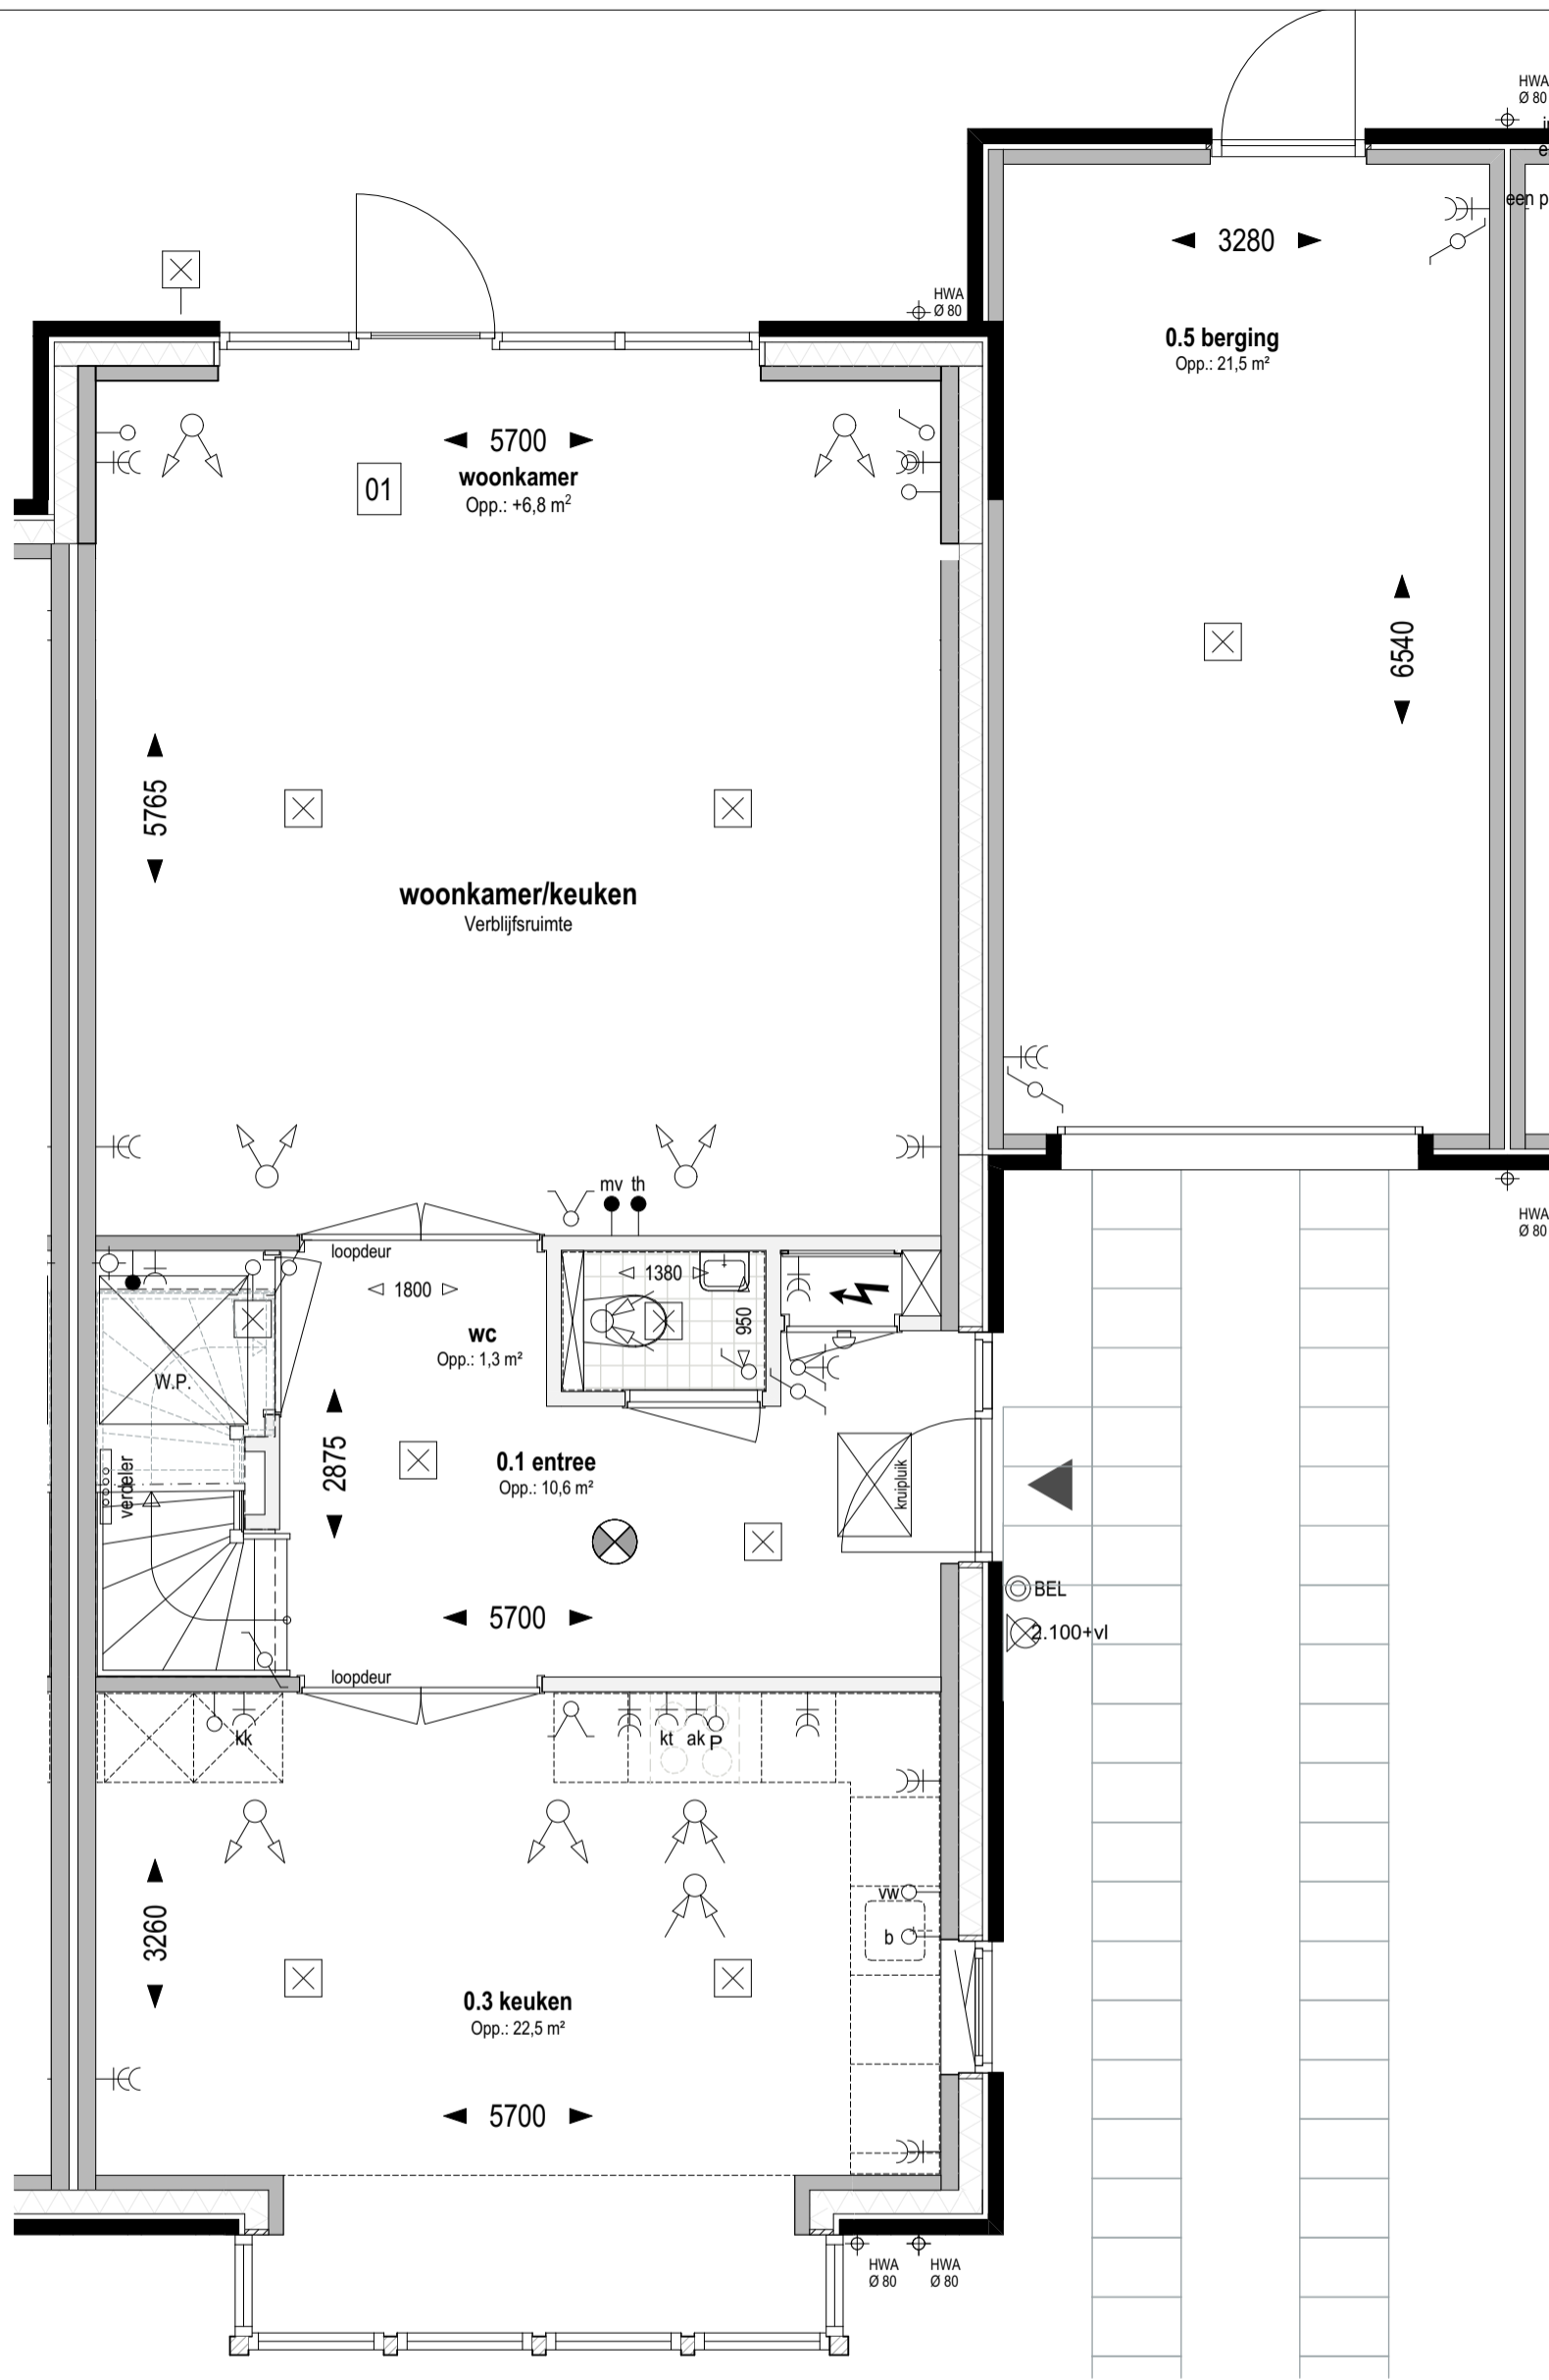

**Bouwnr. 311**  
gespiegeld: Bouwnr. 312

**Type H**  
Tweekapper, 6000x11100

**Begane grond Peil=0 (1:50)**

01 Uitbreiding 1200mm aan achterzijde woning

**weusten liedenbaum**  
architecten

Utrechtseweg 167  
6812 AC Arnhem  
  
026 443 6972  
info@weustenliedenbaum.nl  
www.weustenliedenbaum.nl

Project **"Hoog Dalem" Deelgebied B6 - Gorinchem**

Onderdeel **begane grond - uitbreiding 1200mm**

Datum **02-12-2019** Wijziging A **24-09-2020**

Wijziging B \_\_\_\_\_ Wijziging C \_\_\_\_\_

Wijziging D \_\_\_\_\_ Wijziging E \_\_\_\_\_

Project nummer

**18-2030**

Status

Schaal


1:50

Tekening nummer

**VK - 507aa**

**Overige optie mogelijkheden:**

in plaats van een pui met dubbele tuindeuren (optie 18) kan men ook kiezen voor een pui met schuifdeur (optie 04)

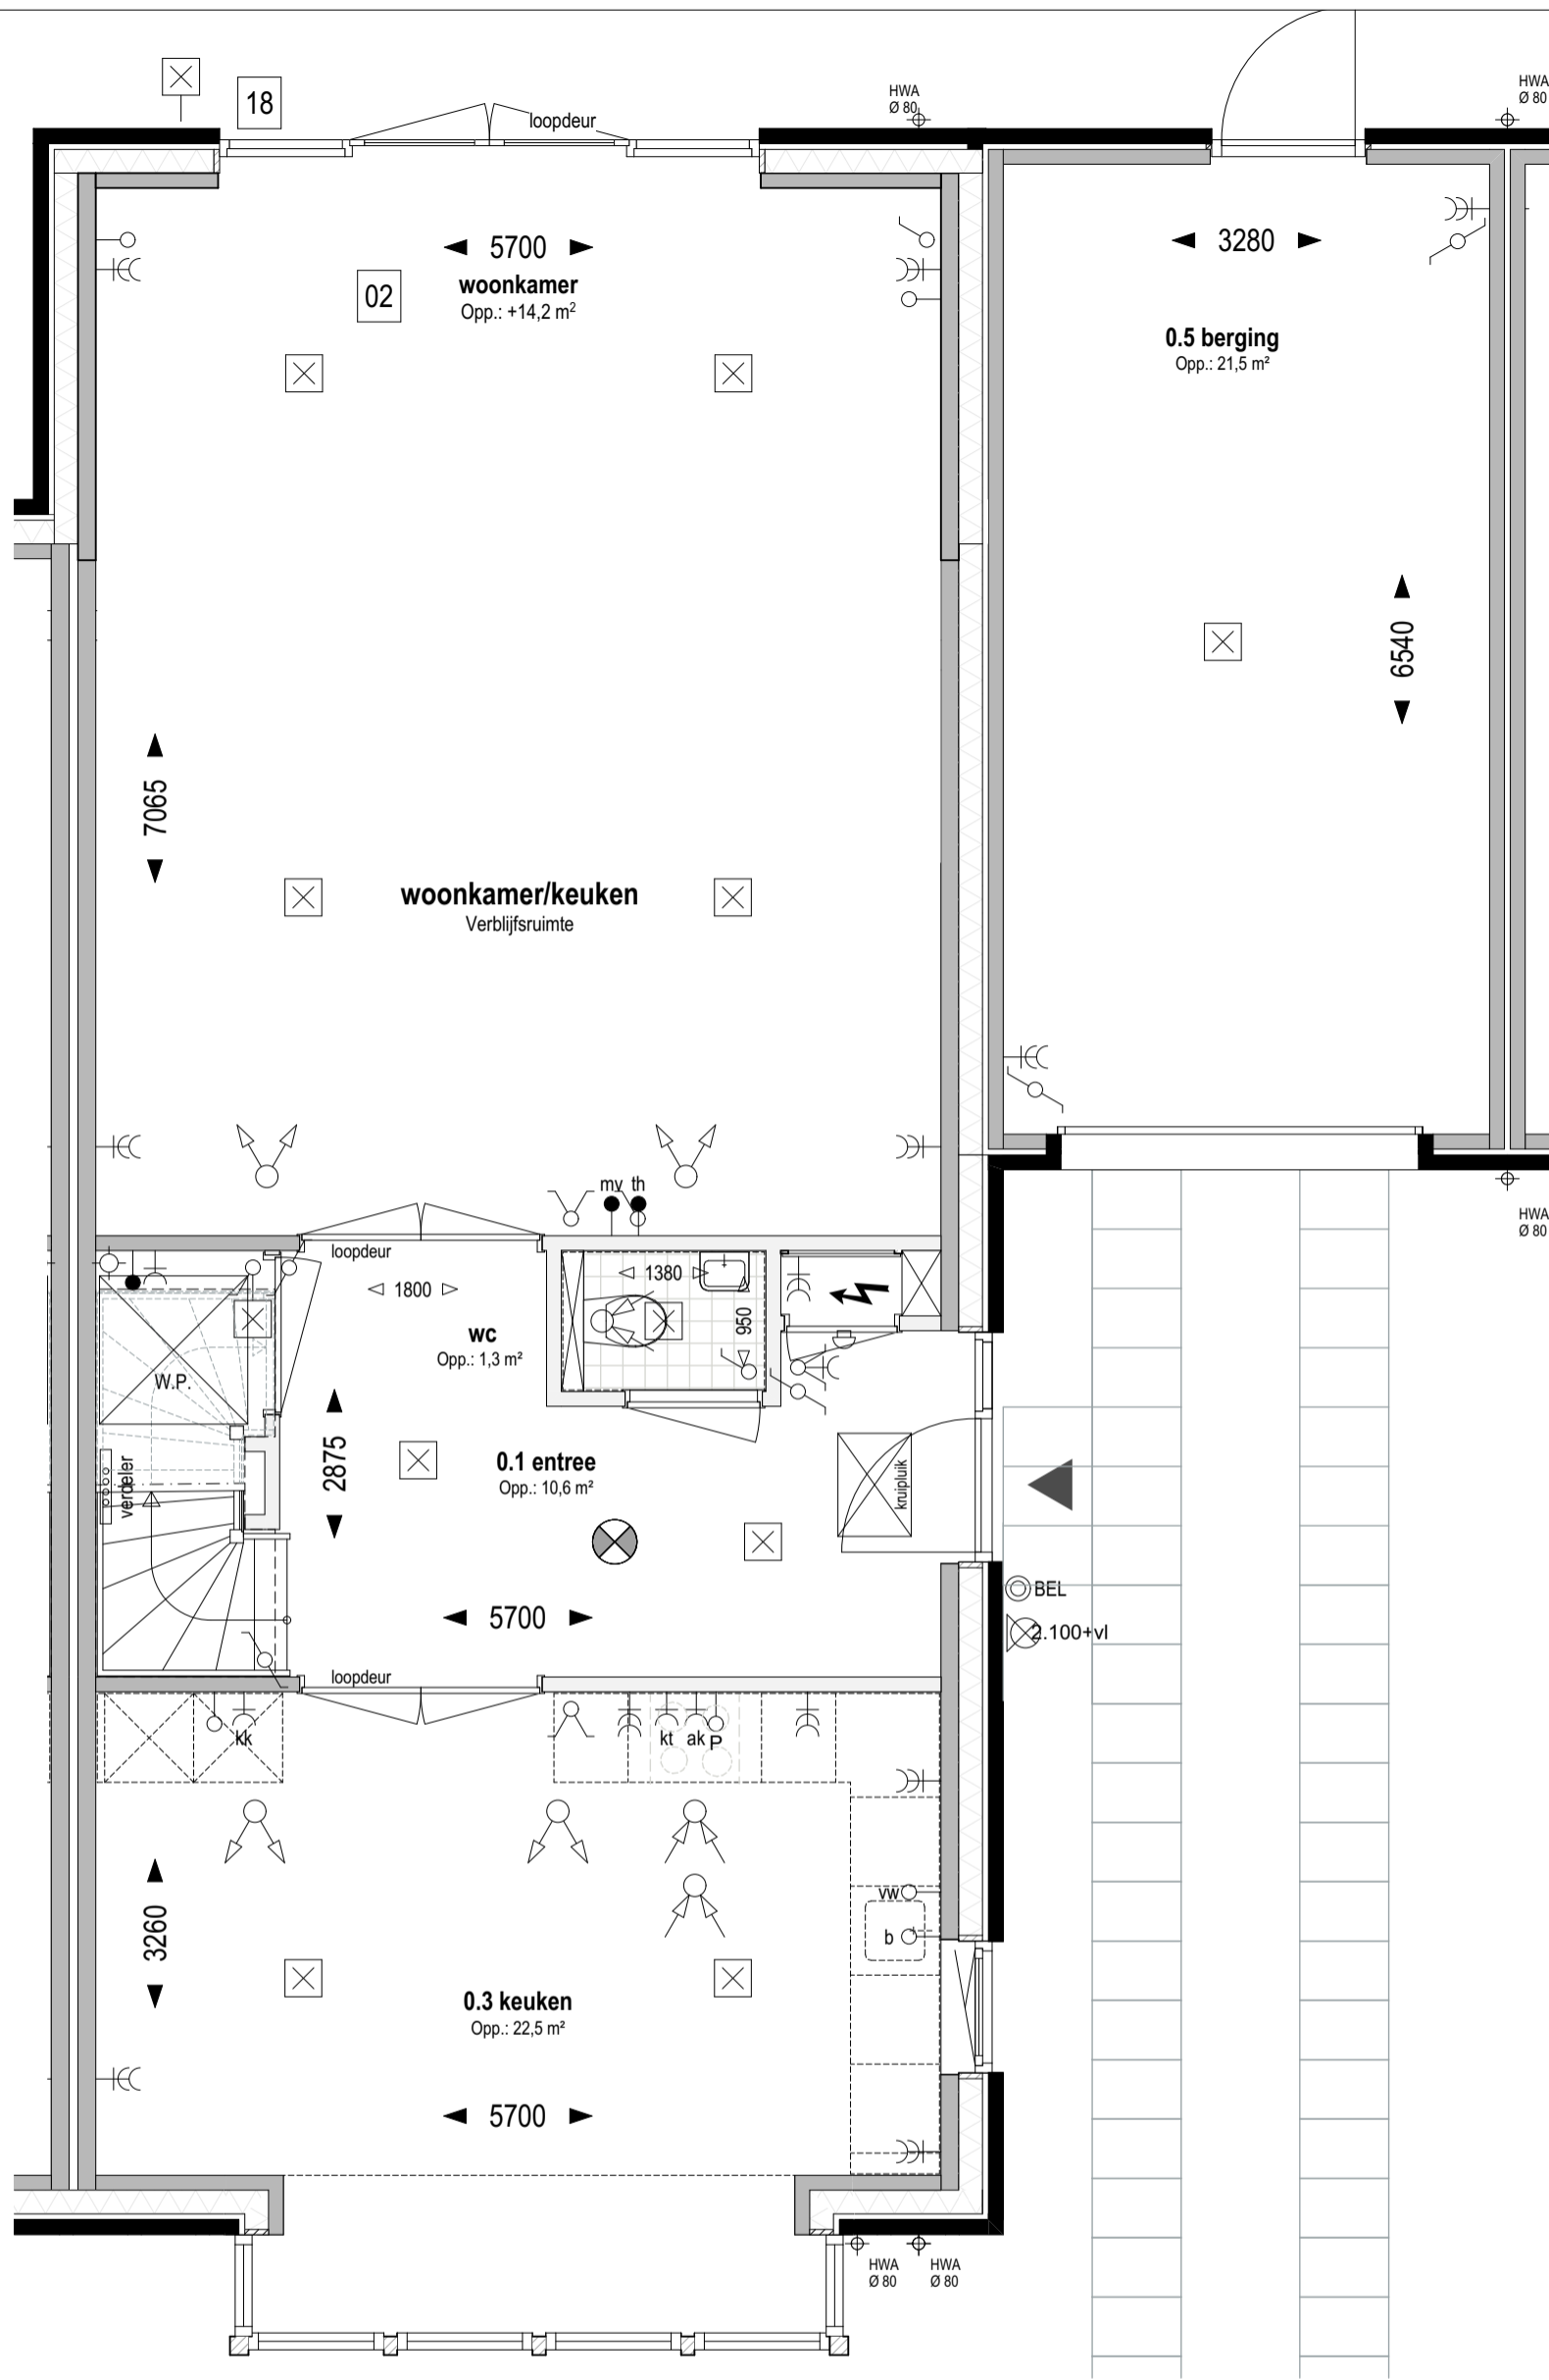

**Bouwnr. 311**  
gespiegeld: Bouwnr. 312

**Type H**  
Tweekapper, 6000x11100

**Begane grond Peil=0 (1:50)**

- 02 Uitbreiding 2500mm aan achterzijde woning
- 18 Pui met dubbele tuindeuren in achtergevel ipv basis pui

**weusten liedenbaum**  
architecten

Utrechtseweg 167  
6812 AC Arnhem  
  
026 443 6972  
info@weustenliedenbaum.nl  
www.weustenliedenbaum.nl

Project **"Hoog Dalem" Deelgebied B6 - Gorinchem**

Onderdeel **begane grond - uitbreiding 2500mm**


Datum **02-12-2019** Wijziging A **24-09-2020**  
Wijziging B \_\_\_\_\_ Wijziging C \_\_\_\_\_  
Wijziging D \_\_\_\_\_ Wijziging E \_\_\_\_\_

Project nummer **18-2030**  
Status \_\_\_\_\_  
Schaal \_\_\_\_\_  
Tekening nummer **VK - 507b**

1:50

**Overige optie mogelijkheden:**

in plaats van een standaard pui met enkele deur kan men ook kiezen voor een pui met schuifdeur (optie 04) of een pui met dubbele tuindeuren (optie 18)

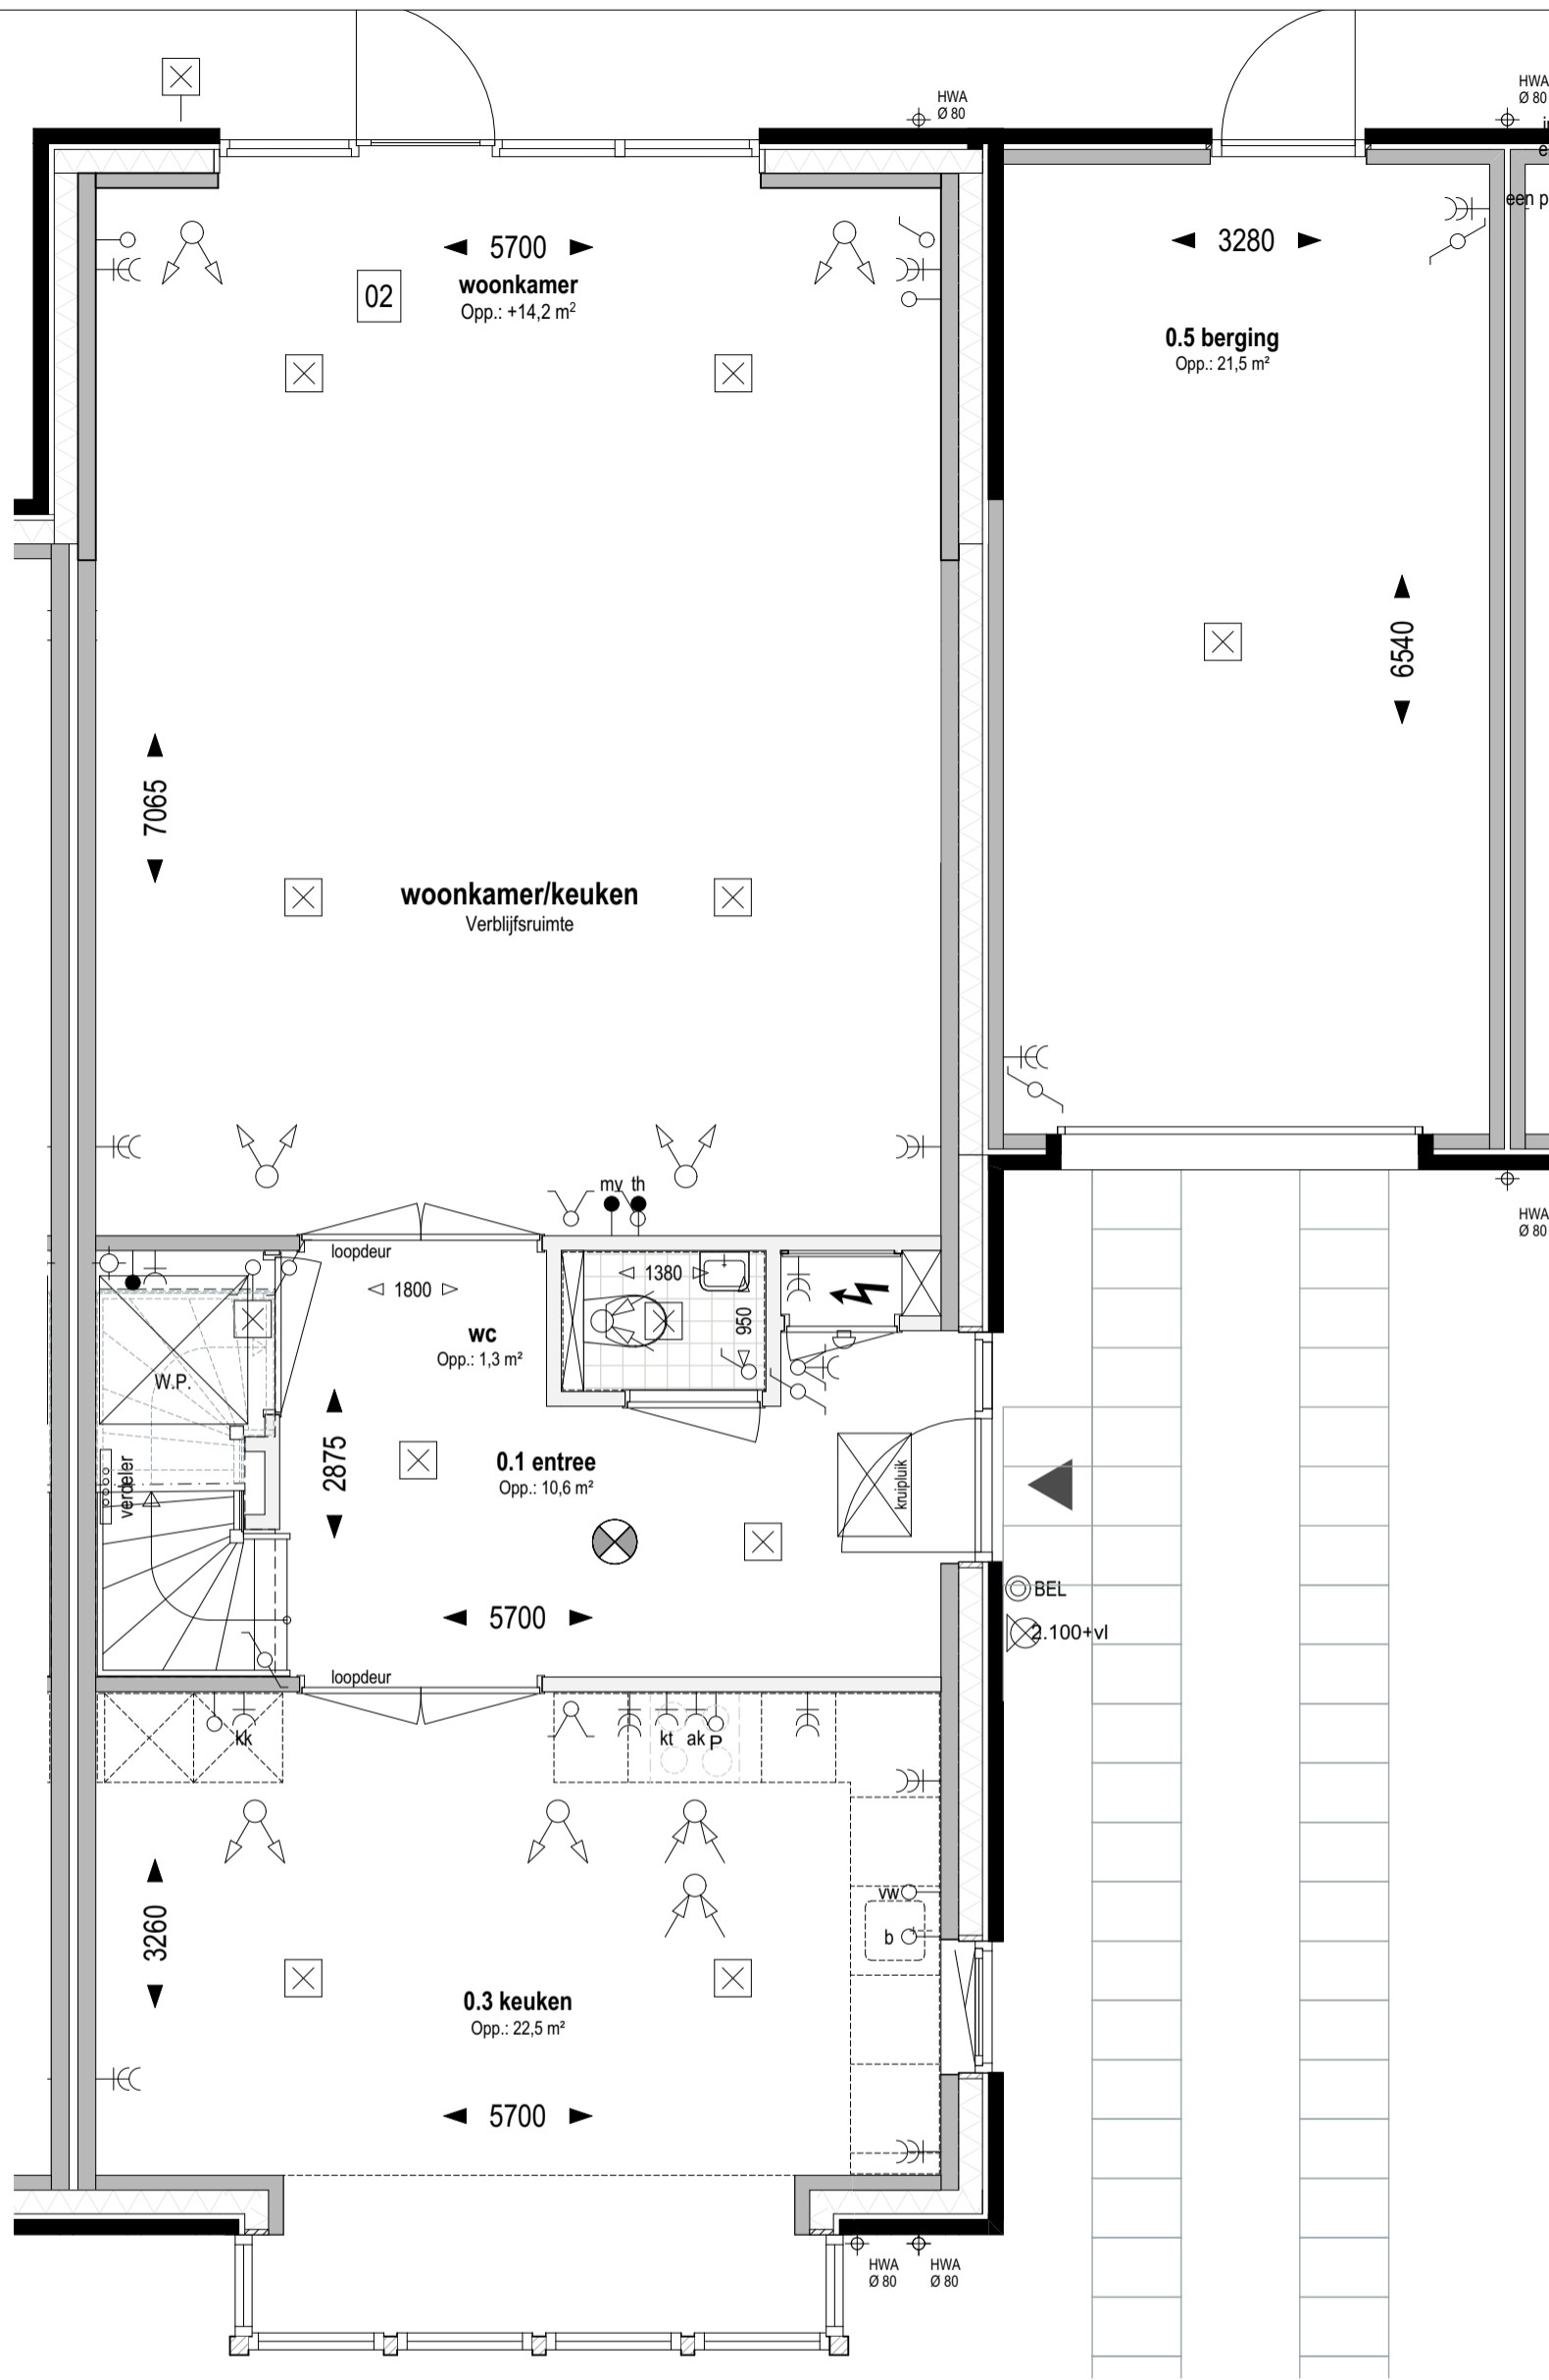

**Bouwnr. 311**  
gespiegeld: Bouwnr. 312

**Type H**  
Tweekapper, 6000x11100

**Begane grond Peil=0 (1:50)**

02 Uitbreiding 2500mm aan achterzijde woning

**weusten liedenbaum**  
architecten

Utrechtseweg 167  
6812 AC Arnhem

026 443 6972  
info@weustenliedenbaum.nl  
www.weustenliedenbaum.nl

Project **"Hoog Dalem" Deelgebied B6 - Gorinchem**

Onderdeel

begane grond - uitbreiding 2500mm

Datum

02-12-2019

Wijziging A

24-09-2020

Wijziging B

Wijziging D

Wijziging C

Wijziging E

Project nummer

**18-2030**

Status

Schaal


1:50

Tekening nummer

**VK - 507bb**

**Overige optie mogelijkheden:**

in plaats van een pui met schuifdeur (optie 04) kan men ook kiezen voor een pui met dubbele tuindeuren (optie 18)

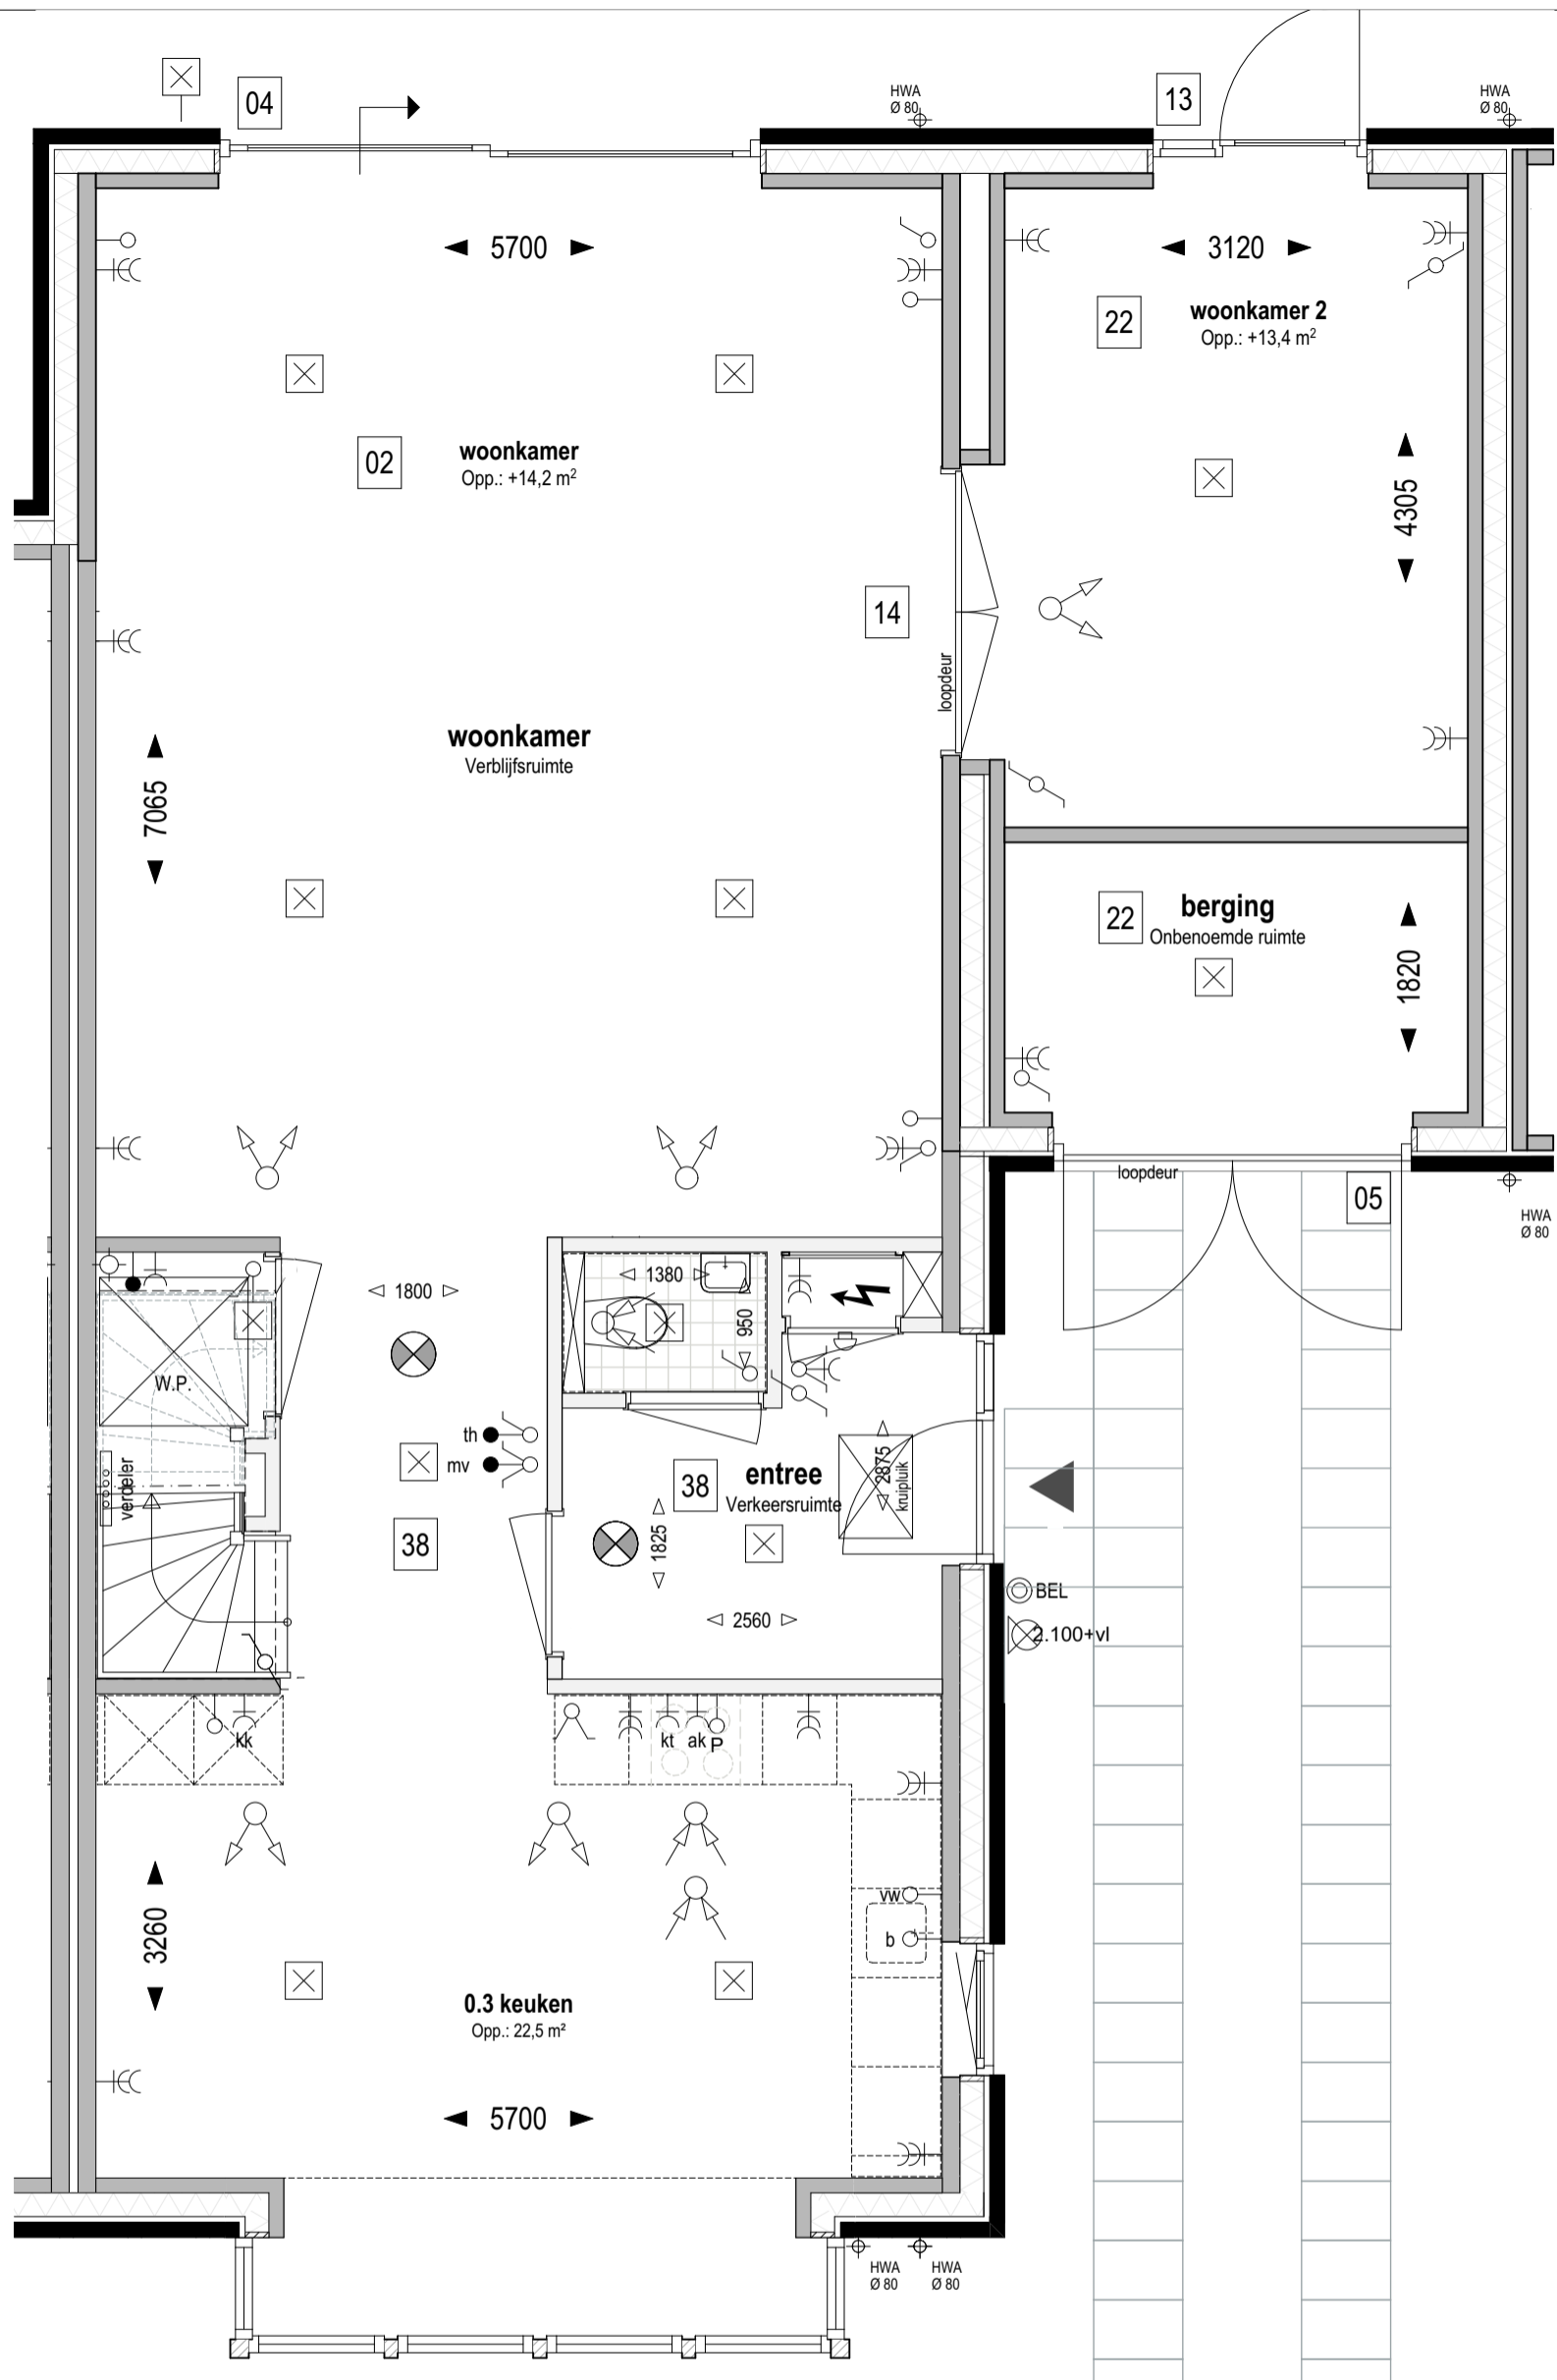

**Bouwnr. 311**

gespiegeld: Bouwnr. 312

**Type H**

Tweekapper, 6000x11100

**Begane grond Peil=0 (1:50)**

- 02** Uitbreiding 2500mm aan achterzijde woning
- 04** Schuifpui in achtergevel ipv basis
- 05** Dubbele deur i.p.v. sectionaaldeur garage
- 13** Pui met enkele tuindeur + zijlicht in achtergevel ipv basis pui
- 14** Pui met dubbele deur tussen woonkamer en woonkamer 2
- 22** Indeling begane grond; garage indeling; berging (voorzijde) verblijfsruimte (achterzijde)
- 38** Indeling begane grond; entree verkleind; open verbinding tussen woonkamer en keuken

**weusten liedenbaum  
architecten**

Utrechtseweg 167  
6812 AC Arnhem

026 443 6972  
info@weustenliedenbaum.nl  
www.weustenliedenbaum.nl

Project **"Hoog Dalem" Deelgebied B6 - Gorinchem**

Onderdeel **begane grond - uitbreiding 2500mm + indeling garage**

Datum **02-12-2019** Wijziging A **24-09-2020**

Wijziging B Wijziging C

Wijziging D Wijziging E

Project nummer

**18-2030**


Status

Schaal

1:50

Tekening nummer

**VK - 507c**

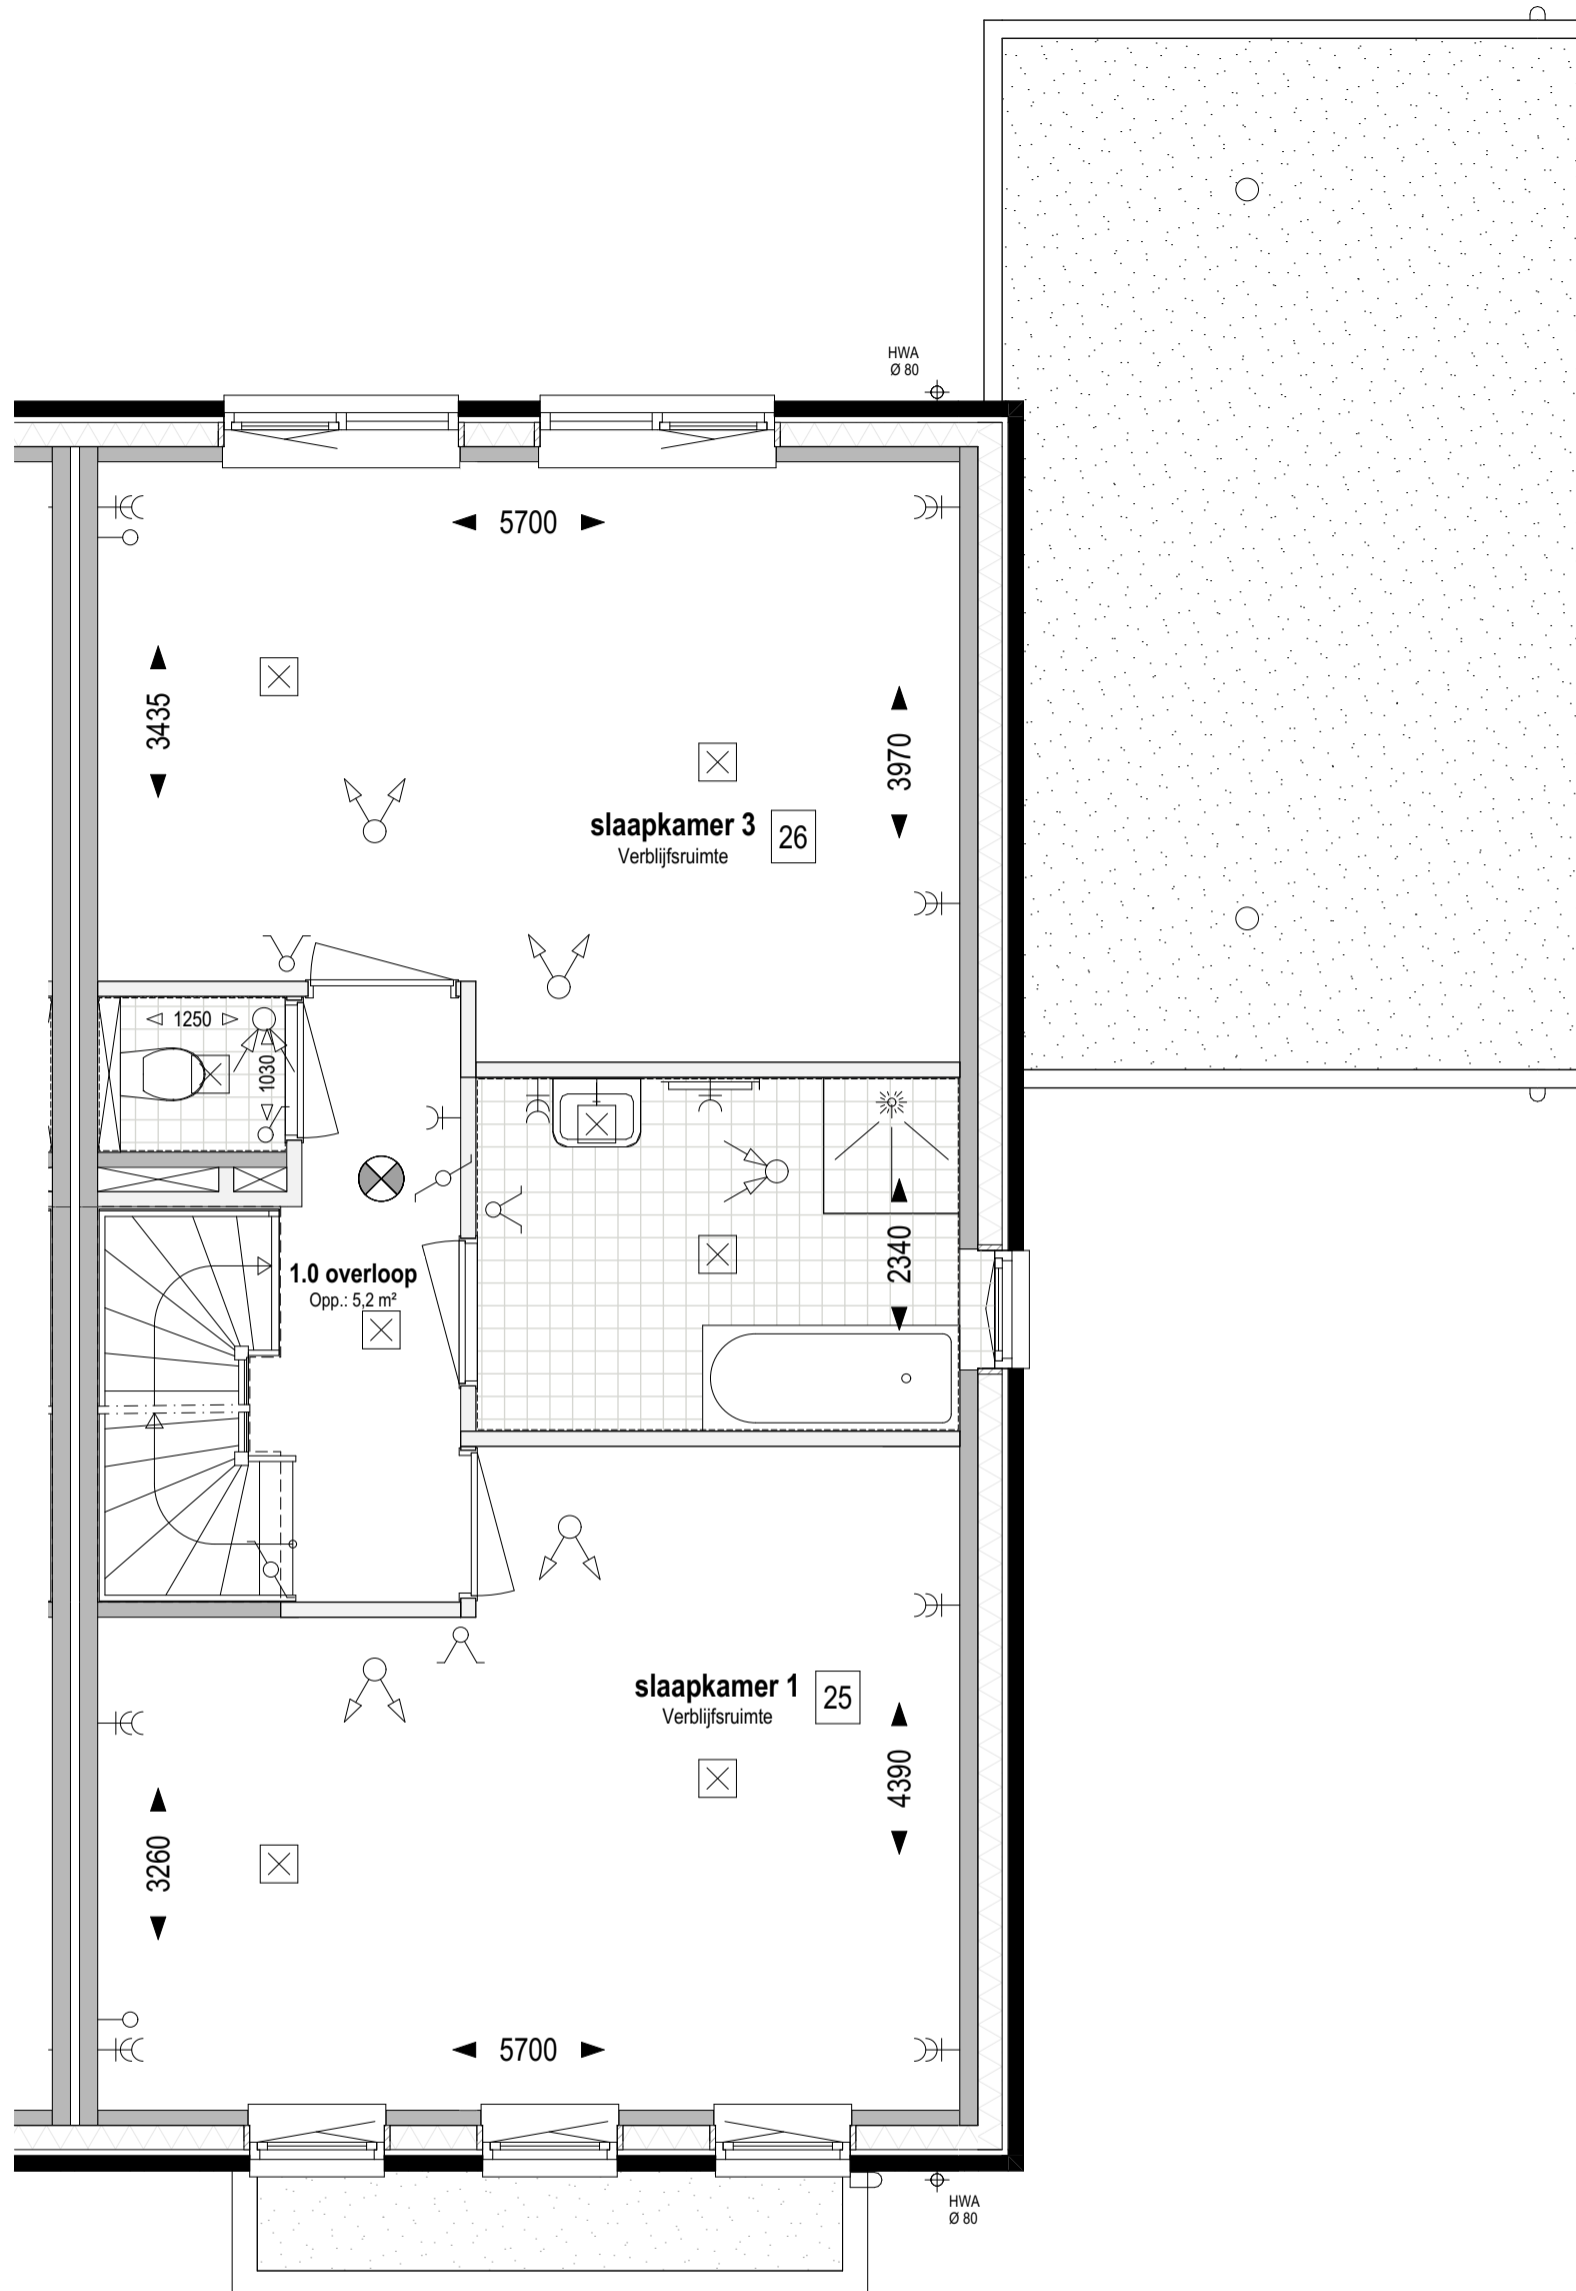

**Bouwnr. 311**  
 gespiegeld: Bouwnr. 312

**Type H**  
 Tweekapper, 6000x11100

**1e verdieping Peil=0 (1:50)**


- 25 Indeling verdieping;  
samenvoegen slaapkamer 1 en 2
- 26 Indeling verdieping;  
samenvoegen slaapkamer 3 en 4

**weusten liedenbaum**  
 architecten

Utrechtseweg 167  
 6812 AC Arnhem  
  
 026 443 6972  
 info@weustenliedenbaum.nl  
 www.weustenliedenbaum.nl

Project "Hoog Dalem" Deelgebied B6 - Gorinchem  
 Onderdeel 1e verdieping - samenvoegen 1 en 2, 3 en 4  
 Datum 02-12-2019 Wijziging A 24-09-2020  
 Wijziging B Wijziging C  
 Wijziging D Wijziging E

Project nummer **18-2030**  
 Status  
 Schaal 1:50  
 Tekening nummer **VK - 507d**

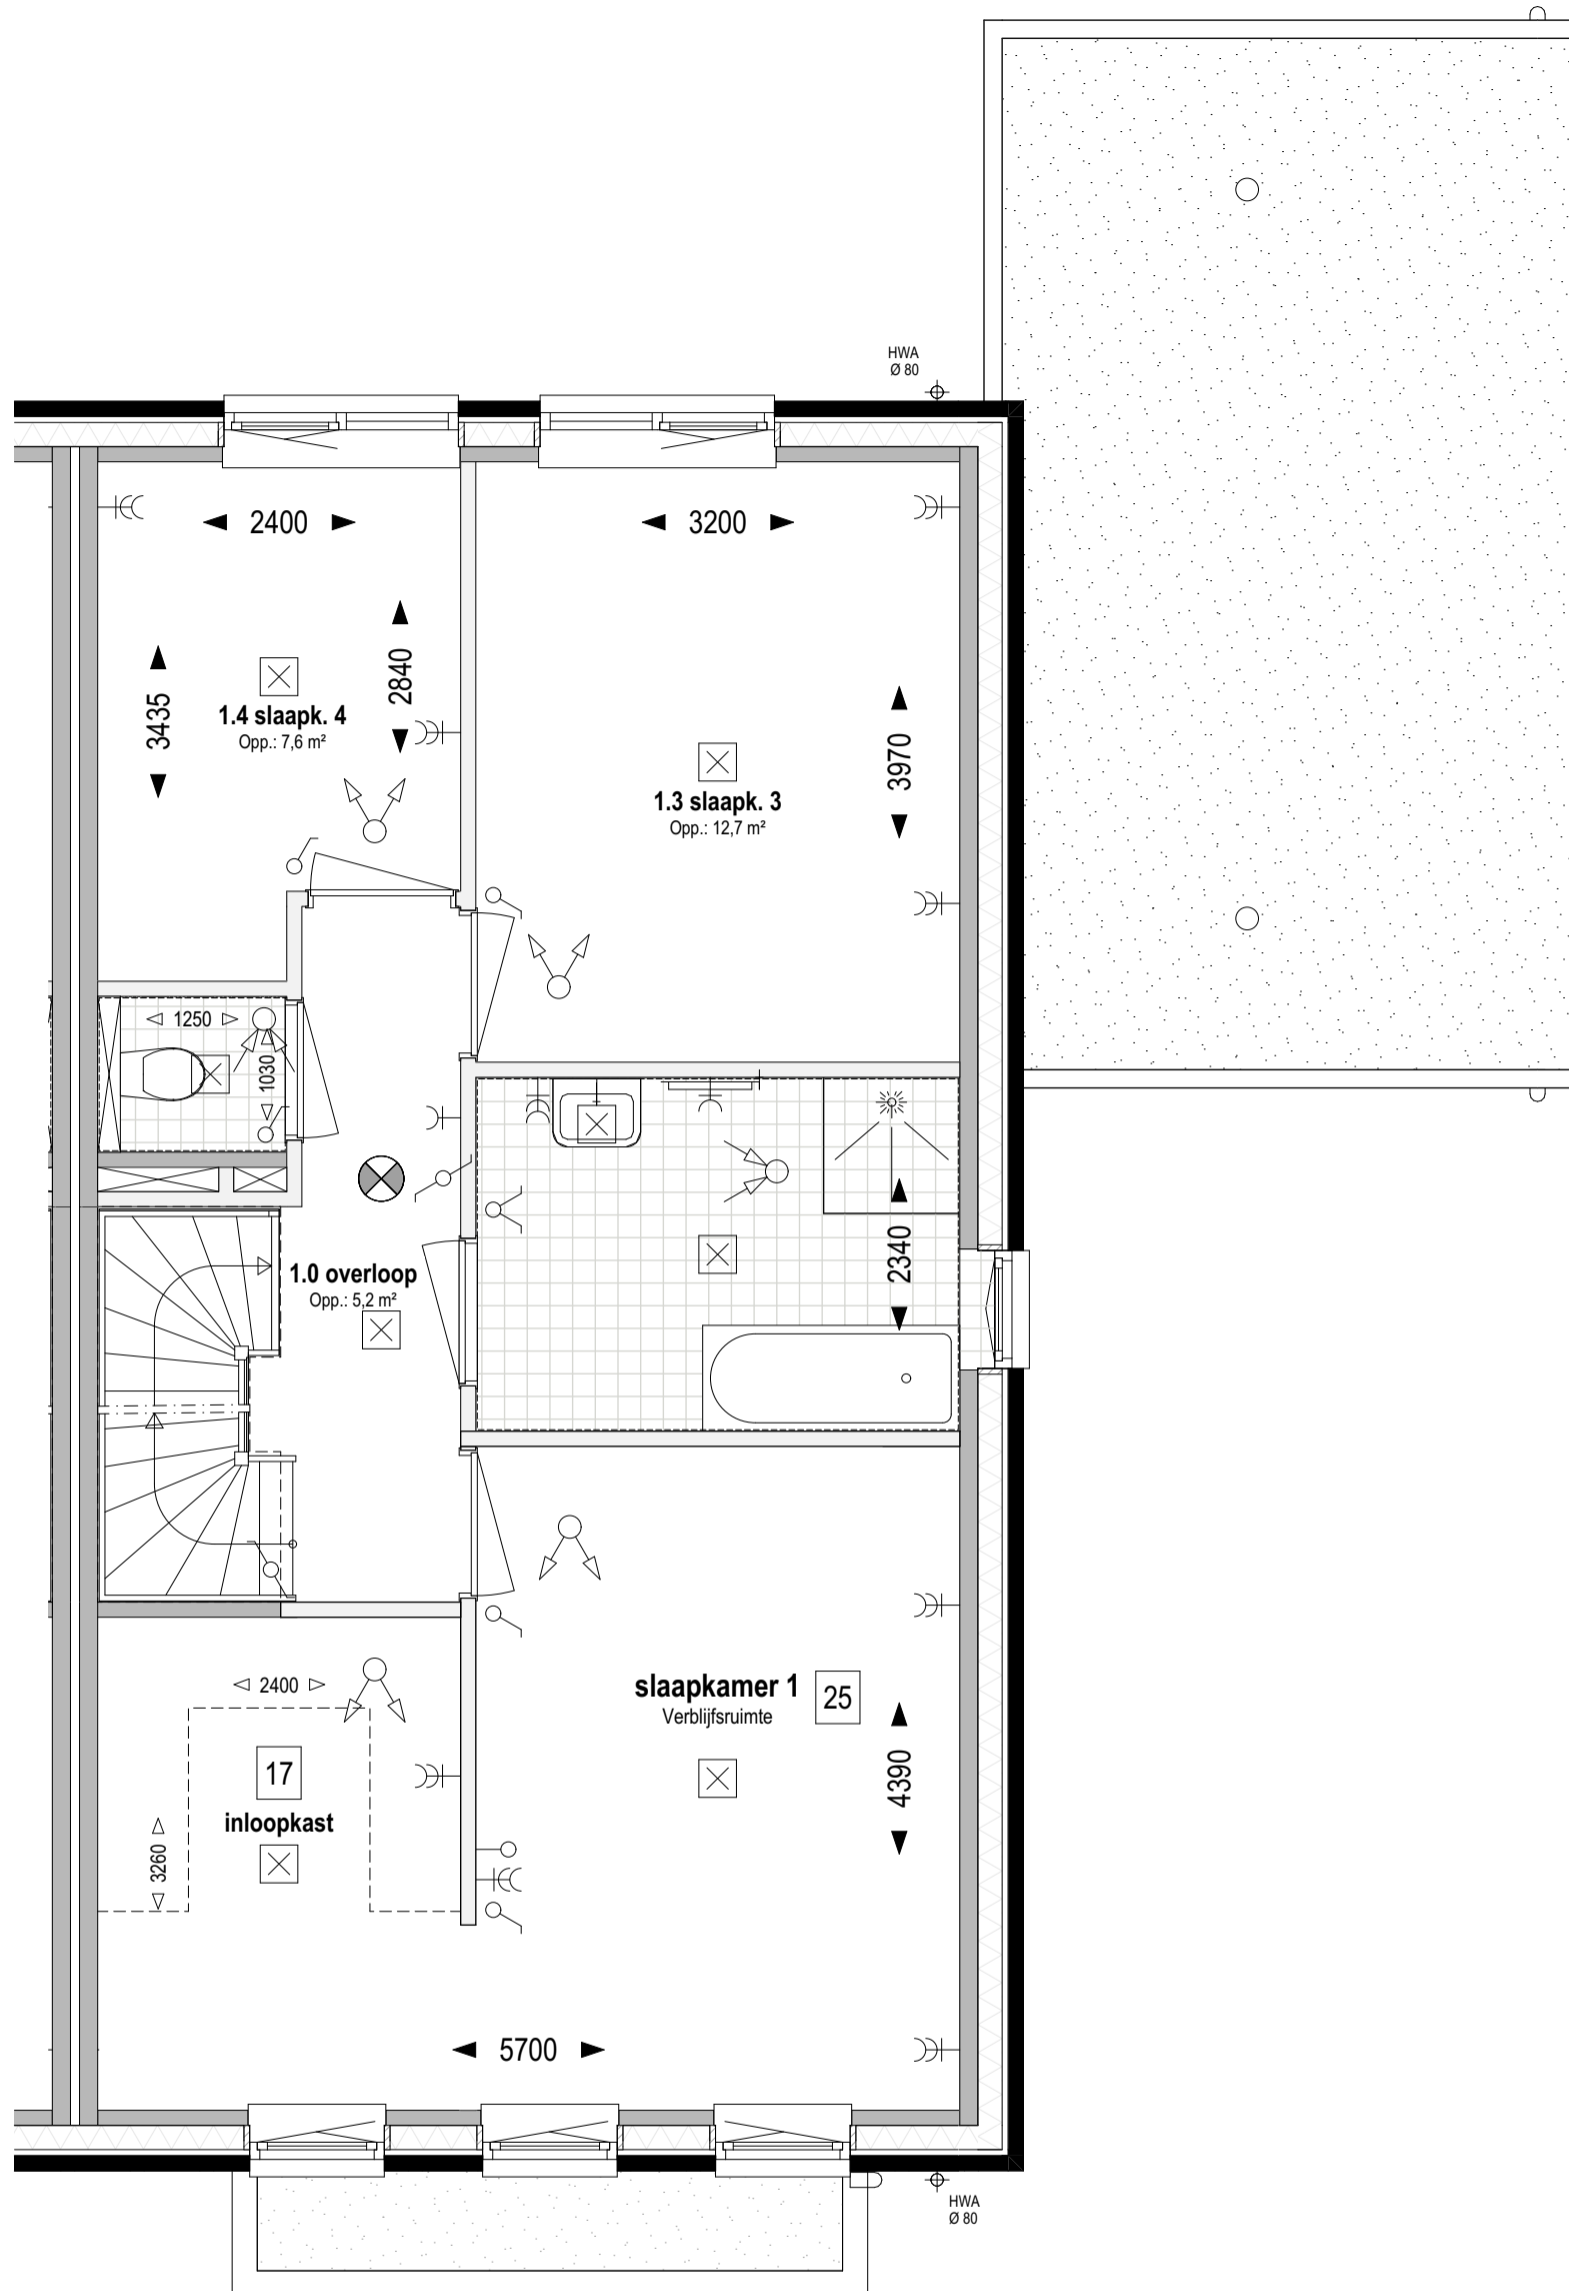

**Bouwnr. 311**

gespiegeld: Bouwnr. 312

**Type H**

Tweekapper, 6000x11100

**1e verdieping** Peil=0 (1:50)

- 17 Inloopkast
- 25 Indeling verdieping;  
samenvoegen slaapkamer 1 en 2

**weusten liedenbaum**  
architecten

Utrechtseweg 167  
6812 AC Arnhem

026 443 6972  
info@weustenliedenbaum.nl  
www.weustenliedenbaum.nl

Project  
**"Hoog Dalem" Deelgebied B6 - Gorinchem**

Onderdeel  
**1e verdieping - samenvoegen slaapkamer 1 en 2 + inloopkast**

Datum  
02-12-2019      Wijziging A      24-09-2020

Wijziging B      Wijziging C

Wijziging D      Wijziging E

Project nummer

**18-2030**


Status

Schaal

1:50

Tekening nummer

**VK - 507e**

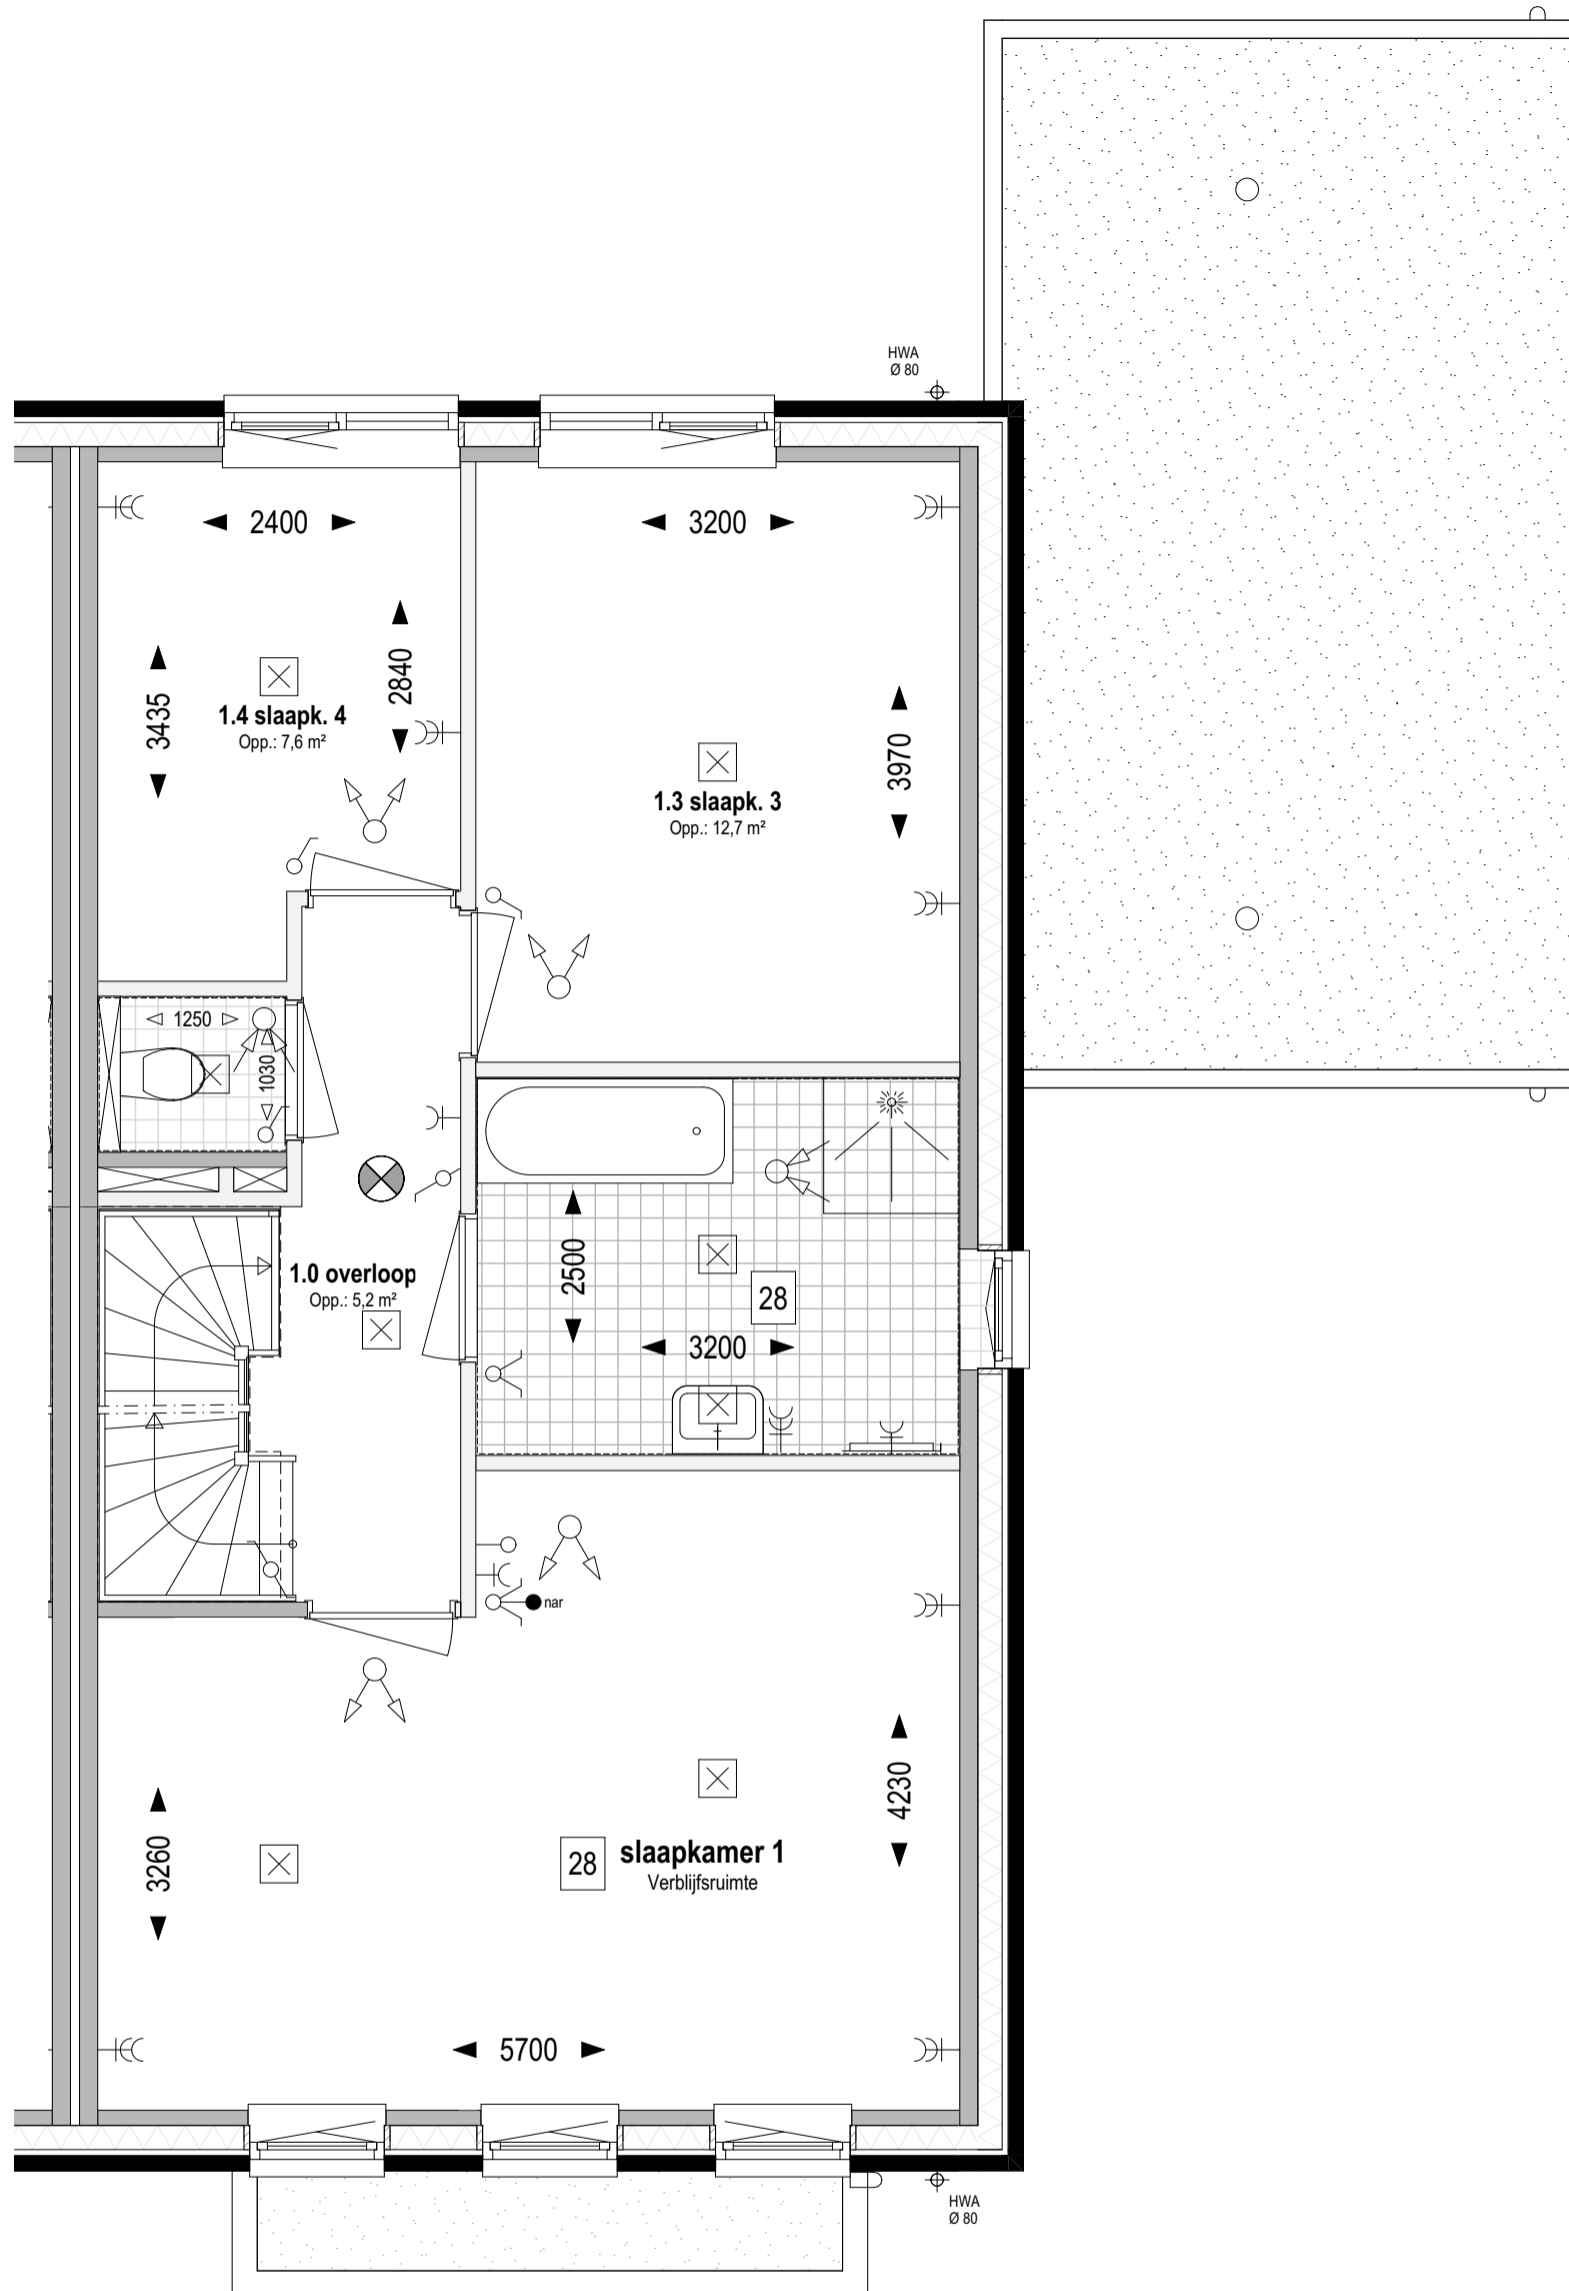

**Bouwnr. 311**  
gespiegeld: Bouwnr. 312

**Type H**  
Tweekapper, 6000x11100

**1e verdieping Peil=0 (1:50)**

28 Indeling verdieping;  
samenvoegen slaapk. 1 en 2 + vergroten badkamer

**weusten liedenbaum**  
architecten

Utrechtseweg 167  
6812 AC Arnhem

026 443 6972  
info@weustenliedenbaum.nl  
www.weustenliedenbaum.nl

Project  
**"Hoog Dalem" Deelgebied B6 - Gorinchem**

Onderdeel

1e verdieping - samenvoegen slaapk. 1 en 2 + vergroten badk.

Datum

02-12-2019

Wijziging B

Wijziging D

Wijziging A

24-09-2020

Wijziging C

Wijziging E

Project nummer

**18-2030**

Status


Schaal

1:50

Tekening nummer

**VK - 507g**



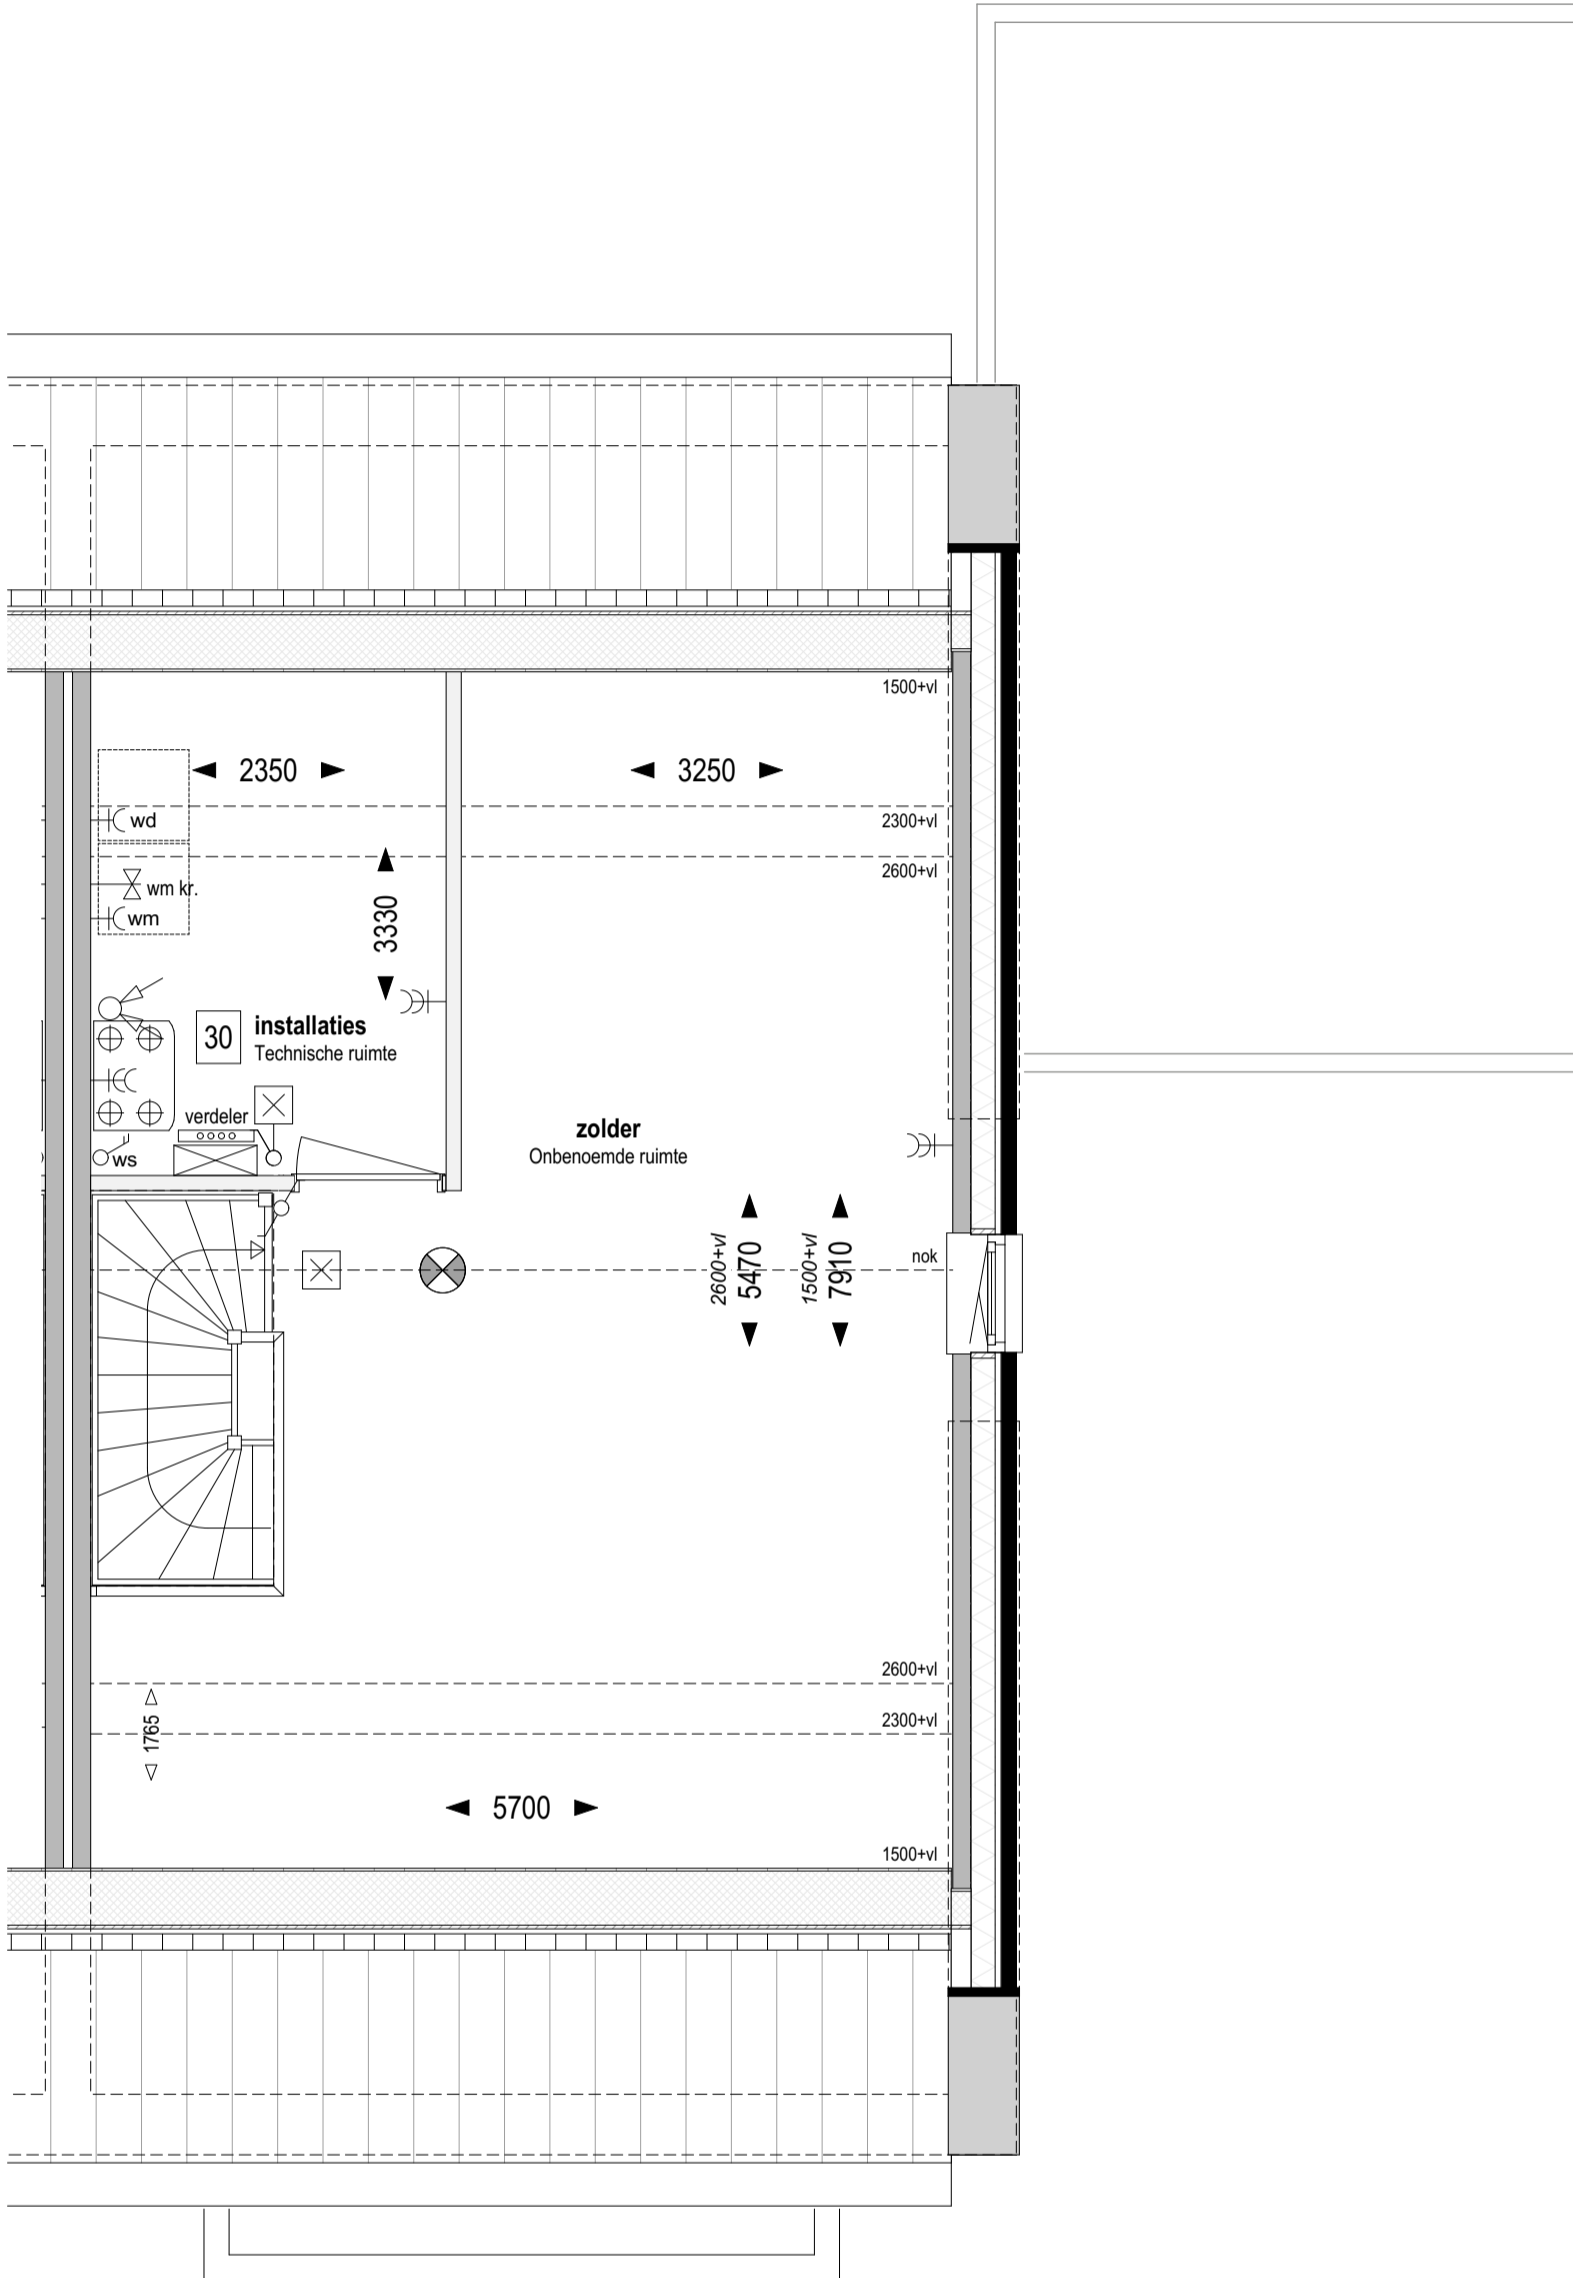

**Bouwnr. 311**  
gespiegeld: Bouwnr. 312

**Type H**  
Tweekapper, 6000x11100

**Zolder Peil=0 (1:50)**

30 Indeling zolder;  
technische ruimte

**weusten liedenbaum**  
architecten

Utrechtseweg 167  
6812 AC Arnhem

026 443 6972  
info@weustenliedenbaum.nl  
www.weustenliedenbaum.nl

Project  
**"Hoog Dalem" Deelgebied B6 - Gorinchem**

Onderdeel

zolder - indeling, installatieruimte

Datum  
02-12-2019      Wijziging A      24-09-2020

Wijziging B      Wijziging C

Wijziging D      Wijziging E

Project nummer

**18-2030**


Status

Schaal

1:50

Tekening nummer

**VK - 507h**

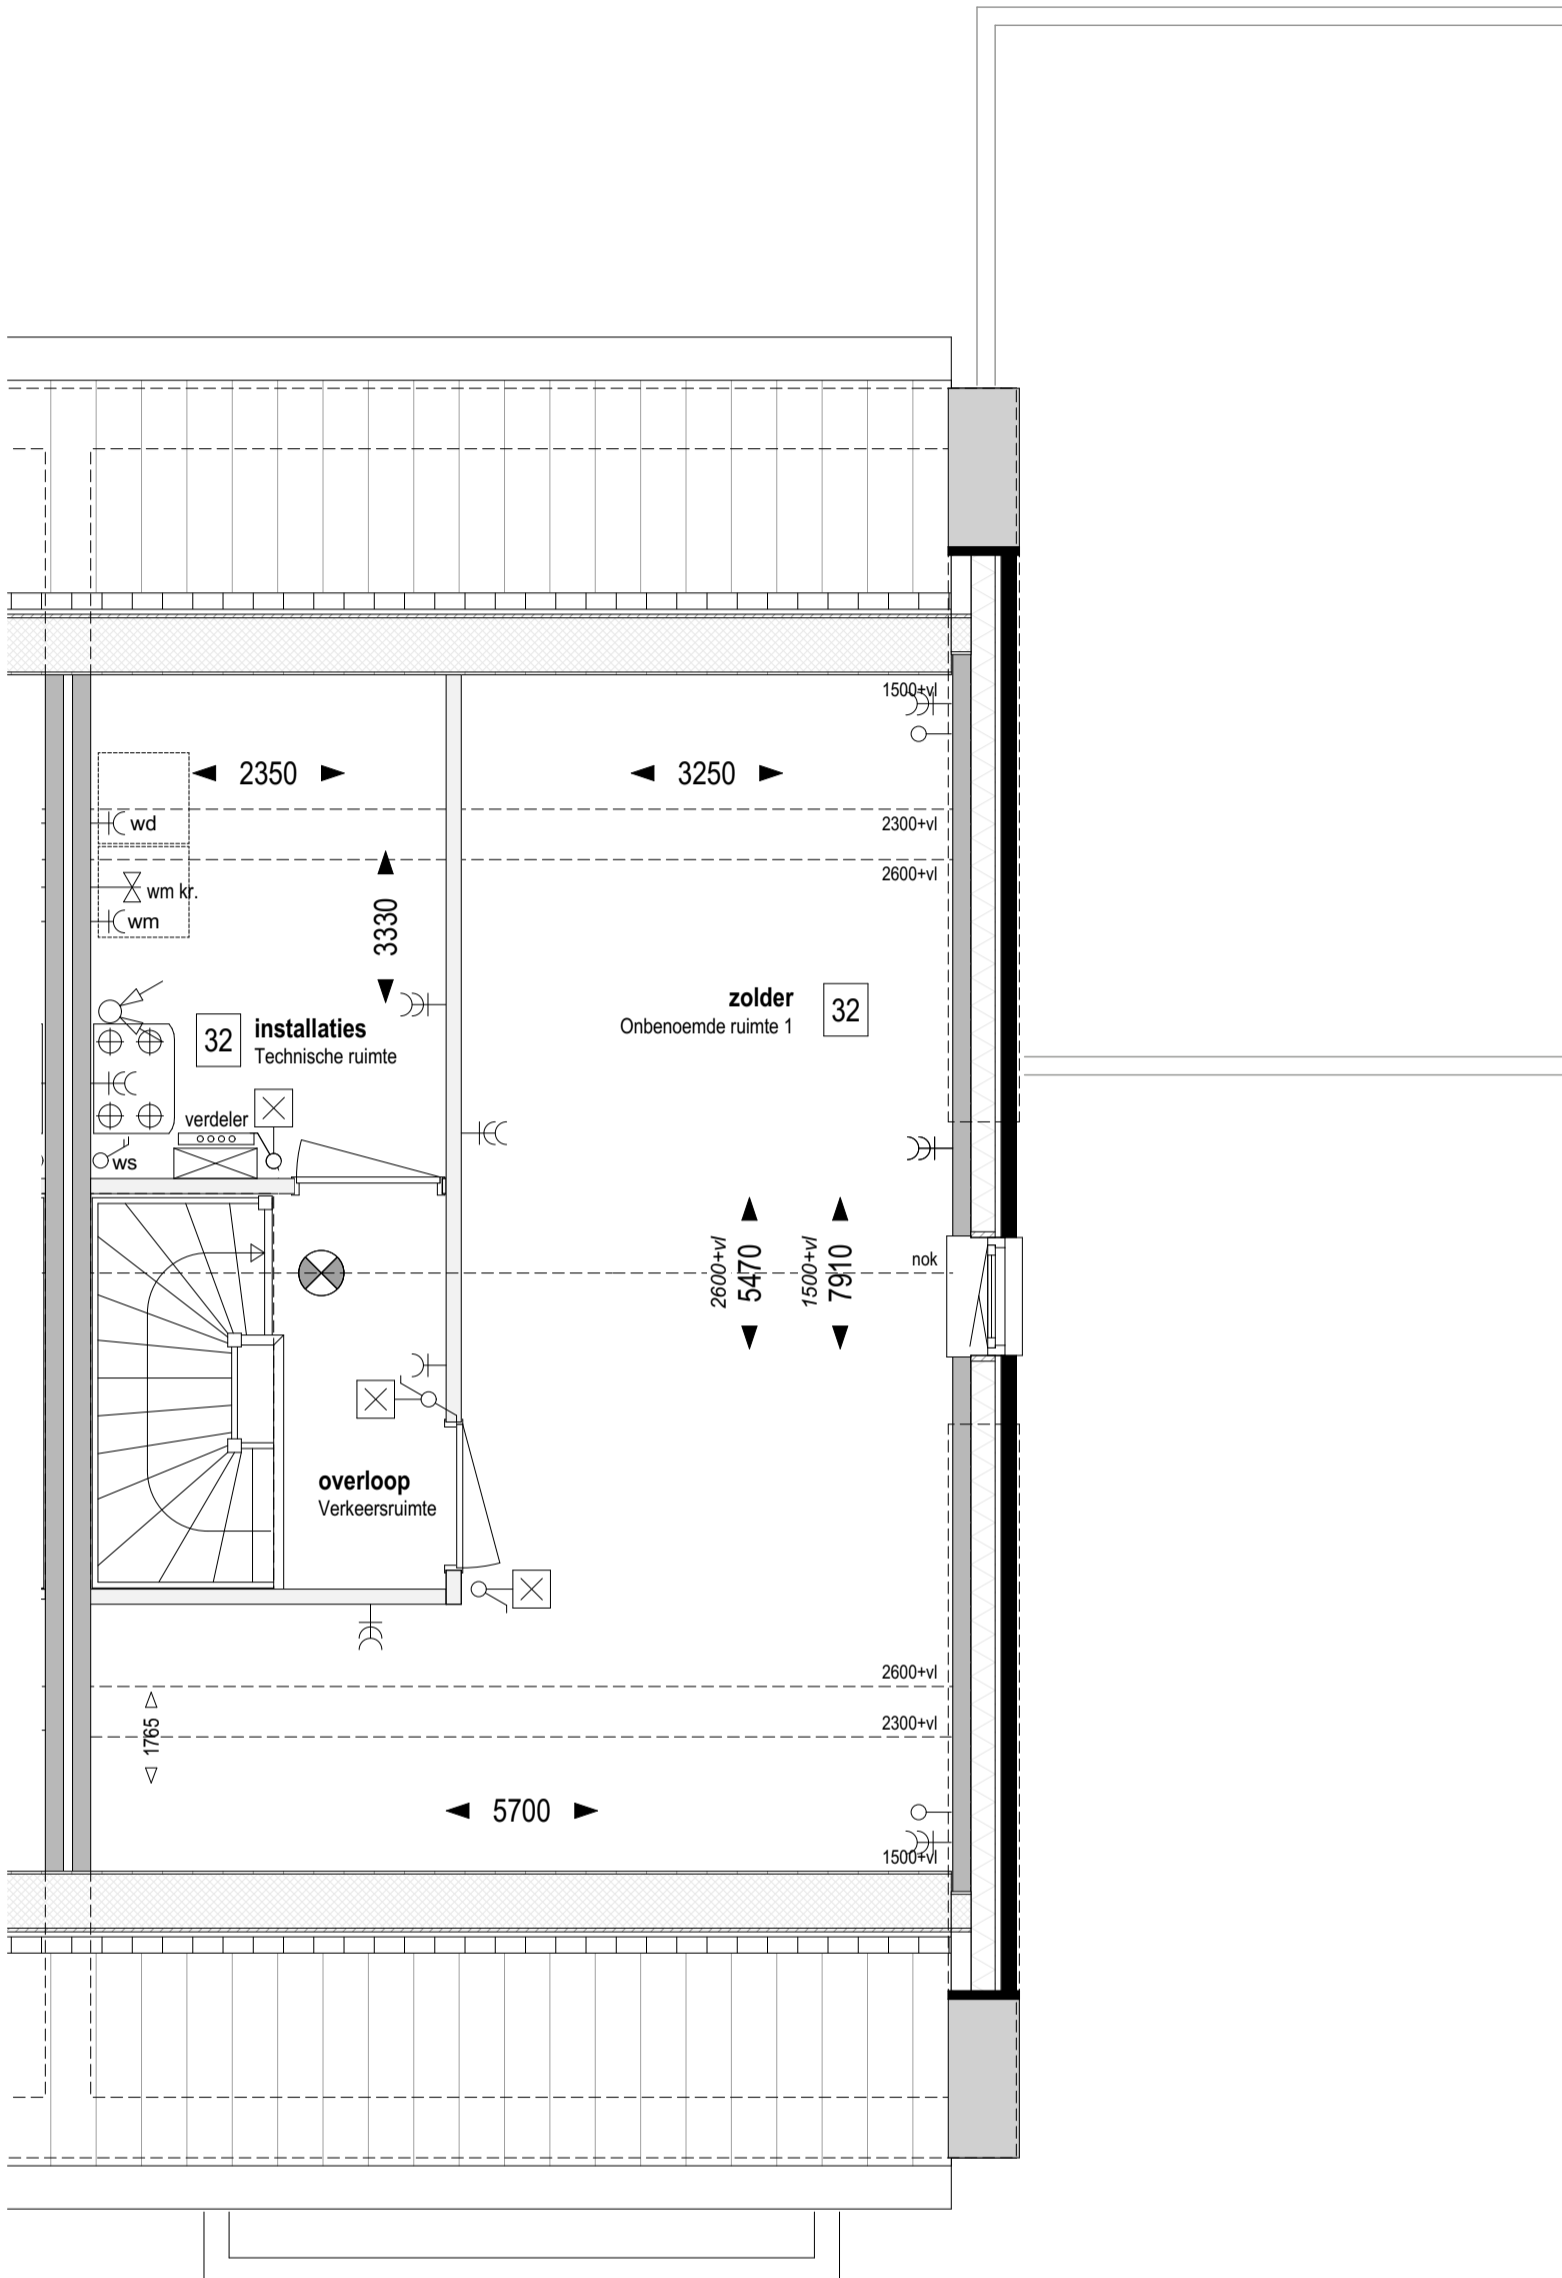

**Bouwnr. 311**  
 gespiegeld: Bouwnr. 312

**Type H**  
 Tweekapper, 6000x11100

**Zolder Peil=0 (1:50)**


32 Indeling zolder;  
 technische ruimte + 1 onbenoemde ruimte

**weusten liedenbaum**  
 architecten

Utrechtseweg 167  
 6812 AC Arnhem  
  
 026 443 6972  
 info@weustenliedenbaum.nl  
 www.weustenliedenbaum.nl

Project  
**"Hoog Dalem" Deelgebied B6 - Gorinchem**  
 Onderdeel  
 zolder - indeling, installatieruimte + 1 onbenoemde ruimte  
 Datum  
 02-12-2019  
 Wijziging A  
 24-09-2020  
 Wijziging B  
 Wijziging C  
 Wijziging D  
 Wijziging E

Project nummer  
**18-2030**  
 Status  
 Schaal  
 1:50  
 Tekening nummer  
**VK - 507i**

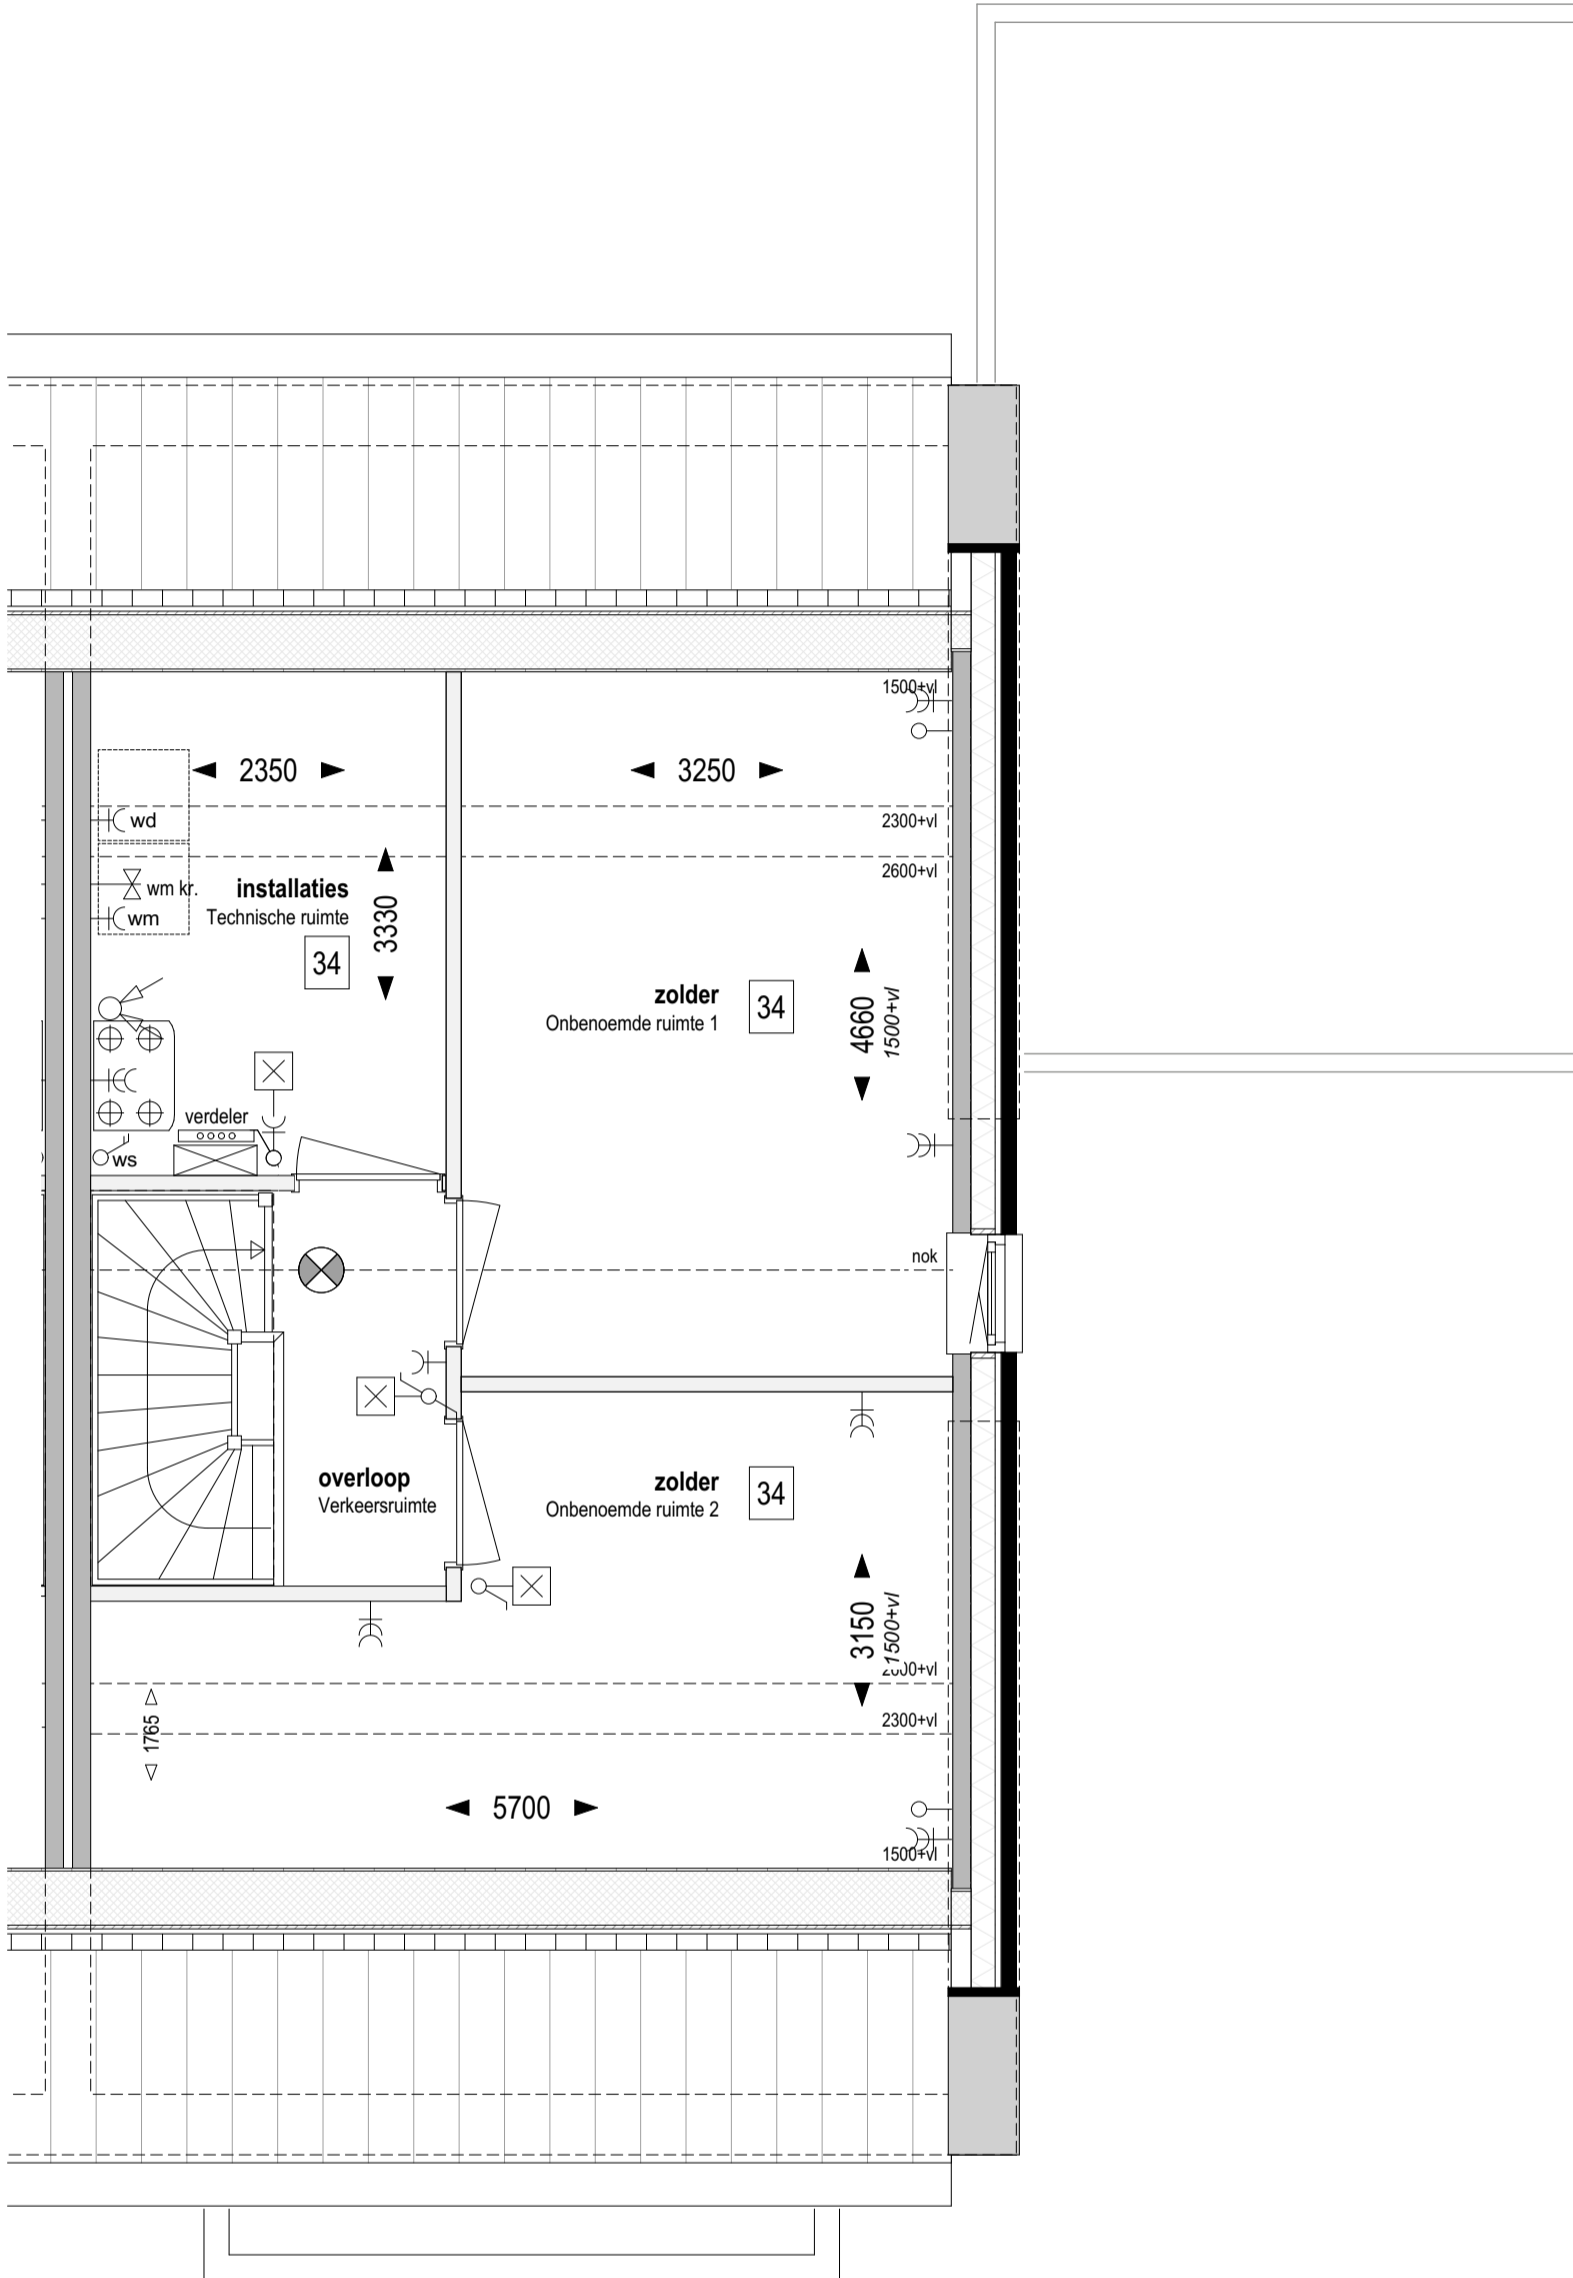

**Bouwnr. 311**  
 gespiegeld: Bouwnr. 312

**Type H**  
 Tweekapper, 6000x11100

**Zolder Peil=0 (1:50)**


34 Indeling zolder;  
 technische ruimte + 2 onbenoemde ruimtes

**weusten liedenbaum**  
 architecten

Utrechtseweg 167  
 6812 AC Arnhem  
  
 026 443 6972  
 info@weustenliedenbaum.nl  
 www.weustenliedenbaum.nl

Project  
**"Hoog Dalem" Deelgebied B6 - Gorinchem**  
 Onderdeel  
 zolder - indeling, installatieruimte + 2 onbenoemde ruimtes  
 Datum  
 02-12-2019  
 Wijziging A  
 24-09-2020  
 Wijziging B  
 Wijziging C  
 Wijziging D  
 Wijziging E

Project nummer  
**18-2030**  
 Status  
 Schaal  
 1:50  
 Tekening nummer  
**VK - 507j**

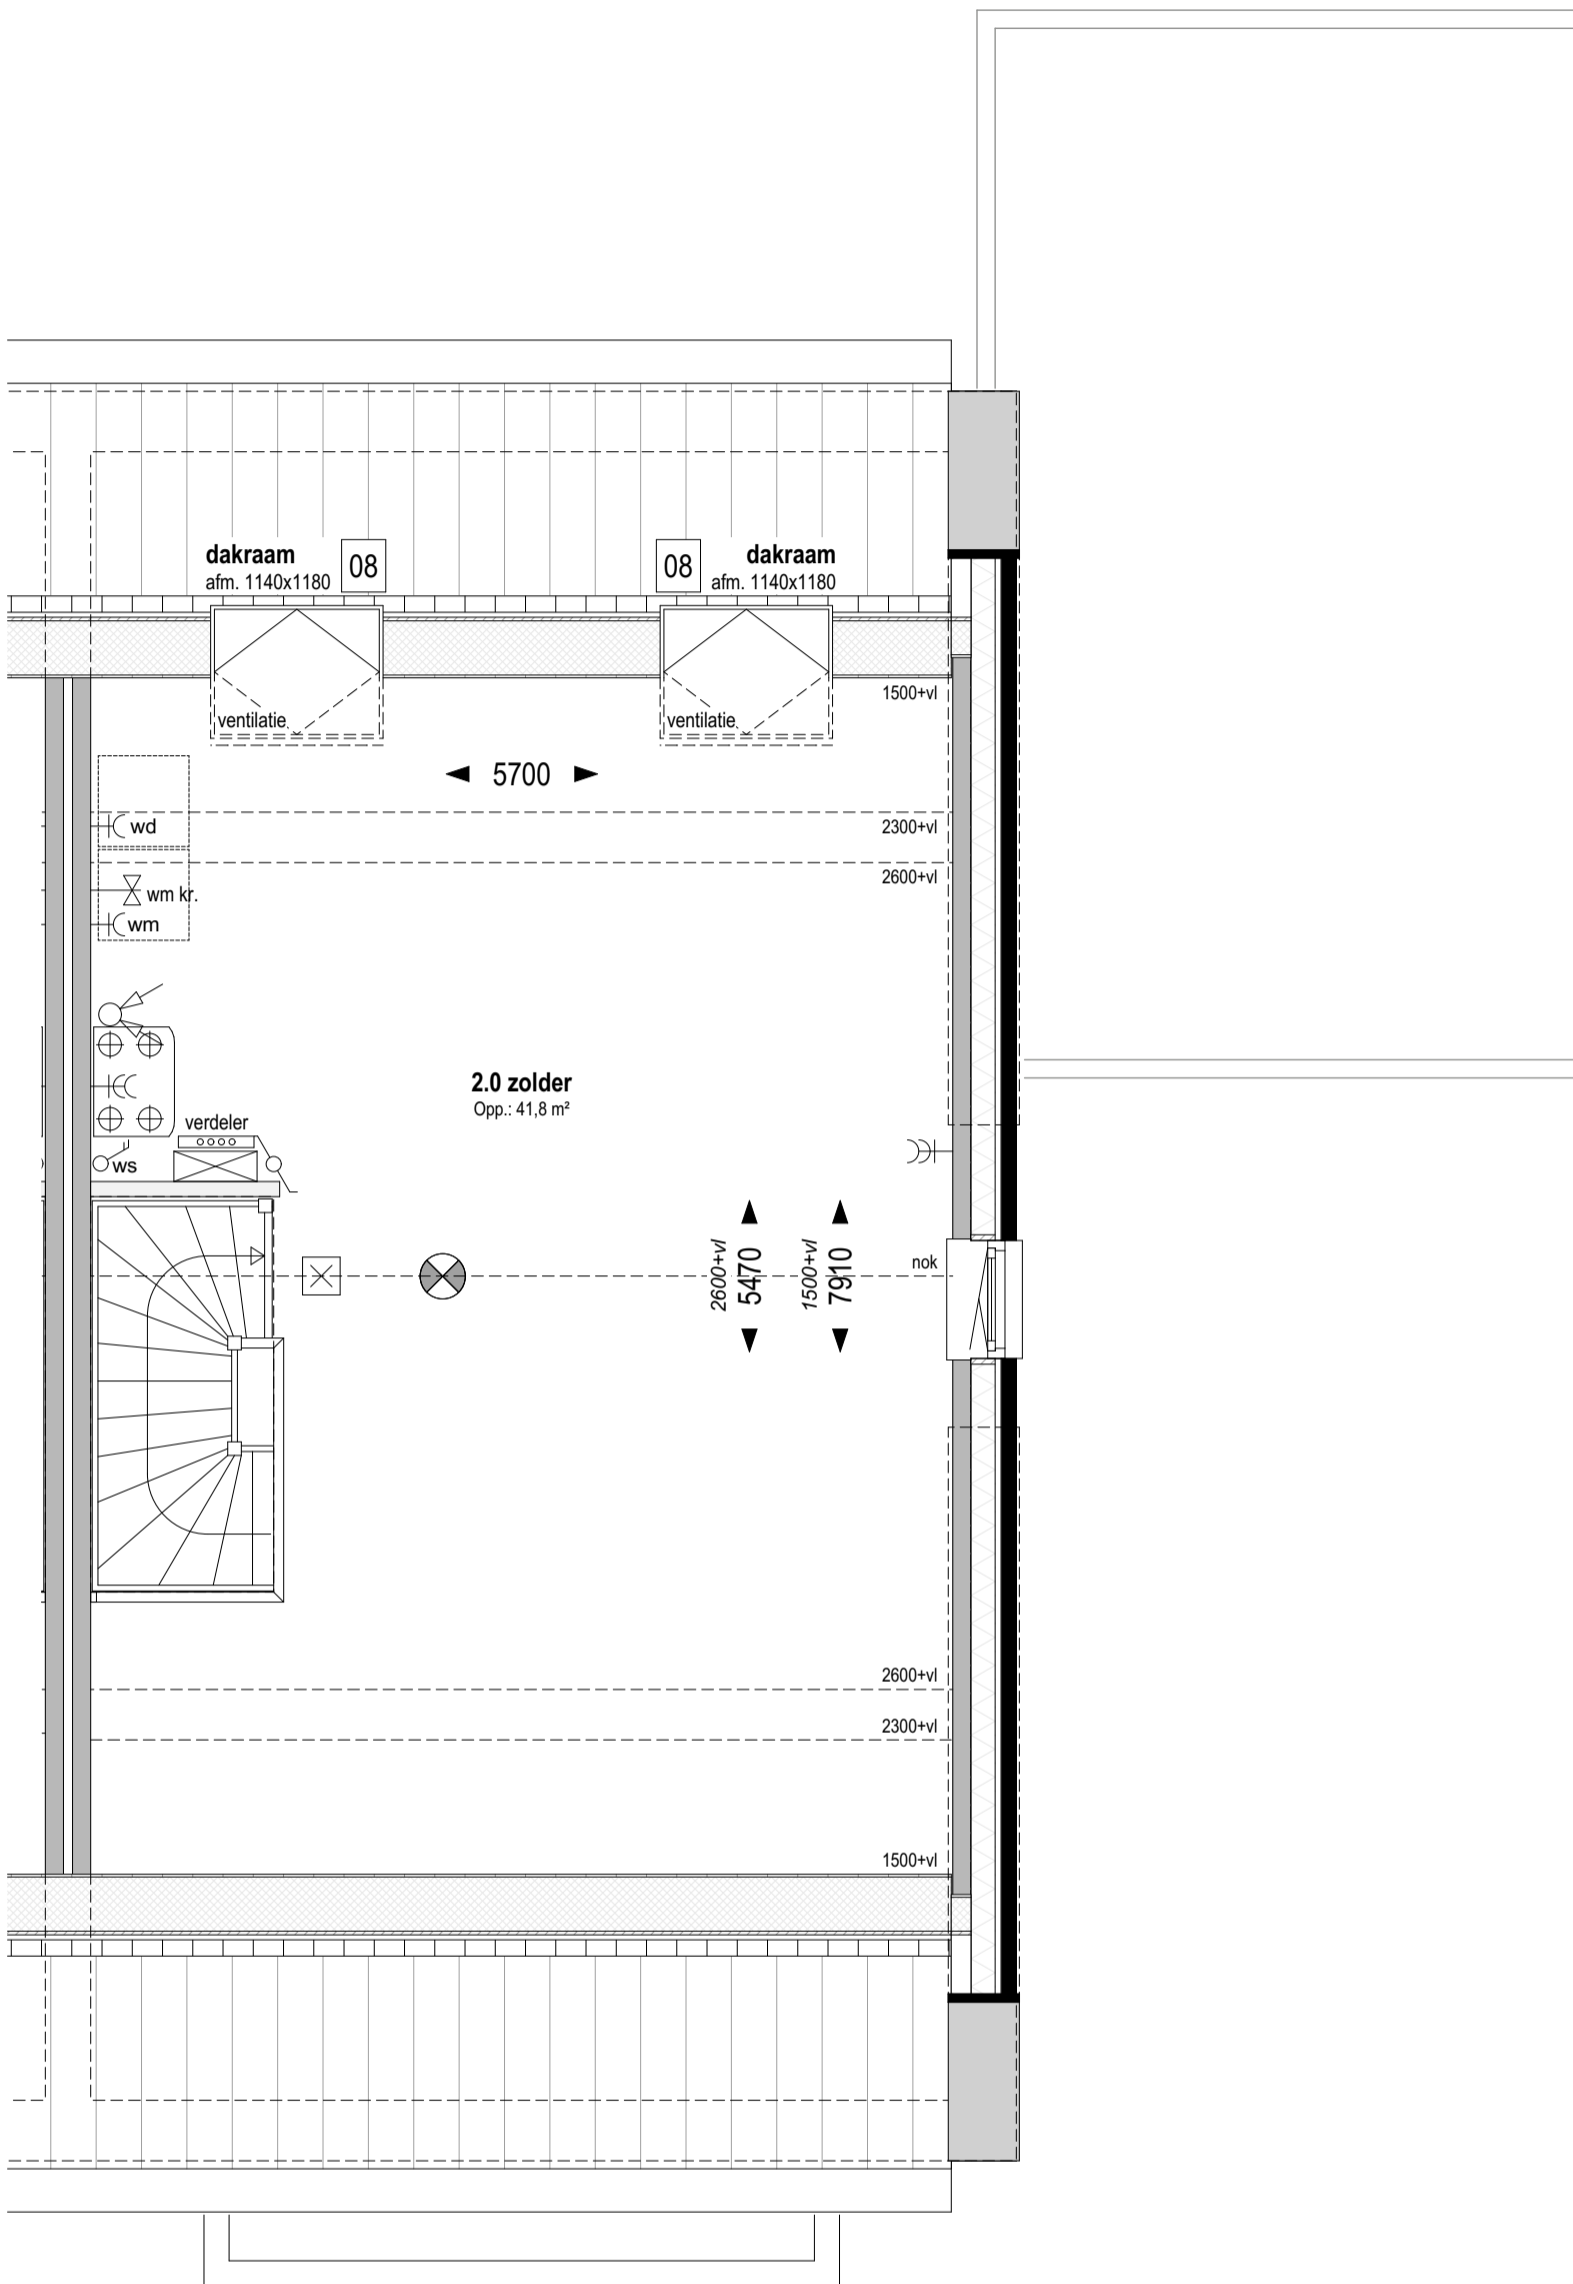

**Bouwnr. 311**  
gespiegeld: Bouwnr. 312

**Type H**  
Tweekapper, 6000x11100

**Zolder Peil=0 (1:50)**

08 Dakvenster btx ca. 1140x1180mm

**weusten liedenbaum**  
architecten

Utrechtseweg 167  
6812 AC Arnhem

026 443 6972  
info@weustenliedenbaum.nl  
www.weustenliedenbaum.nl

Project  
**"Hoog Dalem" Deelgebied B6 - Gorinchem**

Onderdeel

zolder - dakramen

Datum  
02-12-2019

Wijziging B

Wijziging D

Wijziging A  
24-09-2020

Wijziging C

Wijziging E

Project nummer

**18-2030**


Status

Schaal

1:50

Tekening nummer

**VK - 507k**

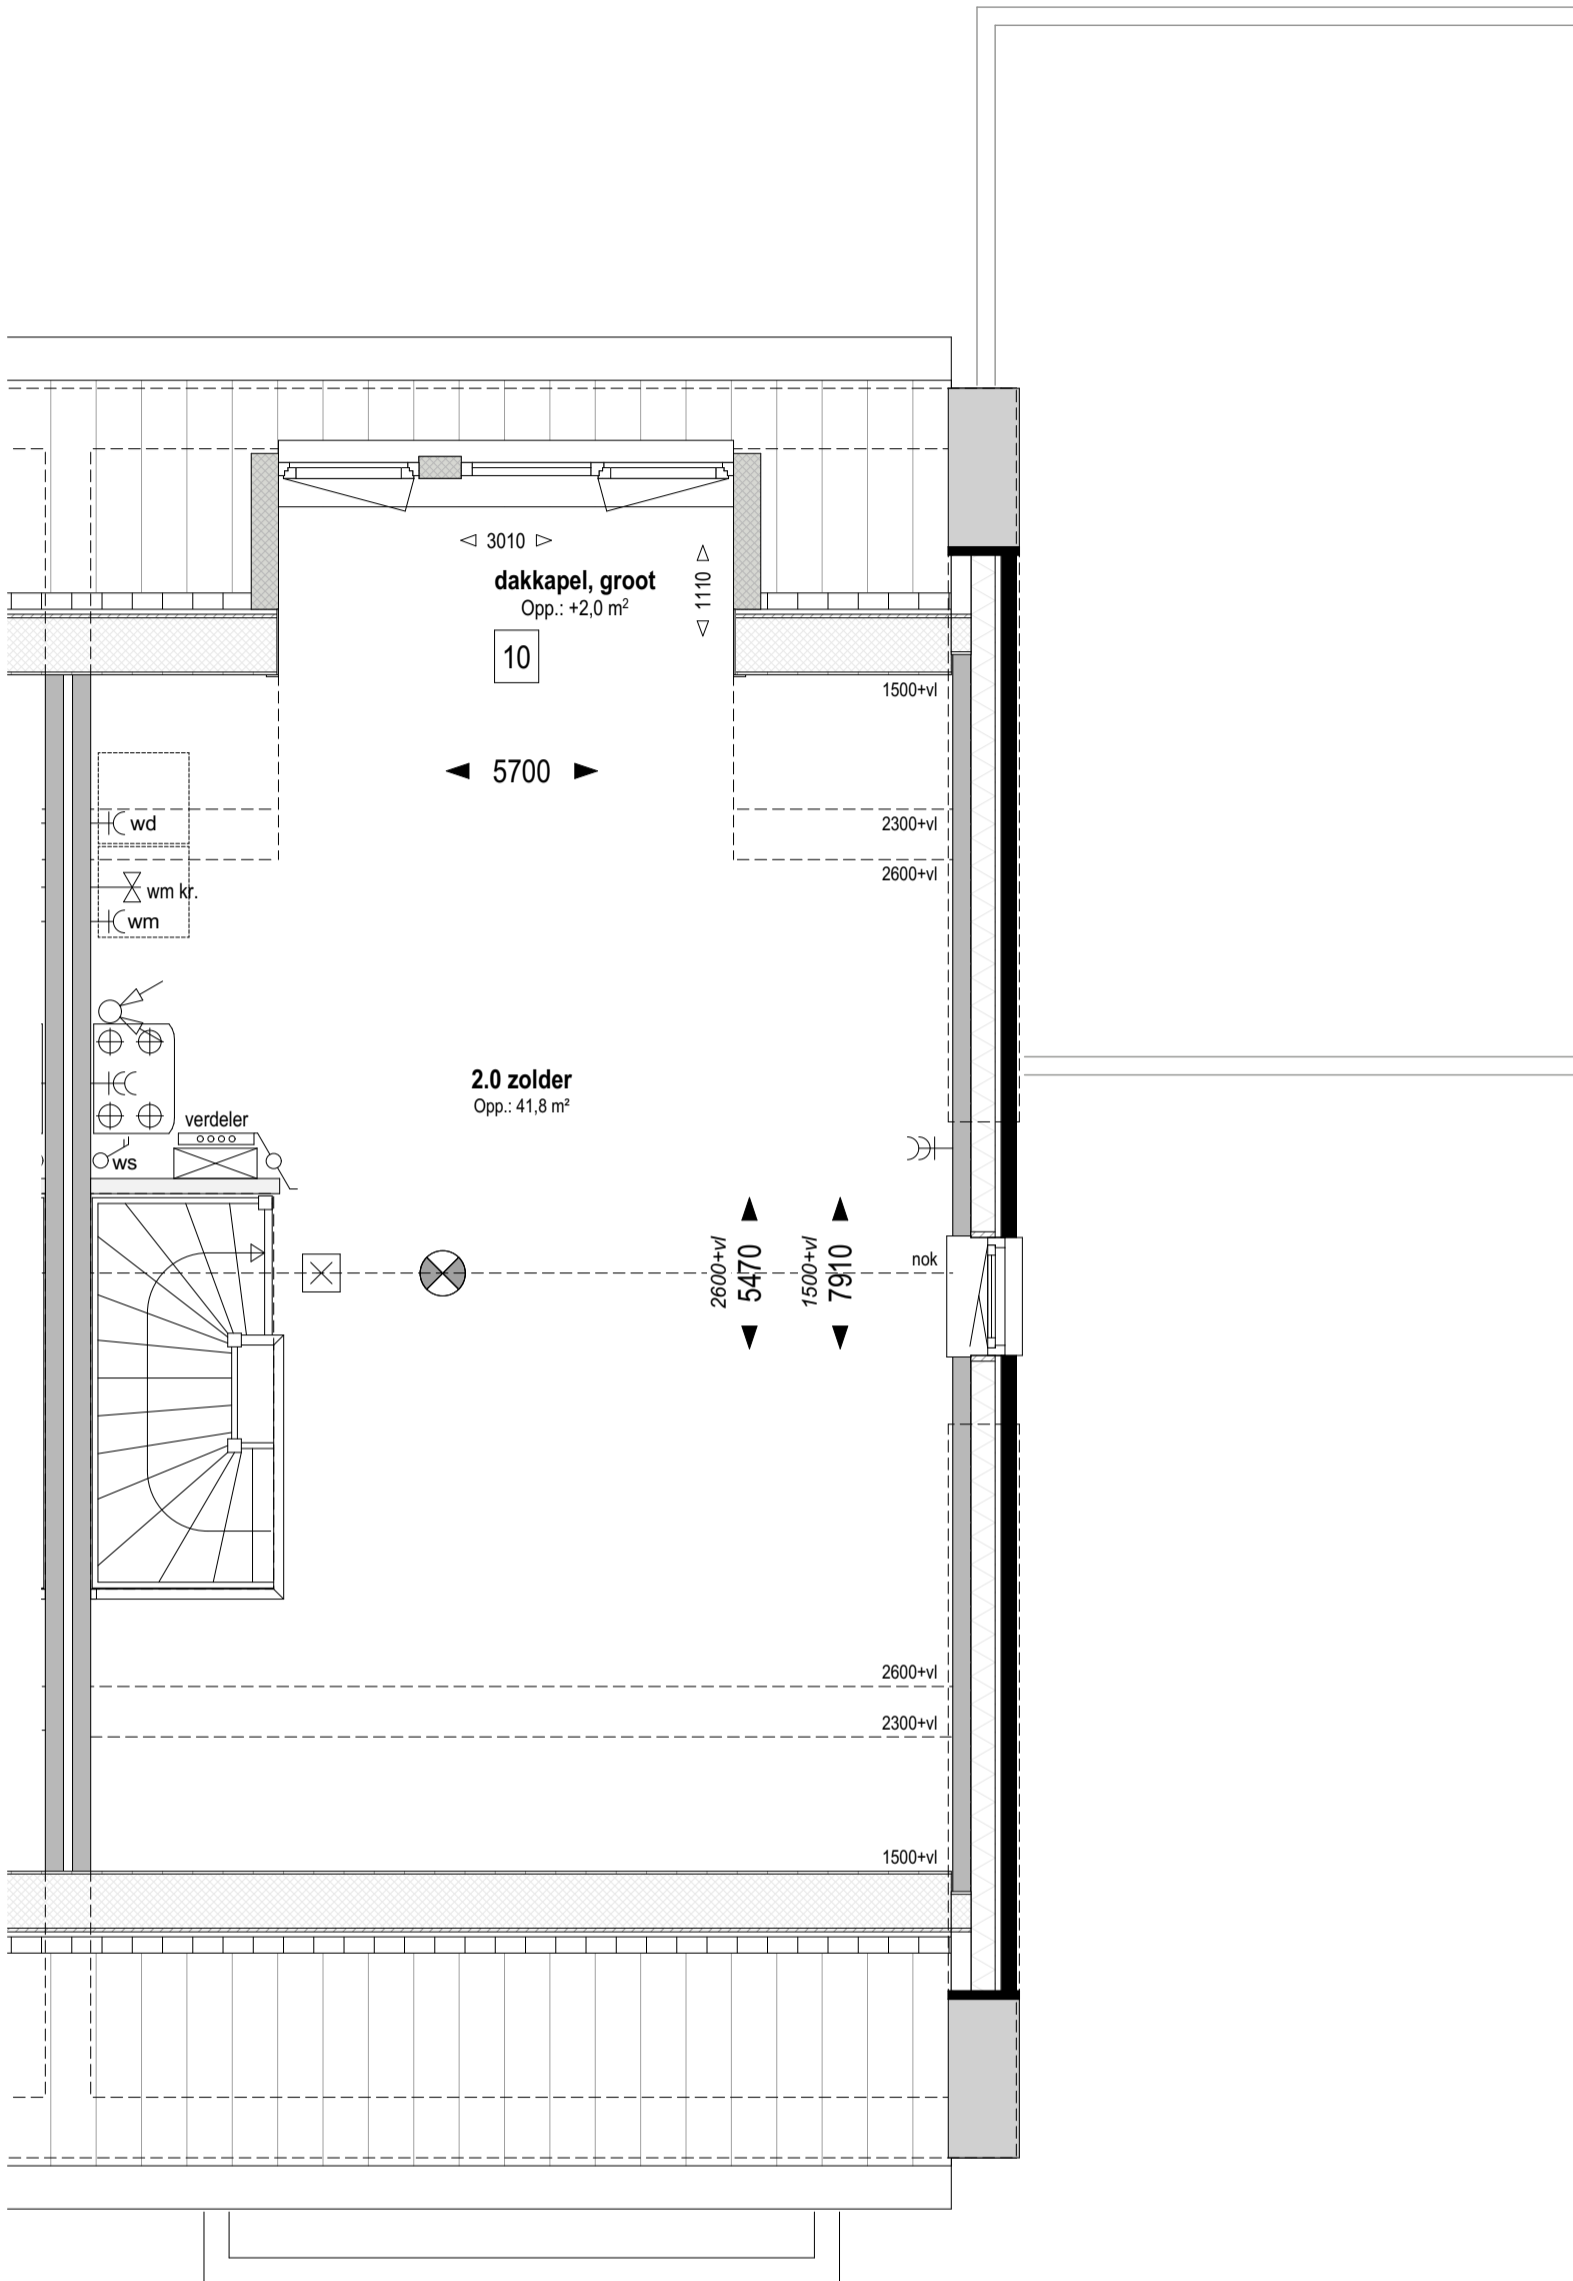

**Bouwnr. 311**  
gespiegeld: Bouwnr. 312

**Type H**  
Tweekapper, 6000x11100

**Zolder Peil=0 (1:50)**

10 Dakkapel in achtergevel (groot)  
groot dakkapel, afhankelijk van gekozen indeling 2+1 of 3-delig

**weusten liedenbaum**  
architecten

Utrechtseweg 167  
6812 AC Arnhem  
  
026 443 6972  
info@weustenliedenbaum.nl  
www.weustenliedenbaum.nl

Project  
**"Hoog Dalem" Deelgebied B6 - Gorinchem**

Onderdeel

zolder - dakkapel

Datum	02-12-2019	Wijziging A	24-09-2020
Wijziging B		Wijziging C	
Wijziging D		Wijziging E	

Project nummer

**18-2030**


Status

Schaal

1:50

Tekening nummer

**VK - 507I**

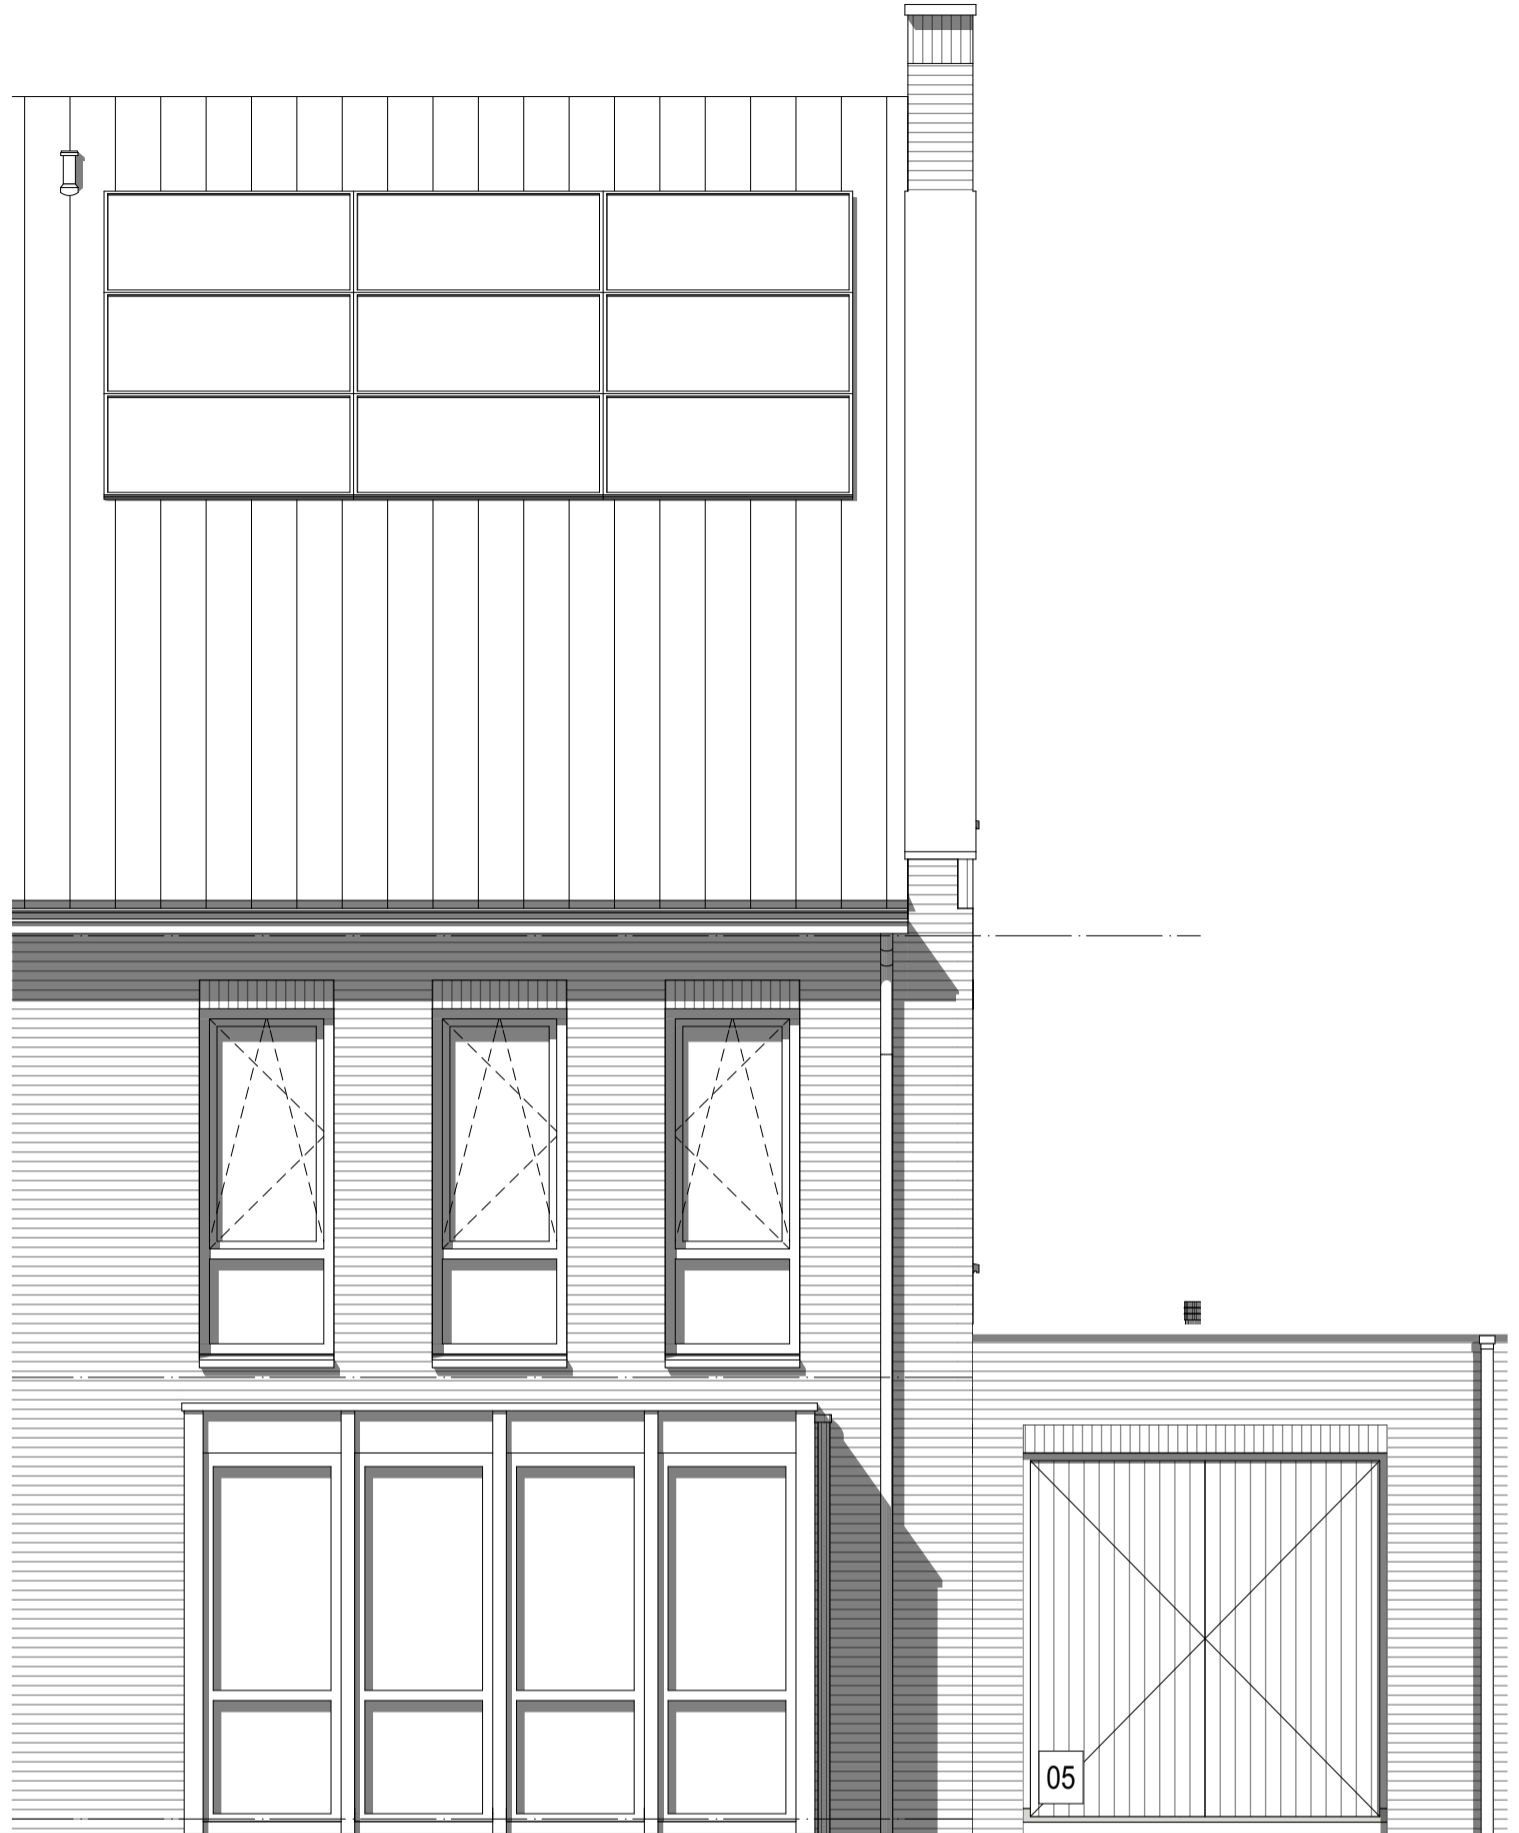

**Bouwnr. 311**

gespiegeld: Bouwnr. 312

**Type H**

Tweekapper, 6000x11100

**Voorgevel (1:50)**

05

Dubbele deur i.p.v. sectionaaldeur garage

**weusten liedenbaum**  
architecten

Utrechtseweg 167  
6812 AC Arnhem

026 443 6972  
info@weustenliedenbaum.nl  
www.weustenliedenbaum.nl

Project

**"Hoog Dalem" Deelgebied B6 - Gorinchem**

Onderdeel

voorgevel - garagedeur

Datum

02-12-2019

Wijziging B

Wijziging D

Wijziging A

24-09-2020

Wijziging C

Wijziging E

Project nummer

**18-2030**

Status

Schaal


1:50

Tekening nummer

**VK - 507m**

**Bouwnr. 311**  
gespiegeld: Bouwnr. 312  
**Zijgevel (1:50)**

**Type H**  
Tweekapper, 6000x11100

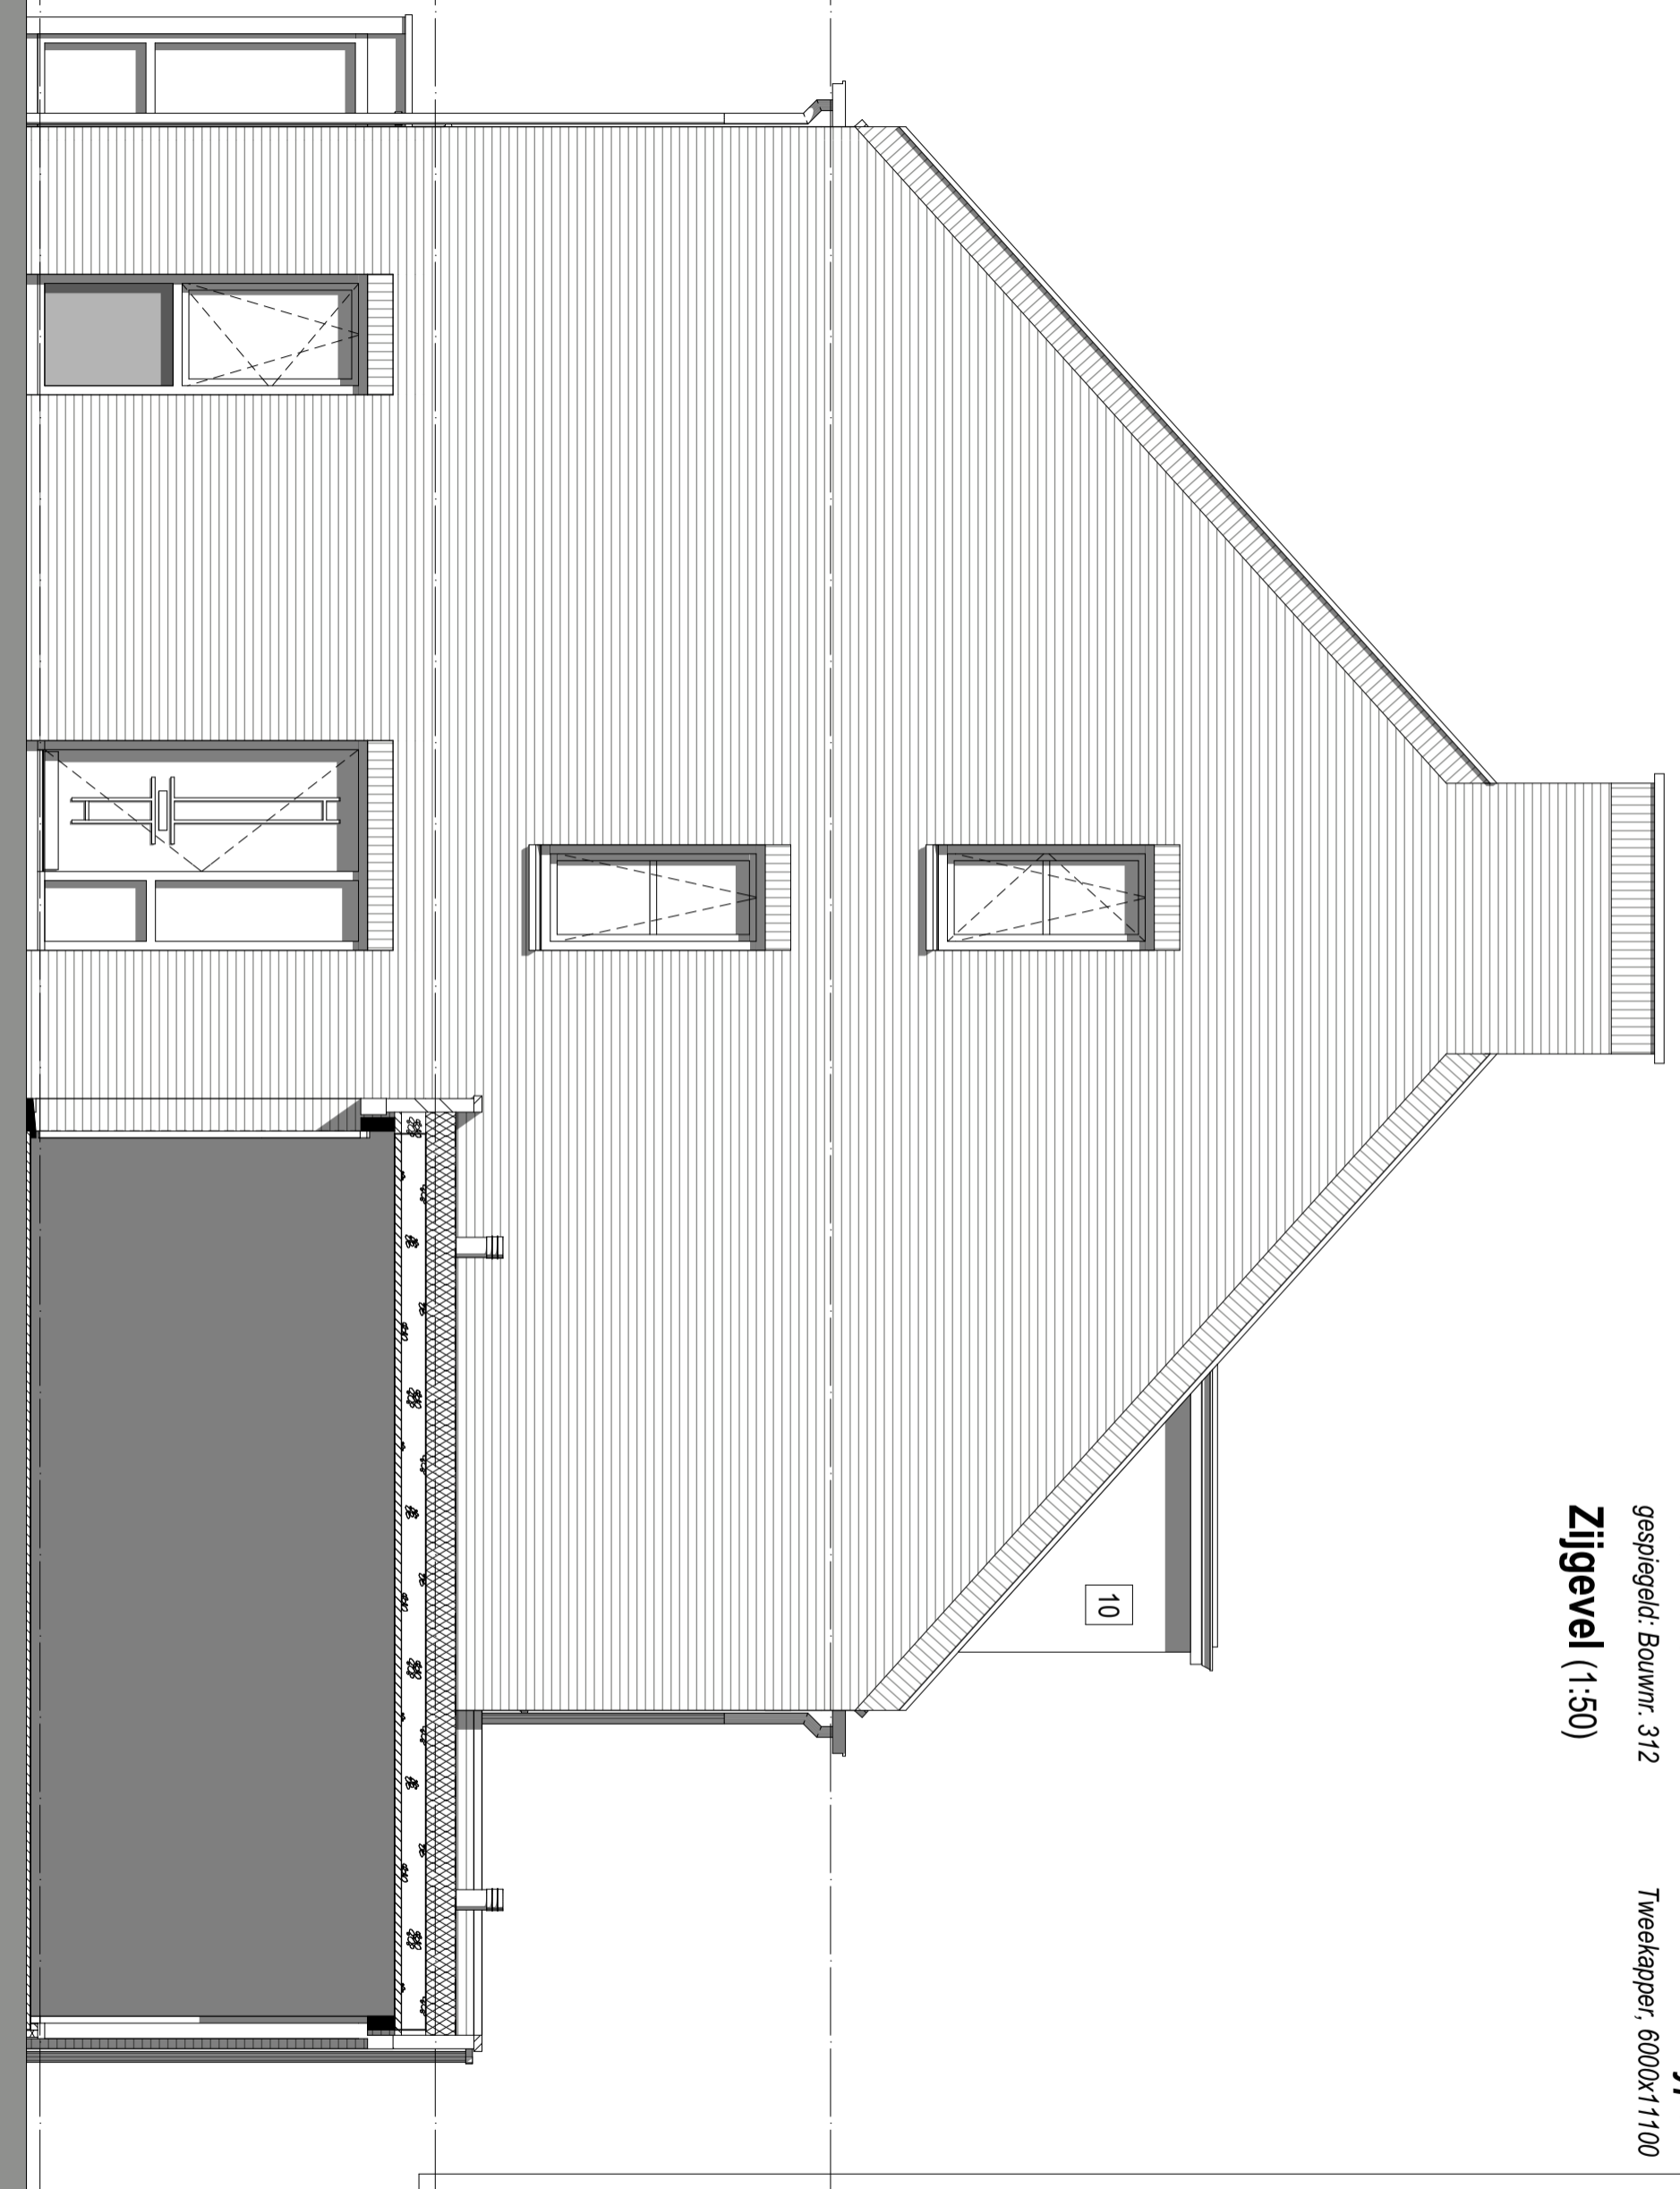

02 01

10

- 01 Uitbreiding 1200mm aan achterzijde woning
- 02 Uitbreiding 2500mm aan achterzijde woning
- 10 Dakkapel in achtergevel (groot)  
groot dakkapel, afhankelijk van gekozen indeling 2+1 of 3-delig

**weusten liedenbaum**  
architecten

Utrechtseweg 167  
6812 AC Arnhem  
  
026 443 6972  
info@weustenliedenbaum.nl  
www.weustenliedenbaum.nl

Project **"Hoog Dalem" Deelgebied B6 - Gorinchem**

Onderdeel	zijgevel - uitbouwen, dakkapel	
Datum	02-12-2019	24-09-2020
Wijziging B		
Wijziging D		
Wijziging A		
Wijziging C		
Wijziging E		

Project nummer  
**18-2030**  
Status  
Schaal  
1:50  
Tekening nummer  
**VK - 507n**



01 02

**Bouwnr. 311**  
*gespiegeld: Bouwnr. 312*

**Type H**  
*Tweekapper, 6000x11100*

**Achtergevel (1:50)**

- 01** Uitbreiding 1200mm aan achterzijde woning
- 02** Uitbreiding 2500mm aan achterzijde woning
- 04** Schuifpui in achtergevel ipv basis
- 08** Dakvenster bxh ca. 1140x1180mm
- 13** Pui met enkele tuindeur + zijlicht in achtergevel ipv basis pui

**weusten liedenbaum**  
 architecten

Utrechtseweg 167  
 6812 AC Arnhem

026 443 6972  
 info@weustenliedenbaum.nl  
 www.weustenliedenbaum.nl

Project  
**"Hoog Dalem" Deelgebied B6 - Gorinchem**

Onderdeel  
 achtergevel - uitbouw, schuifpui, deurkozijn, dakramen

Datum  
 02-12-2019      Wijziging A      24-09-2020

Wijziging B      Wijziging C

Wijziging D      Wijziging E

Project nummer

**18-2030**

Status

Schaal

1:50

Tekening nummer

**VK - 507o**





01 02

**Bouwnr. 311**  
*gespiegeld: Bouwnr. 312*

**Type H**  
*Tweekapper, 6000x11100*

**Achtergevel (1:50)**

- 01** Uitbreiding 1200mm aan achterzijde woning
- 02** Uitbreiding 2500mm aan achterzijde woning
- 10** Dakkapel in achtergevel (groot)  
*groot dakkapel, afhankelijk van gekozen indeling 2+1 of 3-delig*
- 13** Pui met enkele tuindeur + zijlicht in achtergevel  
 ipv basis pui
- 18** Pui met dubbele tuindeuren in achtergevel ipv basis pui

**weusten liedenbaum**  
 architecten

Utrechtseweg 167  
 6812 AC Arnhem

026 443 6972  
 info@weustenliedenbaum.nl  
 www.weustenliedenbaum.nl

Project  
**"Hoog Dalem" Deelgebied B6 - Gorinchem**

Onderdeel  
**achtergevel - uitbouw, dubbele deuren, deurkozijn, dakkapel**

Datum  
 02-12-2019      Wijziging A      24-09-2020

Wijziging B      Wijziging C

Wijziging D      Wijziging E

Project nummer

**18-2030**

Status

Schaal

1:50

Tekening nummer

**VK - 507p**