


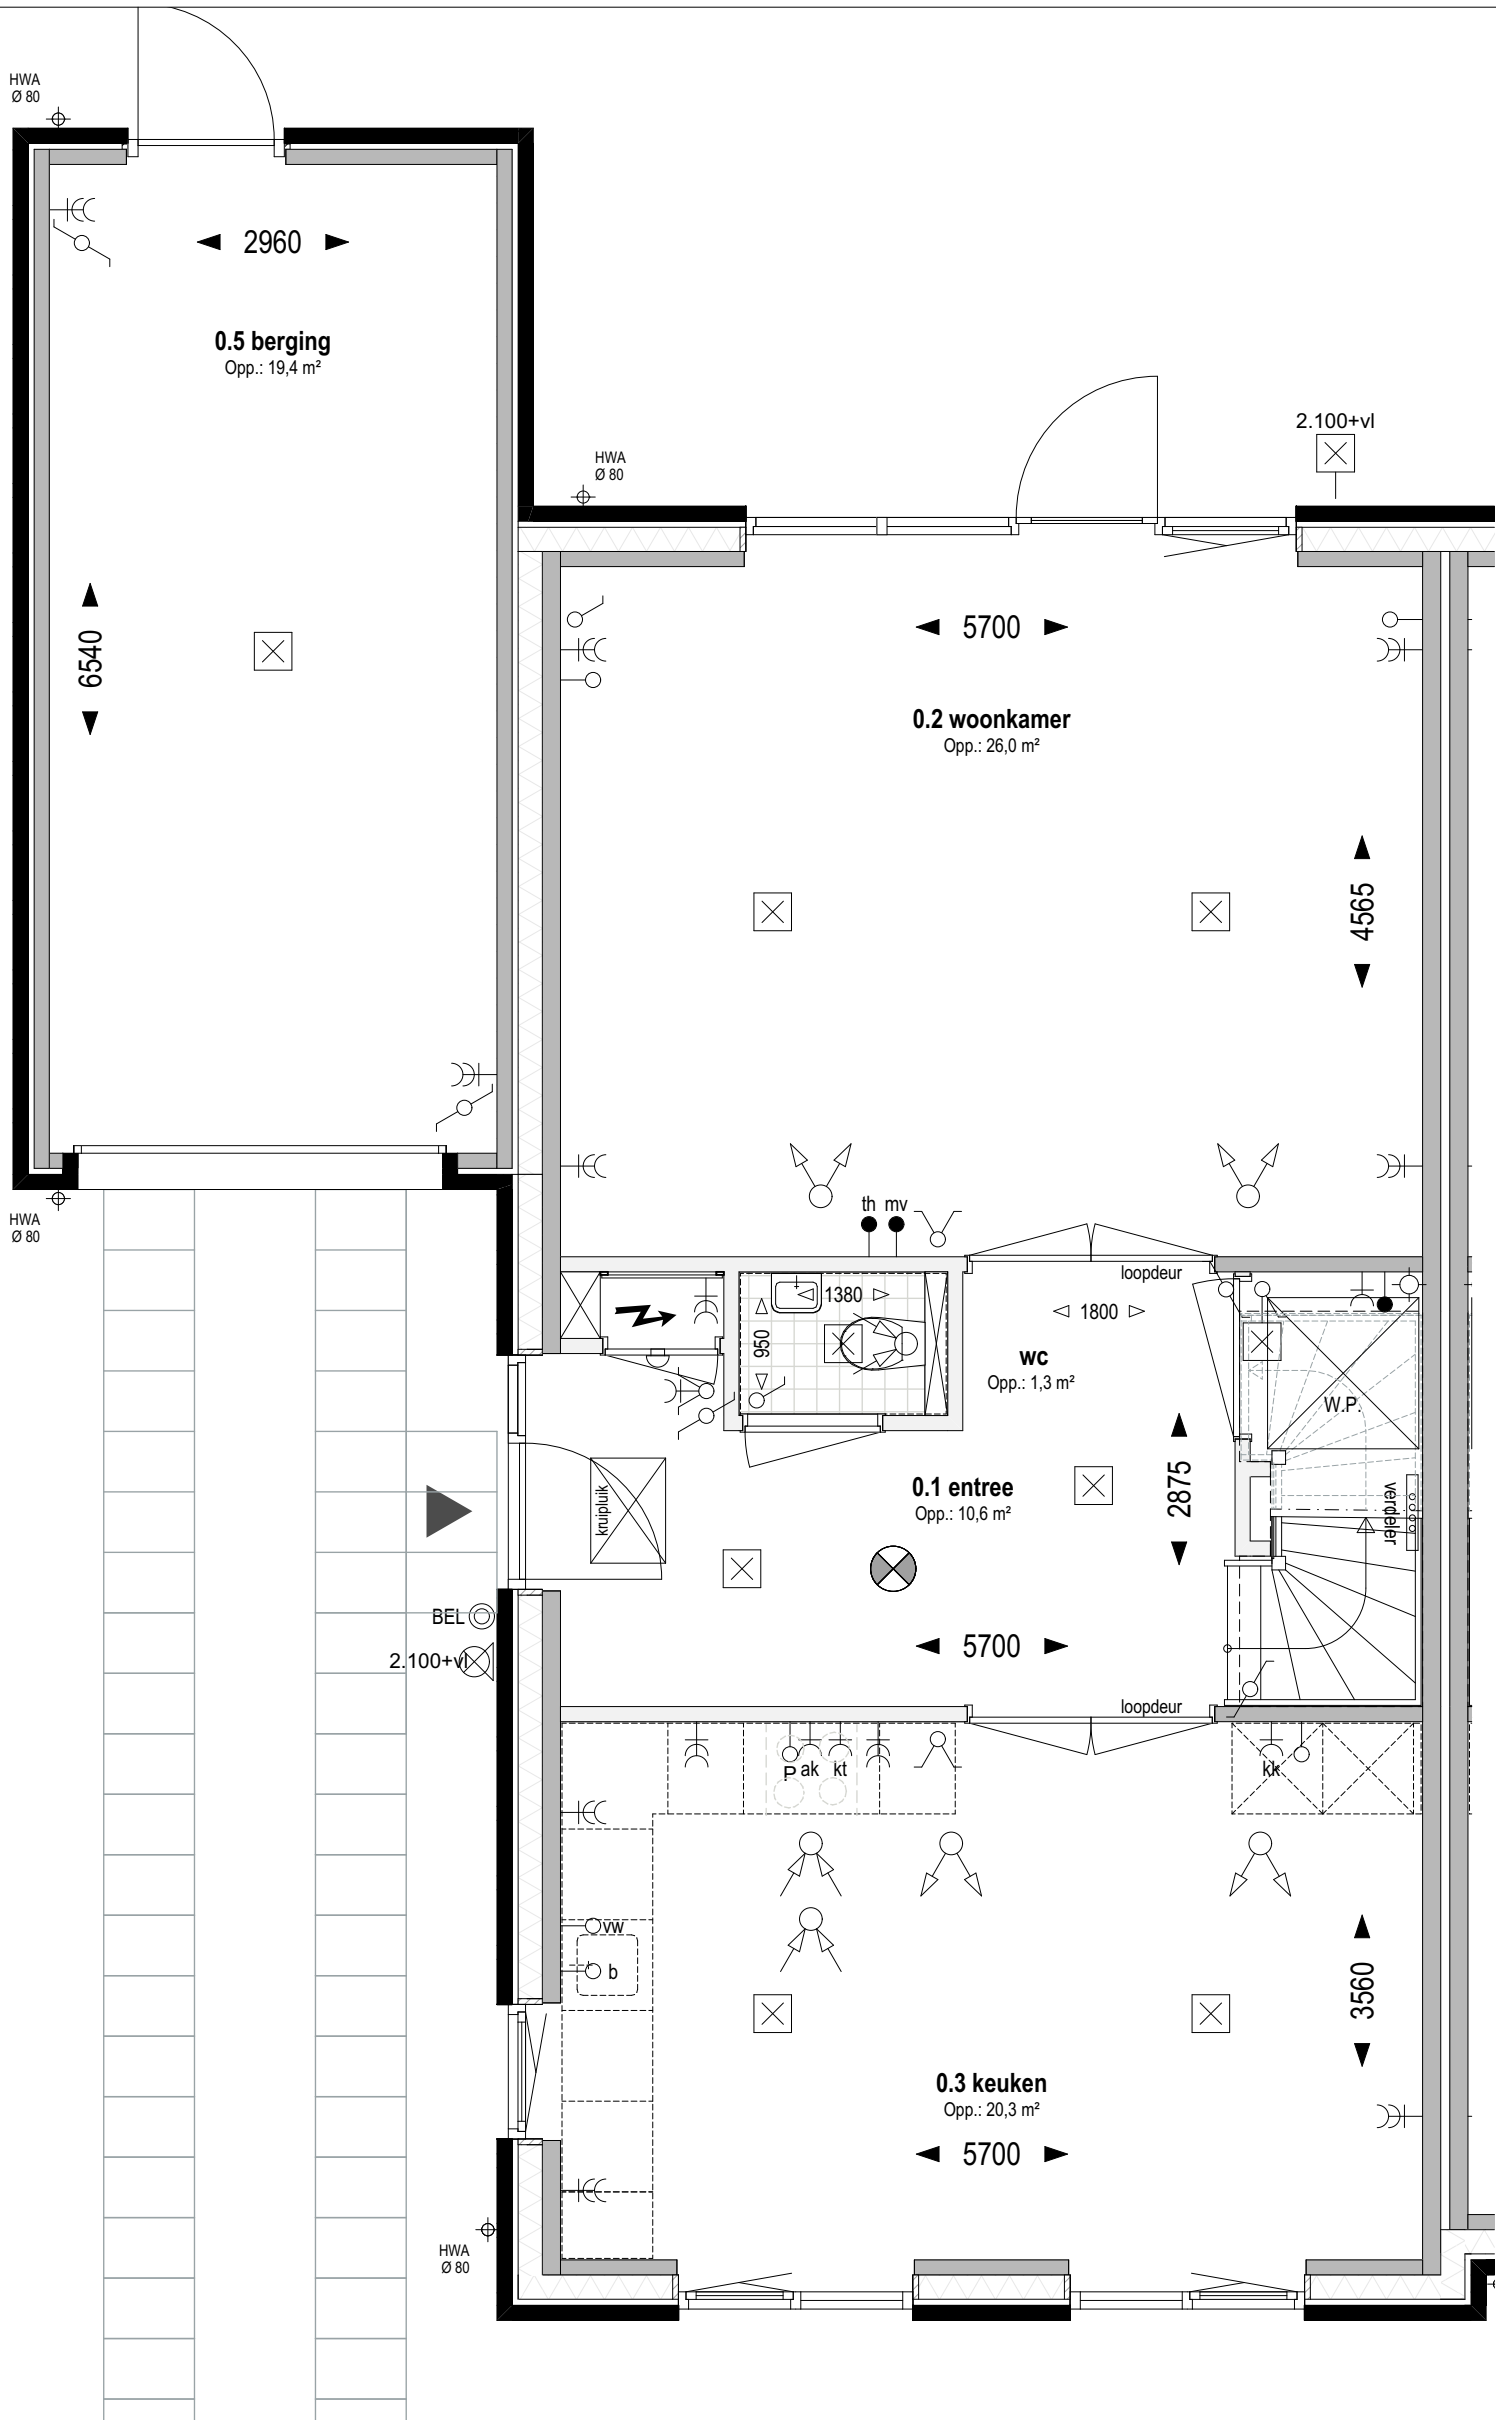

Bouwnr. 319

gespiegeld: Bouwnr.

Type H

Tweekapper, 6000x11400

Begane grond Peil=0 (1:50)

weusten liedenbaum
architecten

Utrechtseweg 167
6812 AC Arnhem

026 443 6972
info@weustenliedenbaum.nl
www.weustenliedenbaum.nl

Project
"Hoog Dalem" Deelgebied B6 - Gorinchem

Onderdeel

begane grond - Bnr(s) 319 BASIS

Datum

02-12-2019

Wijziging B

Wijziging D

Wijziging A

24-09-2020

Wijziging C

Wijziging E

Project nummer

18-2030


Status

Schaal

1:50

Tekening nummer

VK - 508-01

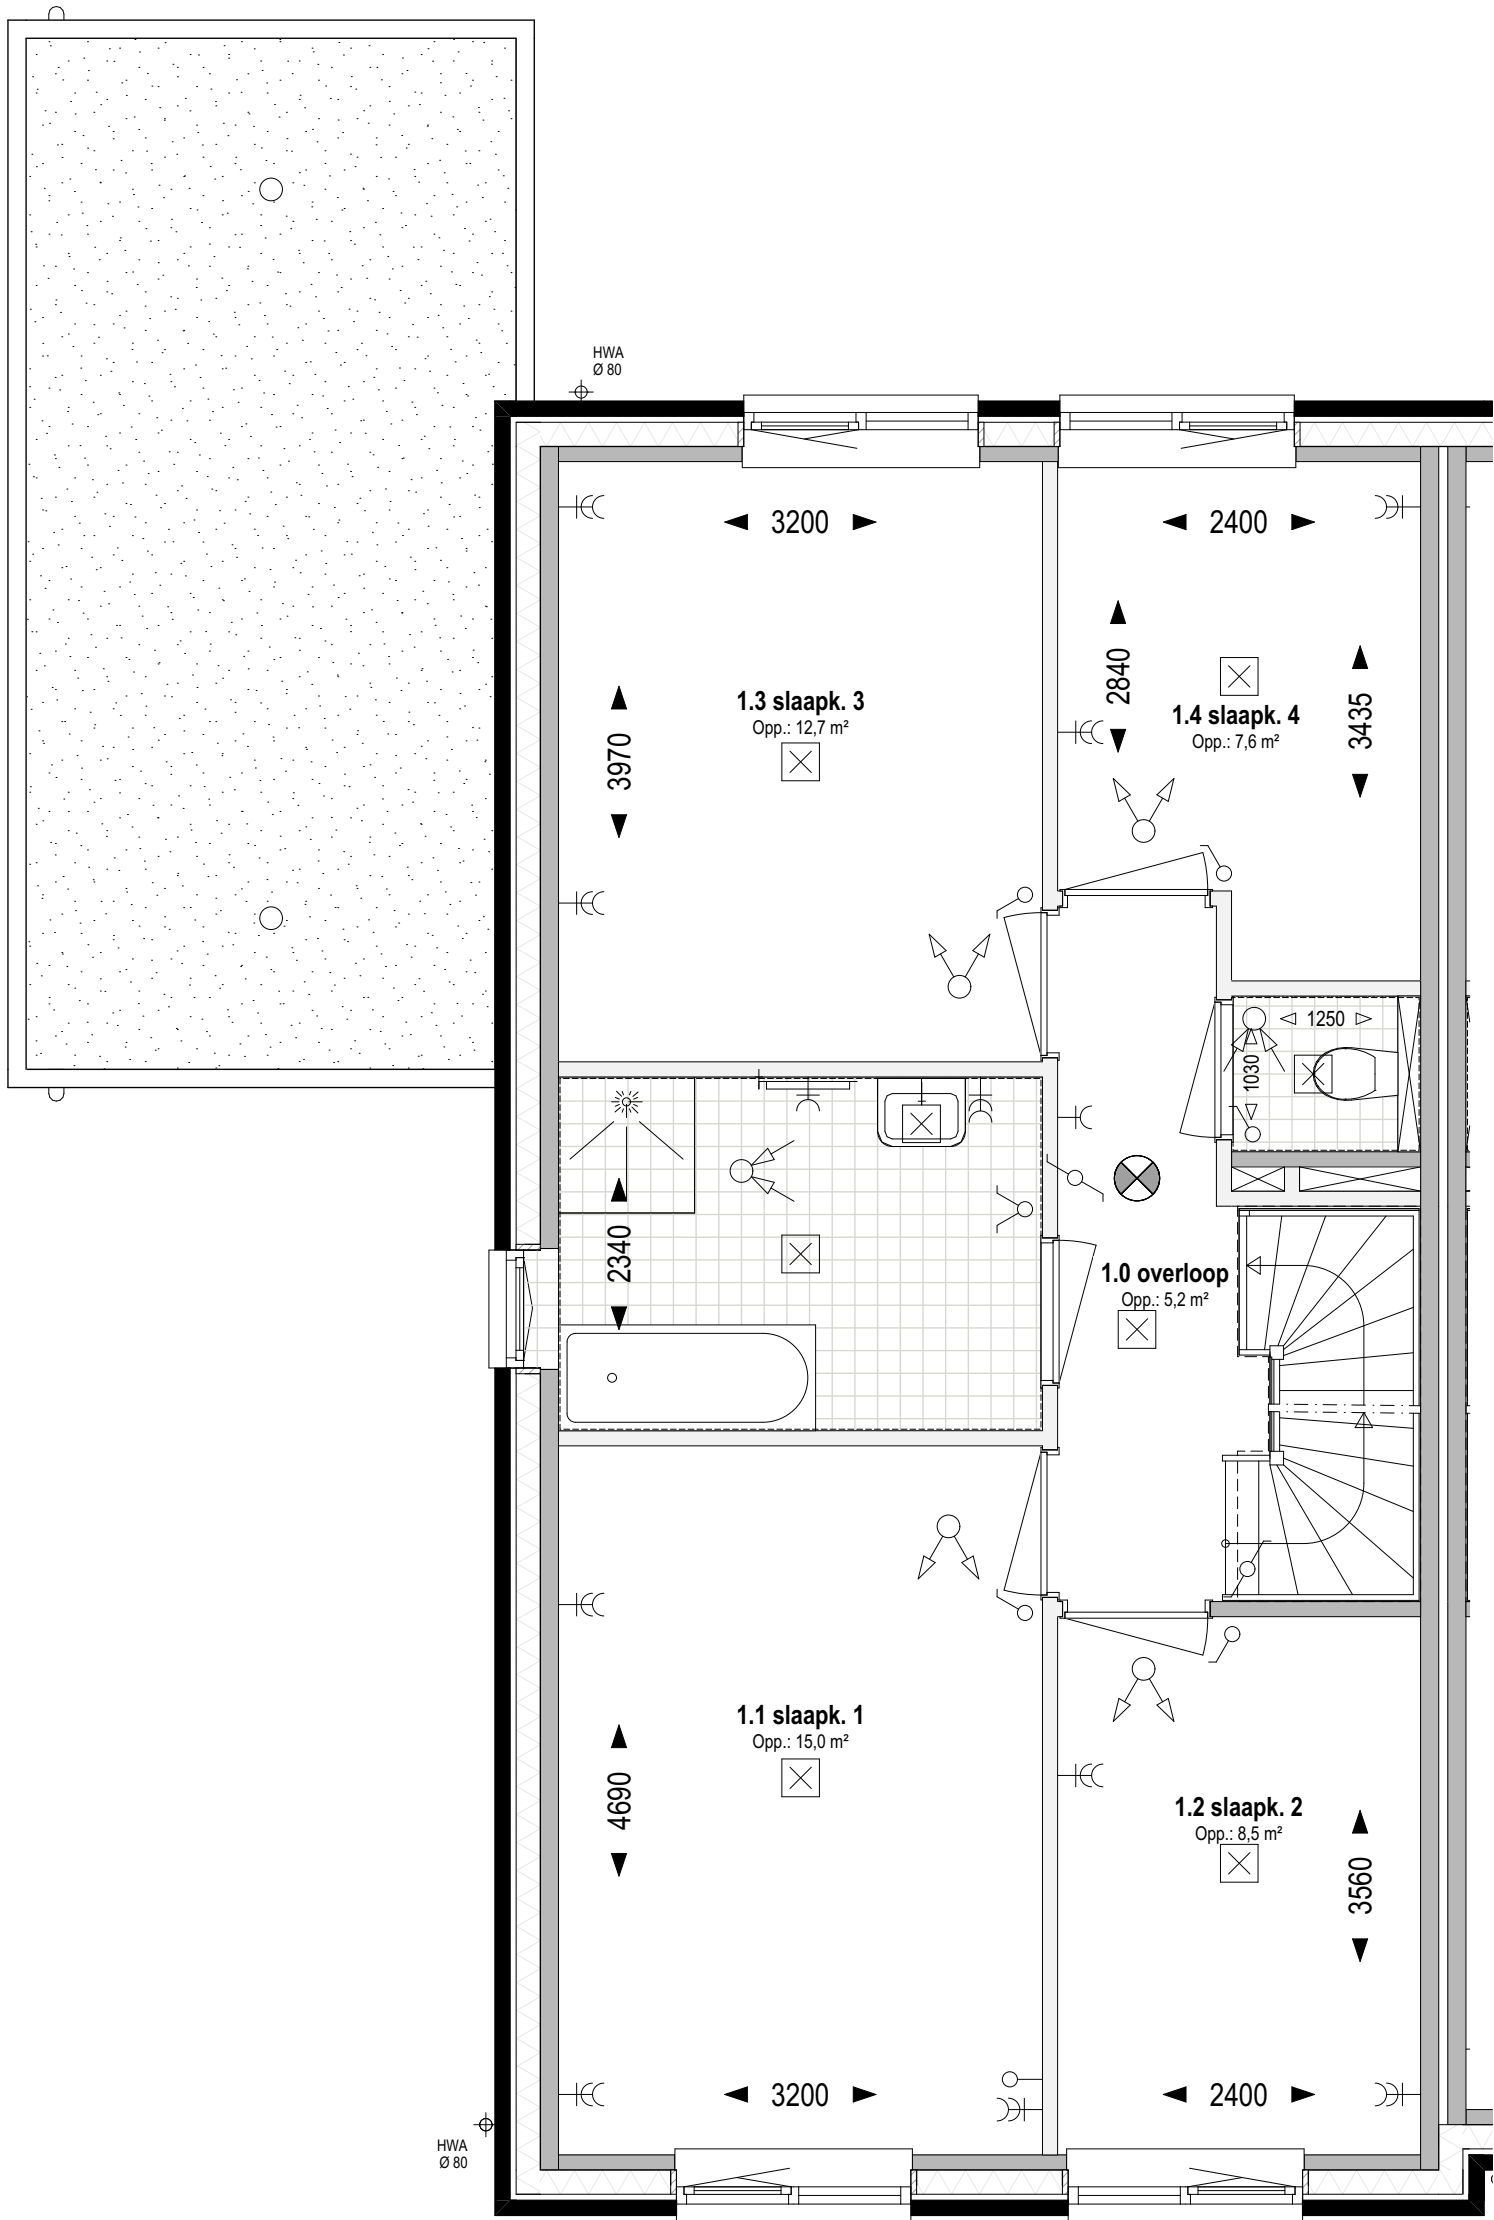

Bouwnr. 319

gespiegeld: Bouwnr.

Type H

Tweekapper, 6000x11400

1e verdieping Peil=0 (1:50)

weusten liedenbaum
architecten

Utrechtseweg 167
6812 AC Arnhem

026 443 6972
info@weustenliedenbaum.nl
www.weustenliedenbaum.nl

Project
"Hoog Dalem" Deelgebied B6 - Gorinchem

Onderdeel

1e verdieping - Bnr(s) 319 BASIS

Datum
02-12-2019

Wijziging B

Wijziging D

Wijziging A

24-09-2020

Wijziging C

Wijziging E

Project nummer

18-2030


Status

Schaal

1:50

Tekening nummer

VK - 508-02

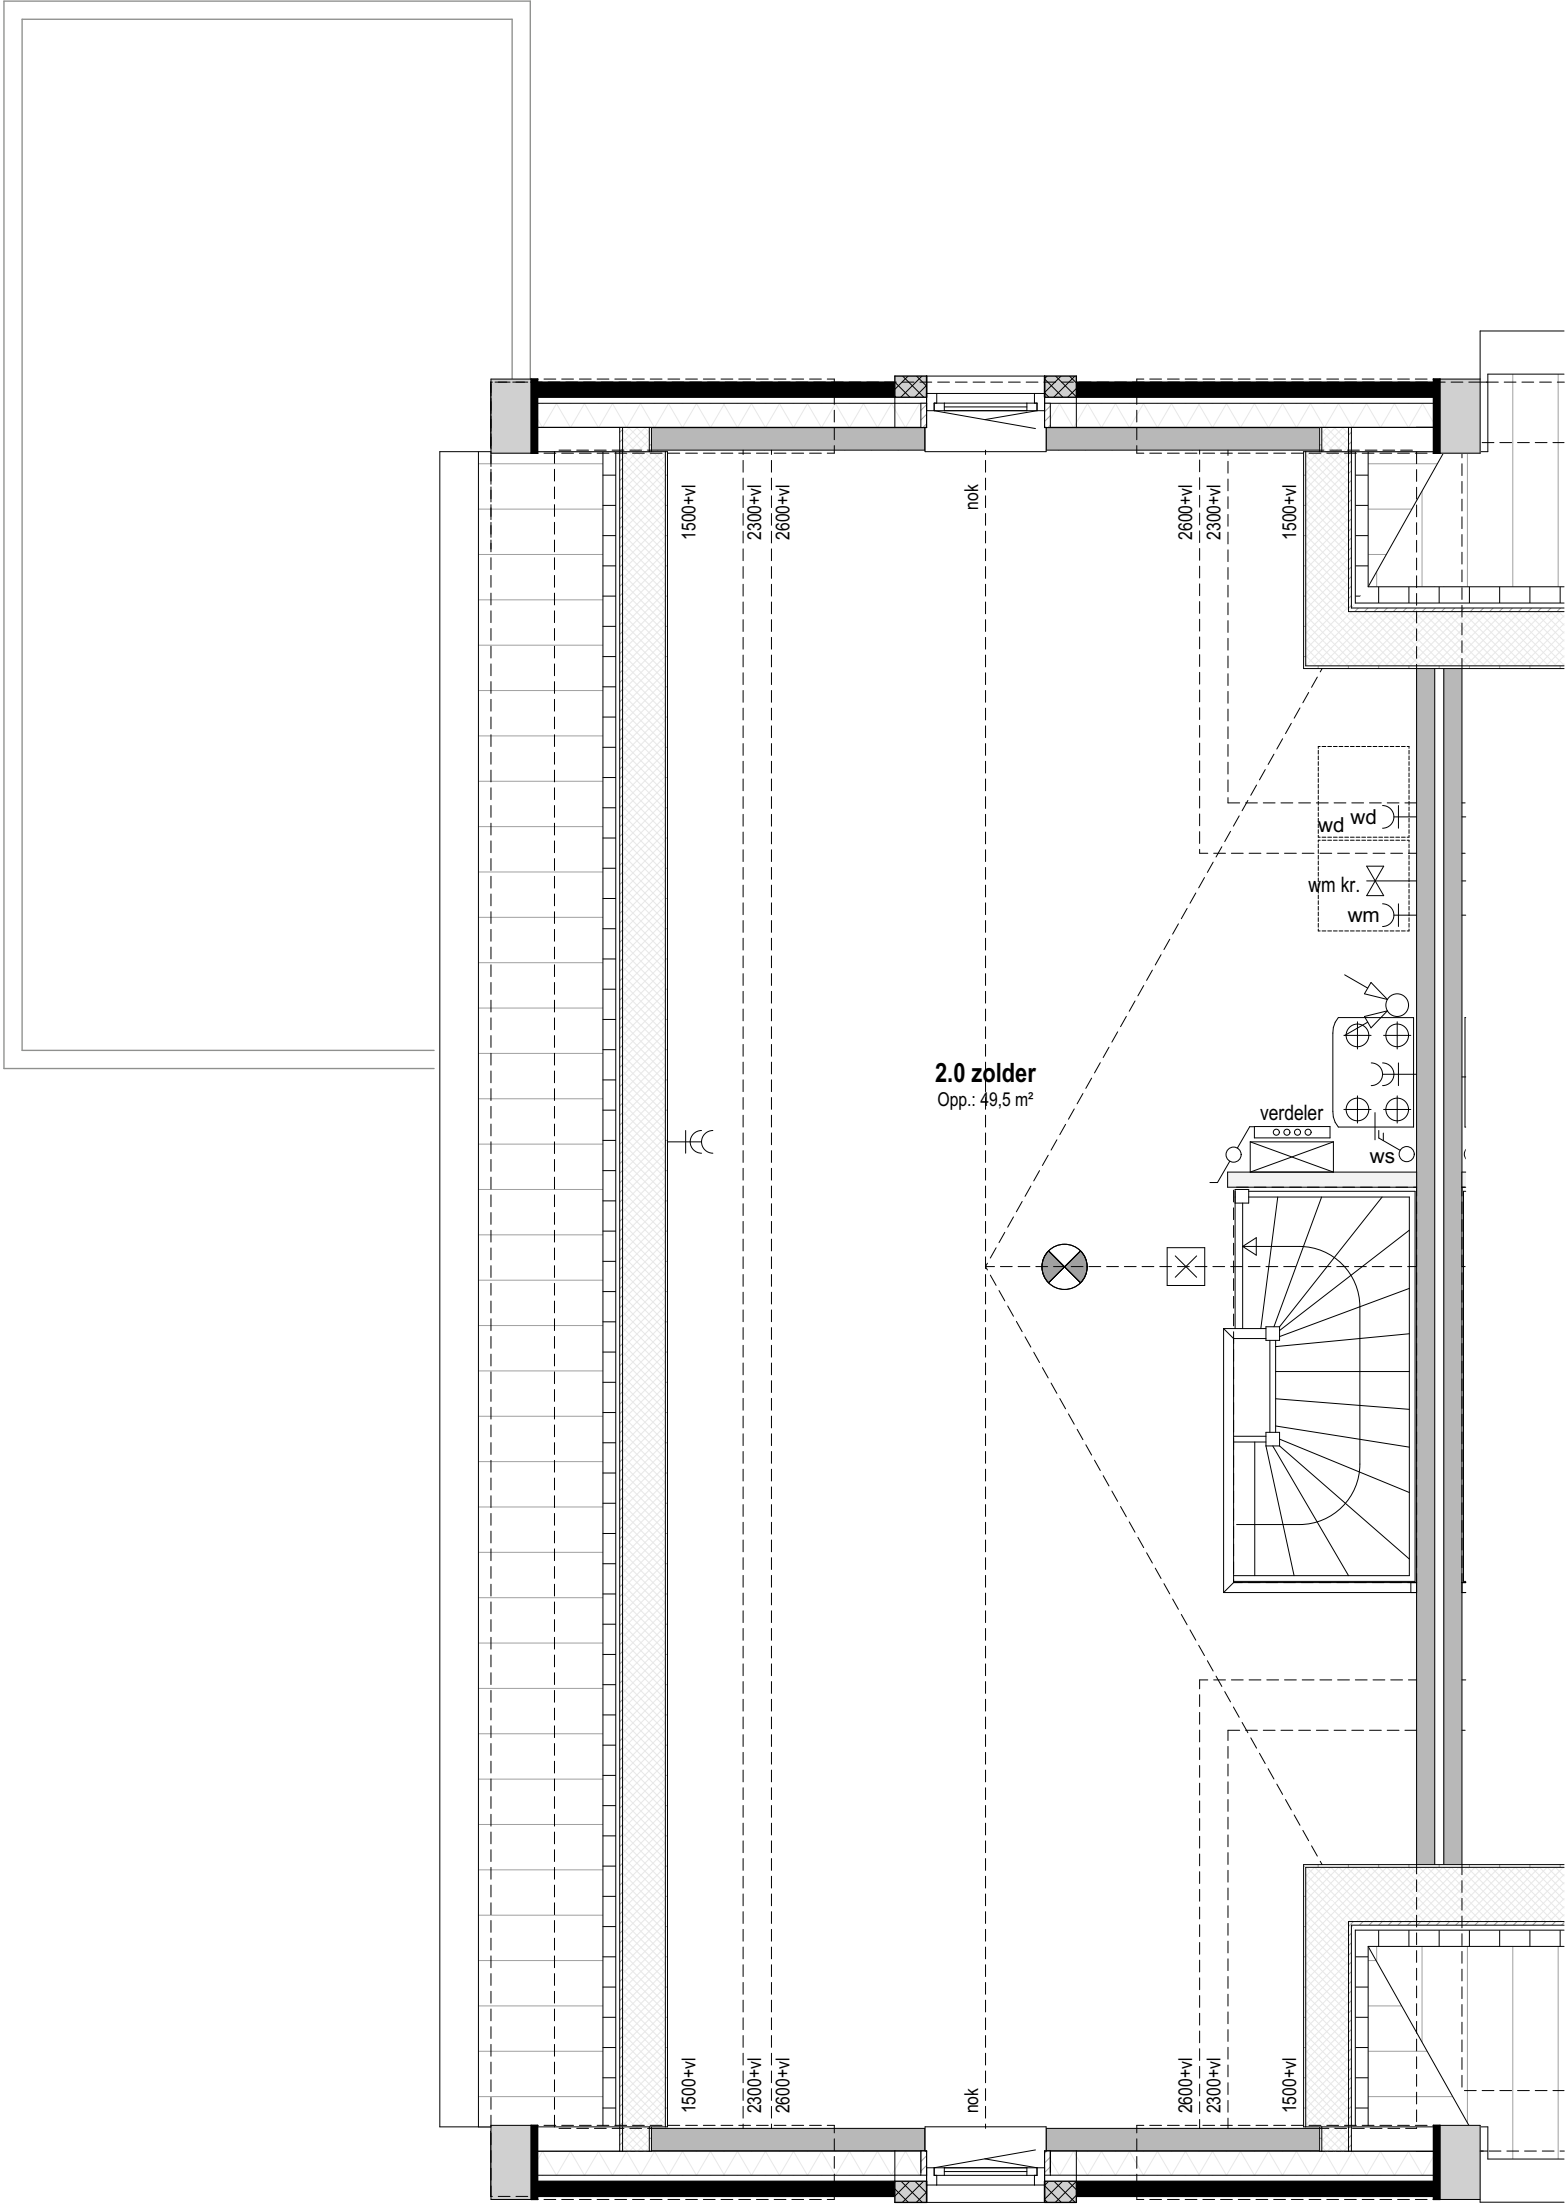

Bouwnr. 319

gespiegeld: Bouwnr.

Type H

Tweekapper, 6000x11400

Zolder Peil=0 (1:50)

weusten liedenbaum
architecten

Utrechtseweg 167
6812 AC Arnhem

026 443 6972
info@weustenliedenbaum.nl
www.weustenliedenbaum.nl

Project
"Hoog Dalem" Deelgebied B6 - Gorinchem

Onderdeel

zolder -Bnr(s) 319 BASIS

Datum
02-12-2019

Wijziging B

Wijziging D

Wijziging A

Wijziging C

Wijziging E

24-09-2020

Project nummer

18-2030

Status

Schaal

1:50

Tekening nummer

VK - 508-03



Bouwnr. 319

gespiegeld: Bouwnr.

Type H

Tweekapper, 6000x11400

Voorgevel (1:50)

weusten liedenbaum
architecten

Utrechtseweg 167
6812 AC Arnhem

026 443 6972
info@weustenliedenbaum.nl
www.weustenliedenbaum.nl

Project
"Hoog Dalem" Deelgebied B6 - Gorinchem

Onderdeel

voorgevel - Bnr(s) 319 BASIS

Datum
02-12-2019

Wijziging B

Wijziging D

Wijziging A

24-09-2020

Wijziging C

Wijziging E

Project nummer

18-2030


Status

Schaal

1:50

Tekening nummer

VK - 508-04

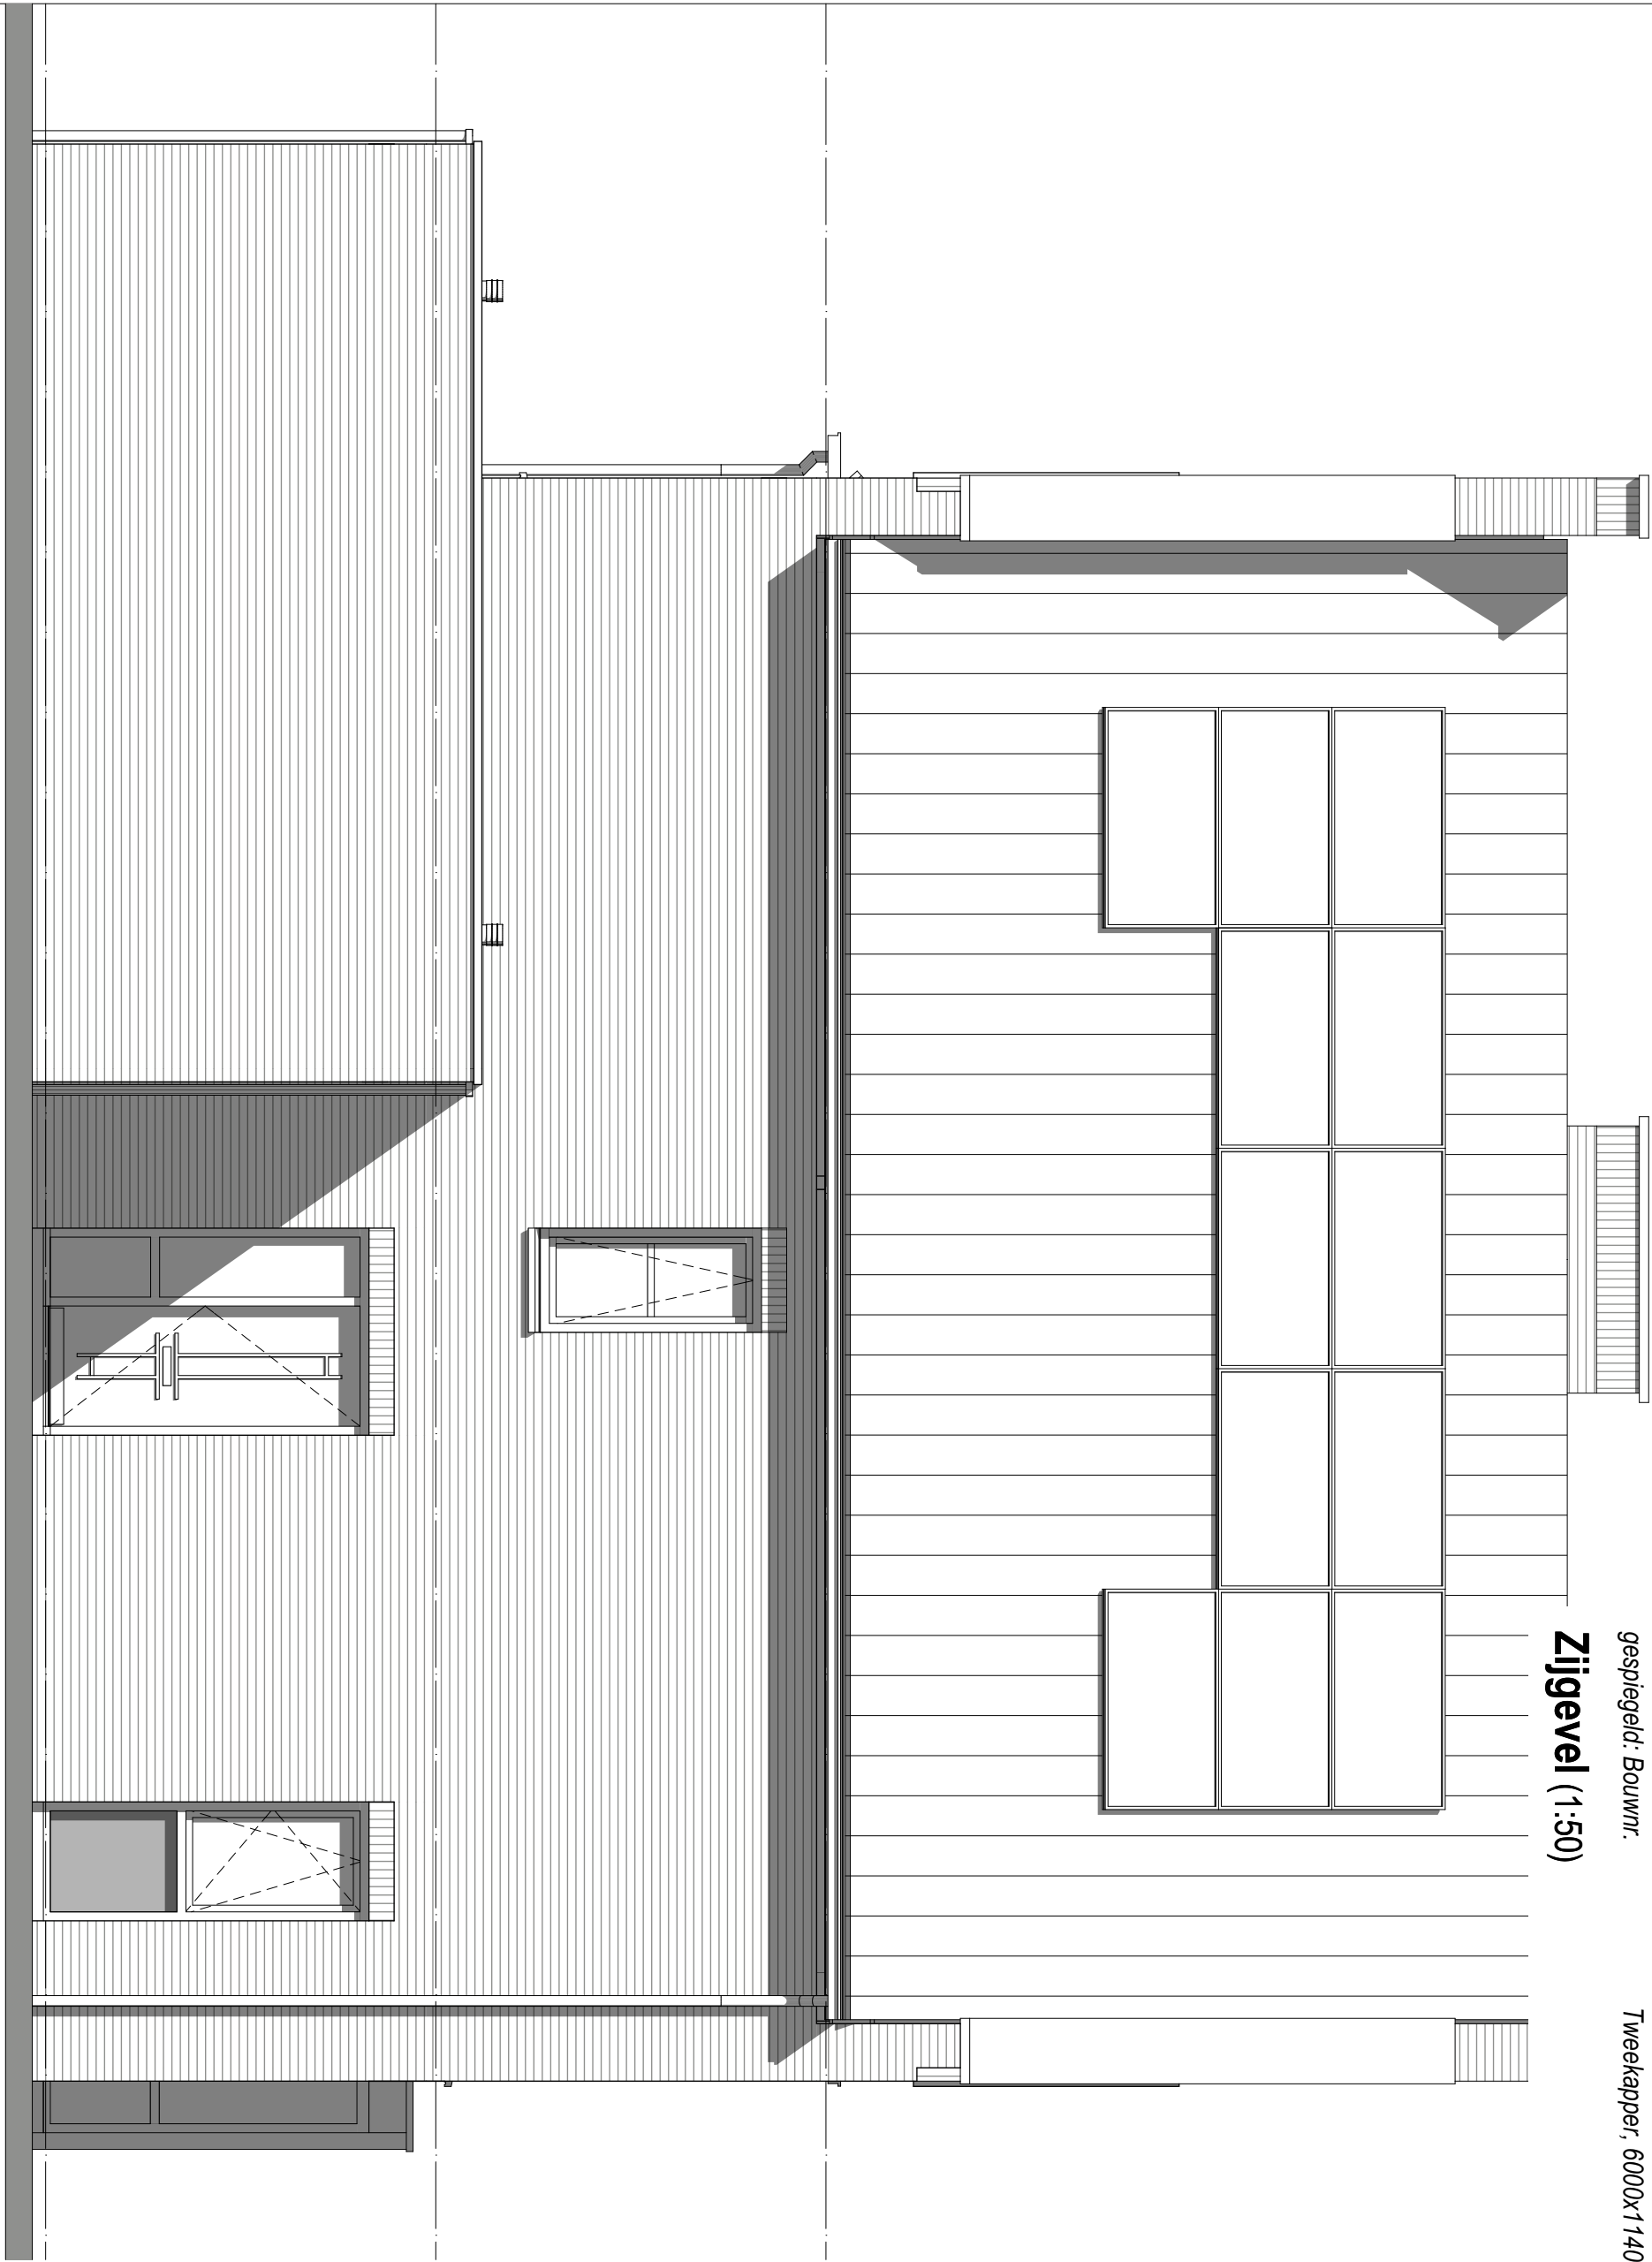

Bouwnr. 319
gespiegeld: Bouwnr.

Type H
Tweekapper, 6000x11400

Zijgevel (1:50)

weusten liedenbaum
architecten

Utrechtseweg 167
6812 AC Arnhem

026 443 6972
info@weustenliedenbaum.nl
www.weustenliedenbaum.nl

Project
"Hoog Dalem" Deelgebied B6 - Gorinchem

Onderdeel

zijgevel - Bnr(s) 319 BASIS

Datum
02-12-2019

Wijziging B

Wijziging D

Wijziging A
24-09-2020

Wijziging C

Wijziging E

Project nummer

18-2030

Status

Schaal

1:50

Tekening nummer

VK - 508-05



Bouwnr. 319

gespiegeld: Bouwnr.

Type H

Tweekapper, 6000x11400

Achtergevel (1:50)

weusten liedenbaum
architecten

Utrechtseweg 167
6812 AC Arnhem

026 443 6972
info@weustenliedenbaum.nl
www.weustenliedenbaum.nl

Project
"Hoog Dalem" Deelgebied B6 - Gorinchem

Onderdeel

achtergevel - Bnr(s) 319 BASIS

Datum
02-12-2019

Wijziging B

Wijziging D

Wijziging A
24-09-2020

Wijziging C

Wijziging E

Project nummer

18-2030

Status

Schaal

1:50

Tekening nummer

VK - 508-06