


**Overige optie mogelijkheden:**

in plaats van een pui met schuifdeur (optie 04) kan men ook kiezen voor een pui met dubbele tuindeuren (optie 18)

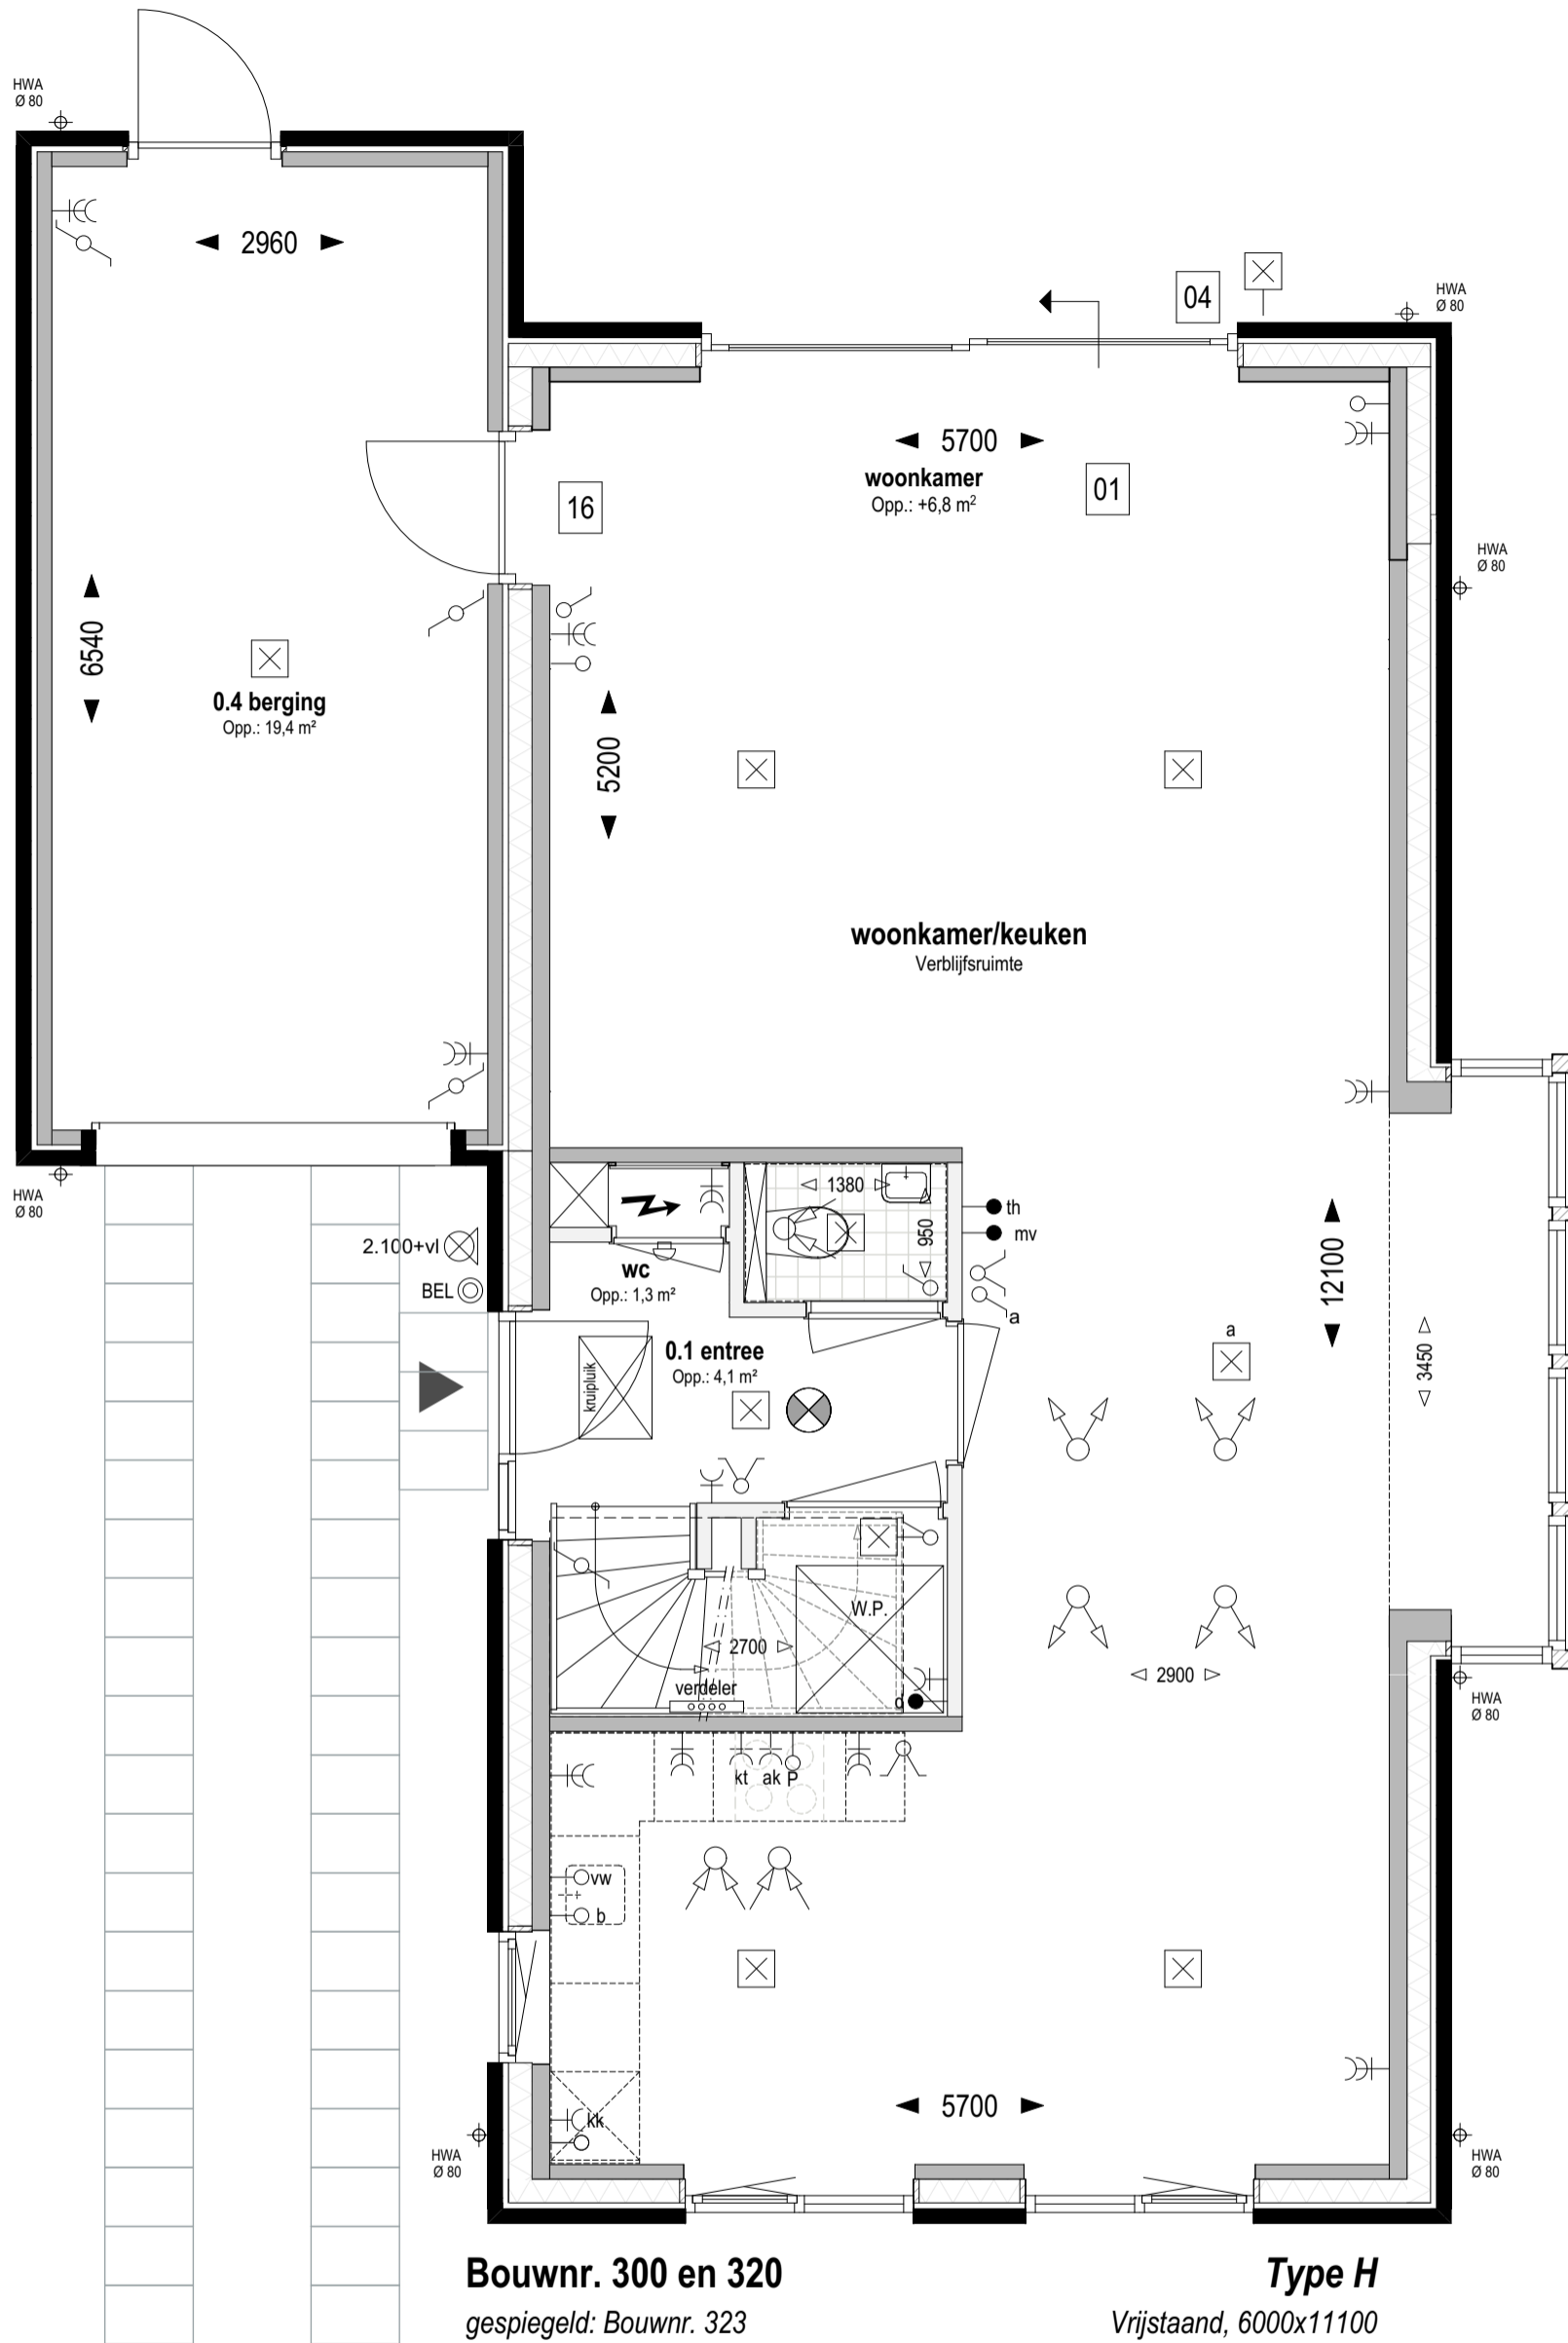

**Bouwnr. 300 en 320**

gespiegeld: Bouwnr. 323

**Type H**

Vrijstaand, 6000x11100

**Begane grond Peil=0 (1:50)**

- 01 Uitbreiding 1200mm aan achterzijde woning
- 04 Schuifpui in achtergevel ipv basis
- 16 Deur tussen uitbouw en garage vrijstaande woning

**weusten liedenbaum**  
architecten

Utrechtseweg 167  
6812 AC Arnhem

026 443 6972  
info@weustenliedenbaum.nl  
www.weustenliedenbaum.nl

Project  
**"Hoog Dalem" Deelgebied B6 - Gorinchem**

Onderdeel

begane grond - uitbreiding 1200mm

Datum 02-12-2019 Wijziging A 24-09-2020

Wijziging B 23-10-2020 Wijziging C

Wijziging D Wijziging E

Project nummer

**18-2030**

Status

Schaal


1:50

Tekening nummer

**VK - 501a**

**Overige optie mogelijkheden:**

in plaats van een standaard pui met enkele deur kan men ook kiezen voor een pui met schuifdeur (optie 04) of een pui met dubbele tuindeuren (optie 18)

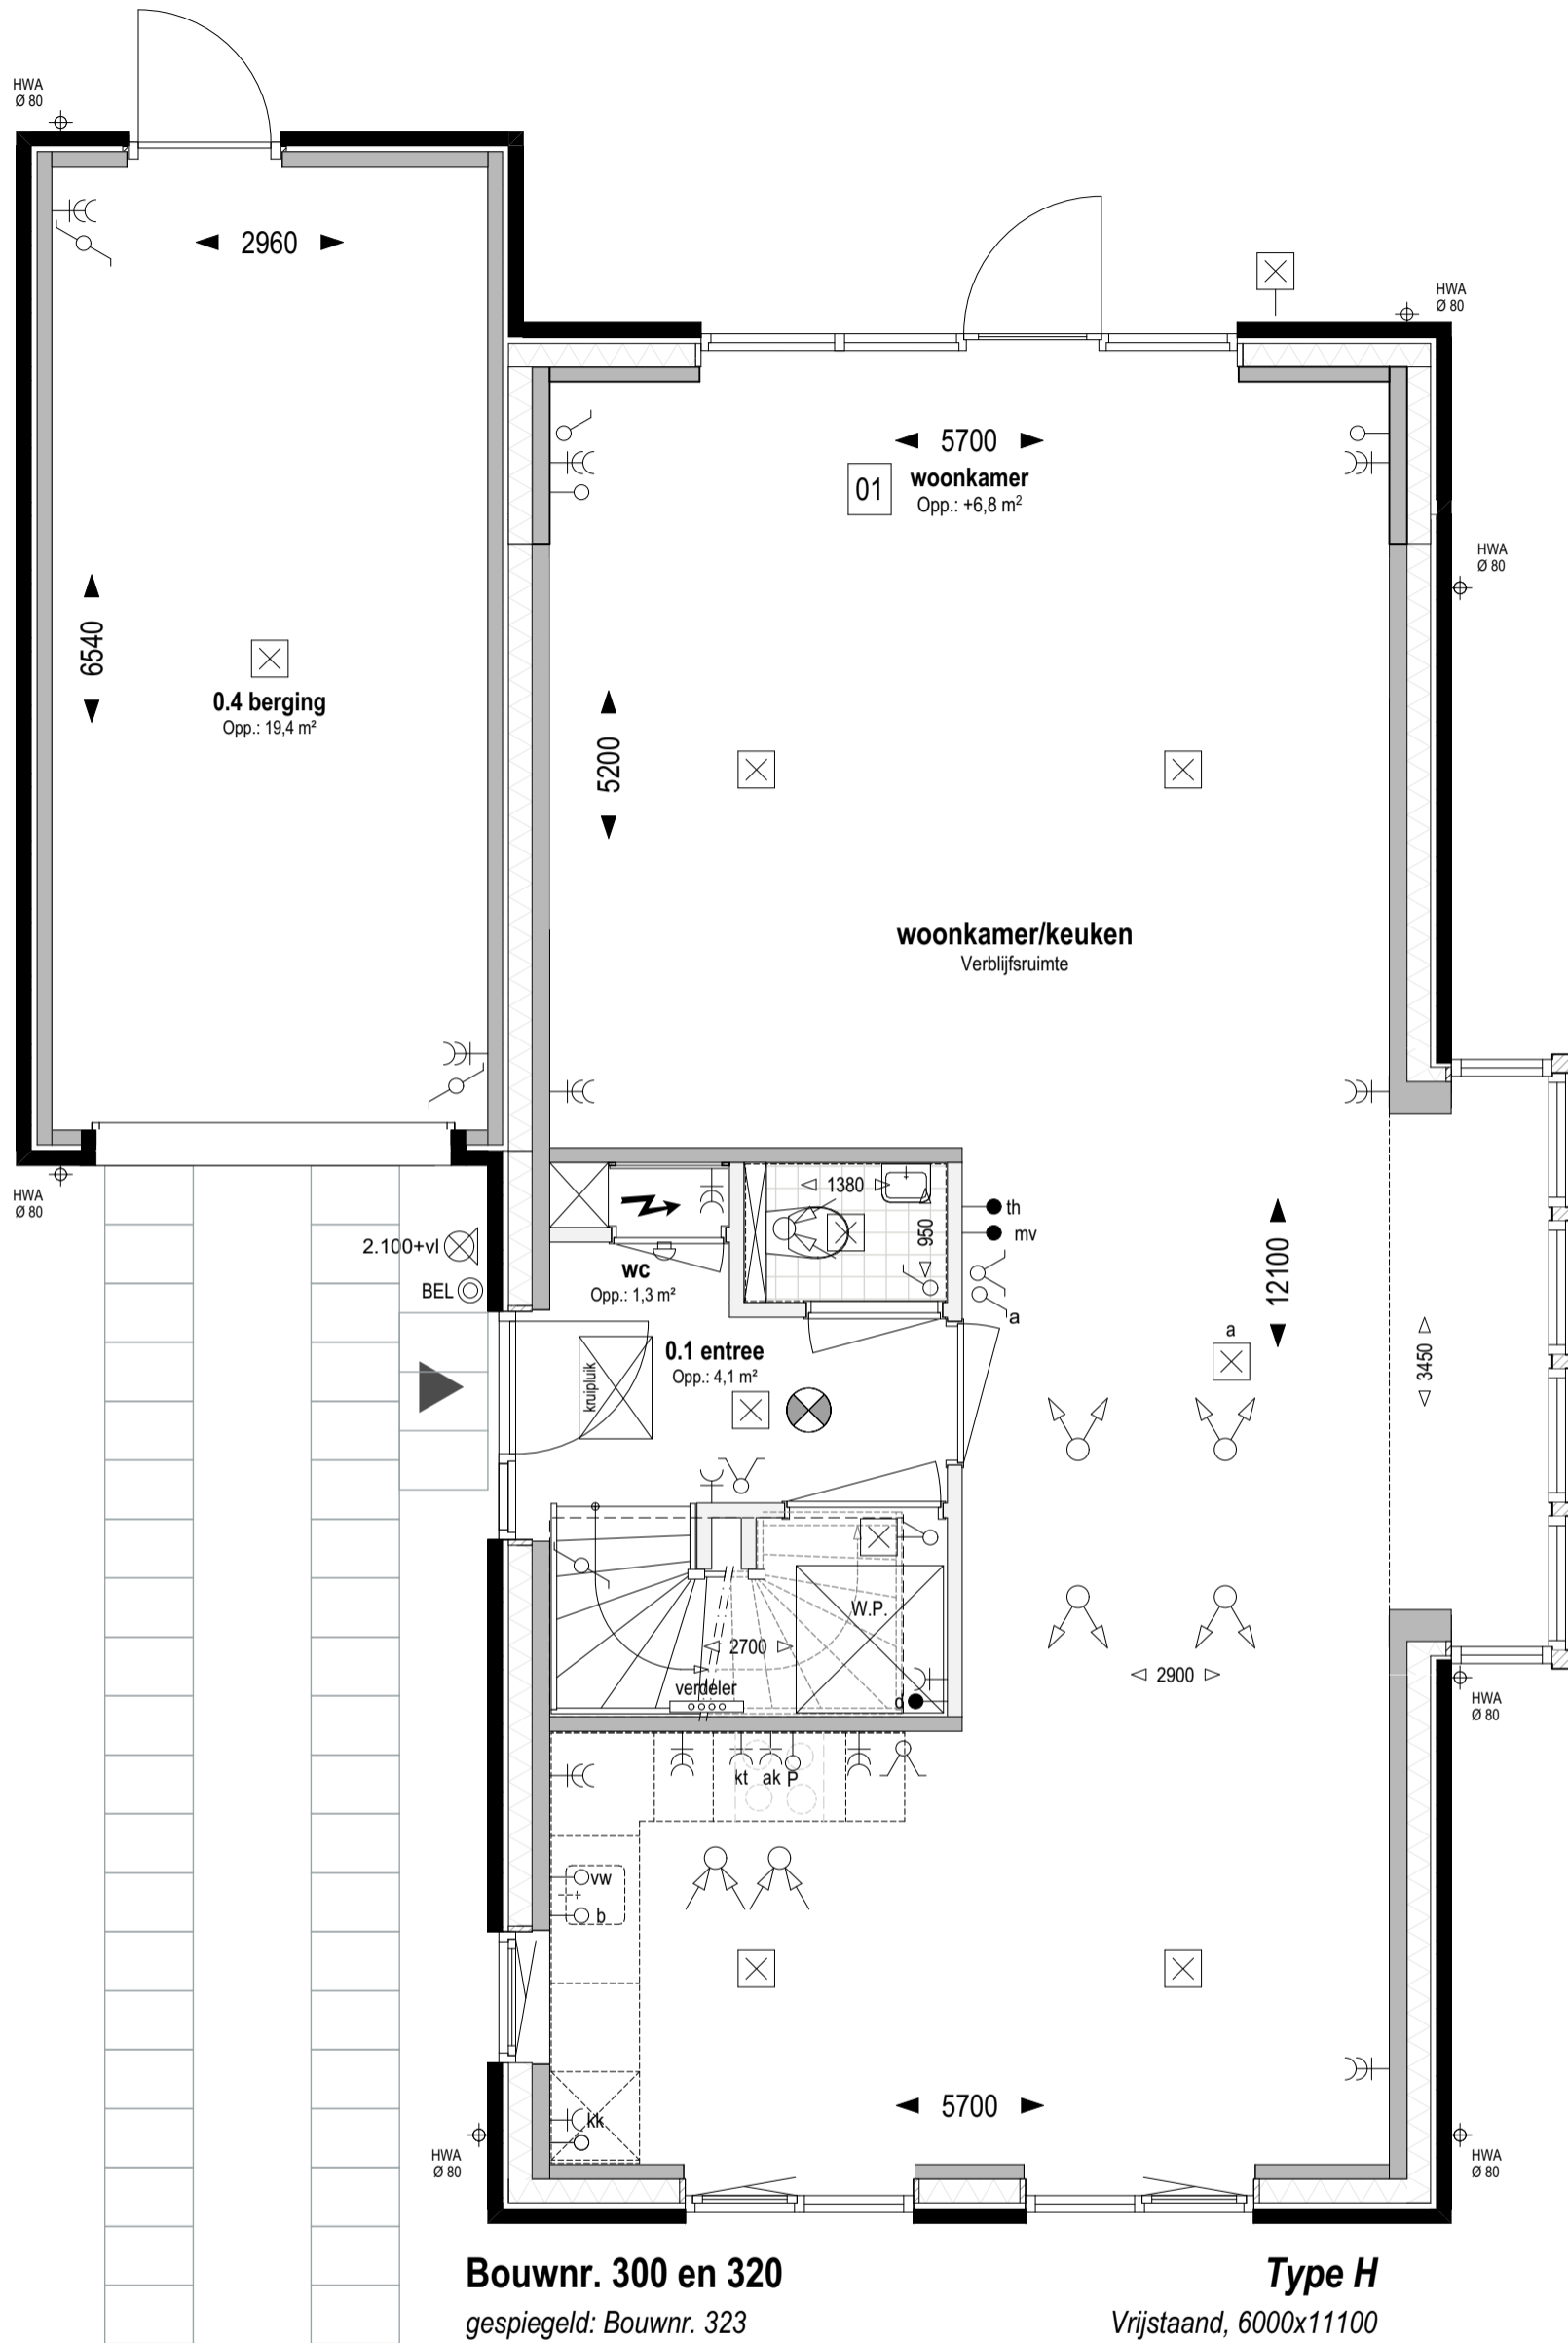

**Bouwnr. 300 en 320**

gespiegeld: Bouwnr. 323

**Type H**

Vrijstaand, 6000x11100

**Begane grond Peil=0 (1:50)**

01 Uitbreiding 1200mm aan achterzijde woning

**weusten liedenbaum  
architecten**

Utrechtseweg 167  
6812 AC Arnhem  
  
026 443 6972  
info@weustenliedenbaum.nl  
www.weustenliedenbaum.nl

Project **"Hoog Dalem" Deelgebied B6 - Gorinchem**

Onderdeel

begane grond - uitbreiding 1200mm

Datum	02-12-2019	Wijziging A	24-09-2020
Wijziging B	23-10-2020	Wijziging C	
Wijziging D		Wijziging E	

Project nummer

**18-2030**

Status

Schaal


1:50

Tekening nummer

**VK - 501aa**

**Overige optie mogelijkheden:**

in plaats van een pui met dubbele tuindeuren (optie 18) kan men ook kiezen voor een pui met schuifdeur (optie 04)

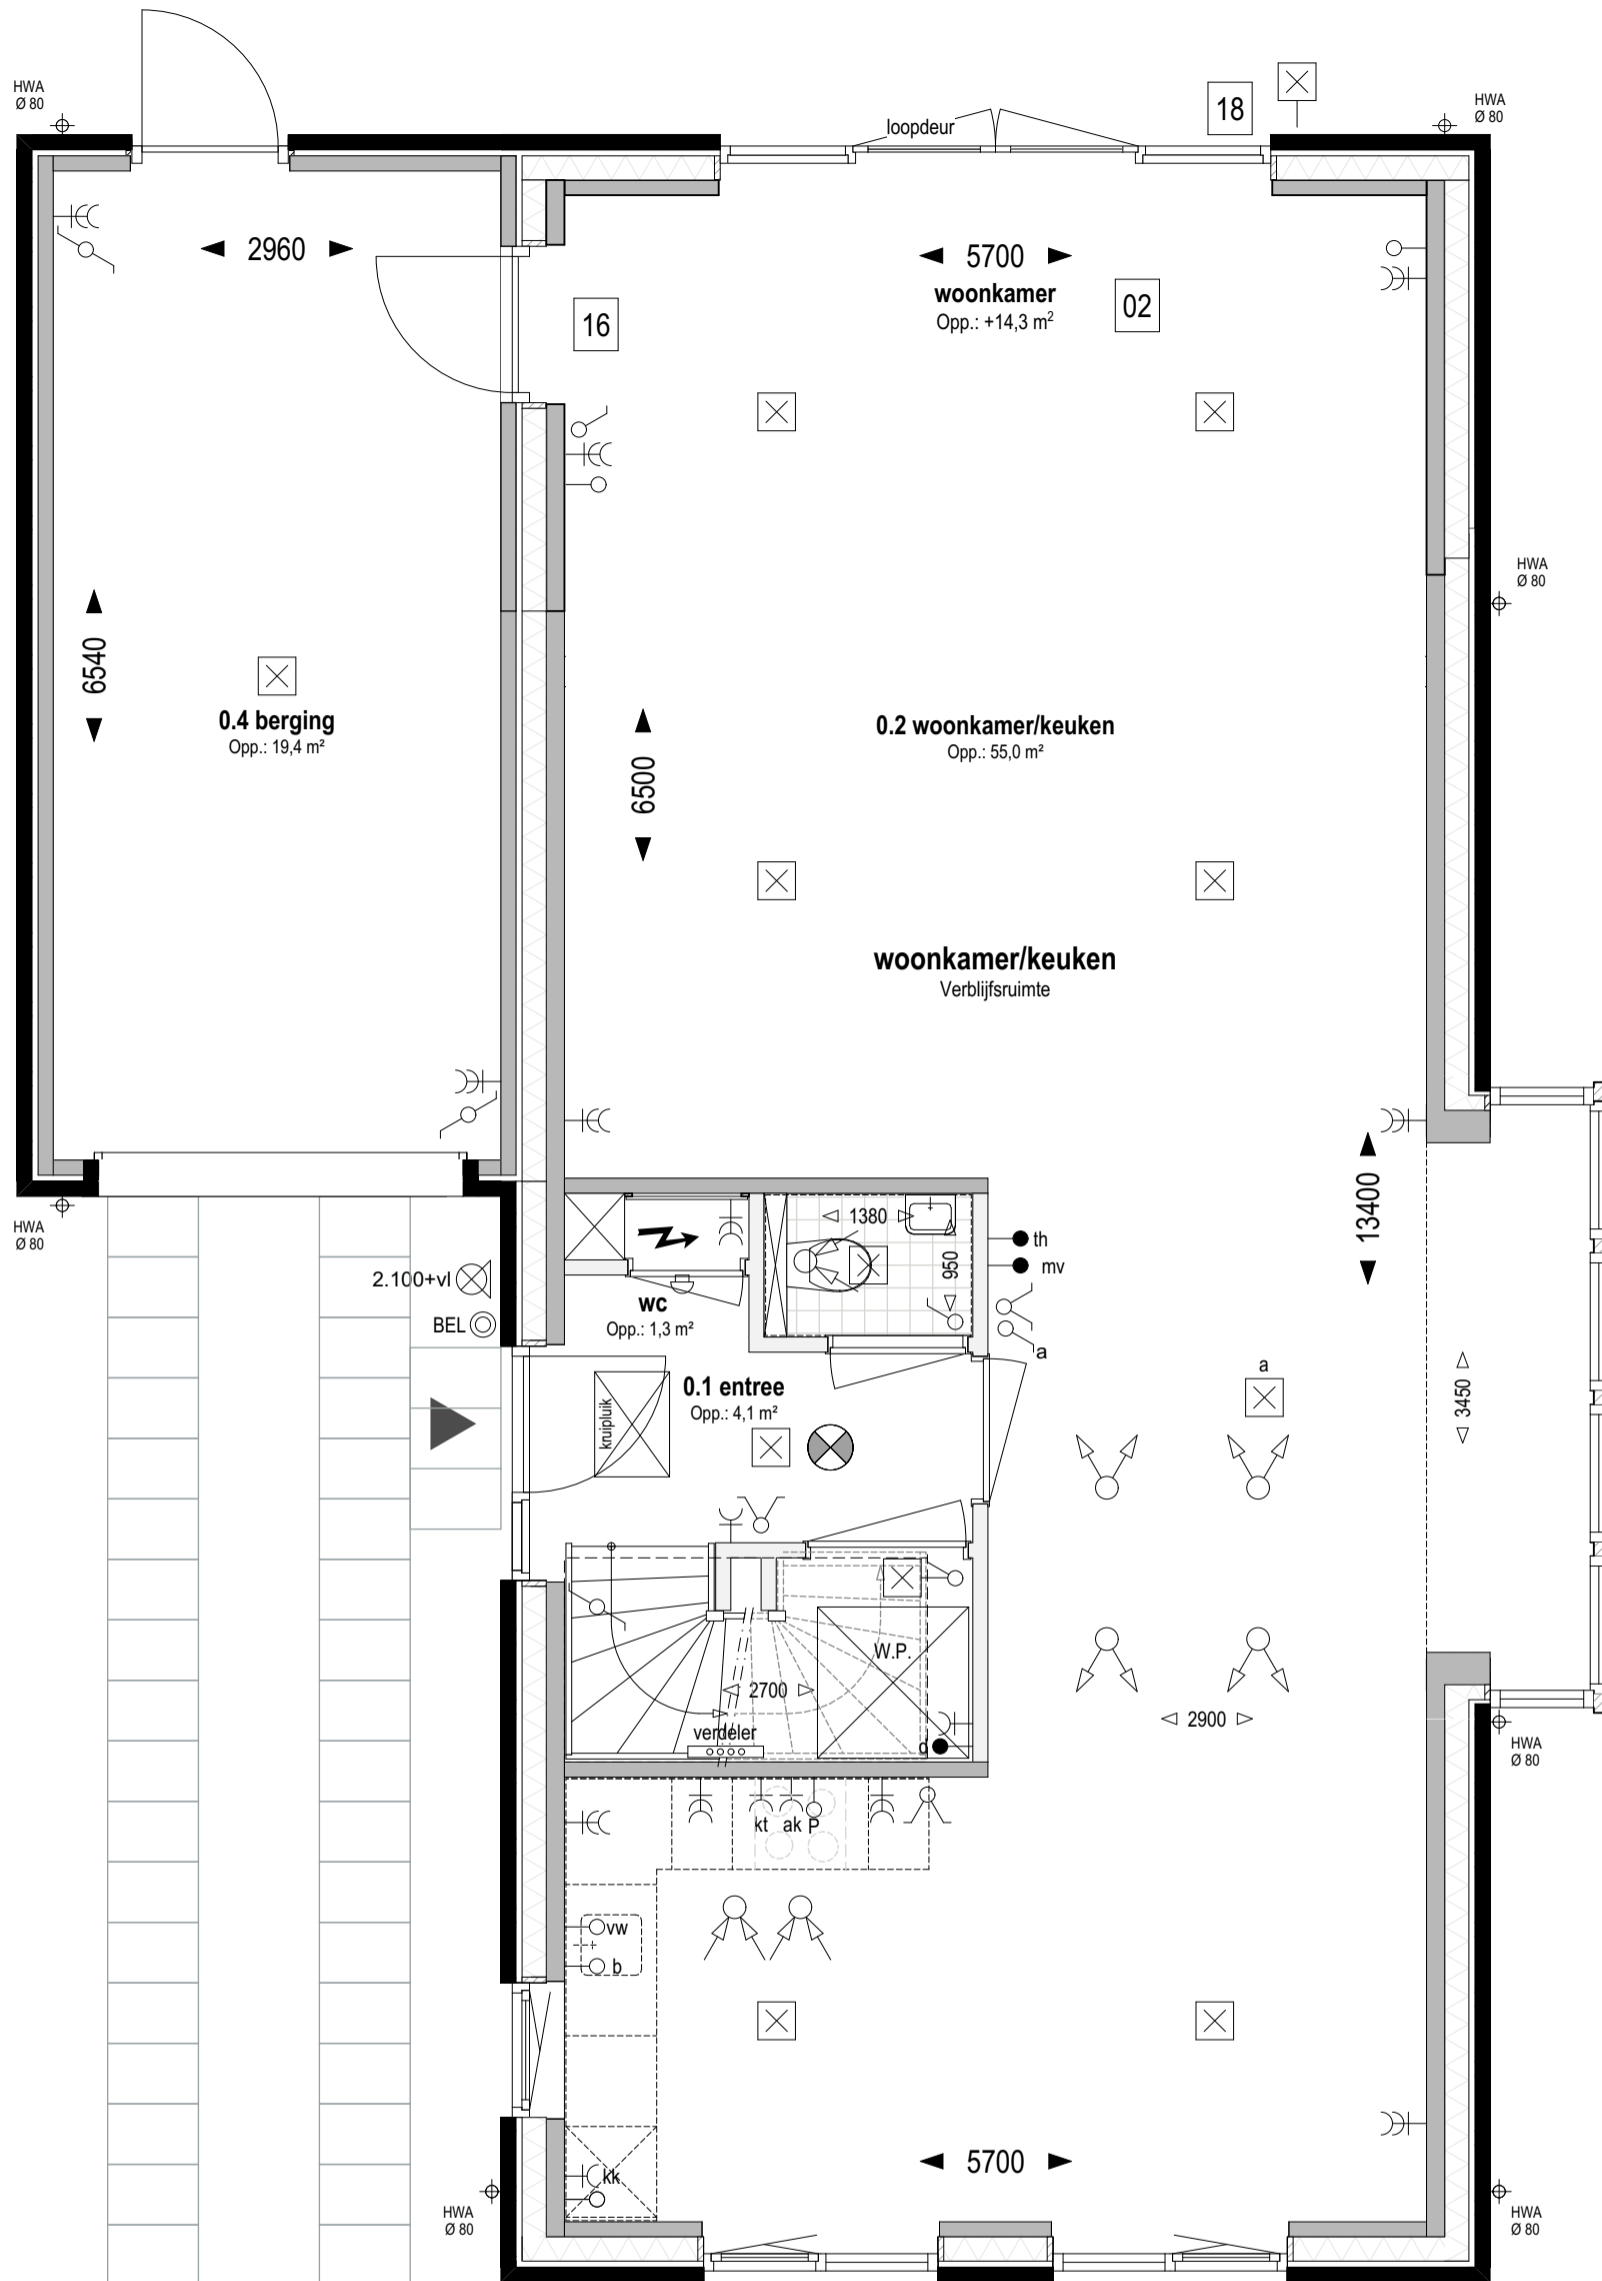

**Bouwnr. 300 en 320**

gespiegeld: Bouwnr. 323

**Type H**

Vrijstaand, 6000x11100

**Begane grond Peil=0 (1:50)**

- 02 Uitbreiding 2500mm aan achterzijde woning
- 16 Deur tussen uitbouw en garage hoekwoningen
- 18 Pui met dubbele tuindeuren in achtergevel ipv basis pui

**weusten liedenbaum**  
architecten

Utrechtseweg 167  
6812 AC Arnhem

026 443 6972  
info@weustenliedenbaum.nl  
www.weustenliedenbaum.nl

Project  
**"Hoog Dalem" Deelgebied B6 - Gorinchem**

Onderdeel

begane grond - uitbreiding 2500mm

Datum 02-12-2019 Wijziging A 24-09-2020

Wijziging B 23-10-2020 Wijziging C

Wijziging D Wijziging E

Project nummer

**18-2030**

Status

Schaal


1:50

Tekening nummer

**VK - 501b**

**Overige optie mogelijkheden:**

in plaats van een standaard pui met enkele deur kan men ook kiezen voor een pui met schuifdeur (optie 04) of een pui met dubbele tuindeuren (optie 18)

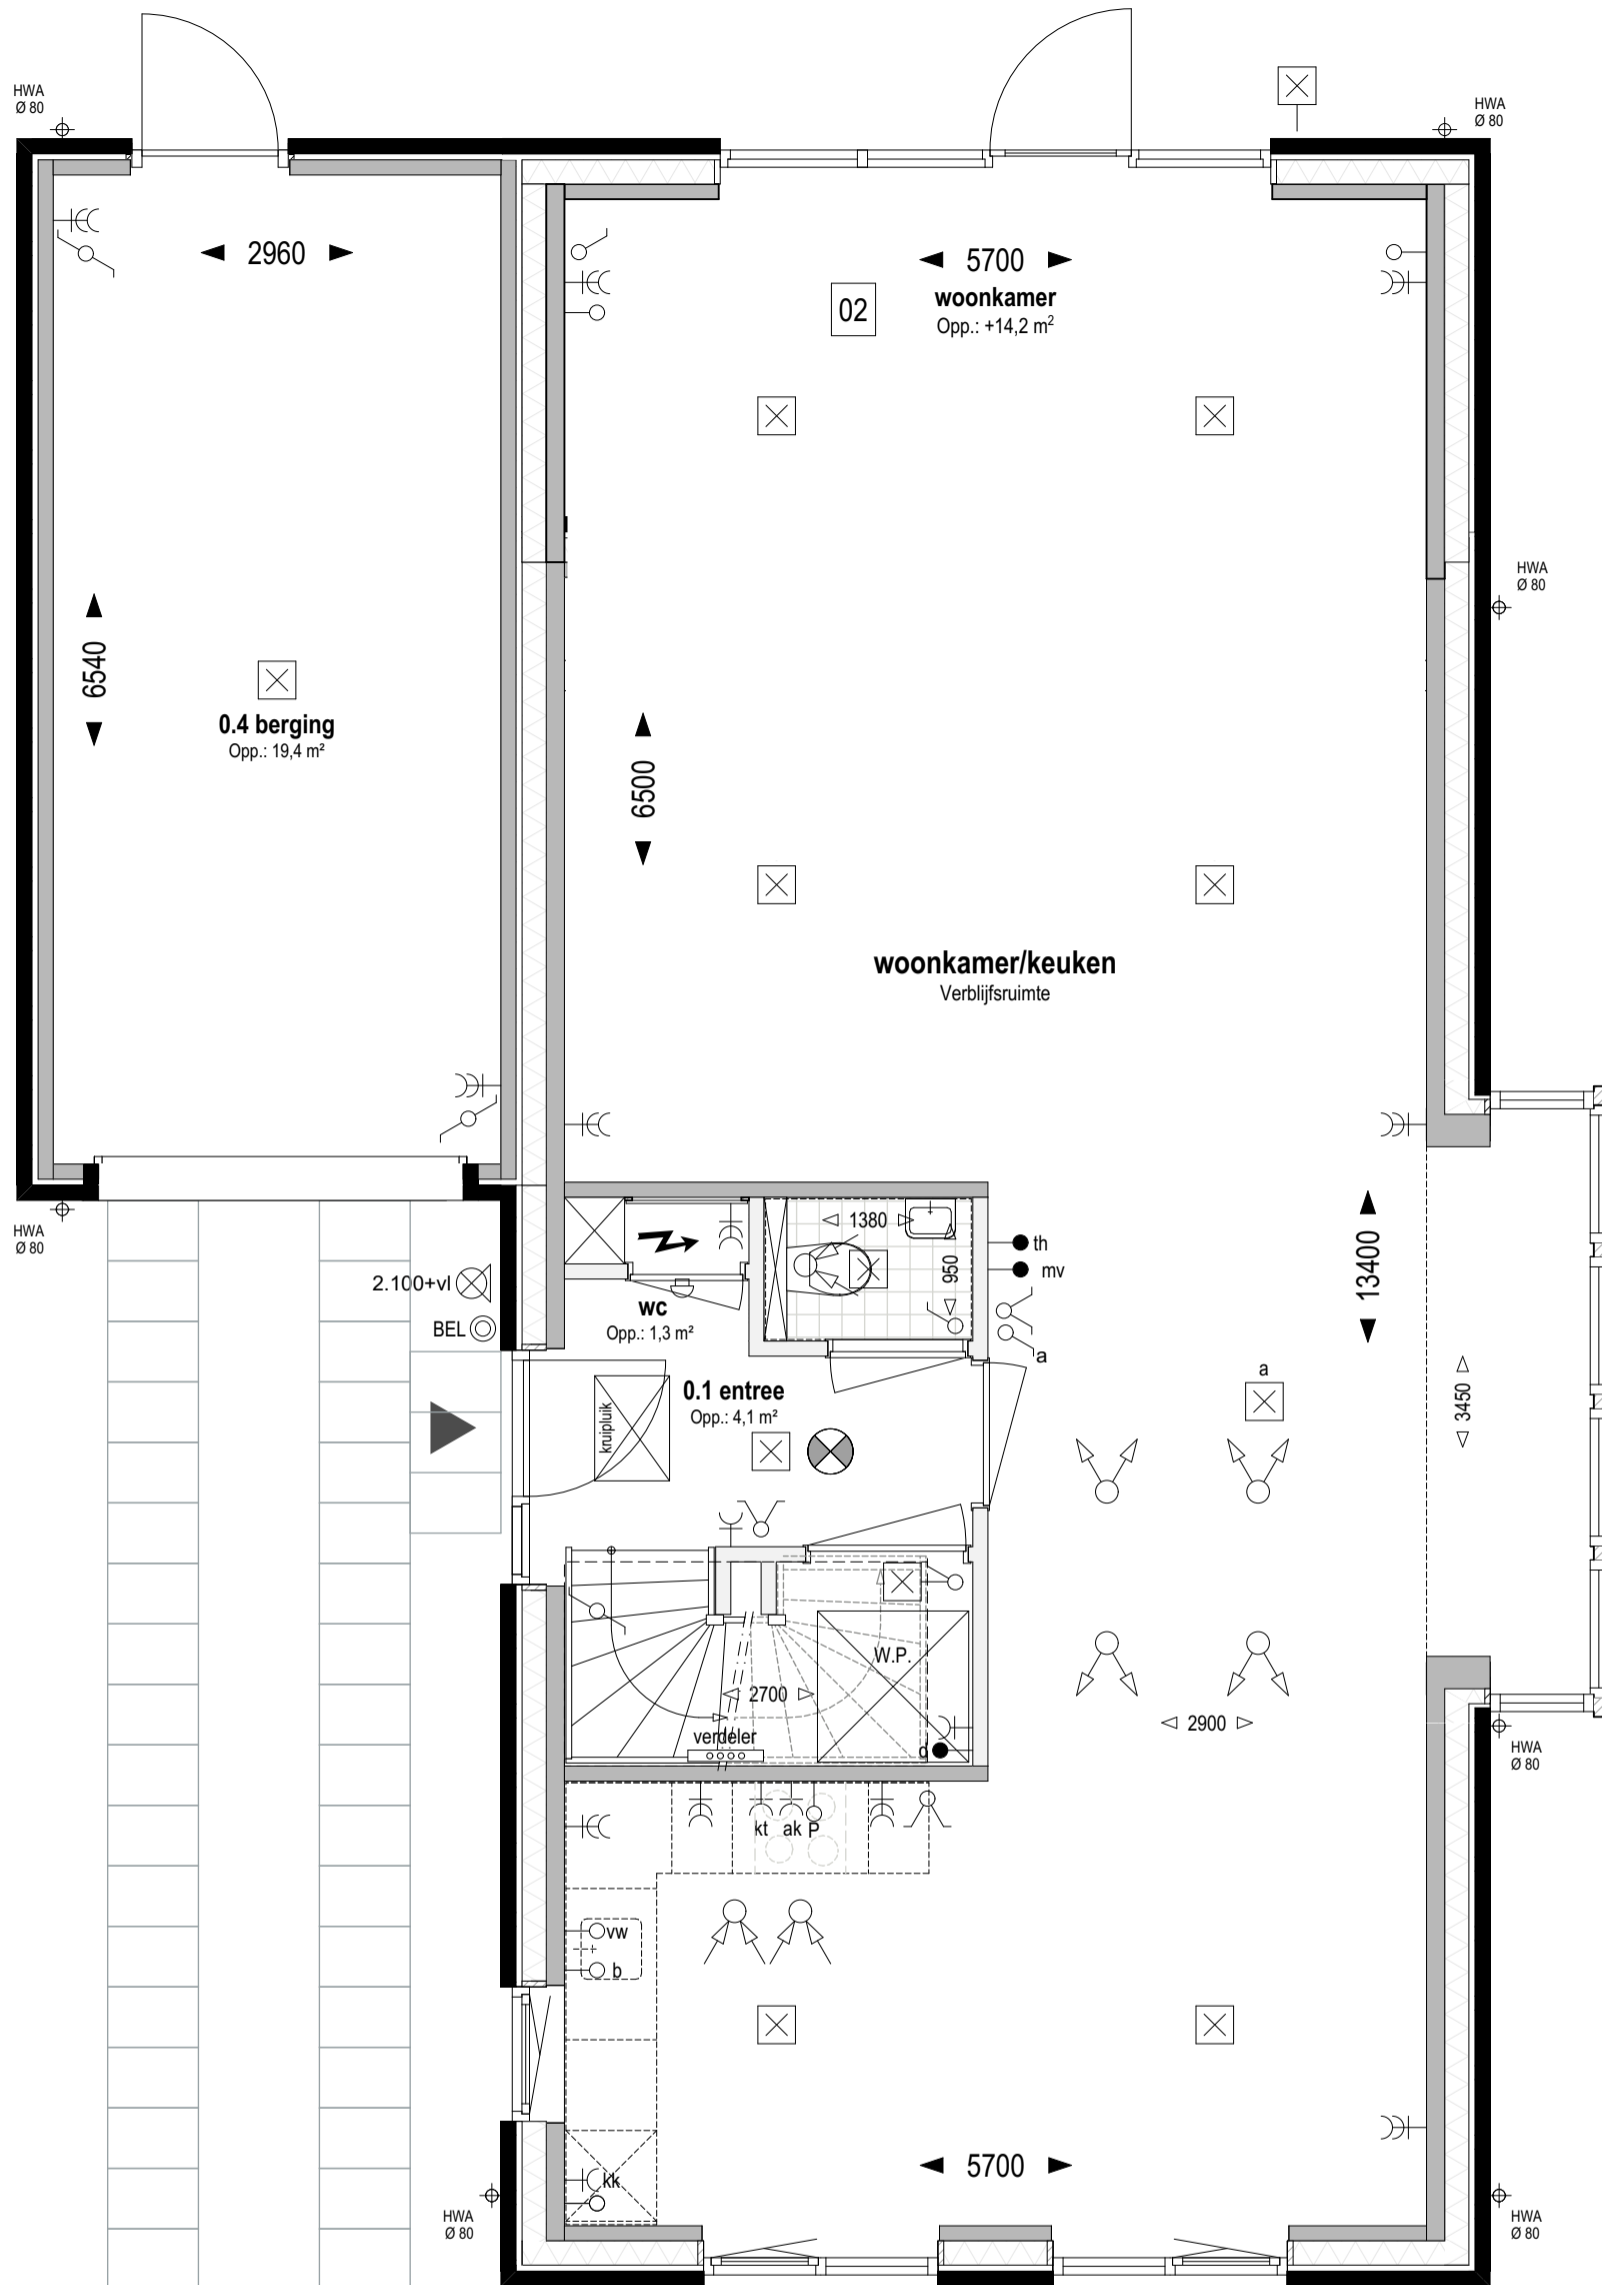

**Bouwnr. 300 en 320**

gespiegeld: Bouwnr. 323

**Type H**

Vrijstaand, 6000x11100

**Begane grond Peil=0 (1:50)**

02 Uitbreiding 2500mm aan achterzijde woning

**weusten liedenbaum  
architecten**

Utrechtseweg 167  
6812 AC Arnhem  
  
026 443 6972  
info@weustenliedenbaum.nl  
www.weustenliedenbaum.nl

Project **"Hoog Dalem" Deelgebied B6 - Gorinchem**

Onderdeel

begane grond - uitbreiding 2500mm

Datum **02-12-2019**

Wijziging B **23-10-2020**

Wijziging D

Wijziging A **24-09-2020**

Wijziging C

Wijziging E

Project nummer

**18-2030**

Status

Schaal


1:50

Tekening nummer

**VK - 501bb**

**Overige optie mogelijkheden:**

in plaats van een pui met schuifdeur (optie 04) kan men ook kiezen voor een pui met dubbele tuindeuren (optie 18)

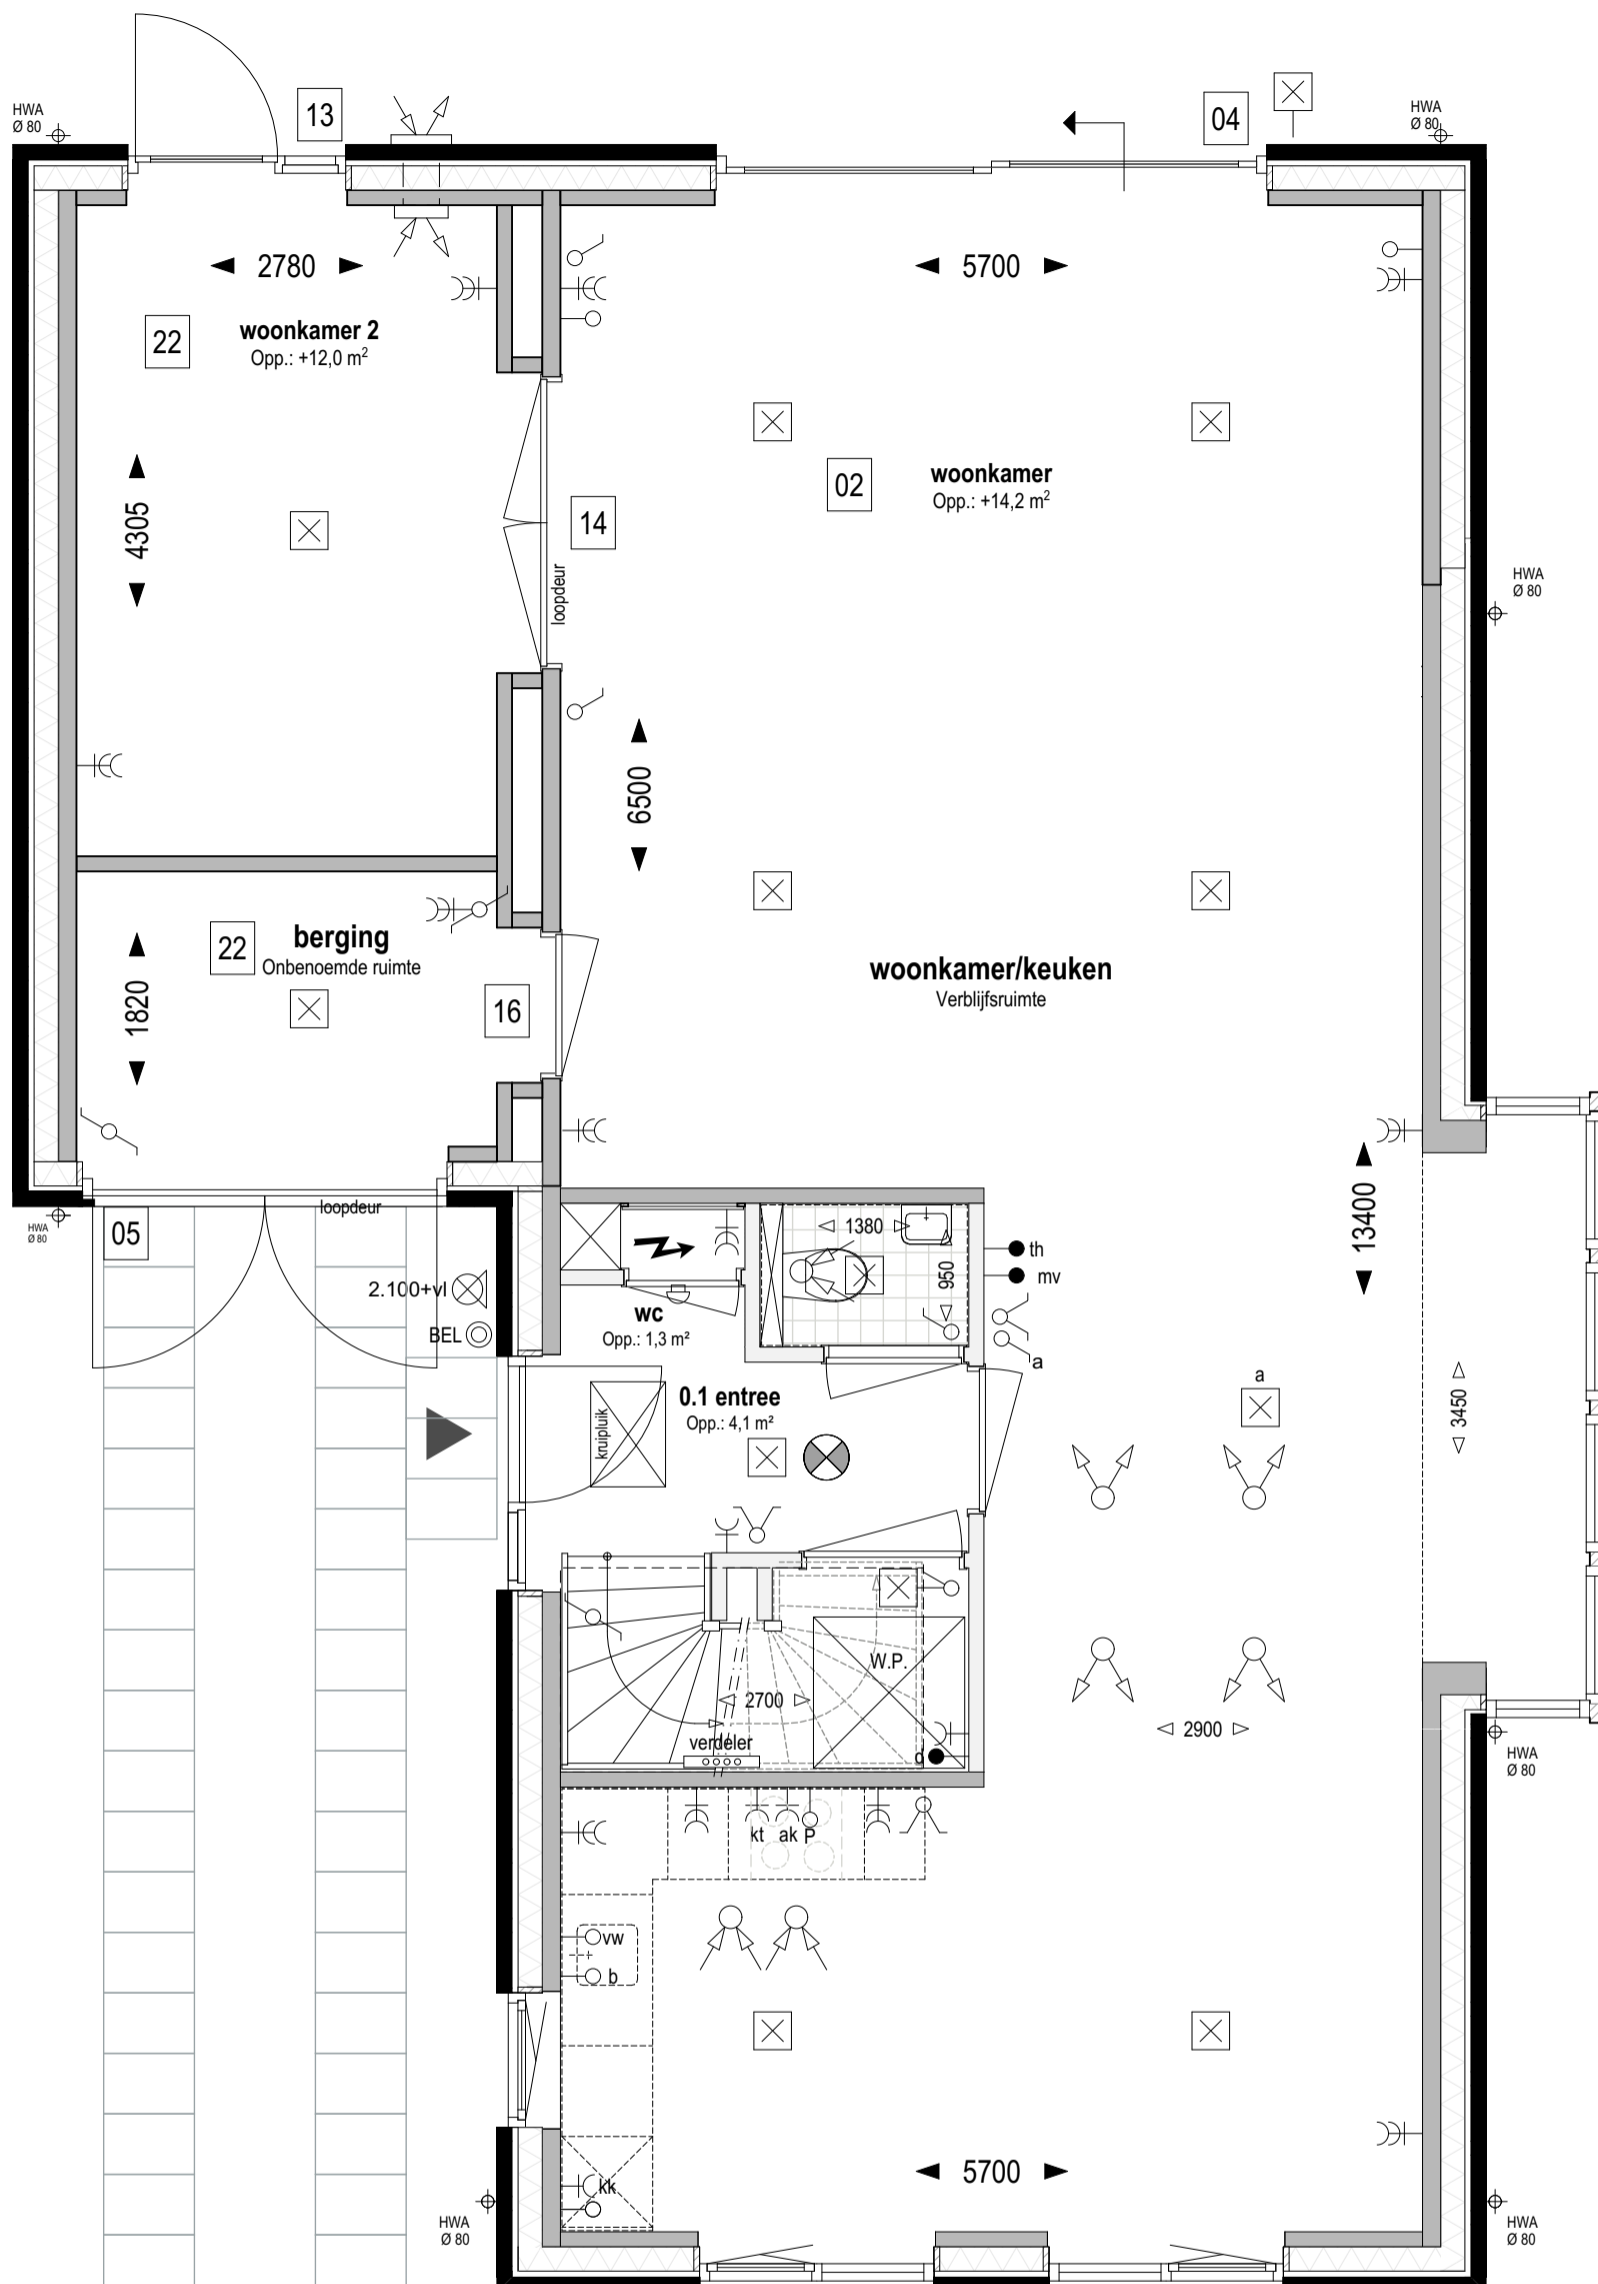

**Bouwnr. 300 en 320**

gespiegeld: Bouwnr. 323

**Type H**

Vrijstaand, 6000x11100

**Begane grond Peil=0 (1:50)**

- 02** Uitbreiding 2500mm aan achterzijde woning
- 04** Schuifpui in achtergevel ipv basis
- 05** Dubbele deur i.p.v. sectionaaldeur garage
- 13** Pui met enkele tuindeur + zijlicht in achtergevel ipv basis pui
- 14** Pui met dubbele deur tussen woonkamer en woonkamer 2
- 22** Indeling begane grond; garage indeling; berging (voorzijde) verblijfsruimte (achterzijde)

**weusten liedenbaum**  
architecten

Utrechtseweg 167  
6812 AC Arnhem

026 443 6972  
info@weustenliedenbaum.nl  
www.weustenliedenbaum.nl

Project  
**"Hoog Dalem" Deelgebied B6 - Gorinchem**

Onderdeel  
**begane grond - uitbreiding 2500mm + indeling garage**

Datum  
02-12-2019      Wijziging A      24-09-2020

Wijziging B      23-10-2020      Wijziging C

Wijziging D      Wijziging E

Project nummer

**18-2030**


Status

Schaal

1:50

Tekening nummer

**VK - 501c**

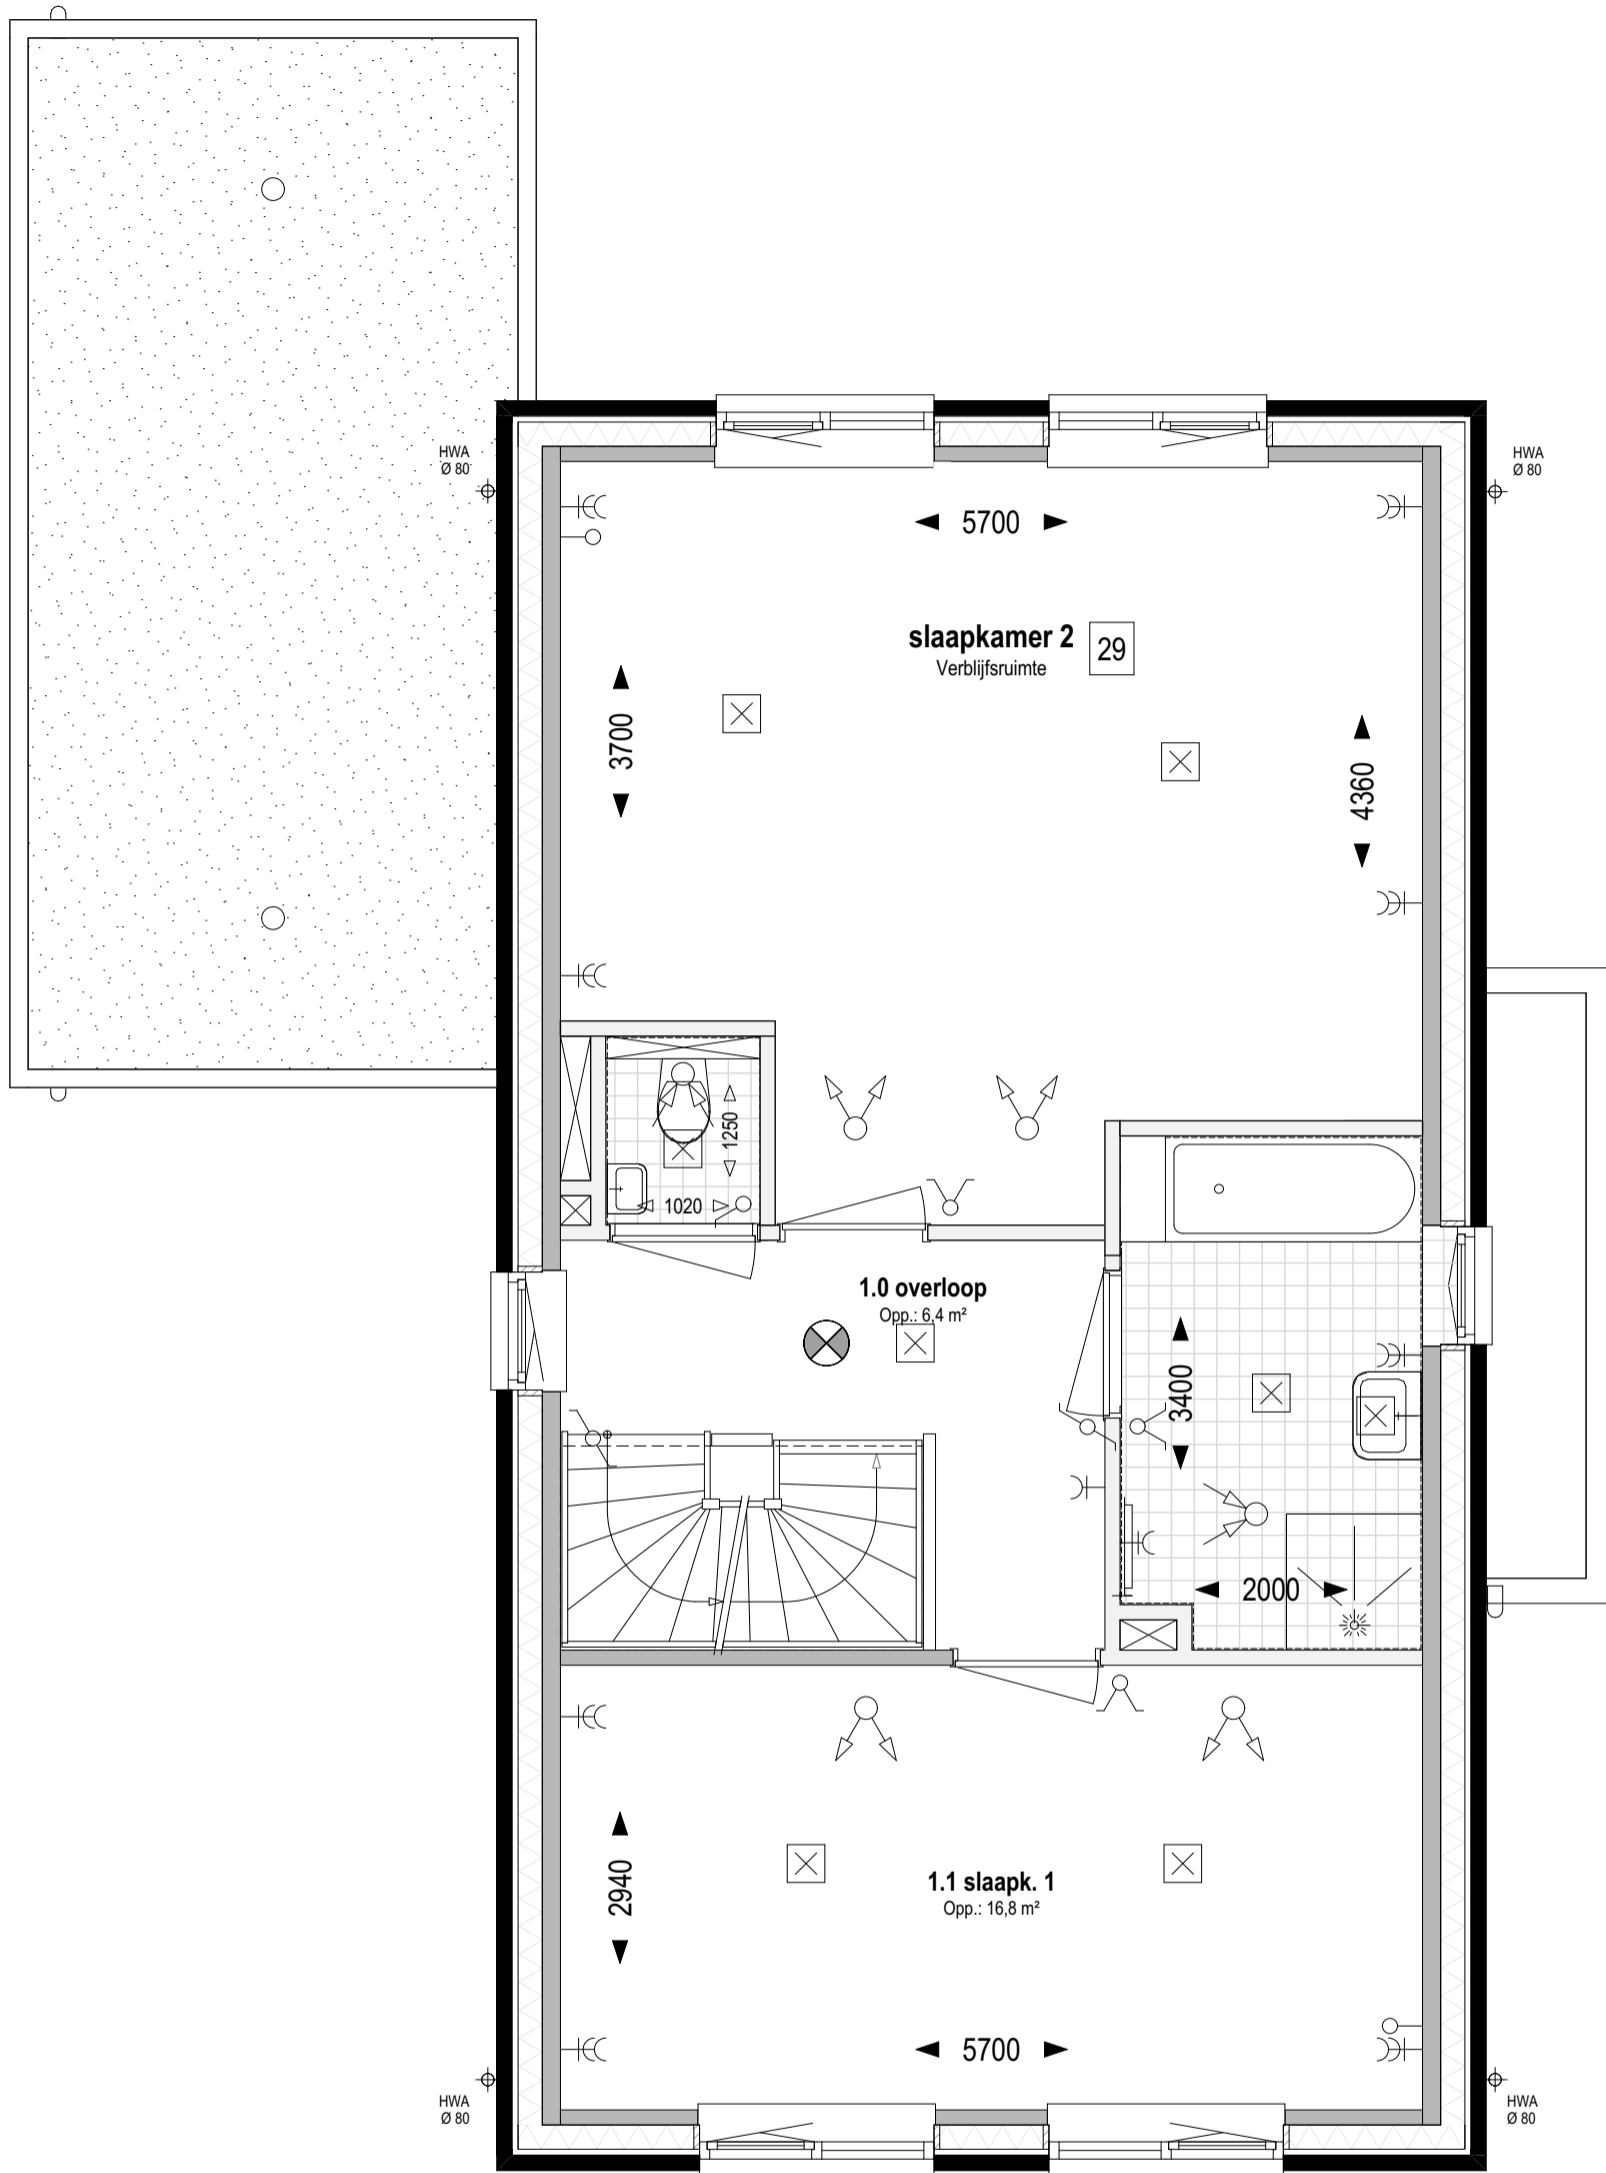

**Bouwnr. 300 en 320**

gespiegeld: Bouwnr. 323

**Type H**

Vrijstaand, 6000x11100

**1e verdieping +2.920 (1:50)**

29

Indeling verdieping;  
samenvoegen slaapkamer 2 en 3

**weusten liedenbaum  
architecten**

Utrechtseweg 167  
6812 AC Arnhem

026 443 6972  
info@weustenliedenbaum.nl  
www.weustenliedenbaum.nl

Project  
**"Hoog Dalem" Deelgebied B6 - Gorinchem**

Onderdeel

1e verdieping - samenvoegen slaapkamers 2 en 3

Datum

02-12-2019

Wijziging B

23-10-2020

Wijziging D

Wijziging A

24-09-2020

Wijziging C

Wijziging E

Project nummer

**18-2030**


Status

Schaal

1:50

Tekening nummer

**VK - 501d**

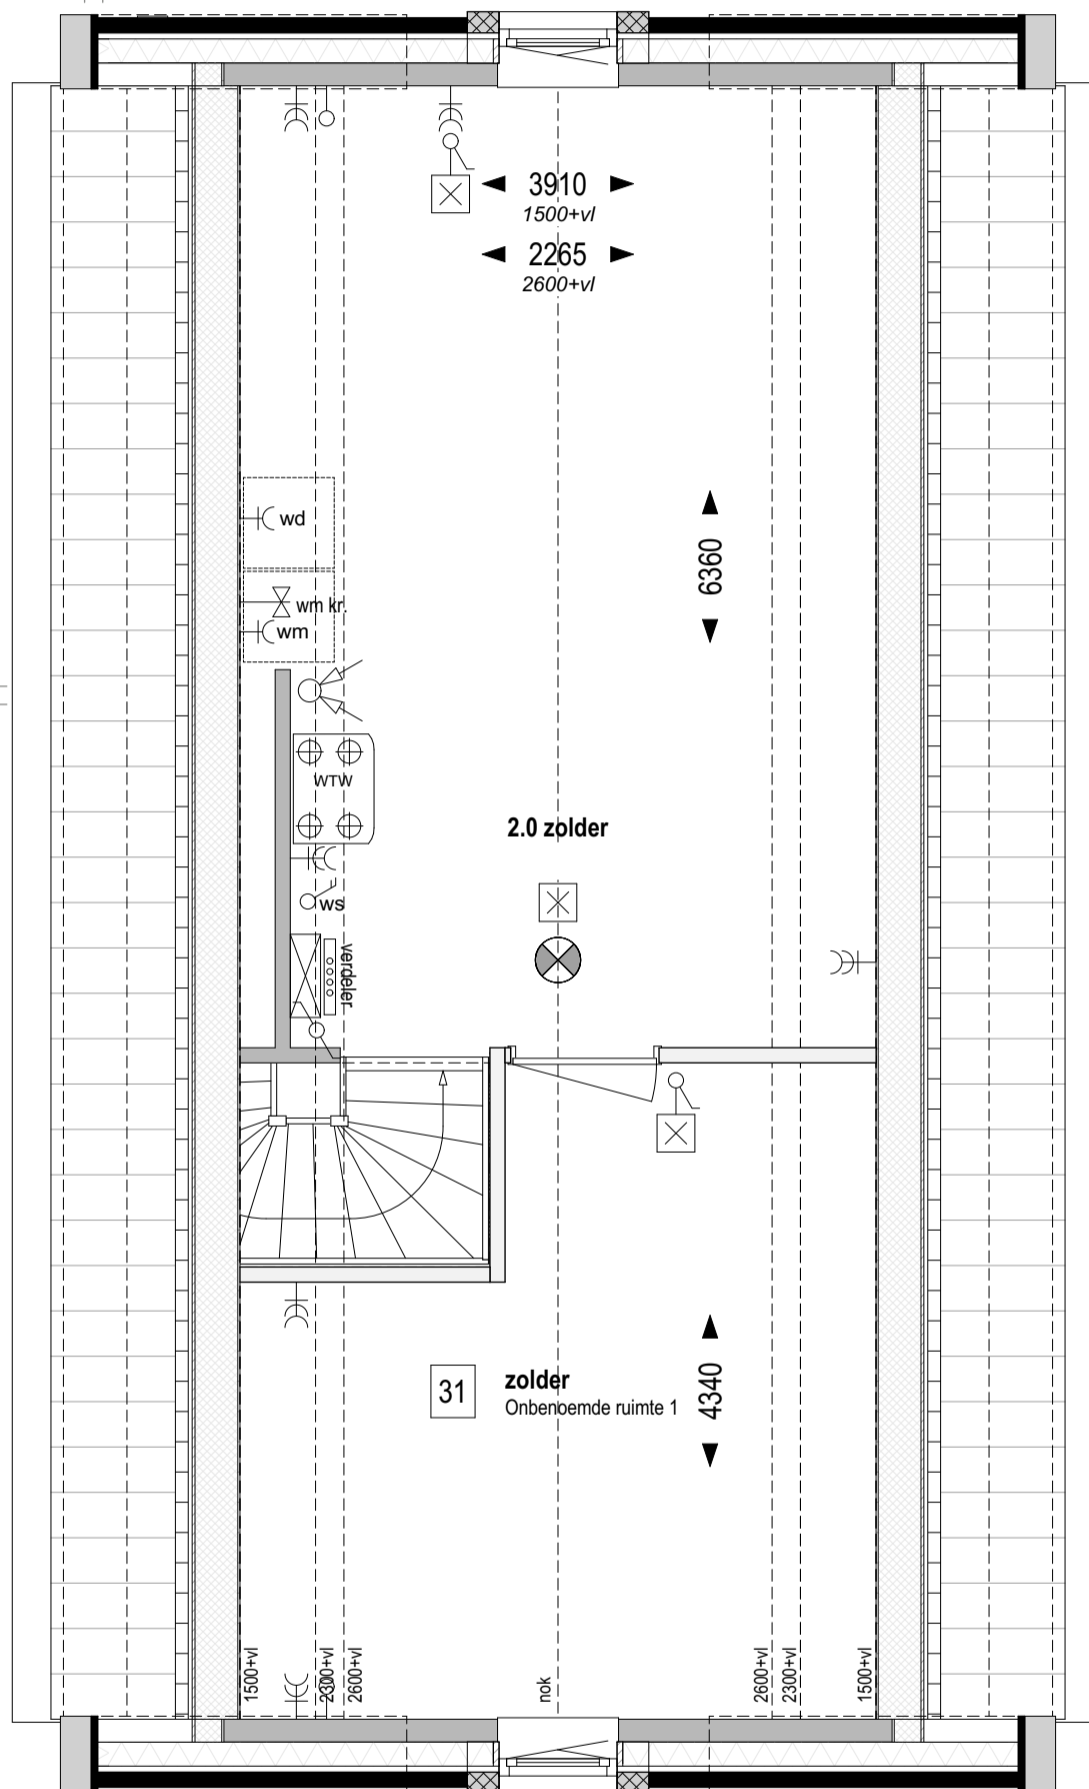

**Bouwnr. 300 en 320**

gespiegeld: Bouwnr. 323

**Type H**

Vrijstaand, 6000x11100

**Zolder +5.840 (1:50)**

31 Indeling zolder;  
toevoeging 1 onbenoemde ruimte

**weusten liedenbaum  
architecten**

Utrechtseweg 167  
6812 AC Arnhem  
  
026 443 6972  
info@weustenliedenbaum.nl  
www.weustenliedenbaum.nl

Project  
**"Hoog Dalem" Deelgebied B6 - Gorinchem**

Onderdeel  
zolder - indeling 1 onbenoemde ruimte

Datum	02-12-2019	Wijziging A	24-09-2020
Wijziging B	23-10-2020	Wijziging C	
Wijziging D		Wijziging E	

Project nummer

**18-2030**


Status

Schaal

1:50

Tekening nummer

**VK - 501f**

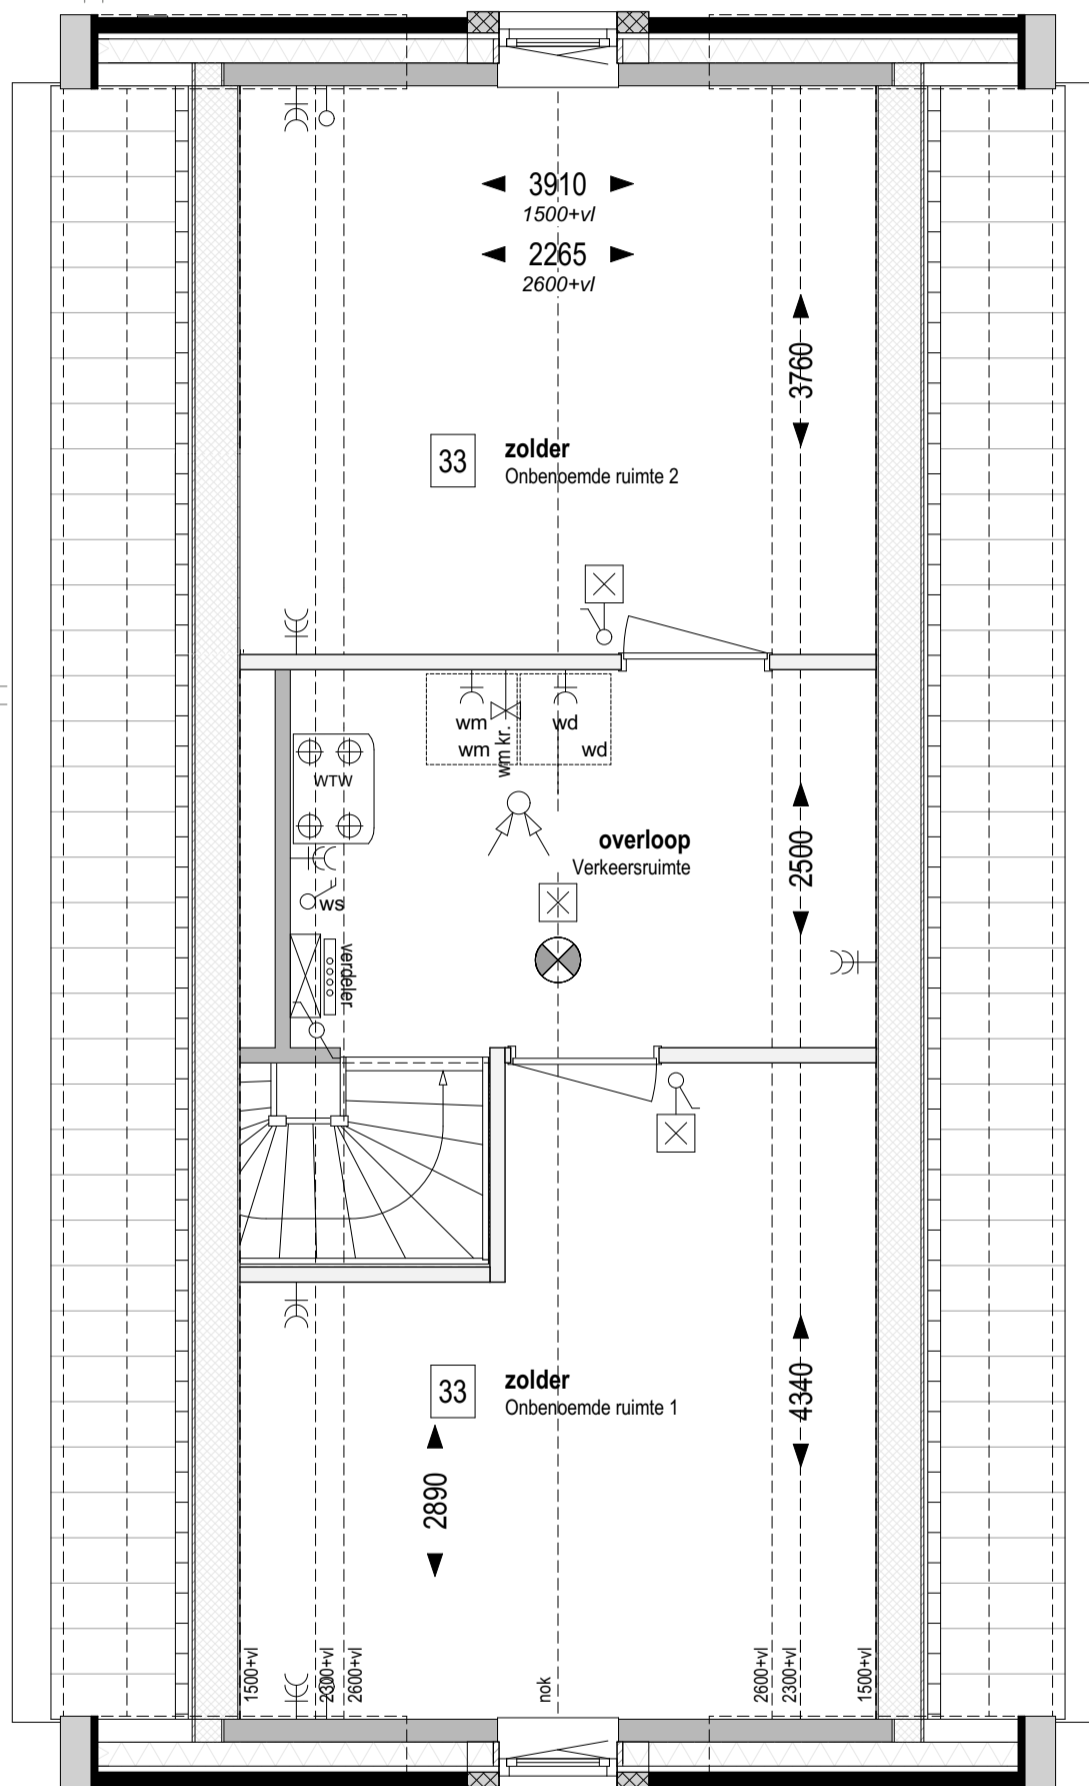

**Bouwnr. 300 en 320**

gespiegeld: Bouwnr. 323

**Type H**

Vrijstaand, 6000x11100

**Zolder +5.840 (1:50)**

33 Indeling zolder;  
toevoeging 2 onbenoemde ruimtes

**weusten liedenbaum  
architecten**

Utrechtseweg 167  
6812 AC Arnhem  
  
026 443 6972  
info@weustenliedenbaum.nl  
www.weustenliedenbaum.nl

Project  
**"Hoog Dalem" Deelgebied B6 - Gorinchem**

Onderdeel  
zolder - indeling 2 onbenoemde ruimtes

Datum	02-12-2019	Wijziging A	24-09-2020
Wijziging B	23-10-2020	Wijziging C	
Wijziging D		Wijziging E	

Project nummer

**18-2030**

Status


Schaal

1:50

Tekening nummer

**VK - 501g**



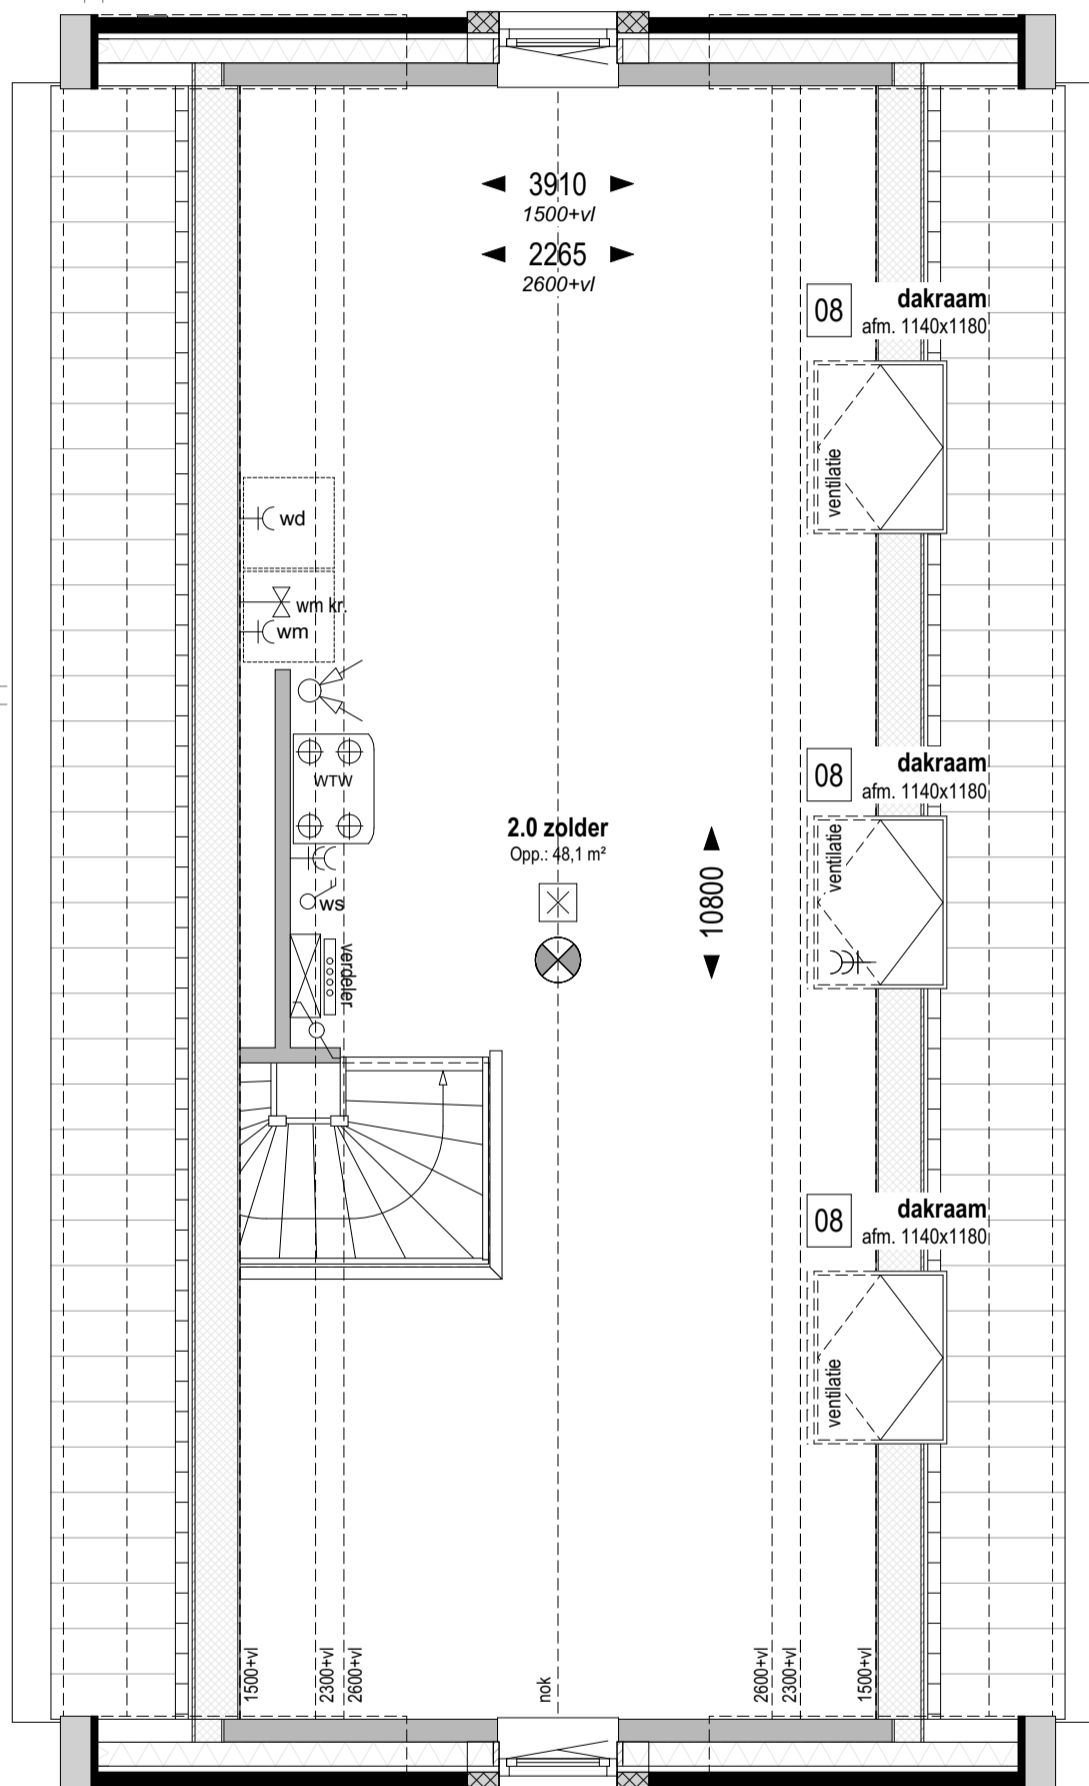

**Bouwnr. 300 en 320**

gespiegeld: Bouwnr. 323

**Zolder +5.840 (1:50)**

**Type H**

Vrijstaand, 6000x11100

08 Dakvenster bxh ca. 1140x1180mm

**weusten liedenbaum**  
architecten

Utrechtseweg 167  
6812 AC Arnhem  
  
026 443 6972  
info@weustenliedenbaum.nl  
www.weustenliedenbaum.nl

Project  
**"Hoog Dalem" Deelgebied B6 - Gorinchem**

Onderdeel

Datum  
02-12-2019  
Wijziging B  
23-10-2020  
Wijziging D

zolder - dakramen  
Wijziging A  
24-09-2020  
Wijziging C  
Wijziging E

Project nummer

**18-2030**


Status

Schaal

Tekening nummer

1:50

**VK - 501h**

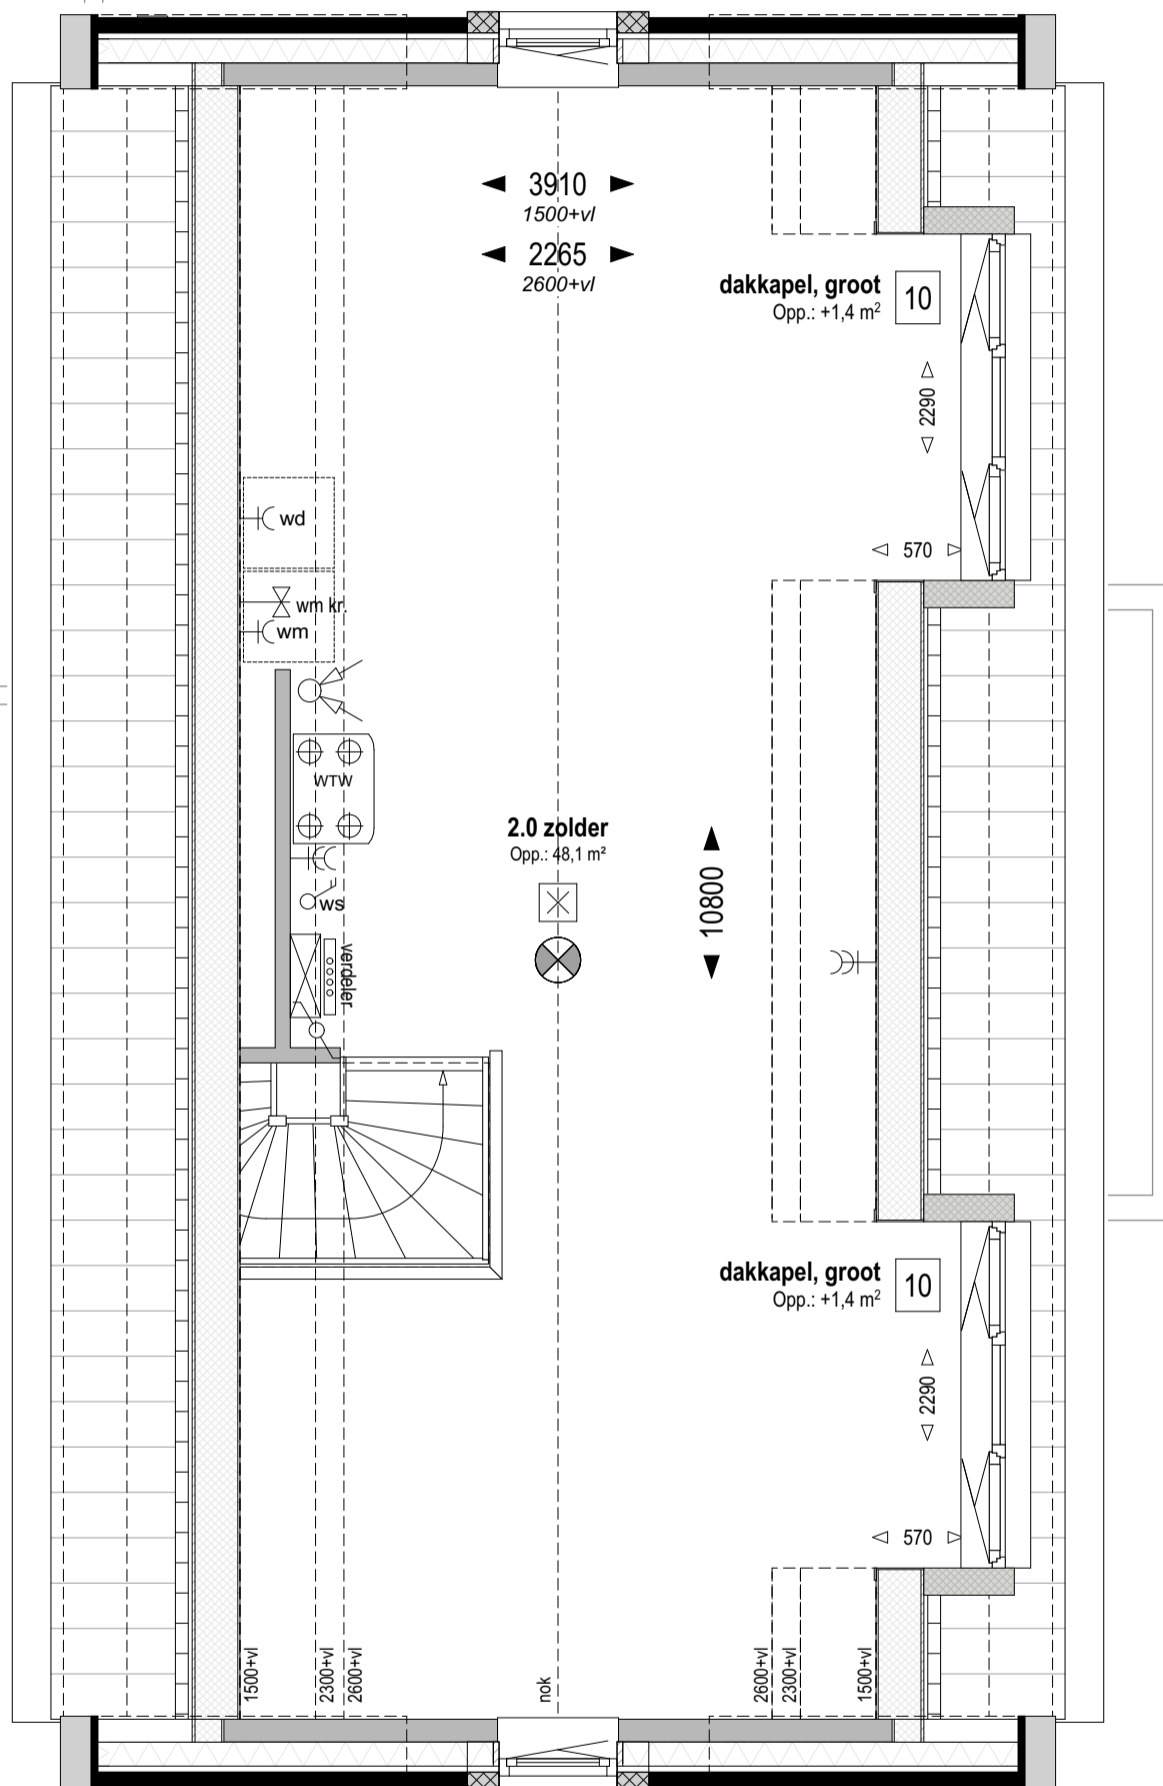

**Bouwnr. 300 en 320**

gespiegeld: Bouwnr. 323

**Zolder +5.840 (1:50)**

**Type H**

Vrijstaand, 6000x11100

10

Dakkapel in zijgevel (groot)  
groot dakkapel, afhankelijk van gekozen indeling 2+1 of 3-delig

**weusten liedenbaum**  
architecten

Utrechtseweg 167  
6812 AC Arnhem  
  
026 443 6972  
info@weustenliedenbaum.nl  
www.weustenliedenbaum.nl

Project  
**"Hoog Dalem" Deelgebied B6 - Gorinchem**

Onderdeel

zolder - dakkapel

Datum	02-12-2019	Wijziging A	24-09-2020
Wijziging B	23-10-2020	Wijziging C	
Wijziging D		Wijziging E	

Project nummer

**18-2030**

Status

Schaal

1:50

Tekening nummer

**VK - 501i**



**Bouwnr. 300 en 320**

*gespiegeld: Bouwnr. 323*

**Voorgevel (1:50)**

**Type H**

*Vrijstaand, 6000x11100*

- 05 Dubbele deur i.p.v. sectionaaldeur garage
- 10 Dakkapel in zijgevel (groot)  
*groot dakkapel, afhankelijk van gekozen indeling 2+1 of 3-delig*

**weusten liedenbaum  
architecten**

Utrechtseweg 167  
6812 AC Arnhem  
  
026 443 6972  
info@weustenliedenbaum.nl  
www.weustenliedenbaum.nl

Project  
**"Hoog Dalem" Deelgebied B6 - Gorinchem**

Onderdeel

voorgevel - garagedeur, dakkapel

Datum	02-12-2019	Wijziging A	24-09-2020
Wijziging B	23-10-2020	Wijziging C	
Wijziging D		Wijziging E	

Project nummer

**18-2030**

Status

Schaal

1:50

Tekening nummer

**VK - 501j**

**Bouwnr. 300 en 320**  
 gespiegeld: Bouwnr. 323  
**Zijgevel (1:50)**

**Type H**  
 Vrijstaand, 6000x11100

Zonnepanelen op dit dakvlak alleen van toepassing bij bouwnr. 300 en 320.  
 Bij bouwnr. 323 zijn de zonnepanelen op het dakvlak aan de andere zijde gepositioneerd.



- 01** Uitbreiding 1200mm aan achterzijde woning = weergegeven
- 02** Uitbreiding 2500mm aan achterzijde woning = niet weergegeven
- 08** Dakvenster btx ca. 1140x1180mm

**weusten liedenbaum**  
 architecten

Utrechtseweg 167  
 6812 AC Arnhem  
 026 443 6972  
 info@weustenliedenbaum.nl  
 www.weustenliedenbaum.nl

Project **"Hoog Dalem" Deelgebied B6 - Gorinchem**

Onderdeel **zijgevel - uitbouwen, dakramen**

Datum	02-12-2019	Wijziging A	24-09-2020
Wijziging B	23-10-2020	Wijziging C	
Wijziging D		Wijziging E	

Project nummer

**18-2030**

Status

Schaal

1:50

Tekening nummer

**VK - 501k**

**Bouwnr. 300 en 320**  
gespiegeld: Bouwnr. 323  
**Zijgevel (1:50)**

**Type H**  
Vrijstaand, 6000x11100

Zonepanelen op dit dakvlak alleen van toepassing bij bouwnr. 300 en 320.  
Bij bouwnr. 323 zijn de zonepanelen op het dakvlak aan de andere zijde gepositioneerd.



- 01 Uitbreiding 1200mm aan achterzijde woning = weergegeven
- 02 Uitbreiding 2500mm aan achterzijde woning = niet weergegeven
- 10 Dakkapel in zijgevel (groot)  
groot dakkapel, afhankelijk van gekozen indeling 2+1 of 3-delig

**weusten liedenbaum**  
architecten

Utrechtseweg 167  
6812 AC Arnhem  
  
026 443 6972  
info@weustenliedenbaum.nl  
www.weustenliedenbaum.nl

Project  
**"Hoog Dalem" Deelgebied B6 - Gorinchem**

Onderdeel  
zijgevel - uitbouwen, dakkapellen

Datum	02-12-2019	Wijziging A	24-09-2020
Wijziging B	23-10-2020	Wijziging C	
Wijziging D		Wijziging E	

Project nummer

**18-2030**

Status

Schaal

1:50

Tekening nummer

**VK - 5011**



01 02

**Bouwnr. 300 en 320**

*gespiegeld: Bouwnr. 323*

**Type H**

*Vrijstaand, 6000x11100*

**Achtergevel (1:50)**

- 01** Uitbreiding 1200mm aan achterzijde woning
- 02** Uitbreiding 2500mm aan achterzijde woning
- 04** Schuifpui in achtergevel ipv basis
- 10** Dakkapel in zijgevel (groot)  
*groot dakkapel, afhankelijk van gekozen indeling 2+1 of 3-delig*
- 13** Pui met enkele tuindeur + zijlicht in achtergevel  
ipv basis pui

**weusten liedenbaum**  
architecten

Utrechtseweg 167  
6812 AC Arnhem

026 443 6972  
info@weustenliedenbaum.nl  
www.weustenliedenbaum.nl

Project  
**"Hoog Dalem" Deelgebied B6 - Gorinchem**

Onderdeel  
**achtergevel - uitbouwen, schuifpui, deurkozijn, dakkapel**

Datum  
02-12-2019

Wijziging B  
23-10-2020

Wijziging D

Wijziging A  
24-09-2020

Wijziging C

Wijziging E

Project nummer

**18-2030**

Status

Schaal

1:50

Tekening nummer

**VK - 501m**



**Bouwnr. 300 en 320**

*gespiegeld: Bouwnr. 323*

**Type H**

*Vrijstaand, 6000x11100*

**Achtergevel (1:50)**

- 01** Uitbreiding 1200mm aan achterzijde woning
- 02** Uitbreiding 2500mm aan achterzijde woning
- 10** Dakkapel in zijgevel (groot)  
*groot dakkapel, afhankelijk van gekozen indeling 2+1 of 3-delig*
- 13** Pui met enkele tuindeur + zijlicht in achtergevel  
ipv basis pui
- 18** Pui met dubbele tuindeuren in achtergevel ipv basis pui

**weusten liedenbaum  
architecten**

Utrechtseweg 167  
6812 AC Arnhem

026 443 6972  
info@weustenliedenbaum.nl  
www.weustenliedenbaum.nl

Project  
**"Hoog Dalem" Deelgebied B6 - Gorinchem**

Onderdeel  
**achtergevel - uitbouw, dubbele deuren, deurkozijn, dakkapel**

Datum  
02-12-2019

Wijziging B  
23-10-2020

Wijziging D

Wijziging A  
24-09-2020

Wijziging C

Wijziging E

Project nummer

**18-2030**

Status

Schaal

1:50

Tekening nummer

**VK - 501n**