


Overige optie mogelijkheden:

in plaats van een pui met schuifdeur (optie 04) kan men ook kiezen voor een pui met dubbele tuindeuren (optie 18)

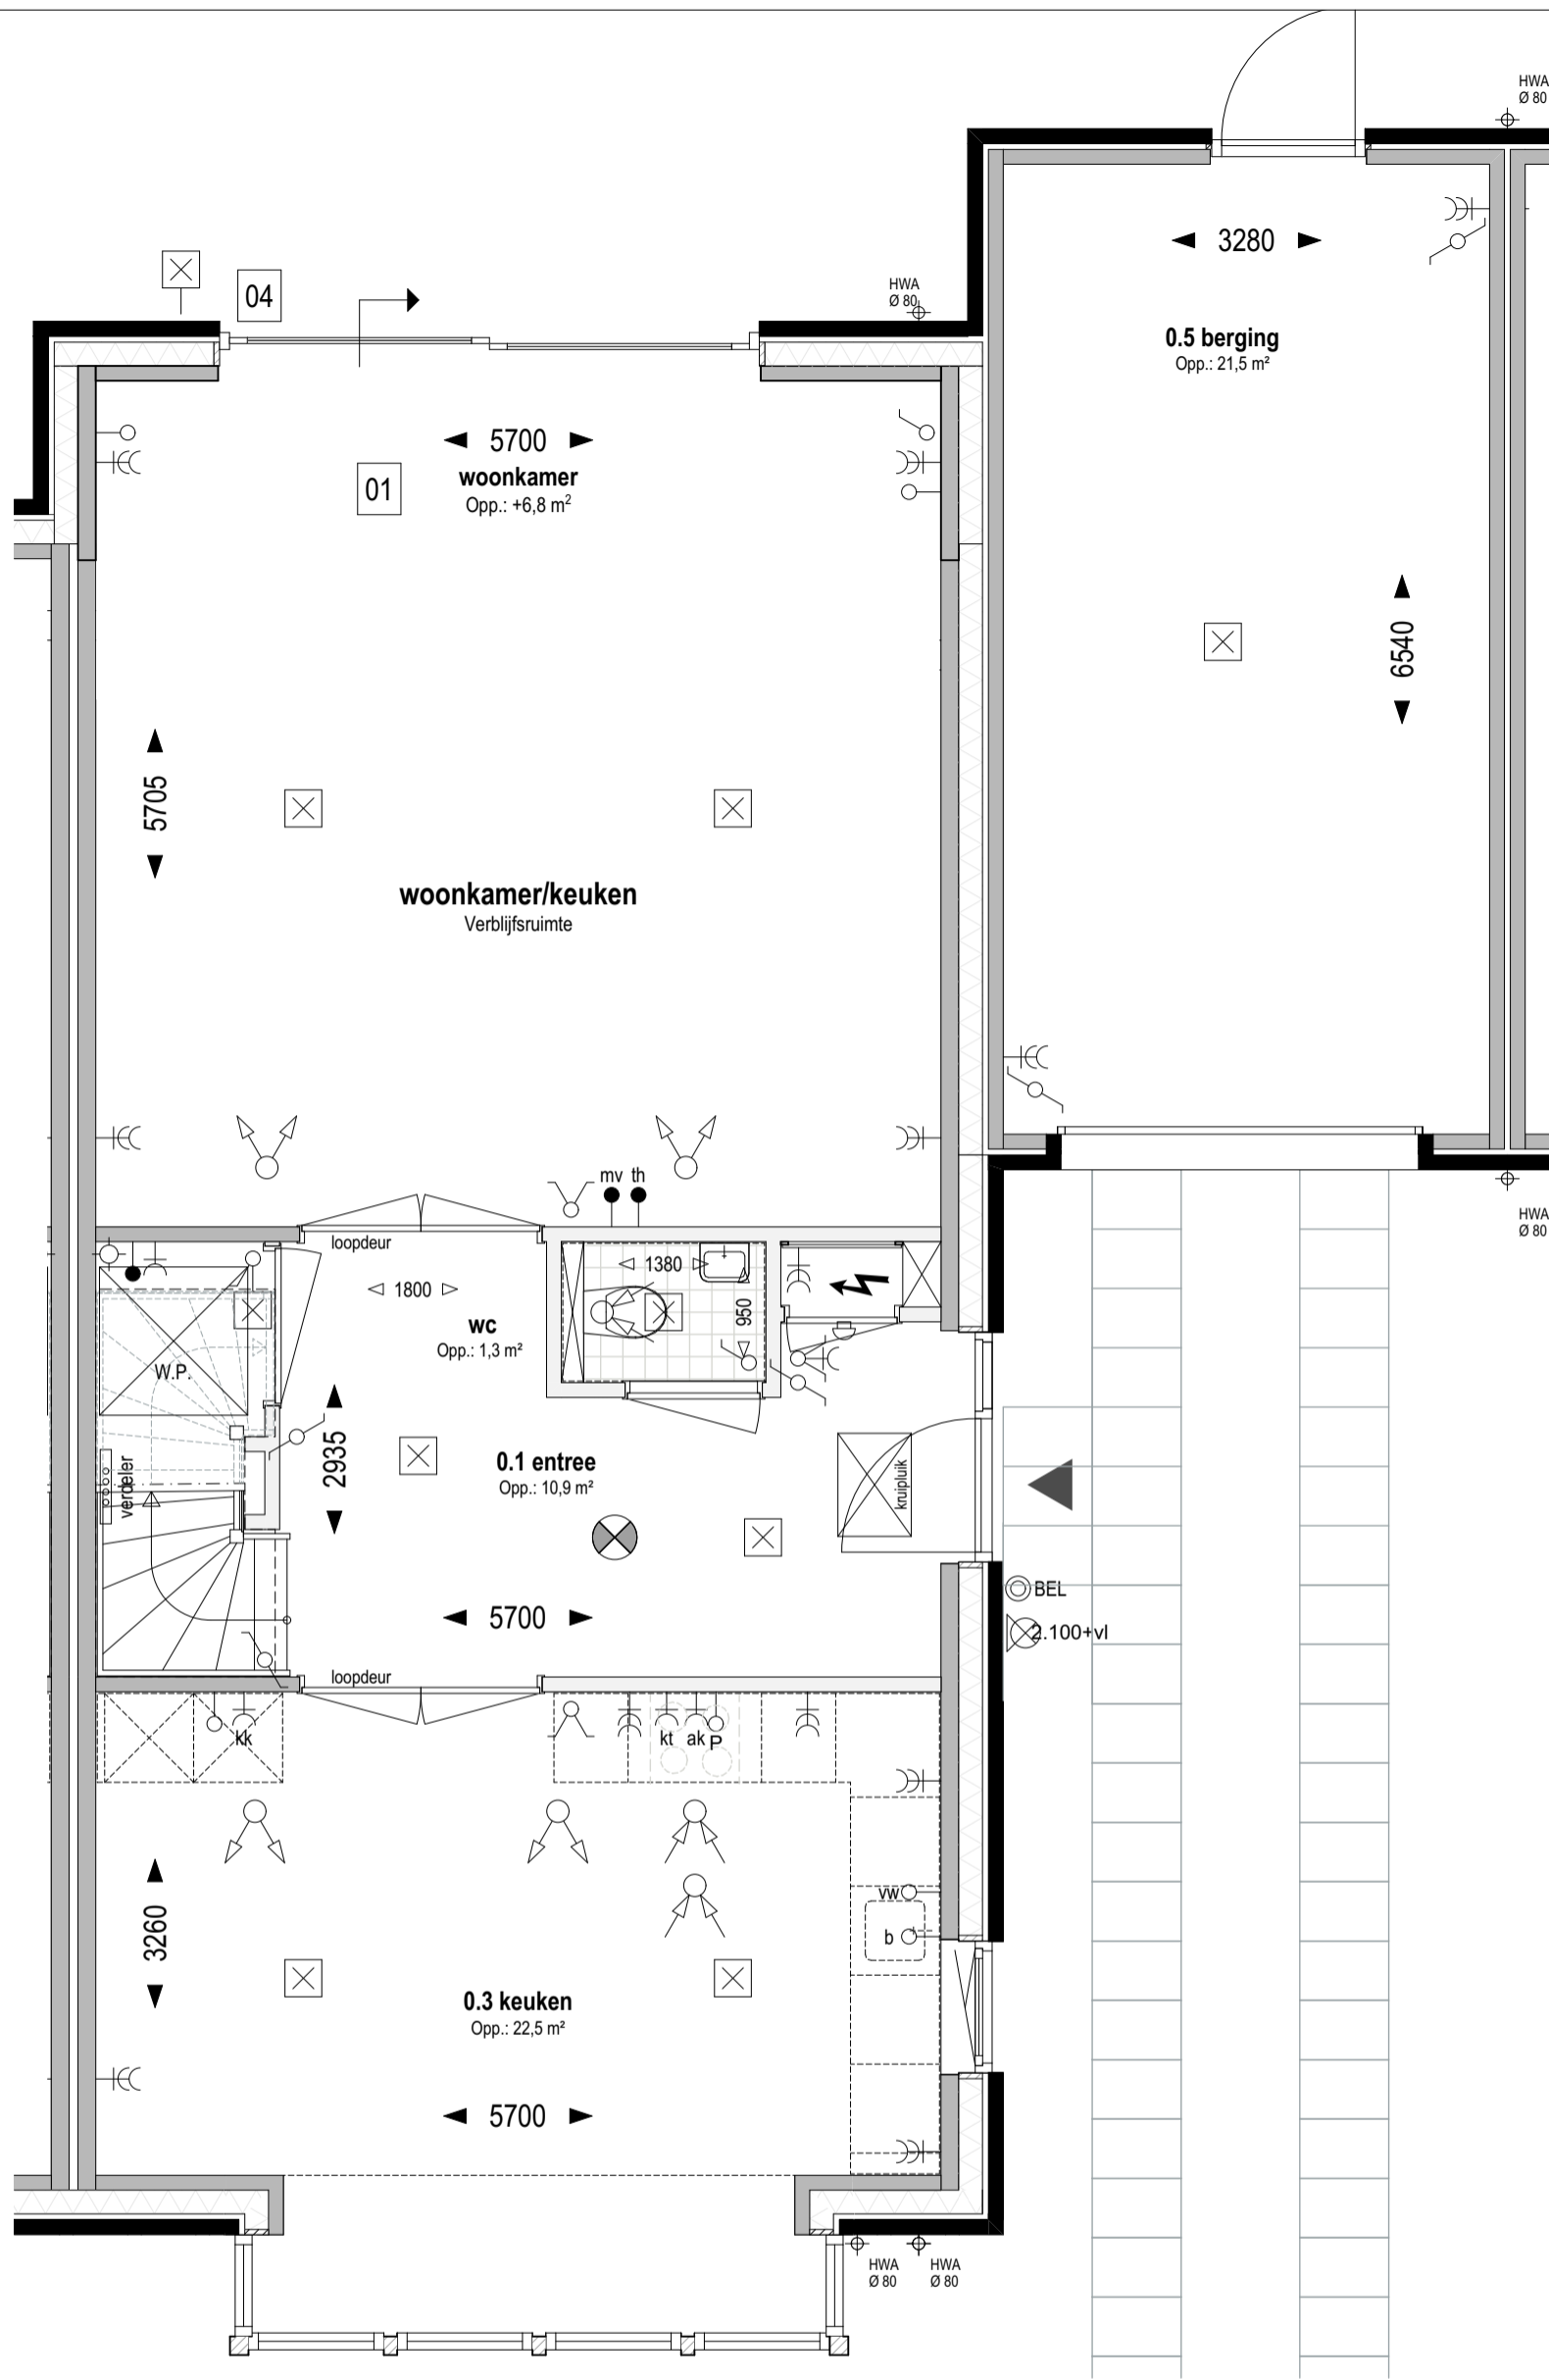

Bouwnr. 311
gespiegeld: Bouwnr. 312

Type H
Tweekapper, 6000x11100

Begane grond Peil=0 (1:50)

- 01 Uitbreiding 1200mm aan achterzijde woning
- 04 Schuifpui in achtergevel ipv basis

weusten liedenbaum
architecten

Utrechtseweg 167
6812 AC Arnhem

026 443 6972
info@weustenliedenbaum.nl
www.weustenliedenbaum.nl

Project **"Hoog Dalem" Deelgebied B6 - Gorinchem**

Onderdeel **begane grond - uitbreiding 1200mm**

Datum	02-12-2019	Wijziging A	24-09-2020
Wijziging B	23-10-2020	Wijziging C	
Wijziging D		Wijziging E	

Project nummer

18-2030

Status

Schaal


1:50

Tekening nummer

VK - 507a

Overige optie mogelijkheden:

in plaats van een standaard pui met enkele deur kan men ook kiezen voor een pui met schuifdeur (optie 04) of een pui met dubbele tuindeuren (optie 18)

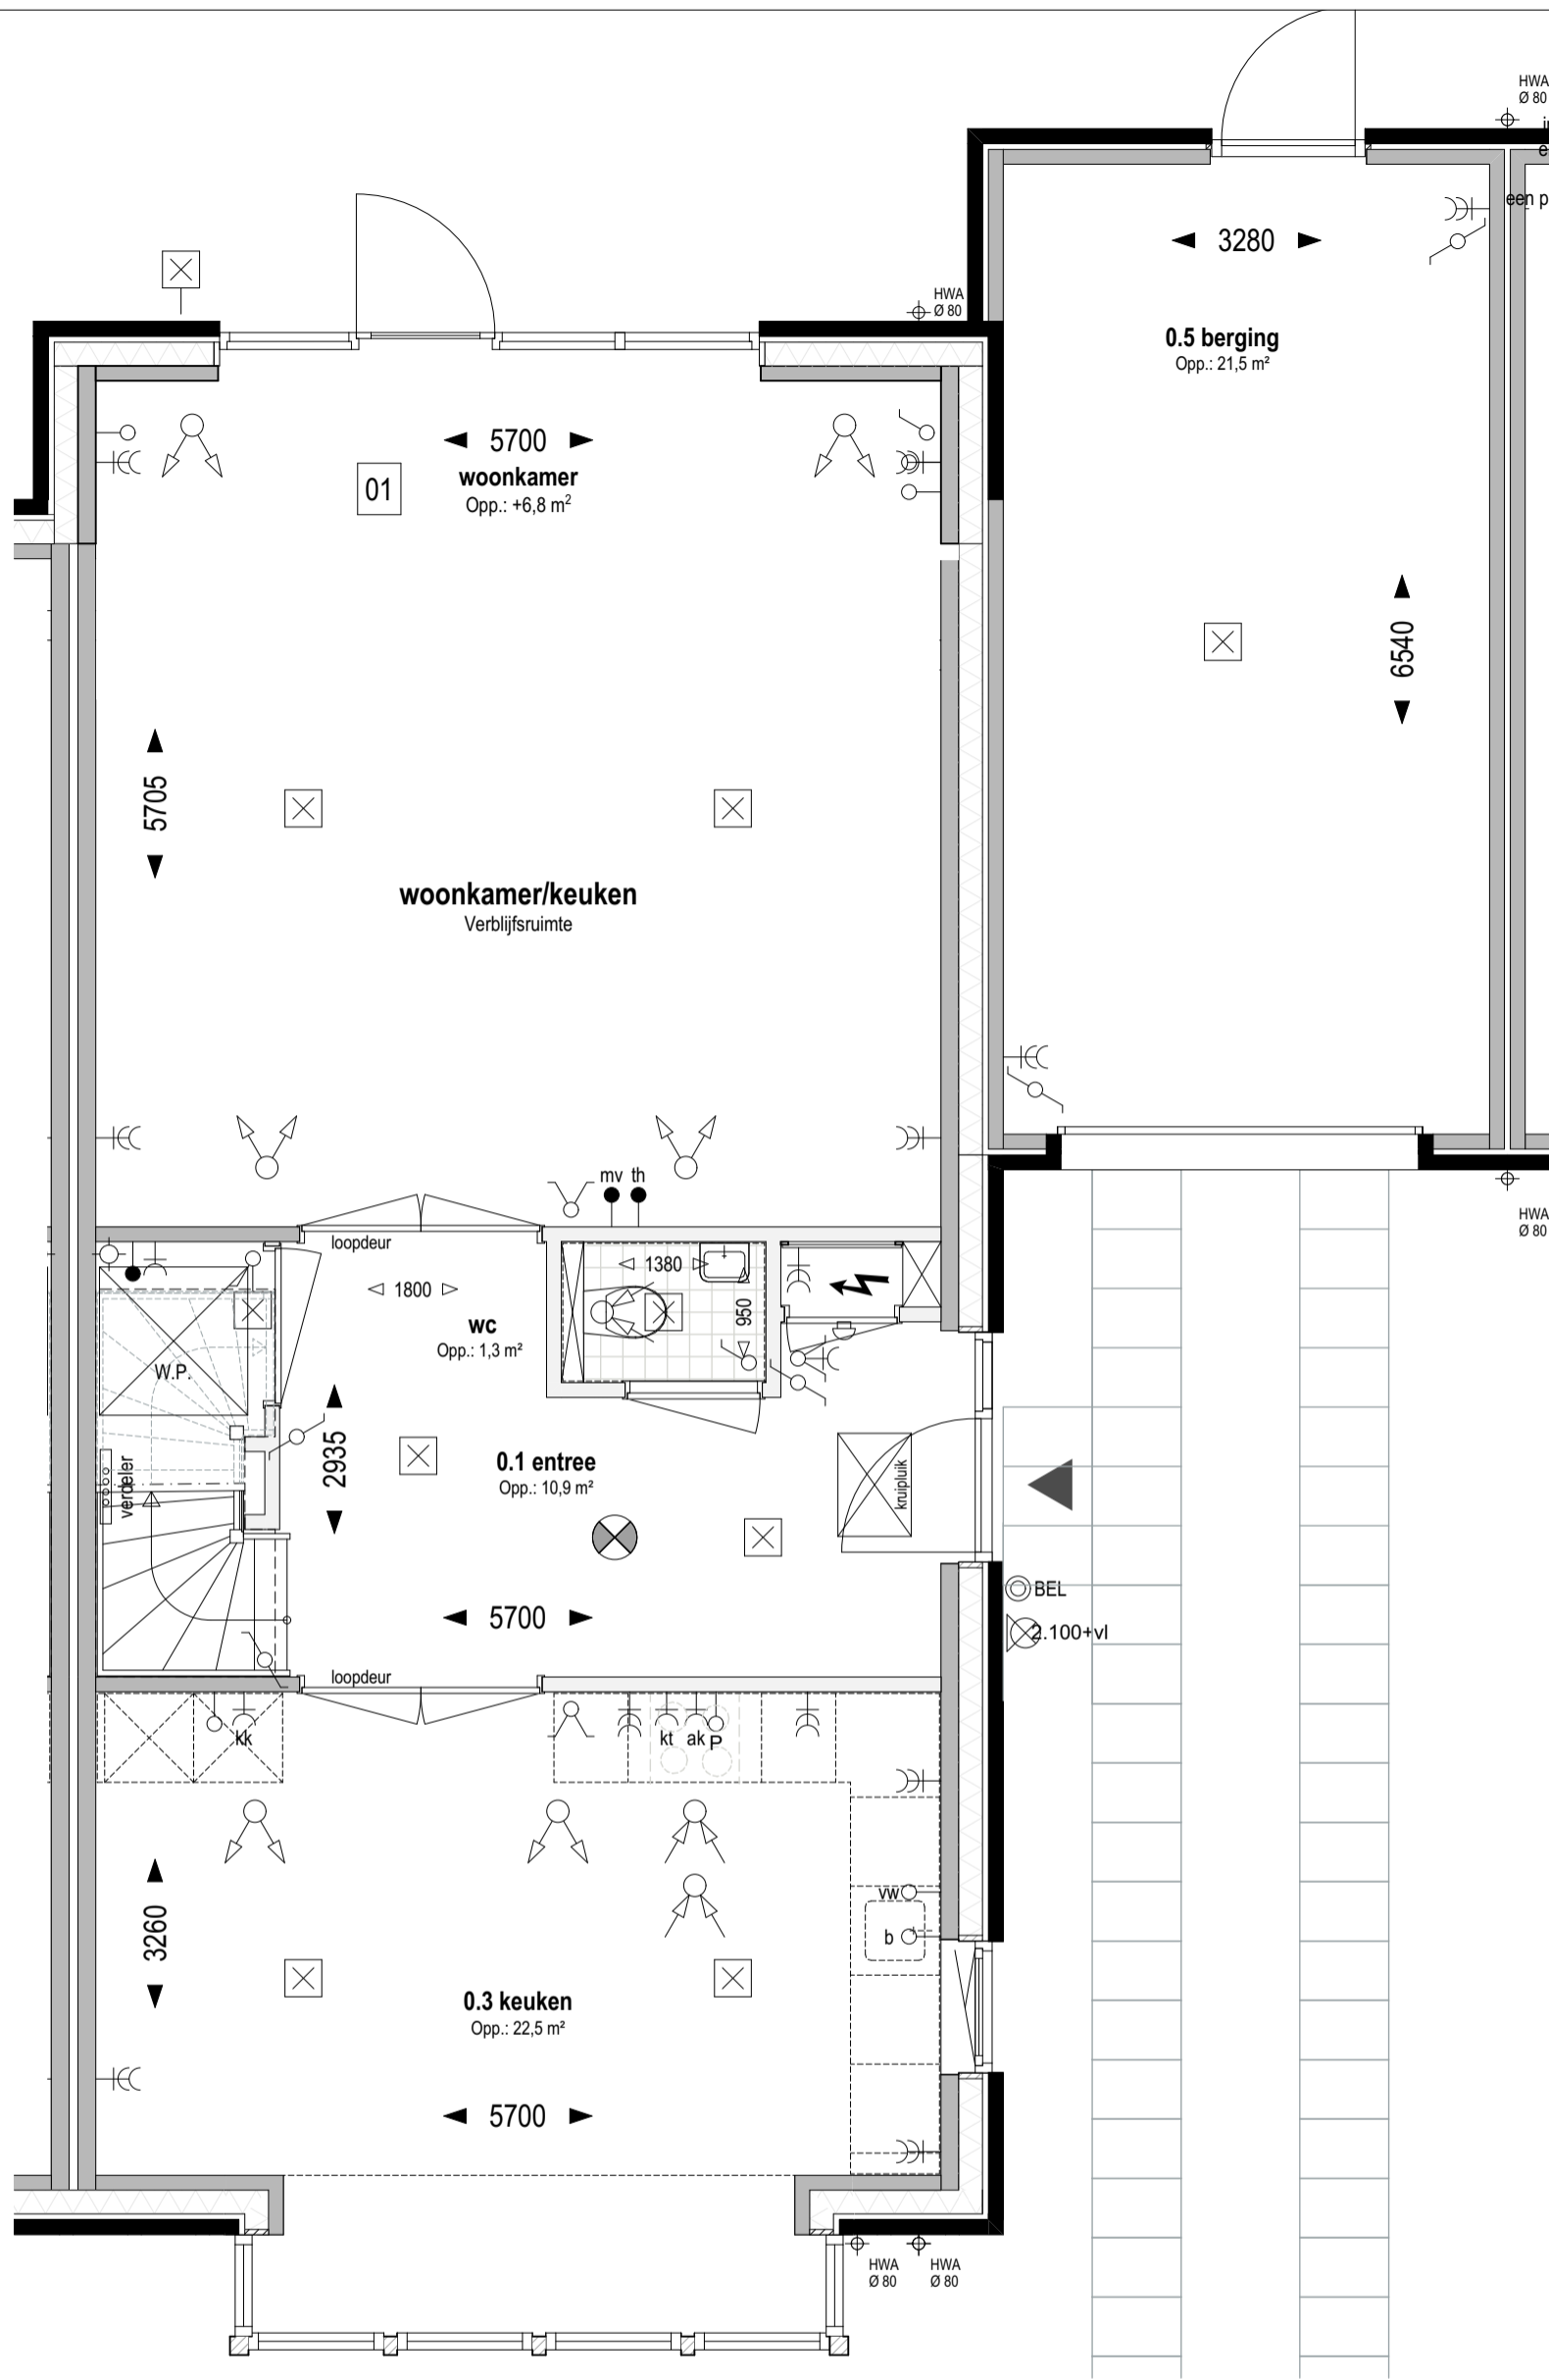

Bouwnr. 311

gespiegeld: Bouwnr. 312

Type H

Tweekapper, 6000x11100

Begane grond Peil=0 (1:50)

01 Uitbreiding 1200mm aan achterzijde woning

weusten liedenbaum
architecten

Utrechtseweg 167
6812 AC Arnhem

026 443 6972
info@weustenliedenbaum.nl
www.weustenliedenbaum.nl

Project
"Hoog Dalem" Deelgebied B6 - Gorinchem

Onderdeel

begane grond - uitbreiding 1200mm

Datum

02-12-2019

Wijziging A

24-09-2020

Wijziging B

23-10-2020

Wijziging C

Wijziging D

Wijziging E

Project nummer

18-2030


Status

Schaal

1:50

Tekening nummer

VK - 507aa

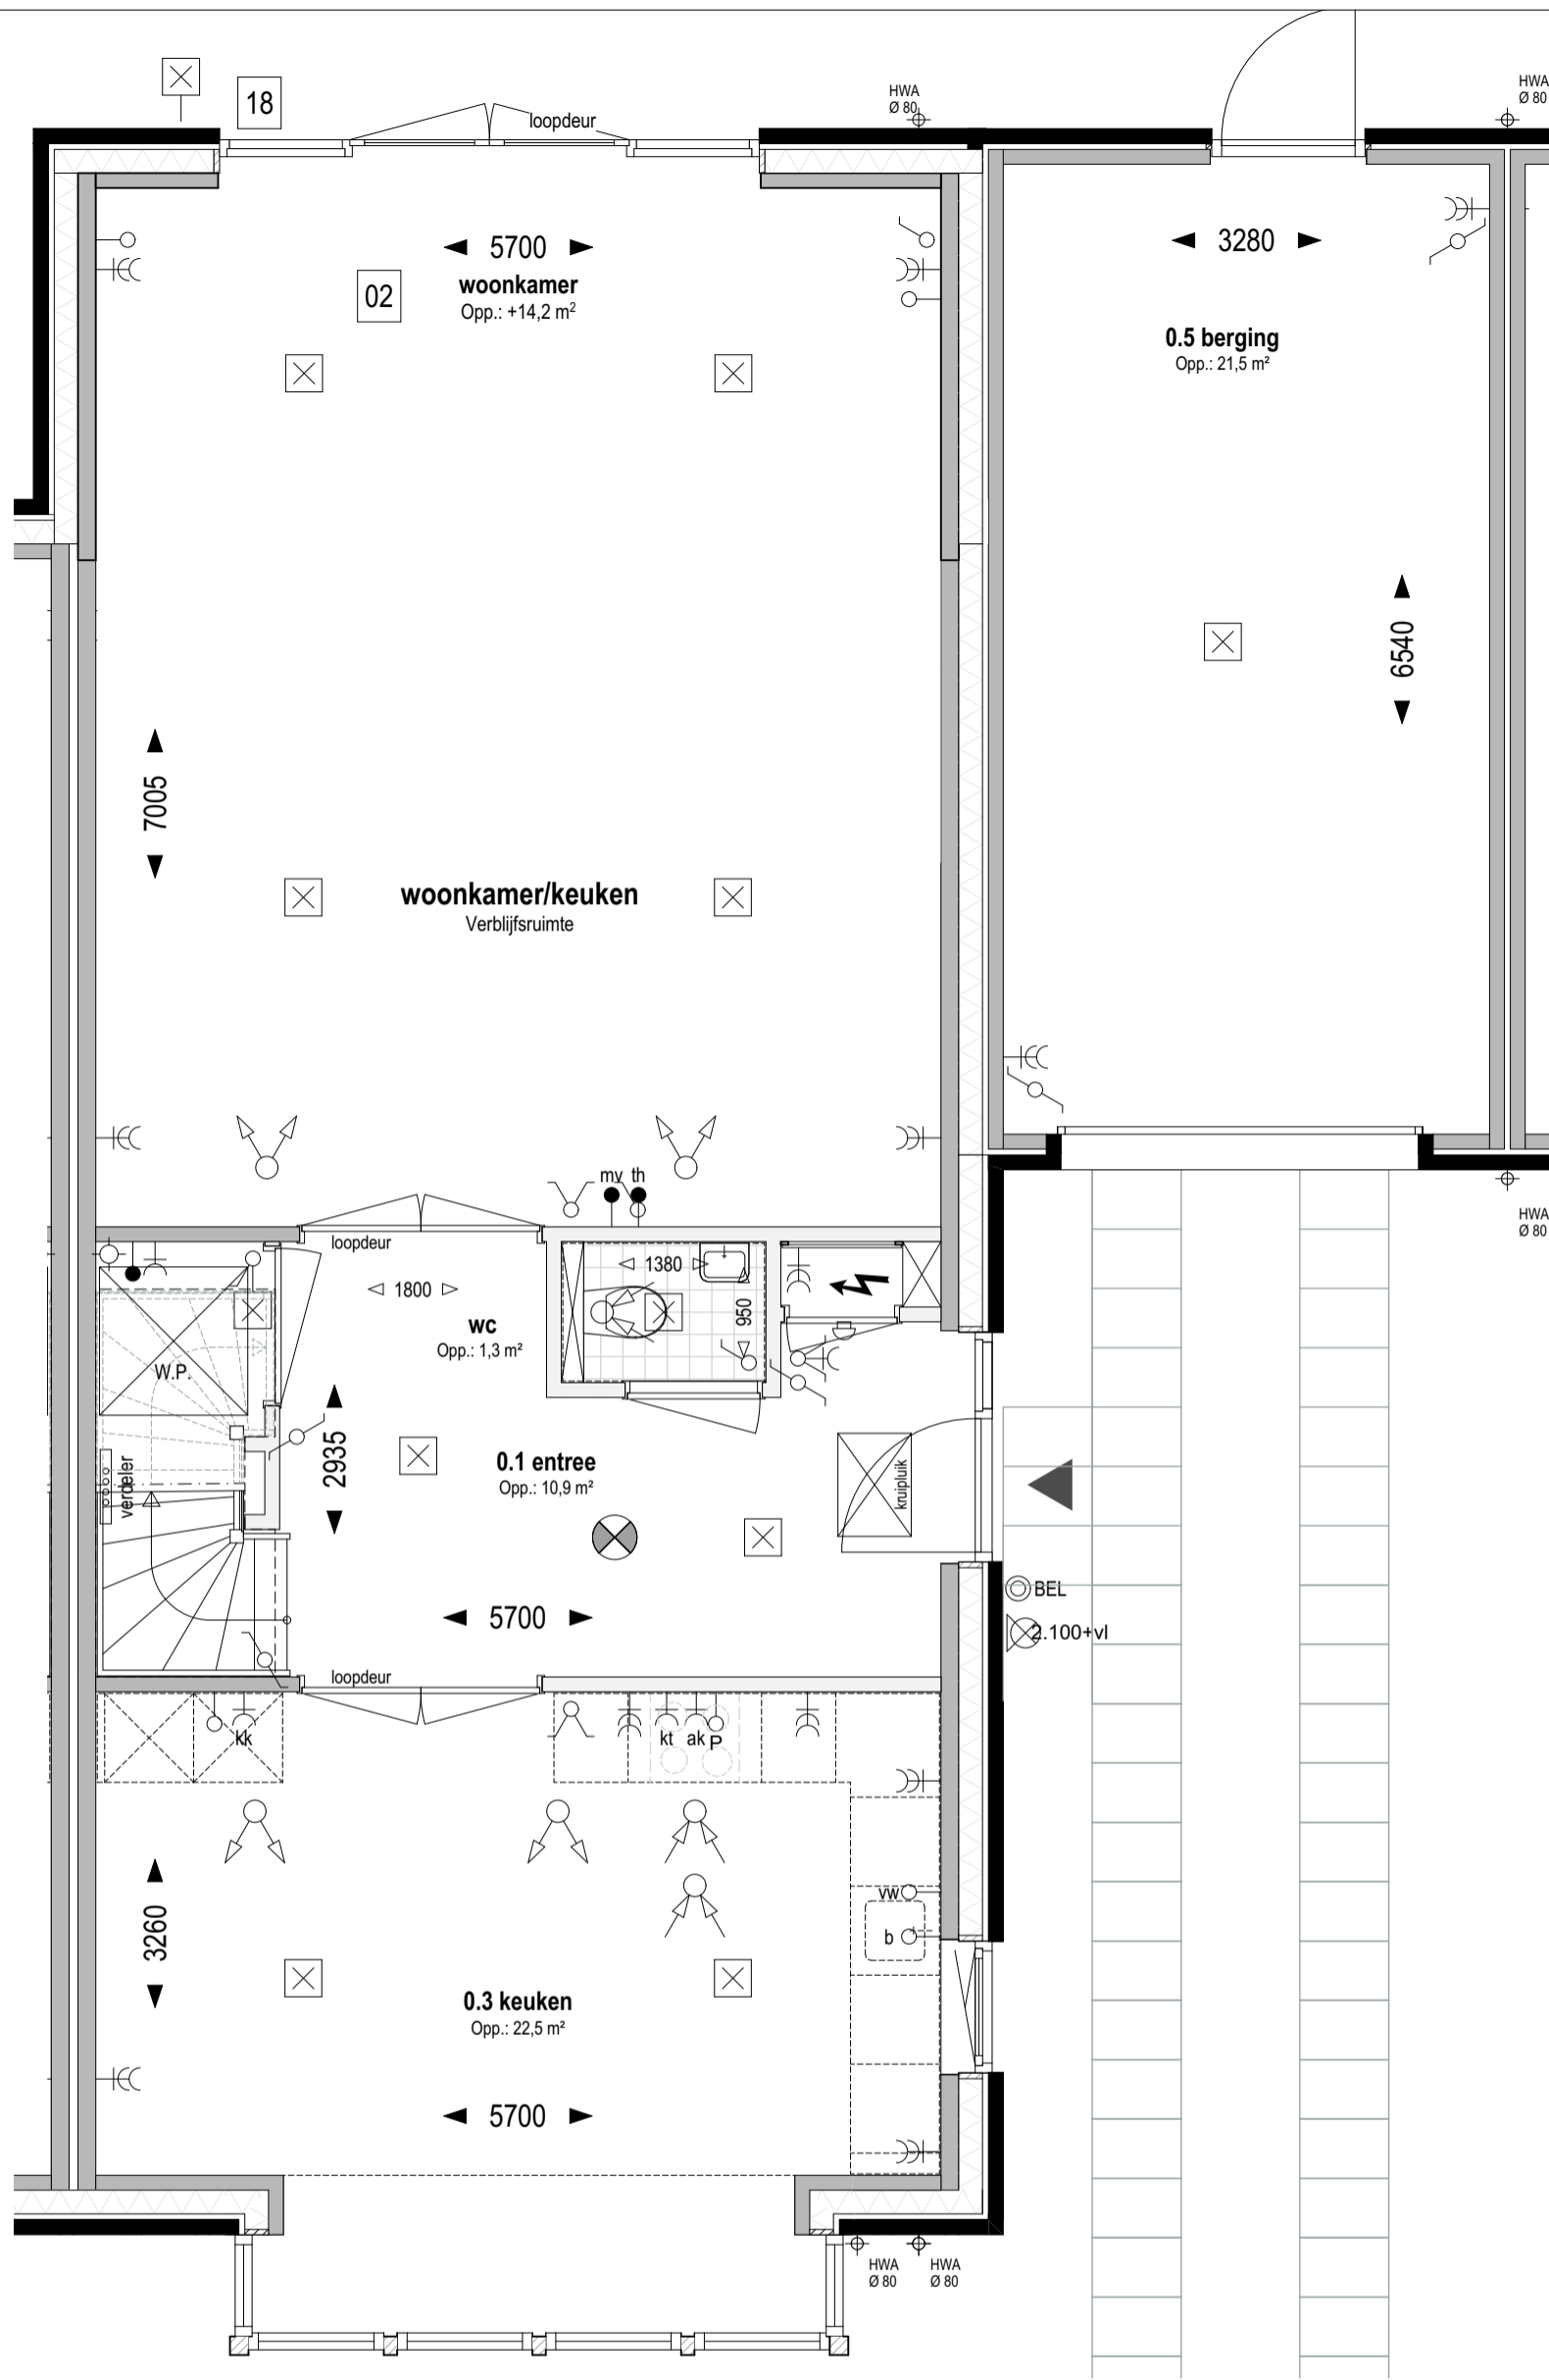

Overige optie mogelijkheden:

in plaats van een pui met dubbele tuindeuren (optie 18) kan men ook kiezen voor een pui met schuifdeur (optie 04)

Bouwnr. 311

gespiegeld: Bouwnr. 312

Type H

Tweekapper, 6000x11100

Begane grond Peil=0 (1:50)

- 02 Uitbreiding 2500mm aan achterzijde woning
- 18 Pui met dubbele tuindeuren in achtergevel ipv basis pui

weusten liedenbaum
architecten

Utrechtseweg 167
6812 AC Arnhem

026 443 6972
info@weustenliedenbaum.nl
www.weustenliedenbaum.nl

Project "Hoog Dalem" Deelgebied B6 - Gorinchem

Onderdeel **begane grond - uitbreiding 2500mm**

Datum	02-12-2019	Wijziging A	24-09-2020
Wijziging B	23-10-2020	Wijziging C	
Wijziging D		Wijziging E	

Project nummer

18-2030

Status

Schaal


1:50

Tekening nummer

VK - 507b

Overige optie mogelijkheden:

in plaats van een standaard pui met enkele deur kan men ook kiezen voor een pui met schuifdeur (optie 04) of een pui met dubbele tuindeuren (optie 18)

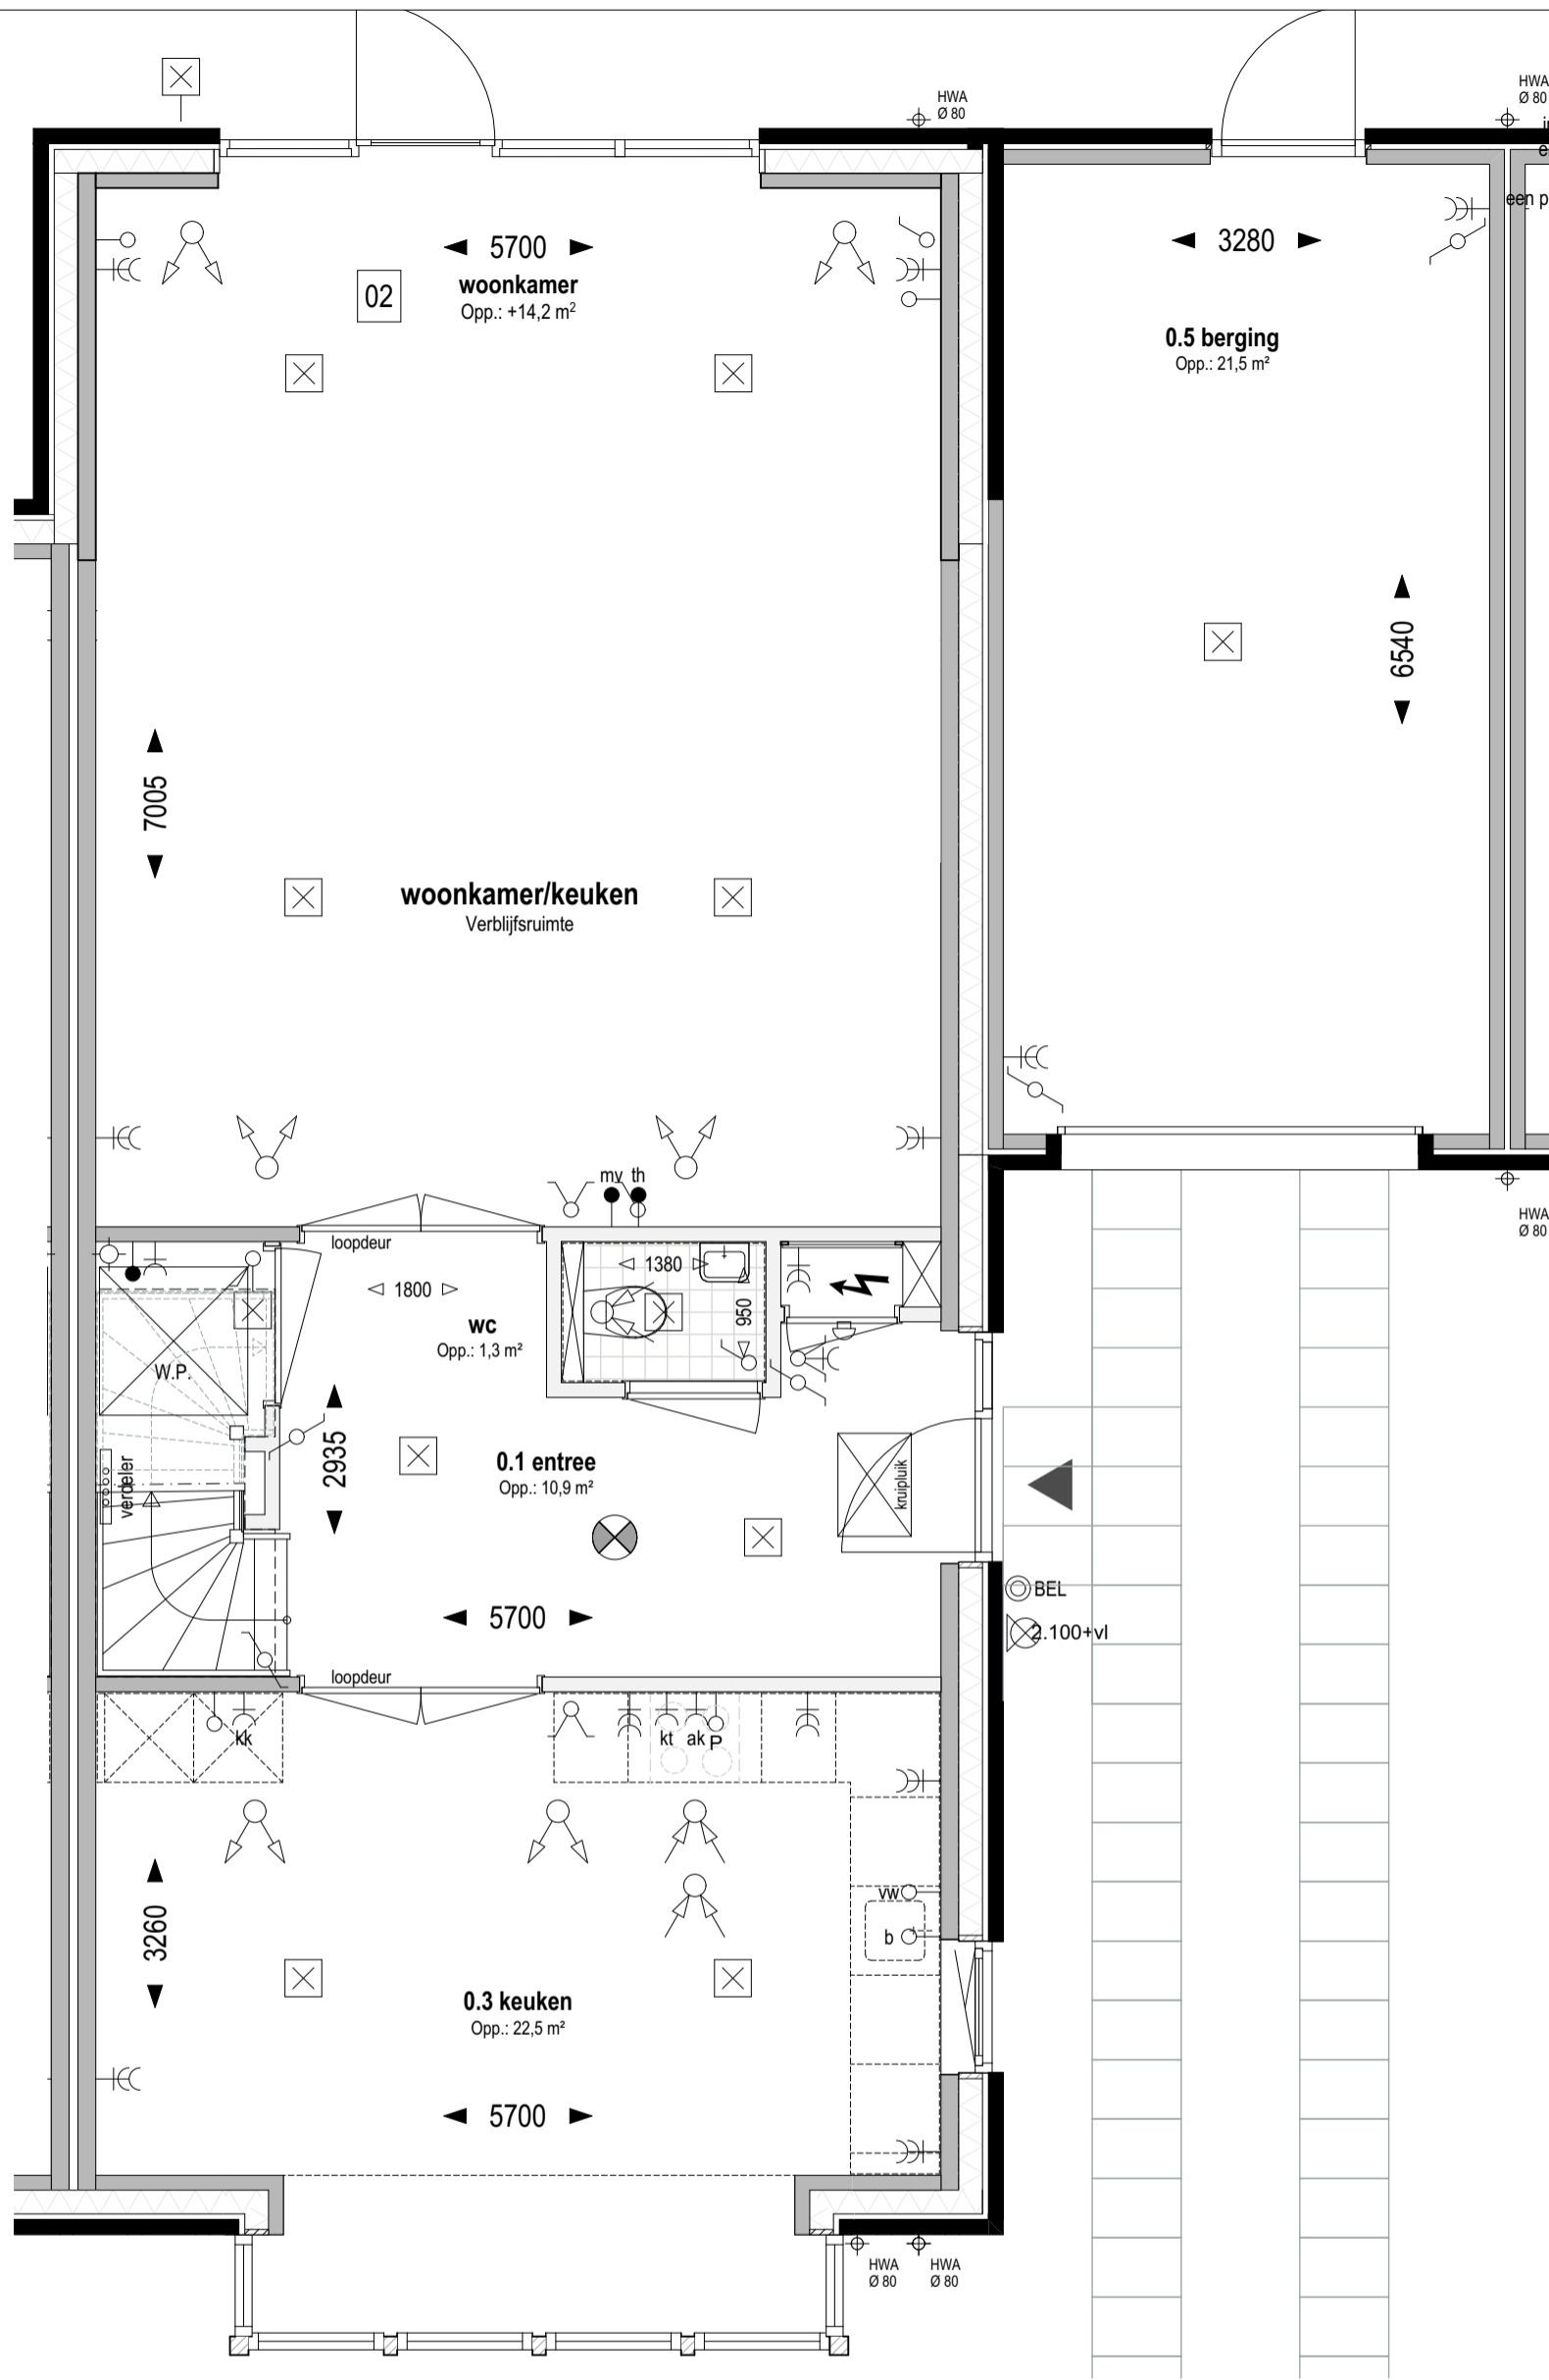

Bouwnr. 311
gespiegeld: Bouwnr. 312

Type H
Tweekapper, 6000x11100

Begane grond Peil=0 (1:50)

02 Uitbreiding 2500mm aan achterzijde woning

weusten liedenbaum
architecten

Utrechtseweg 167
6812 AC Arnhem

026 443 6972
info@weustenliedenbaum.nl
www.weustenliedenbaum.nl

Project
"Hoog Dalem" Deelgebied B6 - Gorinchem

Onderdeel
begane grond - uitbreiding 2500mm

Datum	02-12-2019	Wijziging A	24-09-2020
Wijziging B	23-10-2020	Wijziging C	
Wijziging D		Wijziging E	

Project nummer

18-2030

Status

Schaal


1:50

Tekening nummer

VK - 507bb

Overige optie mogelijkheden:

in plaats van een pui met schuifdeur (optie 04) kan men ook kiezen voor een pui met dubbele tuindeuren (optie 18)

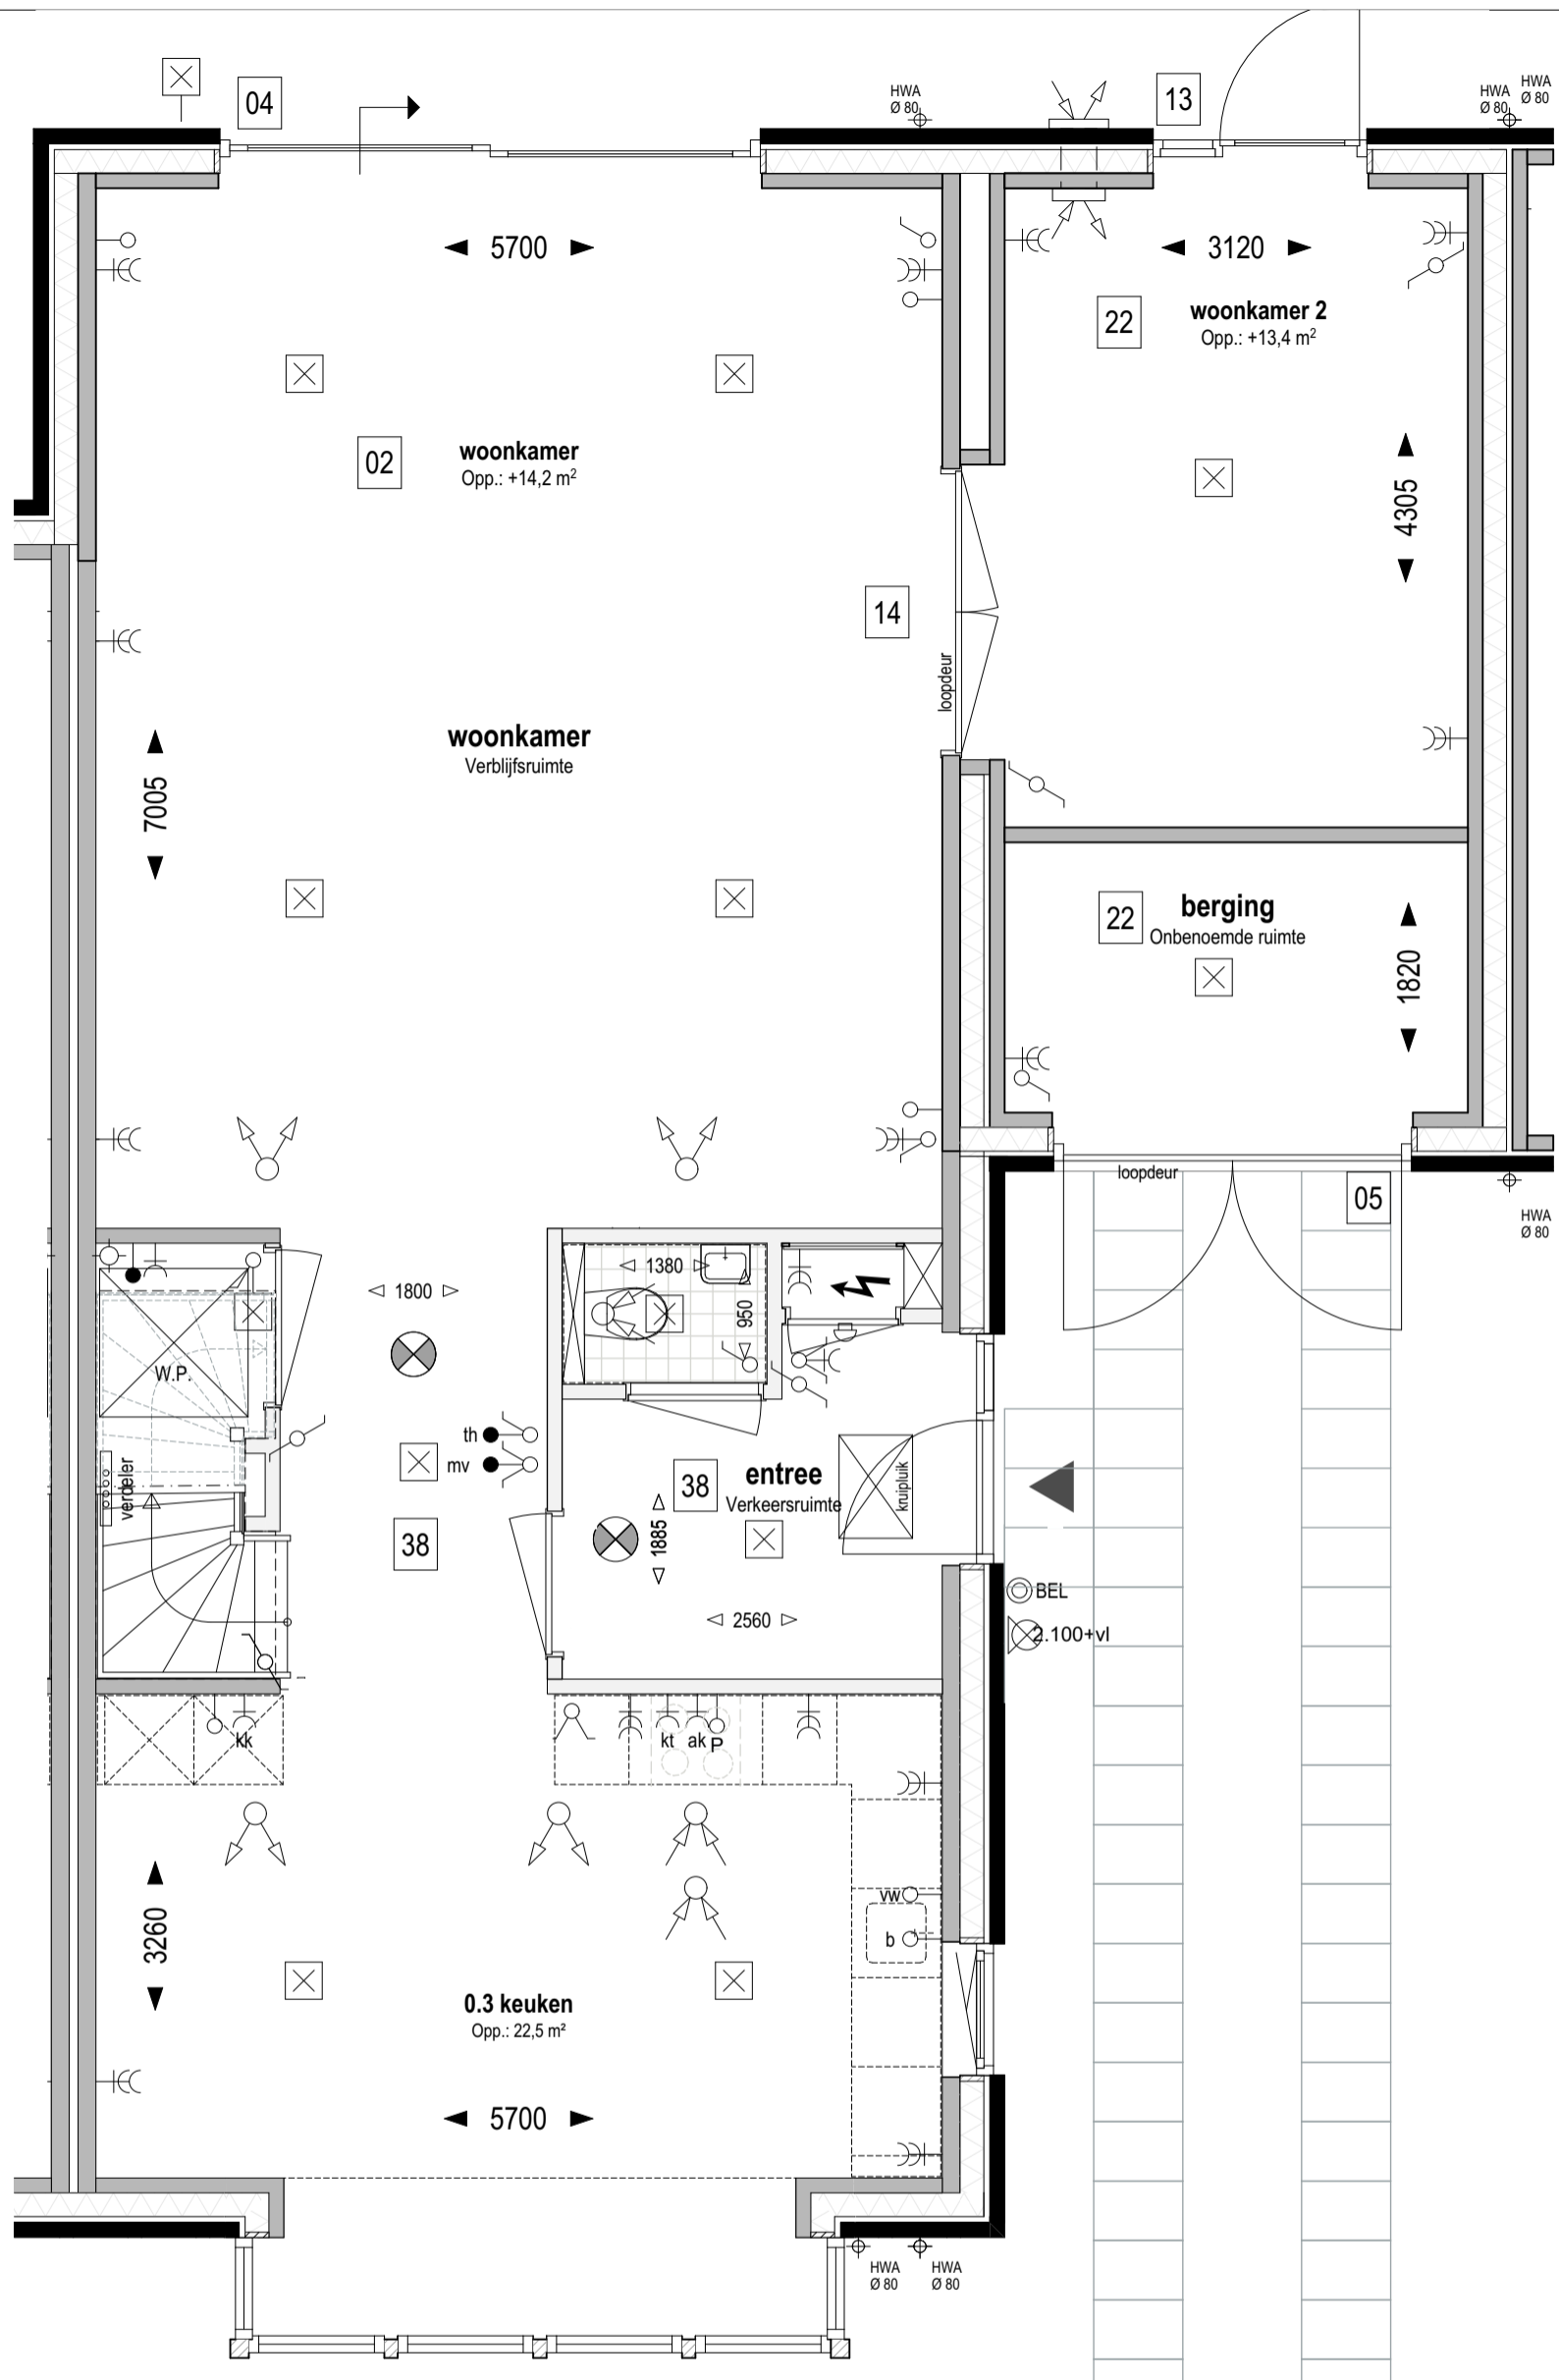

Bouwnr. 311

gespiegeld: Bouwnr. 312

Type H

Tweekapper, 6000x11100

Begane grond Peil=0 (1:50)

- 02** Uitbreiding 2500mm aan achterzijde woning
- 04** Schuifpui in achtergevel ipv basis
- 05** Dubbele deur i.p.v. sectionaaldeur garage
- 13** Pui met enkele tuindeur + zijlicht in achtergevel ipv basis pui
- 14** Pui met dubbele deur tussen woonkamer en woonkamer 2
- 22** Indeling begane grond; garage indeling; berging (voorzijde) verblijfsruimte (achterzijde)
- 38** Indeling begane grond; entree verkleind; open verbinding tussen woonkamer en keuken

**weusten liedenbaum
architecten**

Utrechtseweg 167
6812 AC Arnhem

026 443 6972
info@weustenliedenbaum.nl
www.weustenliedenbaum.nl

Project **"Hoog Dalem" Deelgebied B6 - Gorinchem**

Onderdeel **begane grond - uitbreiding 2500mm + indeling garage**

Datum **02-12-2019** Wijziging A **24-09-2020**

Wijziging B **23-10-2020** Wijziging C

Wijziging D Wijziging E

Project nummer

18-2030


Status

Schaal

1:50

Tekening nummer

VK - 507c

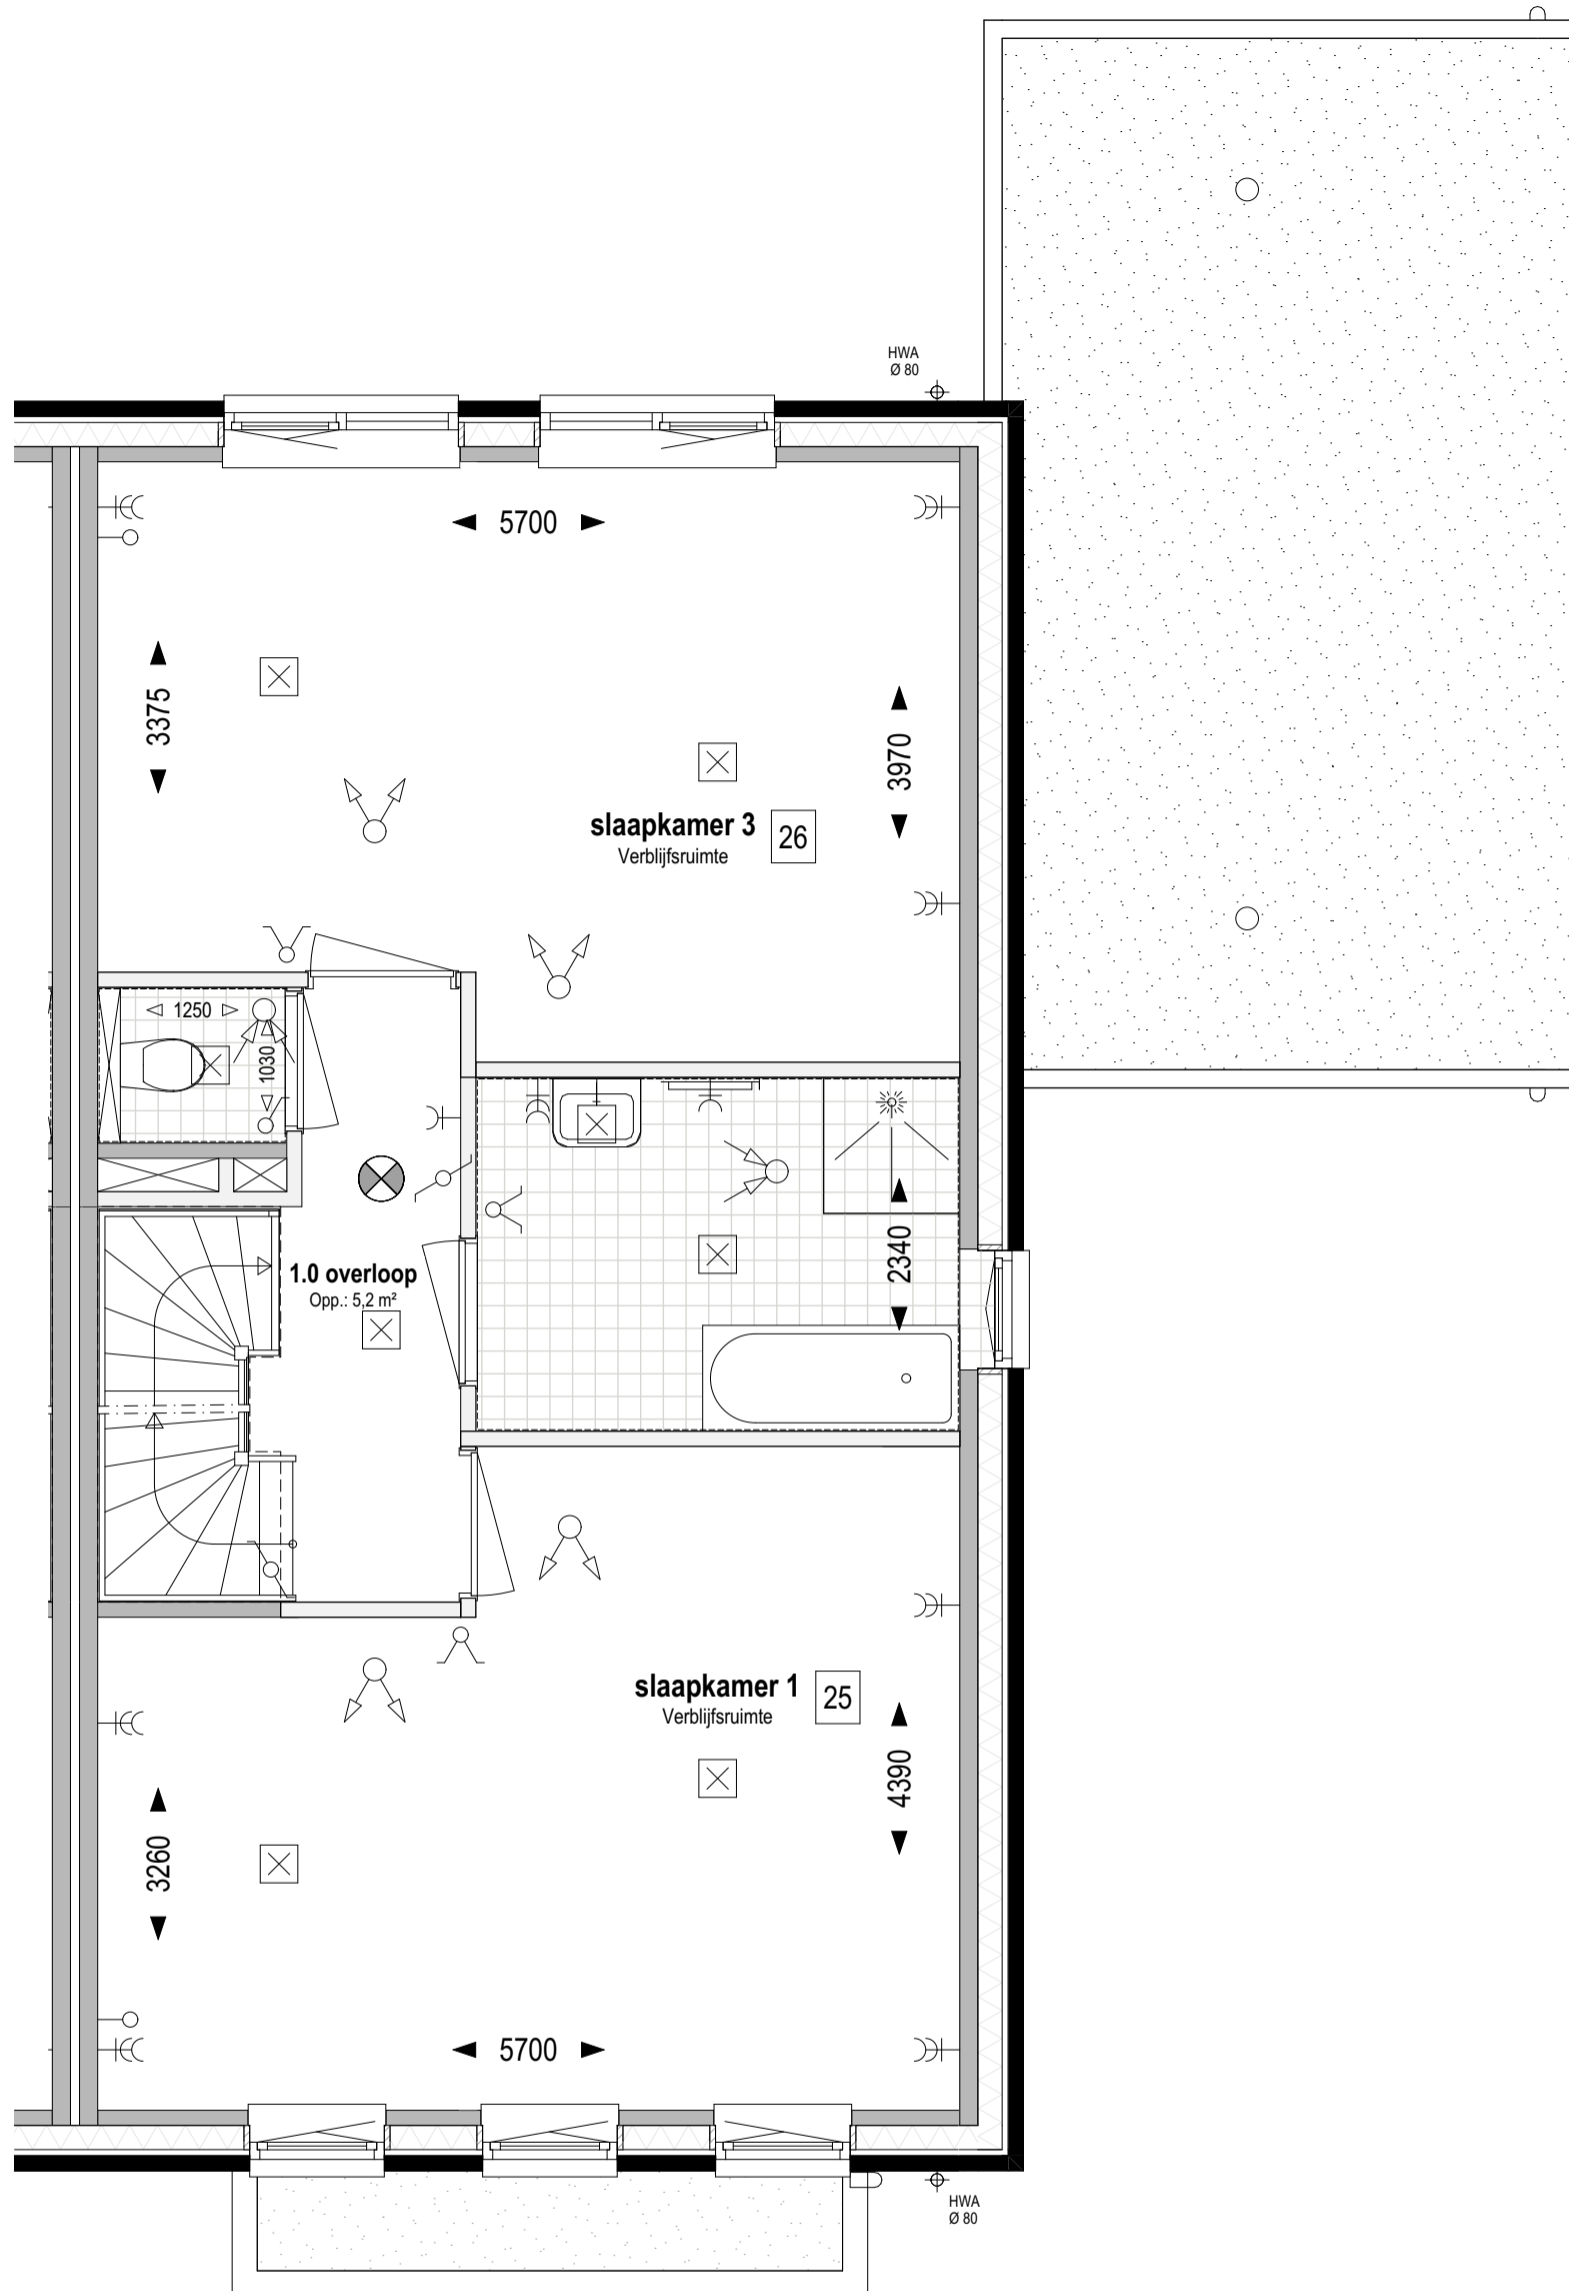

Bouwnr. 311
 gespiegeld: Bouwnr. 312

Type H
 Tweekapper, 6000x11100

1e verdieping Peil=0 (1:50)

- 25 Indeling verdieping;
samenvoegen slaapkamer 1 en 2
- 26 Indeling verdieping;
samenvoegen slaapkamer 3 en 4


weusten liedenbaum
 architecten

Utrechtseweg 167
 6812 AC Arnhem

 026 443 6972
 info@weustenliedenbaum.nl
 www.weustenliedenbaum.nl

Project
"Hoog Dalem" Deelgebied B6 - Gorinchem
 Onderdeel
 1e verdieping - samenvoegen 1 en 2, 3 en 4
 Datum
 02-12-2019
 Wijziging A
 24-09-2020
 Wijziging B
 23-10-2020
 Wijziging C
 Wijziging D
 Wijziging E

Project nummer
18-2030
 Status
 Schaal
 1:50
 Tekening nummer
VK - 507d

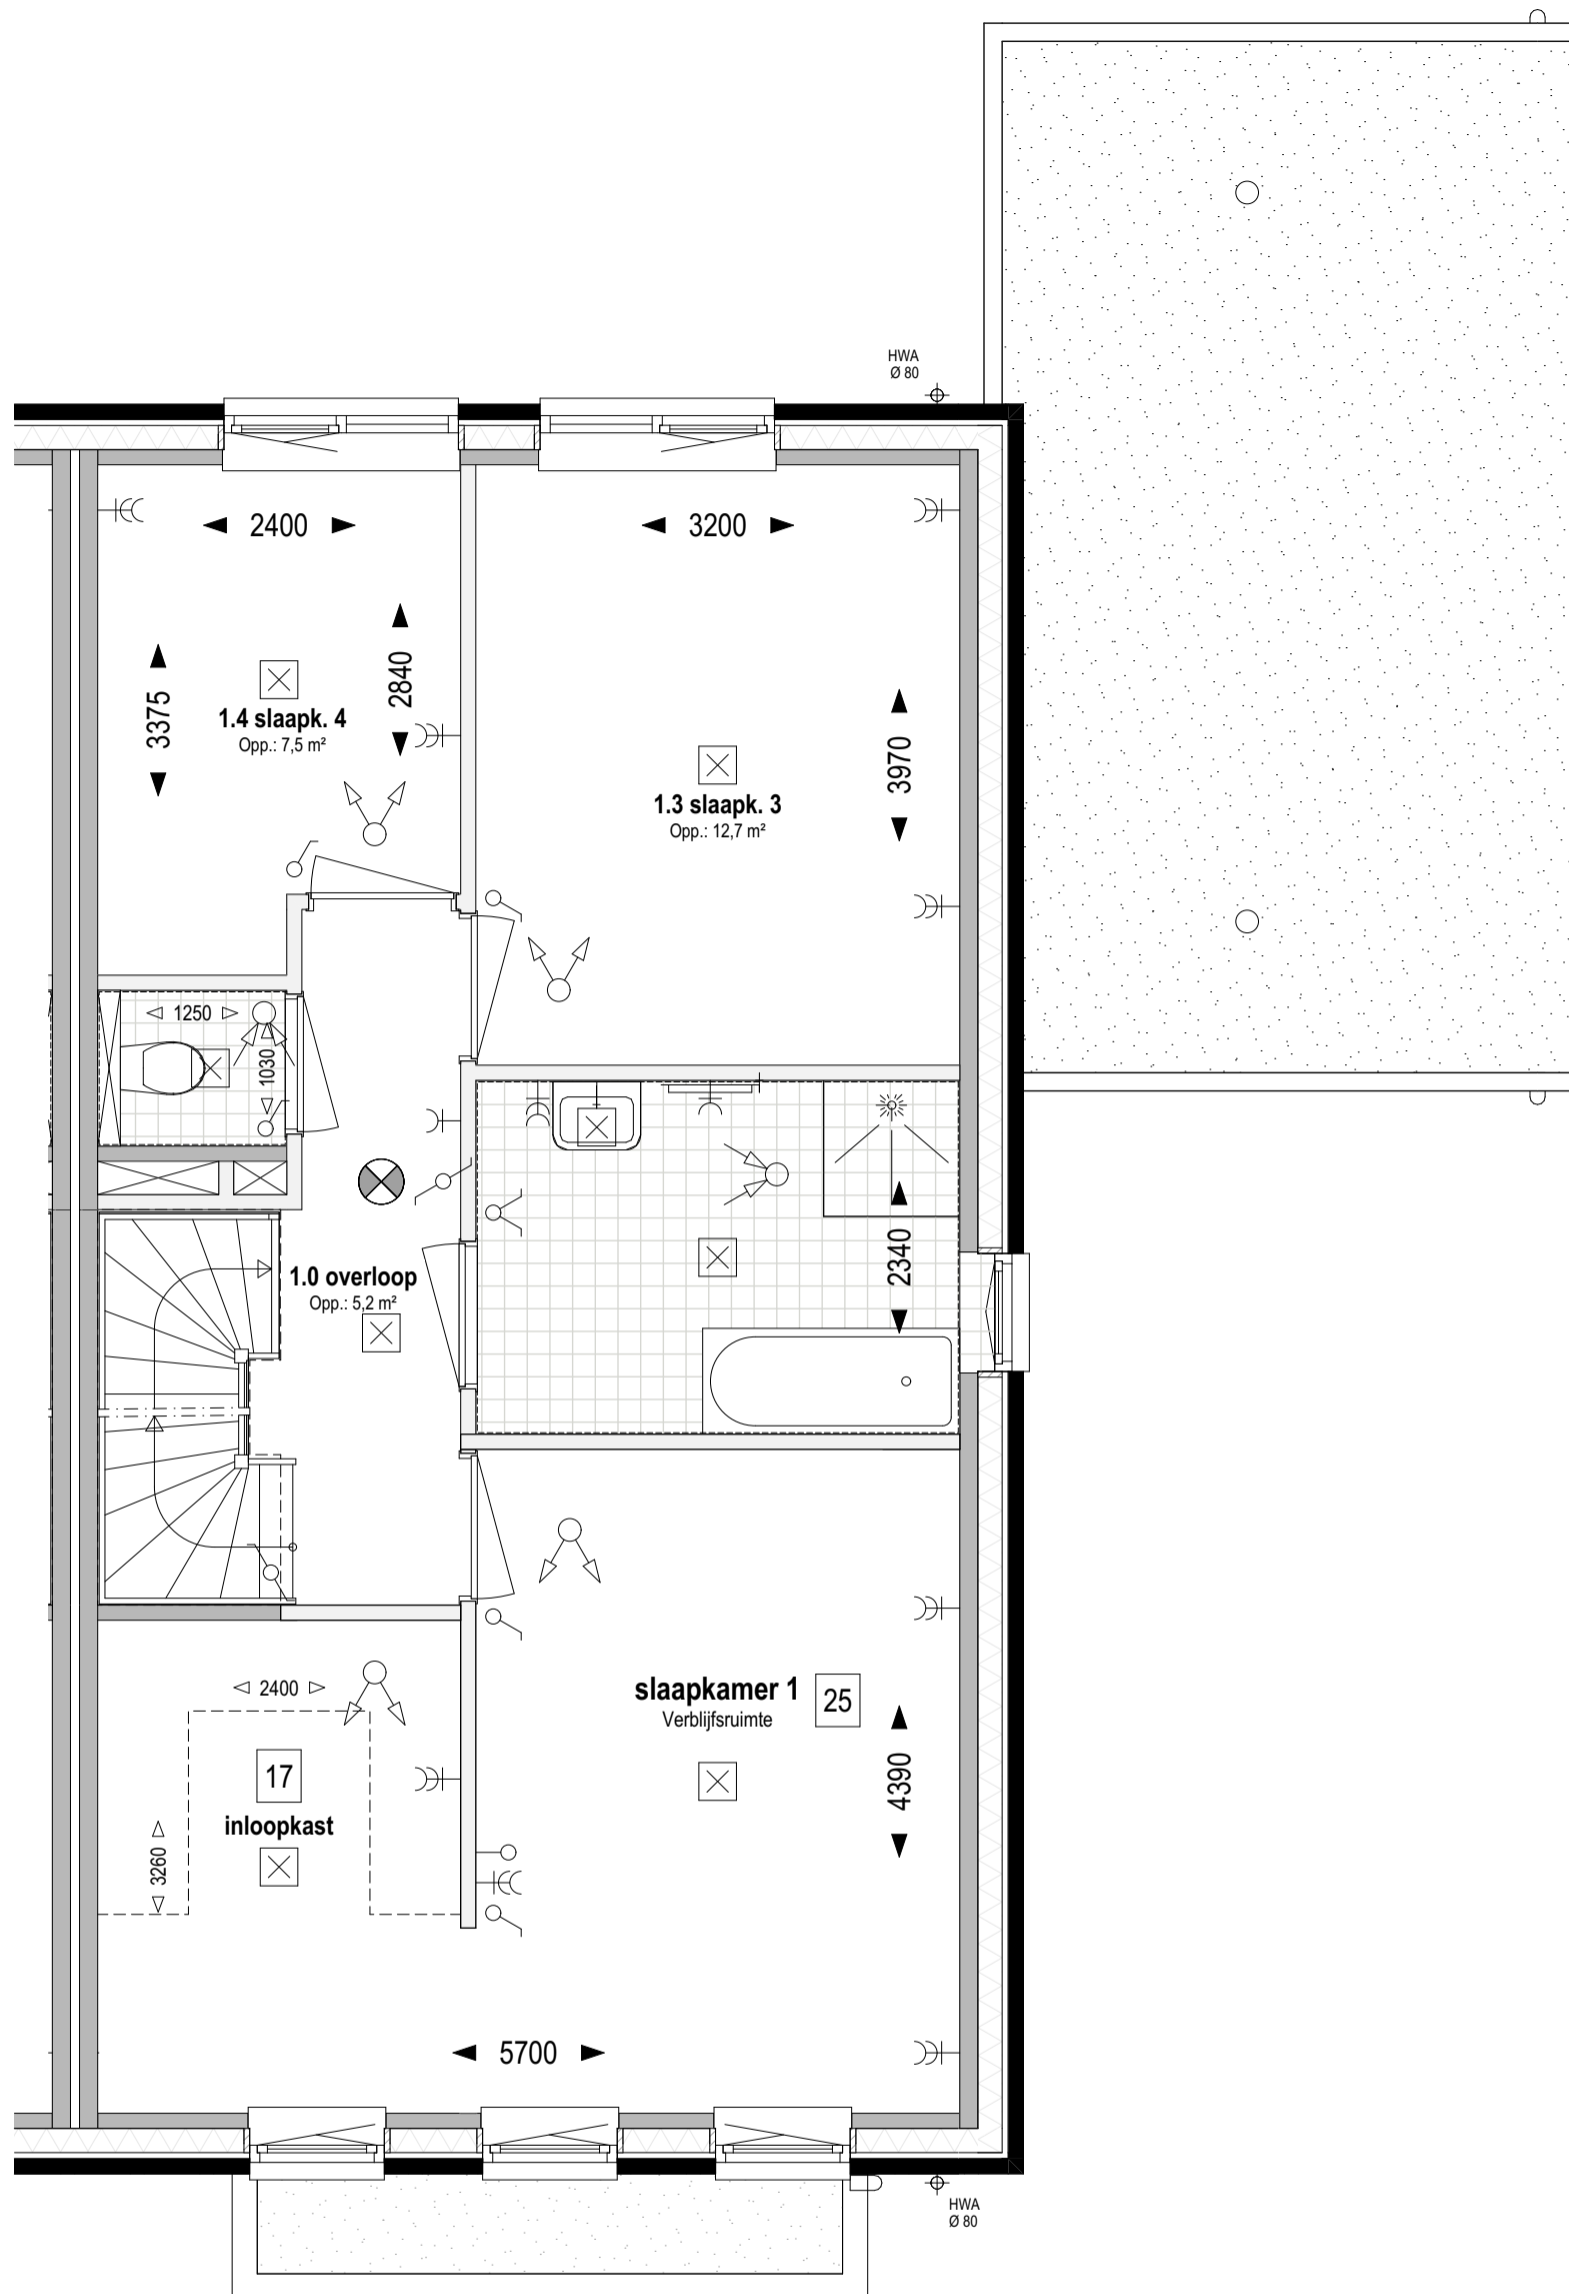

Bouwnr. 311

gespiegeld: Bouwnr. 312

Type H

Tweekapper, 6000x11100

1e verdieping Peil=0 (1:50)

- 17 Inloopkast
- 25 Indeling verdieping;
samenvoegen slaapkamer 1 en 2

weusten liedenbaum
architecten

Utrechtseweg 167
6812 AC Arnhem

026 443 6972
info@weustenliedenbaum.nl
www.weustenliedenbaum.nl

Project
"Hoog Dalem" Deelgebied B6 - Gorinchem

Onderdeel
1e verdieping - samenvoegen slaapkamer 1 en 2 + inloopkast

Datum
02-12-2019 Wijziging A 24-09-2020

Wijziging B 23-10-2020 Wijziging C

Wijziging D Wijziging E

Project nummer

18-2030


Status

Schaal

1:50

Tekening nummer

VK - 507e

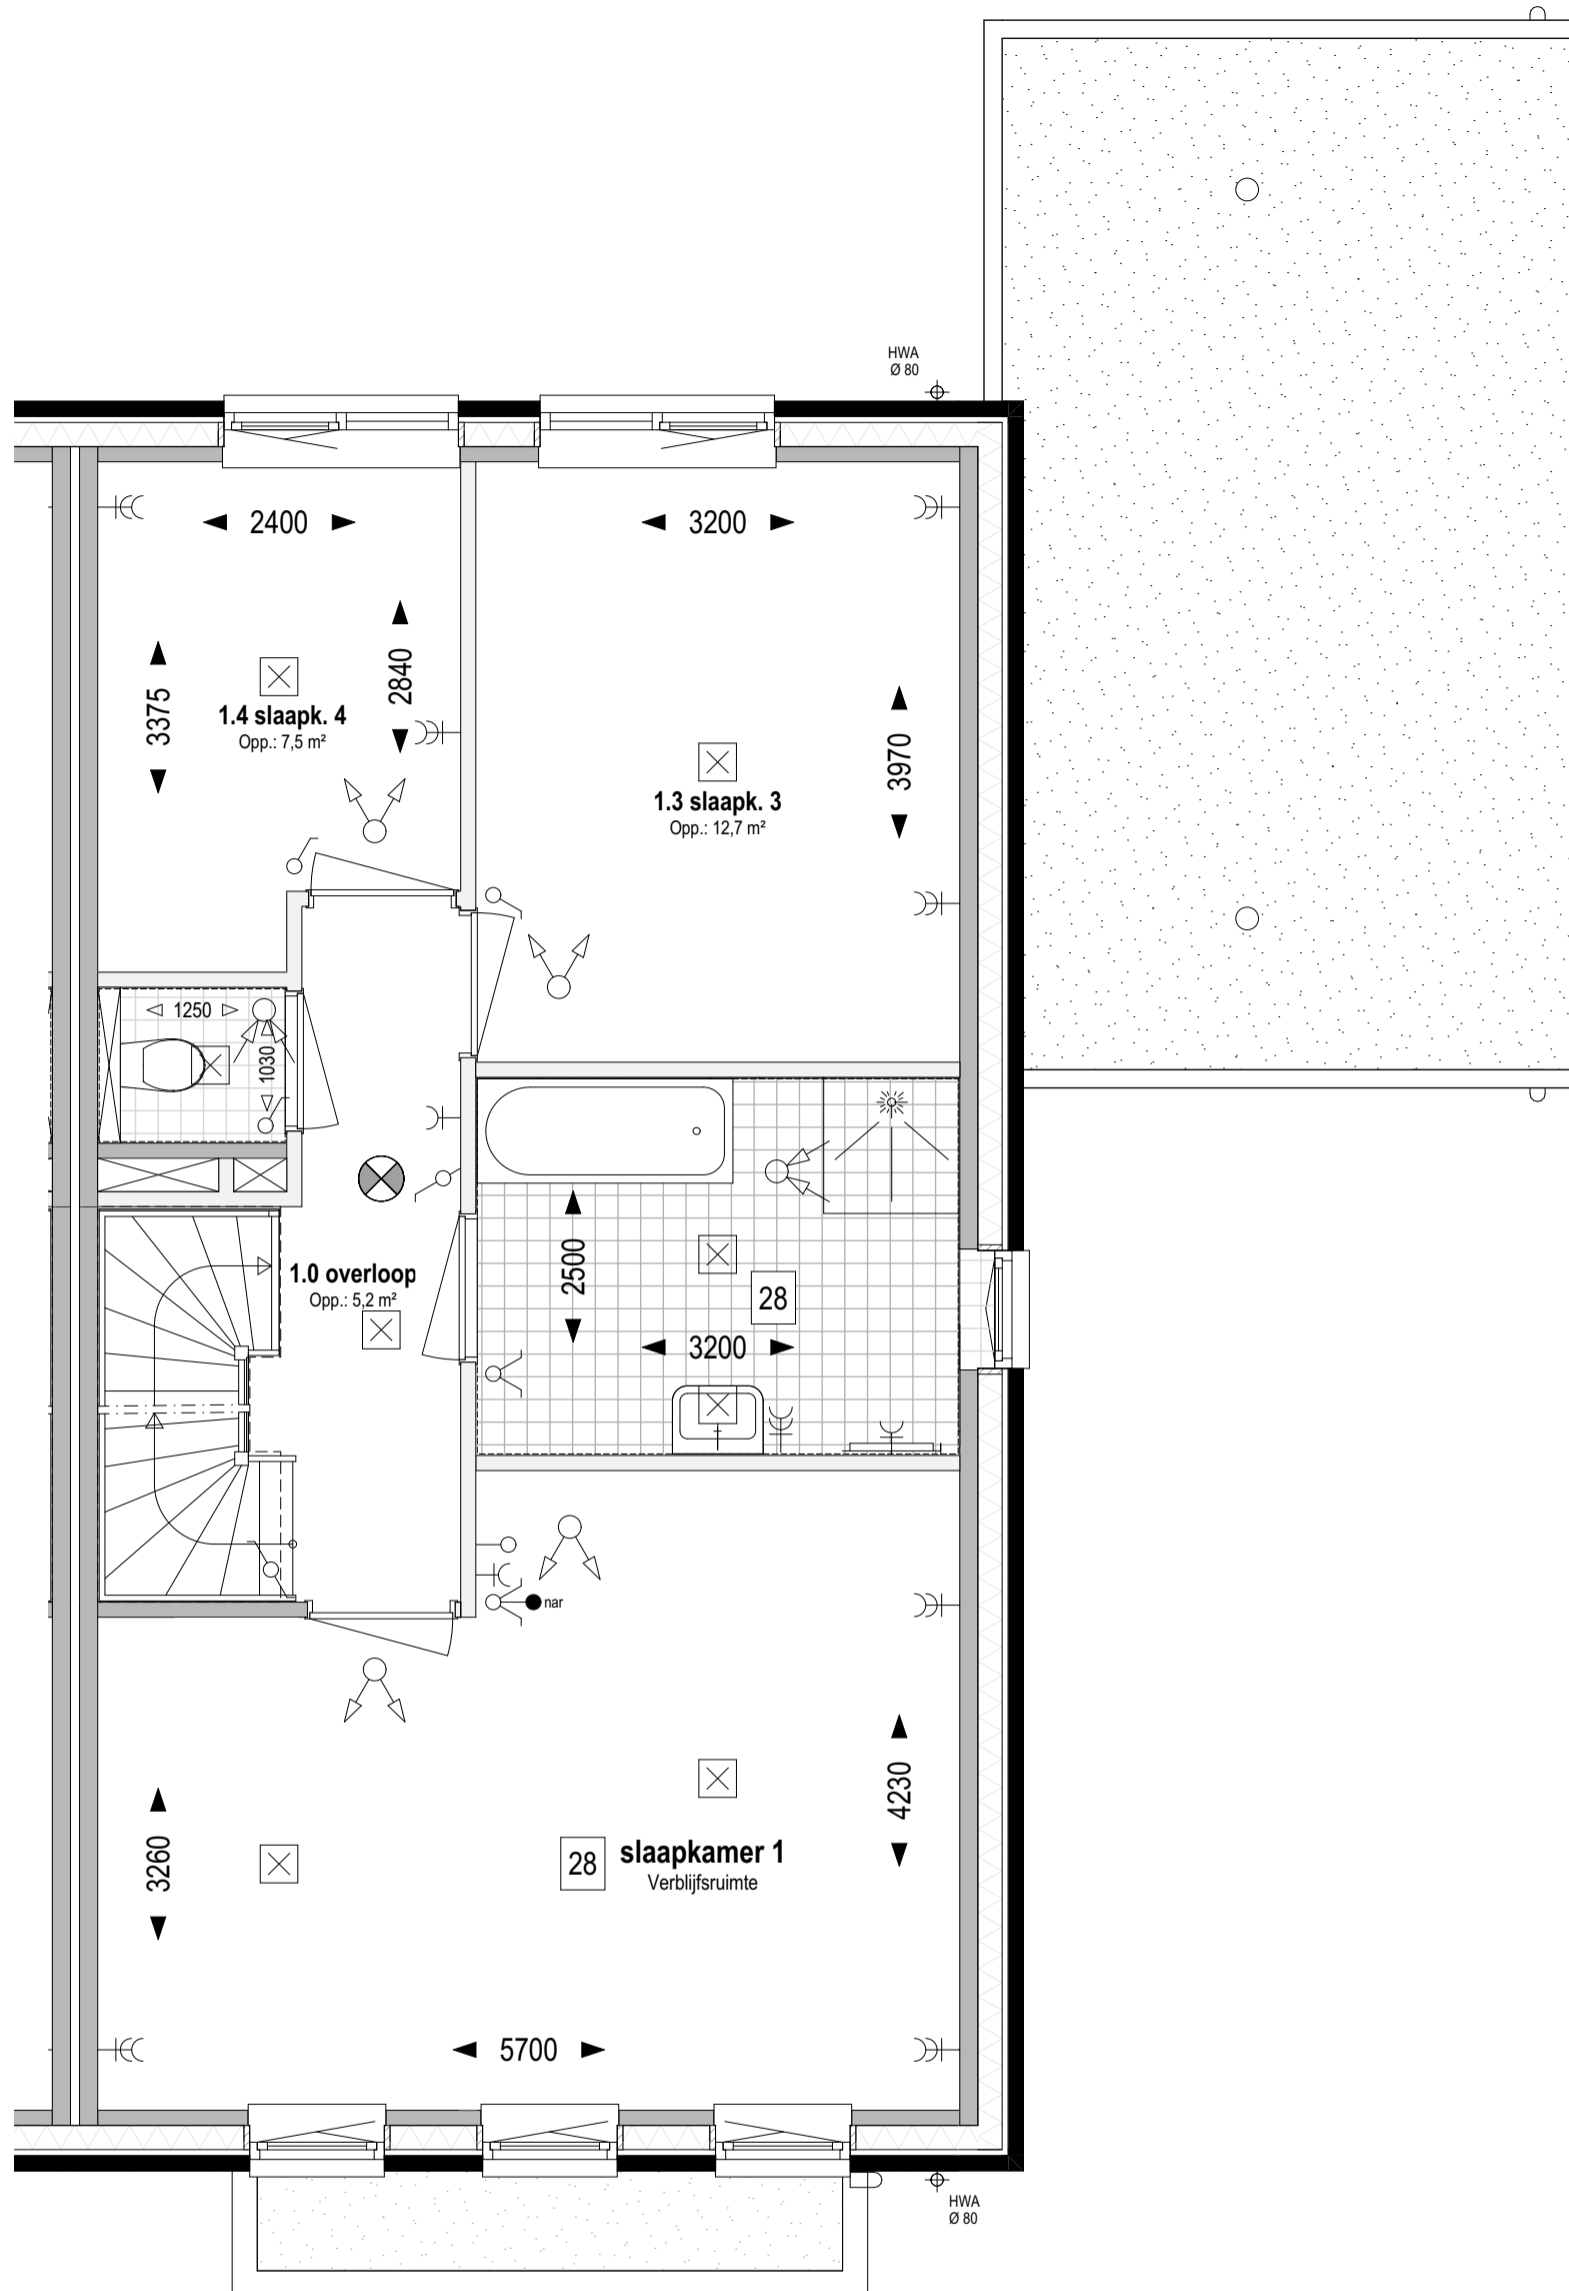

Bouwnr. 311

gespiegeld: Bouwnr. 312

Type H

Tweekapper, 6000x11100

1e verdieping Peil=0 (1:50)

28

Indeling verdieping;
samenvoegen slaapk. 1 en 2 + vergroten badkamer

weusten liedenbaum
architecten

Utrechtseweg 167
6812 AC Arnhem

026 443 6972
info@weustenliedenbaum.nl
www.weustenliedenbaum.nl

Project
"Hoog Dalem" Deelgebied B6 - Gorinchem

Onderdeel

1e verdieping - samenvoegen slaapk. 1 en 2 + vergroten badk.

Datum

02-12-2019

Wijziging B

23-10-2020

Wijziging D

Wijziging A

24-09-2020

Wijziging C

Wijziging E

Project nummer

18-2030


Status

Schaal

1:50

Tekening nummer

VK - 507g

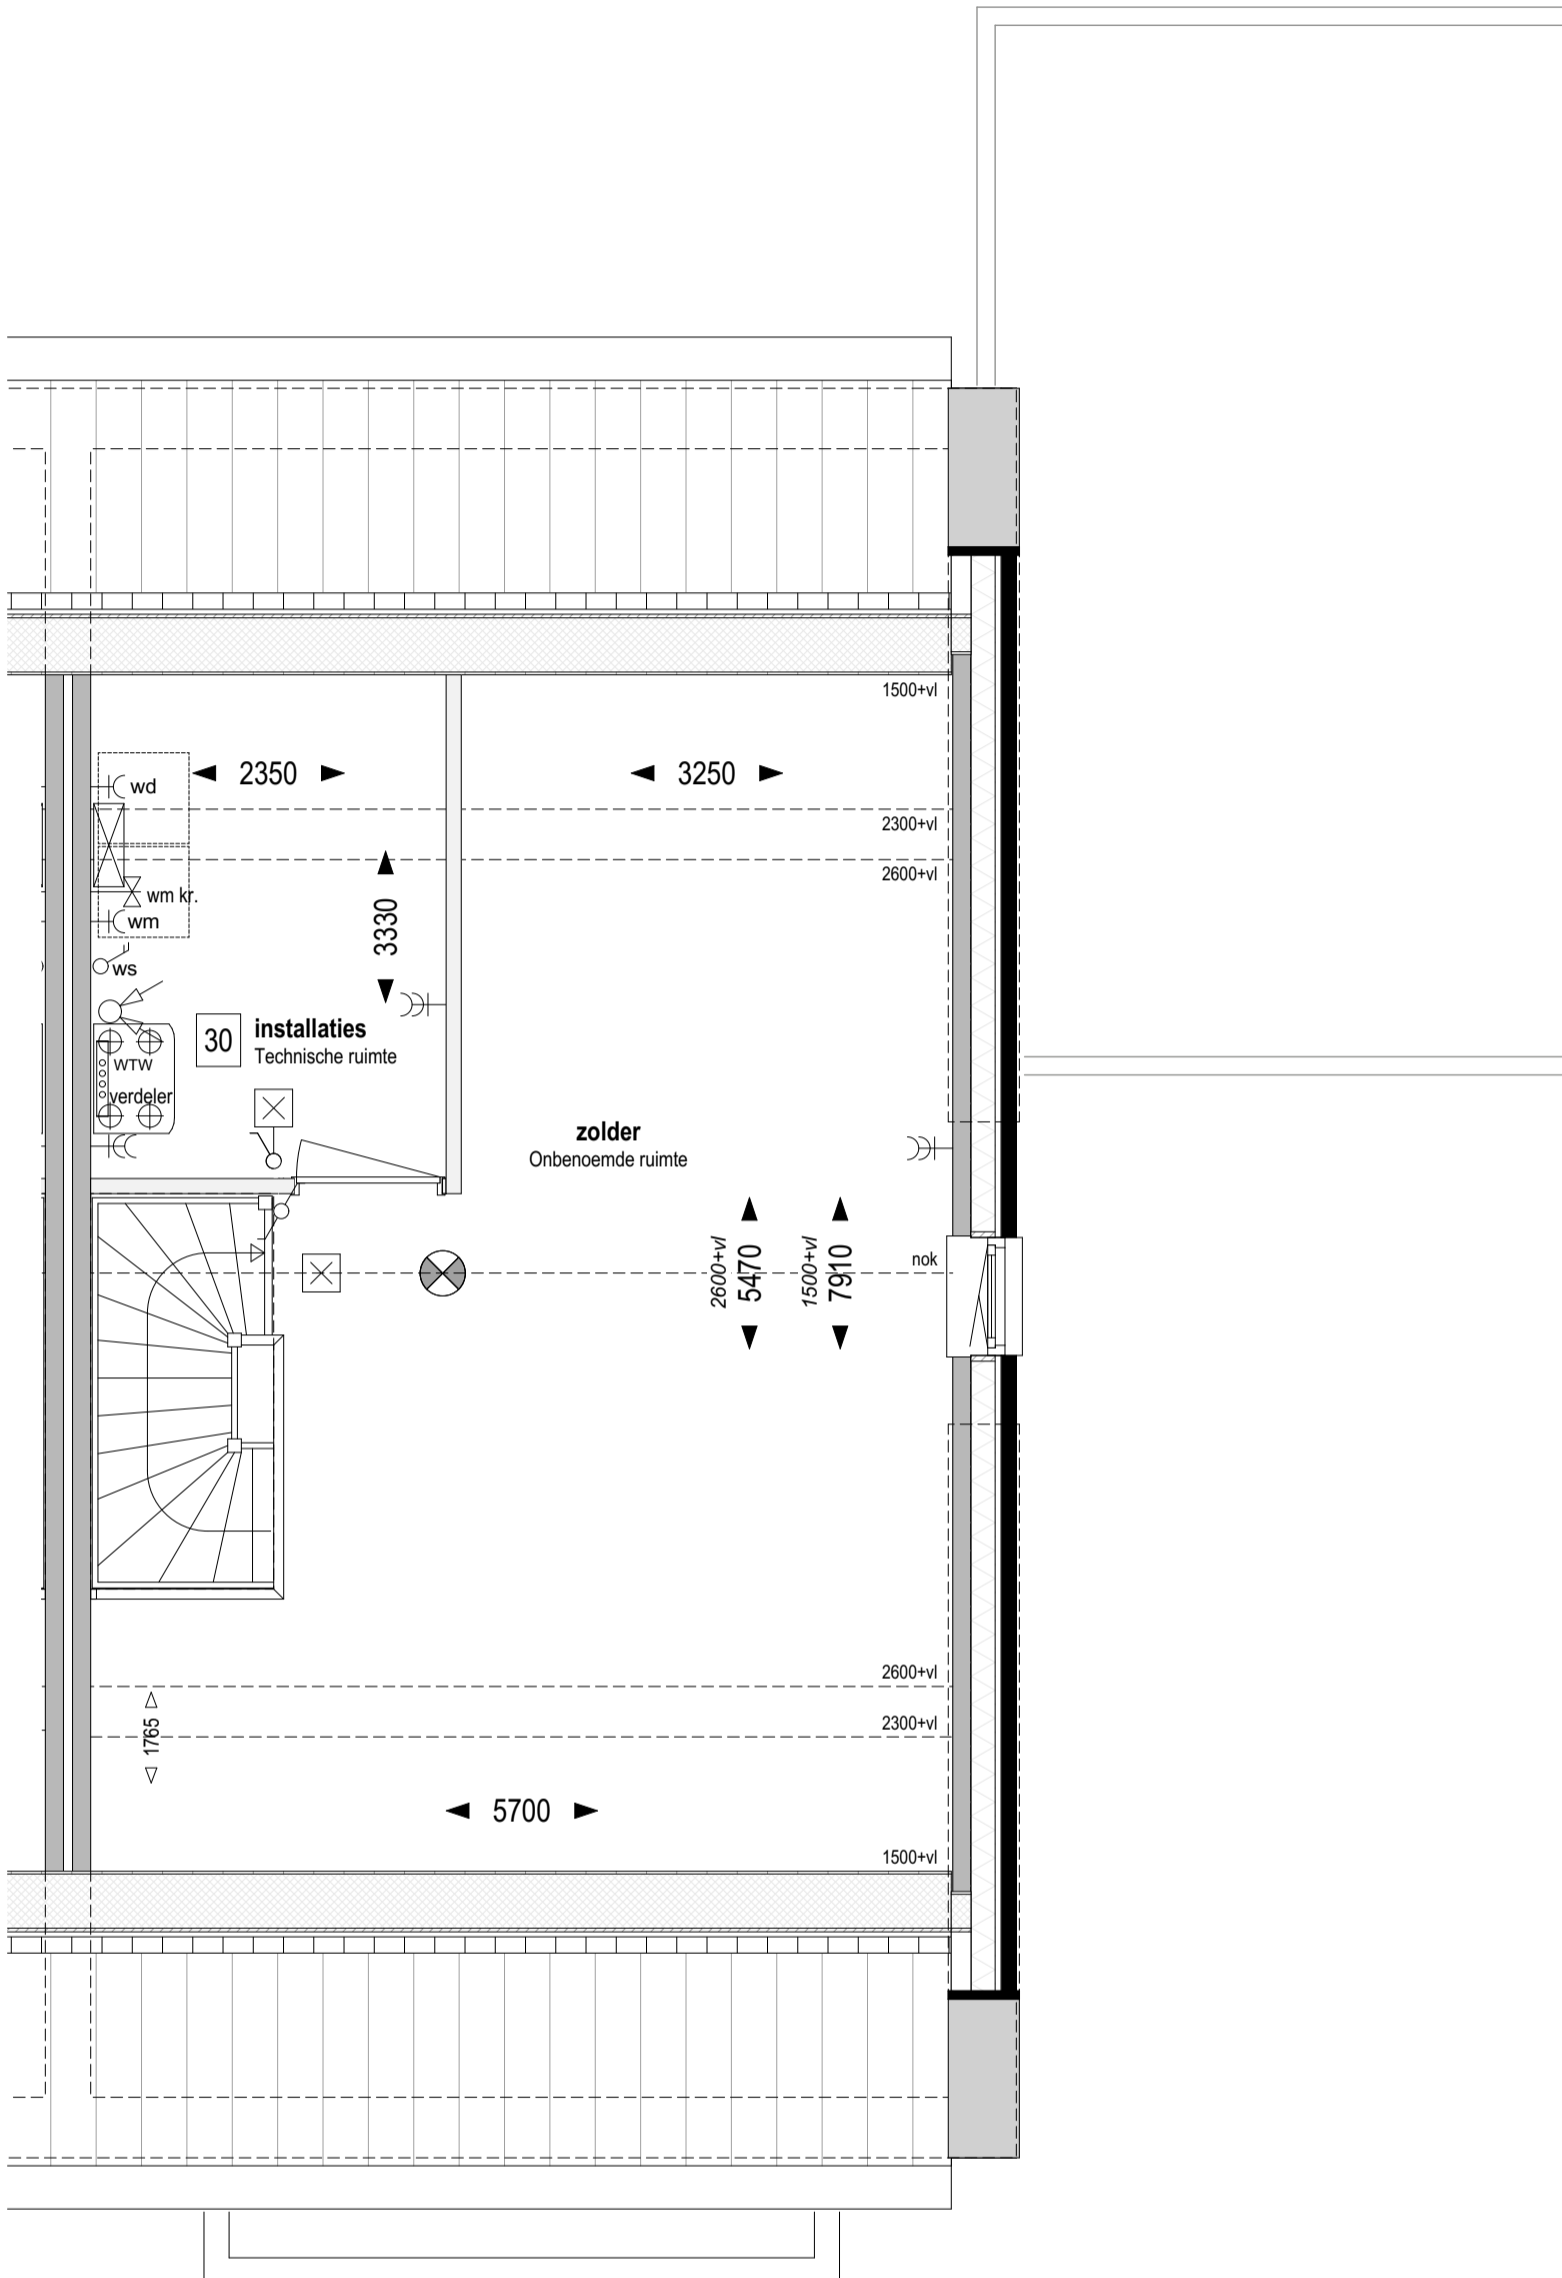

Bouwnr. 311
 gespiegeld: Bouwnr. 312

Type H
 Tweekapper, 6000x11100

Zolder Peil=0 (1:50)

30 Indeling zolder;
 technische ruimte

weusten liedenbaum
 architecten

Utrechtseweg 167
 6812 AC Arnhem

 026 443 6972
 info@weustenliedenbaum.nl
 www.weustenliedenbaum.nl

Project
"Hoog Dalem" Deelgebied B6 - Gorinchem

Onderdeel

zolder - indeling, installatieruimte

Datum	02-12-2019	Wijziging A	24-09-2020
Wijziging B	23-10-2020	Wijziging C	
Wijziging D		Wijziging E	

Project nummer

18-2030


Status

Schaal

1:50

Tekening nummer

VK - 507h

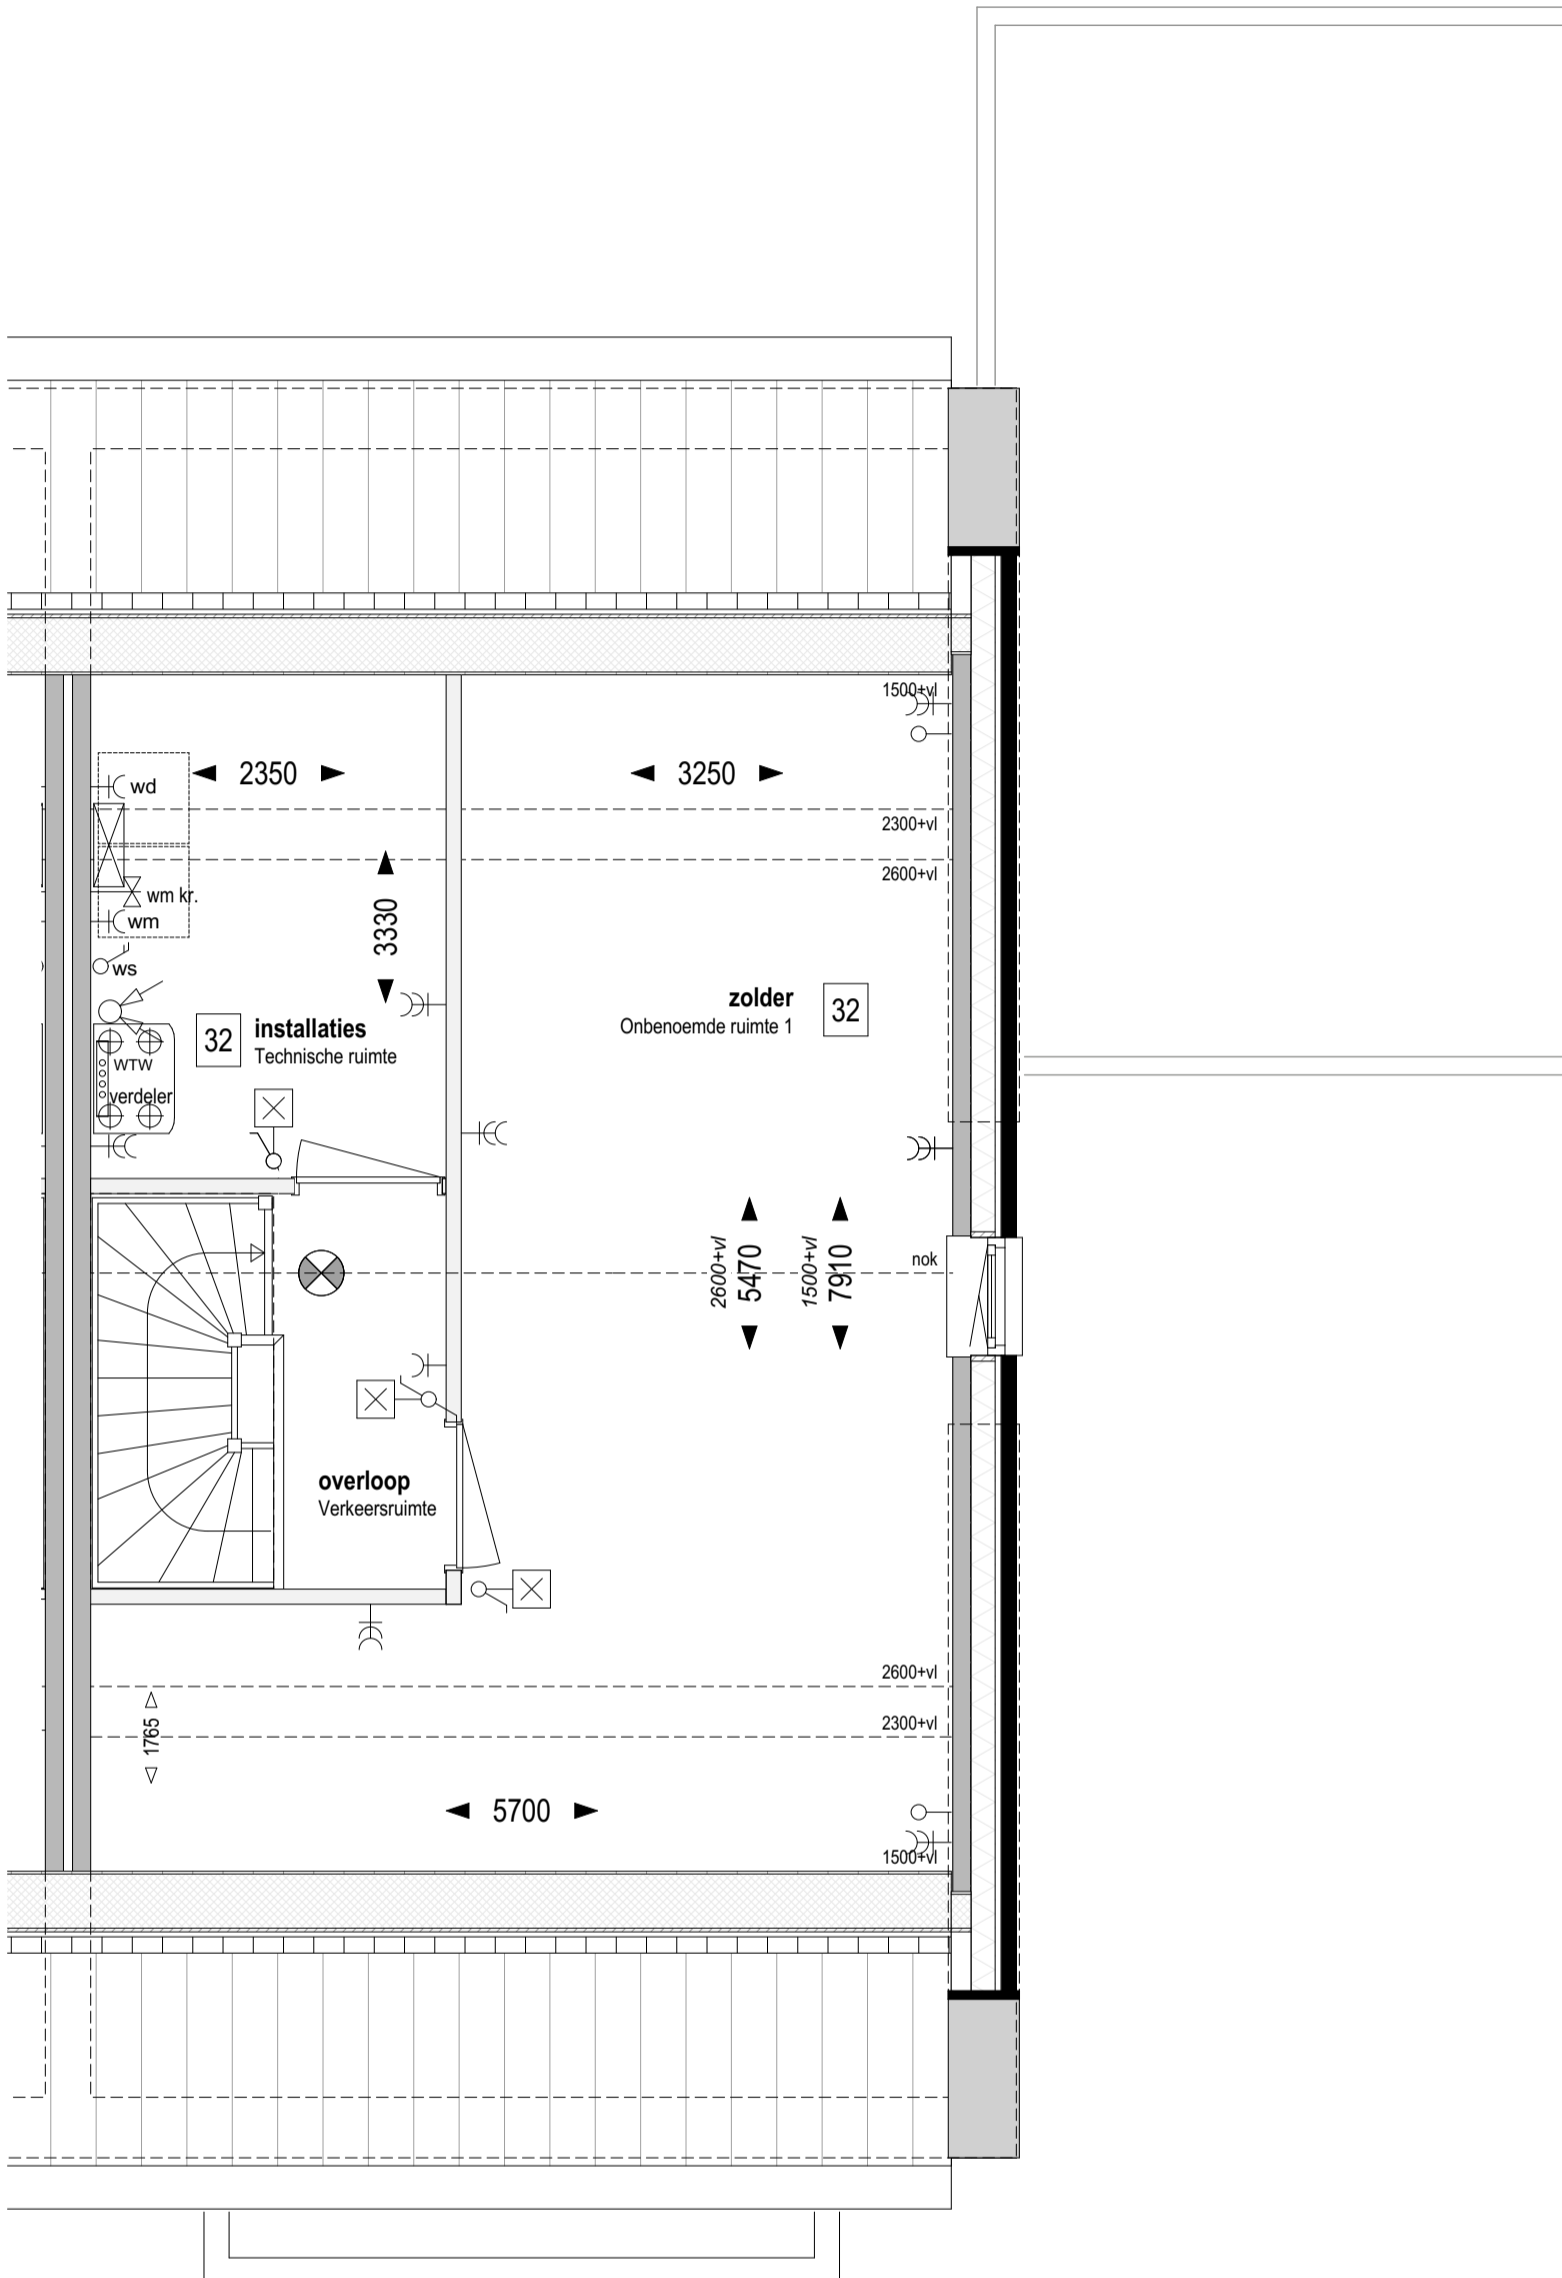

Bouwnr. 311

gespiegeld: Bouwnr. 312

Type H

Tweekapper, 6000x11100

Zolder Peil=0 (1:50)

32

Indeling zolder;
technische ruimte + 1 onbenoemde ruimte

weusten liedenbaum
architecten

Utrechtseweg 167
6812 AC Arnhem

026 443 6972
info@weustenliedenbaum.nl
www.weustenliedenbaum.nl

Project
"Hoog Dalem" Deelgebied B6 - Gorinchem

Onderdeel
zolder - indeling, installatieruimte + 1 onbenoemde ruimte

Datum
02-12-2019
Wijziging A
24-09-2020

Wijziging B
23-10-2020
Wijziging C

Wijziging D
Wijziging E

Project nummer

18-2030


Status

Schaal

1:50

Tekening nummer

VK - 507i

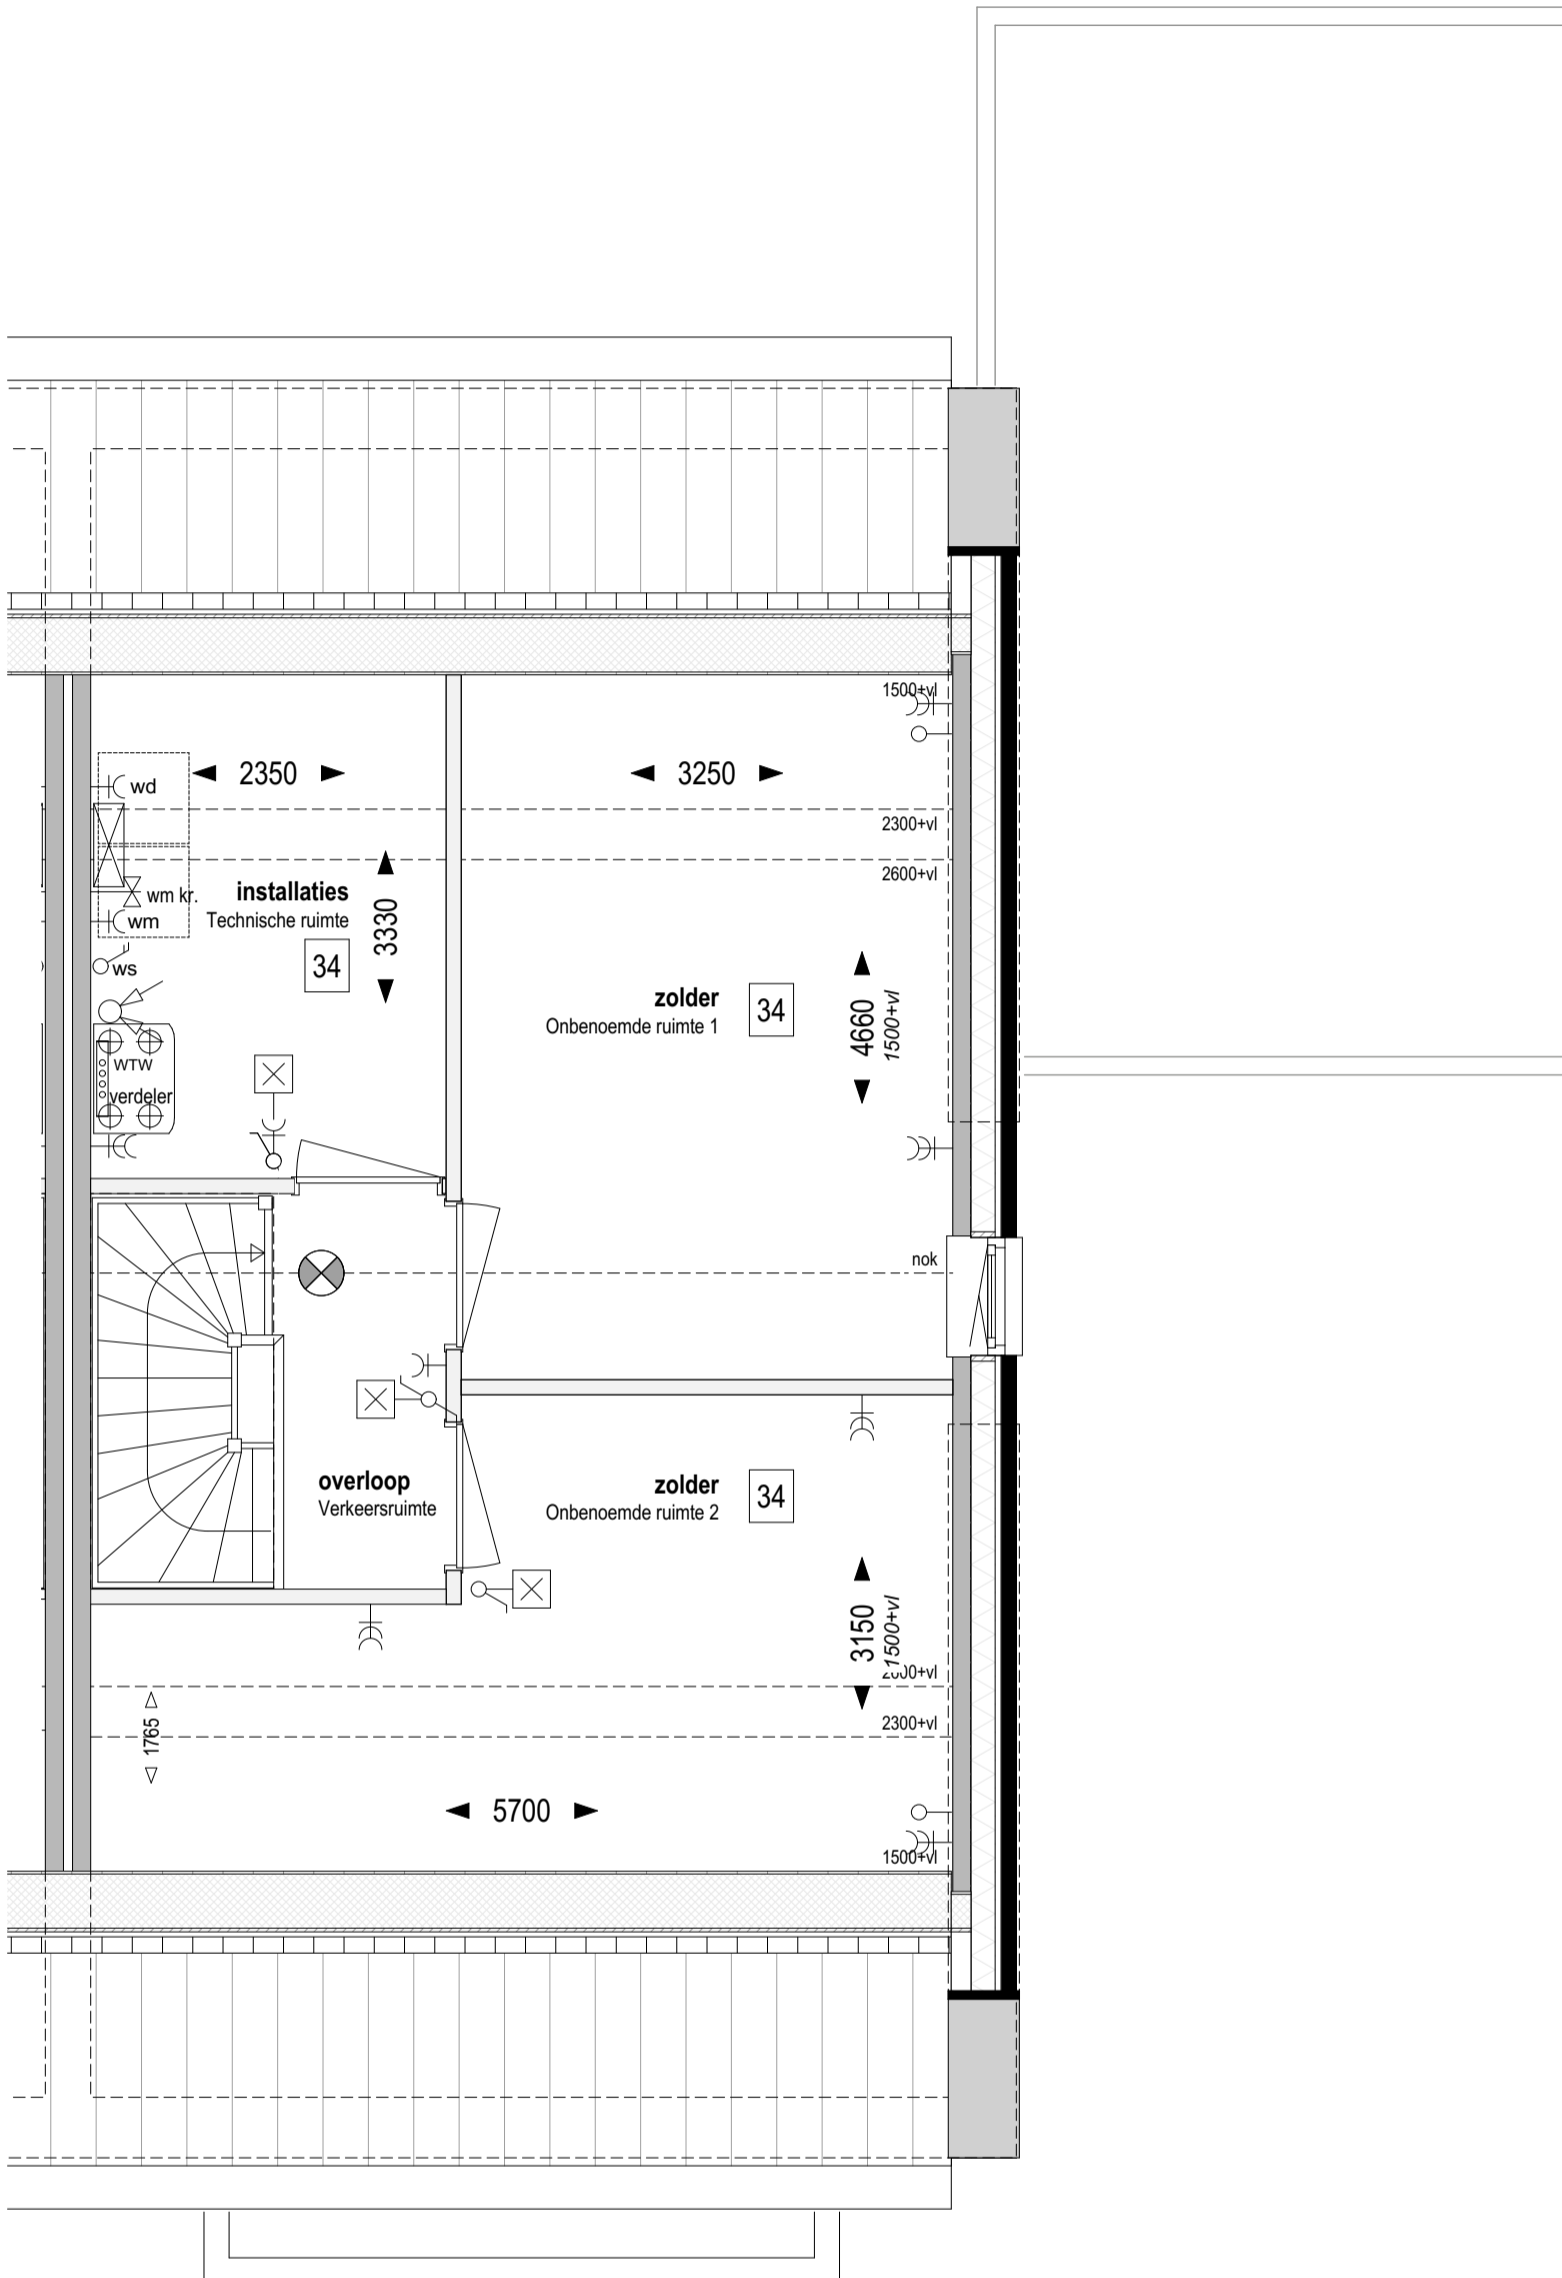

Bouwnr. 311
 gespiegeld: Bouwnr. 312

Type H
 Tweekapper, 6000x11100

Zolder Peil=0 (1:50)


34 Indeling zolder;
 technische ruimte + 2 onbenoemde ruimtes

weusten liedenbaum
 architecten

Utrechtseweg 167
 6812 AC Arnhem
 026 443 6972
 info@weustenliedenbaum.nl
 www.weustenliedenbaum.nl

Project "Hoog Dalem" Deelgebied B6 - Gorinchem
 Onderdeel zolder - indeling, installatieruimte + 2 onbenoemde ruimtes
 Datum 02-12-2019
 Wijziging A 24-09-2020
 Wijziging B 23-10-2020
 Wijziging D
 Wijziging C
 Wijziging E

Project nummer 18-2030
 Status
 Schaal 1:50
 Tekening nummer VK - 507j

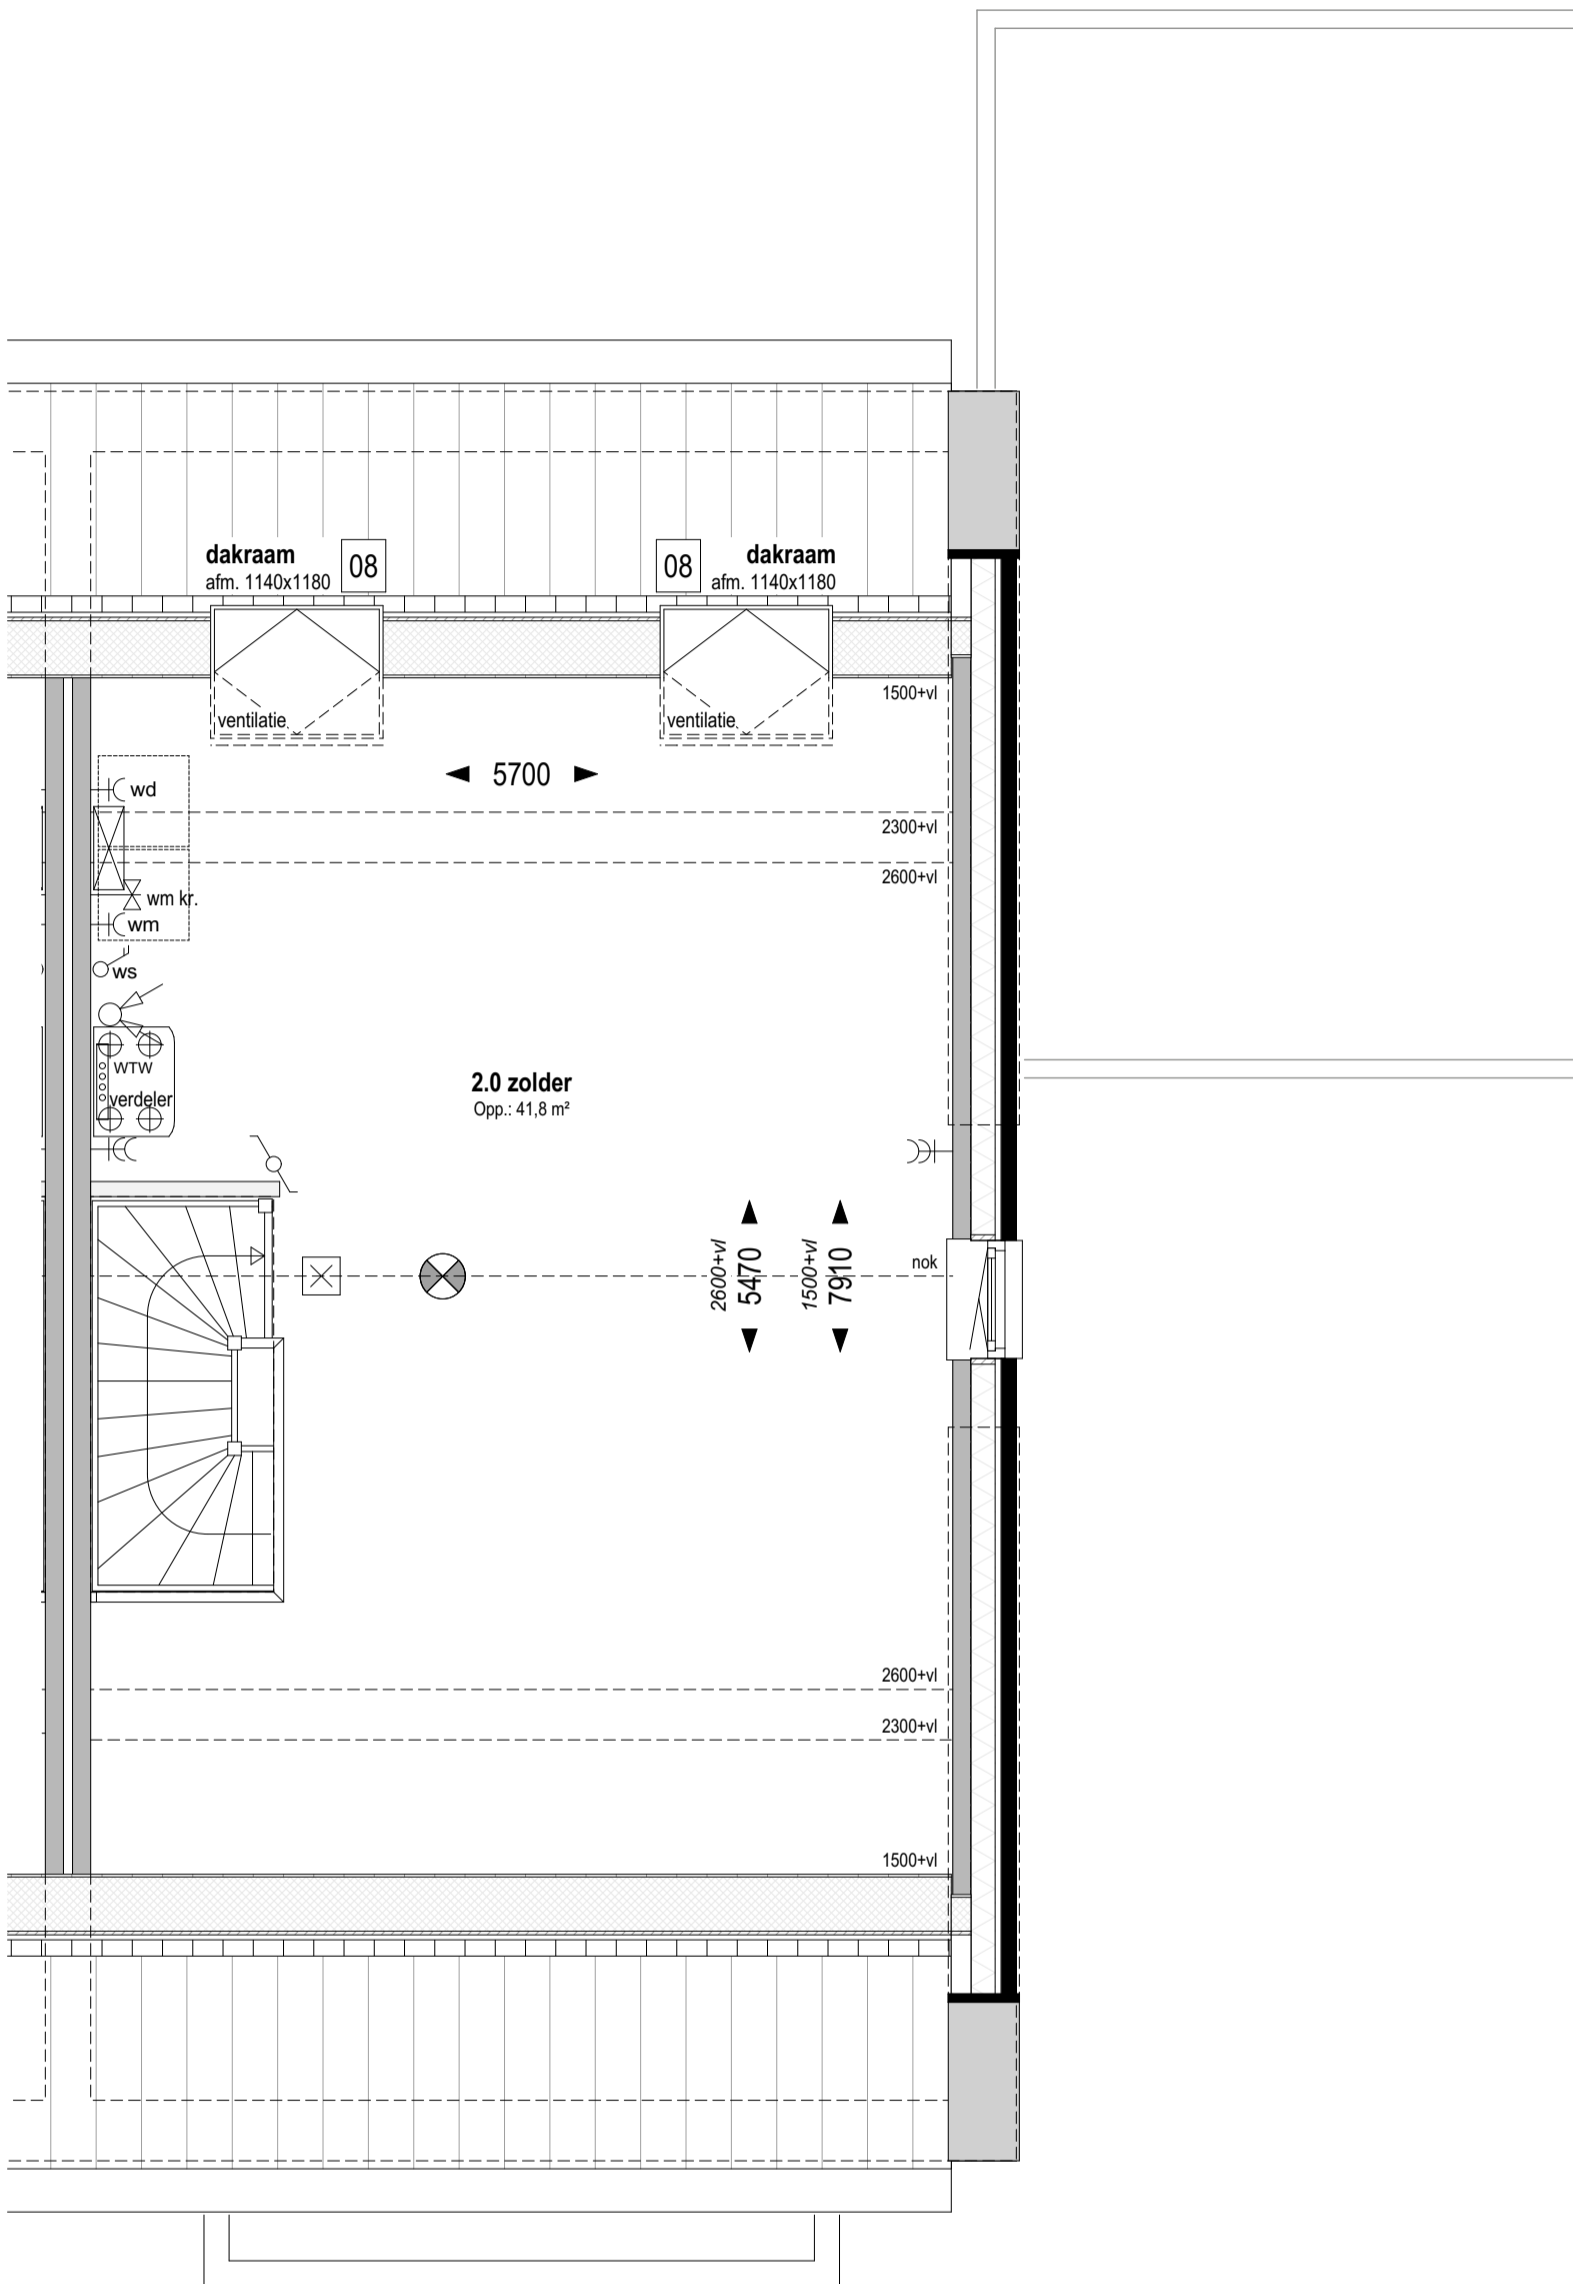

Bouwnr. 311
 gespiegeld: Bouwnr. 312

Type H
 Tweekapper, 6000x11100

Zolder Peil=0 (1:50)

weusten liedenbaum
 architecten

Project
"Hoog Dalem" Deelgebied B6 - Gorinchem

Project nummer

18-2030

Onderdeel

zolder - dakramen

Status

Utrechtseweg 167
 6812 AC Arnhem

Datum

02-12-2019

Wijziging A

24-09-2020

026 443 6972
 info@weustenliedenbaum.nl
 www.weustenliedenbaum.nl

Wijziging B

23-10-2020

Wijziging C

Schaal

1:50

Wijziging D


Wijziging E

Tekening nummer

VK - 507k

08

Dakvenster btx ca. 1140x1180mm

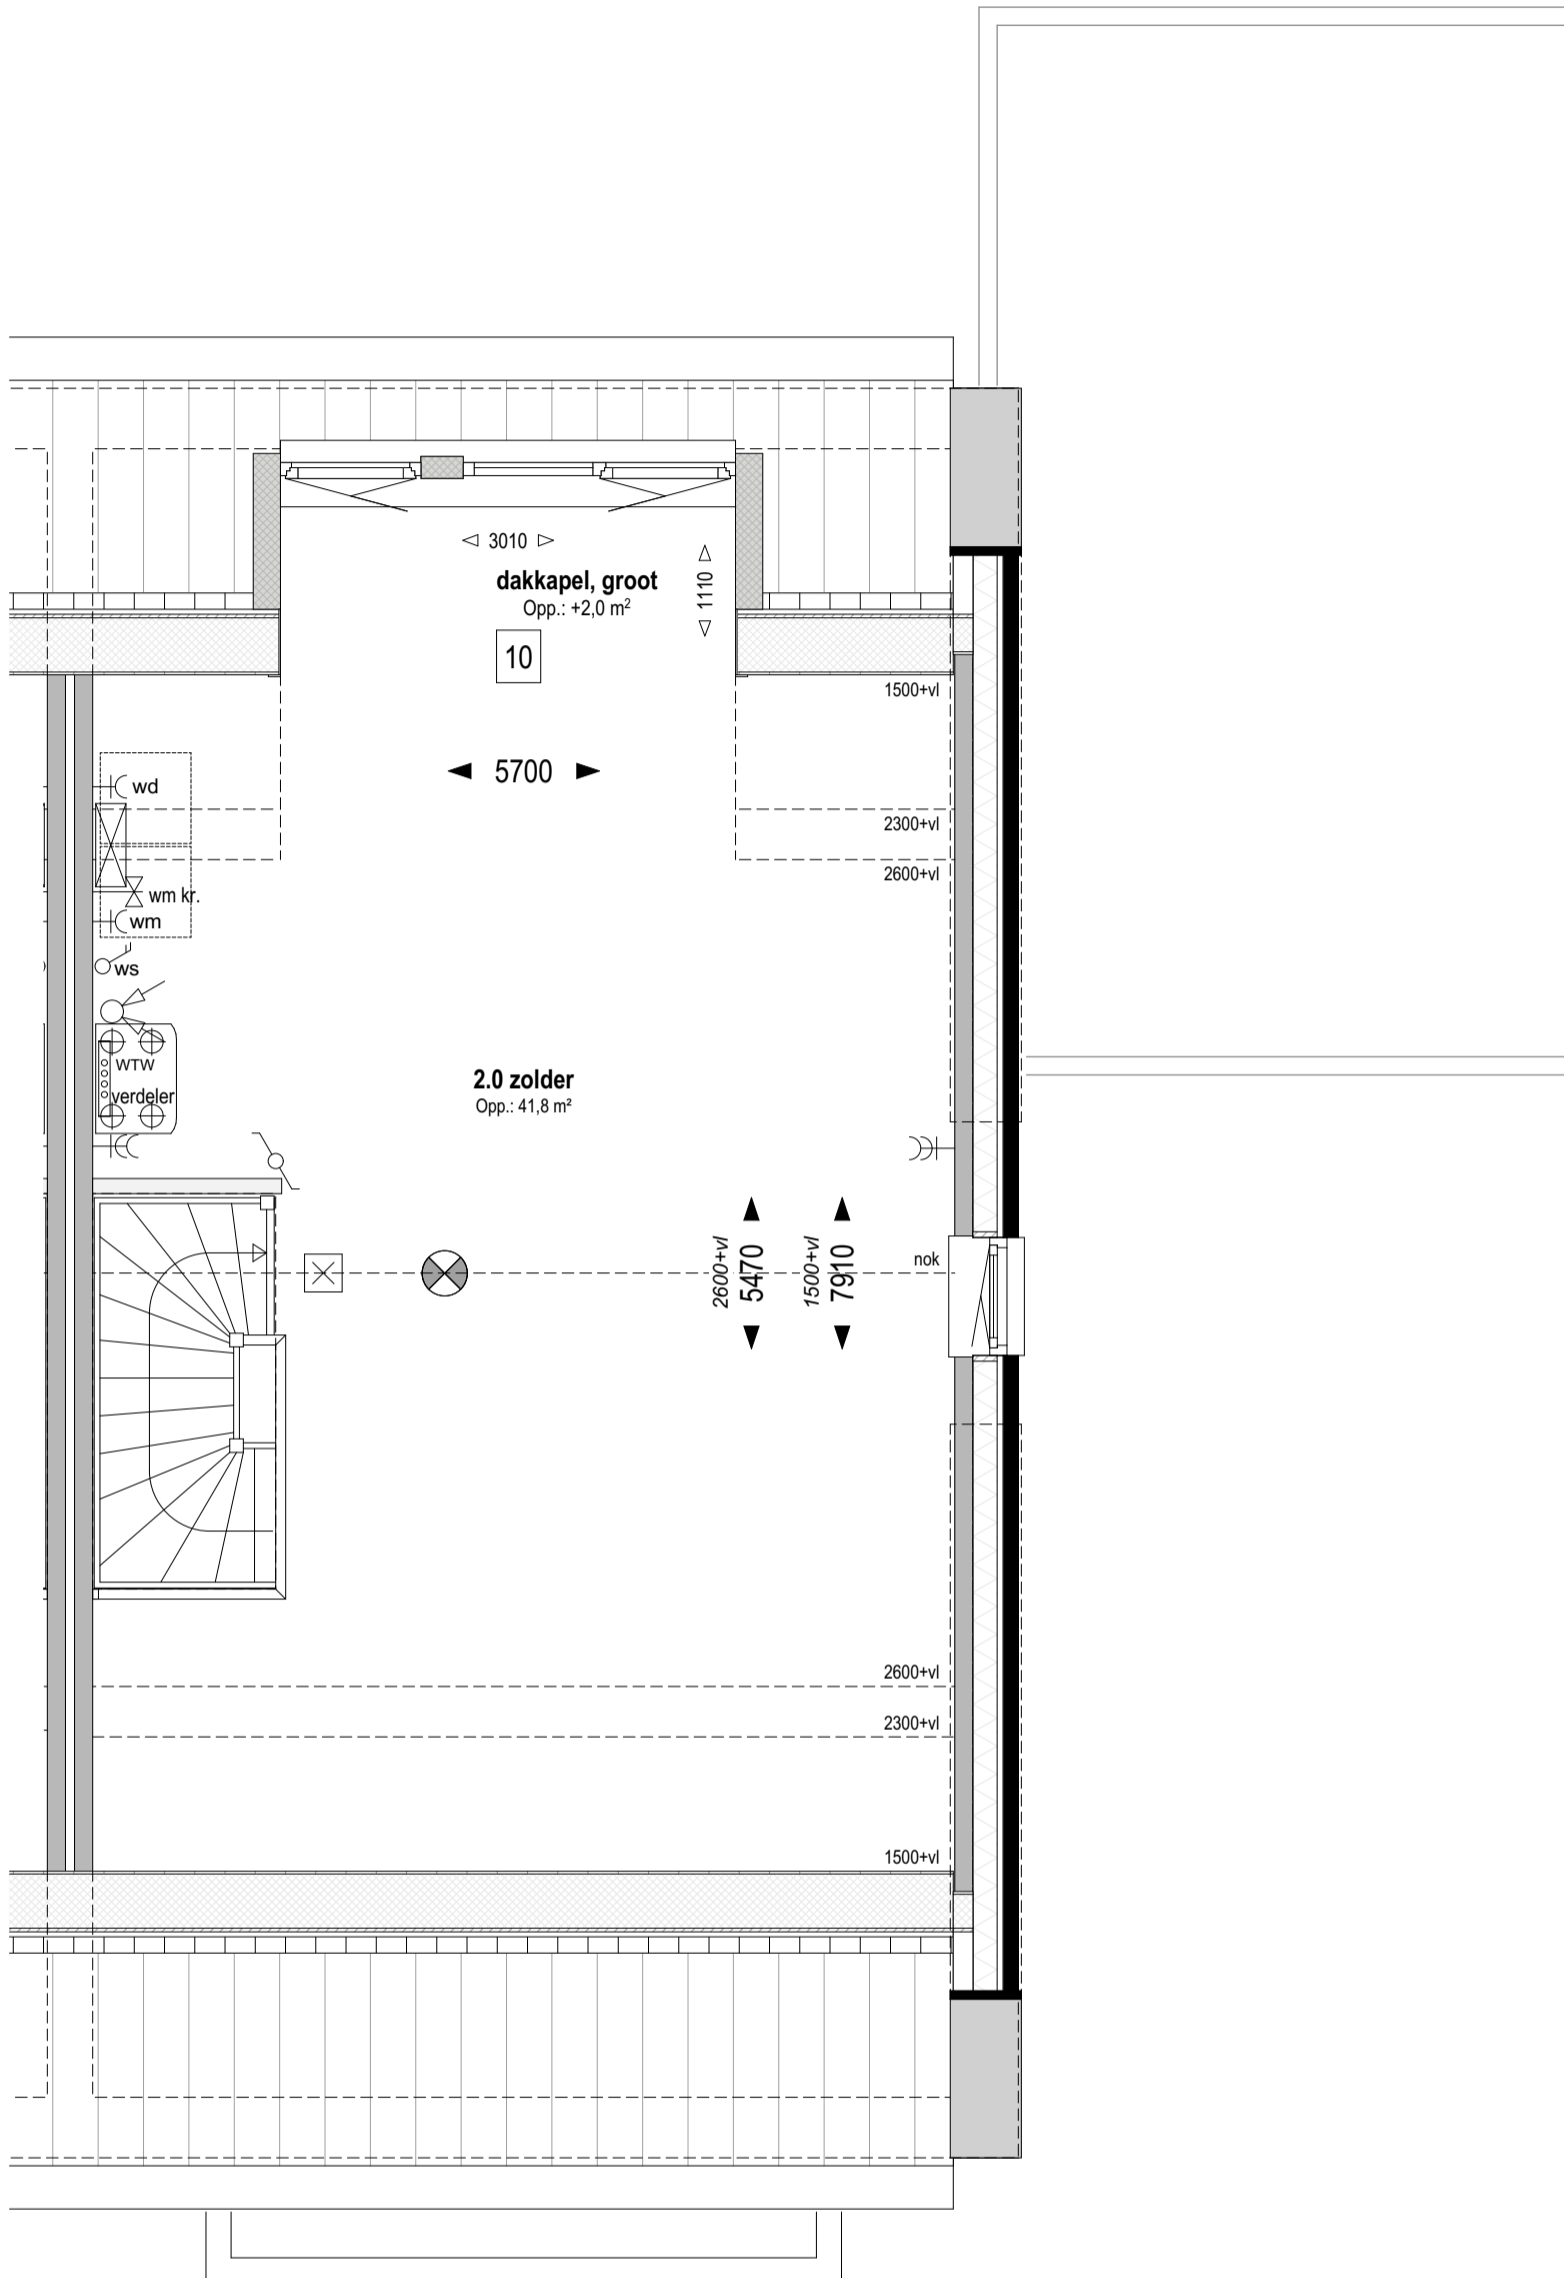

Bouwnr. 311
 gespiegeld: Bouwnr. 312

Type H
 Tweekapper, 6000x11100

Zolder Peil=0 (1:50)

10 Dakkapel in achtergevel (groot)
 groot dakkapel, afhankelijk van gekozen indeling 2+1 of 3-delig

weusten liedenbaum
 architecten

Utrechtseweg 167
 6812 AC Arnhem

 026 443 6972
 info@weustenliedenbaum.nl
 www.weustenliedenbaum.nl

Project
"Hoog Dalem" Deelgebied B6 - Gorinchem

Onderdeel
 zolder - dakkapel

Datum	02-12-2019	Wijziging A	24-09-2020
Wijziging B	23-10-2020	Wijziging C	
Wijziging D		Wijziging E	

Project nummer

18-2030


Status

Schaal

1:50

Tekening nummer

VK - 507I

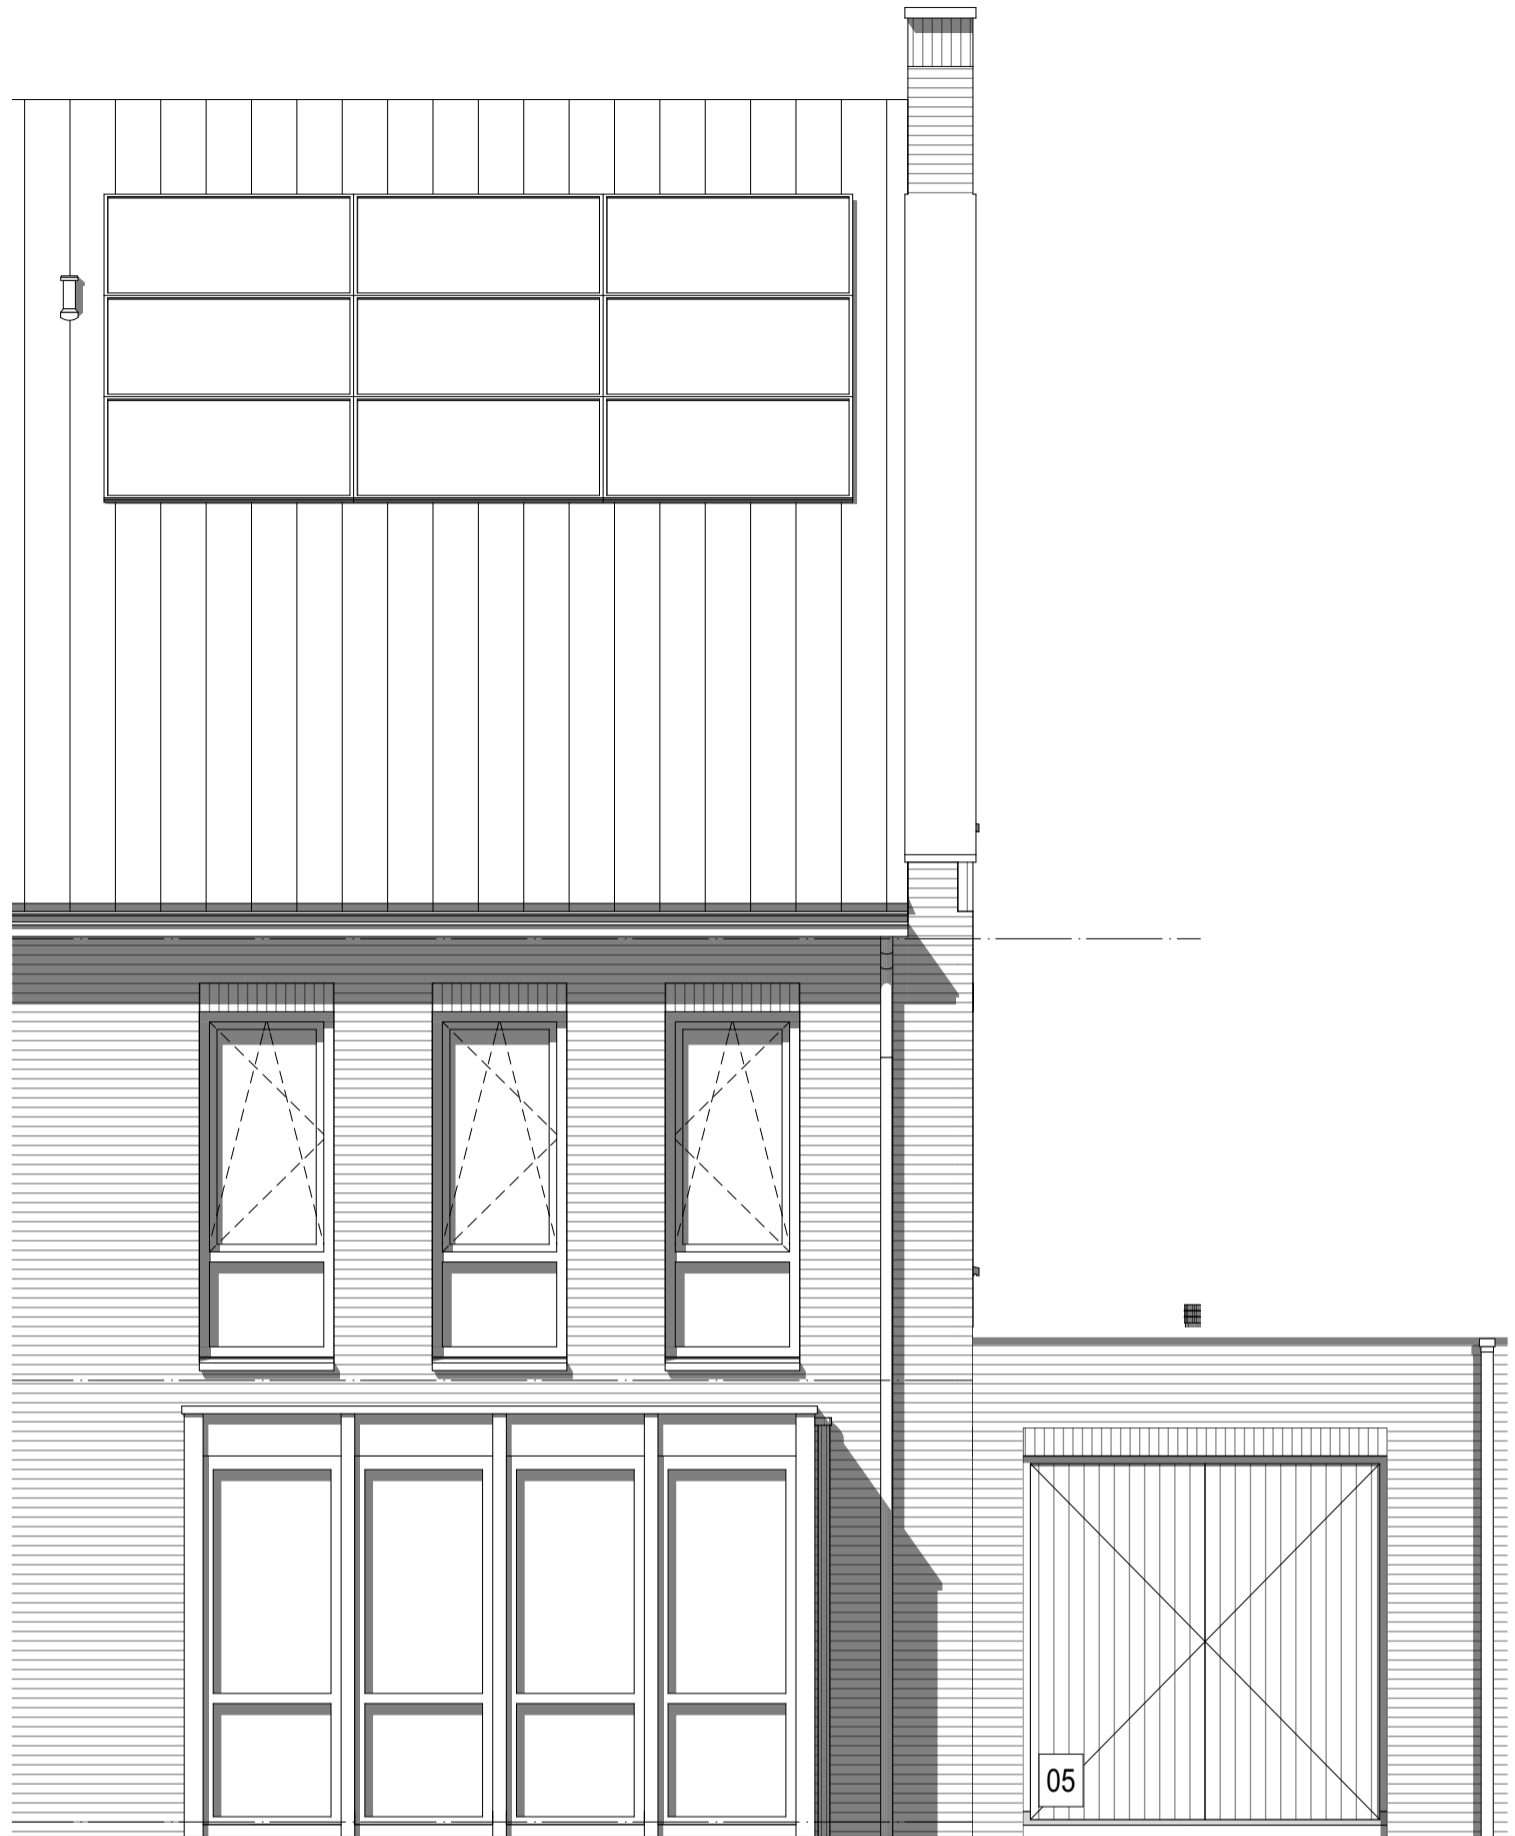

Bouwnr. 311

gespiegeld: Bouwnr. 312

Type H

Tweekapper, 6000x11100

Voorgevel (1:50)

05 Dubbele deur i.p.v. sectionaaldeur garage

weusten liedenbaum
architecten

Utrechtseweg 167
6812 AC Arnhem

026 443 6972
info@weustenliedenbaum.nl
www.weustenliedenbaum.nl

Project
"Hoog Dalem" Deelgebied B6 - Gorinchem

Onderdeel

voorgevel - garagedeur

Datum
02-12-2019

Wijziging B
23-10-2020

Wijziging D

Wijziging A
24-09-2020

Wijziging C

Wijziging E

Project nummer

18-2030

Status

Schaal


1:50

Tekening nummer

VK - 507m

Bouwnr. 311
gespiegeld: Bouwnr. 312
Zijgevel (1:50)

Type H
Tweekapper, 6000x11100

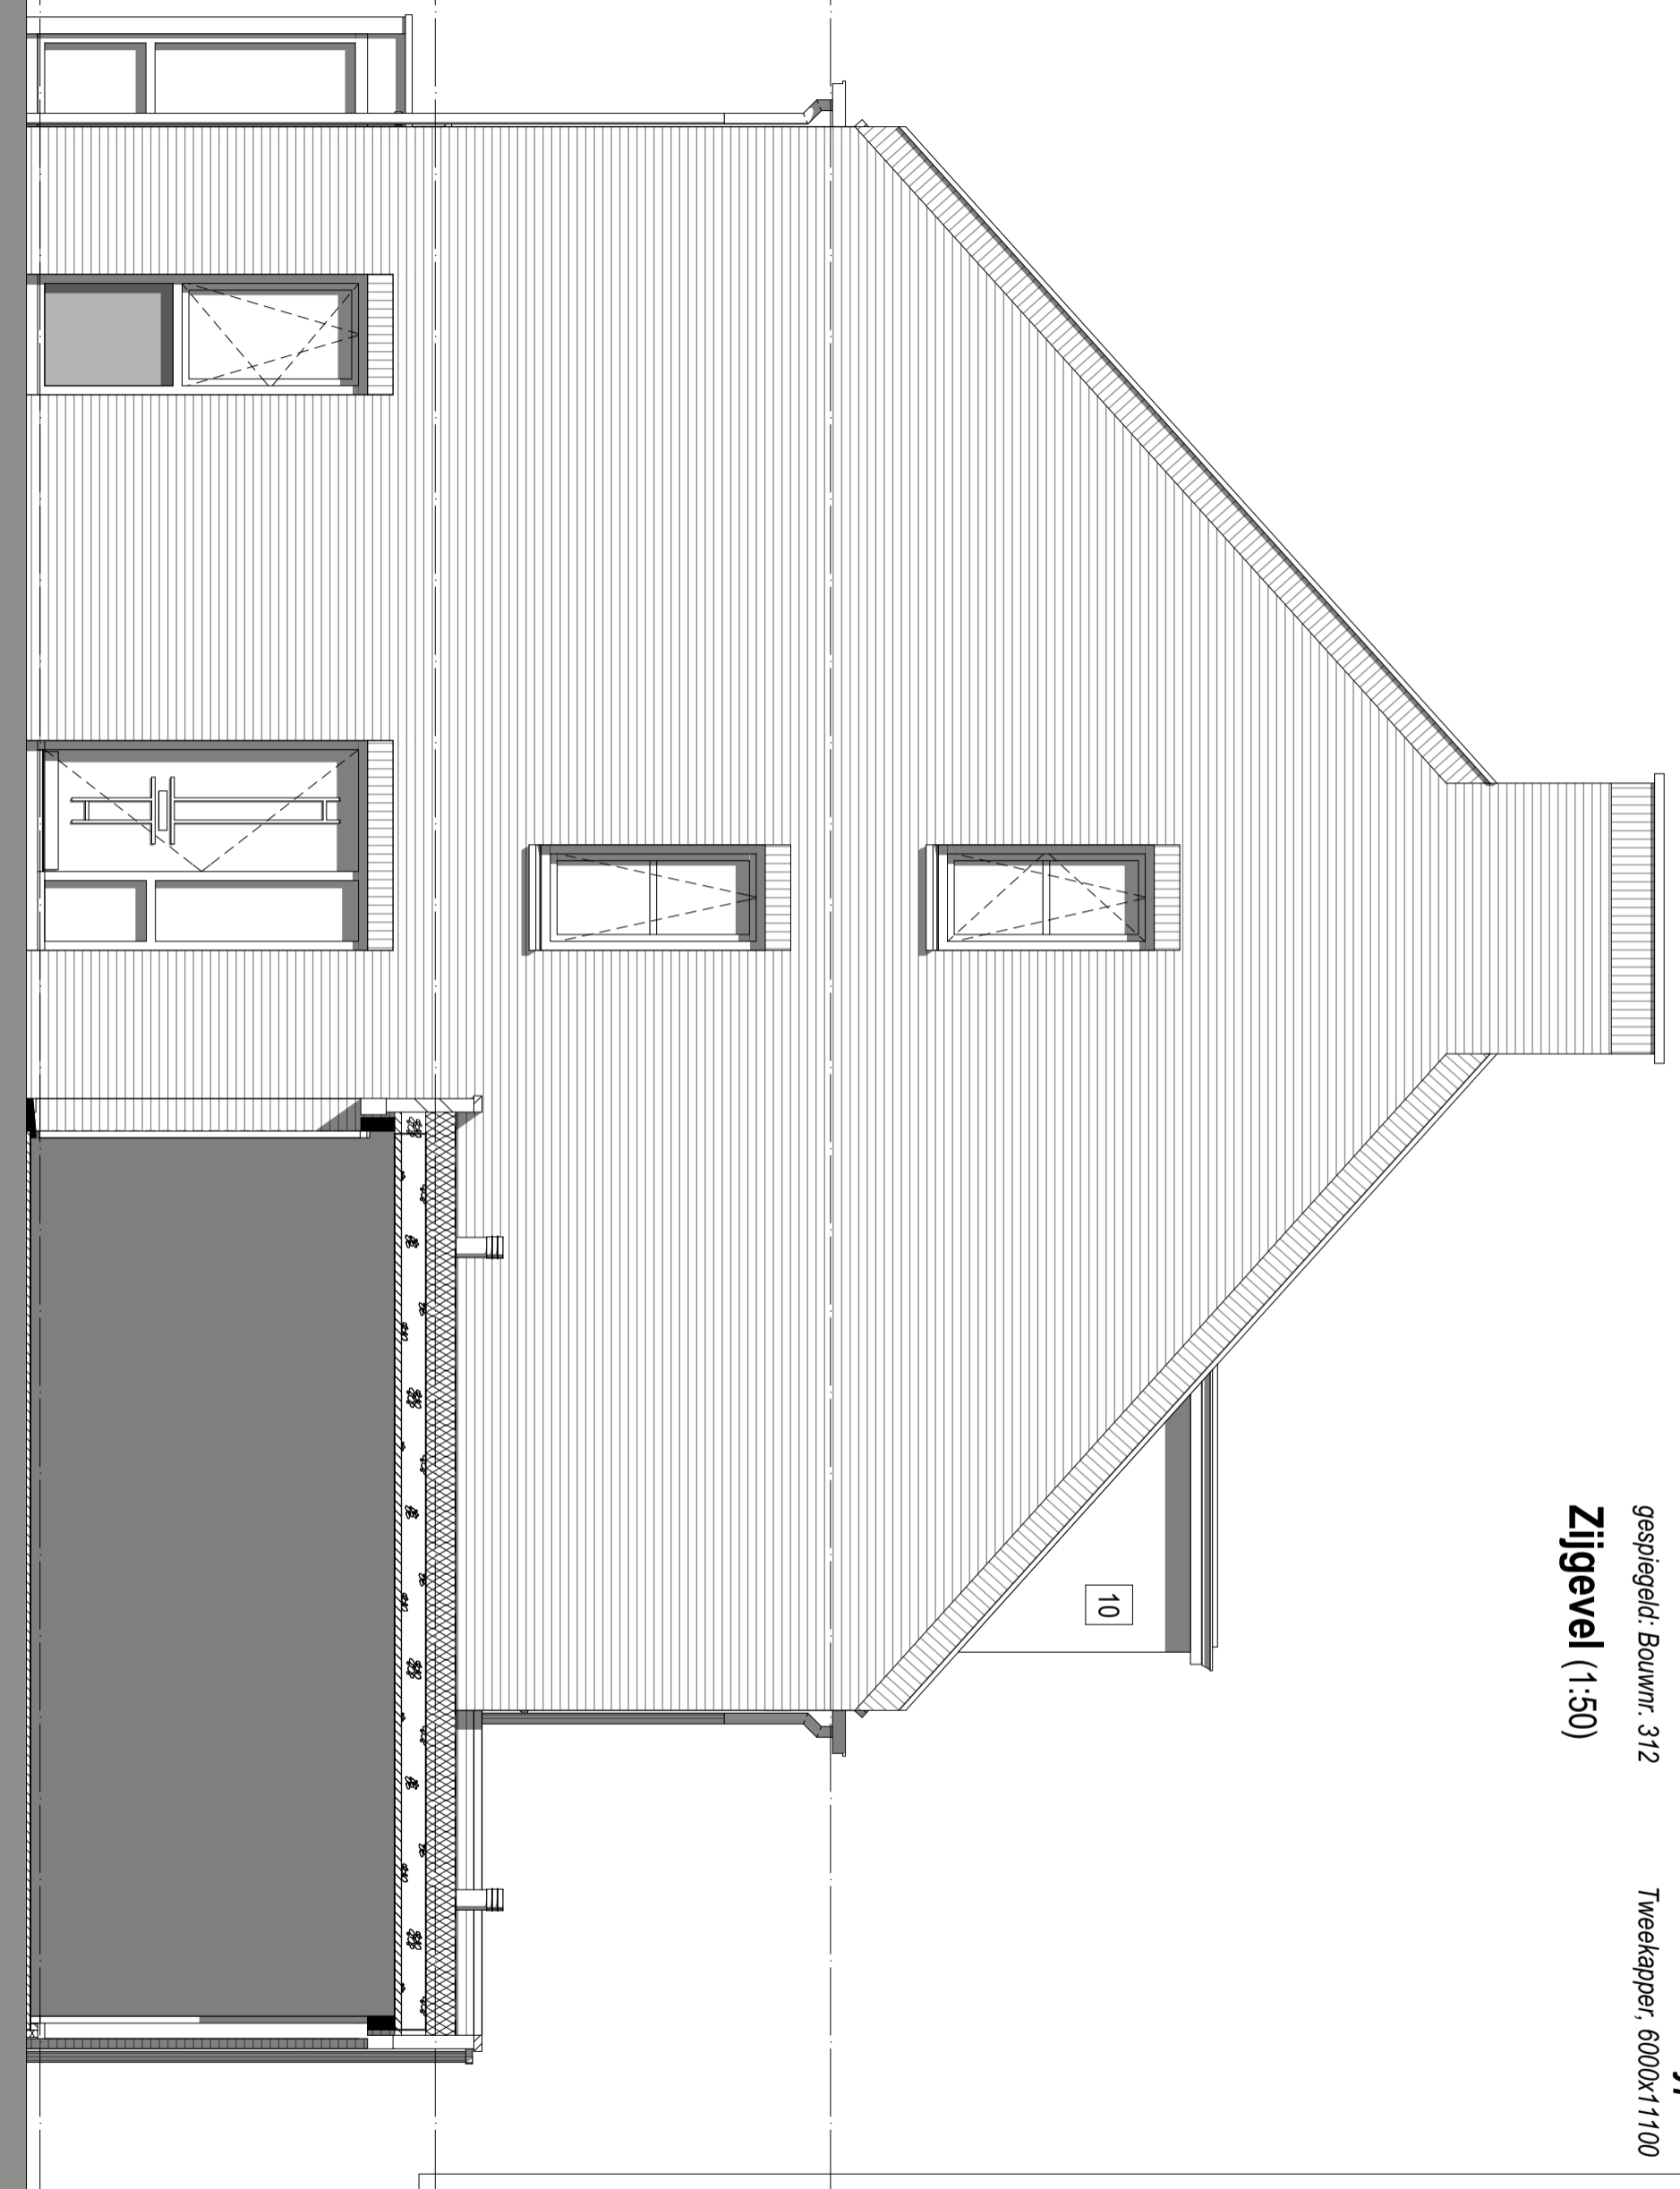

02 01

10

- 01 Uitbreiding 1200mm aan achterzijde woning
- 02 Uitbreiding 2500mm aan achterzijde woning
- 10 Dakkapel in achtergevel (groot)
groot dakkapel, afhankelijk van gekozen indeling 2+1 of 3-delig

weusten liedenbaum
architecten

Utrechtseweg 167
6812 AC Arnhem

026 443 6972
info@weustenliedenbaum.nl
www.weustenliedenbaum.nl

Project **"Hoog Dalem" Deelgebied B6 - Gorinchem**

Onderdeel	zijgevel - uitbouwen, dakkapel	
Datum	02-12-2019	24-09-2020
Wijziging B	23-10-2020	
Wijziging D		
Wijziging A		
Wijziging C		
Wijziging E		

Project nummer
18-2030
Status
Schaal
1:50
Tekening nummer
VK - 507n



01 02

Bouwnr. 311
gespiegeld: Bouwnr. 312

Type H
Tweekapper, 6000x11100

Achtergevel (1:50)

- 01** Uitbreiding 1200mm aan achterzijde woning
- 02** Uitbreiding 2500mm aan achterzijde woning
- 04** Schuifpui in achtergevel ipv basis
- 08** Dakvenster bxx ca. 1140x1180mm
- 13** Pui met enkele tuindeur + zijlicht in achtergevel ipv basis pui

weusten liedenbaum
 architecten

Utrechtseweg 167
 6812 AC Arnhem

026 443 6972
 info@weustenliedenbaum.nl
 www.weustenliedenbaum.nl

Project
"Hoog Dalem" Deelgebied B6 - Gorinchem

Onderdeel
 achtergevel - uitbouw, schuifpui, deurkozijn, dakramen

Datum
 02-12-2019 Wijziging A 24-09-2020

Wijziging B 23-10-2020 Wijziging C

Wijziging D Wijziging E

Project nummer

18-2030

Status

Schaal

1:50

Tekening nummer

VK - 507o



01 02

Bouwnr. 311
gespiegeld: Bouwnr. 312

Type H
Tweekapper, 6000x11100

Achtergevel (1:50)

- 01 Uitbreiding 1200mm aan achterzijde woning
- 02 Uitbreiding 2500mm aan achterzijde woning
- 10 Dakkapel in achtergevel (groot)
groot dakkapel, afhankelijk van gekozen indeling 2+1 of 3-delig
- 13 Pui met enkele tuindeur + zijlicht in achtergevel
 ipv basis pui
- 18 Pui met dubbele tuindeuren in achtergevel ipv basis pui

weusten liedenbaum
 architecten

Utrechtseweg 167
 6812 AC Arnhem

026 443 6972
 info@weustenliedenbaum.nl
 www.weustenliedenbaum.nl

Project
"Hoog Dalem" Deelgebied B6 - Gorinchem

Onderdeel
achtergevel - uitbouw, dubbele deuren, deurkozijn, dakkapel

Datum
 02-12-2019 Wijziging A 24-09-2020

Wijziging B 23-10-2020 Wijziging C

Wijziging D Wijziging E

Project nummer

18-2030

Status

Schaal

1:50

Tekening nummer

VK - 507p