


Overige optie mogelijkheden:

in plaats van een pui met schuifdeur (optie 04) kan men ook kiezen voor een pui met dubbele tuindeuren (optie 18)

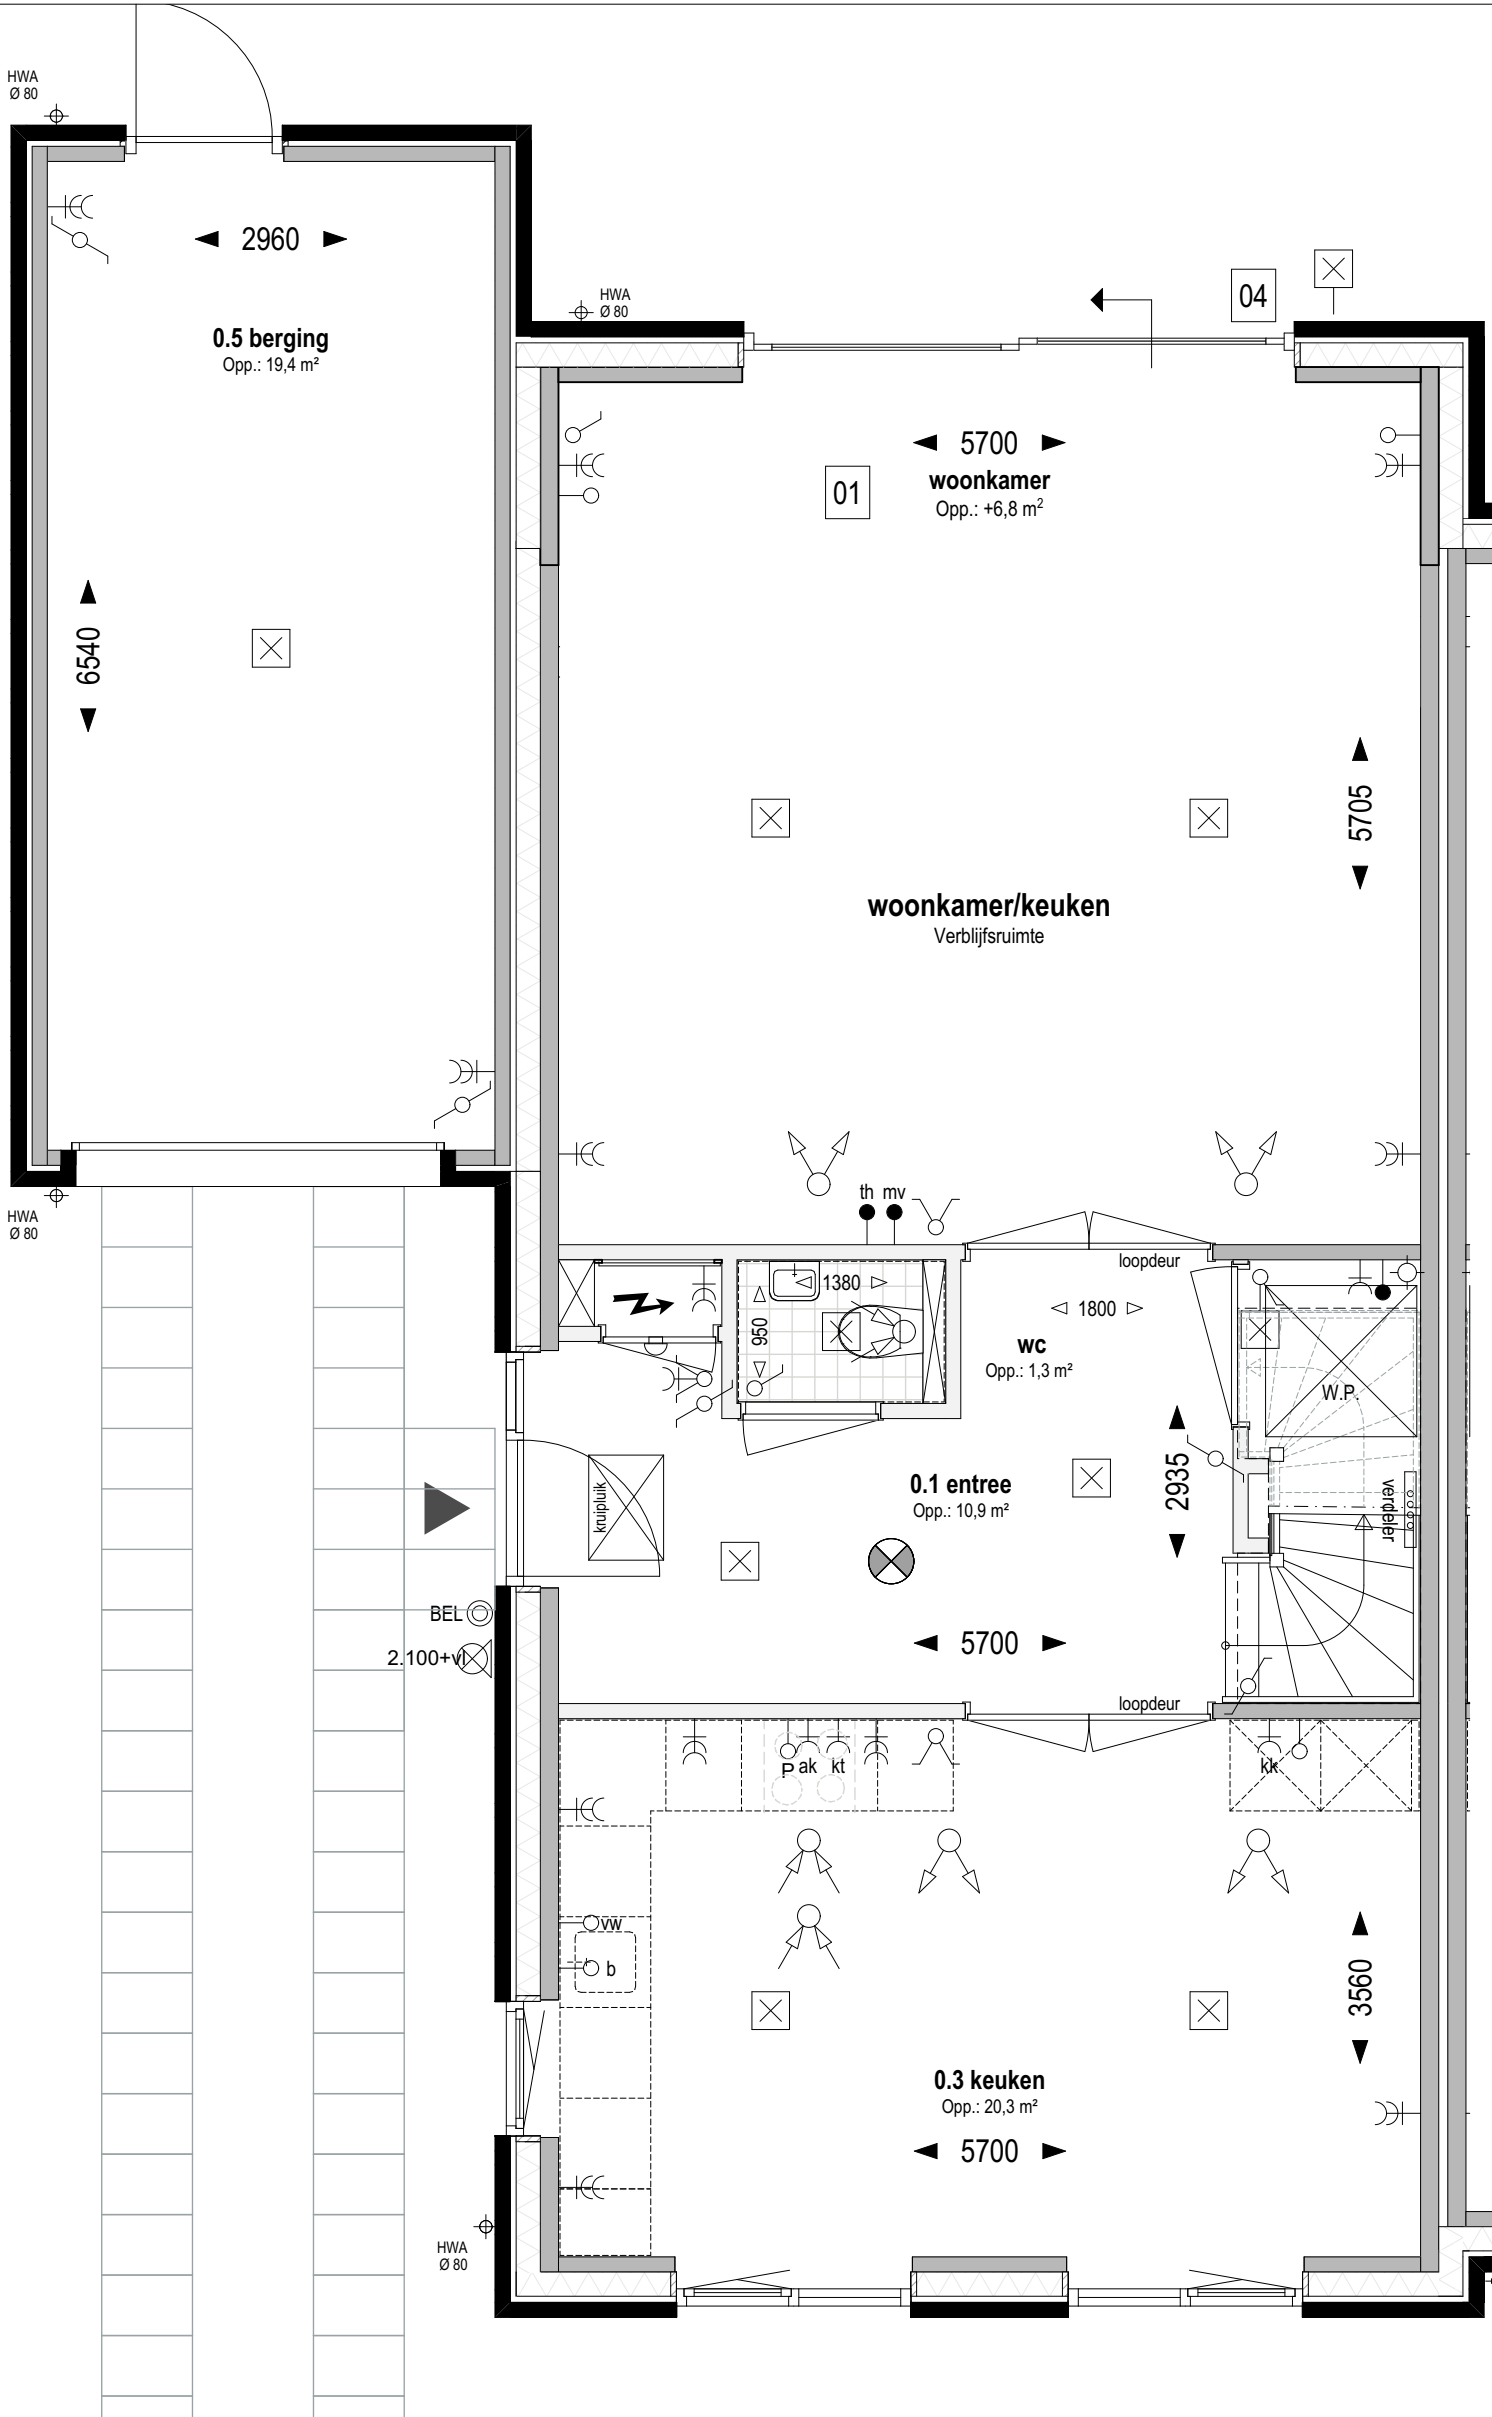

Bouwnr. 319

gespiegeld: Bouwnr.

Type H

Tweekapper, 6000x11400

Begane grond Peil=0 (1:50)

- 01 Uitbreiding 1200mm aan achterzijde woning
- 04 Schuifpui in achtergevel ipv basis

weusten liedenbaum
architecten

Utrechtseweg 167
6812 AC Arnhem

026 443 6972
info@weustenliedenbaum.nl
www.weustenliedenbaum.nl

Project
"Hoog Dalem" Deelgebied B6 - Gorinchem

Onderdeel

begane grond - uitbreiding 1200mm

Datum	02-12-2019	Wijziging A	24-09-2020
Wijziging B	23-10-2020	Wijziging C	
Wijziging D		Wijziging E	

Project nummer

18-2030

Status

Schaal


1:50

Tekening nummer

VK - 508a

Overige optie mogelijkheden:

in plaats van een standaard pui met enkele deur kan men ook kiezen voor een pui met schuifdeur (optie 04) of een pui met dubbele tuindeuren (optie 18)

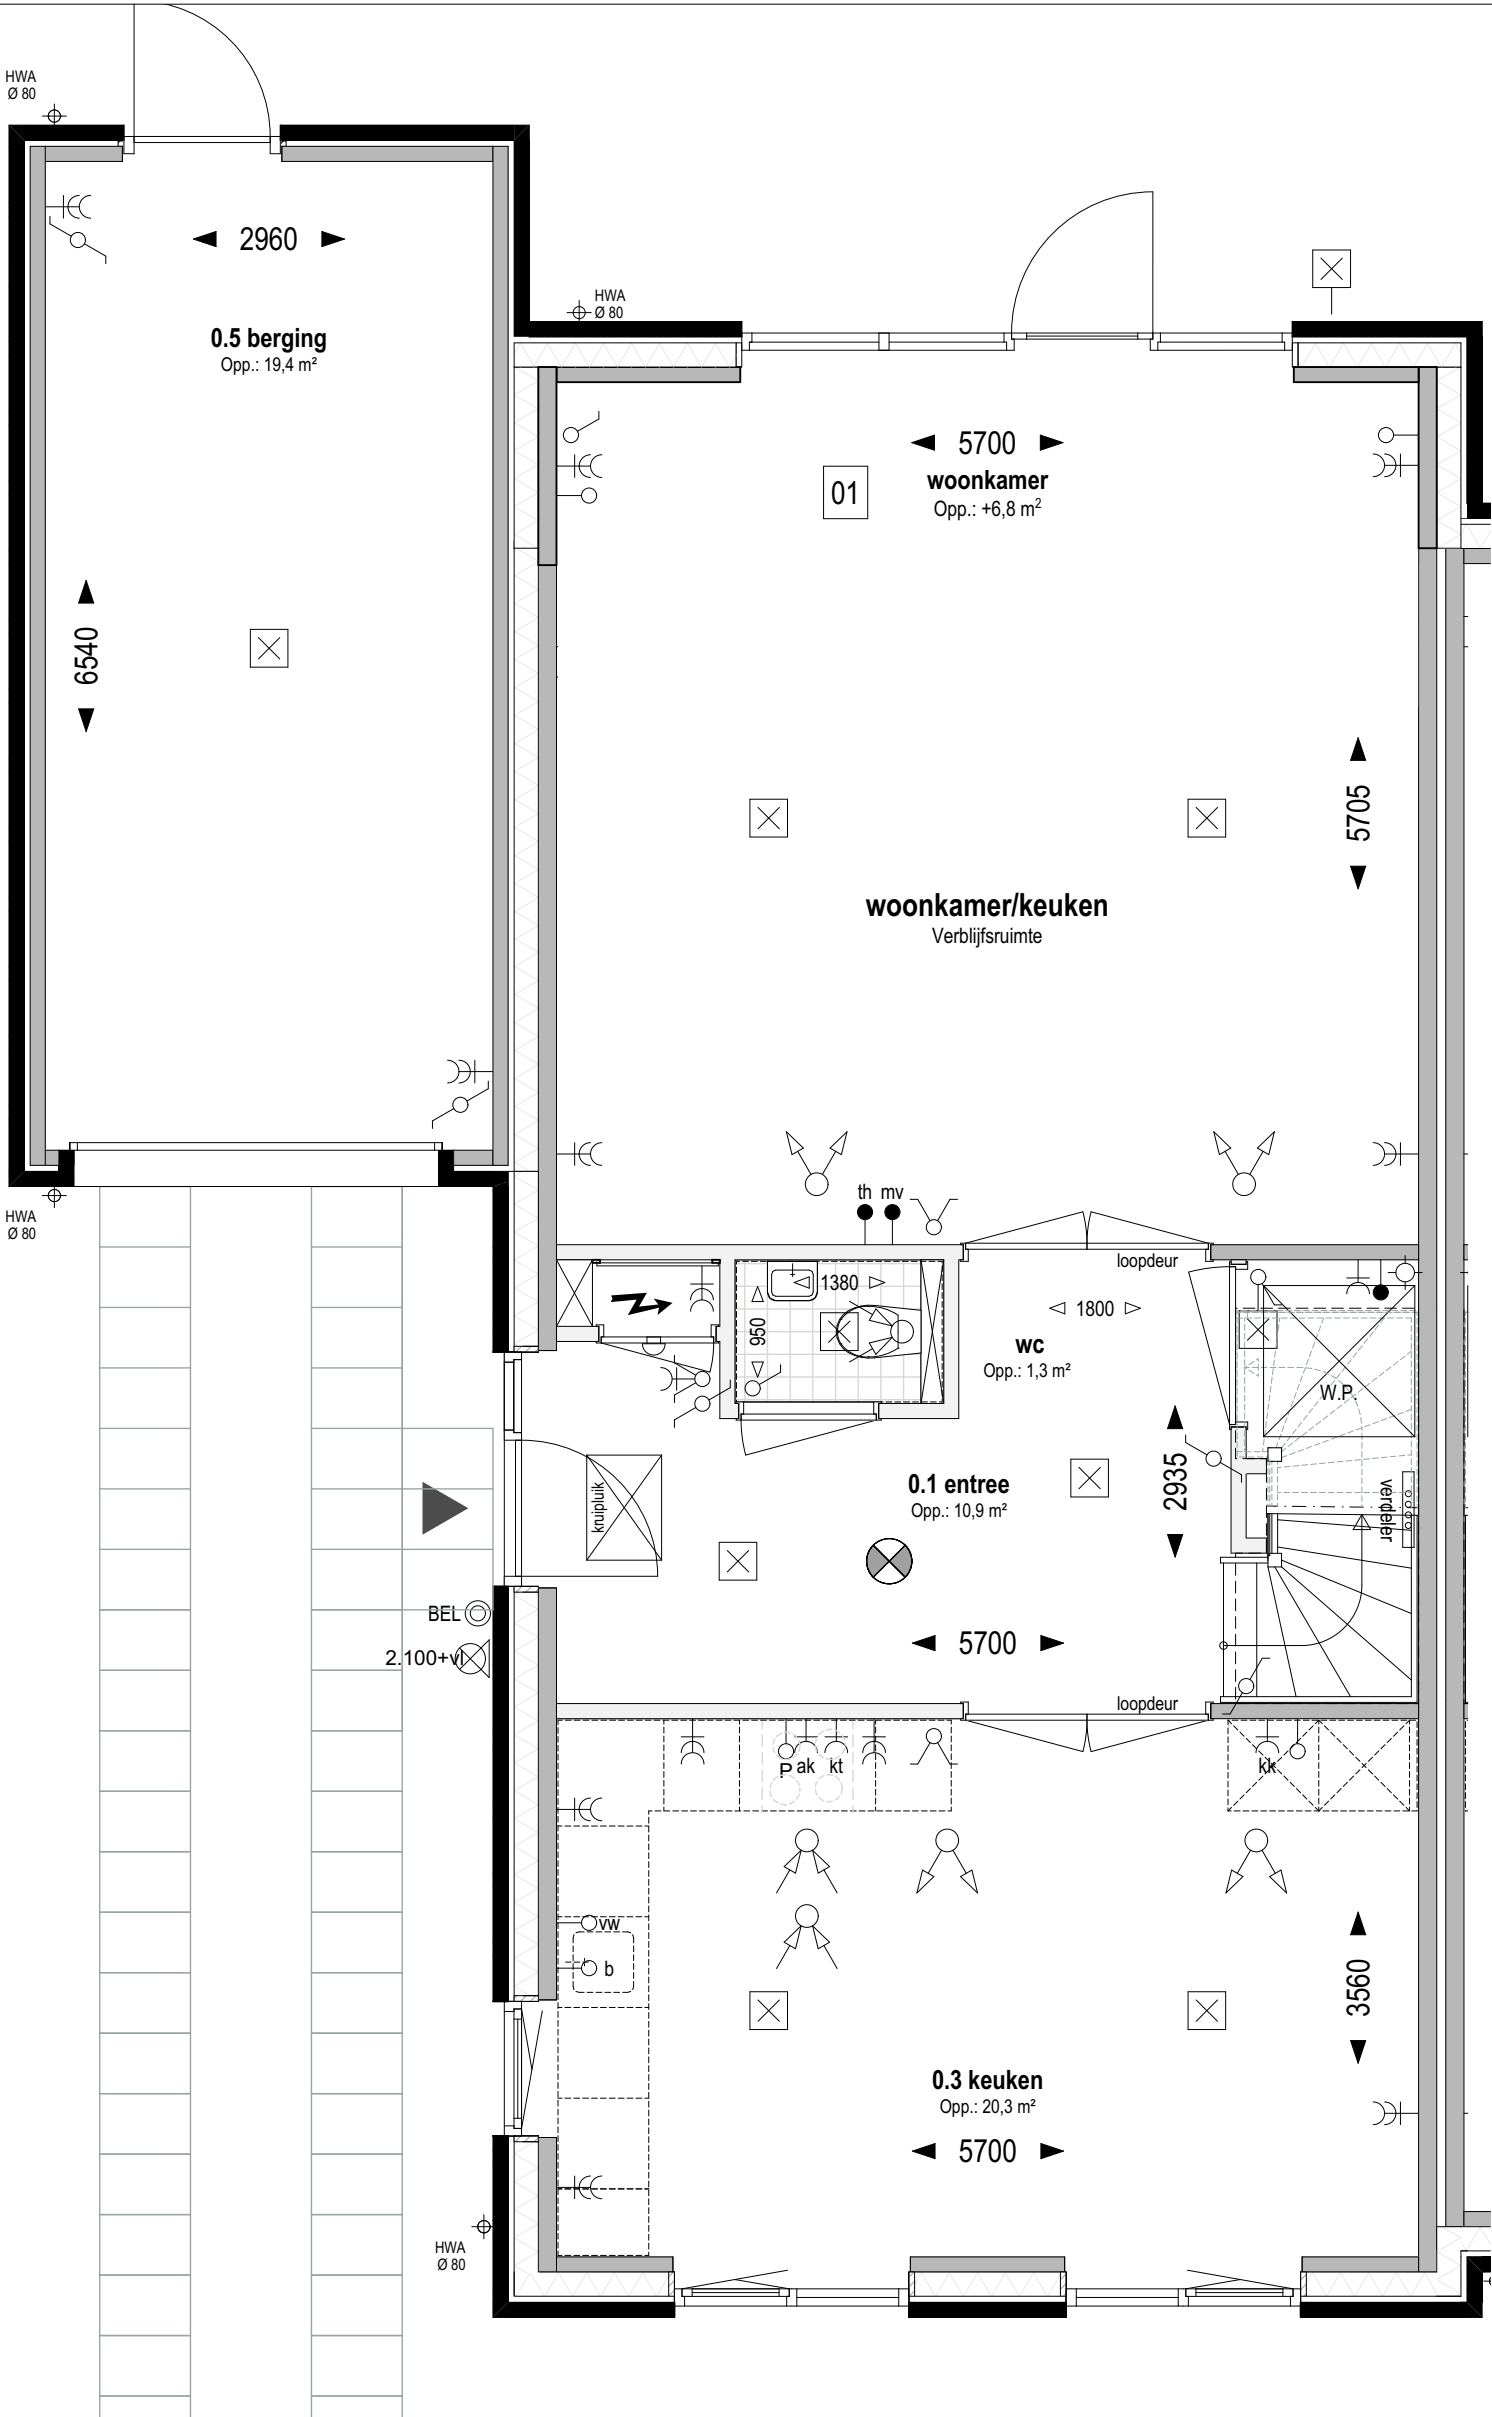

Bouwnr. 319

gespiegeld: Bouwnr.

Type H

Tweekapper, 6000x11100

Begane grond Peil=0 (1:50)

01

Uitbreiding 1200mm aan achterzijde woning

weusten liedenbaum
architecten

Utrechtseweg 167
6812 AC Arnhem

026 443 6972
info@weustenliedenbaum.nl
www.weustenliedenbaum.nl

Project
"Hoog Dalem" Deelgebied B6 - Gorinchem

Onderdeel

begane grond - uitbreiding 1200mm

Datum
02-12-2019

Wijziging B
23-10-2020

Wijziging D

Wijziging A
24-09-2020

Wijziging C

Wijziging E

Project nummer

18-2030

Status

Schaal


1:50

Tekening nummer

VK - 508aa

Overige optie mogelijkheden:

in plaats van een pui met dubbele tuindeuren (optie 18) kan men ook kiezen voor een pui met schuifdeur (optie 04)

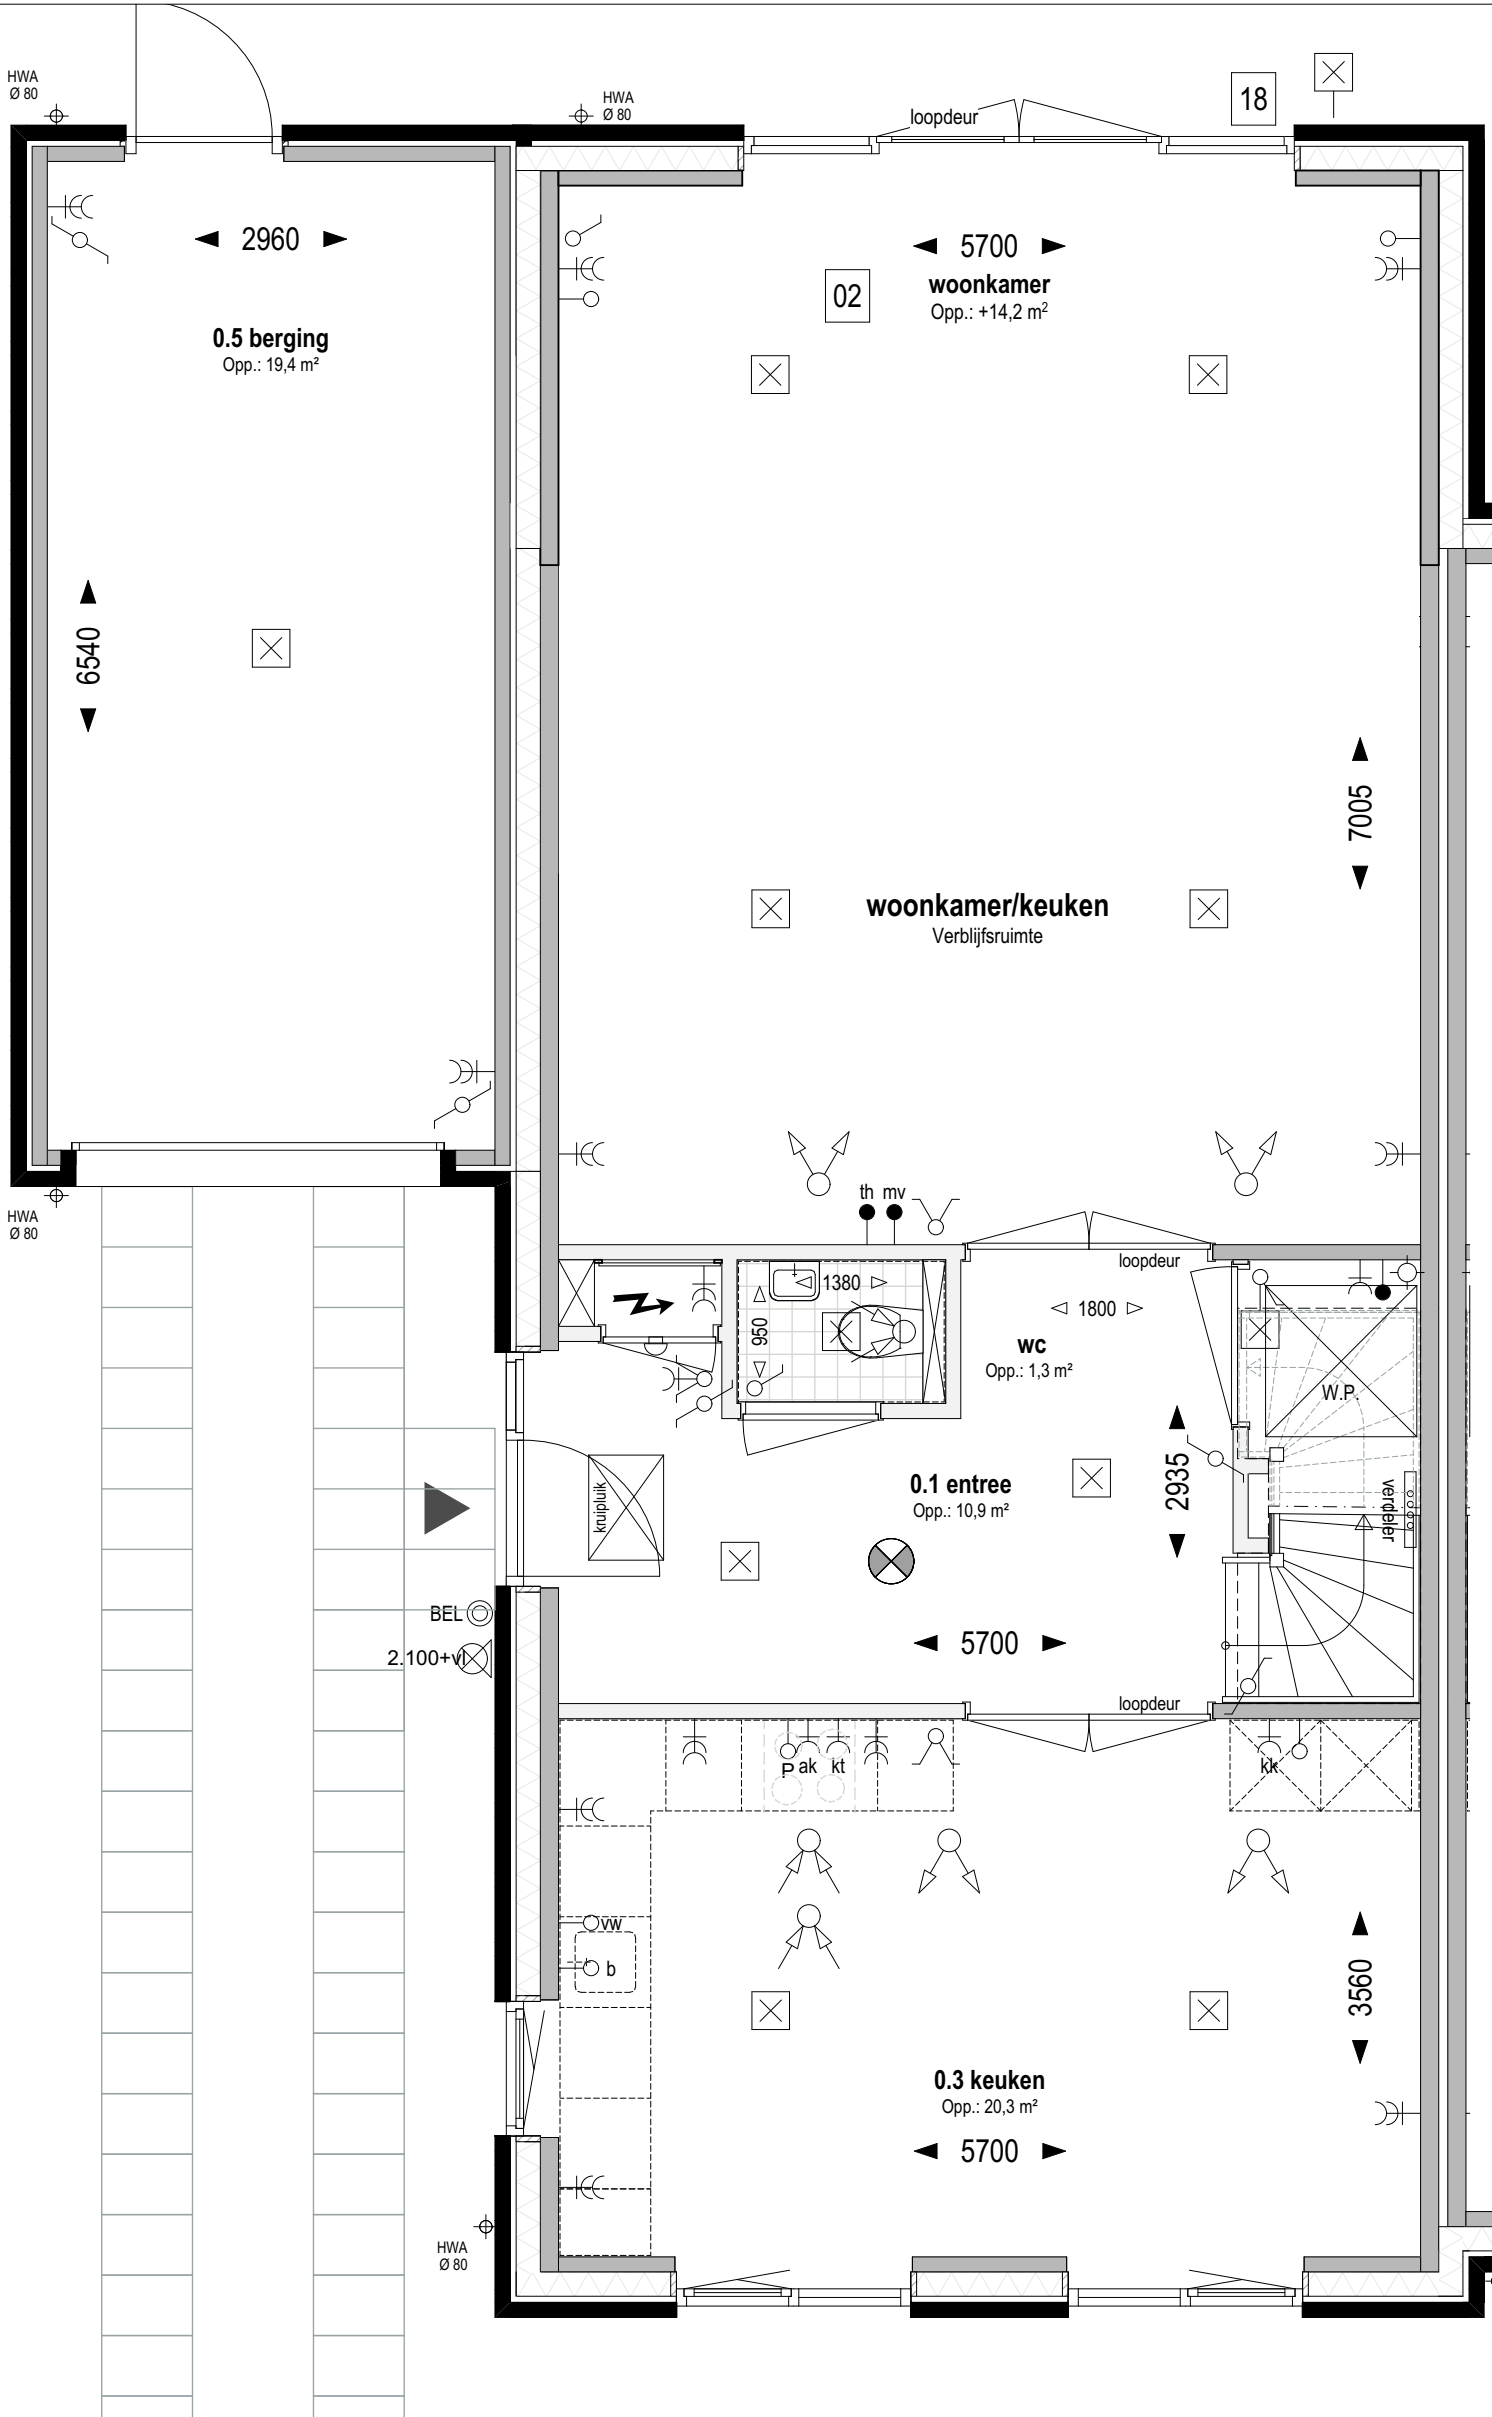

Bouwnr. 319

gespiegeld: Bouwnr.

Type H

Tweekapper, 6000x11400

Begane grond Peil=0 (1:50)

- 02

Uitbreiding 2500mm aan achterzijde woning
- 18

Pui met dubbele tuindeuren in achtergevel ipv basis pui

weusten liedenbaum
architecten

Utrechtseweg 167
6812 AC Arnhem

026 443 6972
info@weustenliedenbaum.nl
www.weustenliedenbaum.nl

Project
"Hoog Dalem" Deelgebied B6 - Gorinchem

Onderdeel
begane grond - uitbreiding 2500mm

Datum	02-12-2019	Wijziging A	24-09-2020
Wijziging B	23-10-2020	Wijziging C	
Wijziging D		Wijziging E	

Project nummer
18-2030


Status

Schaal
1:50

Tekening nummer
VK - 508b

Overige optie mogelijkheden:

in plaats van een standaard pui met enkele deur kan men ook kiezen voor een pui met schuifdeur (optie 04) of een pui met dubbele tuindeuren (optie 18)

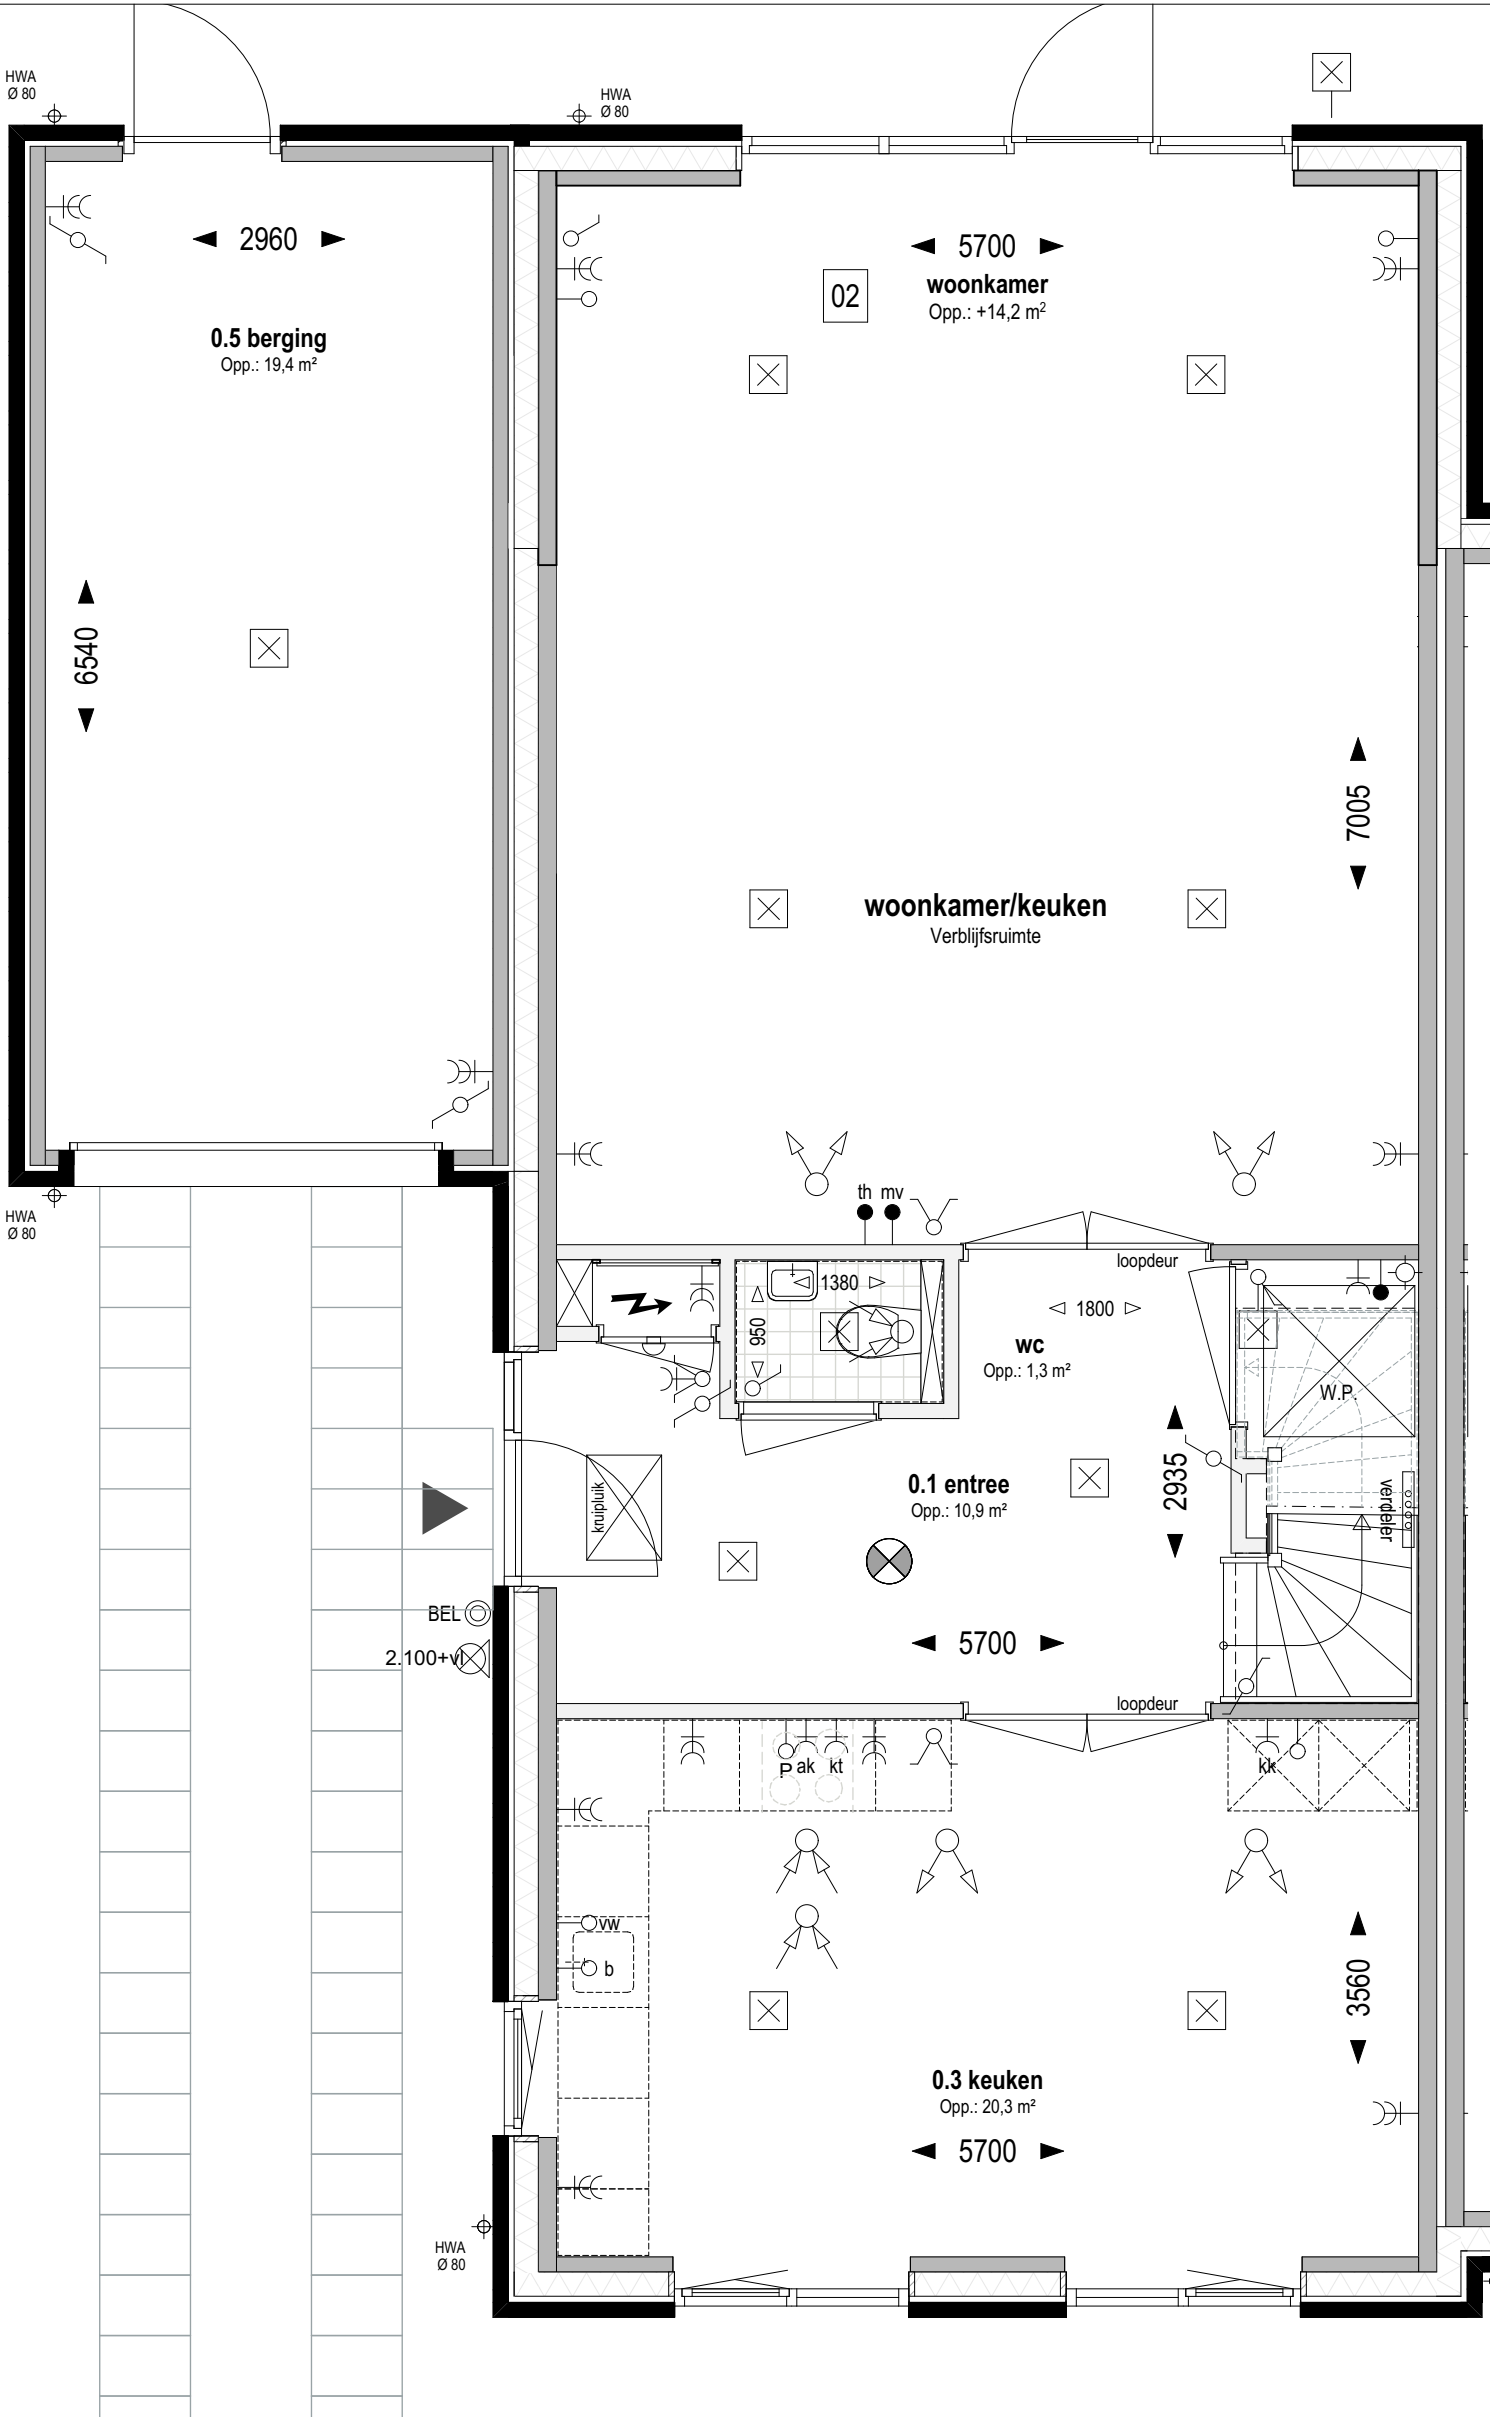

Bouwnr. 319

gespiegeld: Bouwnr.

Type H

Tweekapper, 6000x11100

Begane grond Peil=0 (1:50)

02

Uitbreiding 2500mm aan achterzijde woning

weusten liedenbaum
architecten

Utrechtseweg 167
6812 AC Arnhem

026 443 6972
info@weustenliedenbaum.nl
www.weustenliedenbaum.nl

Project
"Hoog Dalem" Deelgebied B6 - Gorinchem

Onderdeel

begane grond - uitbreiding 2500mm

Datum
02-12-2019

Wijziging B
23-10-2020

Wijziging D

Wijziging A
24-09-2020

Wijziging C

Wijziging E

Project nummer

18-2030

Status

Schaal


1:50

Tekening nummer

VK - 508bb

Overige optie mogelijkheden:

in plaats van een pui met schuifdeur (optie 04) kan men ook kiezen voor een pui met dubbele tuindeuren (optie 18)

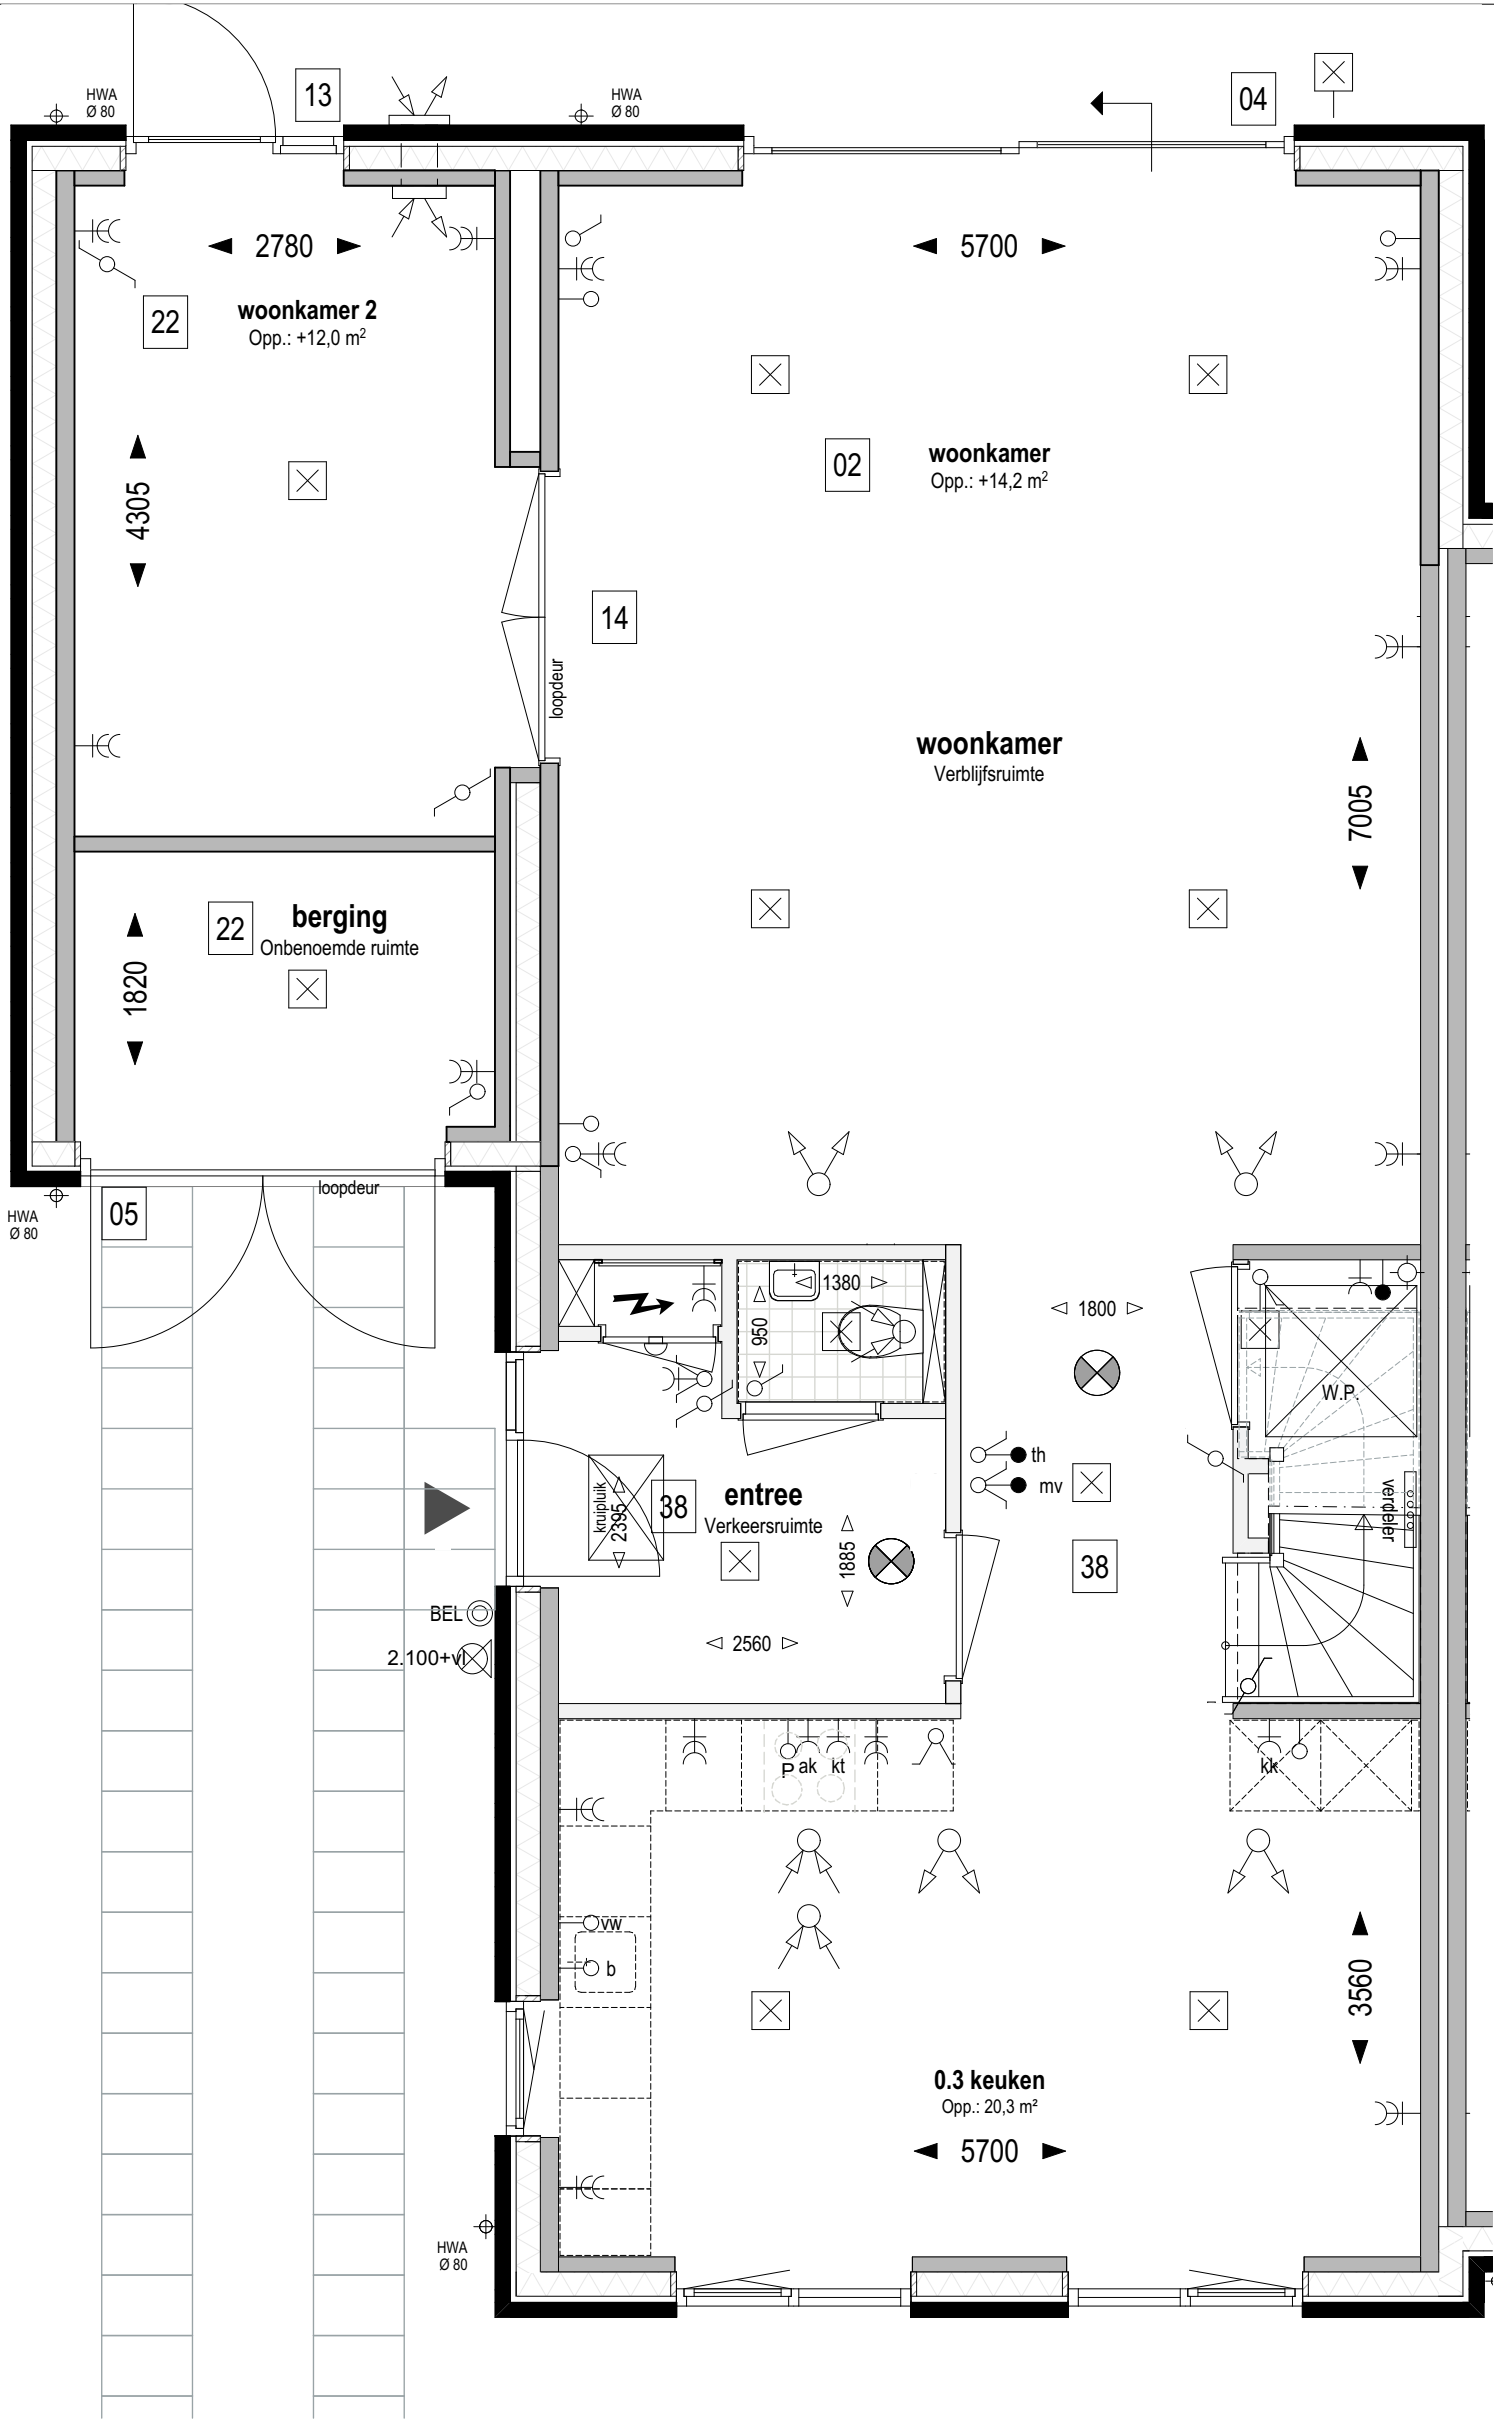

Bouwnr. 319

gespiegeld: Bouwnr.

Type H

Tweekapper, 6000x11400

Begane grond Peil=0 (1:50)

- 02 Uitbreiding 2500mm aan achterzijde woning
- 04 Schuifpui in achtergevel ipv basis
- 05 Dubbele deur i.p.v. sectionaaldeur garage
- 13 Pui met enkele tuindeur + zijlicht in achtergevel ipv basis pui
- 14 Pui met dubbele deur tussen woonkamer en woonkamer 2
- 22 Indeling begane grond; garage indeling; berging (voorzijde) verblijfsruimte (achterzijde)
- 38 Indeling begane grond; entree verkleind; open verbinding tussen woonkamer en keuken

weusten liedenbaum
architecten

Utrechtseweg 167
6812 AC Arnhem

026 443 6972
info@weustenliedenbaum.nl
www.weustenliedenbaum.nl

Project
"Hoog Dalem" Deelgebied B6 - Gorinchem

Onderdeel
begane grond - uitbreiding 2500mm + indeling garage

Datum
02-12-2019
Wijziging A
24-09-2020

Wijziging B
23-10-2020
Wijziging C

Wijziging D
Wijziging E

Project nummer

18-2030


Status

Schaal

1:50

Tekening nummer

VK - 508c

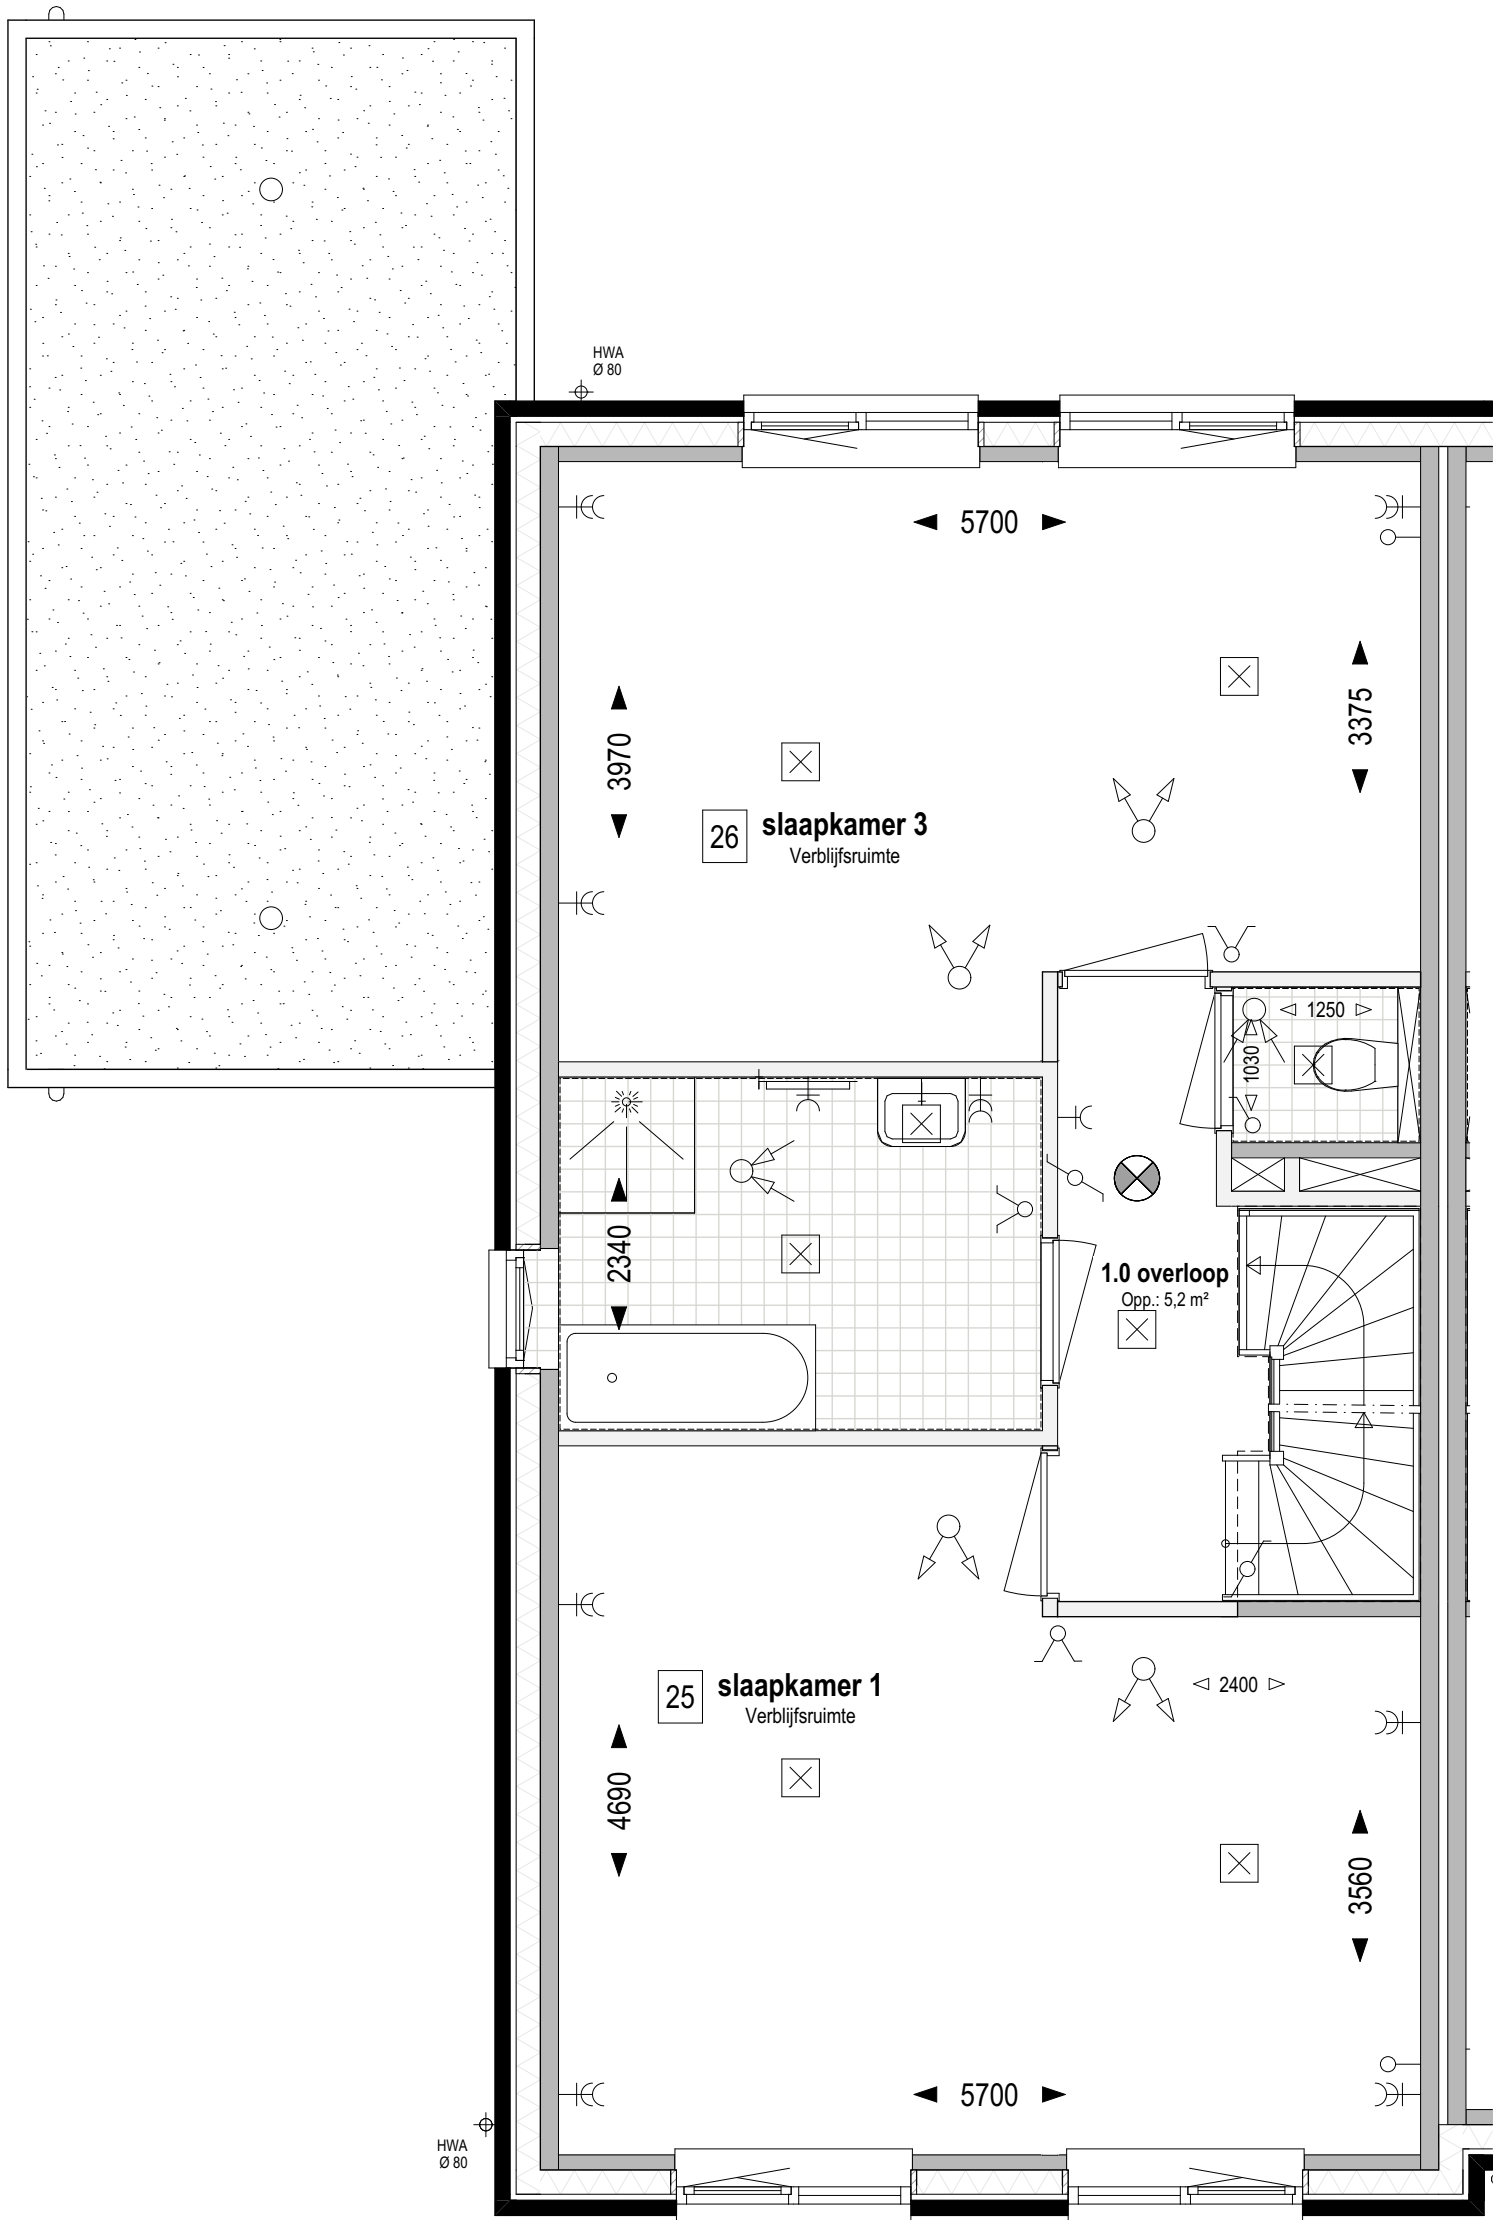

Bouwnr. 319

gespiegeld: Bouwnr.

Type H

Tweekapper, 6000x11400

1e verdieping Peil=0 (1:50)

25 Indeling verdieping;
samenvoegen slaapkamer 1 en 2

26 Indeling verdieping;
samenvoegen slaapkamer 3 en 4

**weusten liedenbaum
architecten**

Utrechtseweg 167
6812 AC Arnhem

026 443 6972
info@weustenliedenbaum.nl
www.weustenliedenbaum.nl

Project
"Hoog Dalem" Deelgebied B6 - Gorinchem

Onderdeel
1e verdieping - samenvoegen 1 en 2, 3 en 4


Datum	02-12-2019	Wijziging A	24-09-2020
Wijziging B	23-10-2020	Wijziging C	
Wijziging D		Wijziging E	

Project nummer
18-2030

Status

Schaal
1:50

Tekening nummer
VK - 508d

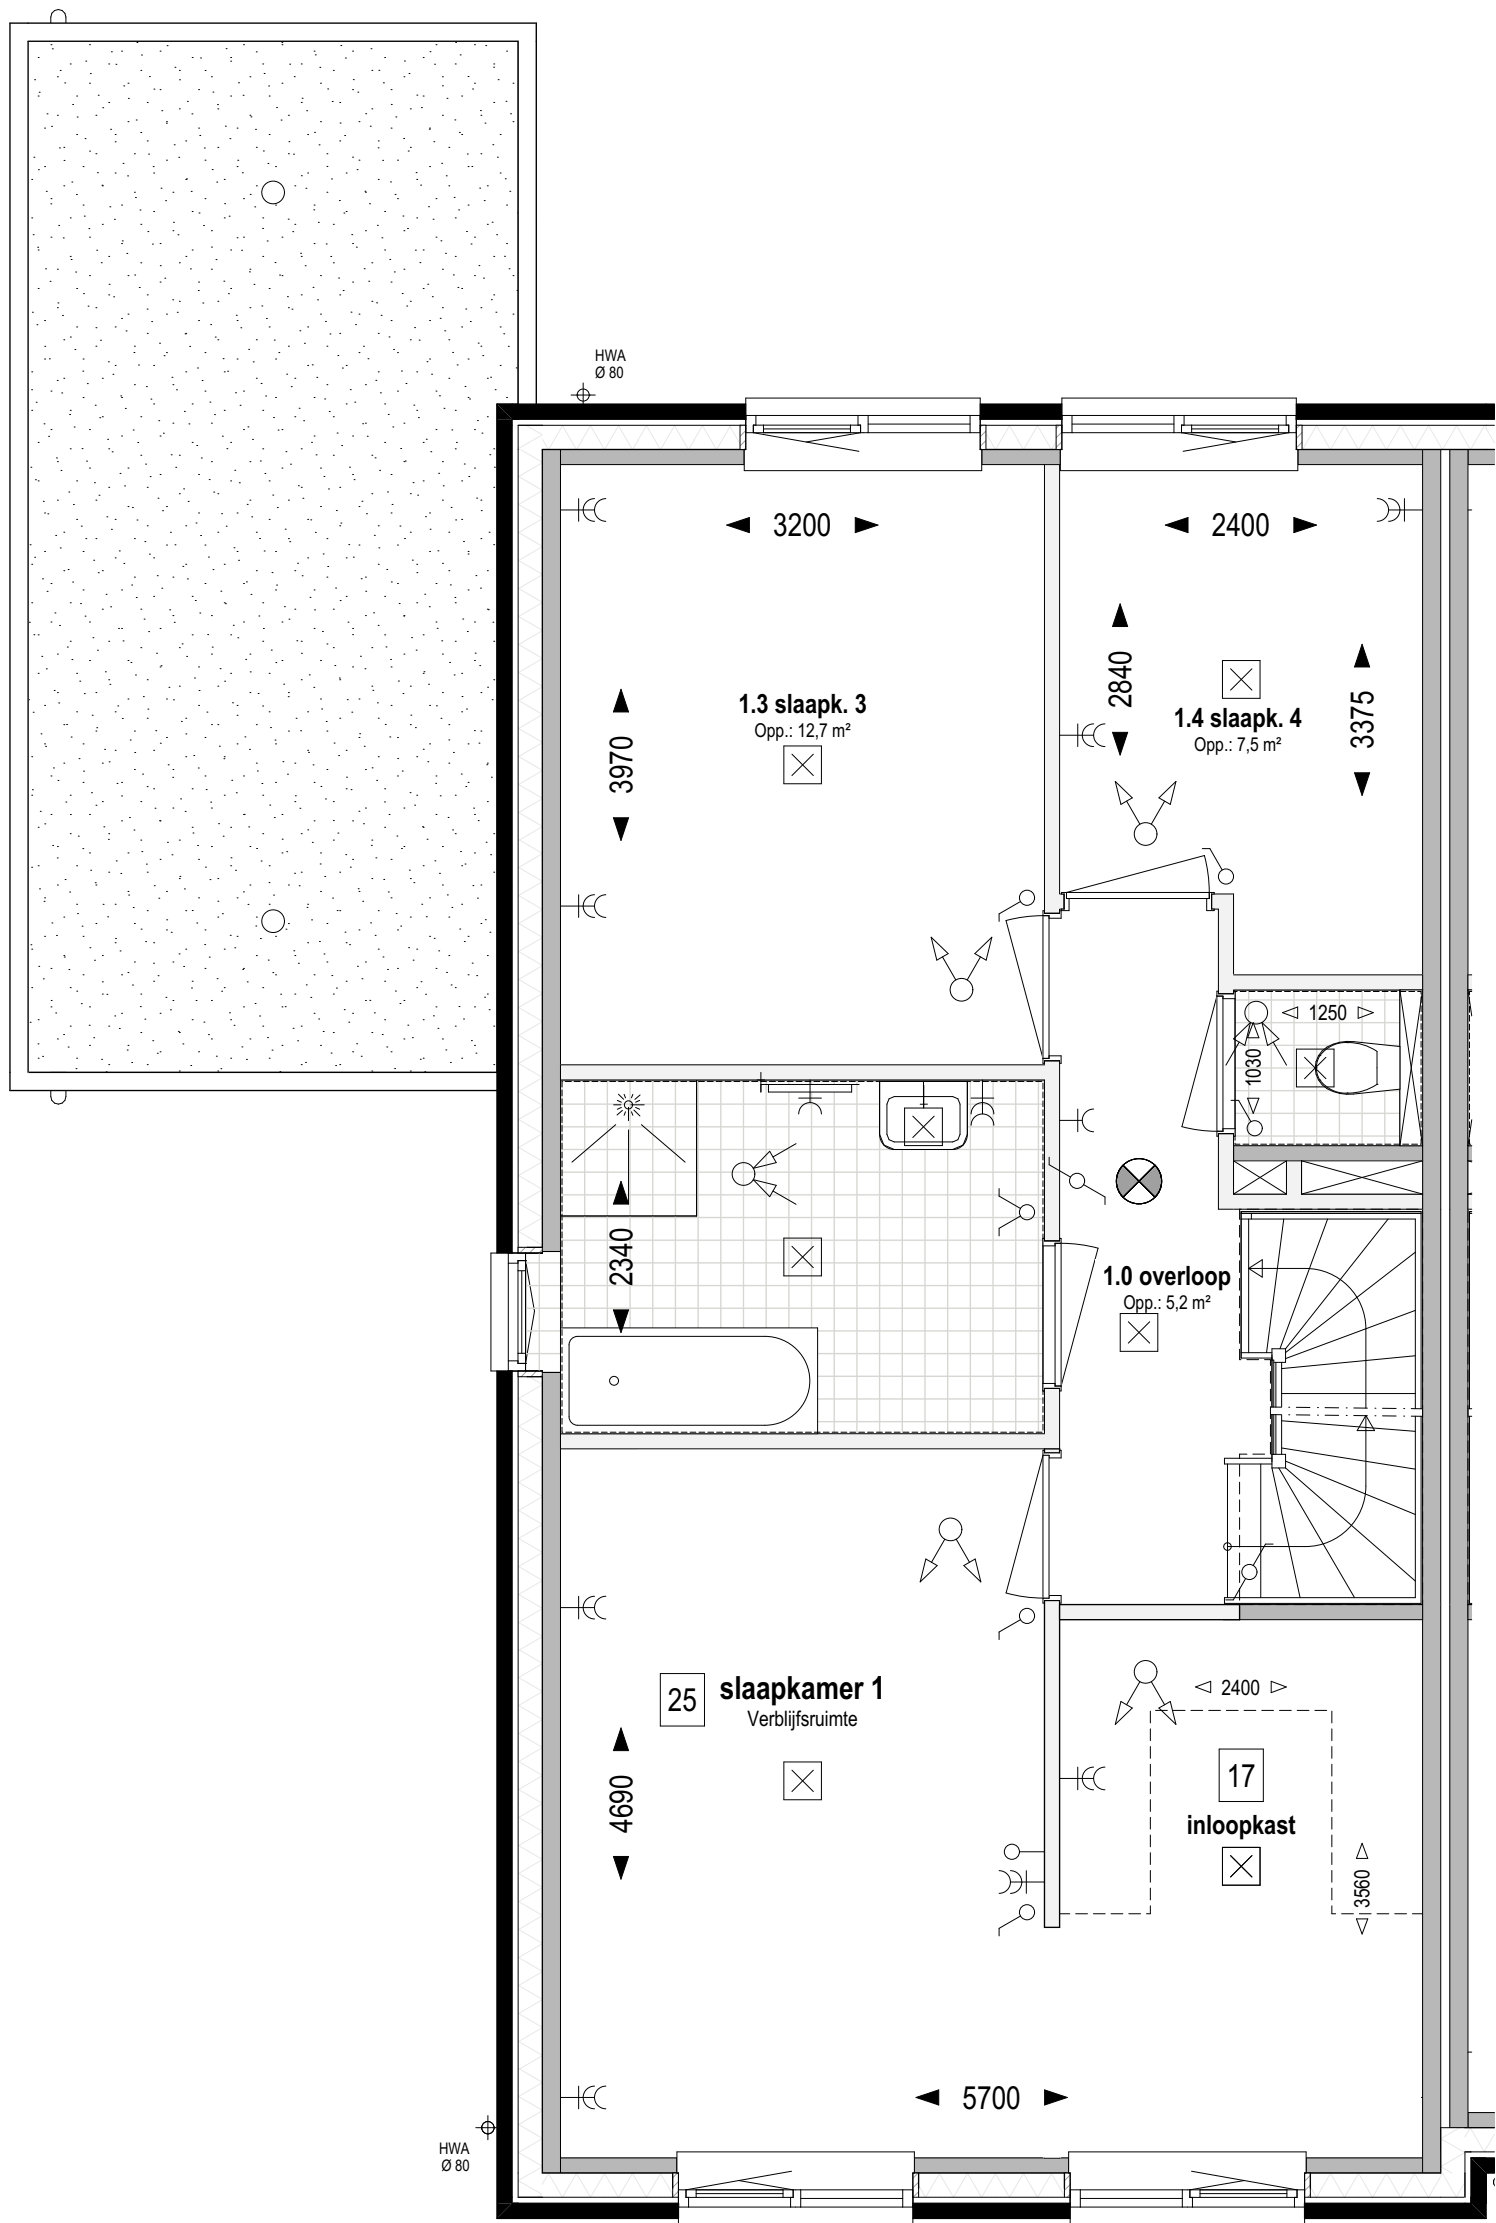

Bouwnr. 319

gespiegeld: Bouwnr.

Type H

Tweekapper, 6000x11400

1e verdieping Peil=0 (1:50)

weusten liedenbaum
architecten

Utrechtseweg 167
6812 AC Arnhem

026 443 6972
info@weustenliedenbaum.nl
www.weustenliedenbaum.nl

Project
"Hoog Dalem" Deelgebied B6 - Gorinchem

Onderdeel
1e verdieping - samenvoegen slaapkamer 1 en 2 + inloopkast

Datum
02-12-2019
24-09-2020

Wijziging B
23-10-2020

Wijziging D
Wijziging E

Project nummer

18-2030

Status

Schaal

1:50

Tekening nummer


VK - 508e

17

Inloopkast

25

Indeling verdieping;
samenvoegen slaapkamer 1 en 2

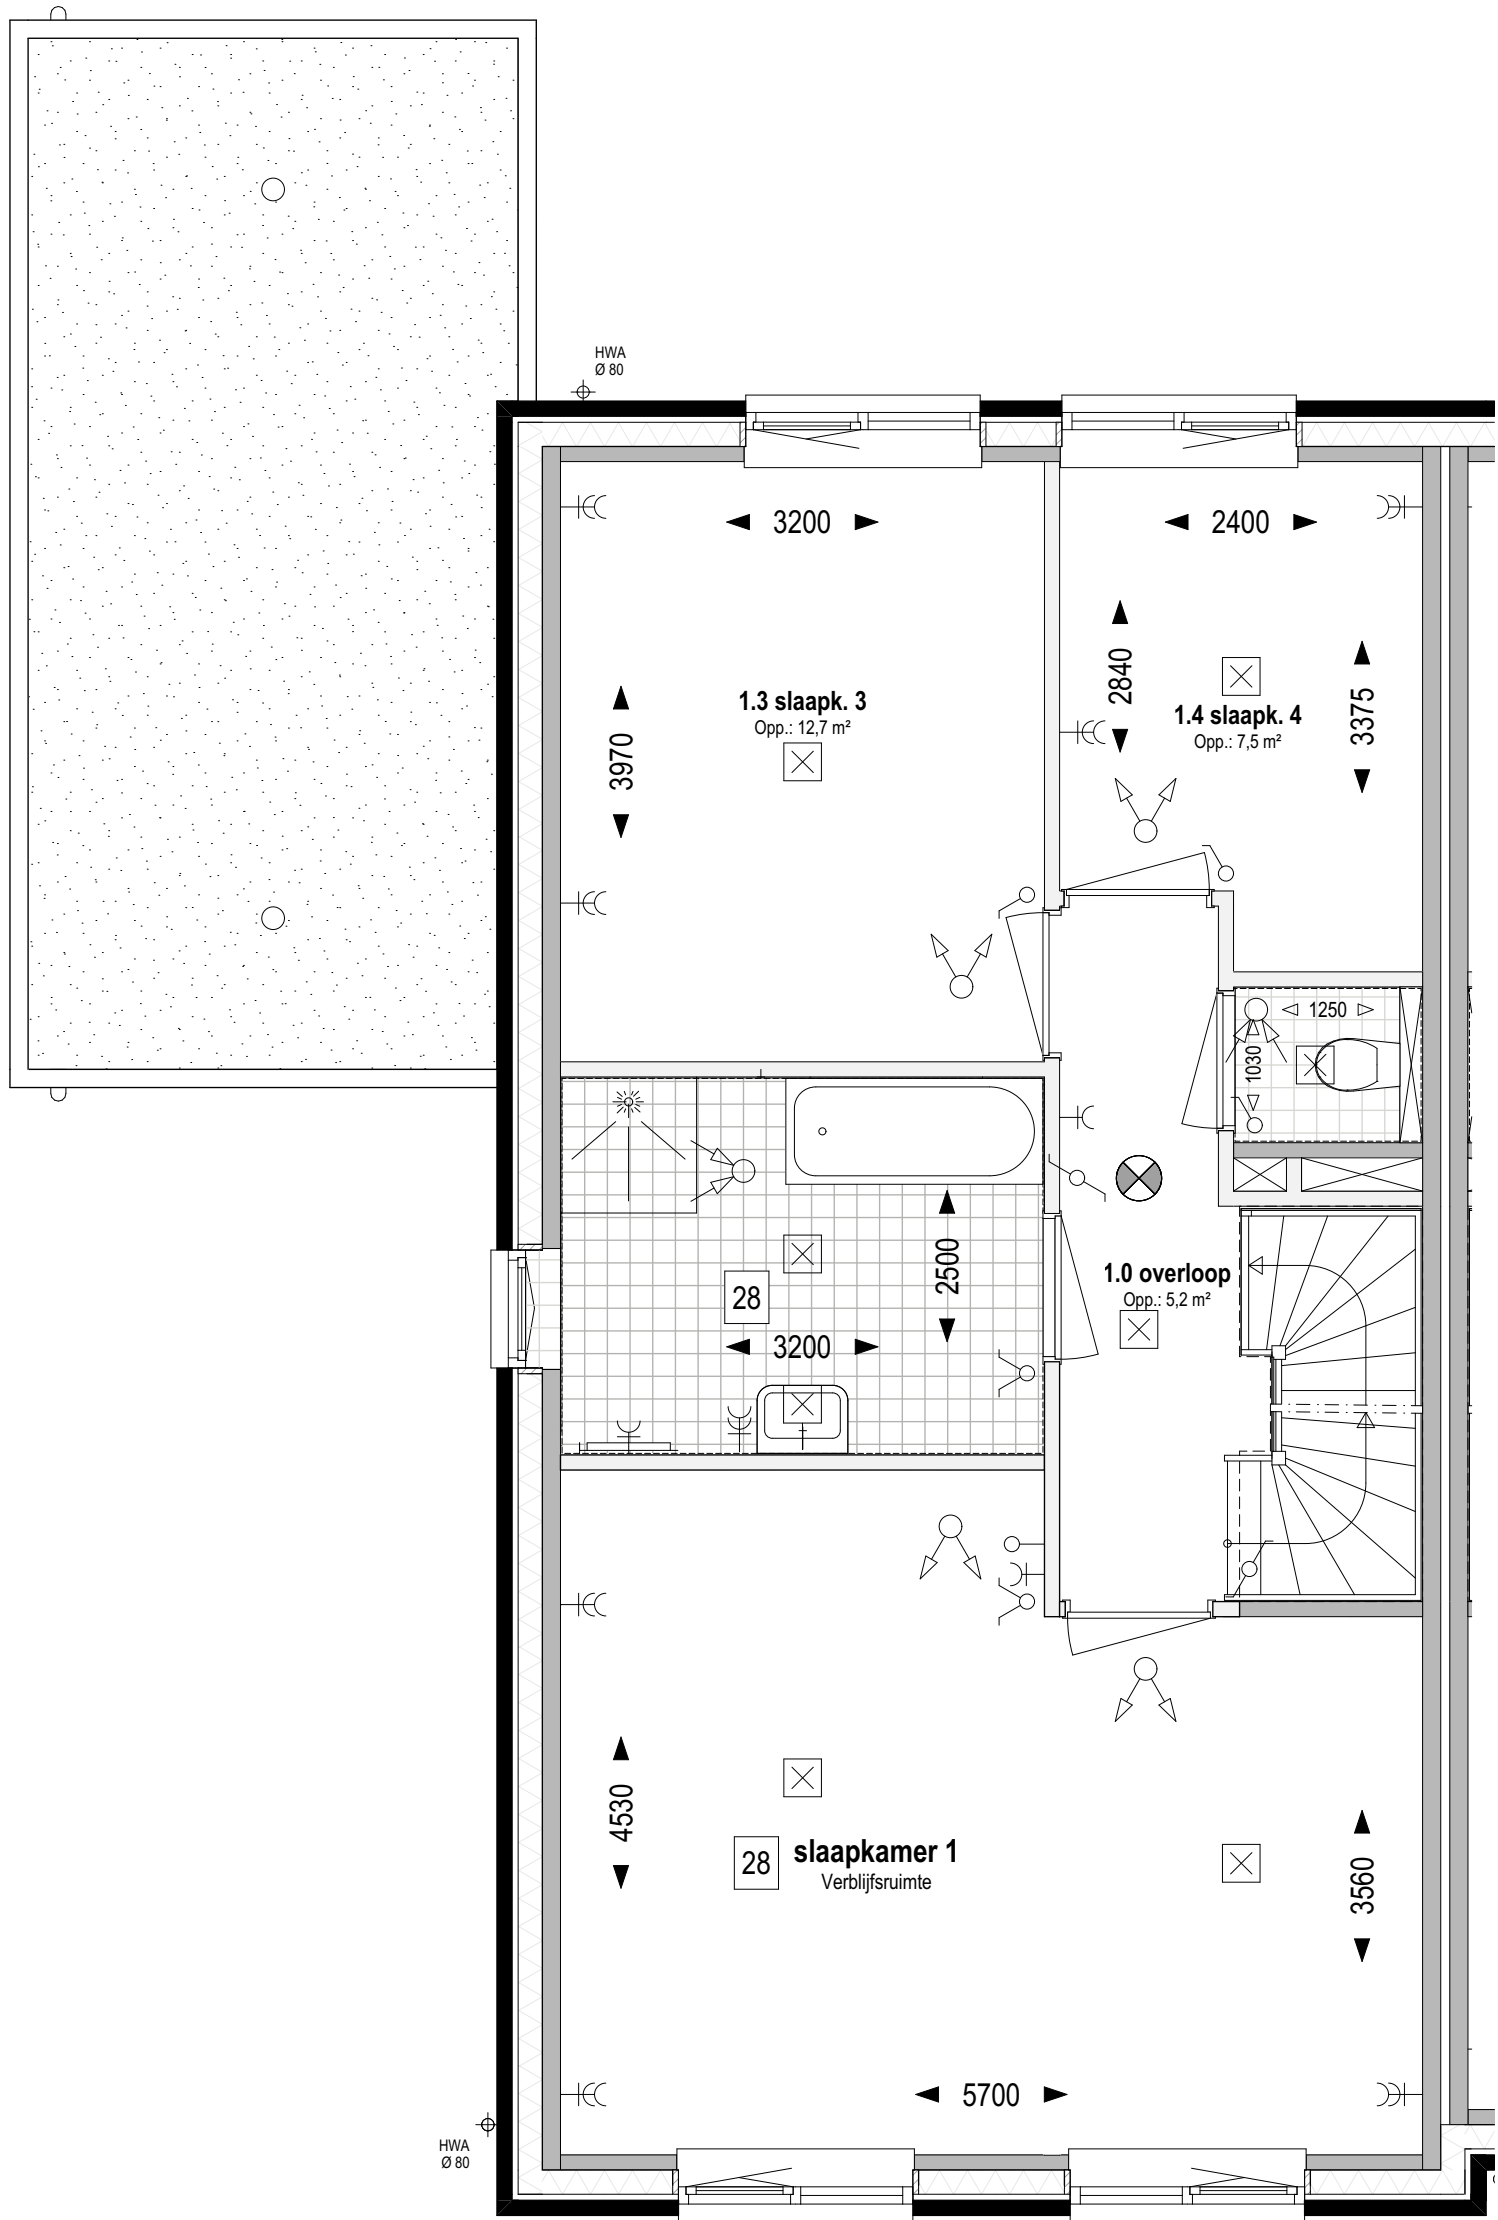

Bouwnr. 319

gespiegeld: Bouwnr.

Type H

Tweekapper, 6000x11400

1e verdieping Peil=0 (1:50)

28

Indeling verdieping;
samenvoegen slaapk. 1 en 2 + vergroten badkamer

weusten liedenbaum
architecten

Utrechtseweg 167
6812 AC Arnhem

026 443 6972
info@weustenliedenbaum.nl
www.weustenliedenbaum.nl

Project
"Hoog Dalem" Deelgebied B6 - Gorinchem

Onderdeel

1e verdieping - samenvoegen slaapk. 1 en 2 + vergroten badk.

Datum
02-12-2019

Wijziging B
23-10-2020

Wijziging D

Wijziging A
24-09-2020

Wijziging C

Wijziging E

Project nummer

18-2030


Status

Schaal

1:50

Tekening nummer

VK - 508g

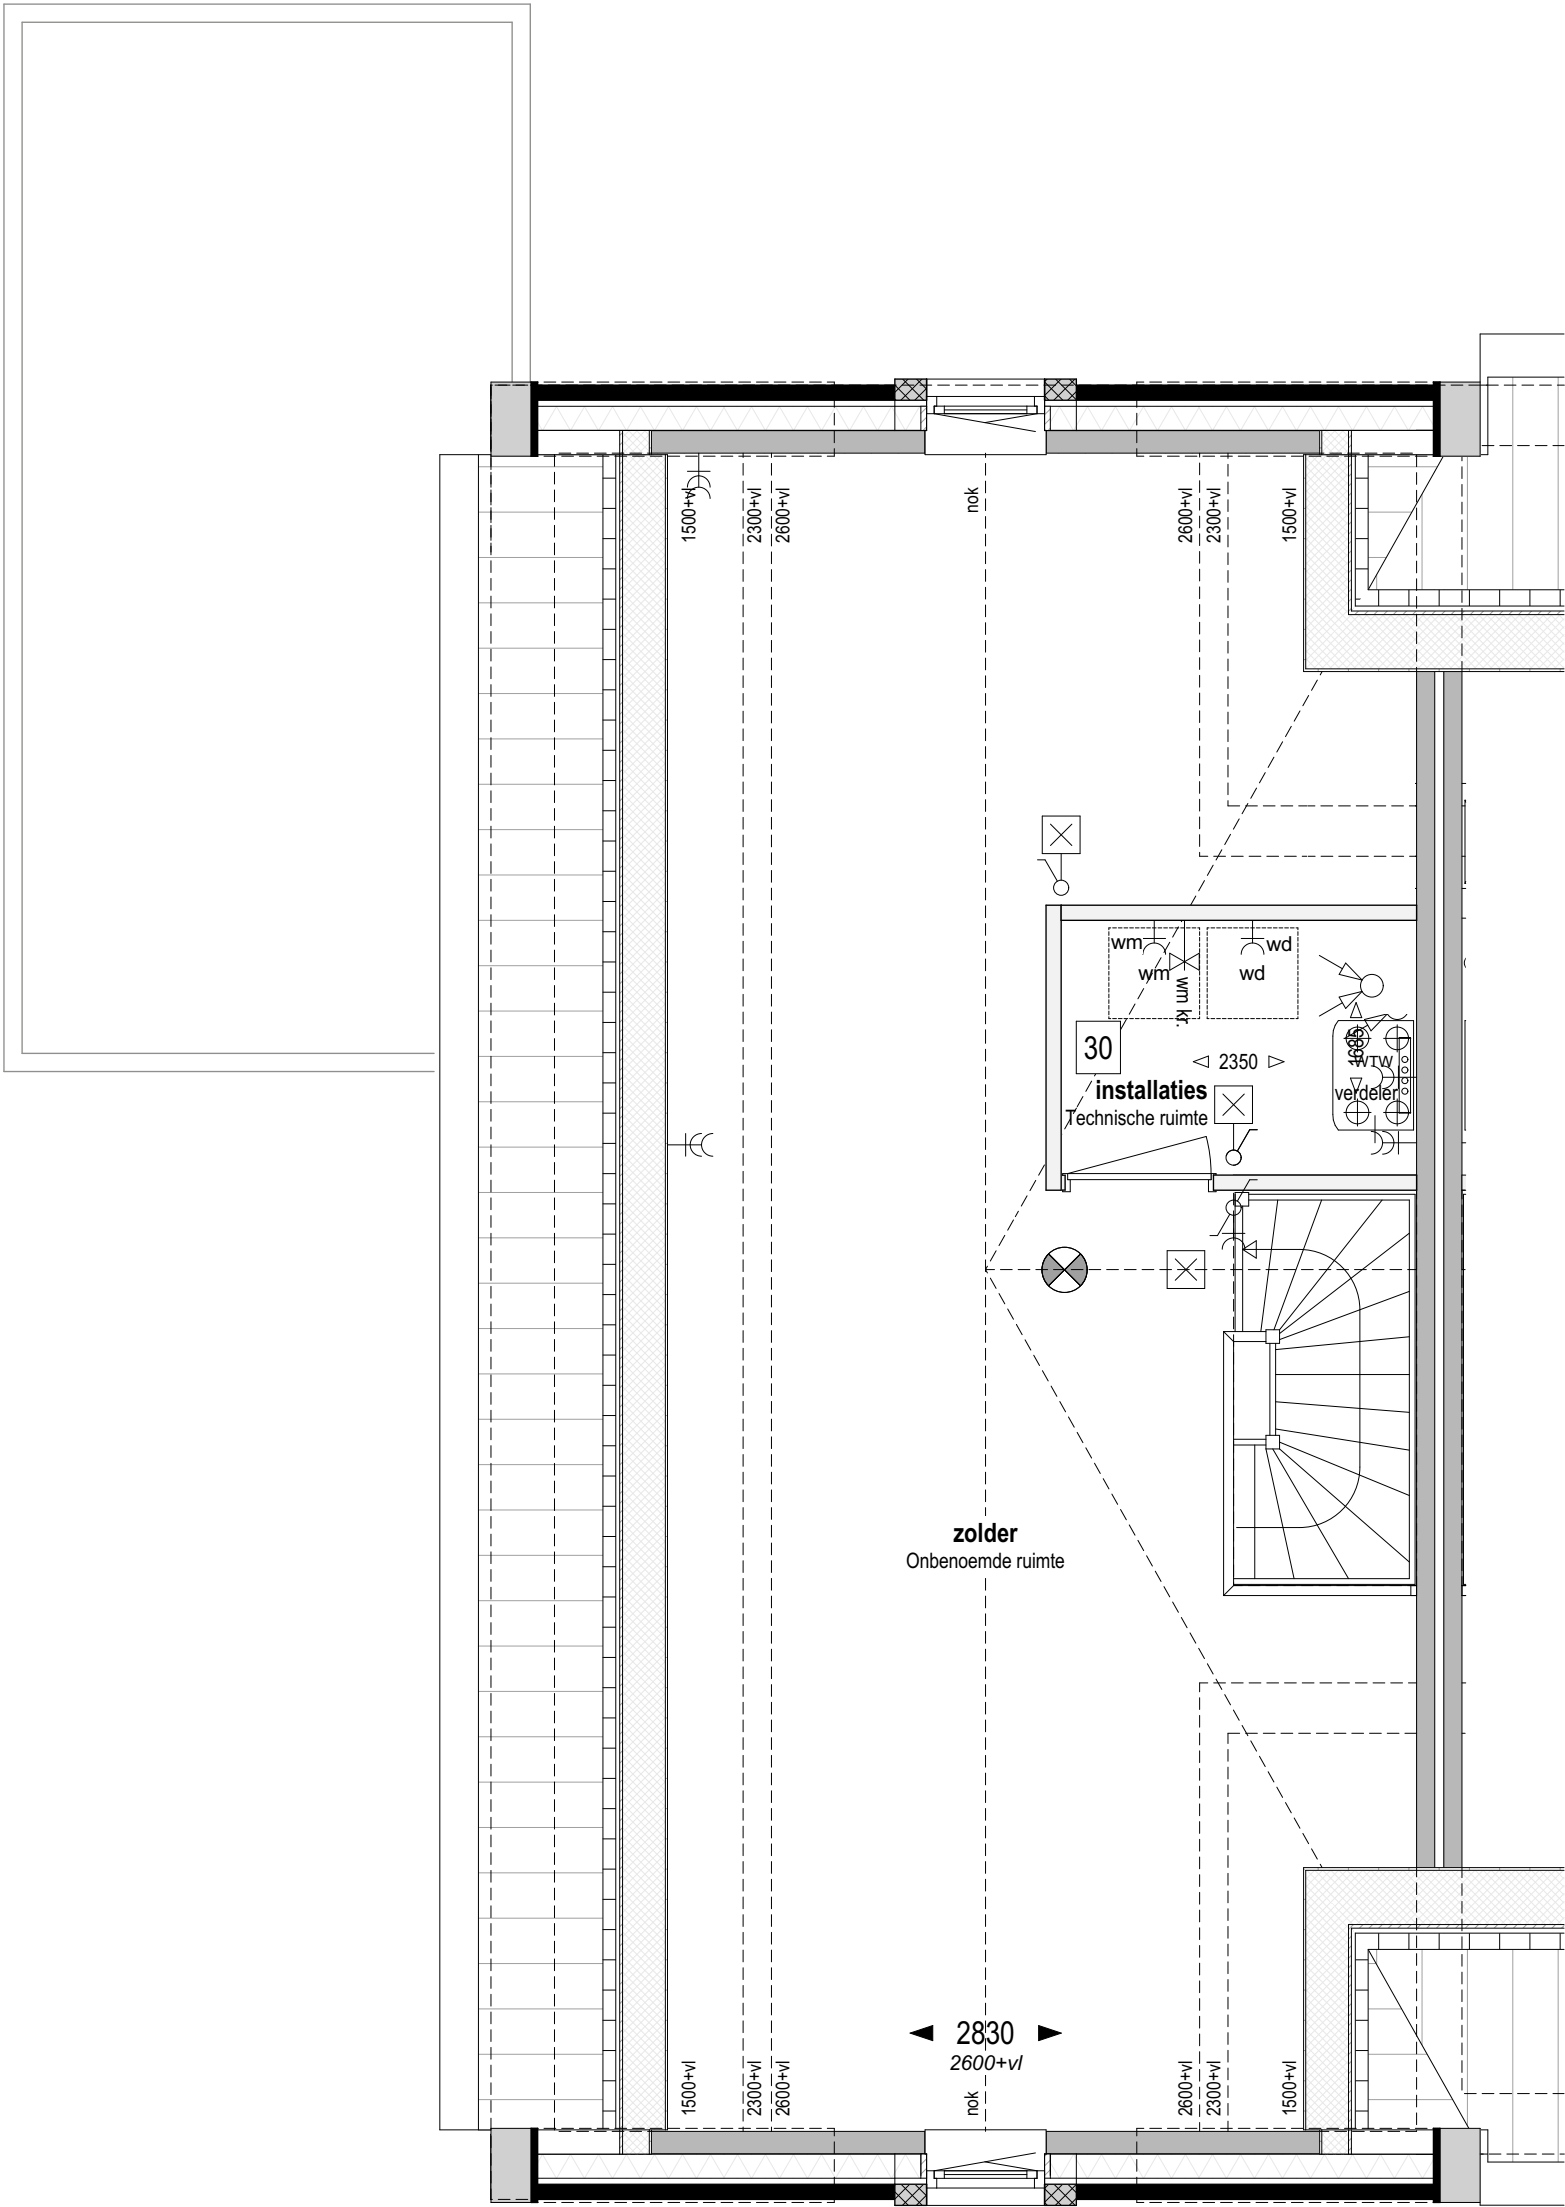

Bouwnr. 319

gespiegeld: Bouwnr.

Type H

Tweekapper, 6000x11400

Zolder Peil=0 (1:50)

30

Indeling zolder;
technische ruimte

weusten liedenbaum
architecten

Utrechtseweg 167
6812 AC Arnhem

026 443 6972
info@weustenliedenbaum.nl
www.weustenliedenbaum.nl

Project
"Hoog Dalem" Deelgebied B6 - Gorinchem

Onderdeel

zolder - indeling, installatieruimte

Datum
02-12-2019

Wijziging B
23-10-2020

Wijziging D

Wijziging A
24-09-2020

Wijziging C

Wijziging E

Project nummer

18-2030


Status

Schaal

1:50

Tekening nummer

VK - 508h

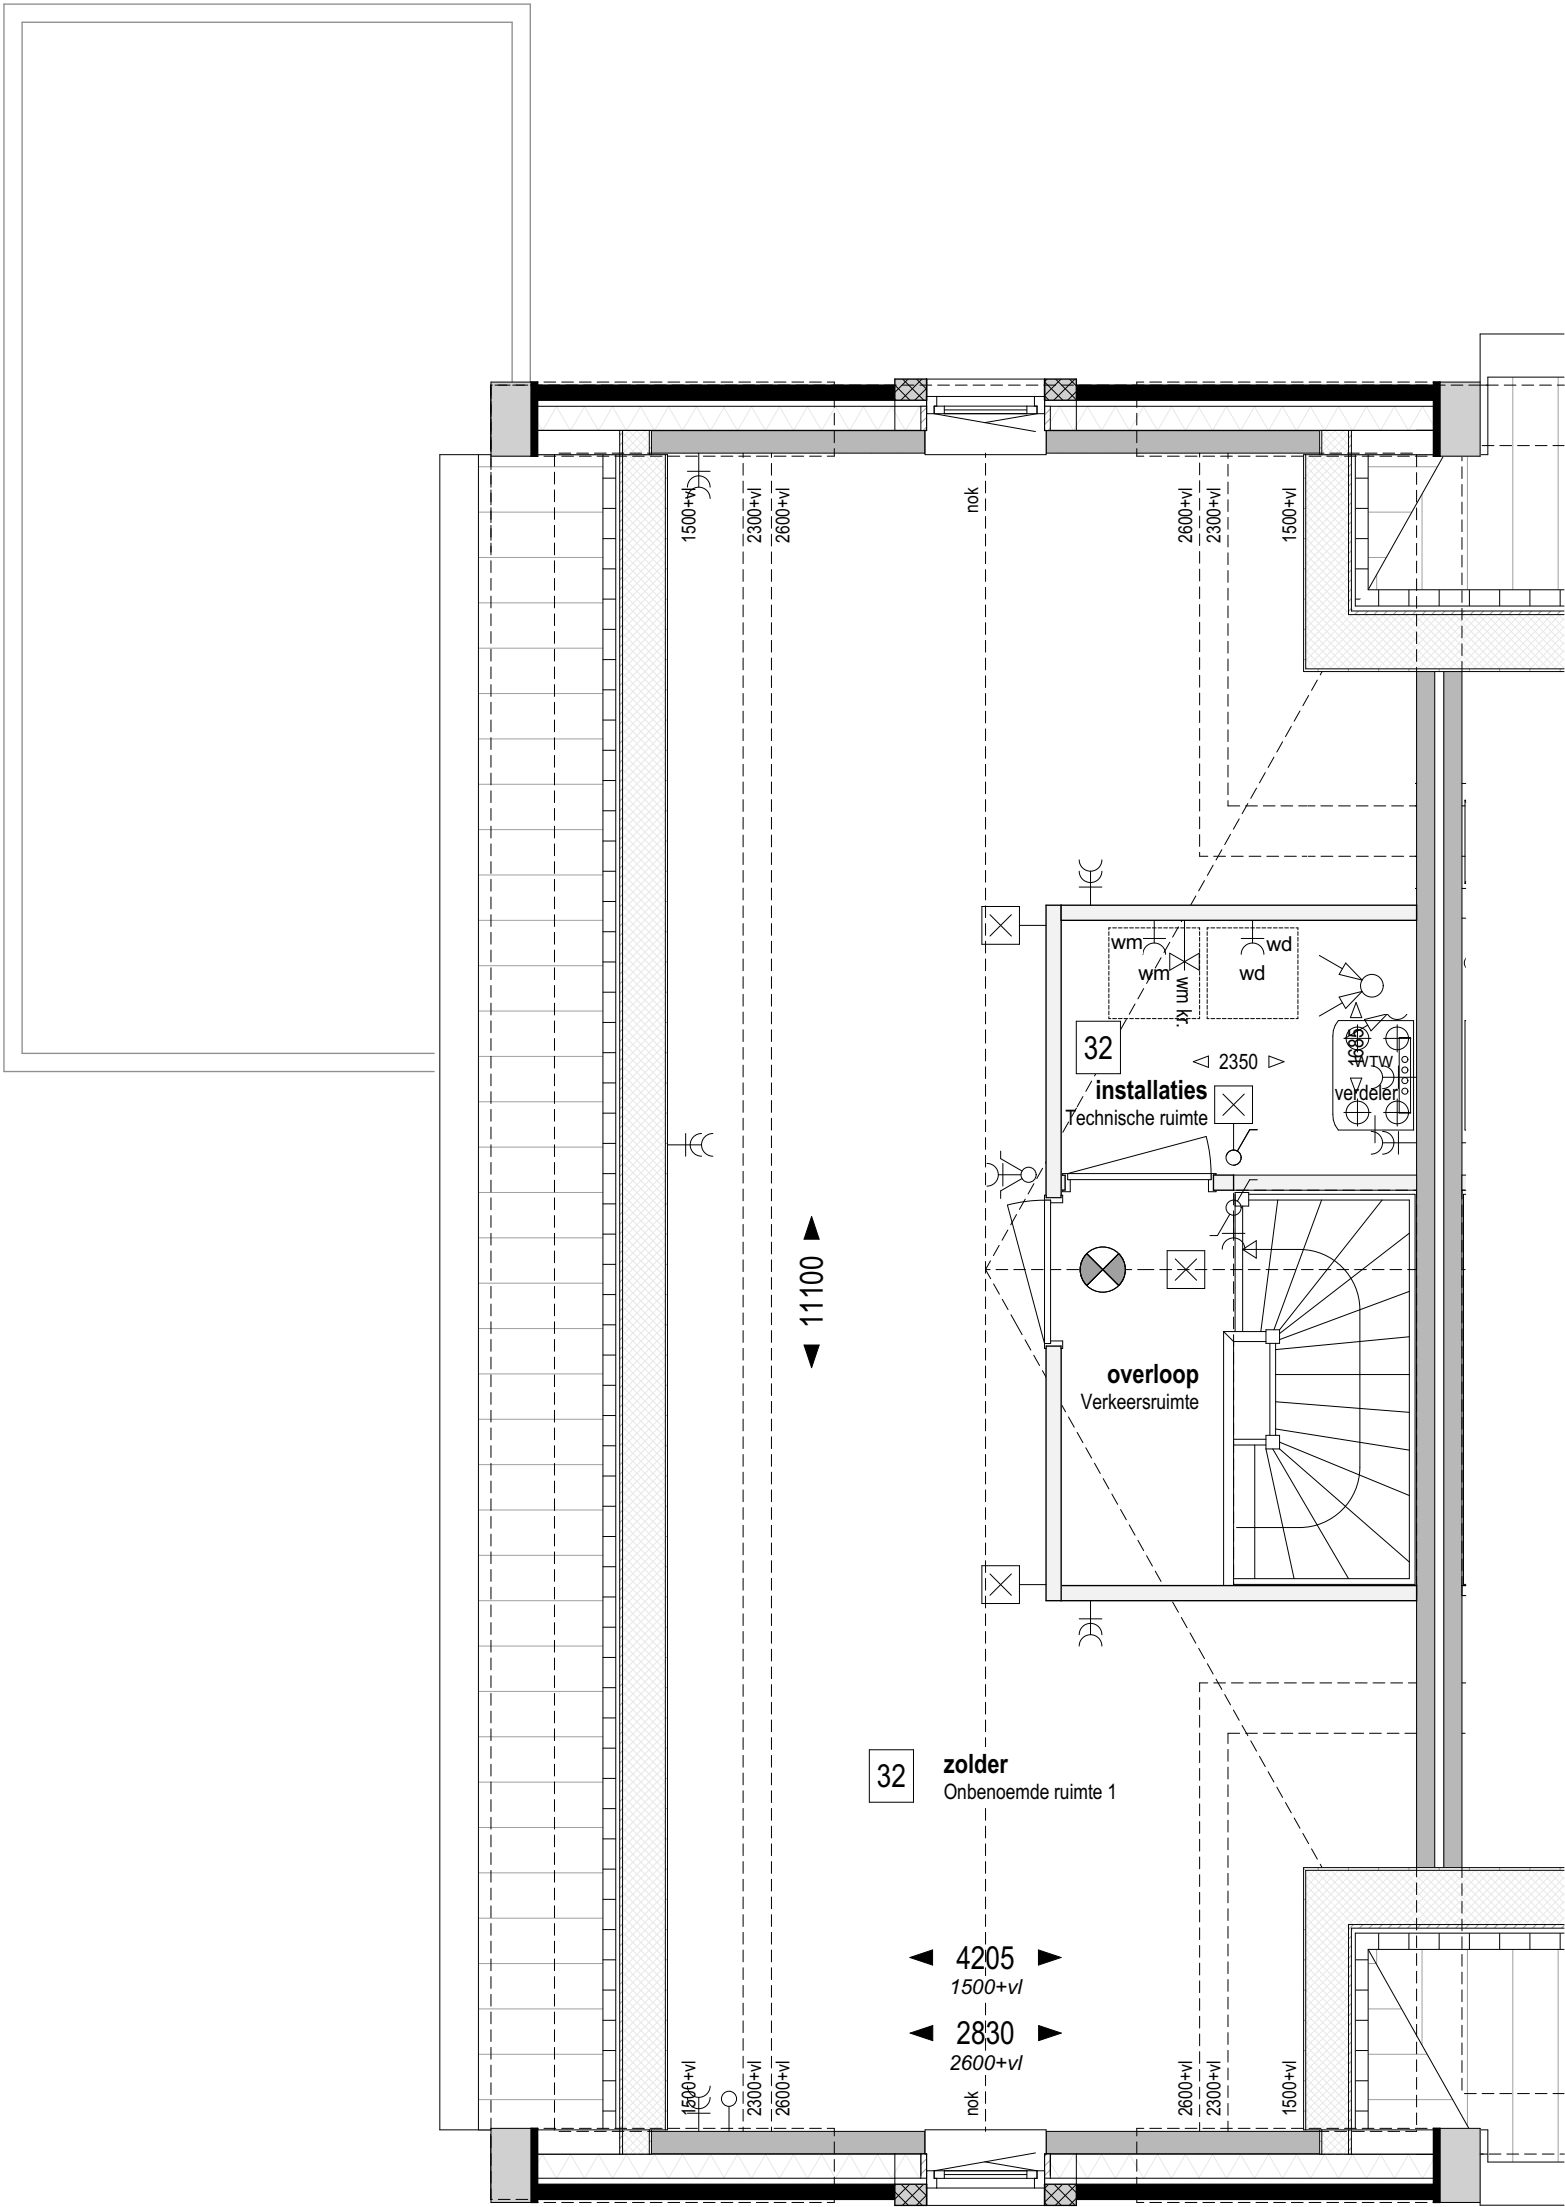

Bouwnr. 319

gespiegeld: Bouwnr.

Type H

Tweekapper, 6000x11400

Zolder Peil=0 (1:50)

32

Indeling zolder;
technische ruimte + 1 onbenoemde ruimte

weusten liedenbaum
architecten

Utrechtseweg 167
6812 AC Arnhem

026 443 6972
info@weustenliedenbaum.nl
www.weustenliedenbaum.nl

Project
"Hoog Dalem" Deelgebied B6 - Gorinchem

Onderdeel
zolder - indeling, installatieruimte + 1 onbenoemde ruimte

Datum
02-12-2019
Wijziging A
24-09-2020

Wijziging B
23-10-2020
Wijziging C

Wijziging D
Wijziging E

Project nummer

18-2030


Status

Schaal

1:50

Tekening nummer

VK - 508i

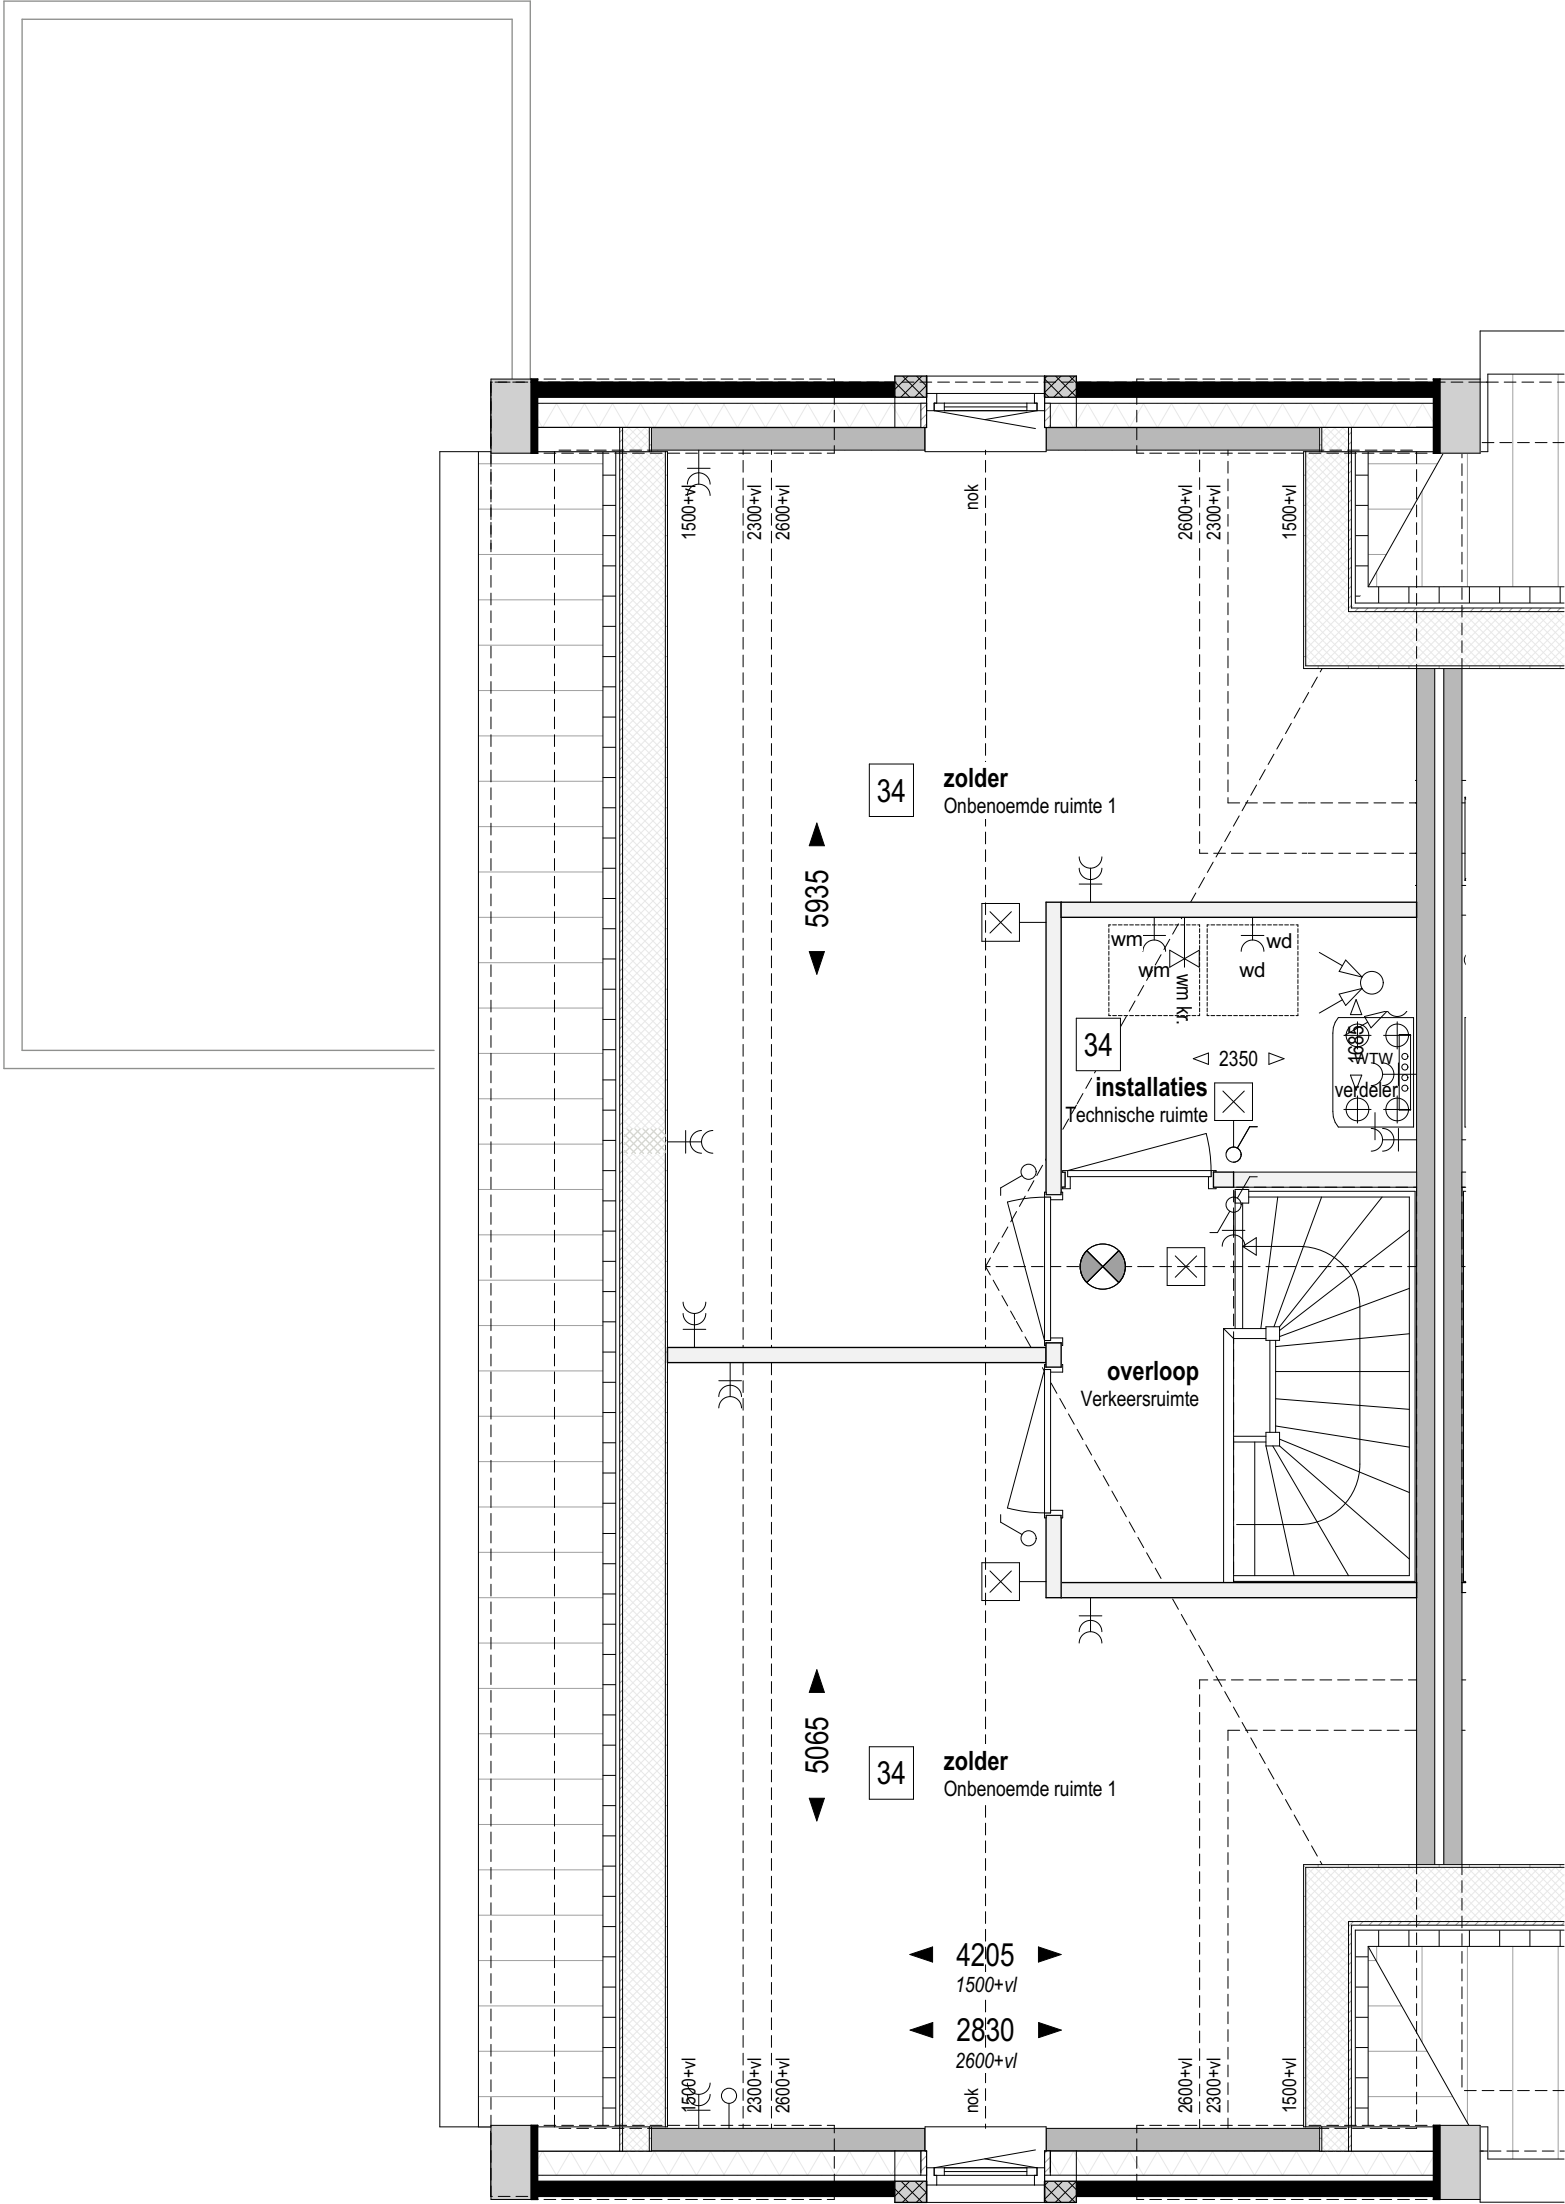

Bouwnr. 319

gespiegeld: Bouwnr.

Type H

Tweekapper, 6000x11400

Zolder Peil=0 (1:50)

34

Indeling zolder;
technische ruimte + 2 onbenoemde ruimtes

weusten liedenbaum
architecten

Utrechtseweg 167
6812 AC Arnhem

026 443 6972
info@weustenliedenbaum.nl
www.weustenliedenbaum.nl

Project
"Hoog Dalem" Deelgebied B6 - Gorinchem

Onderdeel
zolder - indeling, installatieruimte + 2 onbenoemde ruimtes

Datum
02-12-2019
Wijziging A
24-09-2020

Wijziging B
23-10-2020
Wijziging C

Wijziging D
Wijziging E

Project nummer

18-2030


Status

Schaal

1:50

Tekening nummer

VK - 508j

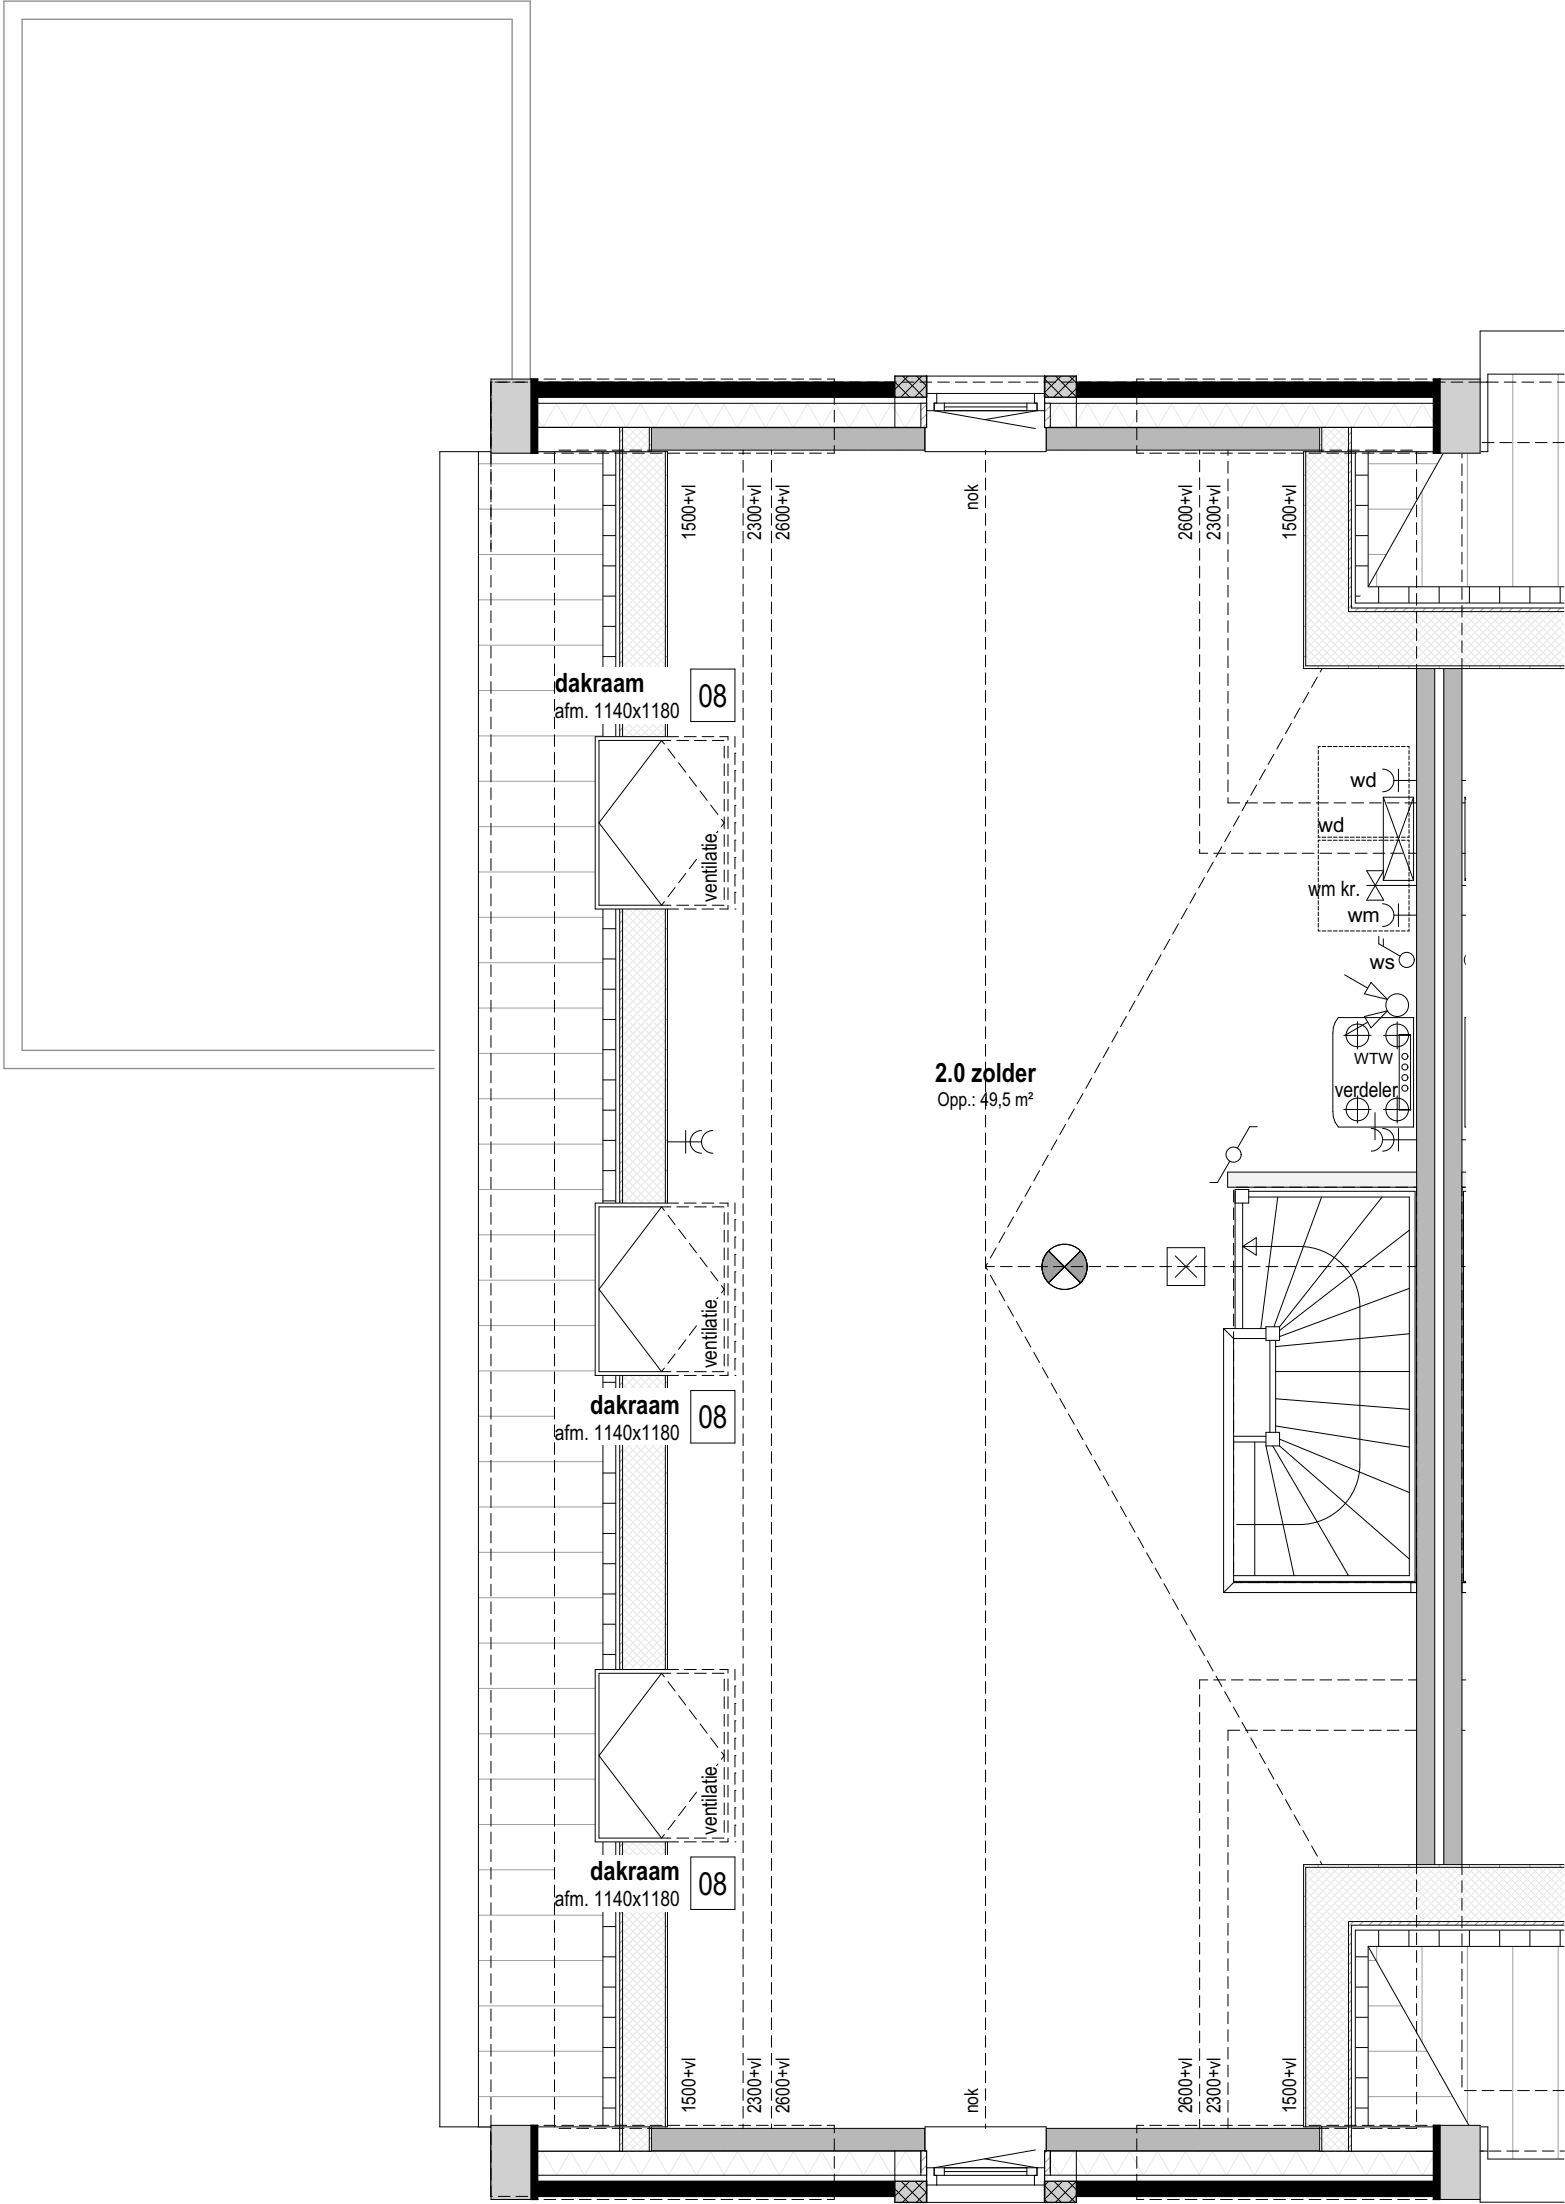

Bouwnr. 319

gespiegeld: Bouwnr.

Type H

Tweekapper, 6000x11100

Zolder Peil=0 (1:50)

08

Dakvenster bxx ca. 1140x1180mm

weusten liedenbaum
architecten

Utrechtseweg 167
6812 AC Arnhem

026 443 6972
info@weustenliedenbaum.nl
www.weustenliedenbaum.nl

Project
"Hoog Dalem" Deelgebied B6 - Gorinchem

Onderdeel

Datum
02-12-2019

Wijziging B
23-10-2020

Wijziging D

zolder - dakramen

Wijziging A
24-09-2020

Wijziging C

Wijziging E

Project nummer

18-2030


Status

Schaal

1:50

Tekening nummer

VK - 508k

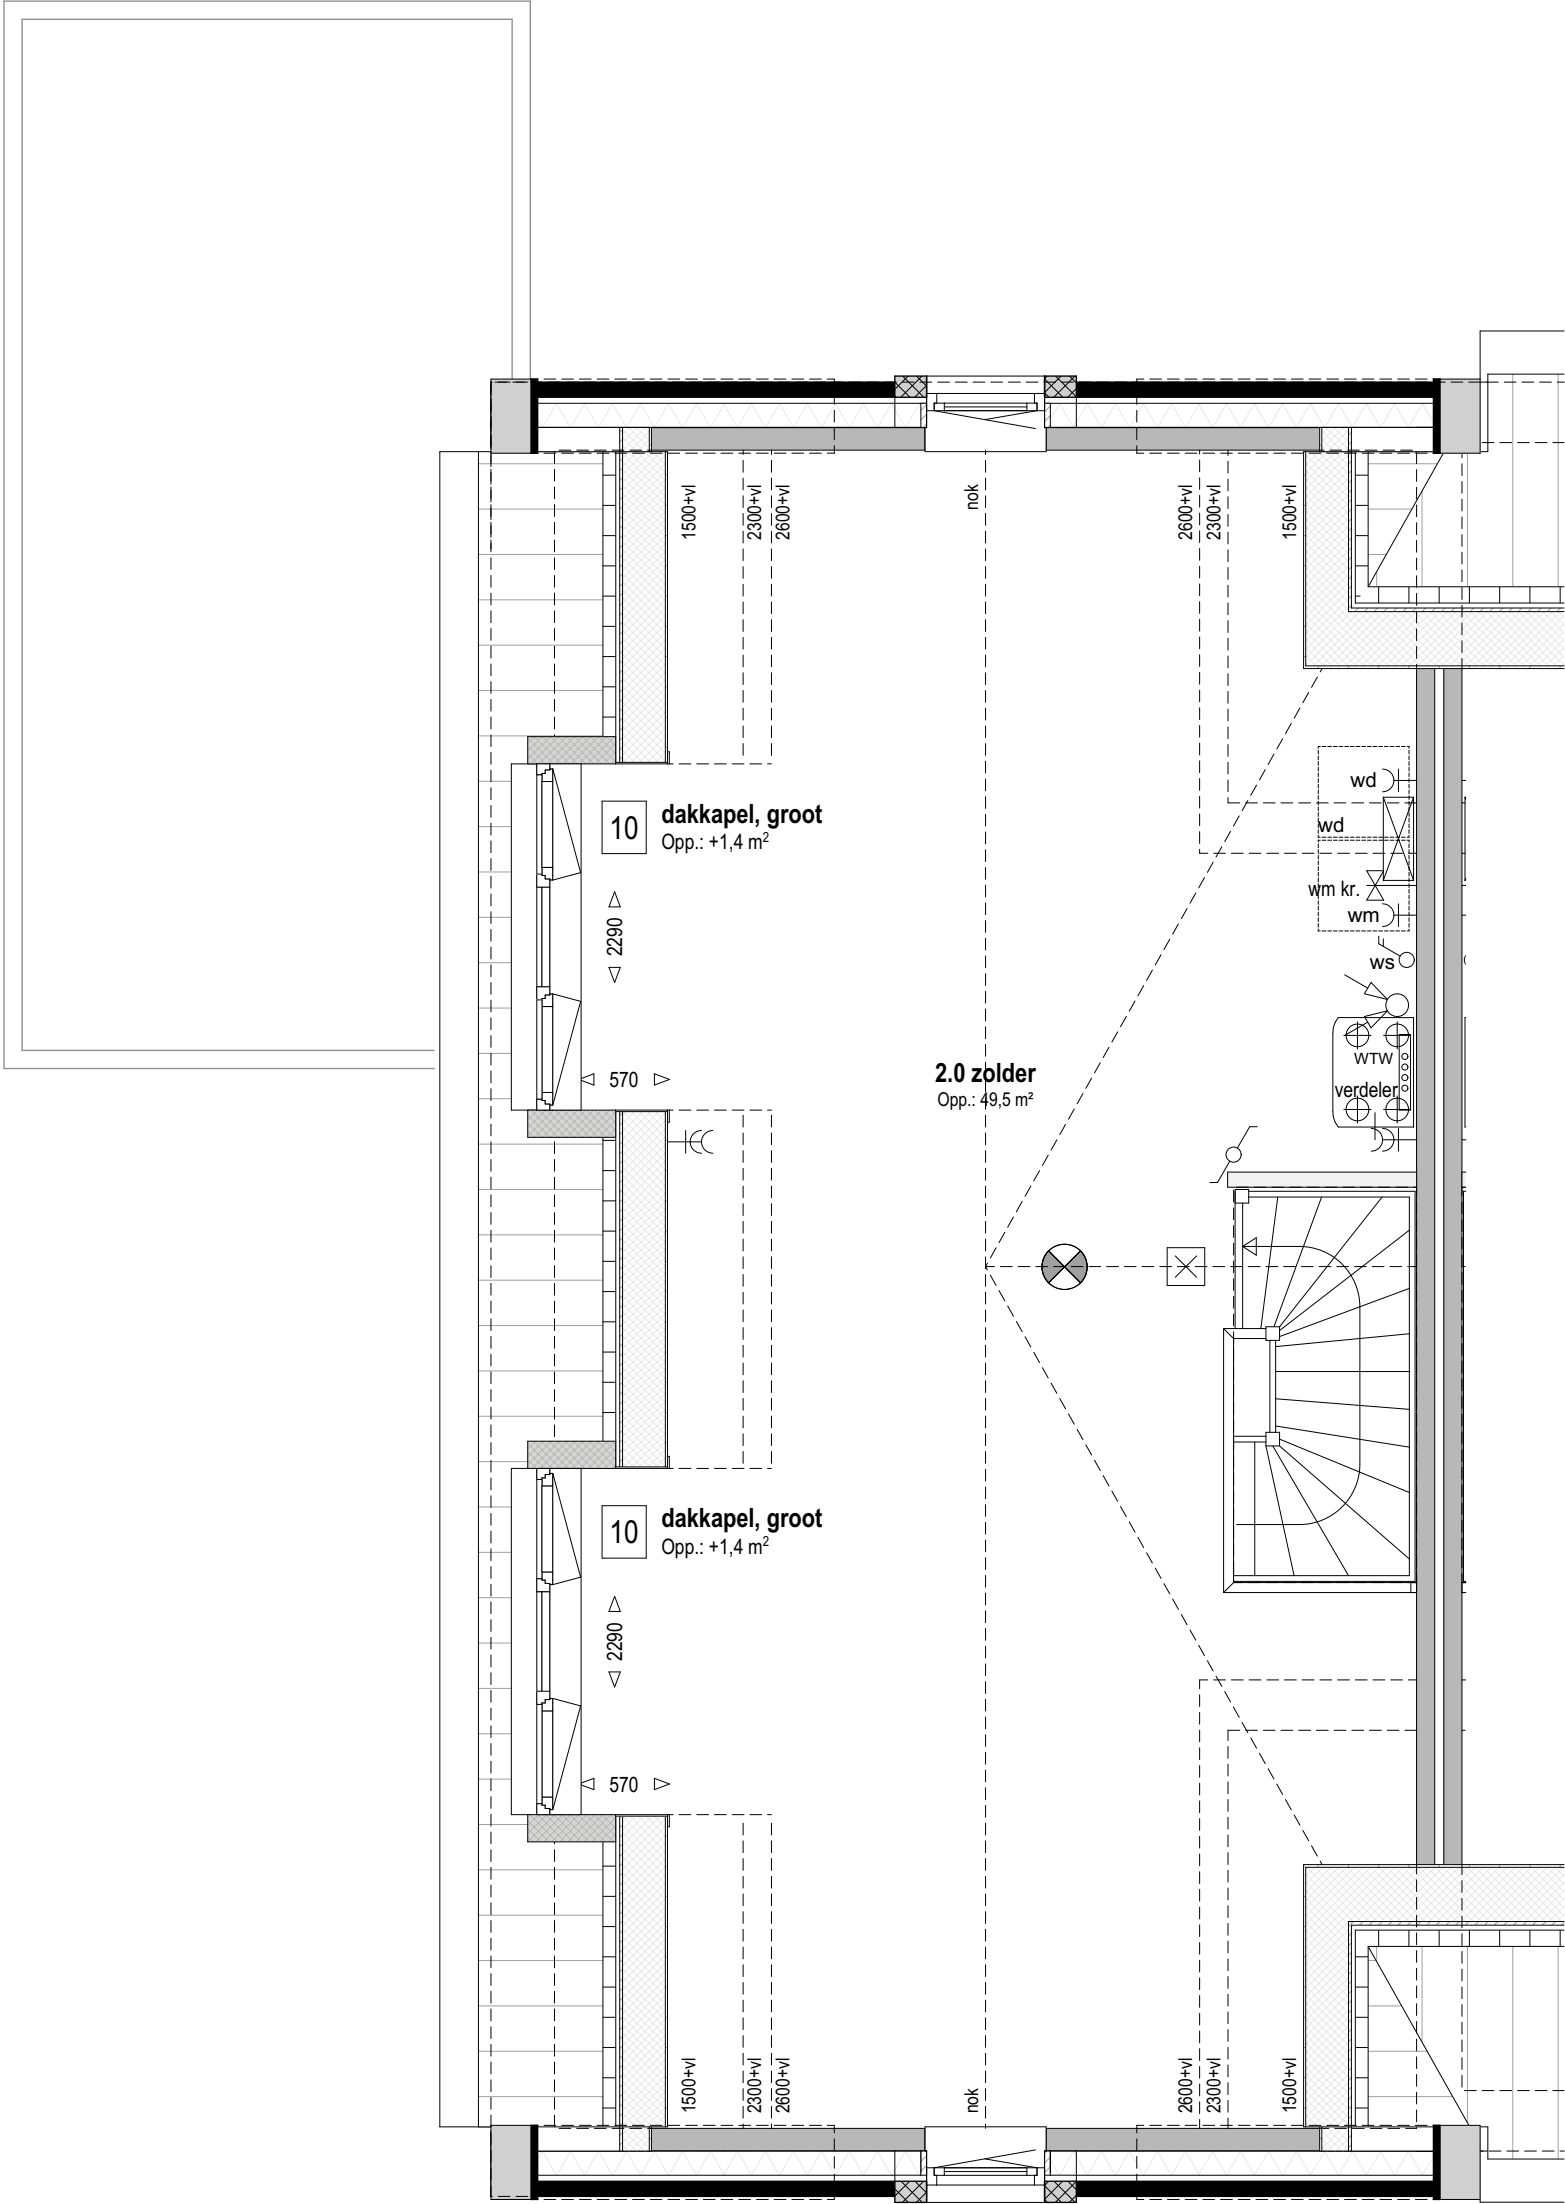

Bouwnr. 319

gespiegeld: Bouwnr.

Type H

Tweekapper, 6000x11100

Zolder Peil=0 (1:50)

10

Dakkapel in achtergevel (groot)
groot dakkapel, afhankelijk van gekozen indeling 2+1 of 3-delig

weusten liedenbaum
architecten

Utrechtseweg 167
6812 AC Arnhem

026 443 6972
info@weustenliedenbaum.nl
www.weustenliedenbaum.nl

Project
"Hoog Dalem" Deelgebied B6 - Gorinchem

Onderdeel

Datum
02-12-2019
Wijziging B
23-10-2020
Wijziging D

zolder - dakkapellen
Wijziging A
24-09-2020
Wijziging C
Wijziging E

Project nummer

18-2030

Status

Schaal

Tekening nummer

1:50

VK - 508I



Bouwnr. 319

gespiegeld: Bouwnr.

Type H

Tweekapper, 6000x11400

Voorgevel (1:50)

- 05

Dubbele deur i.p.v. sectionaaldeur garage
- 10

Dakkapel in zijgevel (groot)
groot dakkapel, afhankelijk van gekozen indeling 2+1 of 3-delig

weusten liedenbaum
architecten

Utrechtseweg 167
6812 AC Arnhem

026 443 6972
info@weustenliedenbaum.nl
www.weustenliedenbaum.nl

Project
"Hoog Dalem" Deelgebied B6 - Gorinchem

Onderdeel
voorgevel - garagedeur, dakkapel


Datum	02-12-2019	Wijziging A	24-09-2020
Wijziging B	23-10-2020	Wijziging C	
Wijziging D		Wijziging E	

Project nummer
18-2030

Status

Schaal
1:50

Tekening nummer
VK - 508m

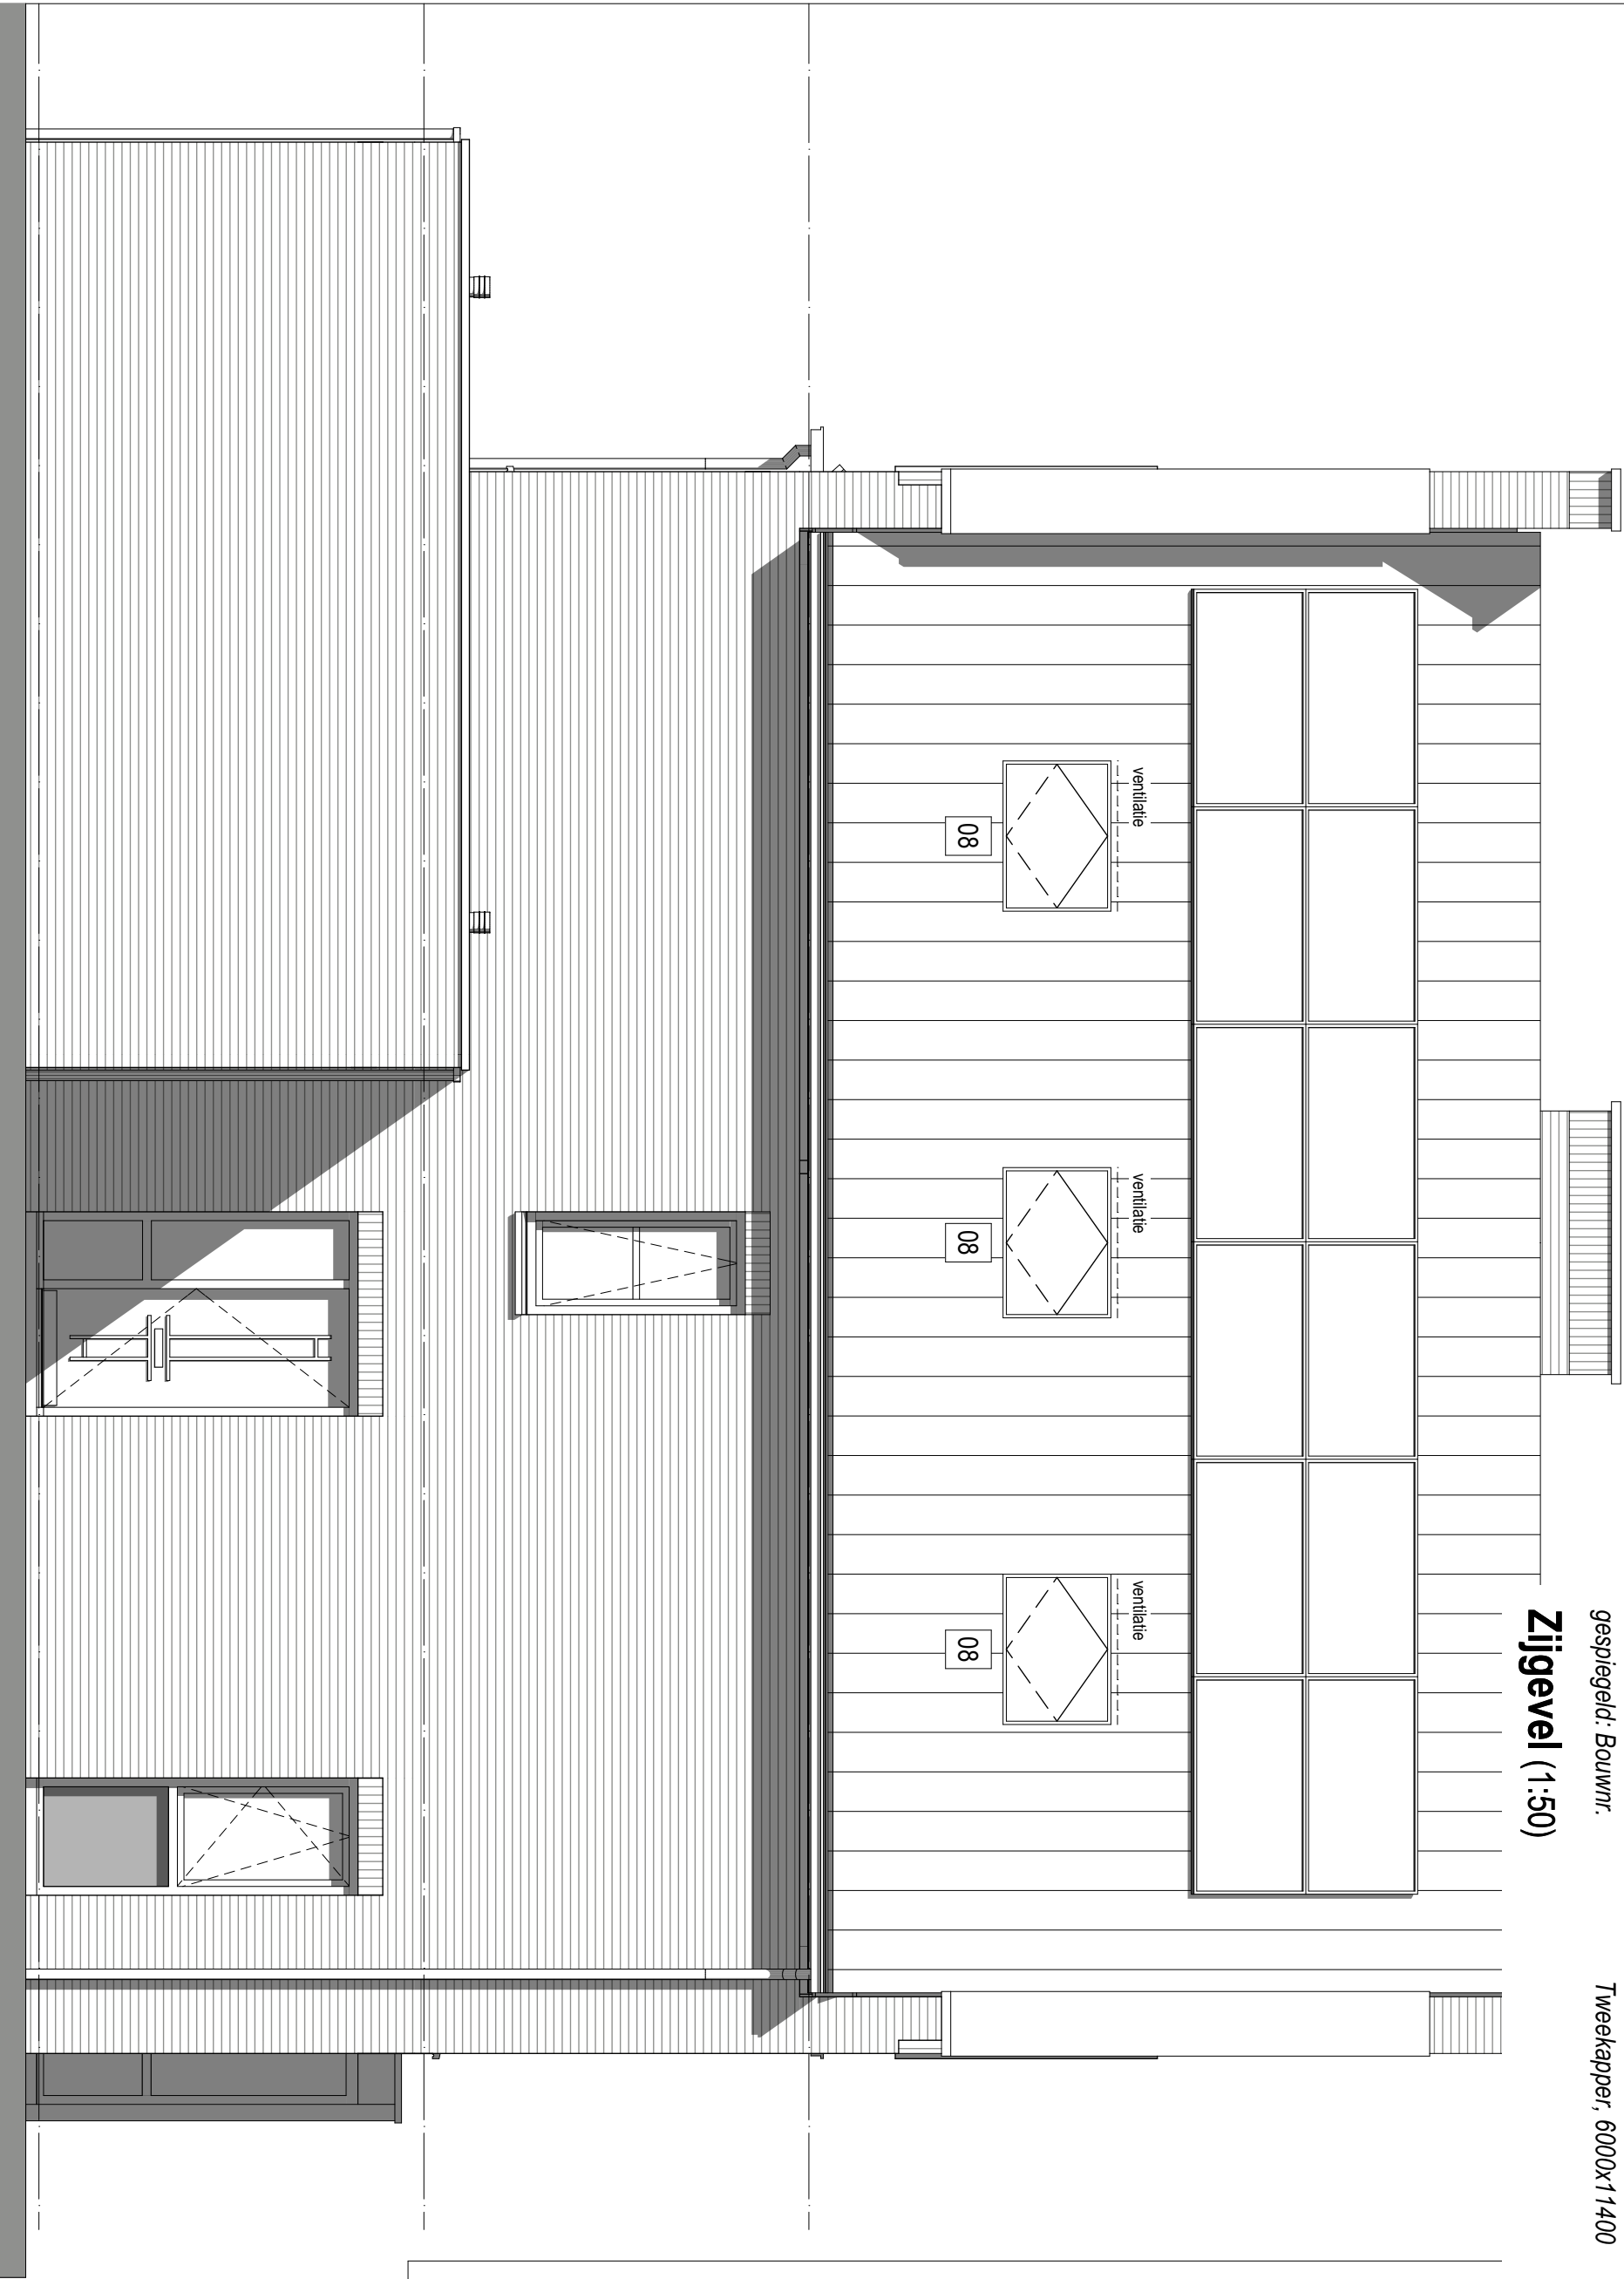

Bouwnr. 319
gespiegeld: Bouwnr.

Type H
Tweekapper, 6000x11400

Zijgevel (1:50)

01
02

- 01 Uitbreiding 1200mm aan achterzijde woning
- 02 Uitbreiding 2500mm aan achterzijde woning
- 08 Dakvenster bxx ca. 1140x1180mm

weusten liedenbaum
architecten

Utrechtseweg 167
6812 AC Arnhem

026 443 6972
info@weustenliedenbaum.nl
www.weustenliedenbaum.nl

Project
"Hoog Dalem" Deelgebied B6 - Gorinchem

Onderdeel
zijgevel - uitbouwen, dakramen

Datum	02-12-2019	Wijziging A	24-09-2020
Wijziging B	23-10-2020	Wijziging C	
Wijziging D		Wijziging E	

Project nummer
18-2030

Status

Schaal
1:50

Tekening nummer
VK - 508n



weusten liedenbaum
architecten

Utrechtseweg 167
6812 AC Arnhem

026 443 6972
info@weustenliedenbaum.nl
www.weustenliedenbaum.nl

Project
"Hoog Dalem" Deelgebied B6 - Gorinchem

Onderdeel
zijgevel - uitbouwen, dakkapellen


Datum	02-12-2019	Wijziging A	24-09-2020
Wijziging B	23-10-2020	Wijziging C	
Wijziging D		Wijziging E	

Project nummer
18-2030

Status

Schaal
1:50

Tekening nummer
VK - 508o

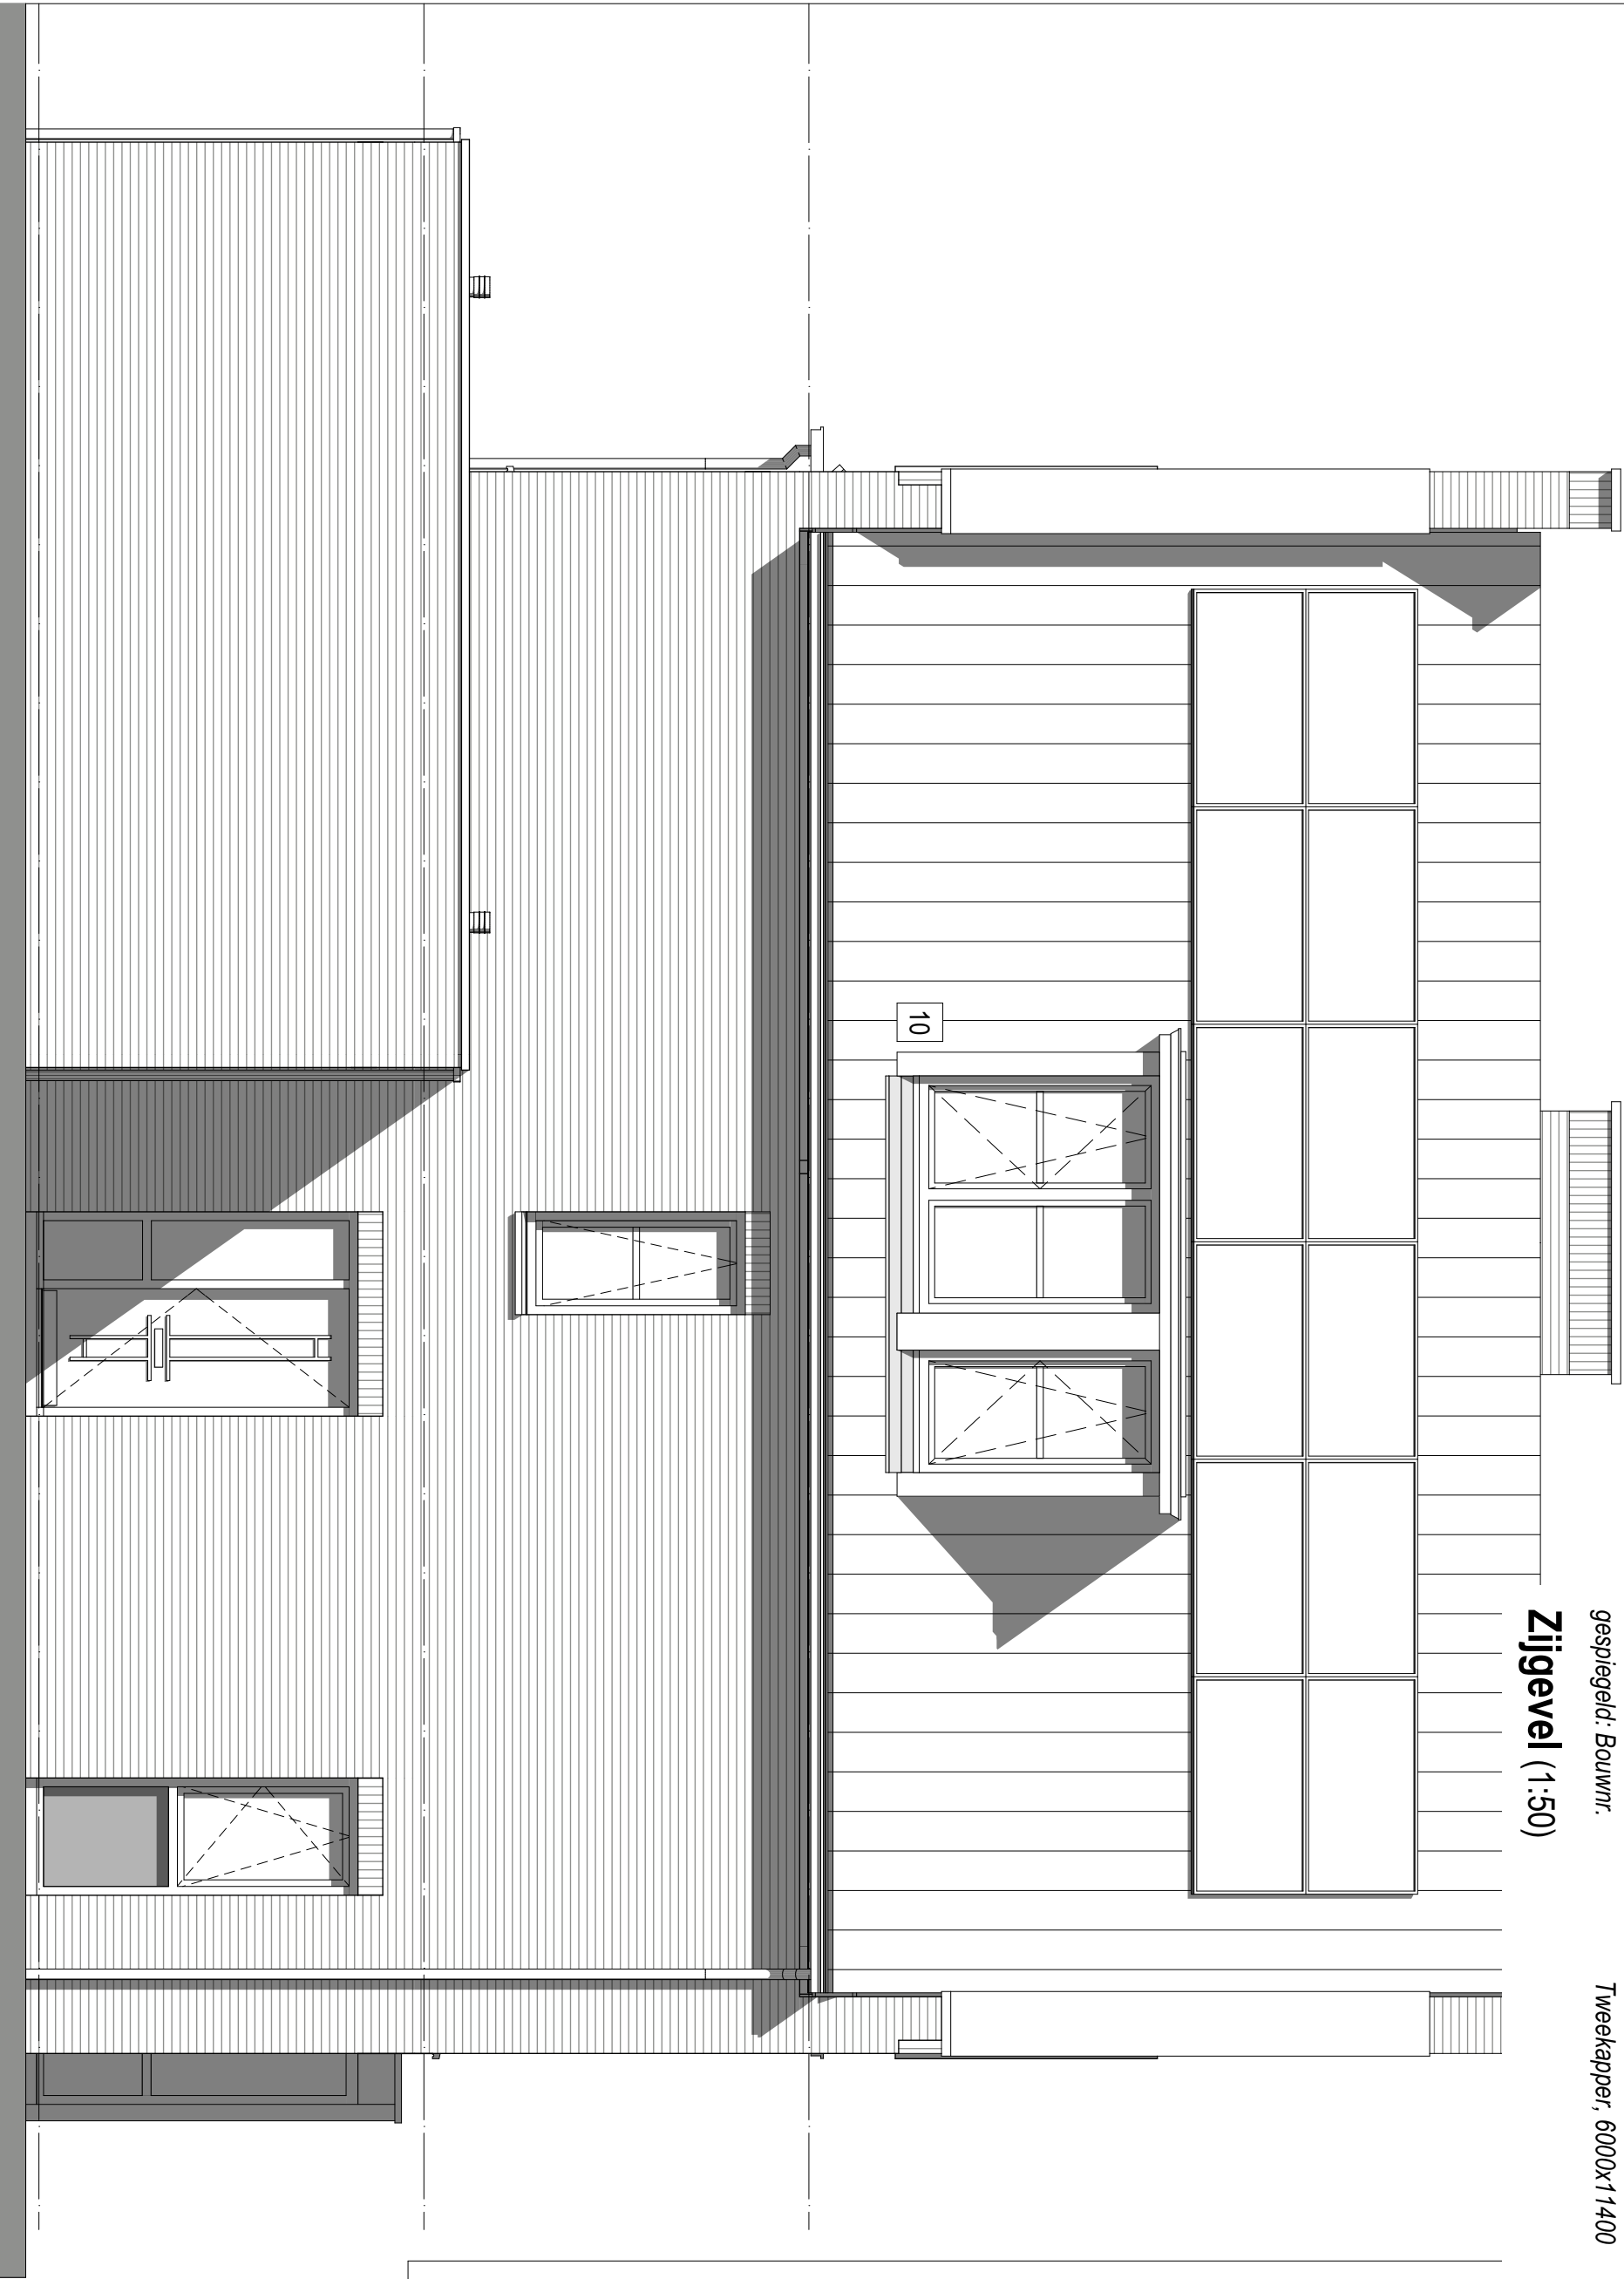

Bouwnr. 319
gespiegeld: Bouwnr.

Type H
Tweekapper, 6000x11400

Zijgevel (1:50)

01
02

10

- 01 Uitbreiding 1200mm aan achterzijde woning
- 02 Uitbreiding 2500mm aan achterzijde woning
- 10 Dakkapel in zijgevel (groot)
groot dakkapel, afhankelijk van gekozen indeling 2+1 of 3-delig

weusten liedenbaum
architecten

Utrechtseweg 167
6812 AC Arnhem

026 443 6972
info@weustenliedenbaum.nl
www.weustenliedenbaum.nl

Project
"Hoog Dalem" Deelgebied B6 - Gorinchem

Onderdeel
zijgevel - uitbouwen, dakramen, dakkapel

Datum	02-12-2019	Wijziging A	24-09-2020
Wijziging B	23-10-2020	Wijziging C	
Wijziging D		Wijziging E	

Project nummer
18-2030

Status

Schaal
1:50

Tekening nummer
VK - 508p



Bouwnr. 319

gespiegeld: Bouwnr.

Type H

Tweekapper, 6000x11400

Achtergevel (1:50)

- 01** Uitbreiding 1200mm aan achterzijde woning
- 02** Uitbreiding 2500mm aan achterzijde woning
- 04** Schuifpui in achtergevel ipv basis
- 10** Dakkapel in zijgevel (groot)
groot dakkapel, afhankelijk van gekozen indeling 2+1 of 3-delig
- 13** Pui met enkele tuindeur + zijlicht in achtergevel
ipv basis pui

weusten liedenbaum
architecten

Utrechtseweg 167
6812 AC Arnhem

026 443 6972
info@weustenliedenbaum.nl
www.weustenliedenbaum.nl

Project
"Hoog Dalem" Deelgebied B6 - Gorinchem

Onderdeel
achtergevel - uitbouw, schuifpui, deurkozijn, dakkapel

Datum	02-12-2019	Wijziging A	24-09-2020
Wijziging B	23-10-2020	Wijziging C	
Wijziging D		Wijziging E	

Project nummer
18-2030

Status

Schaal
1:50

Tekening nummer
VK - 508q



Bouwnr. 319

gespiegeld: Bouwnr.

Type H

Tweekapper, 6000x11400

Achtergevel (1:50)

- | | |
|----|--|
| 01 | Uitbreiding 1200mm aan achterzijde woning |
| 02 | Uitbreiding 2500mm aan achterzijde woning |
| 10 | Dakkapel in zijgevel (groot)
<i>groot dakkapel, afhankelijk van gekozen indeling 2+1 of 3-delig</i> |
| 13 | Pui met enkele tuindeur + zijlicht in achtergevel
ipv basis pui |
| 18 | Pui met dubbele tuindeuren in achtergevel ipv basis pui |

weusten liedenbaum
architecten

Utrechtseweg 167
6812 AC Arnhem

026 443 6972
info@weustenliedenbaum.nl
www.weustenliedenbaum.nl

Project
"Hoog Dalem" Deelgebied B6 - Gorinchem

Onderdeel
achtergevel - uitbouw, dubbele deuren, deurkozijn, dakkapel

Datum	02-12-2019	Wijziging A	24-09-2020
Wijziging B	23-10-2020	Wijziging C	
Wijziging D		Wijziging E	

Project nummer
18-2030

Status

Schaal
1:50

Tekening nummer
VK - 508r