


Doorsnede V01 (genomen over appartement type B)

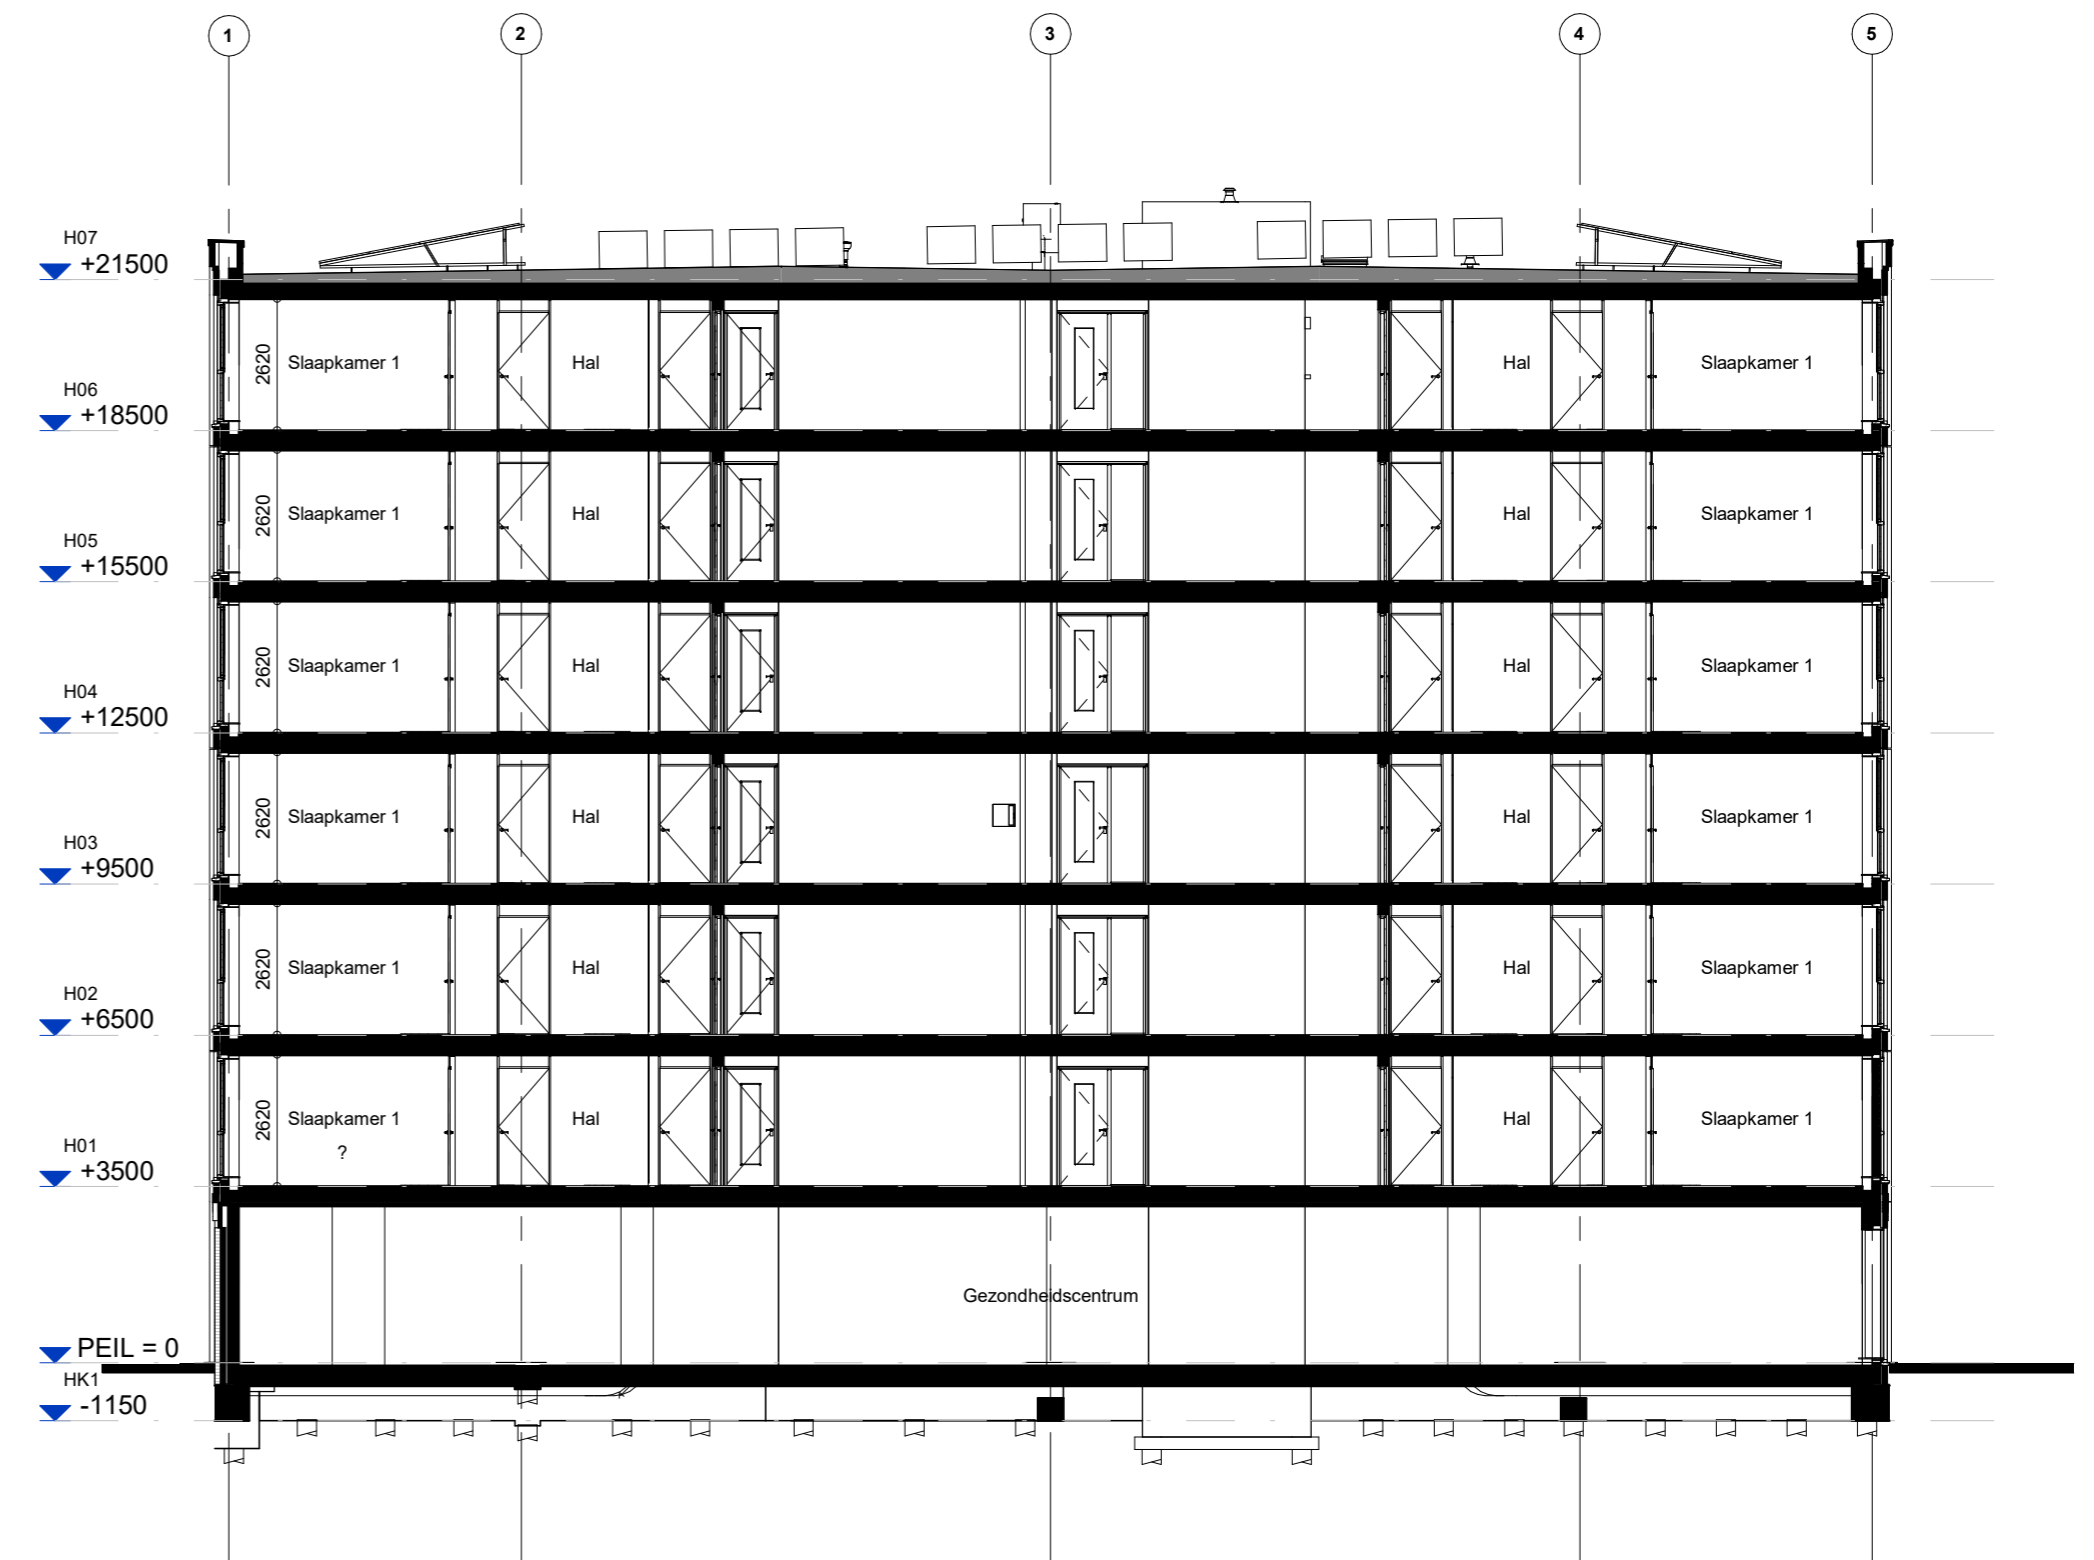

Doorsnede V02 (genomen over appartement type A)

heijmans

Verkoop



Reaching the top together

PROJECT : 48 appartementen Het Spoel Gorinchem
 OPDRACHTGEVER : V.O.F. Ooster-Linge 2
 FASE : Definitief Ontwerp
 OMSCHRIJVING : Verkoop - Doorsneden

Zulphenseweg 55
 7418 AH Deventer
 T: +31 (0)570 64 00 34
 E: info@vibes.nl
 W: www.vibes.nl

GETEKEND DATUM | GEWIJZIGD DATUM | AFMETING SCHAAL | 20534
 PLR 26-10-2020 | PLR 25-11-2020 | A2 | 1:150

K-V00

©20534_Heijmans 48appbronniv018_APP_DO_BWK_VBE_20534.nl