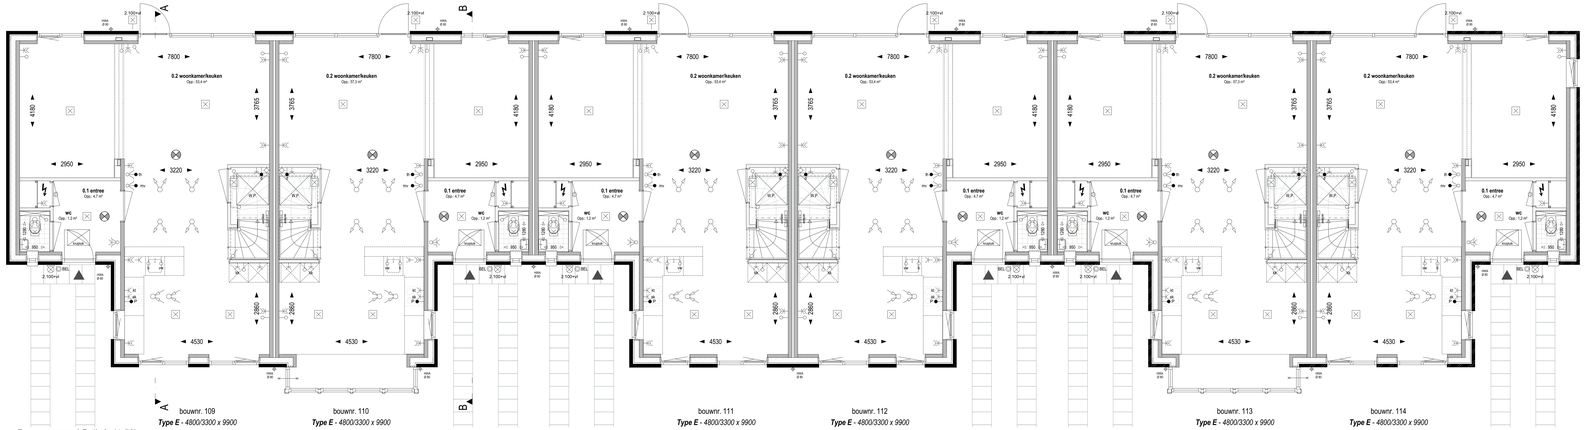

Begane grond Peil=0, (1:50)

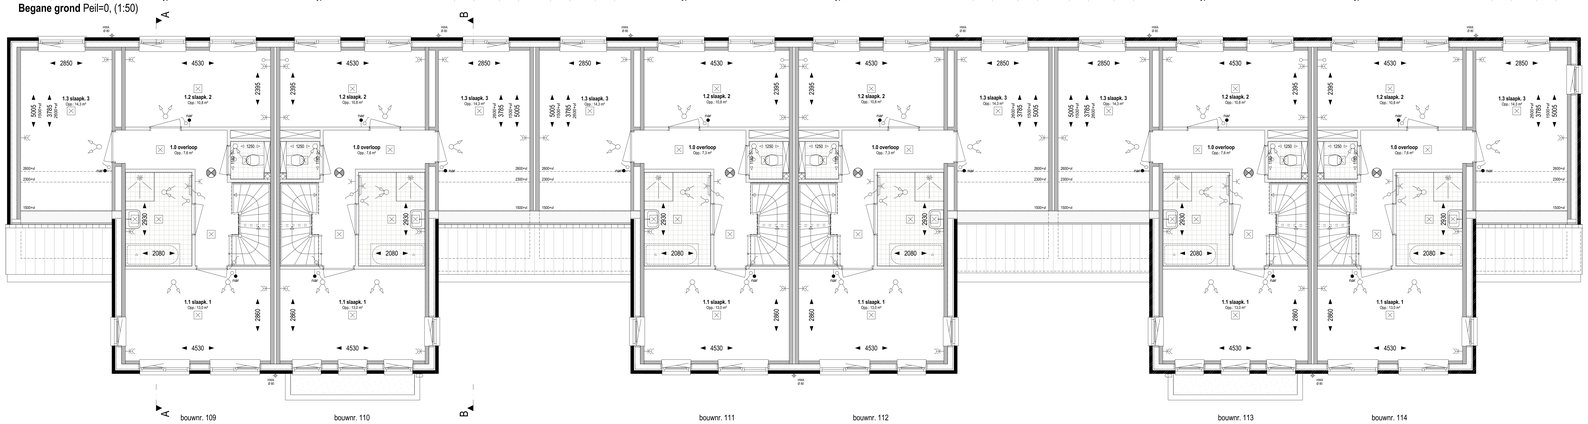

1e Verdieping +2.920 (1:50)

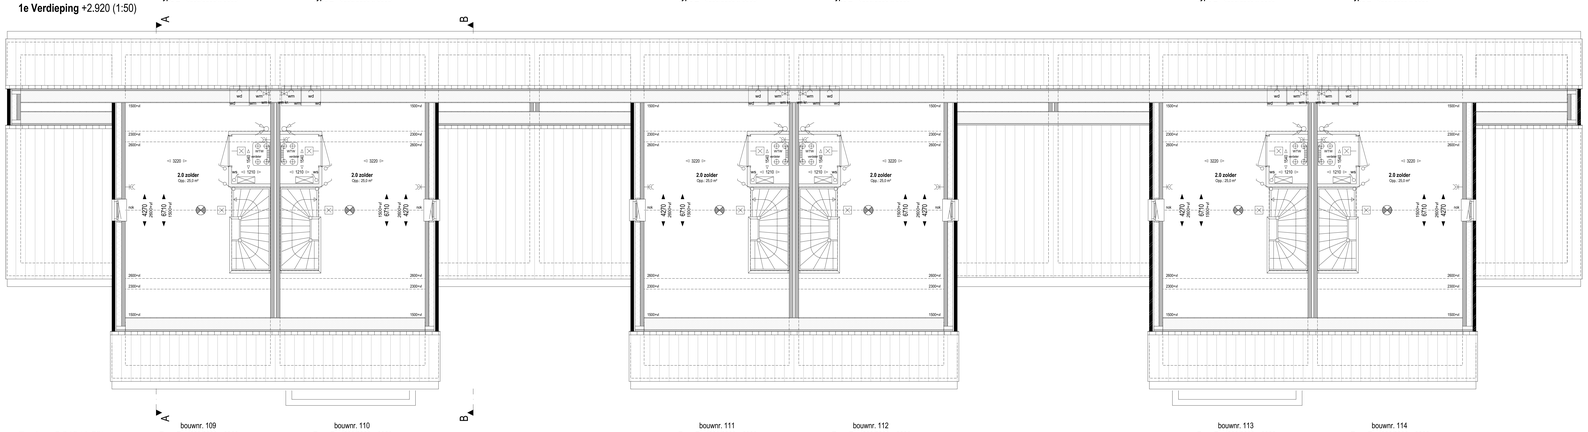

Zolder +5.840 (1:50)

Voorgevel (1:100)

Achtergevel (1:100)

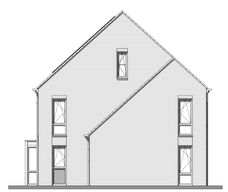

Rechter zijgevel (1:100)

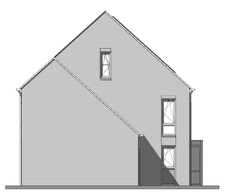

Linker zijgevel (1:100)

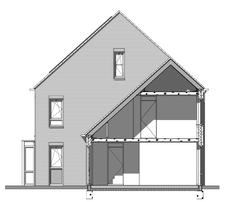

Rechter / Linker zijgevel (1:100)

Renvooi electra, installaties

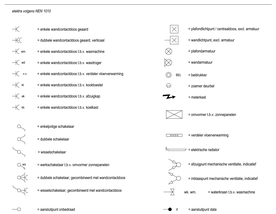

Renvooi algemeen

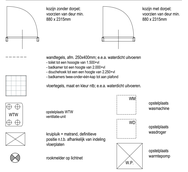

Renvooi materialen

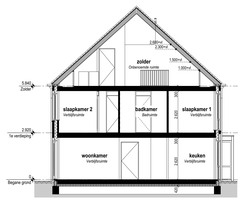

Doorsnede A-A (1:100)

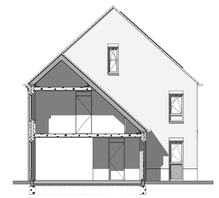

Rechter / Linker zijgevel (1:100)

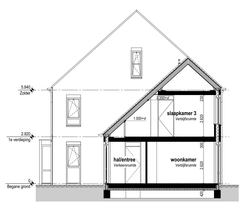

Doorsnede B-B (1:100)

weusten liedenbaum
architecten

Utrechtseweg 167
6812 AC Arnhem

026 443 6972
info@weustenliedenbaum.nl
www.weustenliedenbaum.nl

Project
"Hoog Dalem" Middengebied - Gorinchem

Opdrachtgever
V.O.F. Ooster-Linge 2

Onderdeel
Plattegronden gevels en dren BLOK B - bwnr 109 tm 114

Datum
02-02-2021

Wijziging A
Wijziging B
Wijziging C
Wijziging D
Wijziging E
Wijziging F
Wijziging G

Project nummer
19-2073

Status
Definitief

Schaal
1:100, 1:50

Getekend

Tekening nummer
VK - 101