




Voorgevel (1:50)
prefab berging - enkel type 1

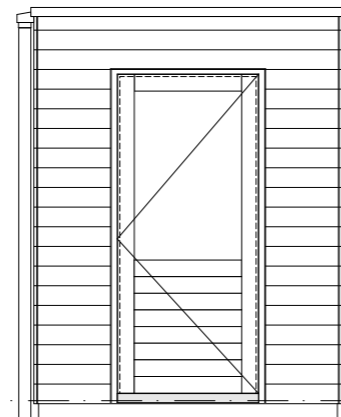

Zijgevel (1:50)
prefab berging - enkel type 1

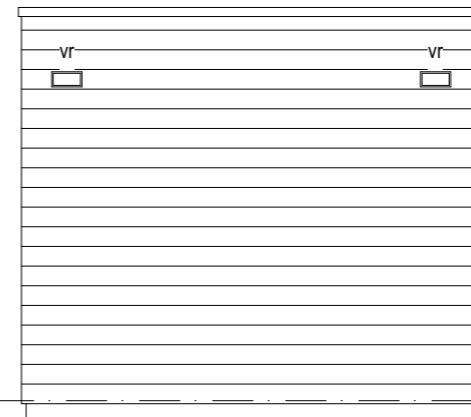


Achtergevel (1:50)
prefab berging - enkel type 1

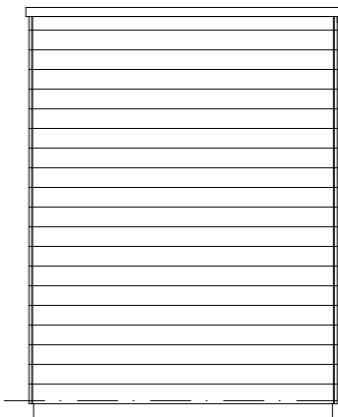

Zijgevel (1:50)
prefab berging - enkel type 1

▼ +2.600 b.k. dakrand

▼ Peil=0

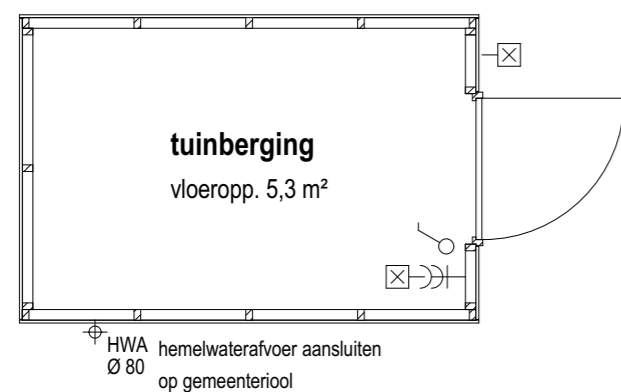


89 2.860 89
3.038

89 1.860 89
2.038


Begane grond (1:50)

bwnr. get.:
-- --

bwnr. gespiegeld:
Blok A: bnr. 100
Blok C: bnr. 115 en 118

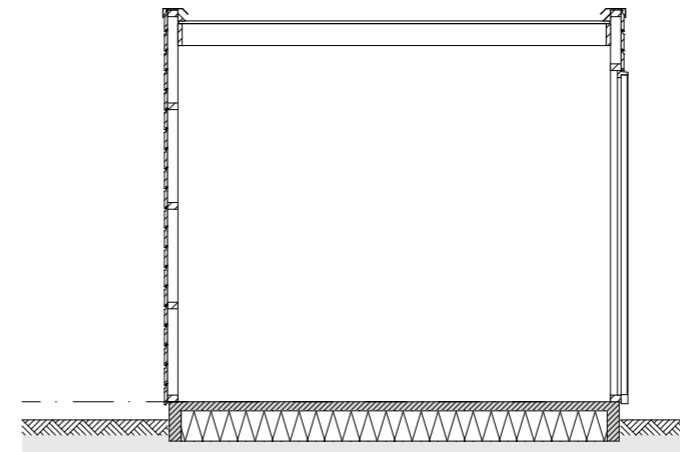

Doorsnede (1:50)

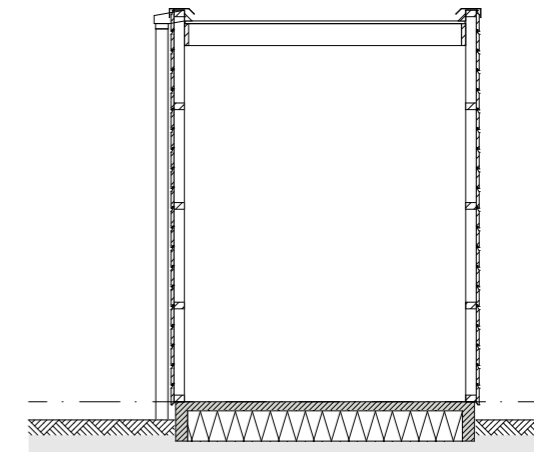

Doorsnede (1:50)

▼ +2.600 b.k. dakrand

▼ +2.190 b.k. kozijn

▼ Peil=0

Optie lijst - bergingen

- 01 Hemelwaterafvoer aansluiten op regenton
(niet weergegeven op tekening)

Renvooi electra, installaties

elektra volgens NEN 1010
hoogtes wandcontactdozen, schakelaars e.d. conform Technische Omschrijving

- = dubbele wandcontactdoos geaard, verticaal
- = enkelpolige schakelaar
- = wandlichtpunt, excl. armatuur

weusten liedenbaum
architecten

Utrechtseweg 167
6812 AC Arnhem

026 443 6972
info@weustenliedenbaum.nl
www.weustenliedenbaum.nl

Project
"Hoog Dalem" Middengebied - Gorinchem

Onderdeel
Prefab buitenbergingen - enkel type 1

Datum
02-02-2021

Wijziging B
Wijziging C

Wijziging D
Wijziging E

Project nummer

19-2073

Status
Definitief

Schaal
1:50

Tekening nummer
VK - 300