

**Bouwnr. 105**  
 gespiegeld: Bouwnr. 106

**Type C**  
 Rij-Tussen, 5400x9900

**Begane grond Peil=0 (1:50)**

**weusten liedenbaum**  
 architecten

Utrechtseweg 167  
 6812 AC Arnhem

026 443 6972  
 info@weustenliedenbaum.nl  
 www.weustenliedenbaum.nl

Project  
**"Hoog Dalem" Middengebied - Gorinchem**

Onderdeel

begane grond

Datum  
 02-02-2021

Wijziging B

Wijziging D

Wijziging A

Wijziging C

Wijziging E

Project nummer

**19-2073**

Status


**Definitief**

Schaal

1:50

Tekening nummer

**VK - 504-01**

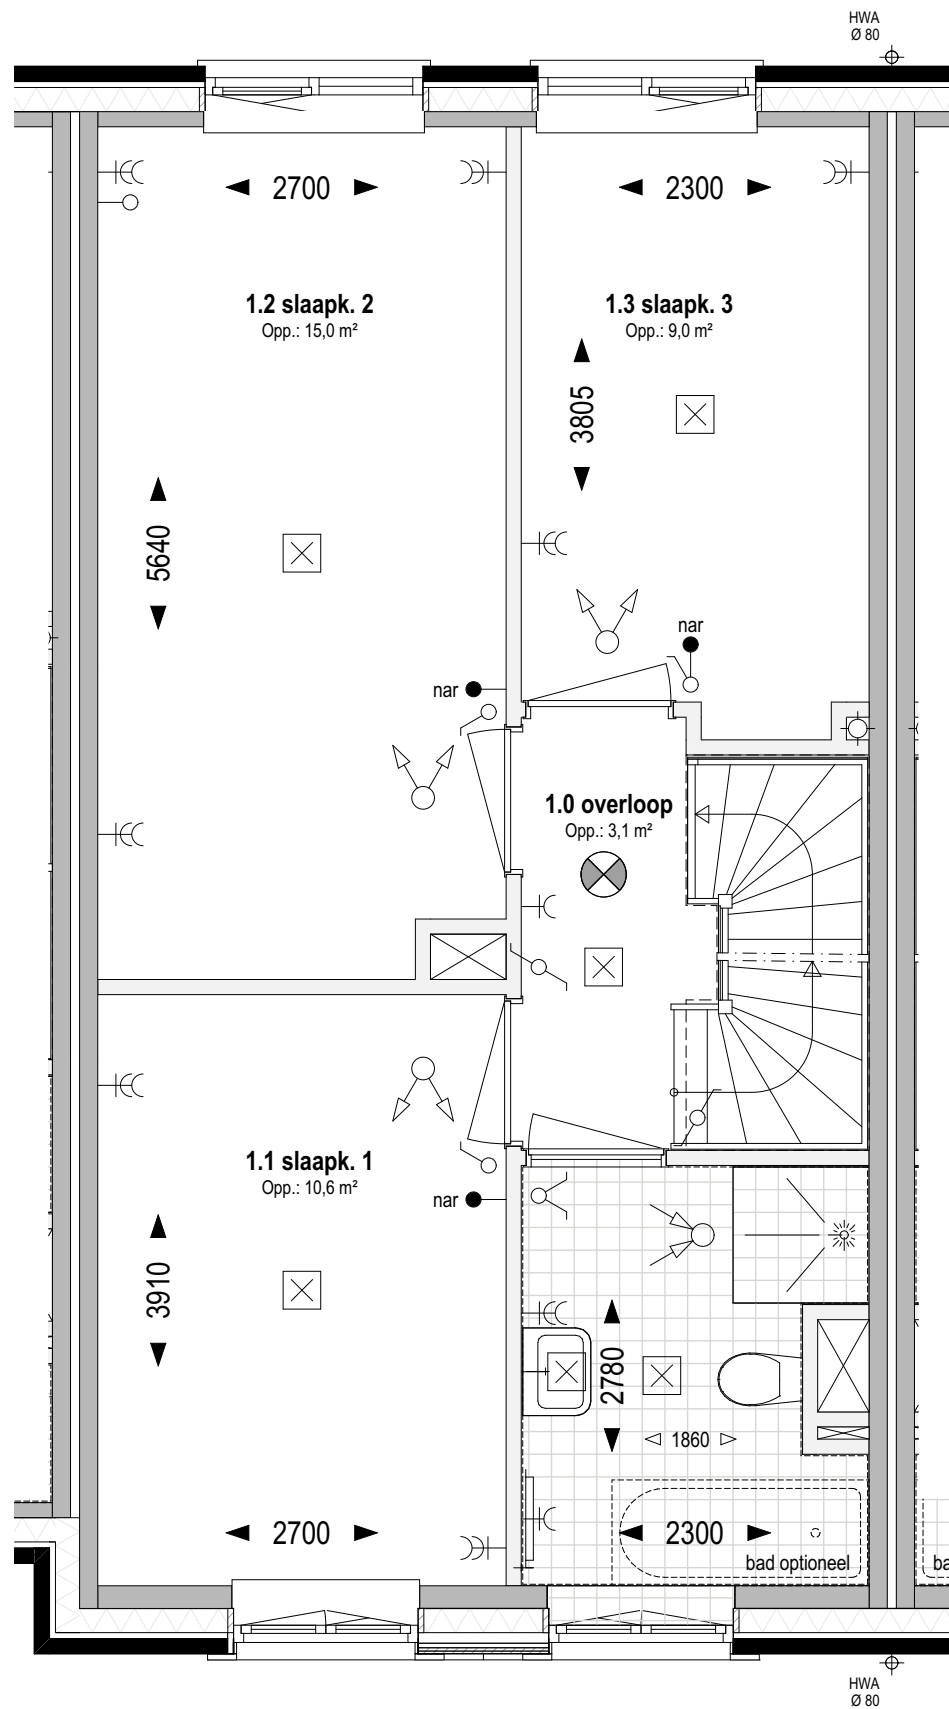

**Bouwnr. 105**  
 gespiegeld: Bouwnr. 106

**Type C**  
 Rij-Tussen, 5400x9900

**1e verdieping +2.920 (1:50)**

**weusten liedenbaum**  
 architecten

Utrechtseweg 167  
 6812 AC Arnhem

026 443 6972  
 info@weustenliedenbaum.nl  
 www.weustenliedenbaum.nl

Project  
**"Hoog Dalem" Middengebied - Gorinchem**

Onderdeel

1e verdieping

Datum  
 02-02-2021

Wijziging B

Wijziging D

Wijziging A

Wijziging C

Wijziging E

Project nummer

**19-2073**

Status


**Definitief**

Schaal

1:50

Tekening nummer

**VK - 504-02**

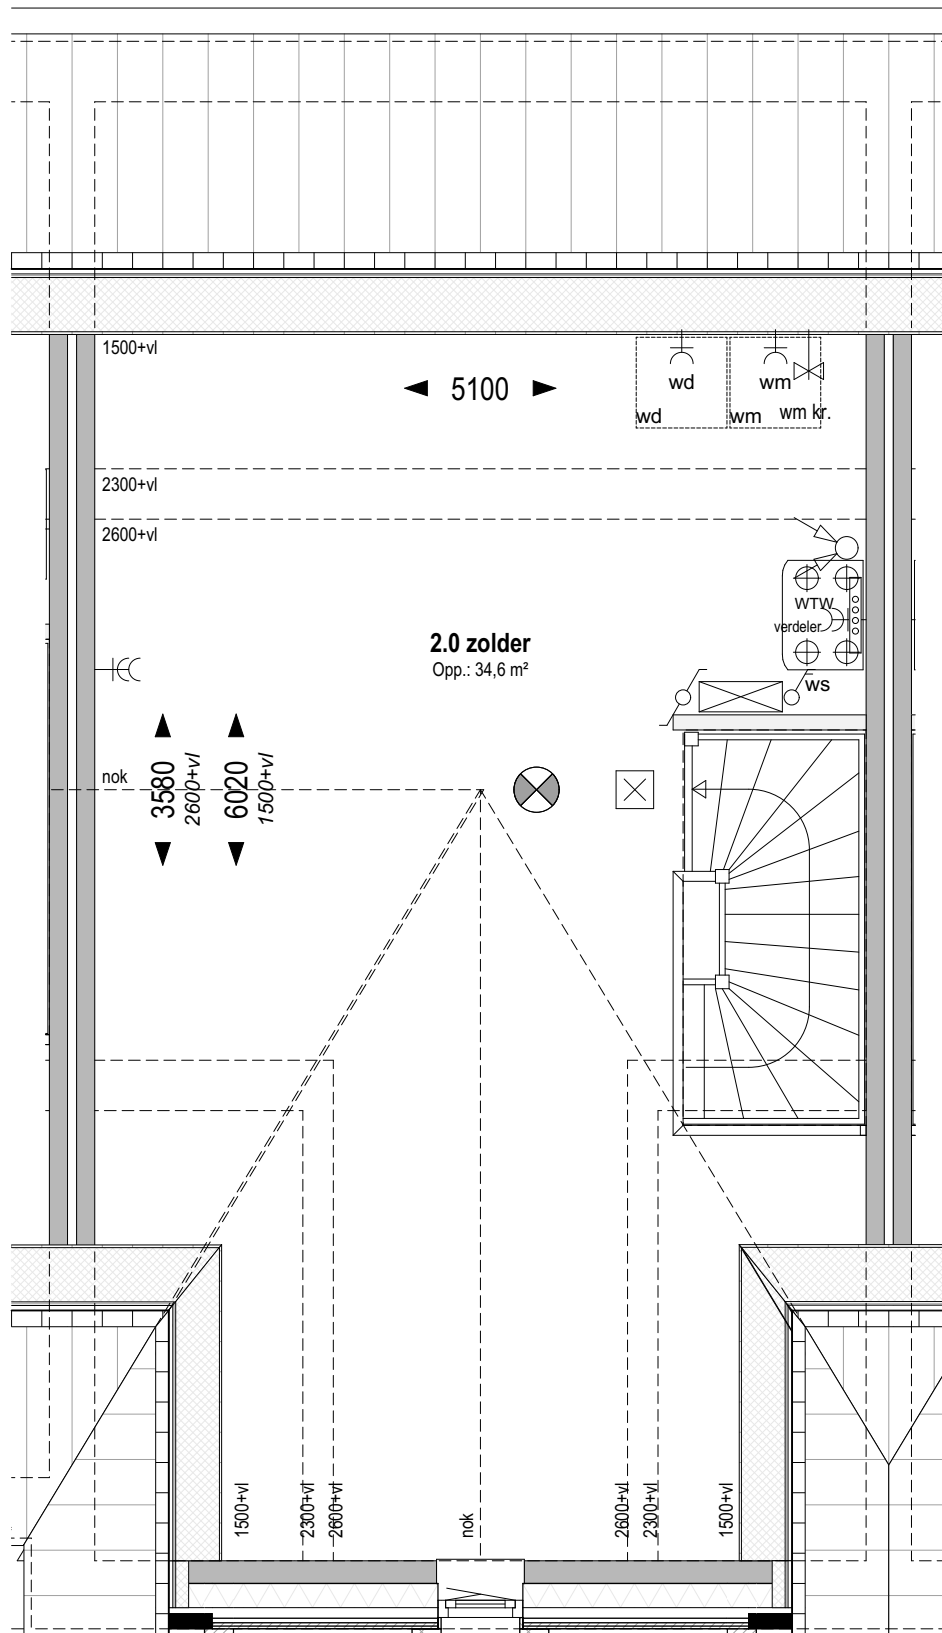

**Bouwnr. 105**  
 gespiegeld: Bouwnr. 106

**Type C**  
 Rij-Tussen, 5400x9900

**Zolder +5.840 (1:50)**

**weusten liedenbaum**  
 architecten

Utrechtseweg 167  
 6812 AC Arnhem  
  
 026 443 6972  
 info@weustenliedenbaum.nl  
 www.weustenliedenbaum.nl

Project  
**"Hoog Dalem" Middengebied - Gorinchem**

Onderdeel

Datum  
 02-02-2021

Wijziging B

Wijziging D

Wijziging A

Wijziging C

Wijziging E

Project nummer

**19-2073**

Status

**Definitief**

Schaal

1:50

Tekening nummer

**VK - 504-03**



**Bouwnr. 105**

*gespiegeld: Bouwnr. 106*

**Type C**

*Rij-Tussen, 5400x9900*

**Achtergevel (1:50)**

**weusten liedenbaum  
architecten**

Utrechtseweg 167  
6812 AC Arnhem

026 443 6972  
info@weustenliedenbaum.nl  
www.weustenliedenbaum.nl

Project  
**"Hoog Dalem" Middengebied - Gorinchem**

Onderdeel

achtergevel

Datum  
**02-02-2021**

Wijziging B

Wijziging D

Wijziging A

Wijziging C

Wijziging E

Project nummer

**19-2073**

Status

**Definitief**

Schaal

**1:50**

Tekening nummer

**VK - 504-04**