

Bouwnr. 109
gespiegeld: Bouwnr.

Type E
Tweekapper, 3300/4800x9900

Begane grond Peil=0 (1:50)

weusten liedenbaum
 architecten

Utrechtseweg 167
 6812 AC Arnhem

 026 443 6972
 info@weustenliedenbaum.nl
 www.weustenliedenbaum.nl

Project
"Hoog Dalem" Middengebied - Gorinchem

Onderdeel

begane grond

Datum
 02-02-2021

Wijziging B

Wijziging D

Wijziging A

Wijziging C

Wijziging E

Project nummer

19-2073

Status


Definitief

Schaal

1:50

Tekening nummer

VK - 506-01

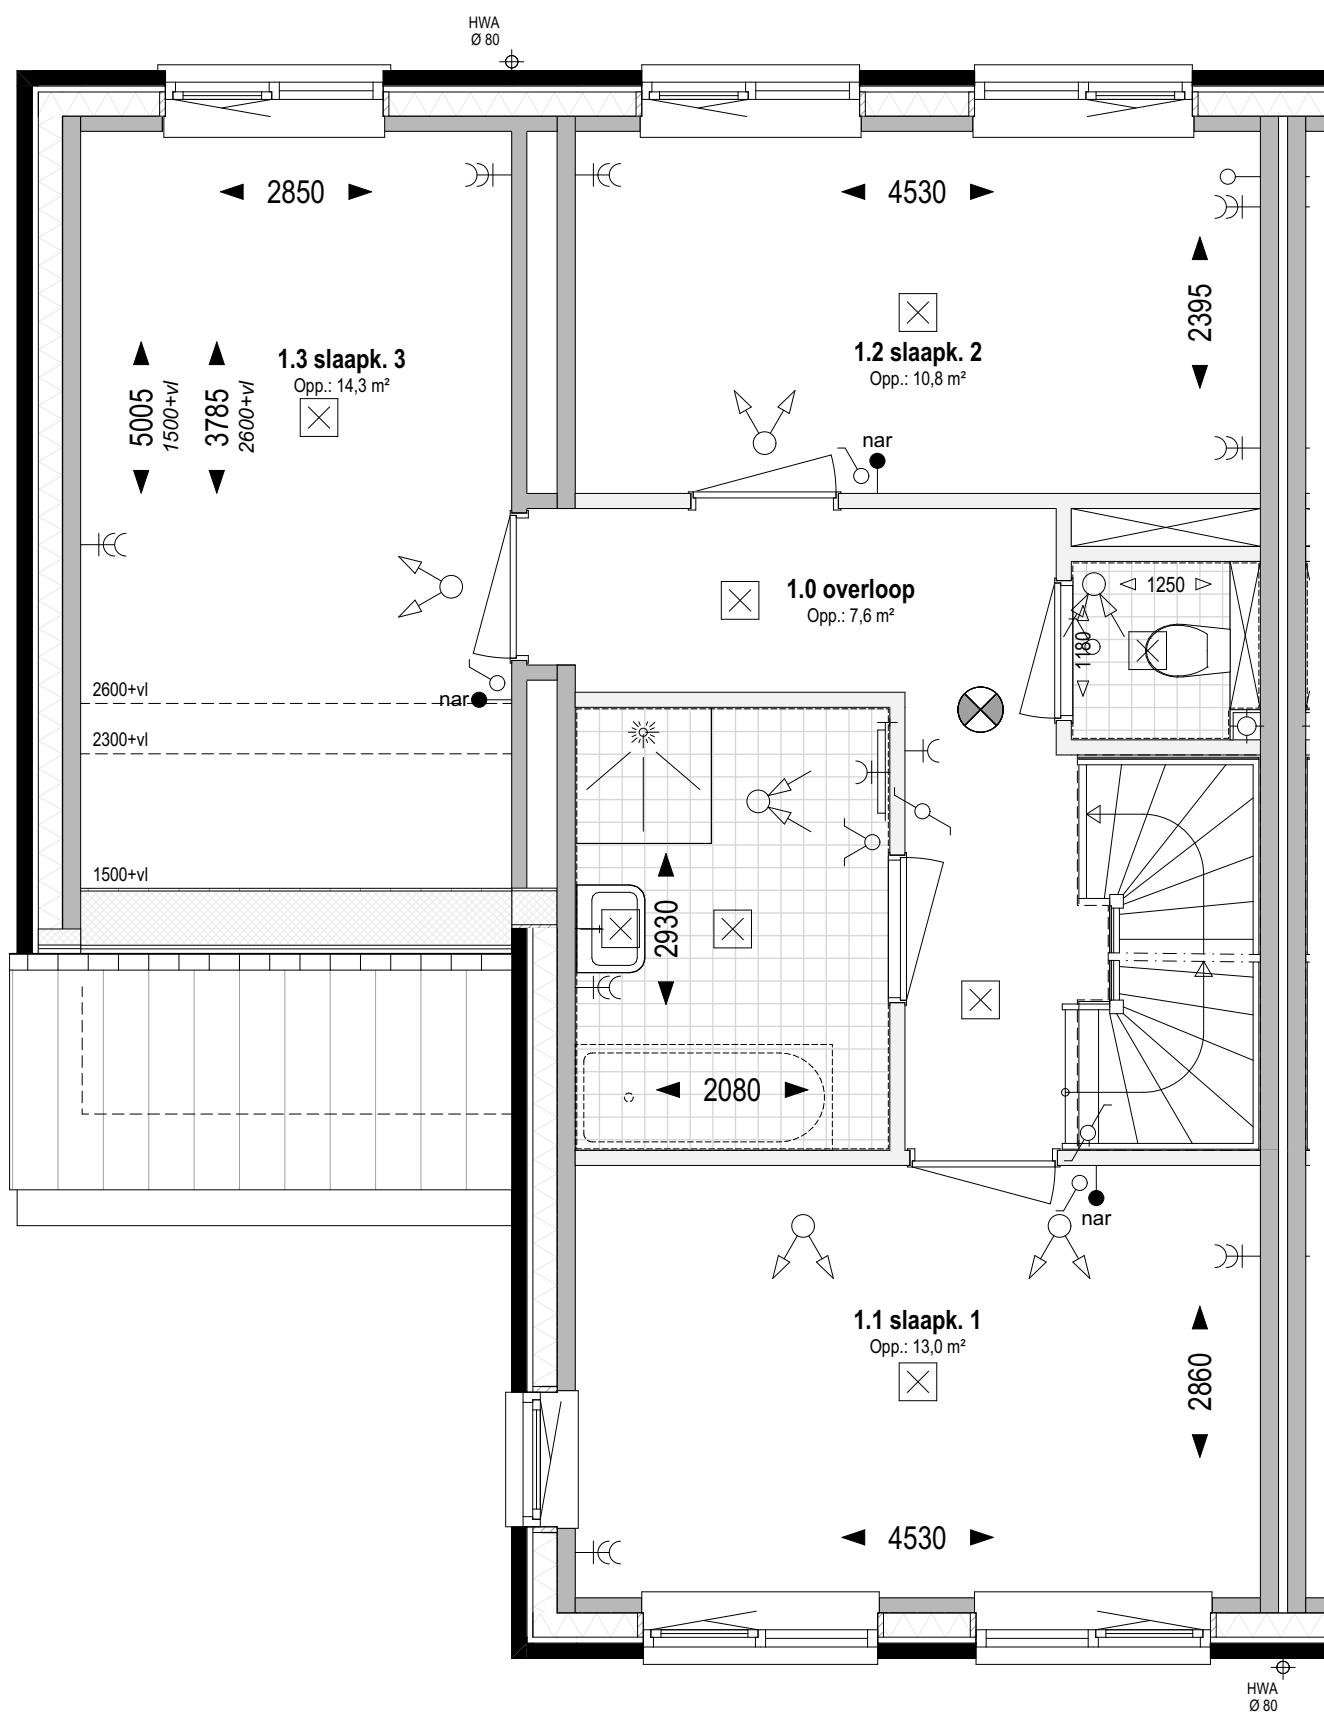

Bouwnr. 109

gespiegeld: Bouwnr.

Type E

Tweekapper, 3300/4800x9900

1e verdieping +2.920 (1:50)

weusten liedenbaum
architecten

Utrechtseweg 167
6812 AC Arnhem

026 443 6972
info@weustenliedenbaum.nl
www.weustenliedenbaum.nl

Project
"Hoog Dalem" Middengebied - Gorinchem

Onderdeel

1e verdieping

Datum
02-02-2021

Wijziging B

Wijziging D

Wijziging A

Wijziging C

Wijziging E

Project nummer

19-2073

Status


Definitief

Schaal

1:50

Tekening nummer

VK - 506-02

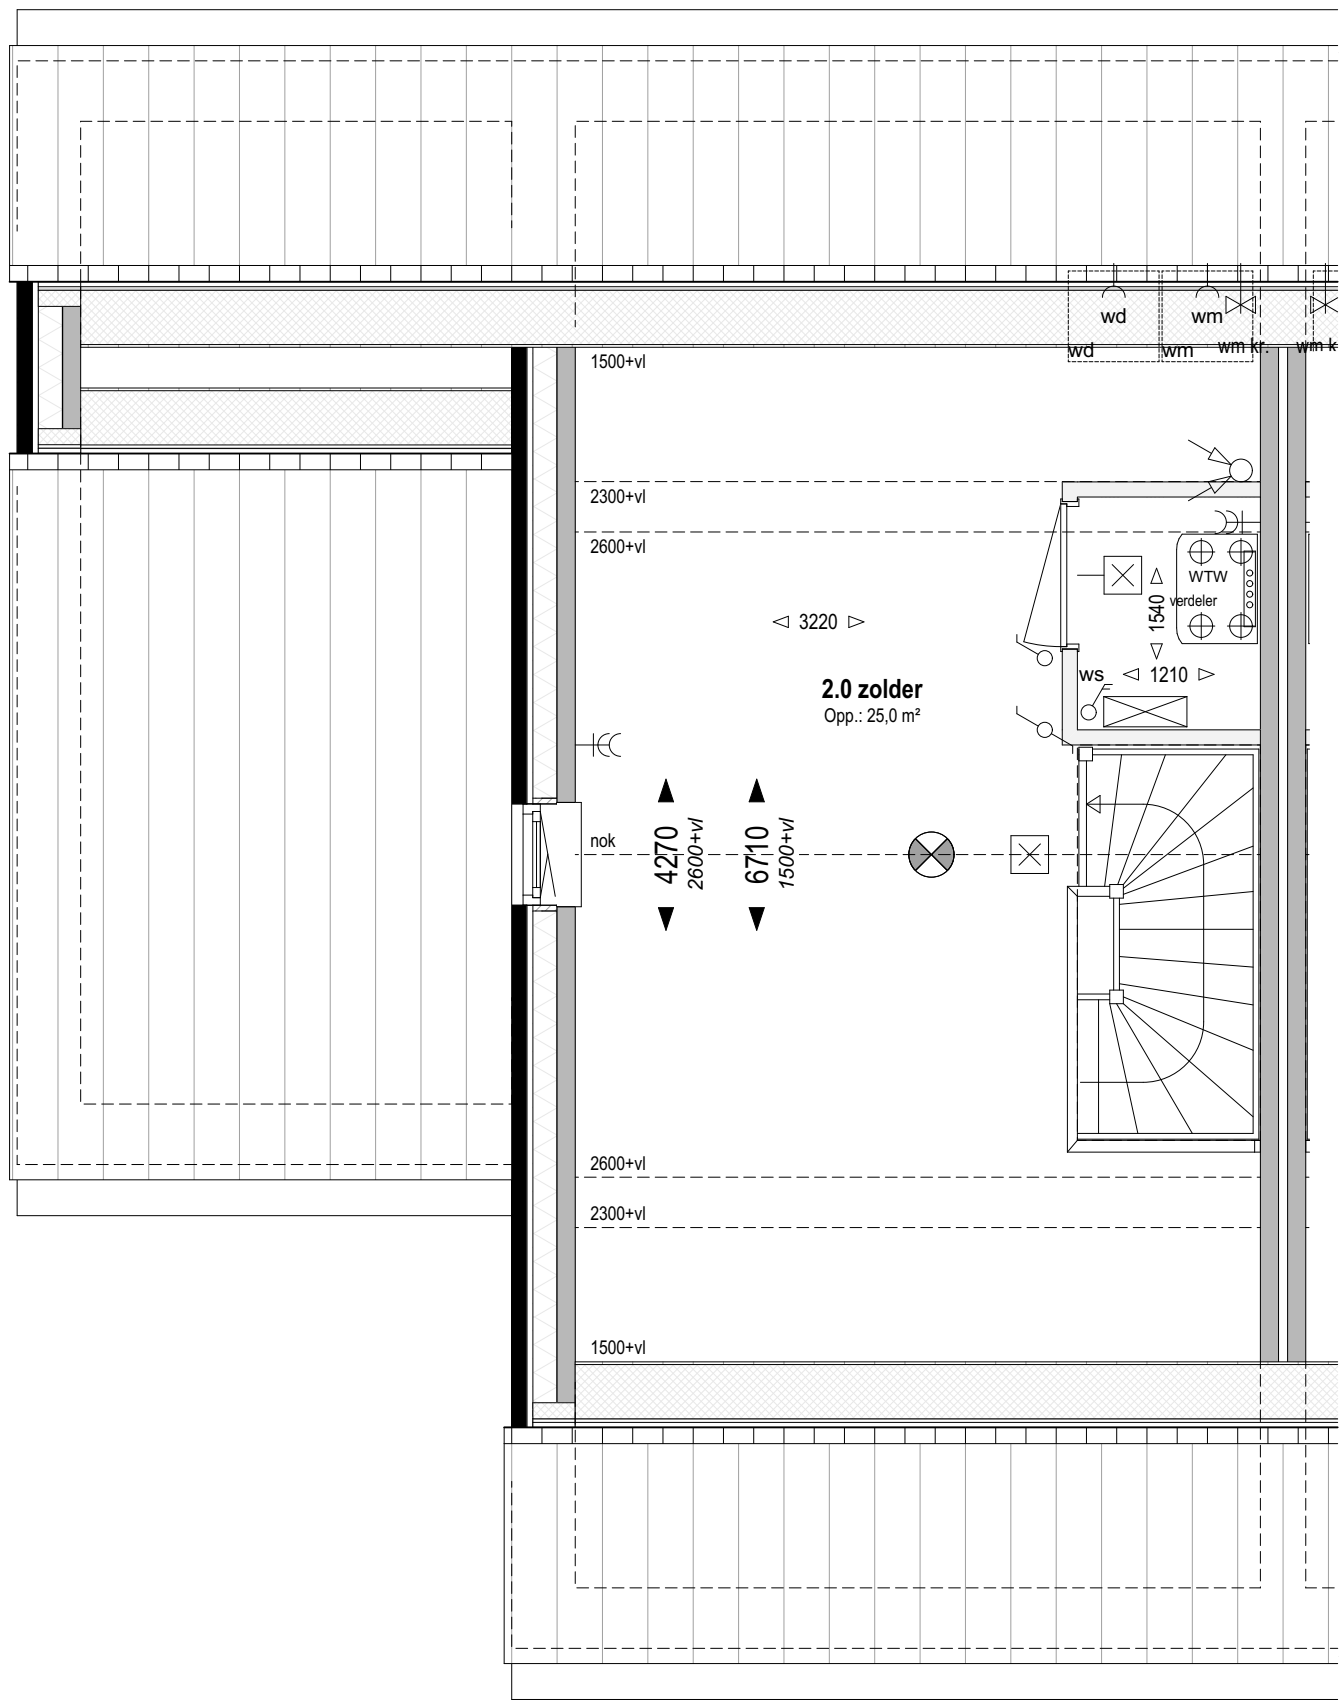

Bouwnr. 109
 gespiegeld: Bouwnr.

Type E
 Tweekapper, 3300/4800x9900

Zolder +5.840 (1:50)

weusten liedenbaum
 architecten

Utrechtseweg 167
 6812 AC Arnhem

026 443 6972
 info@weustenliedenbaum.nl
 www.weustenliedenbaum.nl

Project
"Hoog Dalem" Middengebied - Gorinchem

Onderdeel

Datum
 02-02-2021

Wijziging B

Wijziging D

Wijziging A

Wijziging C

Wijziging E

Project nummer

19-2073

Status

Definitief

Schaal

1:50

Tekening nummer

VK - 506-03



Bouwnr. 109

gespiegeld: Bouwnr.

Type E

Tweekapper, 3300/4800x9900

Zijgevel (1:50)

weusten liedenbaum
architecten

Utrechtseweg 167
6812 AC Arnhem

026 443 6972
info@weustenliedenbaum.nl
www.weustenliedenbaum.nl

Project
"Hoog Dalem" Middengebied - Gorinchem

Onderdeel

Datum
02-02-2021

Wijziging B

Wijziging D

Wijziging A

Wijziging C

Wijziging E

Project nummer

19-2073

Status

Definitief

Schaal

1:50

Tekening nummer

VK - 506-04

zijgevel



Bouwnr. 109

gespiegeld: Bouwnr.

Type E

Tweekapper, 3300/4800x9900

Achtergevel (1:50)

weusten liedenbaum
architecten

Utrechtseweg 167
6812 AC Arnhem

026 443 6972
info@weustenliedenbaum.nl
www.weustenliedenbaum.nl

Project
"Hoog Dalem" Middengebied - Gorinchem

Onderdeel

achtergevel

Datum
02-02-2021

Wijziging B

Wijziging D

Wijziging A

Wijziging C

Wijziging E

Project nummer

19-2073

Status

Definitief

Schaal

1:50

Tekening nummer

VK - 506-05