

**Bouwnr. 115**  
*gespiegeld: Bouwnr.*

**Type E**  
*Tweekapper, 3300/4800x9900*

**Begane grond** Peil=0 (1:50)

**weusten liedenbaum**  
 architecten

Utrechtseweg 167  
 6812 AC Arnhem

026 443 6972  
 info@weustenliedenbaum.nl  
 www.weustenliedenbaum.nl

Project  
**"Hoog Dalem" Middengebied - Gorinchem**

Onderdeel  
 begane grond

Datum  
 02-02-2021

Wijziging B  
 Wijziging C

Wijziging D  
 Wijziging E


Project nummer

**19-2073**

Status  
 Definitief

Schaal  
 1:50

Tekening nummer  
**VK - 510-01**

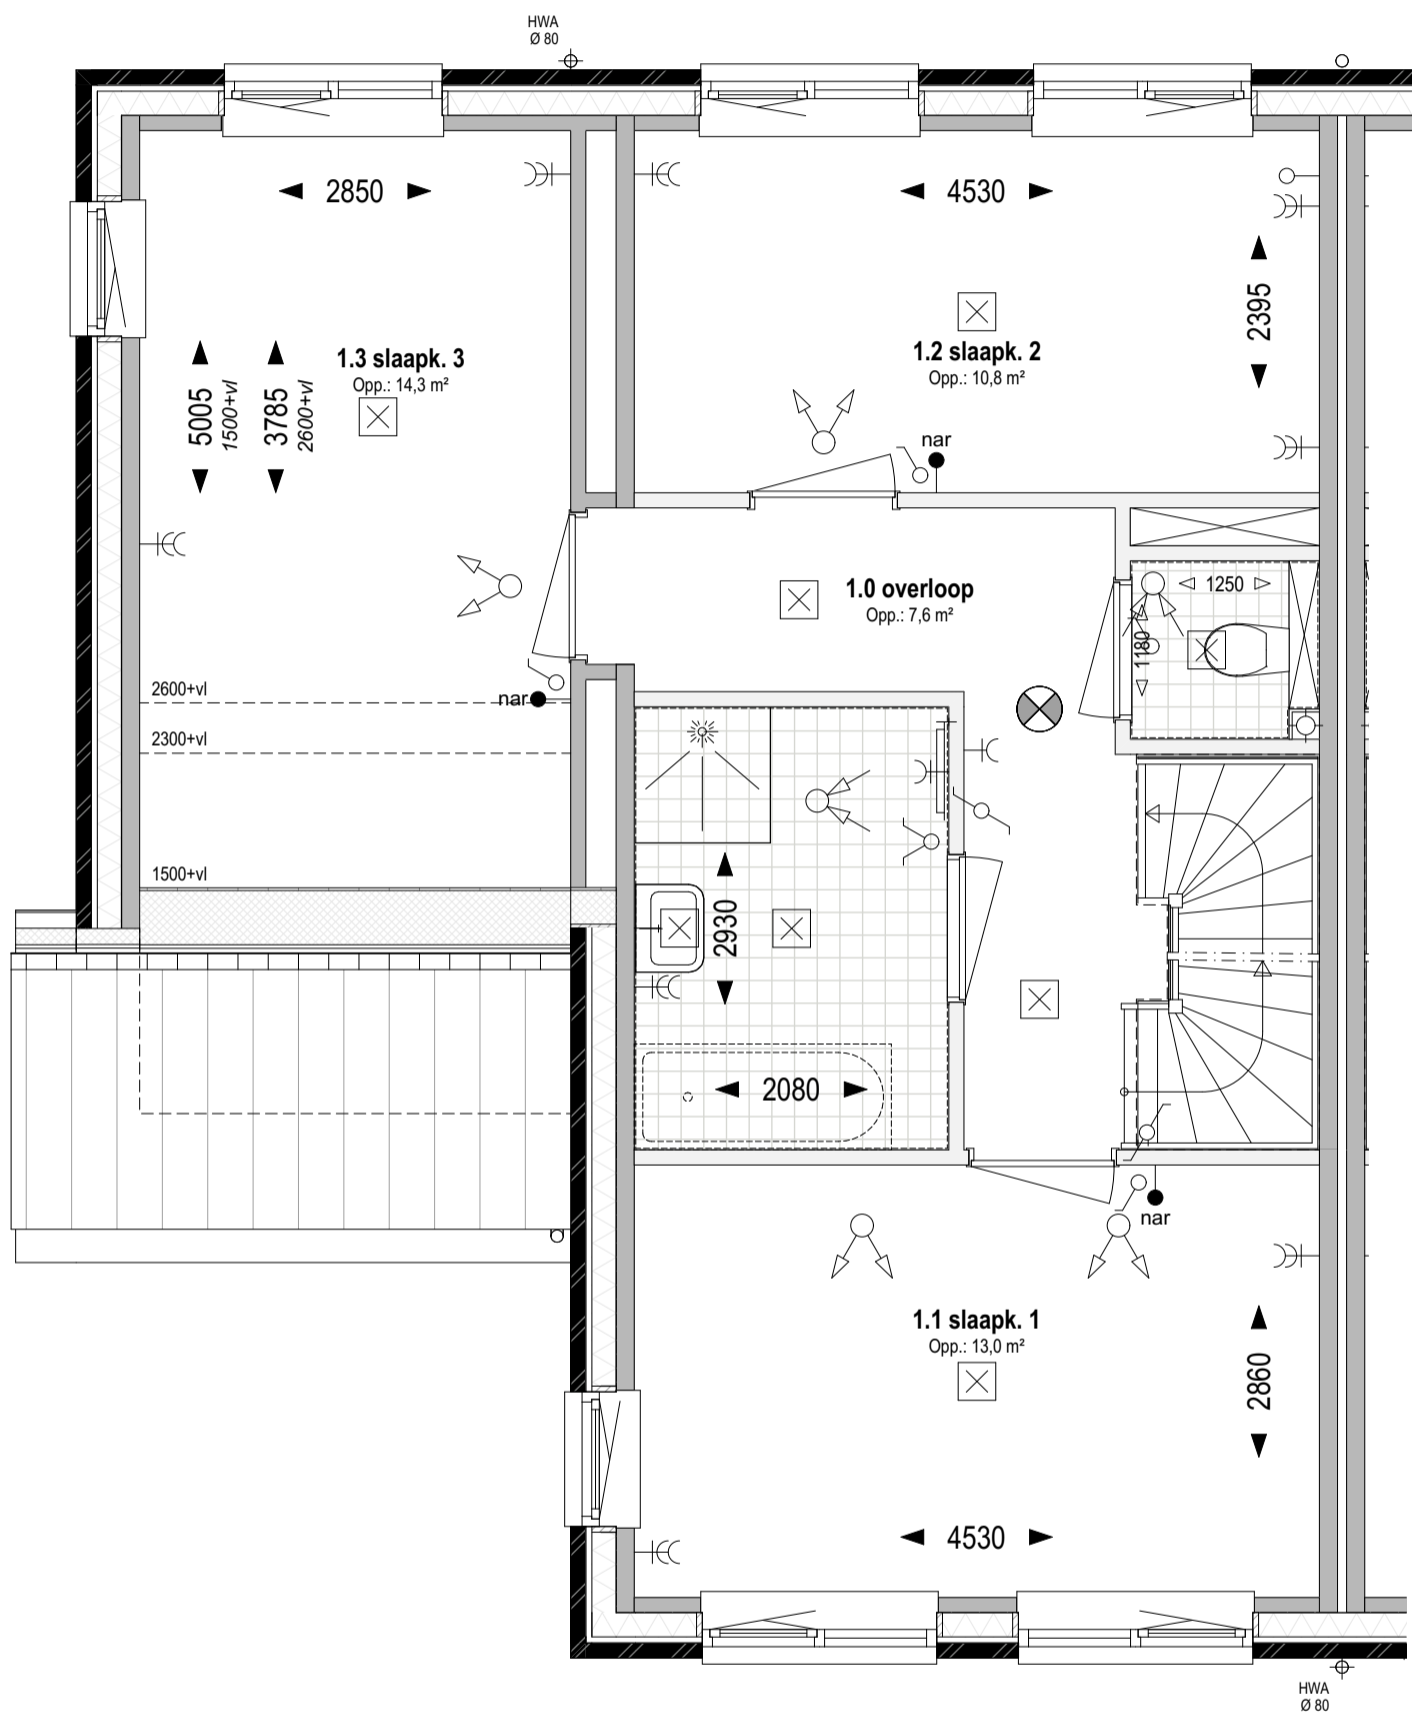

**Bouwnr. 115**

gespiegeld: Bouwnr.

**Type E**

Tweekapper, 3300/4800x9900

**1e verdieping +2.920 (1:50)**

**weusten liedenbaum**  
architecten

Utrechtseweg 167  
6812 AC Arnhem

026 443 6972  
info@weustenliedenbaum.nl  
www.weustenliedenbaum.nl

Project  
**"Hoog Dalem" Middengebied - Gorinchem**

Onderdeel

1e verdieping

Datum

02-02-2021

Wijziging B

Wijziging D

Wijziging A

Wijziging C

Wijziging E

Project nummer

**19-2073**

Status


**Definitief**

Schaal

1:50

Tekening nummer

**VK - 510-02**

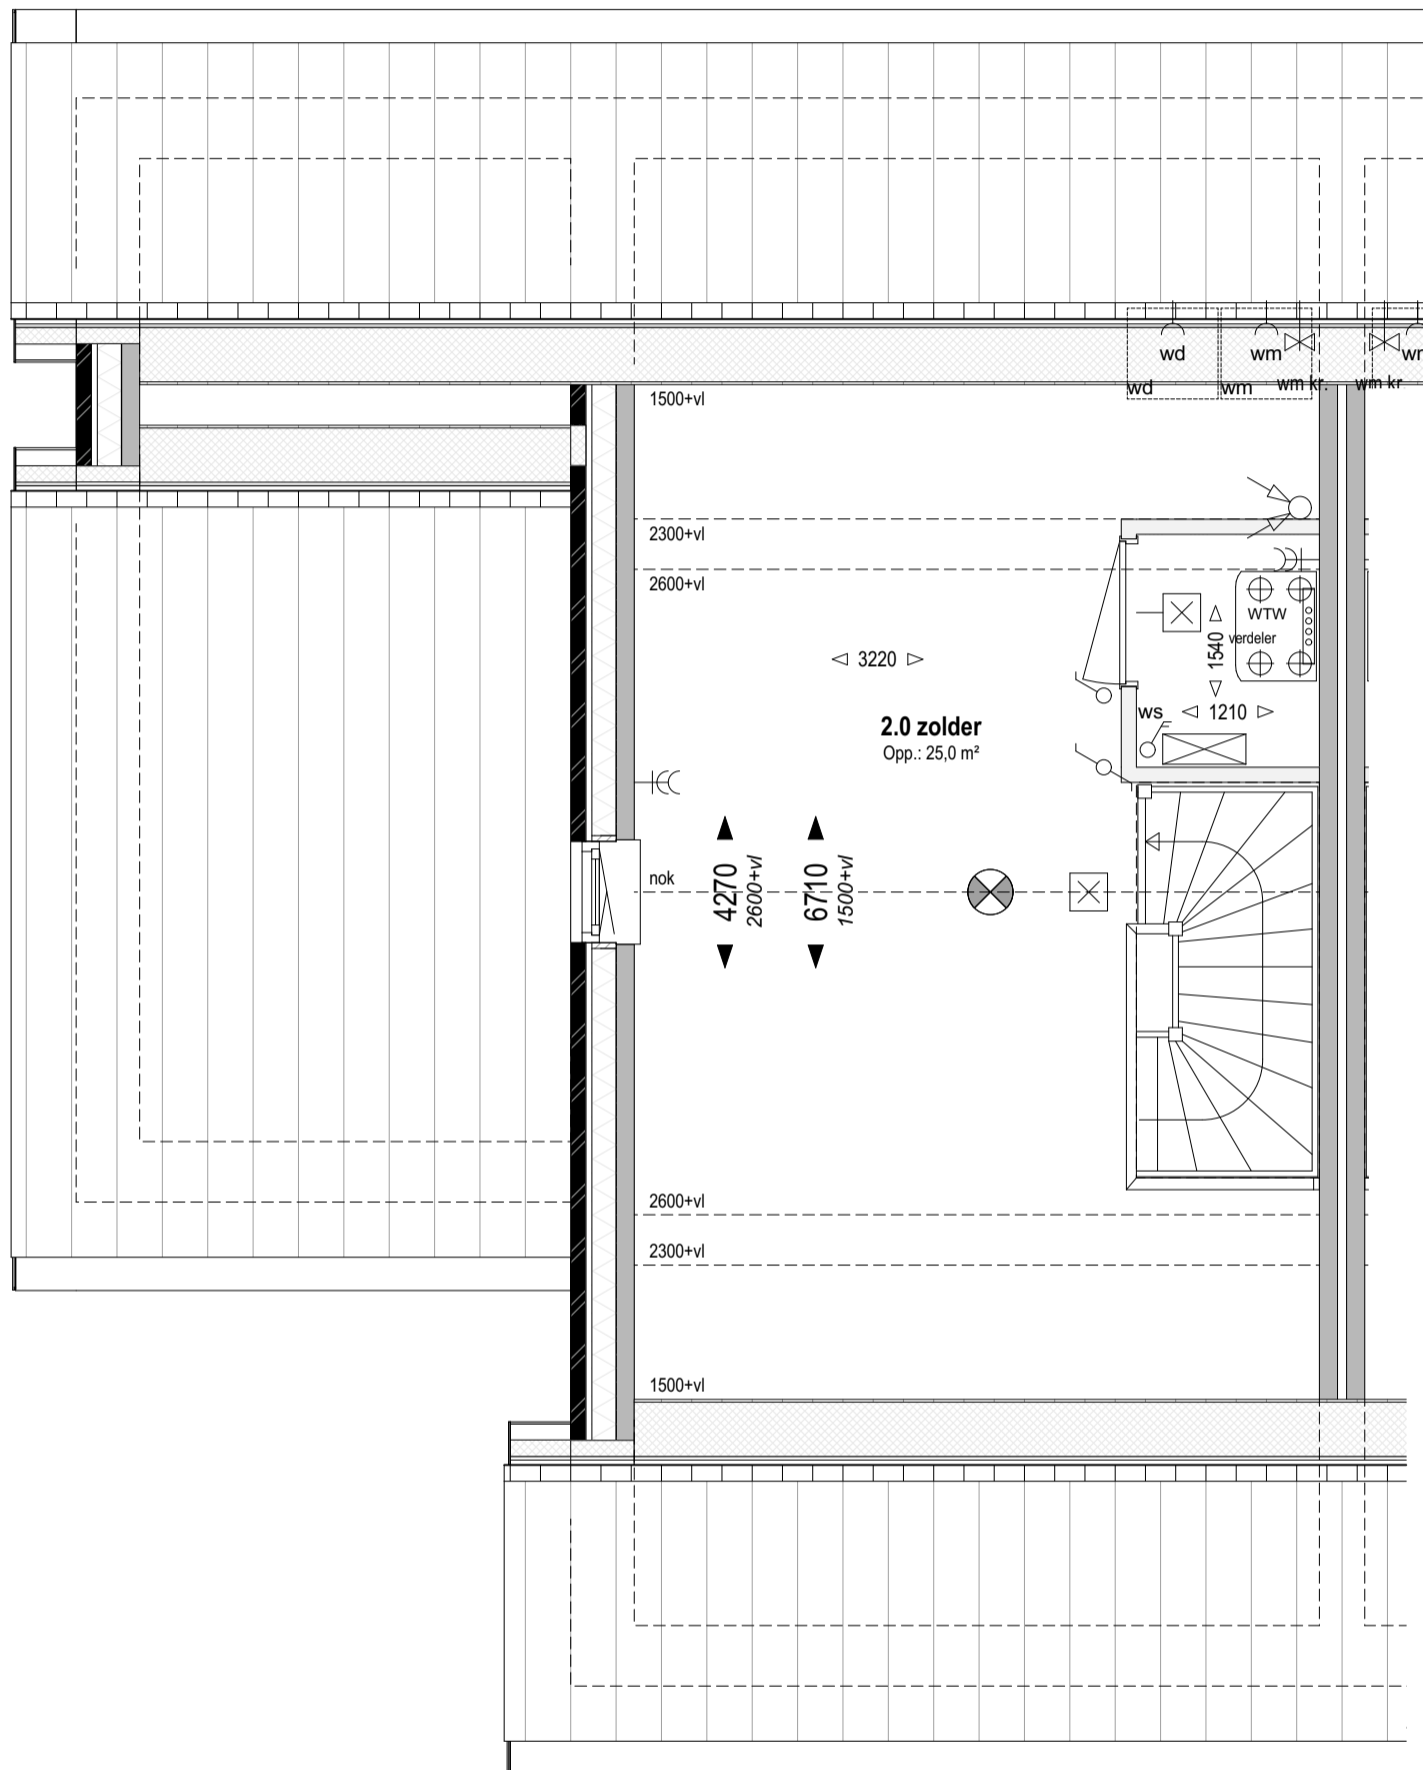

**Bouwnr. 115**

gespiegeld: Bouwnr.

**Type E**

Tweekapper, 3300/4800x9900

**Zolder +5.840 (1:50)**

**weusten liedenbaum**  
architecten

Utrechtseweg 167  
6812 AC Arnhem

026 443 6972  
info@weustenliedenbaum.nl  
www.weustenliedenbaum.nl

Project  
**"Hoog Dalem" Middengebied - Gorinchem**

Onderdeel

zolder

Datum  
**02-02-2021**

Wijziging B

Wijziging D

Wijziging A

Wijziging C

Wijziging E

Project nummer

**19-2073**

Status

**Definitief**

Schaal

**1:50**

Tekening nummer

**VK - 510-03**



**Bouwnr. 115**

*gespiegeld: Bouwnr.*

**Type E**

*Tweekapper, 3300/4800x9900*

**Zijgevel (1:50)**

**weusten liedenbaum**  
architecten

Utrechtseweg 167  
6812 AC Arnhem

026 443 6972  
info@weustenliedenbaum.nl  
www.weustenliedenbaum.nl

Project  
**"Hoog Dalem" Middengebied - Gorinchem**

Onderdeel

Datum

02-02-2021

Wijziging B

Wijziging D

Wijziging A

Wijziging C

Wijziging E

Project nummer

**19-2073**

Status

**Definitief**

Schaal

1:50

Tekening nummer

**VK - 510-04**

zijgevel



**Bouwnr. 115**

*gespiegeld: Bouwnr.*

**Type E**

*Tweekapper, 3300/4800x9900*

**Achtergevel (1:50)**

**weusten liedenbaum**  
architecten

Utrechtseweg 167  
6812 AC Arnhem

026 443 6972  
info@weustenliedenbaum.nl  
www.weustenliedenbaum.nl

Project  
**"Hoog Dalem" Middengebied - Gorinchem**

Onderdeel

achtergevel

Datum  
**02-02-2021**

Wijziging B

Wijziging D

Wijziging A

Wijziging C

Wijziging E

Project nummer

**19-2073**

Status

**Definitief**

Schaal

**1:50**

Tekening nummer

**VK - 510-05**