

**Bouwnr. 120 en 125**  
*gespiegeld: Bouwnr.*

**Type H**  
*Tweekapper, 6000x11100*

**Begane grond Peil=0 (1:50)**

**weusten liedenbaum**  
 architecten

Utrechtseweg 167  
 6812 AC Arnhem  
  
 026 443 6972  
 info@weustenliedenbaum.nl  
 www.weustenliedenbaum.nl

Project  
**"Hoog Dalem" Middengebied - Gorinchem**

Onderdeel

begane grond

Datum  
**02-02-2021**

Wijziging B

Wijziging D

Wijziging A

Wijziging C

Wijziging E

Project nummer

**19-2073**

Status


**Definitief**

Schaal

1:50

Tekening nummer

**VK - 515-01**

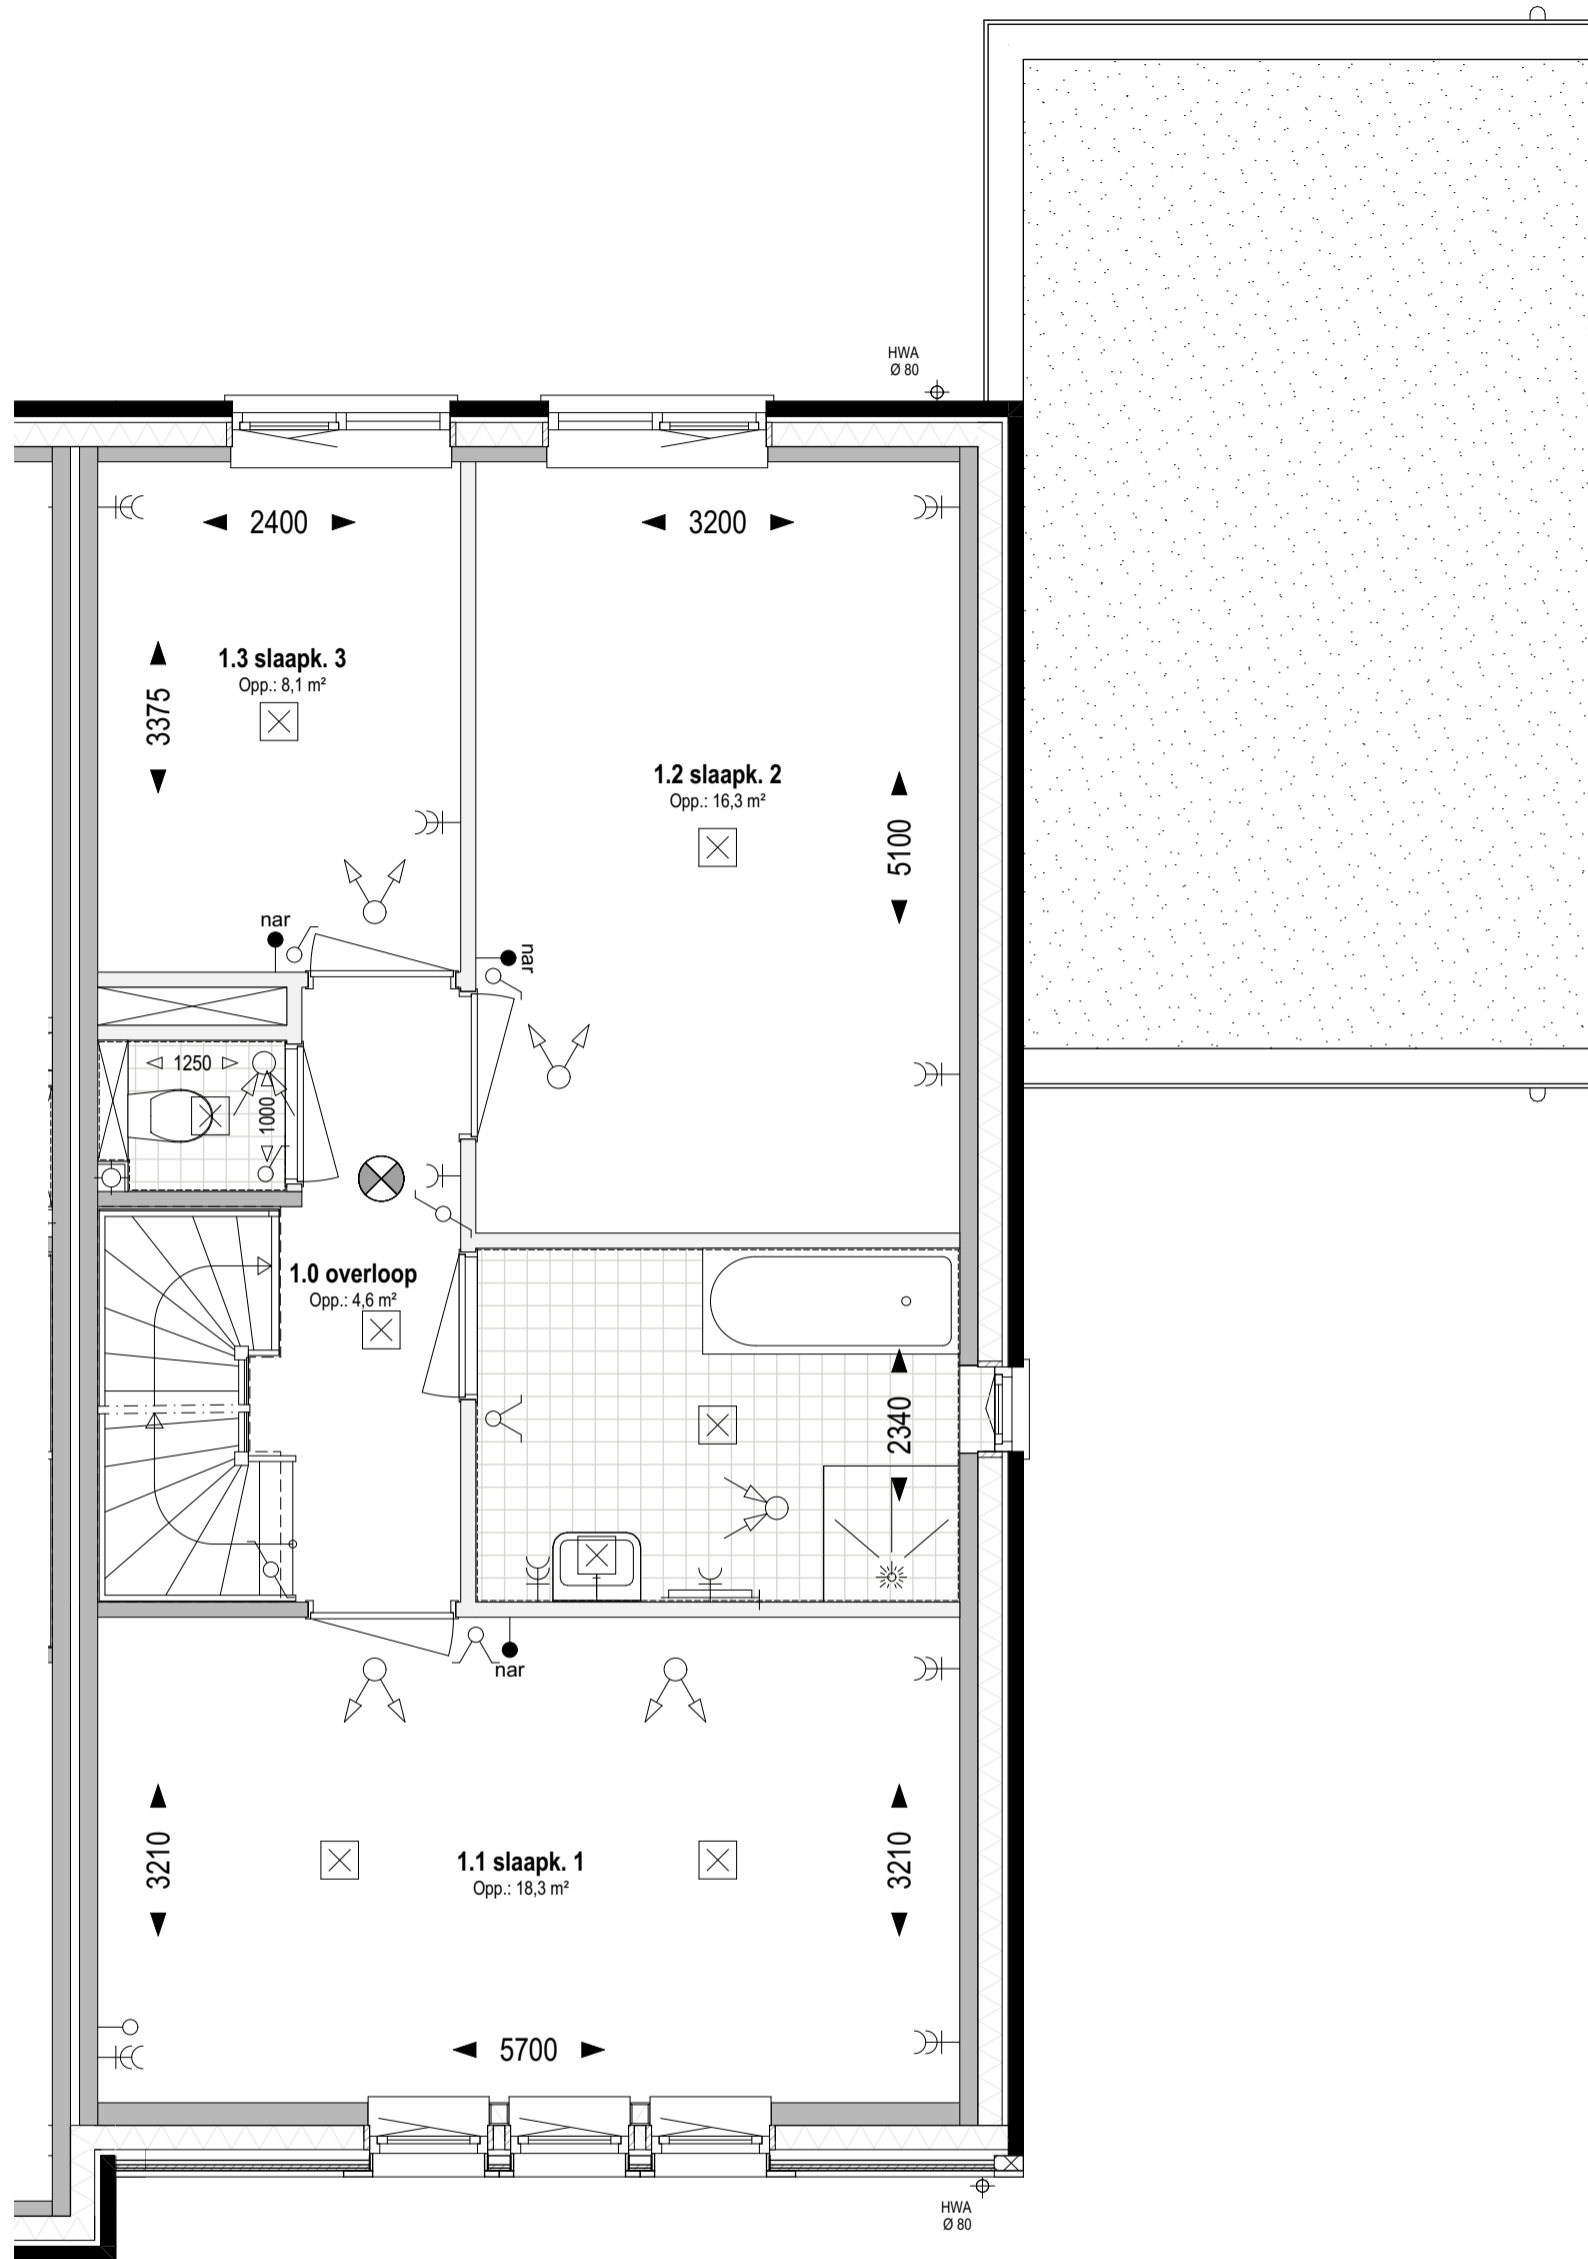

**Bouwnr. 120 en 125**  
gespiegeld: Bouwnr.

**Type H**  
Tweekapper, 6000x11100

**1e verdieping** Peil=0 (1:50)

**weusten liedenbaum**  
architecten

Utrechtseweg 167  
6812 AC Arnhem

026 443 6972  
info@weustenliedenbaum.nl  
www.weustenliedenbaum.nl

Project  
**"Hoog Dalem" Middengebied - Gorinchem**

Onderdeel

1e verdieping

Datum  
02-02-2021

Wijziging B

Wijziging D

Wijziging A

Wijziging C

Wijziging E

Project nummer

**19-2073**

Status


**Definitief**

Schaal

1:50

Tekening nummer

**VK - 515-02**

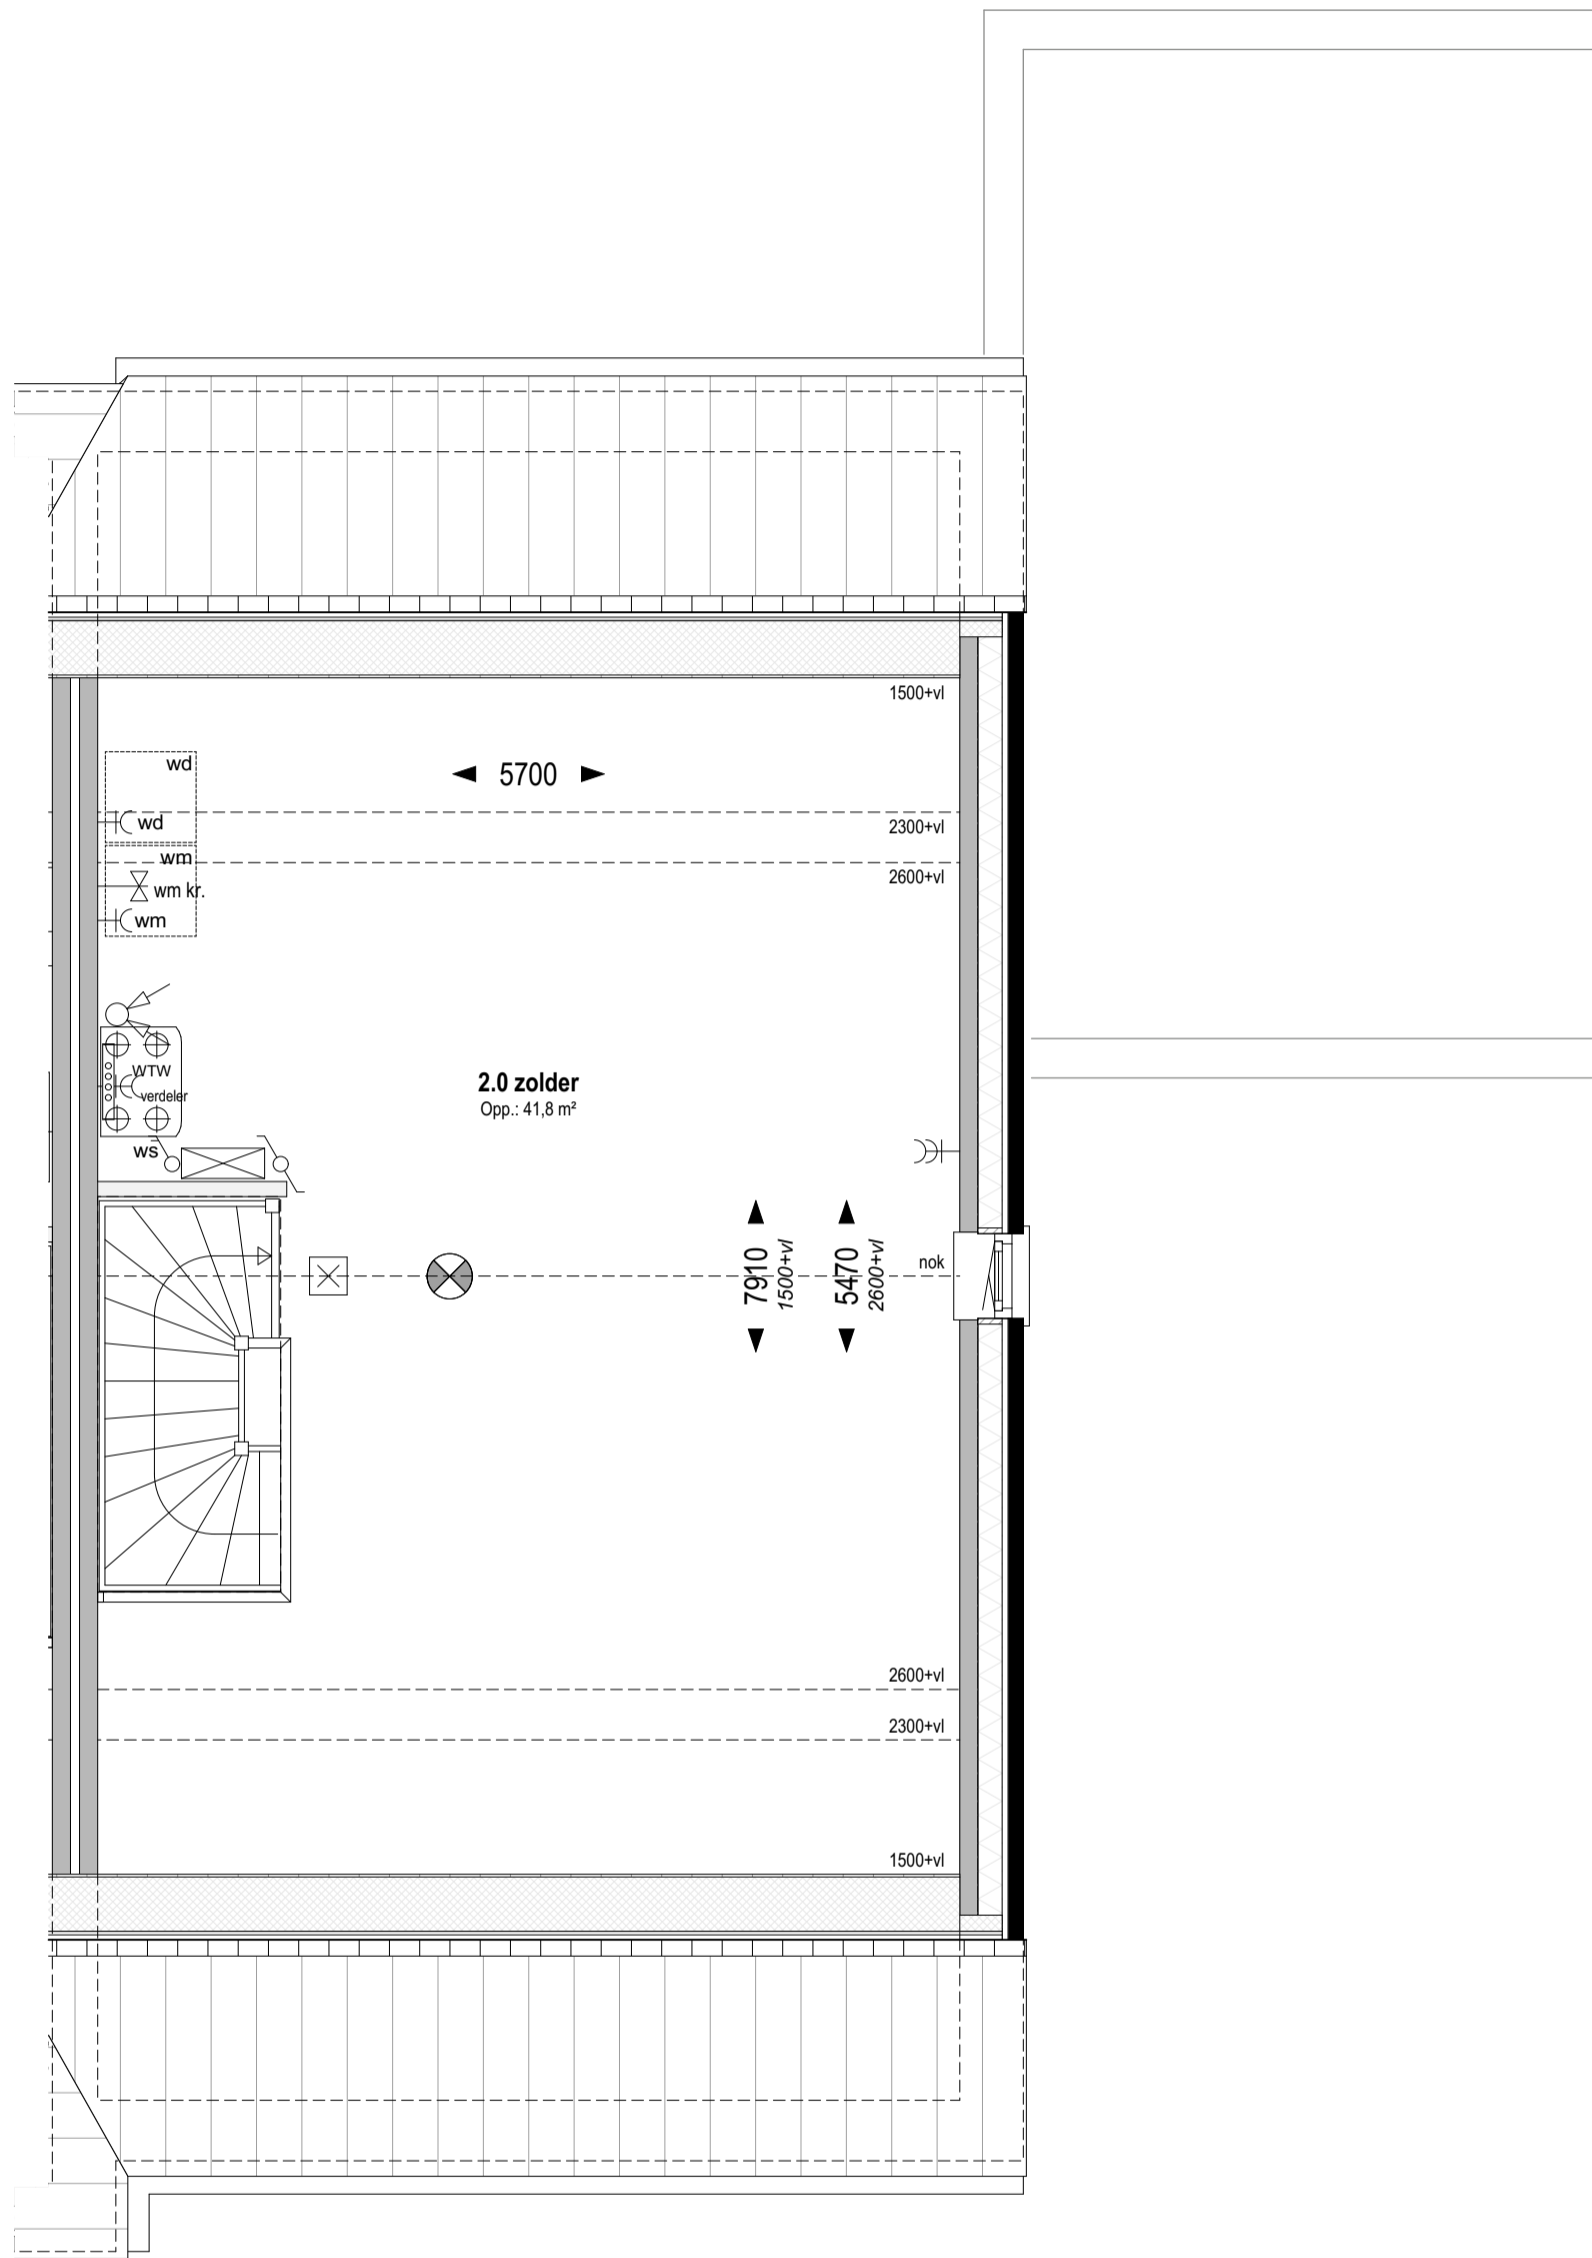

**Bouwnr. 120 en 125**  
gespiegeld: Bouwnr.

**Type H**  
Tweekapper, 6000x11100

**Zolder Peil=0 (1:50)**

**weusten liedenbaum**  
architecten

Utrechtseweg 167  
6812 AC Arnhem

026 443 6972  
info@weustenliedenbaum.nl  
www.weustenliedenbaum.nl

Project  
**"Hoog Dalem" Middengebied - Gorinchem**

Onderdeel

Datum

02-02-2021

Wijziging B

Wijziging D

Wijziging A

Wijziging C

Wijziging E

Project nummer

**19-2073**

Status

**Definitief**

Schaal

1:50

Tekening nummer

**VK - 515-03**



**Bouwnr. 120 en 125**  
*gespiegeld: Bouwnr.*

**Type H**  
*Tweekapper, 6000x11100*

**Voorgevel (1:50)**

**weusten liedenbaum**  
 architecten

Utrechtseweg 167  
 6812 AC Arnhem

026 443 6972  
 info@weustenliedenbaum.nl  
 www.weustenliedenbaum.nl

Project  
**"Hoog Dalem" Middengebied - Gorinchem**

Onderdeel

voorgevel

Datum  
 02-02-2021

Wijziging B

Wijziging D

Wijziging A

Wijziging C

Wijziging E

Project nummer

**19-2073**

Status

**Definitief**

Schaal

1:50

Tekening nummer

**VK - 515-04**



**Bouwnr. 120 en 125**  
 gespiegeld: Bouwnr.  
**Zijgevel (1:50)**

**Type H**  
 Tweekapper, 6000x11100

**weusten liedenbaum**  
 architecten

Utrechtseweg 167  
 6812 AC Arnhem  
 026 443 6972  
 info@weustenliedenbaum.nl  
 www.weustenliedenbaum.nl

Project  
**"Hoog Dalem" Middengebied - Gorinchem**

Onderdeel  
 zijgevel

Datum  
 02-02-2021

Wijziging B  
 Wijziging C

Wijziging D  
 Wijziging E

Project nummer  
**19-2073**

Status  
 Definitief

Schaal  
 1:50

Tekening nummer  
**VK - 515-05**



**Bouwnr. 120 en 125**  
*gespiegeld: Bouwnr.*

**Type H**  
*Tweekapper, 6000x11100*

**Achtergevel (1:50)**

**weusten liedenbaum**  
 architecten

Utrechtseweg 167  
 6812 AC Arnhem

026 443 6972  
 info@weustenliedenbaum.nl  
 www.weustenliedenbaum.nl

Project  
**"Hoog Dalem" Middengebied - Gorinchem**

Onderdeel

achtergevel

Datum  
 02-02-2021

Wijziging B

Wijziging D

Wijziging A

Wijziging C

Wijziging E

Project nummer

**19-2073**

Status

**Definitief**

Schaal

1:50

Tekening nummer

**VK - 515-06**