

**Bouwnr. 128**  
gespiegeld: Bouwnr.

**Type H**  
Tweekapper, 6000x11700

**Begane grond Peil=0 (1:50)**

**weusten liedenbaum**  
architecten

Utrechtseweg 167  
6812 AC Arnhem  
  
026 443 6972  
info@weustenliedenbaum.nl  
www.weustenliedenbaum.nl

Project  
**"Hoog Dalem" Middengebied - Gorinchem**

Onderdeel

begane grond

Datum  
**02-02-2021**

Wijziging B

Wijziging D

Wijziging A

Wijziging C

Wijziging E

Project nummer

**19-2073**

Status


**Definitief**

Schaal

1:50

Tekening nummer

**VK - 521-01**

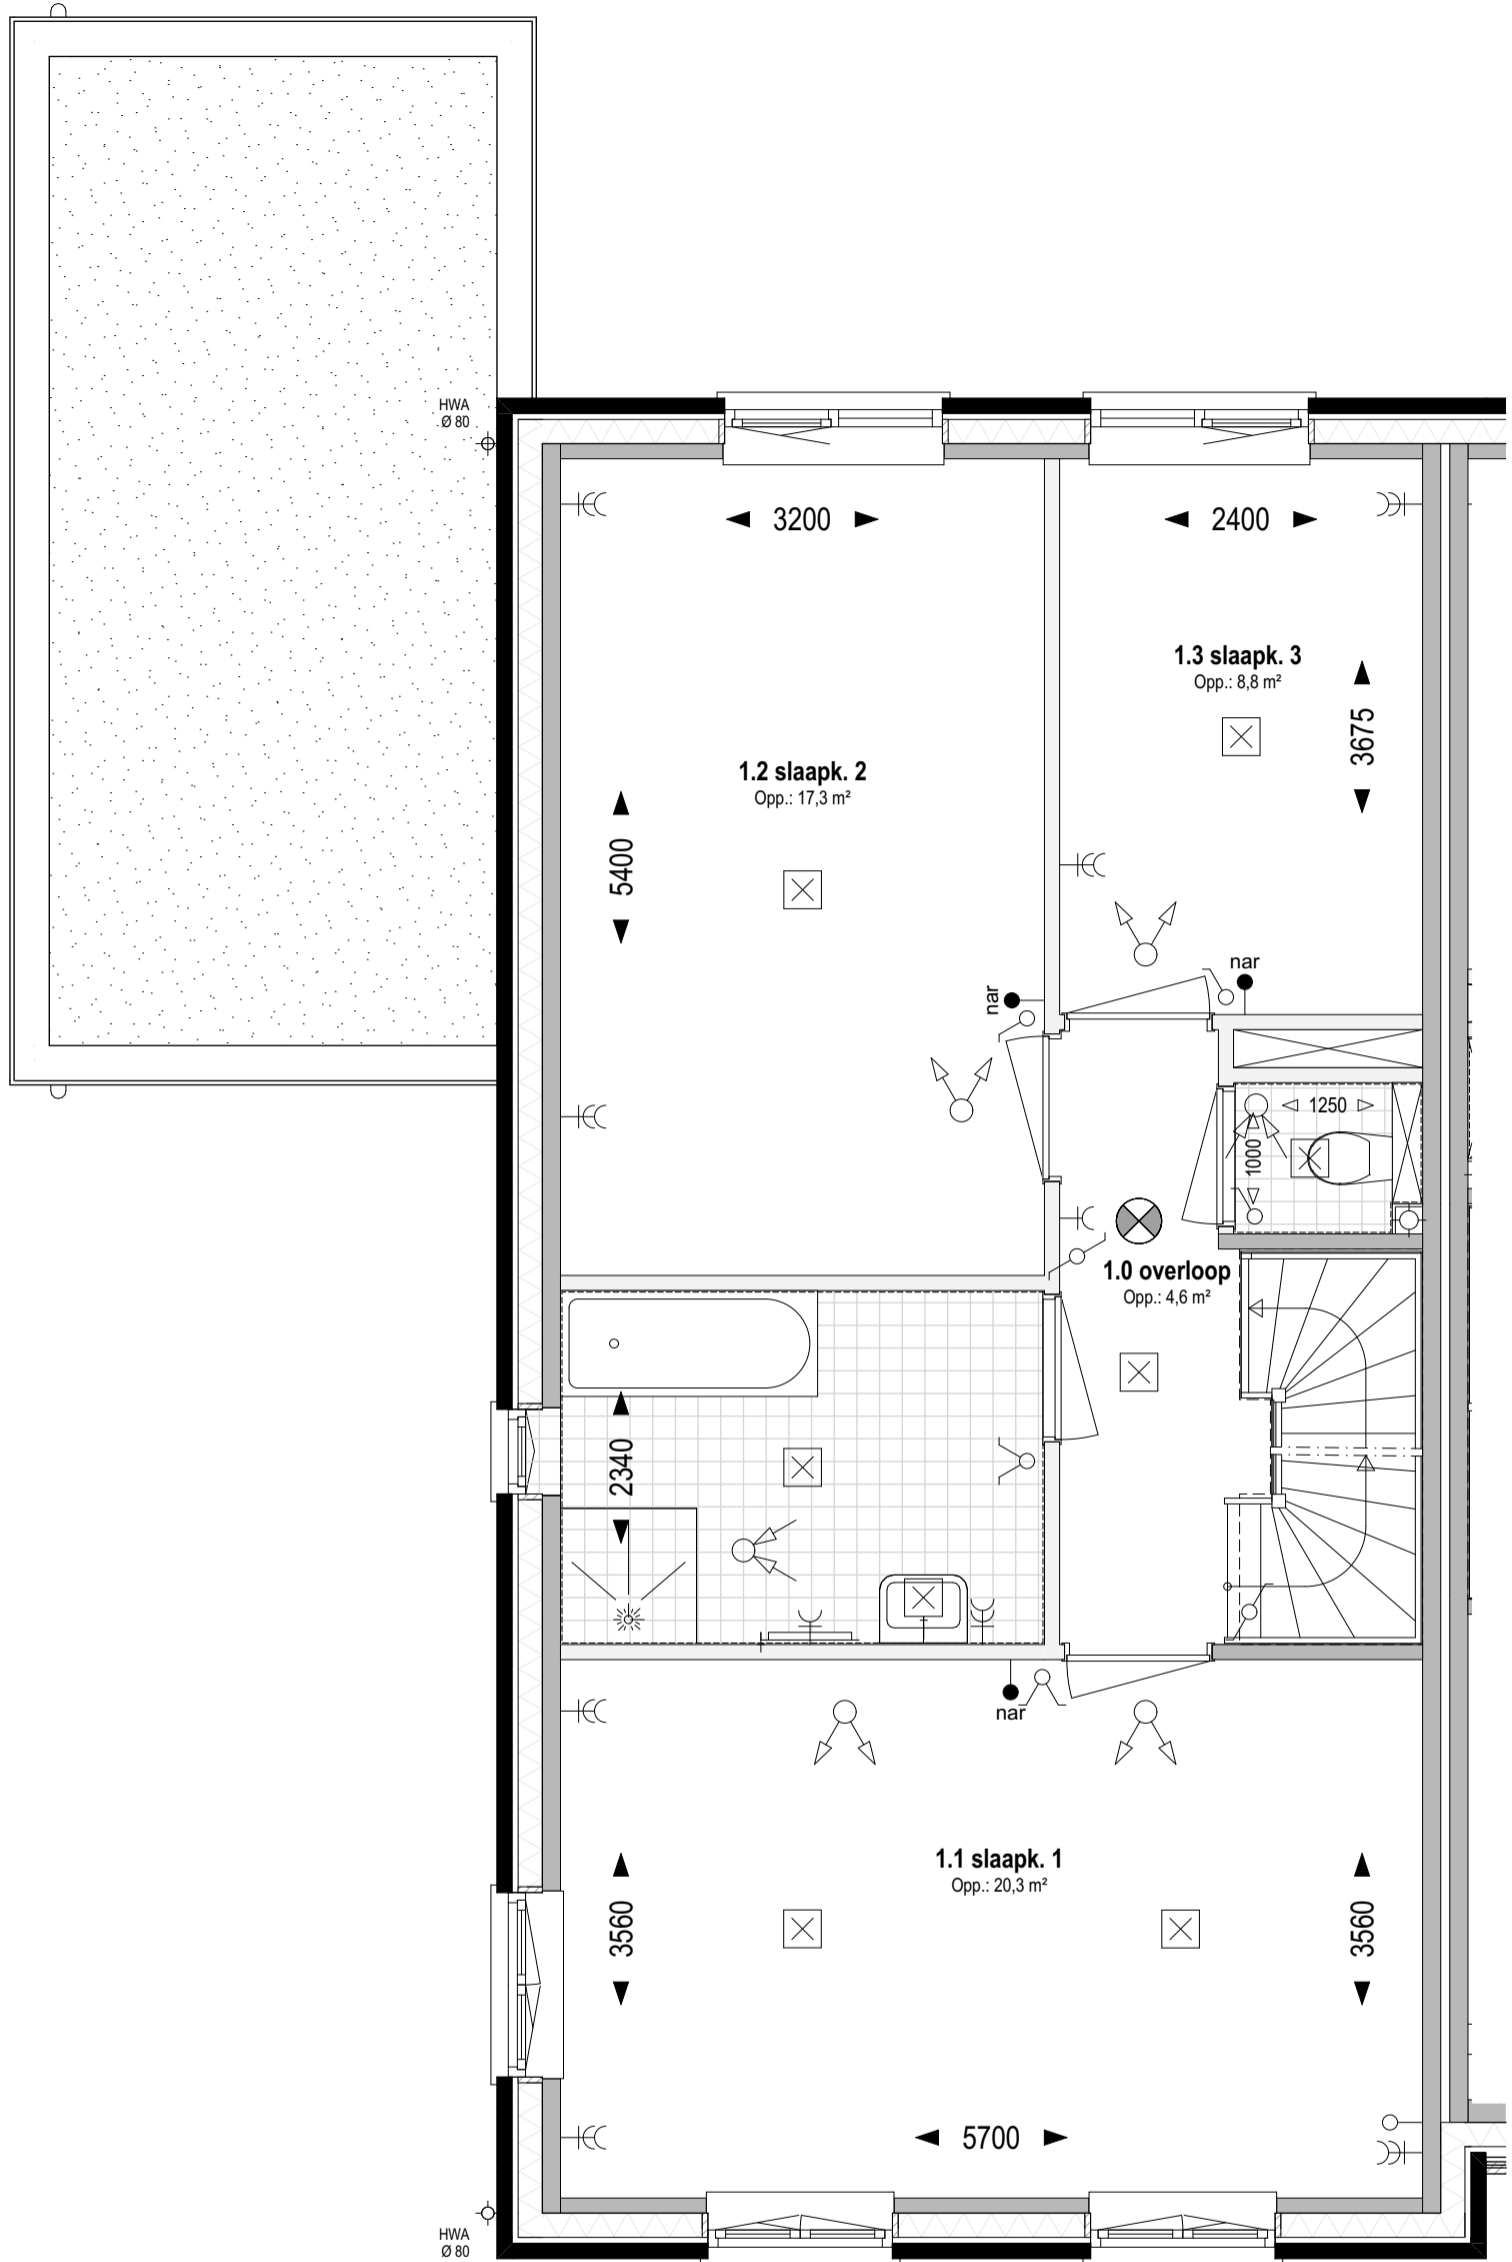

**Bouwnr. 128**

gespiegeld: Bouwnr.

**Type H**

Tweekapper, 6000x11700

**1e verdieping +2.920 (1:50)**

**weusten liedenbaum  
architecten**

Utrechtseweg 167  
6812 AC Arnhem

026 443 6972  
info@weustenliedenbaum.nl  
www.weustenliedenbaum.nl

Project  
**"Hoog Dalem" Middengebied - Gorinchem**

Onderdeel

1e verdieping

Datum  
02-02-2021

Wijziging B

Wijziging D

Wijziging A

Wijziging C

Wijziging E

Project nummer

**19-2073**

Status


**Definitief**

Schaal

1:50

Tekening nummer

**VK - 521-02**

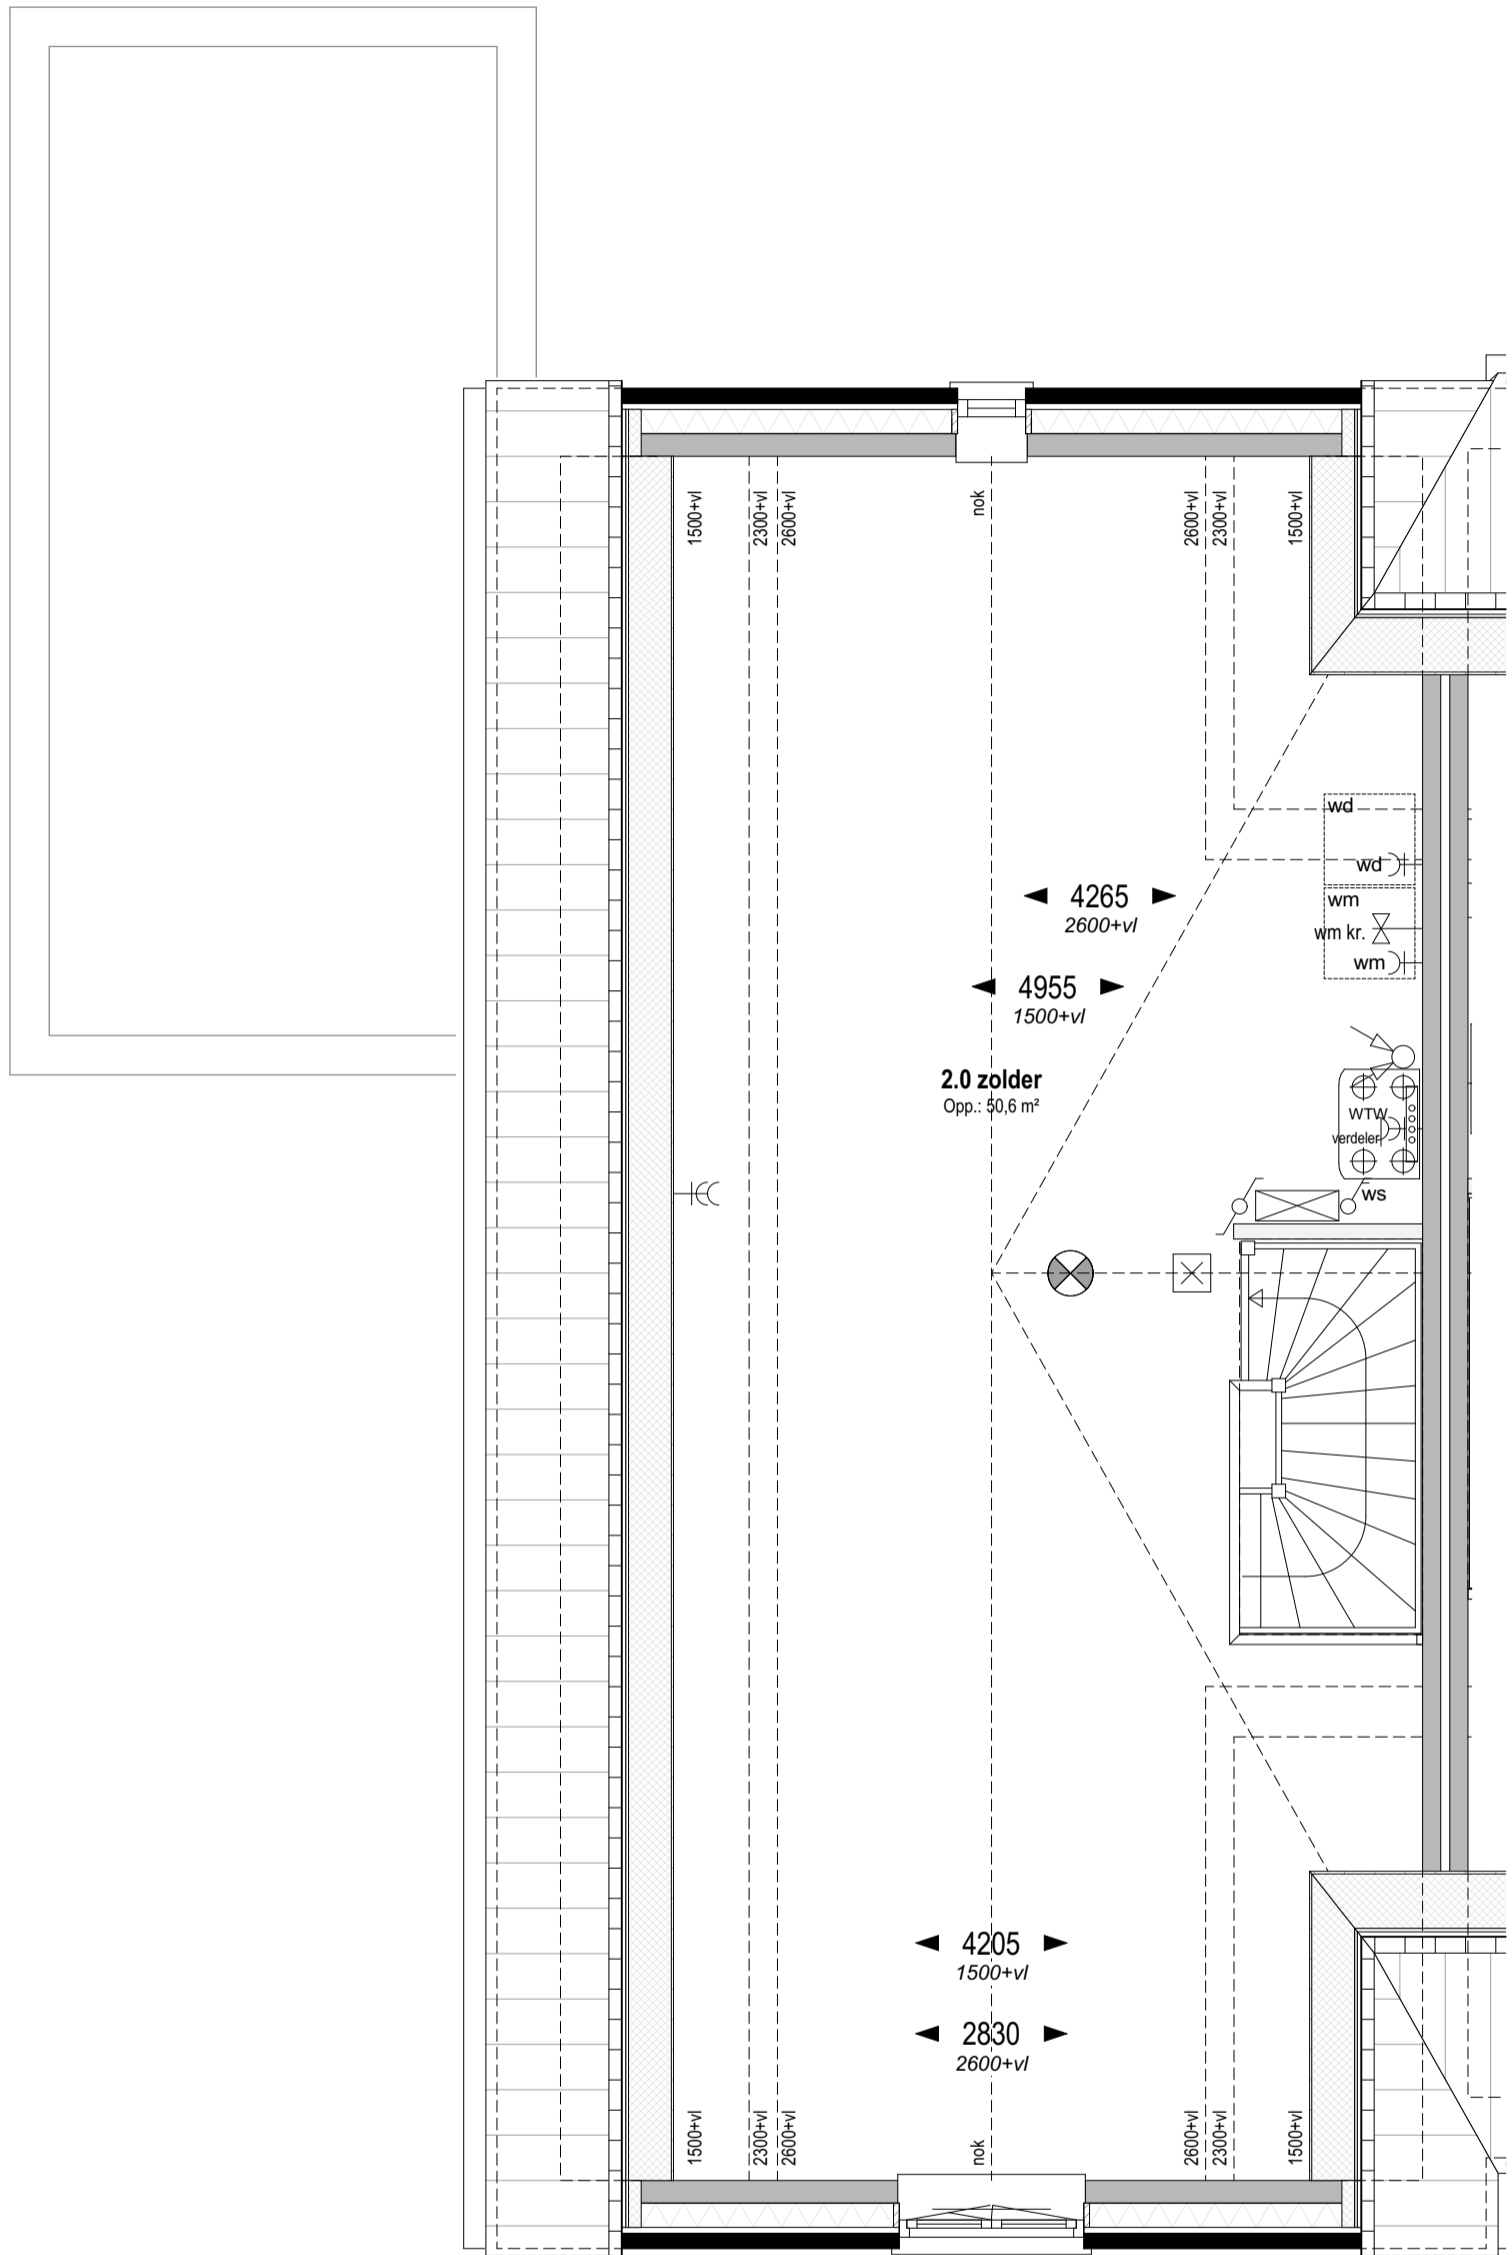

**Bouwnr. 128**

gespiegeld: Bouwnr.

**Type H**

Tweekapper, 6000x11700

**Zolder Peil=0 (1:50)**

**weusten liedenbaum**  
architecten

Utrechtseweg 167  
6812 AC Arnhem

026 443 6972  
info@weustenliedenbaum.nl  
www.weustenliedenbaum.nl

Project  
**"Hoog Dalem" Middengebied - Gorinchem**

Onderdeel

Datum  
**02-02-2021**

Wijziging B

Wijziging D

Wijziging A

Wijziging C

Wijziging E

Project nummer

**19-2073**

Status

**Definitief**

Schaal

1:50

Tekening nummer

**VK - 521-03**



**Bouwnr. 128**

*gespiegeld: Bouwnr.*

**Type H**

*Tweekapper, 6000x11700*

**Voorgevel (1:50)**

**weusten liedenbaum**  
architecten

Utrechtseweg 167  
6812 AC Arnhem

026 443 6972  
info@weustenliedenbaum.nl  
www.weustenliedenbaum.nl

Project  
**"Hoog Dalem" Middengebied - Gorinchem**

Onderdeel

voorgevel

Datum  
**02-02-2021**

Wijziging B

Wijziging D

Wijziging A

Wijziging C

Wijziging E

Project nummer

**19-2073**

Status


**Definitief**

Schaal

**1:50**

Tekening nummer

**VK - 521-04**

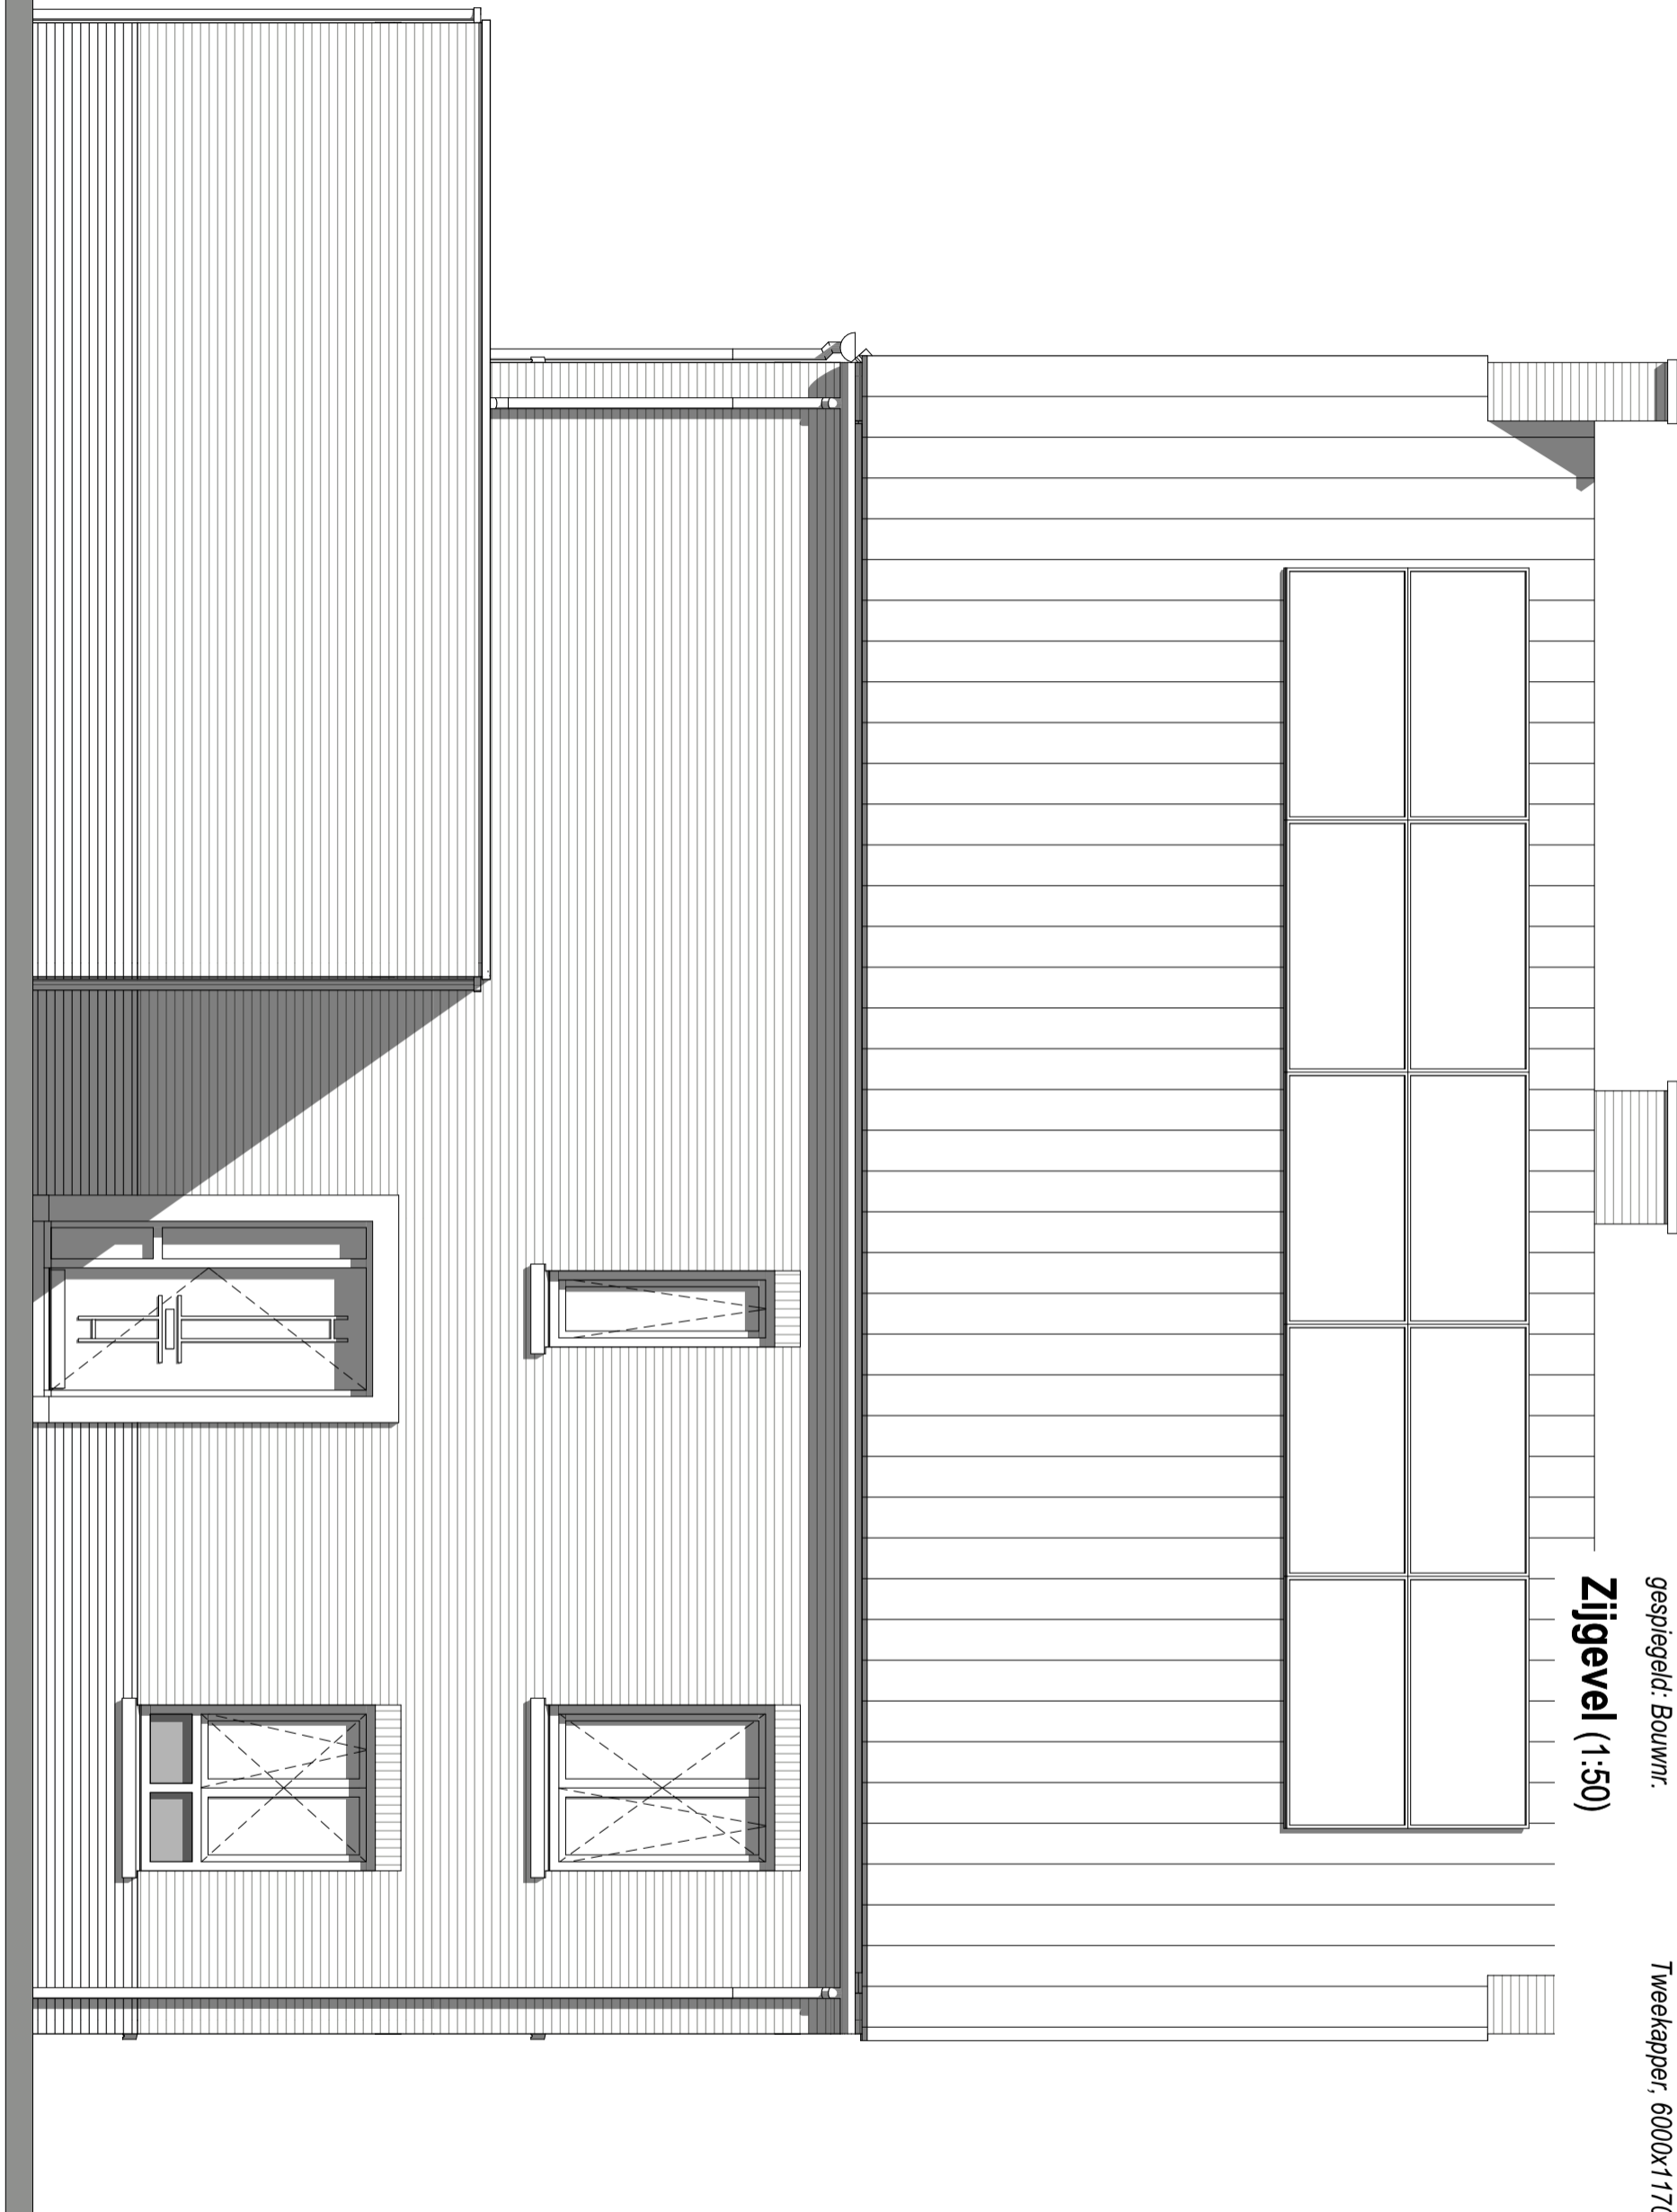

**Bouwnr. 128**  
 gespiegeld: Bouwnr.  
**Zijgevel (1:50)**

**Type H**  
 Tweekapper, 6000x11700

**weusten liedenbaum**  
 architecten

Utrechtseweg 167  
 6812 AC Arnhem

026 443 6972  
 info@weustenliedenbaum.nl  
 www.weustenliedenbaum.nl

Project  
**"Hoog Dalem" Middengebied - Gorinchem**

Onderdeel

Datum  
 02-02-2021

Wijziging B

Wijziging D

zijgevel

Wijziging A

Wijziging C

Wijziging E

Project nummer

**19-2073**

Status

**Definitief**

Schaal

1:50

Tekening nummer

**VK - 521-05**



**Bouwnr. 128**

*gespiegeld: Bouwnr.*

**Type H**

*Tweekapper, 6000x11700*

**Achtergevel (1:50)**

**weusten liedenbaum**  
architecten

Utrechtseweg 167  
6812 AC Arnhem

026 443 6972  
info@weustenliedenbaum.nl  
www.weustenliedenbaum.nl

Project  
**"Hoog Dalem" Middengebied - Gorinchem**

Onderdeel

achtergevel

Datum

02-02-2021

Wijziging B

Wijziging D

Wijziging A

Wijziging C

Wijziging E

Project nummer

**19-2073**

Status

**Definitief**

Schaal

1:50

Tekening nummer

**VK - 521-06**