

Bouwnr. 130
gespiegeld: Bouwnr.

Type H
Tweekapper, 6000x11100

Begane grond Peil=0 (1:50)

weusten liedenbaum
architecten

Utrechtseweg 167
6812 AC Arnhem

026 443 6972
info@weustenliedenbaum.nl
www.weustenliedenbaum.nl

Project
"Hoog Dalem" Middengebied - Gorinchem

Onderdeel

Datum
02-02-2021

Wijziging B

Wijziging D

begane grond

Wijziging A

Wijziging C

Wijziging E

Project nummer

19-2073

Status


Definitief

Schaal

1:50

Tekening nummer

VK - 523-01

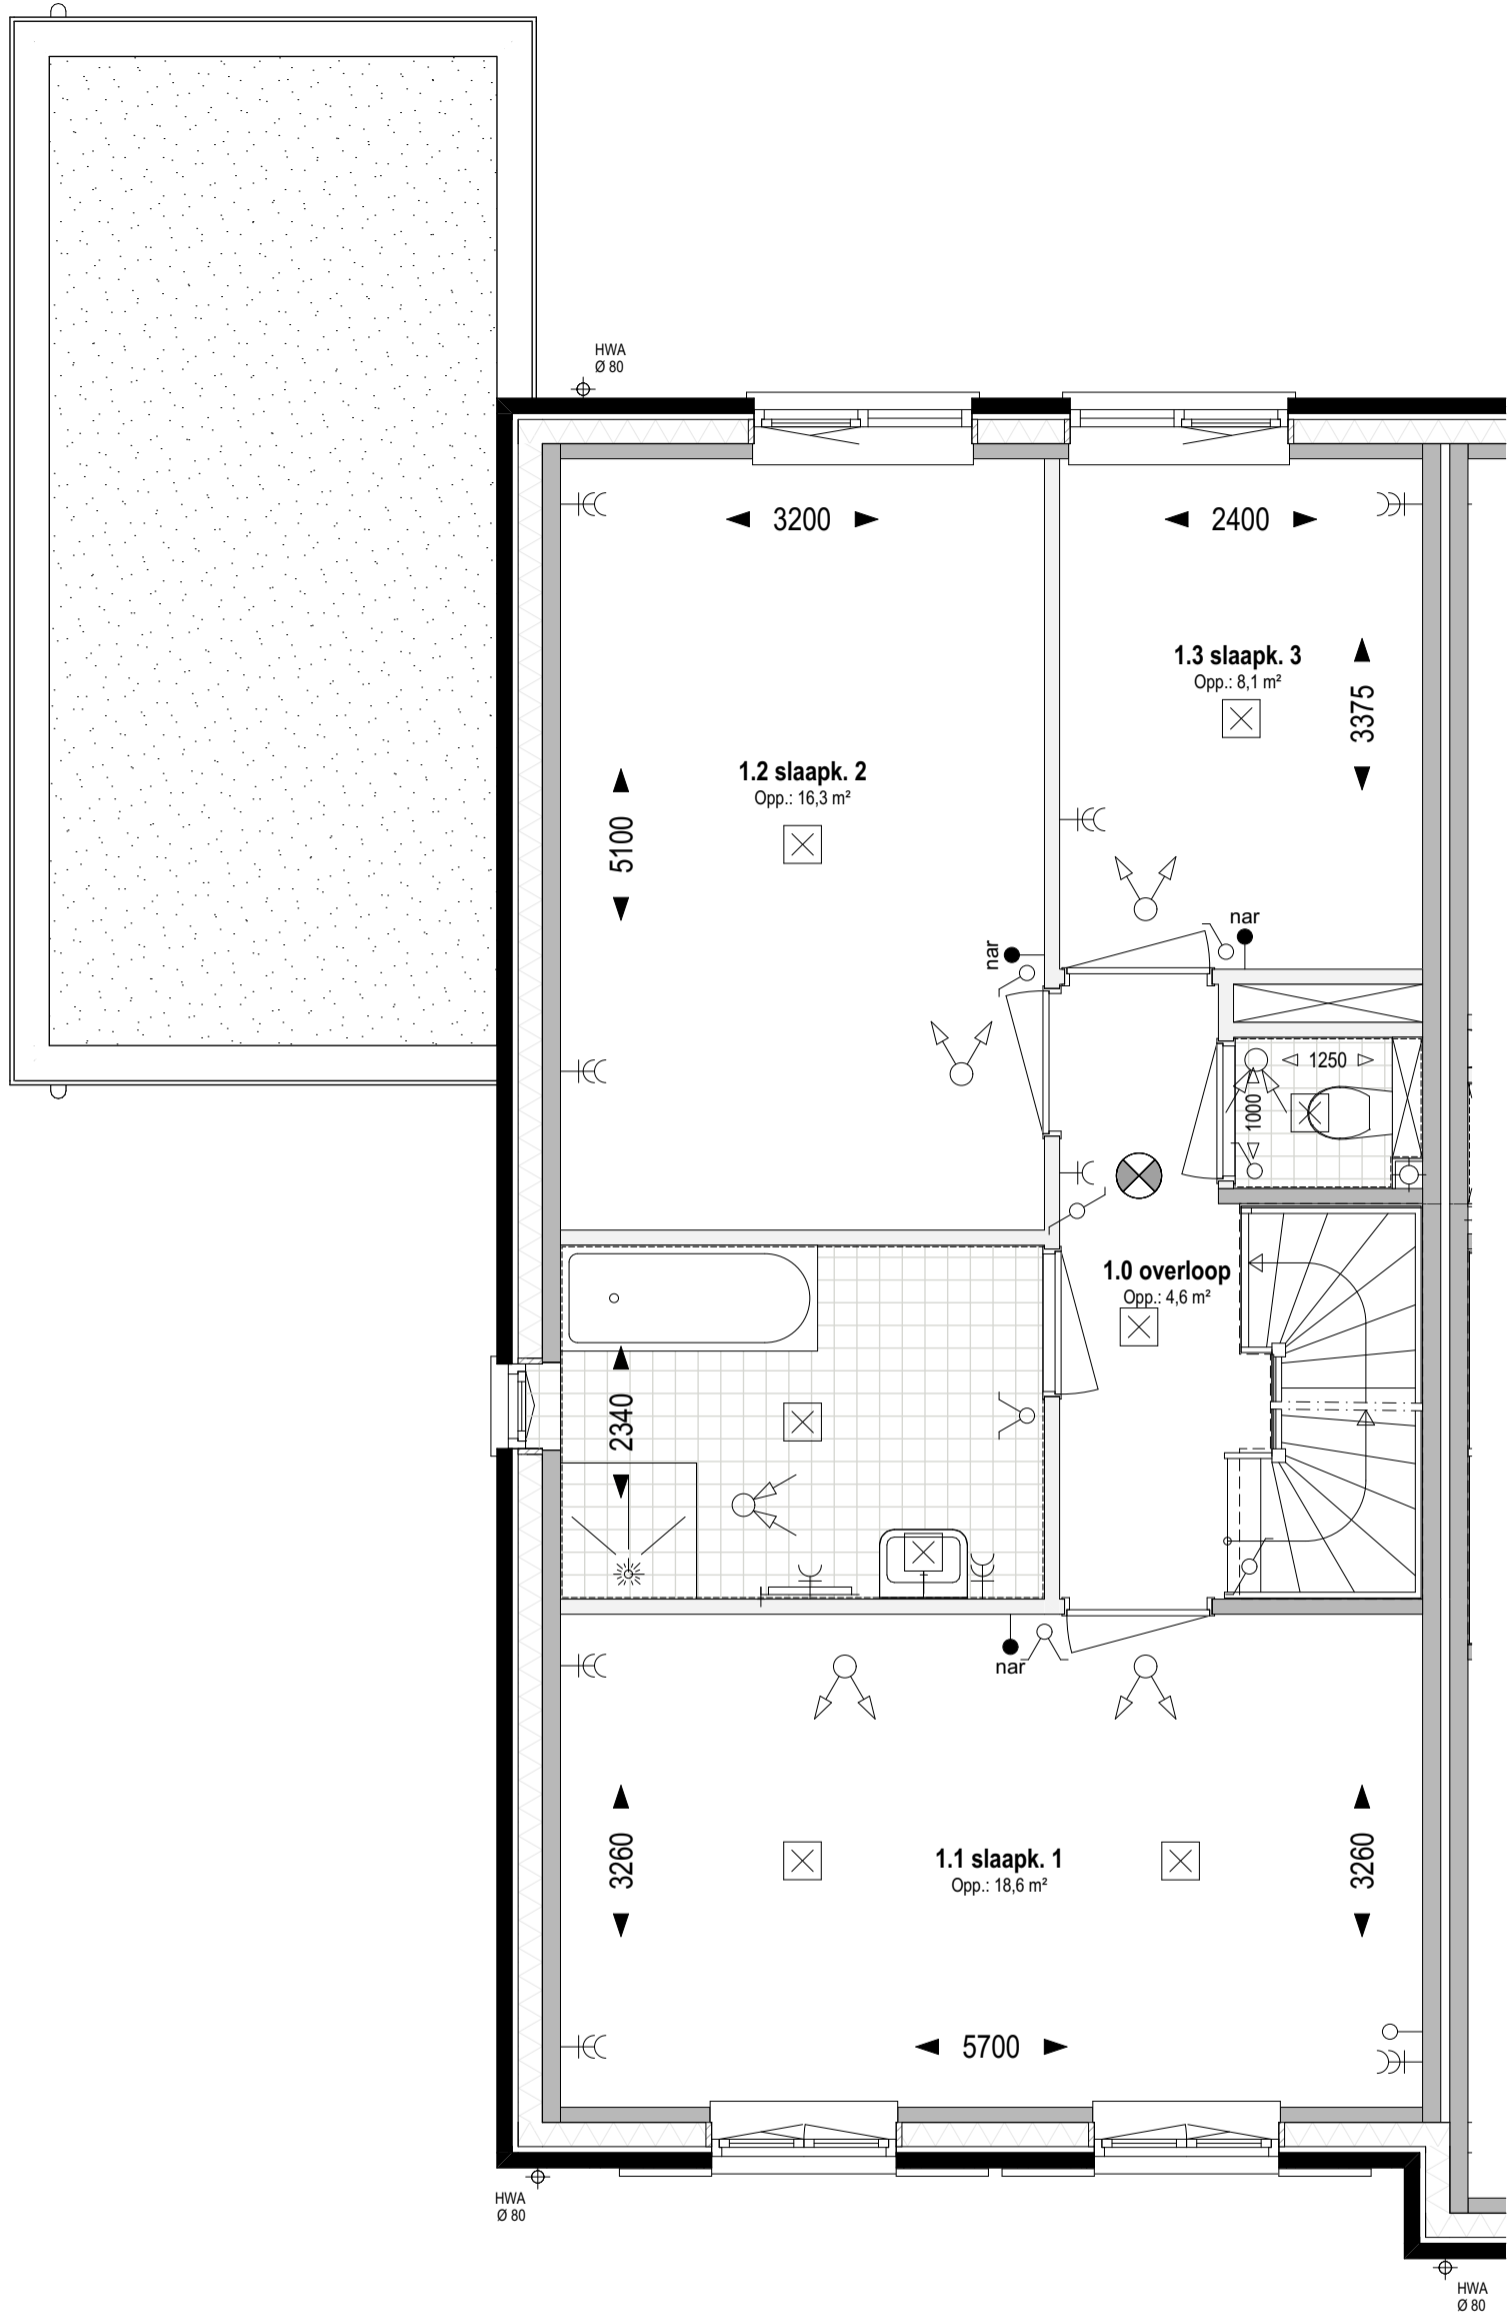

Bouwnr. 130
 gespiegeld: Bouwnr.

Type H
 Tweekapper, 6000x11100

1e verdieping +2.920 (1:50)

weusten liedenbaum
 architecten

Utrechtseweg 167
 6812 AC Arnhem

 026 443 6972
 info@weustenliedenbaum.nl
 www.weustenliedenbaum.nl

Project
"Hoog Dalem" Middengebied - Gorinchem

Onderdeel

Datum
 02-02-2021

Wijziging B

Wijziging D

Wijziging A

Wijziging C

Wijziging E

Project nummer

19-2073

Status


Definitief

Schaal

1:50

Tekening nummer

VK - 523-02

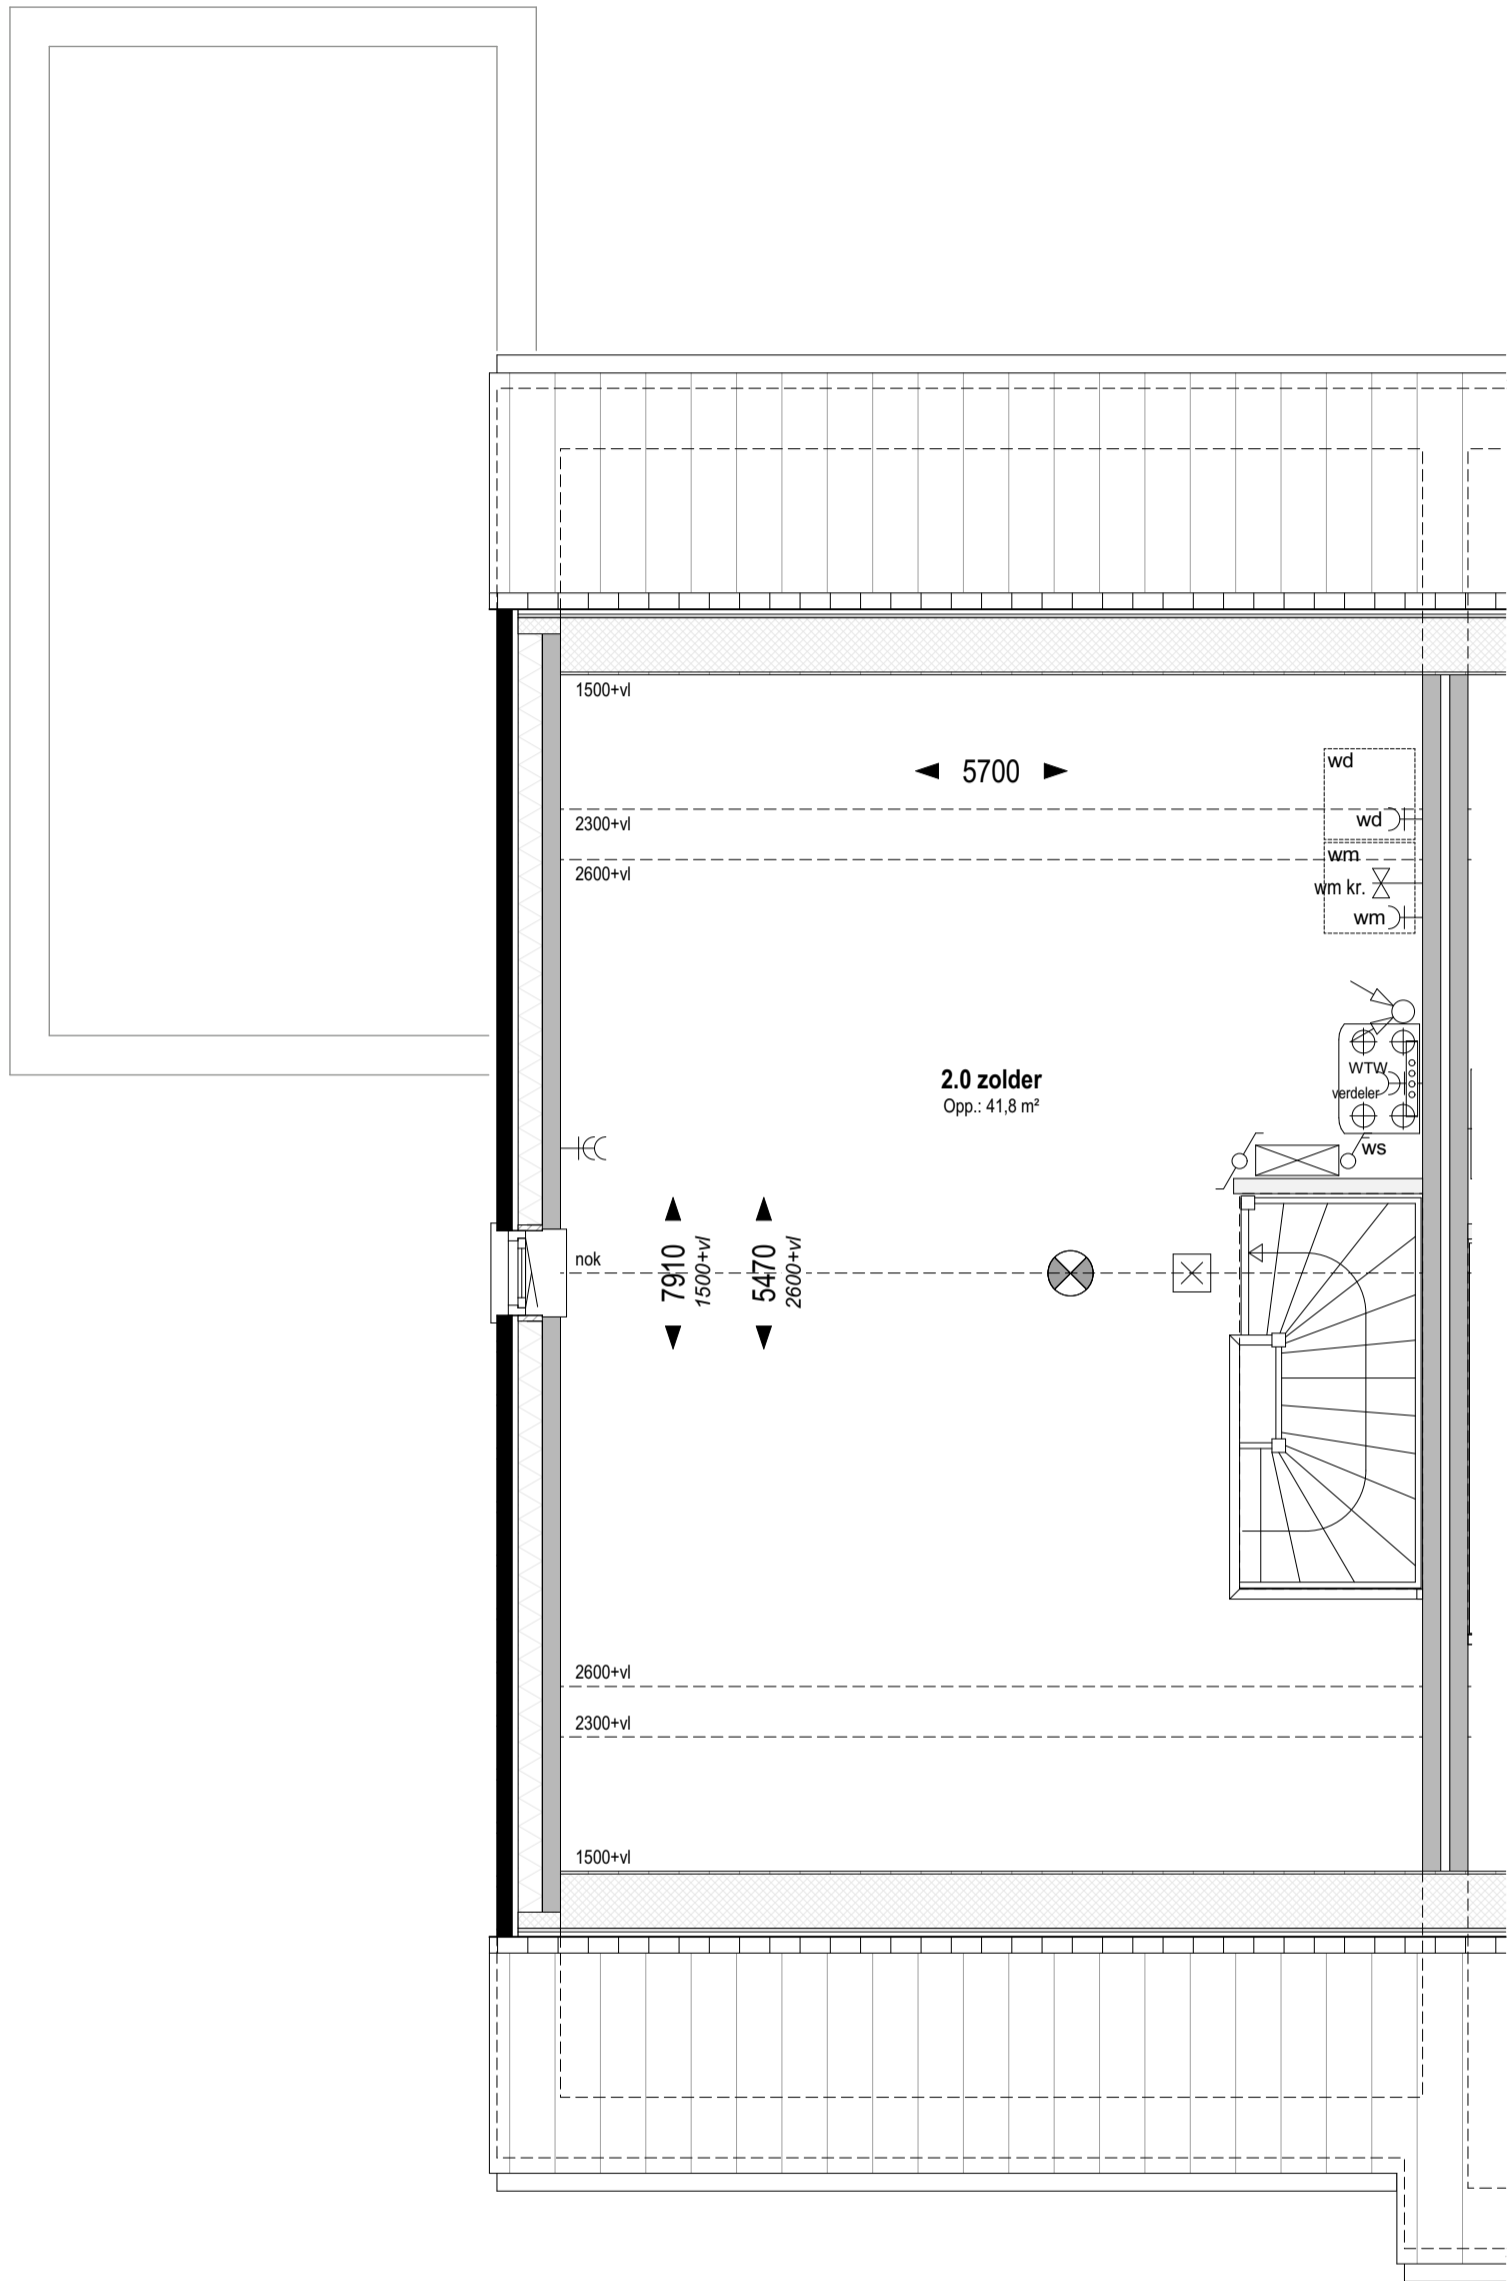

Bouwnr. 130
gespiegeld: Bouwnr.

Type H
Tweekapper, 6000x11100

Zolder +5.840 (1:50)

weusten liedenbaum
 architecten

Utrechtseweg 167
 6812 AC Arnhem

 026 443 6972
 info@weustenliedenbaum.nl
 www.weustenliedenbaum.nl

Project
"Hoog Dalem" Middengebied - Gorinchem

Onderdeel

Datum
 02-02-2021

Wijziging B

Wijziging D

Wijziging A

Wijziging C

Wijziging E

Project nummer

19-2073

Status

Definitief

Schaal

1:50

Tekening nummer

VK - 523-03



Bouwnr. 130
 gespiegeld: Bouwnr.

Type H
 Tweekapper, 6000x11100

Voorgevel (1:50)

weusten liedenbaum
 architecten

Utrechtseweg 167
 6812 AC Arnhem

026 443 6972
 info@weustenliedenbaum.nl
 www.weustenliedenbaum.nl

Project
"Hoog Dalem" Middengebied - Gorinchem

Onderdeel

voorgevel

Datum
 02-02-2021

Wijziging B

Wijziging D

Wijziging A

Wijziging C

Wijziging E

Project nummer

19-2073

Status


Definitief

Schaal

1:50

Tekening nummer

VK - 523-04

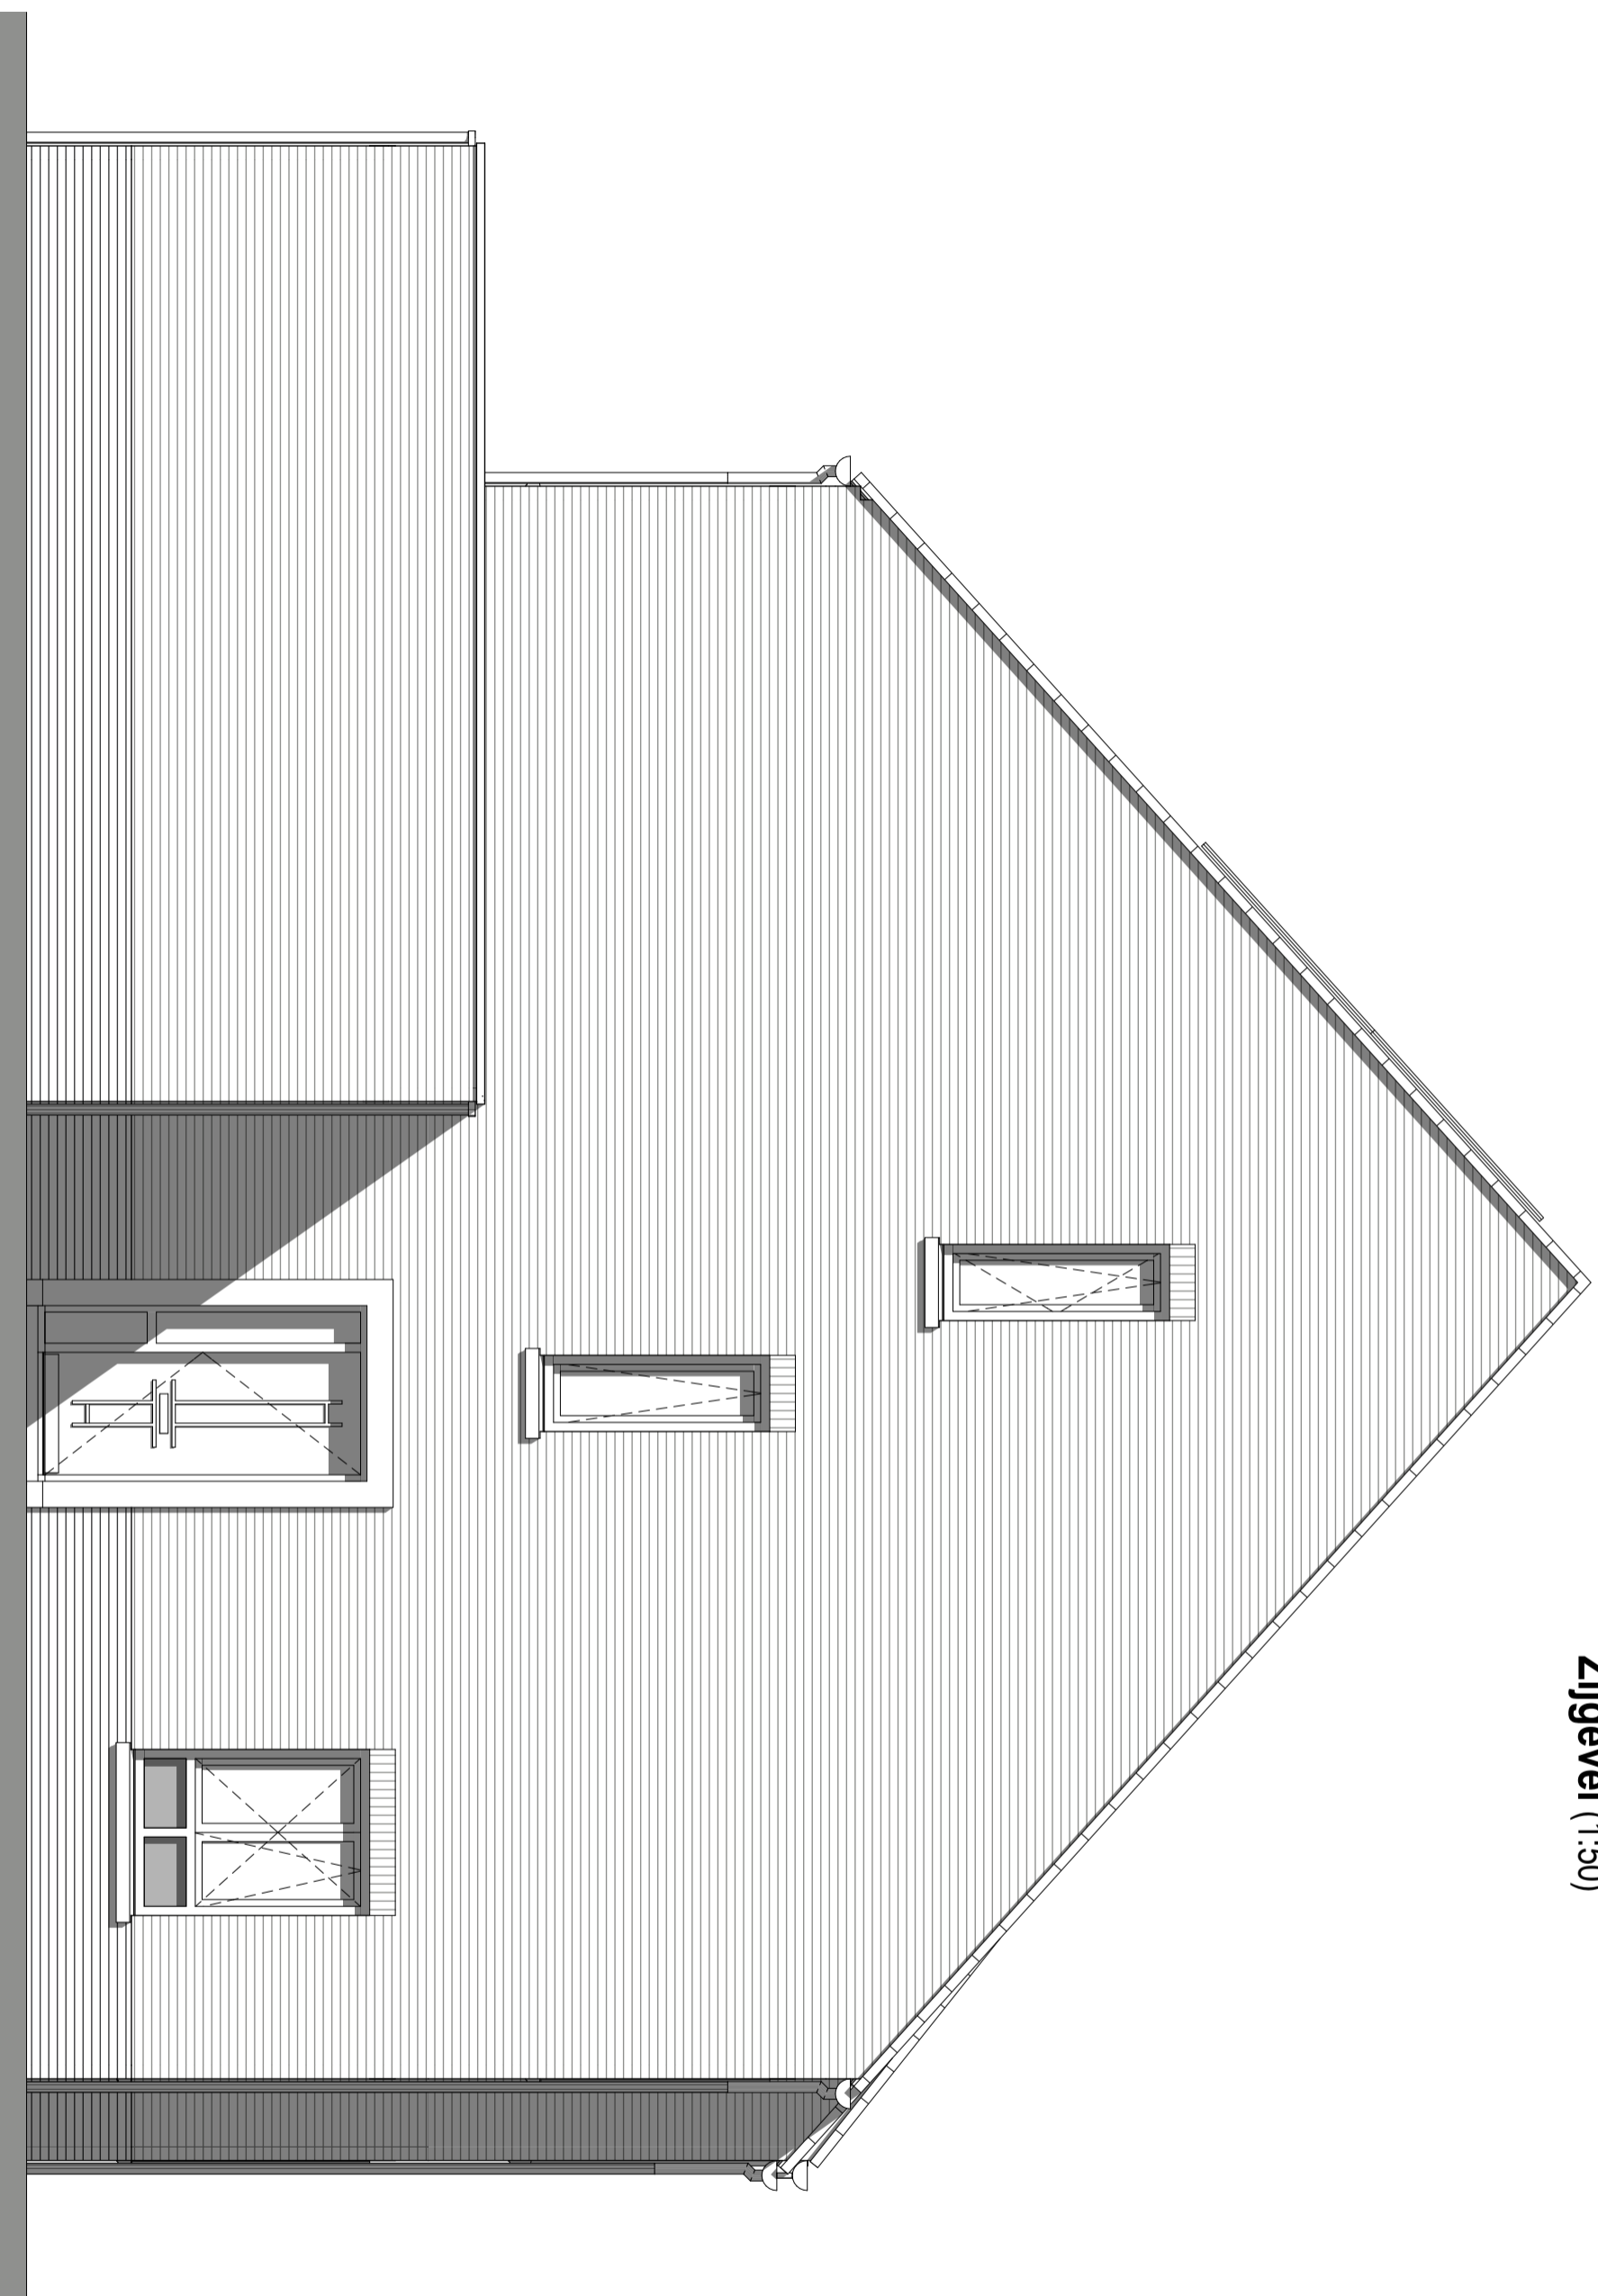

Bouwnr. 130
 gespiegeld: Bouwnr.
Zijgevel (1:50)

Type H
 Tweekapper, 6000x11100

weusten liedenbaum
 architecten

Utrechtseweg 167
 6812 AC Arnhem

 026 443 6972
 info@weustenliedenbaum.nl
 www.weustenliedenbaum.nl

Project
"Hoog Dalem" Middengebied - Gorinchem

Onderdeel
 zijgevel

Datum
 02-02-2021
 Wijziging A
 Wijziging B
 Wijziging C
 Wijziging D
 Wijziging E

Project nummer
19-2073

Status
 Definitief

Schaal
 1:50

Tekening nummer
VK - 523-05



Bouwnr. 130

gespiegeld: Bouwnr.

Type H

Tweekapper, 6000x11100

Achtergevel (1:50)

weusten liedenbaum
architecten

Utrechtseweg 167
6812 AC Arnhem

026 443 6972
info@weustenliedenbaum.nl
www.weustenliedenbaum.nl

Project
"Hoog Dalem" Middengebied - Gorinchem

Onderdeel

achtergevel

Datum
02-02-2021

Wijziging B

Wijziging D

Wijziging A

Wijziging C

Wijziging E

Project nummer

19-2073

Status

Definitief

Schaal

1:50

Tekening nummer

VK - 523-06