

**Bouwnr. 133 en 137**

gespiegeld: Bouwnr. 134 en 138

**Type D**

Rij-Tussen, 5700x9900

**1e verdieping +2.920 (1:50)**

**weusten liedenbaum**  
architecten

Utrechtseweg 167  
6812 AC Arnhem

026 443 6972  
info@weustenliedenbaum.nl  
www.weustenliedenbaum.nl

Project  
**"Hoog Dalem" Middengebied - Gorinchem**

Onderdeel

1e verdieping

Datum

02-02-2021

Wijziging B

Wijziging D

Wijziging A

Wijziging C

Wijziging E

Project nummer

**19-2073**

Status


Definitief

Schaal

1:50

Tekening nummer

**VK - 525-02**

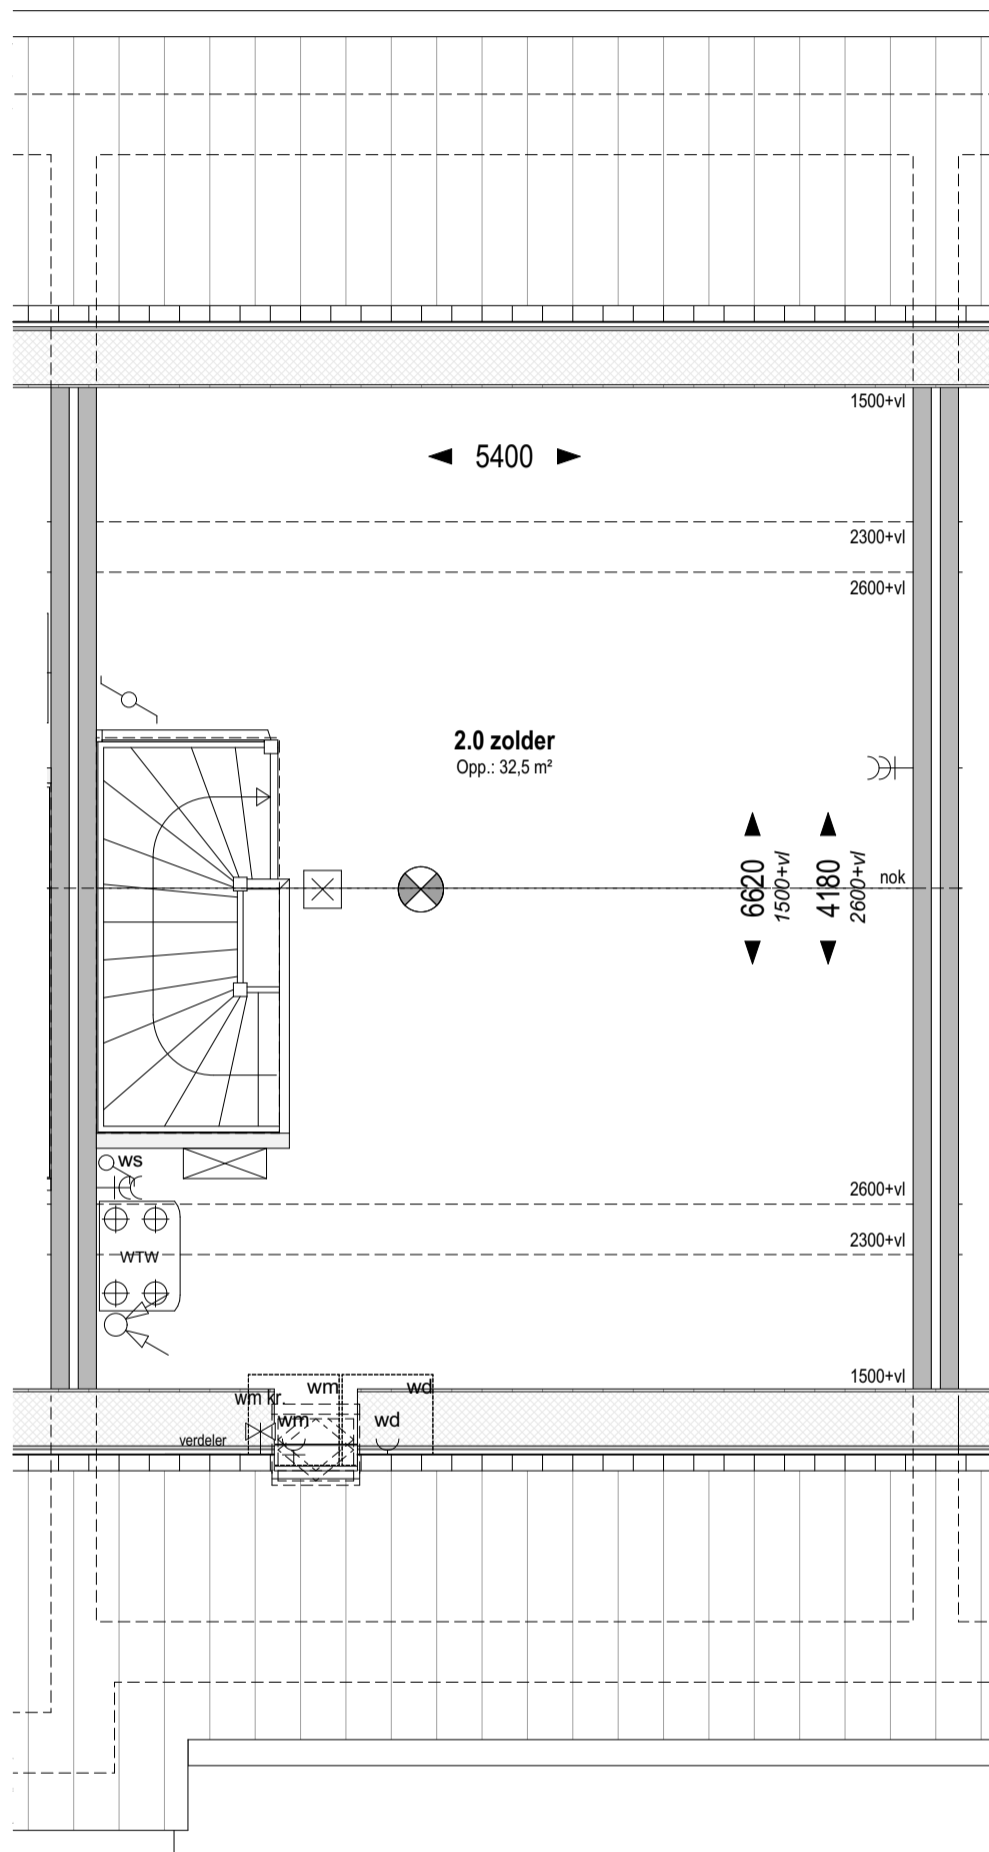

**Bouwnr. 133 en 137**  
 gespiegeld: Bouwnr. 134 en 138

**Type D**  
 Rij-Tussen, 5700x9900

**Zolder +5.840 (1:50)**

**weusten liedenbaum**  
 architecten

Utrechtseweg 167  
 6812 AC Arnhem

026 443 6972  
 info@weustenliedenbaum.nl  
 www.weustenliedenbaum.nl

Project  
**"Hoog Dalem" Middengebied - Gorinchem**

Onderdeel

Datum  
 02-02-2021

Wijziging B

Wijziging D

Wijziging A

Wijziging C

Wijziging E

Project nummer

**19-2073**

Status

**Definitief**

Schaal

1:50

Tekening nummer

**VK - 525-03**



**Bouwnr. 133 en 137**  
*gespiegeld: Bouwnr. 134 en 138*

**Type D**  
*Rij-Tussen, 5700x9900*

**Voorgevel (1:50)**

**weusten liedenbaum**  
 architecten

Utrechtseweg 167  
 6812 AC Arnhem

026 443 6972  
 info@weustenliedenbaum.nl  
 www.weustenliedenbaum.nl

Project  
**"Hoog Dalem" Middengebied - Gorinchem**

Onderdeel

voorgevel

Datum  
 02-02-2021

Wijziging B

Wijziging D

Wijziging A

Wijziging C

Wijziging E

Project nummer

**19-2073**

Status


**Definitief**

Schaal

1:50

Tekening nummer

**VK - 525-04**

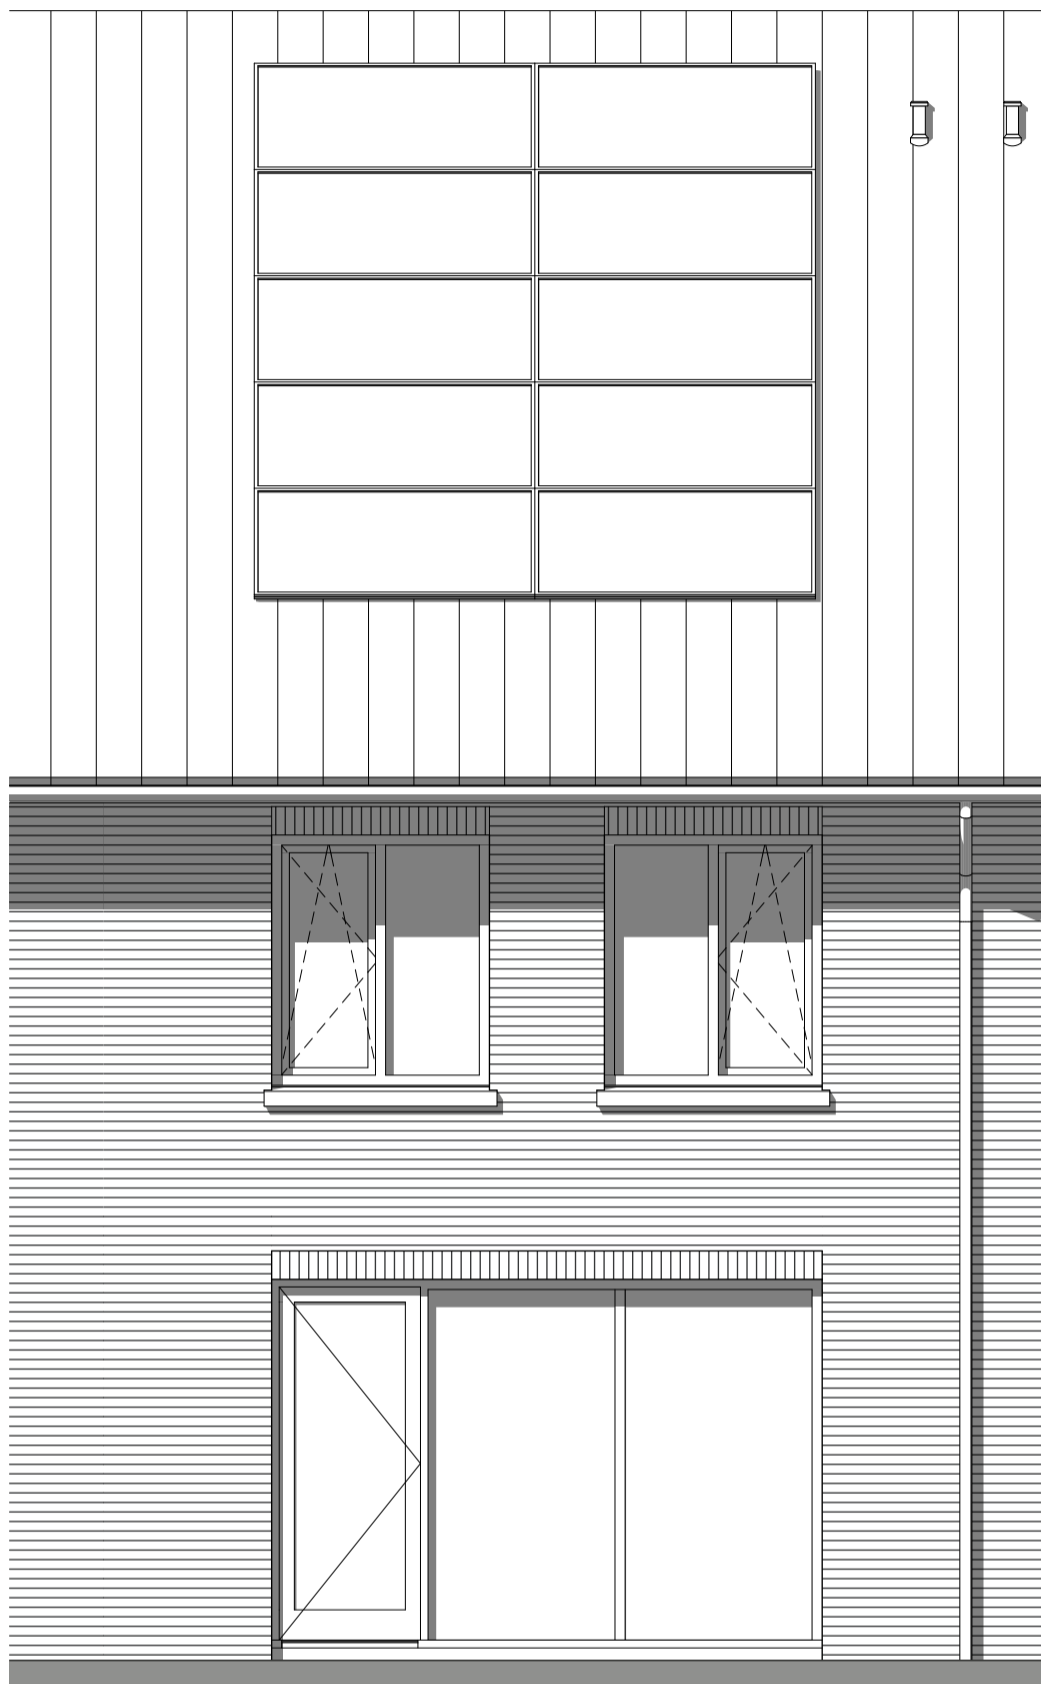

**Bouwnr. 133 en 137**  
*gespiegeld: Bouwnr. 134 en 138*

**Type D**  
*Rij-Tussen, 5700x9900*

**Achtergevel (1:50)**

**weusten liedenbaum**  
 architecten

Utrechtseweg 167  
 6812 AC Arnhem

026 443 6972  
 info@weustenliedenbaum.nl  
 www.weustenliedenbaum.nl

Project  
**"Hoog Dalem" Middengebied - Gorinchem**

Onderdeel

achtergevel

Datum  
 02-02-2021

Wijziging B

Wijziging D

Wijziging A

Wijziging C

Wijziging E

Project nummer

**19-2073**

Status

**Definitief**

Schaal

1:50

Tekening nummer

**VK - 525-05**