

Bouwnr. 300 en 320

gespiegeld: Bouwnr. 323

Type H

Vrijstaand, 6000x11100

Begane grond Peil=0 (1:50)

weusten liedenbaum
architecten

Utrechtseweg 167
6812 AC Arnhem

026 443 6972
info@weustenliedenbaum.nl
www.weustenliedenbaum.nl

Project
"Hoog Dalem" Deelgebied B6 - Gorinchem

Onderdeel
begane grond - Bnr(s) 300,320,323 - BASIS

Datum
02-12-2019 Wijziging A 24-09-2020

Wijziging B 23-10-2020 Wijziging C

Wijziging D Wijziging E

Project nummer

18-2030


Status

Schaal

1:50

Tekening nummer

VK - 501-01

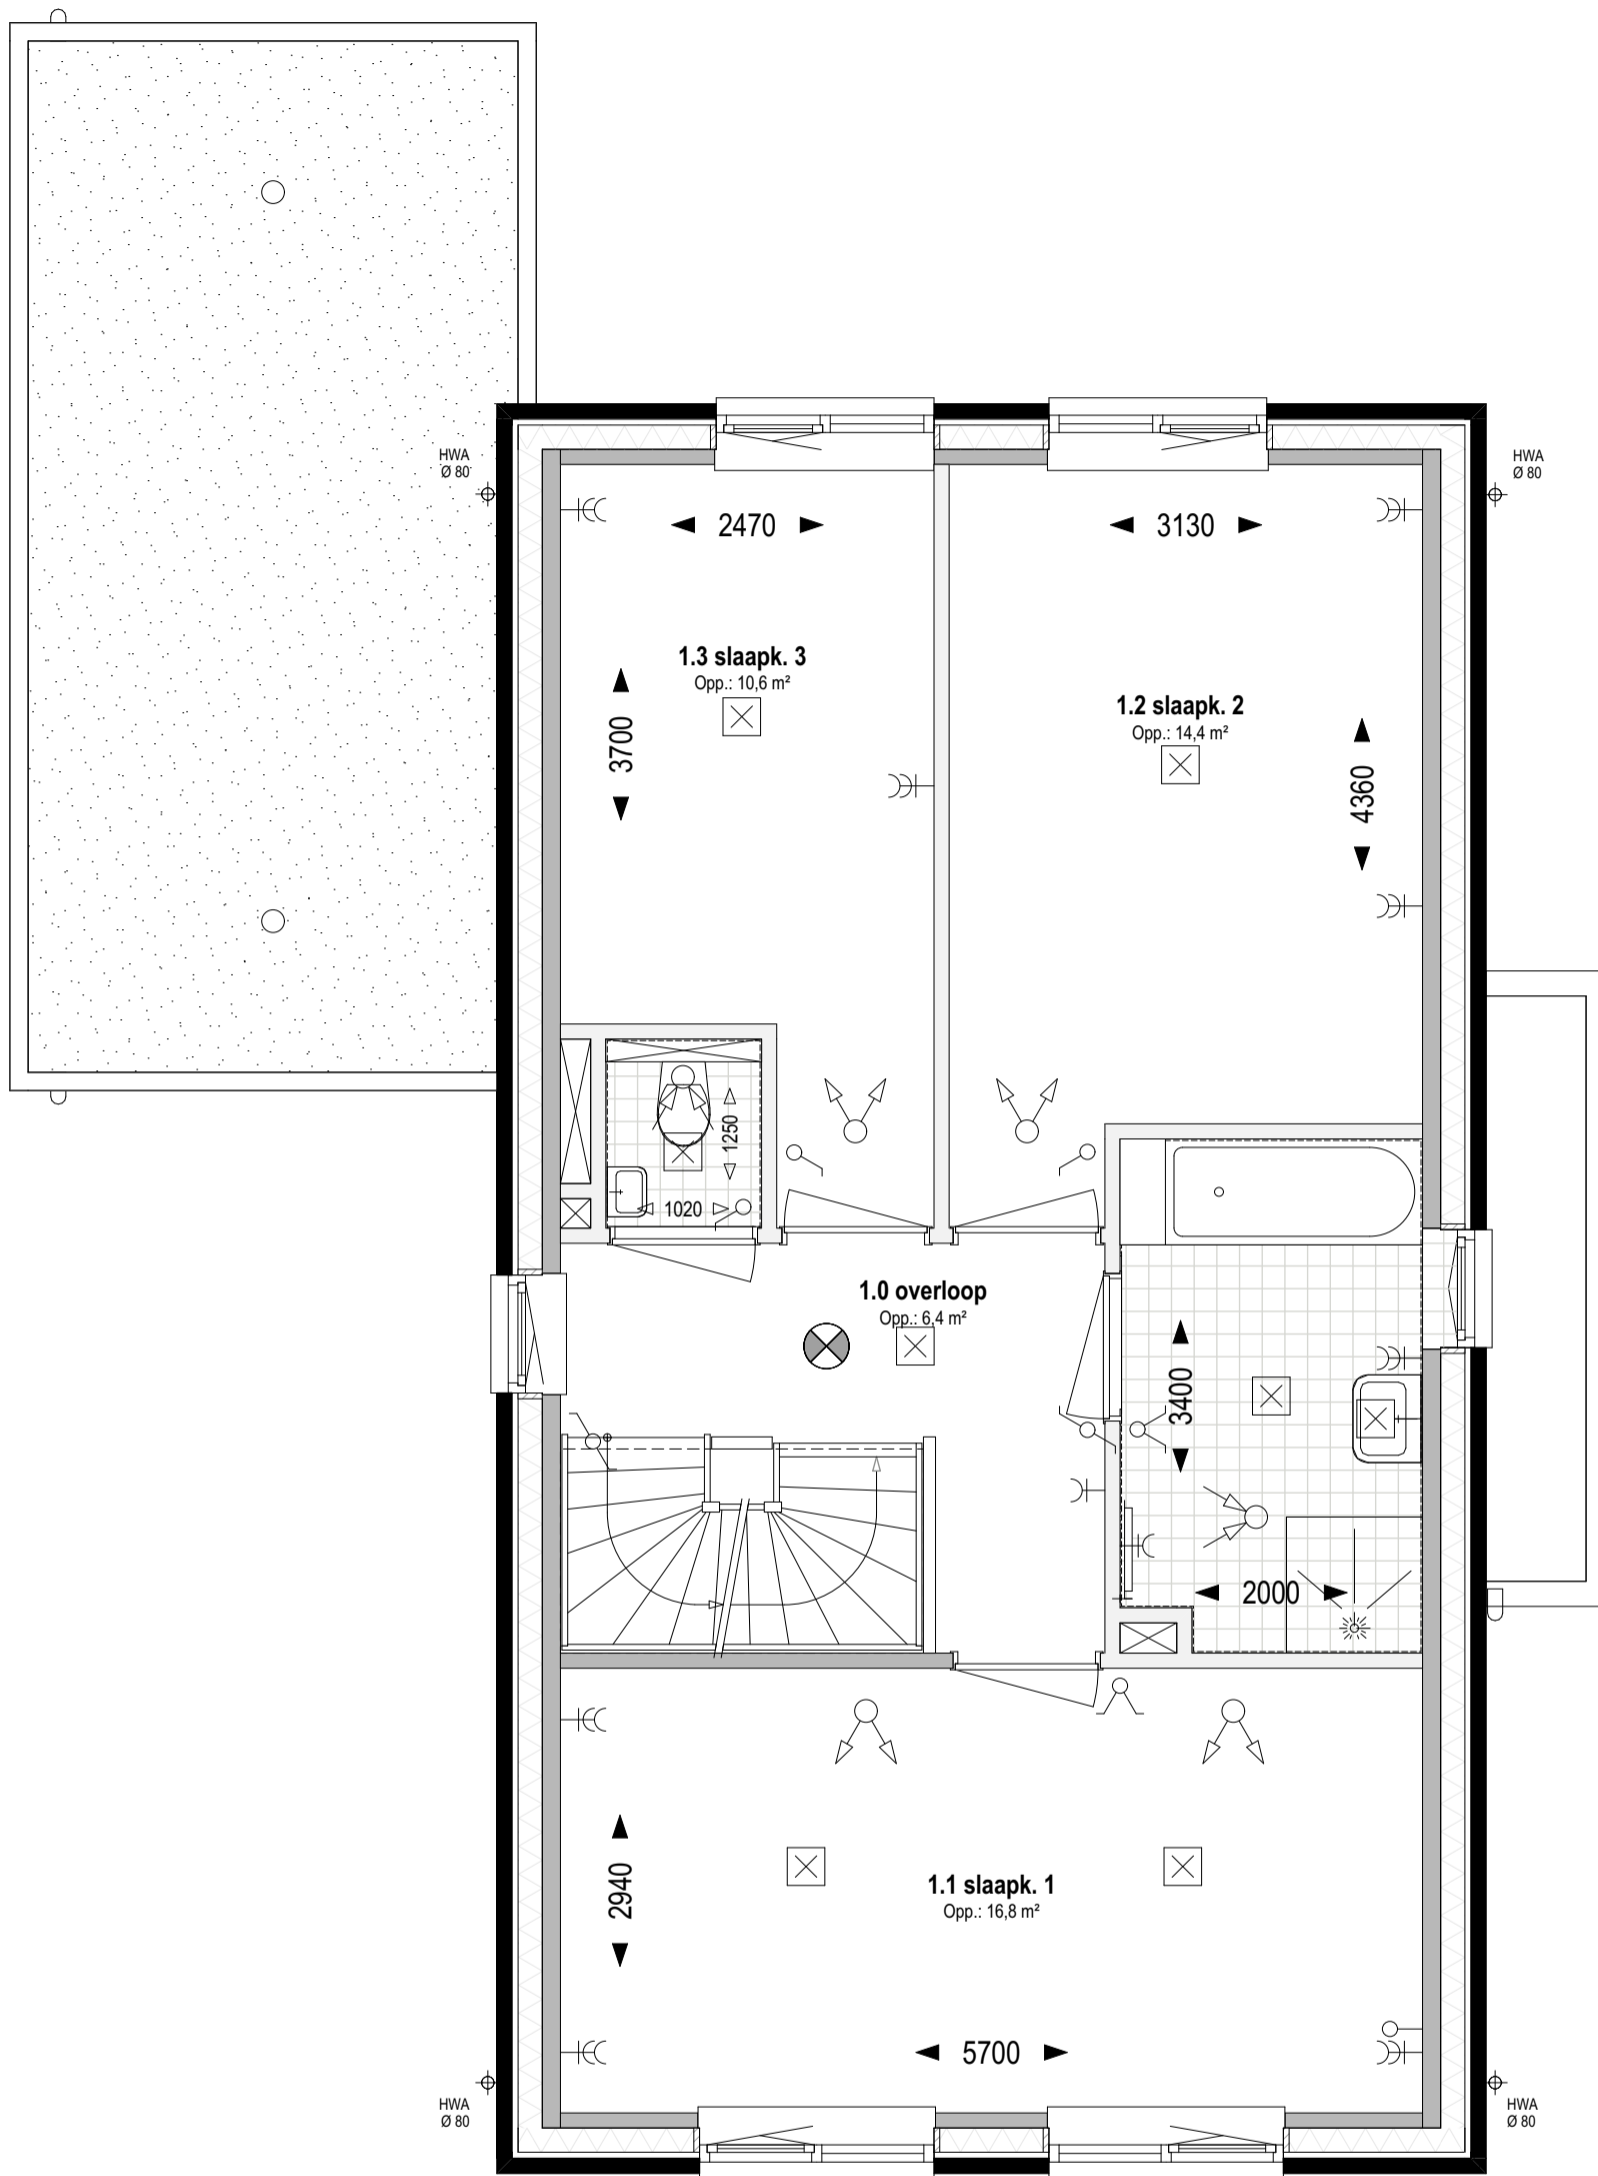

Bouwnr. 300 en 320

gespiegeld: Bouwnr. 323

Type H

Vrijstaand, 6000x11100

1e verdieping +2.920 (1:50)

weusten liedenbaum
architecten

Utrechtseweg 167
6812 AC Arnhem

026 443 6972
info@weustenliedenbaum.nl
www.weustenliedenbaum.nl

Project
"Hoog Dalem" Deelgebied B6 - Gorinchem

Onderdeel

1e verdieping - Bnr(s) 300,320,323 - BASIS

Datum

02-12-2019

Wijziging A

24-09-2020

Wijziging B

23-10-2020

Wijziging C

Wijziging D

Wijziging E

Project nummer

18-2030


Status

Schaal

1:50

Tekening nummer

VK - 501-02

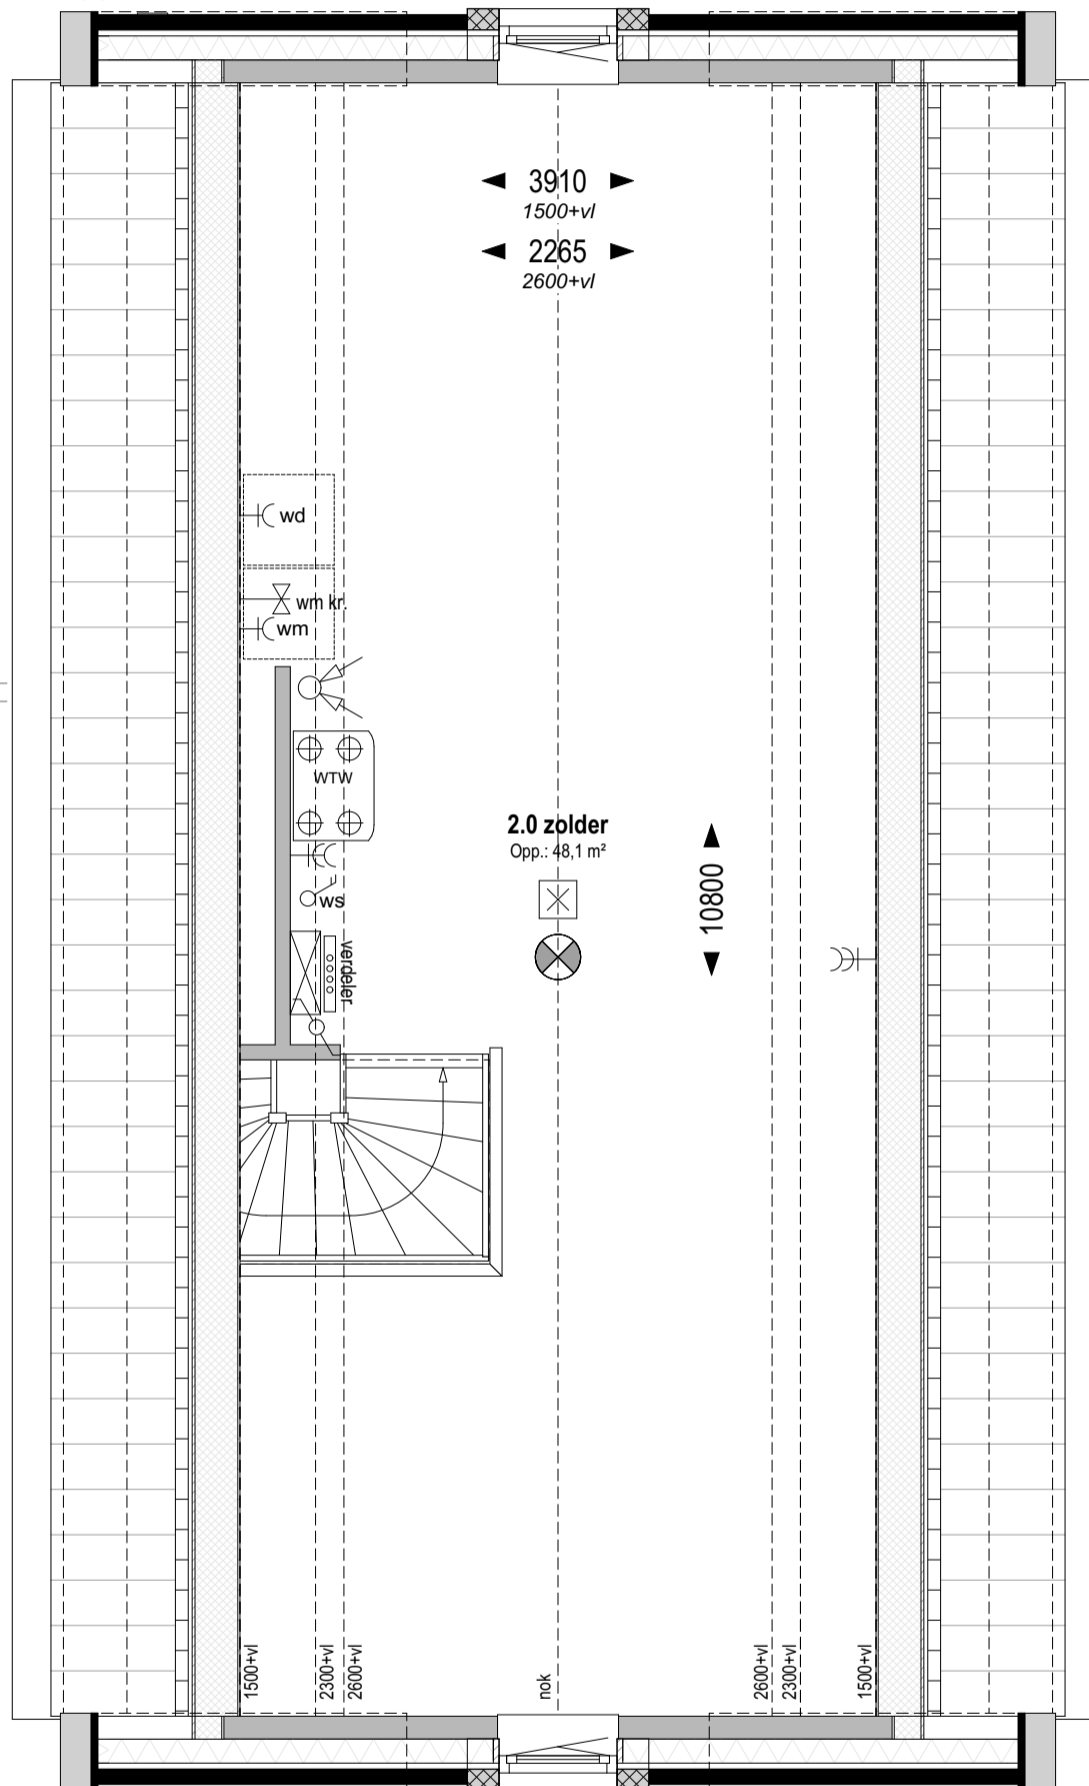

Bouwnr. 300 en 320

gespiegeld: Bouwnr. 323

Type H

Vrijstaand, 6000x11100

Zolder +5.840 (1:50)

weusten liedenbaum
architecten

Utrechtseweg 167
6812 AC Arnhem

026 443 6972
info@weustenliedenbaum.nl
www.weustenliedenbaum.nl

Project
"Hoog Dalem" Deelgebied B6 - Gorinchem

Onderdeel

zolder - Bnr(s) 300,320,323 - BASIS

Datum

02-12-2019

Wijziging B

23-10-2020

Wijziging D

Wijziging A

24-09-2020

Wijziging C

Wijziging E

Project nummer

18-2030


Status

Schaal

1:50

Tekening nummer

VK - 501-03

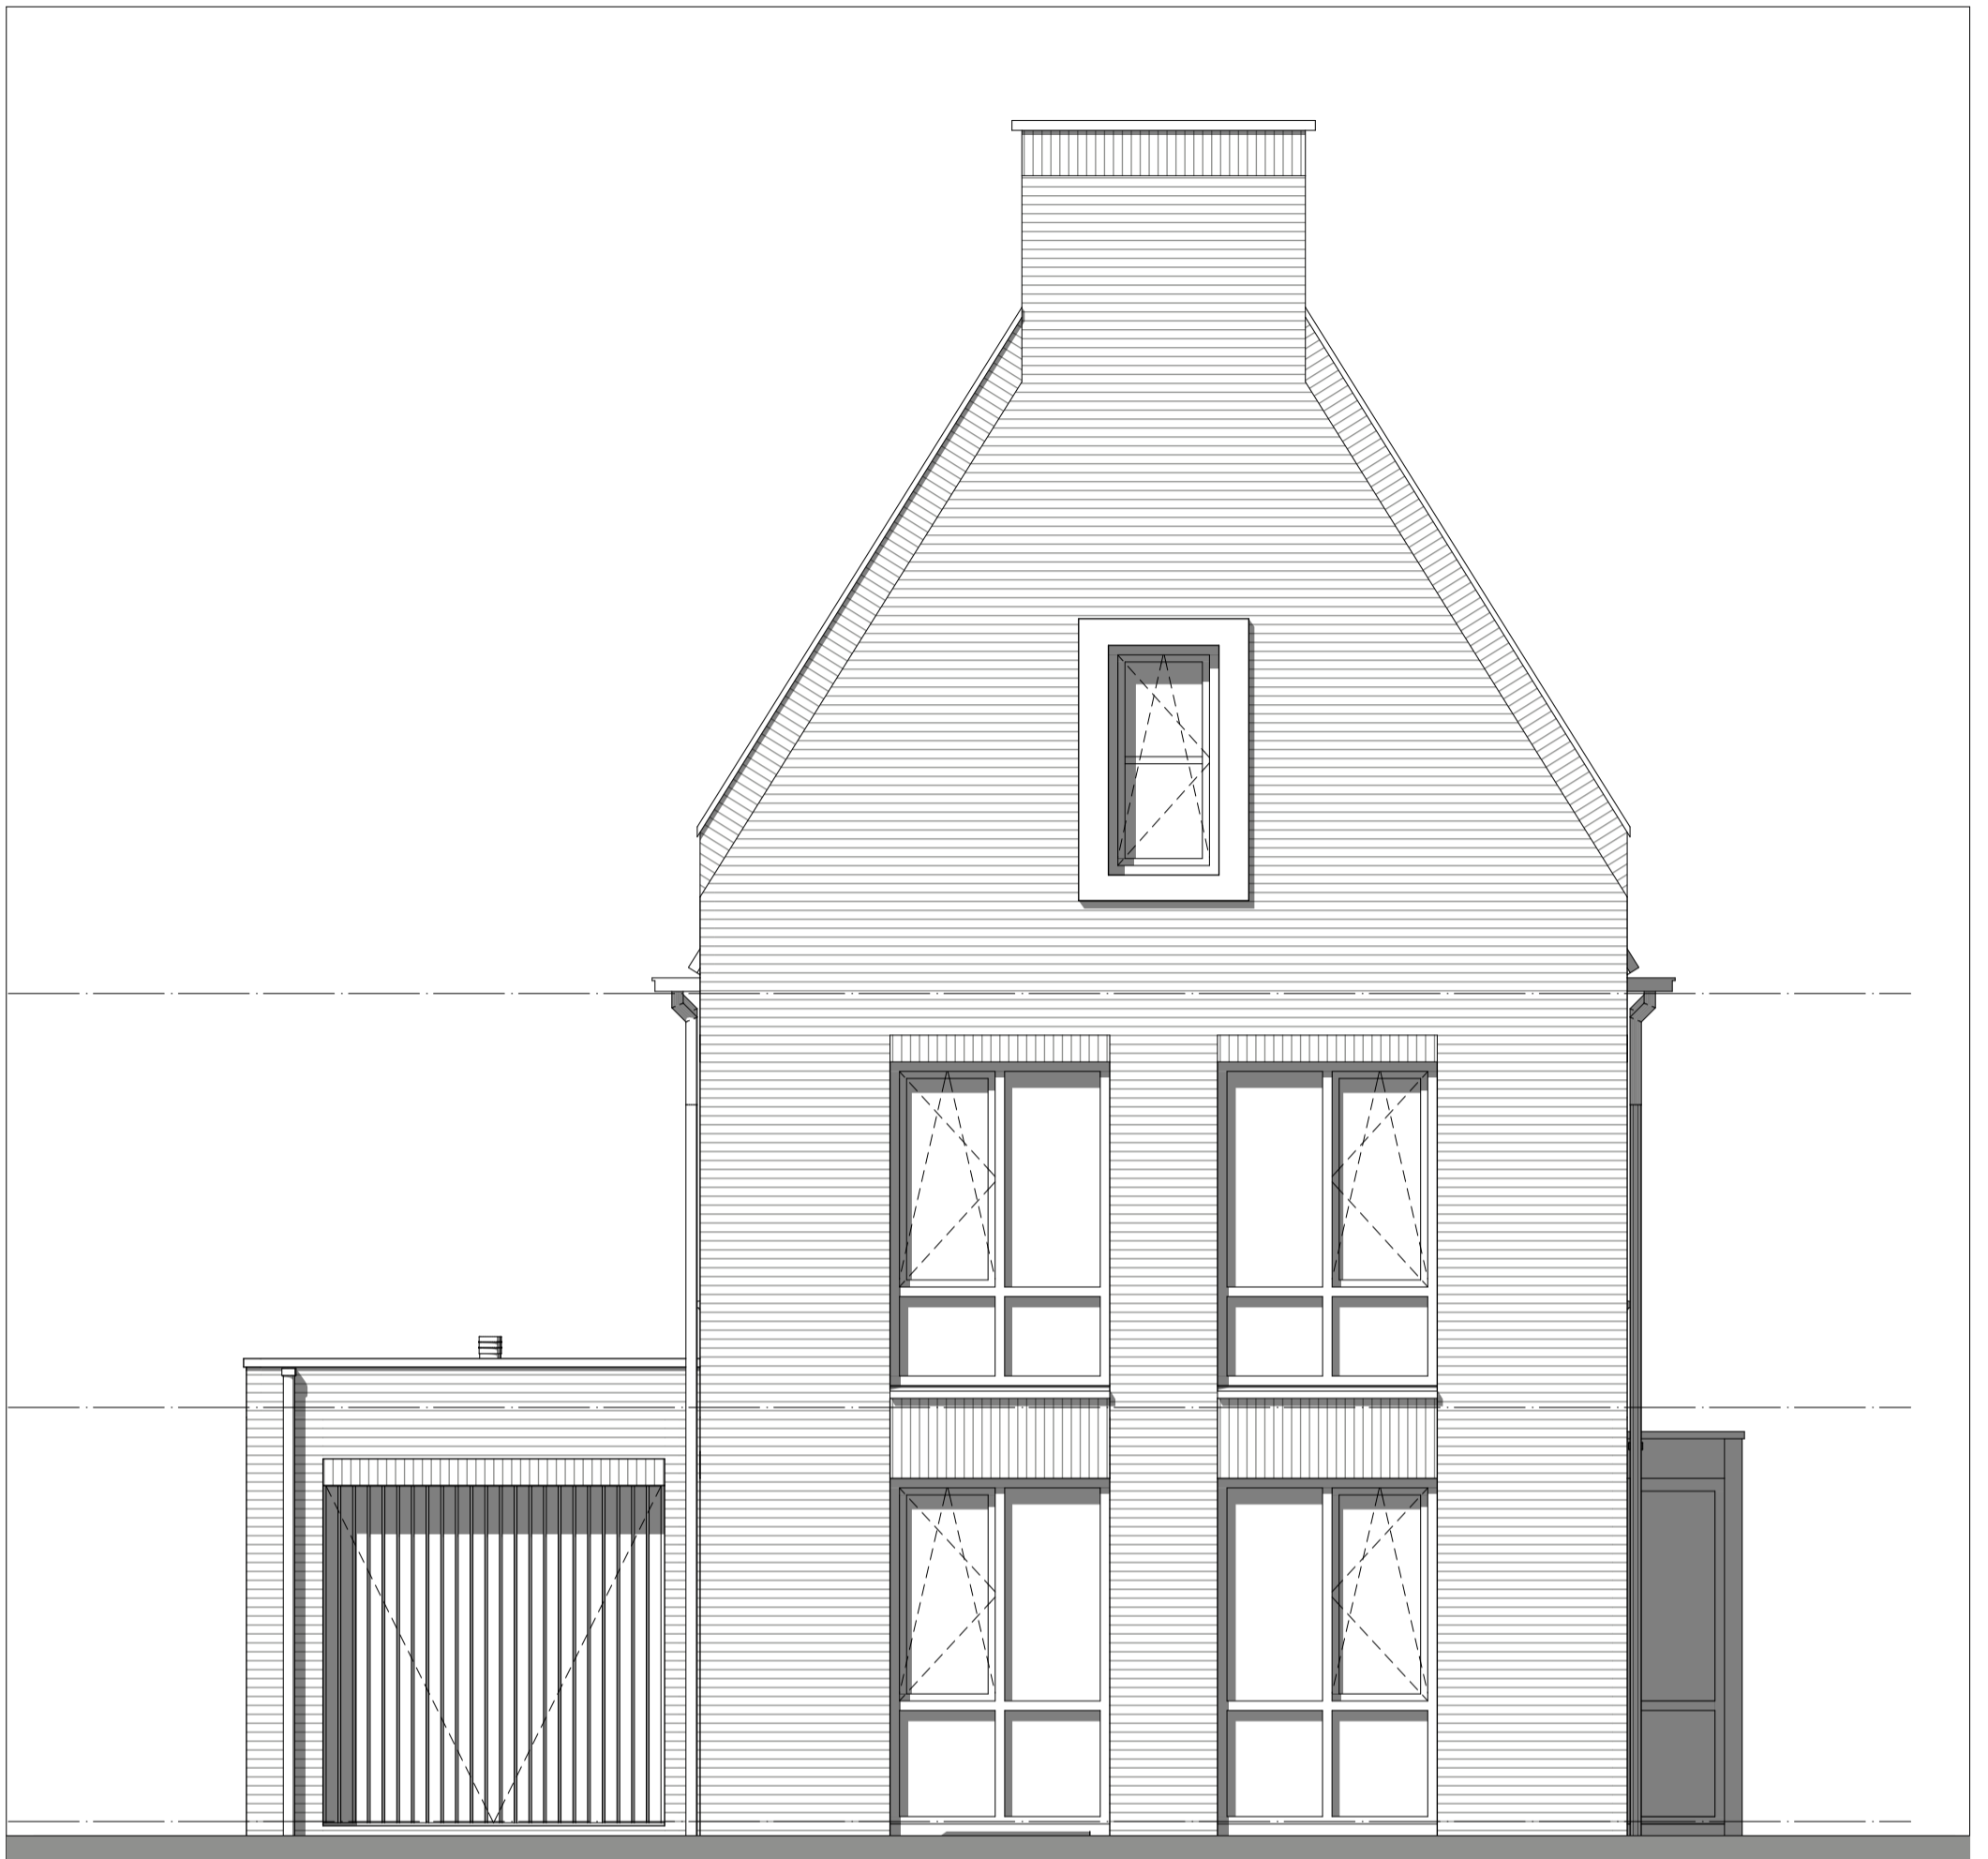

Bouwnr. 300 en 320

gespiegeld: Bouwnr. 323

Voorgevel (1:50)

Type H

Vrijstaand, 6000x11100

weusten liedenbaum
architecten

Utrechtseweg 167
6812 AC Arnhem

026 443 6972
info@weustenliedenbaum.nl
www.weustenliedenbaum.nl

Project
"Hoog Dalem" Deelgebied B6 - Gorinchem

Onderdeel

voorgevel - Bnr(s) 300,320,323 - BASIS

Datum

02-12-2019

Wijziging B

23-10-2020

Wijziging D

Wijziging A

24-09-2020

Wijziging C

Wijziging E

Project nummer

18-2030

Status

Schaal

1:50

Tekening nummer

VK - 501-04

Bouwnr. 300 en 320
gespiegeld: Bouwnr. 323
Zijgevel (1:50)

Type H
Vrijstaand, 6000x11100

Zonepanelen op dit dakvlak alleen van toepassing bij bouwnr. 300 en 320.
Bij bouwnr. 323 zijn de zonepanelen op het dakvlak aan de andere zijde gepositioneerd.



weusten liedenbaum
architecten

Utrechtseweg 167
6812 AC Arnhem

026 443 6972
info@weustenliedenbaum.nl
www.weustenliedenbaum.nl

Project
"Hoog Dalem" Deelgebied B6 - Gorinchem

Onderdeel
zijgevel - Bnr(s) 300,320,323 - BASIS

Datum
02-12-2019

Wijziging B
23-10-2020

Wijziging D

Wijziging A
24-09-2020

Wijziging C

Wijziging E

Project nummer

18-2030

Status

Schaal

Tekening nummer

1:50

VK - 501-05



Bouwnr. 300 en 320

gespiegeld: Bouwnr. 323

Achtergevel (1:50)

Type H

Vrijstaand, 6000x11100

weusten liedenbaum
architecten

Utrechtseweg 167
6812 AC Arnhem

026 443 6972
info@weustenliedenbaum.nl
www.weustenliedenbaum.nl

Project
"Hoog Dalem" Deelgebied B6 - Gorinchem

Onderdeel
achtergevel - Bnr(s) 300,320,323 - BASIS

Datum
02-12-2019

Wijziging B
23-10-2020

Wijziging D

Wijziging A
24-09-2020

Wijziging C

Wijziging E

Project nummer

18-2030

Status

Schaal

1:50

Tekening nummer

VK - 501-06