


Overige optie
mogelijkheden:

in plaats van een pui met
schuifdeur (optie 04) kan
men ook kiezen voor een pui
met dubbele tuindeuren (optie 18)

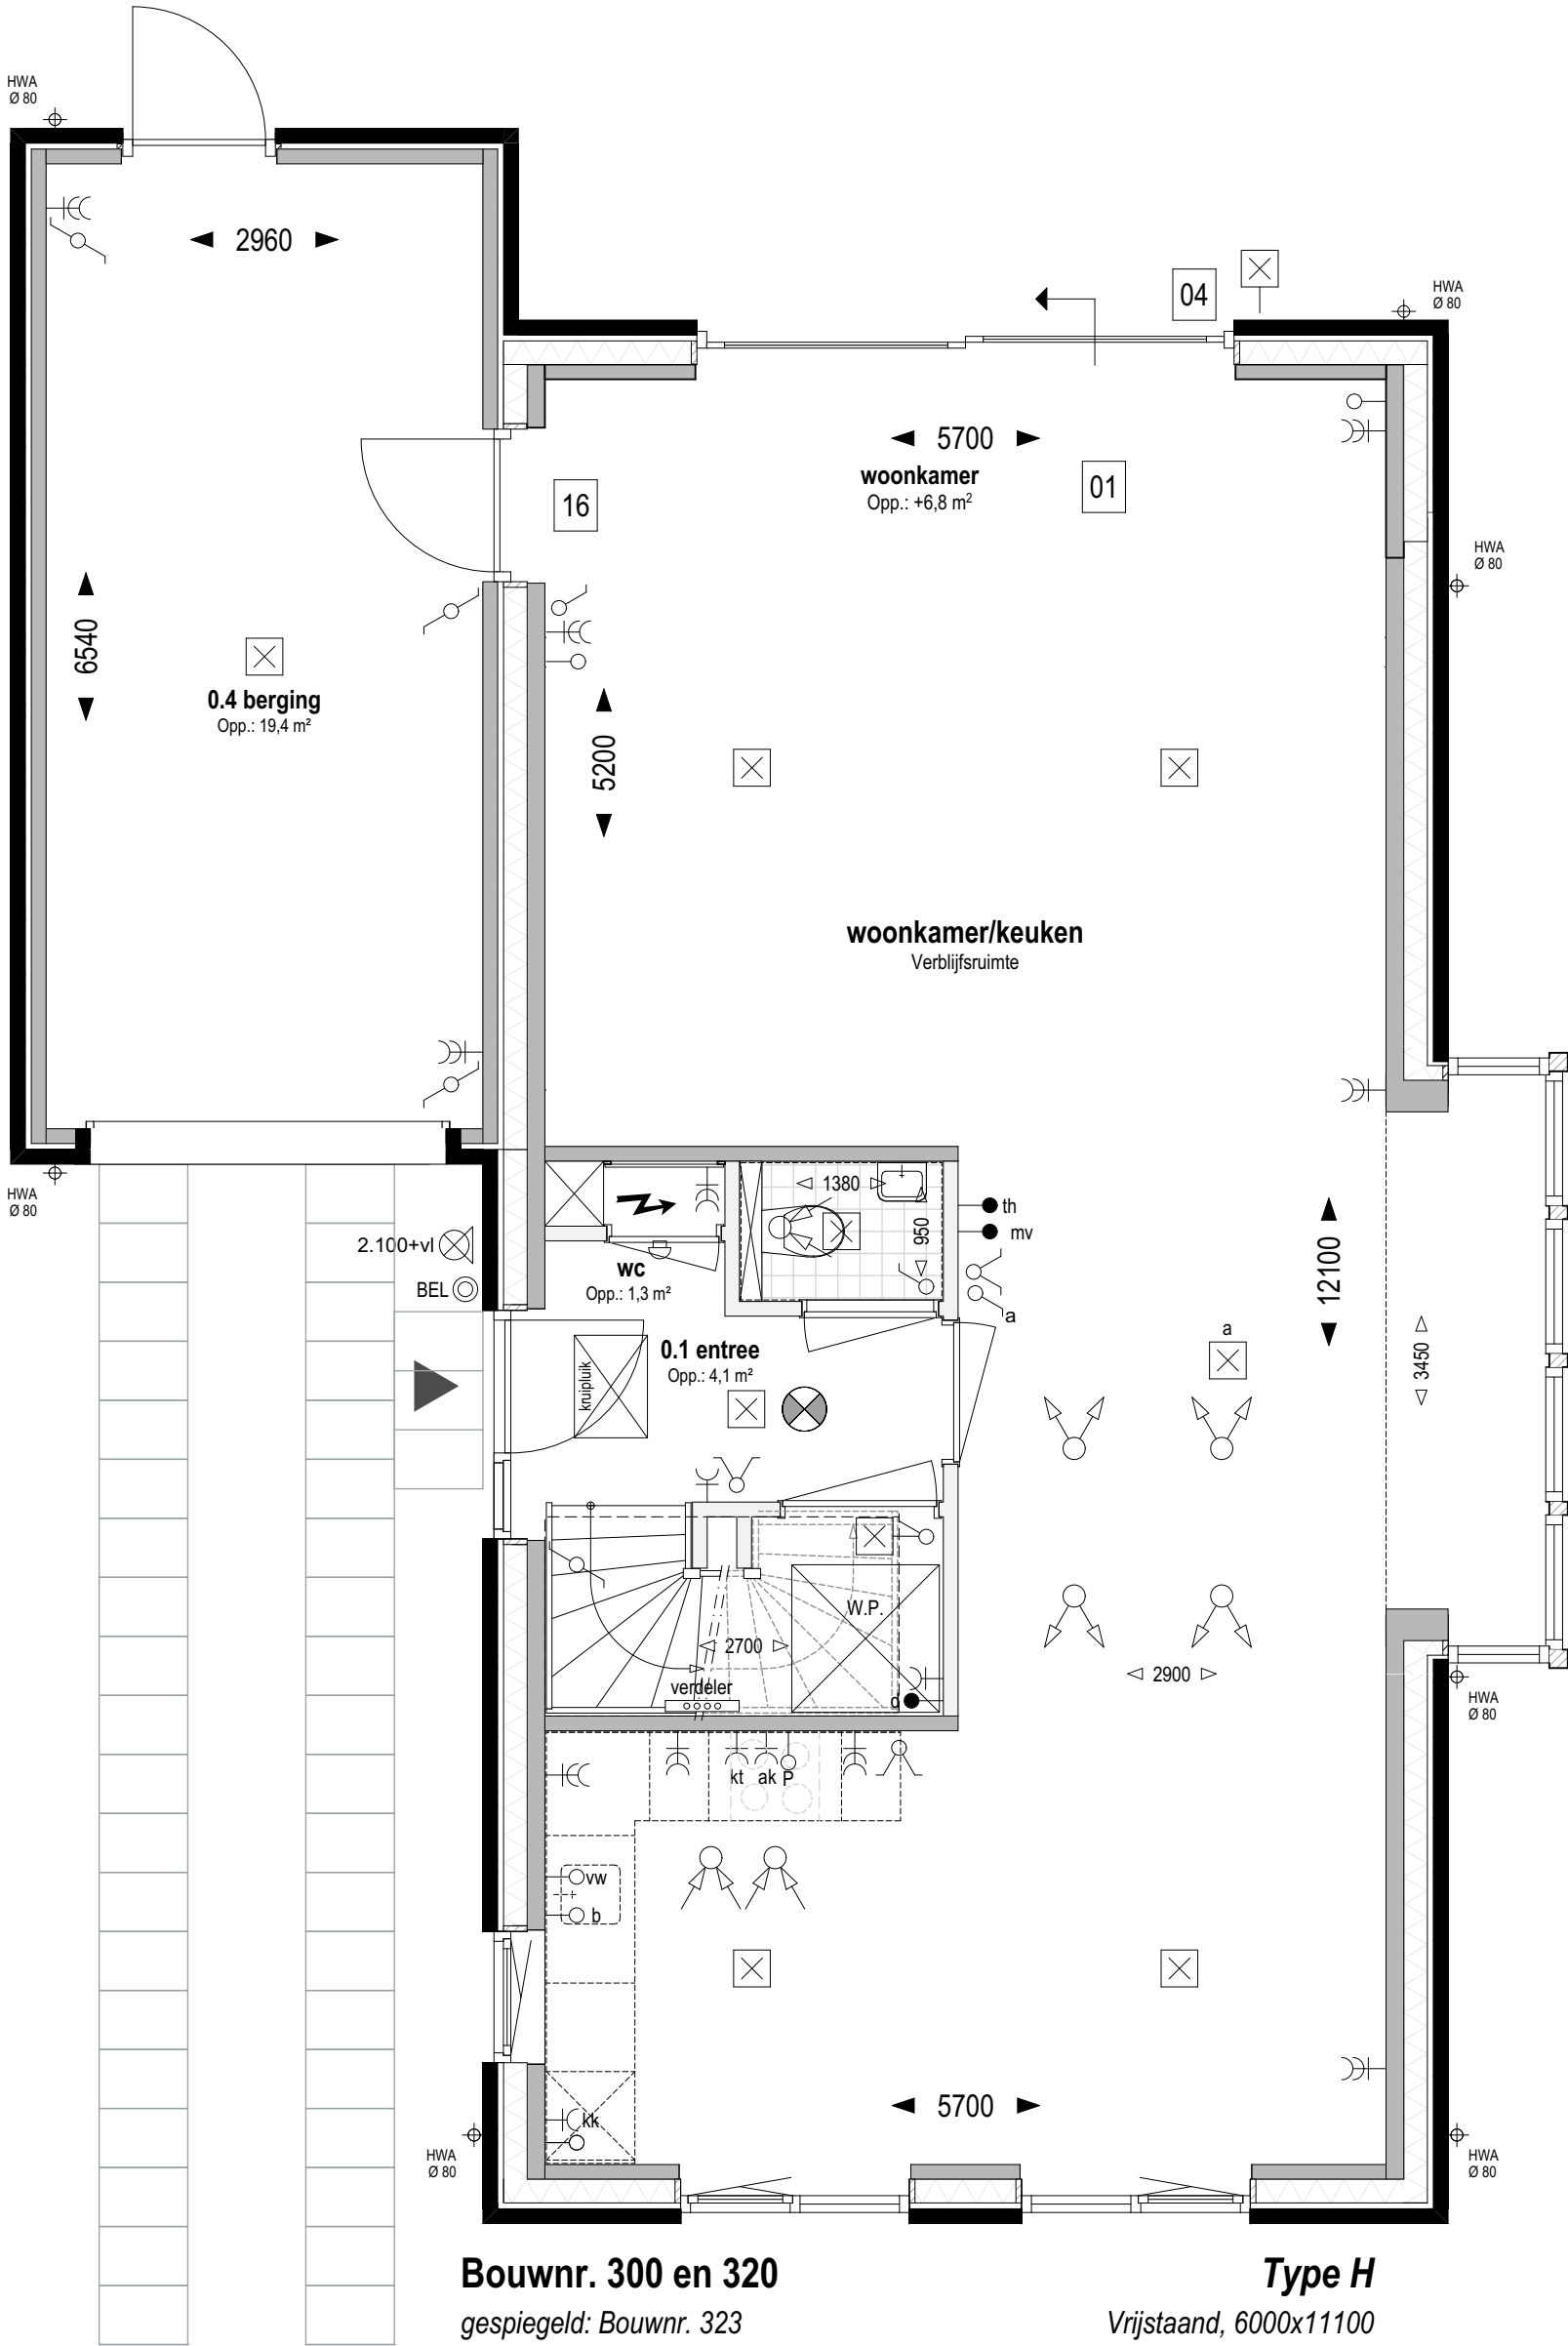

Bouwnr. 300 en 320
gespiegeld: Bouwnr. 323

Type H
Vrijstaand, 6000x11100

Begane grond Peil=0 (1:50)

- 01 Uitbreiding 1200mm aan achterzijde woning
- 04 Schuifpui in achtergevel ipv basis
- 16 Deur tussen uitbouw en garage vrijstaande woning

weusten liedenbaum
architecten

Utrechtseweg 167
6812 AC Arnhem

026 443 6972
info@weustenliedenbaum.nl
www.weustenliedenbaum.nl

Project
"Hoog Dalem" Deelgebied B6 - Gorinchem

Onderdeel
begane grond - uitbreiding 1200mm

Datum	02-12-2019	Wijziging A	24-09-2020
Wijziging B	23-10-2020	Wijziging C	
Wijziging D		Wijziging E	

Project nummer

18-2030

Status

Schaal

1:50

Tekening nummer

VK - 501a

in plaats van een standaard pui met enkele deur kan men ook kiezen voor een pui met schuifdeur (optie 04) of een pui met dubbele tuindeuren (optie 18)



Vrijstaand, 6000x11100

01 Uitbreiding 1200mm aan achterzijde woning

VK - 501aa

Utrechtseweg 167
6812 AC Arnhem

026 443 6972
info@weustenliedenbaum.nl
www.weustenliedenbaum.nl


23-10-2020

Wijziging 3

1:50

Overige optie mogelijkheden:

in plaats van een pui met dubbele tuindeuren (optie 18) kan men ook kiezen voor een pui met schuifdeur (optie 04)

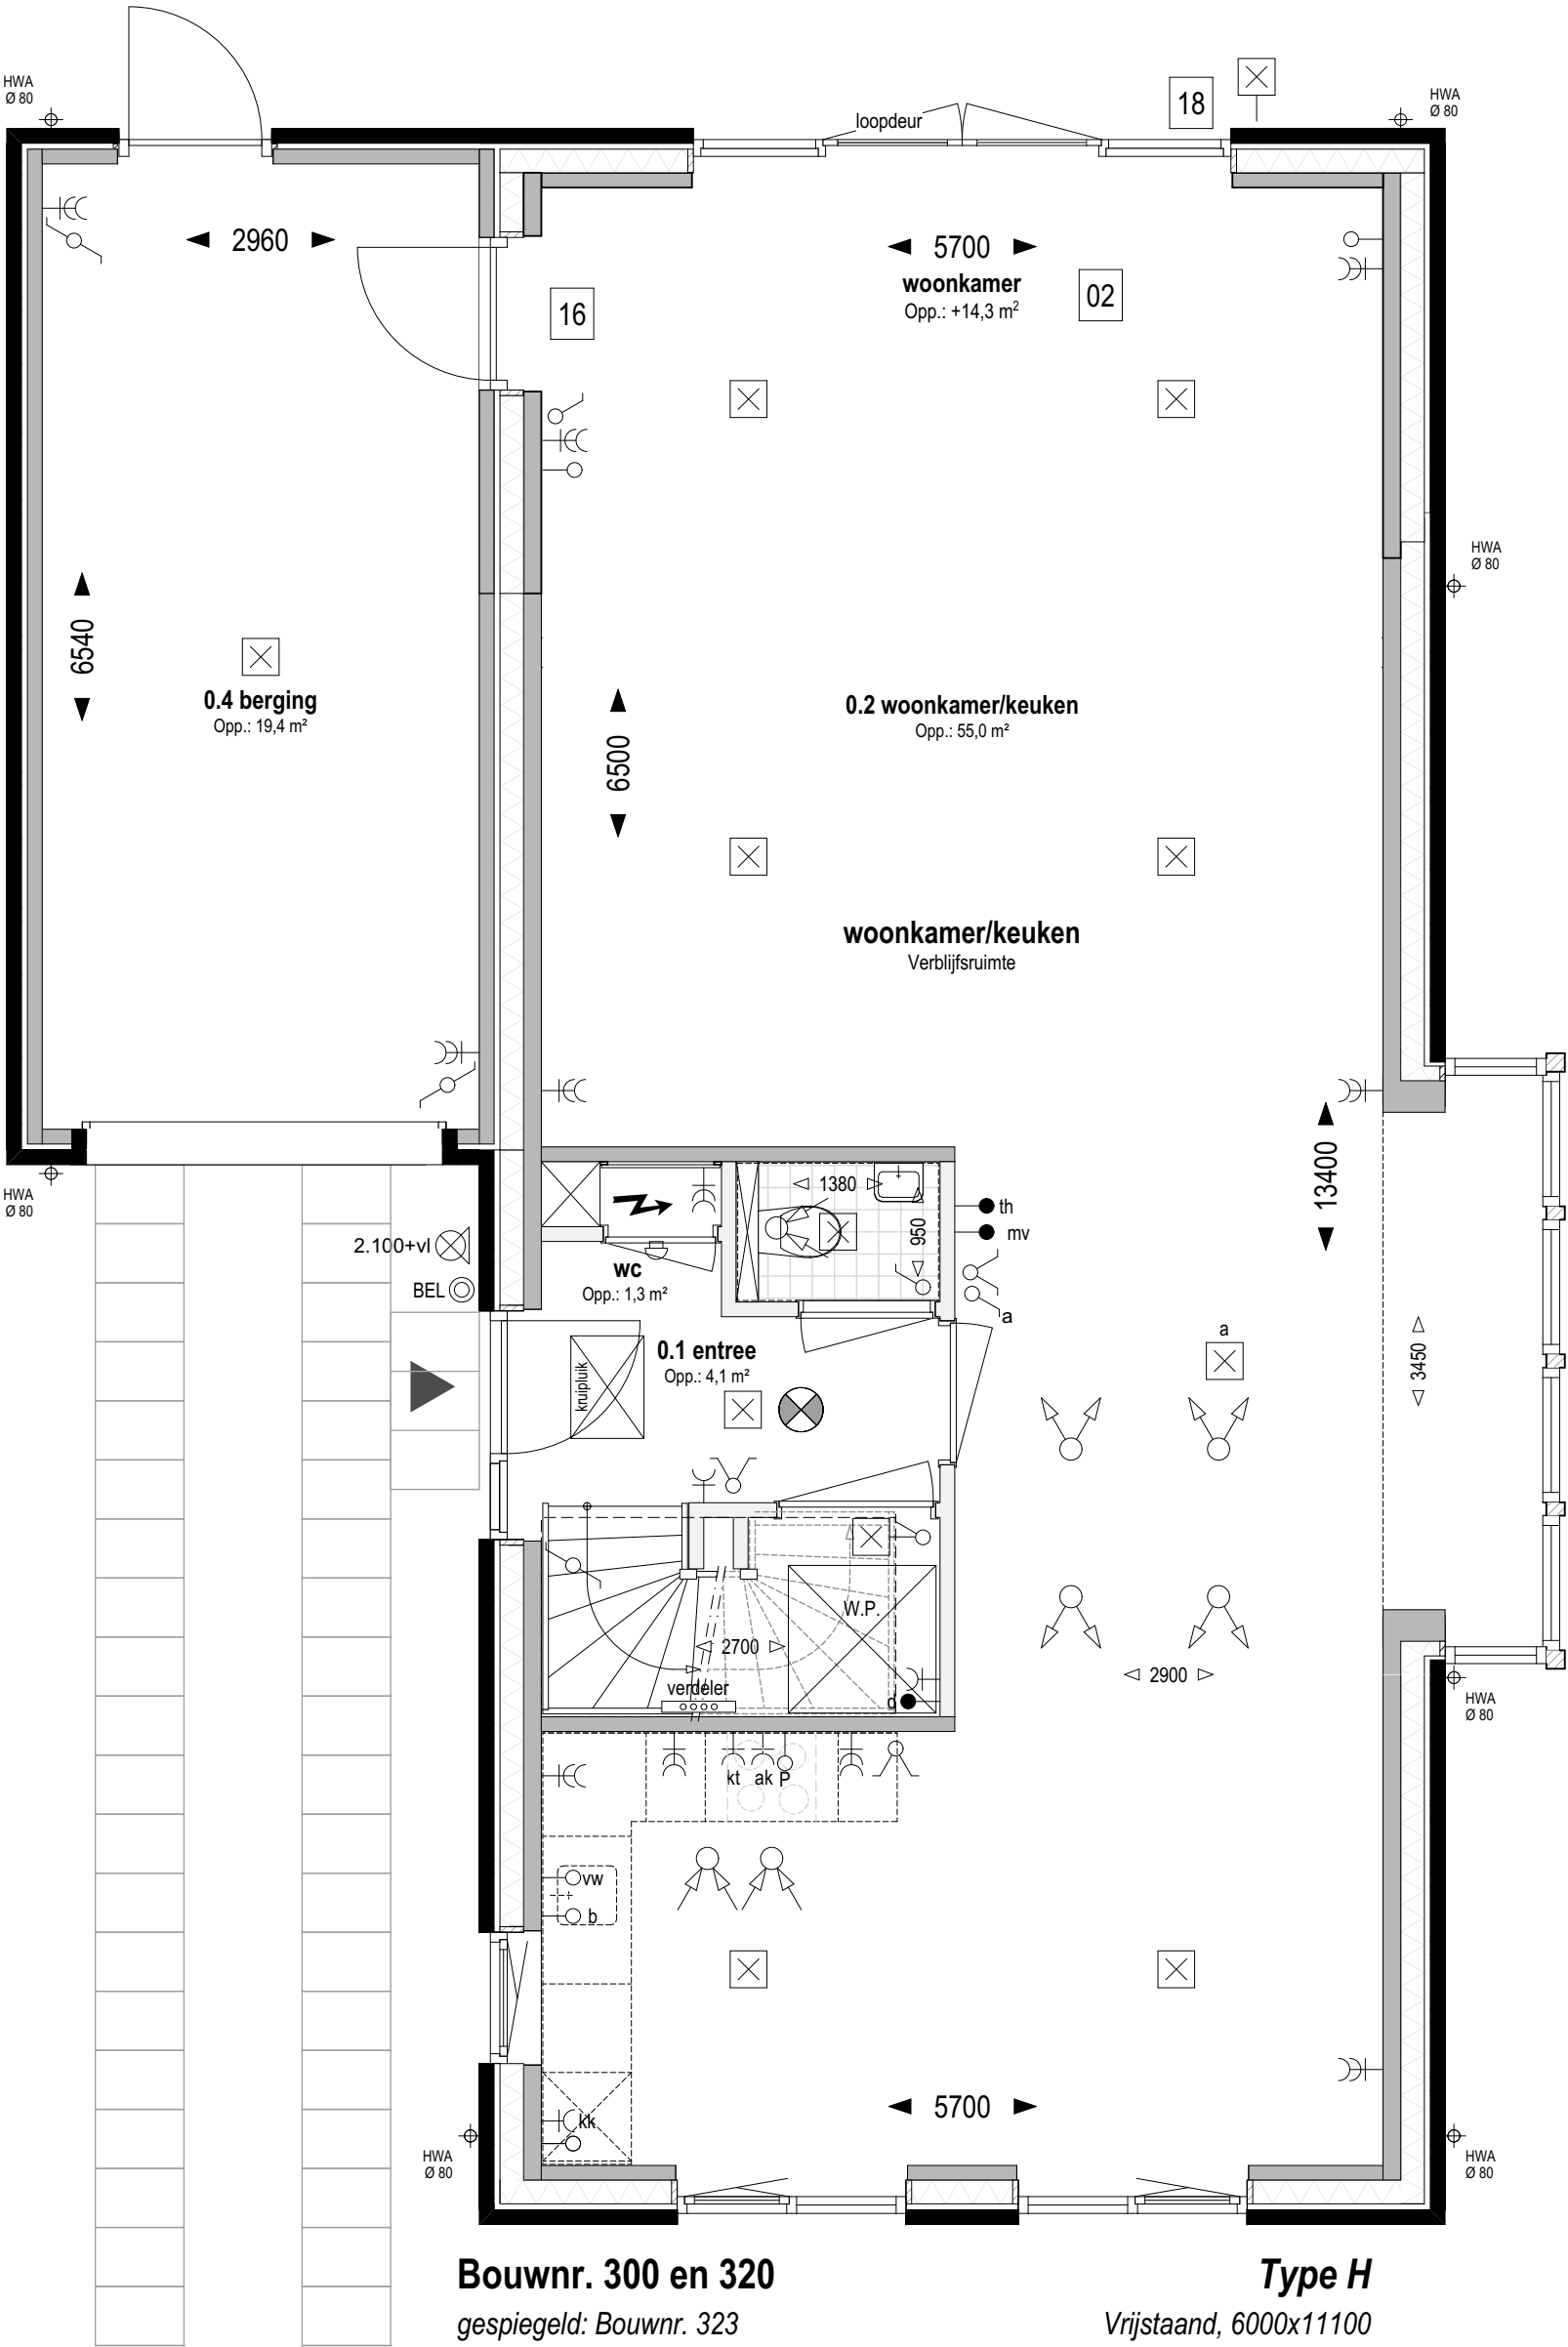

Bouwnr. 300 en 320
gespiegeld: Bouwnr. 323

Type H
Vrijstaand, 6000x11100

Begane grond Peil=0 (1:50)

- 02 Uitbreiding 2500mm aan achterzijde woning
- 16 Deur tussen uitbouw en garage hoekwoningen
- 18 Pui met dubbele tuindeuren in achtergevel ipv basis pui

weusten liedenbaum
architecten

Utrechtseweg 167
6812 AC Arnhem

026 443 6972
info@weustenliedenbaum.nl
www.weustenliedenbaum.nl

Project
"Hoog Dalem" Deelgebied B6 - Gorinchem

Onderdeel
begane grond - uitbreiding 2500mm

Datum	02-12-2019	Wijziging A	24-09-2020
Wijziging B	23-10-2020	Wijziging C	
Wijziging D		Wijziging E	

Project nummer

18-2030

Status


Schaal

1:50

Tekening nummer

VK - 501b

Overige optie mogelijkheden:
in plaats van een standaard pui met enkele deur kan men ook kiezen voor een pui met schuifdeur (optie 04) of een pui met dubbele tuindeuren (optie 18)

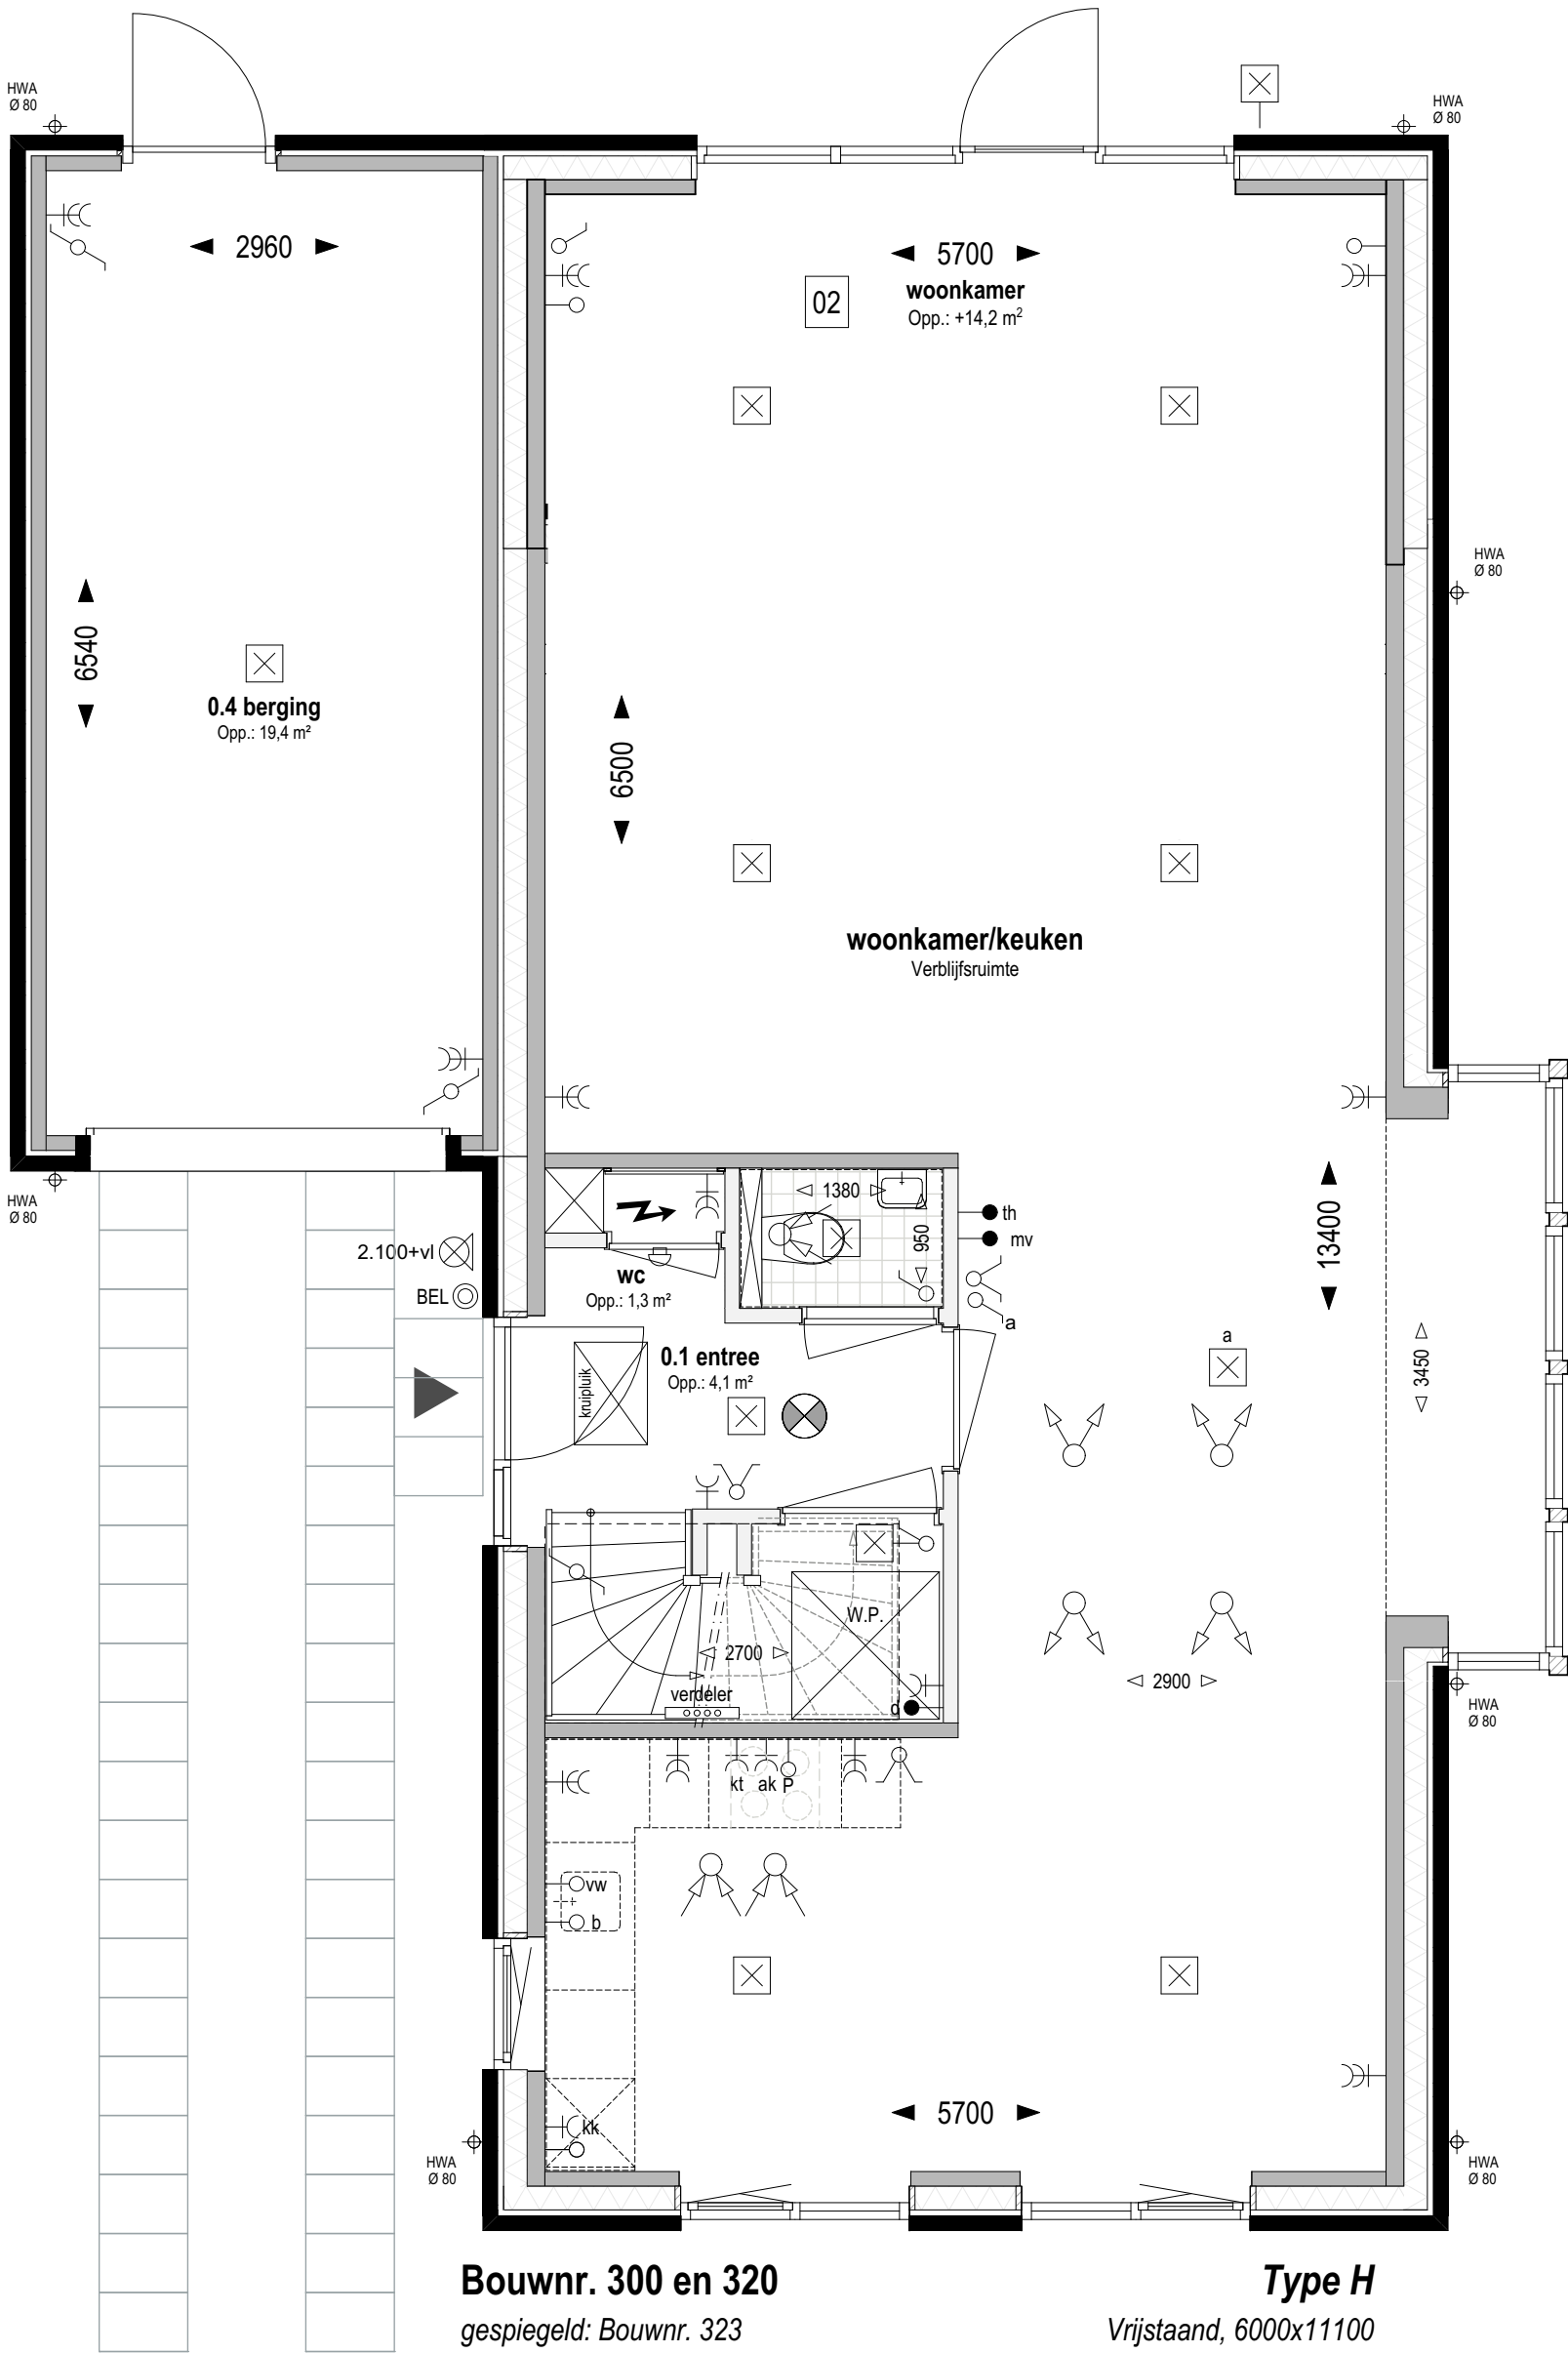

Bouwnr. 300 en 320
gespiegeld: Bouwnr. 323

Type H
Vrijstaand, 6000x11100

Begane grond Peil=0 (1:50)

02 Uitbreiding 2500mm aan achterzijde woning

weusten liedenbaum
architecten


Utrechtseweg 167
6812 AC Arnhem

026 443 6972
info@weustenliedenbaum.nl
www.weustenliedenbaum.nl

Project	"Hoog Dalem" Deelgebied B6 - Gorinchem	
Onderdeel	begane grond - uitbreiding 2500mm	
Datum	02-12-2019	Wijziging A 24-09-2020
Wijziging B	23-10-2020	Wijziging C
Wijziging D		Wijziging E

Project nummer	18-2030
Status	
Schaal	1:50
Tekening nummer	VK - 501bb

Overige optie mogelijkheden:
in plaats van een pui met schuifdeur (optie 04) kan men ook kiezen voor een pui met dubbele tuindeuren (optie 18)

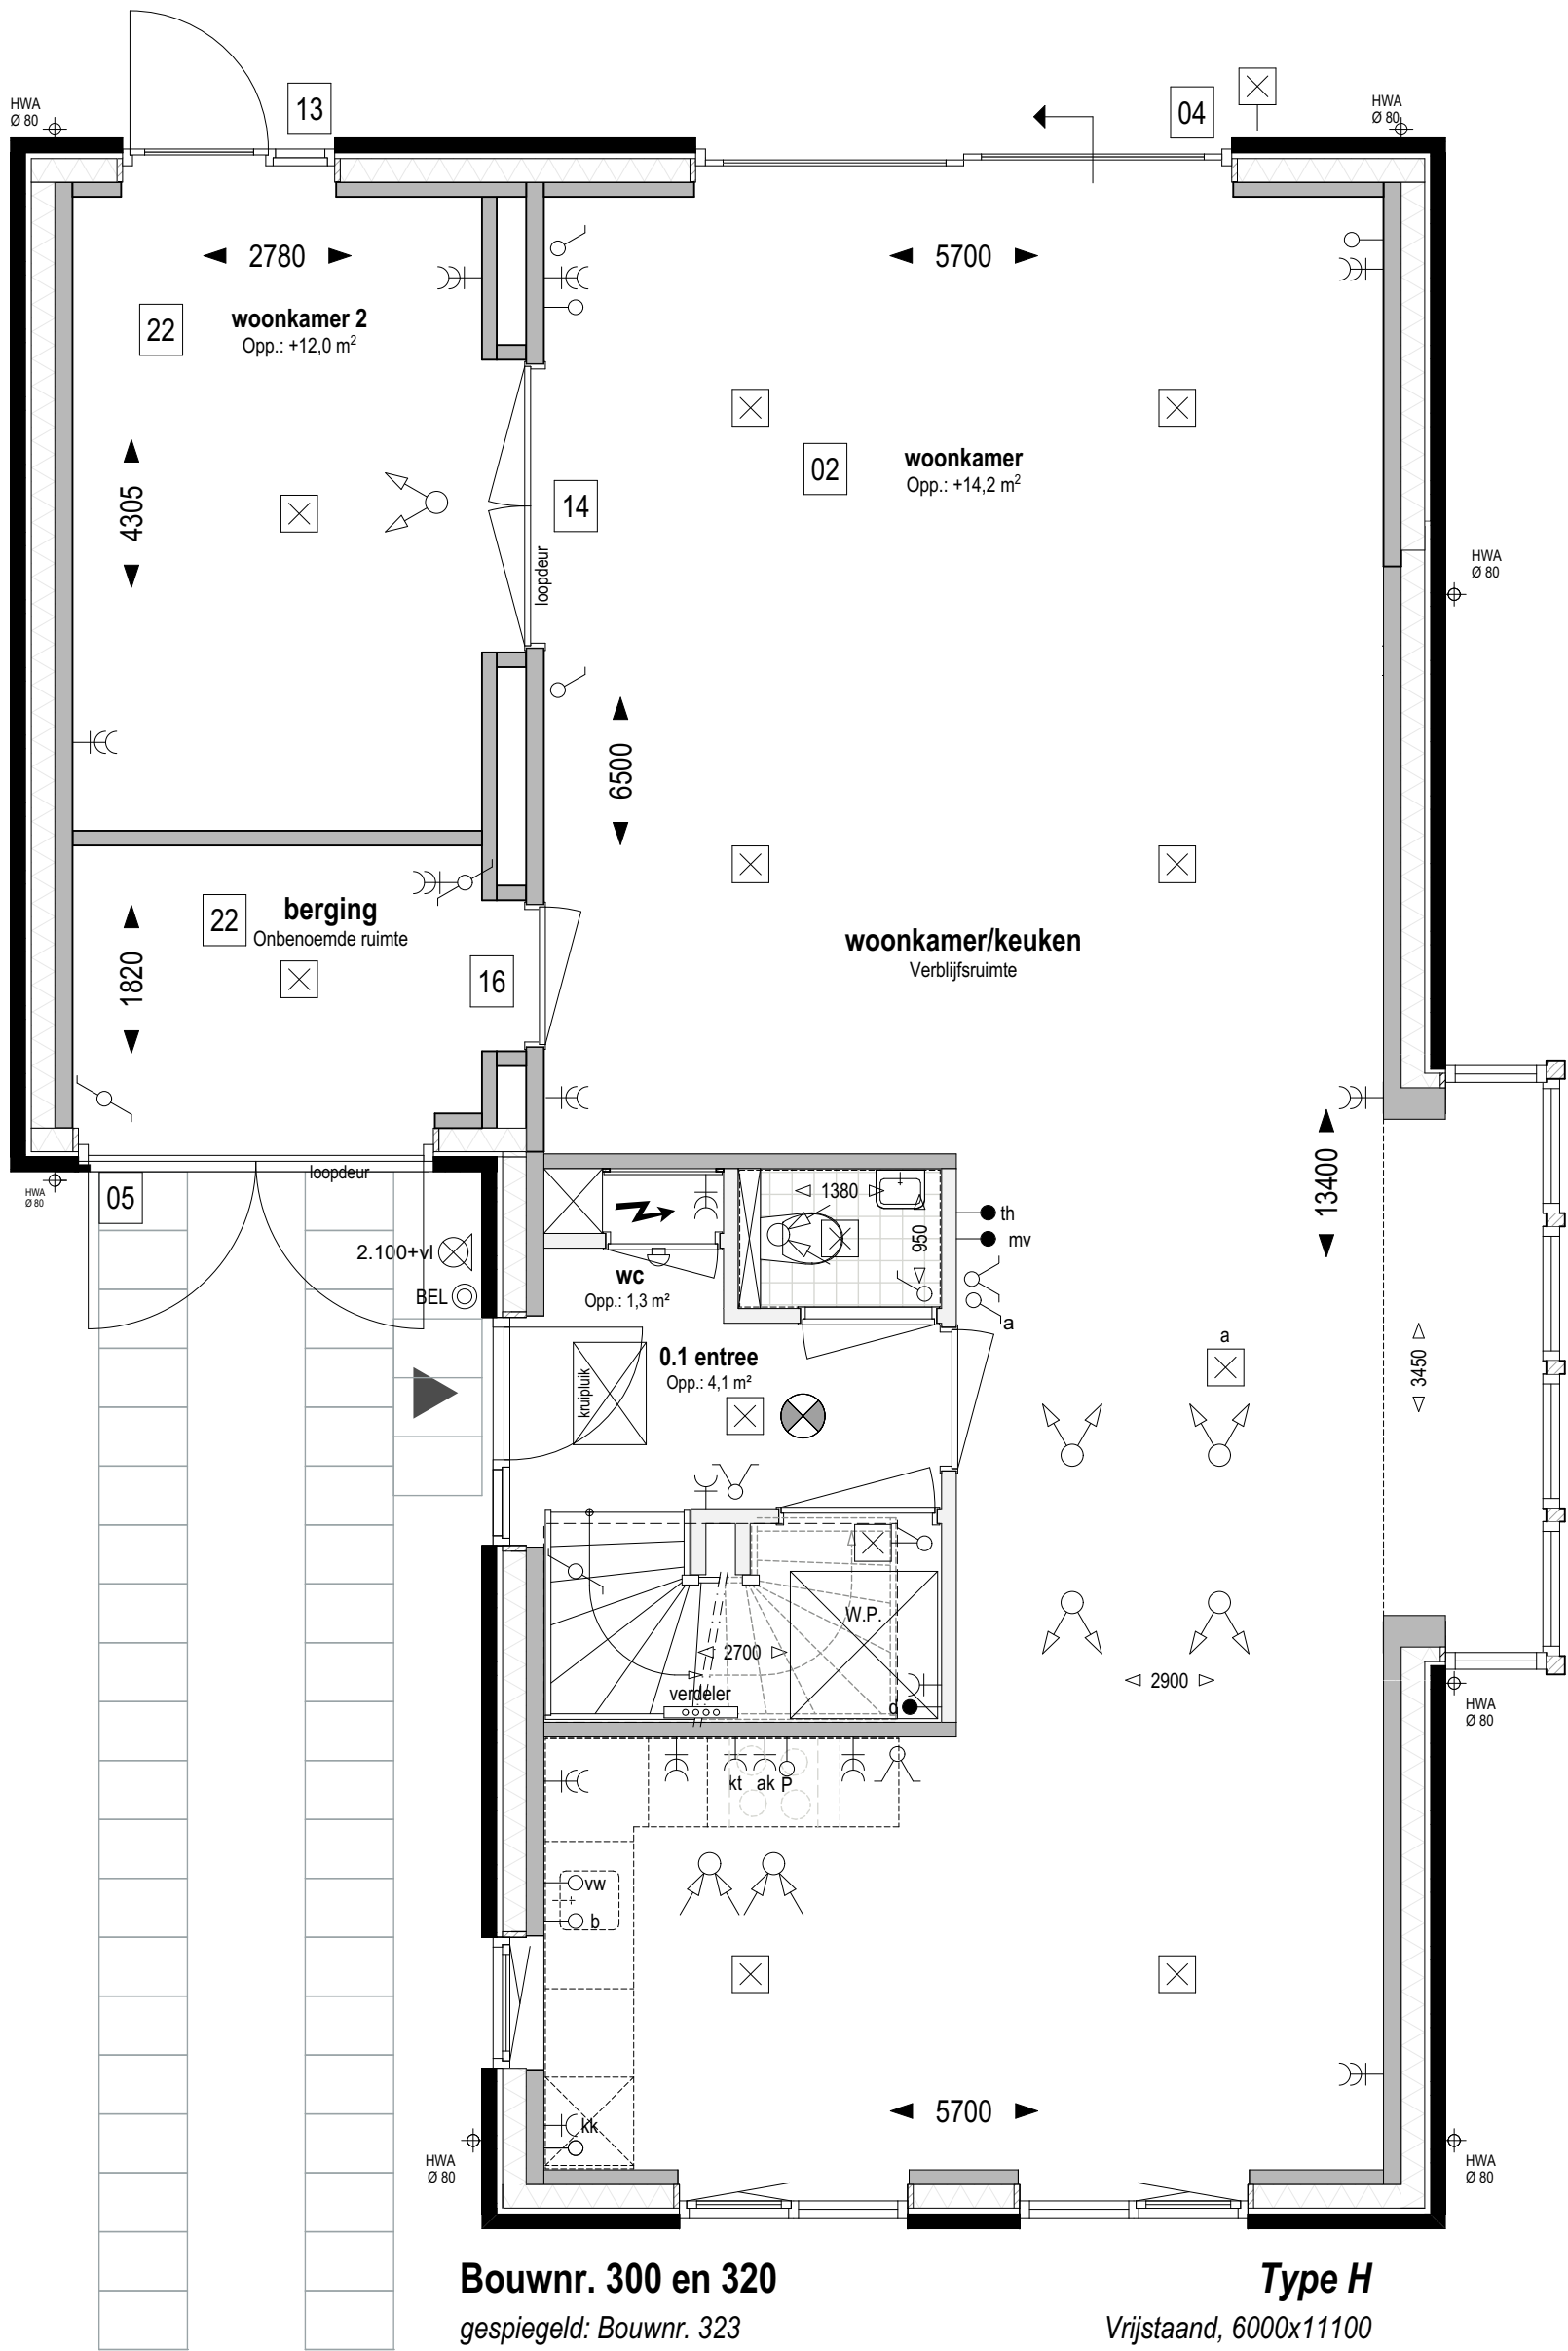

Bouwnr. 300 en 320
gespiegeld: Bouwnr. 323

Type H
Vrijstaand, 6000x11100

Begane grond Peil=0 (1:50)

- 02 Uitbreiding 2500mm aan achterzijde woning
- 04 Schuifpui in achtergevel ipv basis
- 05 Dubbele deur i.p.v. sectionaaldeur garage
- 13 Pui met enkele tuindeur + zijlicht in achtergevel ipv basis pui
- 14 Pui met dubbele deur tussen woonkamer en woonkamer 2
- 22 Indeling begane grond; garage indeling; berging (voorzijde) verblijfsruimte (achterzijde)

weusten liedenbaum
architecten

Utrechtseweg 167
6812 AC Arnhem

026 443 6972
info@weustenliedenbaum.nl
www.weustenliedenbaum.nl


Project	"Hoog Dalem" Deelgebied B6 - Gorinchem	
Onderdeel	begane grond - uitbreiding 2500mm + indeling garage	
Datum	02-12-2019	24-09-2020
Wijziging B	23-10-2020	
Wijziging D		
Wijziging A		
Wijziging C		
Wijziging E		

Project nummer
18-2030

Status

Schaal
1:50

Tekening nummer
VK - 501c

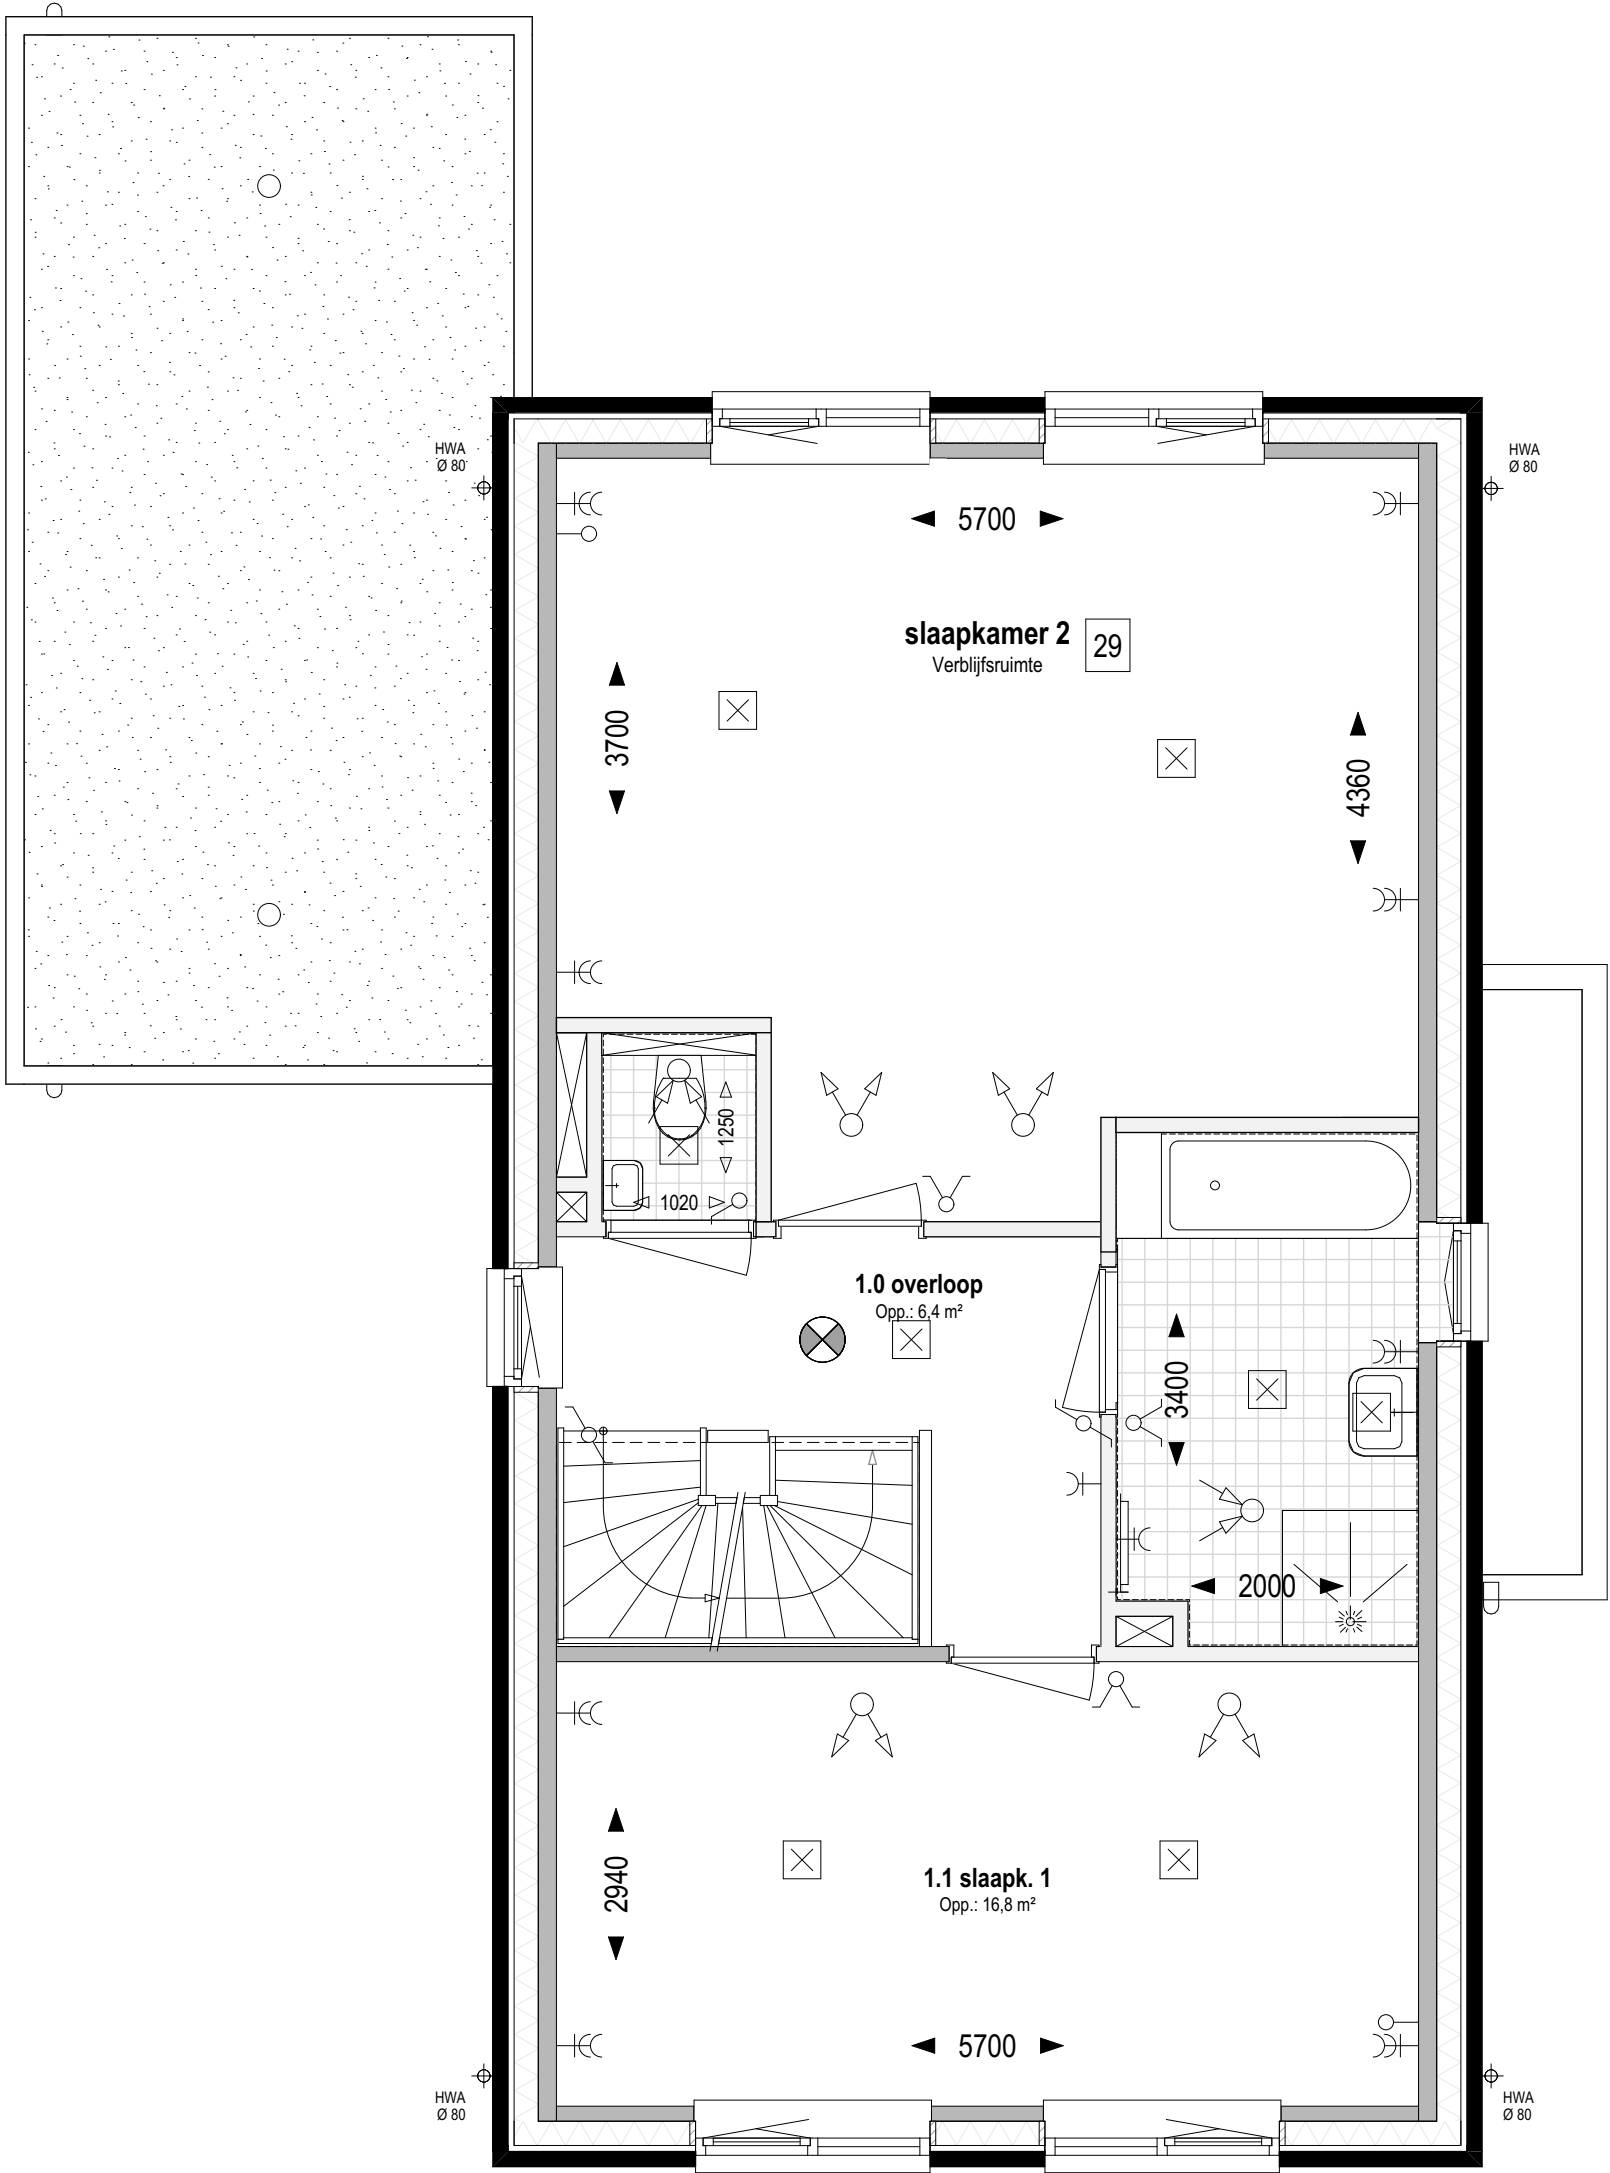

Bouwnr. 300 en 320 **Type H**
gespiegeld: Bouwnr. 323 *Vrijstaand, 6000x11100*
1e verdieping +2.920 (1:50)

29 Indeling verdieping;
samenvoegen slaapkamer 2 en 3


weusten liedenbaum
architecten

Utrechtseweg 167
6812 AC Arnhem

026 443 6972
info@weustenliedenbaum.nl
www.weustenliedenbaum.nl

Project		"Hoog Dalem" Deelgebied B6 - Gorinchem	
Onderdeel		1e verdieping - samenvoegen slaapkamers 2 en 3	
Datum	02-12-2019	Wijziging A 24-09-2020	
	Wijziging B 23-10-2020	Wijziging C	
Wijziging D		Wijziging E	

Project nummer	18-2030
Status	
Schaal	1:50
Tekening nummer	VK - 501d

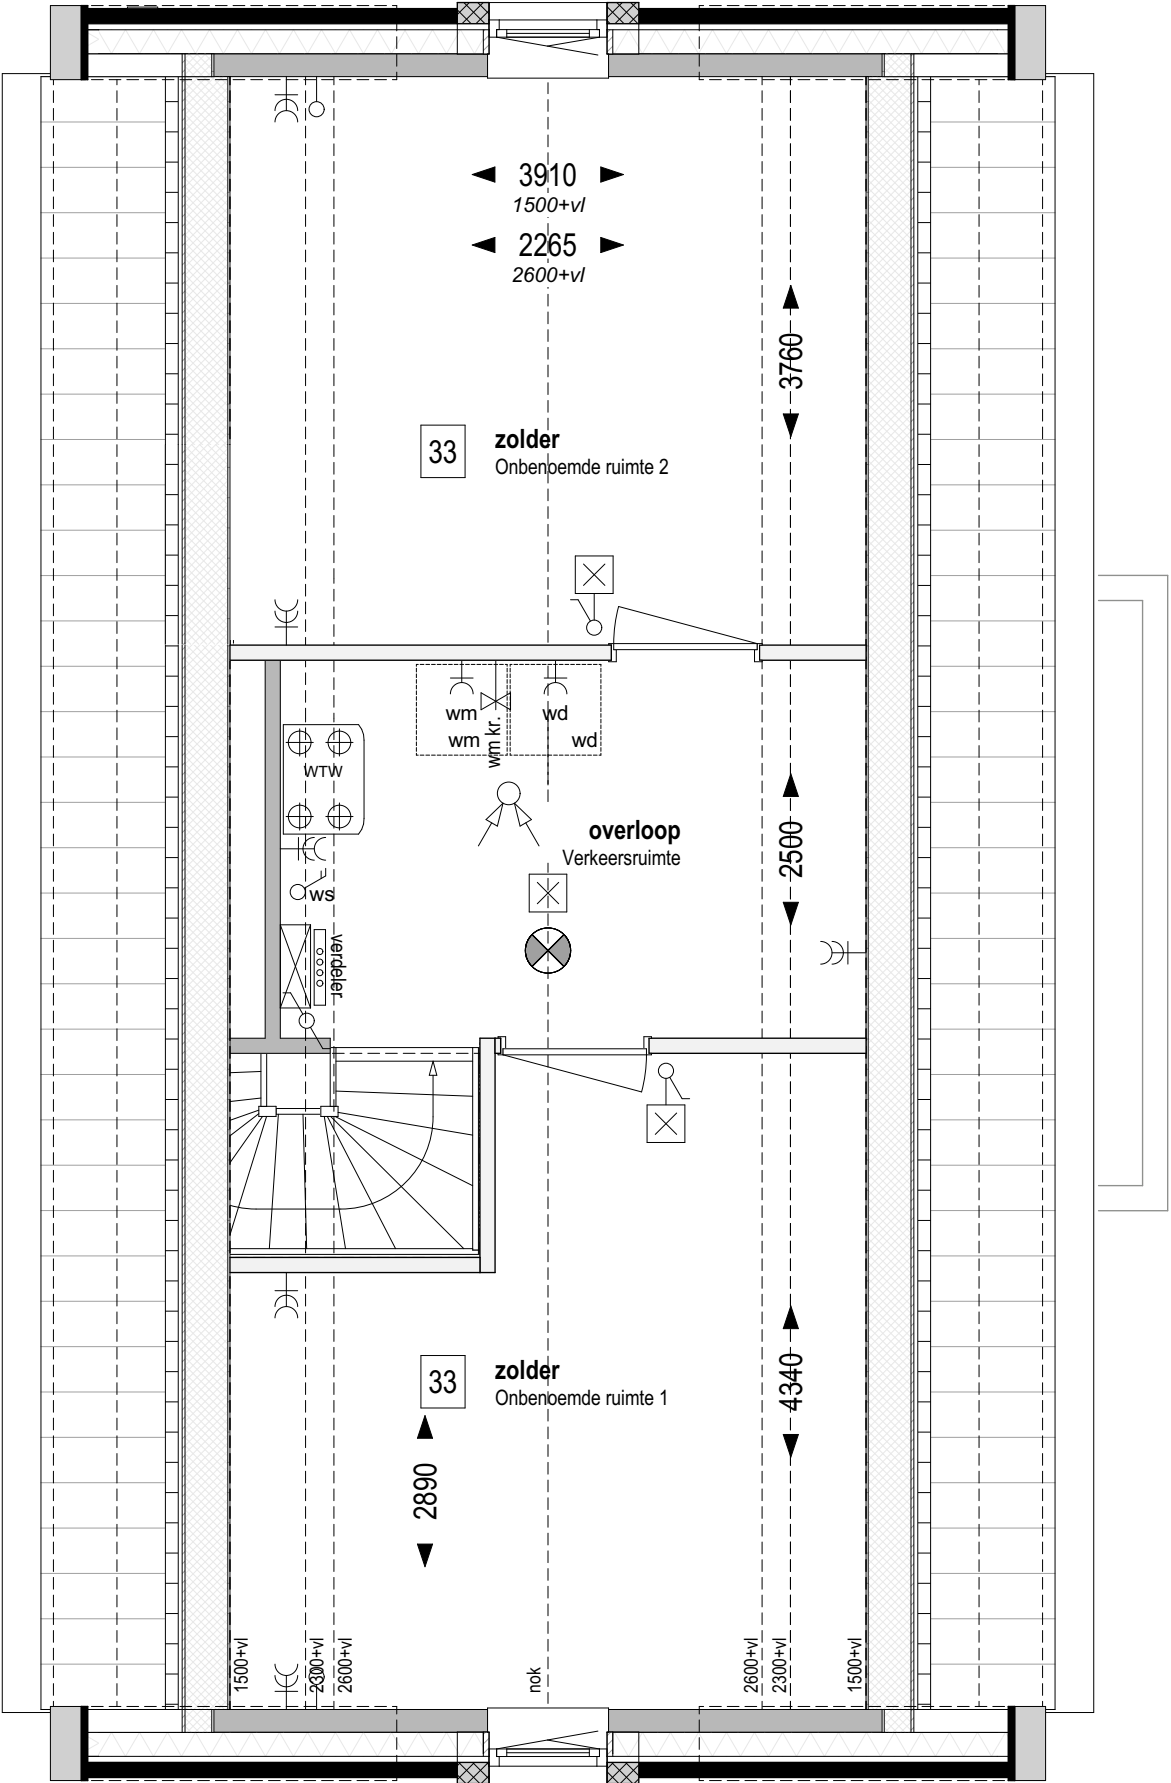

Bouwnr. 300 en 320
gespiegeld: Bouwnr. 323

Type H
Vrijstaand, 6000x11100

Zolder +5.840 (1:50)

33 Indeling zolder;
toevoeging 2 onbepemde ruimtes


weusten liedenbaum
architecten

Utrechtseweg 167
6812 AC Arnhem

026 443 6972
info@weustenliedenbaum.nl
www.weustenliedenbaum.nl

Project		"Hoog Dalem" Deelgebied B6 - Gorinchem	
Onderdeel		zolder - indeling 2 onbepemde ruimtes	
Datum	02-12-2019	Wijziging A	24-09-2020
Wijziging B	23-10-2020	Wijziging C	
Wijziging D		Wijziging E	

Project nummer	18-2030
Status	
Schaal	1:50
Tekening nummer	VK - 501g

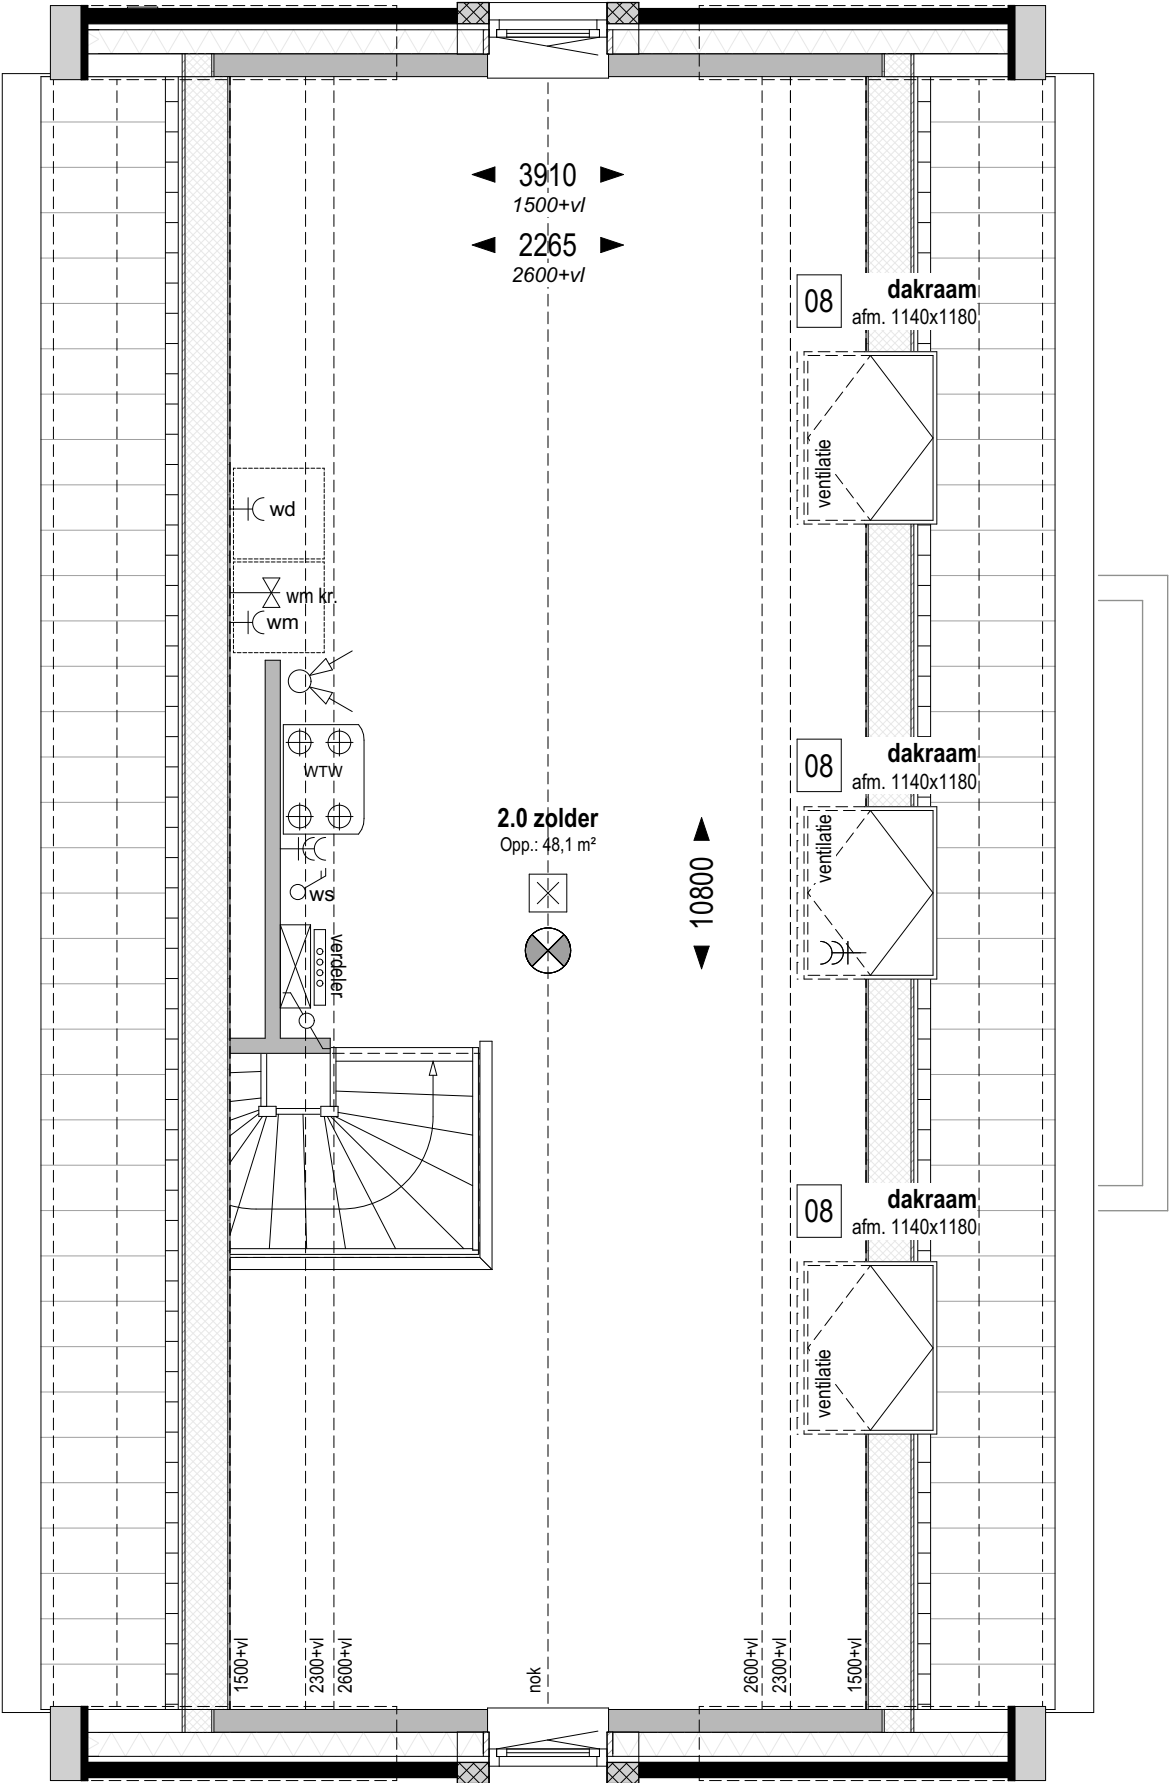

Bouwnr. 300 en 320
gespiegeld: Bouwnr. 323

Type H
Vrijstaand, 6000x11100

Zolder +5.840 (1:50)

08 Dakvenster bxx ca. 1140x1180mm

weusten liedenbaum
architecten

Utrechtseweg 167
6812 AC Arnhem

026 443 6972
info@weustenliedenbaum.nl
www.weustenliedenbaum.nl

Project
"Hoog Dalem" Deelgebied B6 - Gorinchem

Onderdeel

zolder - dakramen


Datum	02-12-2019	Wijziging A	24-09-2020
Wijziging B	23-10-2020	Wijziging C	
Wijziging D		Wijziging E	

Project nummer
18-2030

Status

Schaal
1:50

Tekening nummer
VK - 501h

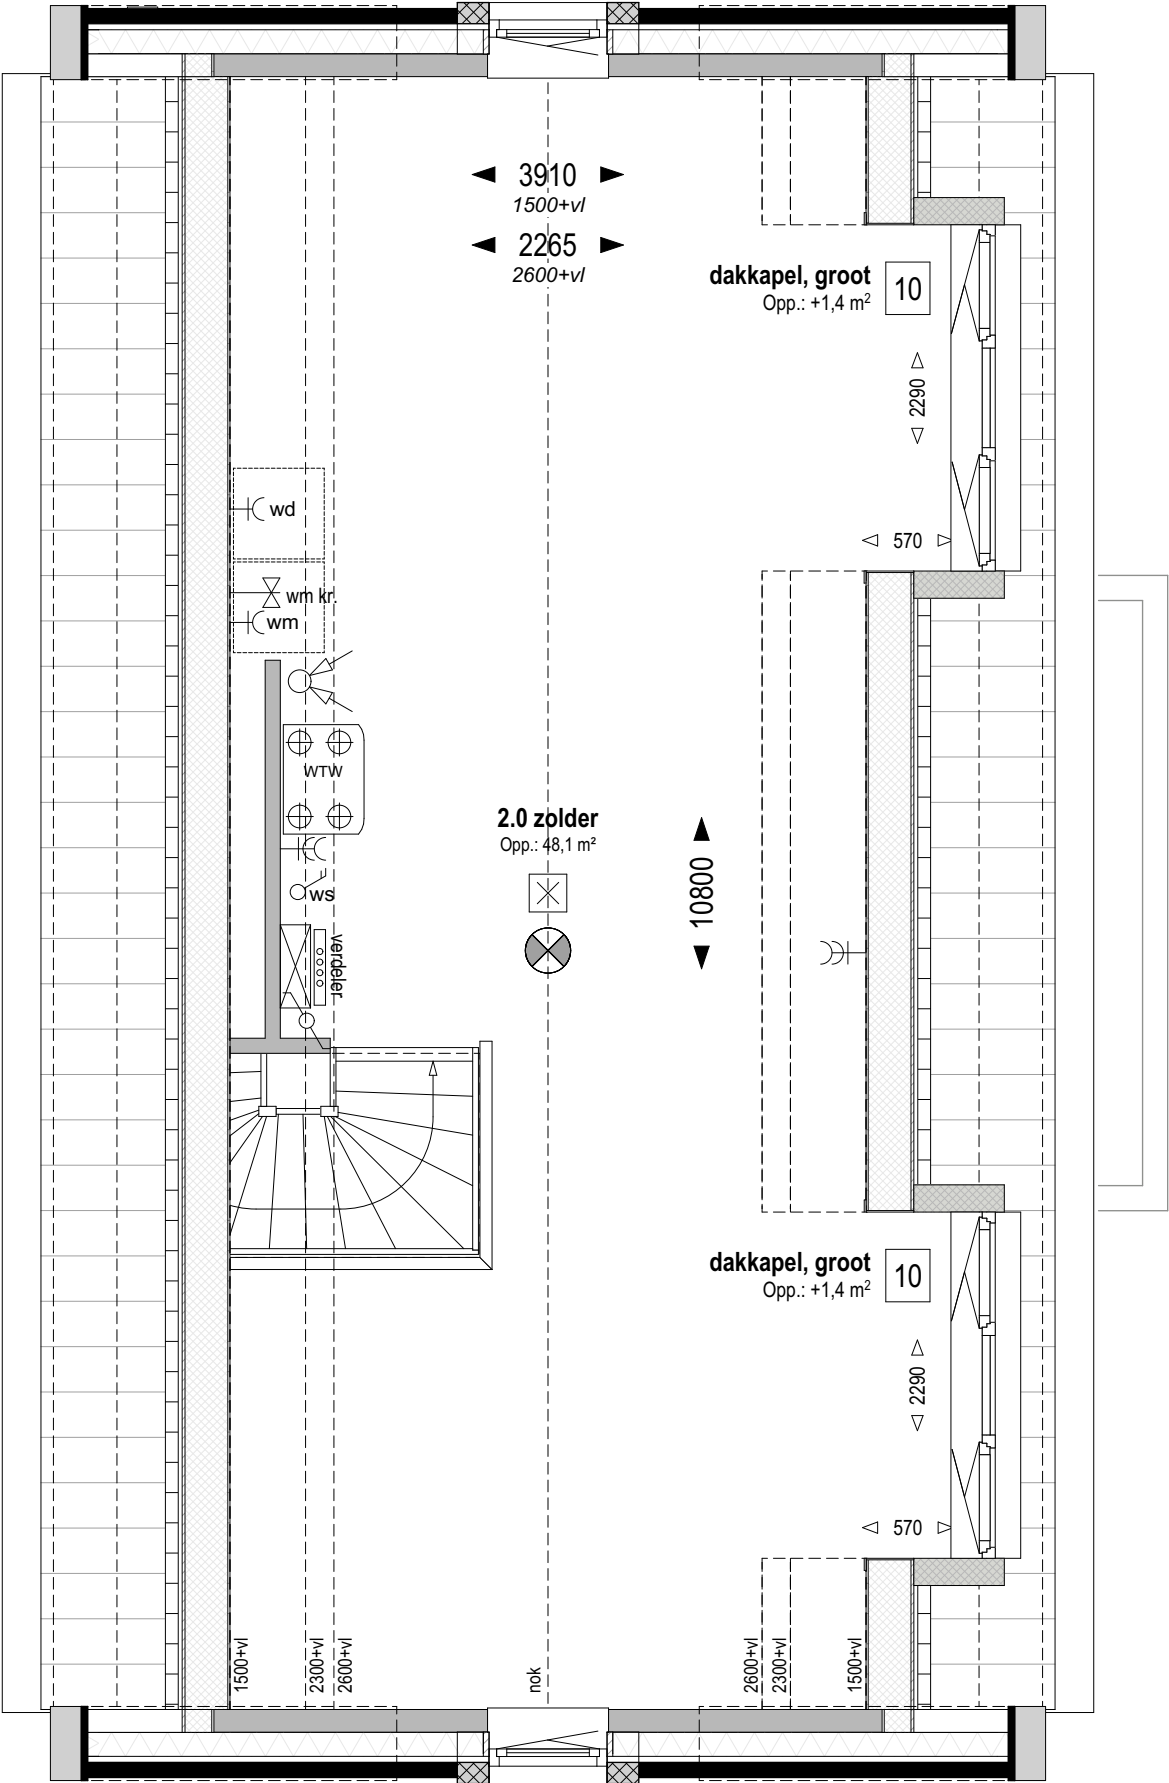

Bouwnr. 300 en 320
gespiegeld: Bouwnr. 323

Type H
Vrijstaand, 6000x11100

Zolder +5.840 (1:50)

10

Dakkapel in zijgevel (groot)
groot dakkapel, afhankelijk van gekozen indeling 2+1 of 3-delig

weusten liedenbaum
architecten

Utrechtseweg 167
6812 AC Arnhem

026 443 6972
info@weustenliedenbaum.nl
www.weustenliedenbaum.nl

Project
"Hoog Dalem" Deelgebied B6 - Gorinchem

Onderdeel

zolder - dakkapel

Datum	02-12-2019	Wijziging A	24-09-2020
Wijziging B	23-10-2020	Wijziging C	
Wijziging D		Wijziging E	

Project nummer

18-2030

Status

Schaal

1:50

Tekening nummer

VK - 501i



Bouwnr. 300 en 320
gespiegeld: Bouwnr. 323
Voorgevel (1:50)

Type H
Vrijstaand, 6000x11100

- 05

Dubbele deur i.p.v. sectionaaldeur garage
- 10

Dakkapel in zijgevel (groot)
groot dakkapel, afhankelijk van gekozen indeling 2+1 of 3-delig

weusten liedenbaum
architecten

Utrechtseweg 167
6812 AC Arnhem

026 443 6972
info@weustenliedenbaum.nl
www.weustenliedenbaum.nl

Project		"Hoog Dalem" Deelgebied B6 - Gorinchem	
Onderdeel		voorgevel - garagedeur, dakkapel	
Datum	02-12-2019	Wijziging A	
		24-09-2020	
Wijziging B	23-10-2020	Wijziging C	
		Wijziging E	
Wijziging D			

Project nummer

18-2030

Status

Schaal

1:50

Tekening nummer

VK - 501j

Zijgevel (1:50)



- 01

Uitbreiding 1200mm aan achterzijde woning = weergegeven
- 02

Uitbreiding 2500mm aan achterzijde woning = niet weergegeven
- 08

Dakvenster bxx ca. 1140x1180mm

weusten liedenbaum

architecten

Utrechtseweg 167

6812 AC Arnhem

026 443 6972

info@weustenliedenbaum.nl

www.weustenliedenbaum.nl

Project		"Hoog Dalem" Deelgebied B6 - Gorinchem	
Onderdeel		zijgevel - uitbouwen, dakramen	
Datum	02-12-2019		Wijziging A
	24-09-2020		Wijziging C
Wijziging B		23-10-2020	
Wijziging D		Wijziging E	

Project nummer

18-2030

Status

Schaal

1:50

Tekening nummer

VK - 501k

Zijgevel (1:50)



- 01

Uitbreiding 1200mm aan achterzijde woning = weergegeven
- 02

Uitbreiding 2500mm aan achterzijde woning = niet weergegeven
- 10

Dakkapel in zijgevel (groot)
groot dakkapel, afhankelijk van gekozen indeling 2+1 of 3-delig

weusten liedenbaum

architecten

Utrechtseweg 167

6812 AC Arnhem

026 443 6972

info@weustenliedenbaum.nl

www.weustenliedenbaum.nl

Project	"Hoog Dalem" Deelgebied B6 - Gorinchem		
Onderdeel	zijgevel - uitbouwen, dakkapellen		
Datum	02-12-2019	Wijziging A	24-09-2020
Wijziging B	23-10-2020	Wijziging C	
Wijziging D		Wijziging E	

Project nummer

18-2030

Status

Schaal

1:50

Tekening nummer

VK - 501I



Bouwnr. 300 en 320
gespiegeld: Bouwnr. 323

Type H
Vrijstaand, 6000x11100

Achtergevel (1:50)

weusten liedenbaum
architecten

Utrechtseweg 167
6812 AC Arnhem

026 443 6972
info@weustenliedenbaum.nl
www.weustenliedenbaum.nl

Project
"Hoog Dalem" Deelgebied B6 - Gorinchem

Onderdeel
achtergevel - uitbouwen, schuifpui, deurkozijn, dakkapel

Datum
02-12-2019
Wijziging A
24-09-2020

Wijziging B
23-10-2020
Wijziging C

Wijziging D
Wijziging E

Project nummer
18-2030

Status

Schaal
1:50

Tekening nummer
VK - 501m

- 01** Uitbreiding 1200mm aan achterzijde woning
- 02** Uitbreiding 2500mm aan achterzijde woning
- 04** Schuifpui in achtergevel ipv basis
- 10** Dakkapel in zijgevel (groot)
groot dakkapel, afhankelijk van gekozen indeling 2+1 of 3-delig
- 13** Pui met enkele tuindeur + zijlicht in achtergevel
ipv basis pui



Bouwnr. 300 en 320

gespiegeld: Bouwnr. 323

Type H

Vrijstaand, 6000x11100

Achtergevel (1:50)

- 01 Uitbreiding 1200mm aan achterzijde woning
- 02 Uitbreiding 2500mm aan achterzijde woning
- 10 Dakkapel in zijgevel (groot)
groot dakkapel, afhankelijk van gekozen indeling 2+1 of 3-delig
- 13 Pui met enkele tuindeur + zijlicht in achtergevel
ipv basis pui
- 18 Pui met dubbele tuindeuren in achtergevel ipv basis pui

weusten liedenbaum
architecten

Utrechtseweg 167
6812 AC Arnhem

026 443 6972
info@weustenliedenbaum.nl
www.weustenliedenbaum.nl

Project
"Hoog Dalem" Deelgebied B6 - Gorinchem
Onderdeel
achtergevel - uitbouw, dubbele deuren, deurkozijn, dakkapel

Datum	02-12-2019	Wijziging A	24-09-2020
Wijziging B	23-10-2020	Wijziging C	
Wijziging D		Wijziging E	

Project nummer
18-2030
Status
Schaal
1:50
Tekening nummer
VK - 501n