

Bouwnr. 308, 315, 317 en 322

gespiegeld: Bouwnr. 318

Type H

Tweekapper, 6000x11100

Begane grond Peil=0 (1:50)

**weusten liedenbaum
architecten**

Utrechtseweg 167
6812 AC Arnhem

026 443 6972
info@weustenliedenbaum.nl
www.weustenliedenbaum.nl

Project
"Hoog Dalem" Deelgebied B6 - Gorinchem

Onderdeel
begane grond - Bnr(s) 308,315,317,318,322 - BASIS

Datum
02-12-2019 Wijziging A 24-09-2020

Wijziging B 23-10-2020 Wijziging C

Wijziging D Wijziging E

Project nummer

18-2030


Status

Schaal

1:50

Tekening nummer

VK - 505-01

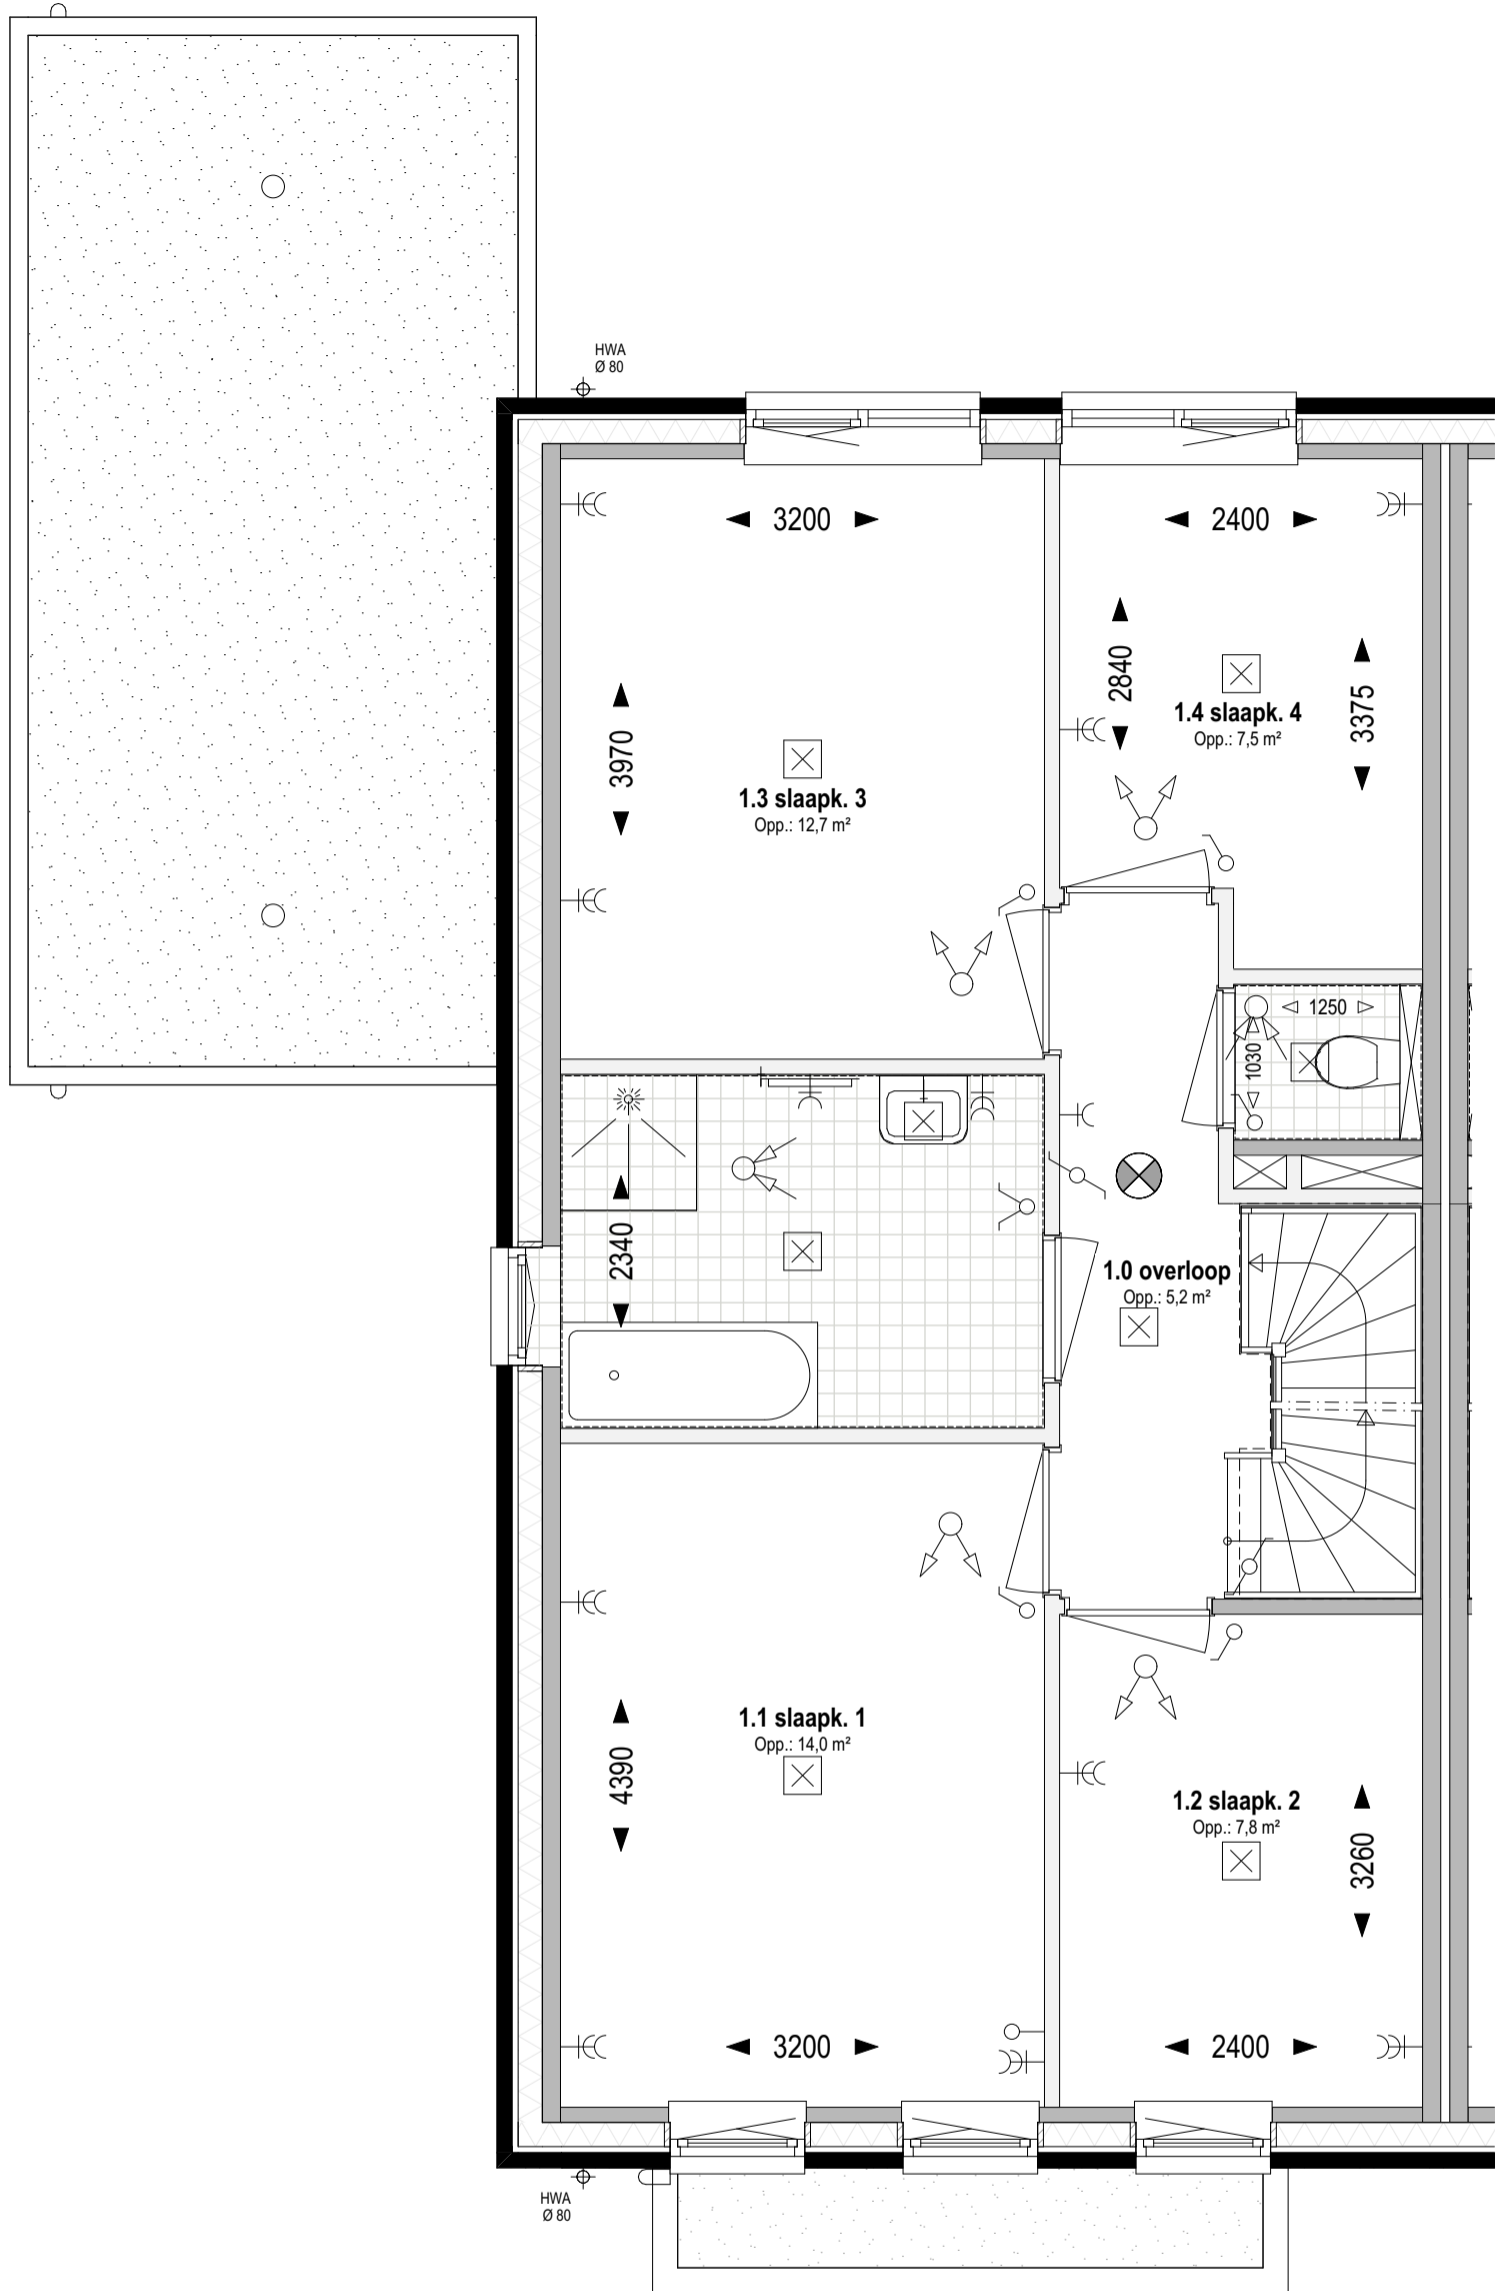

Bouwnr. 308, 315, 317 en 322

gespiegeld: Bouwnr. 318

Type H

Tweekapper, 6000x11100

1e verdieping +2.920 (1:50)

weusten liedenbaum
architecten

Utrechtseweg 167
6812 AC Arnhem

026 443 6972
info@weustenliedenbaum.nl
www.weustenliedenbaum.nl

Project
"Hoog Dalem" Deelgebied B6 - Gorinchem

Onderdeel
1e verdieping - Bnr(s) 308,315,317,318,322 - BASIS

Datum
02-12-2019

Wijziging B
23-10-2020

Wijziging D

Wijziging A
24-09-2020

Wijziging C

Wijziging E

Project nummer

18-2030


Status

Schaal

1:50

Tekening nummer

VK - 505-02

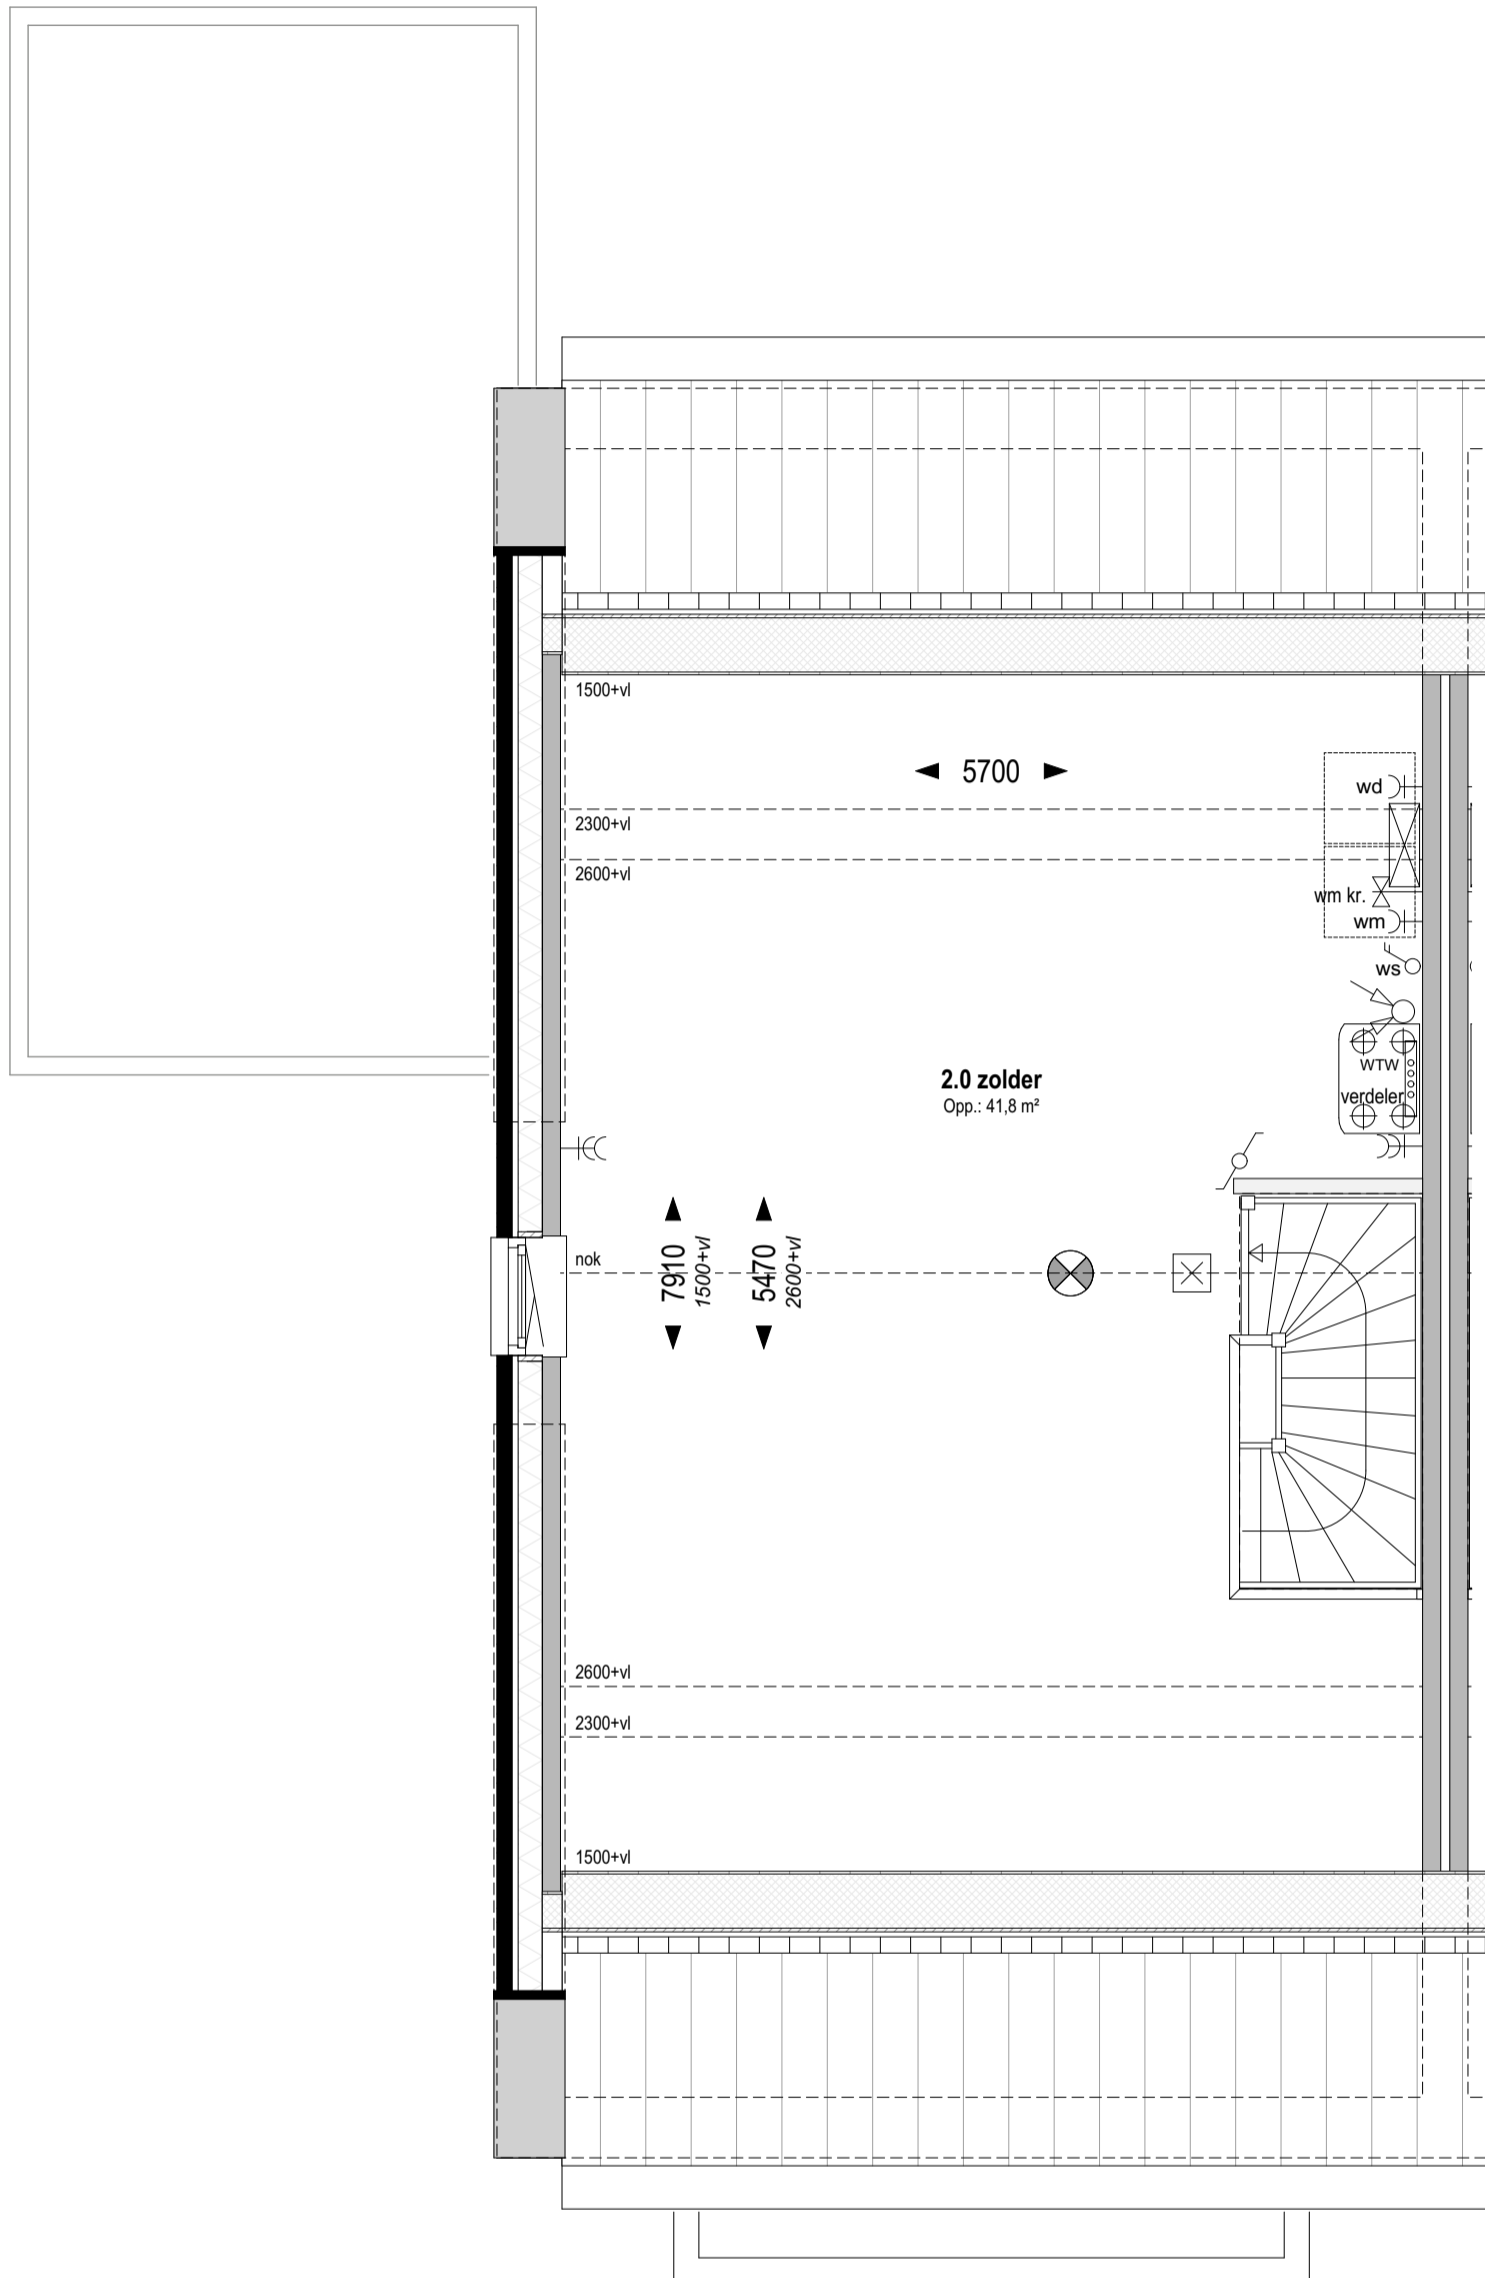

Bouwnr. 308, 315, 317 en 322

gespiegeld: Bouwnr. 318

Type H

Tweekapper, 6000x11100

Zolder +5.840 (1:50)

weusten liedenbaum
architecten

Utrechtseweg 167
6812 AC Arnhem

026 443 6972
info@weustenliedenbaum.nl
www.weustenliedenbaum.nl

Project
"Hoog Dalem" Deelgebied B6 - Gorinchem

Onderdeel
zolder - Bnr(s) 308,315,317,318,322 - BASIS

Datum
02-12-2019

Wijziging B
23-10-2020

Wijziging D

Project nummer

18-2030

Status

Schaal

1:50

Tekening nummer

VK - 505-03



Bouwnr. 308, 315, 317 en 322

gespiegeld: Bouwnr. 318

Type H

Tweekapper, 6000x11100

Voorgevel (1:50)

**weusten liedenbaum
architecten**

Utrechtseweg 167
6812 AC Arnhem

026 443 6972
info@weustenliedenbaum.nl
www.weustenliedenbaum.nl

Project

"Hoog Dalem" Deelgebied B6 - Gorinchem

Onderdeel

voorgevel - Bnr(s) 308,315,317,318,322 - BASIS

Datum

02-12-2019

Wijziging B

23-10-2020

Wijziging D

Wijziging A

24-09-2020

Wijziging C

Wijziging E

Project nummer

18-2030


Status

Schaal

1:50

Tekening nummer

VK - 505-04

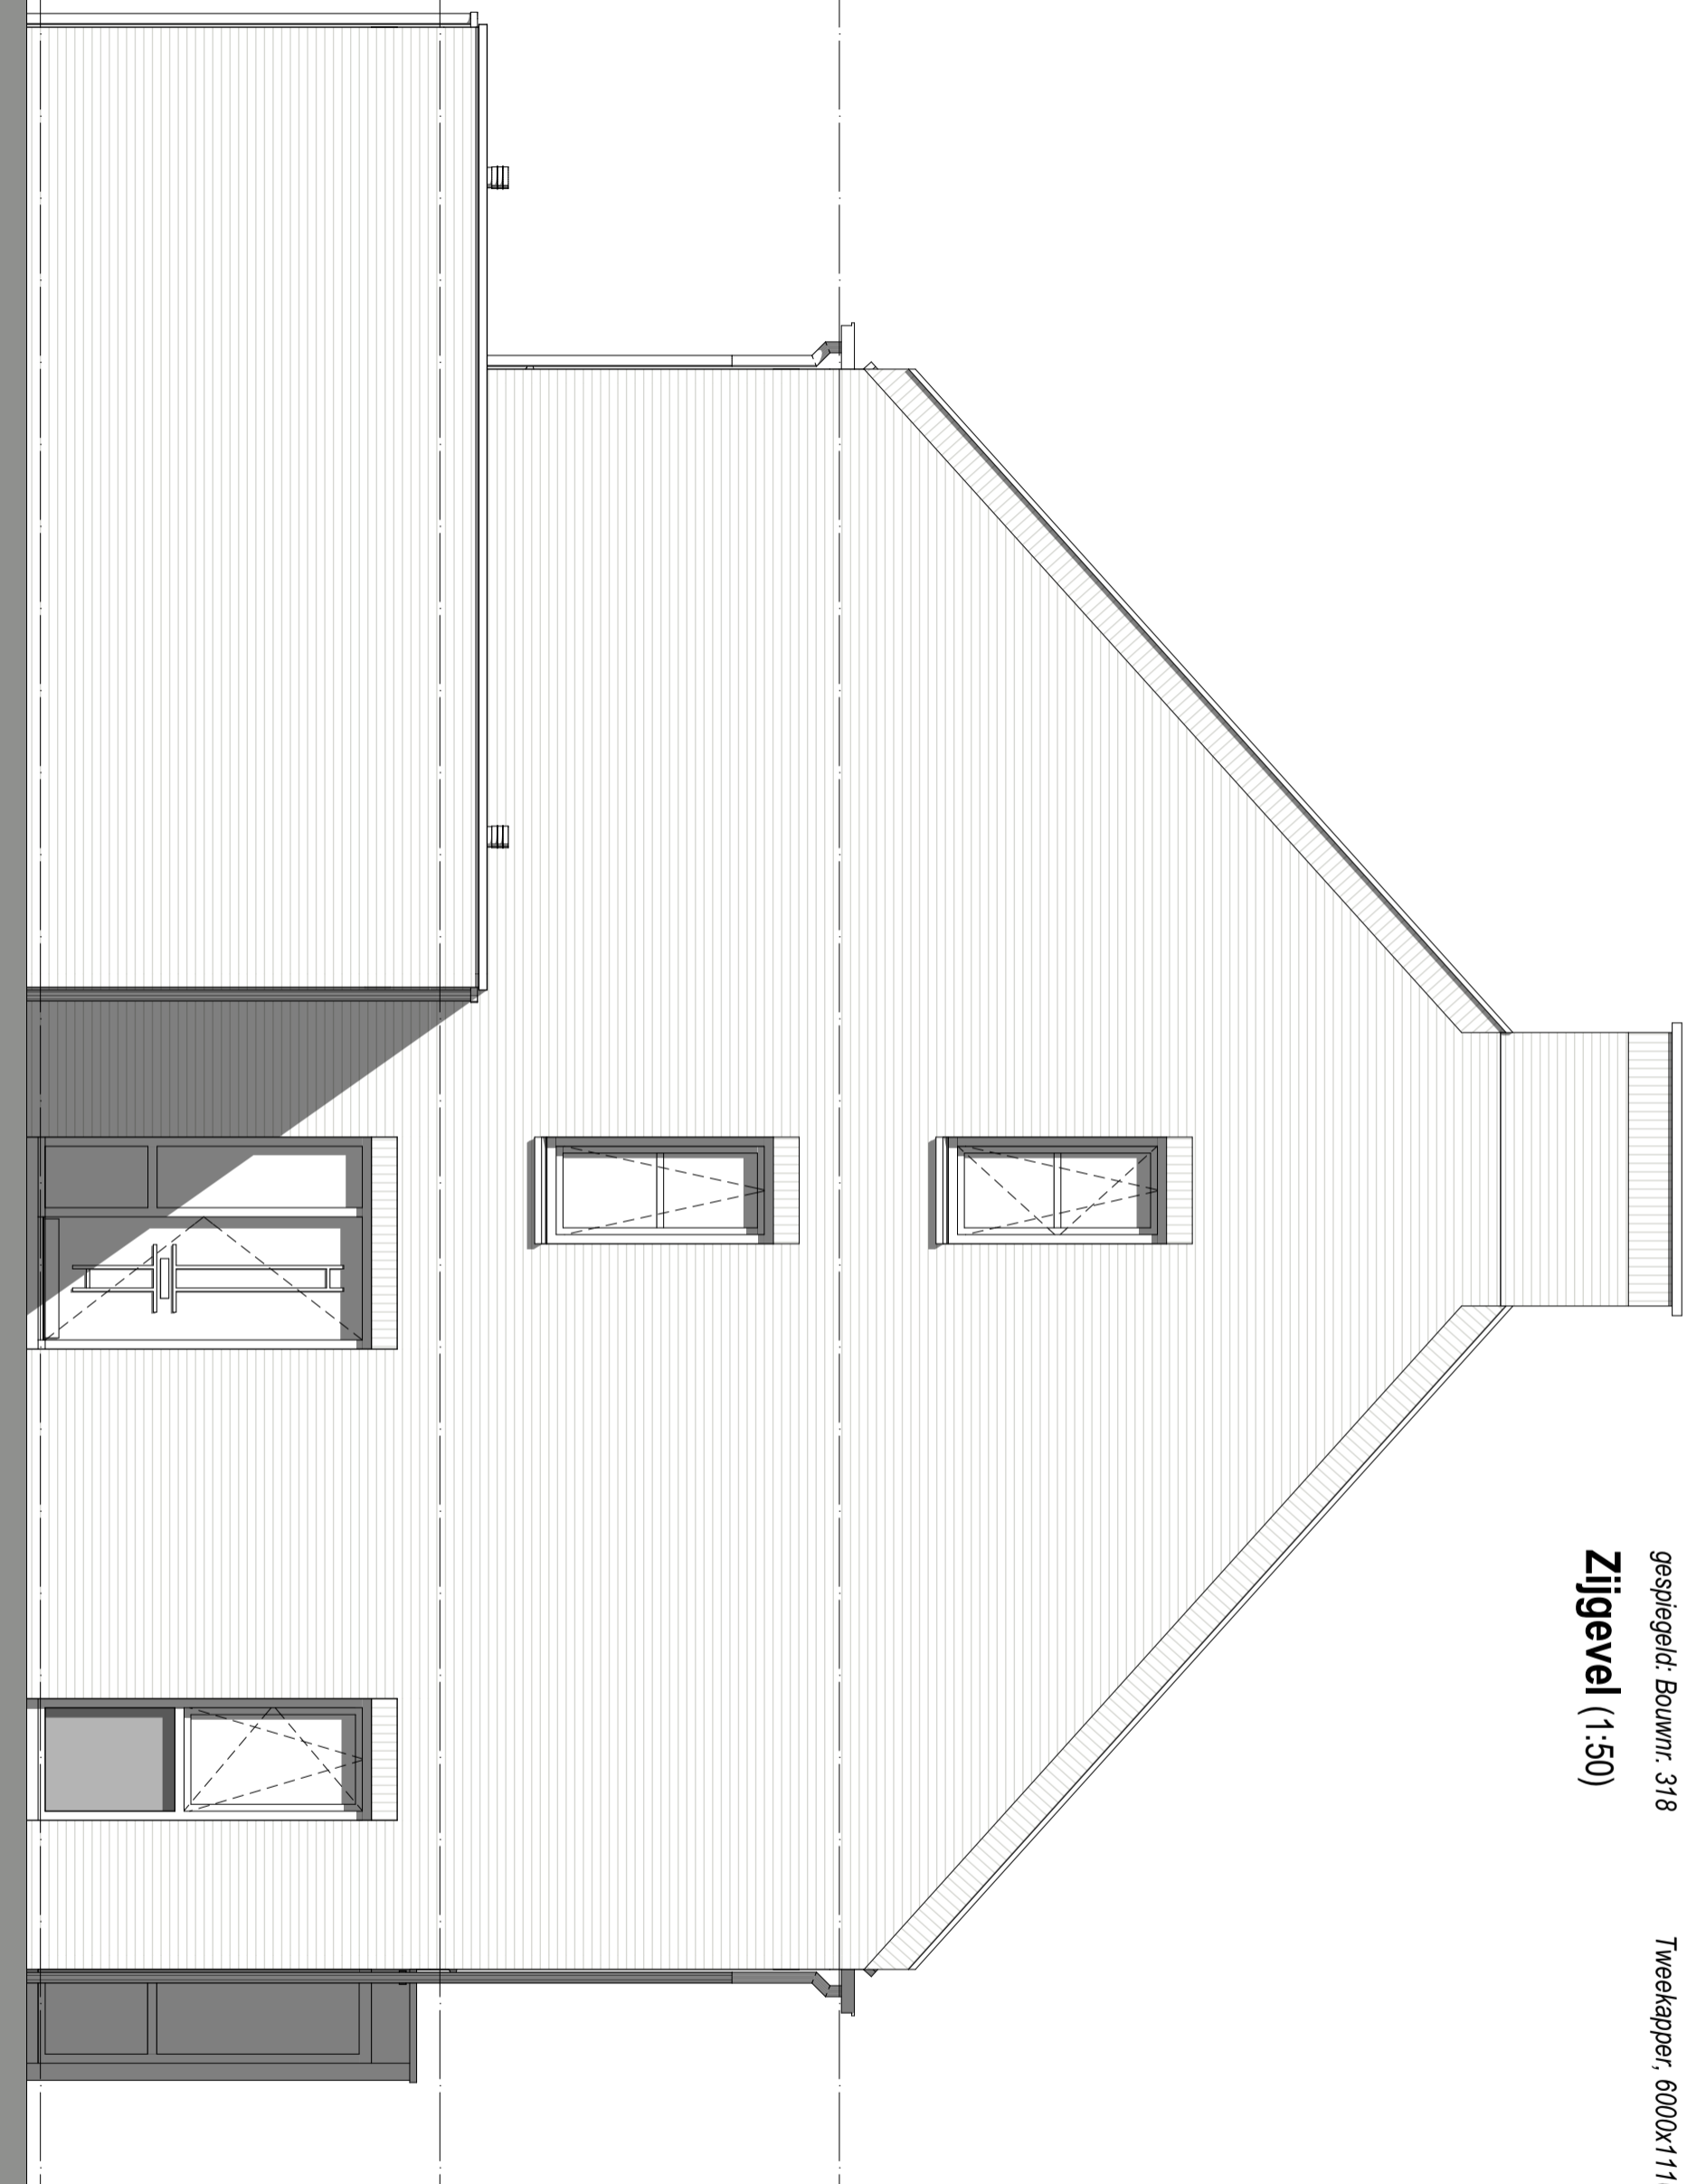

Bouwnr. 308, 315, 317 en 322 Type H
 gespiegeld: Bouwnr. 318 Tweekapper, 6000x11100
Zijgevel (1:50)

weusten liedenbaum
 architecten

Utrechtseweg 167
 6812 AC Arnhem
 026 443 6972
 info@weustenliedenbaum.nl
 www.weustenliedenbaum.nl

Project
"Hoog Dalem" Deelgebied B6 - Gorinchem
 Onderdeel
 zijgevel - Bnr(s) 308,315,317,318,322 - BASIS
 Datum
 02-12-2019
 Wijziging B
 23-10-2020
 Wijziging D

Wijziging A
 24-09-2020
 Wijziging C
 Wijziging E

Project nummer
18-2030
 Status
 Schaal
 1:50
 Tekening nummer
VK - 505-05



Bouwnr. 308, 315, 317 en 322
 gespiegeld: Bouwnr. 318

Type H
 Tweekapper, 6000x11100

Achtergevel (1:50)

weusten liedenbaum
 architecten

Utrechtseweg 167
 6812 AC Arnhem

026 443 6972
 info@weustenliedenbaum.nl
 www.weustenliedenbaum.nl

Project
"Hoog Dalem" Deelgebied B6 - Gorinchem

Onderdeel
 achtergevel - Bnr(s) 308,315,317,318,322 - BASIS

Datum
 02-12-2019

Wijziging B
 23-10-2020

Wijziging D

Wijziging A
 24-09-2020

Wijziging C

Wijziging E

Project nummer

18-2030

Status

Schaal

1:50

Tekening nummer

VK - 505-06