


Overige optie mogelijkheden:  
in plaats van een pui met schuifdeur (optie 04) kan men ook kiezen voor een pui met dubbele tuindeuren (optie 18)

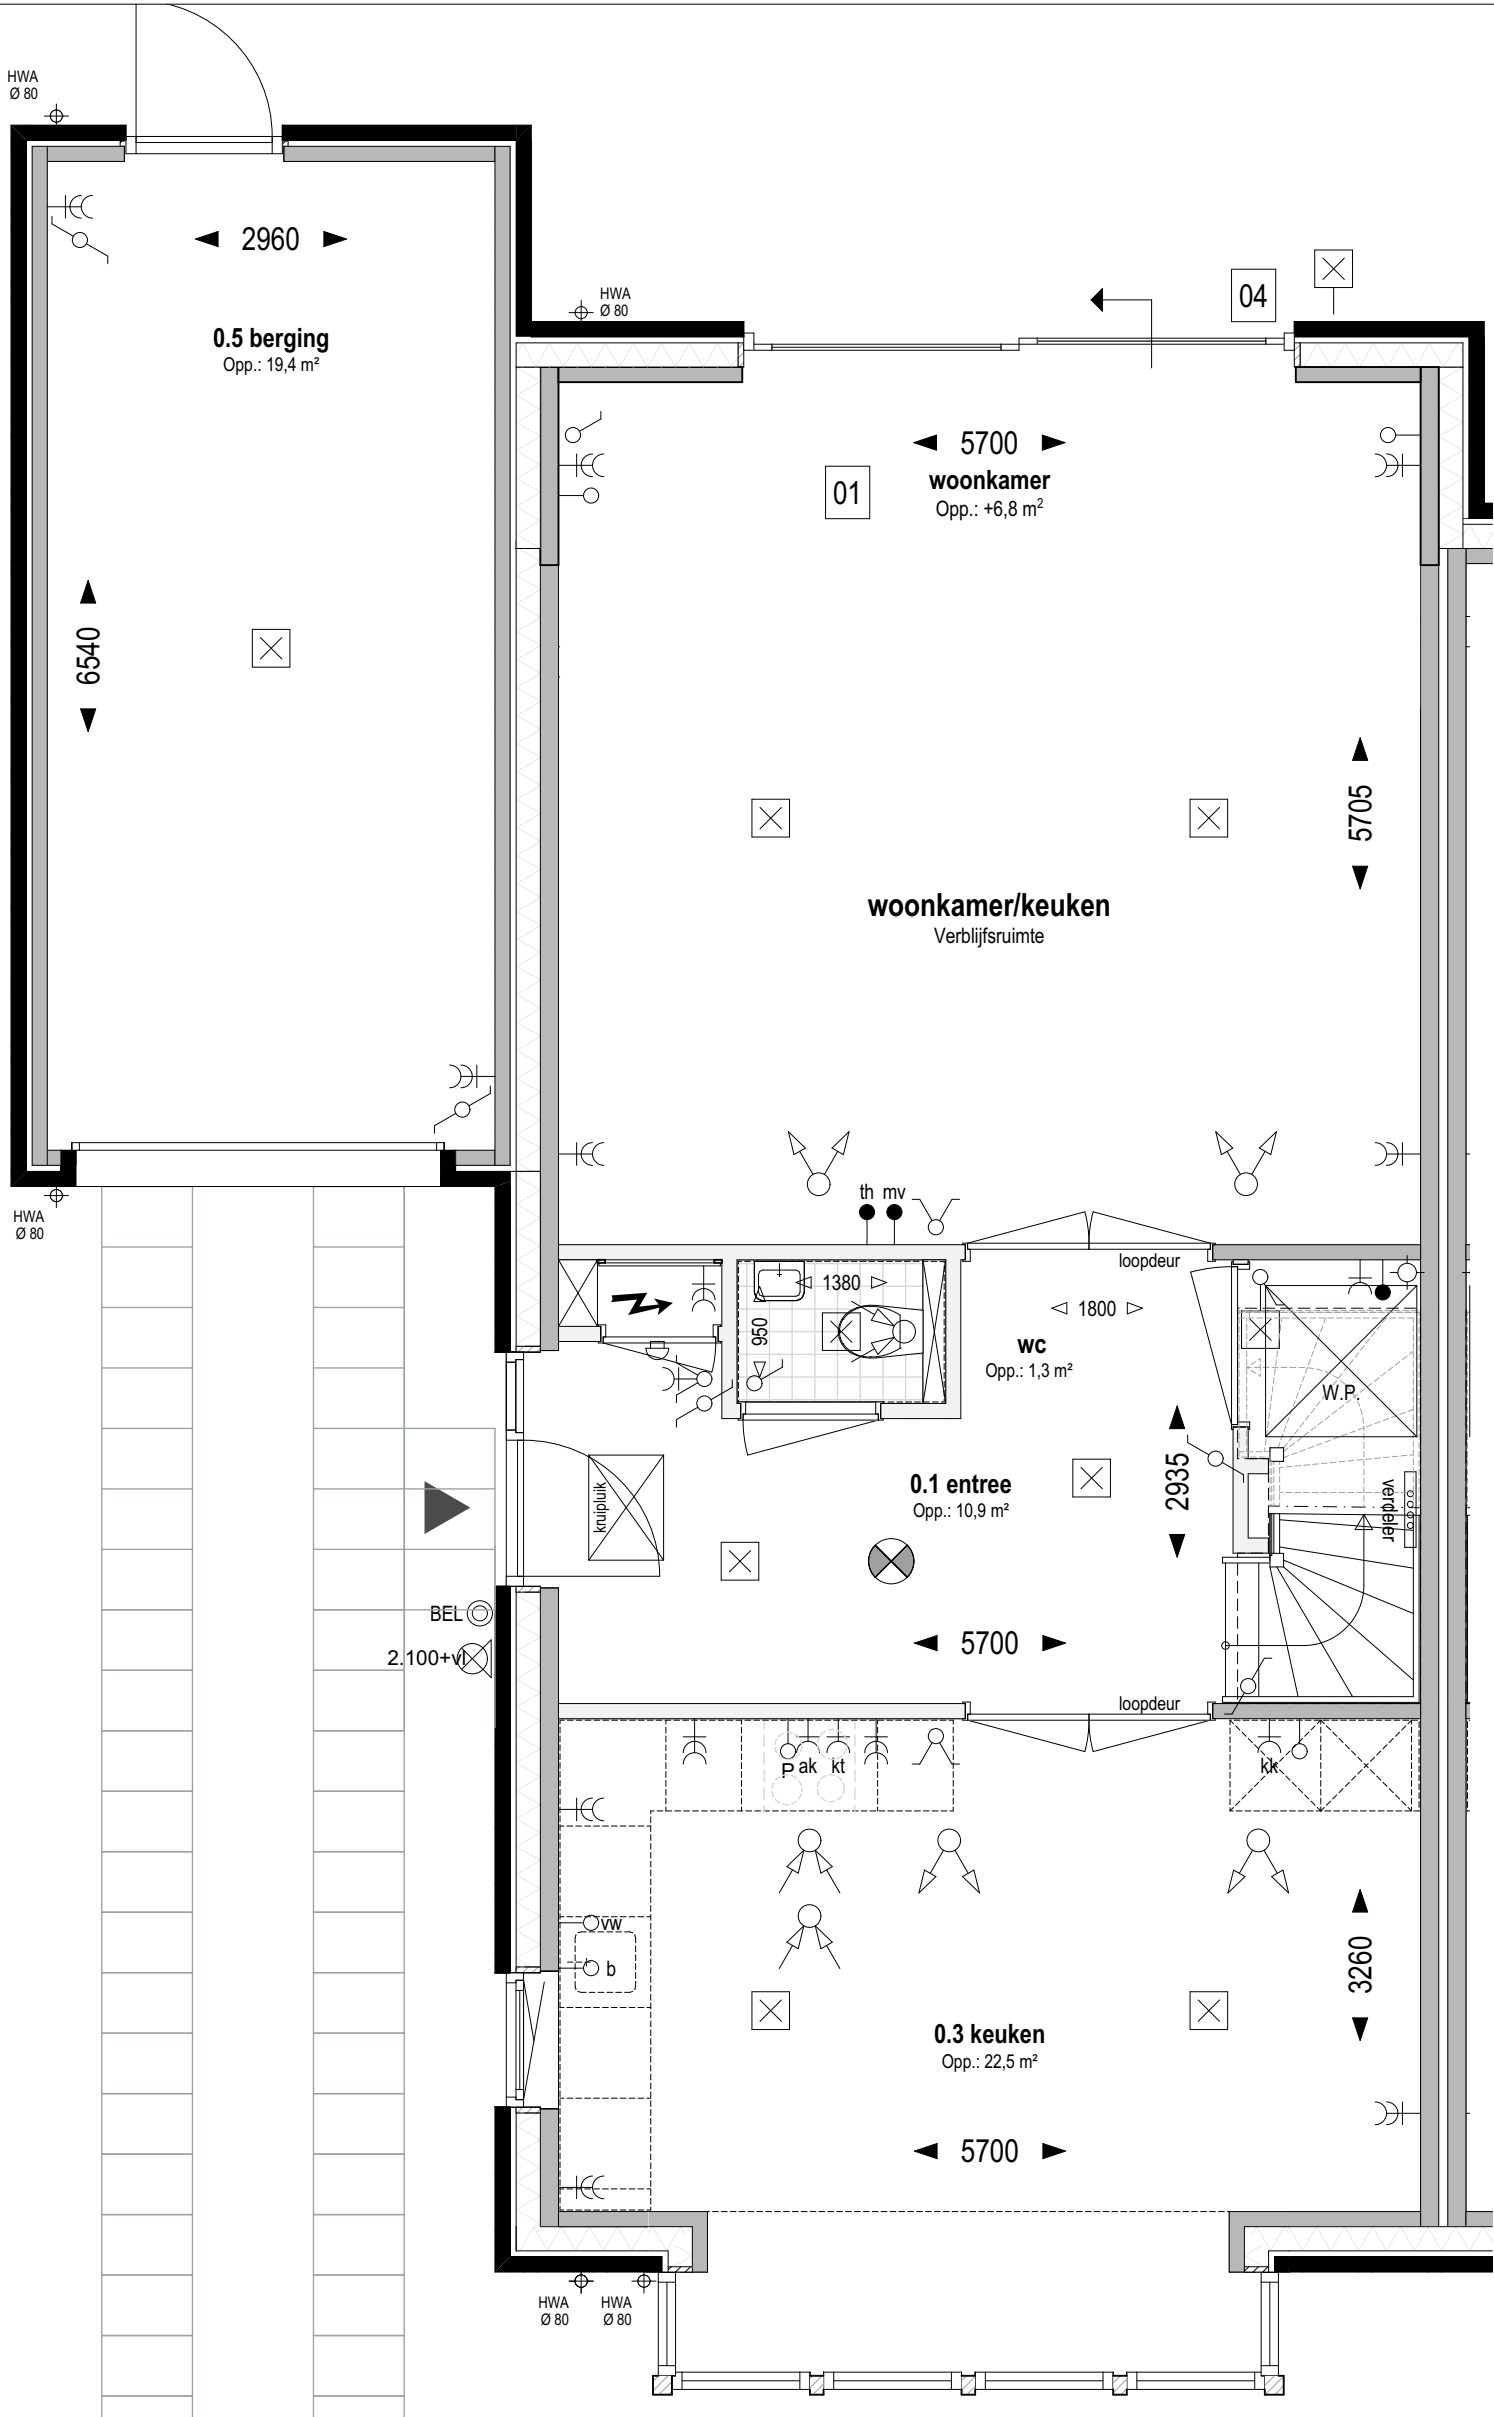

Bouwnr. 308, 315, 317 en 322  
gespiegeld: Bouwnr. 318

Type H  
Tweekapper, 6000x11100

Begane grond Peil=0 (1:50)

- 01 Uitbreiding 1200mm aan achterzijde woning
- 04 Schuifpui in achtergevel ipv basis

weusten liedenbaum  
architecten

Utrechtseweg 167  
6812 AC Arnhem  
  
026 443 6972  
info@weustenliedenbaum.nl  
www.weustenliedenbaum.nl

Project  
"Hoog Dalem" Deelgebied B6 - Gorinchem  
Onderdeel


Datum  
02-12-2019  
Wijziging B  
23-10-2020  
Wijziging D

begane grond - uitbreiding 1200mm  
Wijziging A  
24-09-2020  
Wijziging C  
Wijziging E

Project nummer  
18-2030  
Status  
Schaal  
1:50  
Tekening nummer  
VK - 505a

Overige optie mogelijkheden:

in plaats van een standaard pui met enkele deur kan men ook kiezen voor een pui met schuifdeur (optie 04) of een pui met dubbele tuindeuren (optie 18)

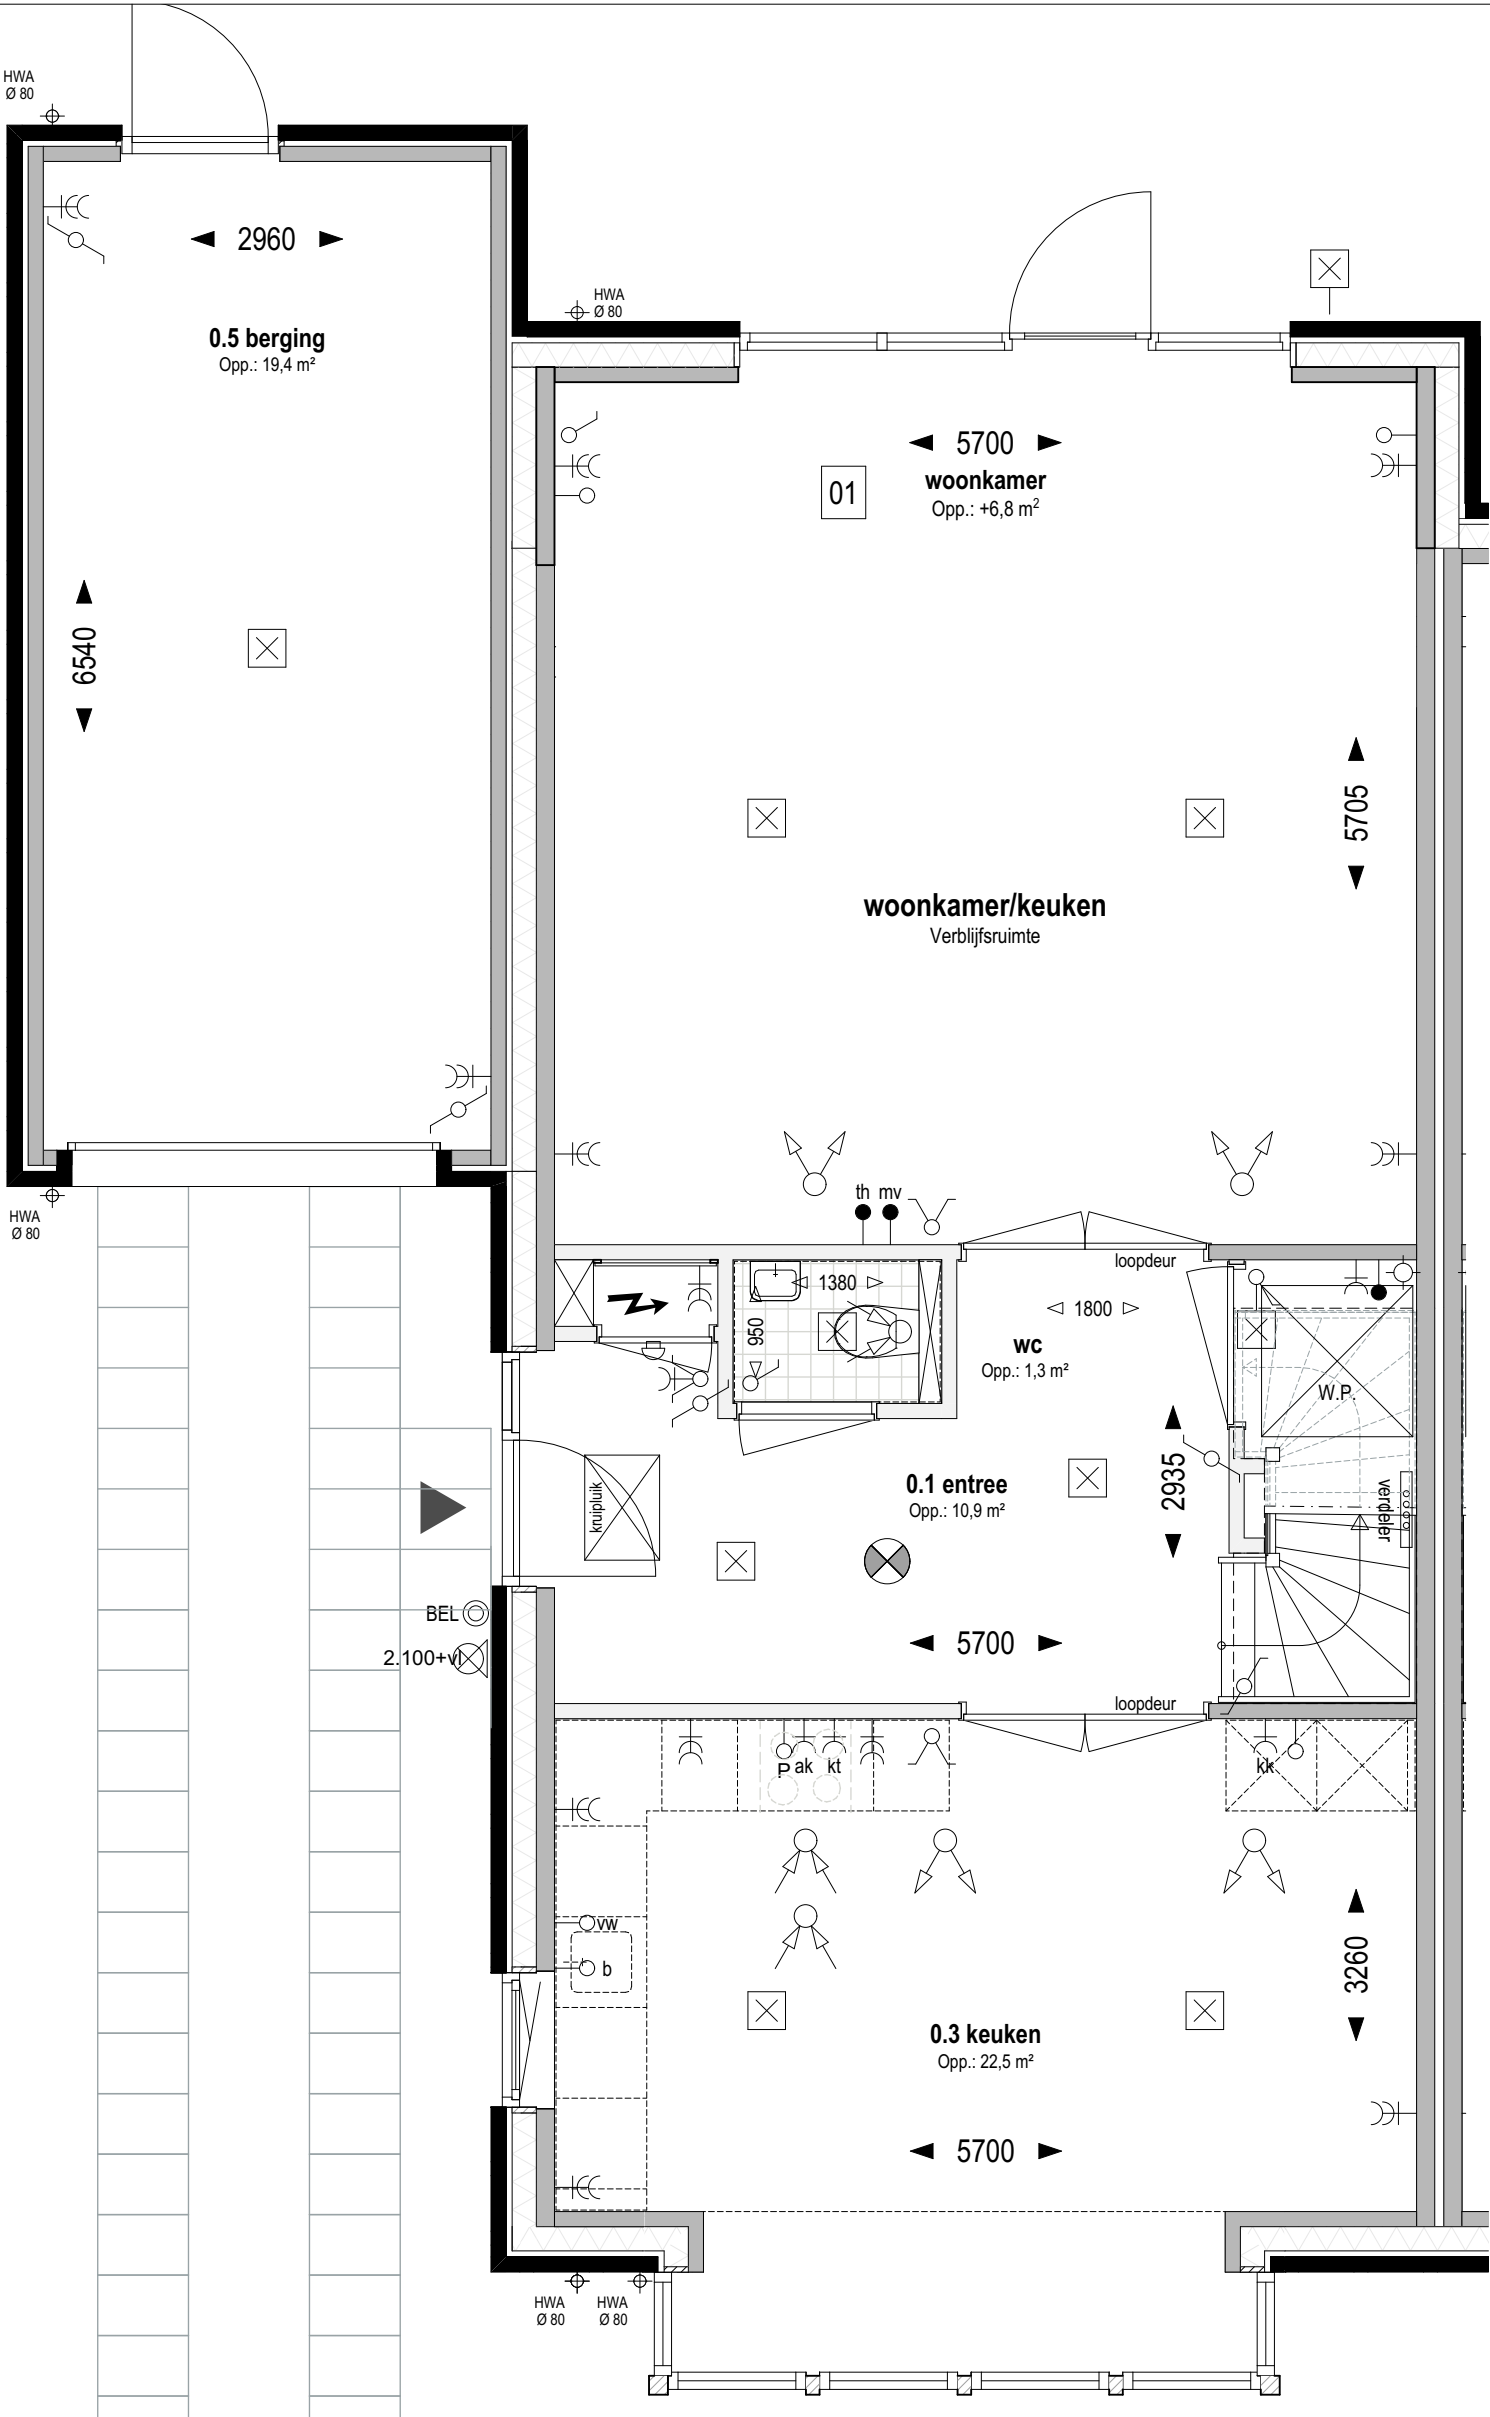

Bouwnr. 308, 315, 317 en 322  
gespiegeld: Bouwnr. 318

Type H  
Tweekapper, 6000x11100

Begane grond Peil=0 (1:50)

01 Uitbreiding 1200mm aan achterzijde woning

weusten liedenbaum  
architecten

Utrechtseweg 167  
6812 AC Arnhem  
  
026 443 6972  
info@weustenliedenbaum.nl  
www.weustenliedenbaum.nl

Project  
"Hoog Dalem" Deelgebied B6 - Gorinchem


Onderdeel  
begane grond - uitbreiding 1200mm

|             |            |             |            |
|-------------|------------|-------------|------------|
| Datum       | 02-12-2019 | Wijziging A | 24-09-2020 |
| Wijziging B | 23-10-2020 | Wijziging C |            |
| Wijziging D |            | Wijziging E |            |

Project nummer  
18-2030  
  
Status  
  
Schaal  
1:50  
  
Tekening nummer  
VK - 505aa

Overige optie mogelijkheden:

in plaats van een pui met dubbele tuindeuren (optie 18) kan men ook kiezen voor een pui met schuifdeur (optie 04)

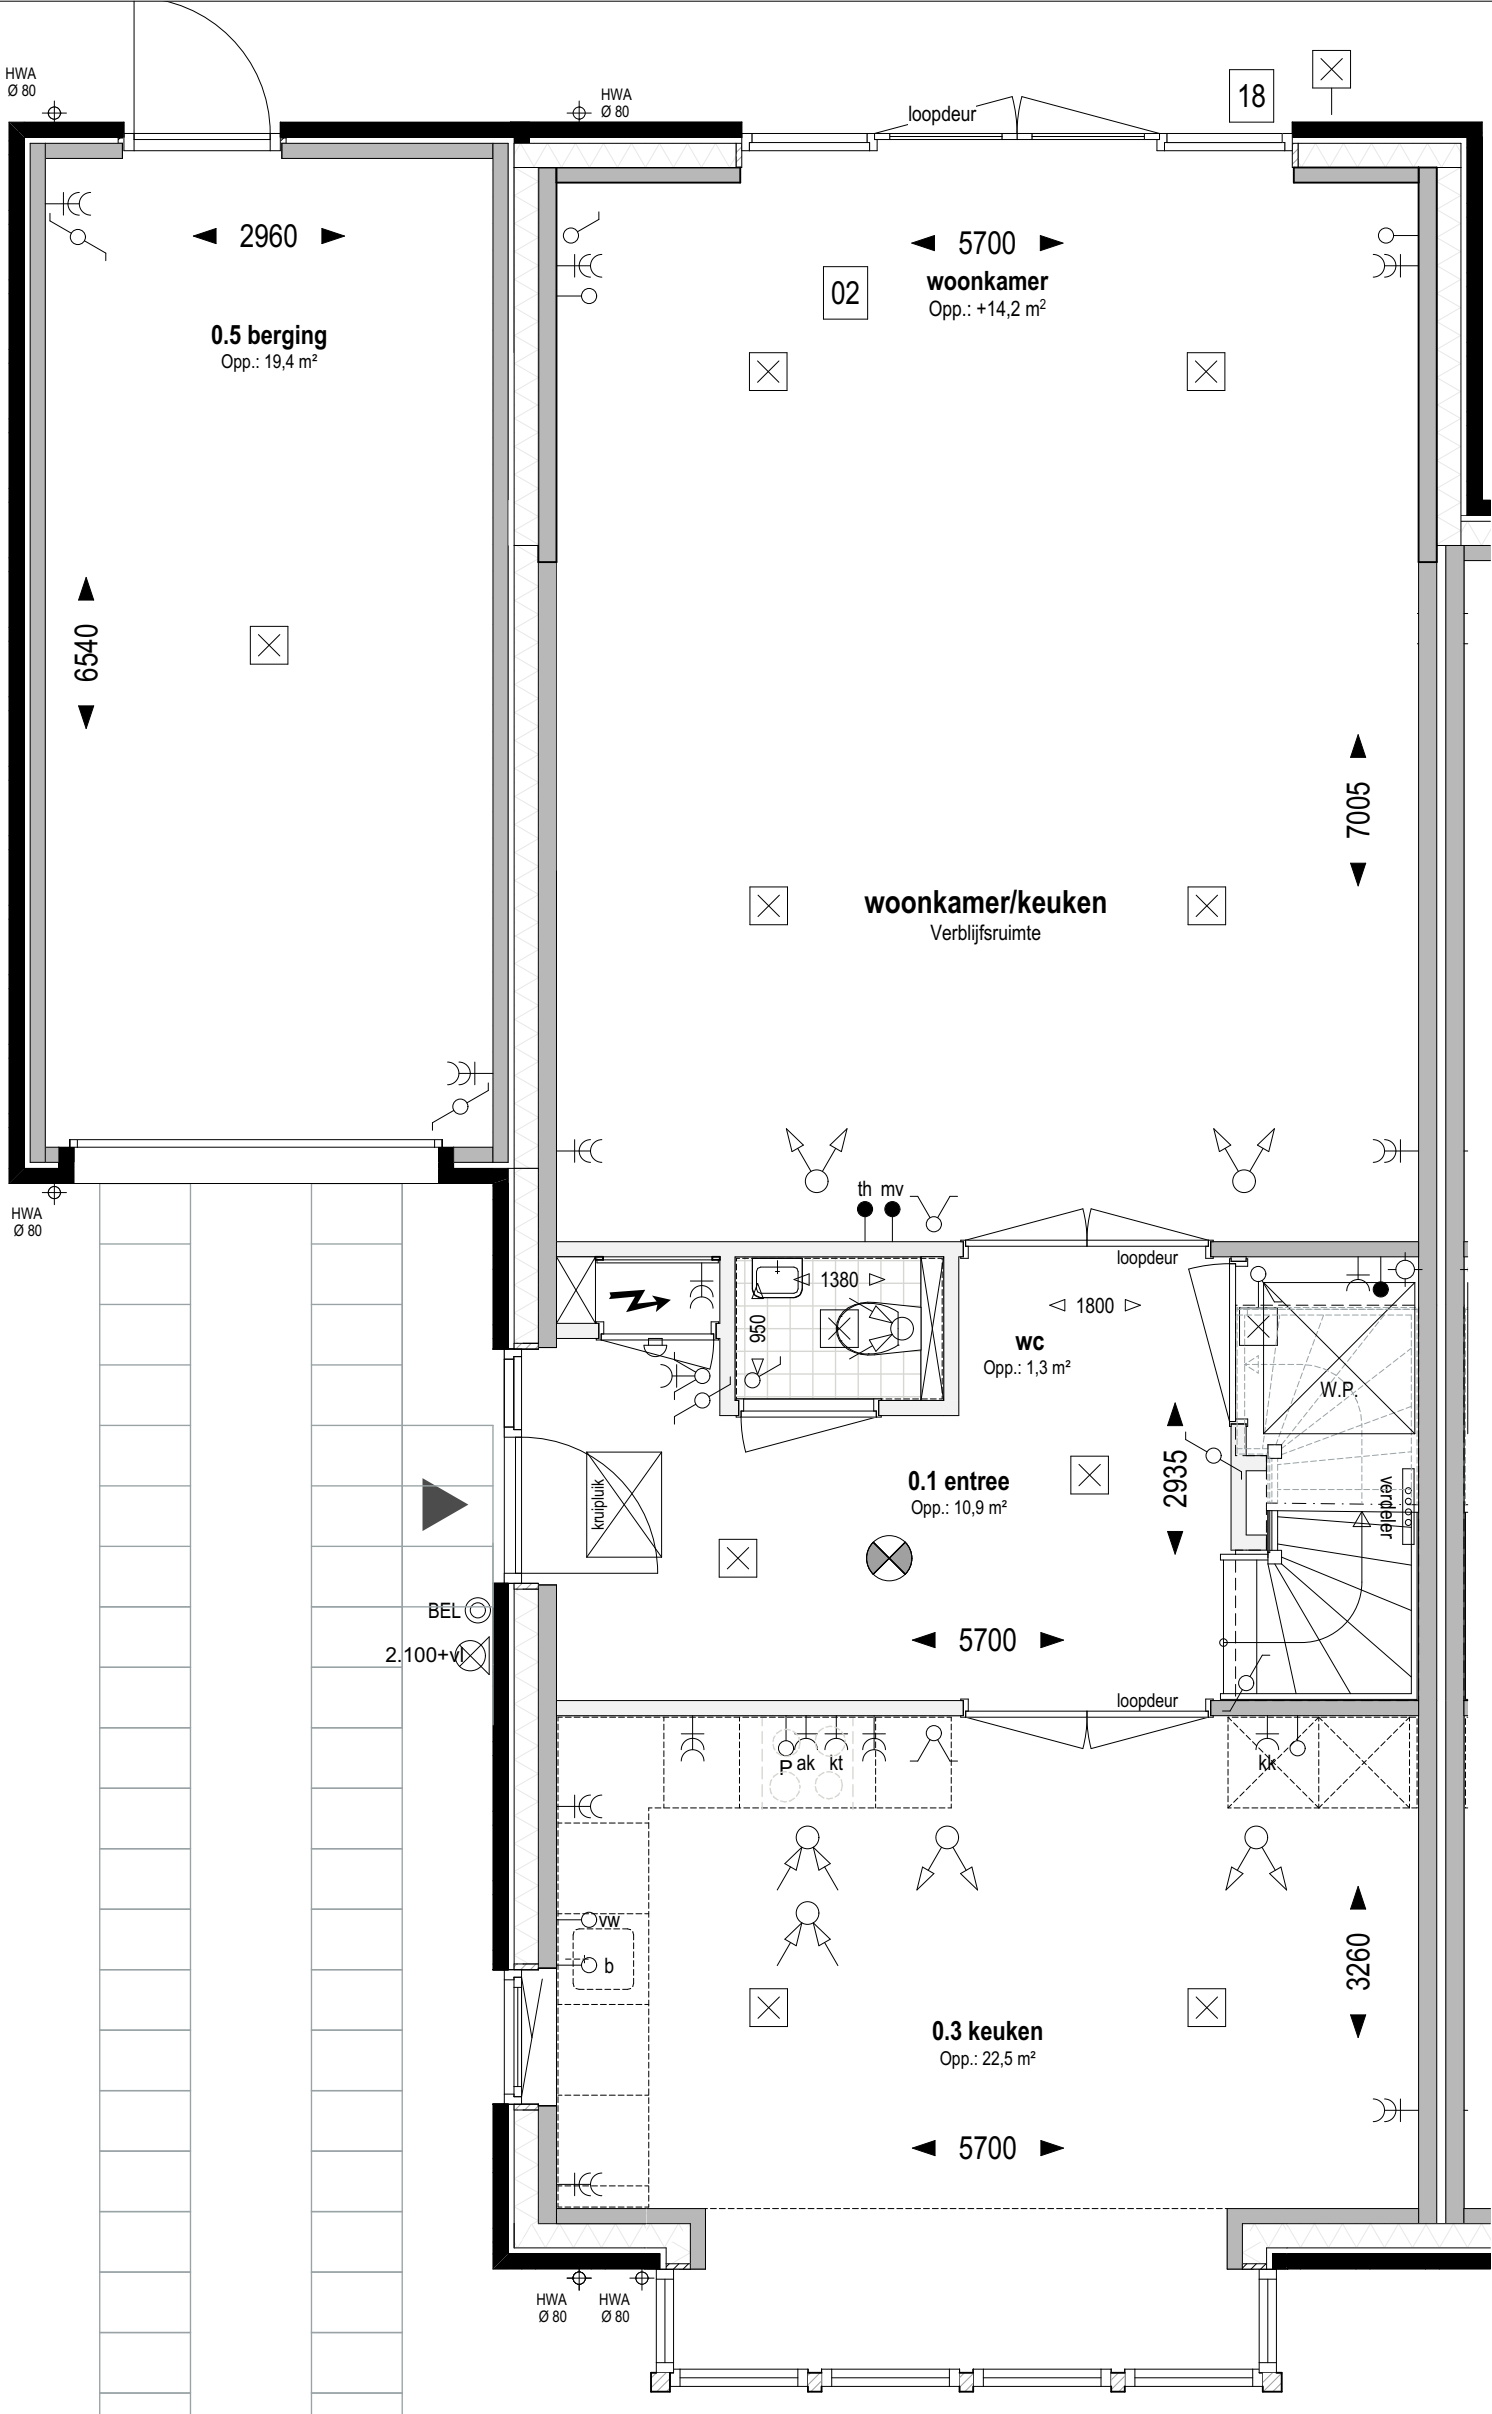

Bouwnr. 308, 315, 317 en 322  
gespiegeld: Bouwnr. 318

Type H  
Tweekapper, 6000x11100

Begane grond Peil=0 (1:50)

- 02

Uitbreiding 2500mm aan achterzijde woning
- 18

Pui met dubbele tuindeuren in achtergevel ipv basis pui

weusten liedenbaum  
architecten

Utrechtseweg 167  
6812 AC Arnhem  
  
026 443 6972  
info@weustenliedenbaum.nl  
www.weustenliedenbaum.nl

Project  
"Hoog Dalem" Deelgebied B6 - Gorinchem

Onderdeel

begane grond - uitbreiding 2500mm

|             |            |             |            |
|-------------|------------|-------------|------------|
| Datum       | 02-12-2019 | Wijziging A | 24-09-2020 |
| Wijziging B | 23-10-2020 | Wijziging C |            |
| Wijziging D |            | Wijziging E |            |

Project nummer

18-2030

Status

Schaal


1:50

Tekening nummer

VK - 505b

Overige optie mogelijkheden:

in plaats van een standaard pui met enkele deur kan men ook kiezen voor een pui met schuifdeur (optie 04) of een pui met dubbele tuindeuren (optie 18)

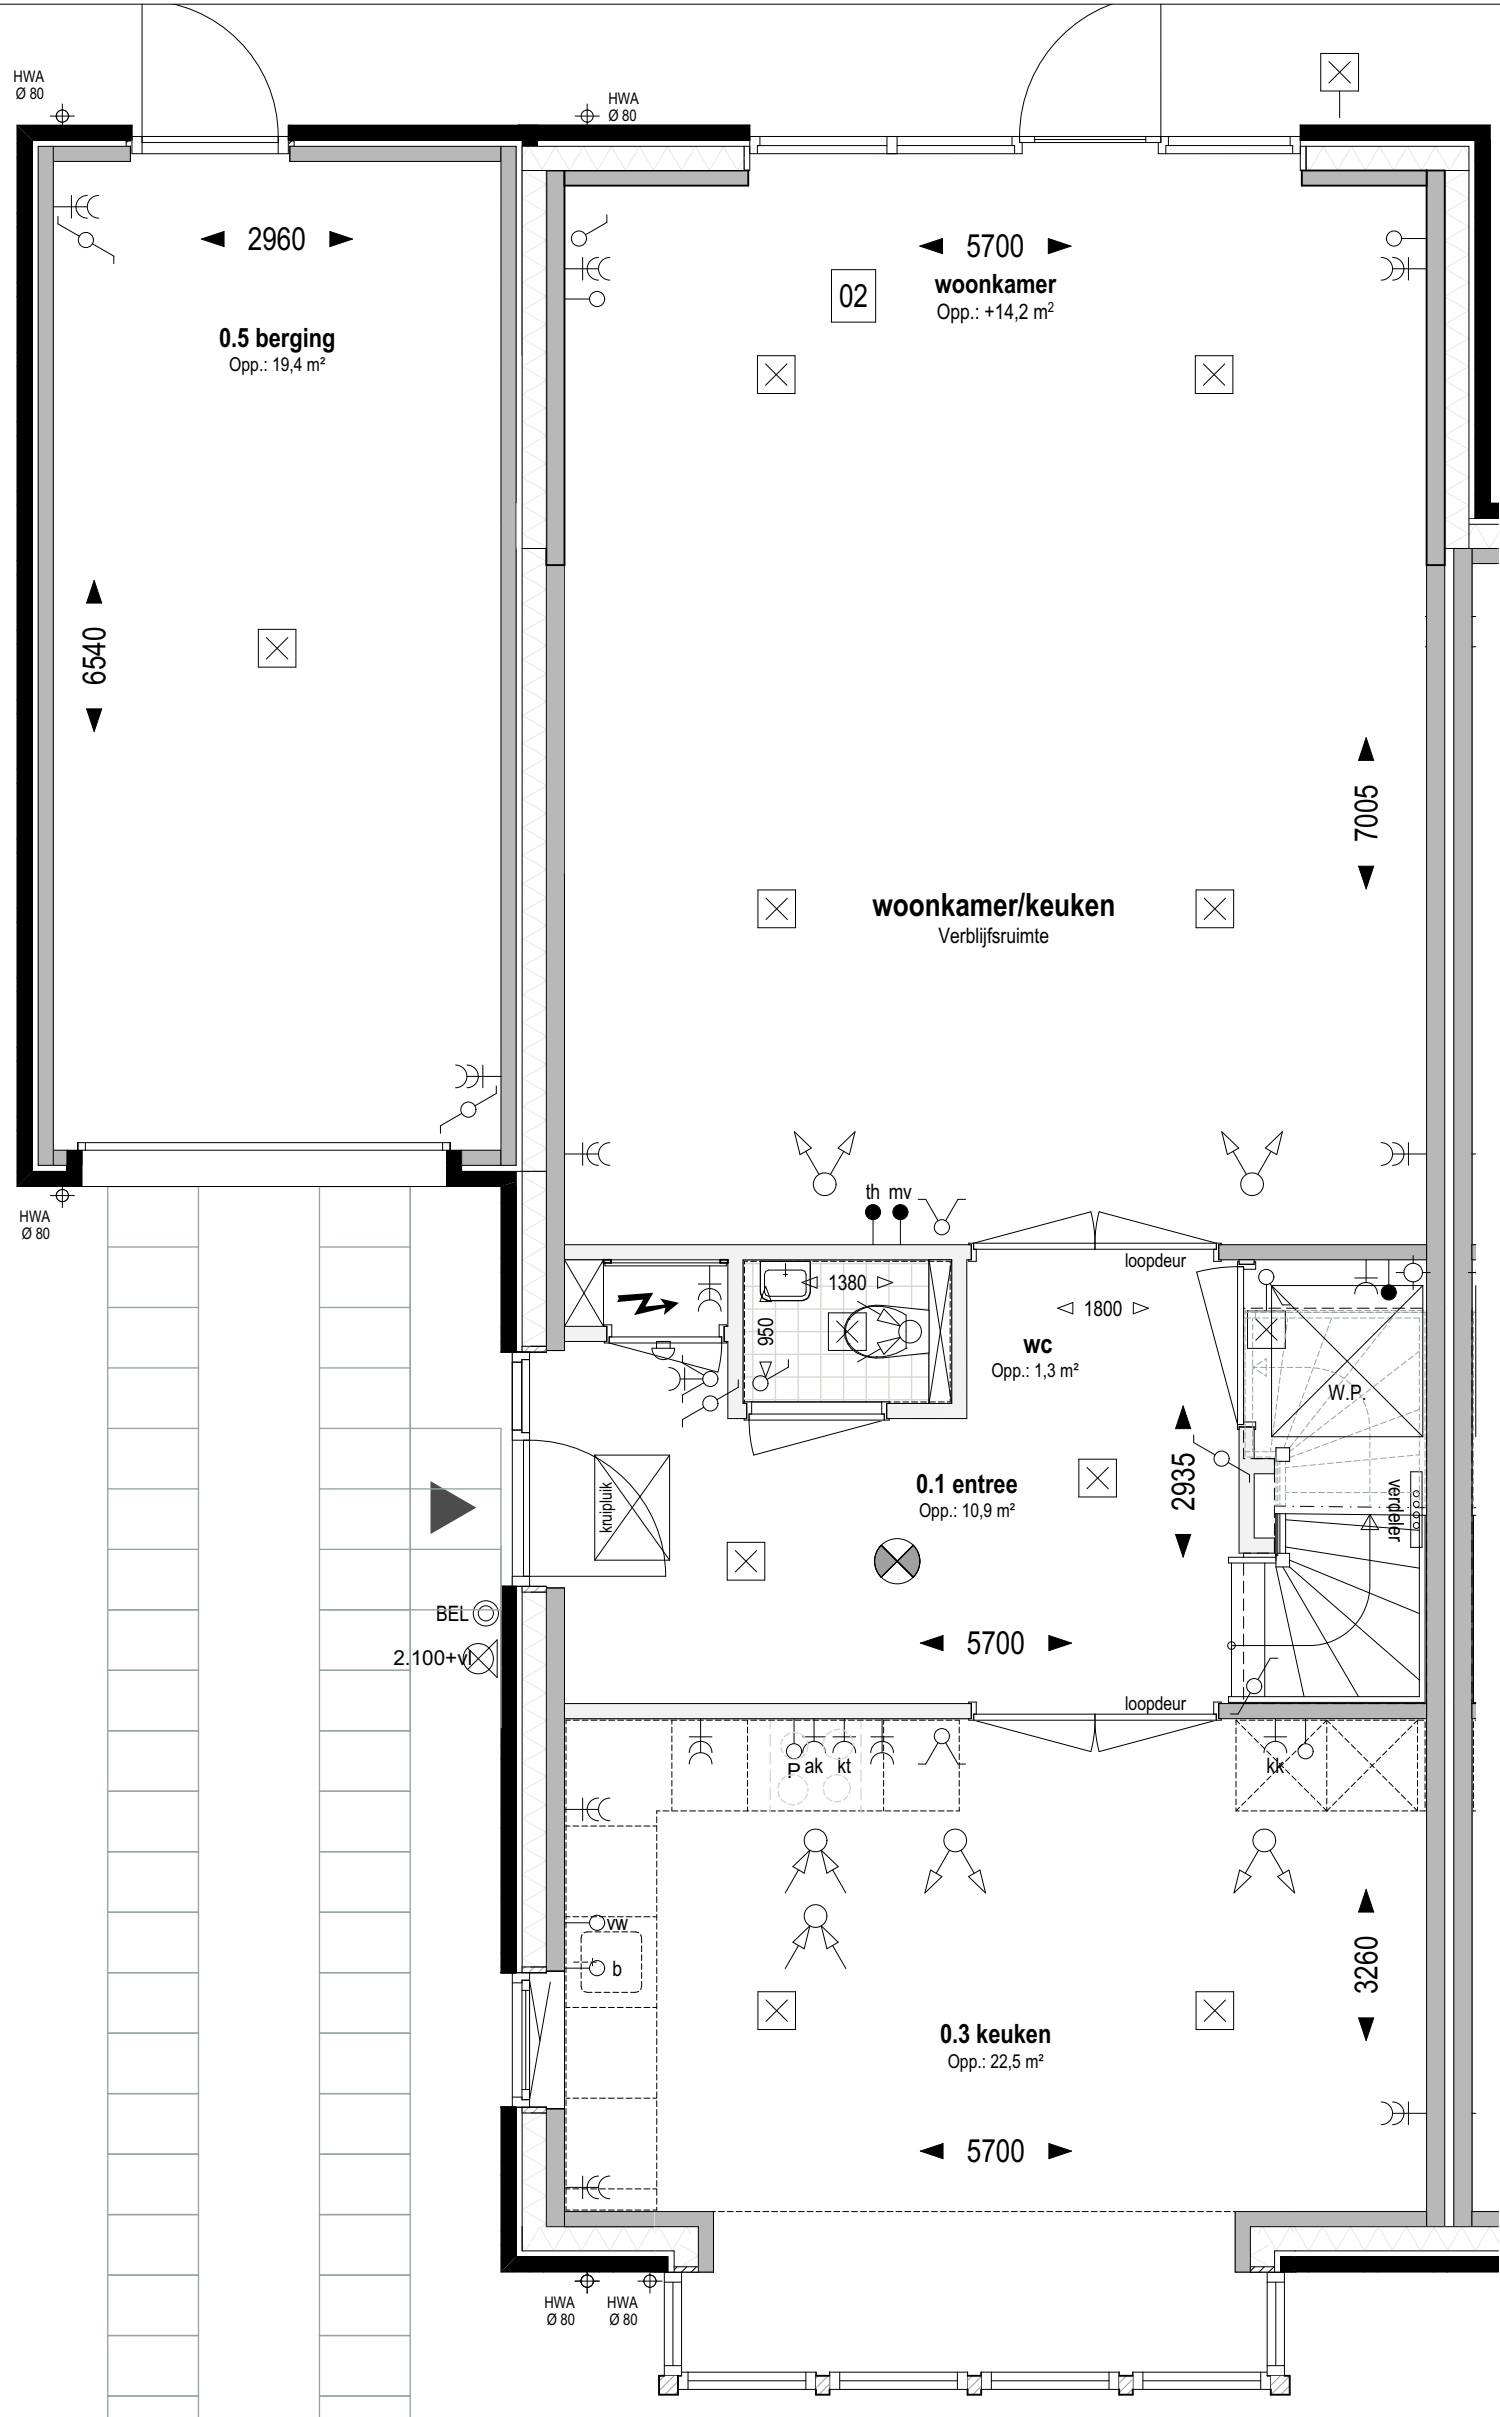

Bouwnr. 308, 315, 317 en 322  
gespiegeld: Bouwnr. 318

Type H  
Tweekapper, 6000x11100

Begane grond Peil=0 (1:50)

02 Uitbreiding 2500mm aan achterzijde woning

weusten liedenbaum  
architecten

Utrechtseweg 167  
6812 AC Arnhem  
  
026 443 6972  
info@weustenliedenbaum.nl  
www.weustenliedenbaum.nl

Project  
"Hoog Dalem" Deelgebied B6 - Gorinchem


Onderdeel  
begane grond - uitbreiding 2500mm

|             |            |             |            |
|-------------|------------|-------------|------------|
| Datum       | 02-12-2019 | Wijziging A | 24-09-2020 |
| Wijziging B | 23-10-2020 | Wijziging C |            |
| Wijziging D |            | Wijziging E |            |

Project nummer  
18-2030  
  
Status  
  
Schaal  
1:50  
  
Tekening nummer  
VK - 505bb

Overige optie mogelijkheden:

in plaats van een pui met schuifdeur (optie 04) kan men ook kiezen voor een pui met dubbele tuindeuren (optie 18)

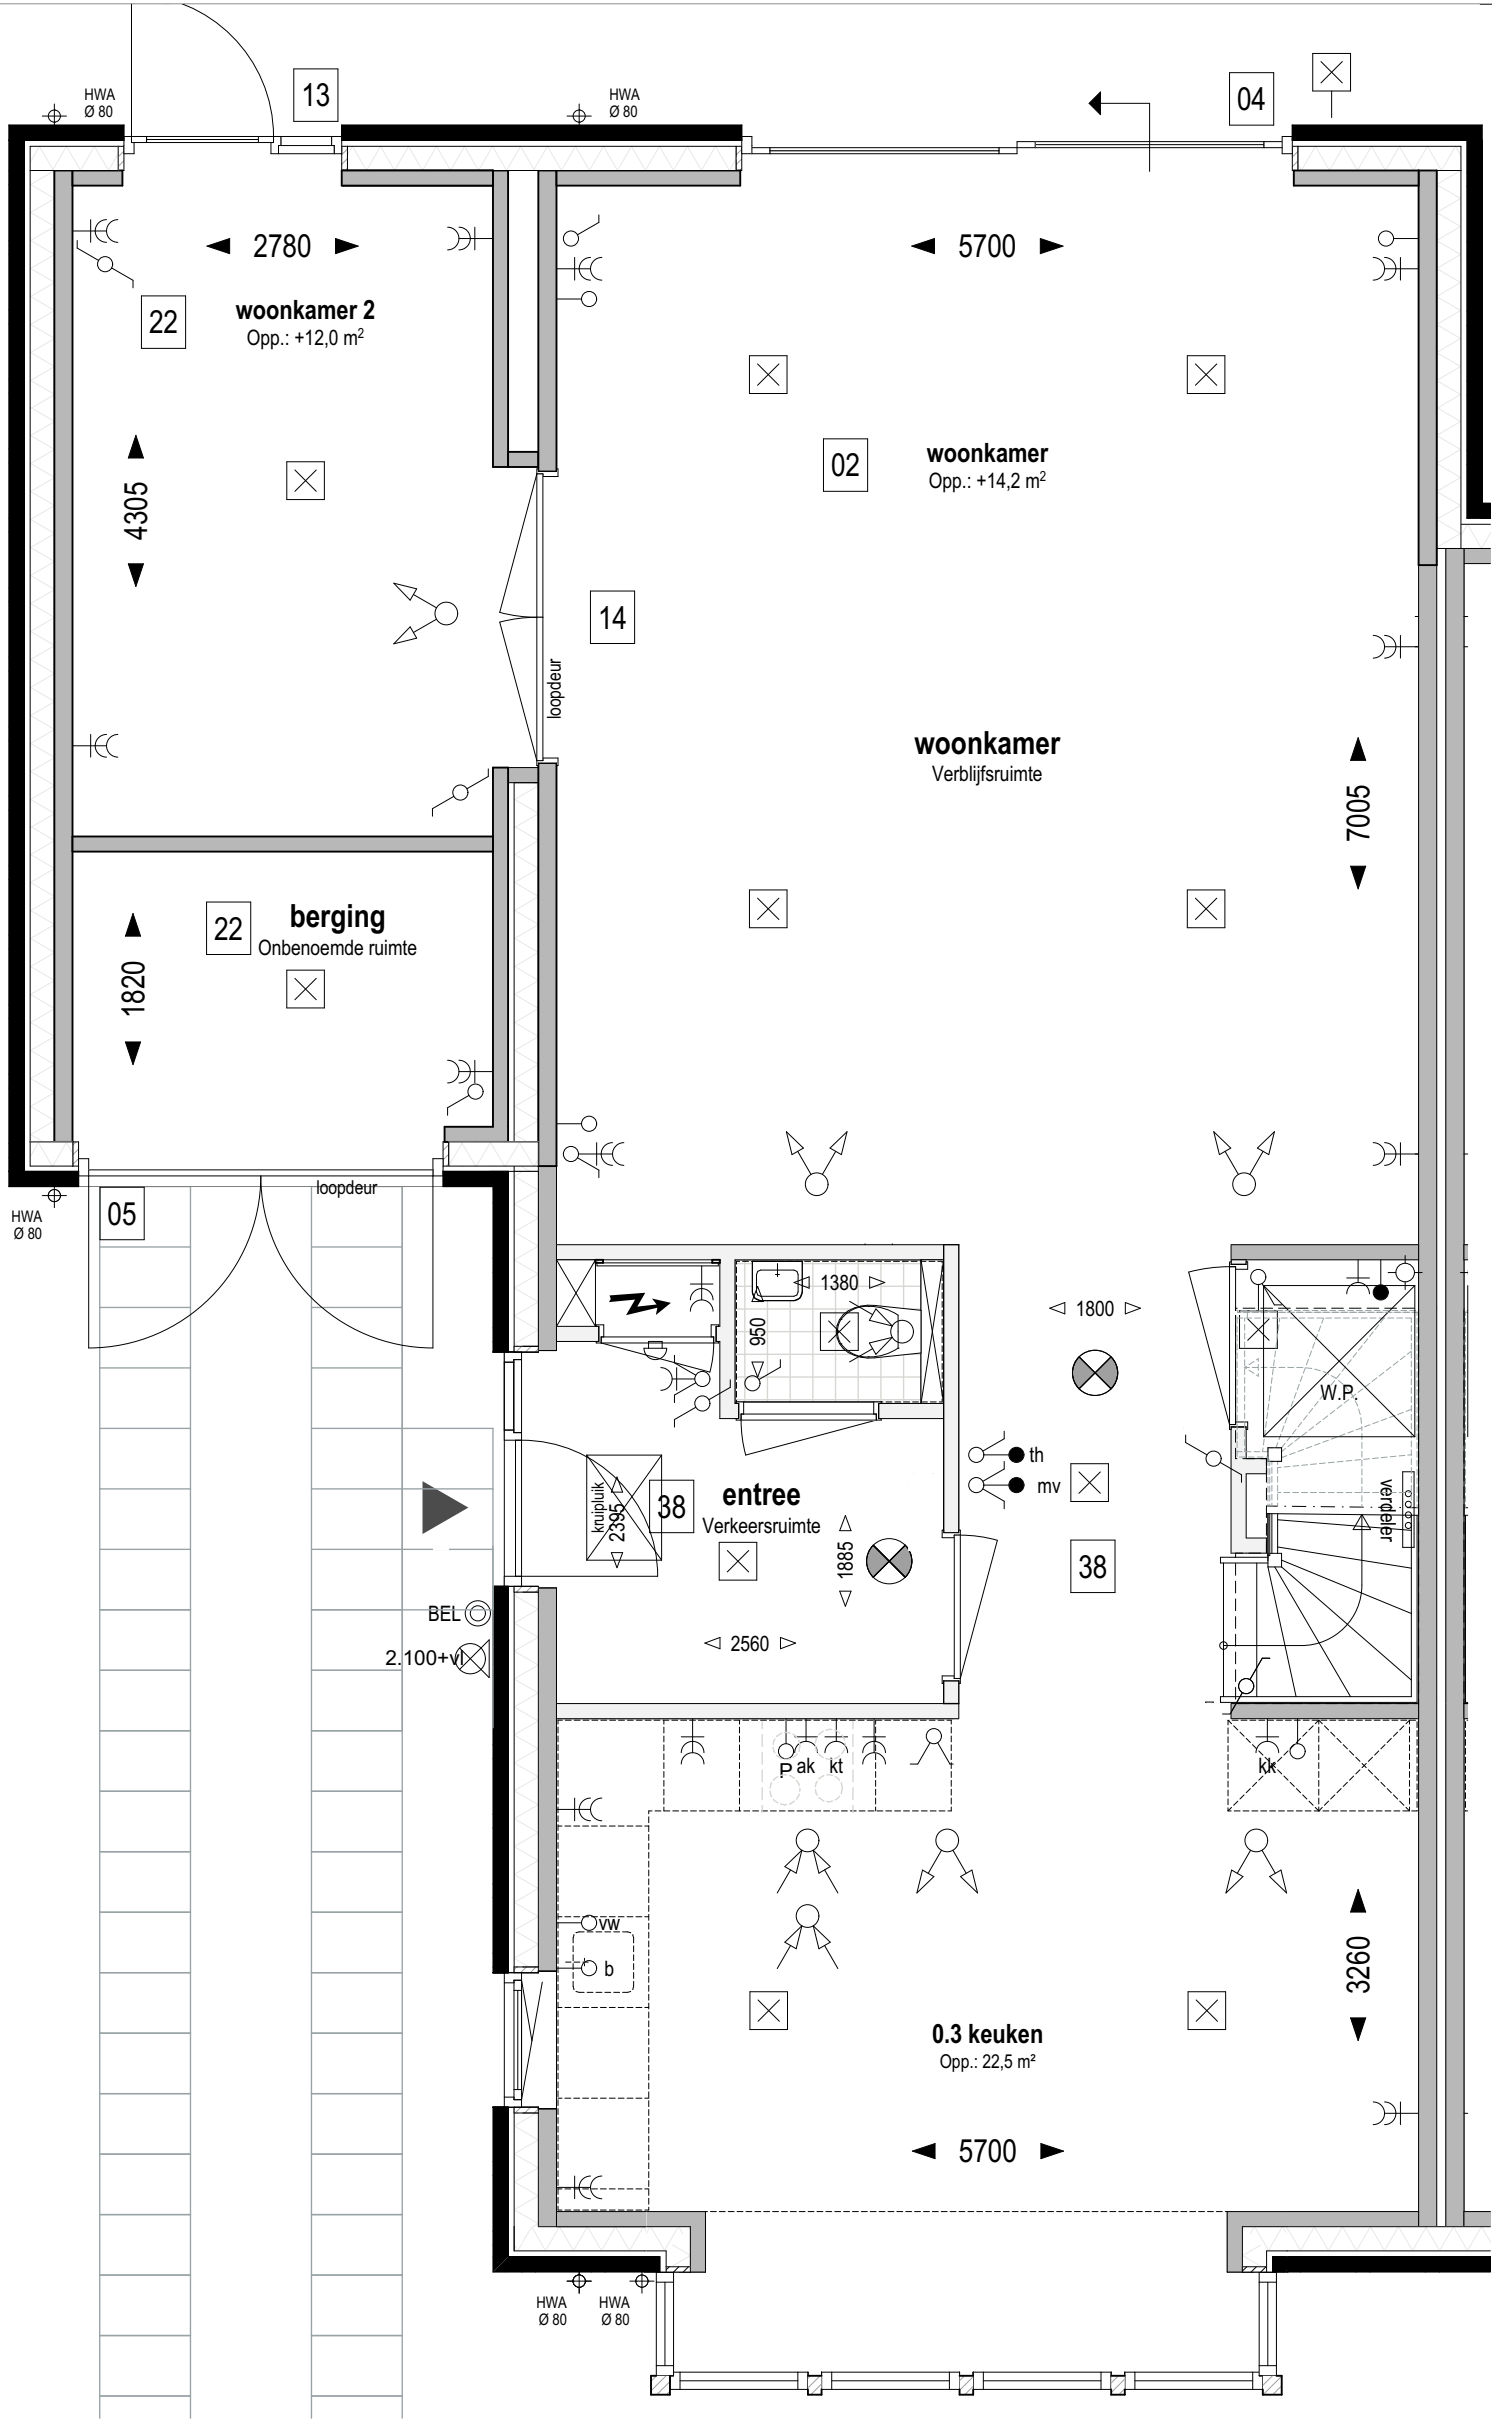

Bouwnr. 308, 315, 317 en 322  
gespiegeld: Bouwnr. 318

Type H  
Tweekapper, 6000x11100

Begane grond Peil=0 (1:50)


- 02 Uitbreiding 2500mm aan achterzijde woning
- 04 Schuifpui in achtergevel ipv basis
- 05 Dubbele deur i.p.v. sectionaaldeur garage
- 13 Pui met enkele tuindeur + zijlicht in achtergevel ipv basis pui
- 14 Pui met dubbele deur tussen woonkamer en woonkamer 2
- 22 Indeling begane grond; garage indeling; berging (voorzijde) verblijfsruimte (achterzijde)
- 38 Indeling begane grond; entree verkleind; open verbinding tussen woonkamer en keuken

weusten liedenbaum  
architecten

Utrechtseweg 167  
6812 AC Arnhem  
  
026 443 6972  
info@weustenliedenbaum.nl  
www.weustenliedenbaum.nl

|             |                                                     |                        |
|-------------|-----------------------------------------------------|------------------------|
| Project     | "Hoog Dalem" Deelgebied B6 - Gorinchem              |                        |
| Onderdeel   | begane grond - uitbreiding 2500mm + indeling garage |                        |
| Datum       | 02-12-2019                                          | Wijziging A 24-09-2020 |
| Wijziging B | 23-10-2020                                          | Wijziging C            |
| Wijziging D |                                                     | Wijziging E            |

|                 |           |
|-----------------|-----------|
| Project nummer  | 18-2030   |
| Status          |           |
| Schaal          | 1:50      |
| Tekening nummer | VK - 505c |

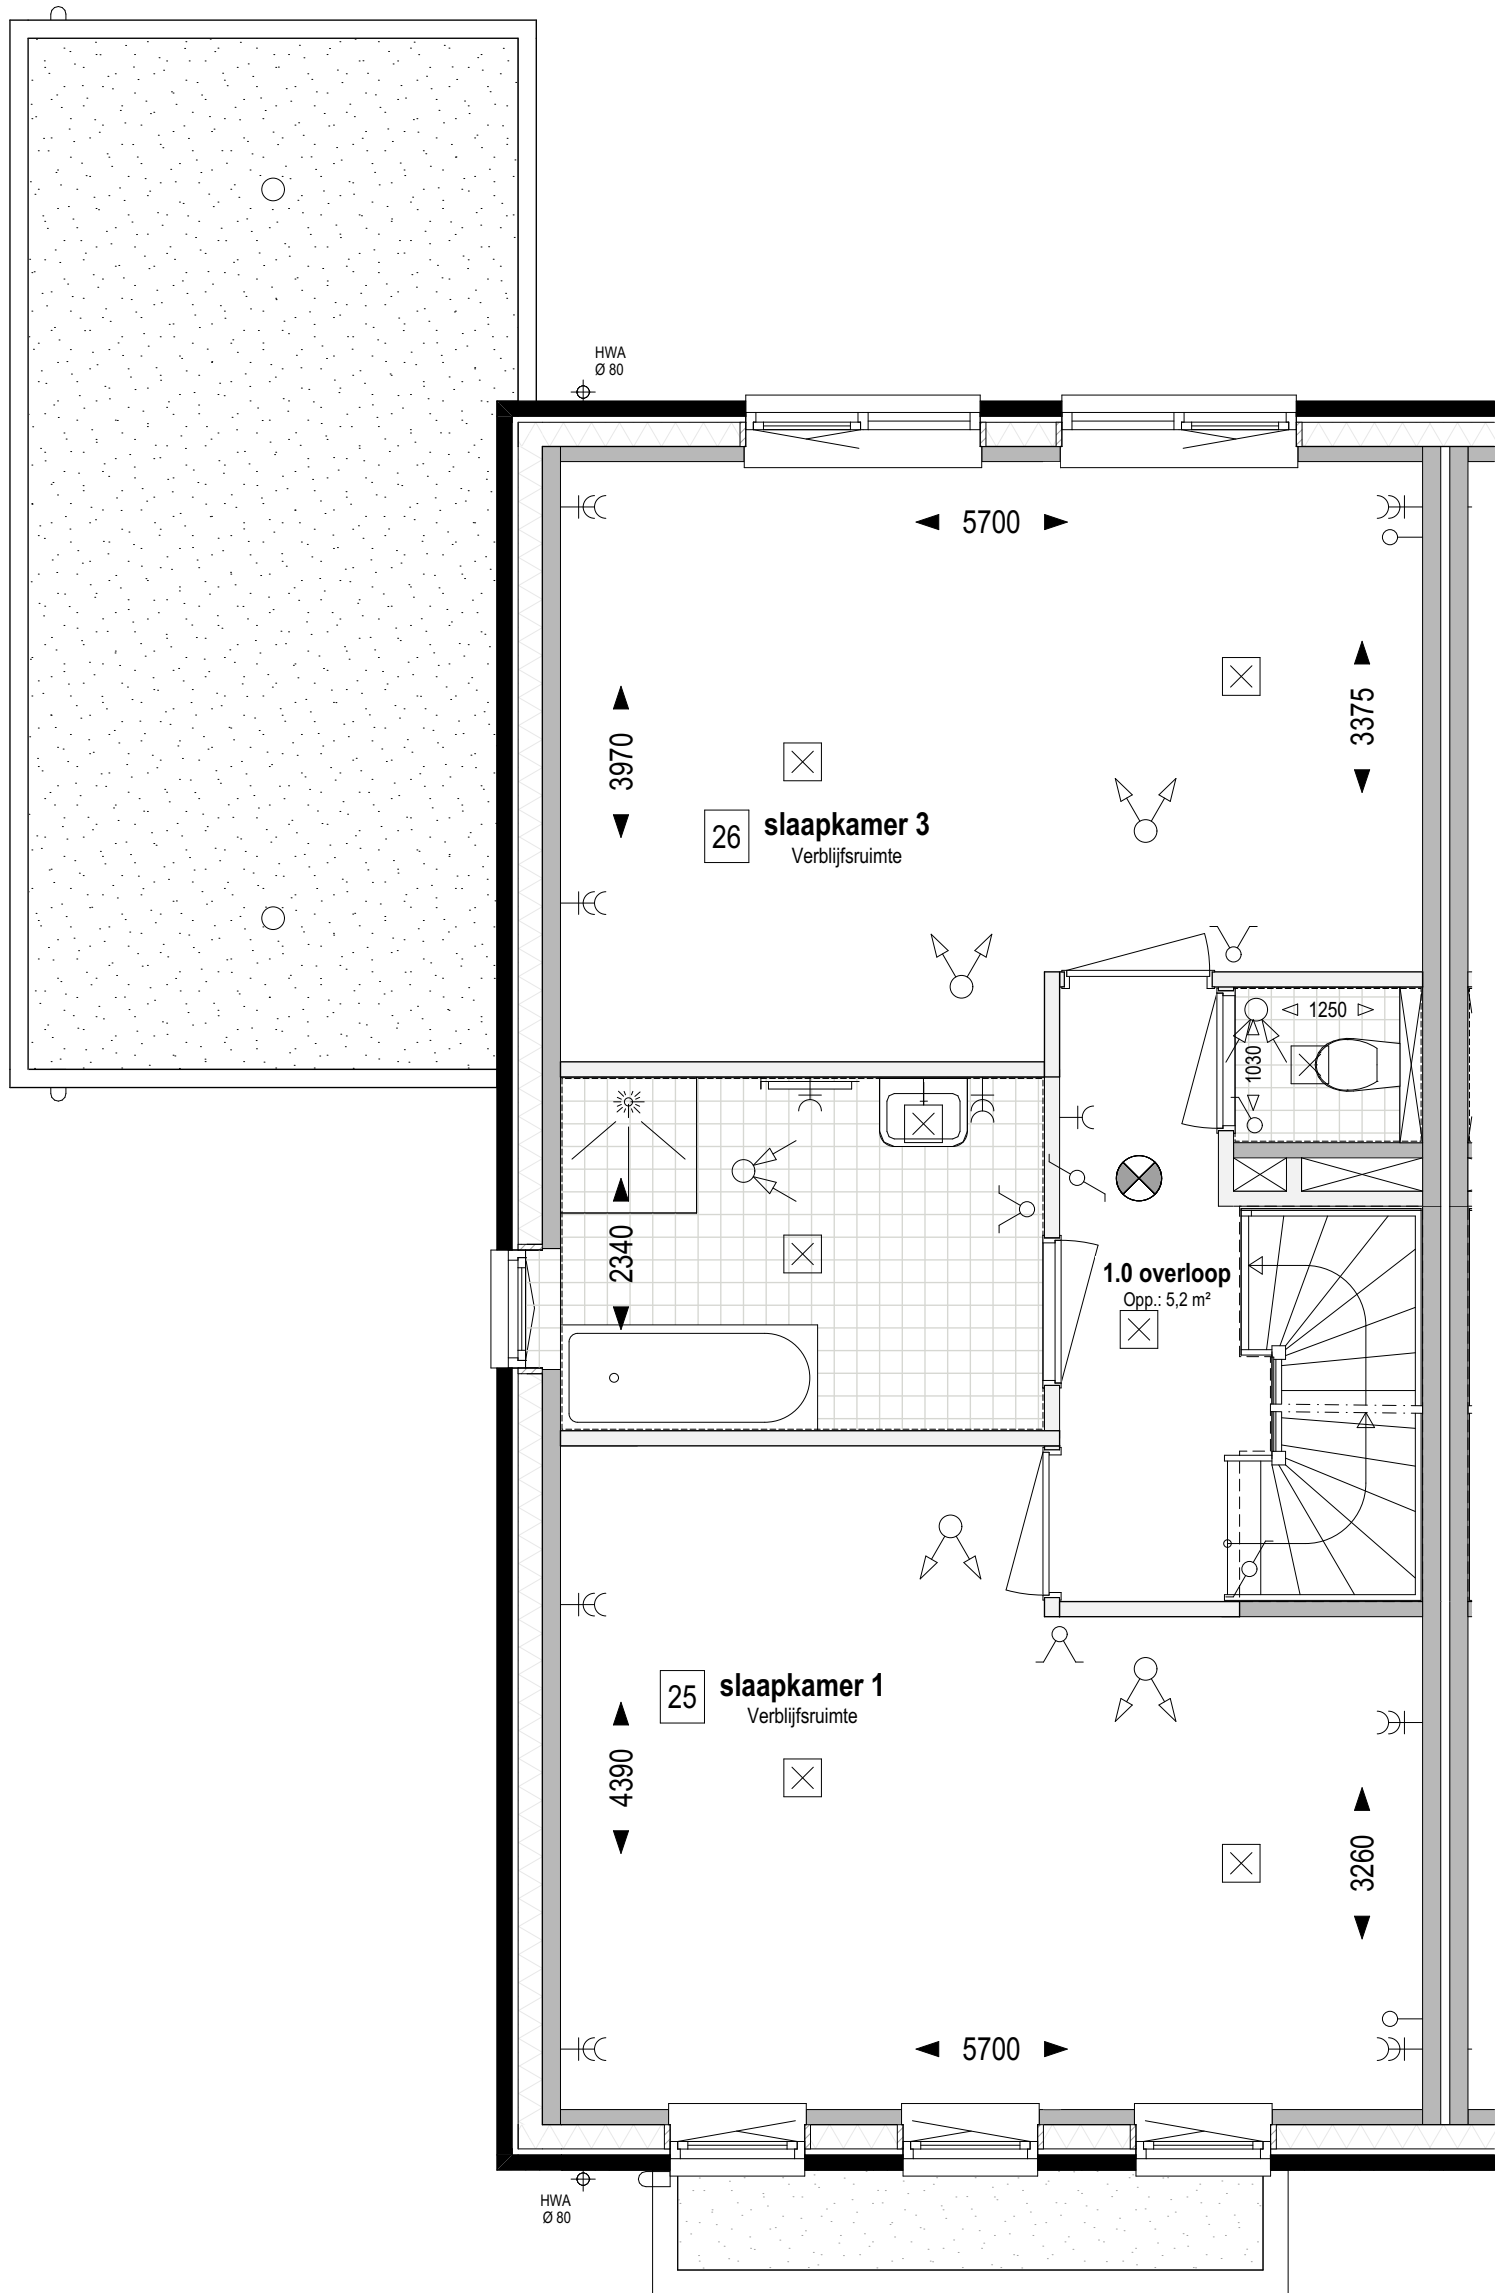

**Bouwnr. 308, 315, 317 en 322**  
gespiegeld: Bouwnr. 318

**Type H**  
Tweekapper, 6000x11100

**1e verdieping +2.920 (1:50)**

- 25

Indeling verdieping;  
samenvoegen slaapkamer 1 en 2
- 26

Indeling verdieping;  
samenvoegen slaapkamer 3 en 4


**weusten liedenbaum**  
architecten

Utrechtseweg 167  
6812 AC Arnhem  
  
026 443 6972  
info@weustenliedenbaum.nl  
www.weustenliedenbaum.nl

|             |                                            |             |            |
|-------------|--------------------------------------------|-------------|------------|
| Project     | "Hoog Dalem" Deelgebied B6 - Gorinchem     |             |            |
| Onderdeel   | 1e verdieping - samenvoegen 1 en 2, 3 en 4 |             |            |
| Datum       | 02-12-2019                                 | Wijziging A | 24-09-2020 |
| Wijziging B | 23-10-2020                                 | Wijziging C |            |
| Wijziging D |                                            | Wijziging E |            |

|                 |           |
|-----------------|-----------|
| Project nummer  | 18-2030   |
| Status          |           |
| Schaal          | 1:50      |
| Tekening nummer | VK - 505d |



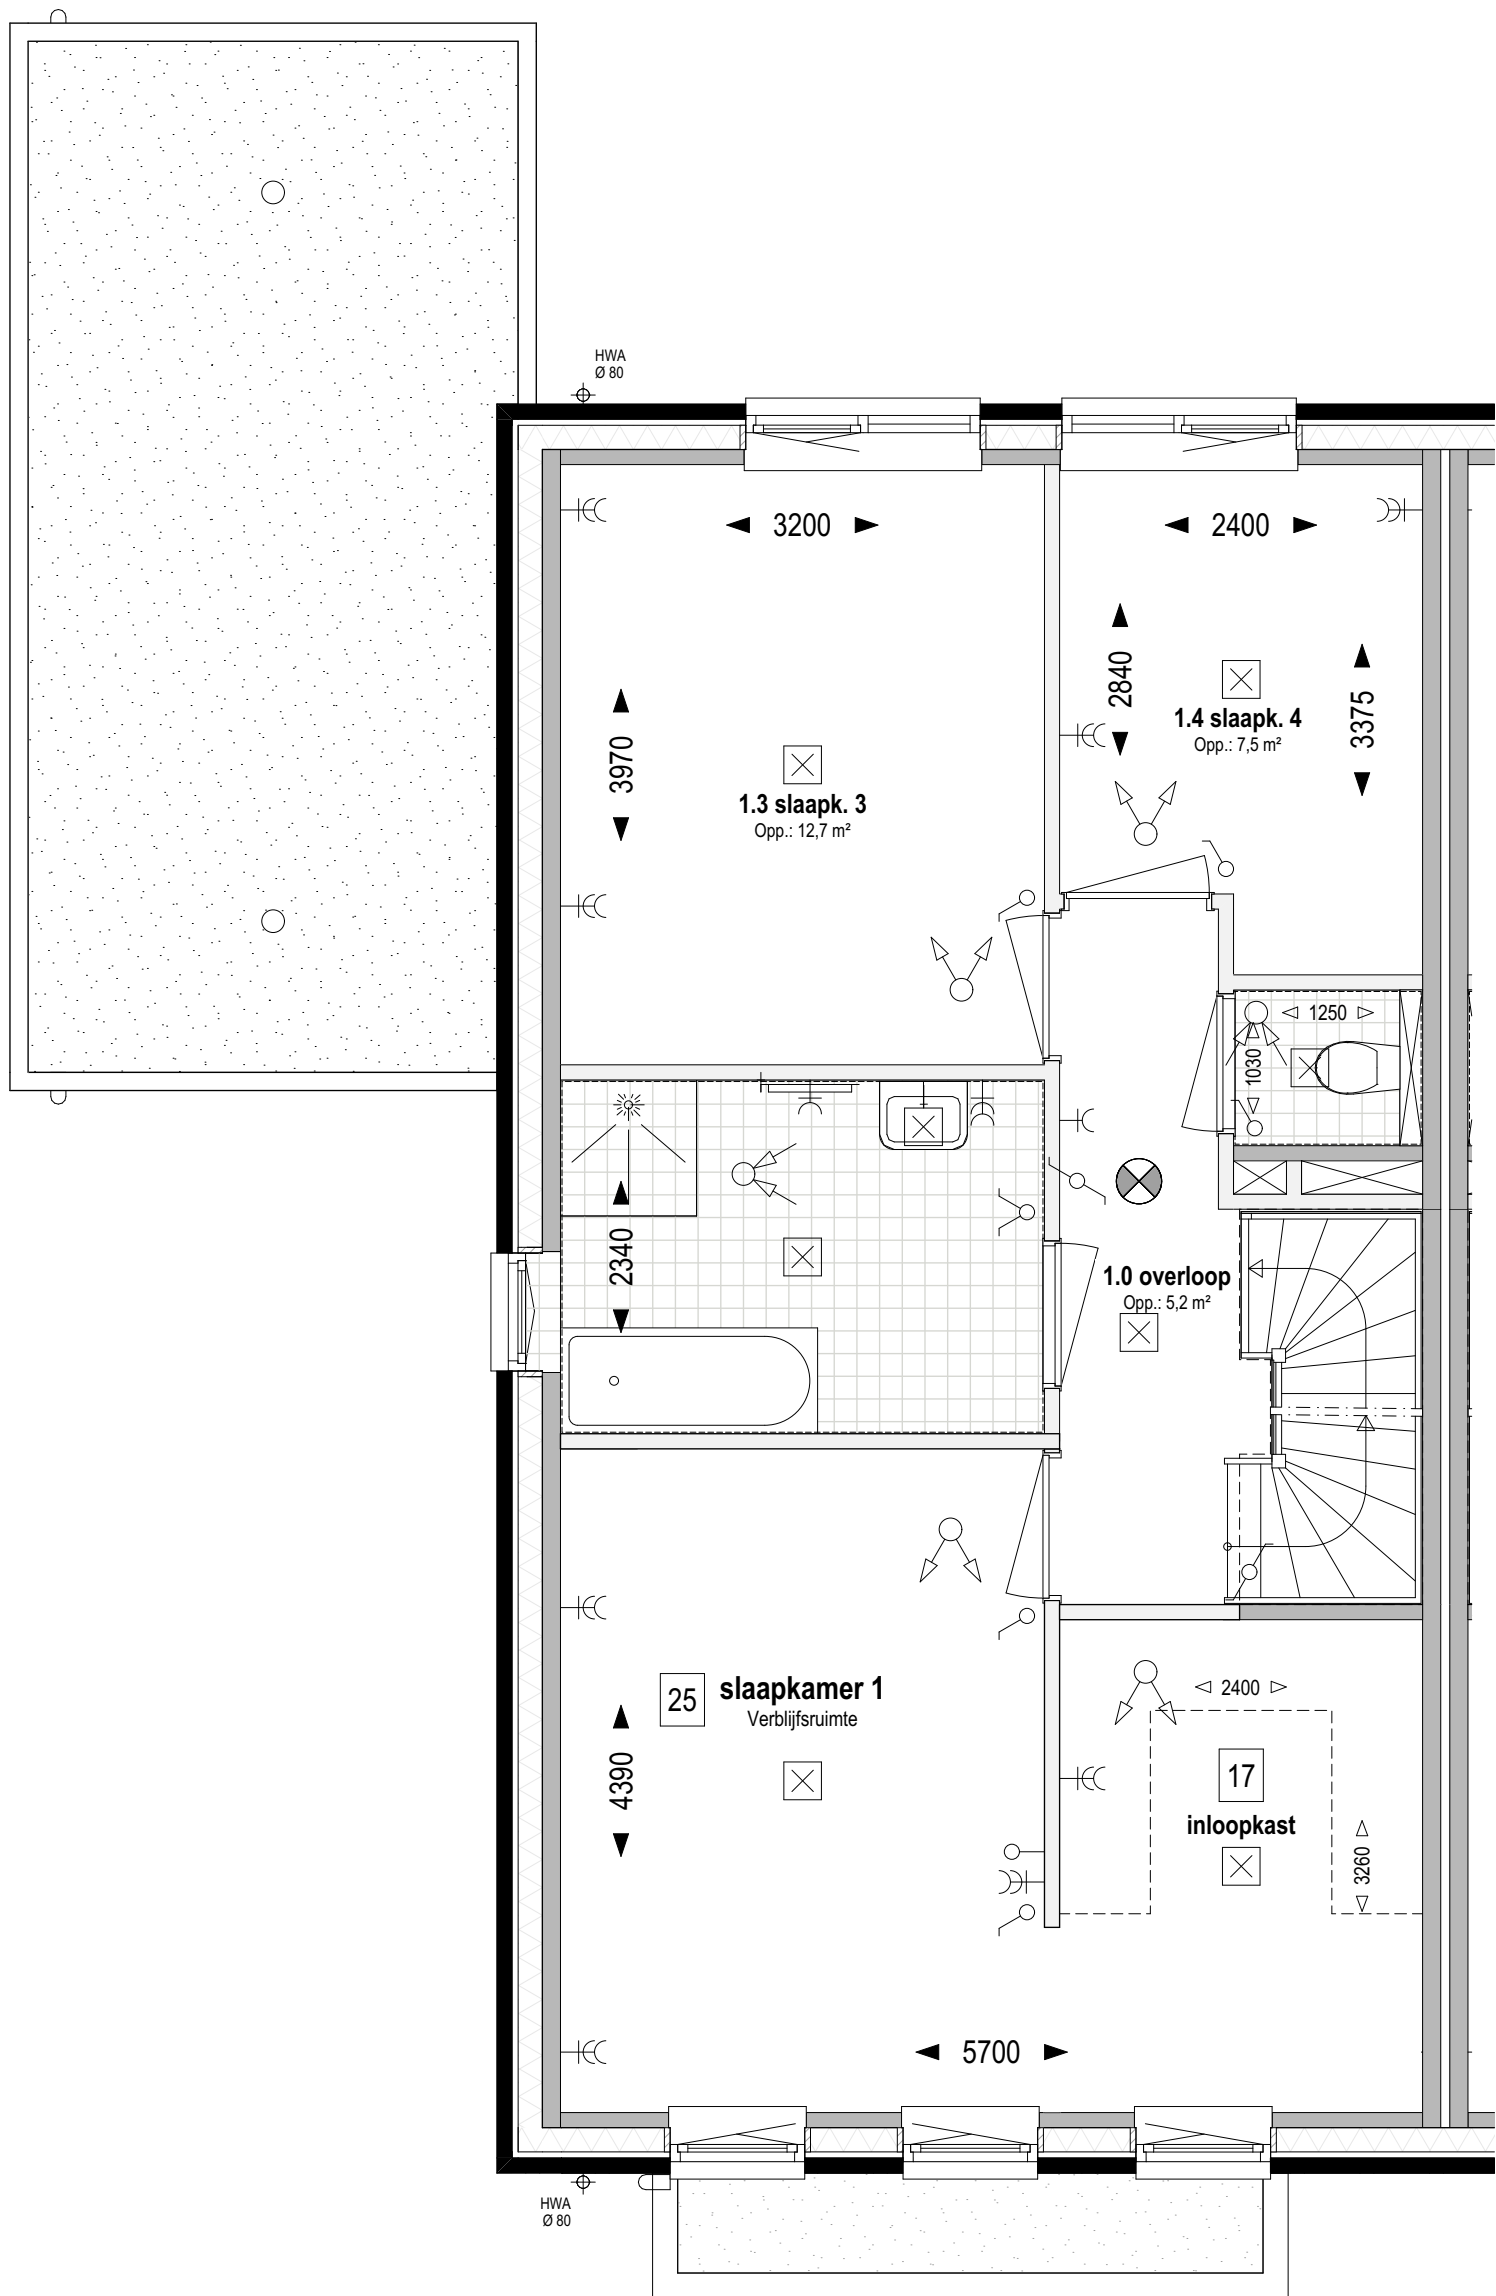

**Bouwnr. 308, 315, 317 en 322**  
gespiegeld: Bouwnr. 318

**Type H**  
Tweekapper, 6000x11100

**1e verdieping +2.920 (1:50)**

- 17

Inloopkast
- 25

Indeling verdieping;  
samenvoegen slaapkamer 1 en 2


**weusten liedenbaum**  
architecten

Utrechtseweg 167  
6812 AC Arnhem  
  
026 443 6972  
info@weustenliedenbaum.nl  
www.weustenliedenbaum.nl

|             |                                                            |            |
|-------------|------------------------------------------------------------|------------|
| Project     | "Hoog Dalem" Deelgebied B6 - Gorinchem                     |            |
| Onderdeel   | 1e verdieping - samenvoegen slaapkamer 1 en 2 + inloopkast |            |
| Datum       | 02-12-2019                                                 | 24-09-2020 |
| Wijziging B | 23-10-2020                                                 |            |
| Wijziging D |                                                            |            |
| Wijziging A |                                                            |            |
| Wijziging C |                                                            |            |
| Wijziging E |                                                            |            |

Project nummer  
**18-2030**  
Status  
Schaal  
1:50  
Tekening nummer  
**VK - 505e**



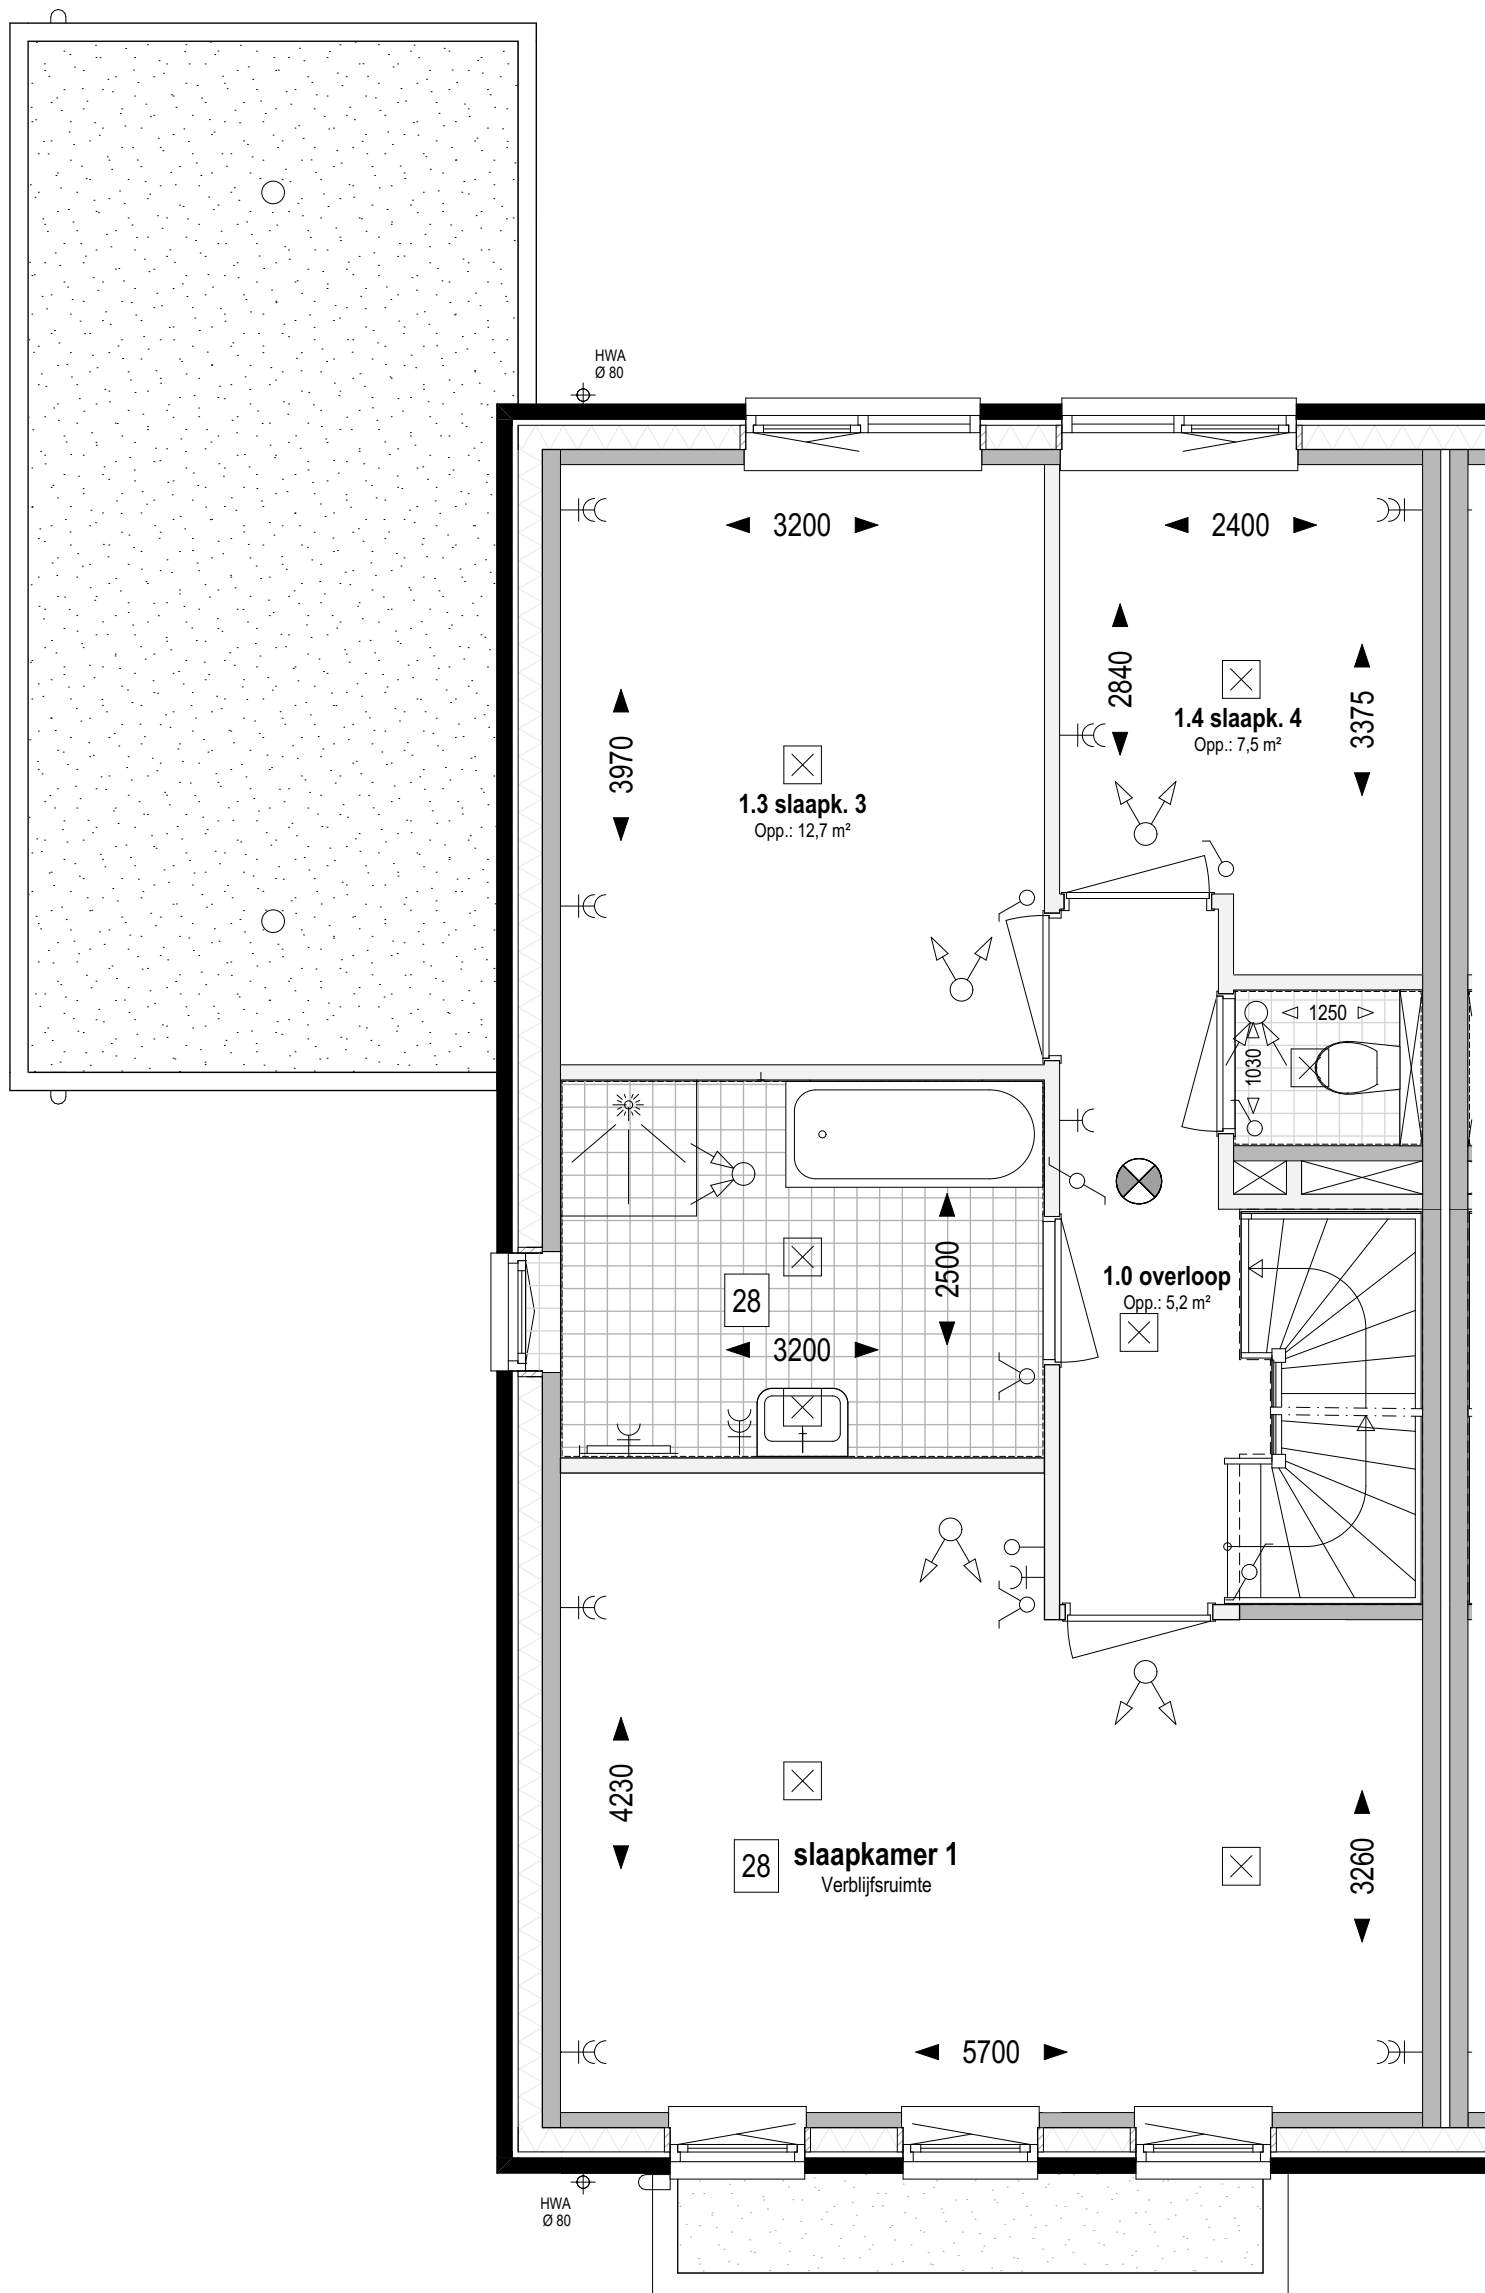

**Bouwnr. 308, 315, 317 en 322**  
gespiegeld: Bouwnr. 318

**Type H**  
Tweekapper, 6000x11100

**1e verdieping +2.920 (1:50)**

28

Indeling verdieping;  
samenvoegen slaapk. 1 en 2 + vergroten badkamer

**weusten liedenbaum**  
architecten

Utrechtseweg 167  
6812 AC Arnhem  
  
026 443 6972  
info@weustenliedenbaum.nl  
www.weustenliedenbaum.nl

Project  
**"Hoog Dalem" Deelgebied B6 - Gorinchem**

Onderdeel  
**1e verdieping - samenvoegen slaapk. 1 en 2 + vergroten badk.**

|             |            |             |            |
|-------------|------------|-------------|------------|
| Datum       | 02-12-2019 | Wijziging A | 24-09-2020 |
| Wijziging B | 23-10-2020 | Wijziging C |            |
| Wijziging D |            | Wijziging E |            |

Project nummer

**18-2030**

Status


Schaal

1:50

Tekening nummer

**VK - 505g**



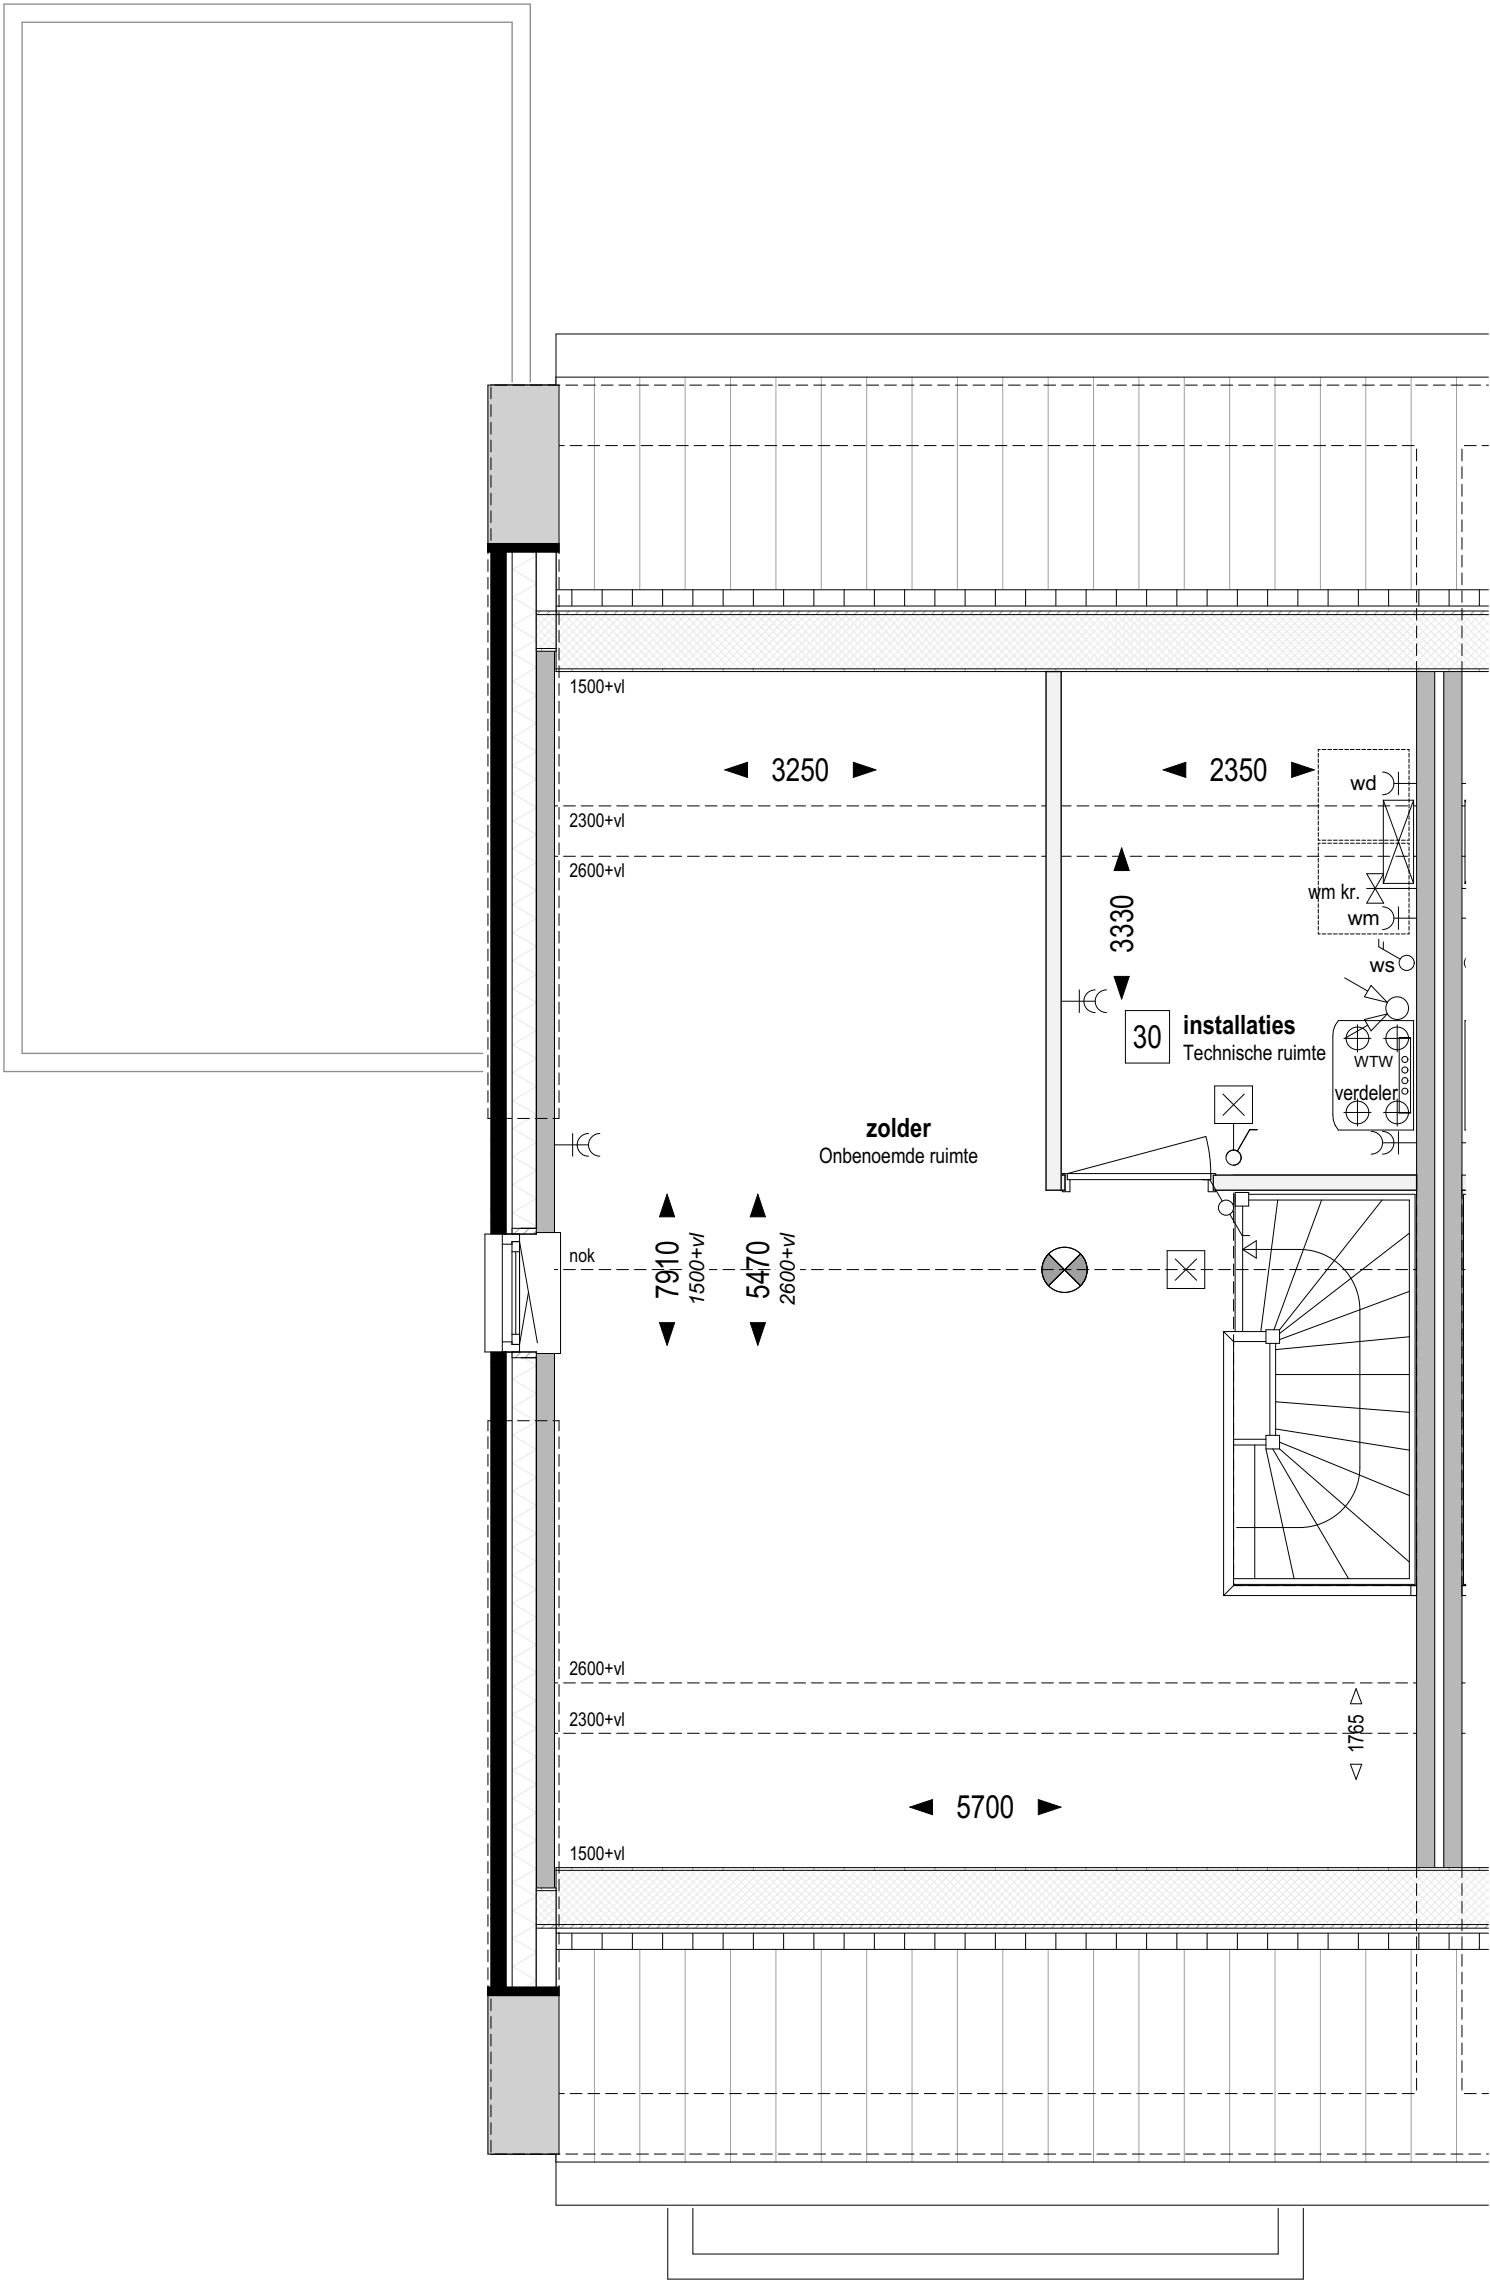

**Bouwnr. 308, 315, 317 en 322**  
gespiegeld: Bouwnr. 318

**Type H**  
Tweekapper, 6000x11100

**Zolder +5.840 (1:50)**

30 Indeling zolder;  
technische ruimte

**weusten liedenbaum**  
architecten


Utrechtseweg 167  
6812 AC Arnhem  
  
026 443 6972  
info@weustenliedenbaum.nl  
www.weustenliedenbaum.nl

Project  
**"Hoog Dalem" Deelgebied B6 - Gorinchem**

Onderdeel  
**zolder - indeling, installatieruimte**

|             |            |             |            |
|-------------|------------|-------------|------------|
| Datum       | 02-12-2019 | Wijziging A | 24-09-2020 |
| Wijziging B | 23-10-2020 | Wijziging C |            |
| Wijziging D |            | Wijziging E |            |

Project nummer  
**18-2030**  
  
Status  
  
Schaal  
1:50  
  
Tekening nummer  
**VK - 505h**

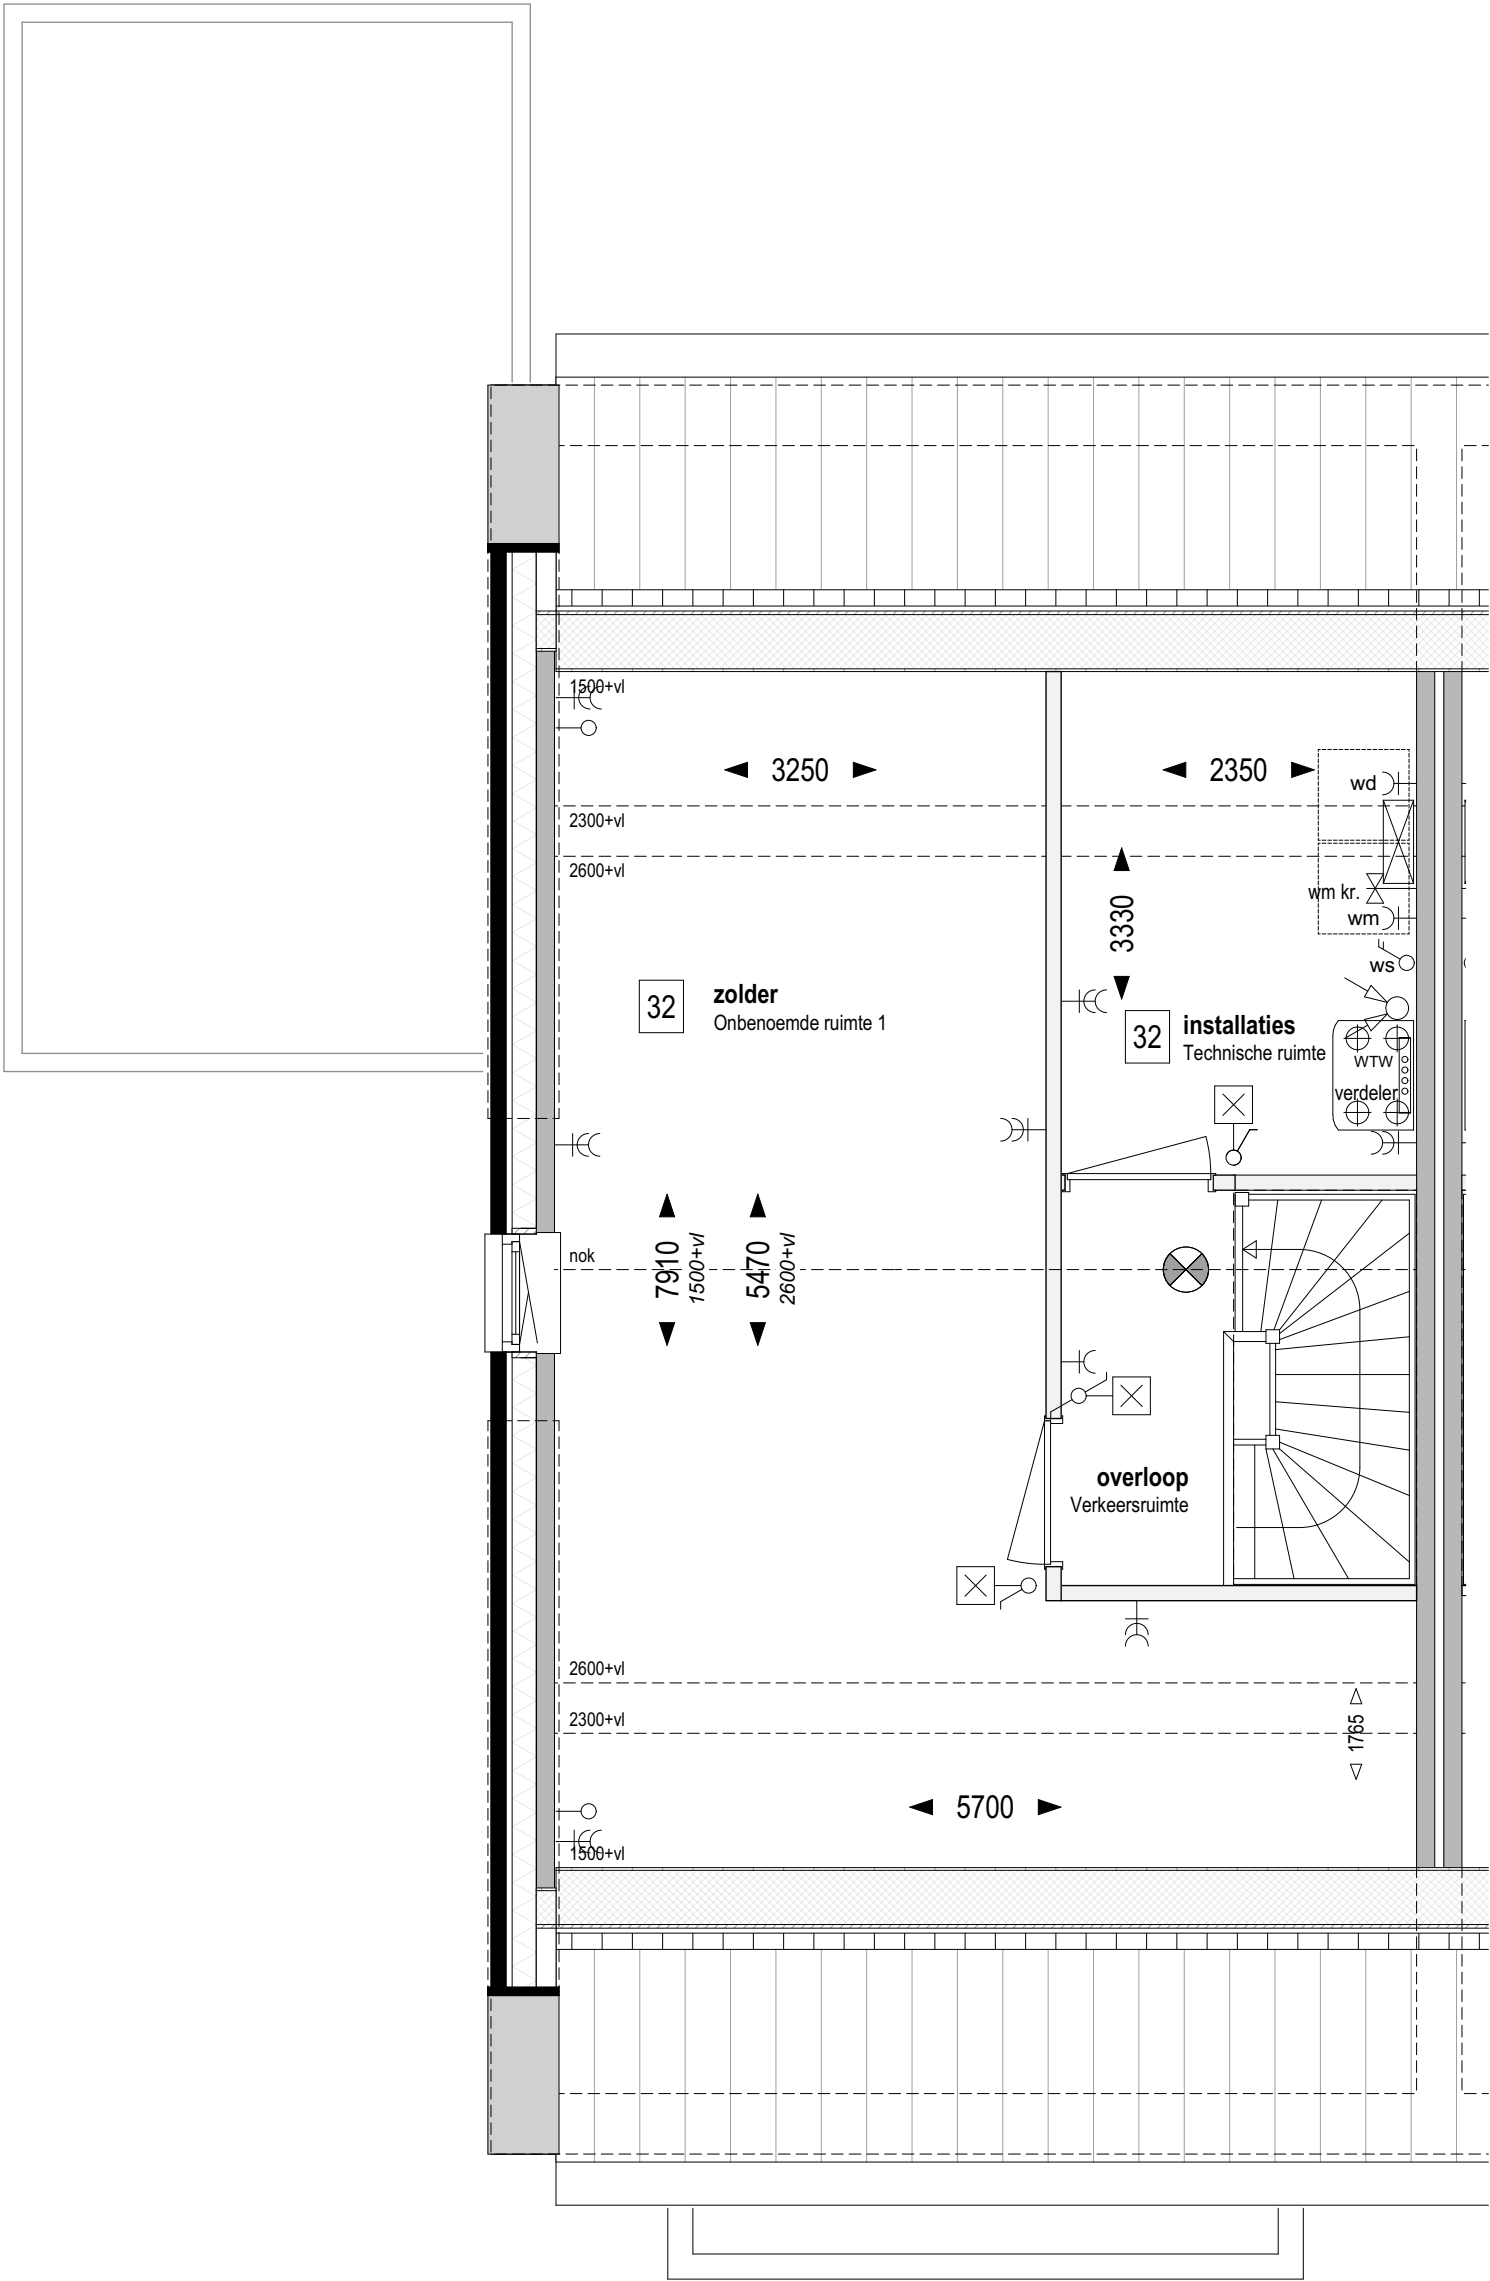

**Bouwnr. 308, 315, 317 en 322**  
gespiegeld: Bouwnr. 318

**Type H**  
Tweekapper, 6000x11100

**Zolder +5.840 (1:50)**


32 Indeling zolder;  
technische ruimte + 1 onbenoemde ruimte

**weusten liedenbaum**  
architecten

Utrechtseweg 167  
6812 AC Arnhem  
  
026 443 6972  
info@weustenliedenbaum.nl  
www.weustenliedenbaum.nl

Project  
**"Hoog Dalem" Deelgebied B6 - Gorinchem**  
Onderdeel  
zolder - indeling, installatieruimte + 1 onbenoemde ruimte  
Datum  
02-12-2019  
Wijziging B  
23-10-2020  
Wijziging D  
Wijziging A  
24-09-2020  
Wijziging C  
Wijziging E

Project nummer  
**18-2030**  
Status  
Schaal  
1:50  
Tekening nummer  
**VK - 505i**

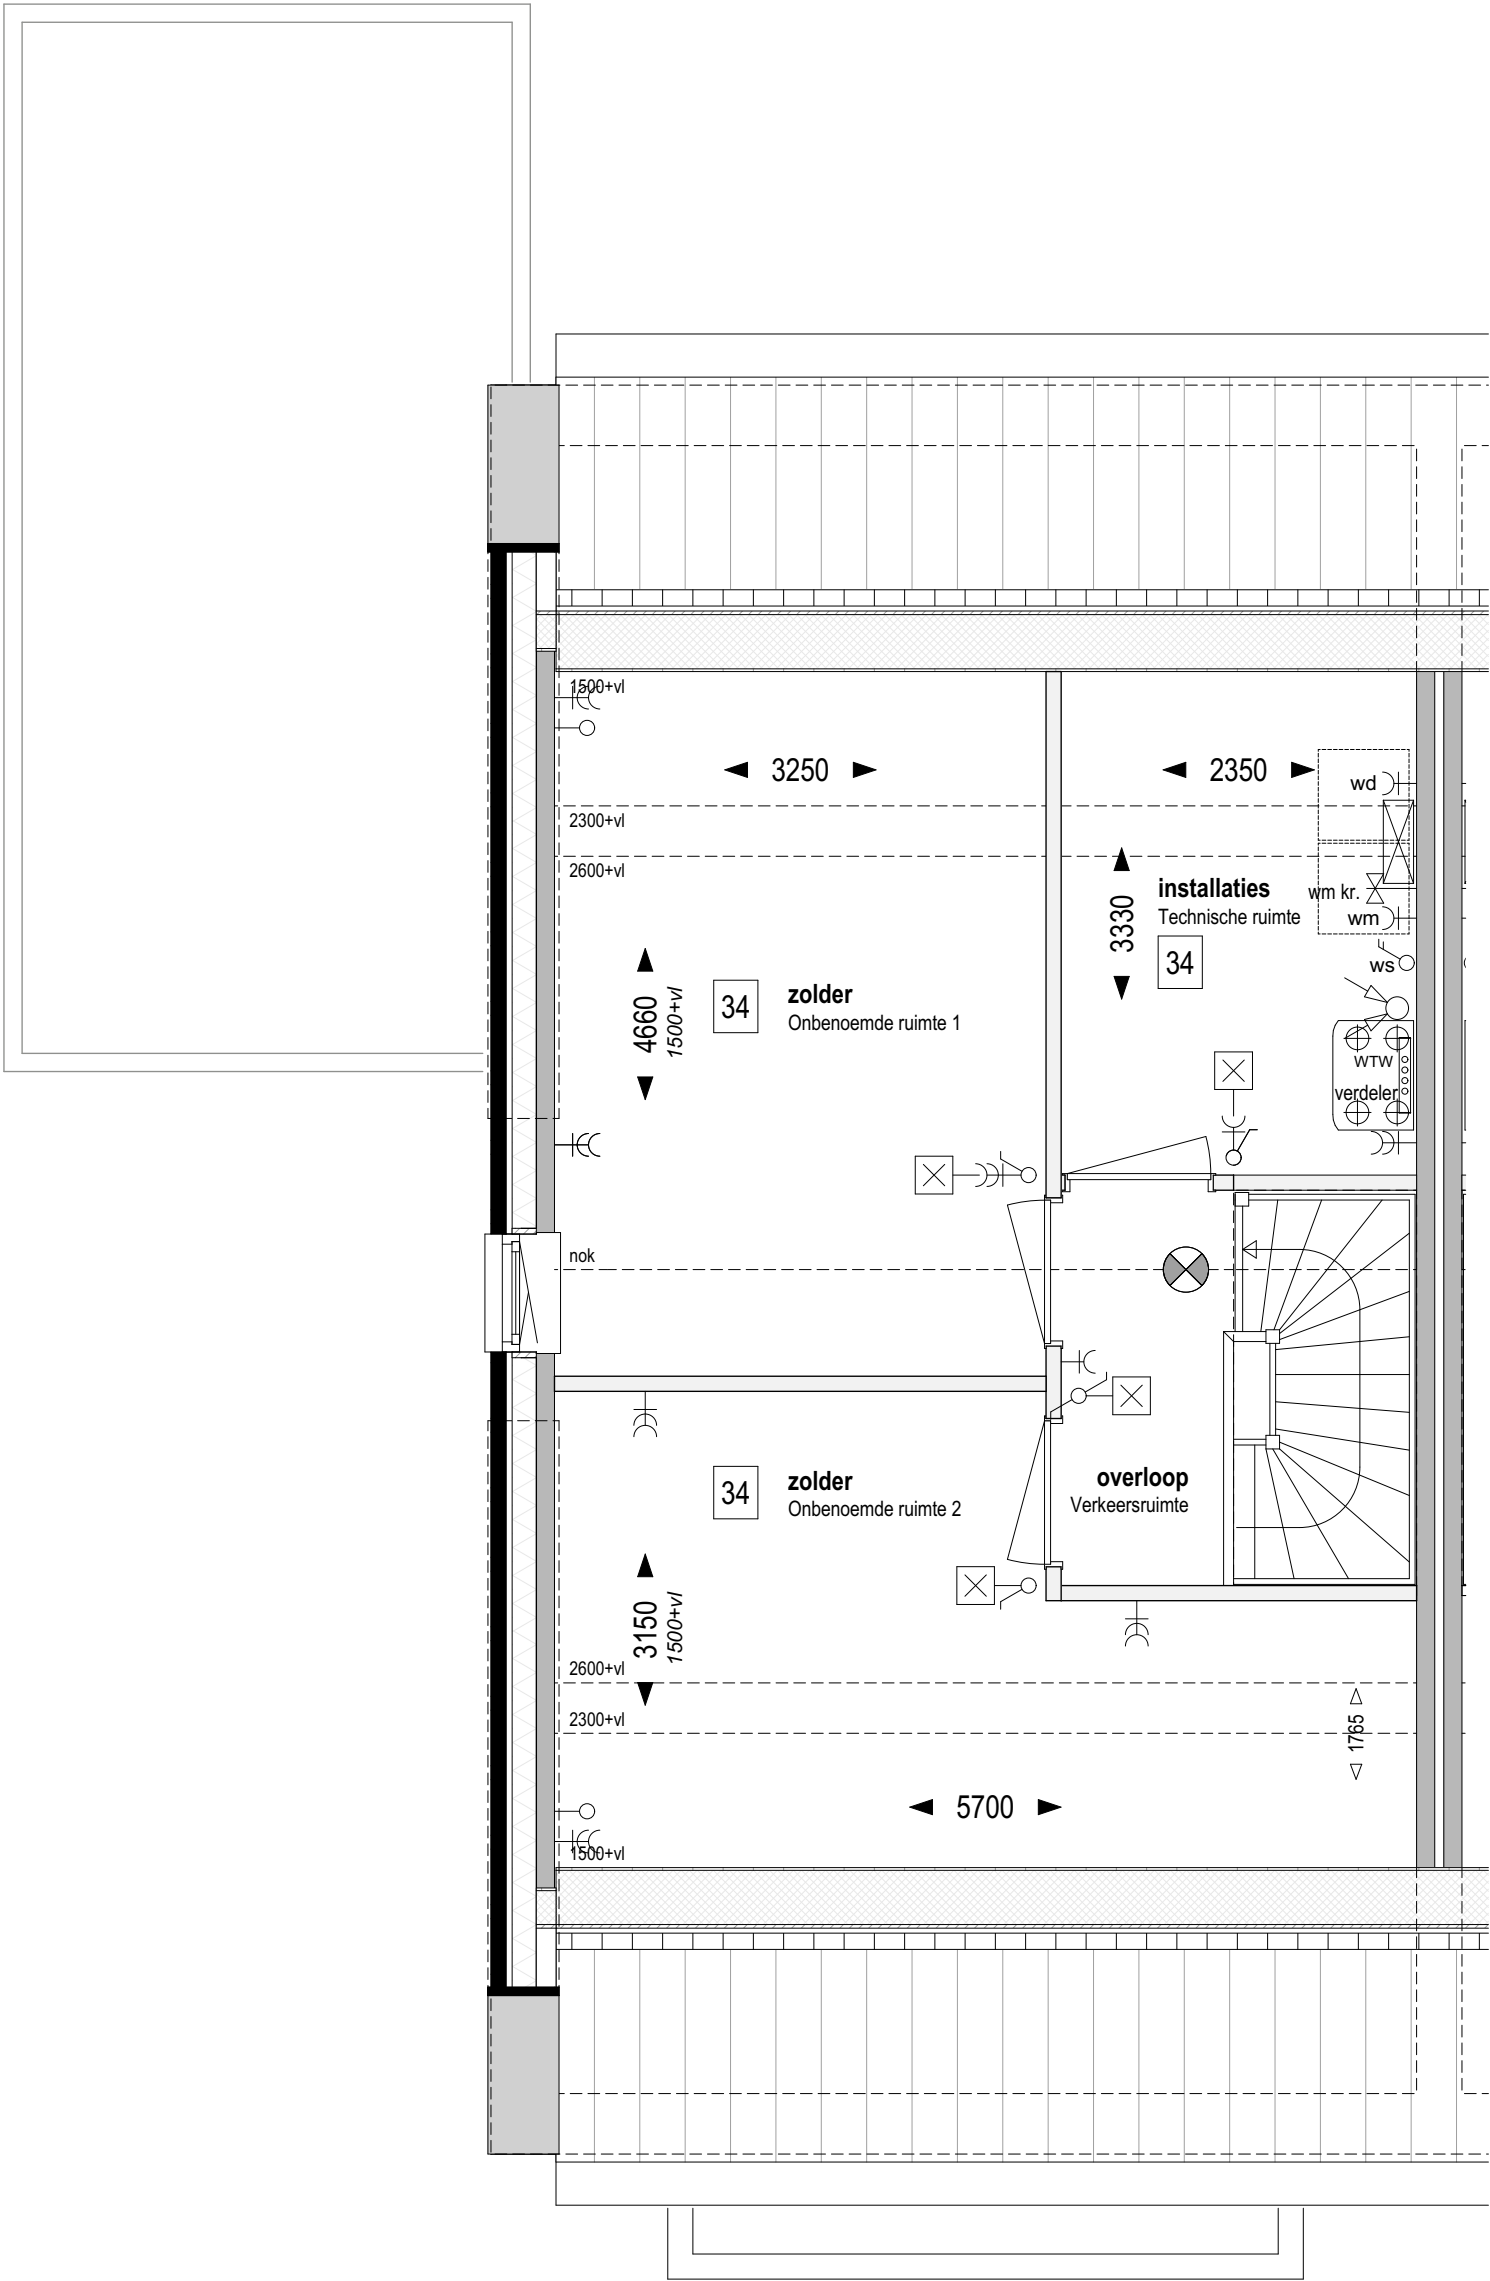

**Bouwnr. 308, 315, 317 en 322**  
gespiegeld: Bouwnr. 318

**Type H**  
Tweekapper, 6000x11100

**Zolder +5.840 (1:50)**

34


Indeling zolder;  
technische ruimte + 2 onbenoemde ruimtes

**weusten liedenbaum**  
architecten

Utrechtseweg 167  
6812 AC Arnhem  
  
026 443 6972  
info@weustenliedenbaum.nl  
www.weustenliedenbaum.nl

|             |  |                                                             |            |
|-------------|--|-------------------------------------------------------------|------------|
| Project     |  | "Hoog Dalem" Deelgebied B6 - Gorinchem                      |            |
| Onderdeel   |  | zolder - indeling, installatieruimte + 2 onbenoemde ruimtes |            |
| Datum       |  | 02-12-2019                                                  | 24-09-2020 |
| Wijziging B |  | 23-10-2020                                                  |            |
| Wijziging D |  |                                                             |            |
| Wijziging A |  |                                                             |            |
| Wijziging C |  |                                                             |            |
| Wijziging E |  |                                                             |            |

|                 |           |
|-----------------|-----------|
| Project nummer  | 18-2030   |
| Status          |           |
| Schaal          | 1:50      |
| Tekening nummer | VK - 505j |

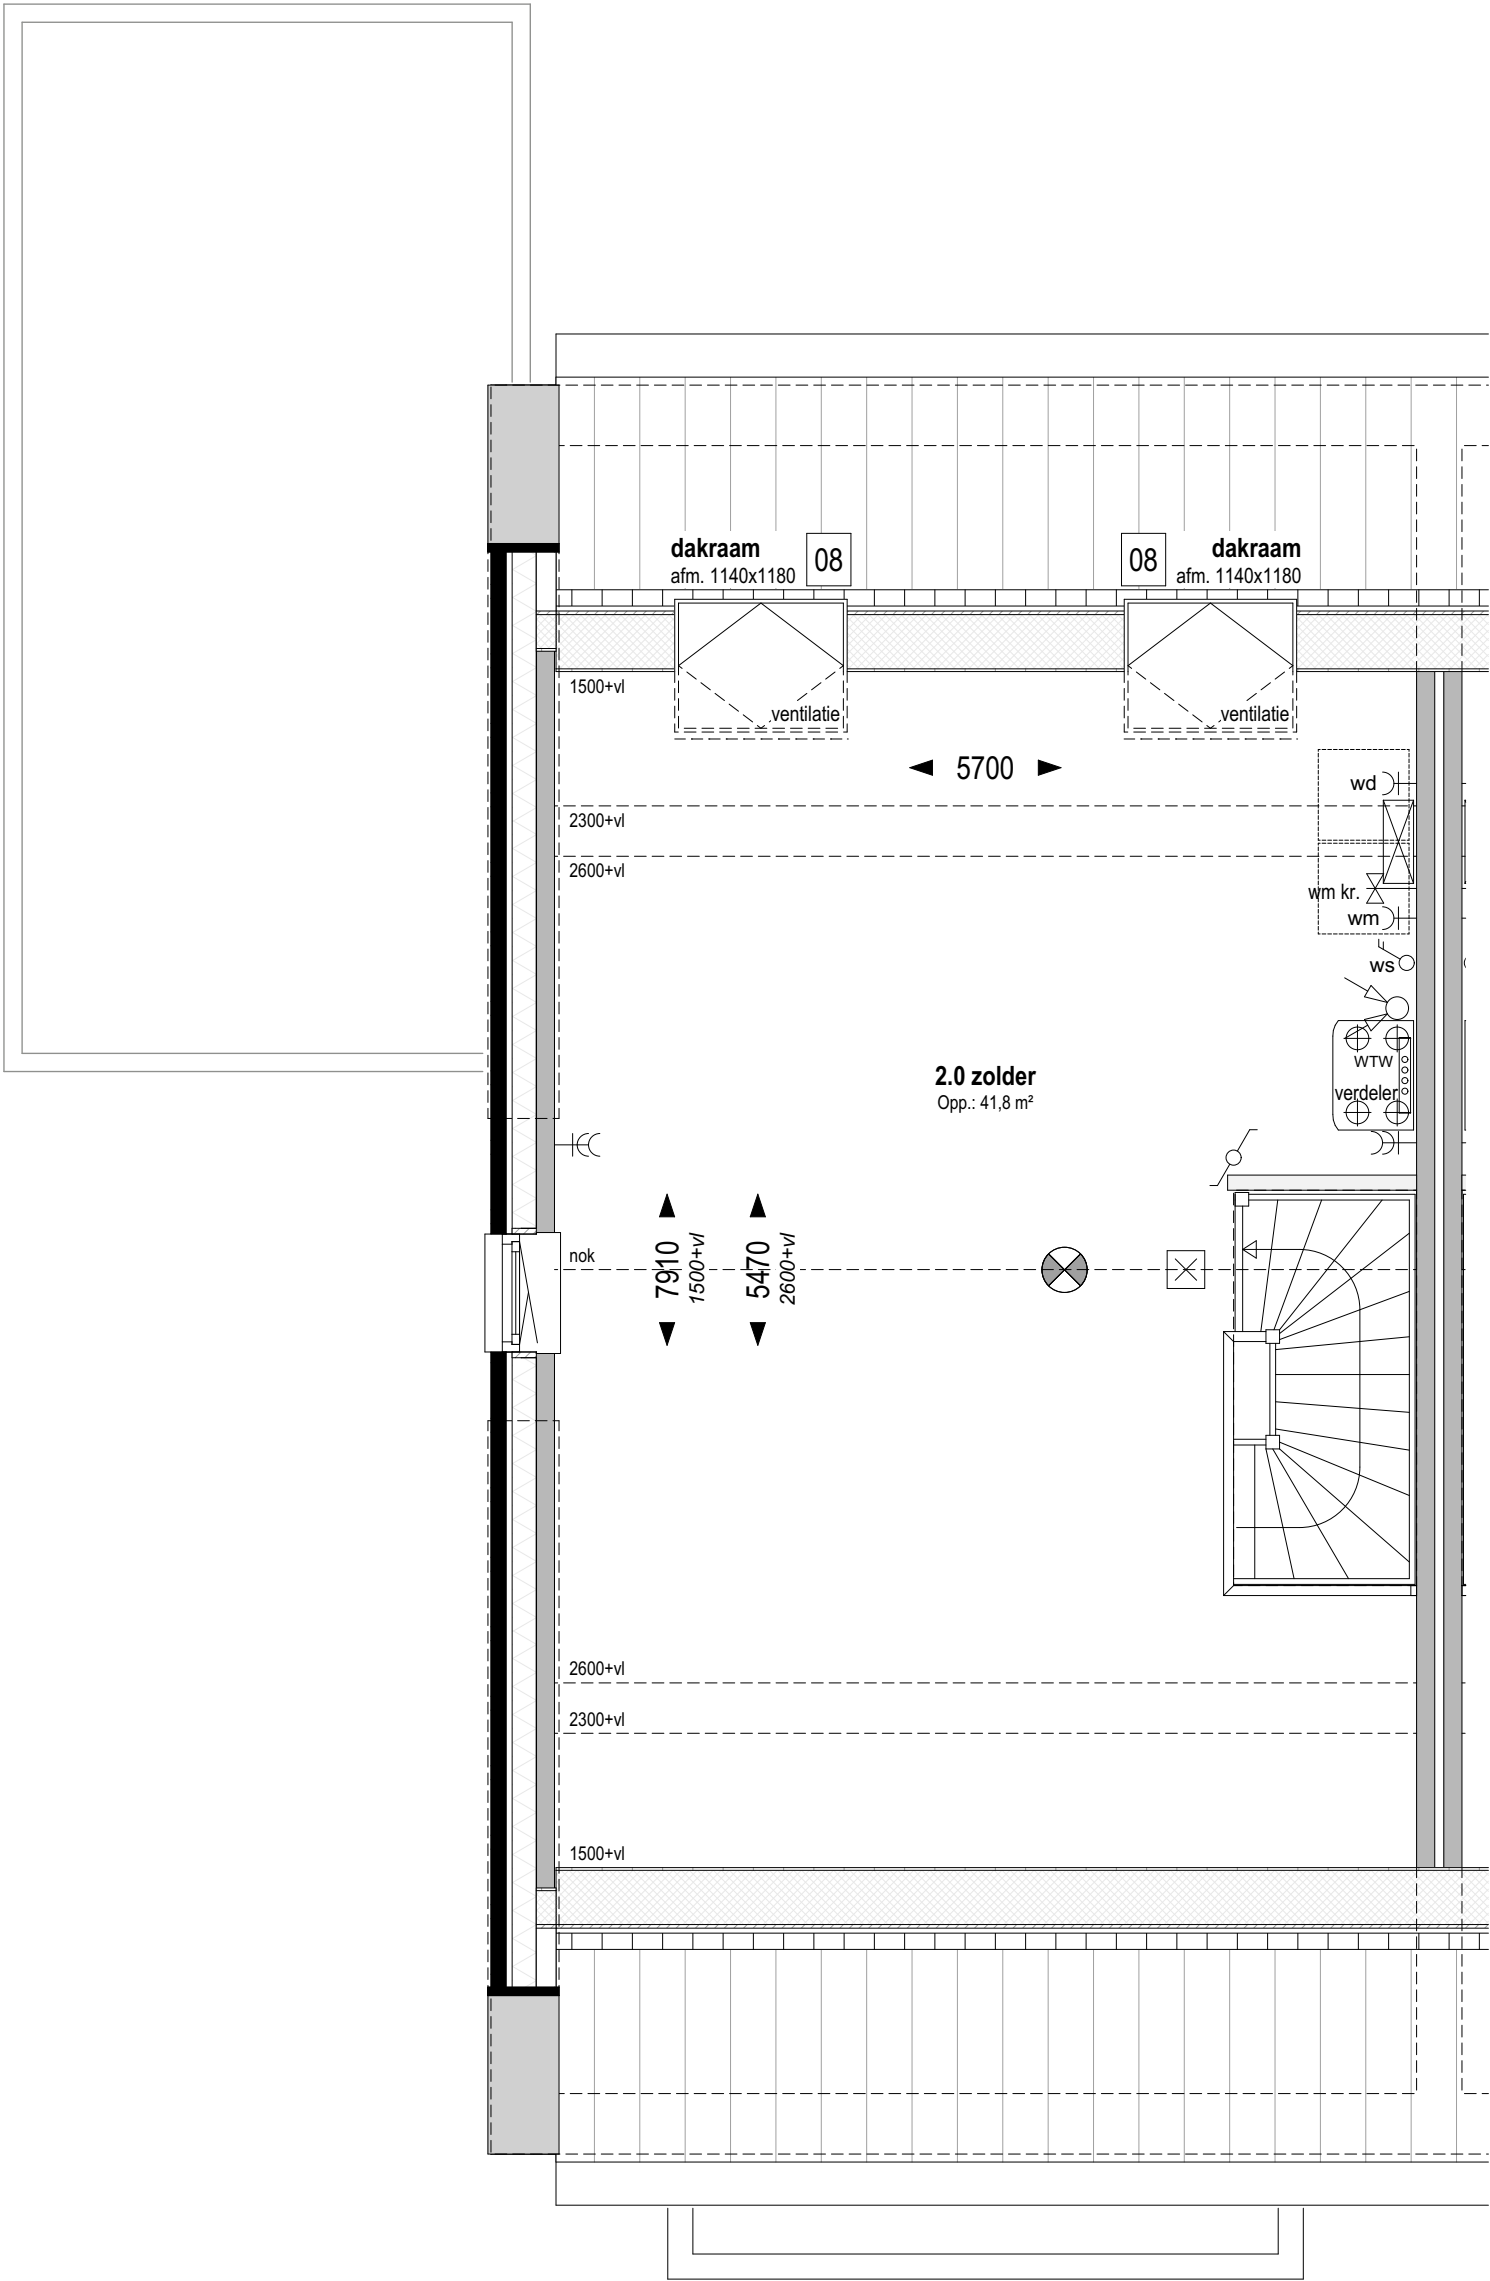

**Bouwnr. 308, 315, 317 en 322**  
gespiegeld: Bouwnr. 318

**Type H**  
Tweekapper, 6000x11100

**Zolder +5.840 (1:50)**

08 Dakvenster bxx ca. 1140x1180mm

**weusten liedenbaum**  
architecten


Utrechtseweg 167  
6812 AC Arnhem  
  
026 443 6972  
info@weustenliedenbaum.nl  
www.weustenliedenbaum.nl

Project  
**"Hoog Dalem" Deelgebied B6 - Gorinchem**  
Onderdeel

Datum  
02-12-2019  
Wijziging B  
23-10-2020  
Wijziging D

zolder - dakramen  
Wijziging A  
24-09-2020  
Wijziging C  
Wijziging E

Project nummer  
**18-2030**  
Status  
Schaal  
1:50  
Tekening nummer  
**VK - 505k**

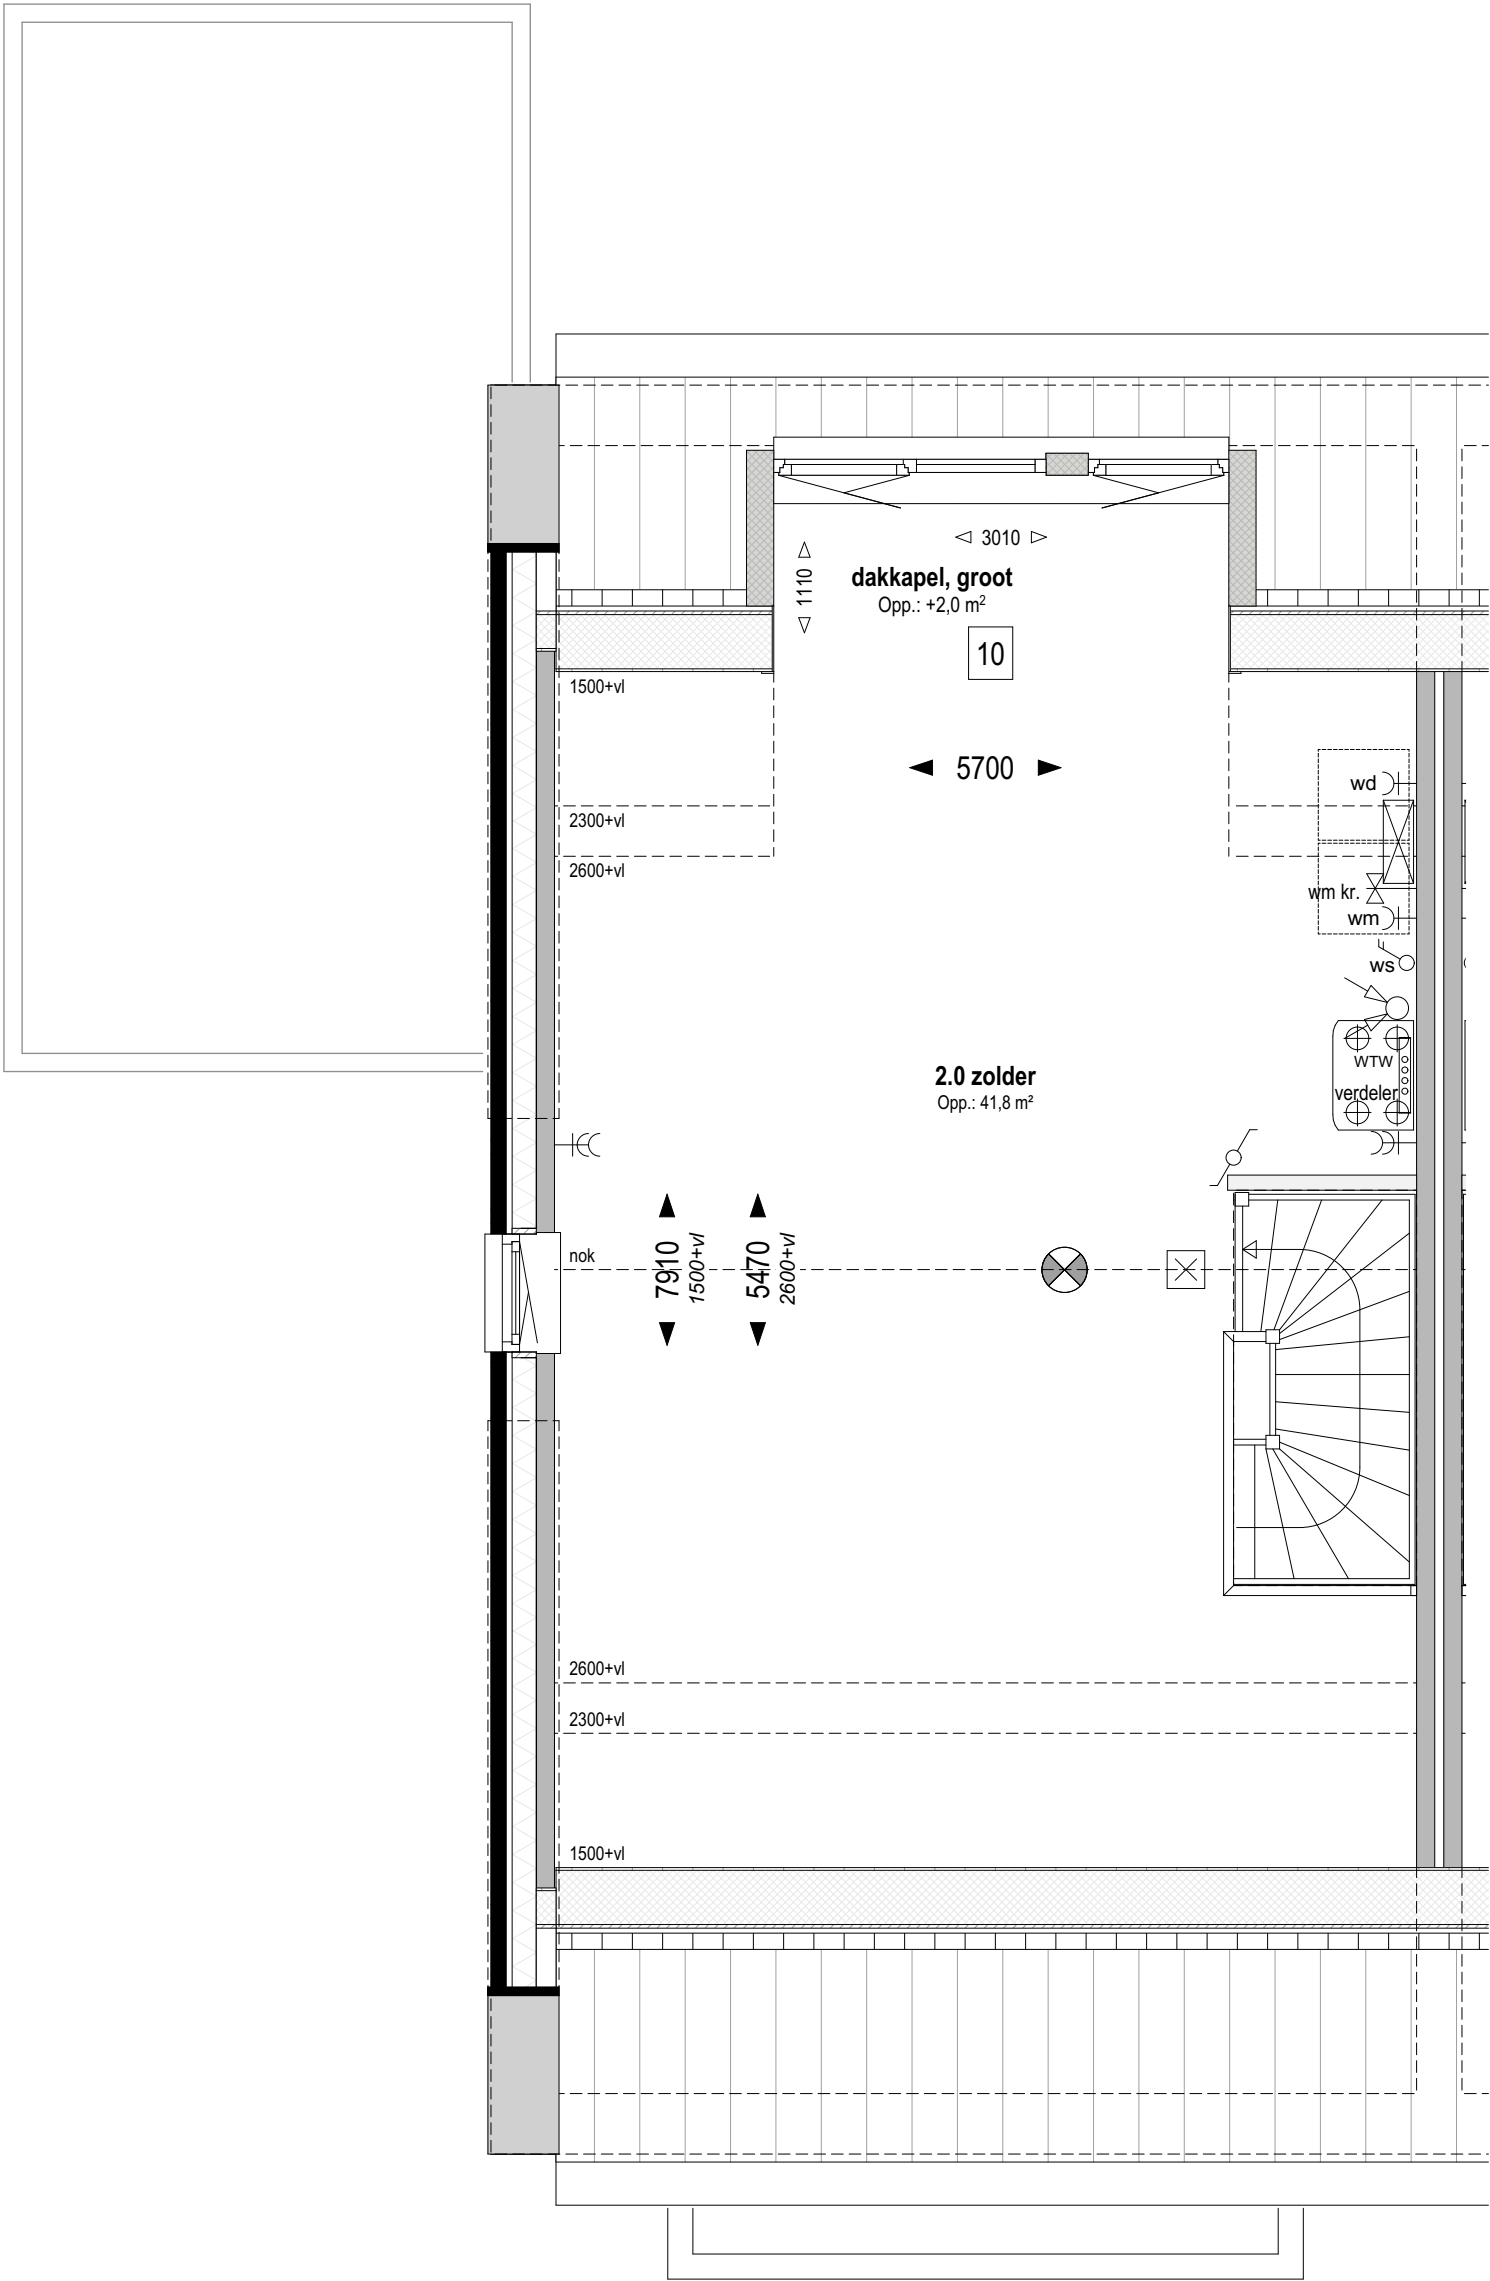

**Bouwnr. 308, 315, 317 en 322**  
gespiegeld: Bouwnr. 318

**Type H**  
Tweekapper, 6000x11100

**Zolder +5.840 (1:50)**

10

Dakkepel in achtergevel (groot)  
groot dakkepel, afhankelijk van gekozen indeling 2+1 of 3-delig

**weusten liedenbaum**  
architecten

Utrechtseweg 167  
6812 AC Arnhem  
  
026 443 6972  
info@weustenliedenbaum.nl  
www.weustenliedenbaum.nl

Project  
**"Hoog Dalem" Deelgebied B6 - Gorinchem**

Onderdeel

zolder - dakkepel

Datum  
02-12-2019  
Wijziging B  
23-10-2020  
Wijziging D

Wijziging A  
24-09-2020  
Wijziging C  
Wijziging E

Project nummer

**18-2030**

Status

Schaal

1:50

Tekening nummer

**VK - 505I**



**Bouwnr. 308, 315, 317 en 322**  
*gespiegeld: Bouwnr. 318*

**Type H**  
*Tweekapper, 6000x11100*

**Voorgevel (1:50)**

05 Dubbele deur i.p.v. sectionaaldeur garage

**weusten liedenbaum**  
architecten

Utrechtseweg 167  
6812 AC Arnhem  
  
026 443 6972  
info@weustenliedenbaum.nl  
www.weustenliedenbaum.nl


Project  
**"Hoog Dalem" Deelgebied B6 - Gorinchem**  
Onderdeel

|                        |            |
|------------------------|------------|
| voorgevel - garagedeur |            |
| Datum                  | 02-12-2019 |
| Wijziging B            | 23-10-2020 |
| Wijziging D            |            |
| Wijziging A            | 24-09-2020 |
| Wijziging C            |            |
| Wijziging E            |            |

Project nummer  
**18-2030**  
  
Status  
  
Schaal  
1:50  
  
Tekening nummer  
**VK - 505m**



**Bouwnr. 308, 315, 317 en 322**      **Type H**  
gespiegeld: Bouwnr. 318      Tweekapper, 6000x11100  
**Zijgevel (1:50)**

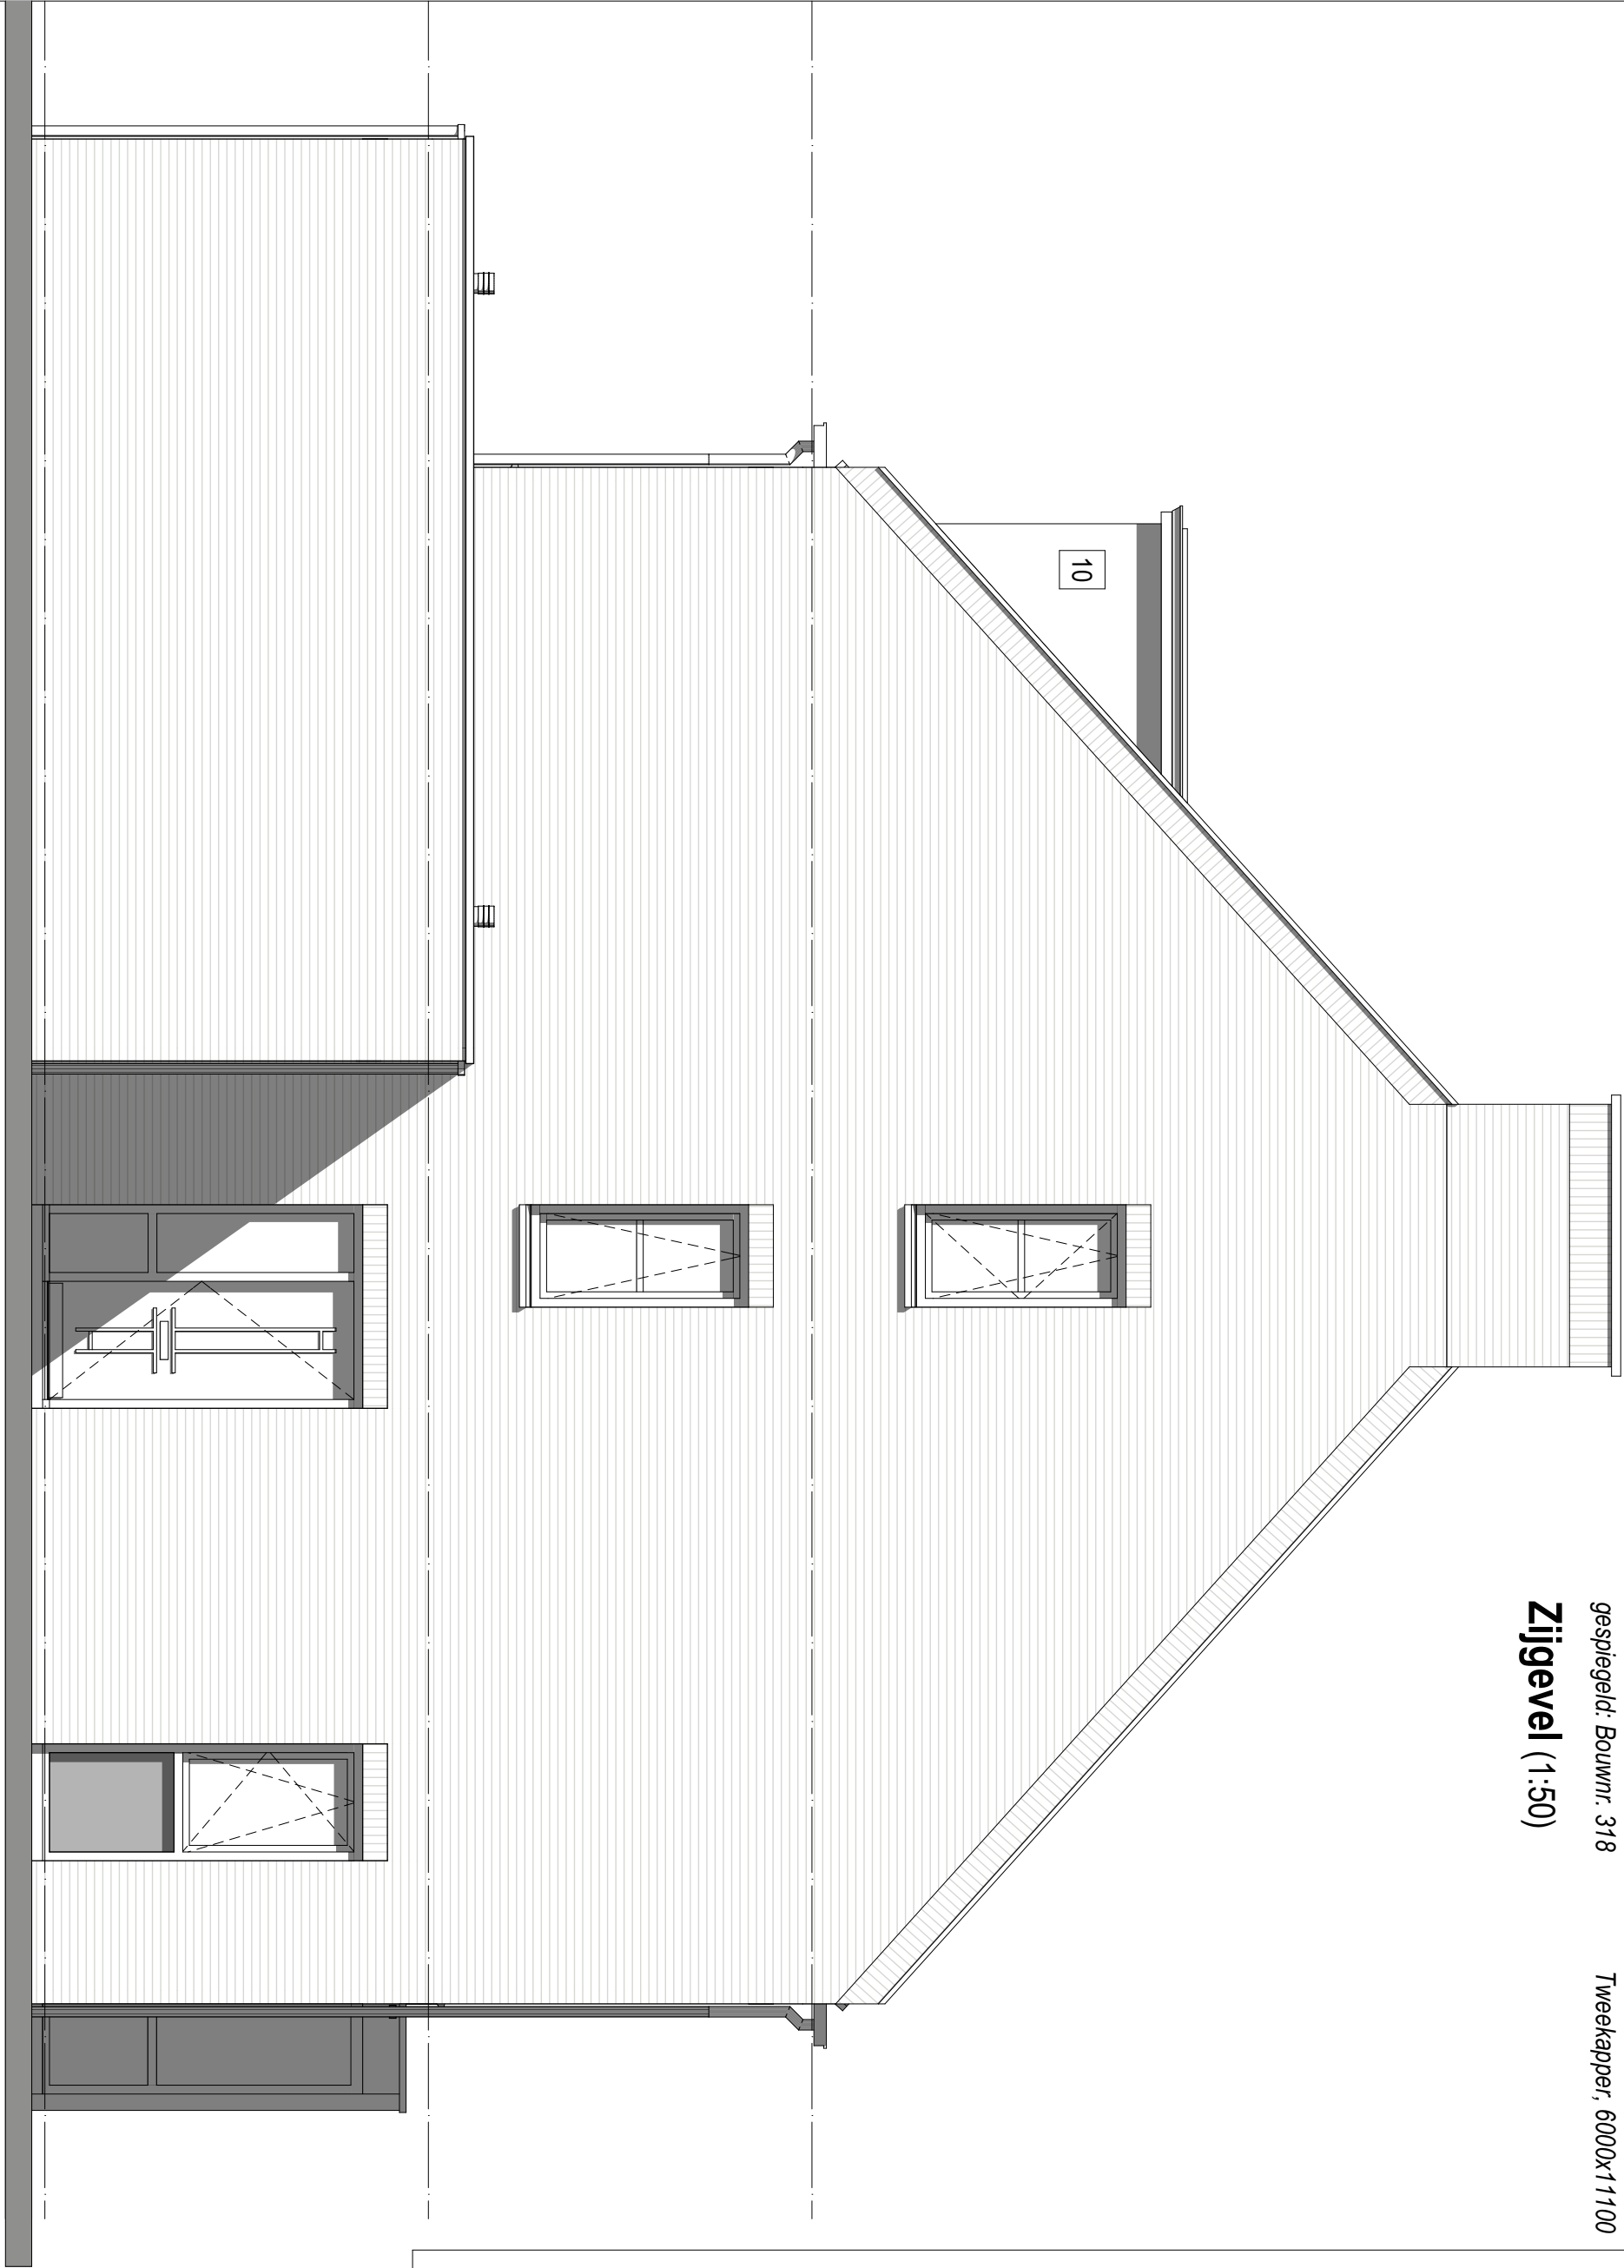

01 02

- 01 Uitbreiding 1200mm aan achterzijde woning
- 02 Uitbreiding 2500mm aan achterzijde woning
- 10 Dakkapel in achtergevel (groot)  
groot dakkapel, afhankelijk van gekozen indeling 2+1 of 3-delig

**weusten liedenbaum**  
architecten

Utrechtseweg 167  
6812 AC Arnhem  
  
026 443 6972  
info@weustenliedenbaum.nl  
www.weustenliedenbaum.nl

Project  
**"Hoog Dalem" Deelgebied B6 - Gorinchem**

| Onderdeel   | zijgevel - uitbouwen, dakkapel |            |
|-------------|--------------------------------|------------|
| Datum       | 02-12-2019                     | 24-09-2020 |
| Wijziging B | 23-10-2020                     |            |
| Wijziging D |                                |            |
| Wijziging A |                                |            |
| Wijziging C |                                |            |
| Wijziging E |                                |            |

Project nummer  
**18-2030**  
  
Status  
  
Schaal  
1:50  
  
Tekening nummer  
**VK - 505n**





**Bouwnr. 308, 315, 317 en 322**  
gespiegeld: Bouwnr. 318

**Type H**  
Tweekapper, 6000x11100

**Achtergevel (1:50)**

**weusten liedenbaum**  
architecten

Utrechtseweg 167  
6812 AC Arnhem  
  
026 443 6972  
info@weustenliedenbaum.nl  
www.weustenliedenbaum.nl

Project  
**"Hoog Dalem" Deelgebied B6 - Gorinchem**  
Onderdeel  
achtergevel - uitbouw, schuifpui, deurkozijn, dakramen

|             |            |             |            |
|-------------|------------|-------------|------------|
| Datum       | 02-12-2019 | Wijziging A | 24-09-2020 |
| Wijziging B | 23-10-2020 | Wijziging C |            |
| Wijziging D |            | Wijziging E |            |

Project nummer  
**18-2030**  
Status  
Schaal  
1:50  
Tekening nummer  
**VK - 505o**

- |    |                                                                    |
|----|--------------------------------------------------------------------|
| 01 | Uitbreiding 1200mm aan achterzijde woning                          |
| 02 | Uitbreiding 2500mm aan achterzijde woning                          |
| 04 | Schuifpui in achtergevel ipv basis                                 |
| 08 | Dakvenster bxx ca. 1140x1180mm                                     |
| 13 | Pui met enkele tuindeur + zijlicht in achtergevel<br>ipv basis pui |



**Bouwnr. 308, 315, 317 en 322**  
gespiegeld: Bouwnr. 318

**Type H**  
Tweekapper, 6000x11100

**Achtergevel (1:50)**

- 01** Uitbreiding 1200mm aan achterzijde woning
- 02** Uitbreiding 2500mm aan achterzijde woning
- 10** Dakkapel in achtergevel (groot)  
groot dakkapel, afhankelijk van gekozen indeling 2+1 of 3-delig
- 13** Pui met enkele tuindeur + zijlicht in achtergevel  
ipv basis pui
- 18** Pui met dubbele tuindeuren in achtergevel ipv basis pui

**weusten liedenbaum**  
architecten

Utrechtseweg 167  
6812 AC Arnhem

026 443 6972  
info@weustenliedenbaum.nl  
www.weustenliedenbaum.nl

Project  
**"Hoog Dalem" Deelgebied B6 - Gorinchem**

Onderdeel  
achtergevel - uitbouw, dubbele deuren, deurkozijn, dakkapel

Datum  
02-12-2019

Wijziging B  
23-10-2020

Wijziging D

Project nummer  
**18-2030**

Status

Schaal  
1:50

Tekening nummer  
**VK - 505p**