

Bouwnr. 309, 313

gespiegeld: Bouwnr. 310, 314, 316 en 321

Type H

Tweekapper, 6000x11100

Begane grond Peil=0 (1:50)

**weusten liedenbaum
architecten**

Utrechtseweg 167
6812 AC Arnhem

026 443 6972
info@weustenliedenbaum.nl
www.weustenliedenbaum.nl

Project
"Hoog Dalem" Deelgebied B6 - Gorinchem

Onderdeel
begane grond - Bnr(s) 309,310,313,314,316,321 - BASIS

Datum
02-12-2019 Wijziging A 24-09-2020

Wijziging B 23-10-2020 Wijziging C

Wijziging D Wijziging E

Project nummer

18-2030


Status

Schaal

1:50

Tekening nummer

VK - 506-01

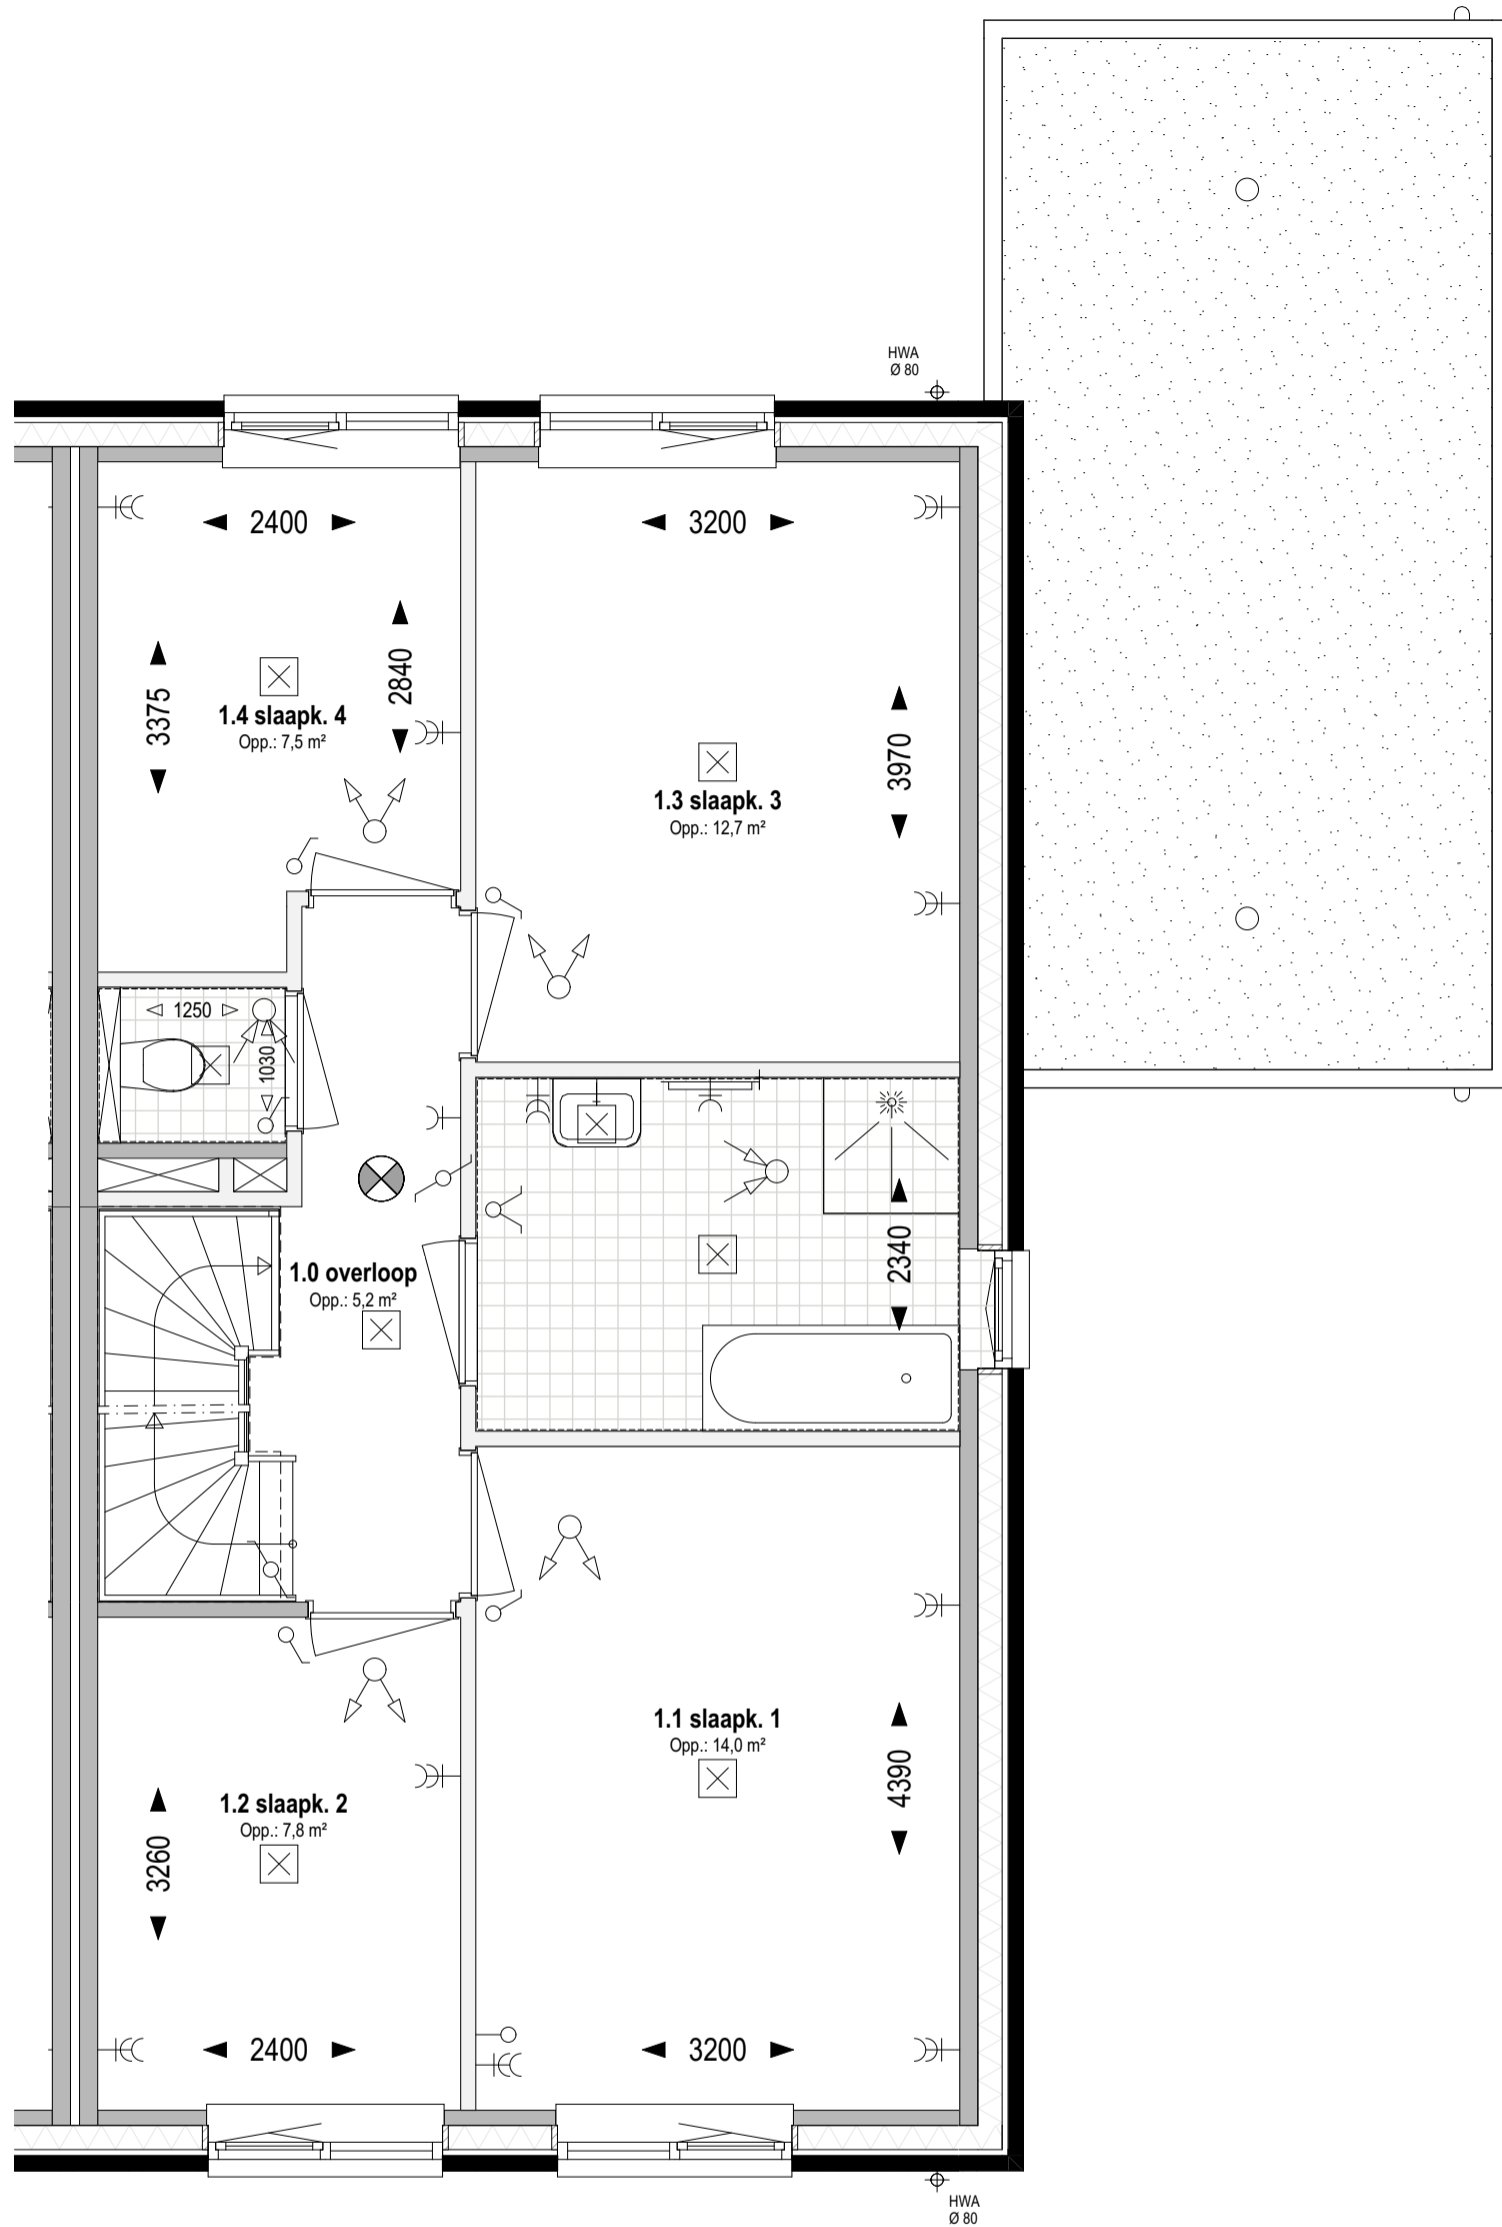

Bouwnr. 309, 313

gespiegeld: Bouwnr. 310, 314, 316 en 321

Type H

Tweekapper, 6000x11100

1e verdieping Peil=0 (1:50)

weusten liedenbaum
architecten

Utrechtseweg 167
6812 AC Arnhem

026 443 6972
info@weustenliedenbaum.nl
www.weustenliedenbaum.nl

Project
"Hoog Dalem" Deelgebied B6 - Gorinchem

Onderdeel
1e verdieping - Bnr(s) 309,310,313,314,316,321 - BASIS

Datum
02-12-2019
Wijziging A
24-09-2020

Wijziging B
23-10-2020
Wijziging C

Wijziging D
Wijziging E

Project nummer

18-2030


Status

Schaal

1:50

Tekening nummer

VK - 506-02

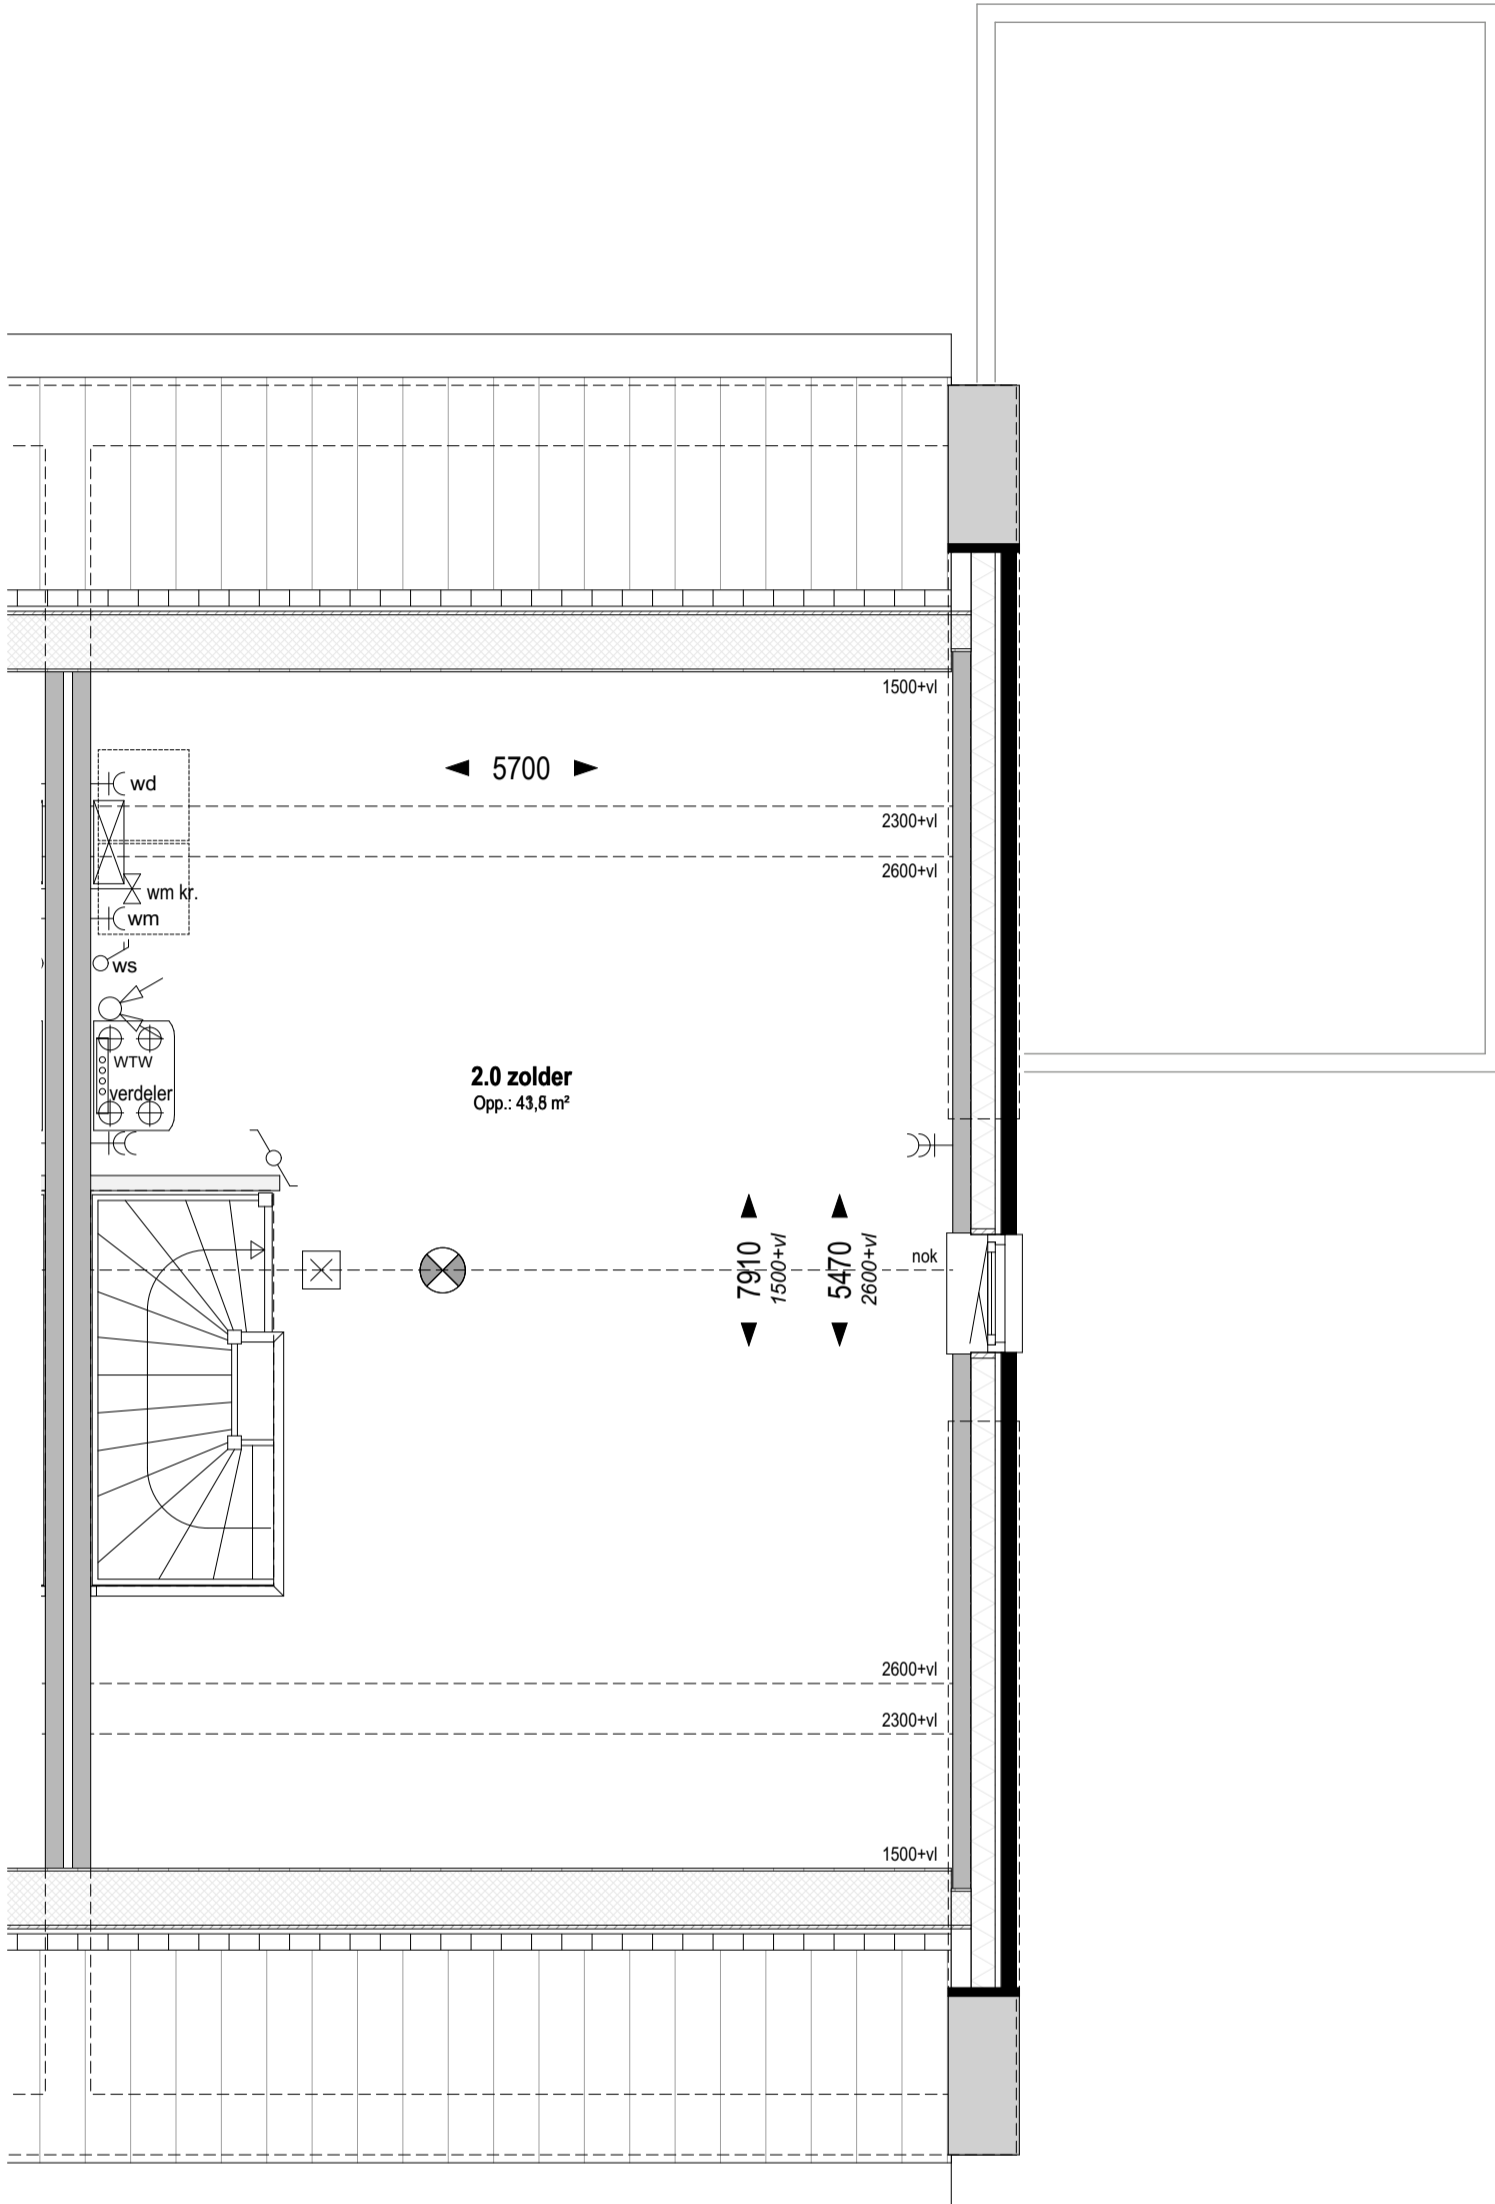

Bouwnr. 309, 313

gespiegeld: Bouwnr. 310, 314, 316 en 321

Type H

Tweekapper, 6000x11100

Zolder Peil=0 (1:50)

weusten liedenbaum
architecten

Utrechtseweg 167
6812 AC Arnhem

026 443 6972
info@weustenliedenbaum.nl
www.weustenliedenbaum.nl

Project
"Hoog Dalem" Deelgebied B6 - Gorinchem

Onderdeel
zolder - Bnr(s) 309,310,313,314,316,321 - BASIS

Datum
02-12-2019
Wijziging A
24-09-2020

Wijziging B
23-10-2020
Wijziging C

Wijziging D
Wijziging E

Project nummer

18-2030


Status

Schaal

1:50

Tekening nummer

VK - 506-03

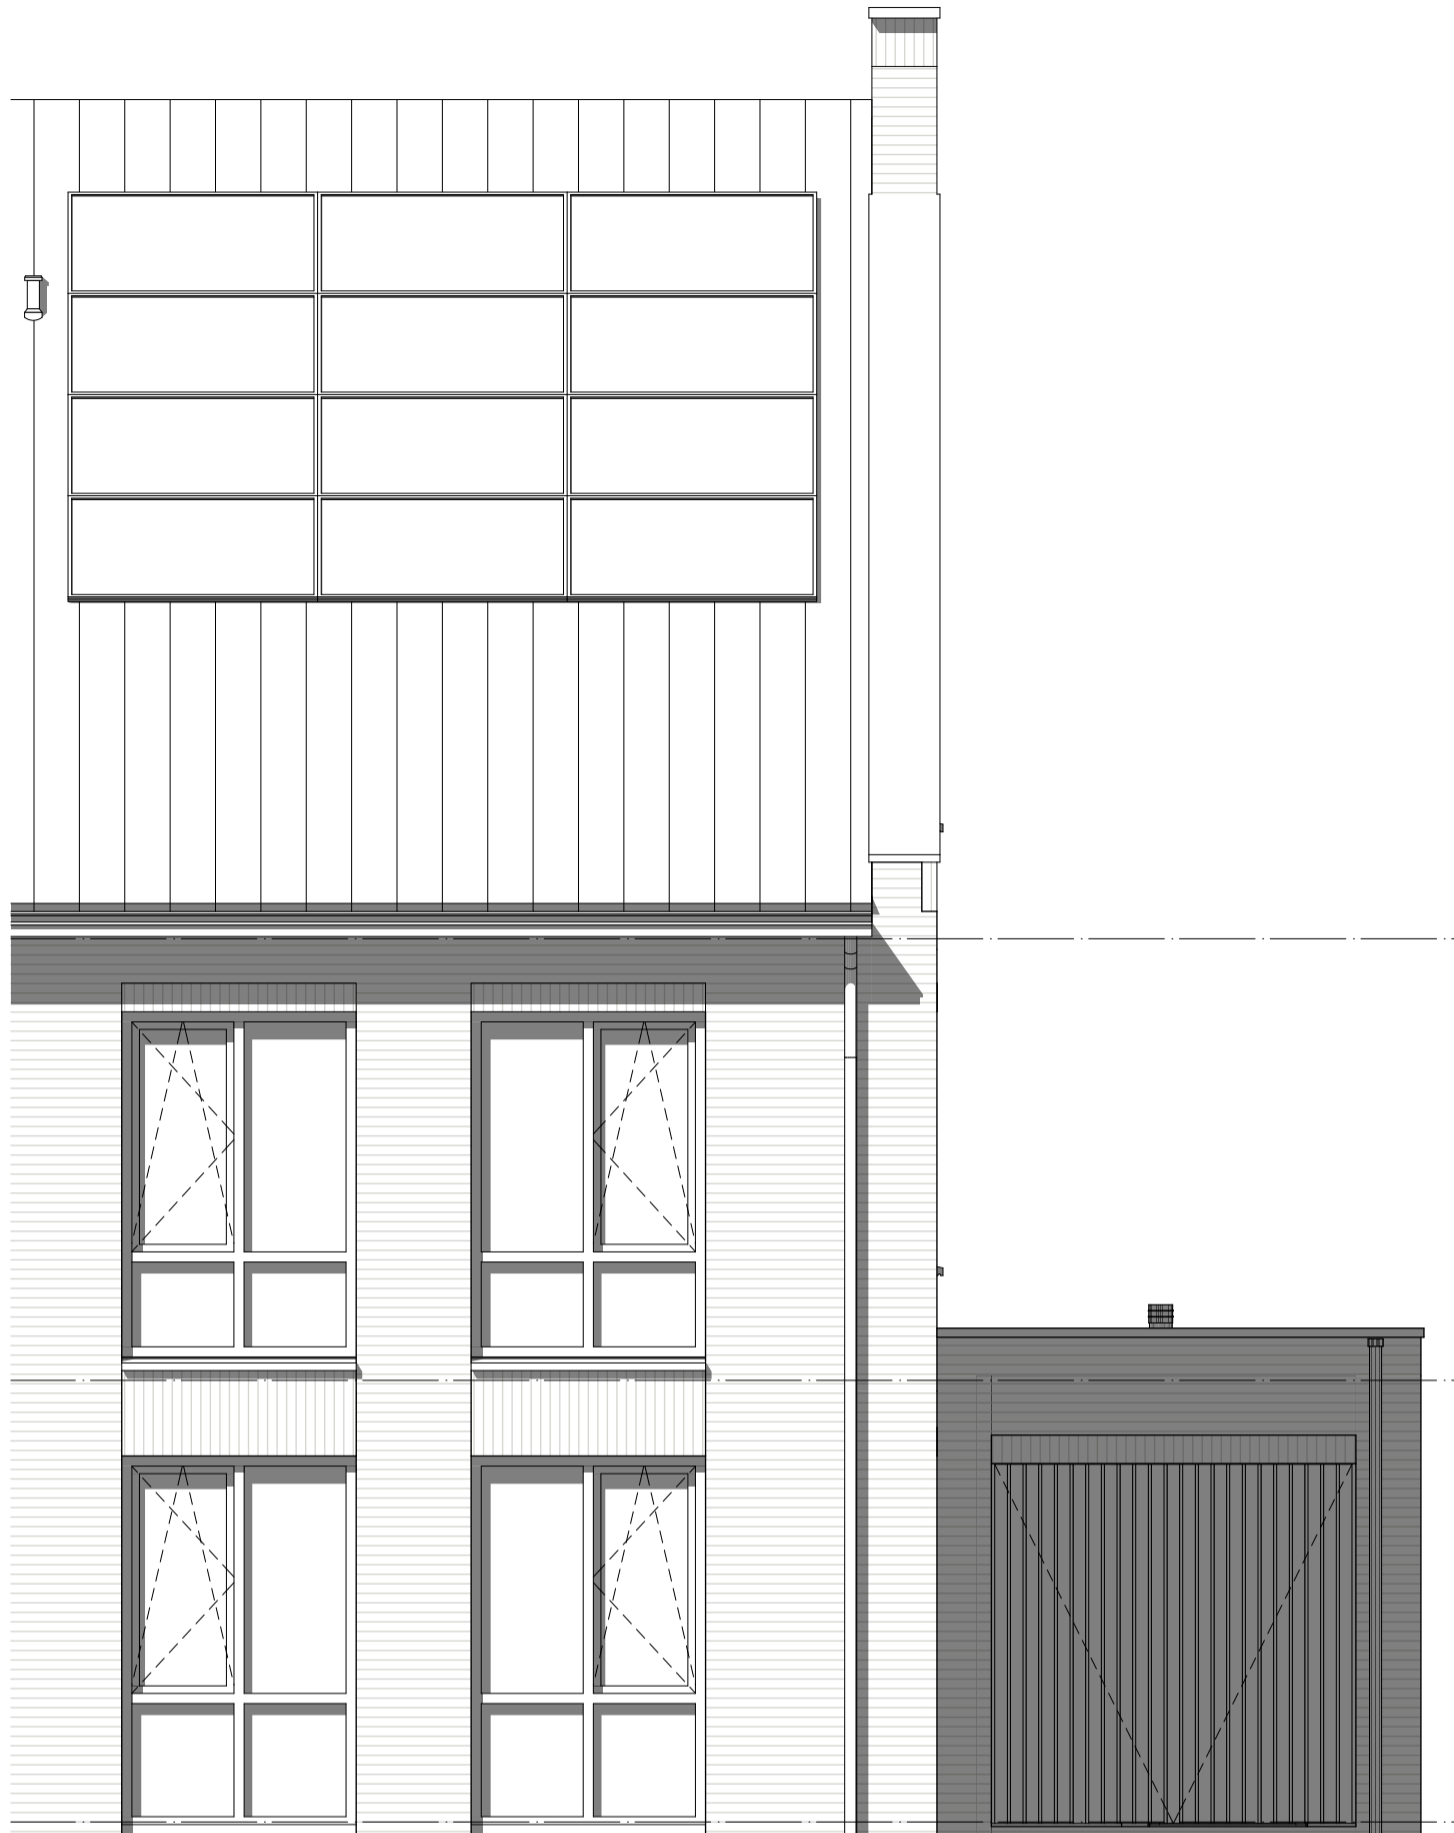

Bouwnr. 309, 313

gespiegeld: Bouwnr. 310, 314, 316 en 321

Type H

Tweekapper, 6000x11100

Voorgevel (1:50)

weusten liedenbaum
architecten

Utrechtseweg 167
6812 AC Arnhem

026 443 6972
info@weustenliedenbaum.nl
www.weustenliedenbaum.nl

Project
"Hoog Dalem" Deelgebied B6 - Gorinchem

Onderdeel
voorgevel - Bnr(s) 309,310,313,314,316,321 - BASIS

Datum
02-12-2019

Wijziging B
23-10-2020

Wijziging D

Wijziging A
24-09-2020

Wijziging C

Wijziging E

Project nummer

18-2030


Status

Schaal

1:50

Tekening nummer

VK - 506-04

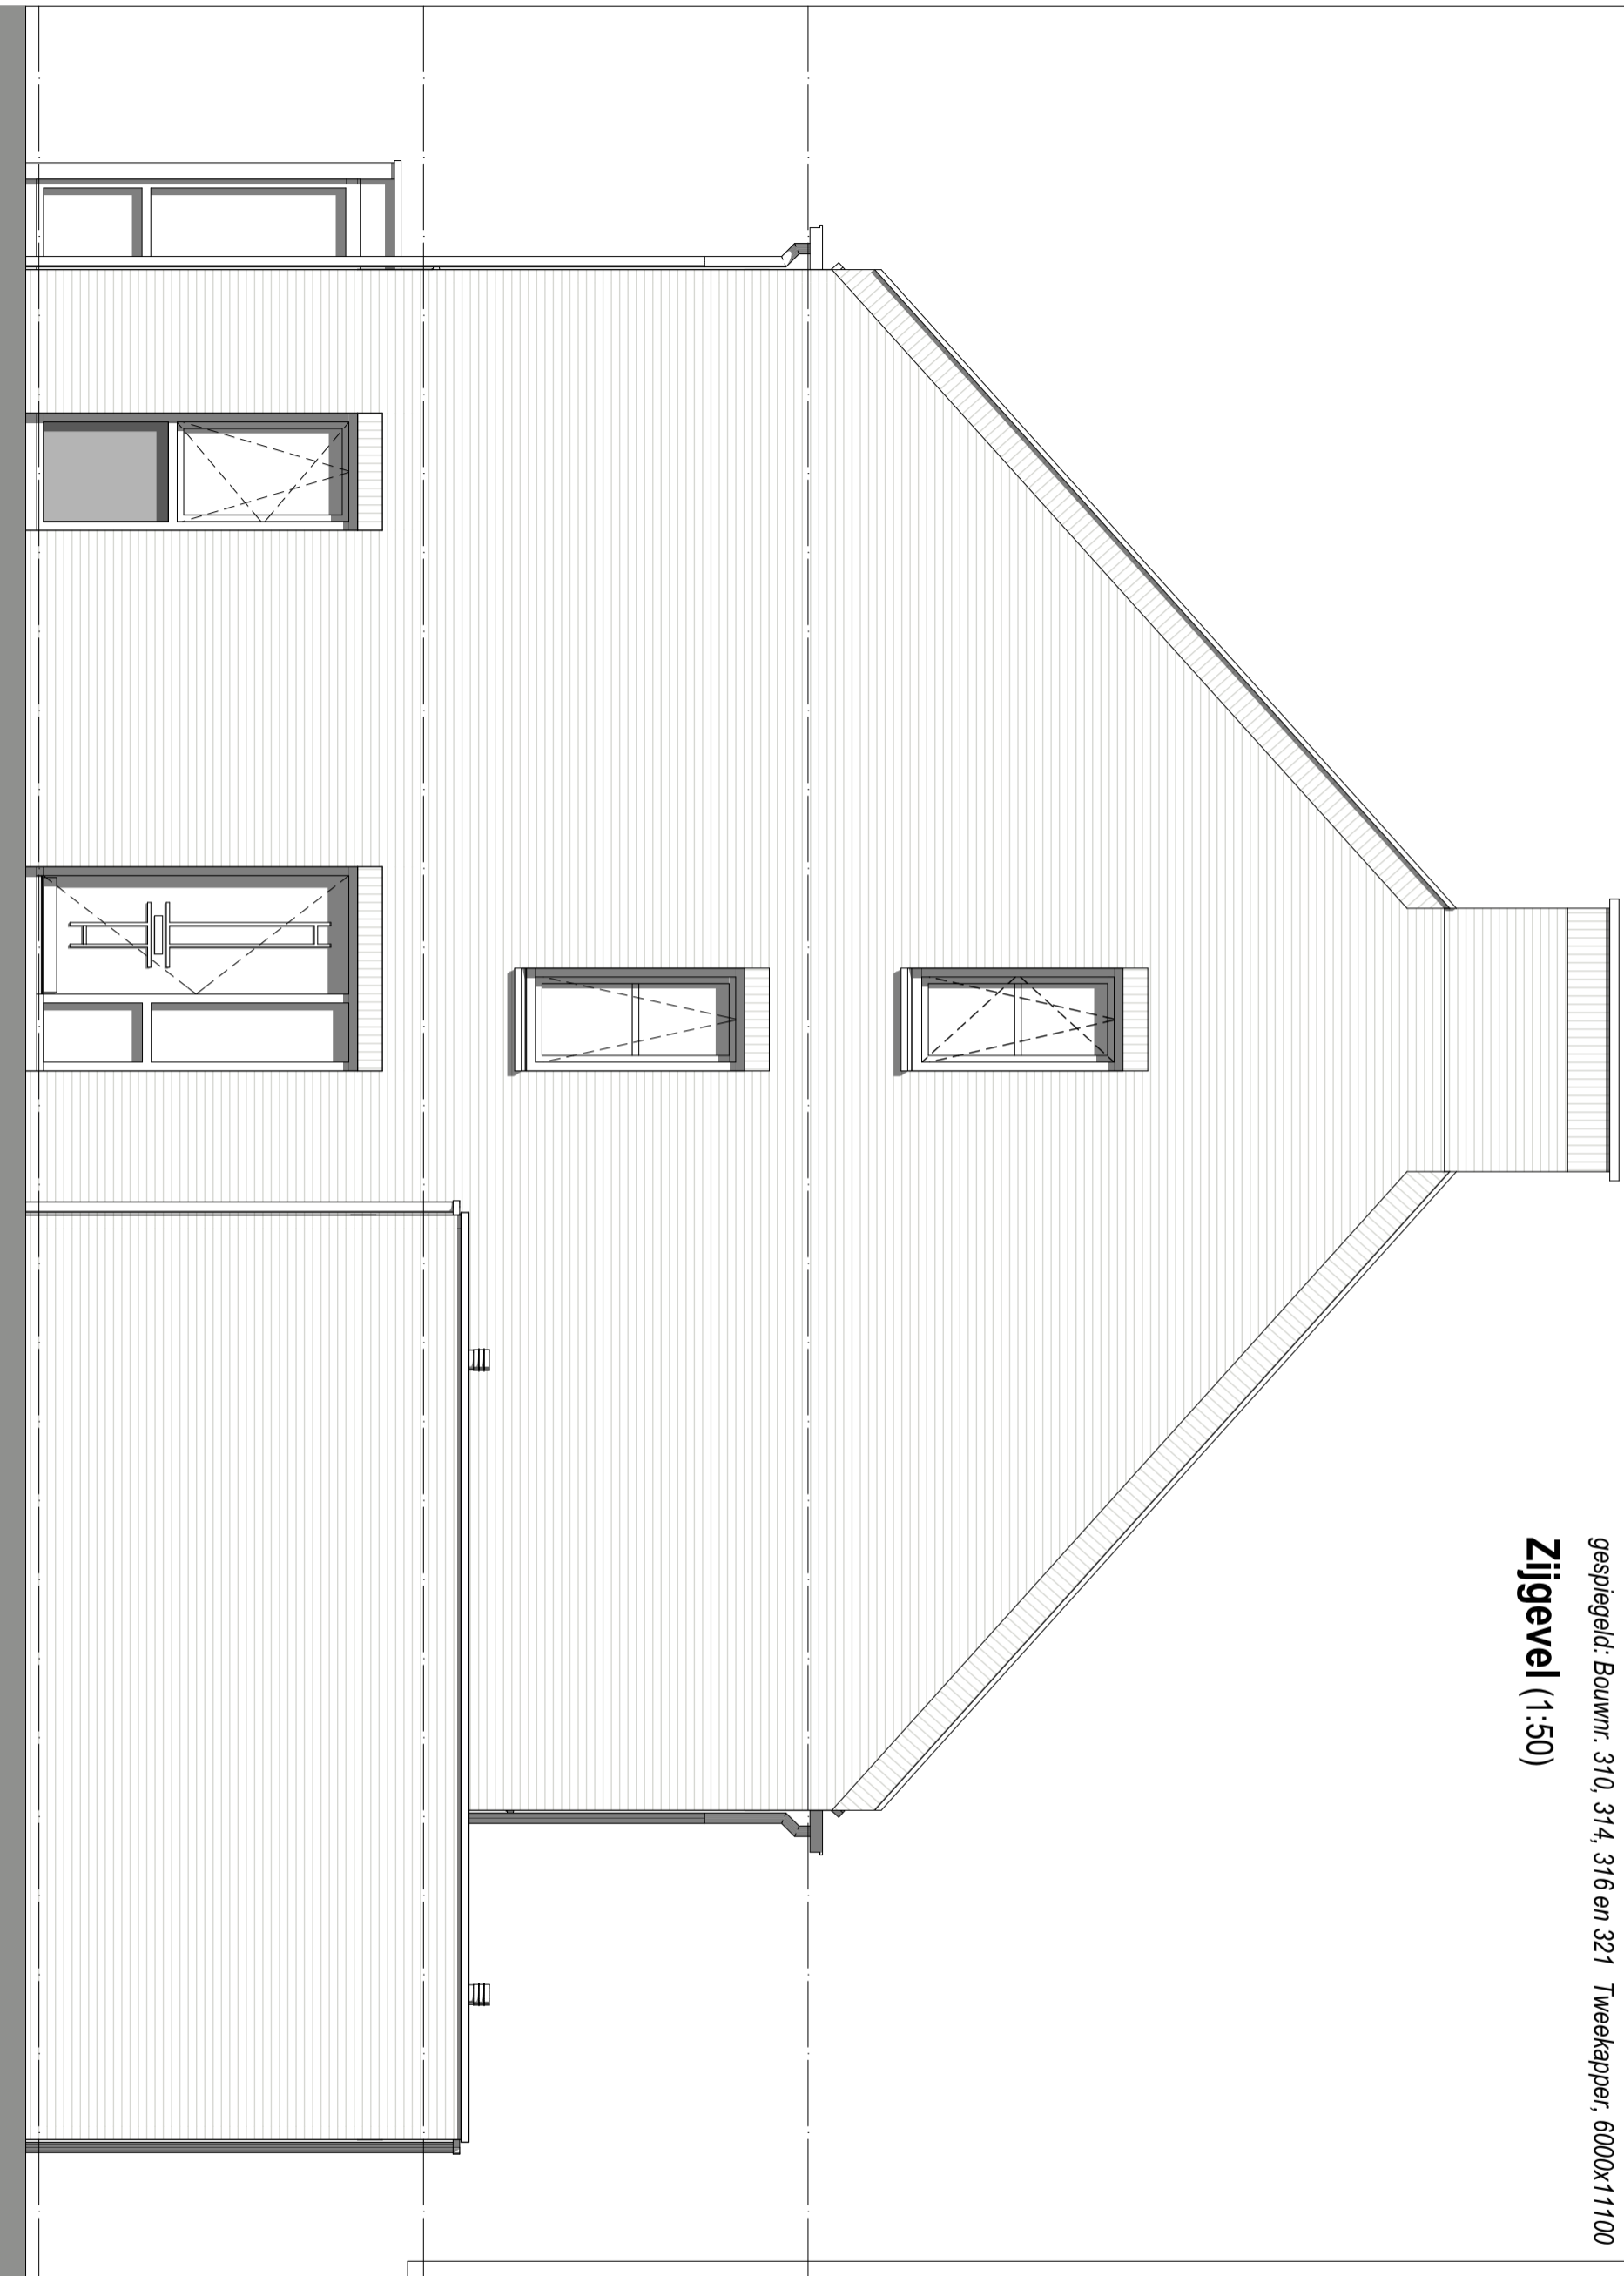

Bouwnr. 309, 313
 gespiegeld: Bouwnr. 310, 314, 316 en 321 Tweekapper, 6000x11100
Zijgevel (1:50)

Type H

weusten liedenbaum
 architecten

Utrechtseweg 167
 6812 AC Arnhem

 026 443 6972
 info@weustenliedenbaum.nl
 www.weustenliedenbaum.nl

Project
"Hoog Dalem" Deelgebied B6 - Gorinchem

Onderdeel
 zijgevel - Bnr(s) 309,310,313,314,316,321 - BASIS

Datum
 02-12-2019

Wijziging B
 23-10-2020

Wijziging D

Wijziging A
 24-09-2020

Wijziging C

Wijziging E

Project nummer
18-2030

Status

Schaal
 1:50

Tekening nummer
VK - 506-05



Bouwnr. 309, 313

gespiegeld: Bouwnr. 310, 314, 316 en 321

Type H

Tweekapper, 6000x11100

Achtergevel (1:50)

weusten liedenbaum
architecten

Utrechtseweg 167
6812 AC Arnhem

026 443 6972
info@weustenliedenbaum.nl
www.weustenliedenbaum.nl

Project
"Hoog Dalem" Deelgebied B6 - Gorinchem

Onderdeel
achtergevel - Bnr(s) 309,310,313,314,316,321 - BASIS

Datum
02-12-2019

Wijziging B
23-10-2020

Wijziging D

Wijziging A
24-09-2020

Wijziging C

Wijziging E

Project nummer

18-2030

Status

Schaal

1:50

Tekening nummer

VK - 506-06