


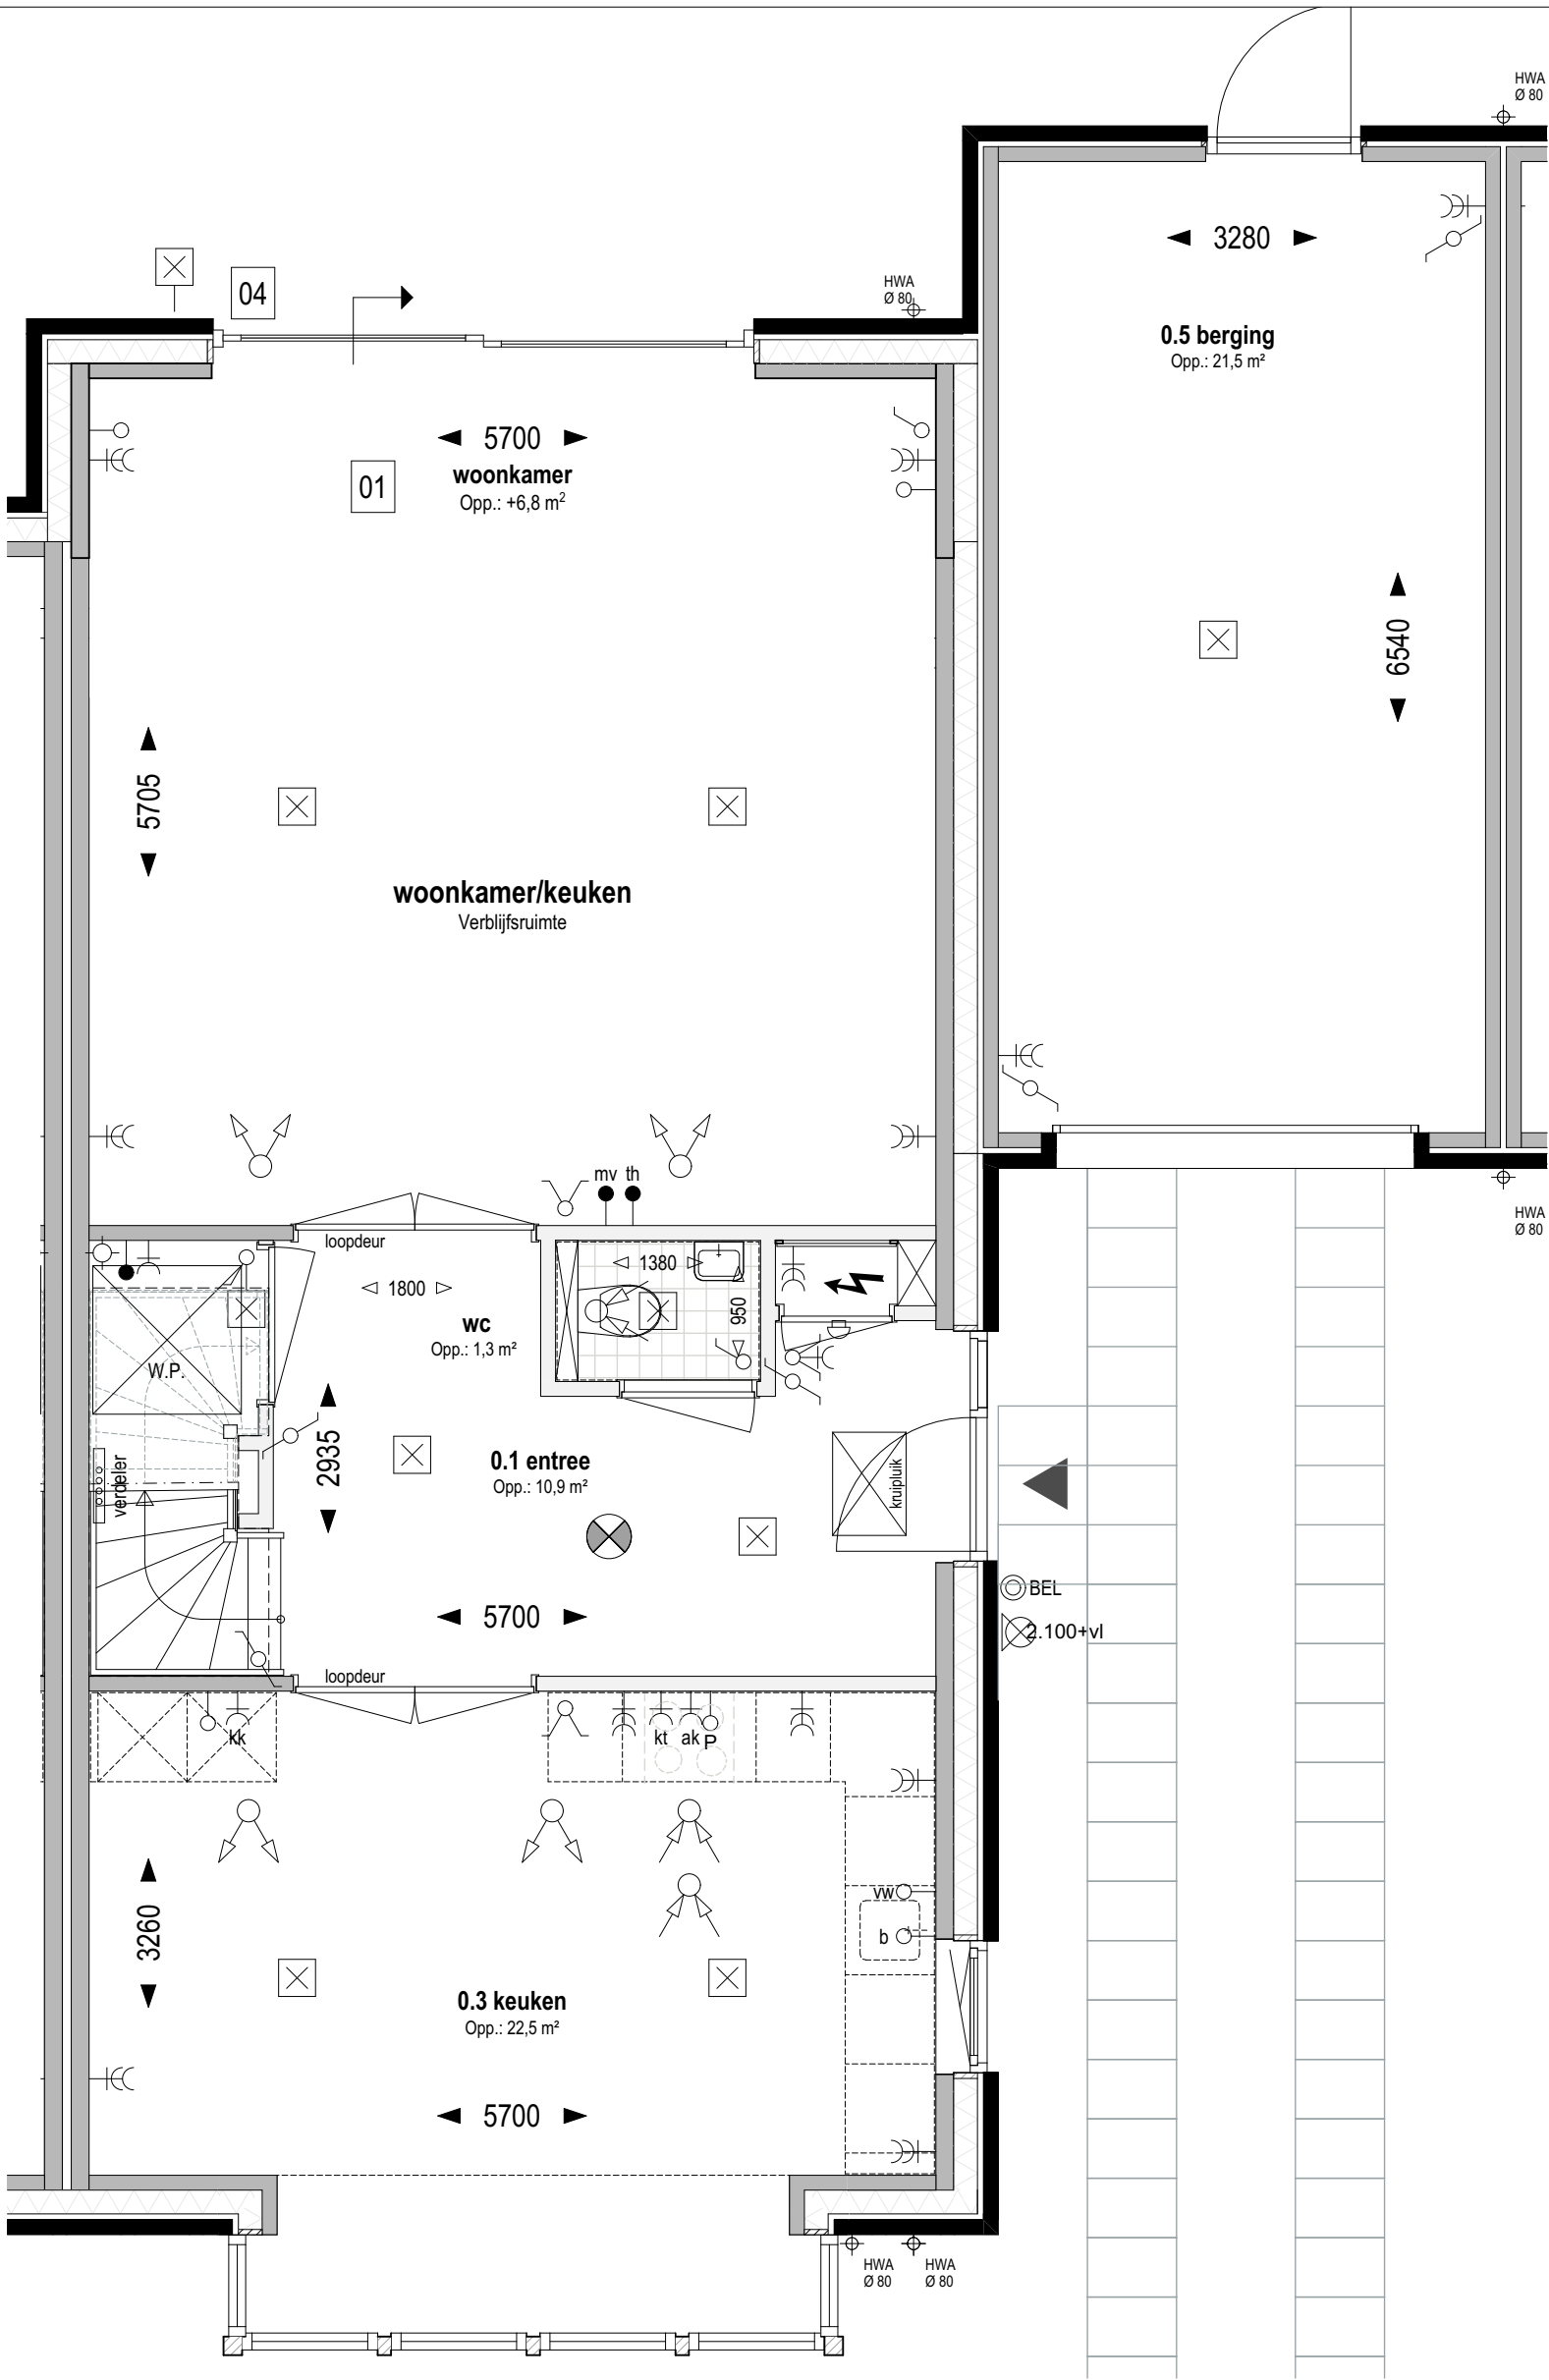

Overige optie mogelijkheden:
in plaats van een pui met schuifdeur (optie 04) kan men ook kiezen voor een pui met dubbele tuindeuren (optie 18)

Bouwnr. 311

gespiegeld: Bouwnr. 312

Type H

Tweekapper, 6000x11100

Begane grond Peil=0 (1:50)

- 01 Uitbreiding 1200mm aan achterzijde woning
- 04 Schuifpui in achtergevel ipv basis


weusten liedenbaum
architecten

Utrechtseweg 167
6812 AC Arnhem

026 443 6972
info@weustenliedenbaum.nl
www.weustenliedenbaum.nl

Project	"Hoog Dalem" Deelgebied B6 - Gorinchem	
Onderdeel	begane grond - uitbreiding 1200mm	
Datum	02-12-2019	Wijziging A 24-09-2020
Wijziging B	23-10-2020	Wijziging C
Wijziging D		Wijziging E

Project nummer	18-2030
Status	
Schaal	1:50
Tekening nummer	VK - 507a

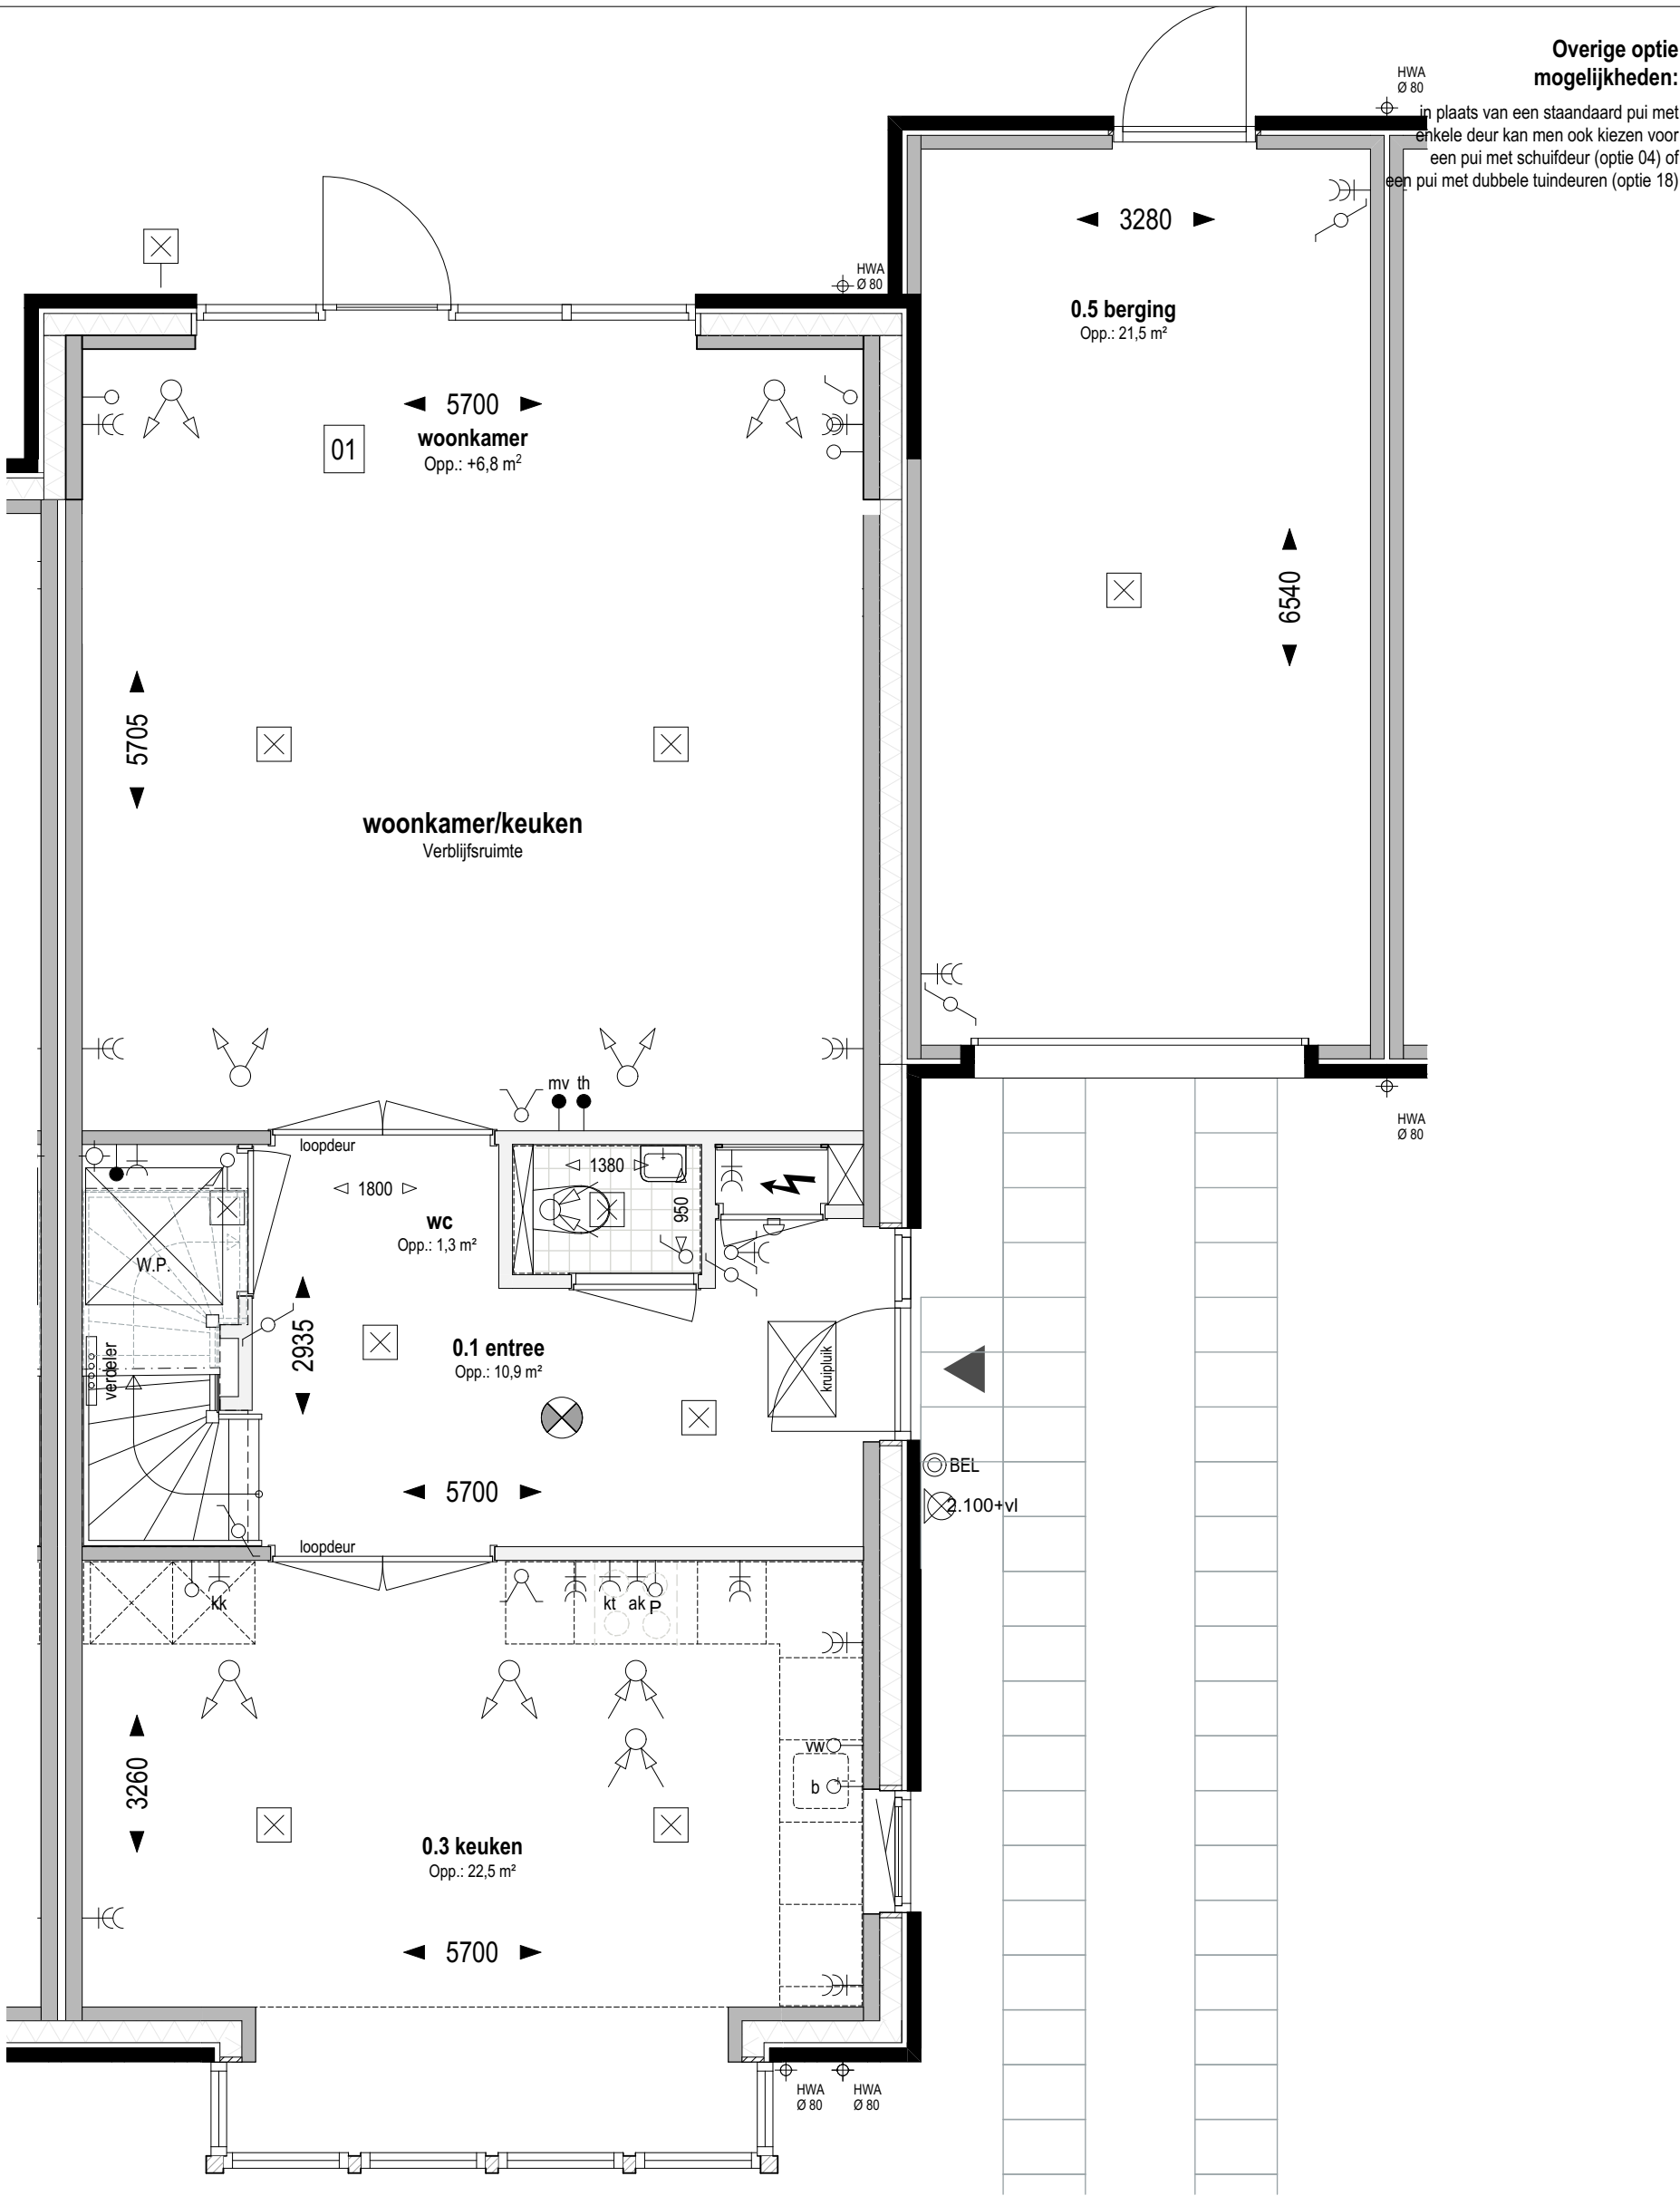

Overige optie mogelijkheden:

in plaats van een standaard pui met enkele deur kan men ook kiezen voor een pui met schuifdeur (optie 04) of een pui met dubbele tuindeuren (optie 18)

Bouwnr. 311

gespiegeld: Bouwnr. 312

Type H

Tweekapper, 6000x11100

Begane grond Peil=0 (1:50)

01

Uitbreiding 1200mm aan achterzijde woning

weusten liedenbaum
architecten

Utrechtseweg 167
6812 AC Arnhem

026 443 6972
info@weustenliedenbaum.nl
www.weustenliedenbaum.nl

Project
"Hoog Dalem" Deelgebied B6 - Gorinchem

Onderdeel

begane grond - uitbreiding 1200mm

Datum
02-12-2019

Wijziging B
23-10-2020

Wijziging D

Wijziging A
24-09-2020

Wijziging C

Wijziging E

Project nummer

18-2030


Status

Schaal

1:50

Tekening nummer

VK - 507aa

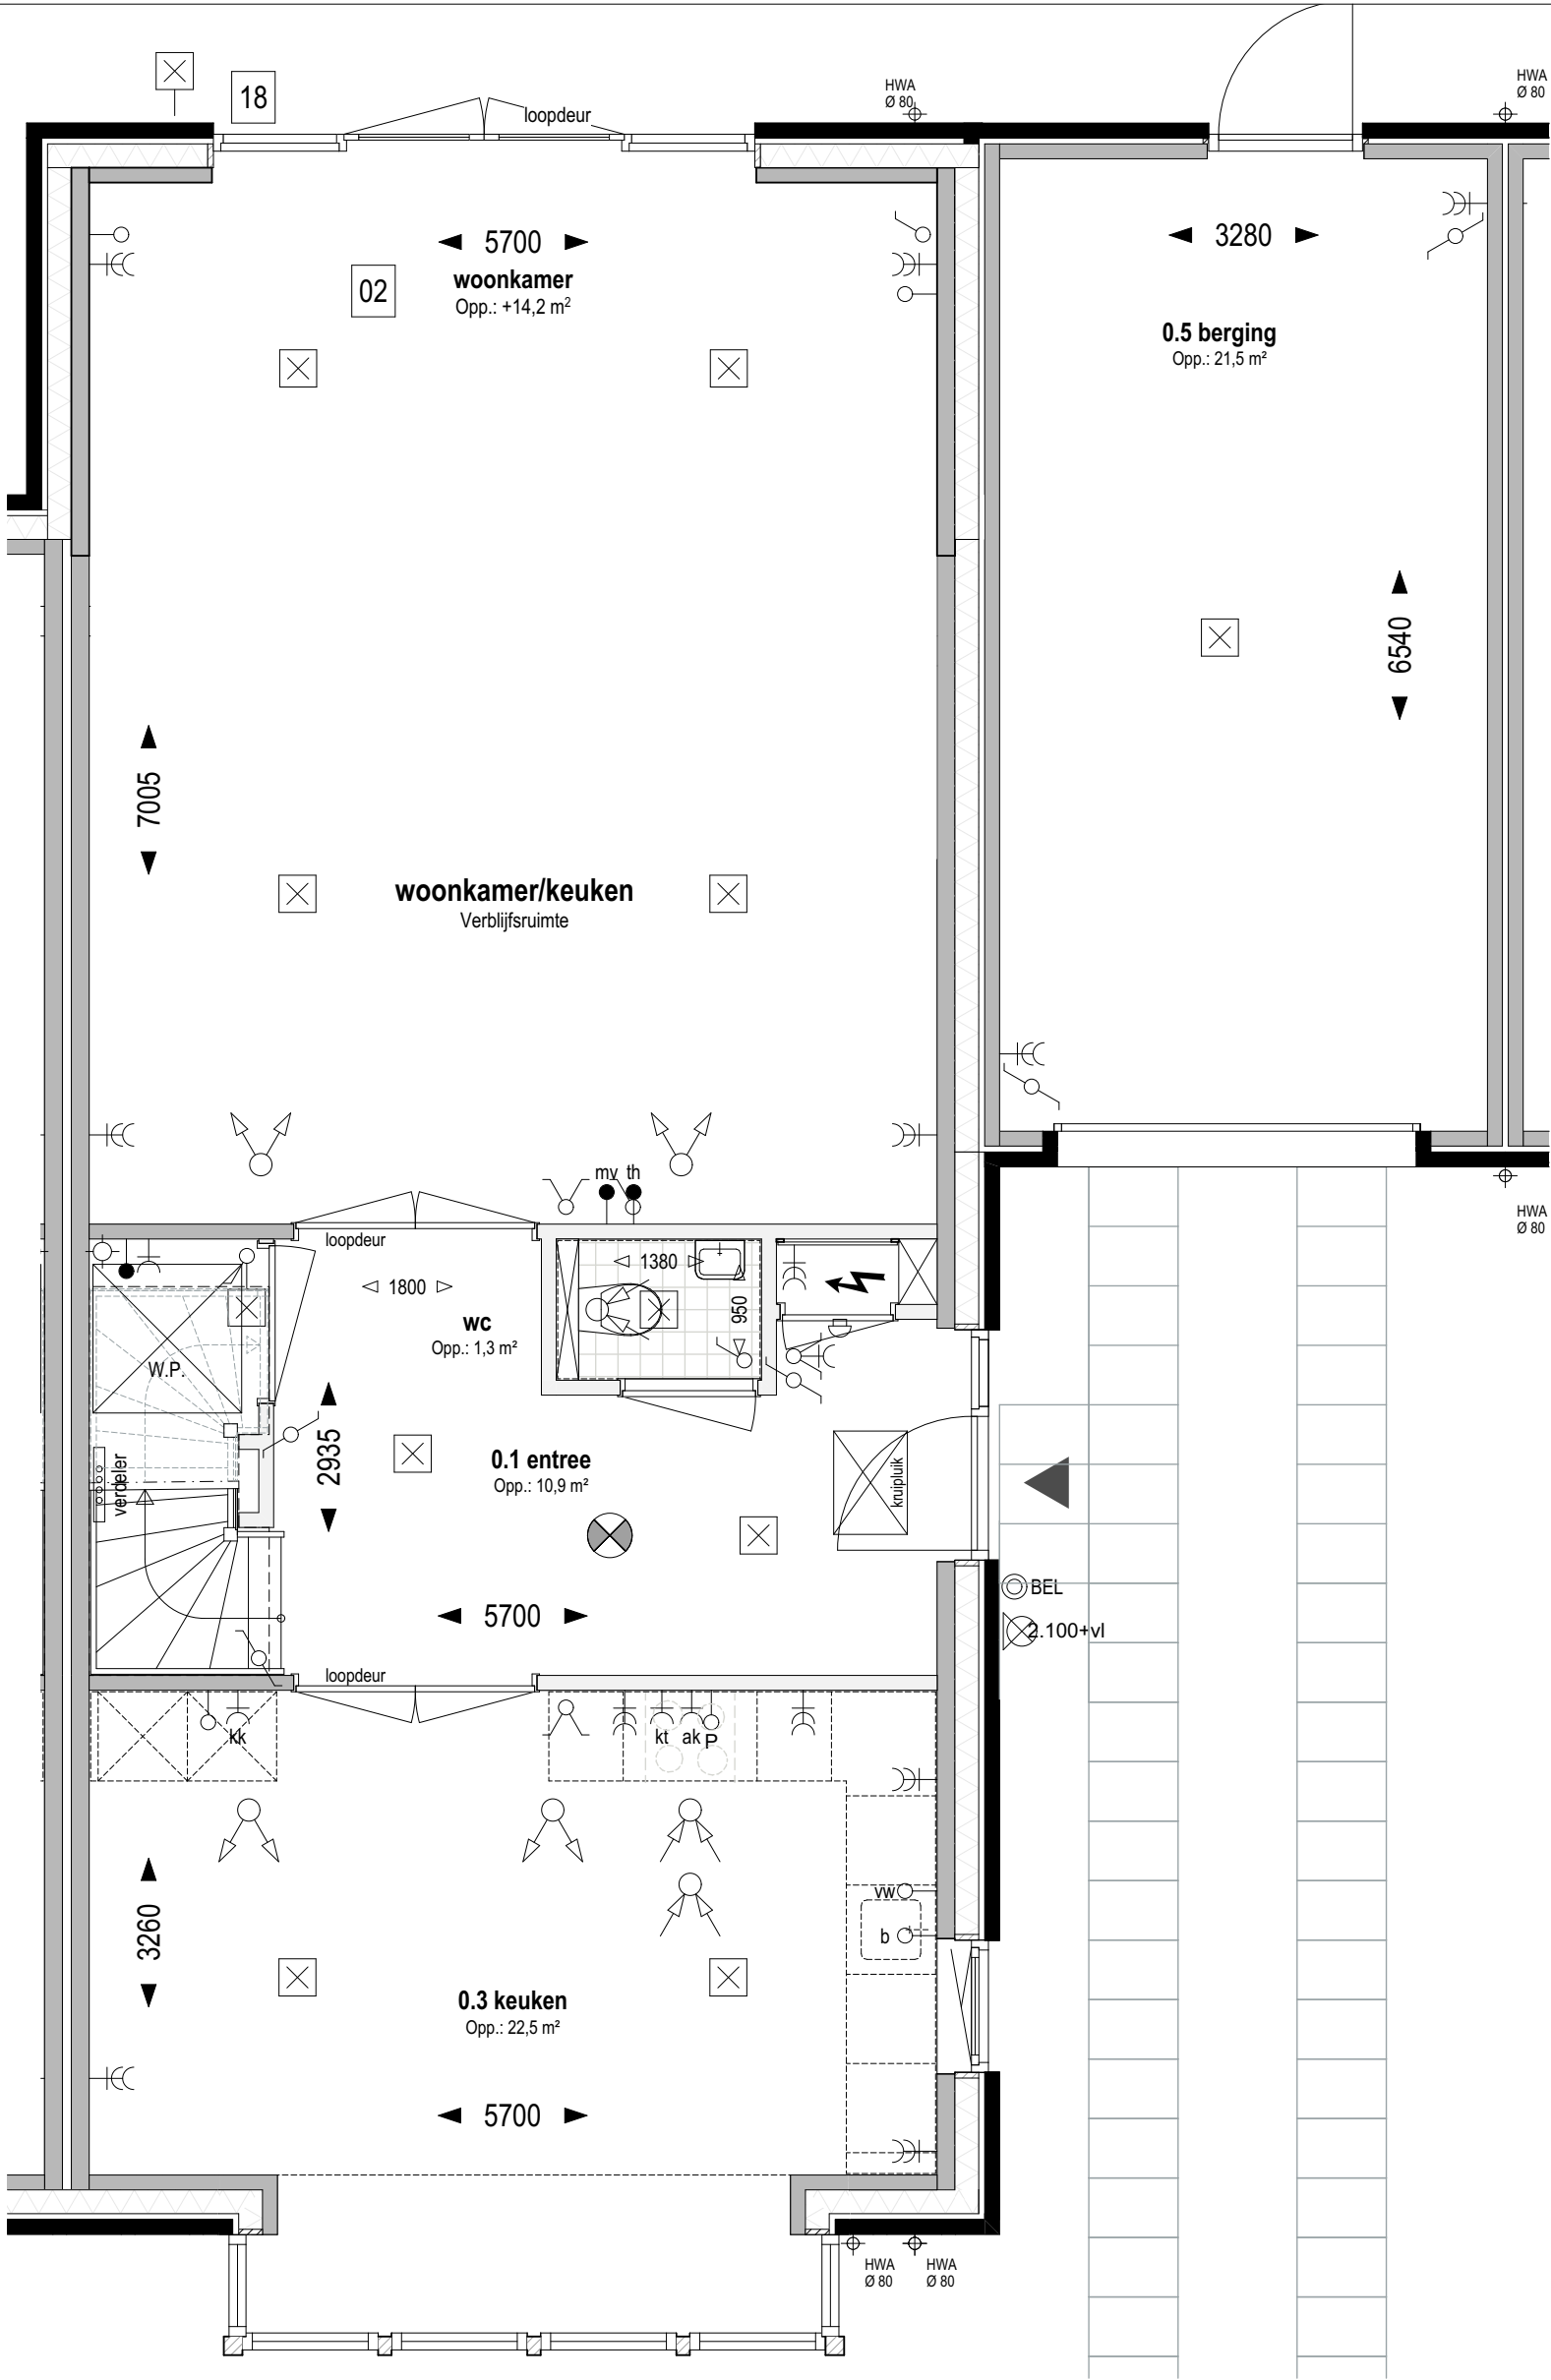

Overige optie mogelijkheden:

in plaats van een pui met dubbele tuindeuren (optie 18) kan men ook kiezen voor een pui met schuifdeur (optie 04)

Bouwnr. 311

gespiegeld: Bouwnr. 312

Type H

Tweekapper, 6000x11100

Begane grond Peil=0 (1:50)

- 02 Uitbreiding 2500mm aan achterzijde woning
- 18 Pui met dubbele tuindeuren in achtergevel ipv basis pui

weusten liedenbaum
architecten

Utrechtseweg 167
6812 AC Arnhem

026 443 6972
info@weustenliedenbaum.nl
www.weustenliedenbaum.nl

Project
"Hoog Dalem" Deelgebied B6 - Gorinchem

Onderdeel
begane grond - uitbreiding 2500mm

Datum	02-12-2019	Wijziging A	24-09-2020
Wijziging B	23-10-2020	Wijziging C	
Wijziging D		Wijziging E	

Project nummer

18-2030


Status

Schaal

1:50

Tekening nummer

VK - 507b

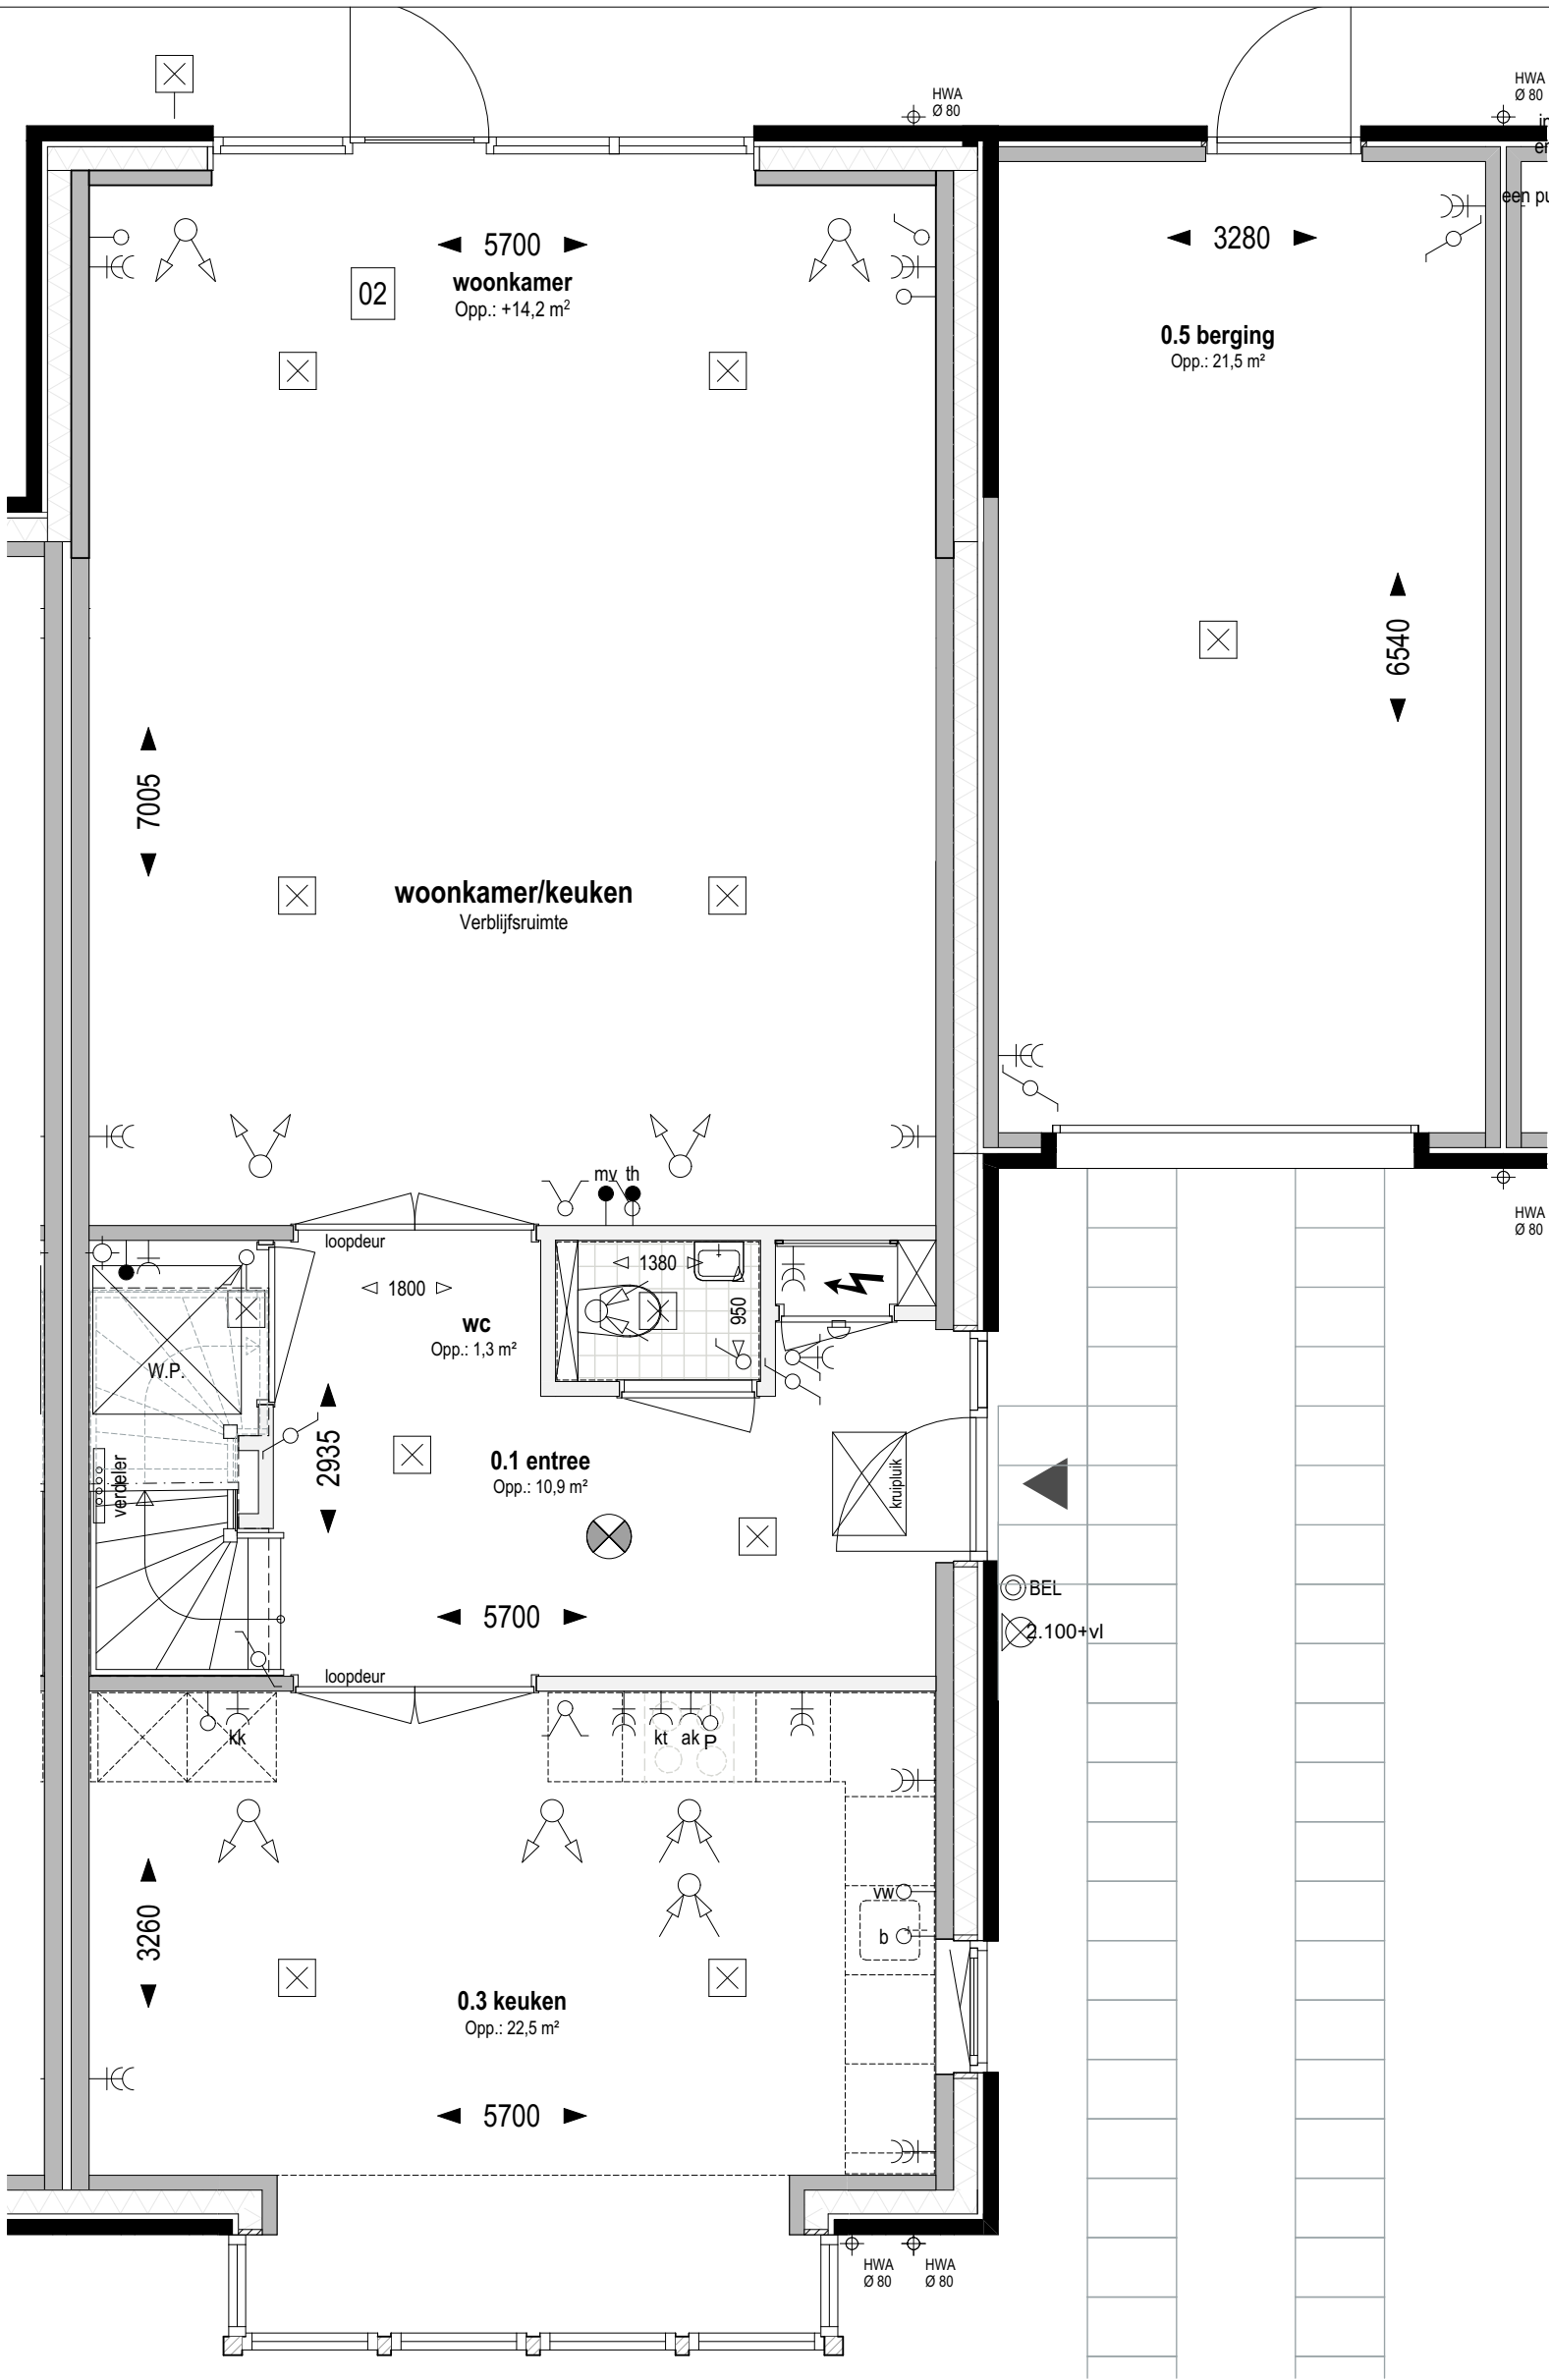

Overige optie mogelijkheden:

in plaats van een standaard pui met enkele deur kan men ook kiezen voor een pui met schuifdeur (optie 04) of een pui met dubbele tuindeuren (optie 18)

Bouwnr. 311

gespiegeld: Bouwnr. 312

Type H

Tweekapper, 6000x11100

Begane grond Peil=0 (1:50)

02

Uitbreiding 2500mm aan achterzijde woning

weusten liedenbaum
architecten

Utrechtseweg 167
6812 AC Arnhem

026 443 6972
info@weustenliedenbaum.nl
www.weustenliedenbaum.nl

Project
"Hoog Dalem" Deelgebied B6 - Gorinchem

Onderdeel

begane grond - uitbreiding 2500mm

Datum
02-12-2019

Wijziging B
23-10-2020

Wijziging D

Wijziging A
24-09-2020

Wijziging C

Wijziging E

Project nummer

18-2030


Status

Schaal

1:50

Tekening nummer

VK - 507bb

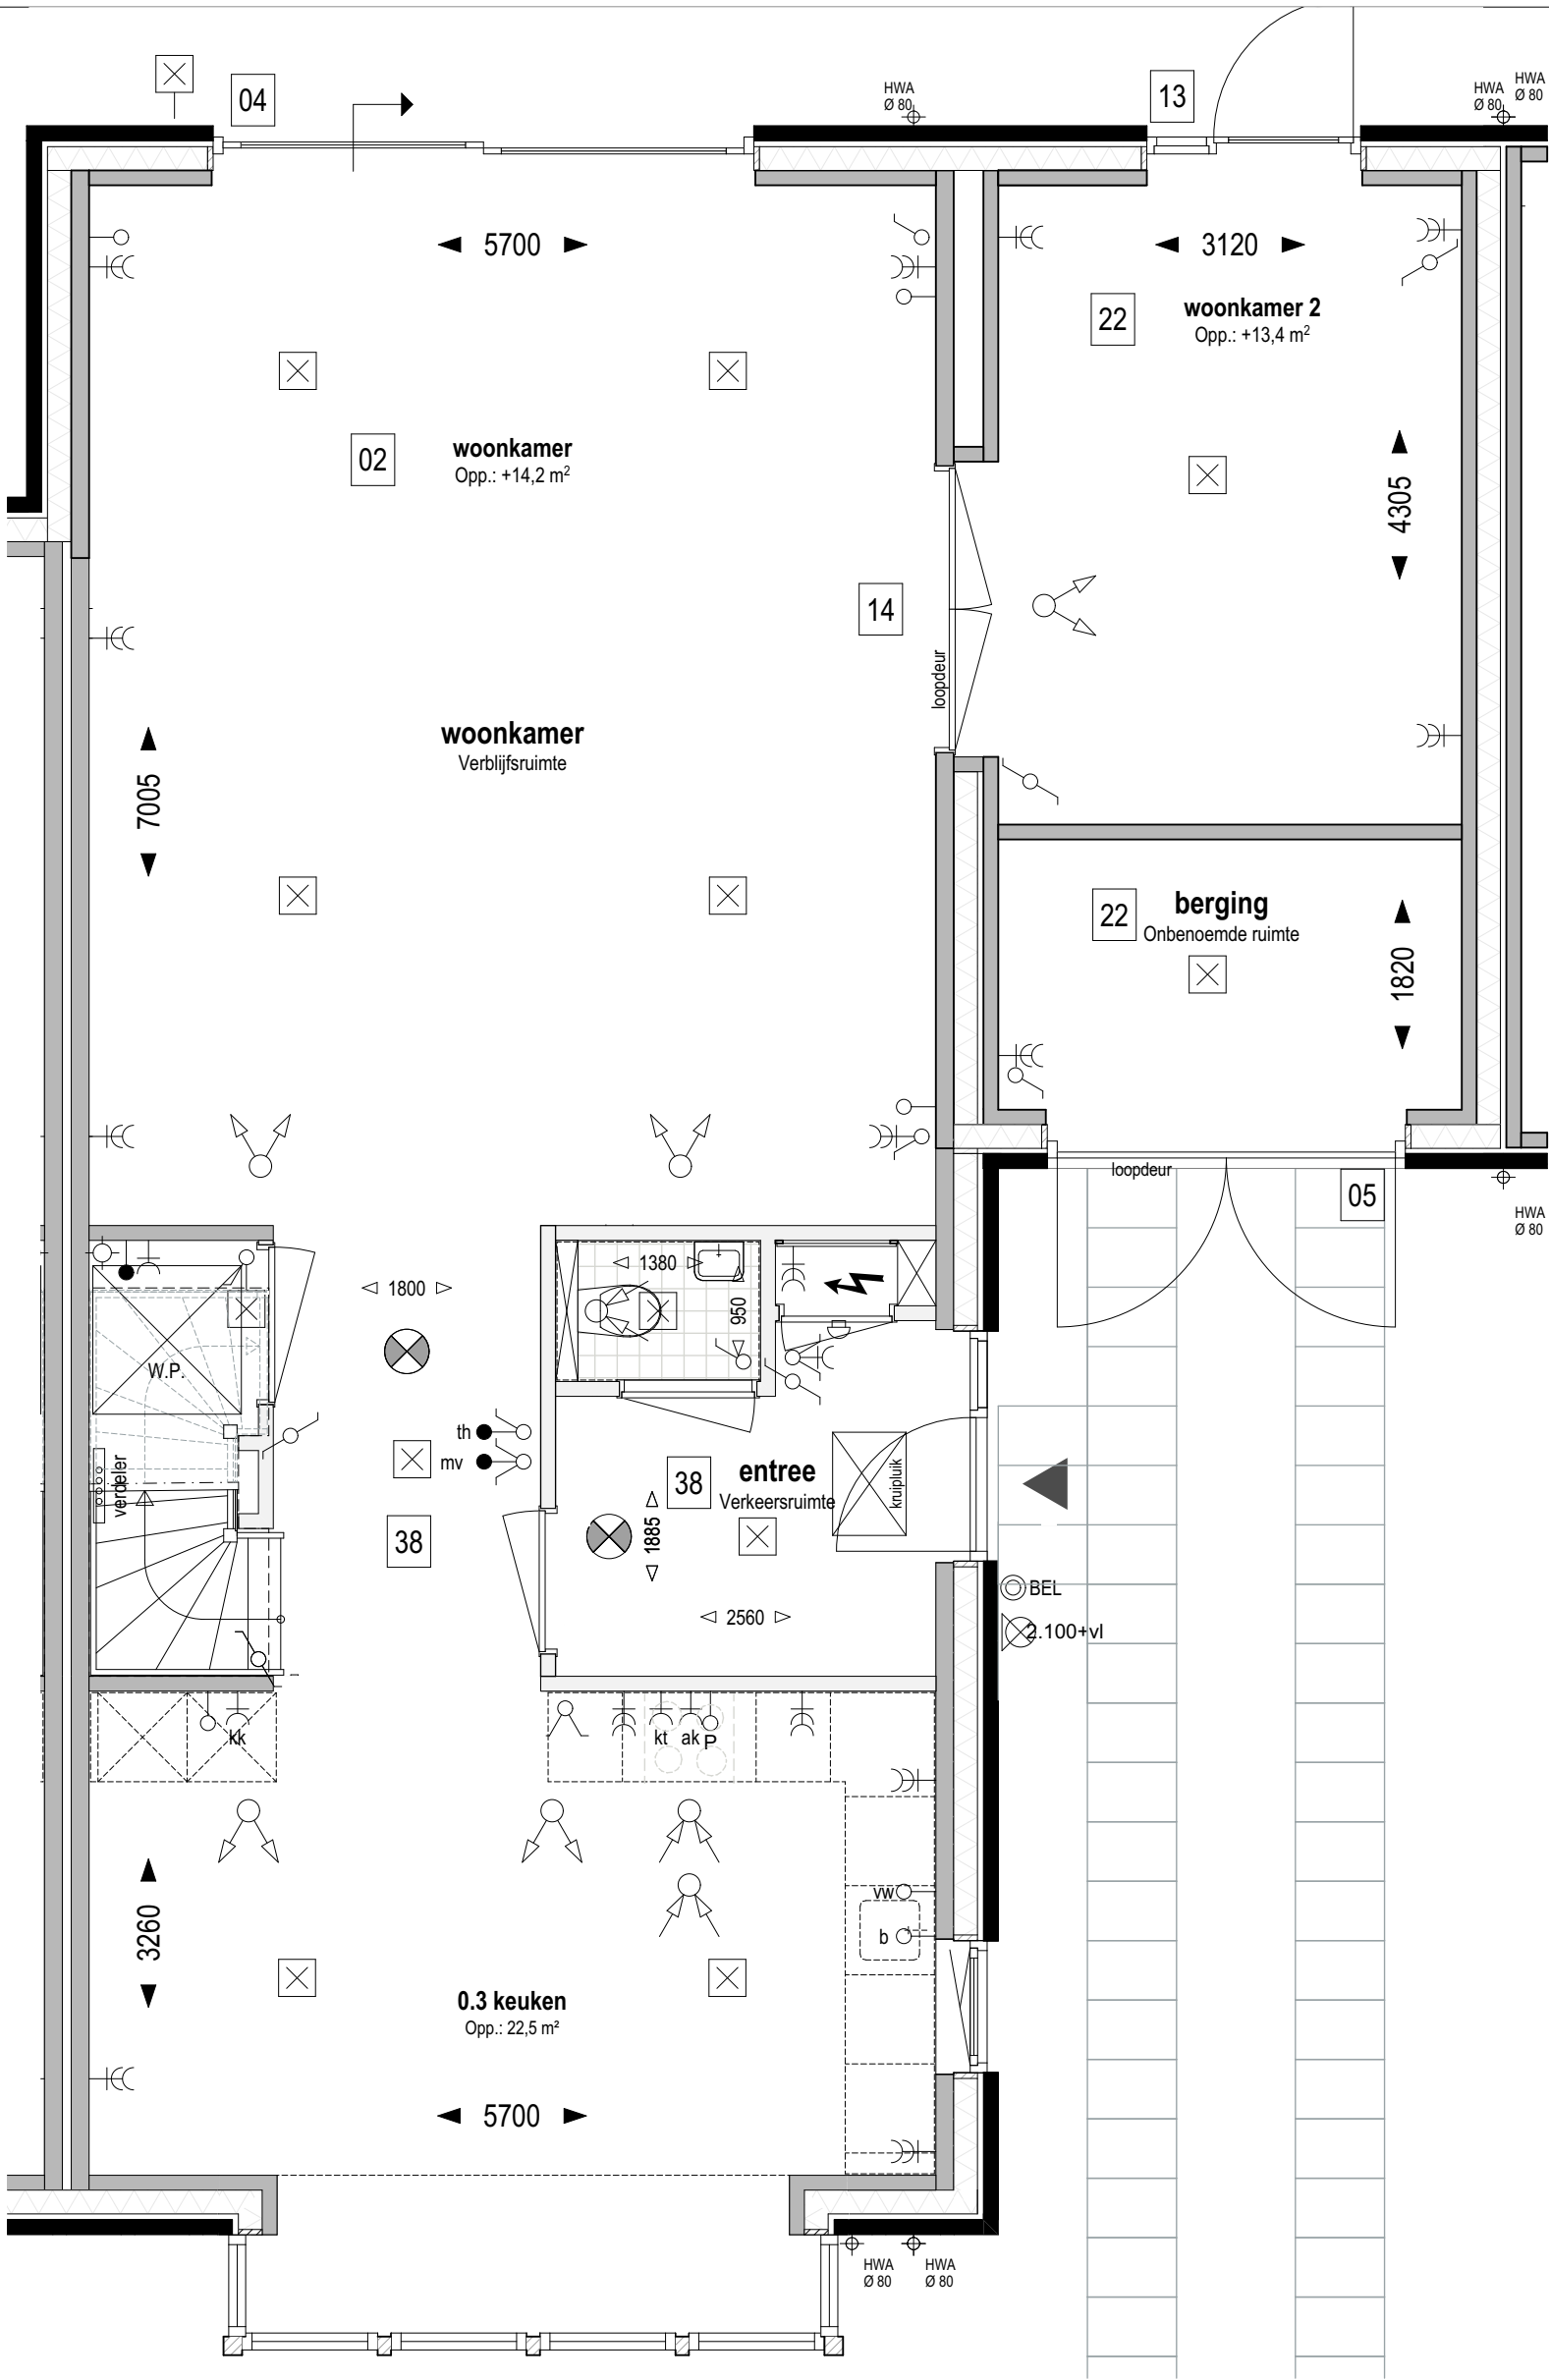

Overige optie mogelijkheden:
in plaats van een pui met schuifdeur (optie 04) kan men ook kiezen voor een pui met dubbele tuindeuren (optie 18)

Bouwnr. 311

gespiegeld: Bouwnr. 312

Type H

Tweekapper, 6000x11100

Begane grond Peil=0 (1:50)

- 02 Uitbreiding 2500mm aan achterzijde woning
- 04 Schuifpui in achtergevel ipv basis
- 05 Dubbele deur i.p.v. sectionaaldeur garage
- 13 Pui met enkele tuindeur + zijlicht in achtergevel ipv basis pui
- 14 Pui met dubbele deur tussen woonkamer en woonkamer 2
- 22 Indeling begane grond; garage indeling; berging (voorzijde) verblijfsruimte (achterzijde)
- 38 Indeling begane grond; entree verkleind; open verbinding tussen woonkamer en keuken

weusten liedenbaum
architecten

Utrechtseweg 167
6812 AC Arnhem

026 443 6972
info@weustenliedenbaum.nl
www.weustenliedenbaum.nl

Project
"Hoog Dalem" Deelgebied B6 - Gorinchem

Onderdeel
begane grond - uitbreiding 2500mm + indeling garage

Datum
02-12-2019
Wijziging A
24-09-2020

Wijziging B
23-10-2020
Wijziging C

Wijziging D
Wijziging E

Project nummer

18-2030


Status

Schaal

1:50

Tekening nummer

VK - 507c

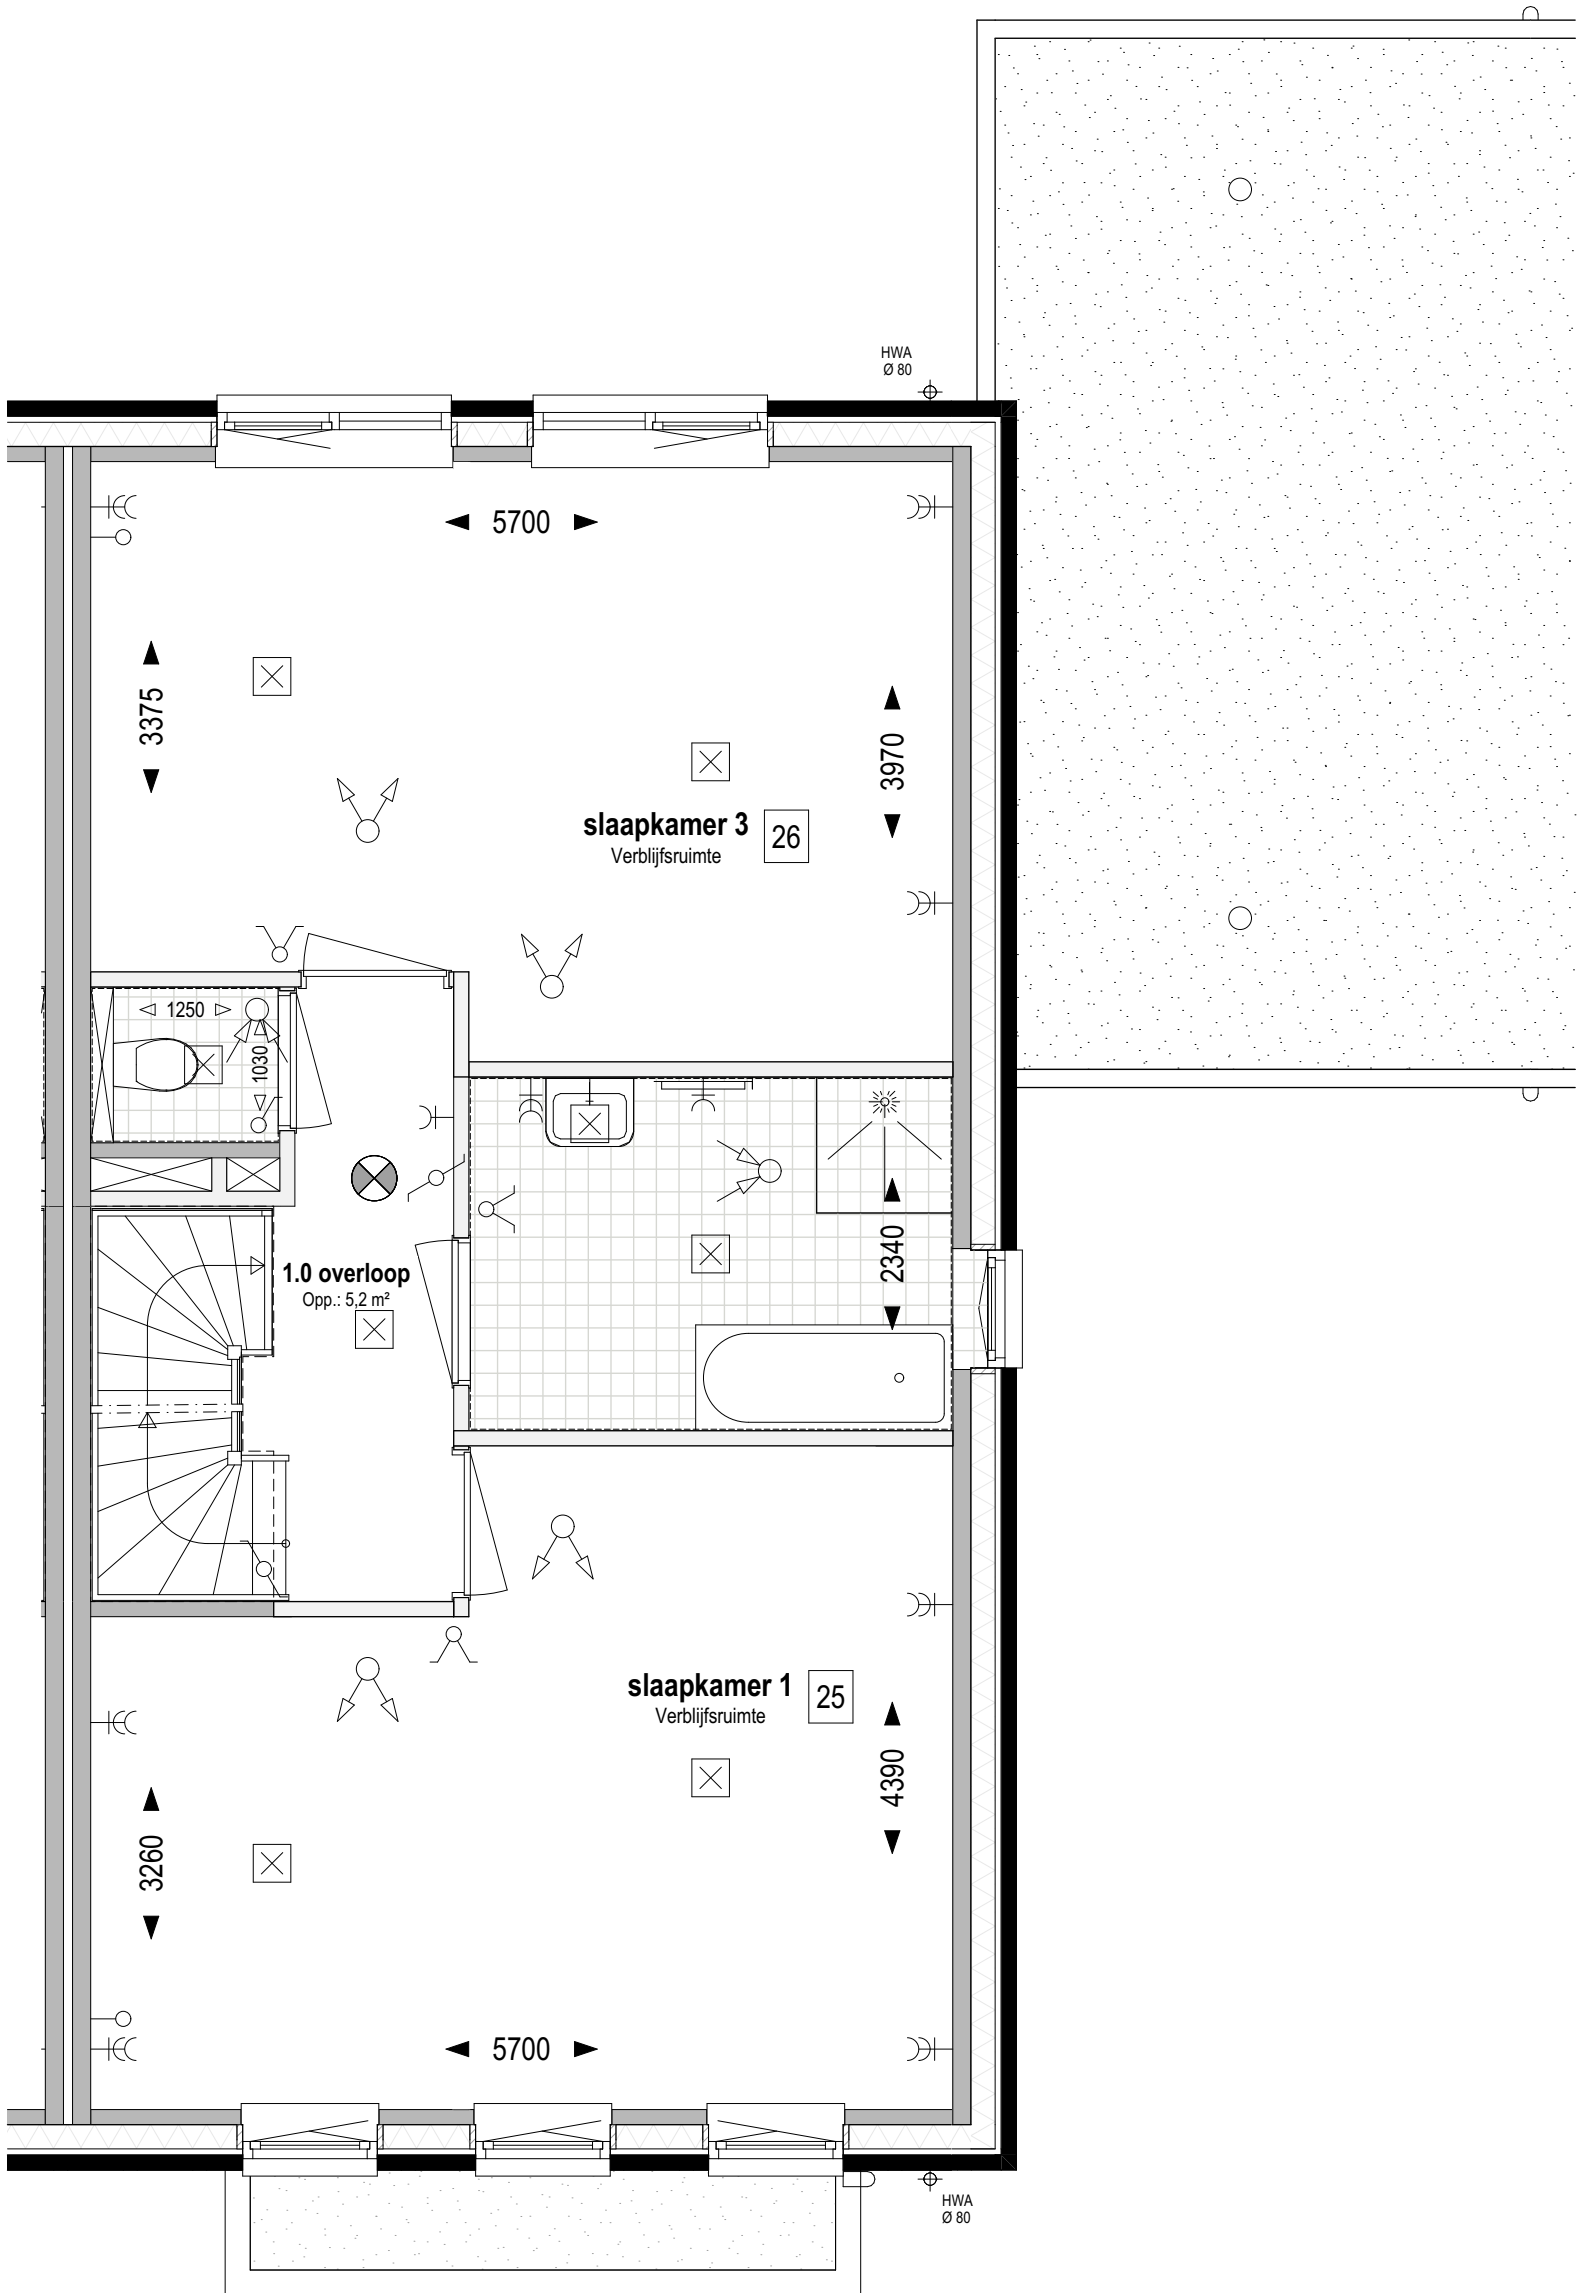

Bouwnr. 311

gespiegeld: Bouwnr. 312

Type H

Tweekapper, 6000x11100

1e verdieping Peil=0 (1:50)

- 25

Indeling verdieping;
samenvoegen slaapkamer 1 en 2
- 26

Indeling verdieping;
samenvoegen slaapkamer 3 en 4


weusten liedenbaum
architecten

Utrechtseweg 167
6812 AC Arnhem

026 443 6972
info@weustenliedenbaum.nl
www.weustenliedenbaum.nl

Project	"Hoog Dalem" Deelgebied B6 - Gorinchem		
Onderdeel	1e verdieping - samenvoegen 1 en 2, 3 en 4		
Datum	02-12-2019	Wijziging A	24-09-2020
Wijziging B	23-10-2020	Wijziging C	
Wijziging D		Wijziging E	

Project nummer	18-2030
Status	
Schaal	1:50
Tekening nummer	VK - 507d

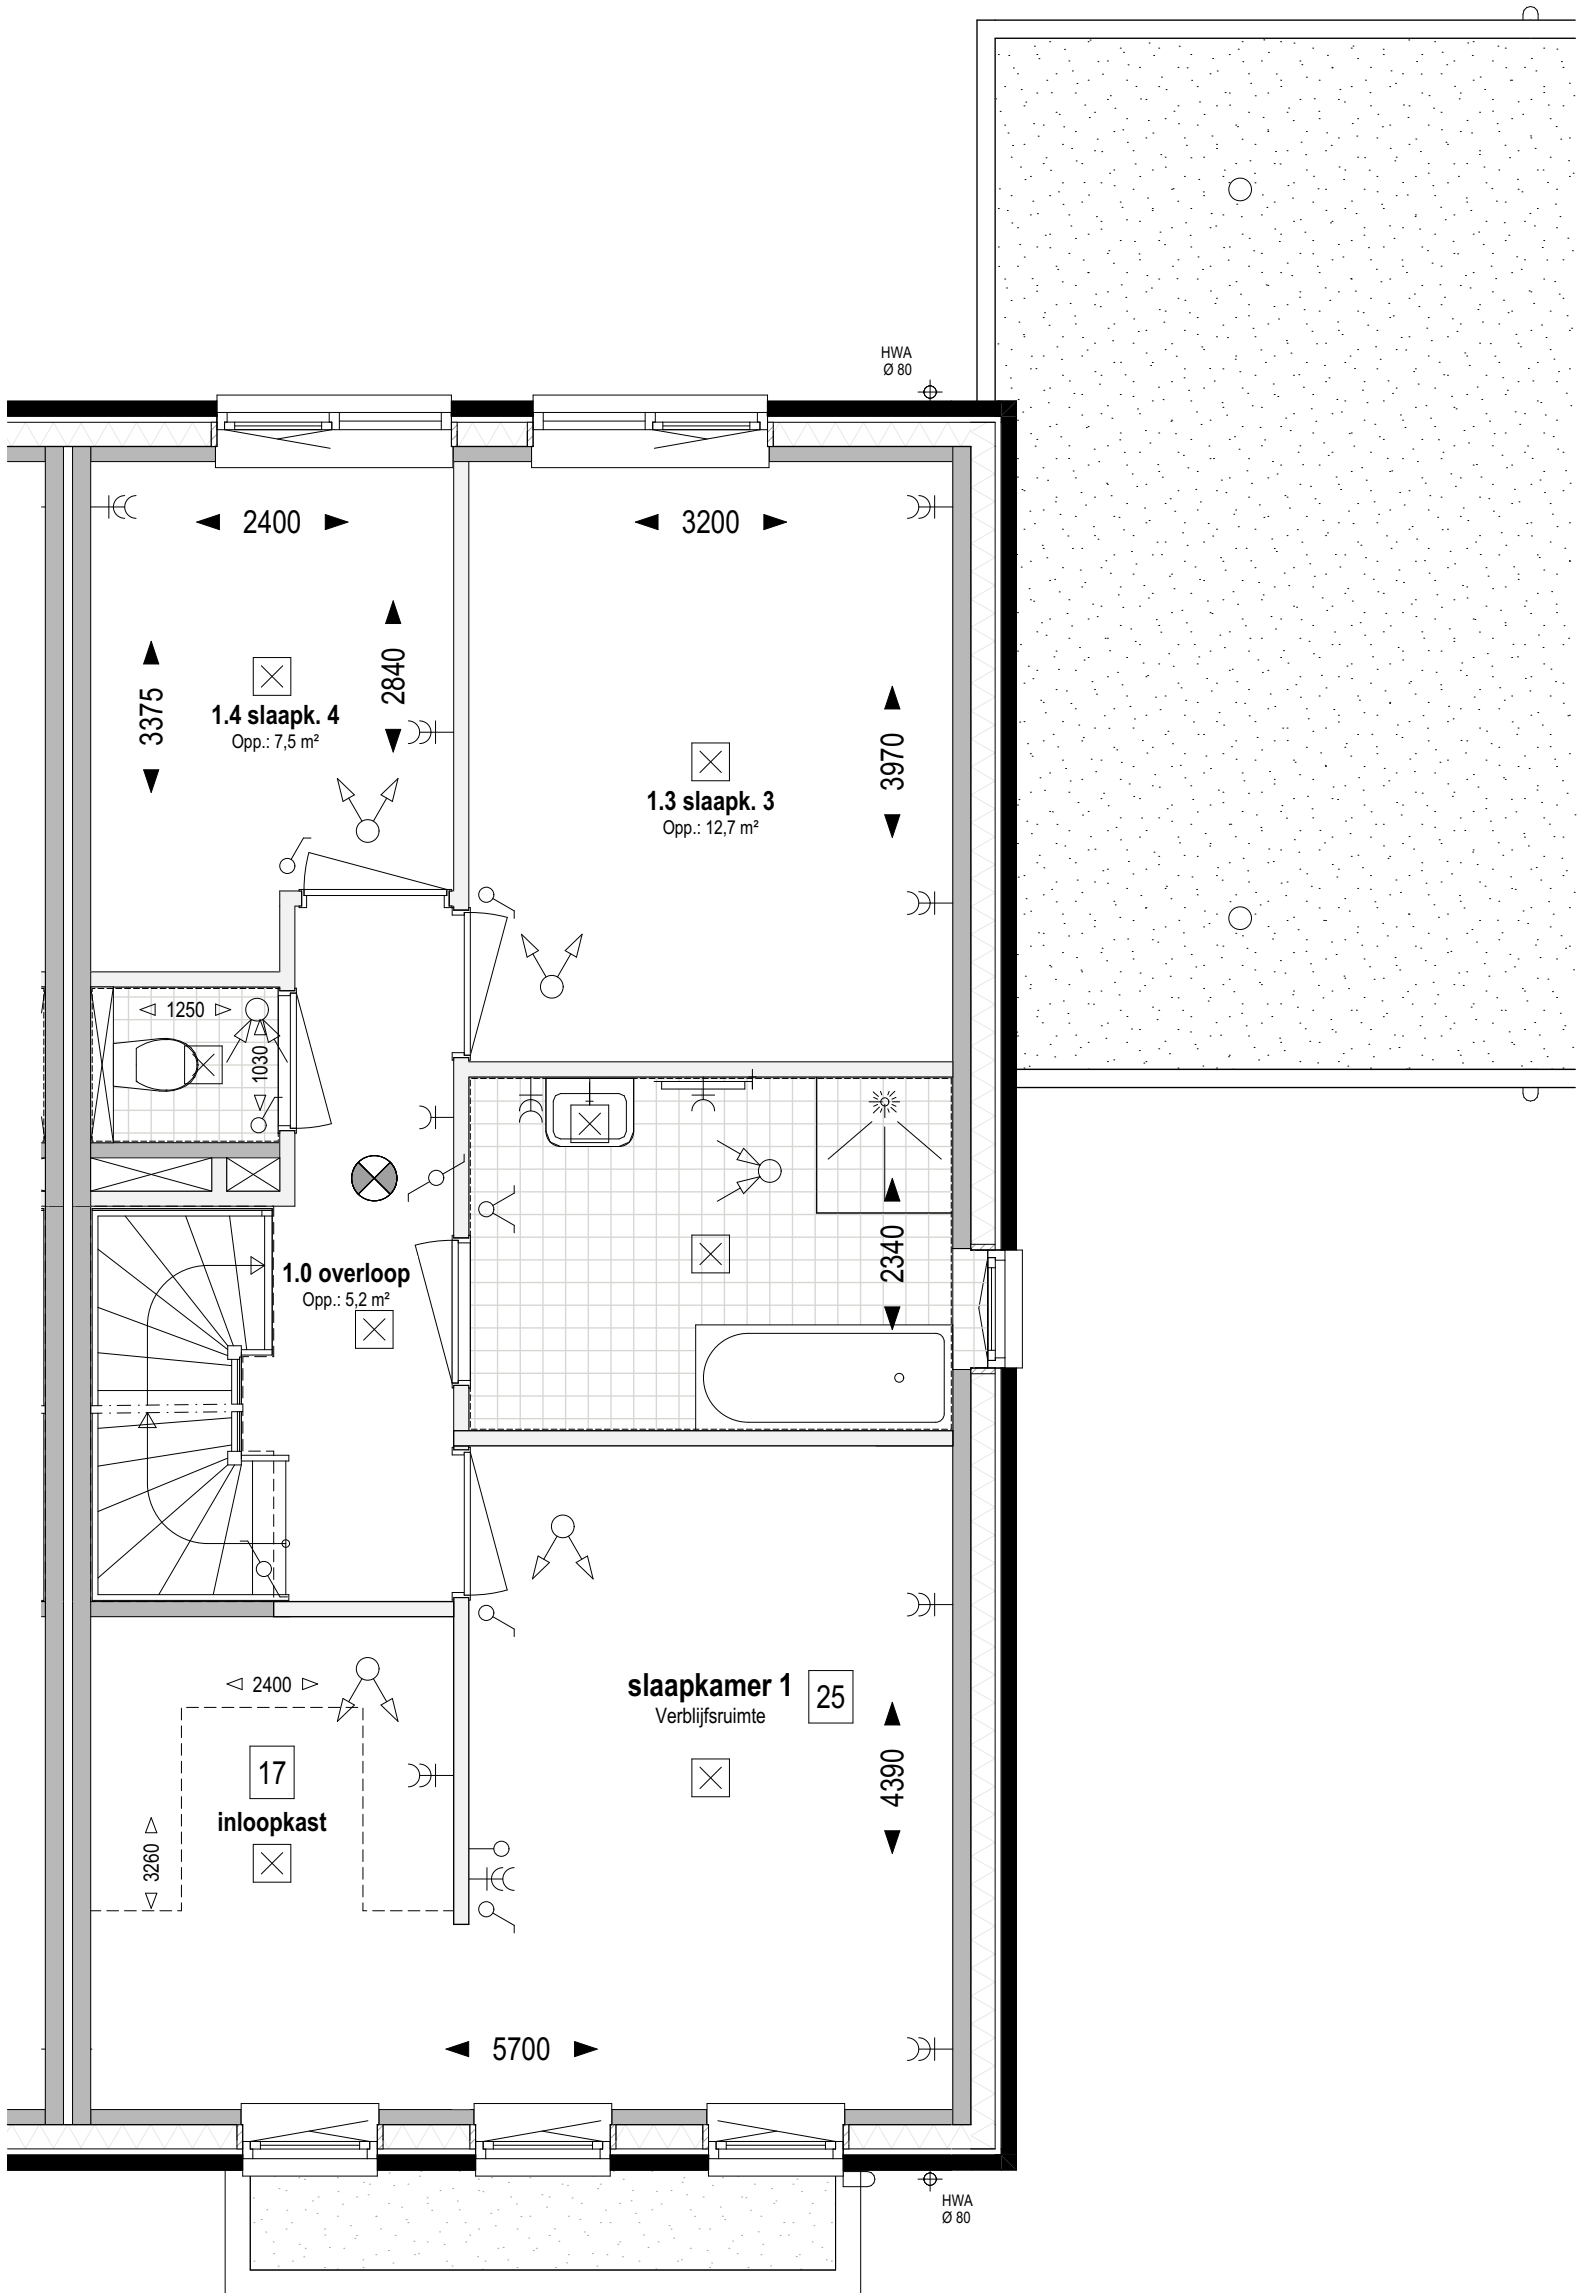

Bouwnr. 311

gespiegeld: Bouwnr. 312

Type H

Tweekapper, 6000x11100

1e verdieping Peil=0 (1:50)

- 17 Inloopkast
- 25 Indeling verdieping;
samenvoegen slaapkamer 1 en 2


weusten liedenbaum
architecten

Utrechtseweg 167
6812 AC Arnhem

026 443 6972
info@weustenliedenbaum.nl
www.weustenliedenbaum.nl

Project	"Hoog Dalem" Deelgebied B6 - Gorinchem		
Onderdeel	1e verdieping - samenvoegen slaapkamer 1 en 2 + inloopkast		
Datum	02-12-2019	Wijziging A	24-09-2020
Wijziging B	23-10-2020	Wijziging C	
Wijziging D		Wijziging E	

Project nummer	18-2030
Status	
Schaal	1:50
Tekening nummer	VK - 507e

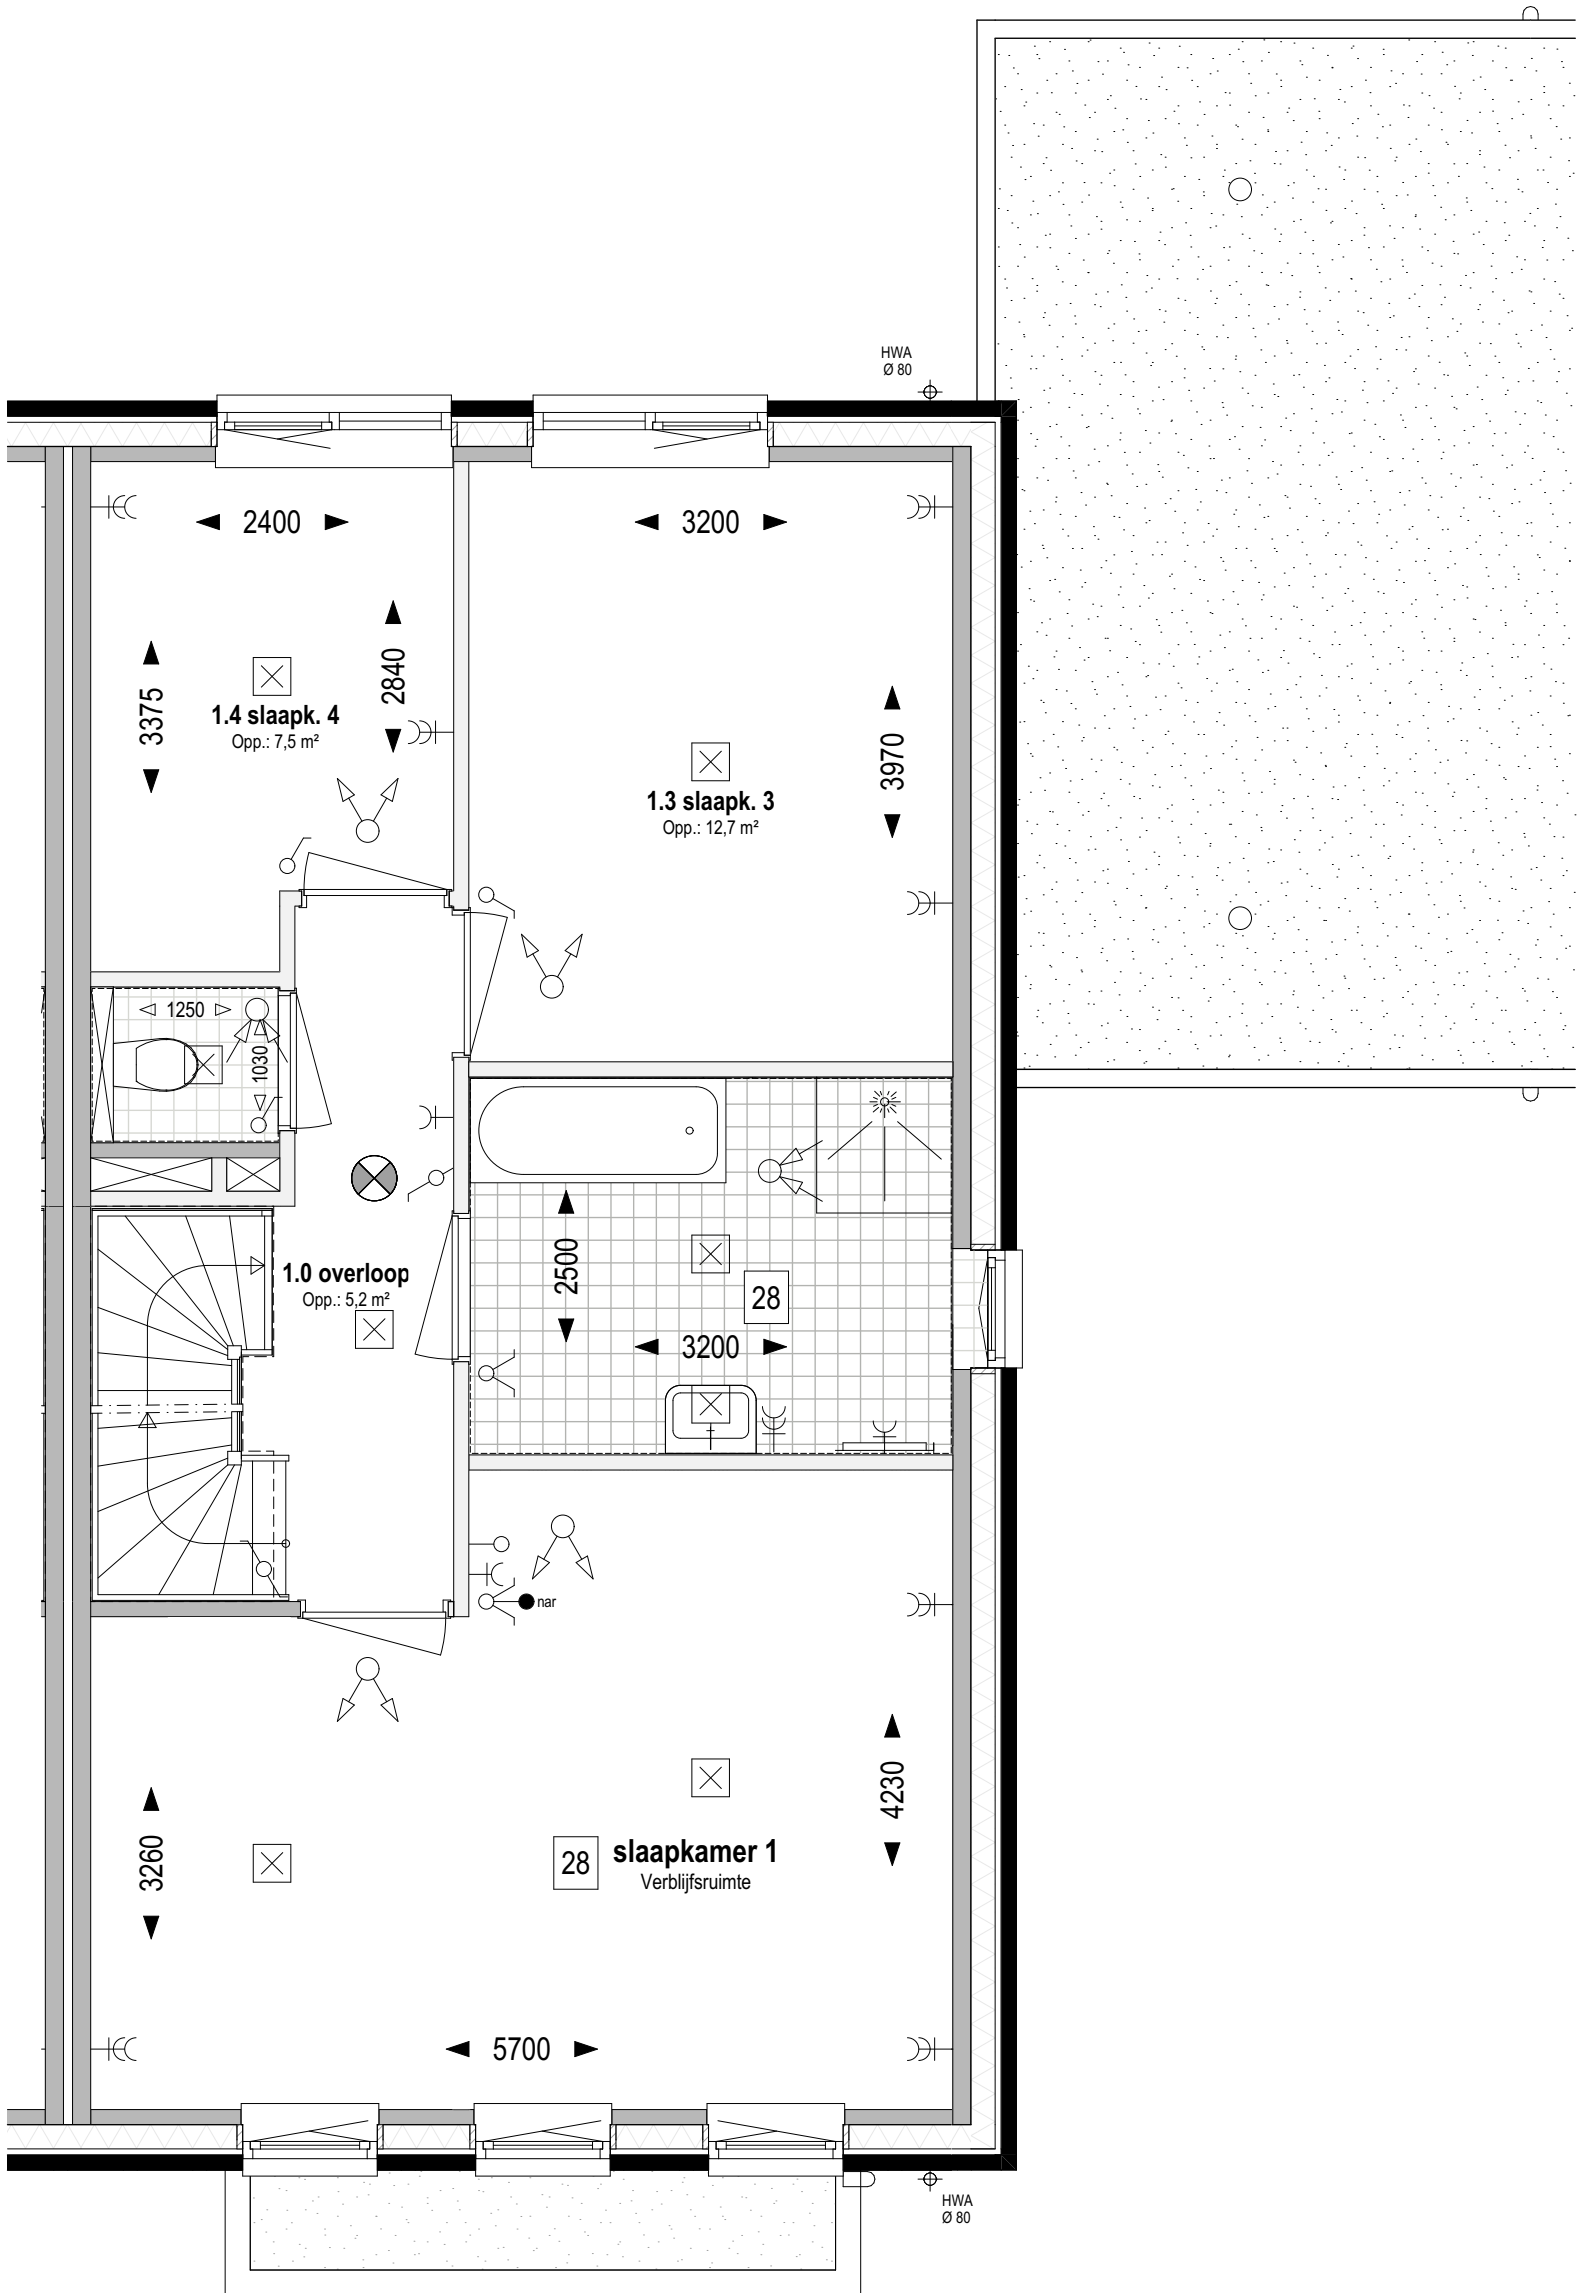

Bouwnr. 311

gespiegeld: Bouwnr. 312

Type H

Tweekapper, 6000x11100

1e verdieping Peil=0 (1:50)

28

Indeling verdieping;
samenvoegen slaapk. 1 en 2 + vergroten badkamer

weusten liedenbaum
architecten

Utrechtseweg 167
6812 AC Arnhem

026 443 6972
info@weustenliedenbaum.nl
www.weustenliedenbaum.nl

Project
"Hoog Dalem" Deelgebied B6 - Gorinchem

Onderdeel
1e verdieping - samenvoegen slaapk. 1 en 2 + vergroten badk.

Datum
02-12-2019 24-09-2020

Wijziging B
23-10-2020

Wijziging D
Wijziging E

Project nummer

18-2030


Status

Schaal

1:50

Tekening nummer

VK - 507g

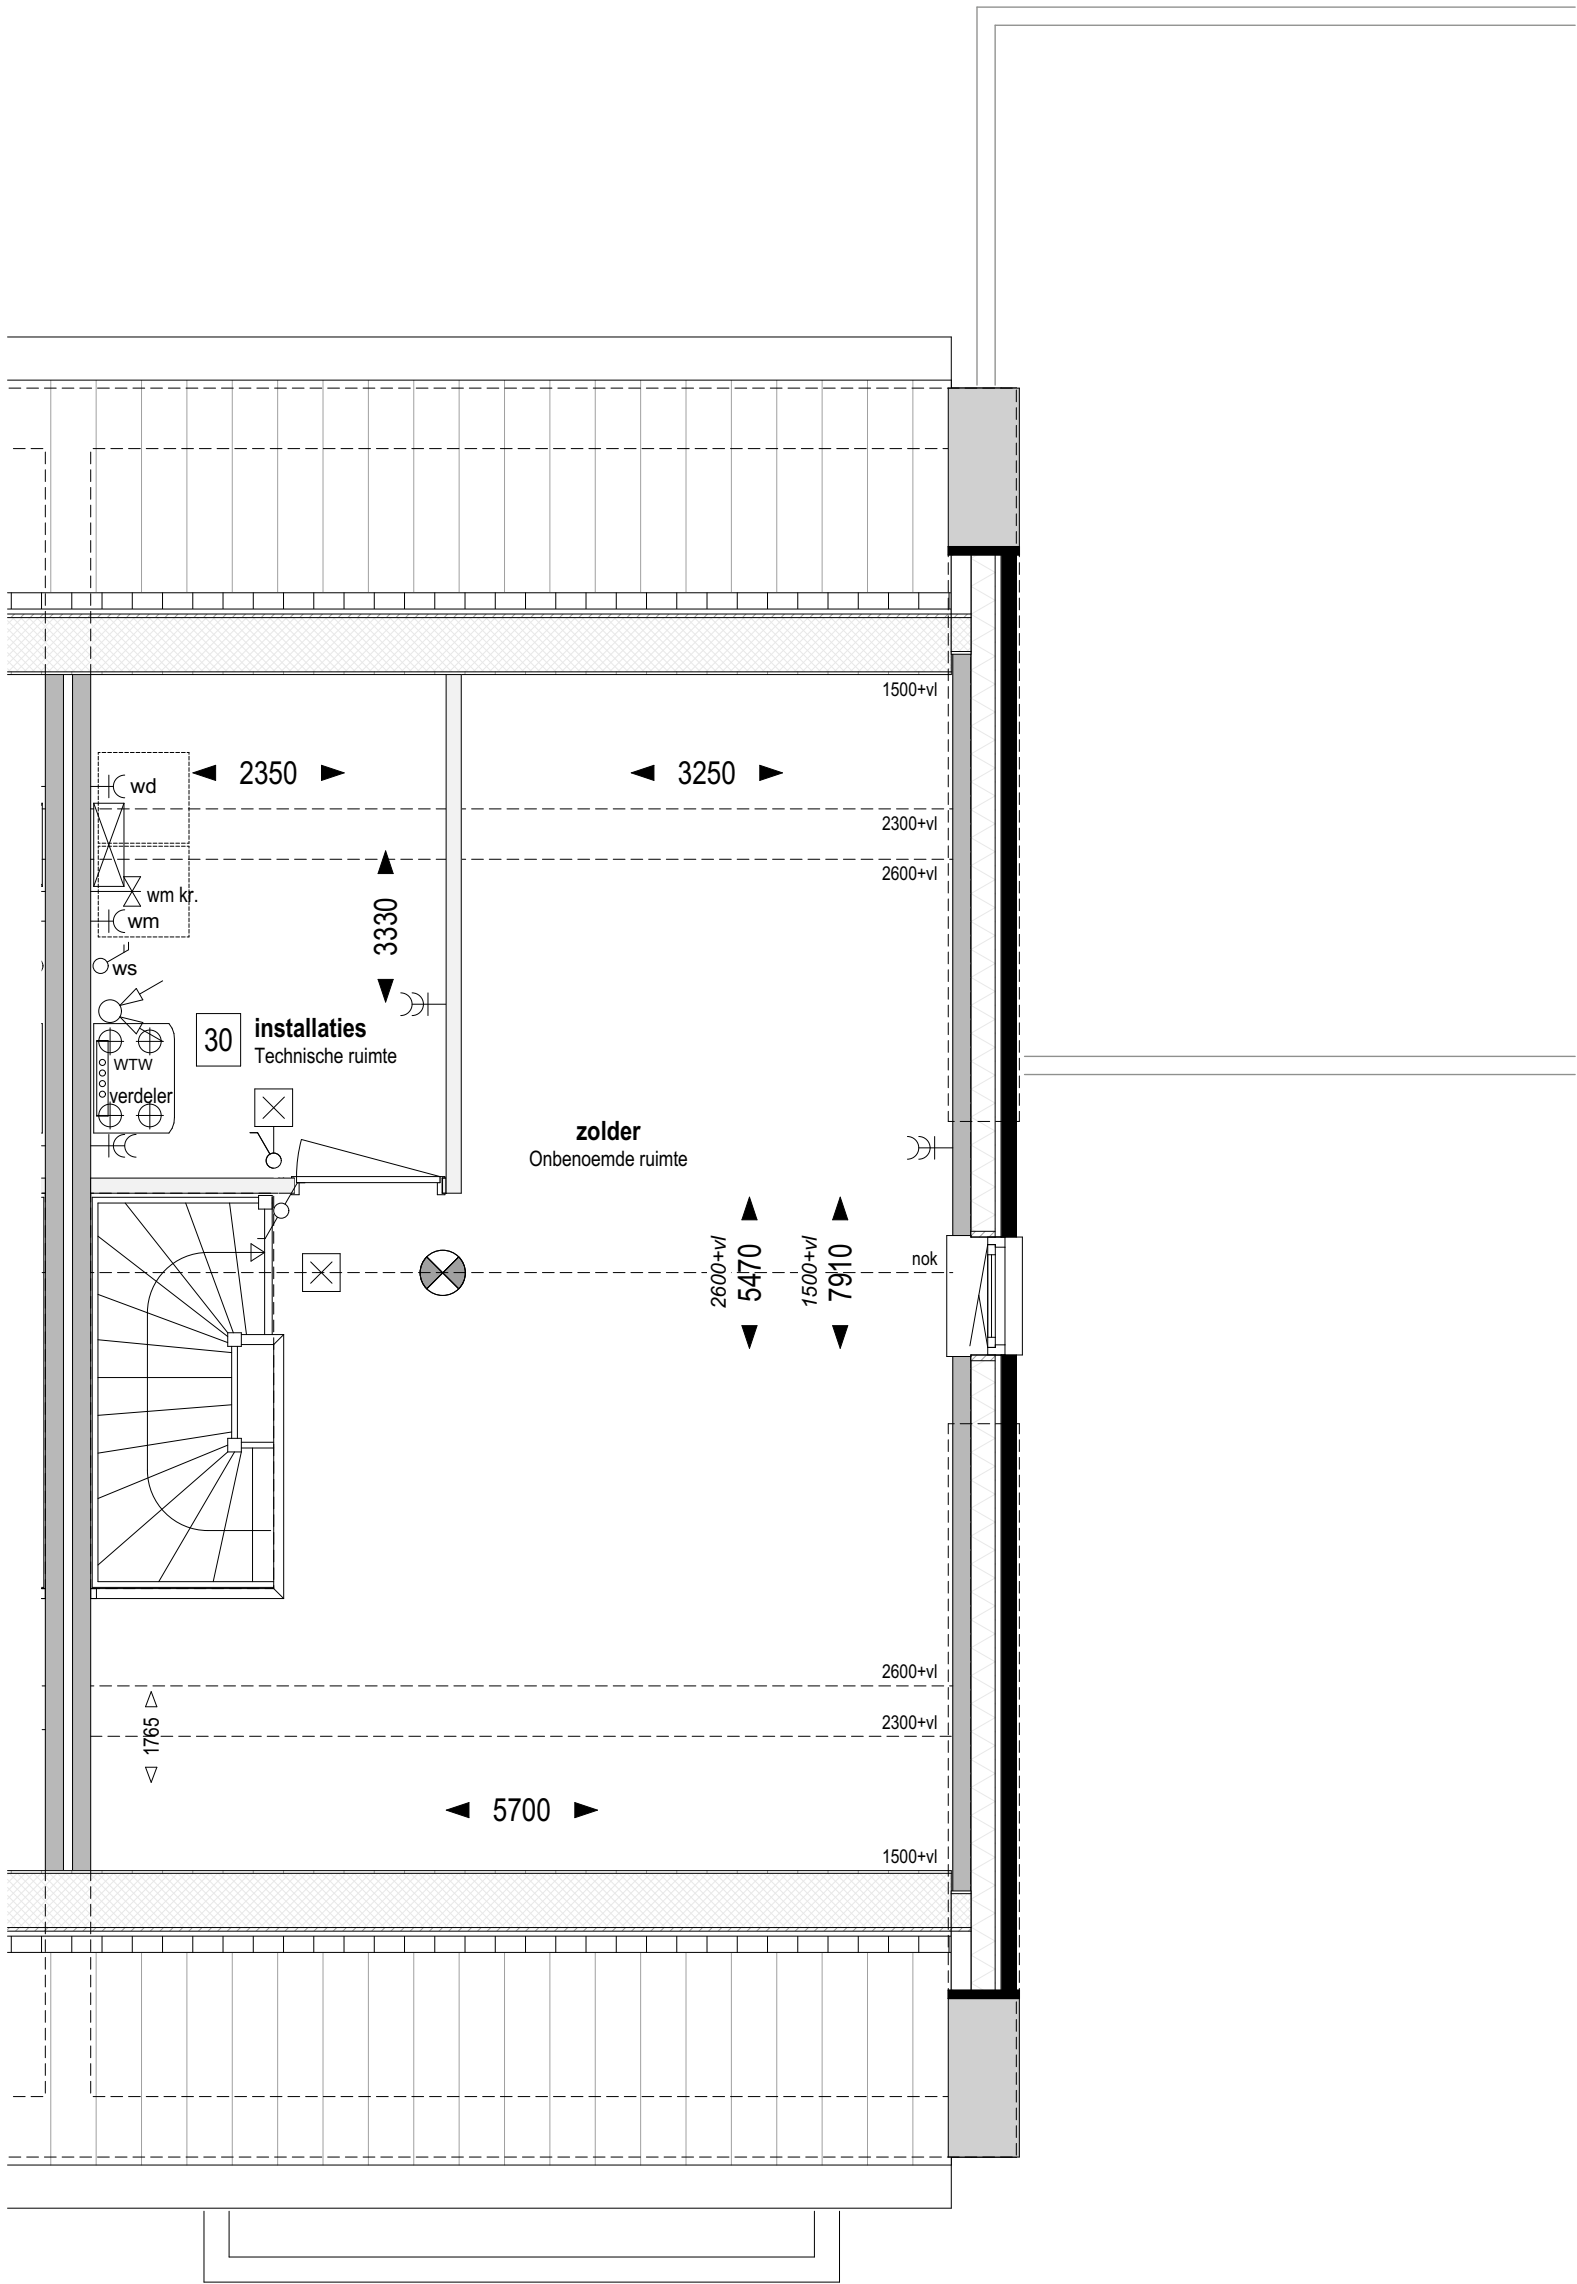

Bouwnr. 311

gespiegeld: Bouwnr. 312

Type H

Tweekapper, 6000x11100

Zolder Peil=0 (1:50)

30

Indeling zolder;
technische ruimte

weusten liedenbaum
architecten

Utrechtseweg 167
6812 AC Arnhem

026 443 6972
info@weustenliedenbaum.nl
www.weustenliedenbaum.nl

Project
"Hoog Dalem" Deelgebied B6 - Gorinchem

Onderdeel

zolder - indeling, installatieruimte

Datum
02-12-2019

Wijziging B
23-10-2020

Wijziging D

Wijziging A
24-09-2020

Wijziging C

Wijziging E

Project nummer

18-2030


Status

Schaal

1:50

Tekening nummer

VK - 507h

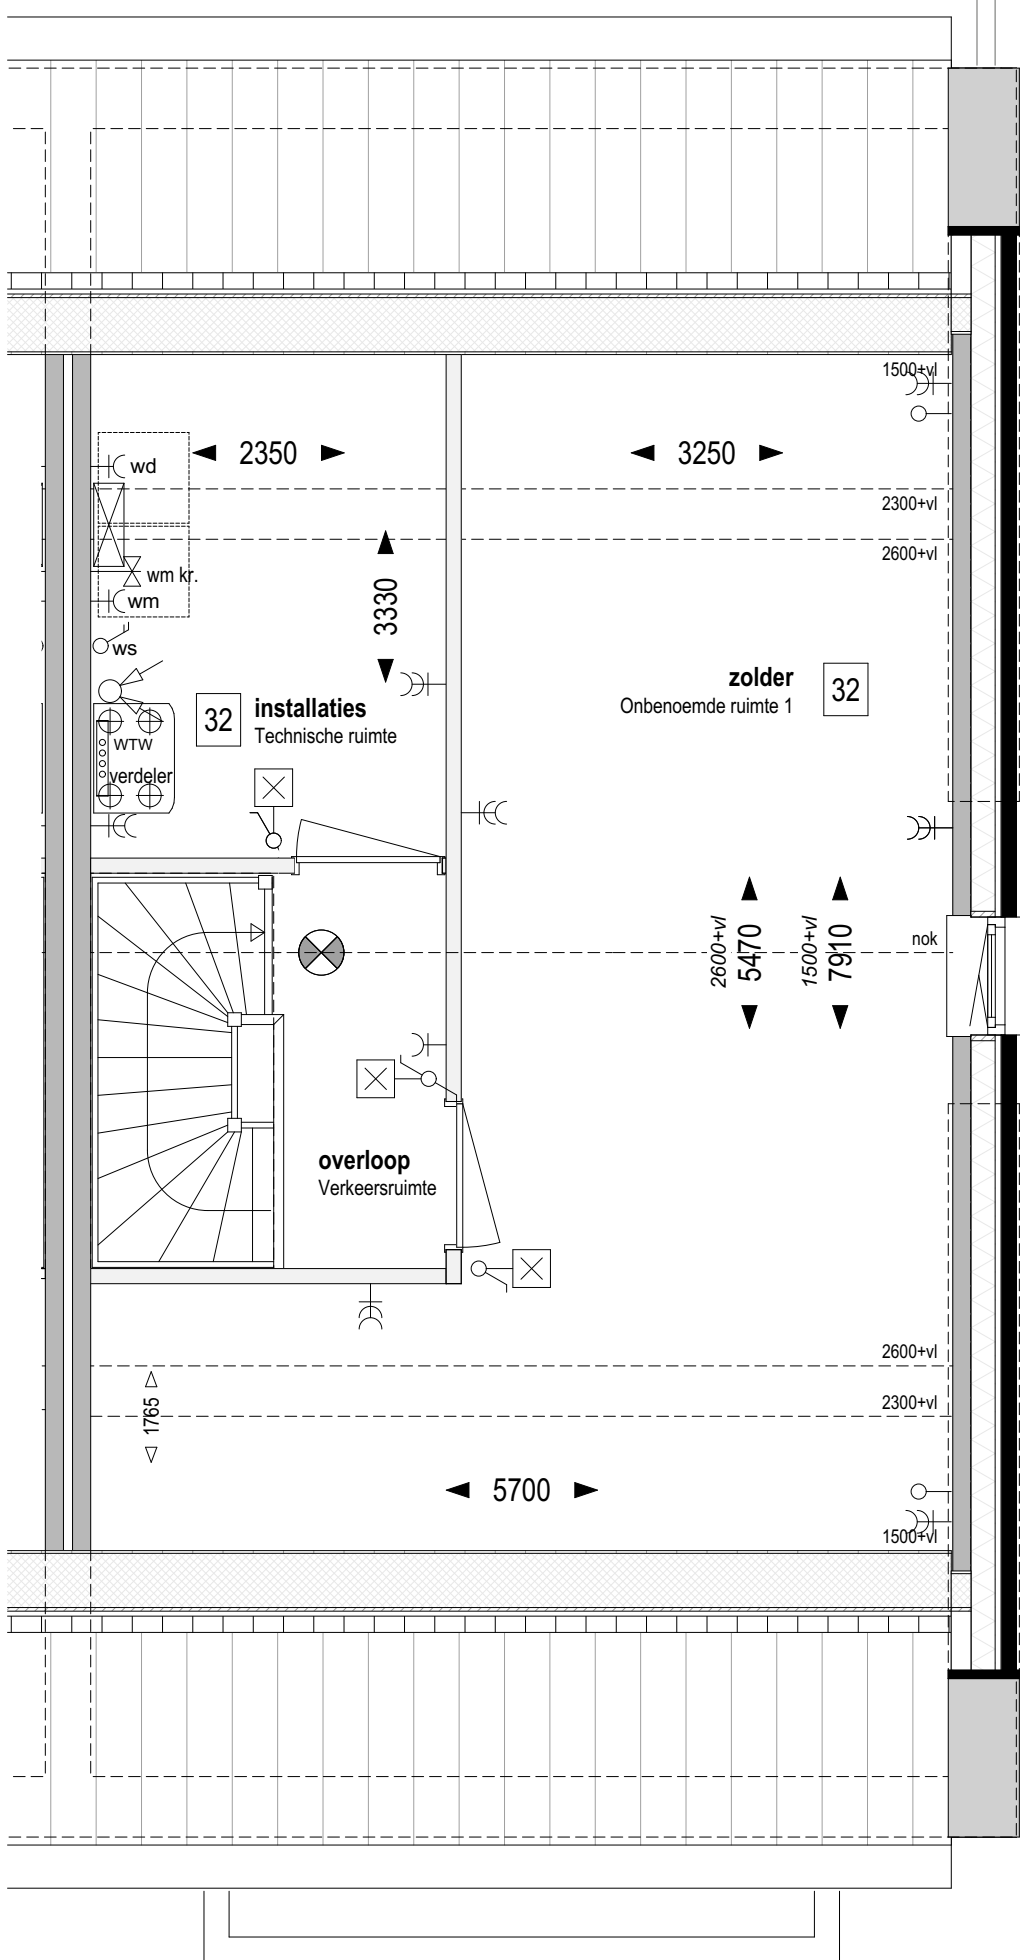

Bouwnr. 311

gespiegeld: Bouwnr. 312

Type H

Tweekapper, 6000x11100

Zolder Peil=0 (1:50)

32

Indeling zolder;
technische ruimte + 1 onbenoemde ruimte

weusten liedenbaum
architecten

Utrechtseweg 167
6812 AC Arnhem

026 443 6972
info@weustenliedenbaum.nl
www.weustenliedenbaum.nl

Project
"Hoog Dalem" Deelgebied B6 - Gorinchem

Onderdeel
zolder - indeling, installatieruimte + 1 onbenoemde ruimte


Datum	02-12-2019	Wijziging A	24-09-2020
Wijziging B	23-10-2020	Wijziging C	
Wijziging D		Wijziging E	

Project nummer
18-2030

Status

Schaal
1:50

Tekening nummer
VK - 507i

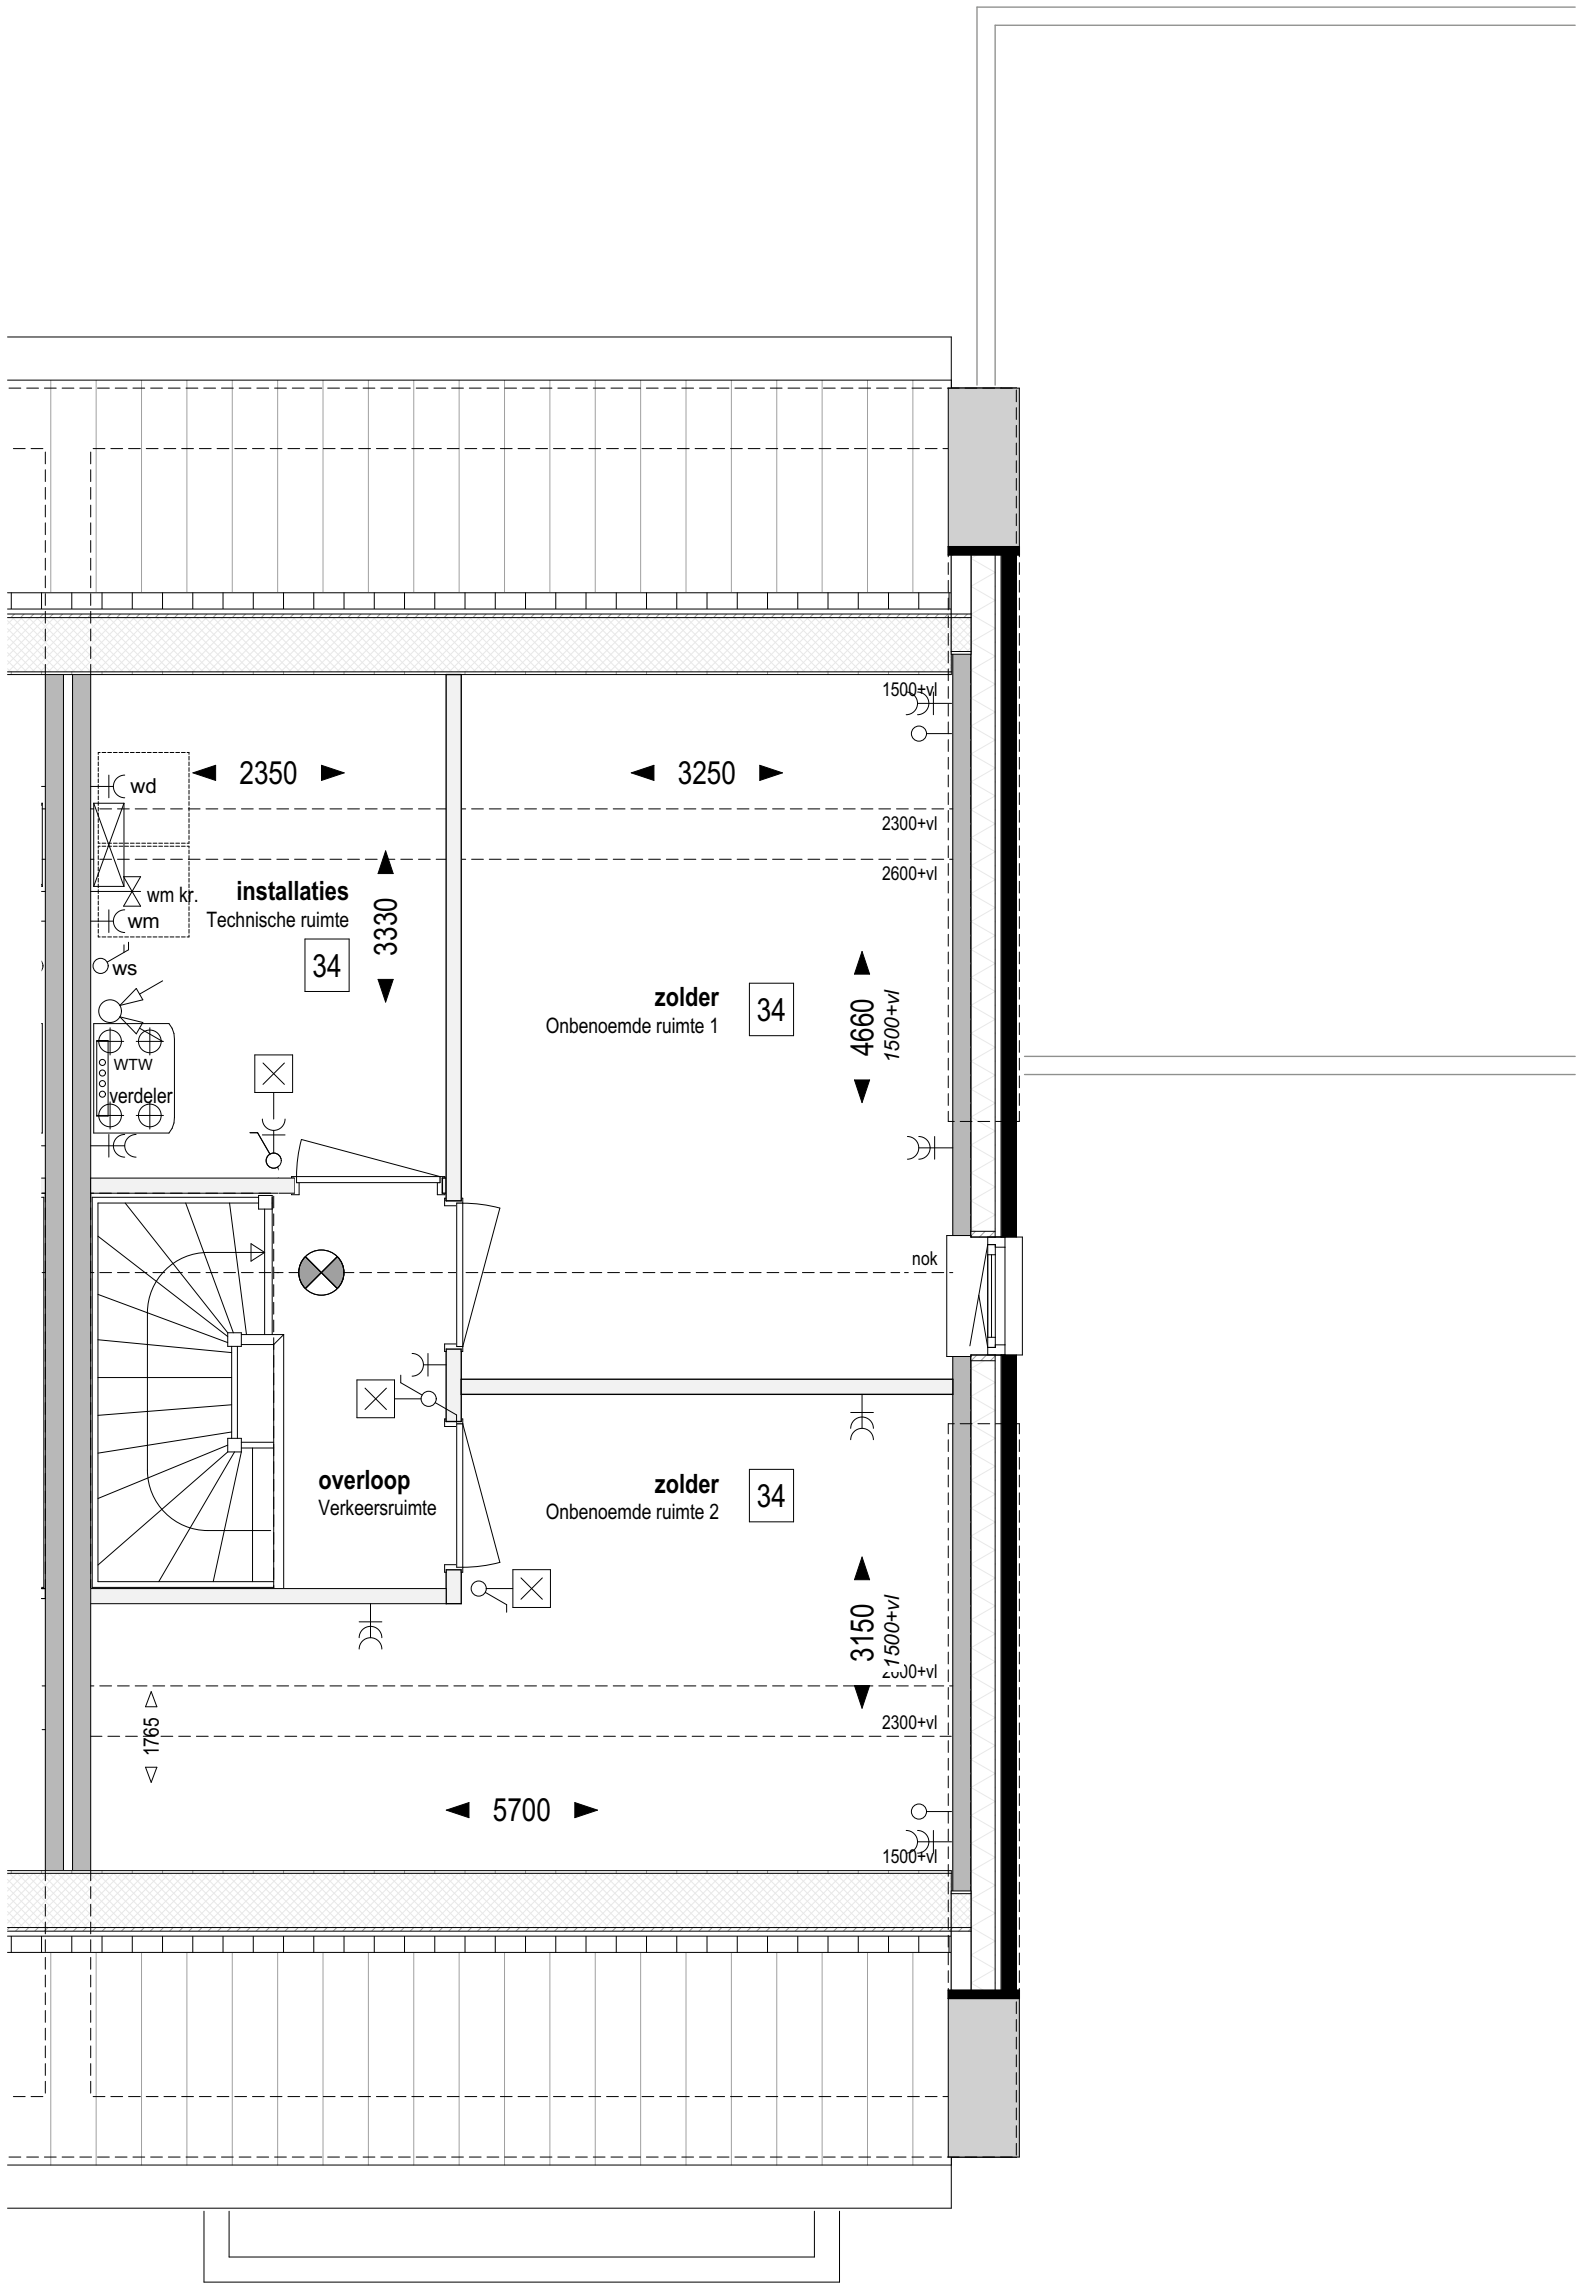

Bouwnr. 311

gespiegeld: Bouwnr. 312

Type H

Tweekapper, 6000x11100

Zolder Peil=0 (1:50)

34

Indeling zolder;
technische ruimte + 2 onbenoemde ruimtes

weusten liedenbaum
architecten

Utrechtseweg 167
6812 AC Arnhem

026 443 6972
info@weustenliedenbaum.nl
www.weustenliedenbaum.nl

Project

"Hoog Dalem" Deelgebied B6 - Gorinchem

Onderdeel

zolder - indeling, installatieruimte + 2 onbenoemde ruimtes

Datum

02-12-2019

Wijziging B

23-10-2020

Wijziging D

Wijziging A

24-09-2020

Wijziging C

Wijziging E

Project nummer

18-2030


Status

Schaal

1:50

Tekening nummer

VK - 507j

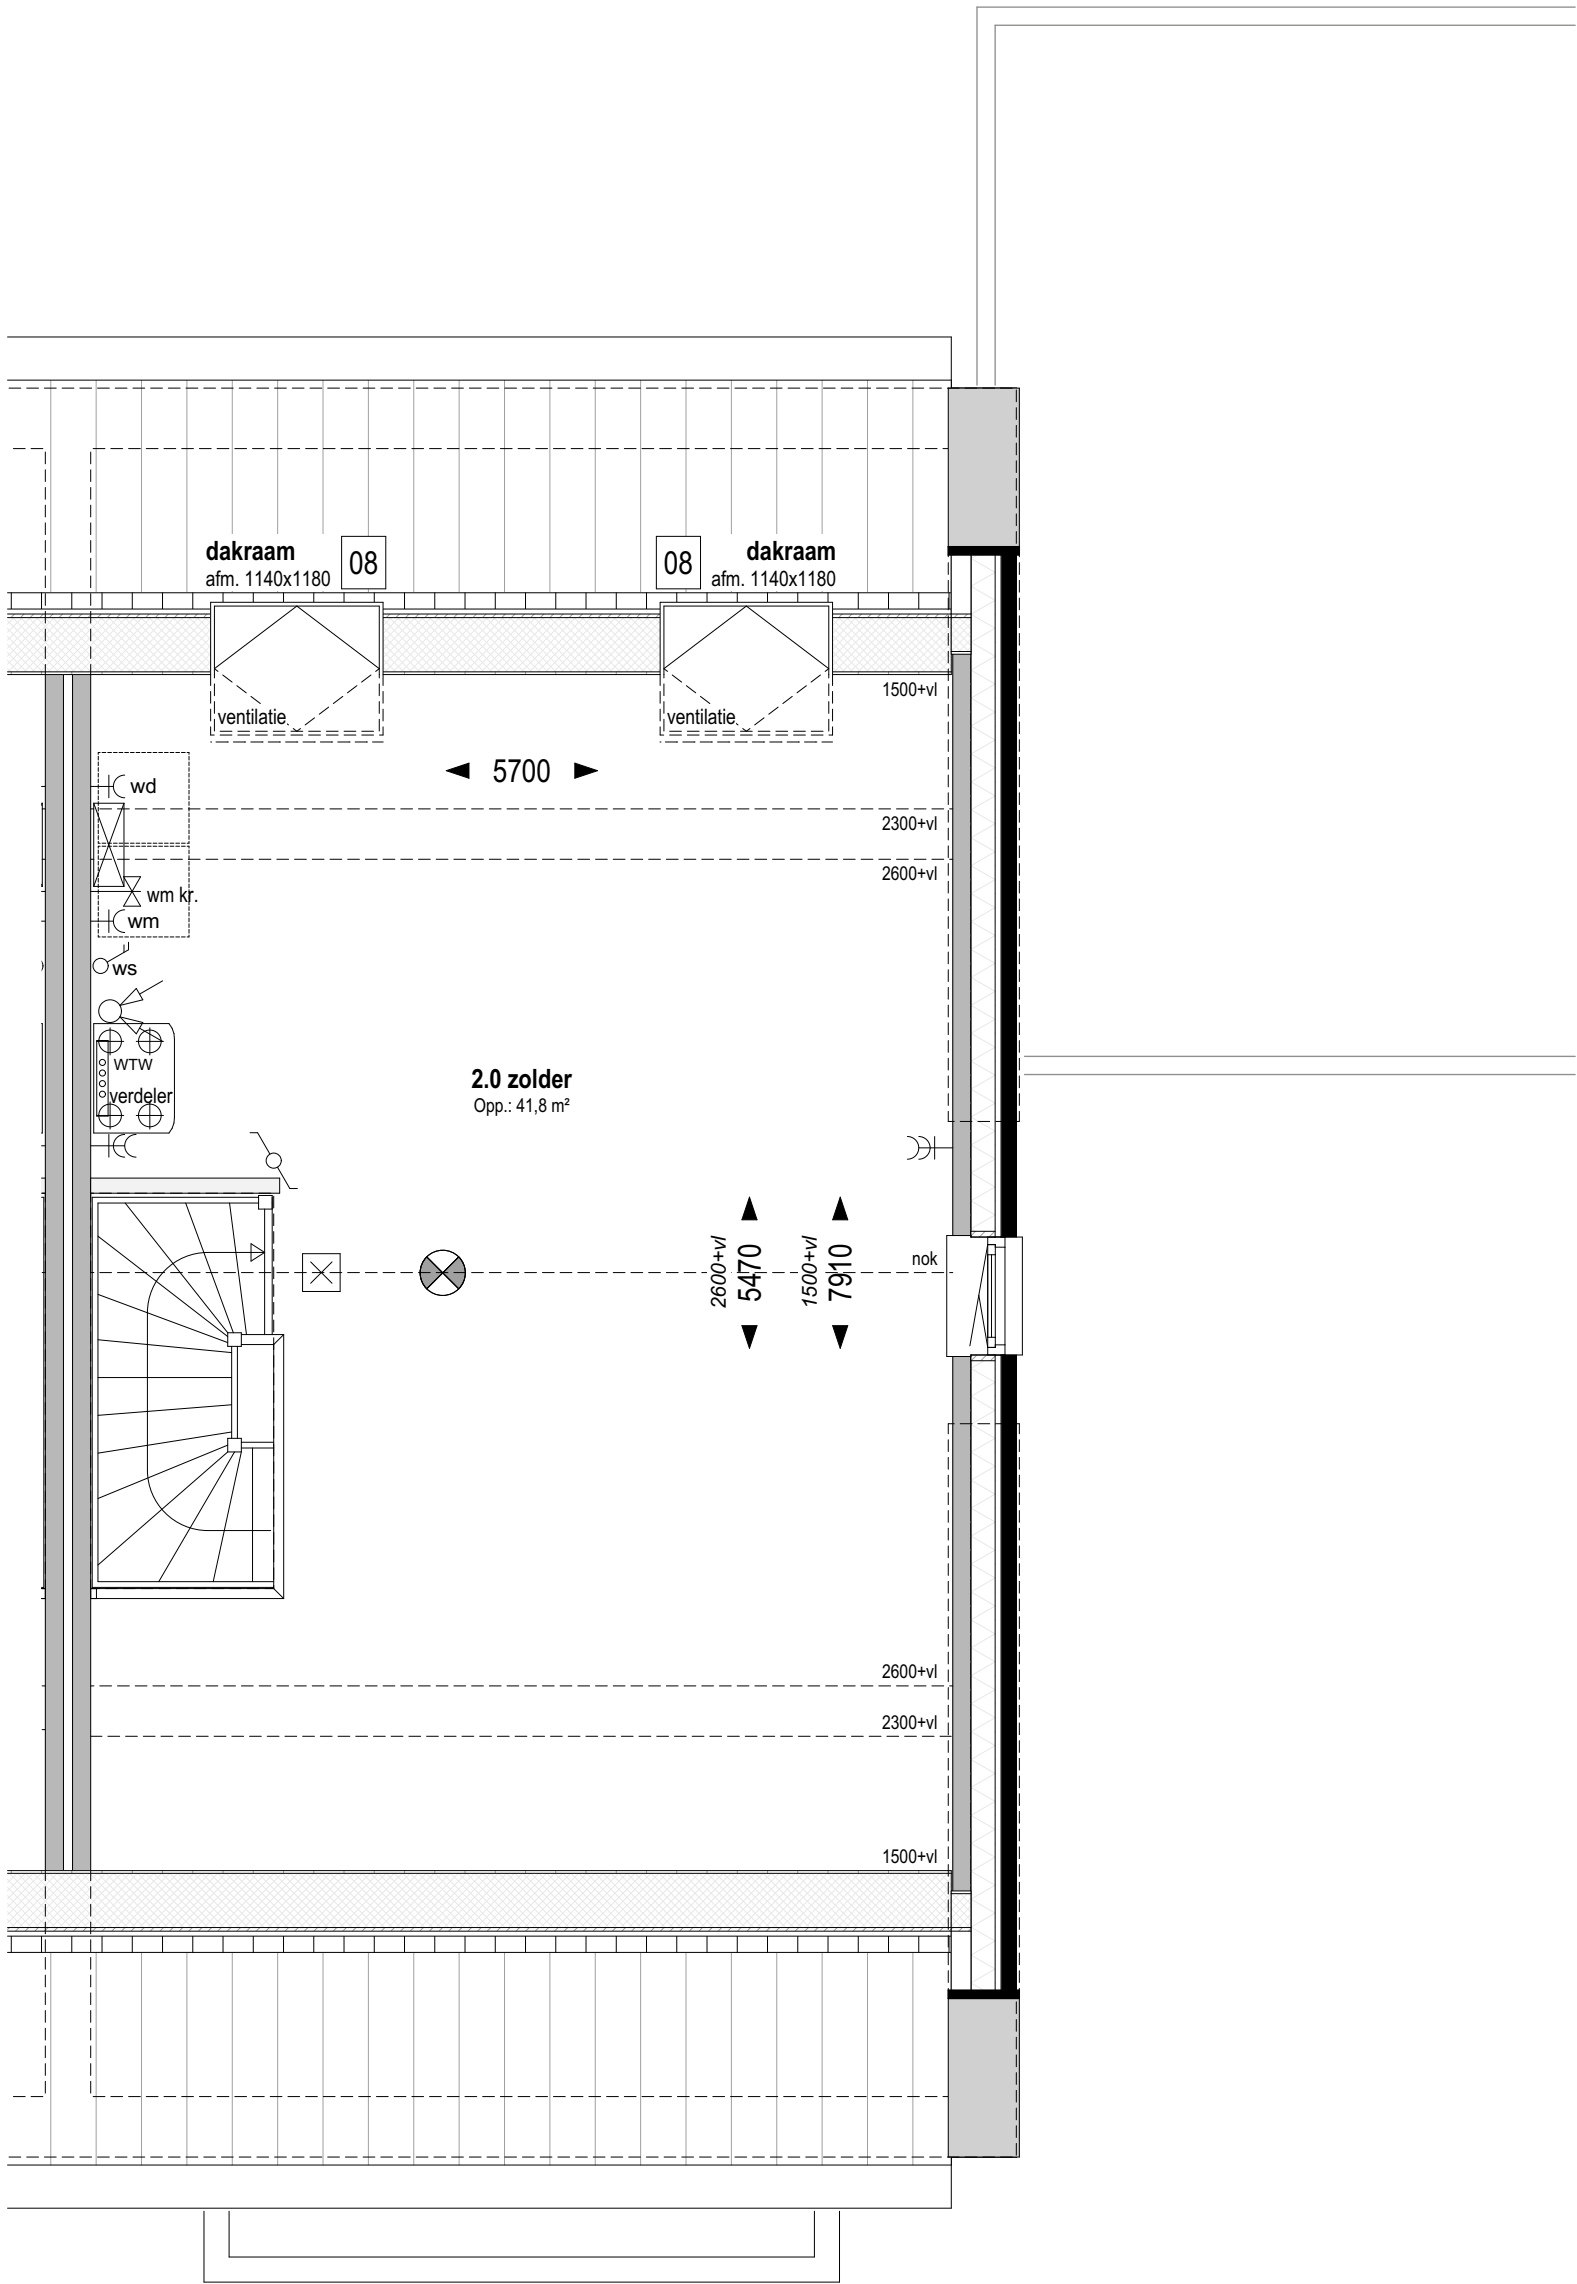

Bouwnr. 311

gespiegeld: Bouwnr. 312

Type H

Tweekapper, 6000x11100

Zolder Peil=0 (1:50)

08

Dakvenster bxx ca. 1140x1180mm

weusten liedenbaum
architecten

Utrechtseweg 167
6812 AC Arnhem

026 443 6972
info@weustenliedenbaum.nl
www.weustenliedenbaum.nl

Project
"Hoog Dalem" Deelgebied B6 - Gorinchem

Onderdeel

zolder - dakramen

Datum
02-12-2019

Wijziging B
23-10-2020

Wijziging D

Wijziging A
24-09-2020

Wijziging C

Wijziging E

Project nummer

18-2030


Status

Schaal

1:50

Tekening nummer

VK - 507k

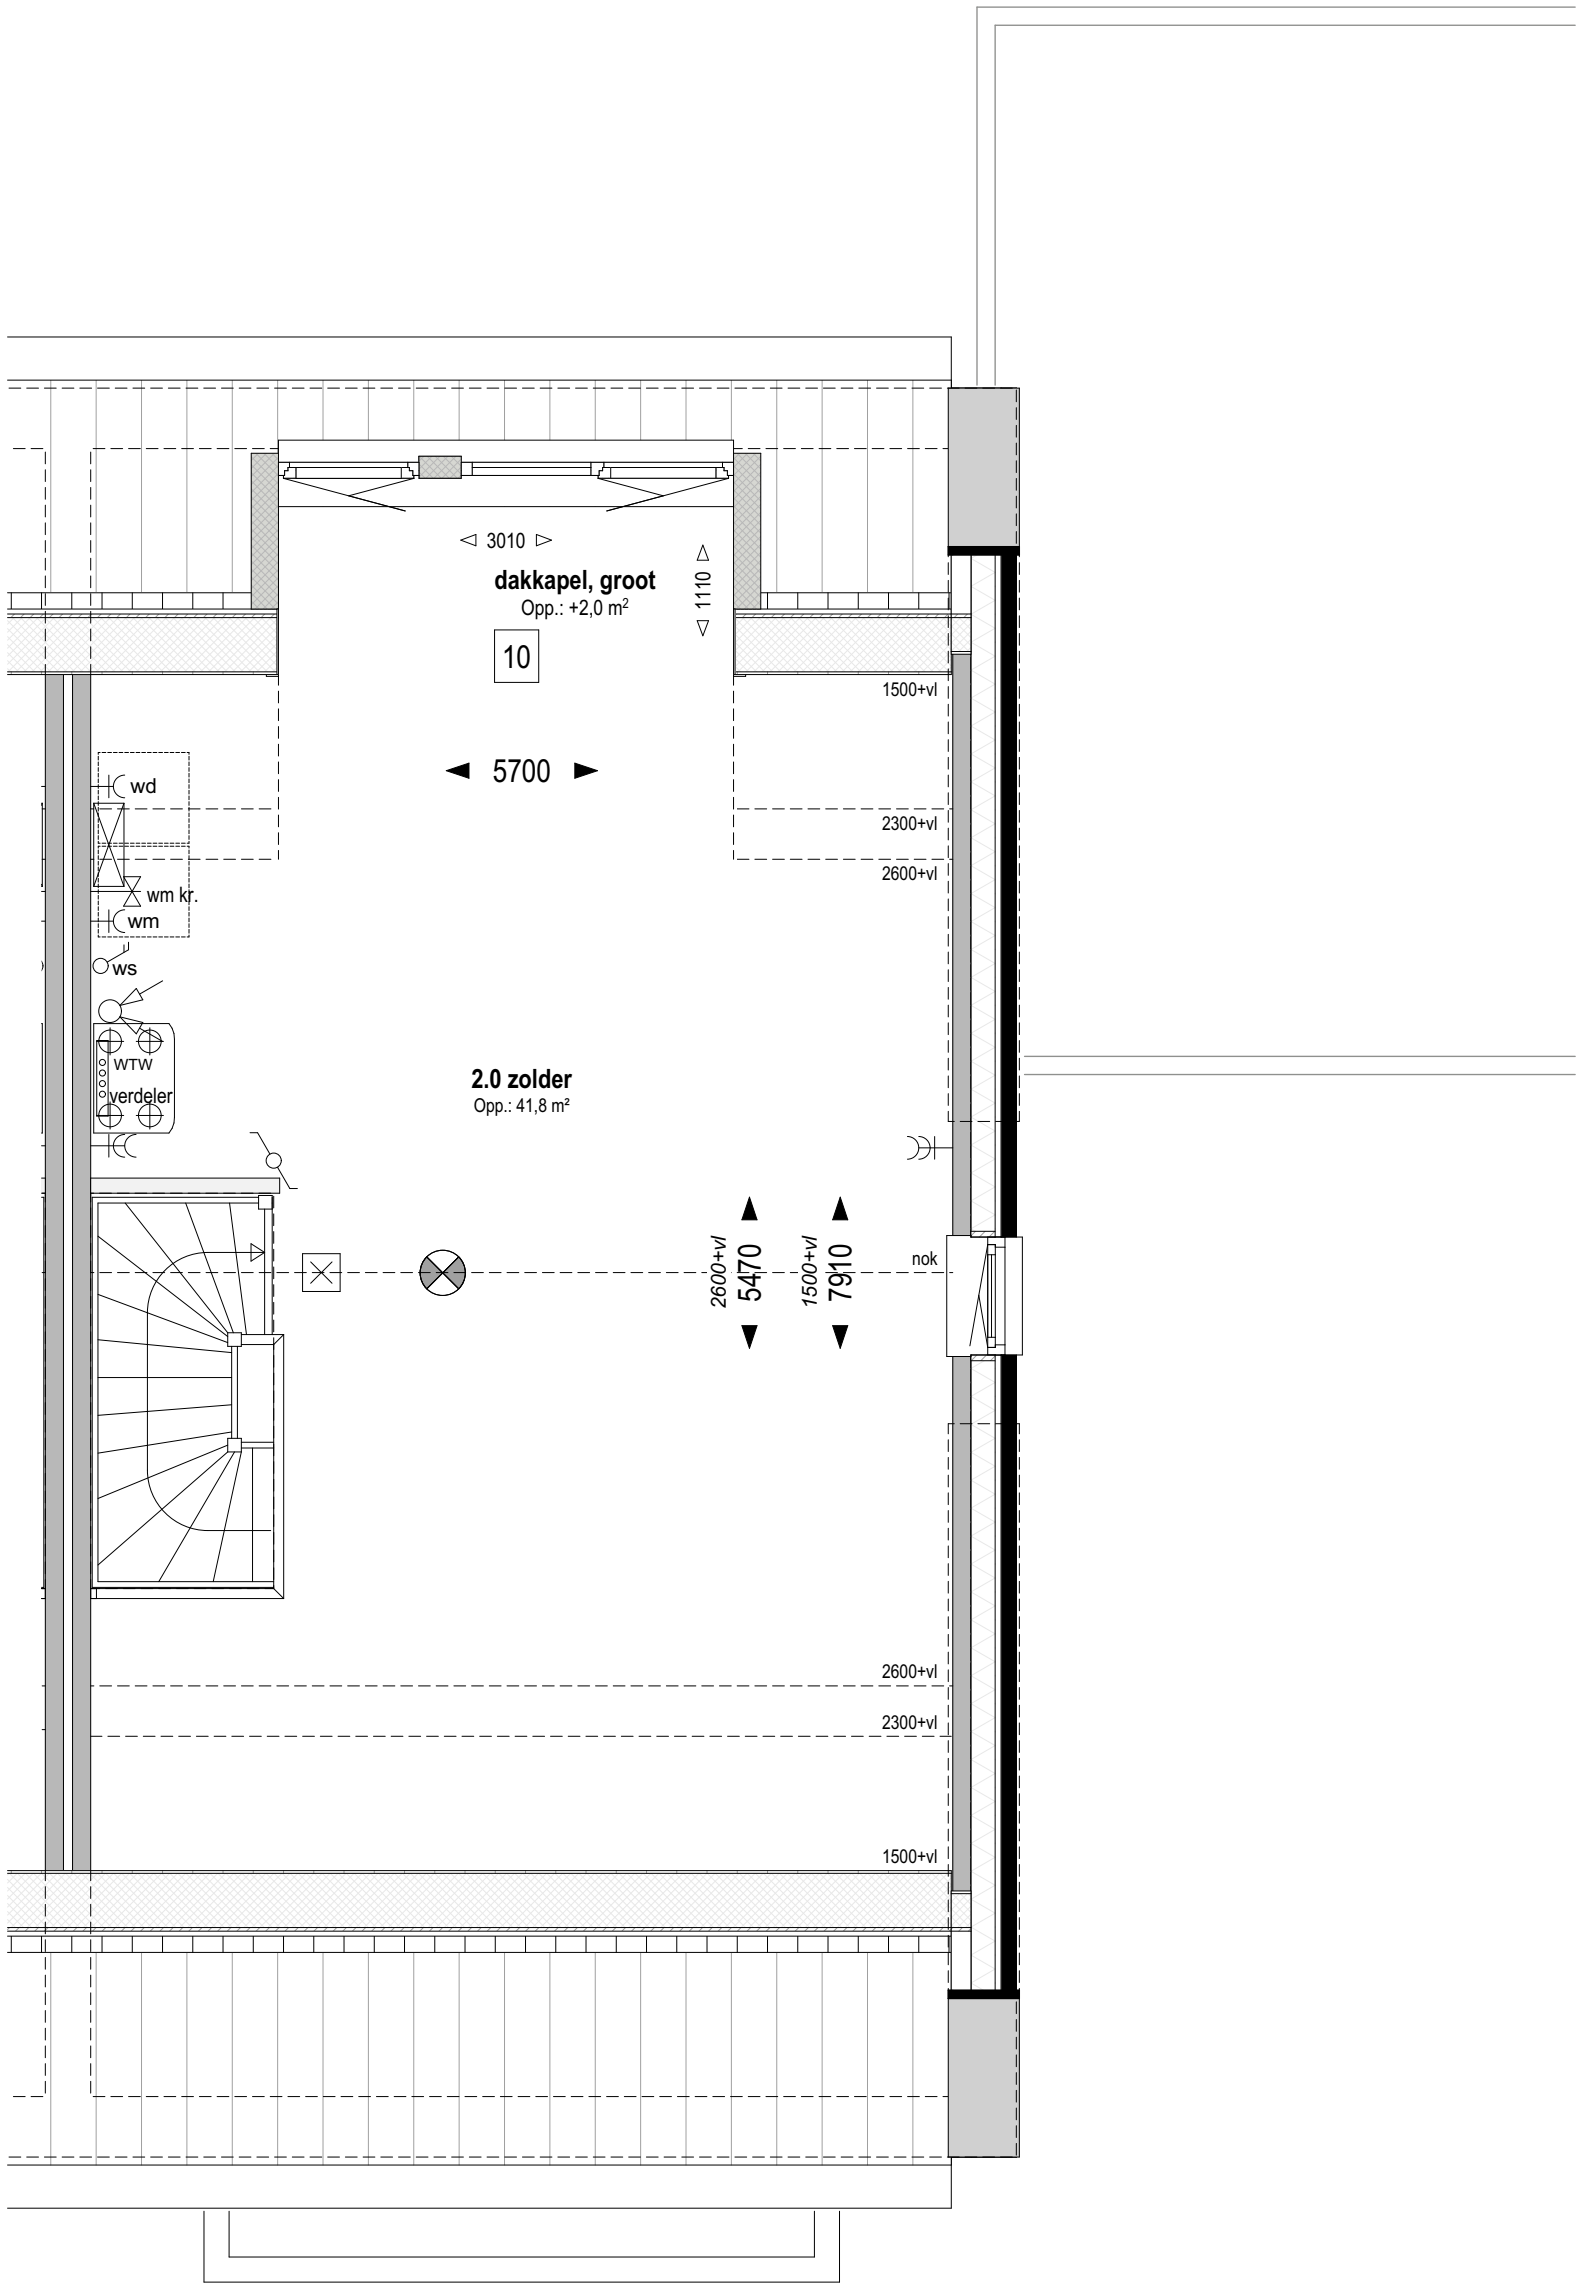

Bouwnr. 311

gespiegeld: Bouwnr. 312

Type H

Tweekapper, 6000x11100

Zolder Peil=0 (1:50)

10

Dakkapel in achtergevel (groot)
groot dakkapel, afhankelijk van gekozen indeling 2+1 of 3-delig

weusten liedenbaum
architecten

Utrechtseweg 167
6812 AC Arnhem

026 443 6972
info@weustenliedenbaum.nl
www.weustenliedenbaum.nl

Project
"Hoog Dalem" Deelgebied B6 - Gorinchem

Onderdeel

zolder - dakkapel

Datum	02-12-2019	Wijziging A	24-09-2020
Wijziging B	23-10-2020	Wijziging C	
Wijziging D		Wijziging E	

Project nummer

18-2030


Status

Schaal

1:50

Tekening nummer

VK - 507I

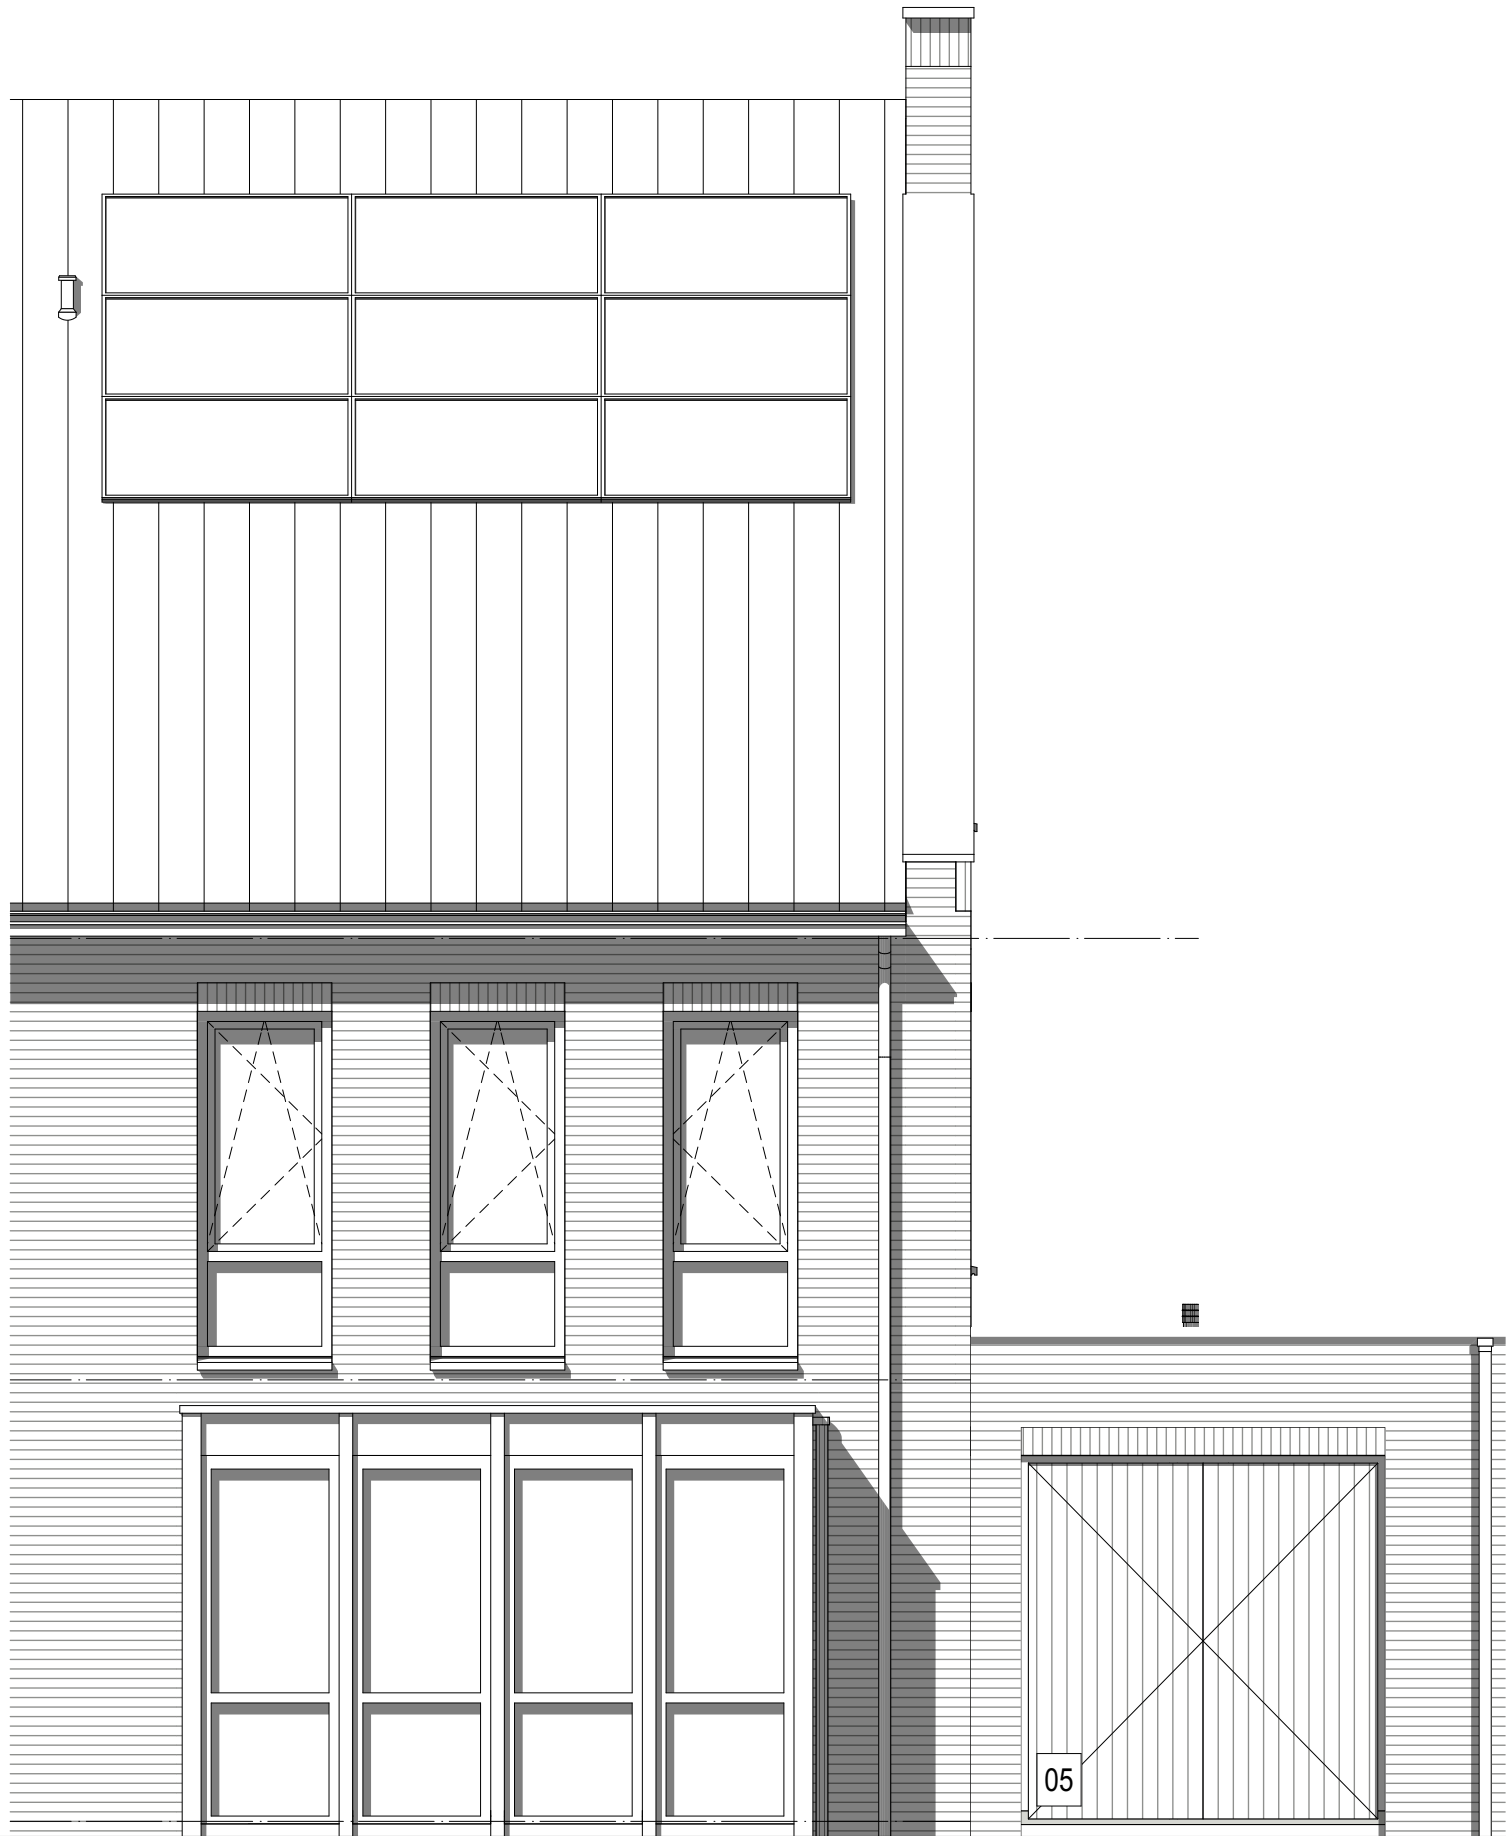

Bouwnr. 311
gespiegeld: Bouwnr. 312

Type H
Tweekapper, 6000x11100

Voorgevel (1:50)

05 Dubbele deur i.p.v. sectionaaldeur garage

weusten liedenbaum
architecten

Utrechtseweg 167
6812 AC Arnhem


026 443 6972
info@weustenliedenbaum.nl
www.weustenliedenbaum.nl

Project
"Hoog Dalem" Deelgebied B6 - Gorinchem
Onderdeel

Datum
02-12-2019
Wijziging B
23-10-2020
Wijziging D

voorgevel - garagedeur
Wijziging A
24-09-2020
Wijziging C
Wijziging E

Project nummer
18-2030
Status
Schaal
1:50
Tekening nummer
VK - 507m

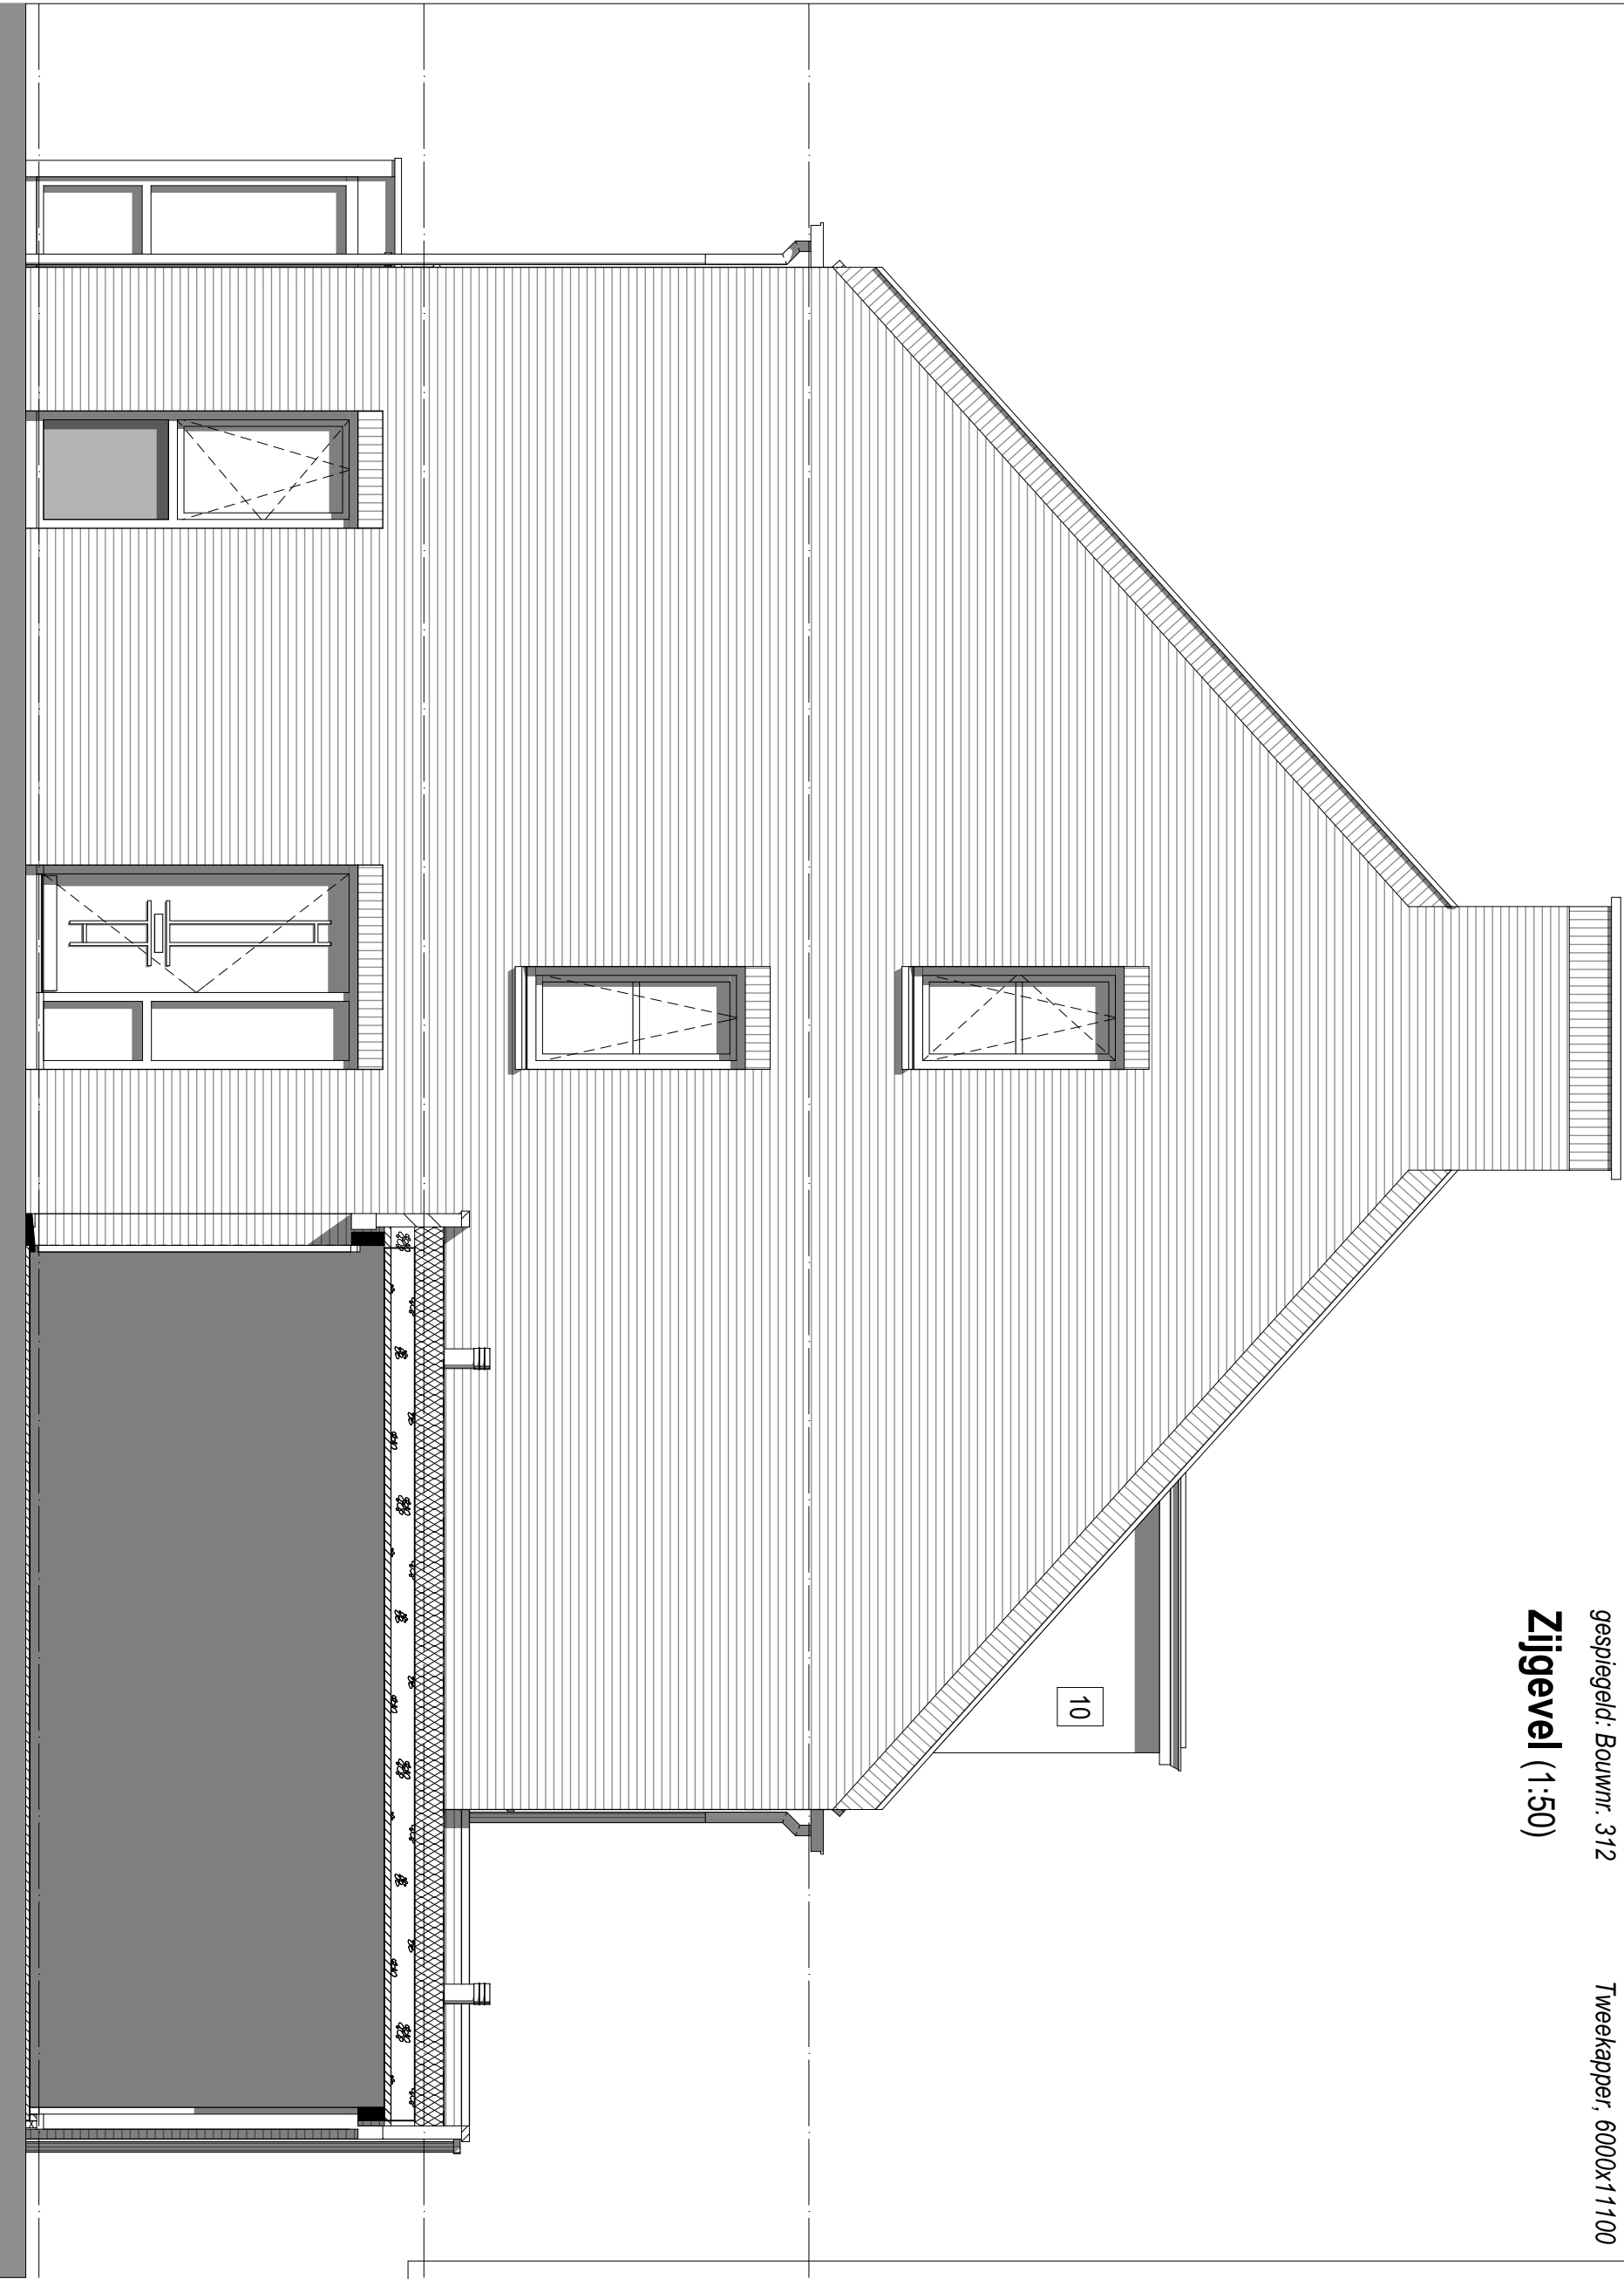

Bouwnr. 311
gespiegeld: Bouwnr. 312
Zijgevel (1:50)

Type H
Tweekapper, 6000x11100

02 01

10

- 01 Uitbreiding 1200mm aan achterzijde woning
- 02 Uitbreiding 2500mm aan achterzijde woning
- 10 Dakkapel in achtergevel (groot)
groot dakkapel, afhankelijk van gekozen indeling 2+1 of 3-delig

weusten liedenbaum
architecten

Utrechtseweg 167
6812 AC Arnhem

026 443 6972
info@weustenliedenbaum.nl
www.weustenliedenbaum.nl

Project
"Hoog Dalem" Deelgebied B6 - Gorinchem

Onderdeel
zijgevel - uitbouwen, dakkapel

Datum
02-12-2019
24-09-2020

Wijziging B
23-10-2020

Wijziging D
Wijziging E

Project nummer
18-2030

Status

Schaal
1:50

Tekening nummer
VK - 507n



Bouwnr. 311

gespiegeld: Bouwnr. 312

Type H

Tweekapper, 6000x11100

Achtergevel (1:50)

weusten liedenbaum
architecten

Utrechtseweg 167
6812 AC Arnhem

026 443 6972
info@weustenliedenbaum.nl
www.weustenliedenbaum.nl

Project
"Hoog Dalem" Deelgebied B6 - Gorinchem

Onderdeel
achtergevel - uitbouw, schuifpui, deurkozijn, dakramen

Datum
02-12-2019
Wijziging A
24-09-2020

Wijziging B
23-10-2020
Wijziging C

Wijziging D
Wijziging E

Project nummer

18-2030

Status

Schaal

1:50

Tekening nummer

VK - 507o

01 Uitbreiding 1200mm aan achterzijde woning

02 Uitbreiding 2500mm aan achterzijde woning

04 Schuifpui in achtergevel ipv basis

08 Dakvenster bxx ca. 1140x1180mm

13 Pui met enkele tuindeur + zijlicht in achtergevel
ipv basis pui



01 02

Bouwnr. 311
gespiegeld: Bouwnr. 312

Type H
Tweekapper, 6000x11100

Achtergevel (1:50)

weusten liedenbaum
architecten

Utrechtseweg 167
6812 AC Arnhem

026 443 6972
info@weustenliedenbaum.nl
www.weustenliedenbaum.nl

Project			
"Hoog Dalem" Deelgebied B6 - Gorinchem			
Onderdeel			
achtergevel - uitbouw, dubbele deuren, deurkozijn, dakkapel			
Datum		Wijziging A	
02-12-2019		24-09-2020	
Wijziging B		Wijziging C	
23-10-2020		Wijziging E	
Wijziging D			

Project nummer	18-2030
Status	
Schaal	1:50
Tekening nummer	VK - 507p

01	Uitbreiding 1200mm aan achterzijde woning
02	Uitbreiding 2500mm aan achterzijde woning
10	Dakkapel in achtergevel (groot) groot dakkapel, afhankelijk van gekozen indeling 2+1 of 3-delig
13	Pui met enkele tuindeur + zijlicht in achtergevel ipv basis pui
18	Pui met dubbele tuindeuren in achtergevel ipv basis pui