

**Bouwnr. 319**  
gespiegeld: Bouwnr.

**Type H**  
Tweekapper, 6000x11400

**Begane grond** Peil=0 (1:50)

**weusten liedenbaum**  
architecten

Utrechtseweg 167  
6812 AC Arnhem  
  
026 443 6972  
info@weustenliedenbaum.nl  
www.weustenliedenbaum.nl

Project  
**"Hoog Dalem" Deelgebied B6 - Gorinchem**

Onderdeel  
begane grond - Bnr(s) 319 BASIS

Datum	02-12-2019	Wijziging A	24-09-2020
Wijziging B	23-10-2020	Wijziging C	
Wijziging D		Wijziging E	

Project nummer

**18-2030**


Status

Schaal

1:50

Tekening nummer

**VK - 508-01**

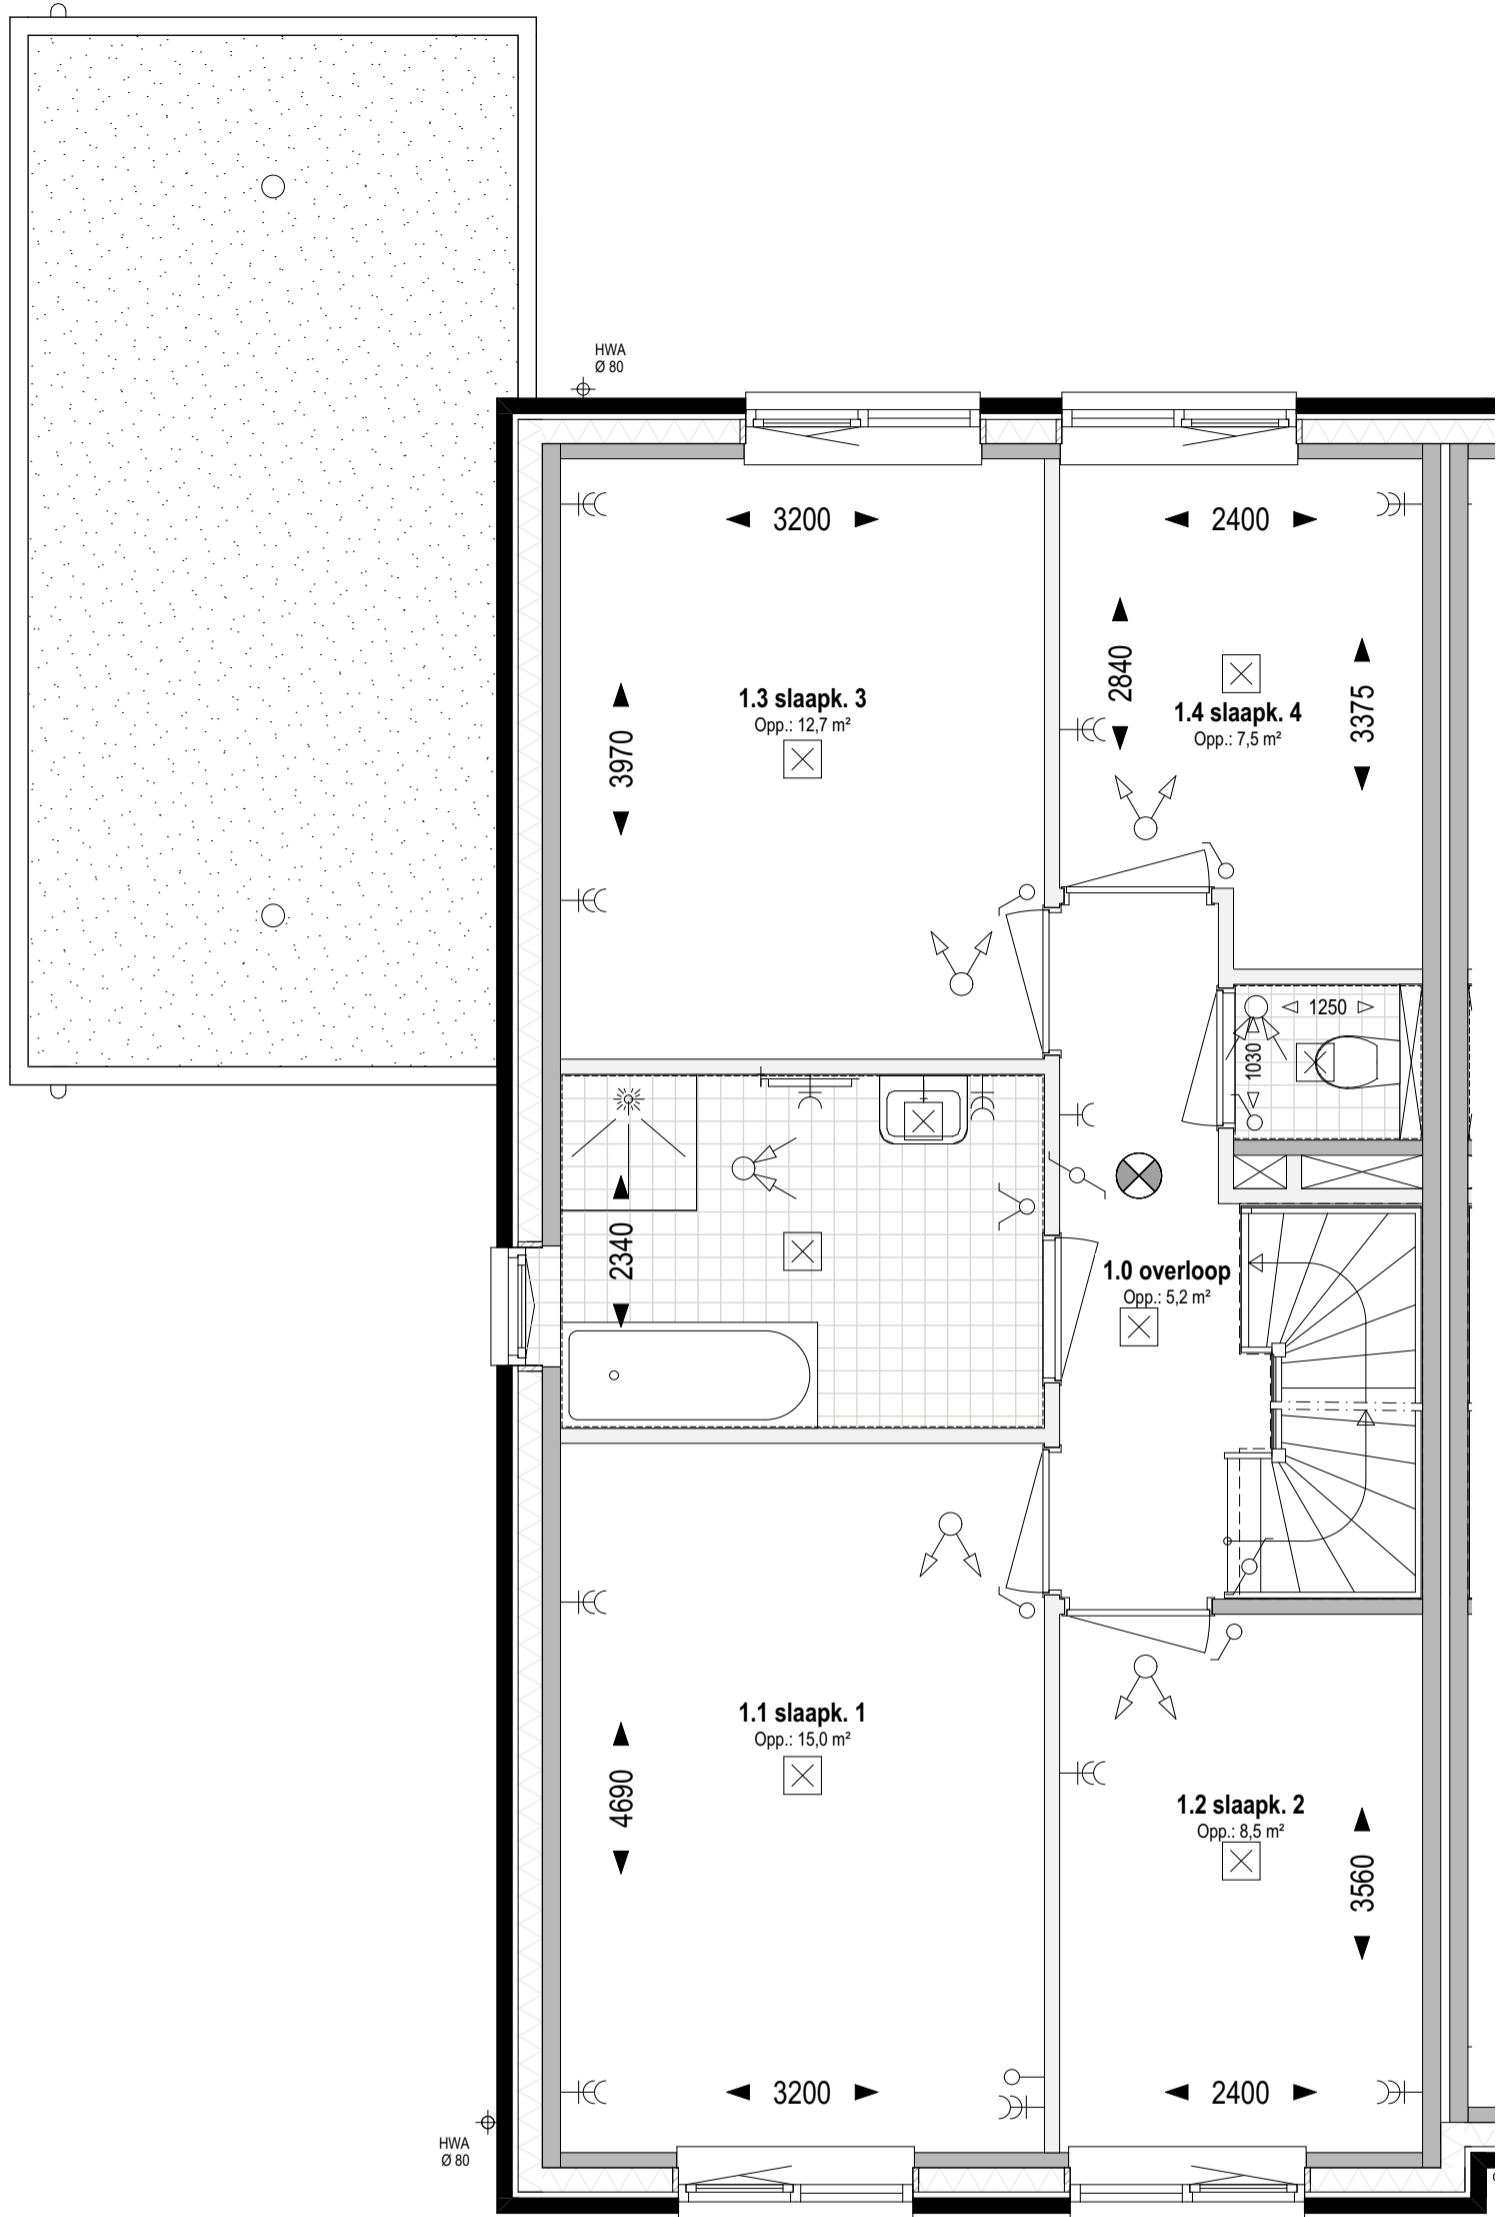

**Bouwnr. 319**  
gespiegeld: Bouwnr.

**Type H**  
Tweekapper, 6000x11400

**1e verdieping** Peil=0 (1:50)

**weusten liedenbaum**  
architecten

Utrechtseweg 167  
6812 AC Arnhem

026 443 6972  
info@weustenliedenbaum.nl  
www.weustenliedenbaum.nl

Project  
**"Hoog Dalem" Deelgebied B6 - Gorinchem**

Onderdeel

1e verdieping - Bnr(s) 319 BASIS

Datum  
02-12-2019

Wijziging B  
23-10-2020

Wijziging D

Wijziging A  
24-09-2020

Wijziging C

Wijziging E

Project nummer

**18-2030**


Status

Schaal

1:50

Tekening nummer

**VK - 508-02**

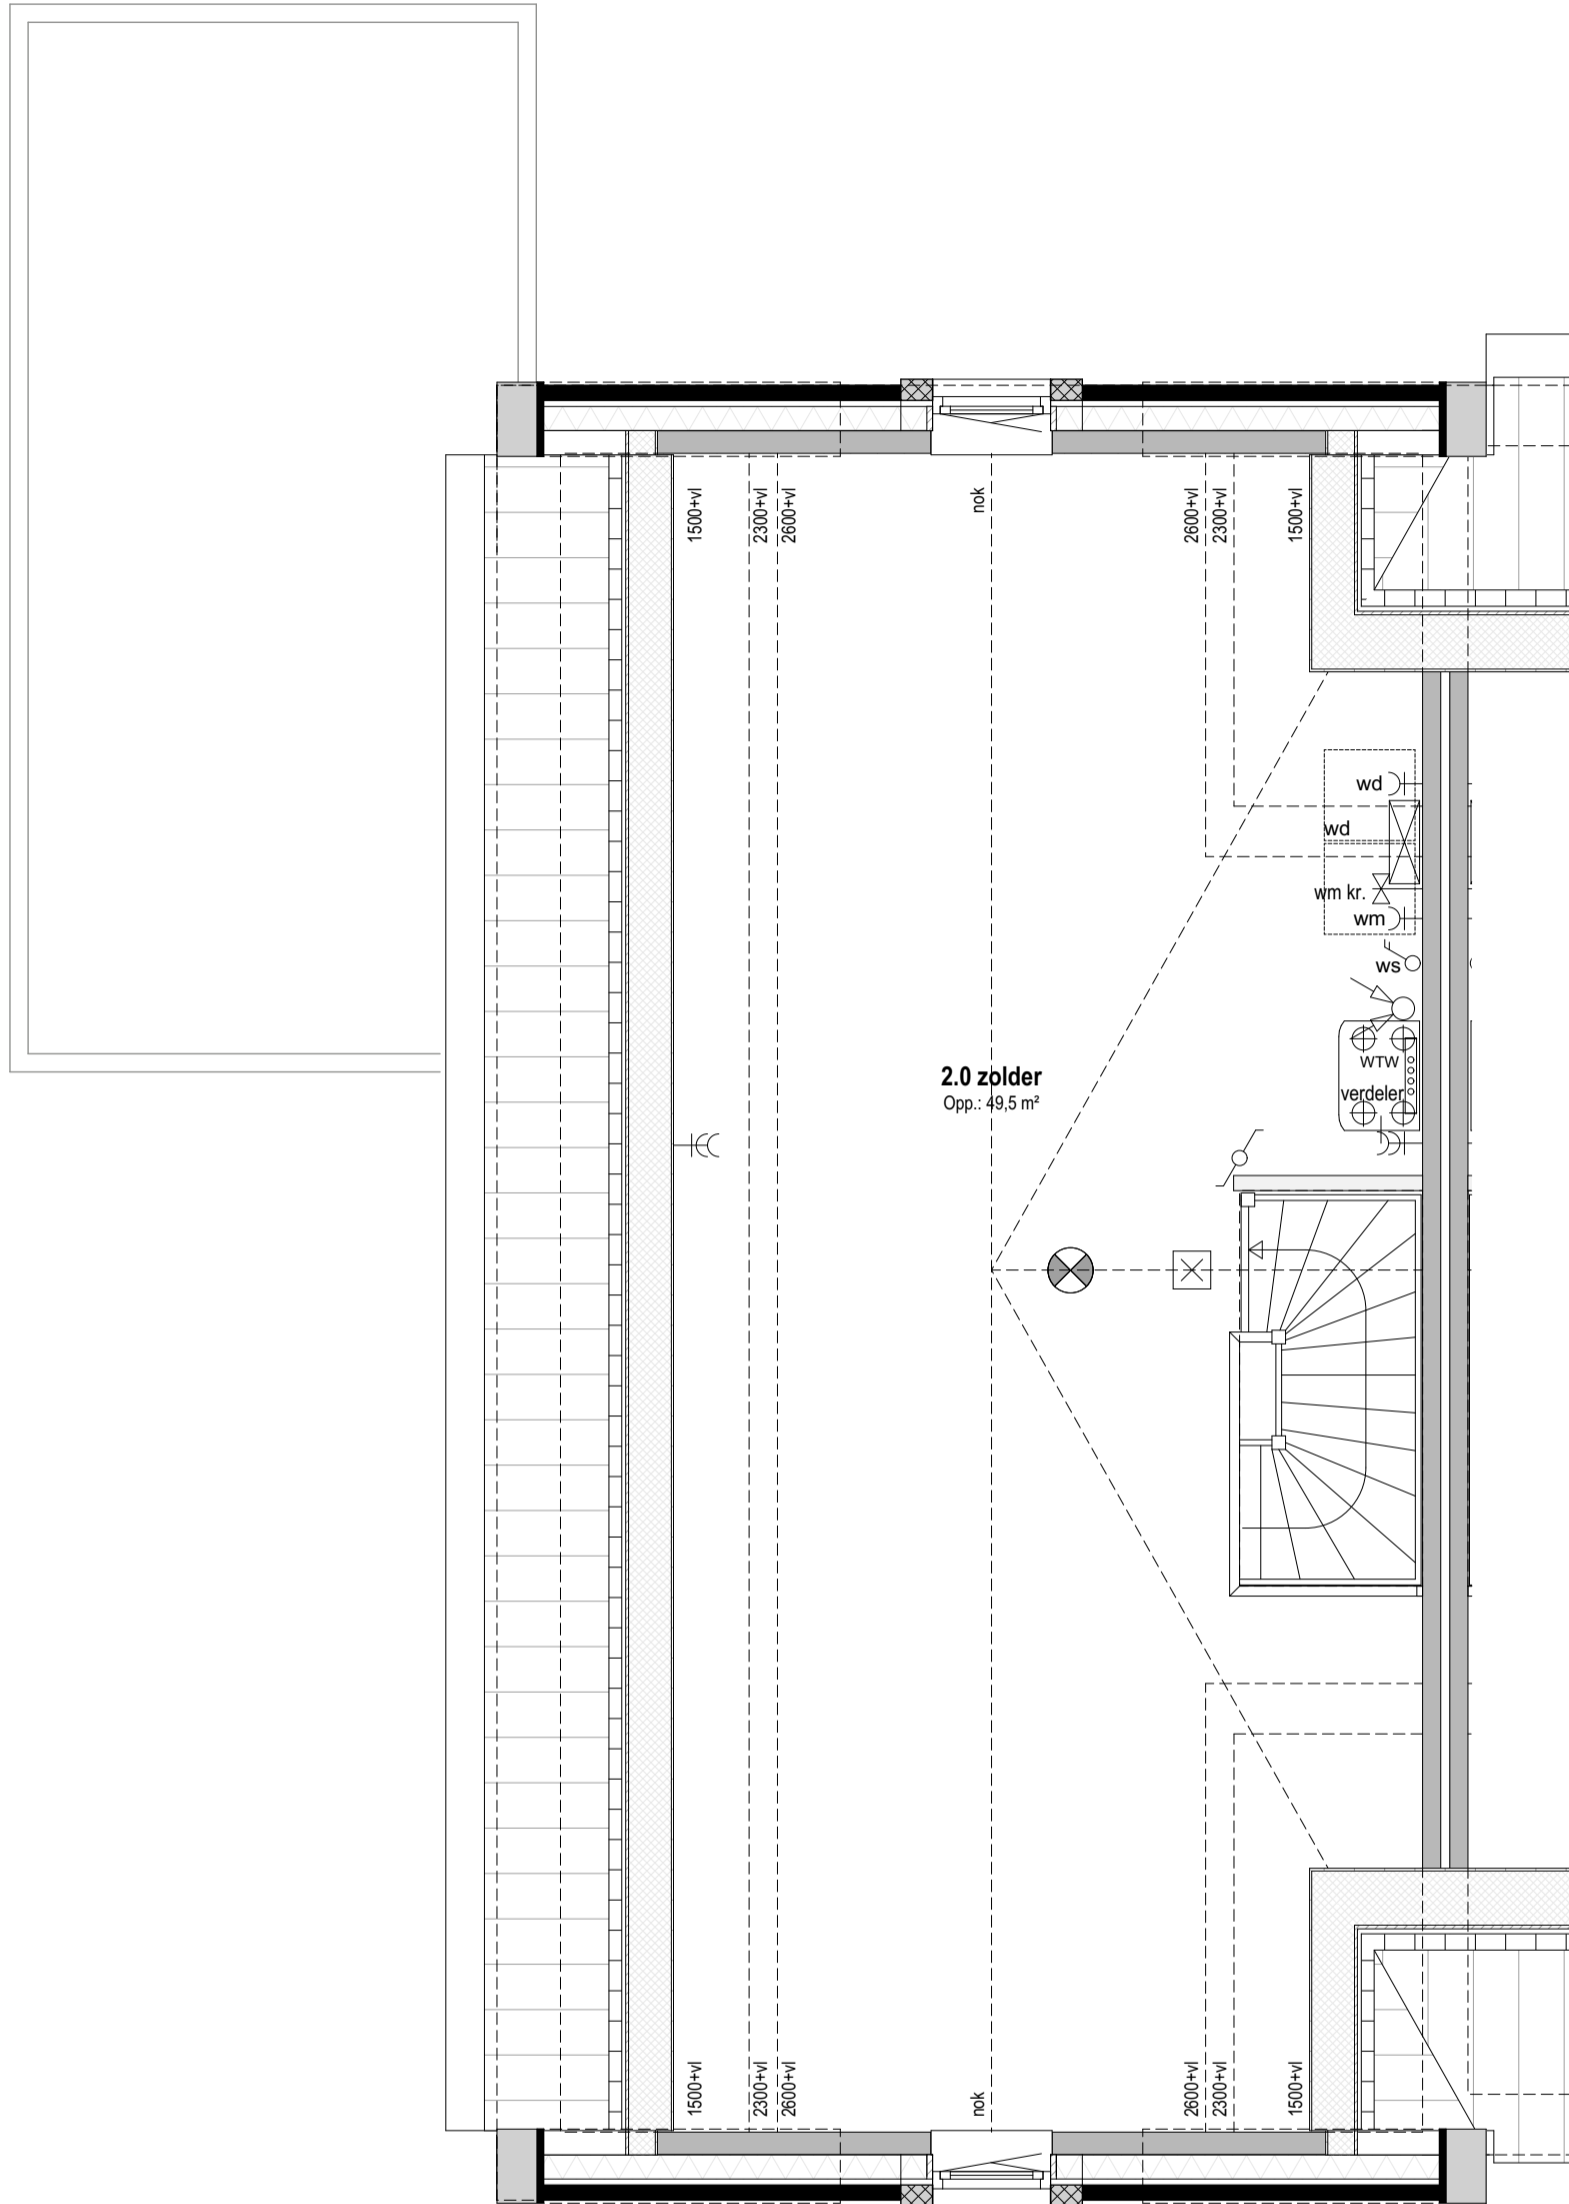

**Bouwnr. 319**

gespiegeld: Bouwnr.

**Type H**

Tweekapper, 6000x11400

**Zolder Peil=0 (1:50)**

**weusten liedenbaum**  
architecten

Utrechtseweg 167  
6812 AC Arnhem

026 443 6972  
info@weustenliedenbaum.nl  
www.weustenliedenbaum.nl

Project  
**"Hoog Dalem" Deelgebied B6 - Gorinchem**

Onderdeel

zolder -Bnr(s) 319 BASIS

Datum  
02-12-2019

Wijziging B  
23-10-2020

Wijziging D

Wijziging A  
24-09-2020

Wijziging C

Wijziging E

Project nummer

**18-2030**


Status

Schaal

Tekening nummer

1:50

**VK - 508-03**

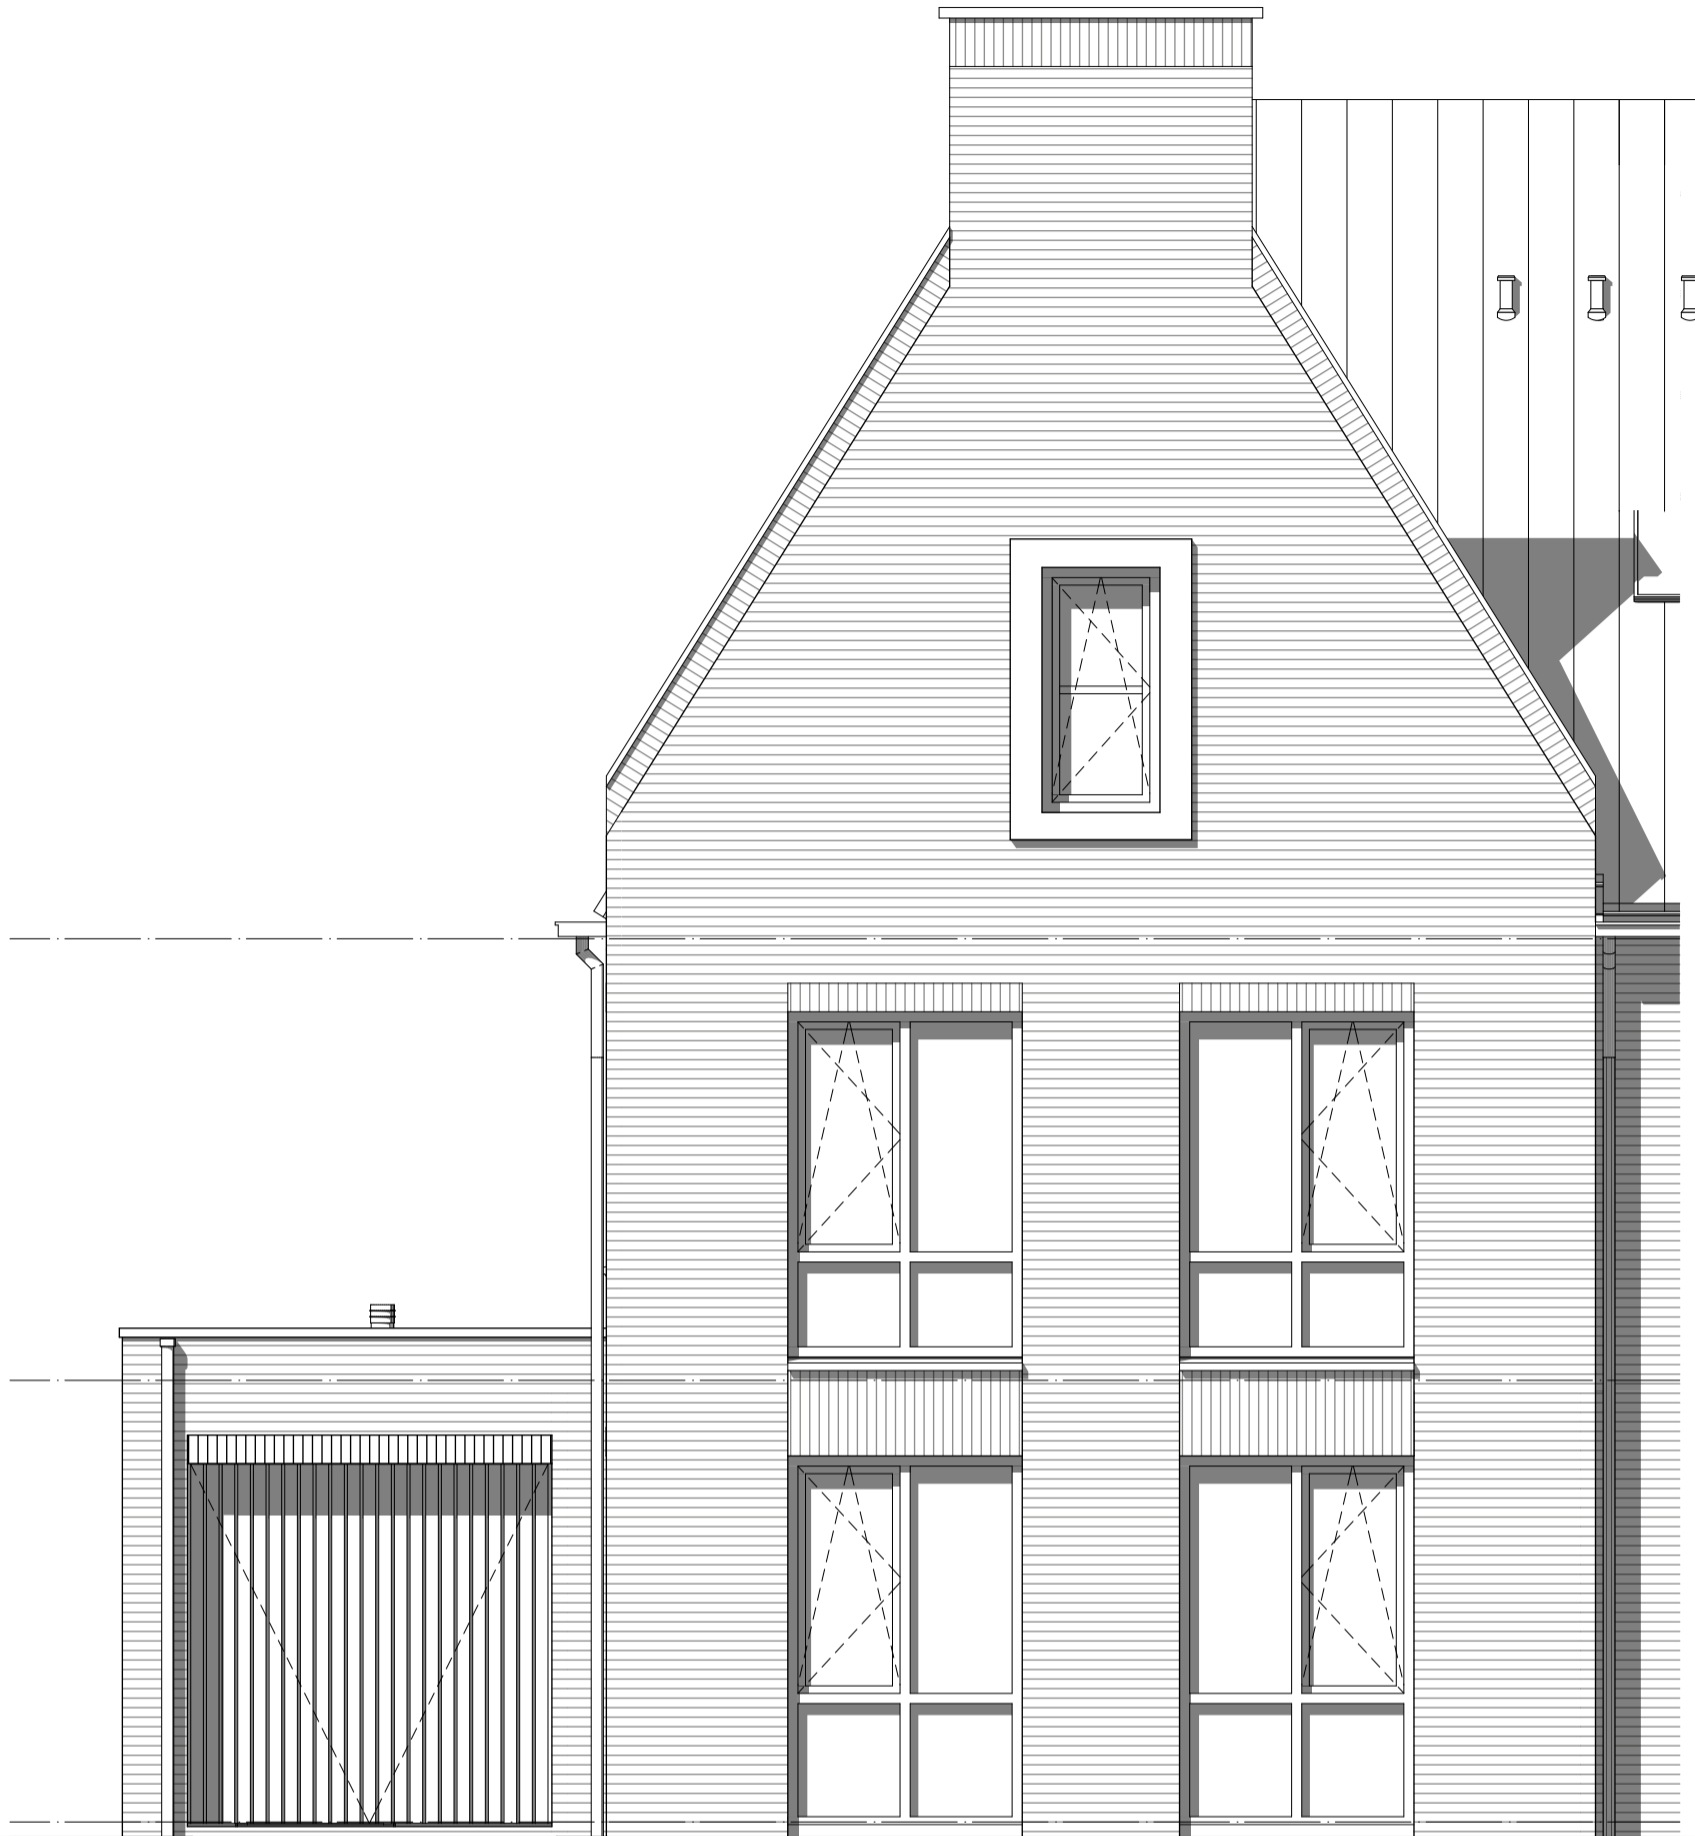

**Bouwnr. 319**  
 gespiegeld: Bouwnr.

**Type H**  
 Tweekapper, 6000x11400

**Voorgevel (1:50)**

**weusten liedenbaum**  
 architecten

Utrechtseweg 167  
 6812 AC Arnhem

026 443 6972  
 info@weustenliedenbaum.nl  
 www.weustenliedenbaum.nl

Project  
**"Hoog Dalem" Deelgebied B6 - Gorinchem**

Onderdeel

voorgevel - Bnr(s) 319 BASIS

Datum  
 02-12-2019

Wijziging B  
 23-10-2020

Wijziging D

Wijziging A  
 24-09-2020

Wijziging C

Wijziging E

Project nummer

**18-2030**


Status

Schaal

1:50

Tekening nummer

**VK - 508-04**

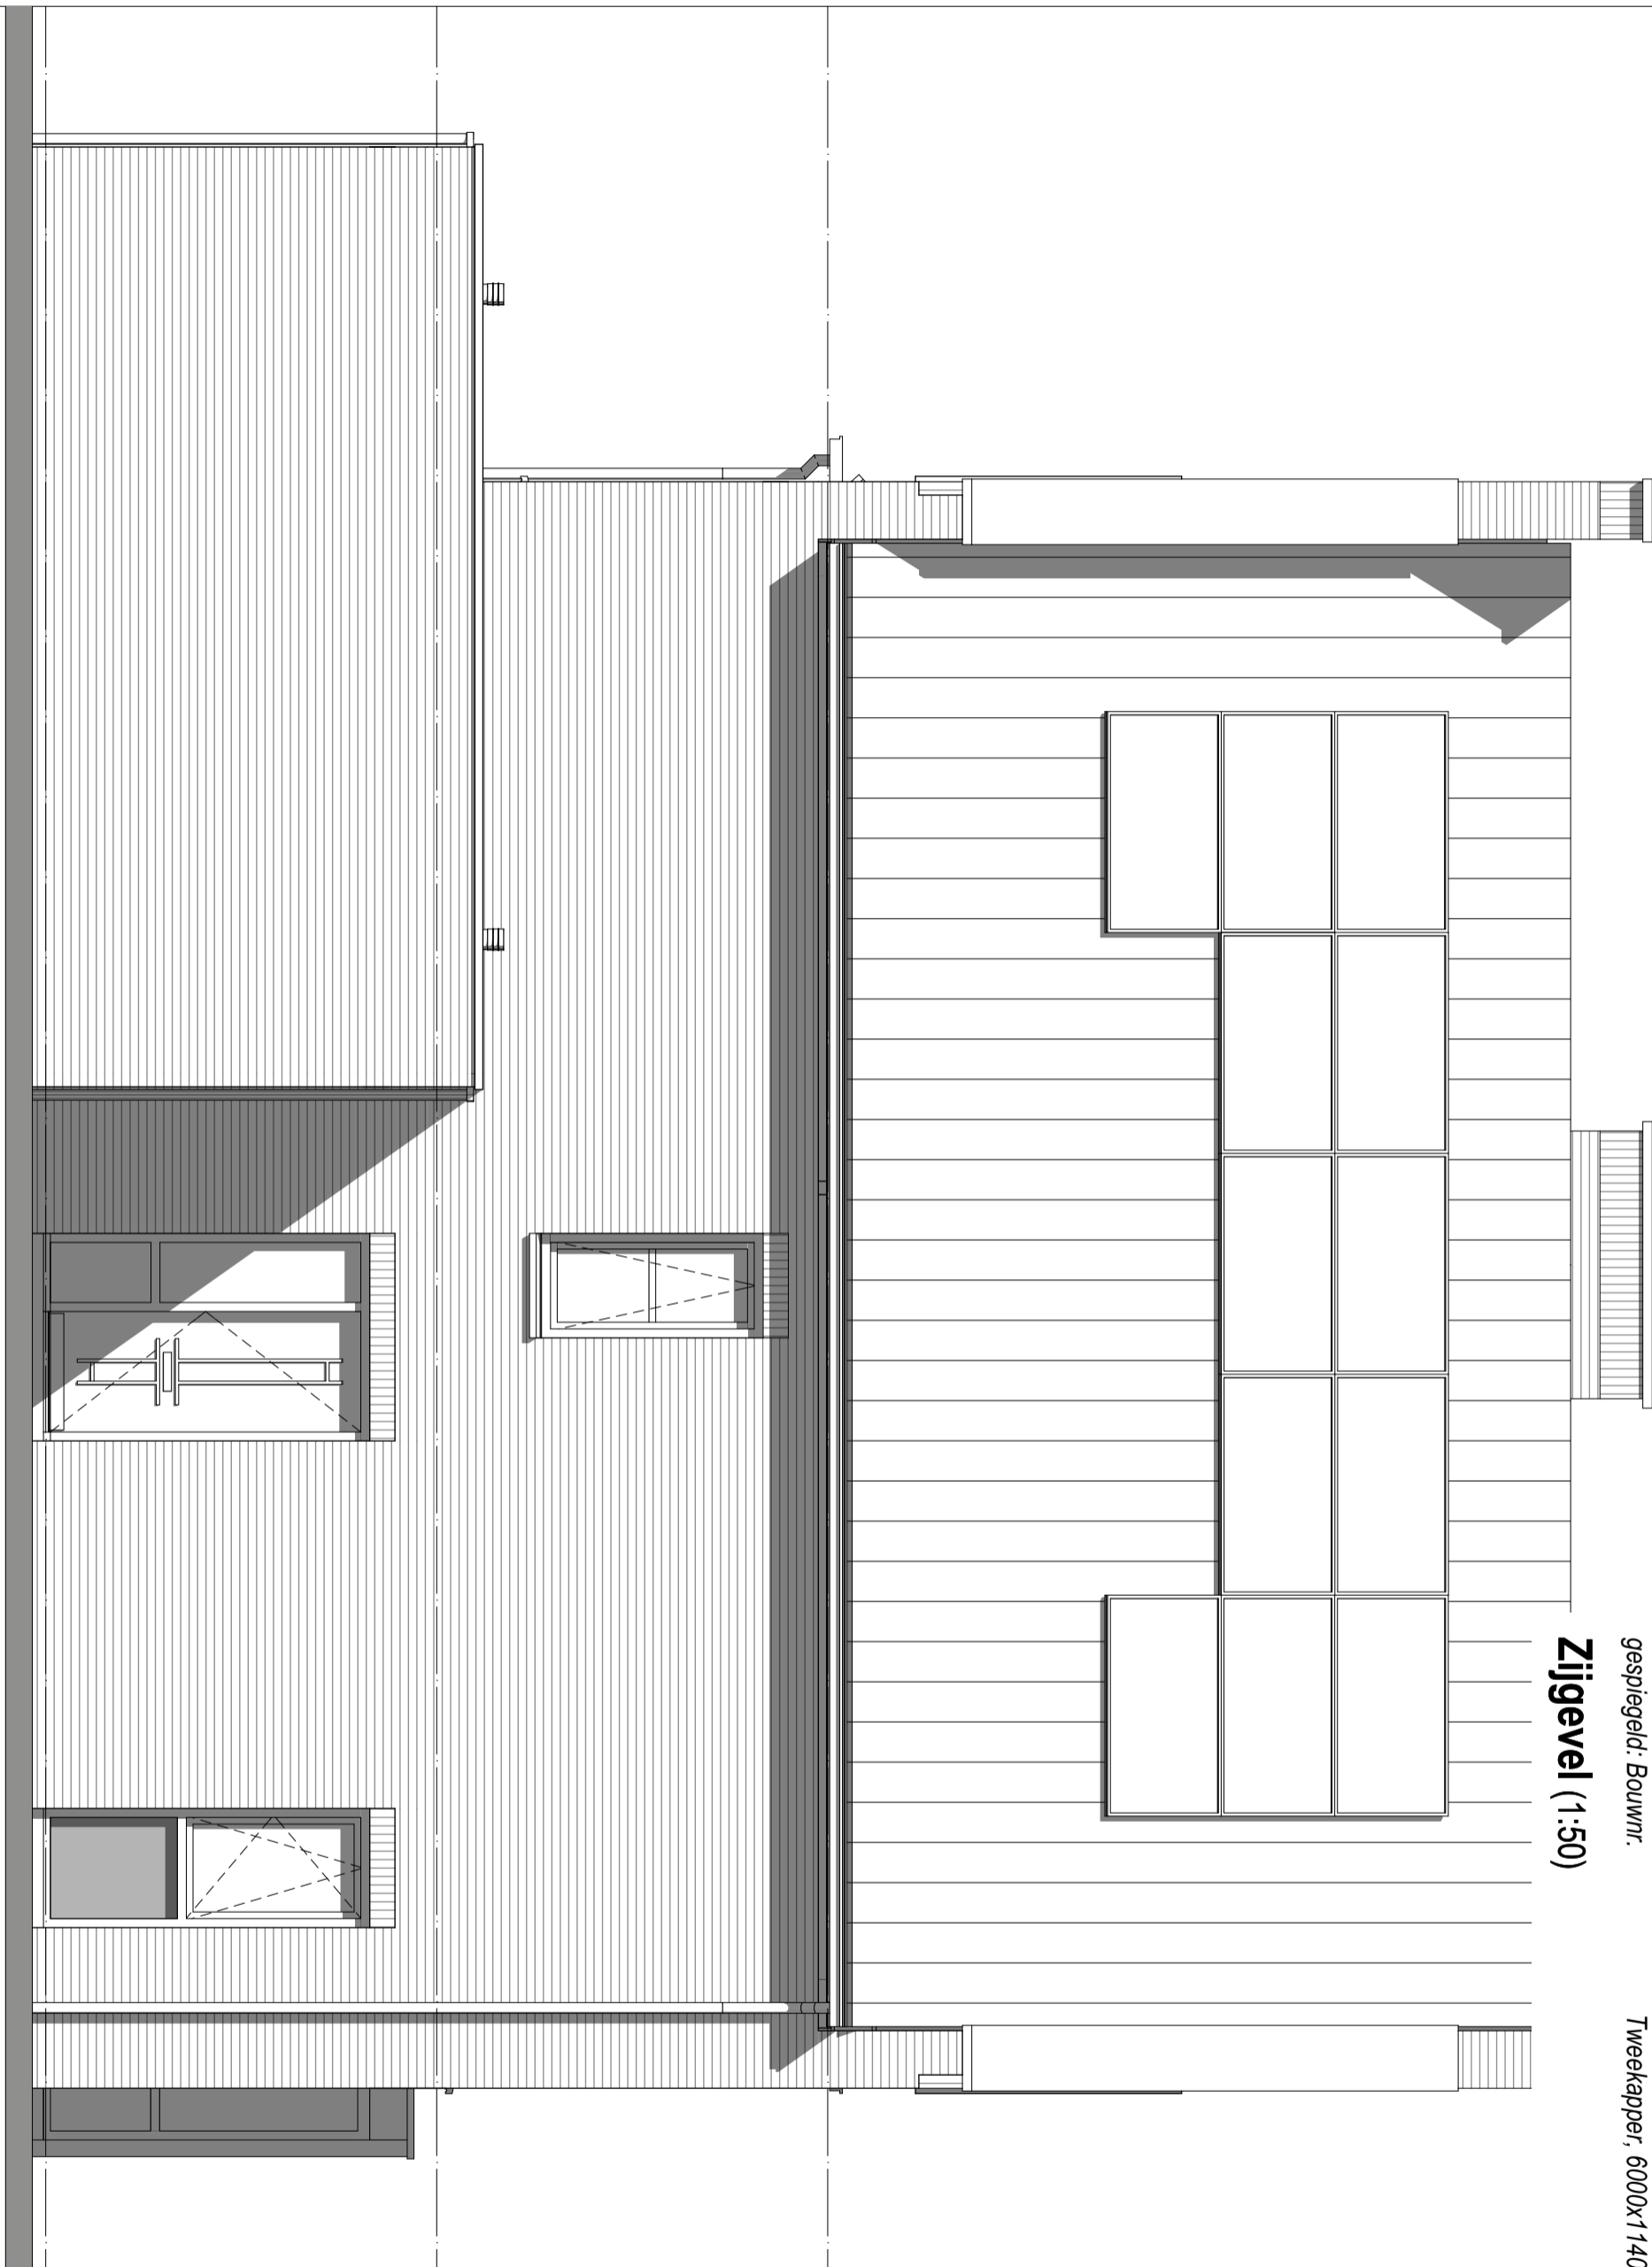

**Bouwnr. 319**  
 gespiegeld. Bouwnr.  
**Zijgevel (1:50)**

**Type H**  
 Tweekapper, 6000x11400

**weusten liedenbaum**  
 architecten

Utrechtseweg 167  
 6812 AC Arnhem  
  
 026 443 6972  
 info@weustenliedenbaum.nl  
 www.weustenliedenbaum.nl

Project  
**"Hoog Dalem" Deelgebied B6 - Gorinchem**

Onderdeel  
 zijgevel - Bnr(s) 319 BASIS

Datum  
 02-12-2019  
 Wijziging A 24-09-2020

Wijziging B 23-10-2020  
 Wijziging C

Wijziging D  
 Wijziging E

Project nummer  
**18-2030**

Status

Schaal  
 1:50

Tekening nummer  
**VK - 508-05**



**Bouwnr. 319**

gespiegeld: Bouwnr.

**Type H**

Tweekapper, 6000x11400

**Achtergevel (1:50)**

**weusten liedenbaum**  
architecten

Utrechtseweg 167  
6812 AC Arnhem

026 443 6972  
info@weustenliedenbaum.nl  
www.weustenliedenbaum.nl

Project  
**"Hoog Dalem" Deelgebied B6 - Gorinchem**

Onderdeel

achtergevel - Bnr(s) 319 BASIS

Datum

02-12-2019

Wijziging B

23-10-2020

Wijziging D

Wijziging A

24-09-2020

Wijziging C

Wijziging E

Project nummer

**18-2030**

Status

Schaal

1:50

Tekening nummer

**VK - 508-06**