


Overige optie
mogelijkheden:

in plaats van een pui met
schuifdeur (optie 04) kan
men ook kiezen voor een pui
met dubbele tuindeuren (optie 27)

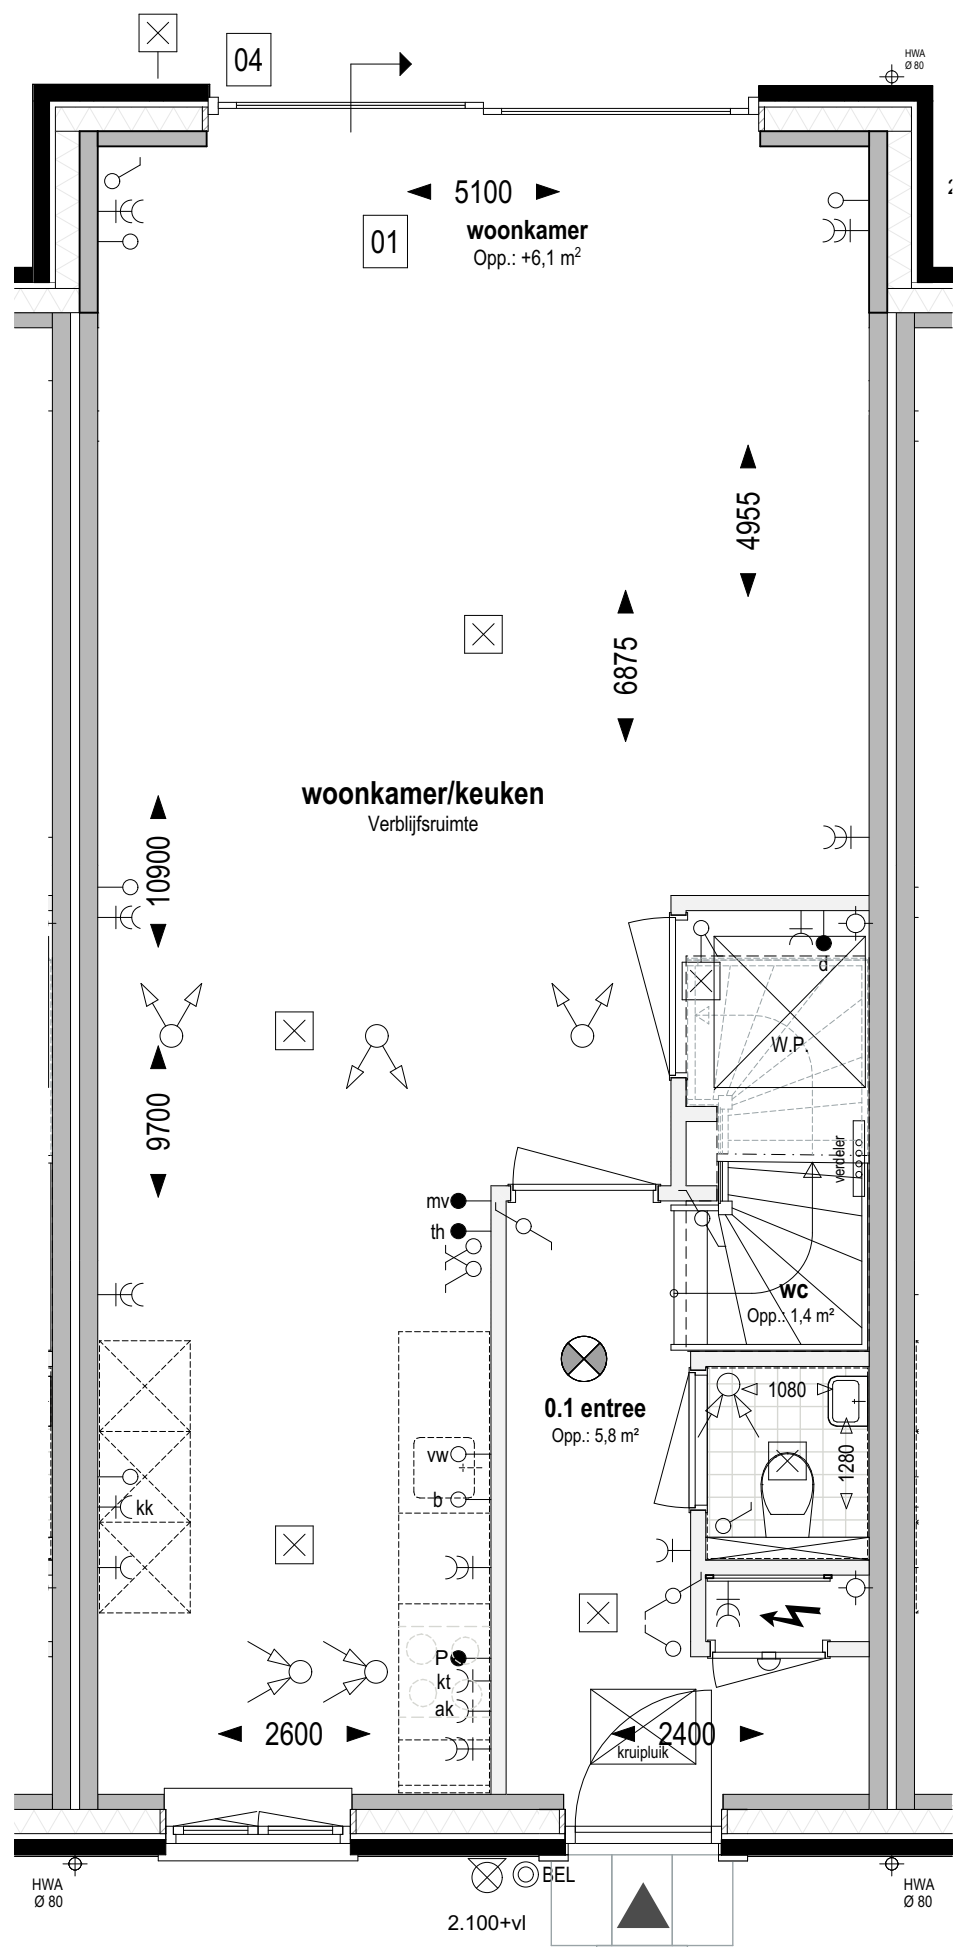

Bouwnr. 101 en 102 **Type C**
gespiegeld: Bouwnr. *Rij-Tussen, 5400x9900*

Begane grond Peil=0 (1:50)

- 01 Uitbreiding 1200mm aan achterzijde woning
- 04 Schuifpui in achtergevel ipv basis pui

weusten liedenbaum
architecten

Utrechtseweg 167
6812 AC Arnhem

026 443 6972
info@weustenliedenbaum.nl
www.weustenliedenbaum.nl

Project
"Hoog Dalem" Middengebied - Gorinchem

Onderdeel
begane grond - uitbreiding 1200mm

Datum
03-03-2021

Wijziging A

Wijziging B

Wijziging D

Wijziging C

Wijziging E

Project nummer
19-2073


Status
Definitief

Schaal
1:50

Tekening nummer
VK - 502a

Overige optie
mogelijkheden:

in plaats van een standaard pui met enkele deur
kan men ook kiezen voor een pui met
schuifdeur (optie 04) of een pui
met dubbele tuindeuren (optie 27)

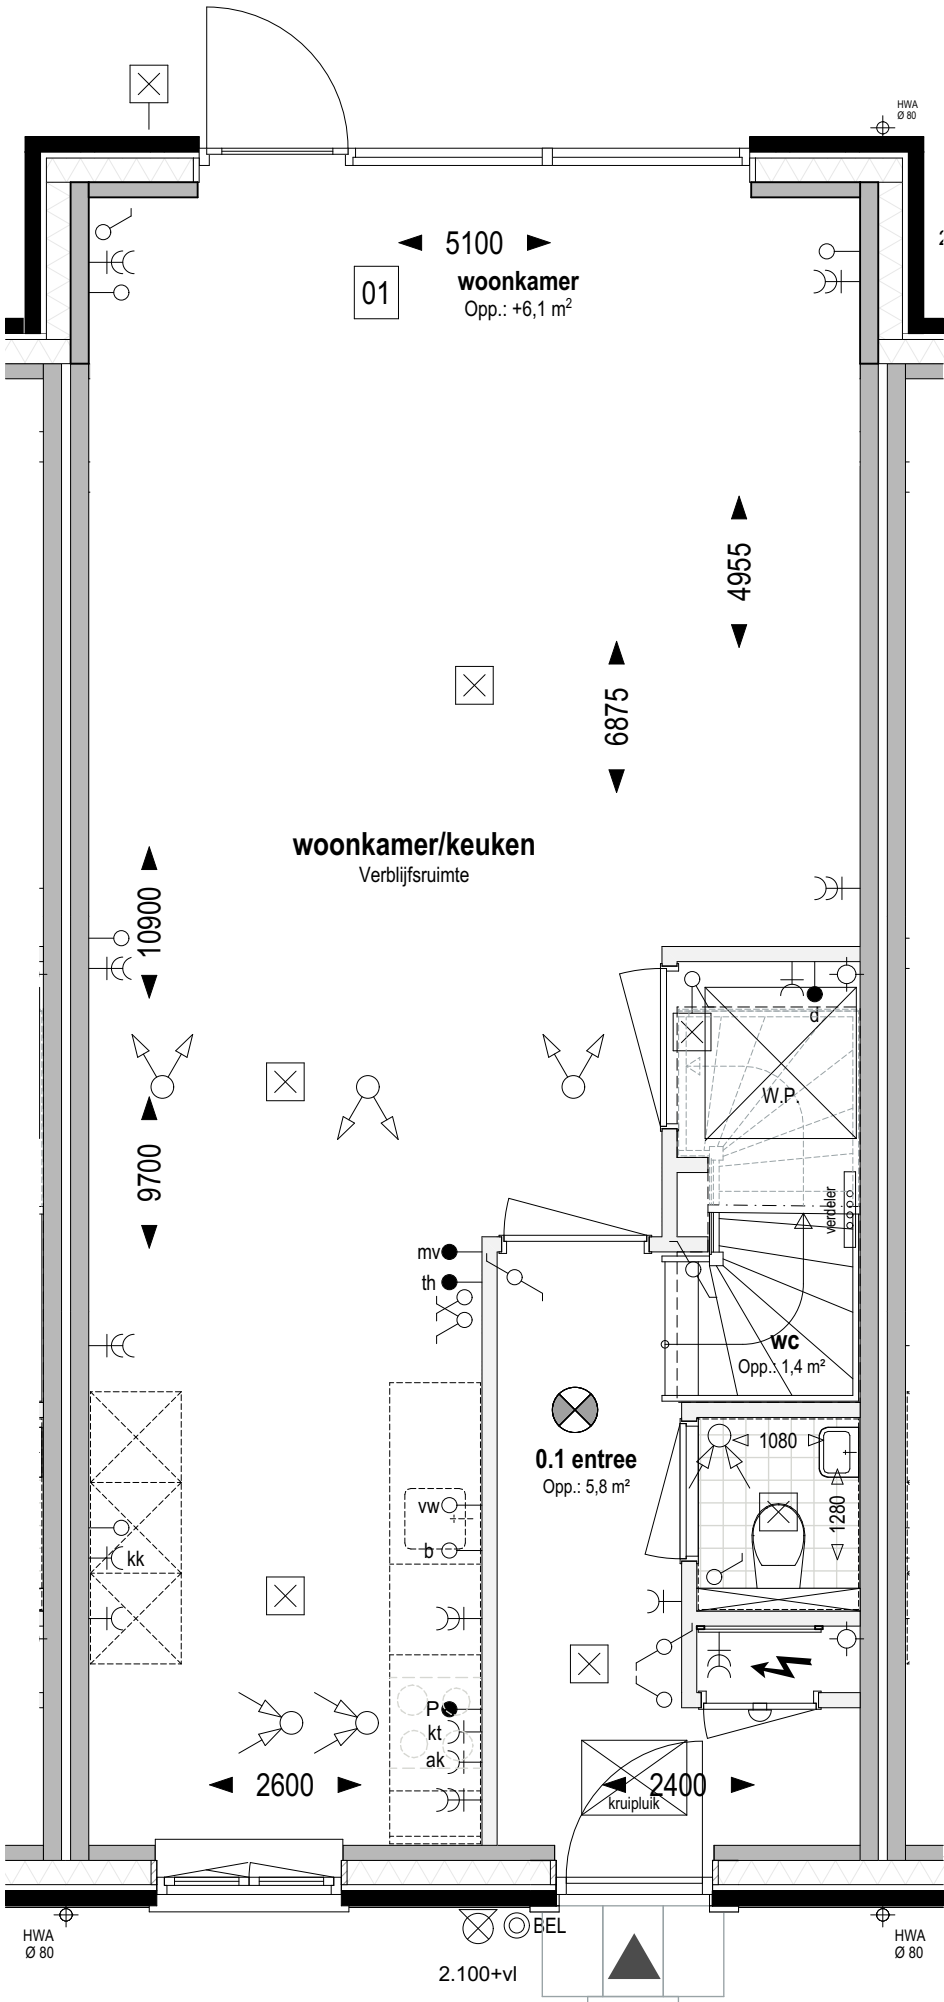

Bouwnr. 101 en 102 **Type C**
gespiegeld: Bouwnr. *Rij-Tussen, 5400x9900*

Begane grond Peil=0 (1:50)

01 Uitbreiding 1200mm aan achterzijde woning

weusten liedenbaum
architecten

Utrechtseweg 167
6812 AC Arnhem

026 443 6972
info@weustenliedenbaum.nl
www.weustenliedenbaum.nl

Project
"Hoog Dalem" Middengebied - Gorinchem


Onderdeel
begane grond - uitbreiding 1200mm

Datum **03-03-2021** Wijziging A
Wijziging B Wijziging C
Wijziging D Wijziging E

Project nummer
19-2073
Status **Definitief**
Schaal **1:50**
Tekening nummer
VK - 502aa

Overige optie mogelijkheden:

in plaats van een pui met dubbele tuindeuren (optie 27) kan men ook kiezen voor een pui met schuifdeur (optie 04)

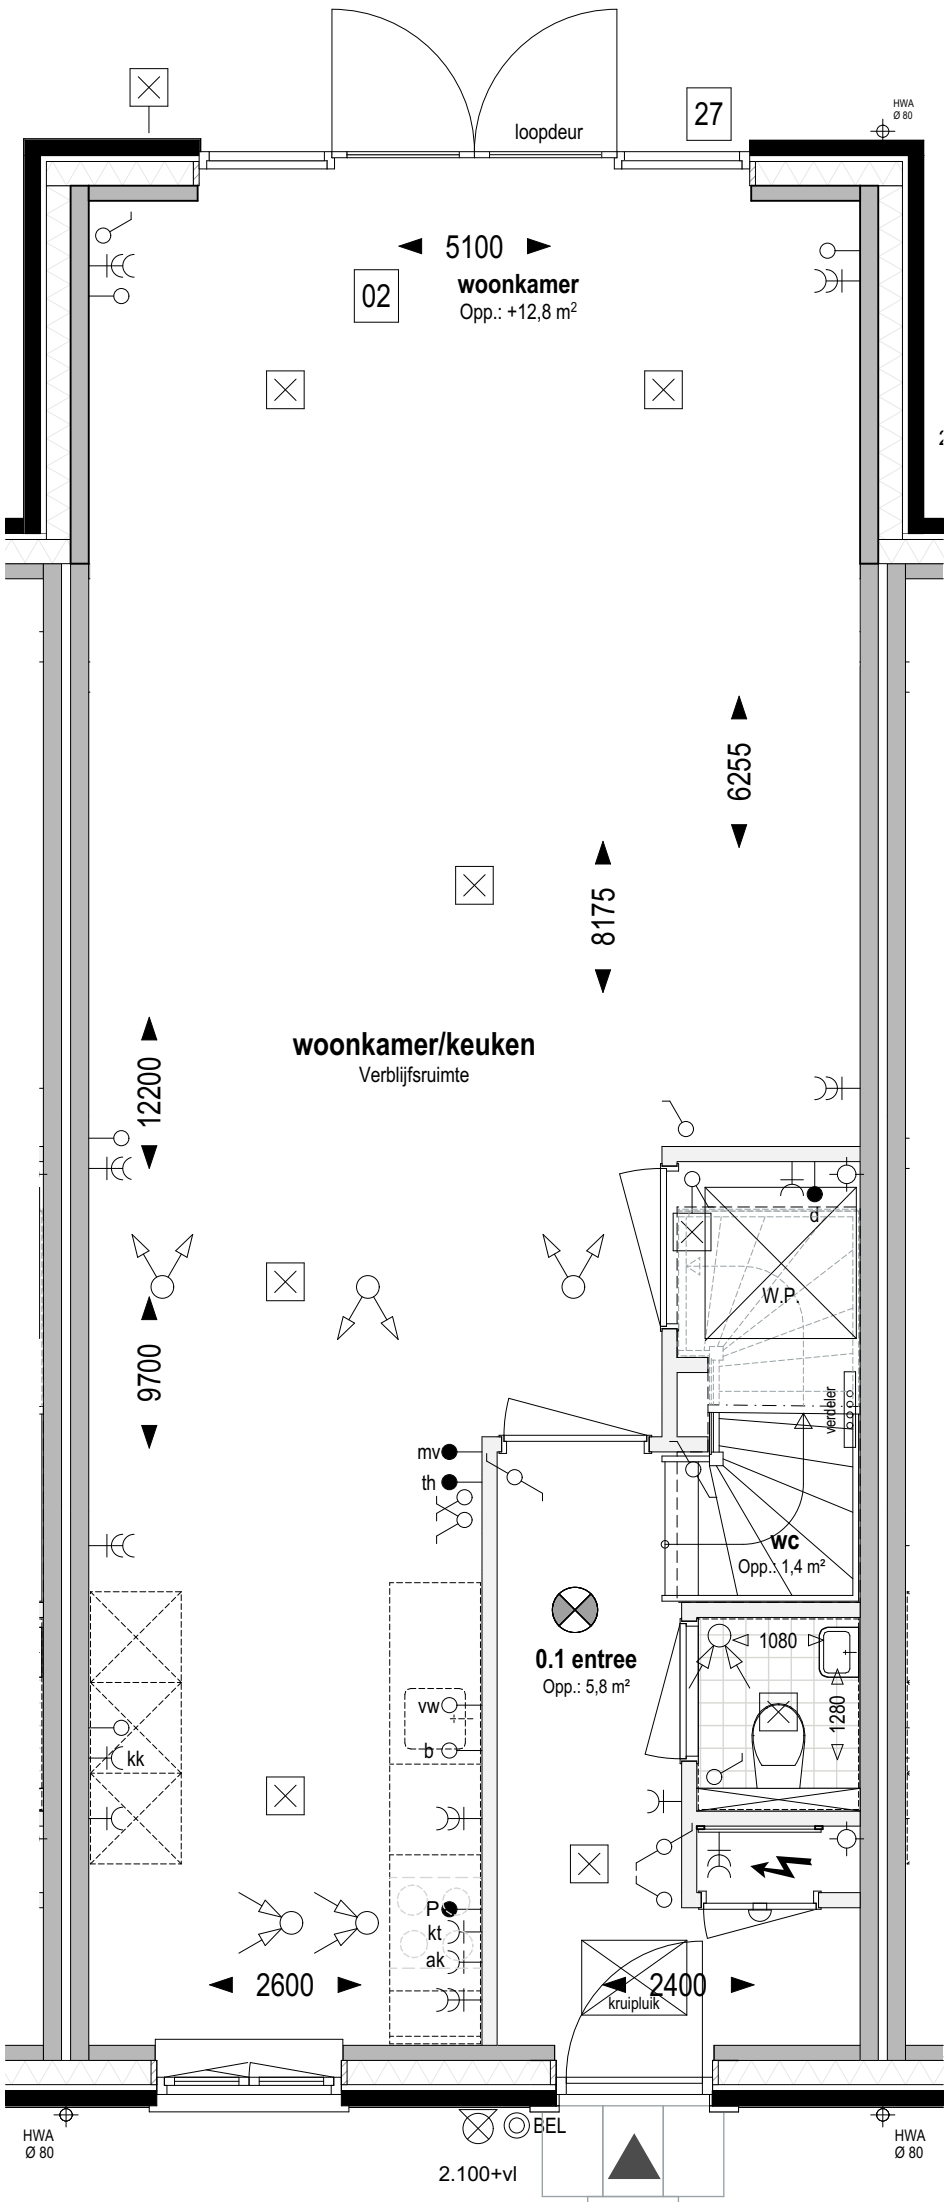

Bouwnr. 101 en 102 **Type C**
gespiegeld: Bouwnr. Rij-Tussen, 5400x9900

Begane grond Peil=0 (1:50)

- 02

Uitbreiding 2500mm aan achterzijde woning
- 27

Pui met dubbele tuindeuren in achtergevel ipv basis pui

weusten liedenbaum
architecten

Utrechtseweg 167
6812 AC Arnhem


026 443 6972
info@weustenliedenbaum.nl
www.weustenliedenbaum.nl

Project	"Hoog Dalem" Middengebied - Gorinchem	
Onderdeel	begane grond - uitbreiding 2500mm	
Datum	03-03-2021	Wijziging A
Wijziging B		Wijziging C
Wijziging D		Wijziging E

Project nummer	19-2073
Status	Definitief
Schaal	1:50
Tekening nummer	VK - 502b

Overige optie
mogelijkheden:

in plaats van een standaard pui met enkele deur
kan men ook kiezen voor een pui met
schuifdeur (optie 04) of een pui met
met dubbele tuindeuren (optie 27)

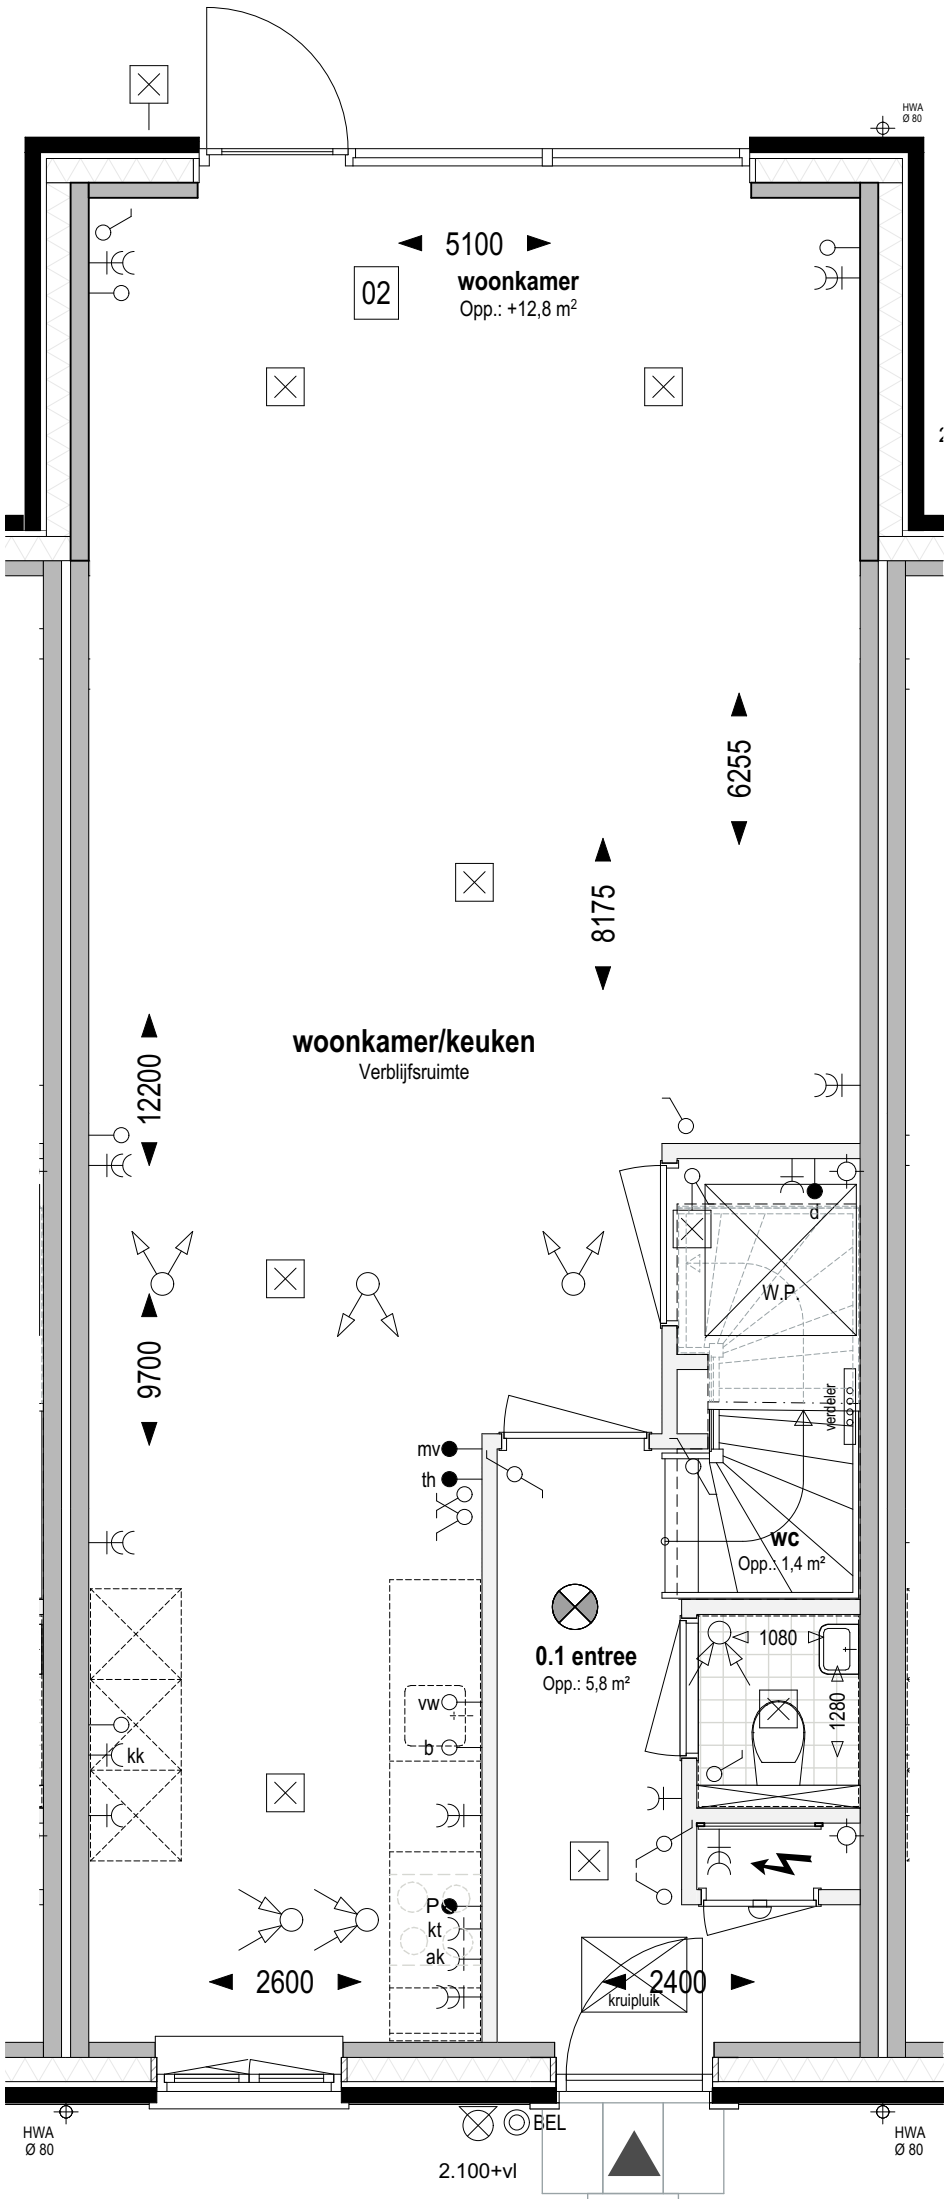

Bouwnr. 101 en 102 **Type C**
gespiegeld: Bouwnr. *Rij-Tussen, 5400x9900*

Begane grond Peil=0 (1:50)

02 Uitbreiding 2500mm aan achterzijde woning


weusten liedenbaum
architecten

Utrechtseweg 167
6812 AC Arnhem

026 443 6972
info@weustenliedenbaum.nl
www.weustenliedenbaum.nl

Project
"Hoog Dalem" Middengebied - Gorinchem
Onderdeel
begane grond - uitbreiding 2500mm
Datum
03-03-2021
Wijziging A
Wijziging B
Wijziging C
Wijziging D
Wijziging E

Project nummer
19-2073
Status
Definitief
Schaal
1:50
Tekening nummer
VK - 502bb

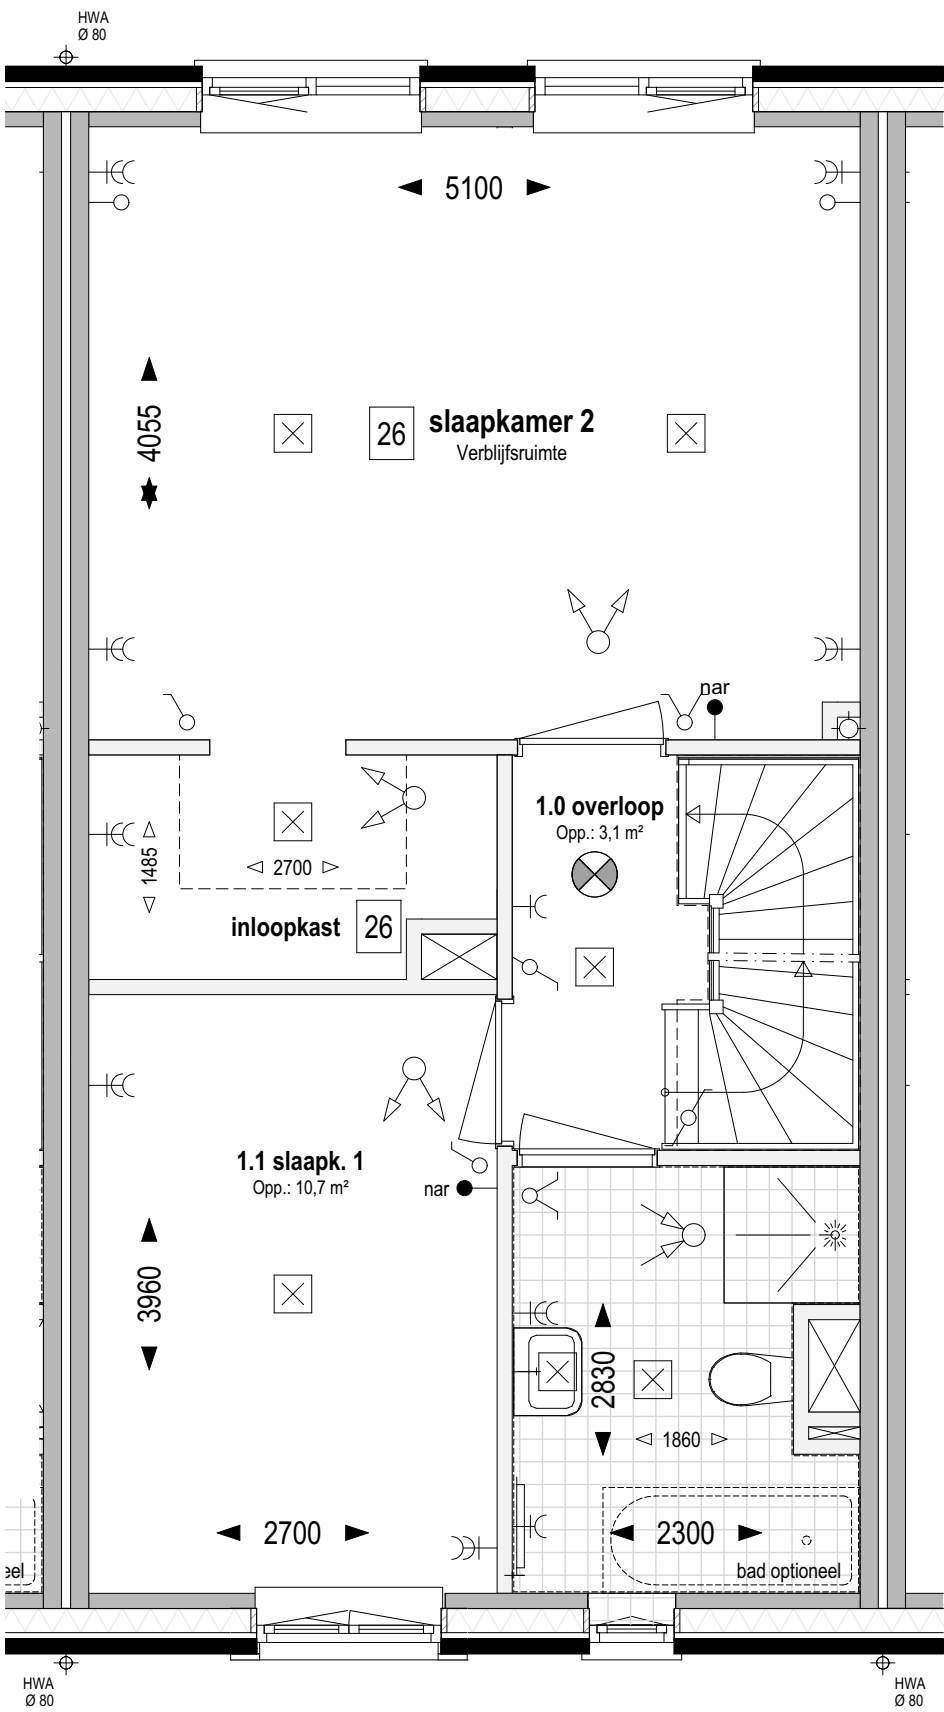

Bouwnr. 101 en 102
gespiegeld: Bouwnr.

Type C
Rij-Tussen, 5400x9900

1e verdieping +2.920 (1:50)

26

Indeling verdieping;
samenvoegen slaapkamer 2 en 3 + inloopkast, (type D)

weusten liedenbaum
architecten

Utrechtseweg 167
6812 AC Arnhem

026 443 6972
info@weustenliedenbaum.nl
www.weustenliedenbaum.nl

Project
"Hoog Dalem" Middengebied - Gorinchem

Onderdeel
1e verdieping - samenvoegen slaapkamer 2 en 3 + inloopkast

Datum
03-03-2021

Wijziging B

Wijziging D

Wijziging A

Wijziging C

Wijziging E

Project nummer

19-2073

Status


Definitief

Schaal

1:50

Tekening nummer

VK - 502d

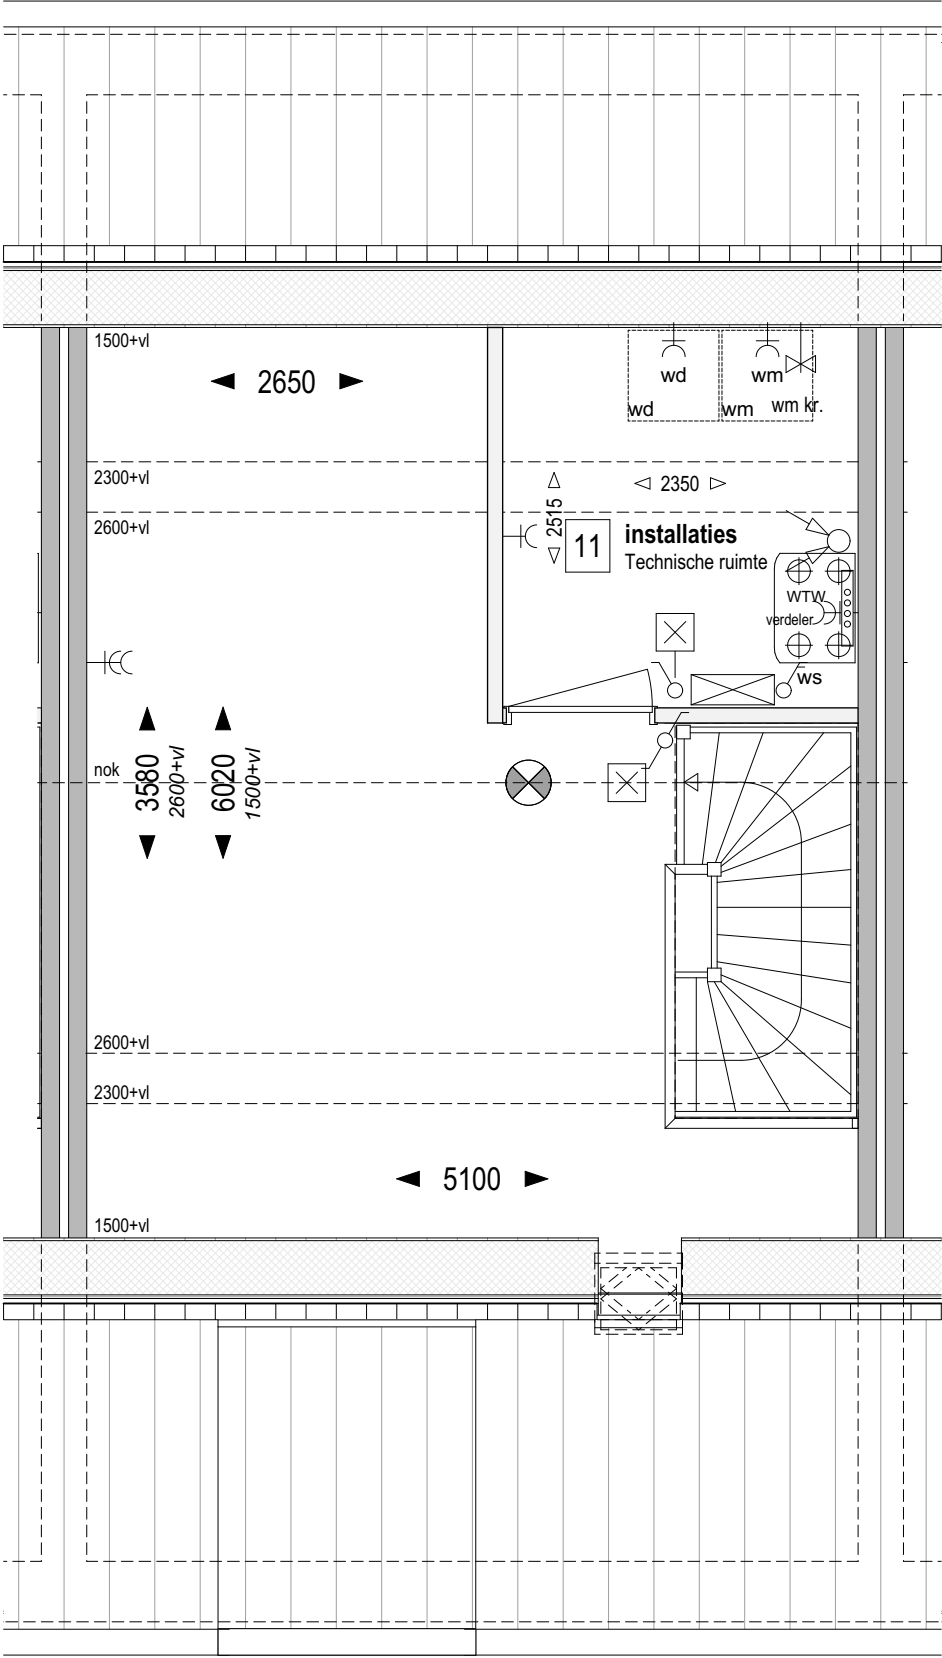

Bouwnr. 331, 332 en 333
gespiegeld: Bouwnr.

Type C
Rij-Tussen, 5400x9900

Zolder +5.840 (1:50)

11 Indeling zolder;
Technische ruimte


weusten liedenbaum
architecten

Utrechtseweg 167
6812 AC Arnhem

026 443 6972
info@weustenliedenbaum.nl
www.weustenliedenbaum.nl

Project
"Hoog Dalem" Middengebied - Gorinchem
Onderdeel
zolder - indeling, installatieruimte
Datum
03-03-2021
Wijziging B
Wijziging D
Wijziging A
Wijziging C
Wijziging E

Project nummer
19-2073
Status
Definitief
Schaal
1:50
Tekening nummer
VK - 502e

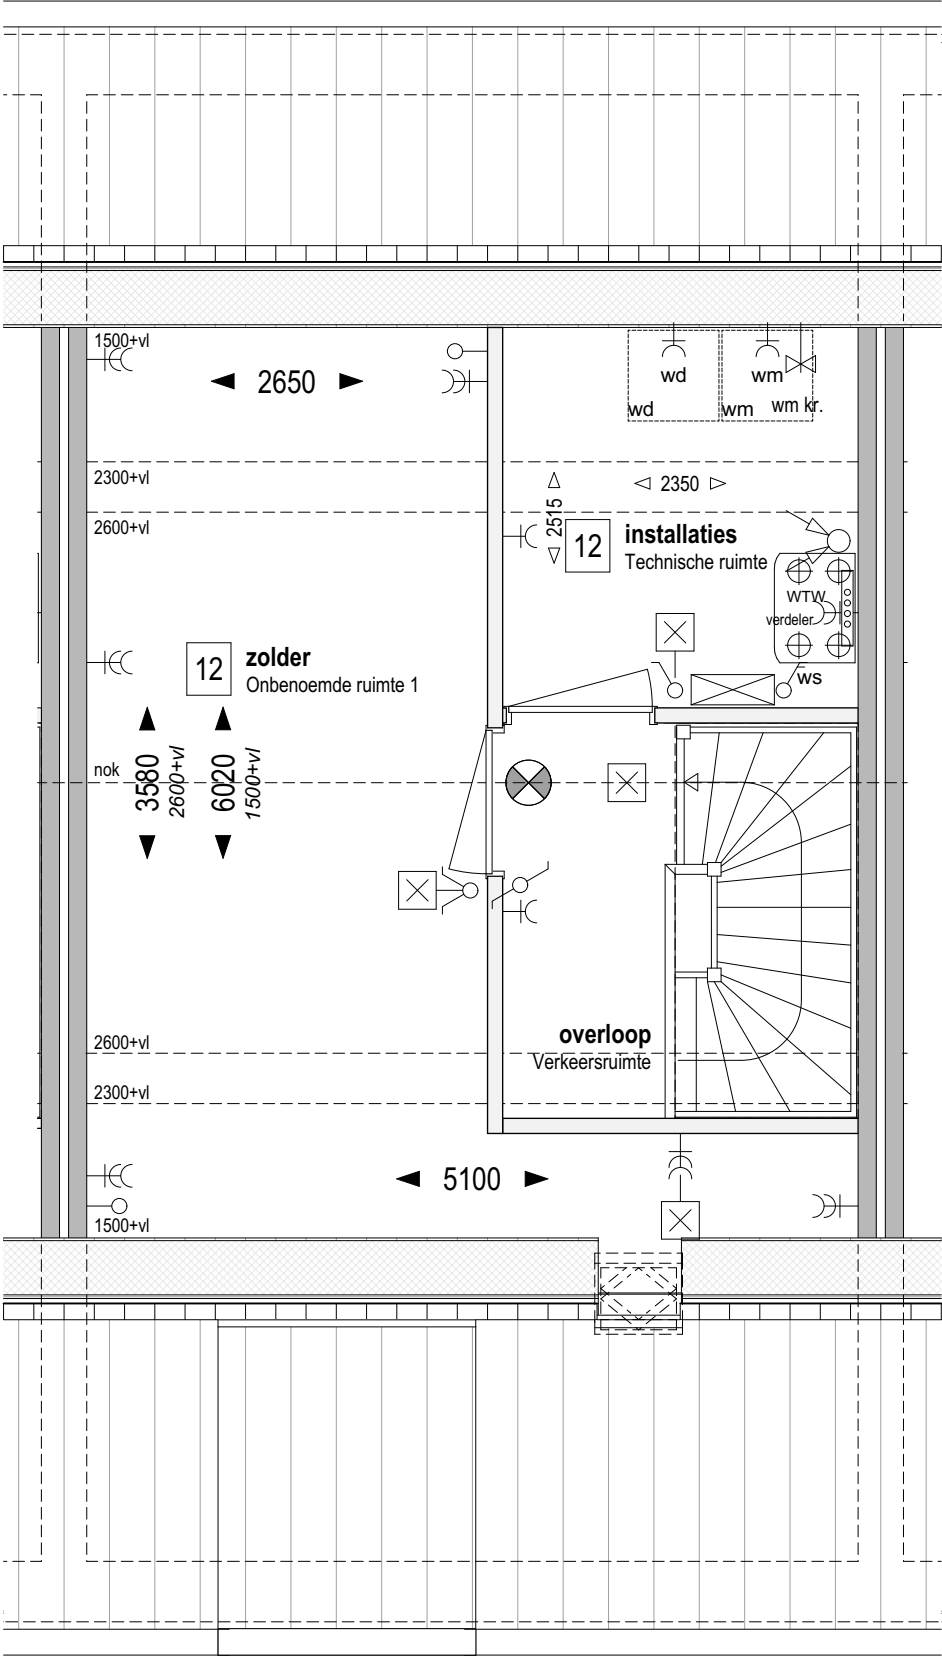

Bouwnr. 331, 332 en 333
gespiegeld: Bouwnr.

Type C
Rij-Tussen, 5400x9900

Zolder +5.840 (1:50)

12 Indeling zolder;
technische ruimte en 1 onbenoemde ruimte


weusten liedenbaum
architecten

Utrechtseweg 167
6812 AC Arnhem

026 443 6972
info@weustenliedenbaum.nl
www.weustenliedenbaum.nl

Project
"Hoog Dalem" Middengebied - Gorinchem
Onderdeel
zolder - indeling, installatieruimte + 1 onbenoemde ruimte (1)
Datum
03-03-2021
Wijziging B
Wijziging D
Wijziging A
Wijziging C
Wijziging E

Project nummer
19-2073
Status
Definitief
Schaal
1:50
Tekening nummer
VK - 502f

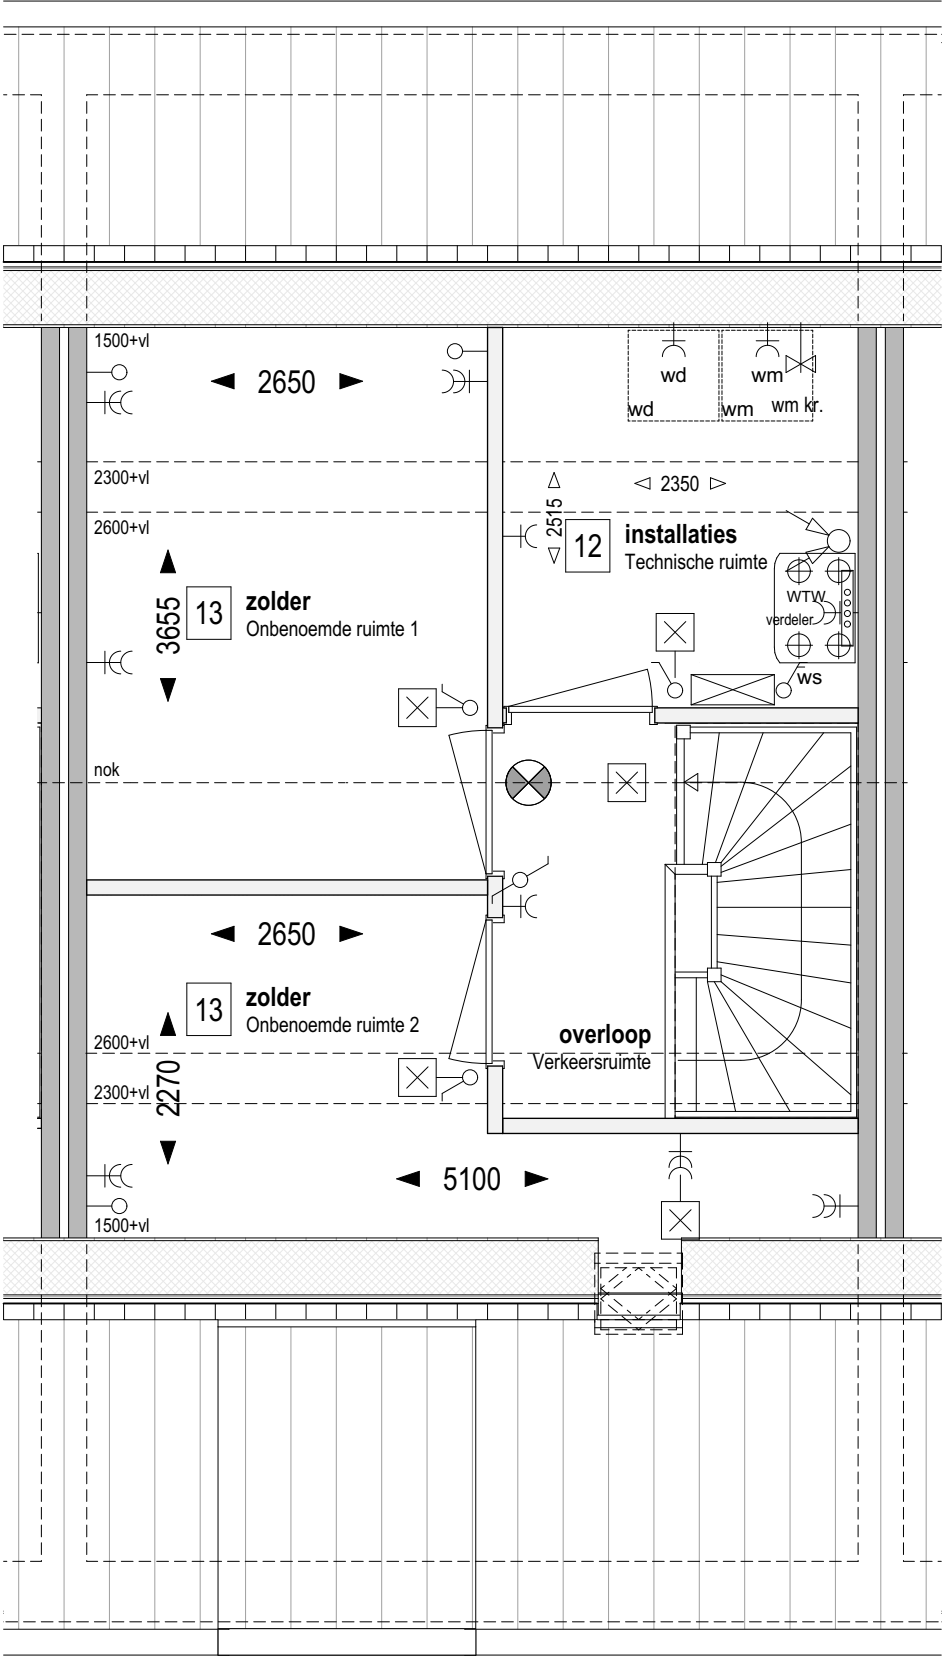

Bouwnr. 331, 332 en 333
gespiegeld: Bouwnr.

Type C
Rij-Tussen, 5400x9900

Zolder +5.840 (1:50)

13 Indeling zolder;
technische ruimte en 2 onbenoemde ruimten


weusten liedenbaum
architecten

Utrechtseweg 167
6812 AC Arnhem

026 443 6972
info@weustenliedenbaum.nl
www.weustenliedenbaum.nl

Project
"Hoog Dalem" Middengebied - Gorinchem
Onderdeel
zolder - indeling, installatieruimte, 2 onbenoemde ruimtes (1)
Datum
03-03-2021
Wijziging B
Wijziging D
Wijziging A
Wijziging C
Wijziging E

Project nummer
19-2073
Status
Definitief
Schaal
1:50
Tekening nummer
VK - 502g

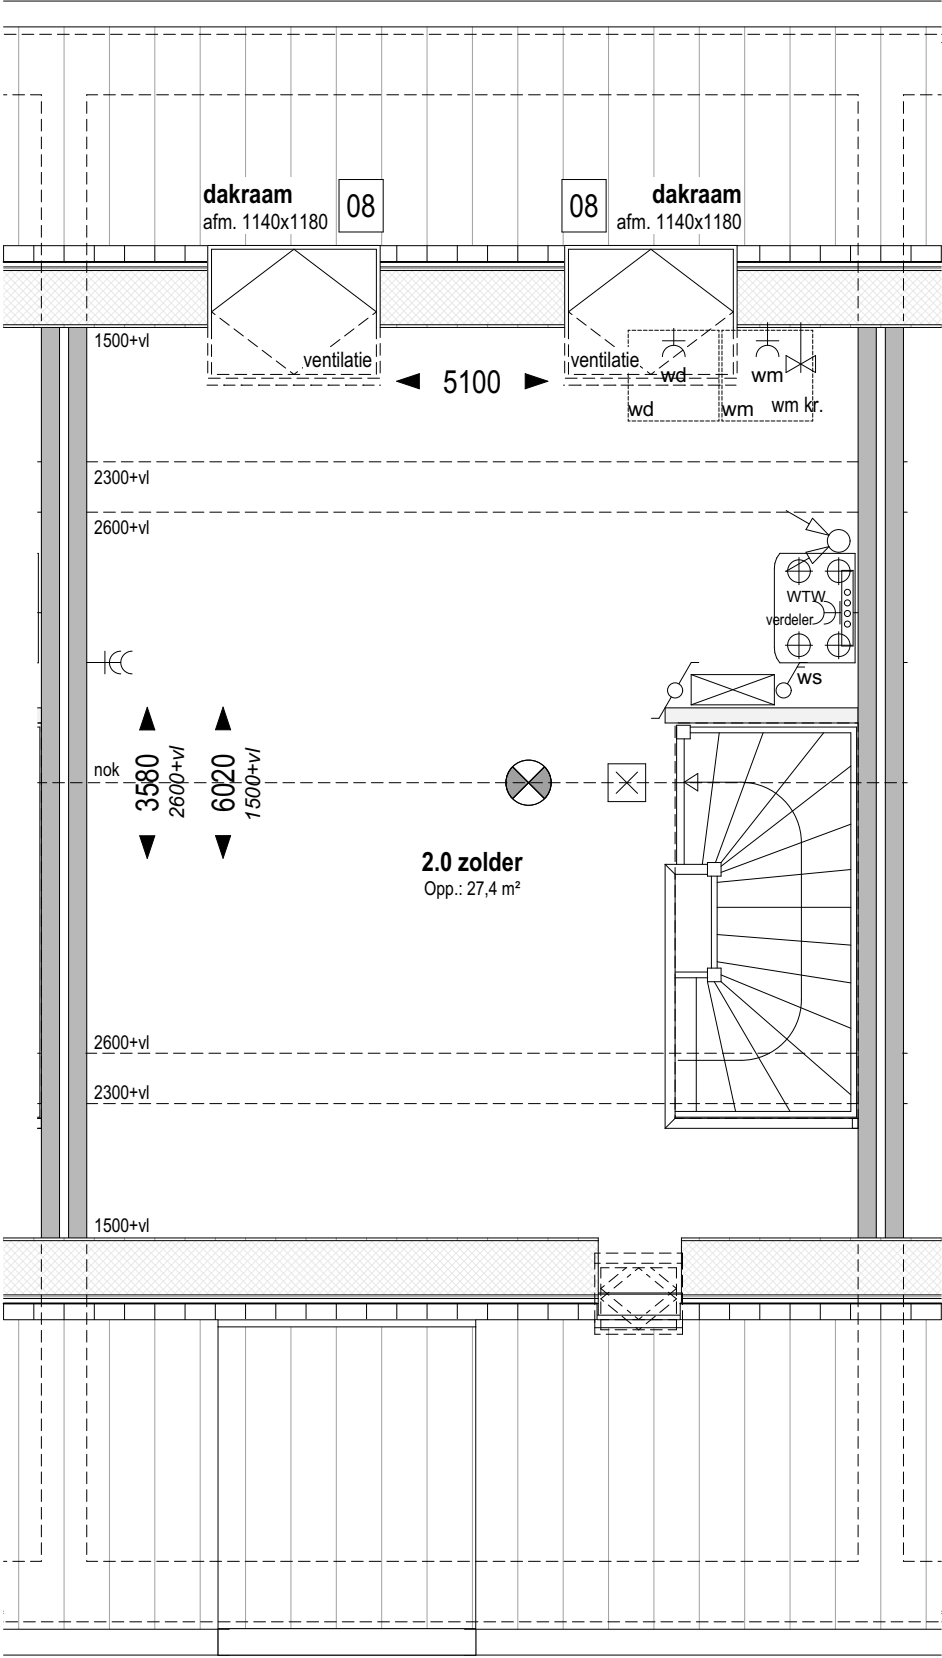

Bouwnr. 331, 332 en 333
gespiegeld: Bouwnr.

Type C
Rij-Tussen, 5400x9900

Zolder +5.840 (1:50)

08

Dakvenster bxx ca. 1140x1180mm

weusten liedenbaum
architecten

Utrechtseweg 167
6812 AC Arnhem

026 443 6972
info@weustenliedenbaum.nl
www.weustenliedenbaum.nl

Project
"Hoog Dalem" Middengebied - Gorinchem

Onderdeel

zolder- dakramen

Datum
03-03-2021

Wijziging B

Wijziging D

Wijziging A

Wijziging C

Wijziging E

Project nummer

19-2073

Status


Definitief

Schaal

1:50

Tekening nummer

VK - 502h

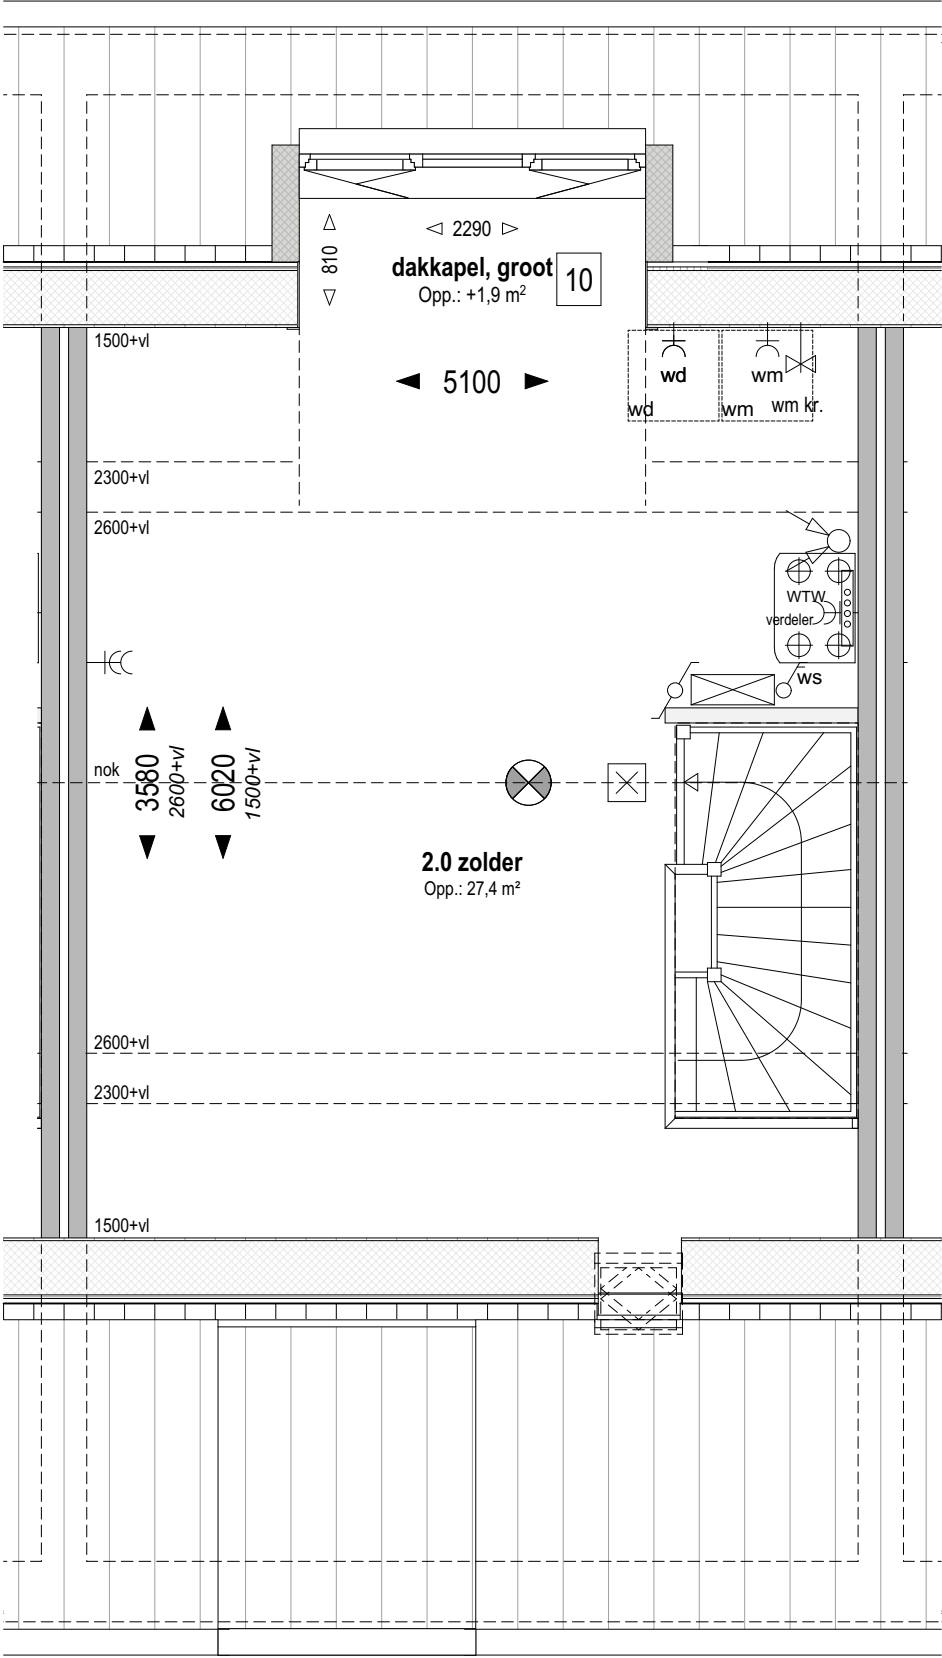

Bouwnr. 331, 332 en 333
gespiegeld: Bouwnr.

Type C
Rij-Tussen, 5400x9900

Zolder +5.840 (1:50)

10

Dakkapel in achtergevel (groot)
groot dakkapel, afhankelijk van gekozen indeling 2+1 of 3-delig

weusten liedenbaum
architecten

Utrechtseweg 167
6812 AC Arnhem

026 443 6972
info@weustenliedenbaum.nl
www.weustenliedenbaum.nl

Project
"Hoog Dalem" Middengebied - Gorinchem

Onderdeel

zolder- dakkapel groot

Datum
03-03-2021

Wijziging B

Wijziging D

Wijziging A

Wijziging C

Wijziging E

Project nummer

19-2073

Status

Definitief

Schaal

1:50

Tekening nummer

VK - 502i

LET OP!, optie 08 in conflict met basis positie zonnepanelen.
Wordt gecompenseerd door 6 stuks zonnepanelen in voorgevel dakvlak.

Positie HWA bij uitbreiding aan achterzijde woning
(optie 01 en 02) is indicatief en afhankelijk van
gekozen optie(s) bij naastgelegen woning(en)



Bouwnr. 101 en 102
gespiegeld: Bouwnr.

Type C
Rij-Tussen, 5400x9900

Achtergevel (1:50)

- 01** Uitbreiding 1200mm aan achterzijde woning
- 02** Uitbreiding 2500mm aan achterzijde woning
- 04** Schuifpui in achtergevel ipv basis pui
- 08** Dakvenster bxx ca. 1140x1180mm

weusten liedenbaum
architecten

Utrechtseweg 167
6812 AC Arnhem

026 443 6972
info@weustenliedenbaum.nl
www.weustenliedenbaum.nl

Project
"Hoog Dalem" Middengebied - Gorinchem
Onderdeel
achtergevel - uitbouw, schuifpui, dakramen
Datum
03-03-2021
Wijziging B
Wijziging D
Wijziging A
Wijziging C
Wijziging E

Project nummer
19-2073
Status
Definitief
Schaal
1:50
Tekening nummer
VK - 502j

LET OP!, optie 10 in conflict met basis positie zonnepanelen.
Wordt gecompenseerd door 6 stuks zonnepanelen in voorgevel dakvlak.

Positie HWA bij uitbreiding aan achterzijde woning
(optie 01 en 02) is indicatief en afhankelijk van
gekozen optie(s) bij naastgelegen woning(en)



Bouwnr. 101 en 102
gespiegeld: Bouwnr.

Type C
Rij-Tussen, 5400x9900

Achtergevel (1:50)

- 01** Uitbreiding 1200mm aan achterzijde woning
- 02** Uitbreiding 2500mm aan achterzijde woning
- 27** Pui met dubbele tuindeuren in achtergevel ipv basis pui
- 10** Dakkapel in achtergevel (groot)
groot dakkapel, afhankelijk van gekozen indeling 2+1 of 3-delig

weusten liedenbaum
architecten

Utrechtseweg 167
6812 AC Arnhem

026 443 6972
info@weustenliedenbaum.nl
www.weustenliedenbaum.nl

Project
"Hoog Dalem" Middengebied - Gorinchem

Onderdeel
achtergevel - uitbouw, dubbele deuren, dakkapel

Datum
03-03-2021

Wijziging B
Wijziging D

Wijziging A
Wijziging C

Wijziging E

Project nummer
19-2073

Status
Definitief

Schaal
1:50

Tekening nummer
VK - 502k