


Overige optie  
mogelijkheden:

in plaats van een pui met  
schuifdeur (optie 04) kan  
men ook kiezen voor een pui  
met dubbele tuindeuren (optie 27)

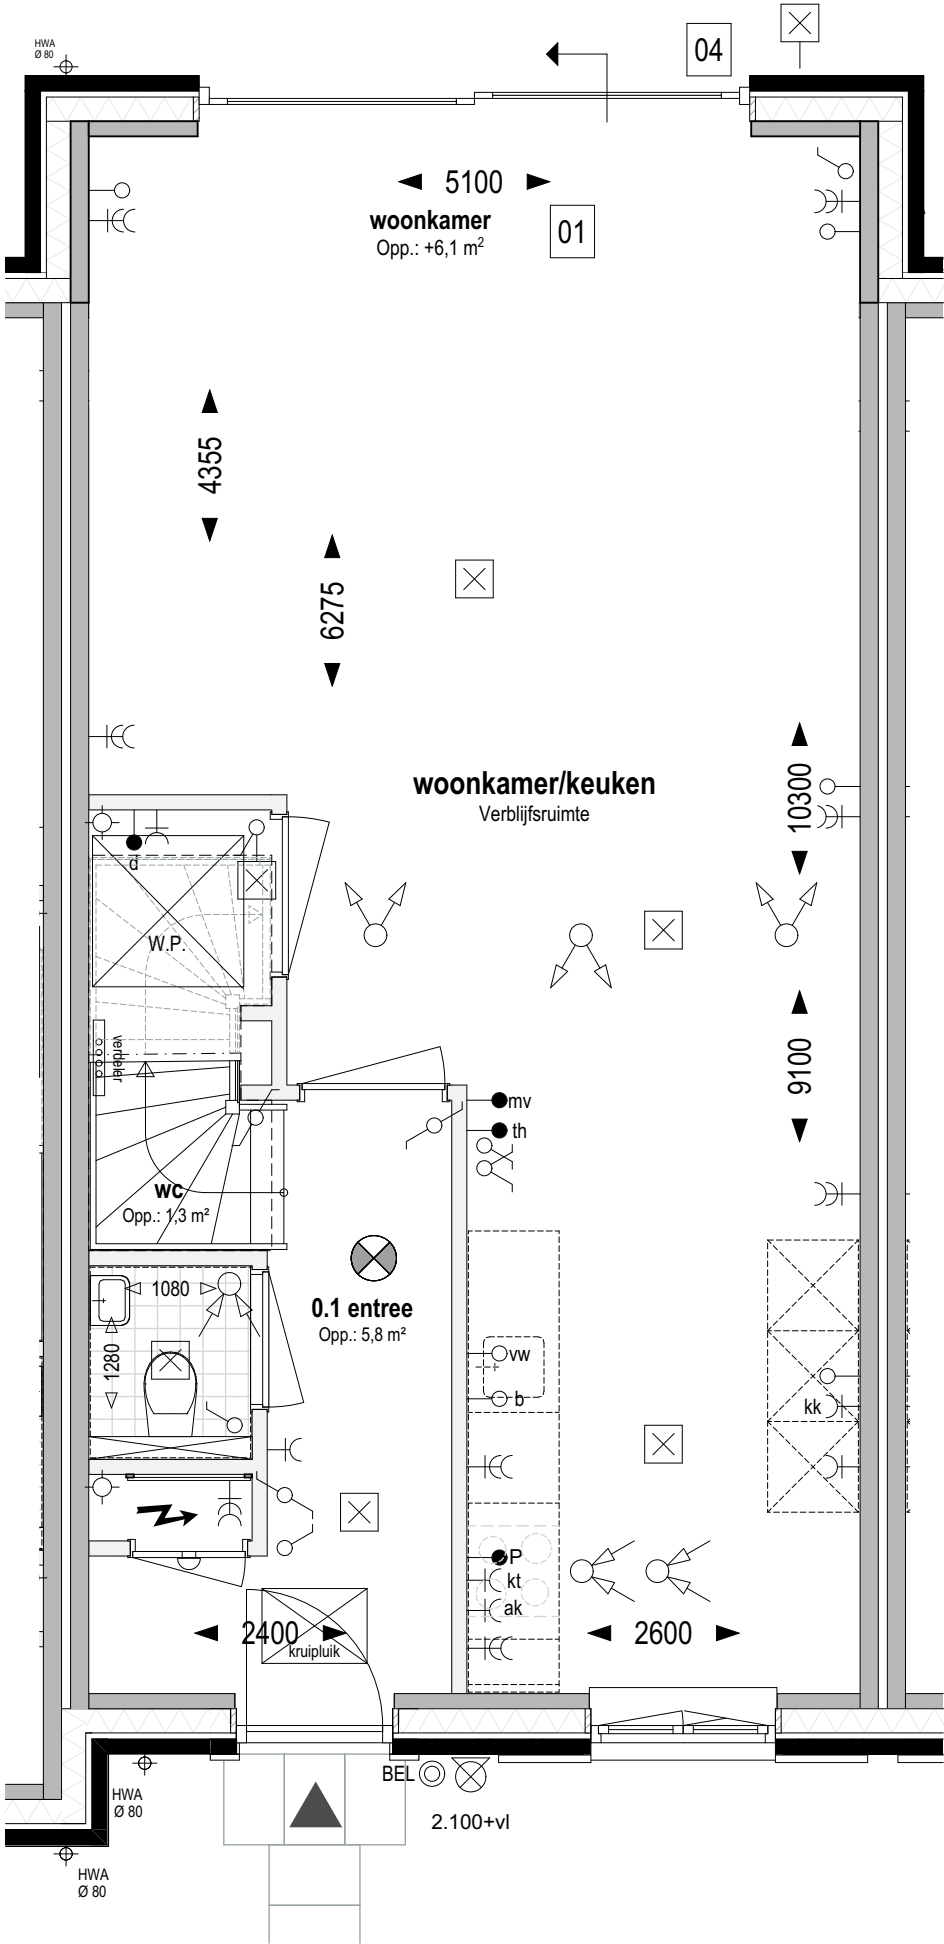

**Bouwnr. 103 en 107** **Type C**  
*gespiegeld: Bouwnr. 104* *Rij-Tussen, 5400x9300*

**Begane grond** Peil=0 (1:50)

- 01

Uitbreiding 1200mm aan achterzijde woning
- 04

Schuifpui in achtergevel ipv basis pui

weusten liedenbaum  
architecten


Utrechtseweg 167  
6812 AC Arnhem  
  
026 443 6972  
info@weustenliedenbaum.nl  
www.weustenliedenbaum.nl

|             |                                       |             |
|-------------|---------------------------------------|-------------|
| Project     | "Hoog Dalem" Middengebied - Gorinchem |             |
| Onderdeel   | begane grond - uitbreiding 1200mm     |             |
| Datum       | 03-03-2021                            | Wijziging A |
| Wijziging B |                                       | Wijziging C |
| Wijziging D |                                       | Wijziging E |

|                 |            |
|-----------------|------------|
| Project nummer  | 19-2073    |
| Status          | Definitief |
| Schaal          | 1:50       |
| Tekening nummer | VK - 503a  |

Overige optie  
mogelijkheden:

in plaats van een standaard pui met enkele deur  
kan men ook kiezen voor een pui met  
schuifdeur (optie 04) of een pui  
met dubbele tuindeuren (optie 27)

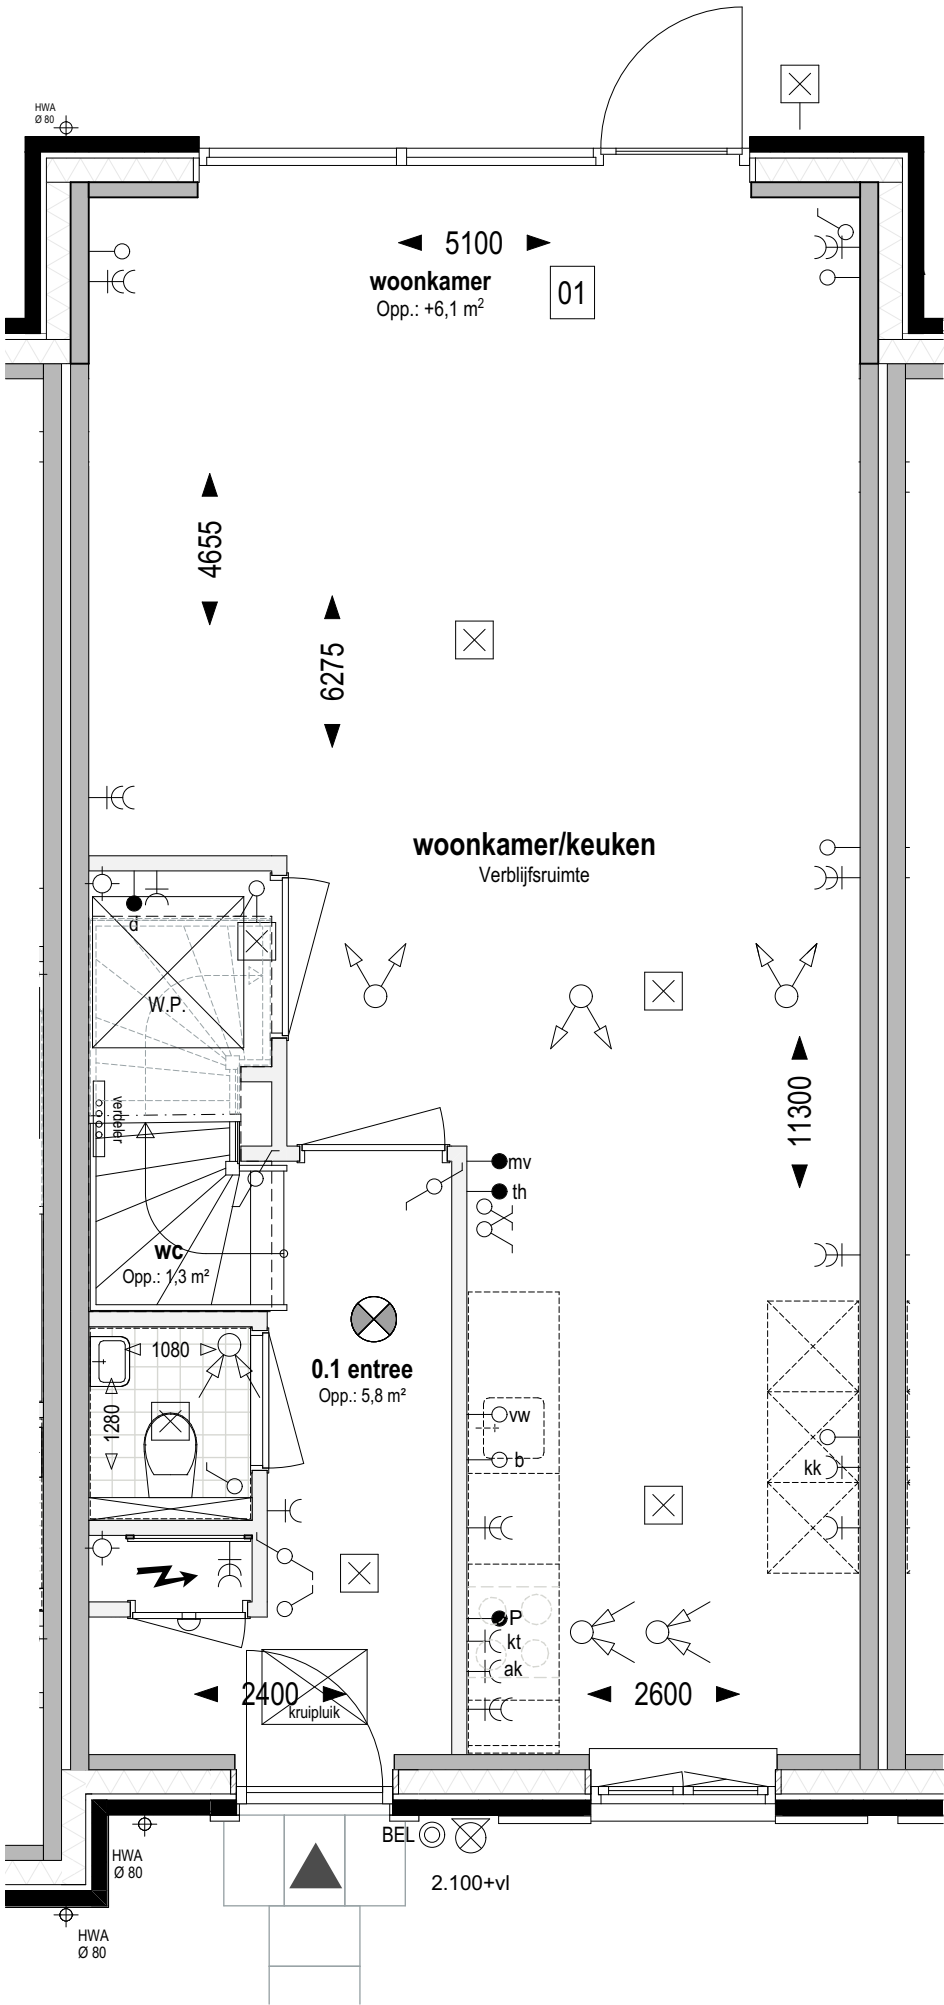

Bouwnr. 103 en 107  
gespiegeld: Bouwnr. 104

Type C  
Rij-Tussen, 5400x9300

Begane grond Peil=0 (1:50)

01 Uitbreiding 1200mm aan achterzijde woning

weusten liedenbaum  
architecten

Utrechtseweg 167  
6812 AC Arnhem

026 443 6972  
info@weustenliedenbaum.nl  
www.weustenliedenbaum.nl

Project  
"Hoog Dalem" Middengebied - Gorinchem

Onderdeel  
begane grond - uitbreiding 1200mm

Datum  
03-03-2021

Wijziging B

Wijziging D

Wijziging A

Wijziging C

Wijziging E

Project nummer

19-2073

Status

Definitief

Schaal


1:50

Tekening nummer

VK - 503aa

Overige optie mogelijkheden:

in plaats van een pui met dubbele tuindeuren (optie 27) kan men ook kiezen voor een pui met schuifdeur (optie 04)

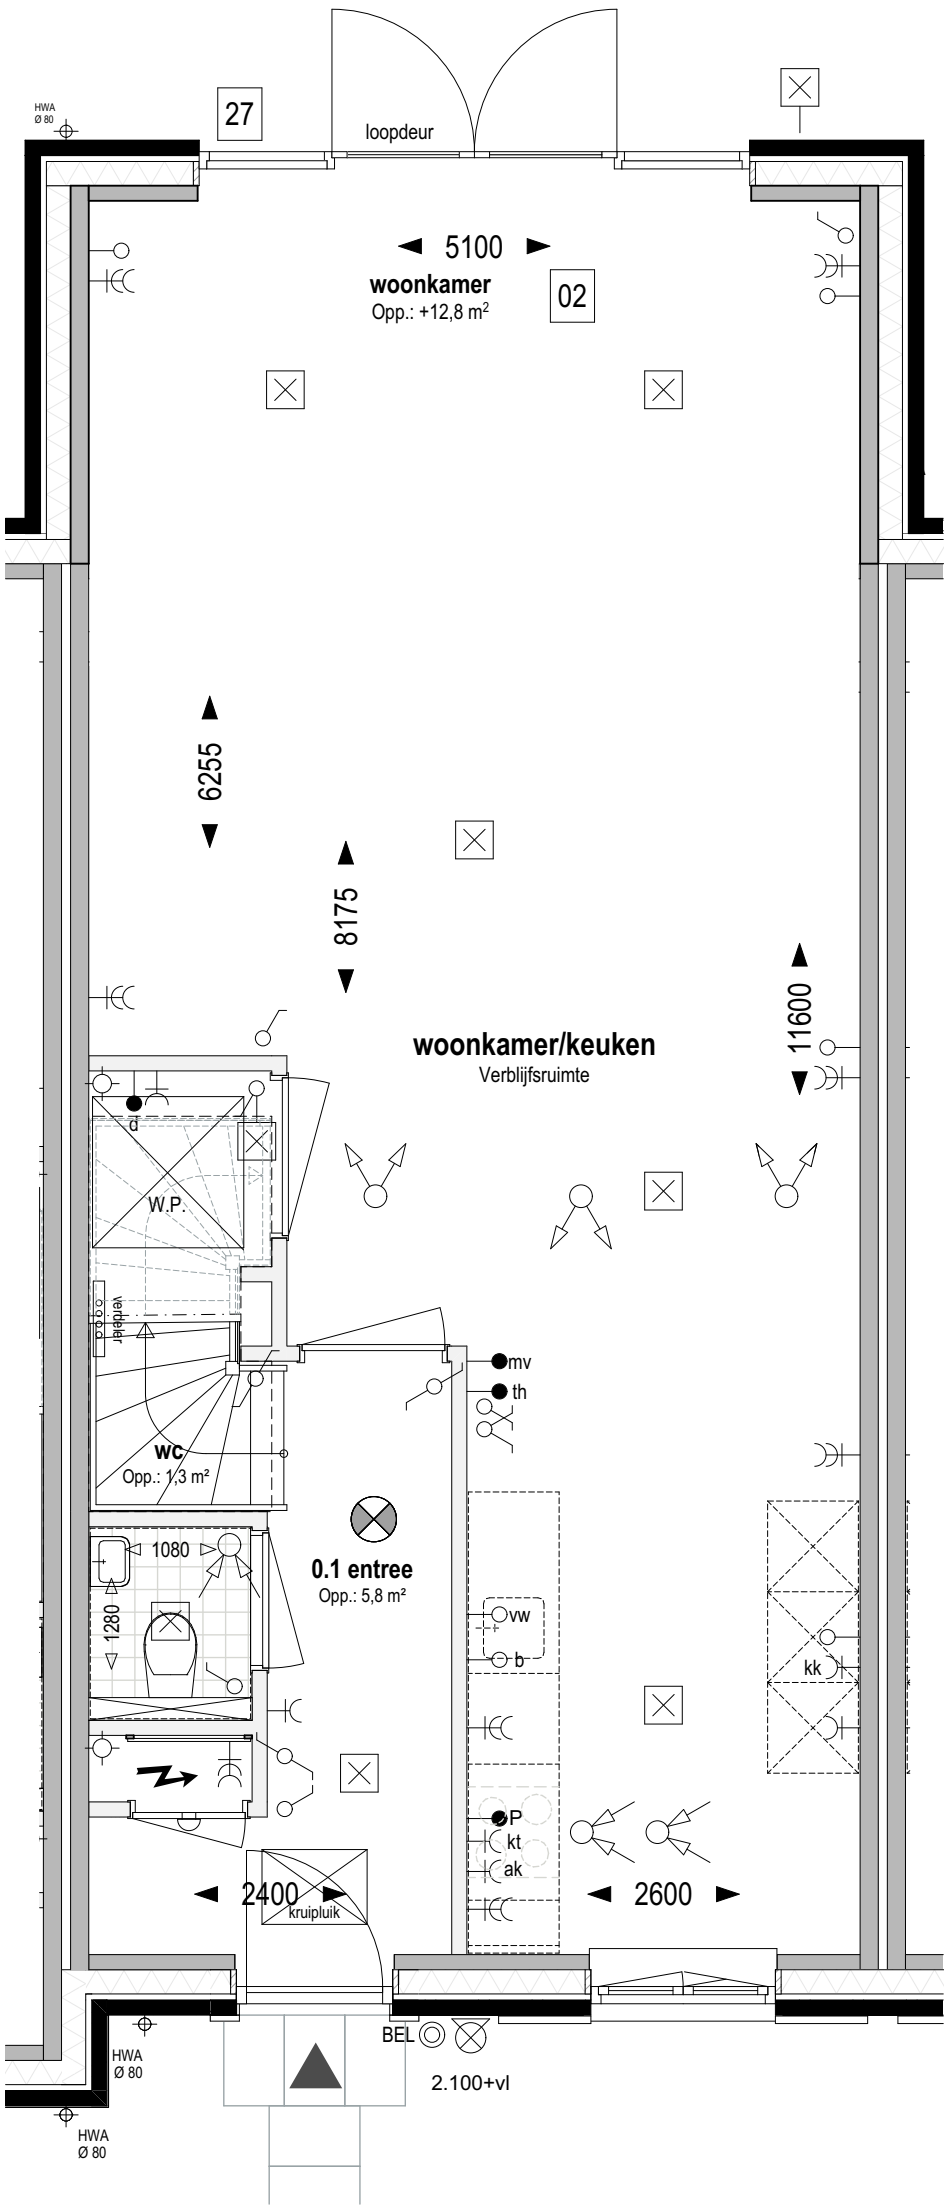

**Bouwnr. 103 en 107**  
gespiegeld: Bouwnr. 104

**Type C**  
Rij-Tussen, 5400x9300

Begane grond Peil=0 (1:50)

- 02

Uitbreiding 2500mm aan achterzijde woning
- 27

Pui met dubbele tuindeuren in achtergevel ipv basis pui

weusten liedenbaum  
architecten

Utrechtseweg 167  
6812 AC Arnhem


026 443 6972  
info@weustenliedenbaum.nl  
www.weustenliedenbaum.nl

|             |                                       |             |
|-------------|---------------------------------------|-------------|
| Project     | "Hoog Dalem" Middengebied - Gorinchem |             |
| Onderdeel   | begane grond - uitbreiding 2500mm     |             |
| Datum       | 03-03-2021                            | Wijziging A |
| Wijziging B |                                       | Wijziging C |
| Wijziging D |                                       | Wijziging E |

|                 |            |
|-----------------|------------|
| Project nummer  | 19-2073    |
| Status          |            |
| Schaal          | Definitief |
| Tekening nummer | 1:50       |
|                 | VK - 503b  |

Overige optie  
mogelijkheden:

in plaats van een standaard pui met enkele deur  
kan men ook kiezen voor een pui met  
schuifdeur (optie 04) of een pui  
met dubbele tuindeuren (optie 27)

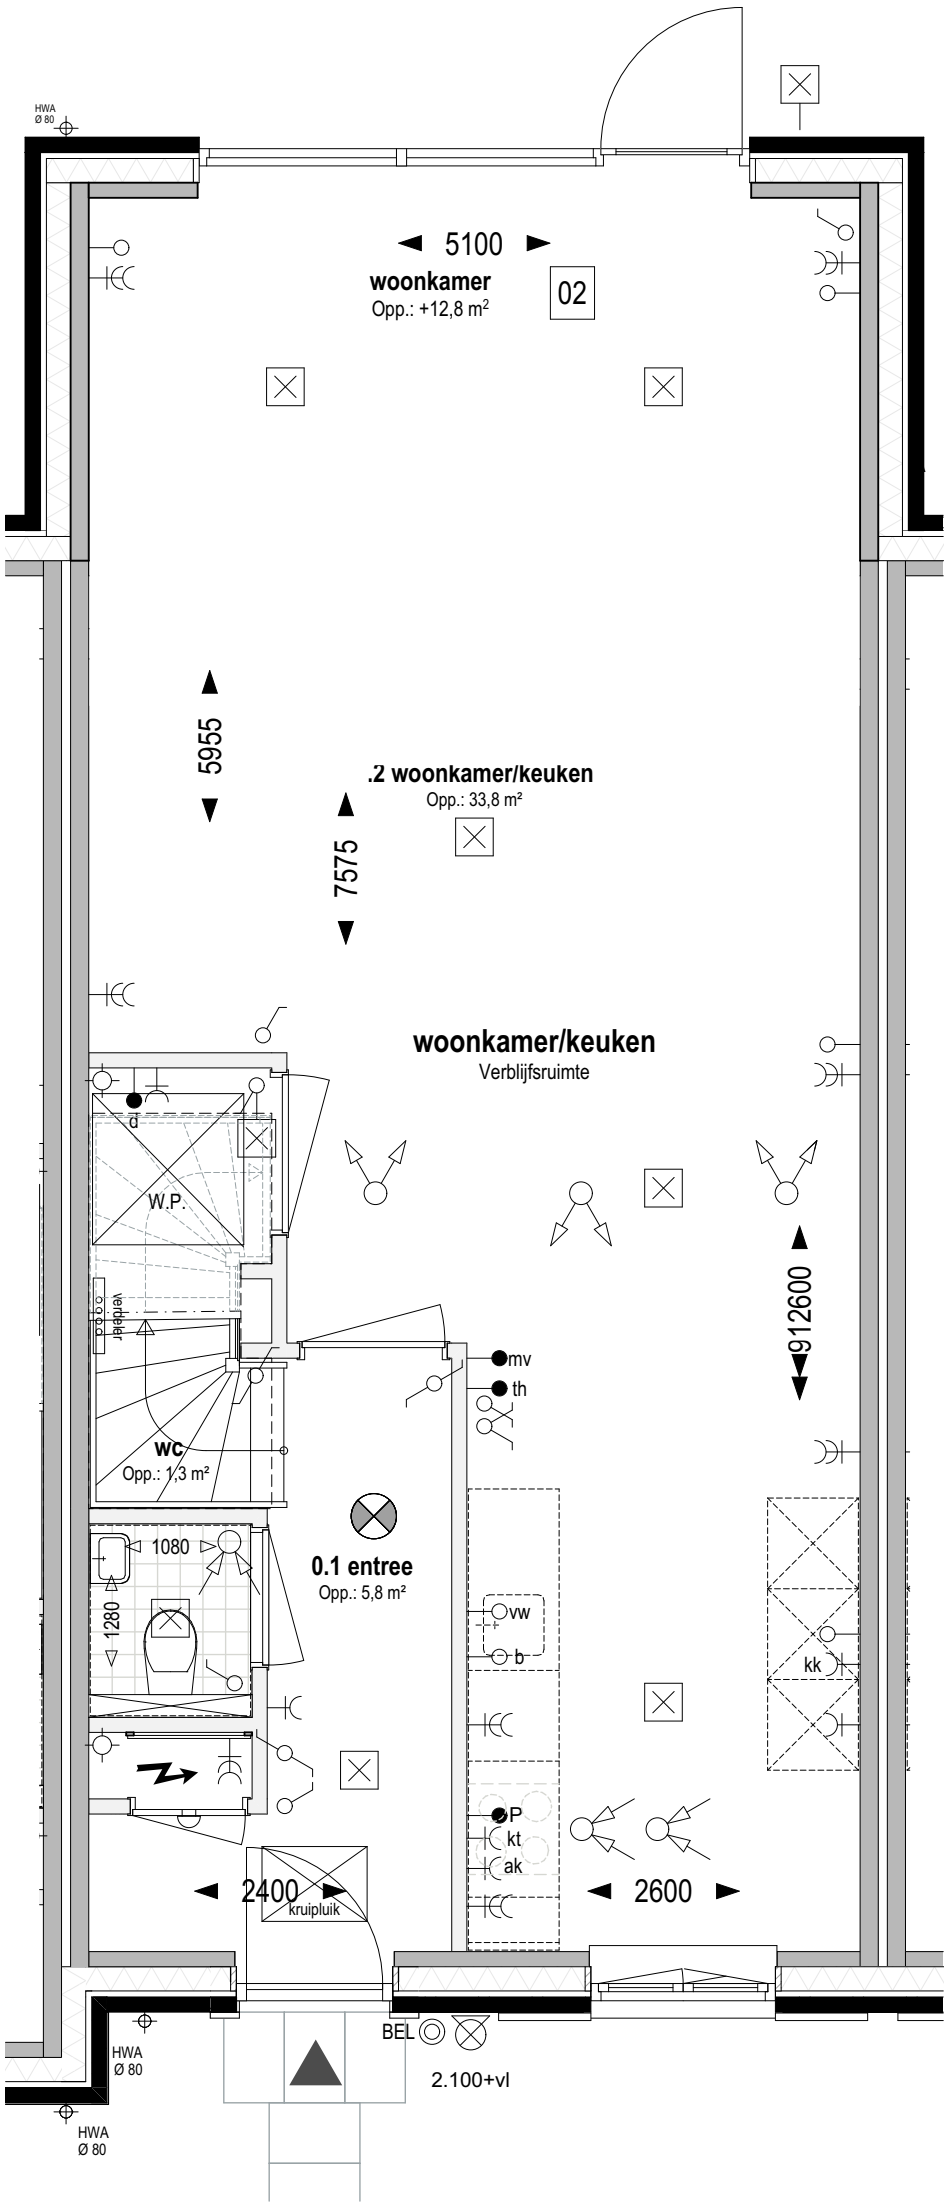

**Bouwnr. 103 en 107** **Type C**  
*gespiegeld: Bouwnr. 104* *Rij-Tussen, 5400x9300*

**Begane grond** Peil=0 (1:50)


02 Uitbreiding 2500mm aan achterzijde woning

**weusten liedenbaum**  
architecten

Utrechtseweg 167  
6812 AC Arnhem  
  
026 443 6972  
info@weustenliedenbaum.nl  
www.weustenliedenbaum.nl

|             |                                       |             |
|-------------|---------------------------------------|-------------|
| Project     | "Hoog Dalem" Middengebied - Gorinchem |             |
| Onderdeel   | begane grond - uitbreiding 2500mm     |             |
| Datum       | 03-03-2021                            | Wijziging A |
| Wijziging B |                                       | Wijziging C |
| Wijziging D |                                       | Wijziging E |

|                 |            |
|-----------------|------------|
| Project nummer  | 19-2073    |
| Status          | Definitief |
| Schaal          | 1:50       |
| Tekening nummer | VK - 503bb |

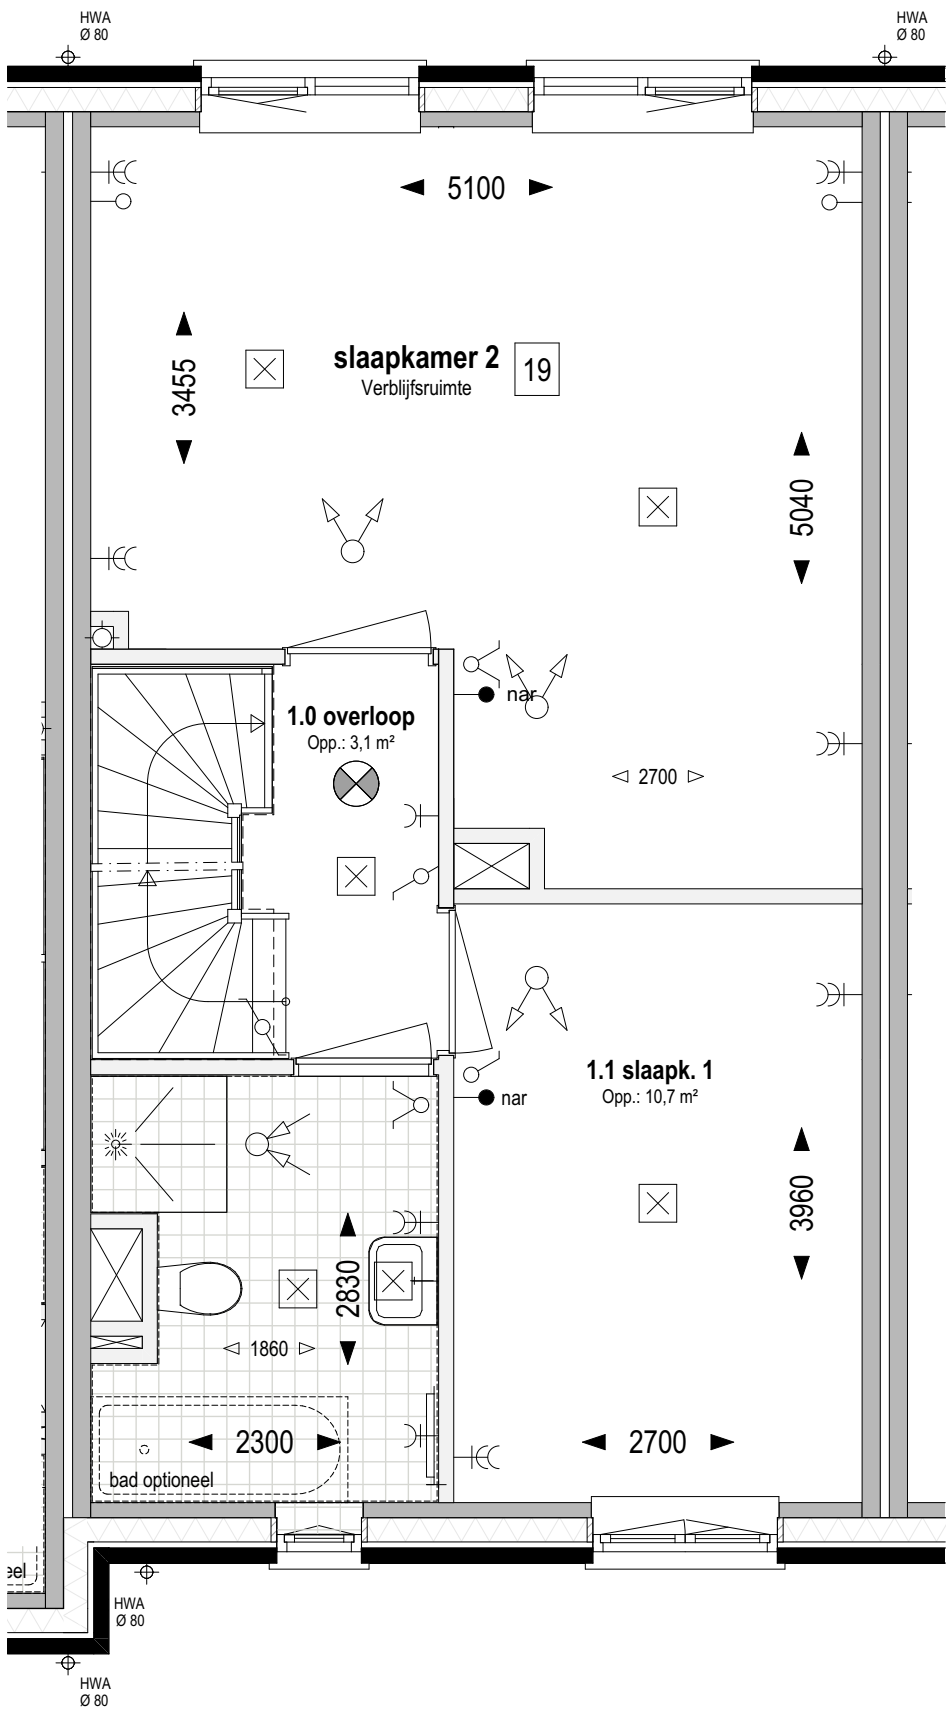

**Bouwnr. 103 en 107**  
gespiegeld: Bouwnr. 104

**Type C**  
Rij-Tussen, 5400x9300

**1e verdieping +2.920 (1:50)**

19 Indeling verdieping;  
samenvoegen slaapkamer 2 en 3 (type C)

**weusten liedenbaum**  
architecten


Utrechtseweg 167  
6812 AC Arnhem  
  
026 443 6972  
info@weustenliedenbaum.nl  
www.weustenliedenbaum.nl

Project  
**"Hoog Dalem" Middengebied - Gorinchem**

Onderdeel  
**1e verdieping - samenvoegen slaapkamer 2 en 3**

|             |            |             |
|-------------|------------|-------------|
| Datum       | 03-03-2021 | Wijziging A |
| Wijziging B |            | Wijziging C |
| Wijziging D |            | Wijziging E |

|                 |                   |
|-----------------|-------------------|
| Project nummer  | <b>19-2073</b>    |
| Status          | <b>Definitief</b> |
| Schaal          | <b>1:50</b>       |
| Tekening nummer | <b>VK - 503c</b>  |

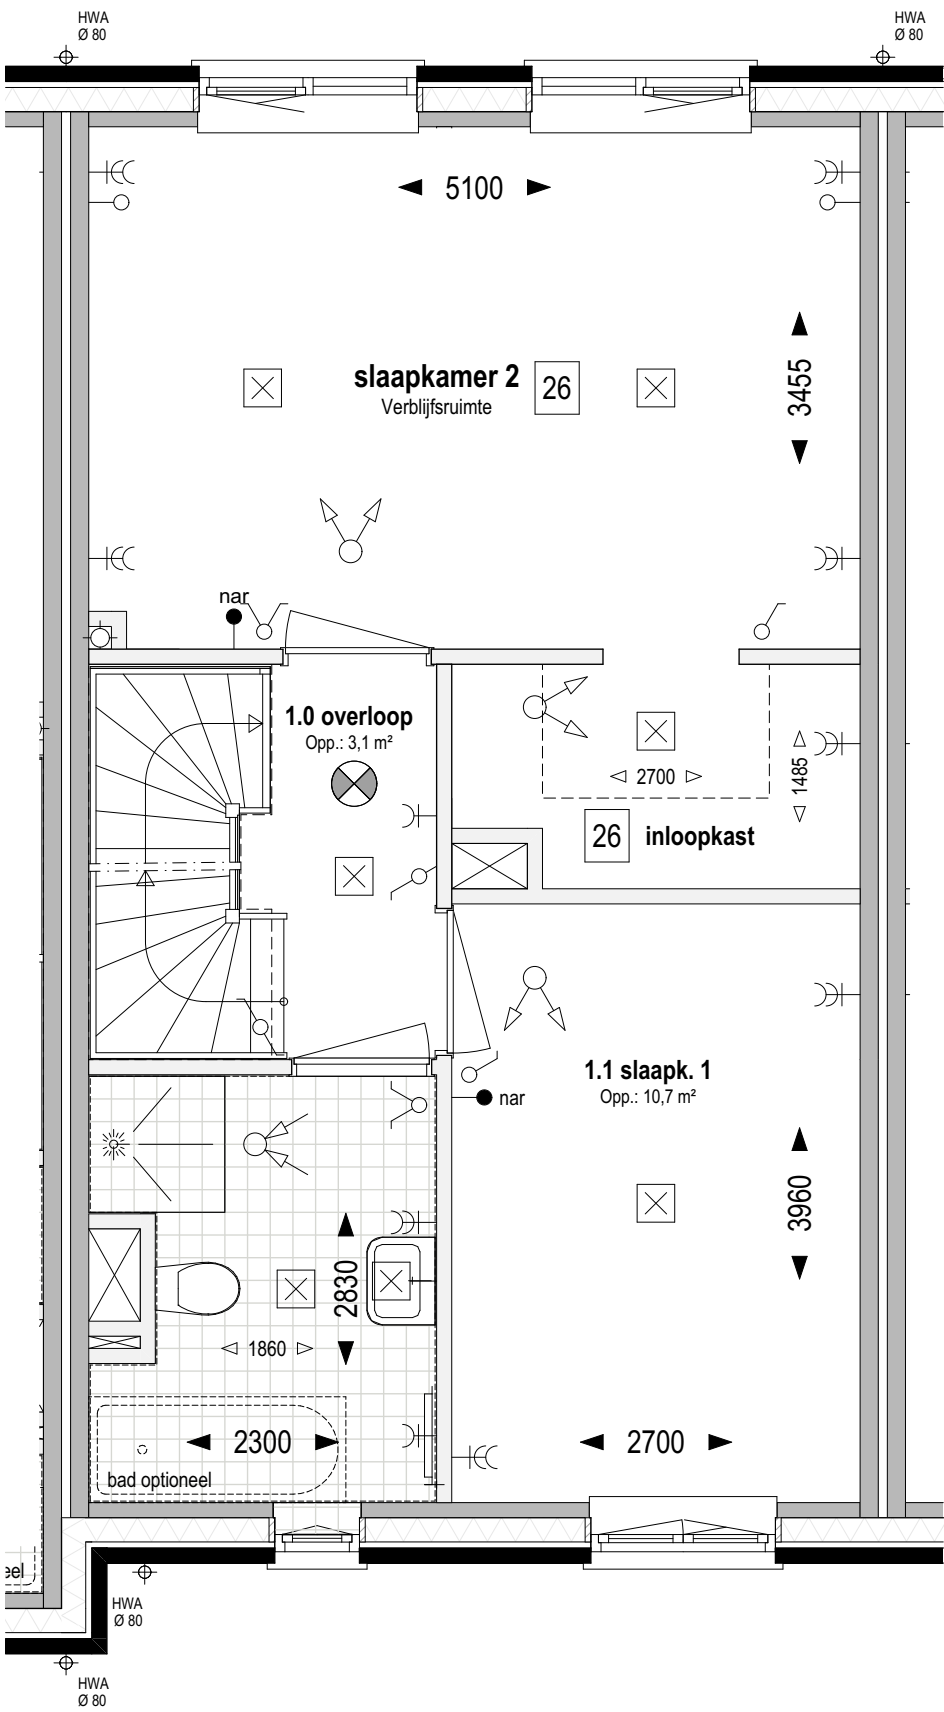

**Bouwnr. 103 en 107**  
gespiegeld: Bouwnr. 104

**Type C**  
Rij-Tussen, 5400x9300

**1e verdieping +2.920 (1:50)**

26

Indeling verdieping;  
samenvoegen slaapkamer 2 en 3 + inloopkast, (type D)

**weusten liedenbaum**  
architecten

Utrechtseweg 167  
6812 AC Arnhem

026 443 6972  
info@weustenliedenbaum.nl  
www.weustenliedenbaum.nl

Project  
**"Hoog Dalem" Middengebied - Gorinchem**

Onderdeel  
**1e verdieping - samenvoegen slaapkamer 2 en 3 + inloopkast**

Datum  
**03-03-2021**

Wijziging B

Wijziging D

Wijziging A

Wijziging C

Wijziging E

Project nummer

**19-2073**

Status

**Definitief**


Schaal

**1:50**

Tekening nummer

**VK - 503d**



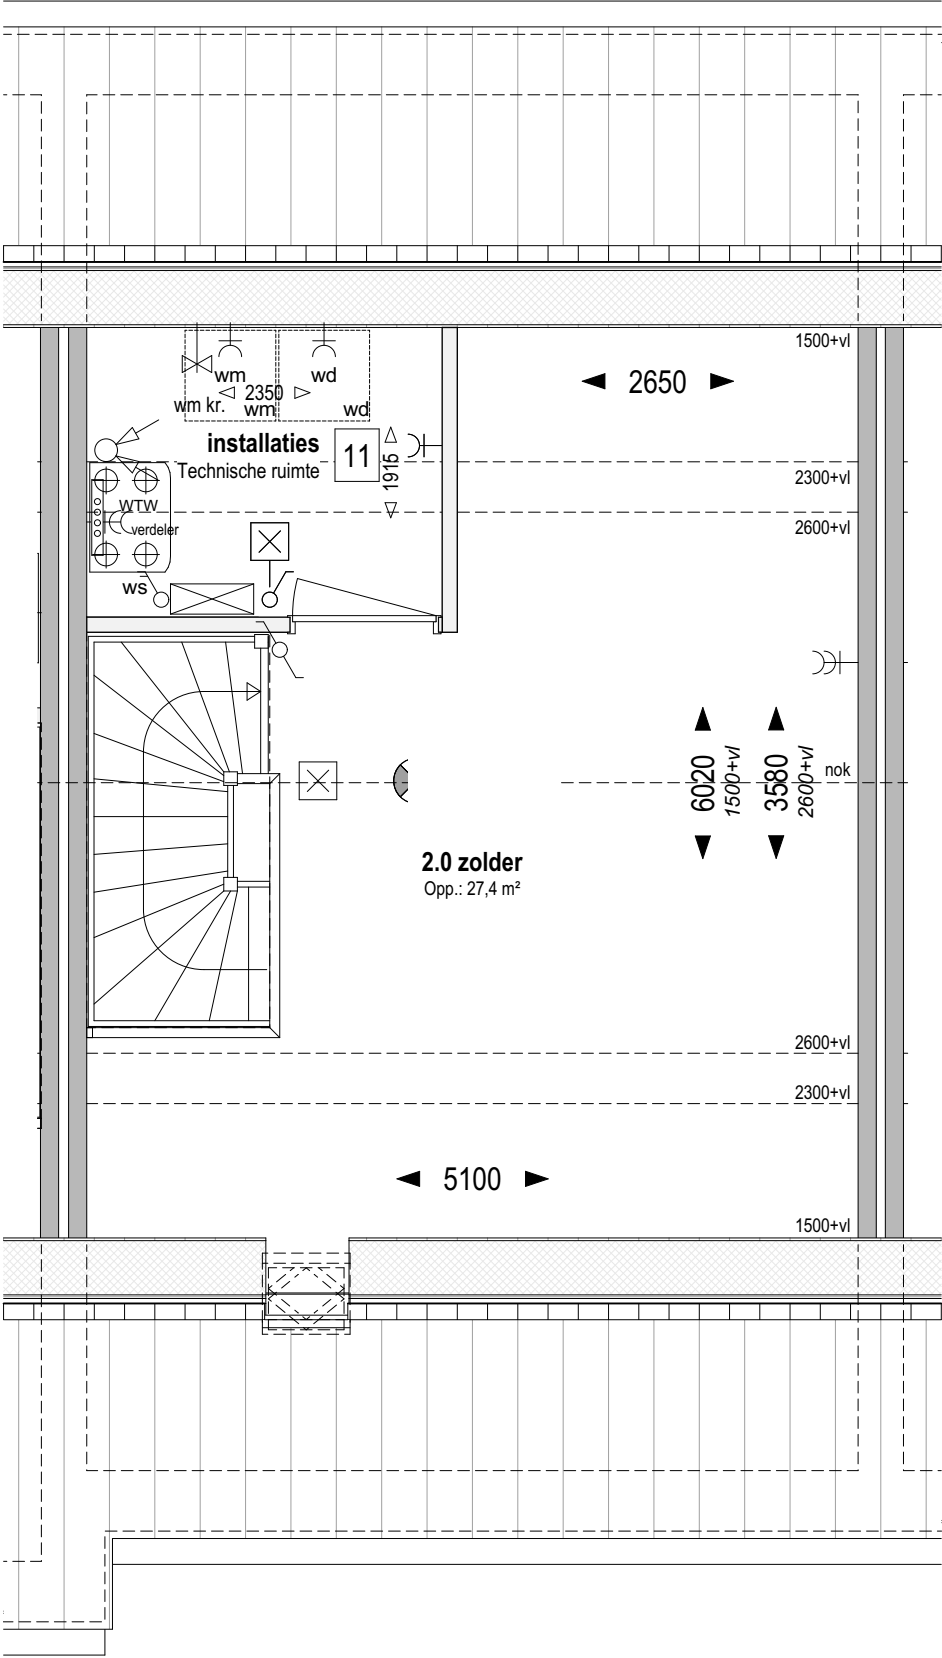

**Bouwnr. 103 en 107**  
gespiegeld: Bouwnr. 104

**Type C**  
Rij-Tussen, 5400x9300

**Zolder +5.840 (1:50)**


11 Indeling zolder;  
Technische ruimte

**weusten liedenbaum**  
architecten

Utrechtseweg 167  
6812 AC Arnhem  
  
026 443 6972  
info@weustenliedenbaum.nl  
www.weustenliedenbaum.nl

|             |                                       |             |
|-------------|---------------------------------------|-------------|
| Project     | "Hoog Dalem" Middengebied - Gorinchem |             |
| Onderdeel   | zolder - indeling, installatieruimte  |             |
| Datum       | 03-03-2021                            | Wijziging A |
| Wijziging B |                                       | Wijziging C |
| Wijziging D |                                       | Wijziging E |

|                 |            |
|-----------------|------------|
| Project nummer  | 19-2073    |
| Status          | Definitief |
| Schaal          | 1:50       |
| Tekening nummer | VK - 503e  |

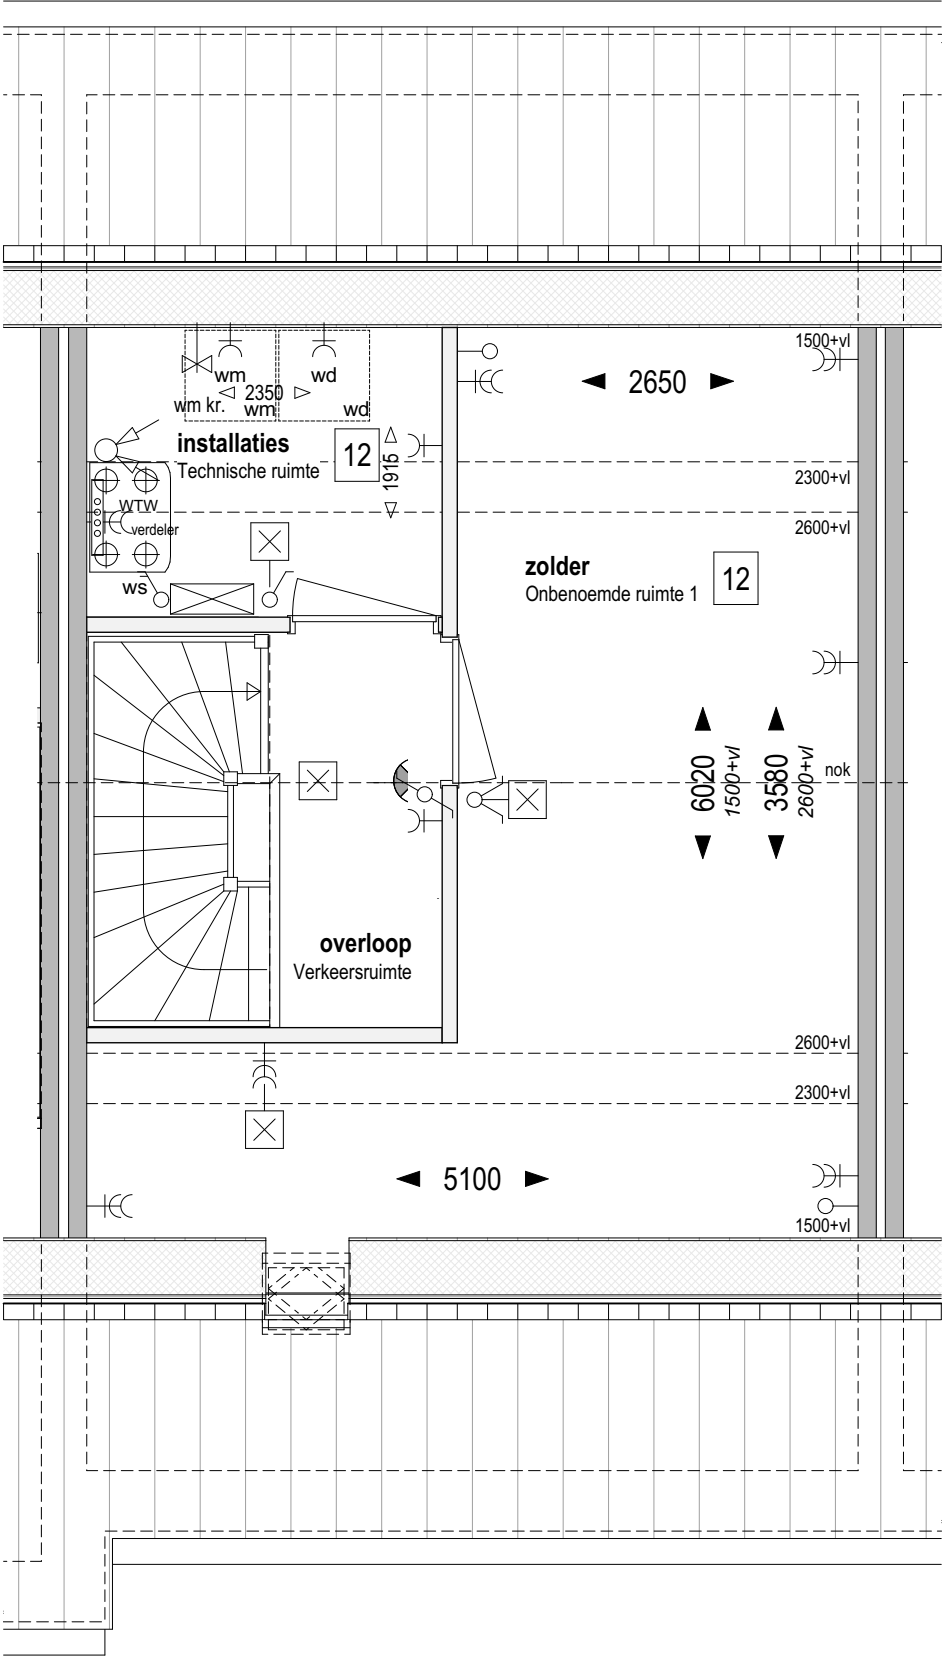

**Bouwnr. 103 en 107**  
gespiegeld: Bouwnr. 104

**Type C**  
Rij-Tussen, 5400x9300

**Zolder +5.840 (1:50)**

12 Indeling zolder;  
technische ruimte en 1 onbenoemde ruimte


**weusten liedenbaum**  
architecten

Utrechtseweg 167  
6812 AC Arnhem  
  
026 443 6972  
info@weustenliedenbaum.nl  
www.weustenliedenbaum.nl

Project  
**"Hoog Dalem" Middengebied - Gorinchem**  
Onderdeel  
zolder - indeling, installatieruimte + 1 onbenoemde ruimte  
Datum  
03-03-2021  
Wijziging B  
Wijziging D  
Wijziging A  
Wijziging C  
Wijziging E

Project nummer  
**19-2073**  
Status  
Definitief  
Schaal  
1:50  
Tekening nummer  
**VK - 503f**



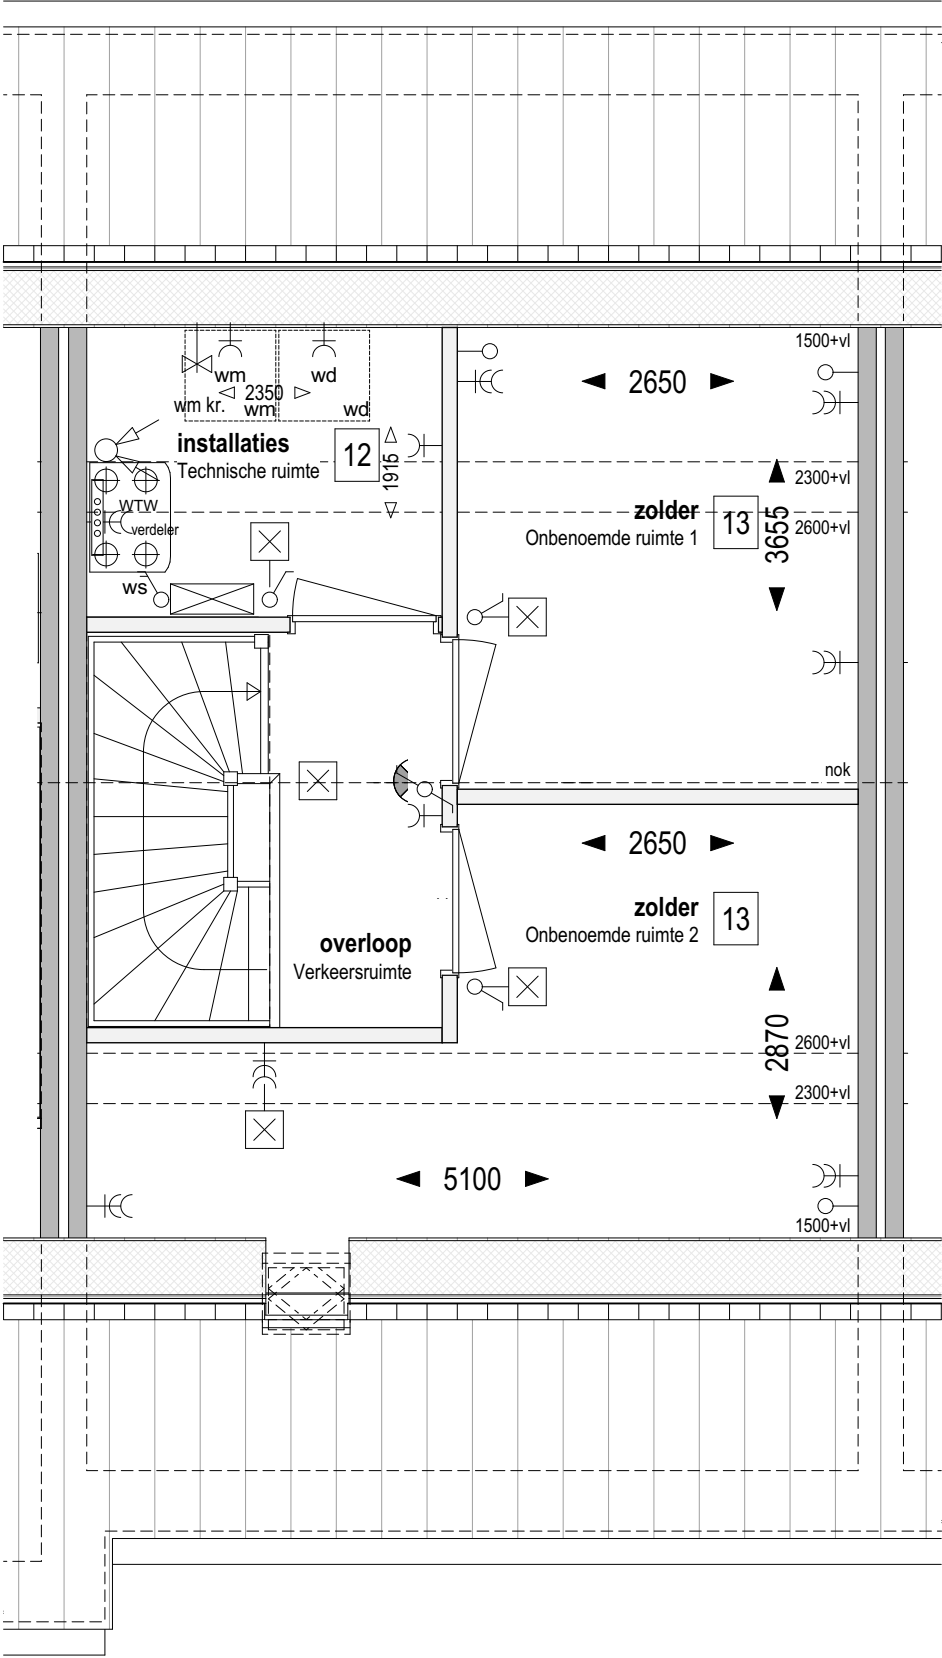

**Bouwnr. 103 en 107**  
gespiegeld: Bouwnr. 104

**Type C**  
Rij-Tussen, 5400x9300

**Zolder +5.840 (1:50)**

13 Indeling zolder;  
technische ruimte en 2 onbenoemde ruimten


**weusten liedenbaum**  
architecten

Utrechtseweg 167  
6812 AC Arnhem  
  
026 443 6972  
info@weustenliedenbaum.nl  
www.weustenliedenbaum.nl

Project  
**"Hoog Dalem" Middengebied - Gorinchem**  
Onderdeel  
zolder - indeling, installatieruimte + 2 onbenoemde ruimtes  
Datum  
03-03-2021  
Wijziging B  
Wijziging D  
Wijziging A  
Wijziging C  
Wijziging E

Project nummer  
**19-2073**  
Status  
Definitief  
Schaal  
1:50  
Tekening nummer  
**VK - 503g**

LET OP!, optie (08) niet mogelijk in combinatie met dakkapel in voorgevel (optie 09) i.v.m. aantal en positie zonnepanelen.

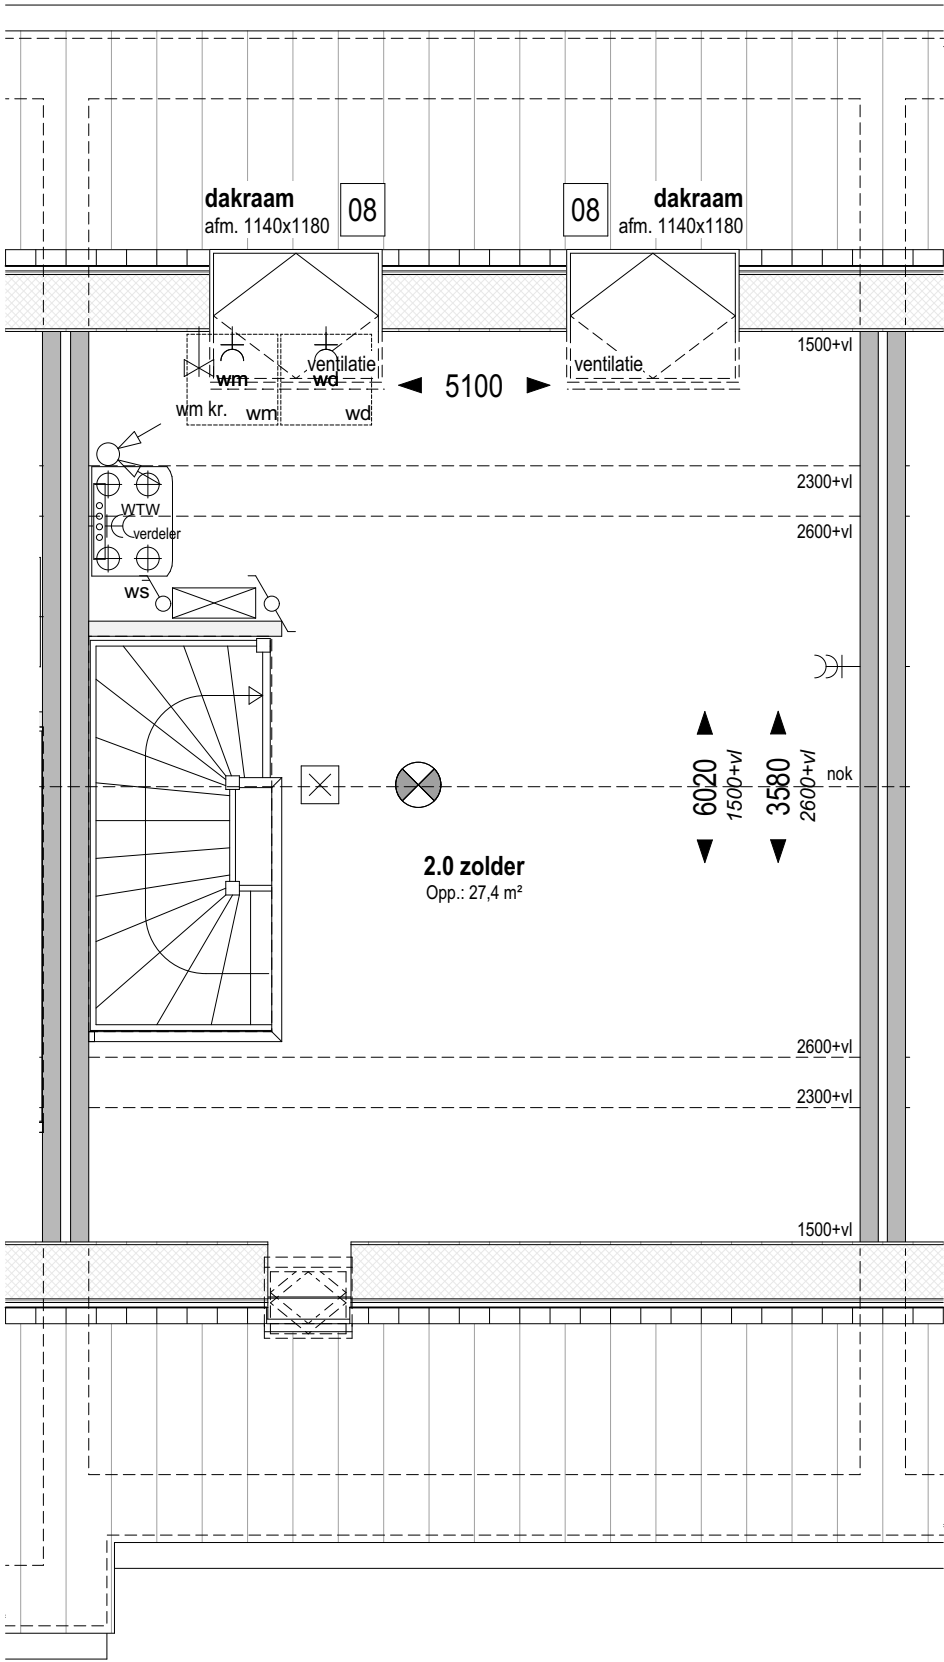

**Bouwnr. 103 en 107**  
gespiegeld: Bouwnr. 104

**Type C**  
Rij-Tussen, 5400x9300

**Zolder +5.840 (1:50)**

08 Dakvenster bxx ca. 1140x1180mm

**weusten liedenbaum**  
architecten

Utrechtseweg 167  
6812 AC Arnhem  
  
026 443 6972  
info@weustenliedenbaum.nl  
www.weustenliedenbaum.nl

Project  
**"Hoog Dalem" Middengebied - Gorinchem**  
Onderdeel

Datum  
**03-03-2021**

Wijziging B

Wijziging D

Wijziging A

Wijziging C

Wijziging E

Project nummer

**19-2073**

Status

**Definitief**


Schaal

**1:50**

Tekening nummer

**VK - 503h**

LET OP!, optie 09 niet mogelijk in combinatie met optie 10 (v.v.).  
Optie 09 niet mogelijk in combinatie met dakvenster(s) in achtergevel (optie 08)  
i.v.m. aantal en positie zonnepanelen.

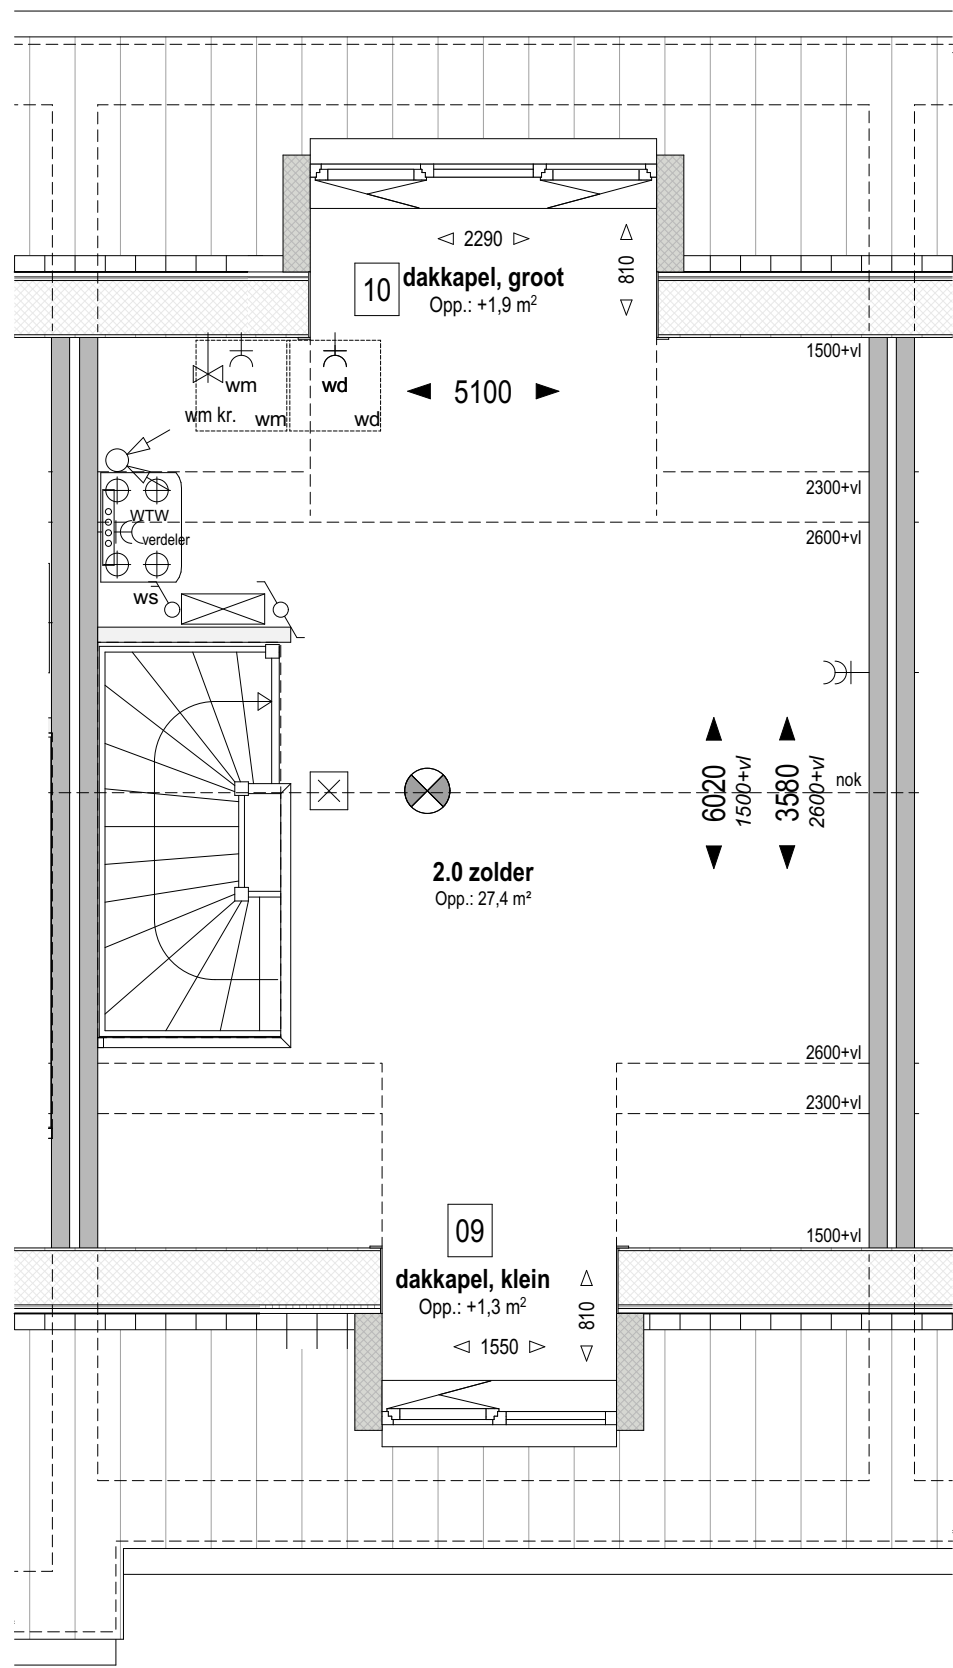

**Bouwnr. 103 en 107**  
gespiegeld: Bouwnr. 104

**Type C**  
Rij-Tussen, 5400x9300

**Zolder +5.840 (1:50)**

- 09

Dakkapel in voorgevel  
klein dakkapel, ca. 1550mm breed
- 10

Dakkapel in achtergevel (groot)  
groot dakkapel, afhankelijk van gekozen indeling 2+1 of 3-delig

**weusten liedenbaum**  
architecten

Utrechtseweg 167  
6812 AC Arnhem

026 443 6972  
info@weustenliedenbaum.nl  
www.weustenliedenbaum.nl

Project  
**"Hoog Dalem" Middengebied - Gorinchem**

Onderdeel  
zolder - dakkapellen

Datum  
03-03-2021

Wijziging A  
Wijziging B  
Wijziging C  
Wijziging D  
Wijziging E


Project nummer  
**19-2073**

Status  
Definitief

Schaal  
1:50

Tekening nummer  
**VK - 503i**

LET OP!, optie (09) niet mogelijk in combinatie met dakvenster(s)in achtergevel (optie 08) of dakkapel in achtergevel (optie 10) i.v.m. aantal en positie zonnepanelen.

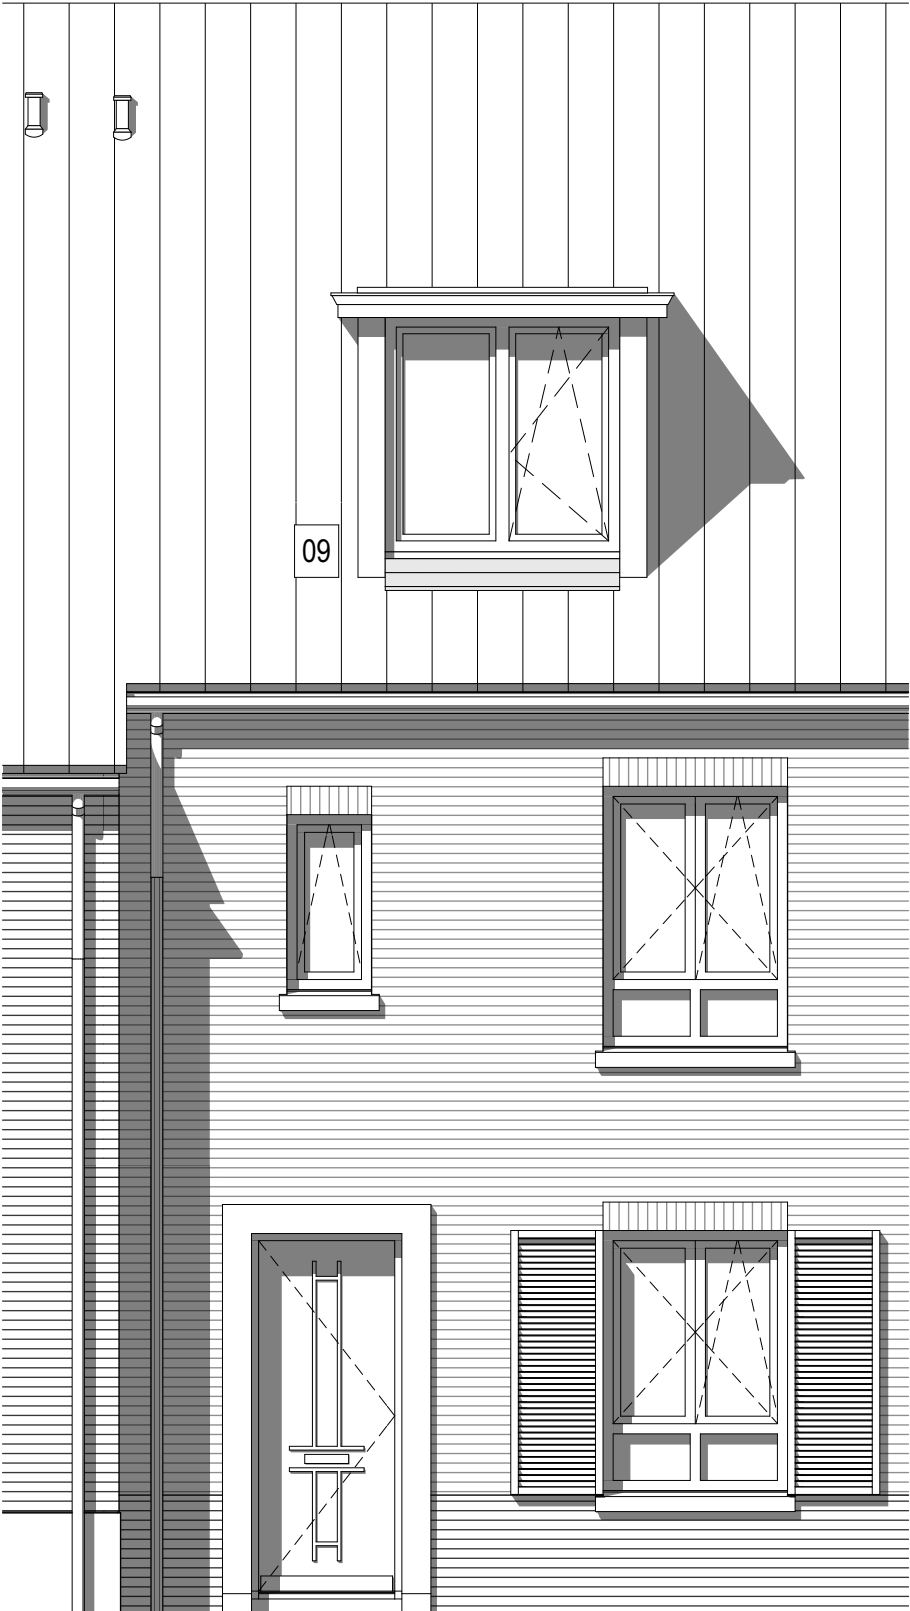

**Bouwnr. 103 en 107**  
gespiegeld: Bouwnr. 104

**Type C**  
Rij-Tussen, 5400x9300

**Voorgevel (1:50)**

09 Dakkapel in voorgevel  
klein dakkapel, ca. 1550mm breed

**weusten liedenbaum**  
architecten

Utrechtseweg 167  
6812 AC Arnhem  
  
026 443 6972  
info@weustenliedenbaum.nl  
www.weustenliedenbaum.nl

Project  
**"Hoog Dalem" Middengebied - Gorinchem**  
Onderdeel

Datum  
03-03-2021

Wijziging B

Wijziging D

voorgevel - dakkapel

Wijziging A

Wijziging C

Wijziging E

Project nummer  
**19-2073**  
Status  
Definitief  
Schaal  
1:50  
Tekening nummer  
**VK - 503j**

LET OP!, optie 08 in conflict met basis positie zonnepanelen.  
Wordt gecompenseerd door 6 stuks zonnepanelen in voorgevel dakvlak.  
Optie 08 niet mogelijk in combintie met dakkapel in voorgevel (optie 09)  
i.v.m. aantal en positie zonnepanelen.

Positie HWA bij uitbreiding aan achterzijde woning  
(optie 01 en 02) is indicatief en afhankelijk van  
gekozen optie(s) bij naastgelegen woning(en)



**Bouwnr. 103 en 107**  
gespiegeld: Bouwnr. 104

**Type C**  
Rij-Tussen, 5400x9300

**Achtergevel (1:50)**

- 01** Uitbreiding 1200mm aan achterzijde woning
- 02** Uitbreiding 2500mm aan achterzijde woning
- 04** Schuifpui in achtergevel ipv basis pui
- 08** Dakvenster bxx ca. 1140x1180mm

**weusten liedenbaum**  
architecten

Utrechtseweg 167  
6812 AC Arnhem

026 443 6972  
info@weustenliedenbaum.nl  
www.weustenliedenbaum.nl

Project  
**"Hoog Dalem" Middengebied - Gorinchem**

Onderdeel  
achtergevel - uitbouw, schuifpui, dakramen

Datum  
03-03-2021

Wijziging B

Wijziging D

Wijziging A

Wijziging C

Wijziging E

Project nummer  
**19-2073**

Status  
Definitief

Schaal  
1:50

Tekening nummer  
**VK - 503k**

LET OP!, optie 10 in conflict met basis positie zonnepanelen.  
Wordt gecompenseerd door 6 stuks zonnepanelen in voorgevel dakvlak.  
Optie 10 niet mogelijk in combintie met dakkapel in voorgevel (optie 09)  
i.v.m. aantal en positie zonnepanelen.

Positie HWA bij uitbreiding aan achterzijde woning  
(optie 01 en 02) is indicatief en afhankelijk van  
gekozen optie(s) bij naastgelegen woning(en)



**Bouwnr. 103 en 107**  
gespiegeld: Bouwnr. 104

**Type C**  
Rij-Tussen, 5400x9300

**Achtergevel (1:50)**

- 01** Uitbreiding 1200mm aan achterzijde woning
- 02** Uitbreiding 2500mm aan achterzijde woning
- 27** Pui met dubbele tuindeuren in achtergevel ipv basis pui
- 10** Dakkapel in achtergevel (groot)  
groot dakkapel, afhankelijk van gekozen indeling 2+1 of 3-delig

**weusten liedenbaum**  
architecten

Utrechtseweg 167  
6812 AC Arnhem

026 443 6972  
info@weustenliedenbaum.nl  
www.weustenliedenbaum.nl

Project  
**"Hoog Dalem" Middengebied - Gorinchem**

Onderdeel  
**achtergevel - uitbouw, pui met dubbele deuren, dakkapel**

Datum  
**03-03-2021**

Wijziging B

Wijziging D

Wijziging A

Wijziging C

Wijziging E

Project nummer  
**19-2073**

Status  
**Definitief**

Schaal  
**1:50**

Tekening nummer  
**VK - 503I**