


Overige optie mogelijkheden:

in plaats van een pui met schuifdeur (optie 04) kan men ook kiezen voor een pui met dubbele tuindeuren (optie 27)

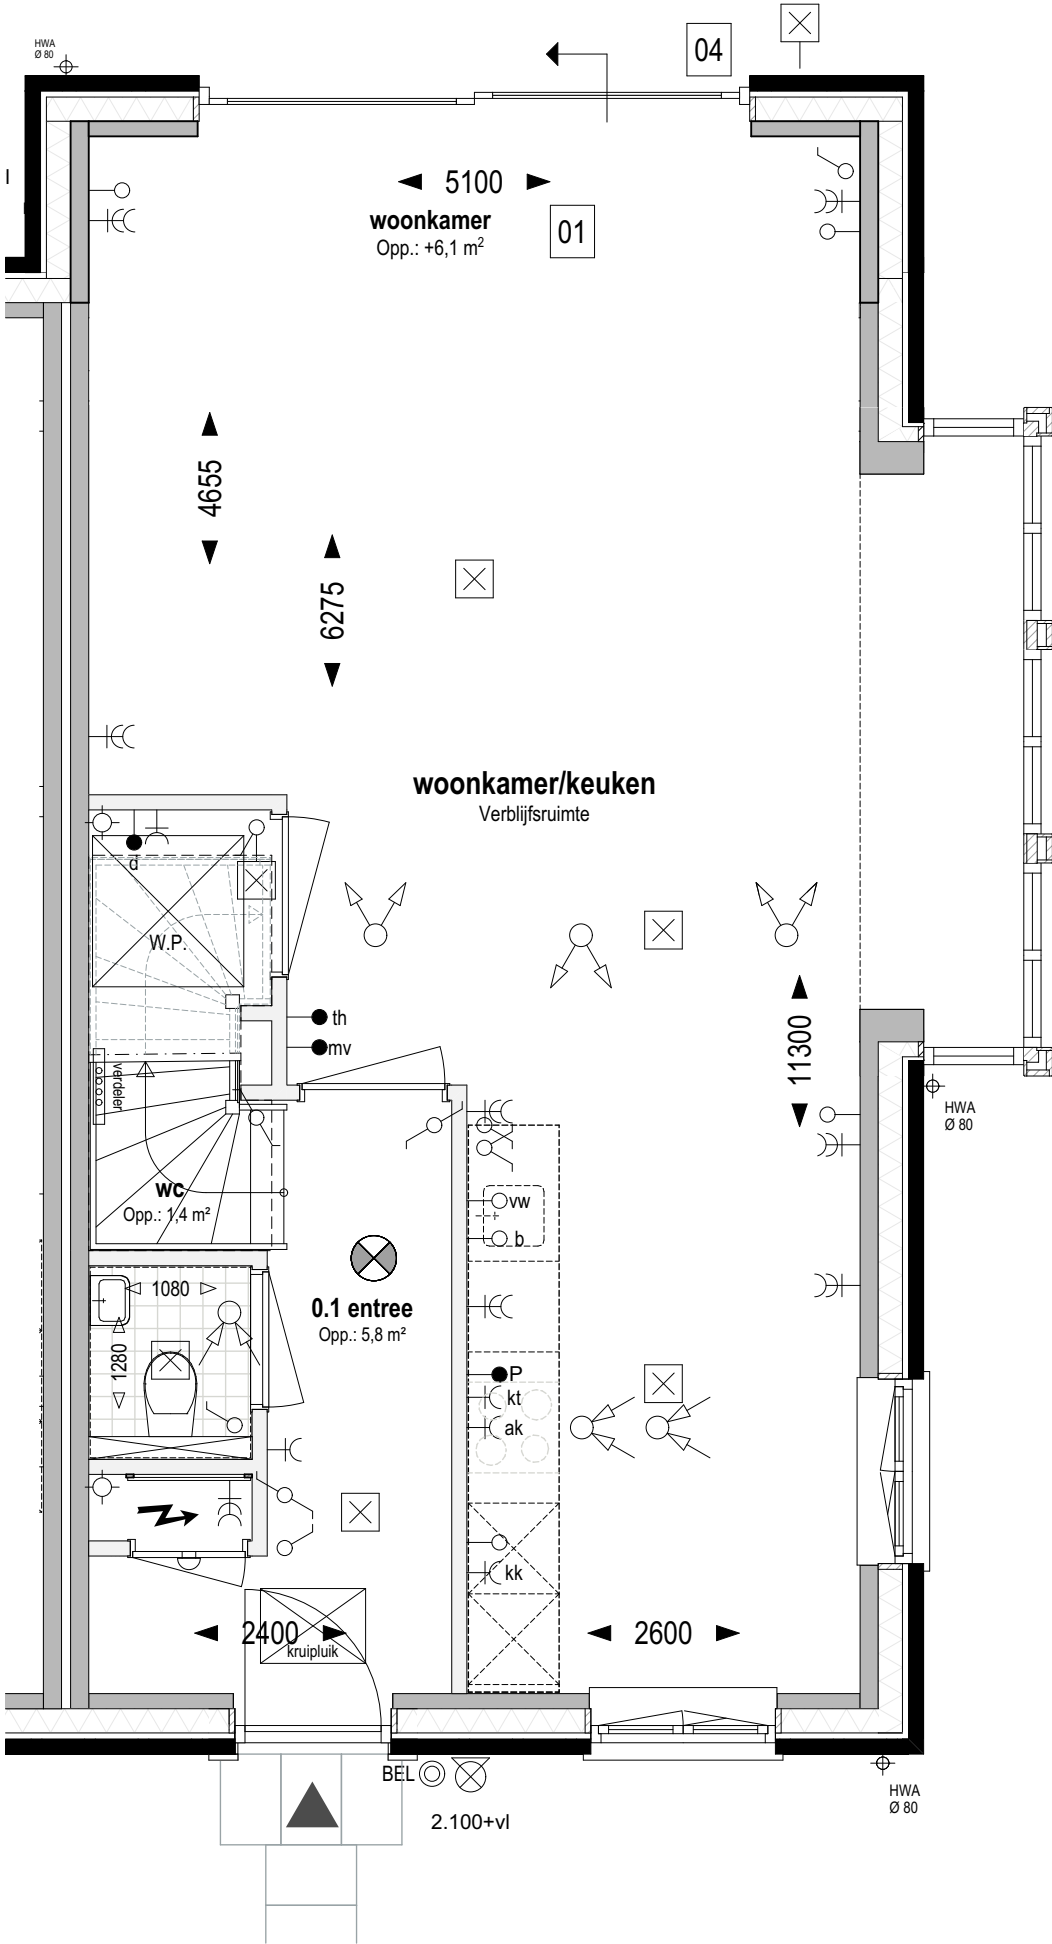

Bouwnr. 108
gespiegeld: Bouwnr.

Type C
Rij-Hoek, 5400x9300

Begane grond Peil=0 (1:50)

- 01 Uitbreiding 1200mm aan achterzijde woning
- 04 Schuifpui in achtergevel ipv basis pui

weusten liedenbaum
architecten

Utrechtseweg 167
6812 AC Arnhem


026 443 6972
info@weustenliedenbaum.nl
www.weustenliedenbaum.nl

Project	"Hoog Dalem" Middengebied - Gorinchem	
Onderdeel	begane grond - uitbreiding 1200mm (1)	
Datum	03-03-2021	Wijziging A
Wijziging B		Wijziging C
Wijziging D		Wijziging E

Project nummer	19-2073
Status	Definitief
Schaal	1:50
Tekening nummer	VK - 505a

Overige optie
mogelijkheden:

in plaats van een standaard pui met enkele deur
kan men ook kiezen voor een pui met
schuifdeur (optie 04) of een pui
met dubbele tuindeuren (optie 27)

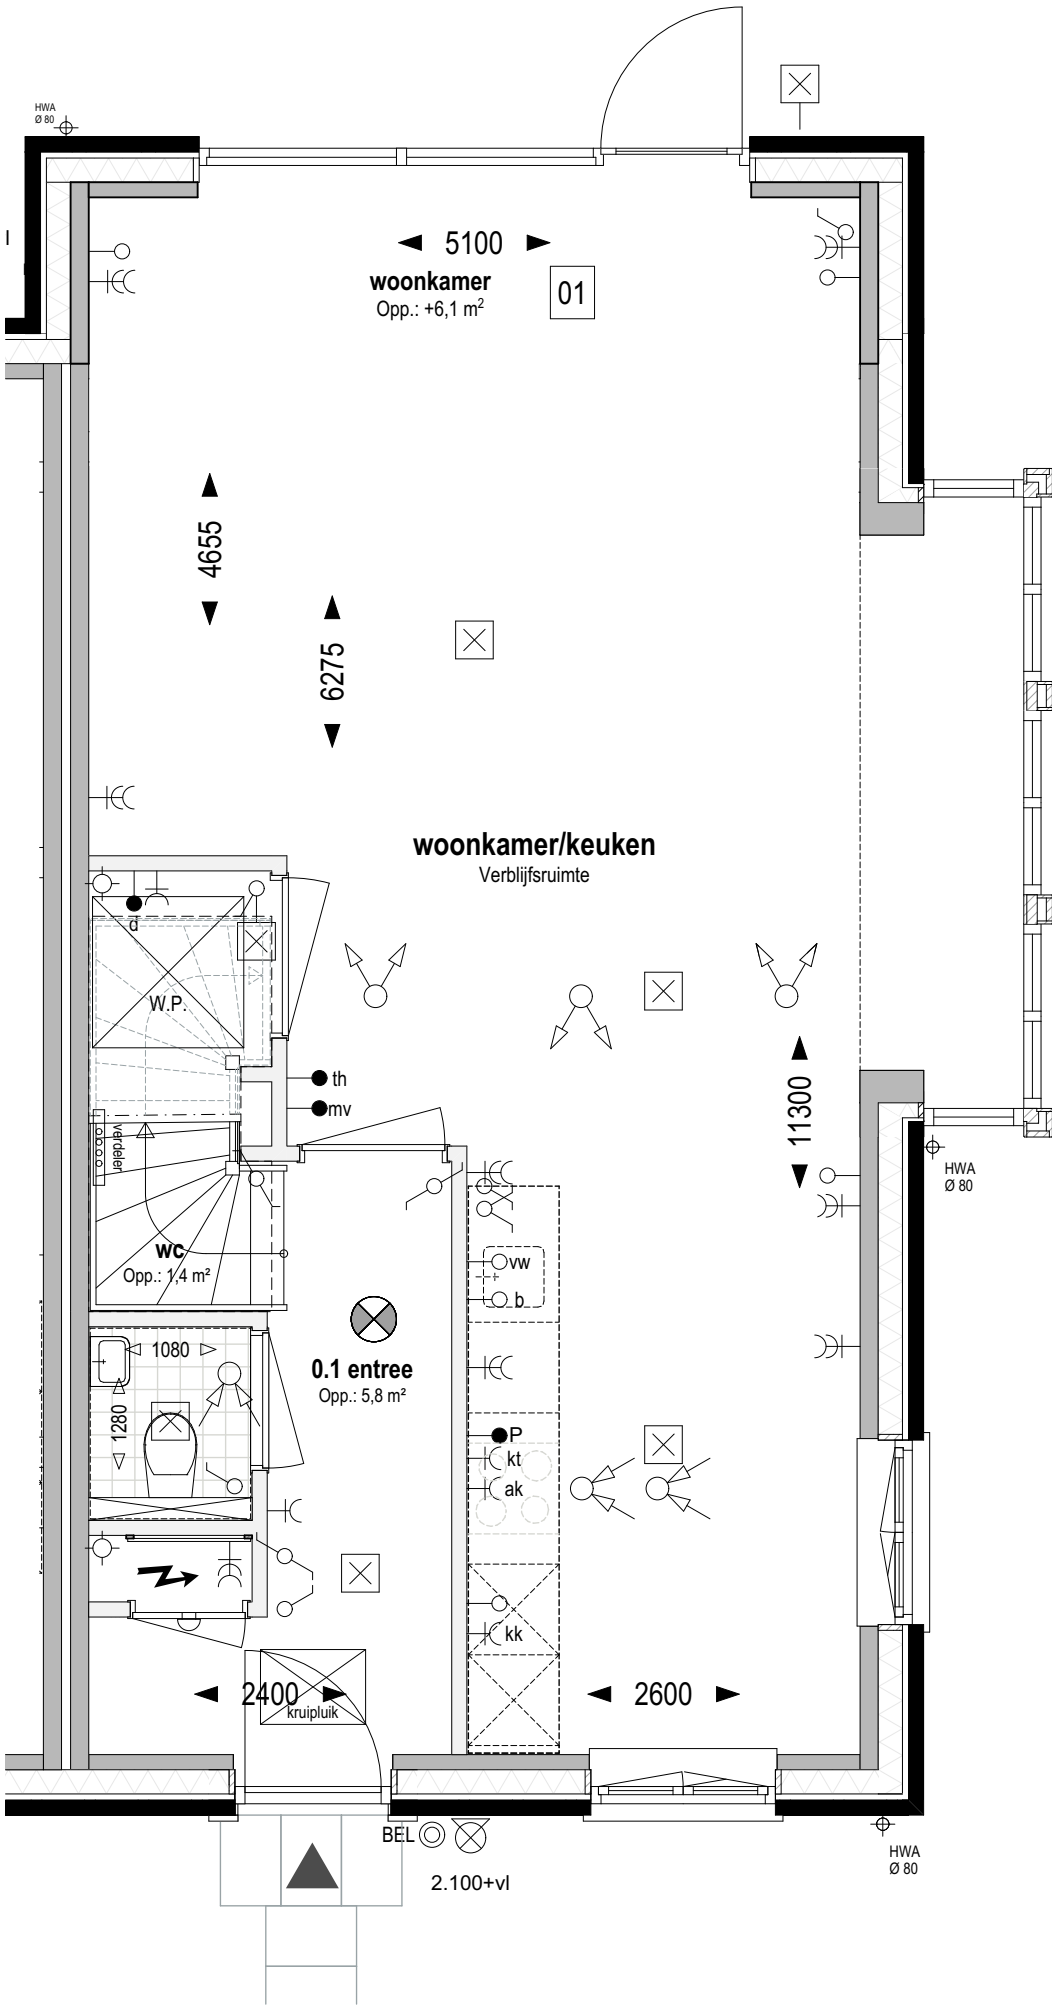

Bouwnr. 108
gespiegeld: Bouwnr.

Type C
Rij-Hoek, 5400x9300

Begane grond Peil=0 (1:50)

01 Uitbreiding 1200mm aan achterzijde woning

weusten liedenbaum
architecten

Utrechtseweg 167
6812 AC Arnhem

026 443 6972
info@weustenliedenbaum.nl
www.weustenliedenbaum.nl

Project
"Hoog Dalem" Middengebied - Gorinchem

Onderdeel

begane grond - uitbreiding 1200mm

Datum
03-03-2021

Wijziging B

Wijziging D

Wijziging A

Wijziging C

Wijziging E

Project nummer

19-2073

Status

Definitief

Schaal


1:50

Tekening nummer

VK - 505aa

Overige optie mogelijkheden:

in plaats van een pui met dubbele tuindeuren (optie 27) kan men ook kiezen voor een pui met schuifdeur (optie 04)

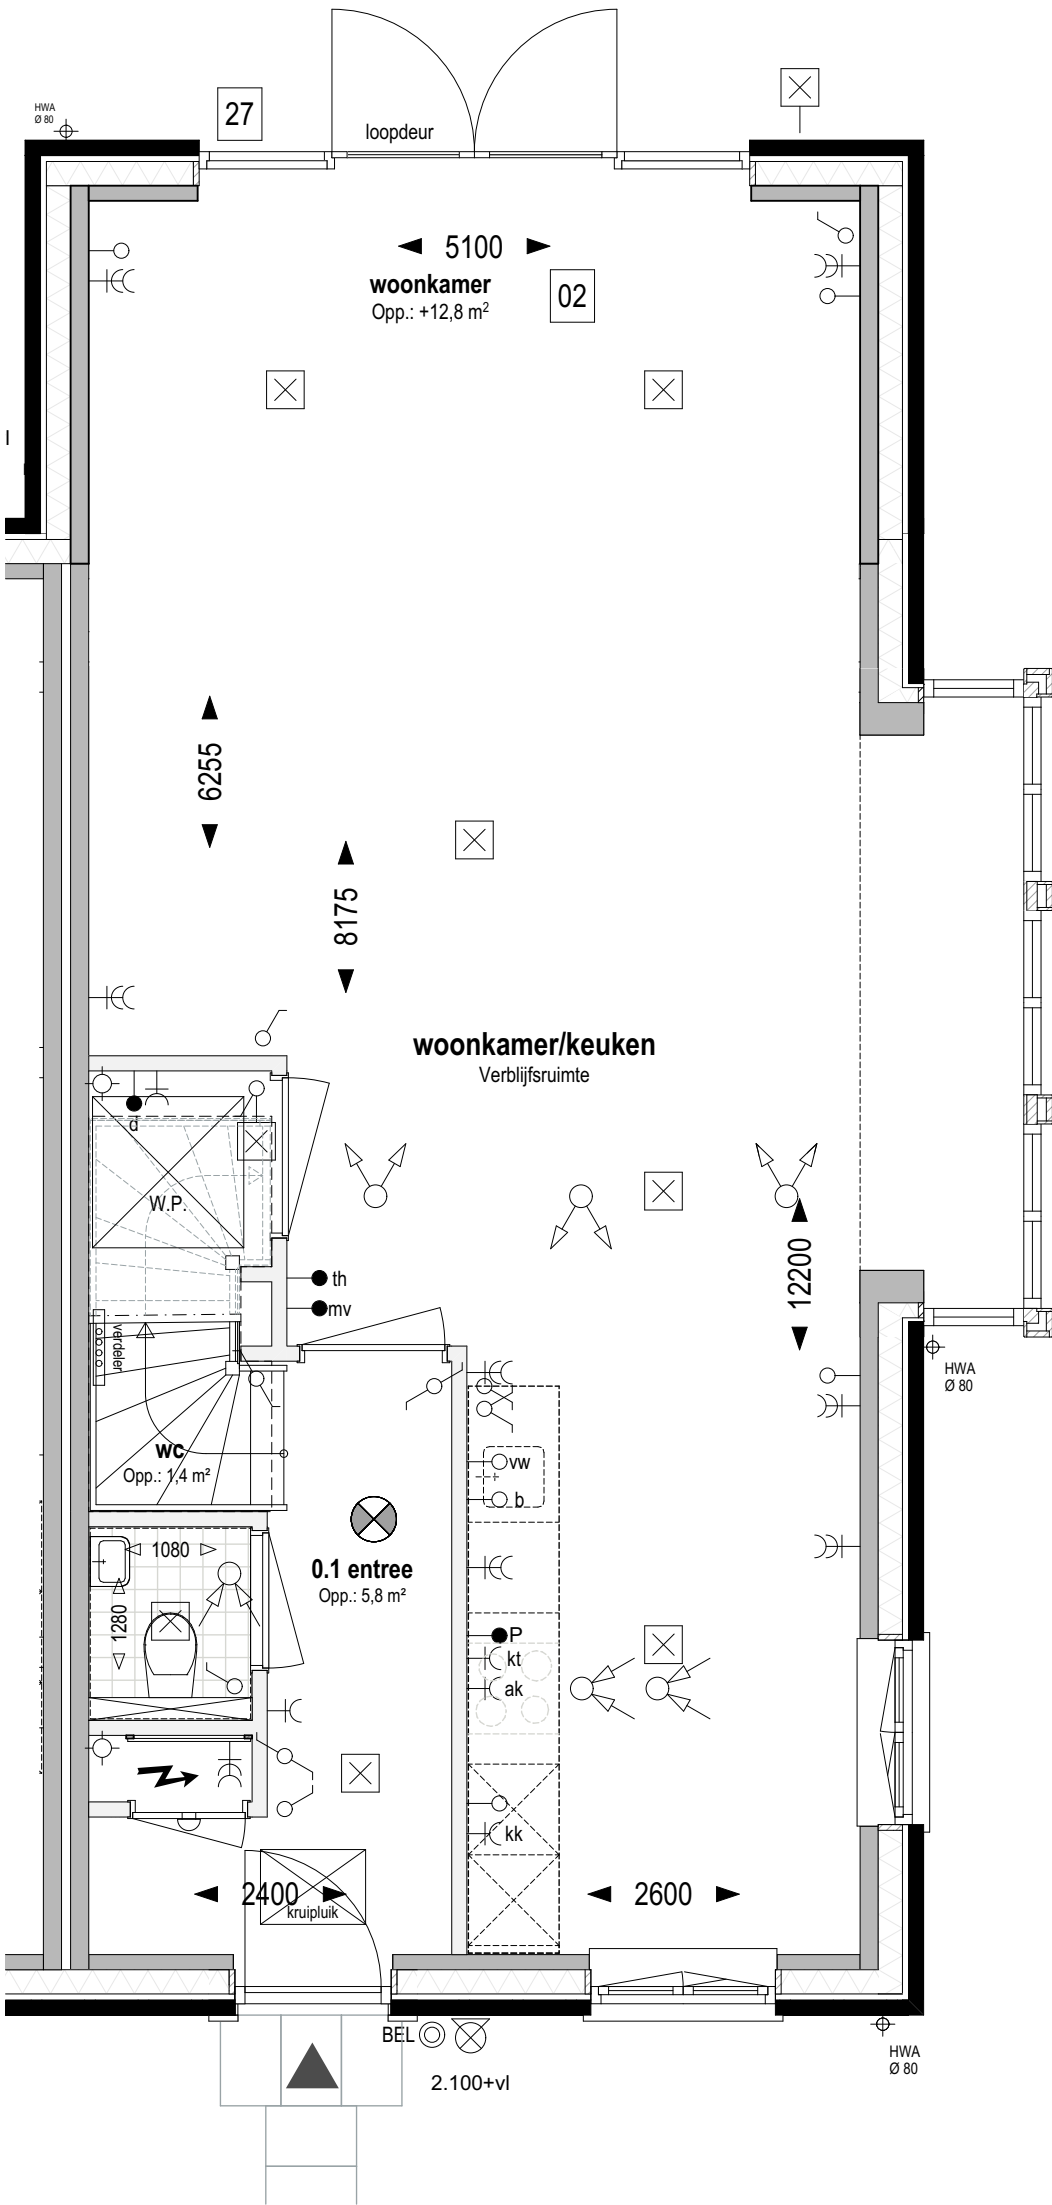

Bouwnr. 108
gespiegeld: Bouwnr.

Type C
Rij-Hoek, 5400x9300

Begane grond Peil=0 (1:50)

- 02

Uitbreiding 2500mm aan achterzijde woning
- 27

Pui met dubbele tuindeuren in achtergevel ipv basis pui

weusten liedenbaum
architecten

Utrechtseweg 167
6812 AC Arnhem

026 443 6972
info@weustenliedenbaum.nl
www.weustenliedenbaum.nl

Project
"Hoog Dalem" Middengebied - Gorinchem


Onderdeel
begane grond - uitbreiding 2500mm (1)

Datum	03-03-2021	Wijziging A
Wijziging B		Wijziging C
Wijziging D		Wijziging E

Project nummer
19-2073
Status
Definitief
Schaal
1:50
Tekening nummer
VK - 505b

Overige optie
mogelijkheden:

in plaats van een standaard pui met enkele deur
kan men ook kiezen voor een pui met
schuifdeur (optie 04) of een pui
met dubbele tuindeuren (optie 27)

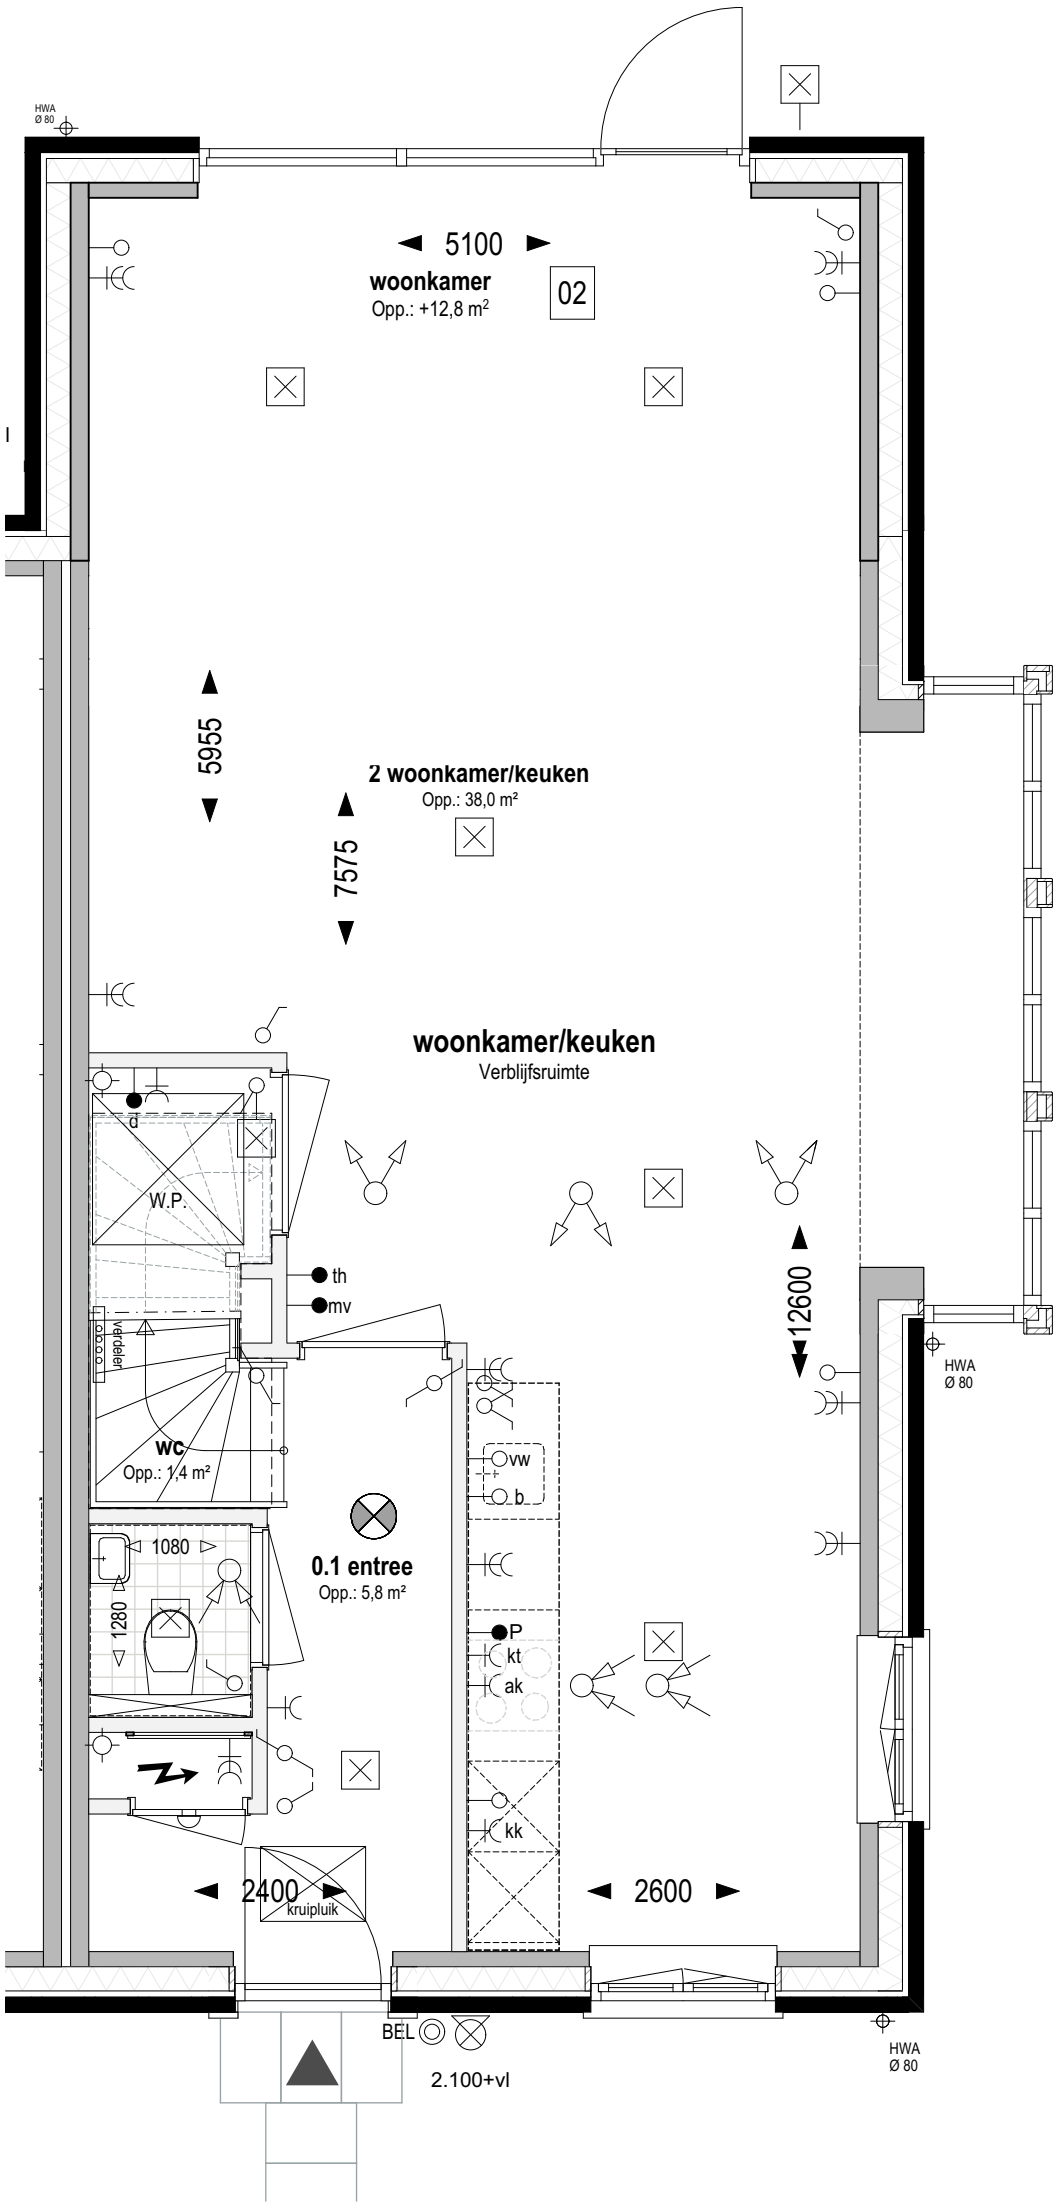

Bouwnr. 108
gespiegeld: Bouwnr.

Type C
Rij-Hoek, 5400x9300

Begane grond Peil=0 (1:50)

02 Uitbreiding 2500mm aan achterzijde woning

weusten liedenbaum
architecten

Utrechtseweg 167
6812 AC Arnhem


026 443 6972
info@weustenliedenbaum.nl
www.weustenliedenbaum.nl

Project
"Hoog Dalem" Middengebied - Gorinchem

Onderdeel
begane grond - uitbreiding 2500mm

Datum
03-03-2021
Wijziging A
Wijziging B
Wijziging C
Wijziging D
Wijziging E

Project nummer
19-2073
Status
Definitief
Schaal
1:50
Tekening nummer
VK - 505bb

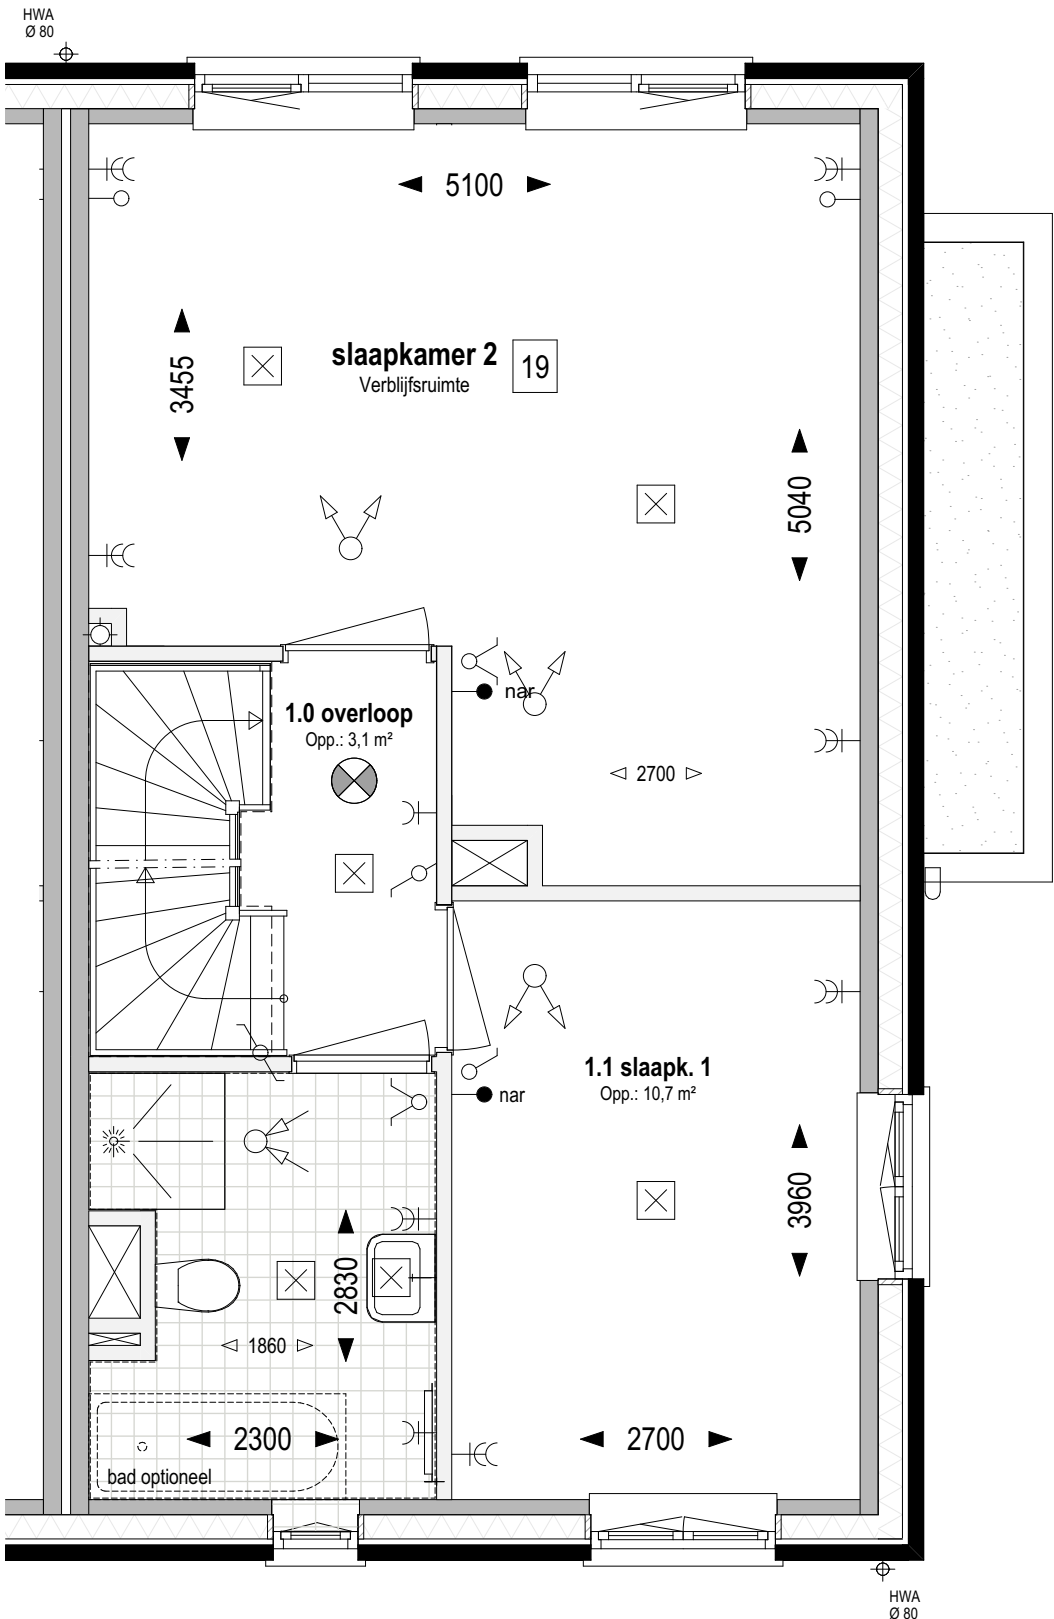

Bouwnr. 108
gespiegeld: Bouwnr.

Type C
Rij-Hoek, 5400x9300

1e verdieping +2.920 (1:50)

19 Indeling verdieping;
samenvoegen slaapkamer 2 en 3 (type C)

weusten liedenbaum
architecten

Utrechtseweg 167
6812 AC Arnhem

026 443 6972
info@weustenliedenbaum.nl
www.weustenliedenbaum.nl

Project
"Hoog Dalem" Middengebied - Gorinchem

Onderdeel
1e verdieping - samenvoegen slaapkamer 2 en 3

Datum
03-03-2021

Wijziging B

Wijziging D

Wijziging A

Wijziging C


Wijziging E

Project nummer
19-2073

Status
Definitief

Schaal
1:50

Tekening nummer
VK - 505c

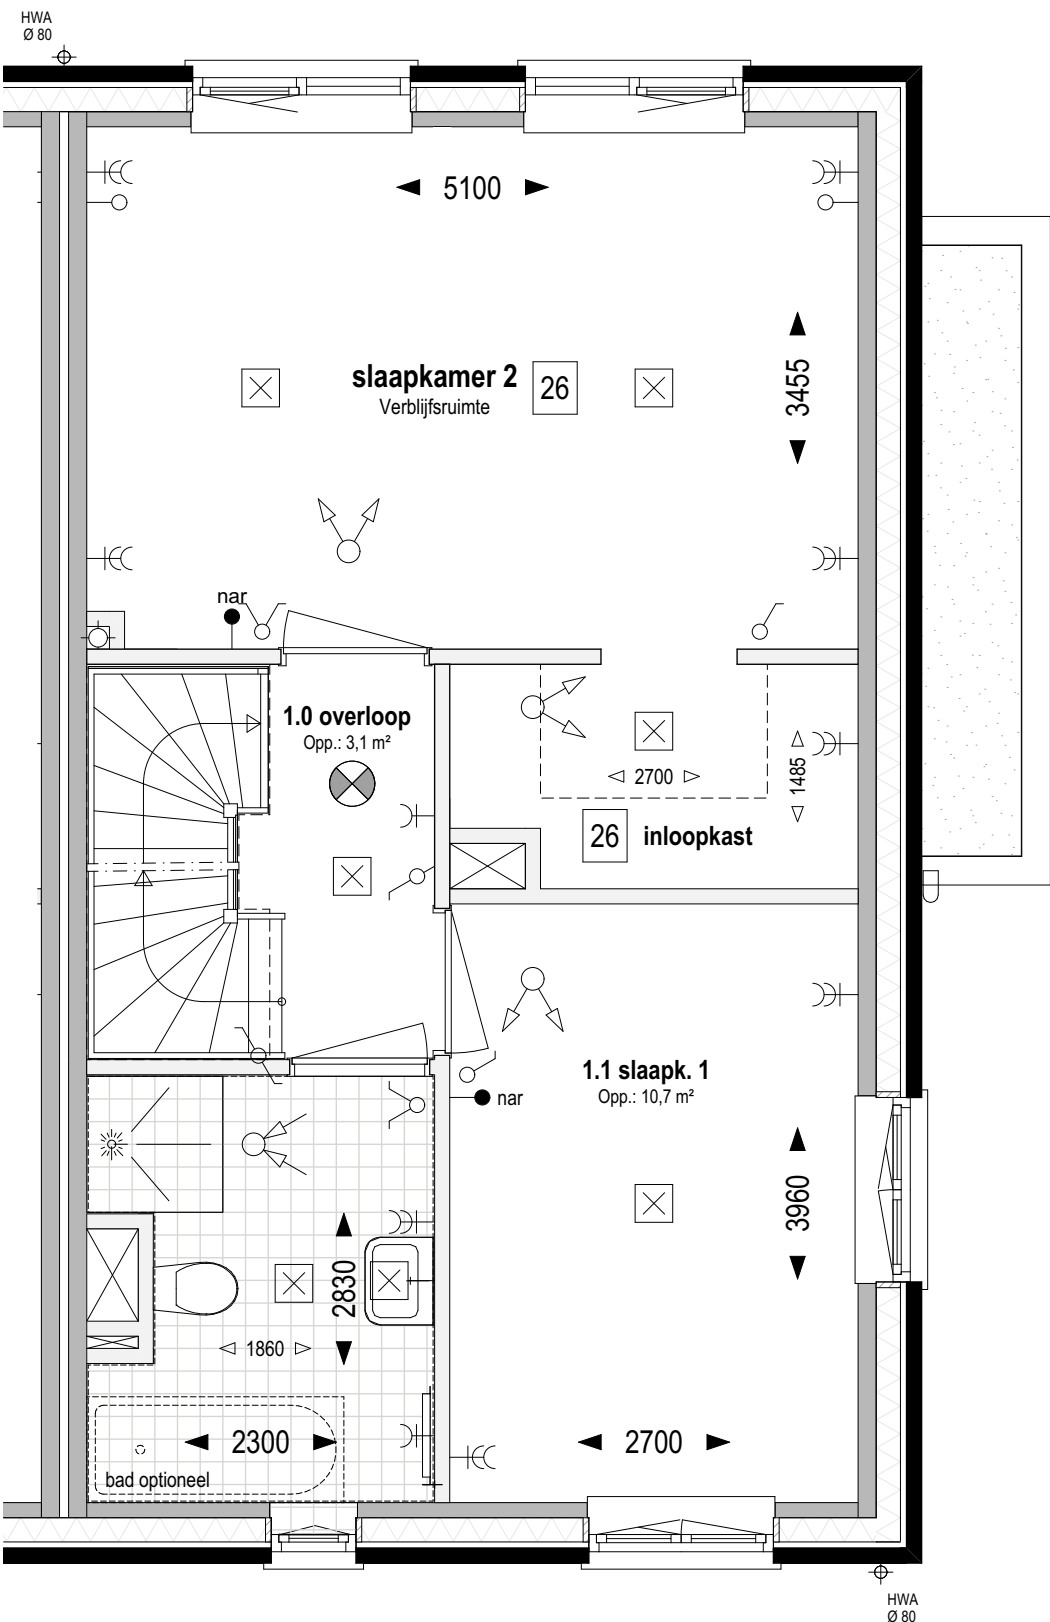

Bouwnr. 108
gespiegeld: Bouwnr.

Type C
Rij-Hoek, 5400x9300

1e verdieping +2.920 (1:50)

26 Indeling verdieping;
samenvoegen slaapkamer 2 en 3 + inloopkast, (type D)


weusten liedenbaum
architecten

Utrechtseweg 167
6812 AC Arnhem

026 443 6972
info@weustenliedenbaum.nl
www.weustenliedenbaum.nl

Project
"Hoog Dalem" Middengebied - Gorinchem
Onderdeel
1e verdieping - samenvoegen slaapkamer 2 en 3 + inloopkast
Datum
03-03-2021
Wijziging A
Wijziging B
Wijziging C
Wijziging D
Wijziging E

Project nummer
19-2073
Status
Definitief
Schaal
1:50
Tekening nummer
VK - 505d

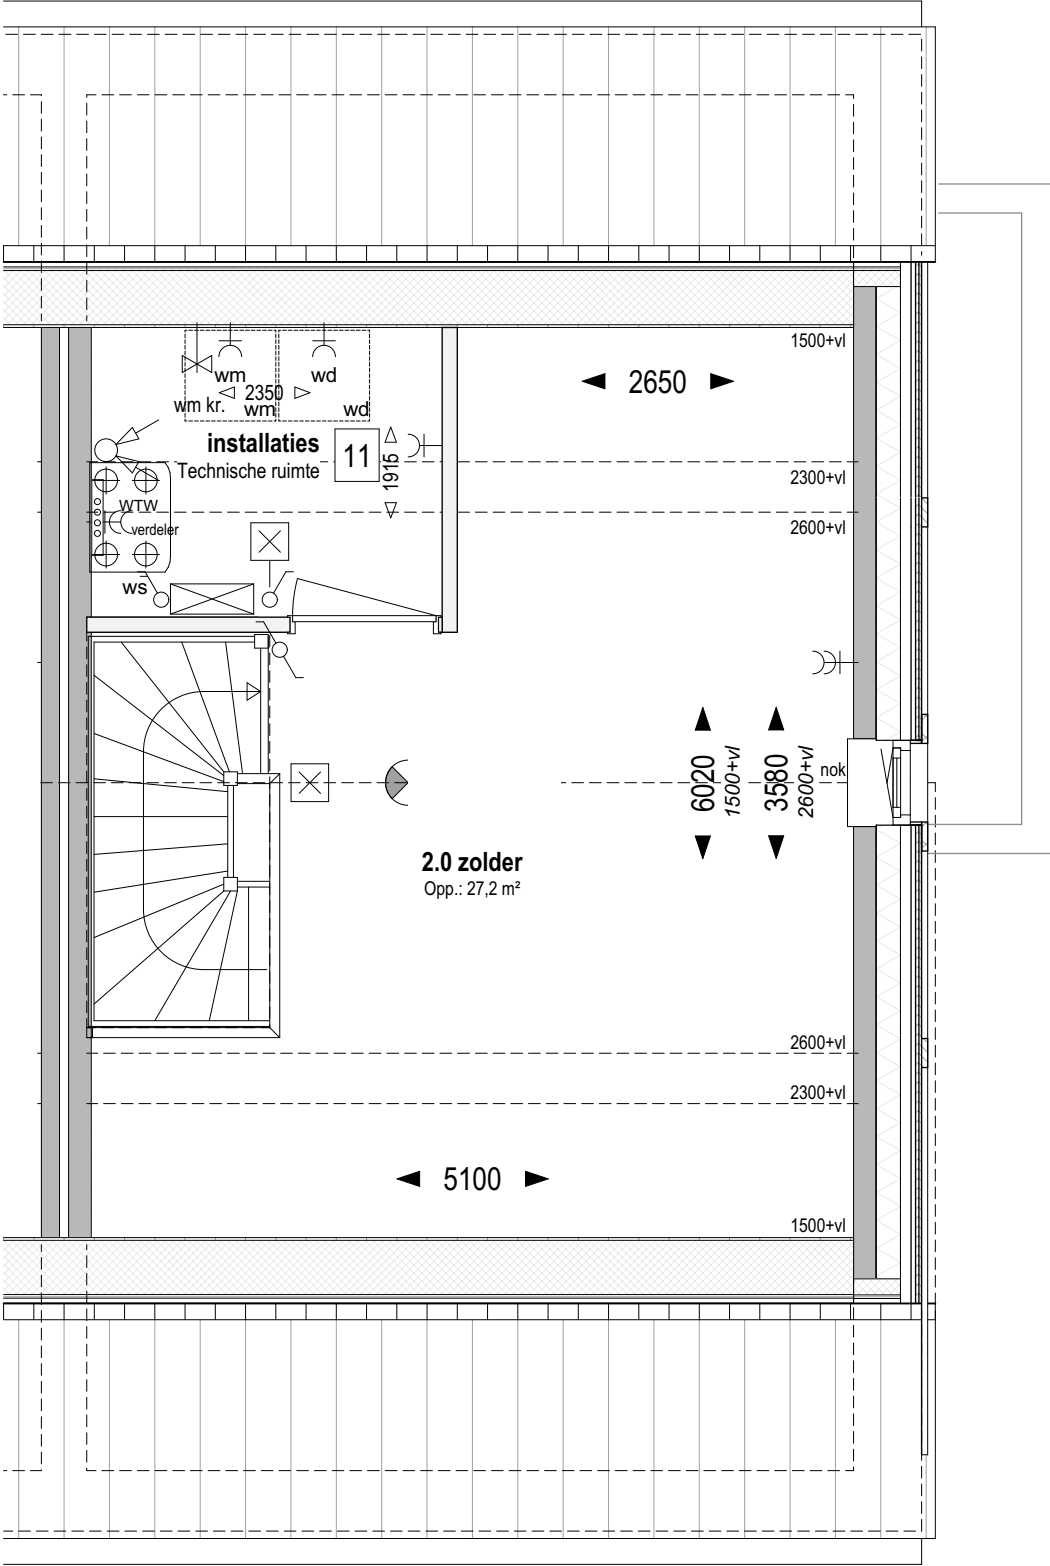

Bouwnr. 108
gespiegeld: Bouwnr.

Type C
Rij-Hoek, 5400x9300

Zolder +5.840 (1:50)

11 Indeling zolder;
Technische ruimte


weusten liedenbaum
architecten

Utrechtseweg 167
6812 AC Arnhem

026 443 6972
info@weustenliedenbaum.nl
www.weustenliedenbaum.nl

Project
"Hoog Dalem" Middengebied - Gorinchem
Onderdeel
zolder - indeling, installatieruimte
Datum
03-03-2021
Wijziging B
Wijziging D
Wijziging A
Wijziging C
Wijziging E

Project nummer
19-2073
Status
Definitief
Schaal
1:50
Tekening nummer
VK - 505e

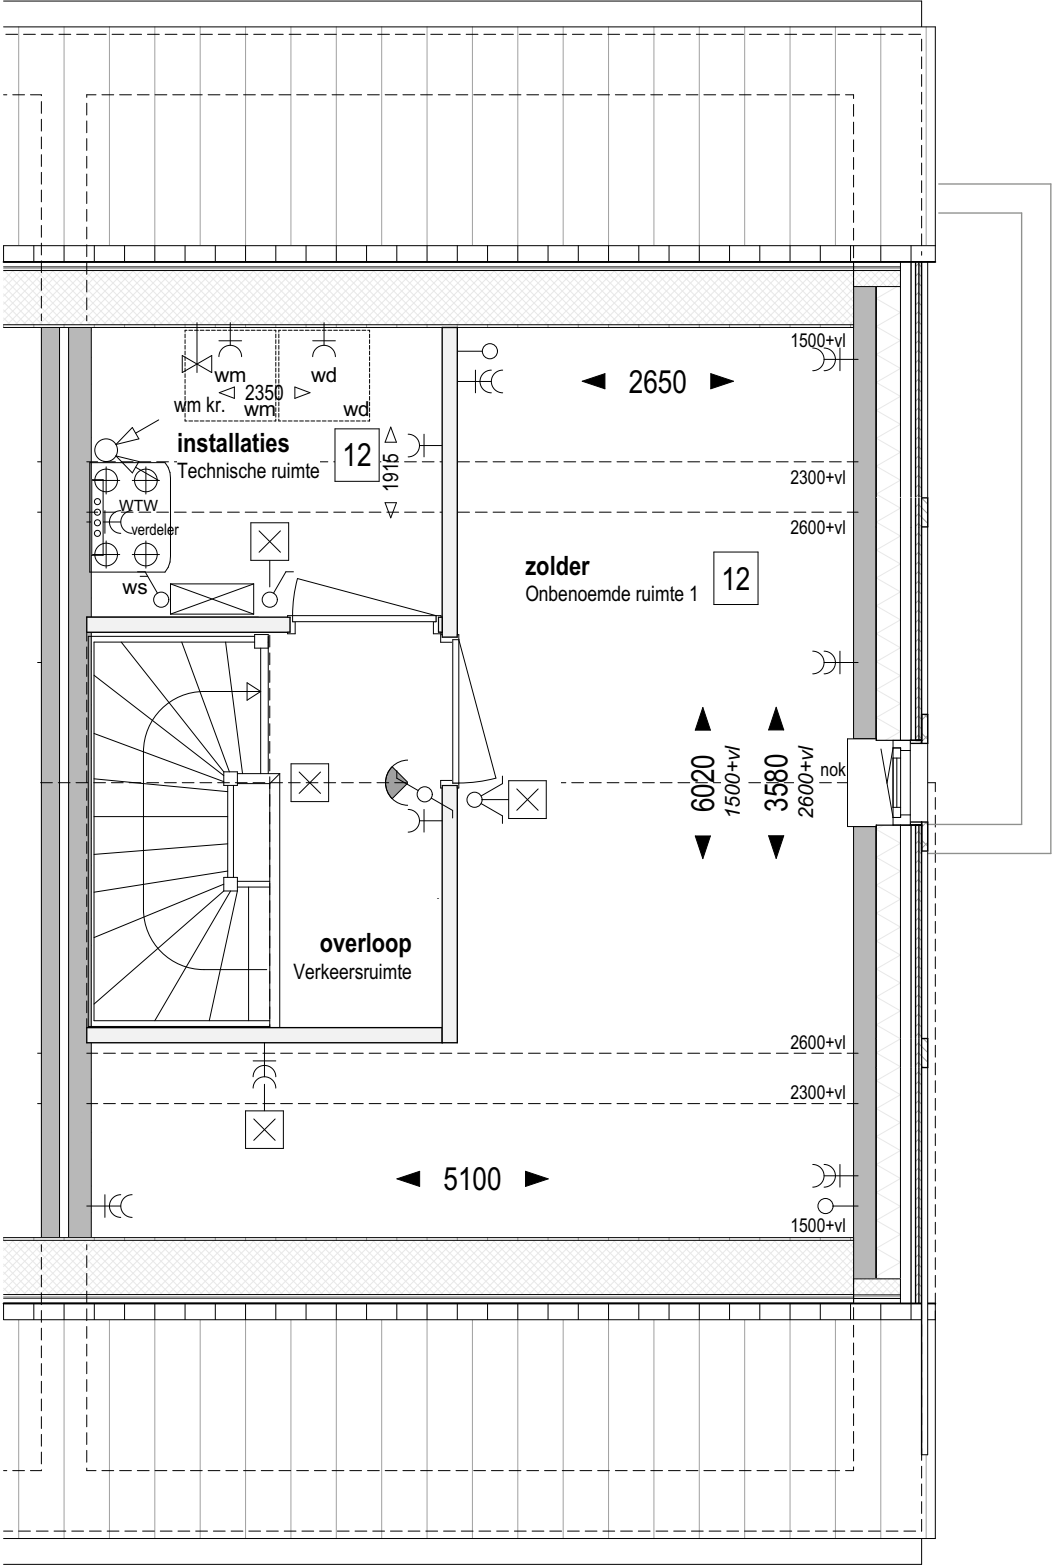

Bouwnr. 108
gespiegeld: Bouwnr.

Type C
Rij-Hoek, 5400x9300

Zolder +5.840 (1:50)

12 Indeling zolder;
technische ruimte en 1 onbenoemde ruimte

weusten liedenbaum
architecten

Utrechtseweg 167
6812 AC Arnhem

026 443 6972
info@weustenliedenbaum.nl
www.weustenliedenbaum.nl

Project
"Hoog Dalem" Middengebied - Gorinchem

Onderdeel
zolder - indeling, installatieruimte + 1 onbenoemde ruimte

Datum
03-03-2021

Wijziging B

Wijziging D

Wijziging A

Wijziging C

Wijziging E

Project nummer

19-2073

Status


Definitief

Schaal

1:50

Tekening nummer

VK - 505f

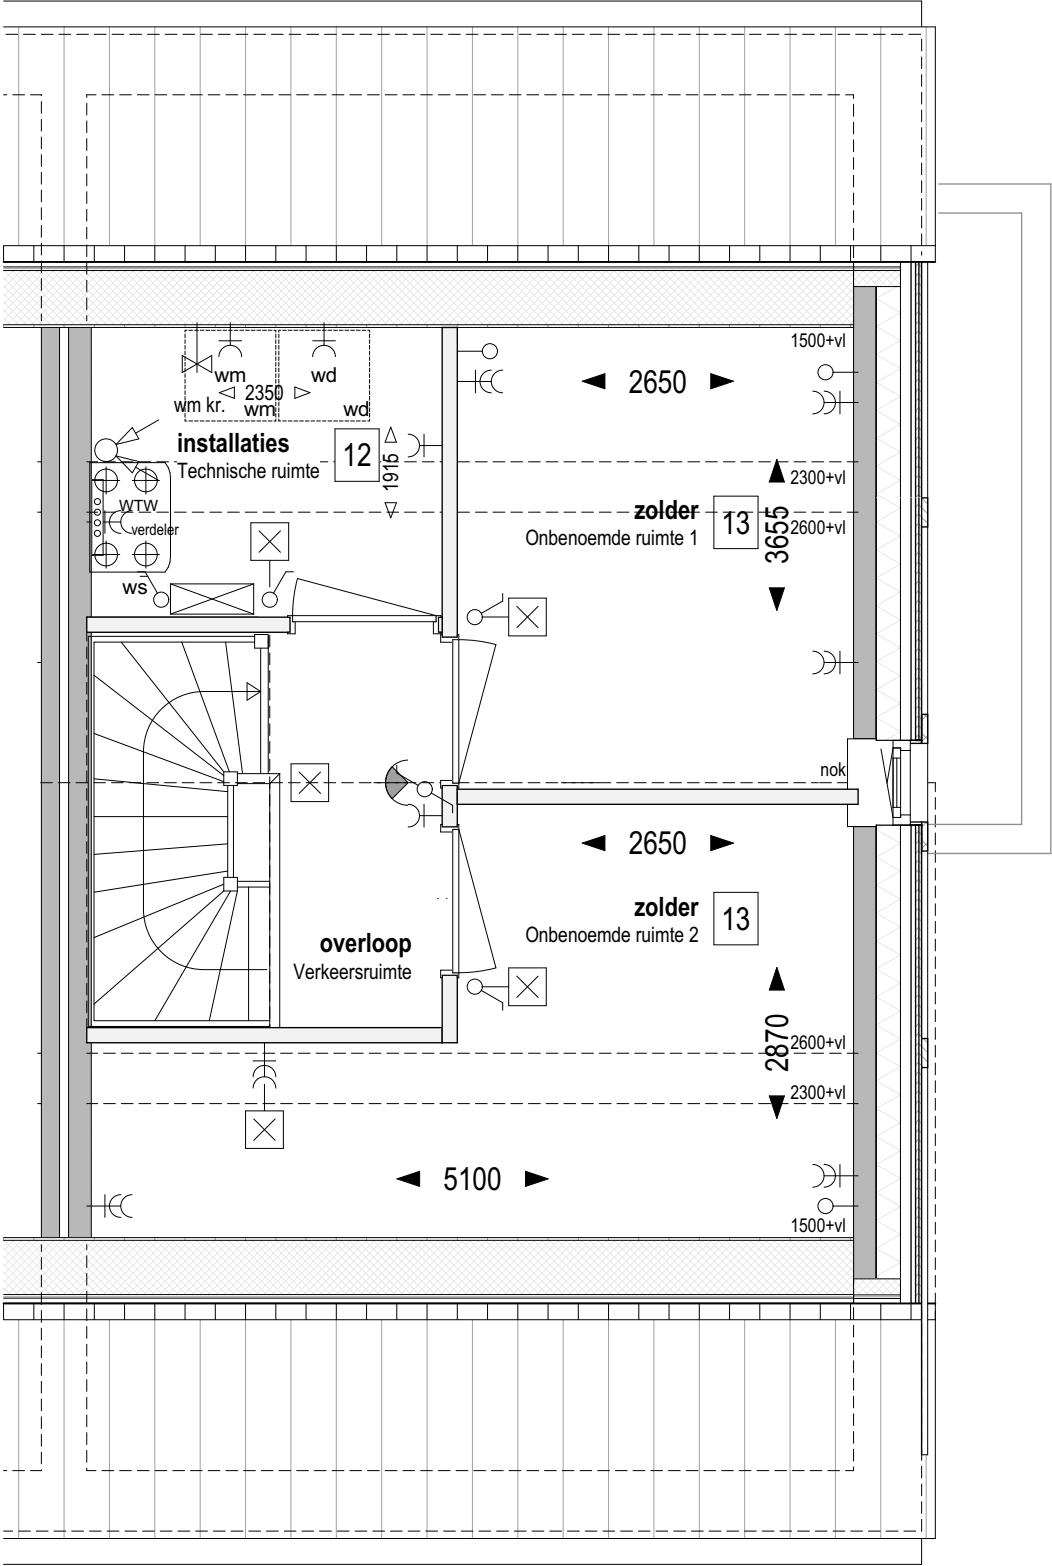

Bouwnr. 108
gespiegeld: Bouwnr.

Type C
Rij-Hoek, 5400x9300

Zolder +5.840 (1:50)

13 Indeling zolder;
technische ruimte en 2 onbenoemde ruimten

weusten liedenbaum
architecten


Utrechtseweg 167
6812 AC Arnhem

026 443 6972
info@weustenliedenbaum.nl
www.weustenliedenbaum.nl

Project
"Hoog Dalem" Middengebied - Gorinchem
Onderdeel
zolder - indeling, installatieruimte + 2 onbenoemde ruimtes
Datum
03-03-2021
Wijziging B
Wijziging D
Wijziging A
Wijziging C
Wijziging E

Project nummer
19-2073
Status
Definitief
Schaal
1:50
Tekening nummer
VK - 505g

LET OP!, optie (08) niet mogelijk in combinatie met dakkapel in voorgevel (optie 09) i.v.m. aantal en positie zonnepanelen.

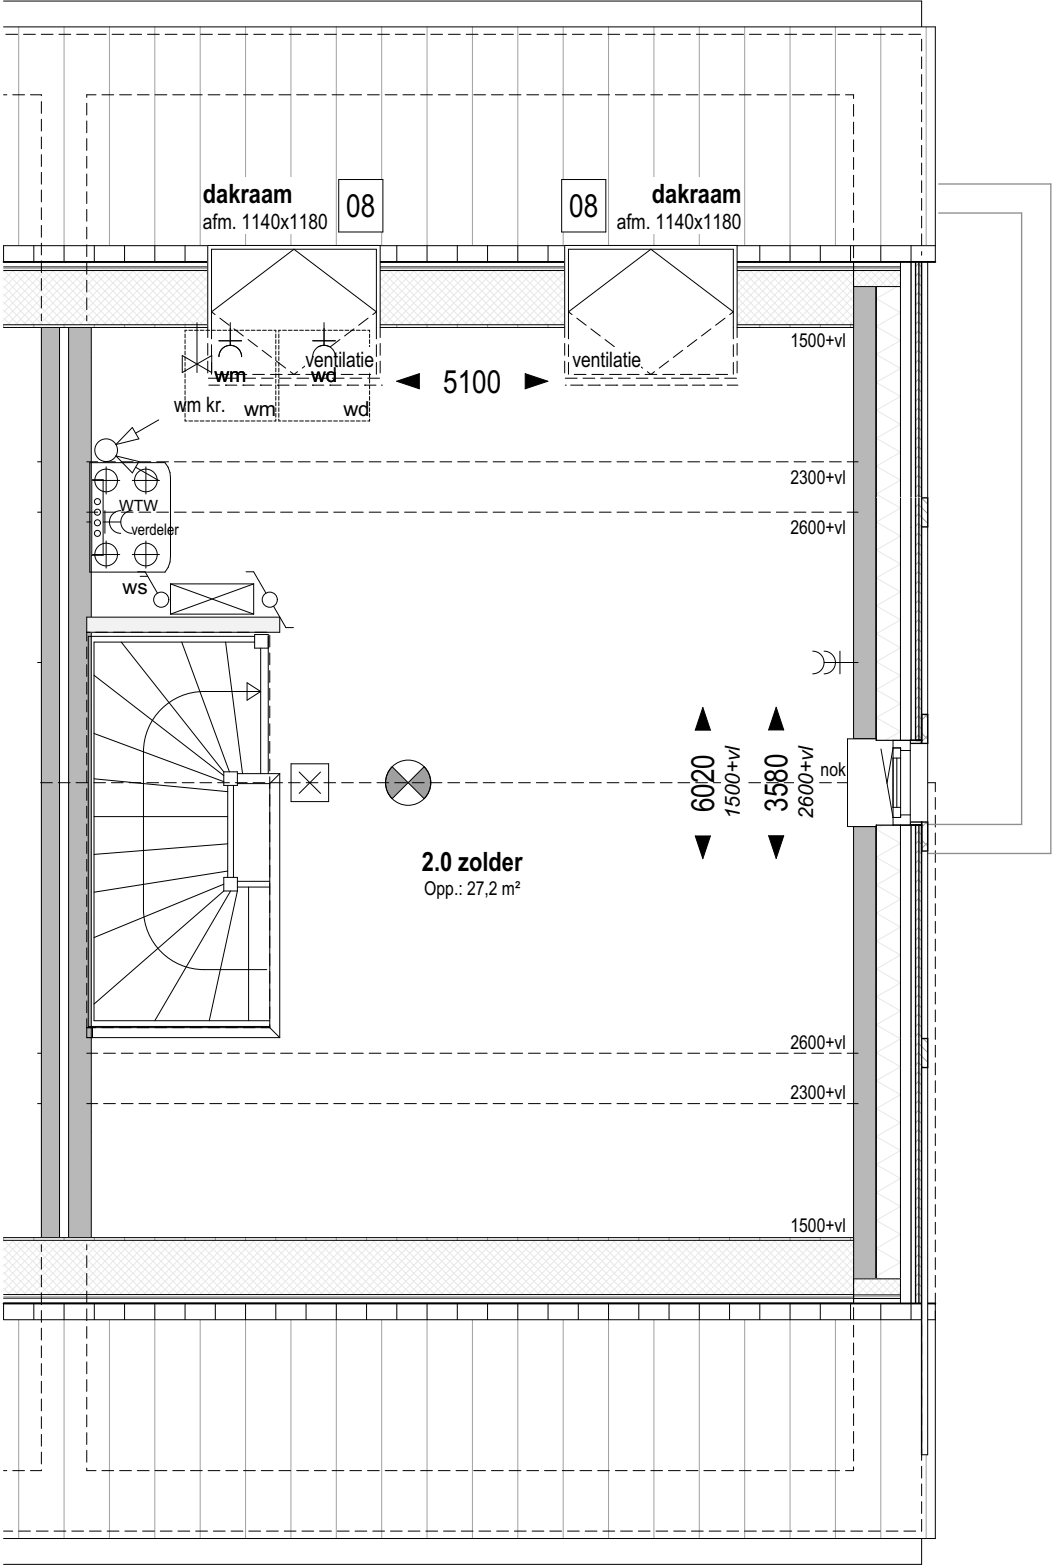

Bouwnr. 108
gespiegeld: Bouwnr.

Type C
Rij-Hoek, 5400x9300

Zolder +5.840 (1:50)

08

Dakvenster bxx ca. 1140x1180mm

weusten liedenbaum
architecten

Utrechtseweg 167
6812 AC Arnhem

026 443 6972
info@weustenliedenbaum.nl
www.weustenliedenbaum.nl

Project
"Hoog Dalem" Middengebied - Gorinchem

Onderdeel

Datum
03-03-2021

Wijziging B

Wijziging D

zolder - dakramen

Wijziging A

Wijziging C

Wijziging E

Project nummer

19-2073

Status

Definitief


Schaal

1:50

Tekening nummer

VK - 505h

LET OP!, optie 09 niet mogelijk in combinatie met optie 10 (v.v.).
Optie 09 niet mogelijk in combinatie met dakvenster(s) in achtergevel (optie 08)
i.v.m. aantal en positie zonnepanelen.

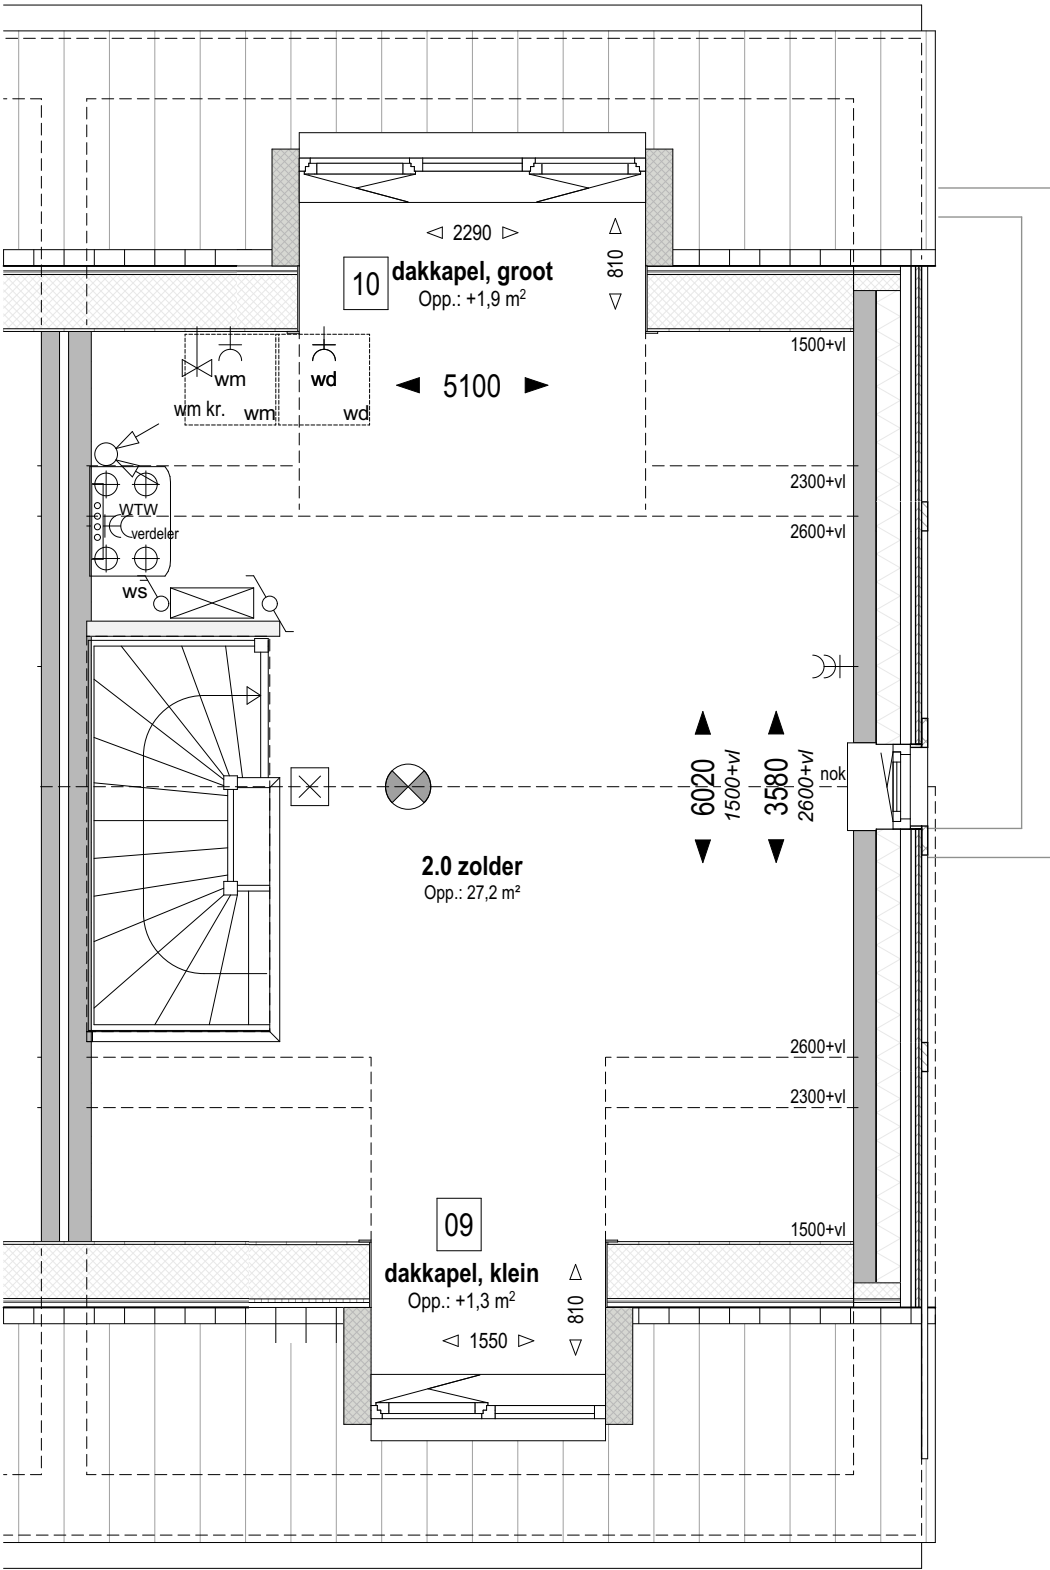

Bouwnr. 108
gespiegeld: Bouwnr.
Zolder +5.840 (1:50)

- 09

Dakkapel in voorgevel
klein dakkapel, ca. 1550mm breed
- 10

Dakkapel in achtergevel (groot)
groot dakkapel, afhankelijk van gekozen indeling 2+1 of 3-delig

weusten liedenbaum
architecten

Utrechtseweg 167
6812 AC Arnhem

026 443 6972
info@weustenliedenbaum.nl
www.weustenliedenbaum.nl

Project
"Hoog Dalem" Middengebied - Gorinchem

Onderdeel
zolder - dakkapellen

Datum
03-03-2021

Wijziging A
Wijziging B
Wijziging D

Wijziging C
Wijziging E

Project nummer
19-2073

Status
Definitief

Schaal
1:50

Tekening nummer
VK - 505i

LET OP!, optie (09) niet mogelijk in combinatie met dakvenster(s)in achtergevel (optie 08) of dakkapel in achtergevel (optie 10) i.v.m. aantal en positie zonnepanelen.



Bouwnr. 108
gespiegeld: Bouwnr.

Type C
Rij-Hoek, 5400x9300

Voorgevel (1:50)

09 Dakkegel in voorgevel
klein dakkapel, ca. 1550mm breed

weusten liedenbaum
architecten

Utrechtseweg 167
6812 AC Arnhem

026 443 6972
info@weustenliedenbaum.nl
www.weustenliedenbaum.nl

Project
"Hoog Dalem" Middengebied - Gorinchem

Onderdeel
voorgevel - dakkapel

Datum	03-03-2021	Wijziging A
Wijziging B		Wijziging C
Wijziging D		Wijziging E

Project nummer
19-2073

Status
Definitief

Schaal
1:50

Tekening nummer
VK - 505j



- 01 optie 01 = weergegeven
- 02 optie 02 = niet weergegeven

Bouwnr. 108
gespiegeld: Bouwnr.

Type C
Rij-Hoek, 5400x9300

Zijgevel (1:50)

- 01 Uitbreiding 1200mm aan achterzijde woning
- 02 Uitbreiding 2500mm aan achterzijde woning
- 09 Dakkapel in voorgevel
klein dakkapel, ca. 1550mm breed
- 10 Dakkapel in achtergevel (groot)
groot dakkapel, afhankelijk van gekozen indeling 2+1 of 3-delig

weusten liedenbaum
architecten

Utrechtseweg 167
6812 AC Arnhem

026 443 6972
info@weustenliedenbaum.nl
www.weustenliedenbaum.nl

Project
"Hoog Dalem" Middengebied - Gorinchem

Onderdeel
zijgevel - uitbouwen, dakkapellen

Datum
03-03-2021

Wijziging B

Wijziging D

Wijziging A

Wijziging C

Wijziging E

Project nummer
19-2073

Status
Definitief

Schaal
1:50

Tekening nummer
VK - 505k

LET OP!, optie 08 in conflict met basis positie zonnepanelen.
Wordt gecompenseerd door 6 stuks zonnepanelen in voorgevel dakvlak.
Optie 08 niet mogelijk in combintie met dakkapel in voorgevel (optie 09)
i.v.m. aantal en positie zonnepanelen.

Positie HWA bij uitbreiding aan achterzijde woning
(optie 01 en 02) is indicatief en afhankelijk van
gekozen optie(s) bij naastgelegen woning(en)



Bouwnr. 108
gespiegeld: Bouwnr.

Type C
Rij-Hoek, 5400x9300

Achtergevel (1:50)

- 01** Uitbreiding 1200mm aan achterzijde woning
- 02** Uitbreiding 2500mm aan achterzijde woning
- 04** Schuifpui in achtergevel ipv basis pui
- 08** Dakvenster bxx ca. 1140x1180mm

weusten liedenbaum
architecten

Utrechtseweg 167
6812 AC Arnhem

026 443 6972
info@weustenliedenbaum.nl
www.weustenliedenbaum.nl

Project
"Hoog Dalem" Middengebied - Gorinchem

Onderdeel
achtergevel - uitbouw, schuifpui, dakramen

Datum
03-03-2021

Wijziging B

Wijziging D

Wijziging A

Wijziging C

Wijziging E

Project nummer
19-2073

Status
Definitief

Schaal
1:50

Tekening nummer
VK - 505I

LET OP!, optie 10 in conflict met basis positie zonnepanelen.
Wordt gecompenseerd door 6 stuks zonnepanelen in voorgevel dakvlak.
Optie 10 niet mogelijk in combintie met dakkapel in voorgevel (optie 09)
i.v.m. aantal en positie zonnepanelen.

Positie HWA bij uitbreiding aan achterzijde woning
(optie 01 en 02) is indicatief en afhankelijk van
gekozen optie(s) bij naastgelegen woning(en)



Bouwnr. 103 en 107
gespiegeld: Bouwnr. 104

Type C
Rij-Tussen, 5400x9300

Achtergevel (1:50)

- 01** Uitbreiding 1200mm aan achterzijde woning
- 02** Uitbreiding 2500mm aan achterzijde woning
- 27** Pui met dubbele tuindeuren in achtergevel ipv basis pui
- 10** Dakkapel in achtergevel (groot)
groot dakkapel, afhankelijk van gekozen indeling 2+1 of 3-delig

weusten liedenbaum
architecten

Utrechtseweg 167
6812 AC Arnhem

026 443 6972
info@weustenliedenbaum.nl
www.weustenliedenbaum.nl

Project
"Hoog Dalem" Middengebied - Gorinchem

Onderdeel
achtergevel - uitbouw, pui met dubbele deuren, dakkapel

Datum
03-03-2021

Wijziging B
Wijziging D

Wijziging A
Wijziging C

Wijziging E

Project nummer
19-2073

Status
Definitief

Schaal
1:50

Tekening nummer
VK - 505m