


Overige optie
mogelijkheden:

in plaats van een pui met
schuifdeur (optie 04) kan
men ook kiezen voor een pui
met dubbele tuindeuren (optie 18)

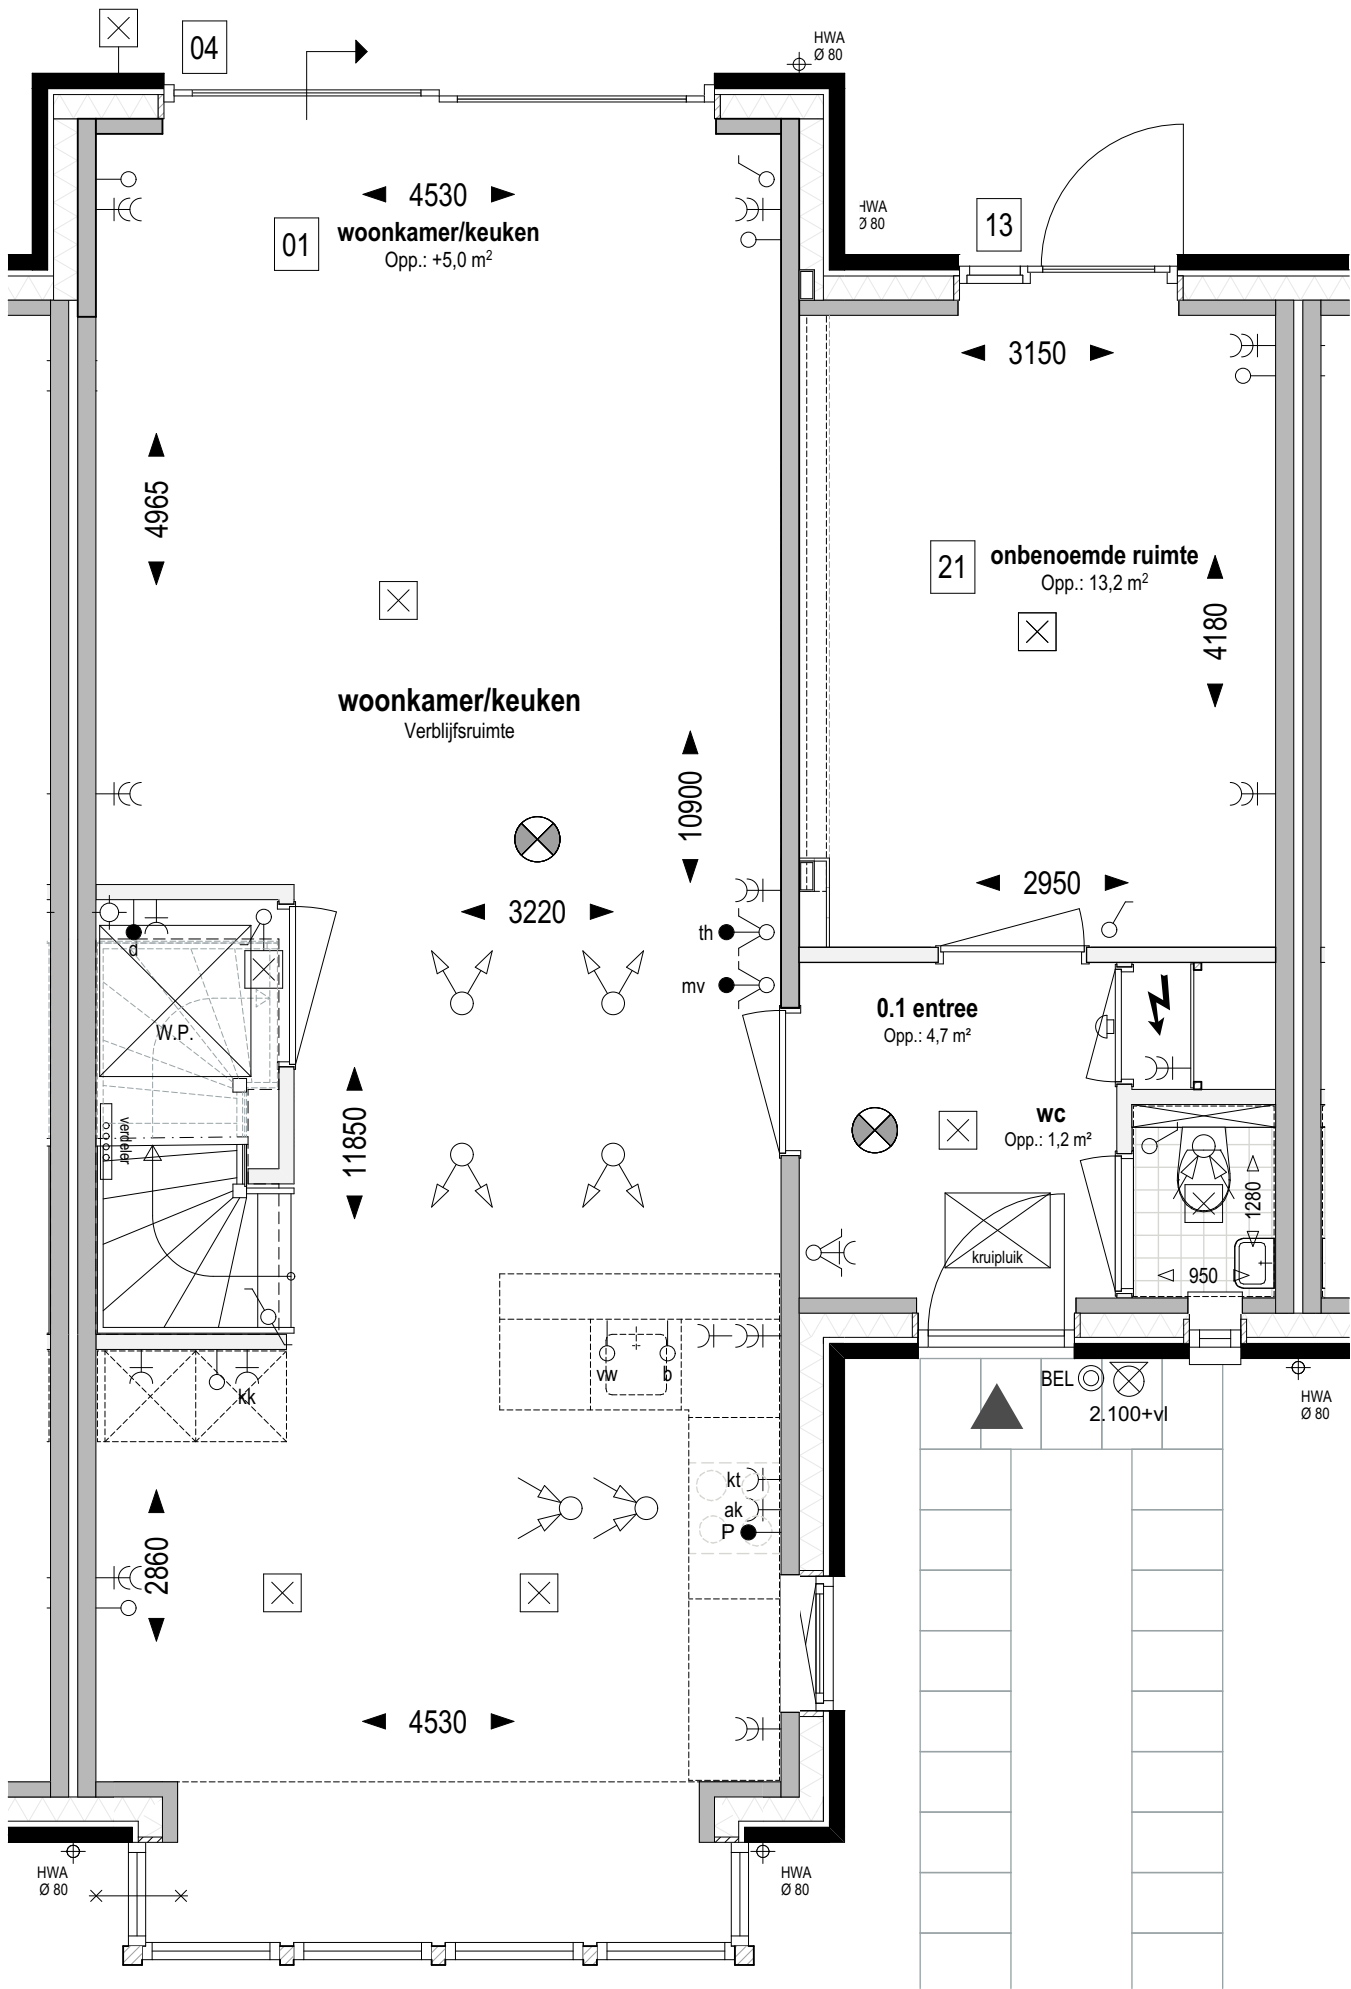

Bouwnr. 110
gespiegeld: Bouwnr. 113

Type E
Tweekapper, 3300/4800x9900

Begane grond Peil=0 (1:50)

- 01 Uitbreiding 1200mm aan achterzijde woning
- 04 Schuifpui in achtergevel ipv basis
- 13 Pui met enkele tuindeur + zijlicht in achtergevel
ipv basis pui
- 21 Indeling begane grond;
woonkamer verkleind, onbenoemde ruimte bereikbaar
via entree (type E)

weusten liedenbaum
architecten


Utrechtseweg 167
6812 AC Arnhem

026 443 6972
info@weustenliedenbaum.nl
www.weustenliedenbaum.nl

Project
"Hoog Dalem" Middengebied - Gorinchem
Onderdeel
begane grond - uitbreiding 1200mm
Datum
03-03-2021
Wijziging A
Wijziging B
Wijziging C
Wijziging D
Wijziging E

Project nummer
19-2073
Status
Definitief
Schaal
1:50
Tekening nummer
VK - 507a

Overige optie
mogelijkheden:
in plaats van een standaard pui met
enkele deur kan men ook kiezen voor
een pui met schuifdeur (optie 04) of
een pui met dubbele tuindeuren (optie 27)

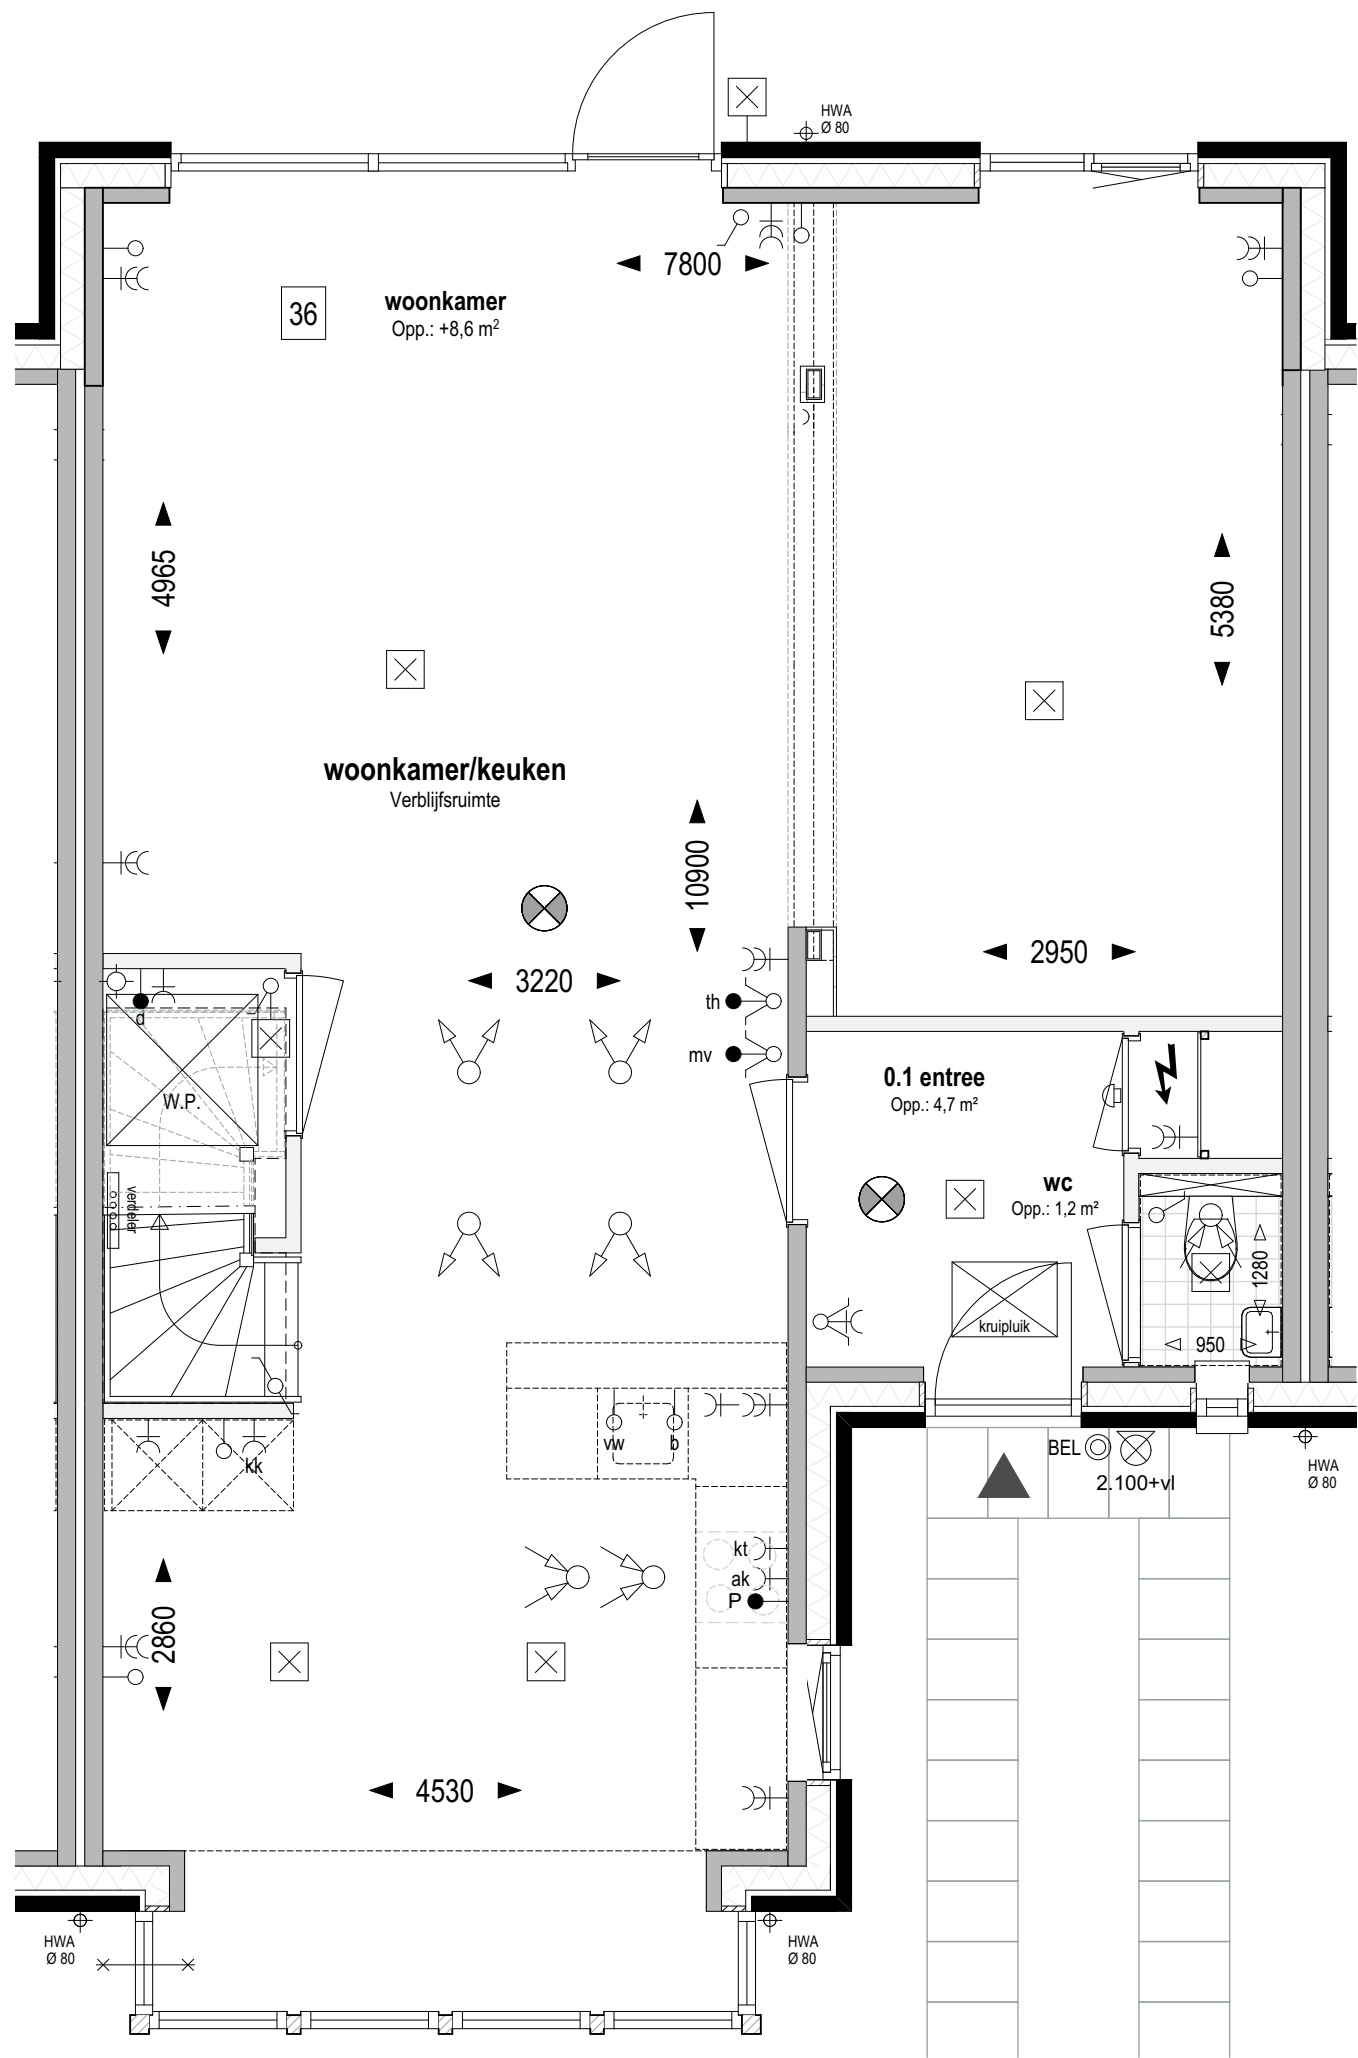

Bouwnr. 110
gespiegeld: Bouwnr. 113

Type E
Tweekapper, 3300/4800x9900

Begane grond Peil=0 (1:50)

36 Uitbreiding 1200mm aan achterzijde woning;
volledige breedte, alleen mogelijk bij type E

weusten liedenbaum
architecten

Utrechtseweg 167
6812 AC Arnhem

026 443 6972
info@weustenliedenbaum.nl
www.weustenliedenbaum.nl

Project
"Hoog Dalem" Middengebied - Gorinchem

Onderdeel
begane grond - uitbreiding 1200mm

Datum
03-03-2021

Wijziging B

Wijziging D

Wijziging A

Wijziging C

Wijziging E

Project nummer
19-2073


Status
Definitief

Schaal
1:50

Tekening nummer
VK - 507aa

Overige optie
mogelijkheden:

in plaats van een pui met
dubbele tuindeuren (optie 18)
kan men ook kiezen voor een
pui met schuifdeur (optie 04)

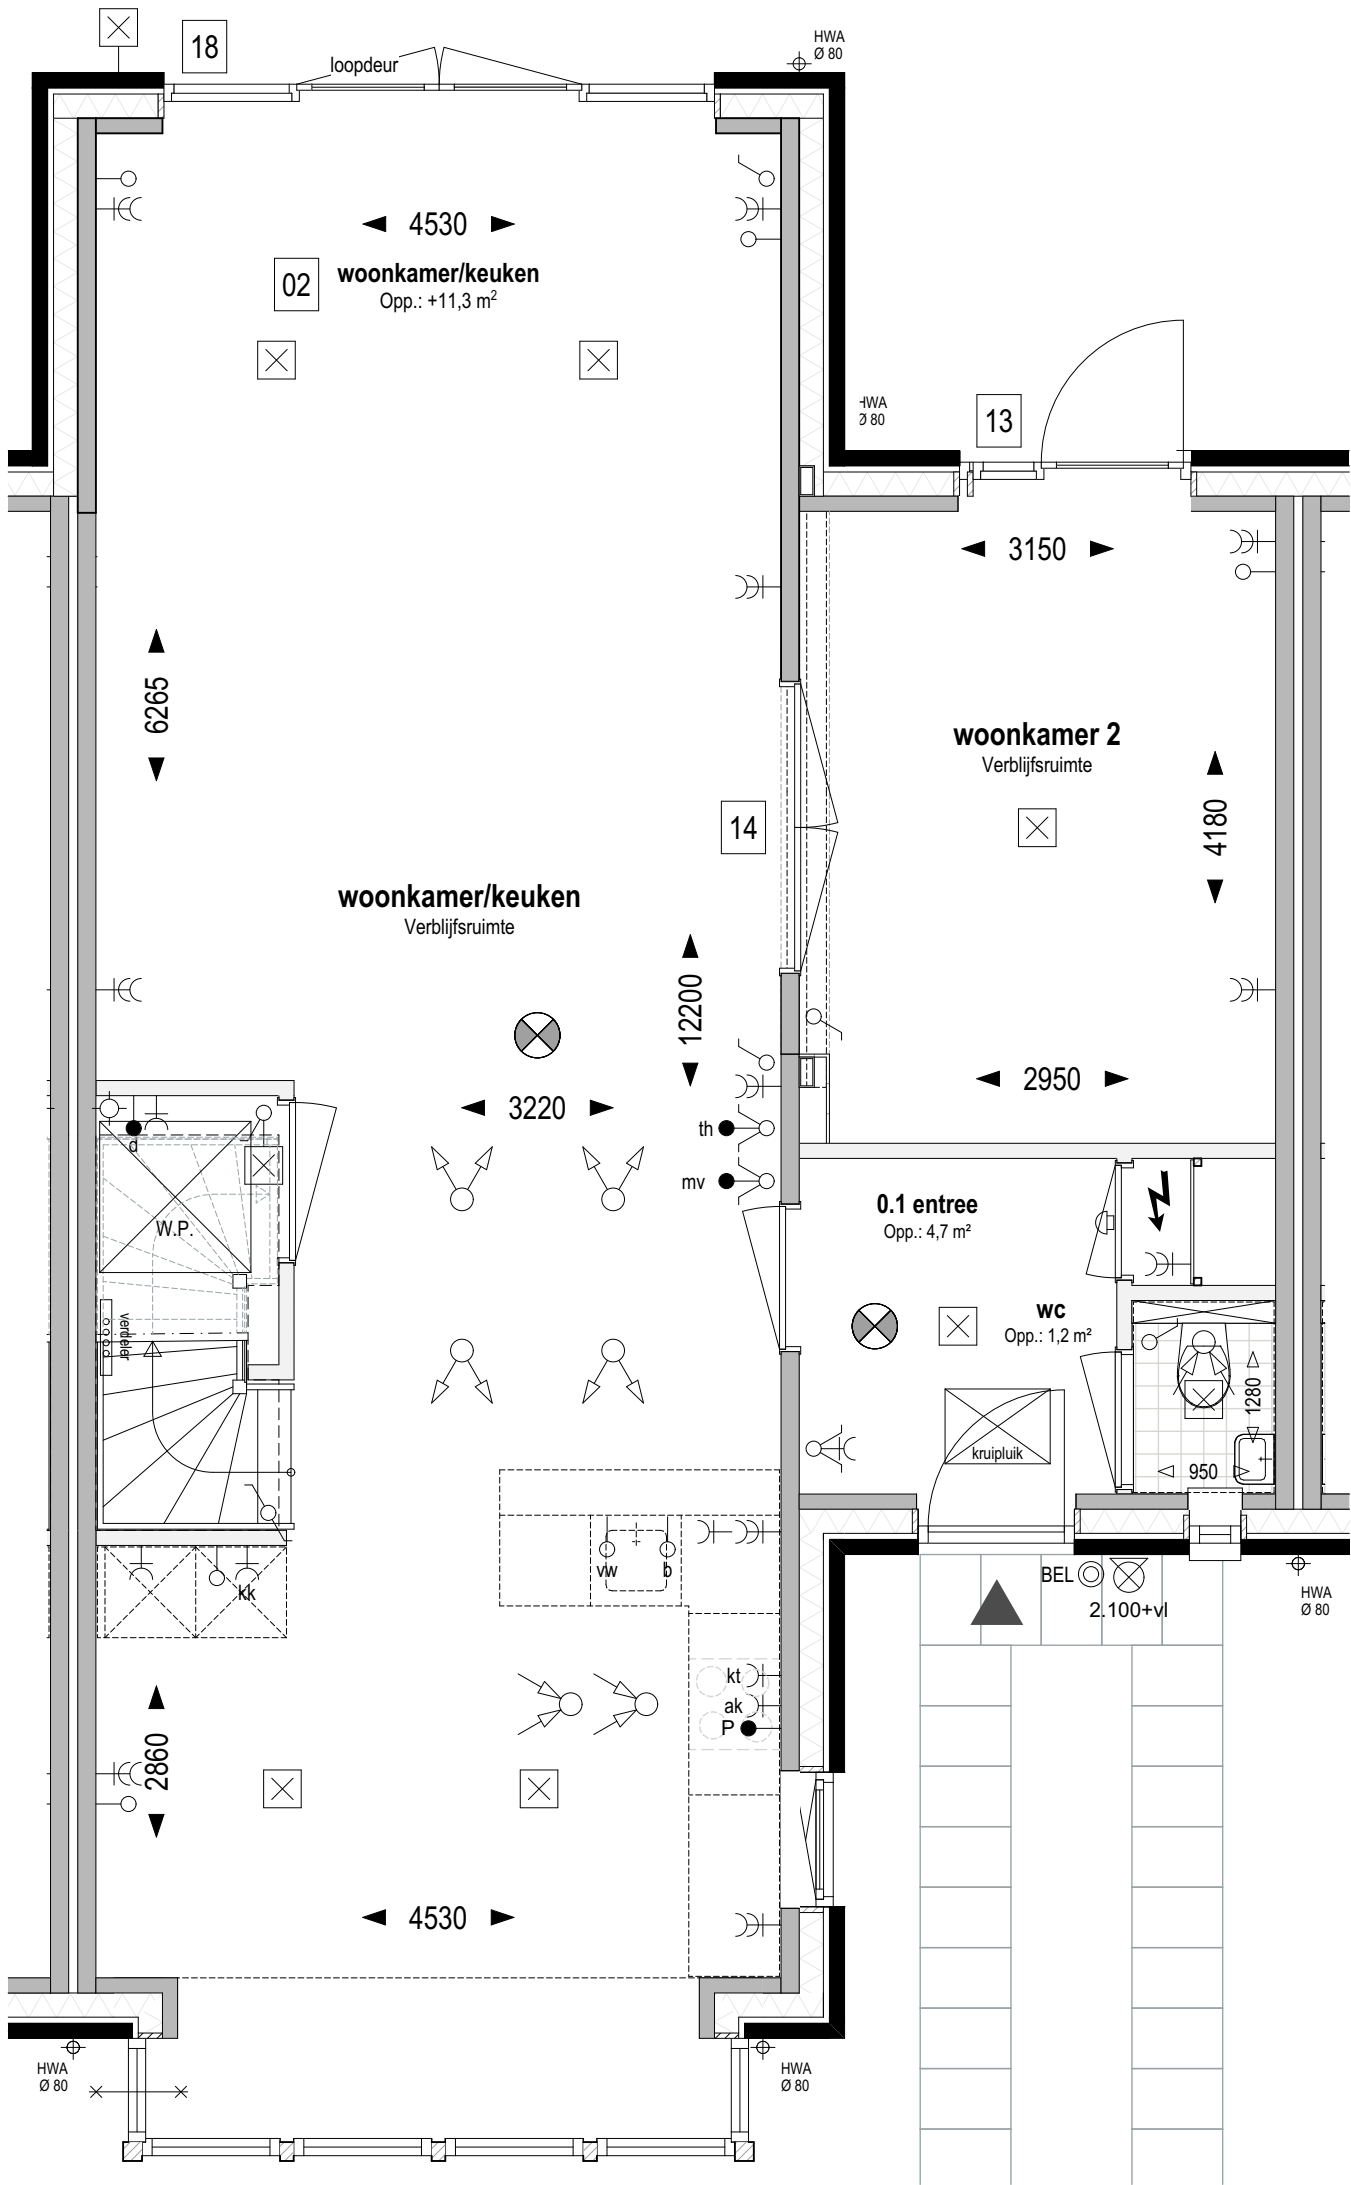

Bouwnr. 110
gespiegeld: Bouwnr. 113

Type E
Tweekapper, 3300/4800x9900

Begane grond Peil=0 (1:50)

- 02 Uitbreiding 2500mm aan achterzijde woning
- 13 Pui met enkele tuindeur + zijlicht in achtergevel
ipv basis pui
- 14 Pui met dubbele deur tussen woonkamer en woonkamer 2
- 18 Pui met dubbele tuindeuren in achtergevel ipv basis pui

weusten liedenbaum
architecten

Utrechtseweg 167
6812 AC Arnhem

026 443 6972
info@weustenliedenbaum.nl
www.weustenliedenbaum.nl


Project
"Hoog Dalem" Middengebied - Gorinchem

Onderdeel
begane grond - uitbreiding 2500mm

Datum
03-03-2021
Wijziging A
Wijziging B
Wijziging C
Wijziging D
Wijziging E

Project nummer
19-2073
Status
Definitief
Schaal
1:50
Tekening nummer
VK - 507b

Overige optie mogelijkheden:
in plaats van een standaard pui met enkele deur kan men ook kiezen voor een pui met schuifdeur (optie 04) of een pui met dubbele tuindeuren (optie 18)

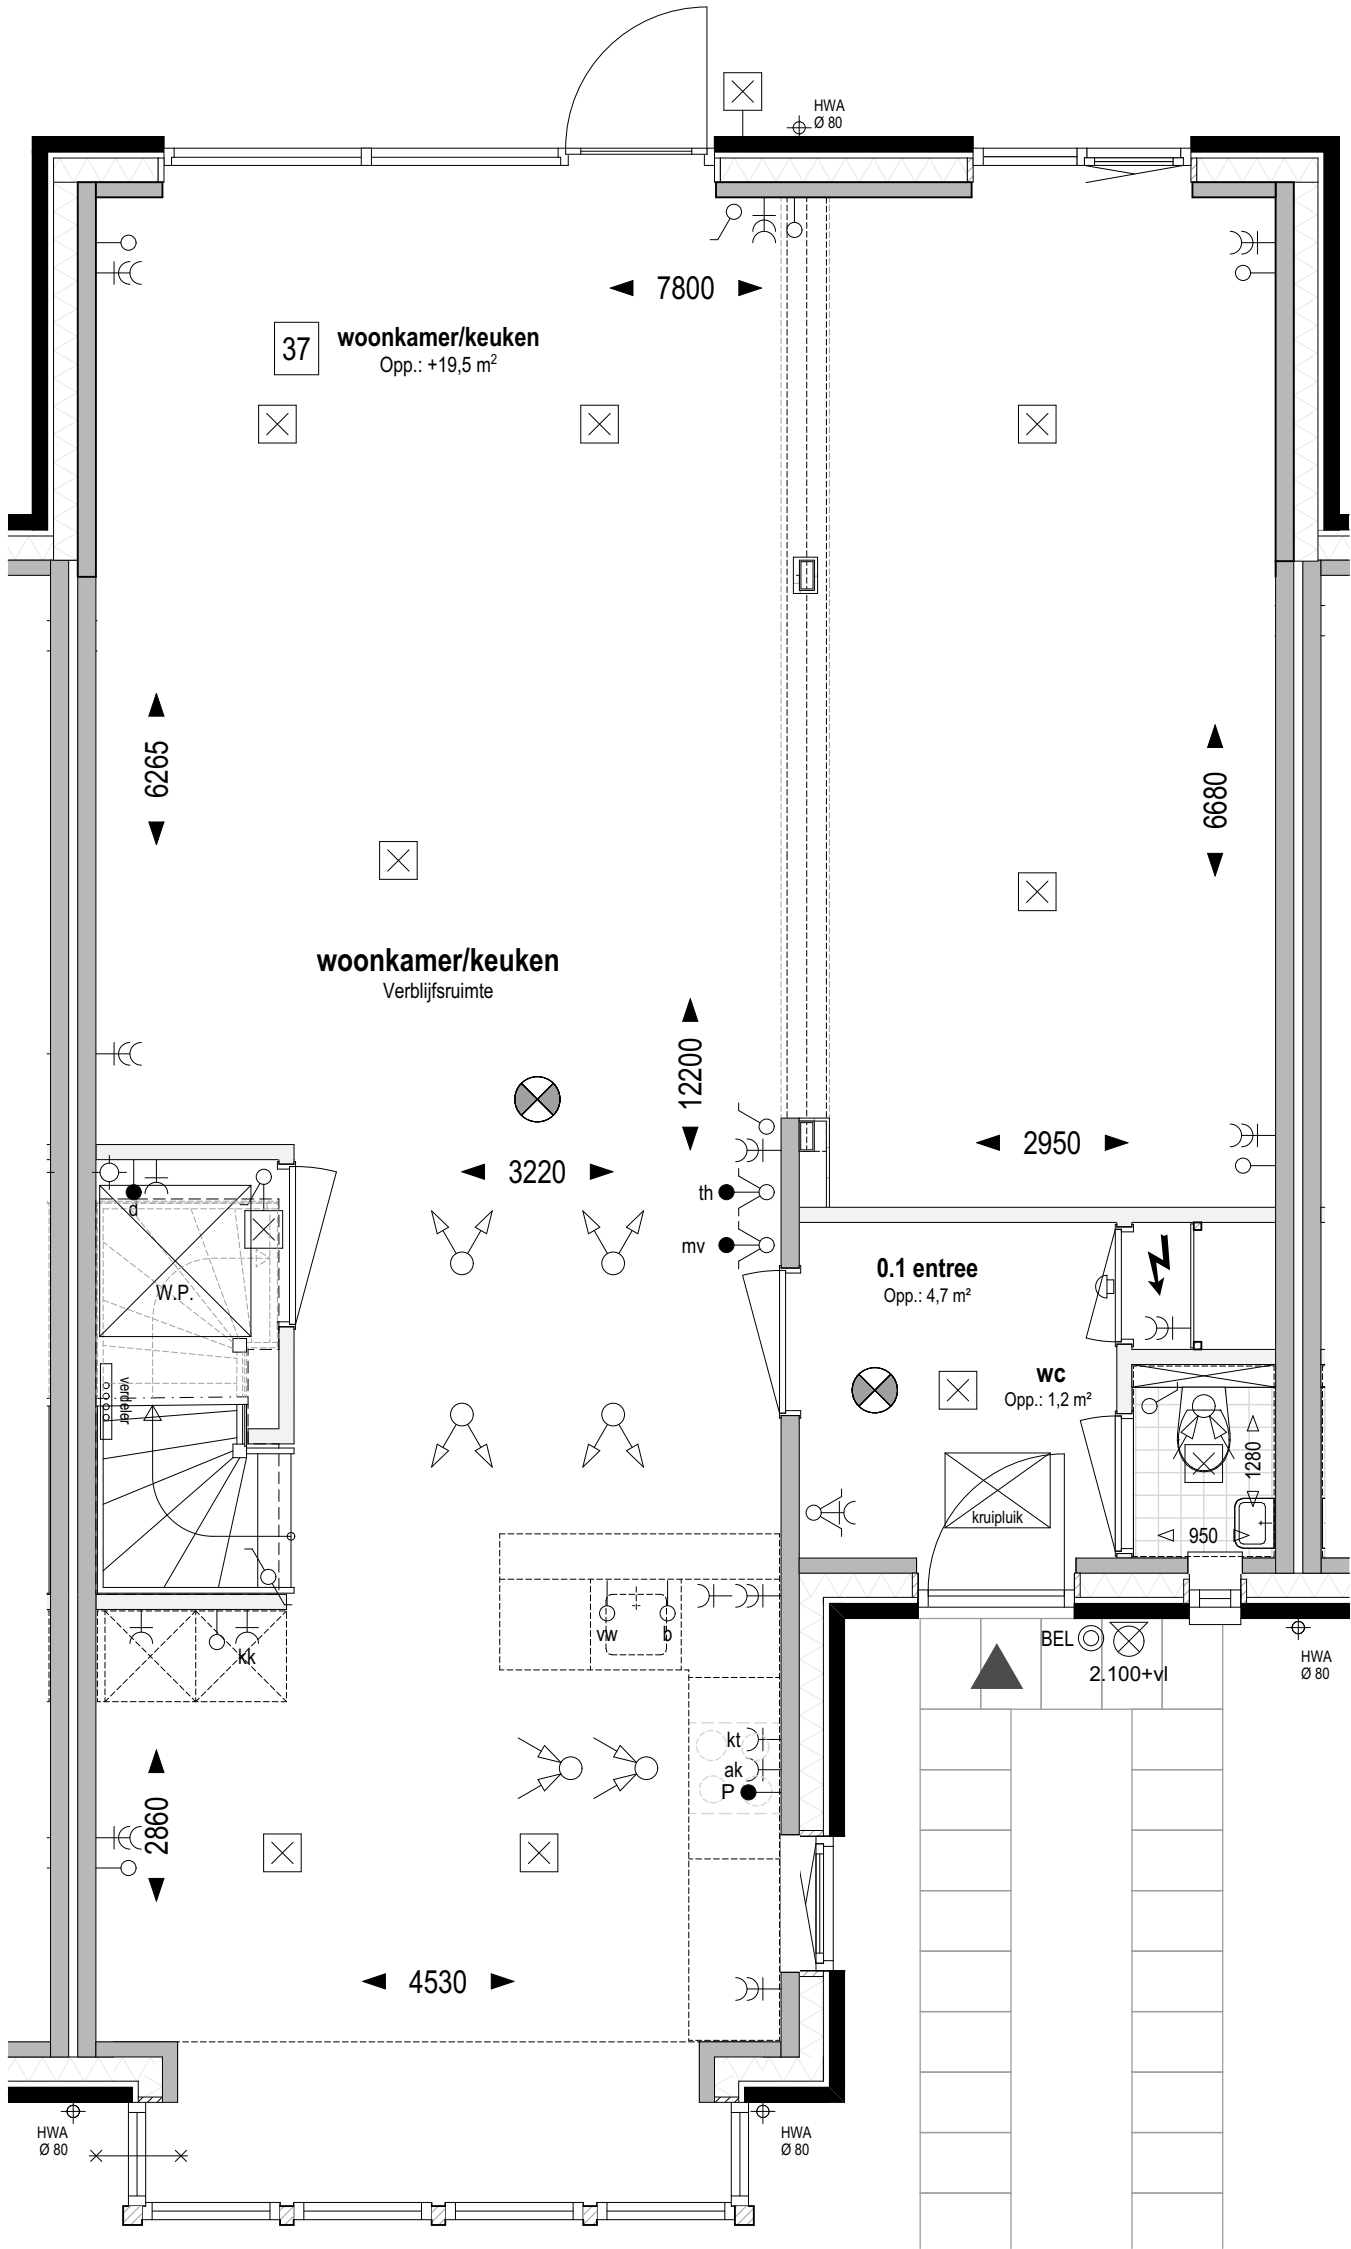

Bouwnr. 110
gespiegeld: Bouwnr. 113

Type E
Tweekapper, 3300/4800x9900

Begane grond Peil=0 (1:50)

37 Uitbreiding 2500mm aan achterzijde woning;
volledige breedte, alleen mogelijk bij type E

weusten liedenbaum
architecten

Utrechtseweg 167
6812 AC Arnhem

026 443 6972
info@weustenliedenbaum.nl
www.weustenliedenbaum.nl

Project
"Hoog Dalem" Middengebied - Gorinchem

Onderdeel
begane grond - uitbreiding 2500mm

Datum
03-03-2021

Wijziging B

Wijziging D

Wijziging A

Wijziging C

Wijziging E

Project nummer

19-2073

Status


Definitief

Schaal

1:50

Tekening nummer

VK - 507bb

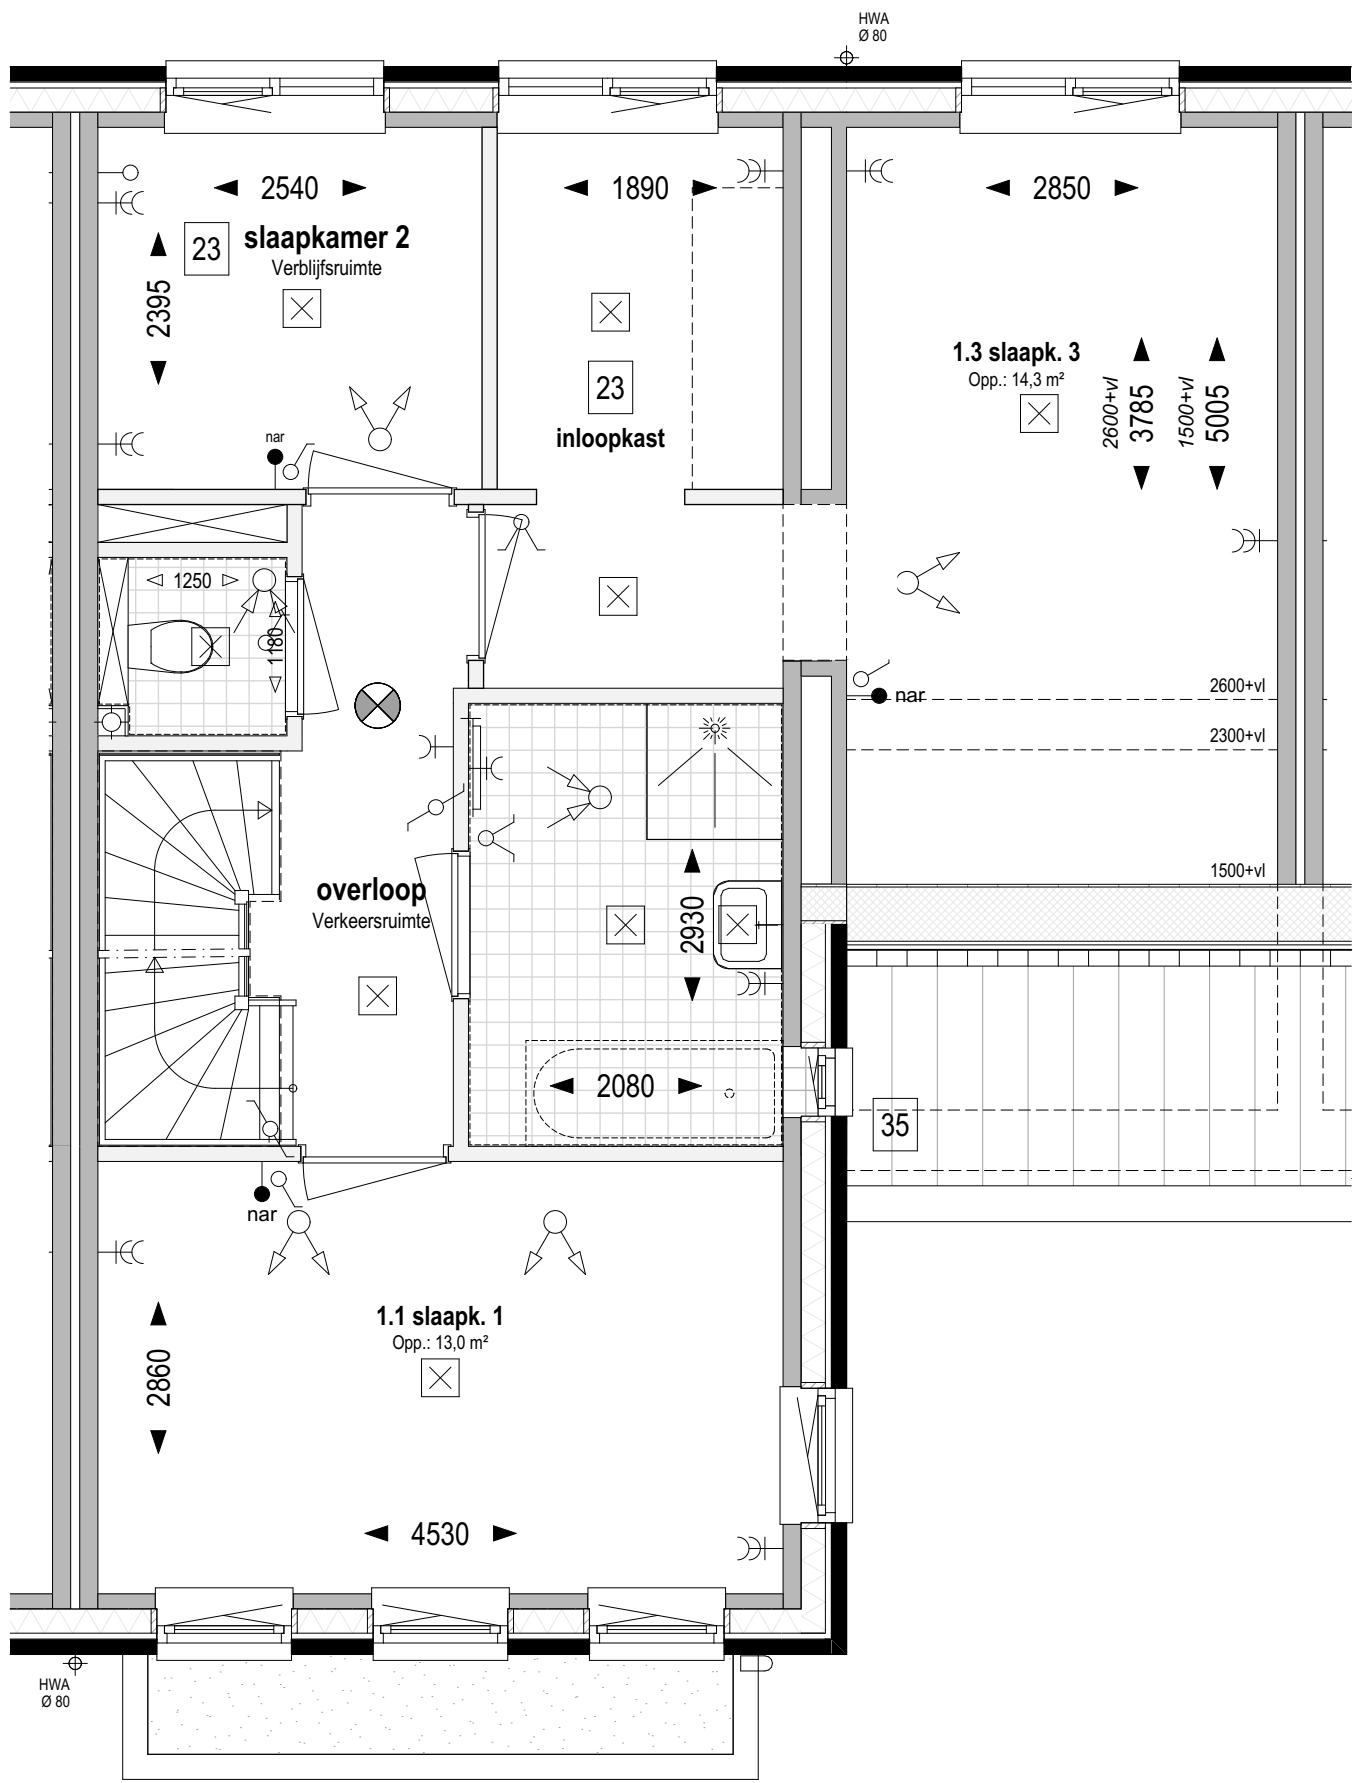

Bouwnr. 110
gespiegeld: Bouwnr. 113

Type E
Tweekapper, 3300/4800x9900

1e verdieping +2.920 (1:50)

- 23

Indeling verdieping;
verkleinen slaapkamer 2 + toevoegen inloopkast
- 35

Raamkozijn in kopgevel t.b.v. badkamer
alleen mogelijk bij type E


weusten liedenbaum
architecten

Utrechtseweg 167
6812 AC Arnhem

026 443 6972
info@weustenliedenbaum.nl
www.weustenliedenbaum.nl

Project	"Hoog Dalem" Middengebied - Gorinchem		
Onderdeel	1e verdieping - samenvoegen slaapkamer 2 en 3 + inloopkast		
Datum	03-03-2021	Wijziging A	
Wijziging B		Wijziging C	
Wijziging D		Wijziging E	

Project nummer	19-2073
Status	Definitief
Schaal	1:50
Tekening nummer	VK - 507c

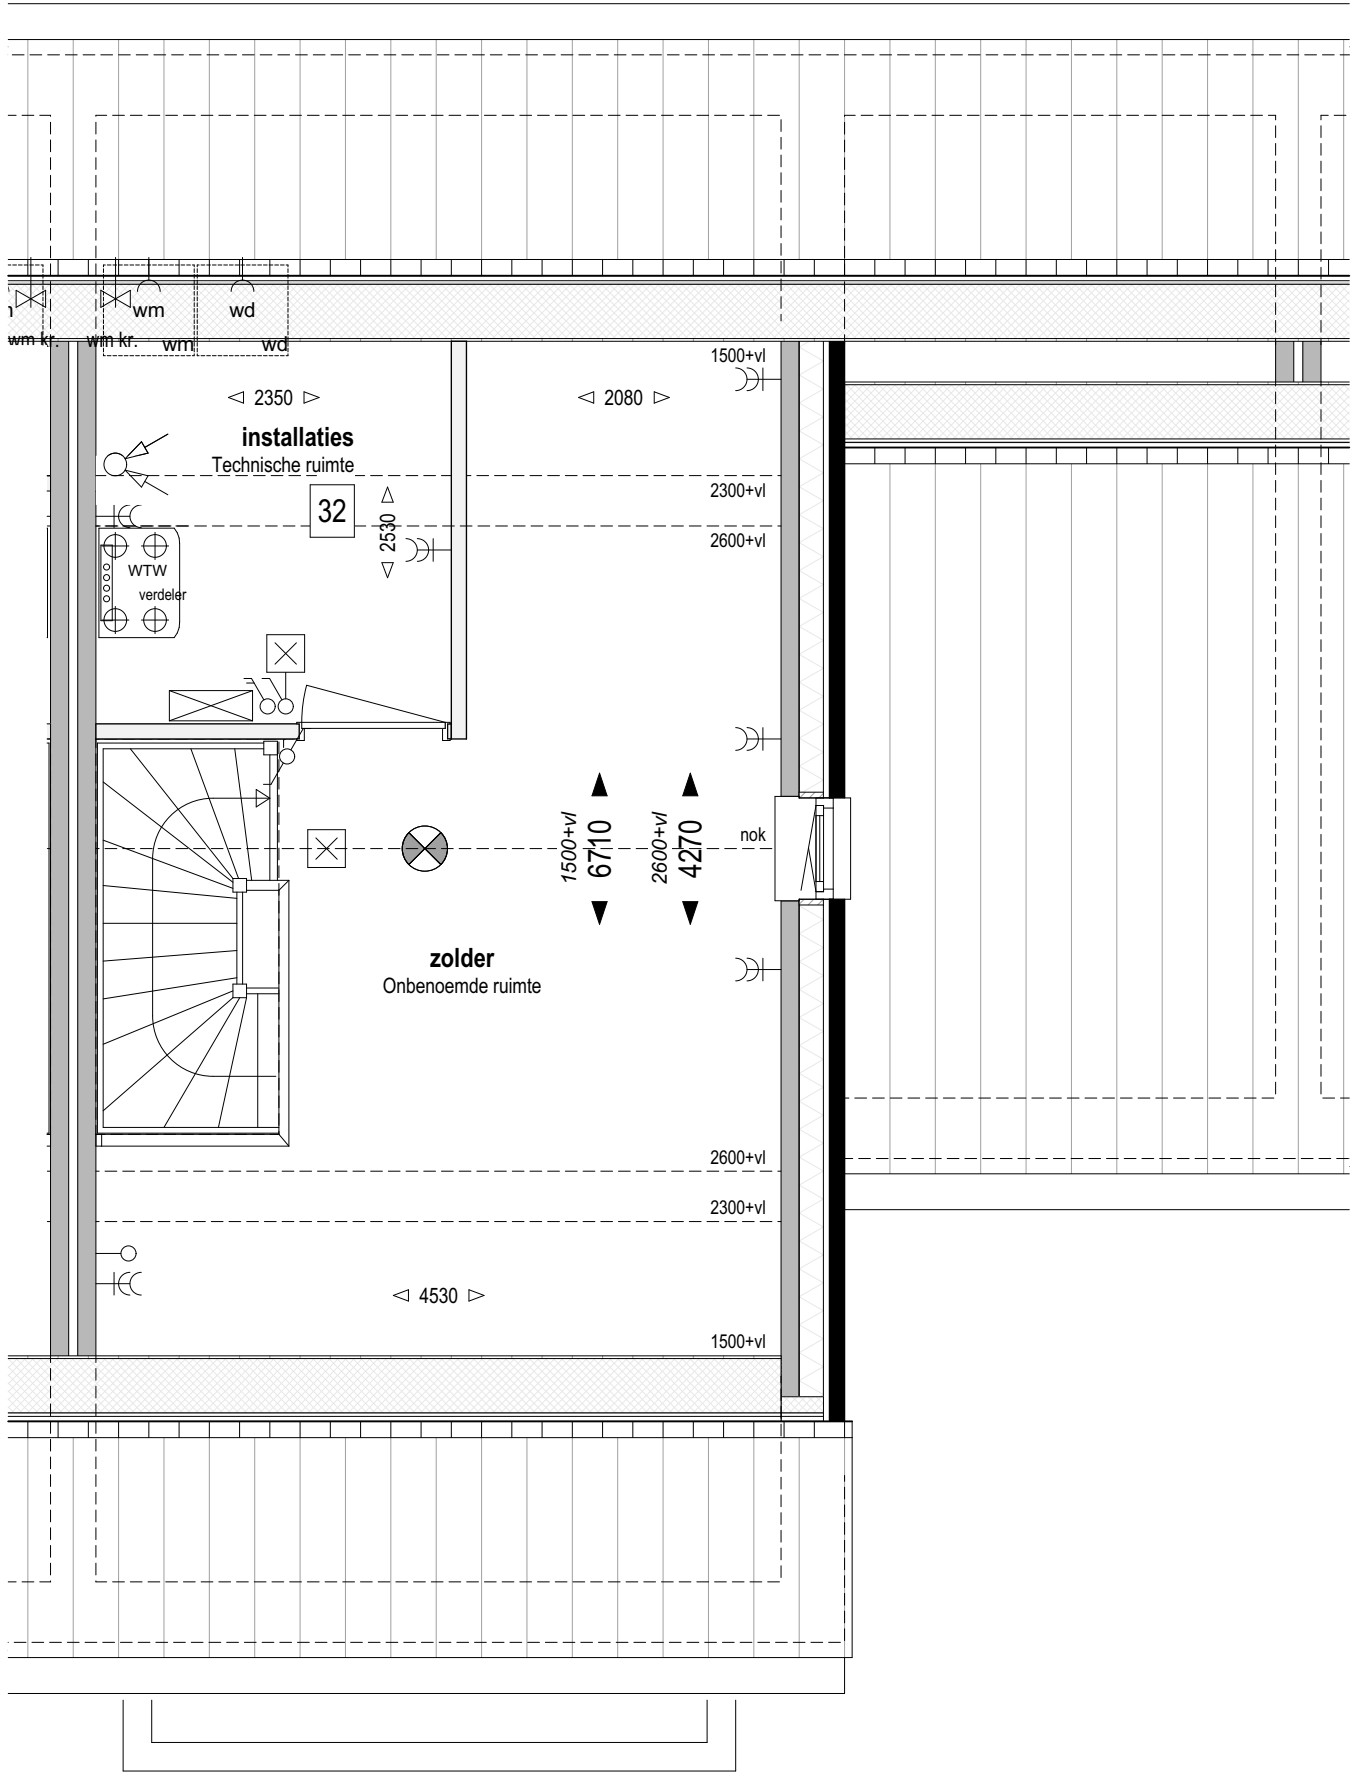

Bouwnr. 110
gespiegeld: Bouwnr. 113

Type E
Tweekapper, 3300/4800x9900

Zolder +5.840 (1:50)

30 Indeling zolder;
technische ruimte


weusten liedenbaum
architecten

Utrechtseweg 167
6812 AC Arnhem

026 443 6972
info@weustenliedenbaum.nl
www.weustenliedenbaum.nl

Project
"Hoog Dalem" Middengebied - Gorinchem
Onderdeel
zolder - indeling, installatieruimte
Datum
03-03-2021
Wijziging B
Wijziging D
Wijziging A
Wijziging C
Wijziging E

Project nummer
19-2073
Status
Definitief
Schaal
1:50
Tekening nummer
VK - 507d

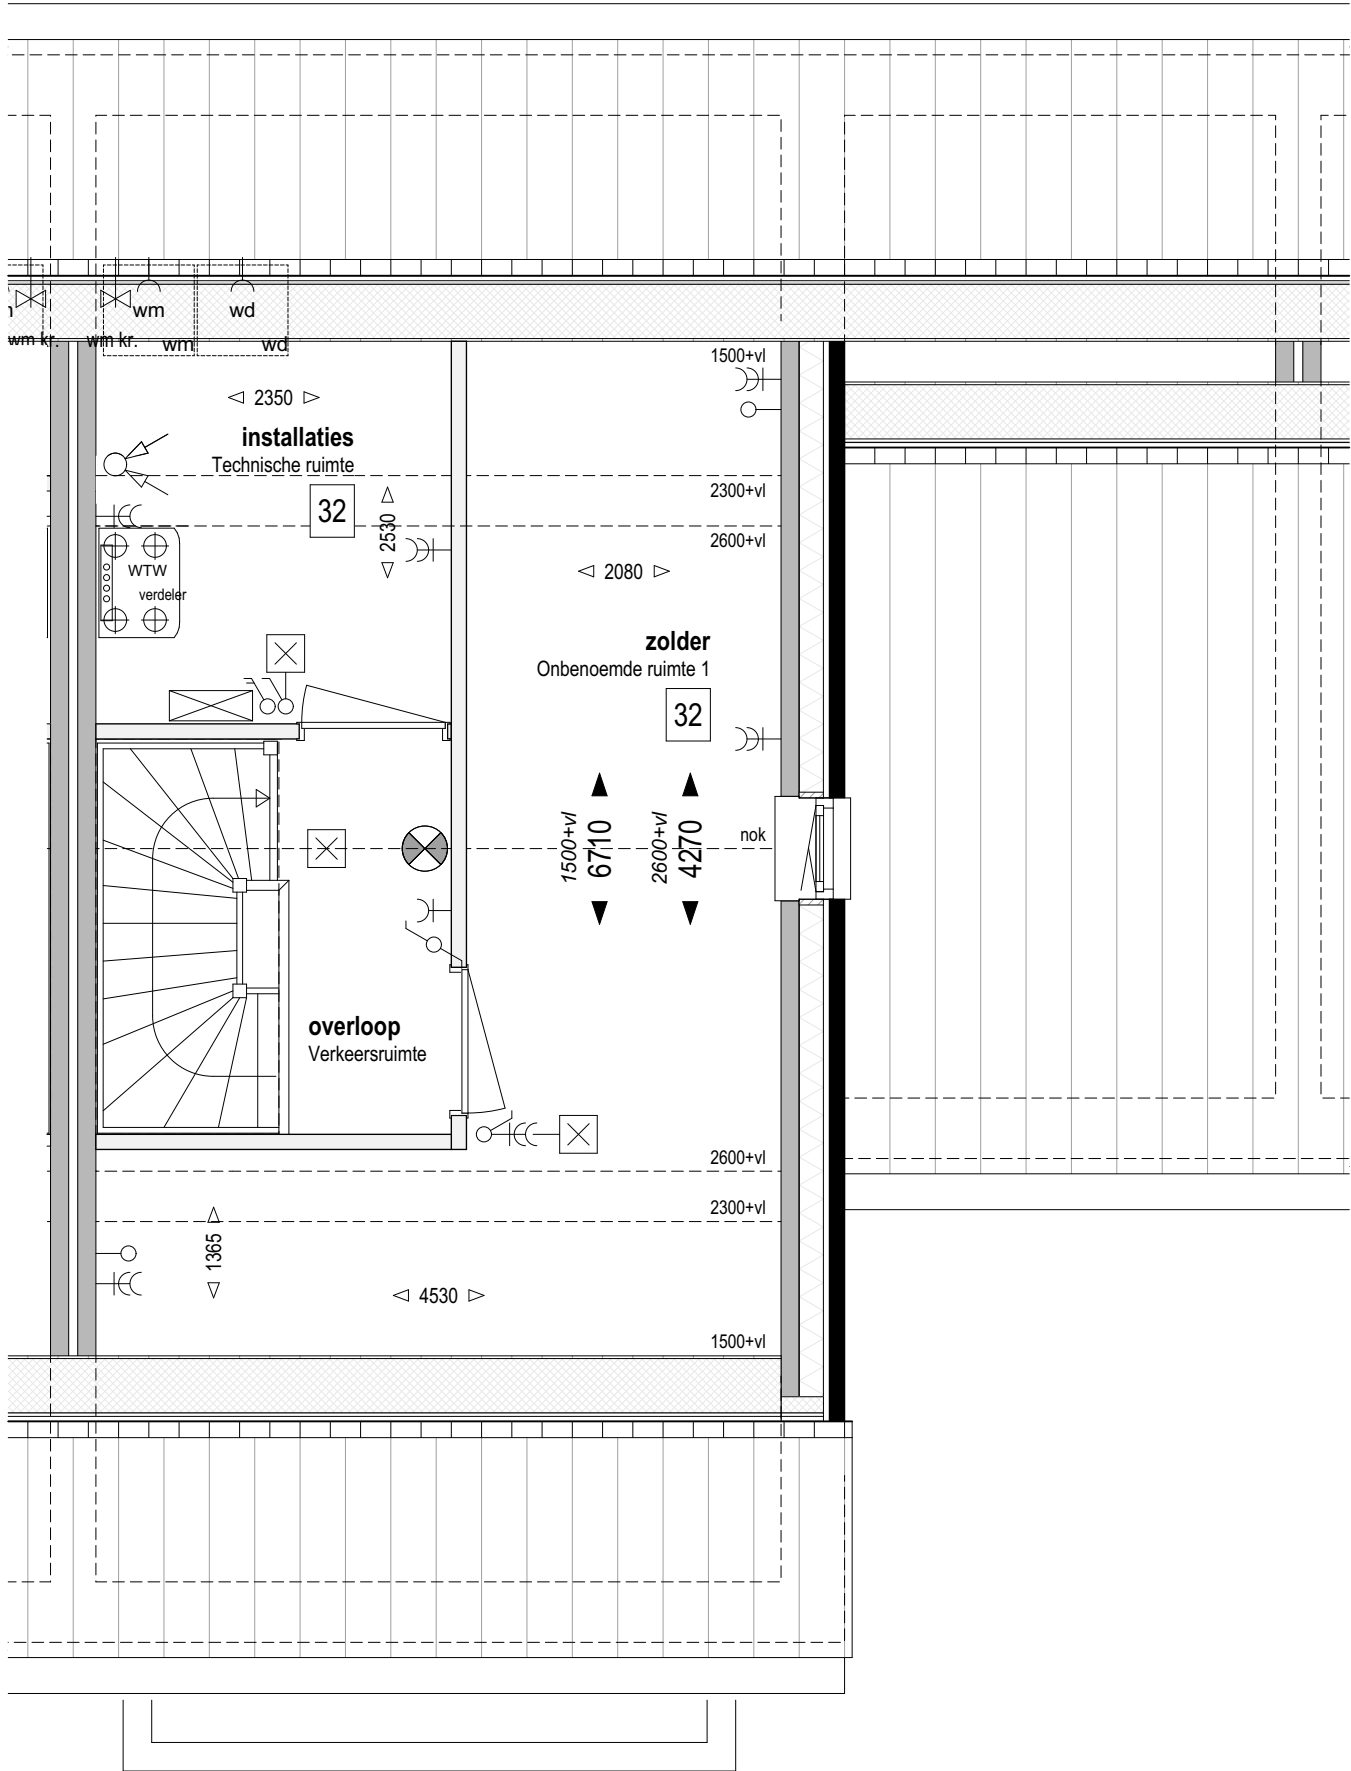

Bouwnr. 110
gespiegeld: Bouwnr. 113

Type E
Tweekapper, 3300/4800x9900

Zolder +5.840 (1:50)

32 Indeling zolder;
technische ruimte + 1 onbenoemde ruimte


weusten liedenbaum
architecten

Utrechtseweg 167
6812 AC Arnhem

026 443 6972
info@weustenliedenbaum.nl
www.weustenliedenbaum.nl

Project
"Hoog Dalem" Middengebied - Gorinchem
Onderdeel
zolder - indeling, installatieruimte + 1 onbenoemde ruimte
Datum
03-03-2021
Wijziging B
Wijziging D
Wijziging A
Wijziging C
Wijziging E

Project nummer
19-2073
Status
Definitief
Schaal
1:50
Tekening nummer
VK - 507e

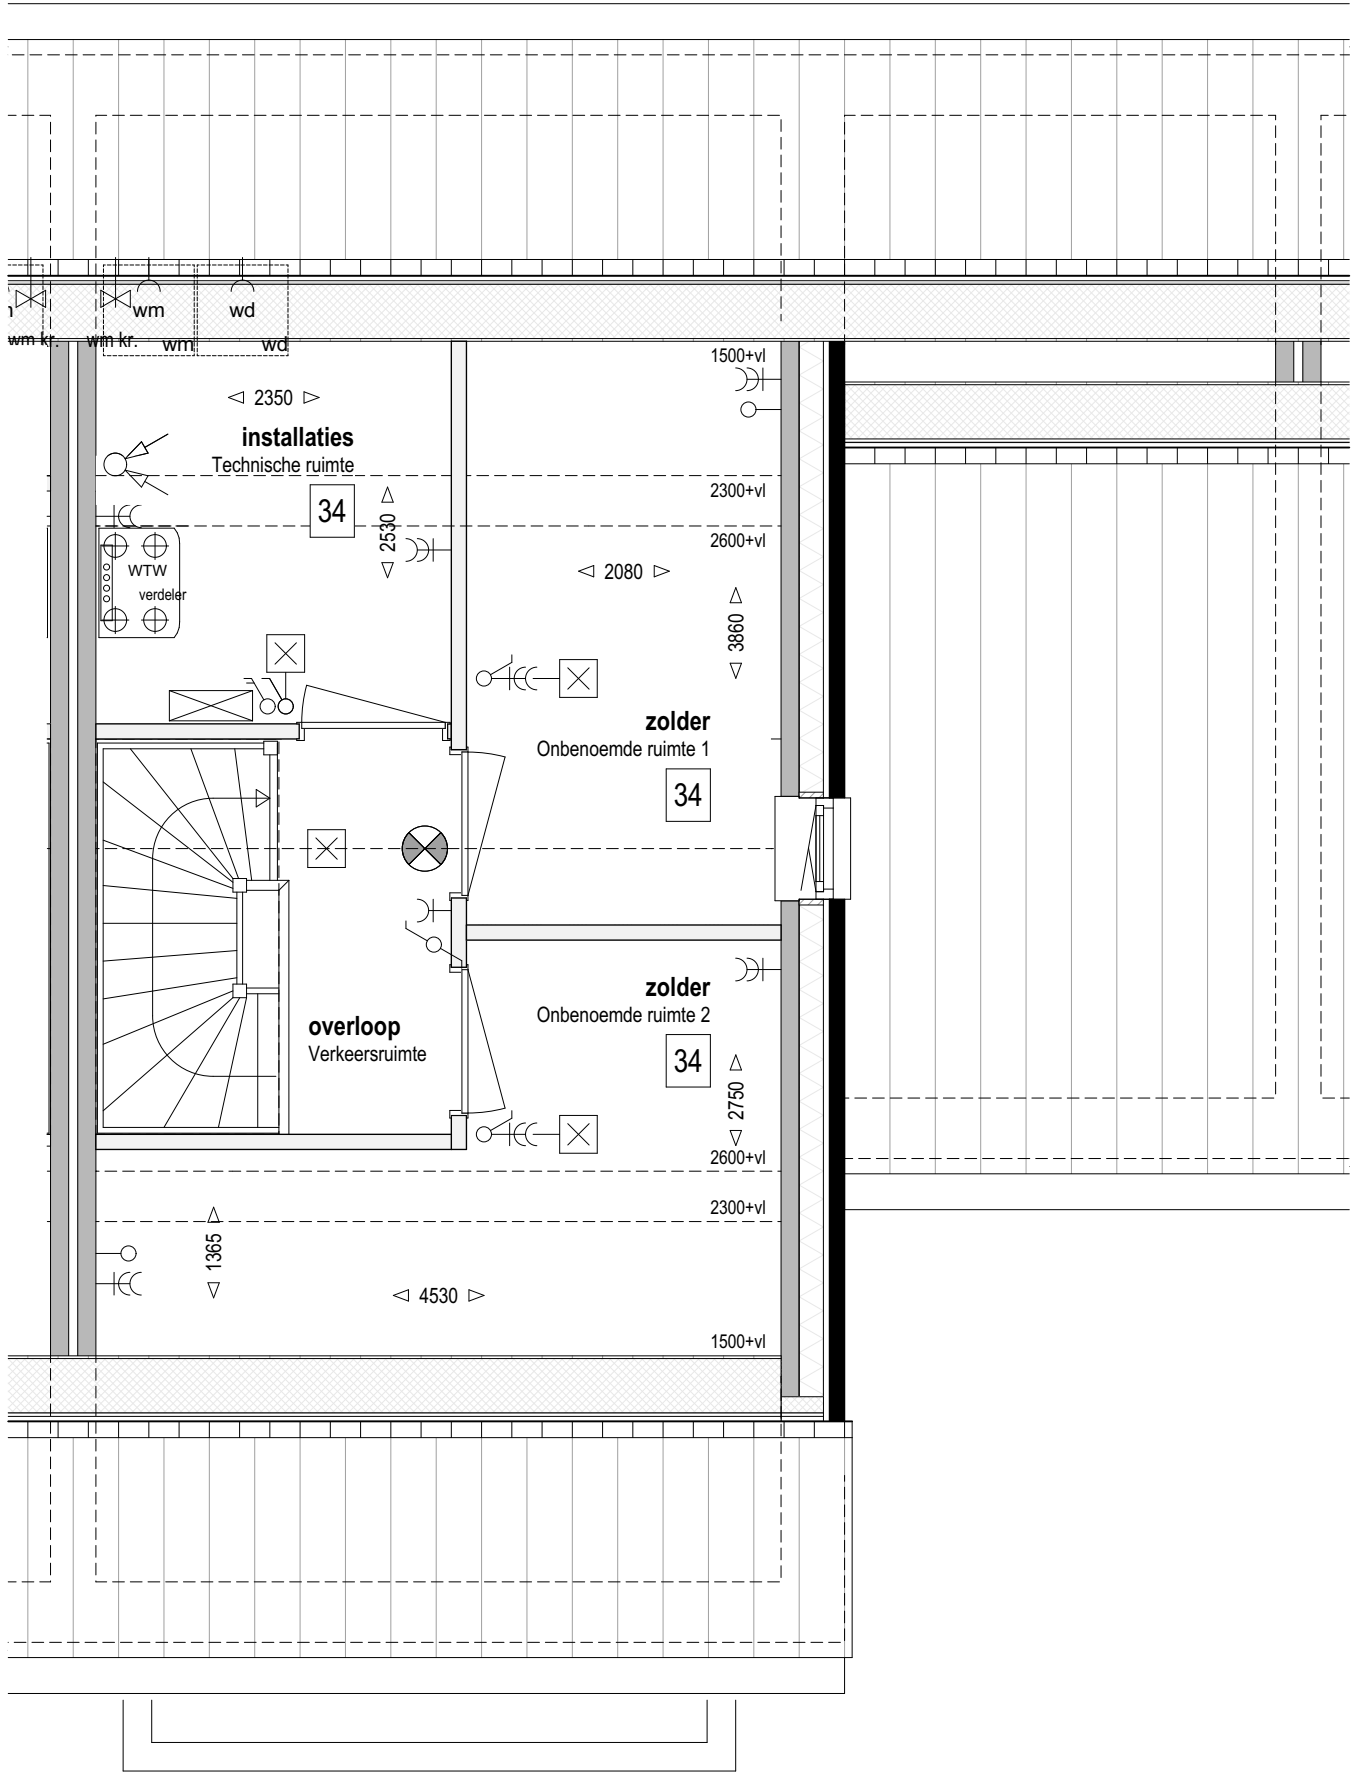

Bouwnr. 110
gespiegeld: Bouwnr. 113

Type E
Tweekapper, 3300/4800x9900

Zolder +5.840 (1:50)

34 Indeling zolder;
technische ruimte + 2 onbenoemde ruimtes


weusten liedenbaum
architecten

Utrechtseweg 167
6812 AC Arnhem

026 443 6972
info@weustenliedenbaum.nl
www.weustenliedenbaum.nl

Project
"Hoog Dalem" Middengebied - Gorinchem
Onderdeel
zolder - indeling, installatieruimte + 2 onbenoemde ruimtes
Datum
03-03-2021
Wijziging B
Wijziging D
Wijziging A
Wijziging C
Wijziging E

Project nummer
19-2073
Status
Definitief
Schaal
1:50
Tekening nummer
VK - 507f

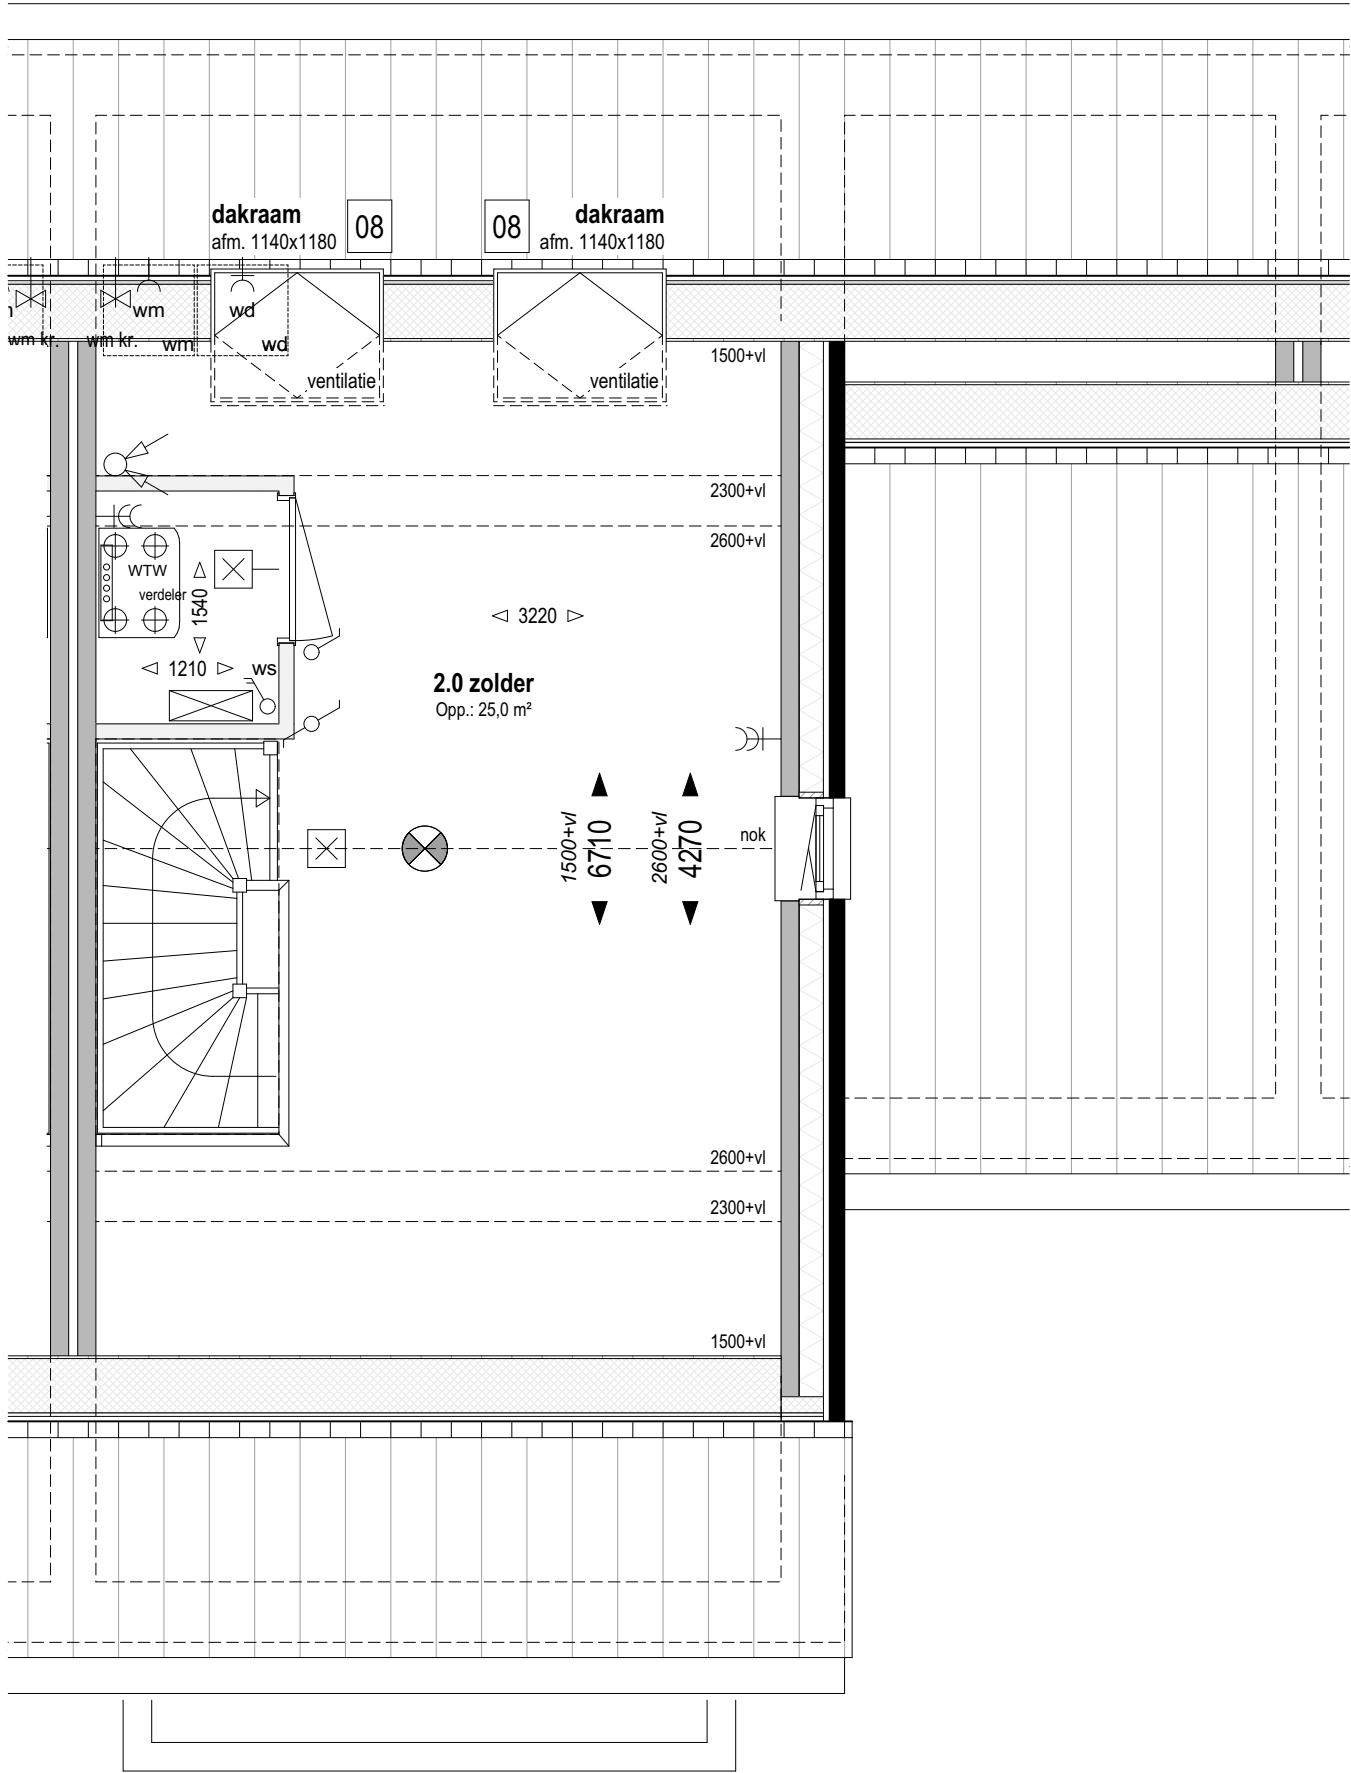

Bouwnr. 110
gespiegeld: Bouwnr. 113

Type E
Tweekapper, 3300/4800x9900

Zolder +5.840 (1:50)

08 Dakvenster bxx ca. 1140x1180mm

weusten liedenbaum
architecten

Utrechtseweg 167
6812 AC Arnhem

026 443 6972
info@weustenliedenbaum.nl
www.weustenliedenbaum.nl

Project
"Hoog Dalem" Middengebied - Gorinchem
Onderdeel

Datum
03-03-2021

Wijziging B

Wijziging D

Wijziging A

Wijziging C

Wijziging E


zolder - dakraam

Project nummer
19-2073

Status
Definitief

Schaal
1:50

Tekening nummer
VK - 507g

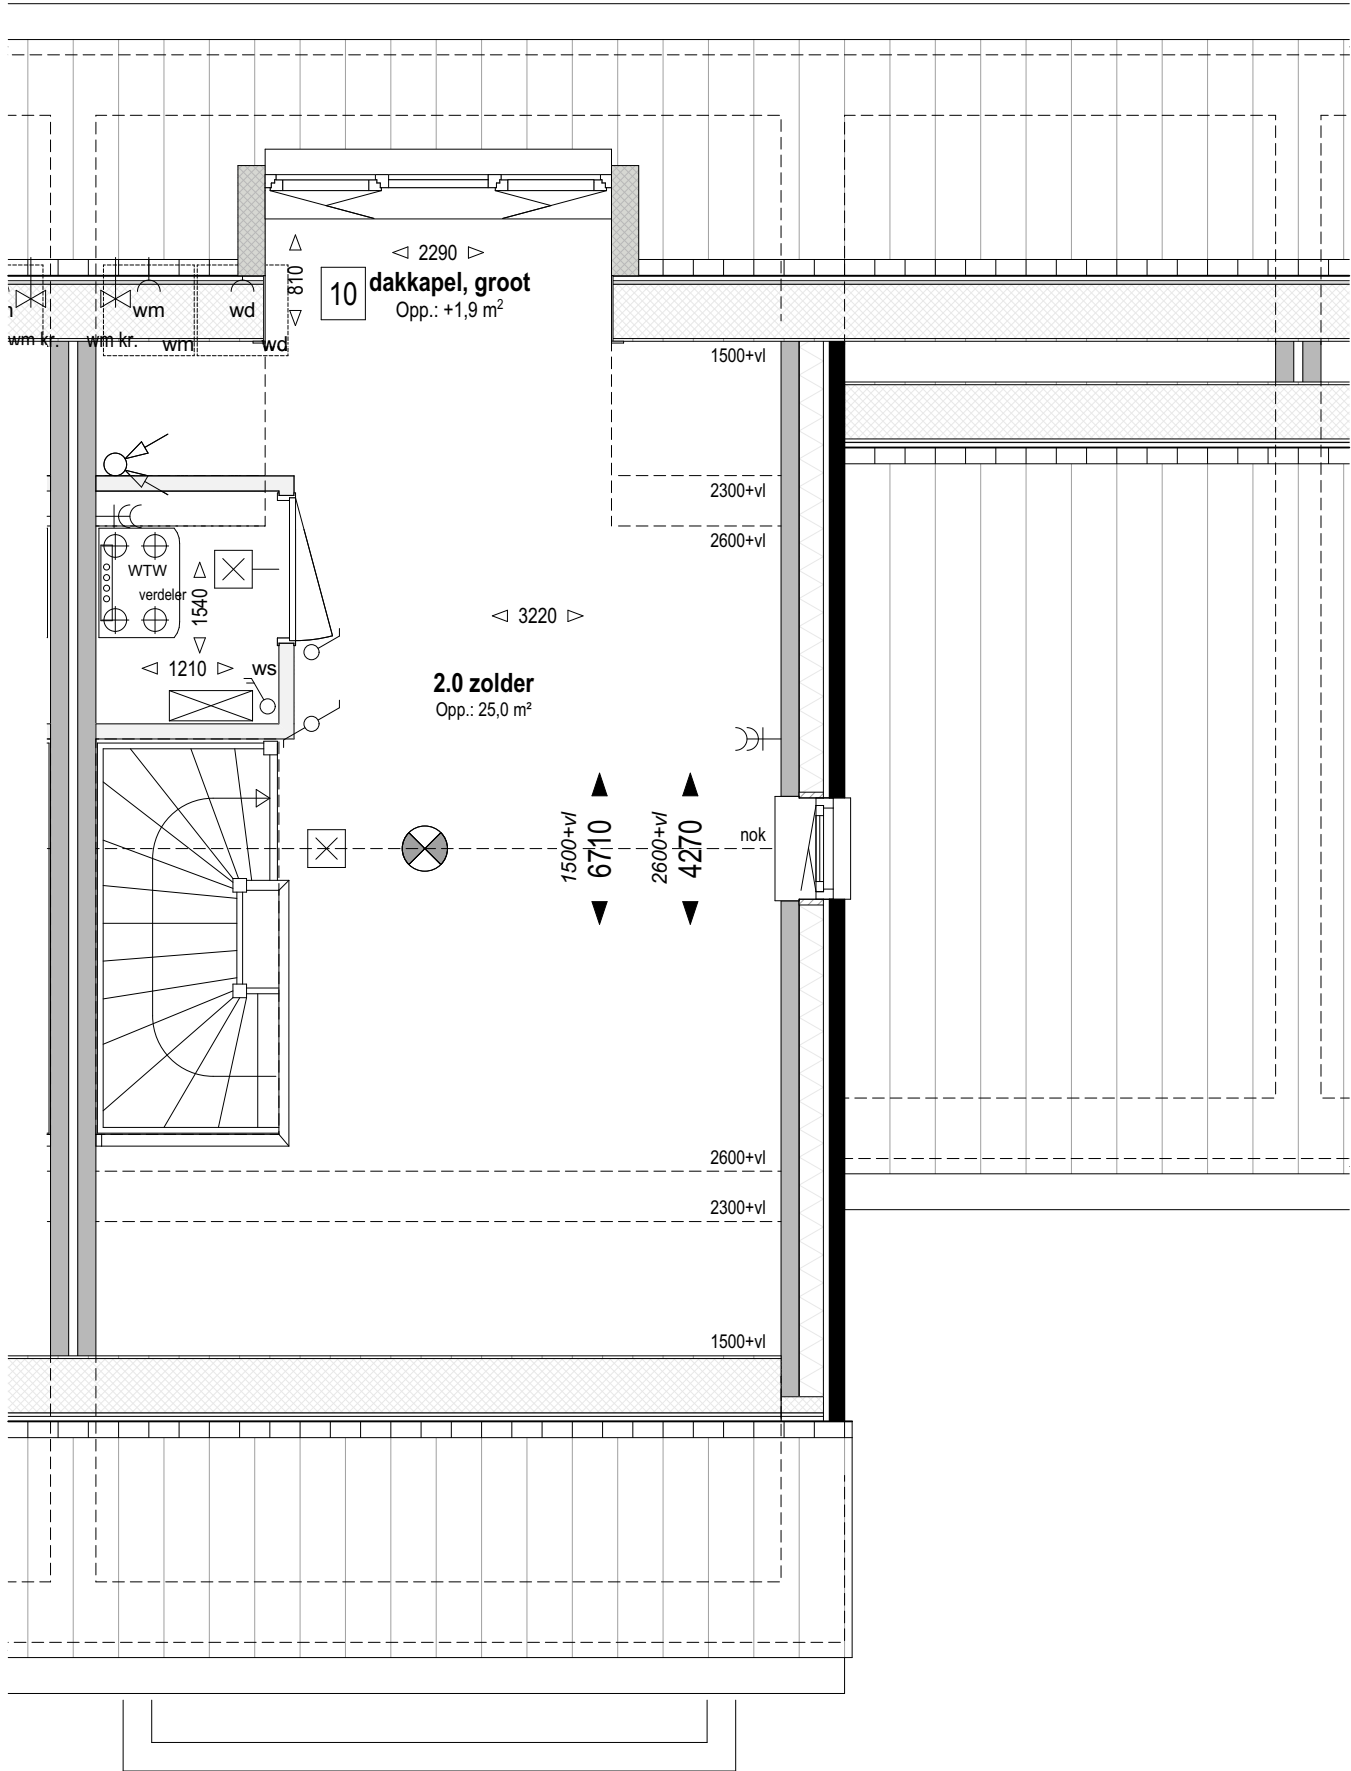

Bouwnr. 110
gespiegeld: Bouwnr. 113

Type E
Tweekapper, 3300/4800x9900

Zolder +5.840 (1:50)

10 Dakkepel in achtergevel (groot)
groot dakkepel, afhankelijk van gekozen indeling 2+1 of 3-delig

weusten liedenbaum
architecten

Utrechtseweg 167
6812 AC Arnhem

026 443 6972
info@weustenliedenbaum.nl
www.weustenliedenbaum.nl

Project
"Hoog Dalem" Middengebied - Gorinchem

Onderdeel
zolder - dakkepel

Datum
03-03-2021

Wijziging B

Wijziging D

Wijziging A

Wijziging C

Wijziging E

Project nummer

19-2073

Status

Definitief

Schaal

1:50

Tekening nummer

VK - 507h



optie 01 = weergegeven 01

optie 02 = niet weergegeven 02

optie 36 = weergegeven 36

optie 37 = niet weergegeven 37

Bouwnr. 110
gespiegeld: Bouwnr. 113

Type E
Tweekapper, 3300/4800x9900

Zijgevel (1:50)

- 01
- Uitbreiding 1200mm aan achterzijde woning
- 02
- Uitbreiding 2500mm aan achterzijde woning
- 10
- Dakkapel in achtergevel (groot)
groot dakkapel, afhankelijk van gekozen indeling 2+1 of 3-delig
- 35
- Raamkozijn in kopgevel t.b.v. badkamer
alleen mogelijk bij type E
- 36
- Uitbreiding 1200mm aan achterzijde woning;
volledige breedte, alleen mogelijk bij type E
- 37
- Uitbreiding 2500mm aan achterzijde woning;
volledige breedte, alleen mogelijk bij type E

weusten liedenbaum
architecten

Utrechtseweg 167
6812 AC Arnhem

026 443 6972
info@weustenliedenbaum.nl
www.weustenliedenbaum.nl

Project
"Hoog Dalem" Middengebied - Gorinchem

Onderdeel
zijgevel - uitbouwen, dakkapel

Datum
03-03-2021

Wijziging B

Wijziging D

Wijziging A

Wijziging C

Wijziging E

Project nummer
19-2073

Status
Definitief

Schaal
1:50

Tekening nummer
VK - 507i

Positie HWA bij uitbreiding aan achterzijde woning
(optie 01 en 02) is indicatief en afhankelijk van
gekozen optie(s) bij naastgelegen woning(en)



Bouwnr. 110
gespiegeld: Bouwnr. 113

Type E
Tweekapper, 3300/4800x9900

Achtergevel (1:50)

- 01** Uitbreiding 1200mm aan achterzijde woning
- 02** Uitbreiding 2500mm aan achterzijde woning
- 04** Schuifpui in achtergevel ipv basis
- 08** Dakvenster bxx ca. 1140x1180mm
- 13** Pui met enkele tuindeur + zijlicht in achtergevel
ipv basis pui

weusten liedenbaum
architecten

Utrechtseweg 167
6812 AC Arnhem

026 443 6972
info@weustenliedenbaum.nl
www.weustenliedenbaum.nl

Project
"Hoog Dalem" Middengebied - Gorinchem
Onderdeel
achtergevel - uitbouw, schuifpui, deurkozijn, dakramen
Datum
03-03-2021
Wijziging B
Wijziging D
Wijziging A
Wijziging C
Wijziging E

Project nummer
19-2073
Status
Definitief
Schaal
1:50
Tekening nummer
VK - 507j

Positie HWA bij uitbreiding aan achterzijde woning
(optie 01 en 02) is indicatief en afhankelijk van
gekozen optie(s) bij naastgelegen woning(en)



36 37

Bouwnr. 110
gespiegeld: Bouwnr. 113

Type E
Tweekapper, 3300/4800x9900

Achtergevel (1:50)

- 10** Dakkapel in achtergevel (groot)
groot dakkapel, afhankelijk van gekozen indeling 2+1 of 3-delig
- 13** Pui met enkele tuindeur + zijlicht in achtergevel
ipv basis pui
- 18** Pui met dubbele tuindeuren in achtergevel *ipv basis pui*
- 36** Uitbreiding 1200mm aan achterzijde woning;
volledige breedte, alleen mogelijk bij type E
- 37** Uitbreiding 2500mm aan achterzijde woning;
volledige breedte, alleen mogelijk bij type E

weusten liedenbaum
architecten

Utrechtseweg 167
6812 AC Arnhem

026 443 6972
info@weustenliedenbaum.nl
www.weustenliedenbaum.nl

Project
"Hoog Dalem" Middengebied - Gorinchem
Onderdeel
achtergevel - uitbouw, dubbele deuren, deurkozijn, dakkapel
Datum
03-03-2021
Wijziging B
Wijziging D
Wijziging A
Wijziging C
Wijziging E

Project nummer
19-2073
Status
Definitief
Schaal
1:50
Tekening nummer
VK - 507k