


Overige optie
mogelijkheden:

in plaats van een pui met
schuifdeur (optie 04) kan
men ook kiezen voor een pui
met dubbele tuindeuren (optie 18)

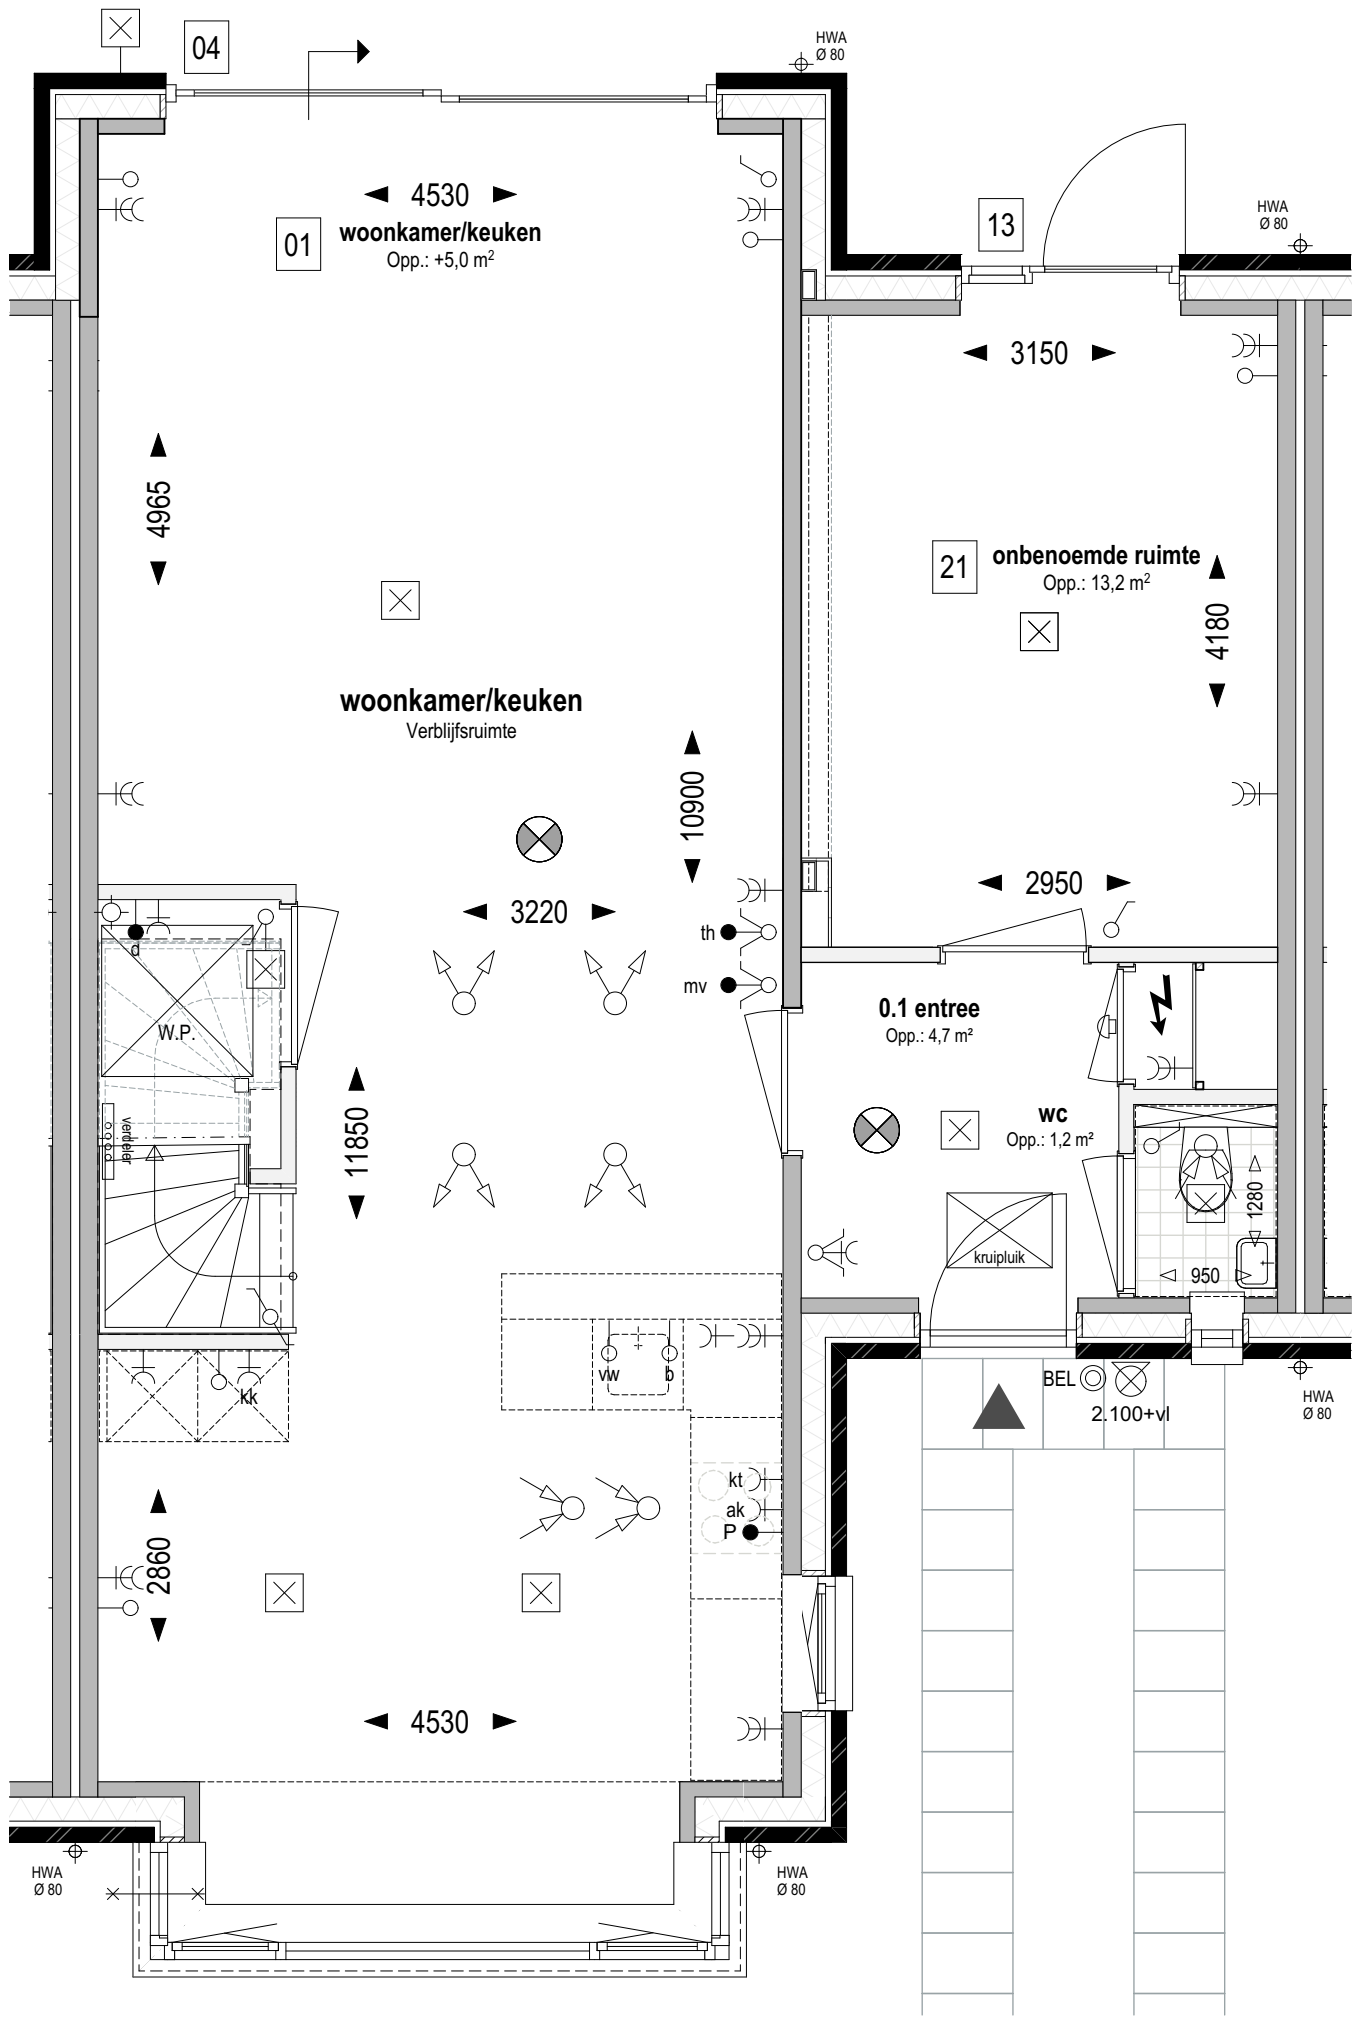

Bouwnr. 116

gespiegeld: Bouwnr.

Type E

Tweekapper, 3300/4800x9900

Begane grond Peil=0 (1:50)

- 01 Uitbreiding 1200mm aan achterzijde woning
- 04 Schuifpui in achtergevel ipv basis
- 13 Pui met enkele tuindeur + zijlicht in achtergevel
ipv basis pui
- 21 Indeling begane grond;
woonkamer verkleind, onbenoemde ruimte bereikbaar
via entree (type E)

weusten liedenbaum
architecten

Utrechtseweg 167
6812 AC Arnhem

026 443 6972
info@weustenliedenbaum.nl
www.weustenliedenbaum.nl

Project
"Hoog Dalem" Middengebied - Gorinchem

Onderdeel

begane grond - uitbreiding 1200mm

Datum
03-03-2021

Wijziging B

Wijziging D

Wijziging A

Wijziging C

Wijziging E

Project nummer

19-2073

Status

Definitief

Schaal


1:50

Tekening nummer

VK - 511a

Overige optie
mogelijkheden:

in plaats van een standaard pui met enkele deur kan men ook kiezen voor een pui met schuifdeur (optie 04) of een pui met dubbele tuindeuren (optie 27)

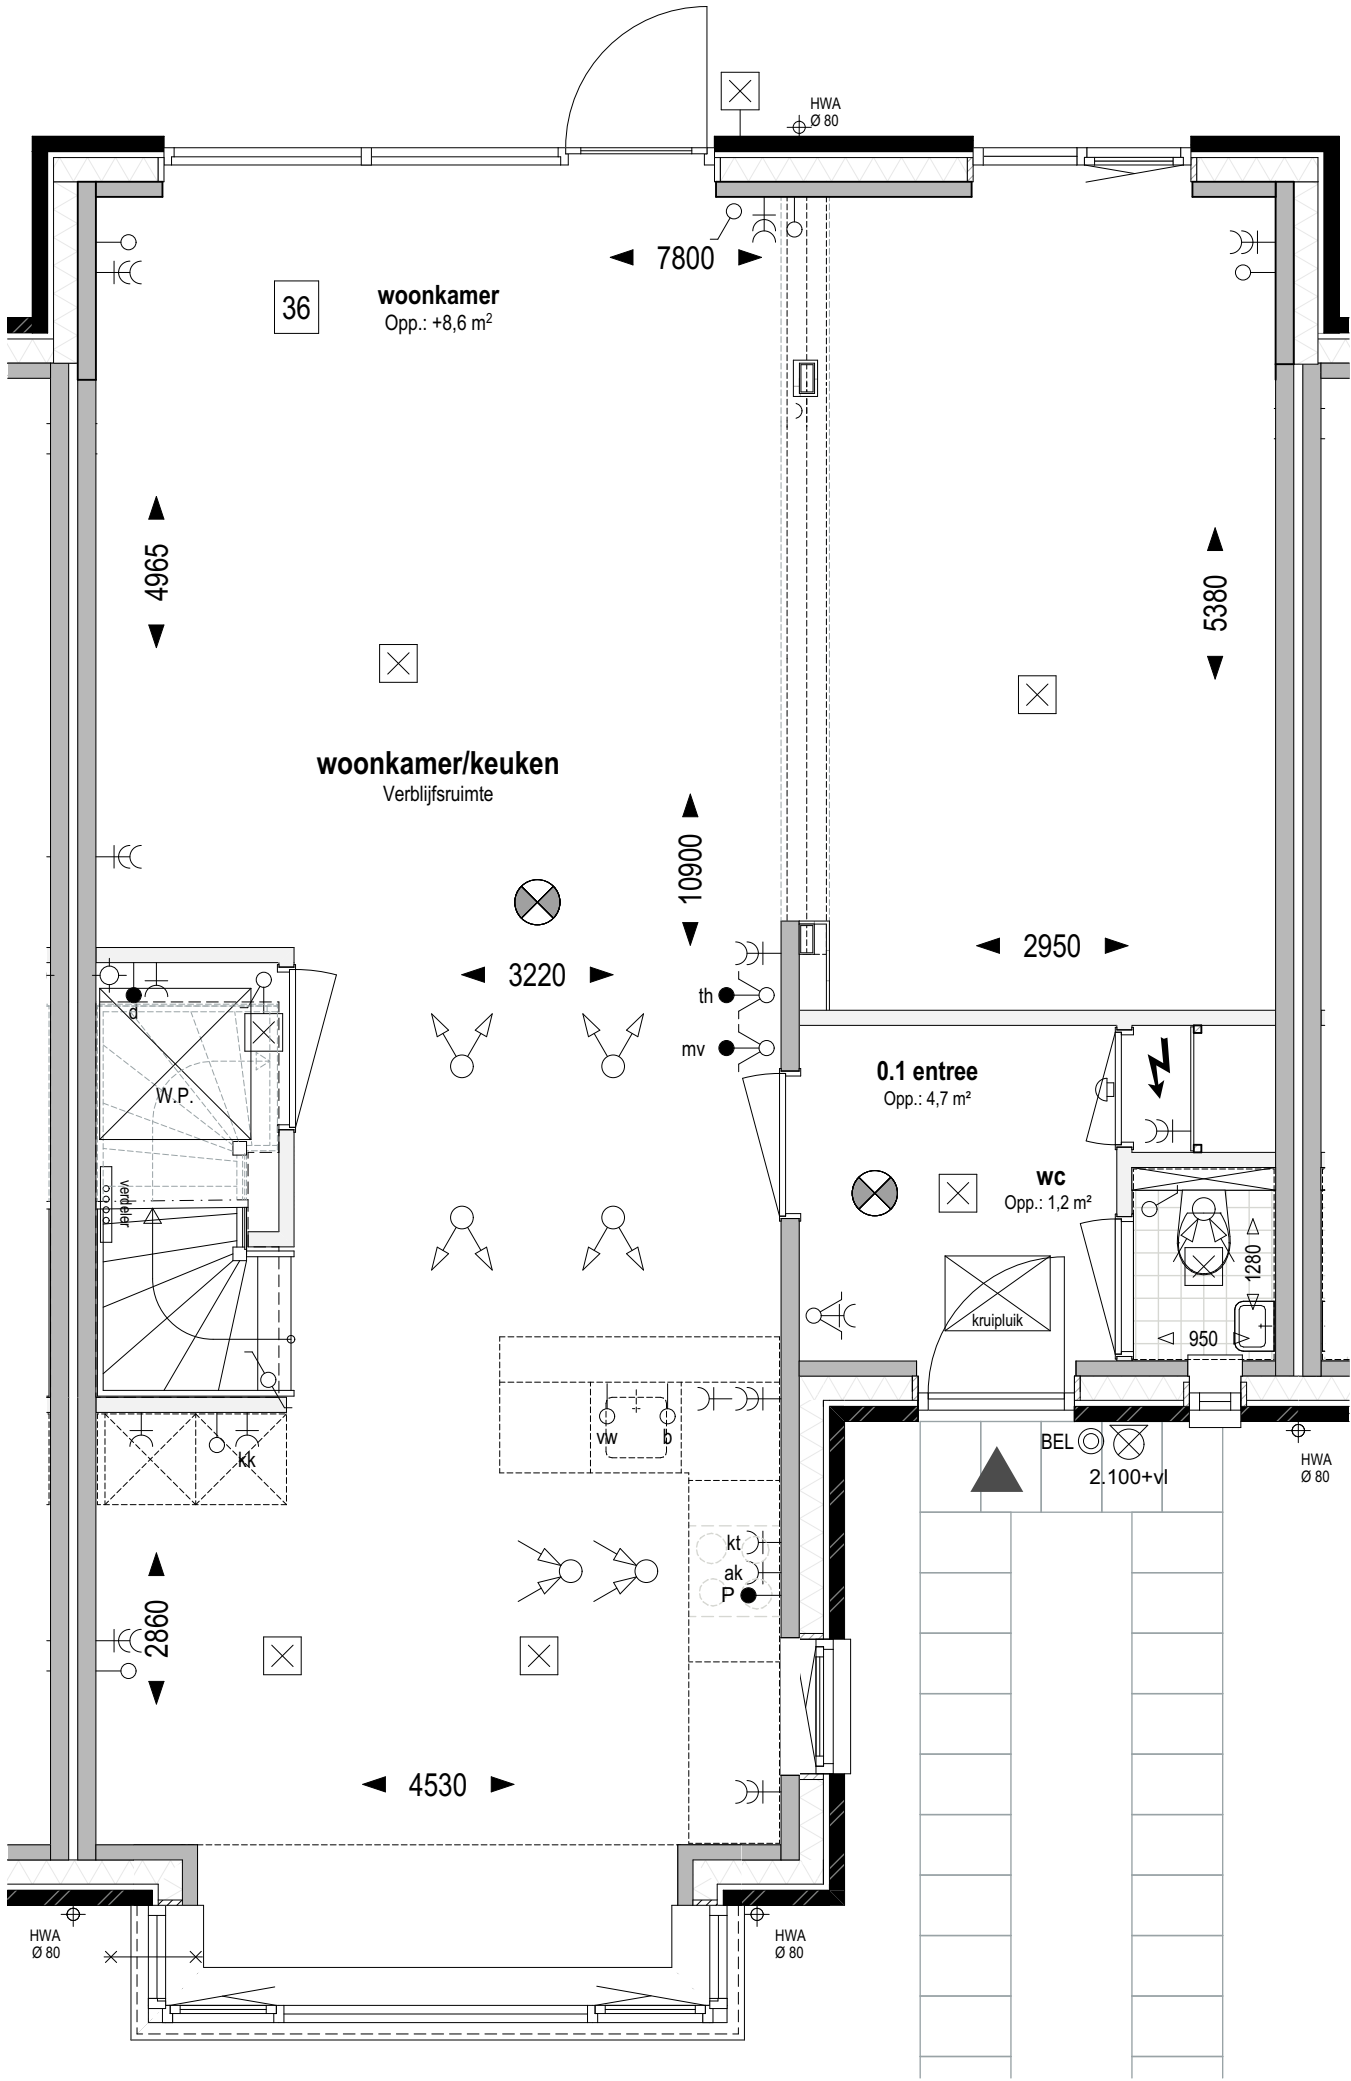

Bouwnr. 116

gespiegeld: Bouwnr.

Type E

Tweekapper, 3300/4800x9900

Begane grond Peil=0 (1:50)

36 Uitbreiding 1200mm aan achterzijde woning;
volledige breedte, alleen mogelijk bij type E

weusten liedenbaum
architecten

Utrechtseweg 167
6812 AC Arnhem

026 443 6972
info@weustenliedenbaum.nl
www.weustenliedenbaum.nl

Project
"Hoog Dalem" Middengebied - Gorinchem

Onderdeel
begane grond - uitbreiding 1200mm

Datum
03-03-2021

Wijziging B

Wijziging D

Wijziging A

Wijziging C

Wijziging E

Project nummer
19-2073


Status
Definitief

Schaal
1:50

Tekening nummer
VK - 511aa

Overige optie
mogelijkheden:

in plaats van een pui met
dubbele tuindeuren (optie 18)
kan men ook kiezen voor een
pui met schuifdeur (optie 04)

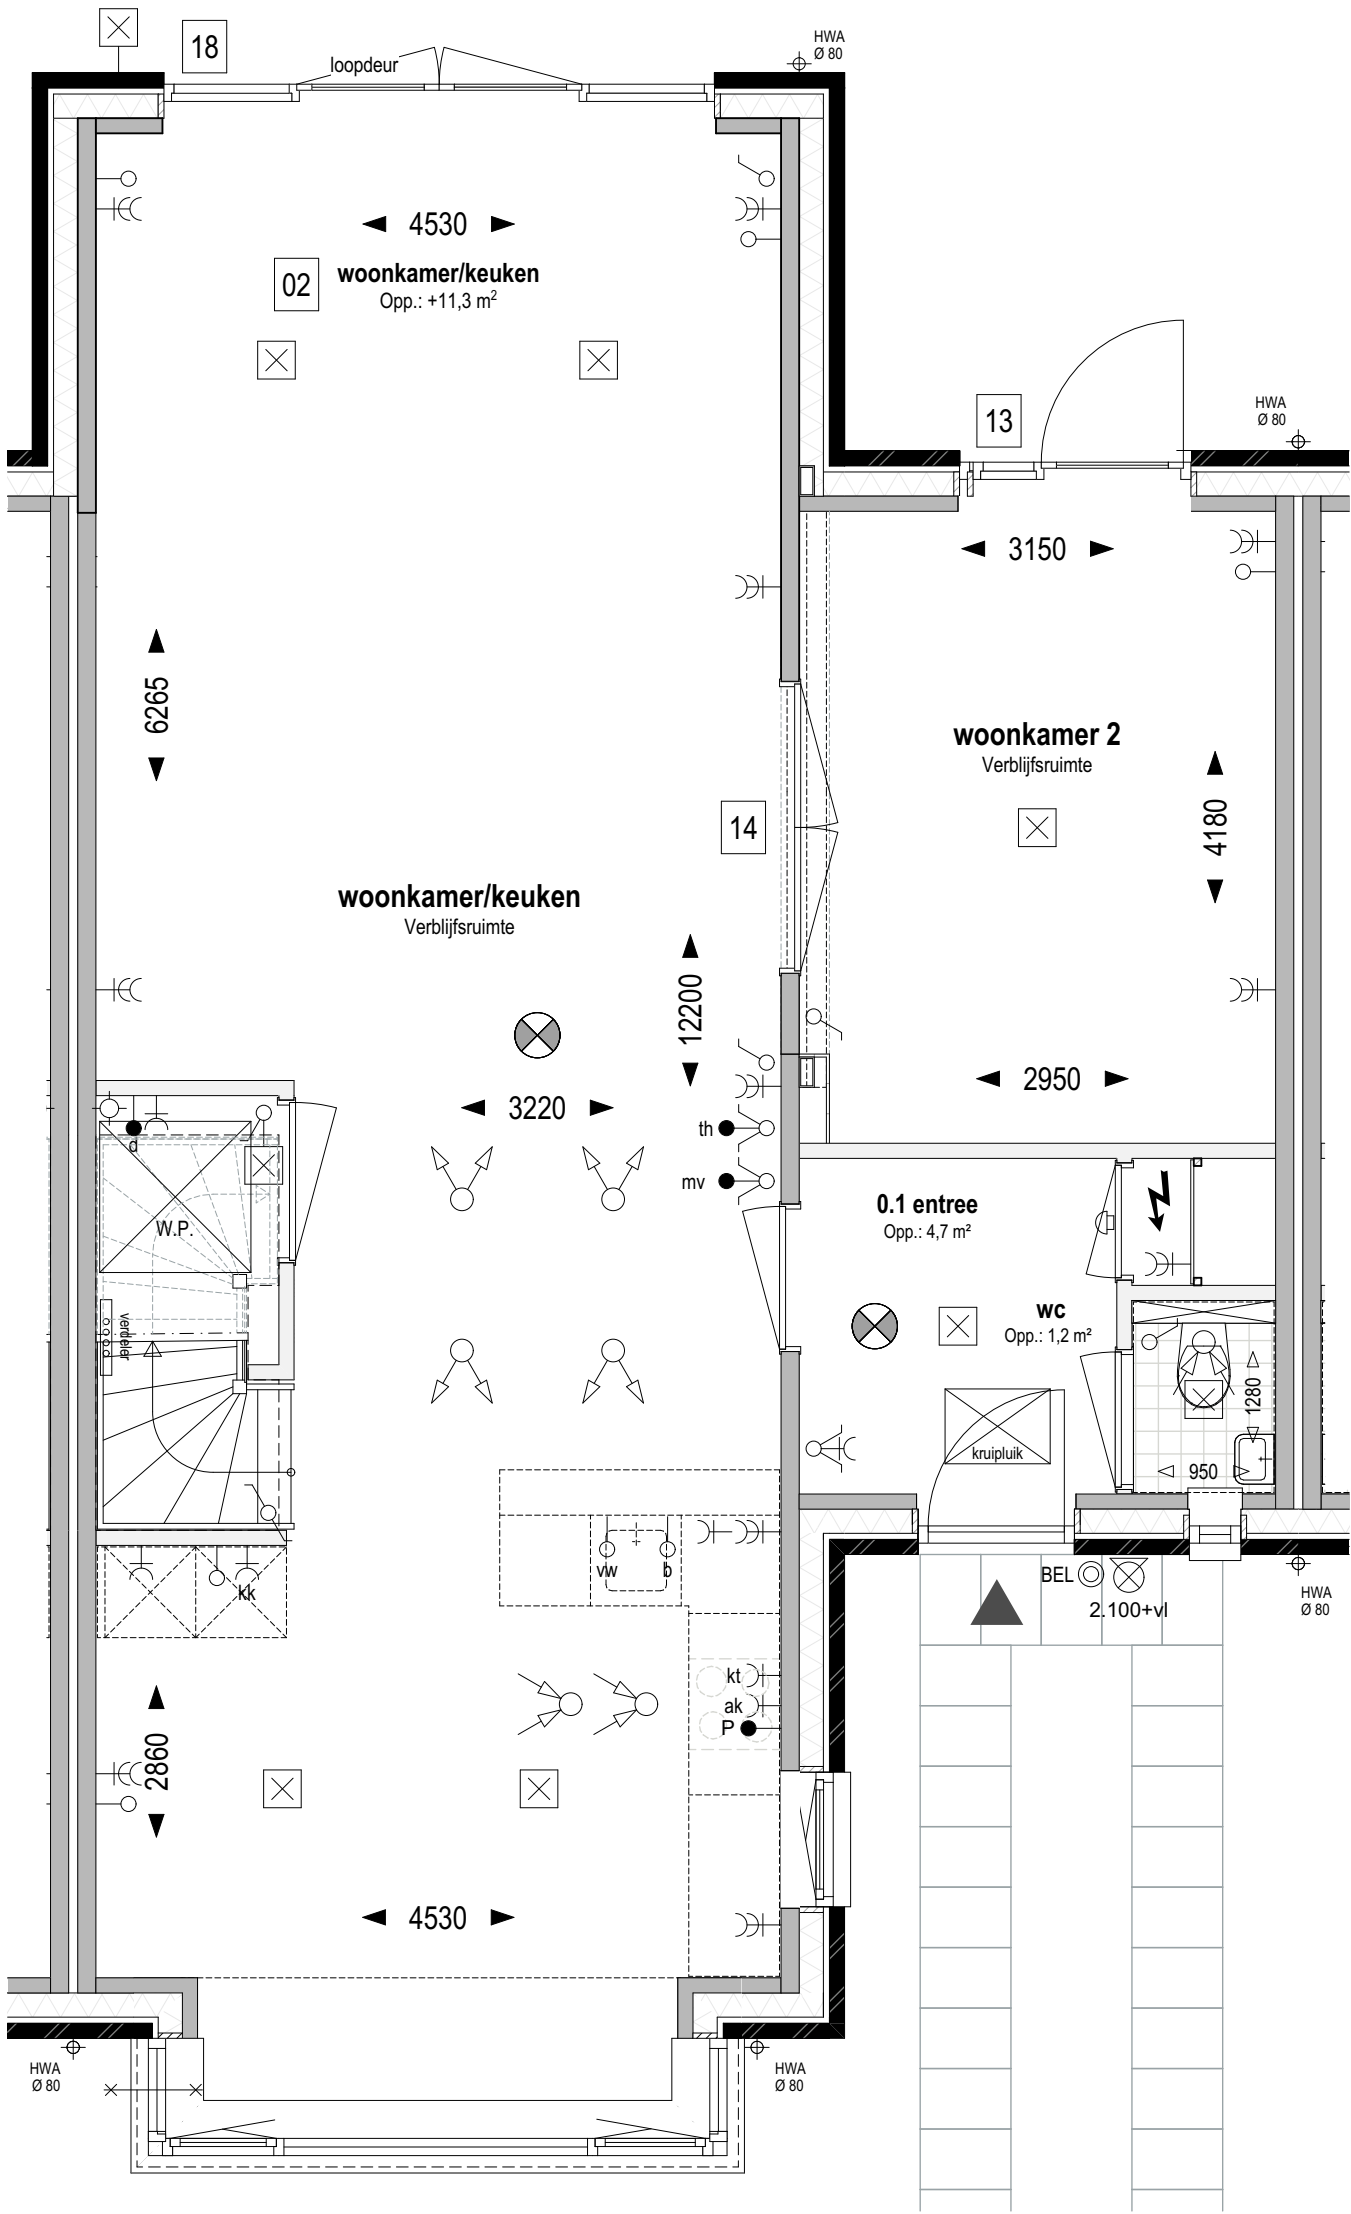

Bouwnr. 116

gespiegeld: Bouwnr.

Type E

Tweekapper, 3300/4800x9900

Begane grond Peil=0 (1:50)

- 02 Uitbreiding 2500mm aan achterzijde woning
- 13 Pui met enkele tuindeur + zijlicht in achtergevel
ipv basis pui
- 14 Pui met dubbele deur tussen woonkamer en woonkamer 2
- 18 Pui met dubbele tuindeuren in achtergevel ipv basis pui

**weusten liedenbaum
architecten**

Utrechtseweg 167
6812 AC Arnhem

026 443 6972
info@weustenliedenbaum.nl
www.weustenliedenbaum.nl

Project
"Hoog Dalem" Middengebied - Gorinchem

Onderdeel
begane grond - uitbreiding 2500mm

Datum
03-03-2021

Wijziging B
Wijziging C

Wijziging D
Wijziging E

Project nummer


19-2073

Status
Definitief

Schaal
1:50

Tekening nummer
VK - 511b

Overige optie mogelijkheden:
in plaats van een standaard pui met enkele deur kan men ook kiezen voor een pui met schuifdeur (optie 04) of een pui met dubbele tuindeuren (optie 18)

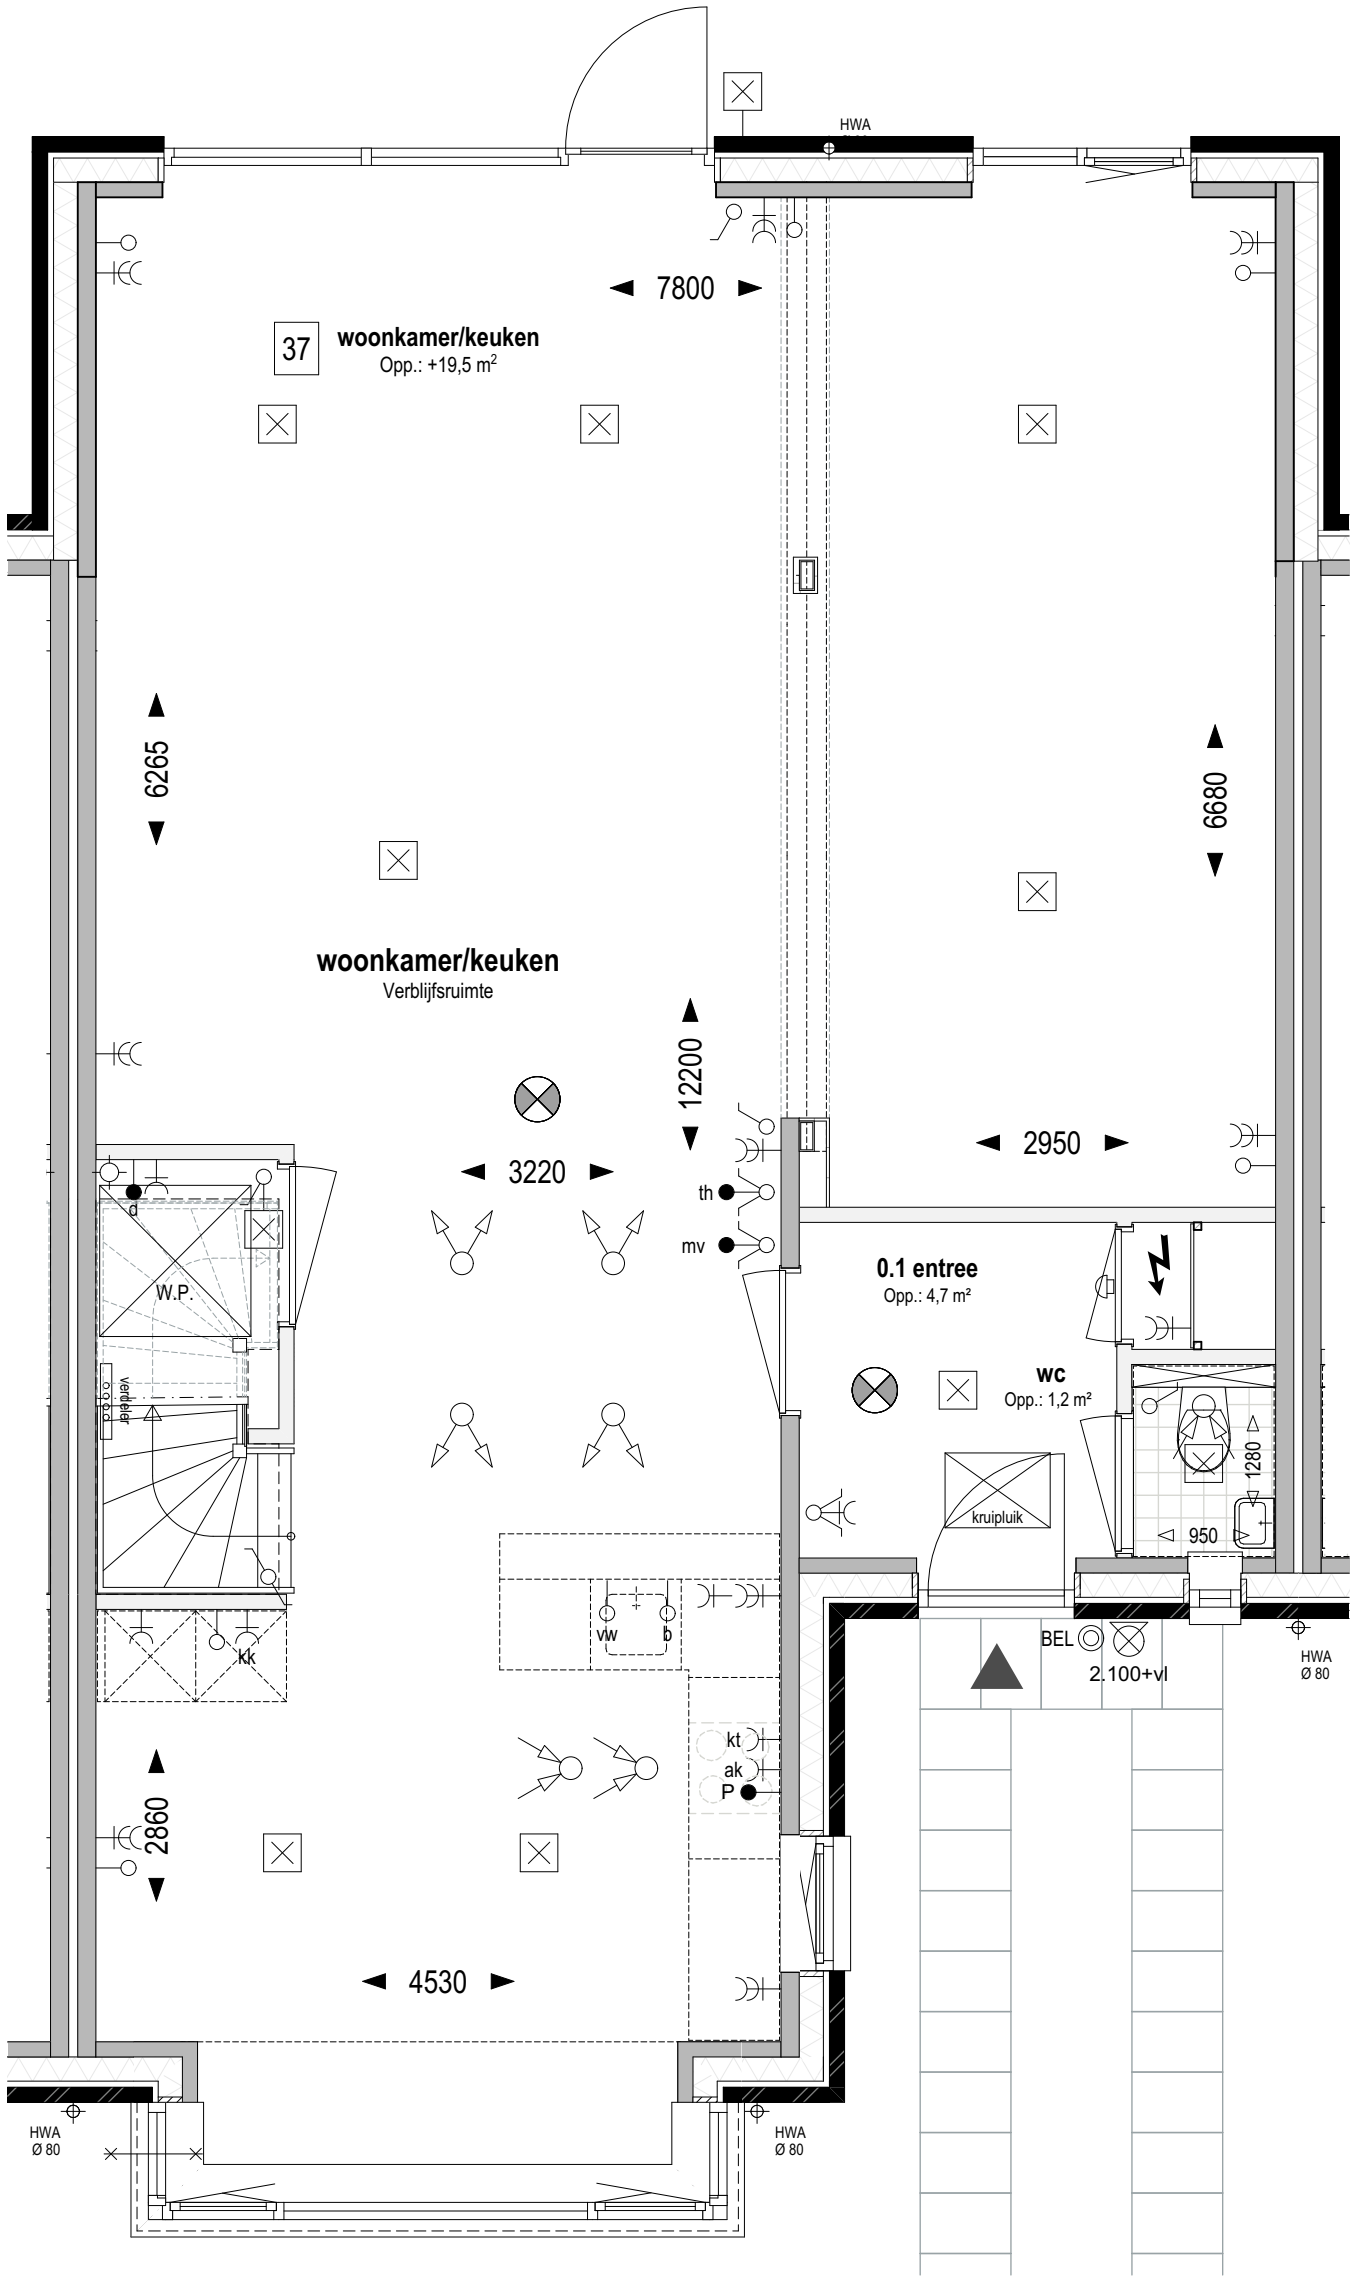

Bouwnr. 116 **Type E**
gespiegeld: Bouwnr. Tweekapper, 3300/4800x9900

Begane grond Peil=0 (1:50)

37 Uitbreiding 2500mm aan achterzijde woning; volledige breedte, alleen mogelijk bij type E


weusten liedenbaum
architecten

Utrechtseweg 167
6812 AC Arnhem

026 443 6972
info@weustenliedenbaum.nl
www.weustenliedenbaum.nl

Project "Hoog Dalem" Middengebied - Gorinchem
Onderdeel begane grond - uitbreiding 2500mm
Datum 03-03-2021
Wijziging A
Wijziging B
Wijziging C
Wijziging D
Wijziging E

Project nummer 19-2073
Status Definitief
Schaal 1:50
Tekening nummer VK - 511bb

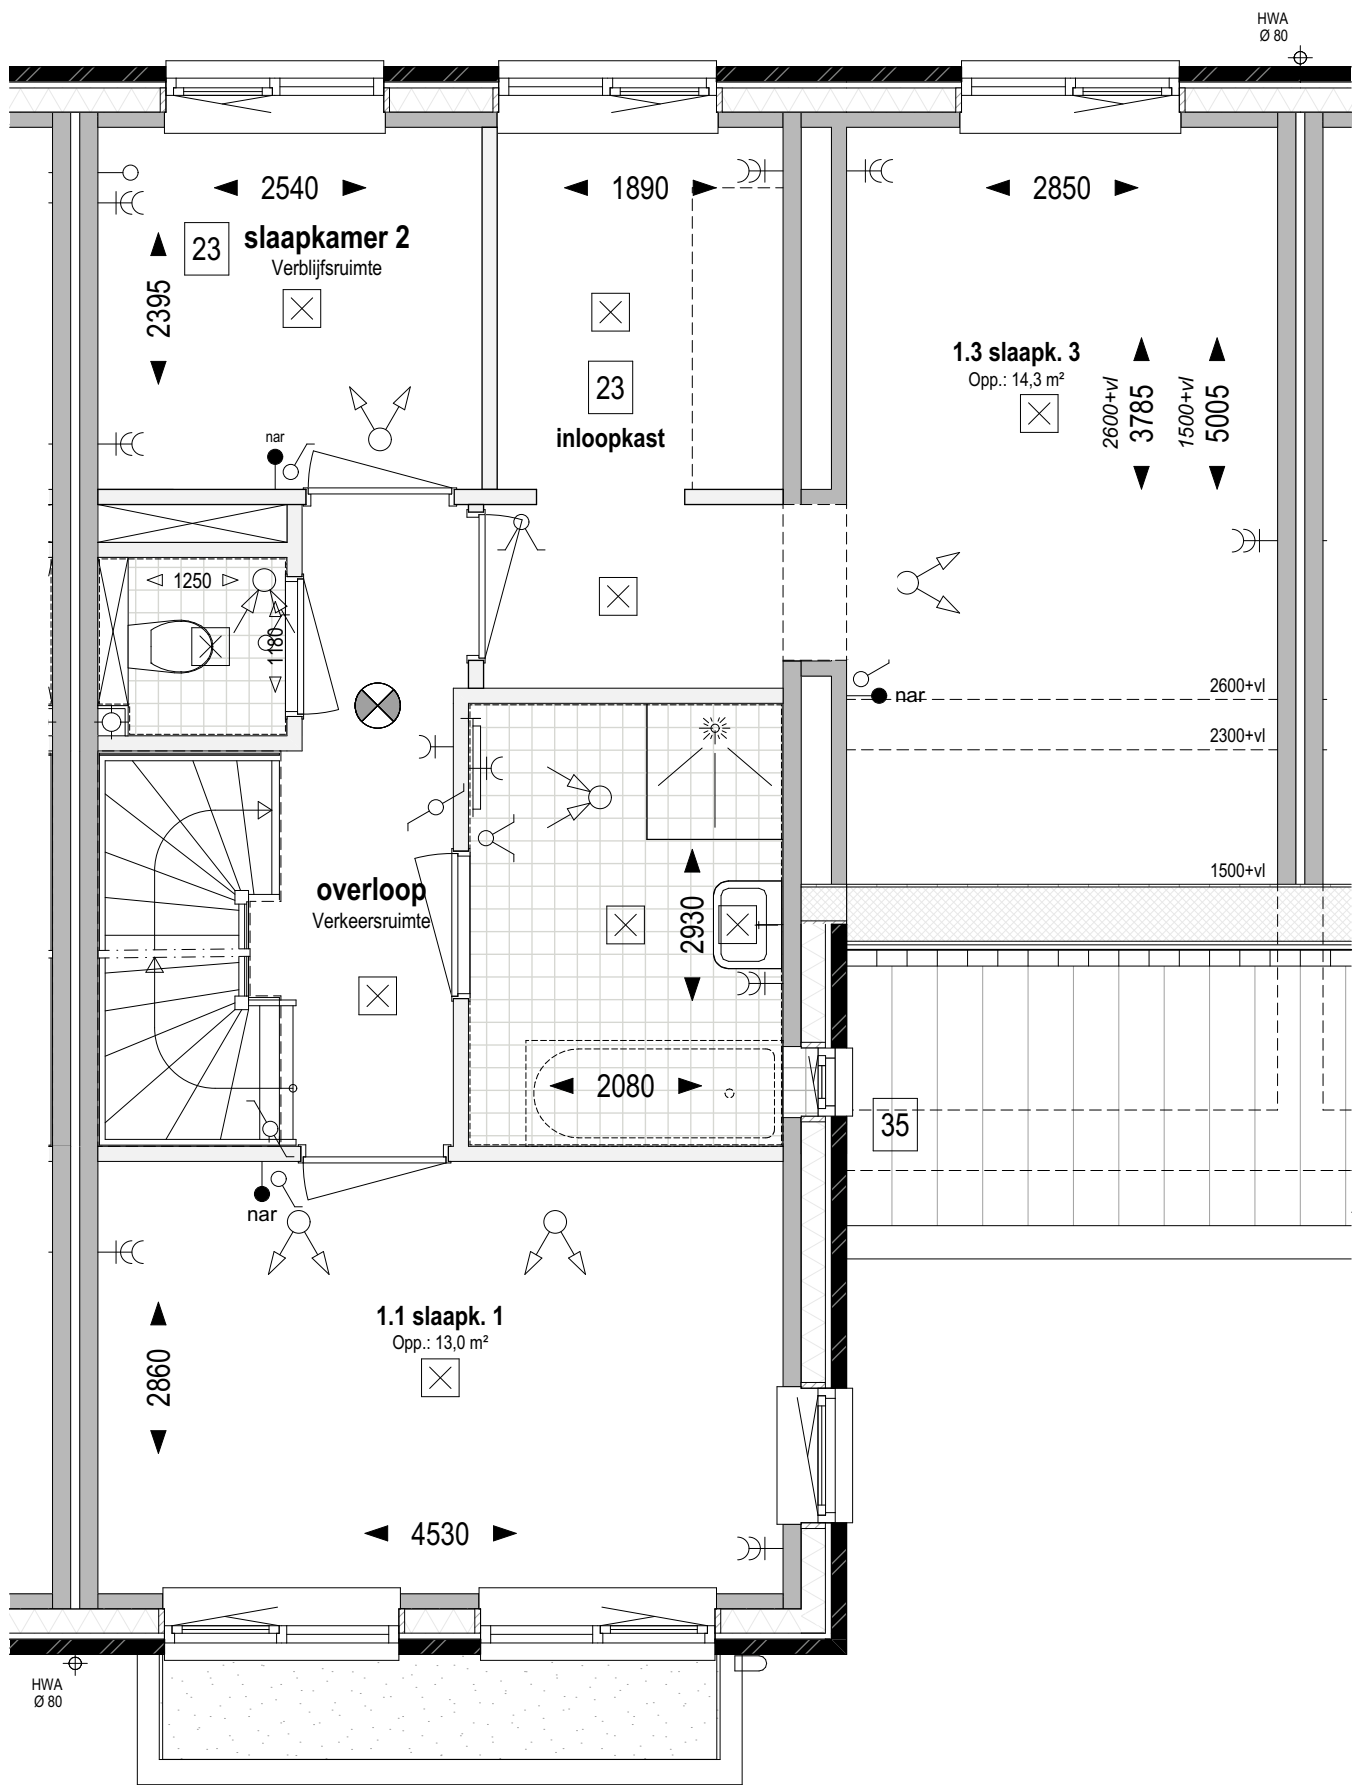

Bouwnr. 116

gespiegeld: Bouwnr.

Type E

Tweekapper, 3300/4800x9900

1e verdieping +2.920 (1:50)

- 23

Indeling verdieping;
verkleinen slaapkamer 2 + toevoegen inloopkast
- 35

Raamkozijn in kopgevel t.b.v. badkamer
alleen mogelijk bij type E


weusten liedenbaum
architecten

Utrechtseweg 167
6812 AC Arnhem

026 443 6972
info@weustenliedenbaum.nl
www.weustenliedenbaum.nl

Project	"Hoog Dalem" Middengebied - Gorinchem		
Onderdeel	1e verdieping - samenvoegen slaapkamer 2 en 3 + inloopkast		
Datum	03-03-2021	Wijziging A	
Wijziging B		Wijziging C	
Wijziging D		Wijziging E	

Project nummer	19-2073
Status	Definitief
Schaal	1:50
Tekening nummer	VK - 511c

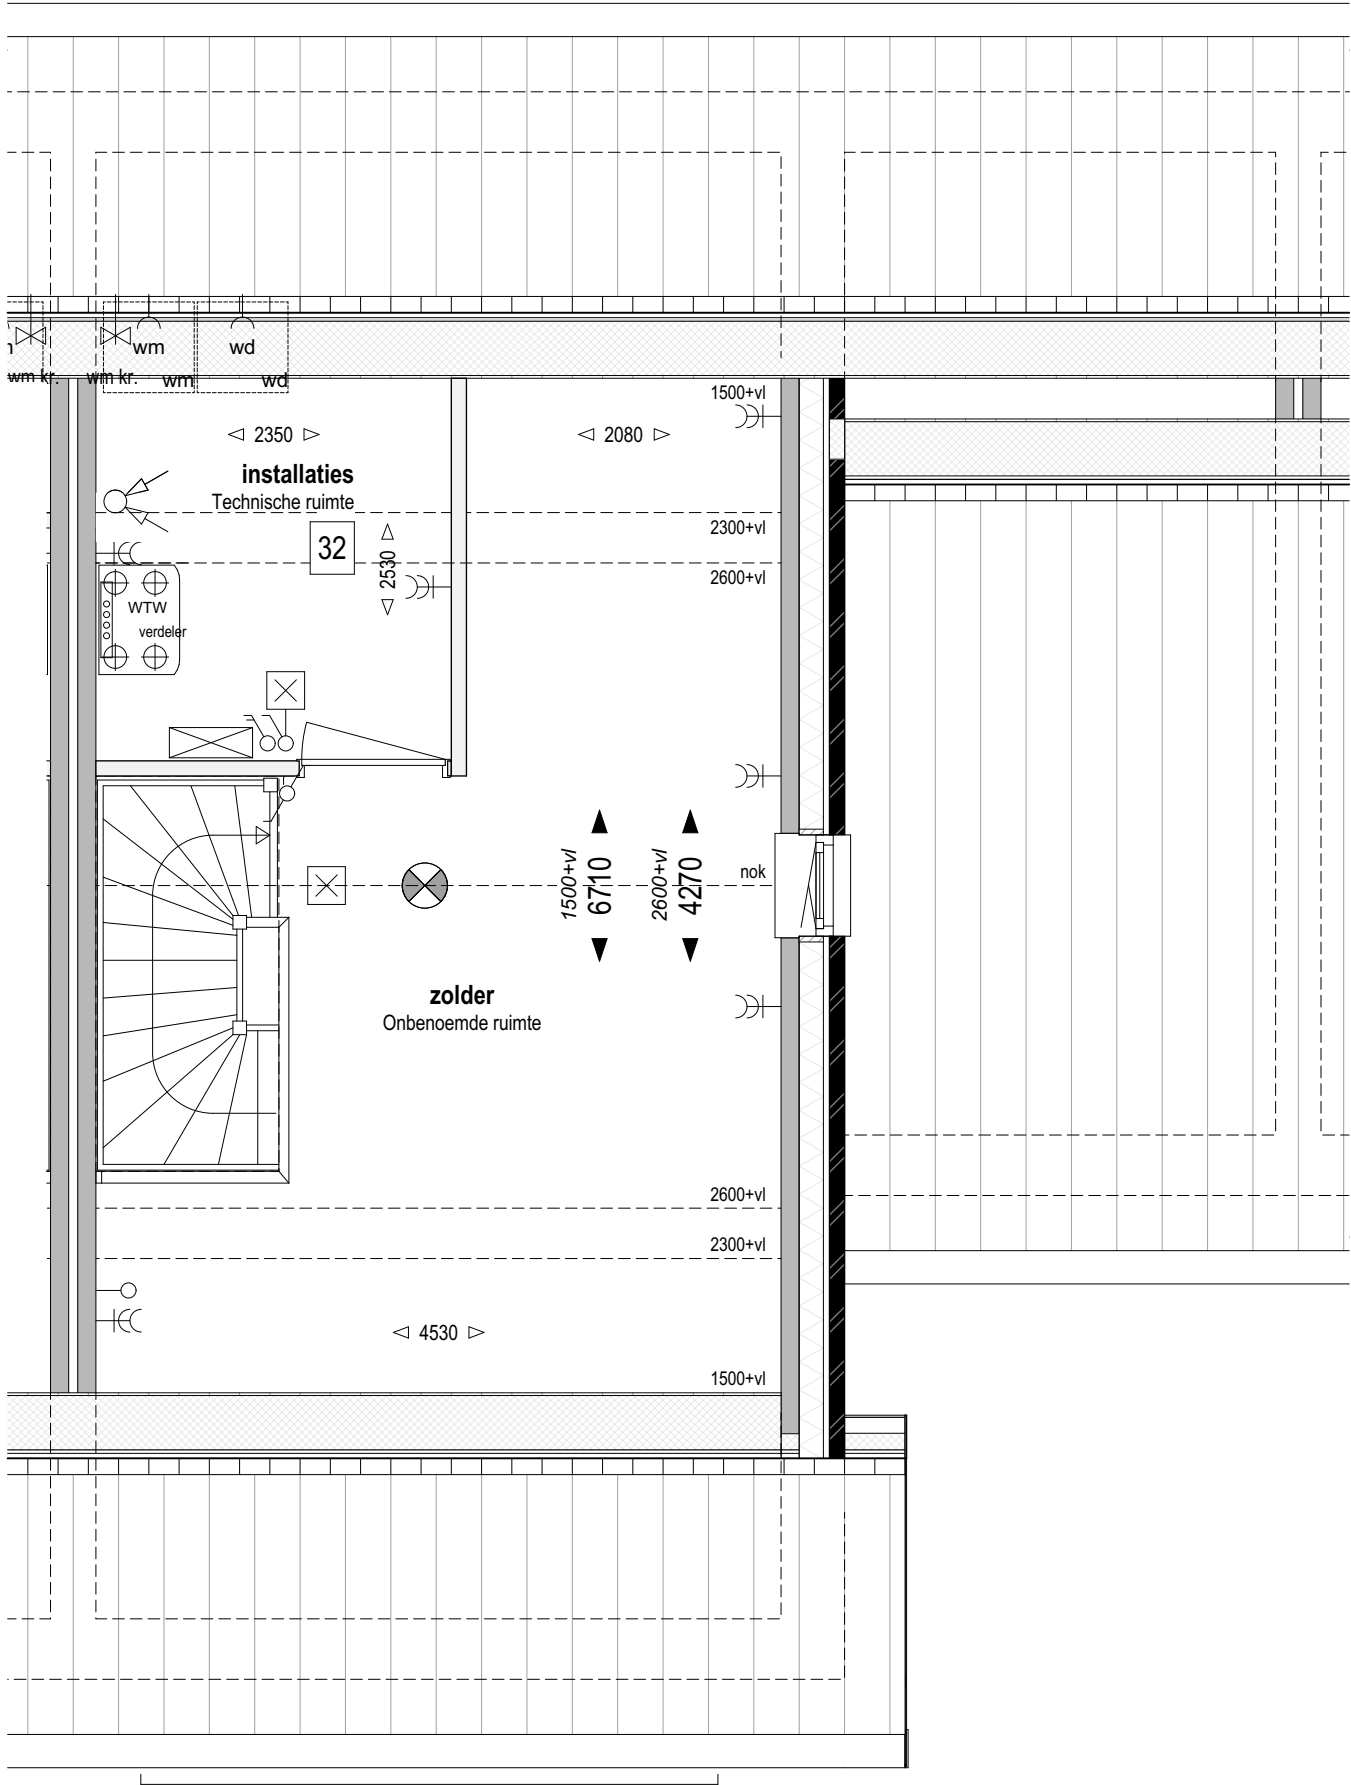

Bouwnr. 116

gespiegeld: Bouwnr.

Type E

Tweekapper, 3300/4800x9900

Zolder +5.840 (1:50)

30

Indeling zolder;
technische ruimte

weusten liedenbaum
architecten

Utrechtseweg 167
6812 AC Arnhem

026 443 6972
info@weustenliedenbaum.nl
www.weustenliedenbaum.nl

Project
"Hoog Dalem" Middengebied - Gorinchem

Onderdeel

zolder - indeling, installatieruimte

Datum
03-03-2021

Wijziging B

Wijziging D

Wijziging A

Wijziging C

Wijziging E

Project nummer

19-2073

Status


Definitief

Schaal

1:50

Tekening nummer

VK - 511d

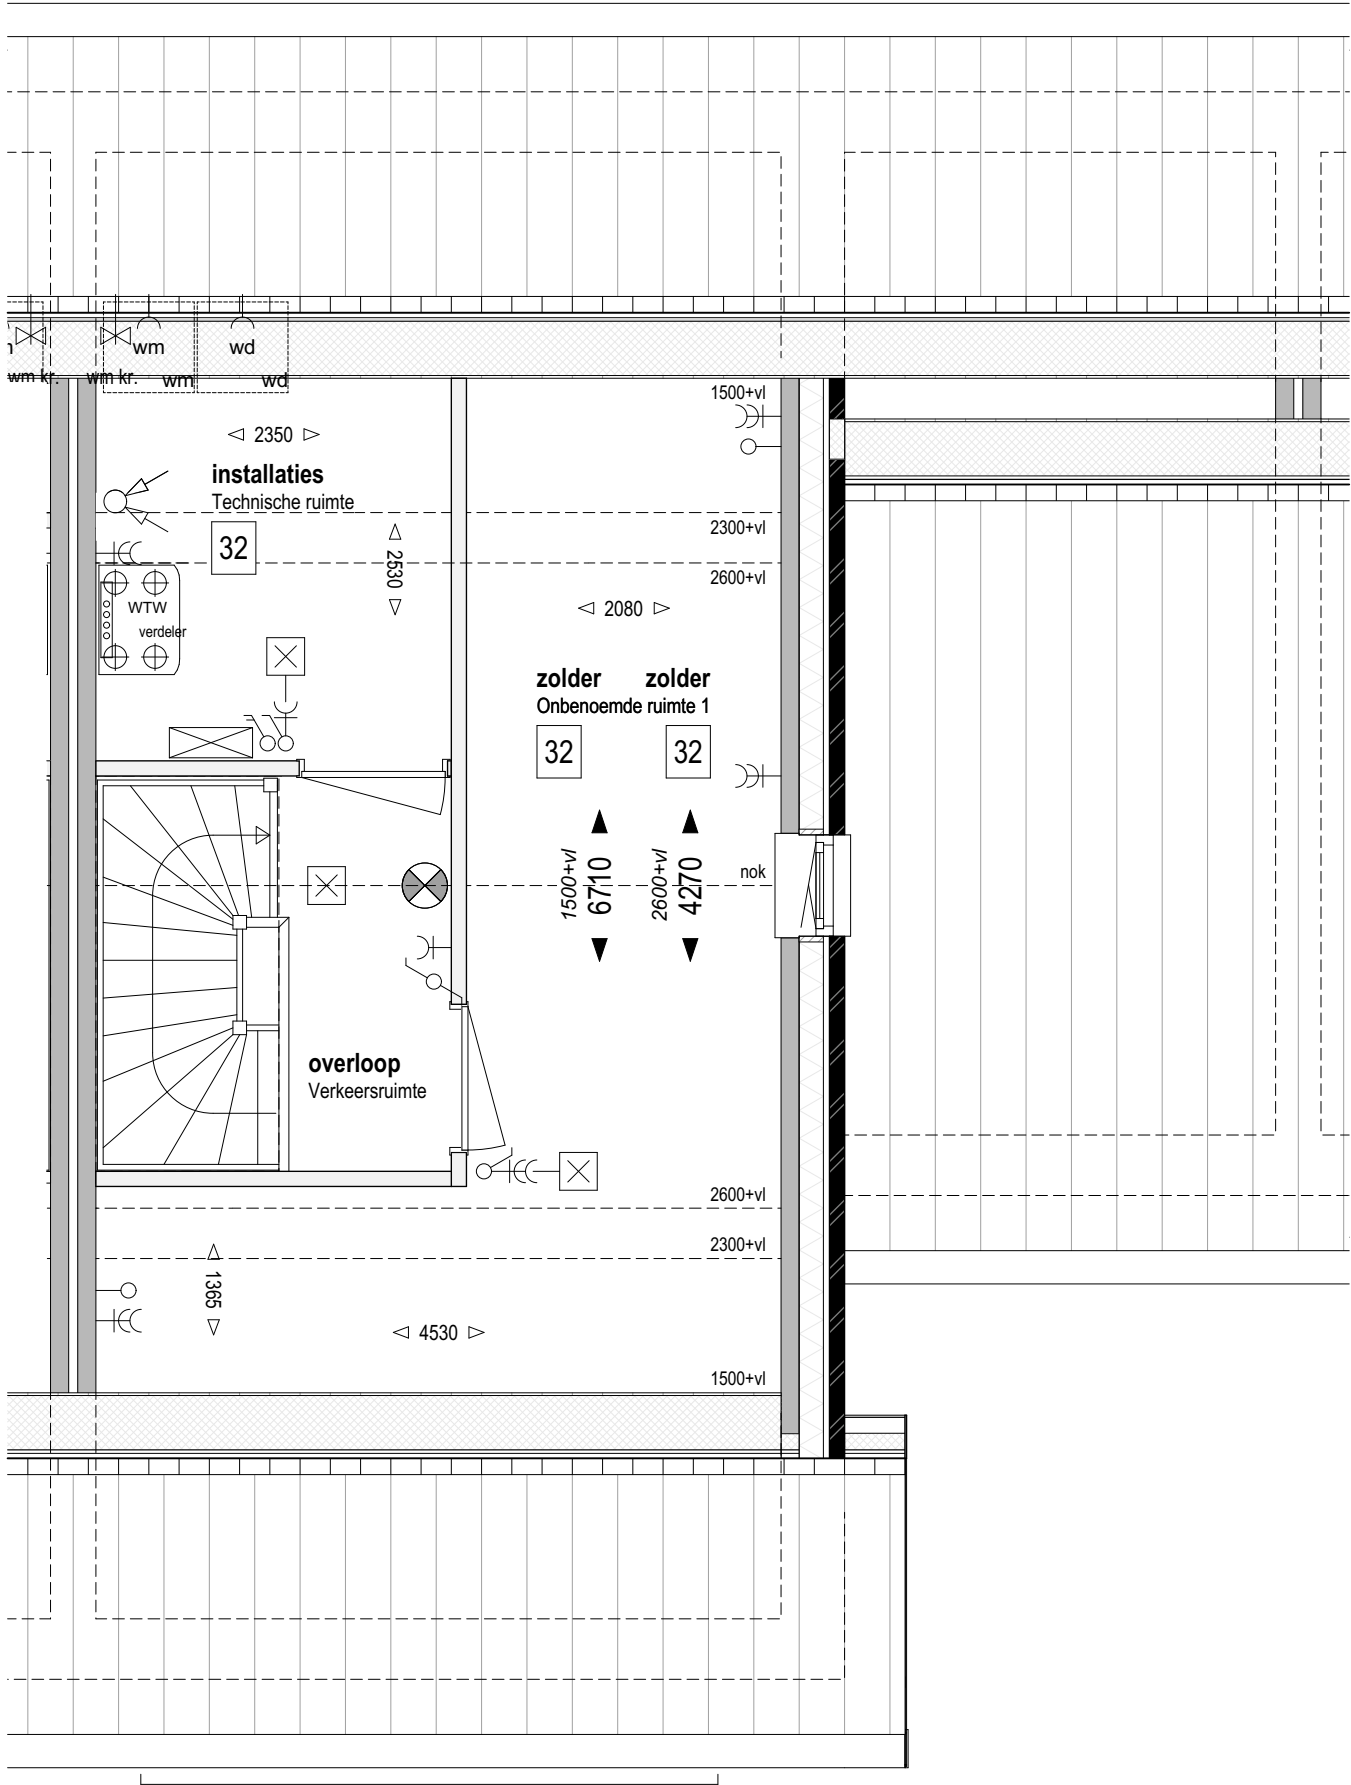

Bouwnr. 116

gespiegeld: Bouwnr.

Type E

Tweekapper, 3300/4800x9900

Zolder +5.840 (1:50)

32

Indeling zolder;
technische ruimte + 1 onbenoemde ruimte

weusten liedenbaum
architecten

Utrechtseweg 167
6812 AC Arnhem

026 443 6972
info@weustenliedenbaum.nl
www.weustenliedenbaum.nl

Project
"Hoog Dalem" Middengebied - Gorinchem

Onderdeel
zolder - indeling, installatieruimte + 1 onbenoemde ruimte

Datum
03-03-2021

Wijziging B

Wijziging D

Wijziging A

Wijziging C

Wijziging E

Project nummer

19-2073

Status


Definitief

Schaal

1:50

Tekening nummer

VK - 511e

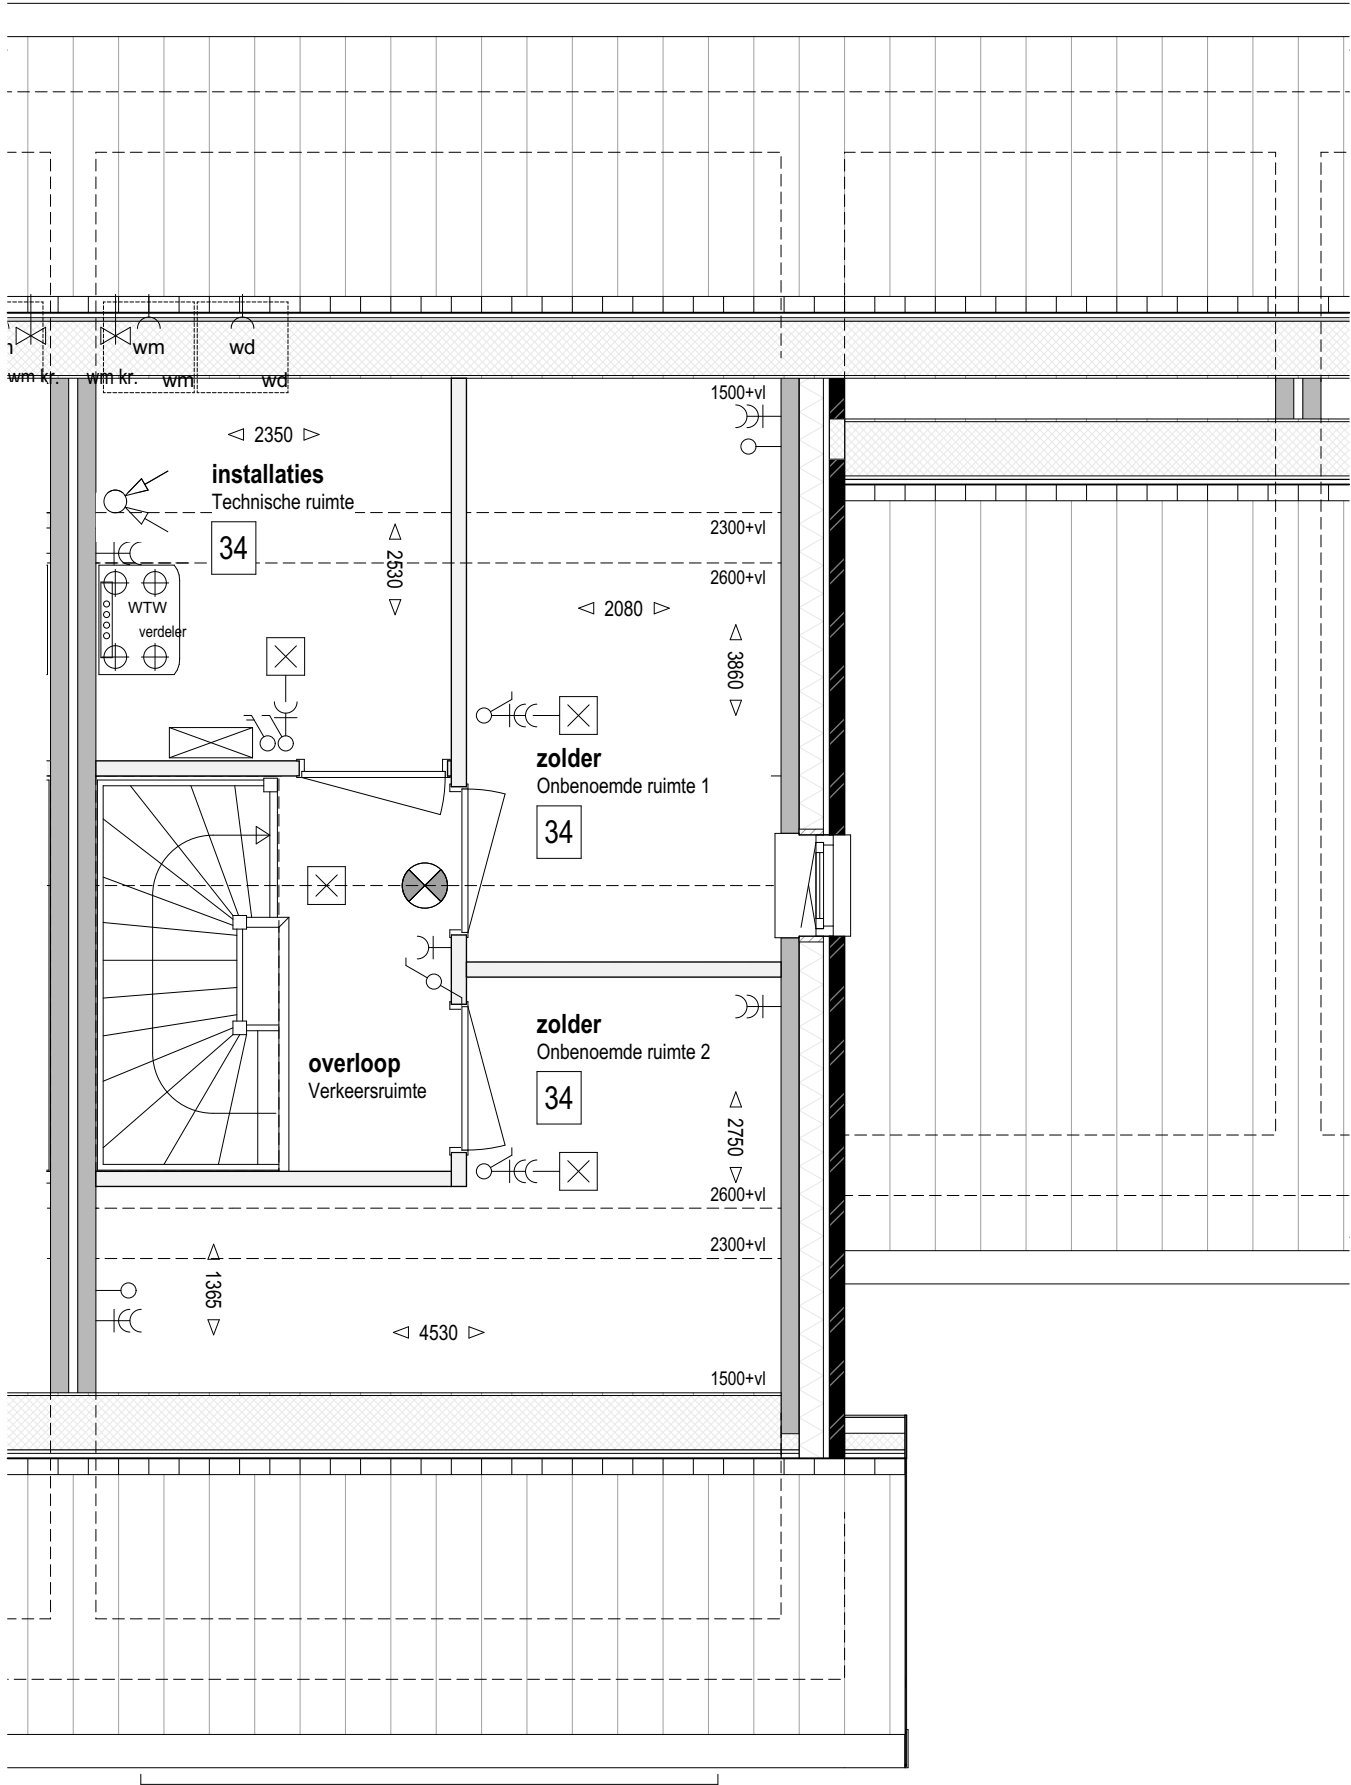

Bouwnr. 116

gespiegeld: Bouwnr.

Type E

Tweekapper, 3300/4800x9900

Zolder +5.840 (1:50)

34

Indeling zolder;
technische ruimte + 2 onbenoemde ruimtes

weusten liedenbaum
architecten

Utrechtseweg 167
6812 AC Arnhem

026 443 6972
info@weustenliedenbaum.nl
www.weustenliedenbaum.nl

Project
"Hoog Dalem" Middengebied - Gorinchem

Onderdeel
zolder - indeling, installatieruimte + 2 onbenoemde ruimtes

Datum
03-03-2021

Wijziging B

Wijziging D

Wijziging A

Wijziging C

Wijziging E

Project nummer

19-2073

Status


Definitief

Schaal

1:50

Tekening nummer

VK - 511f

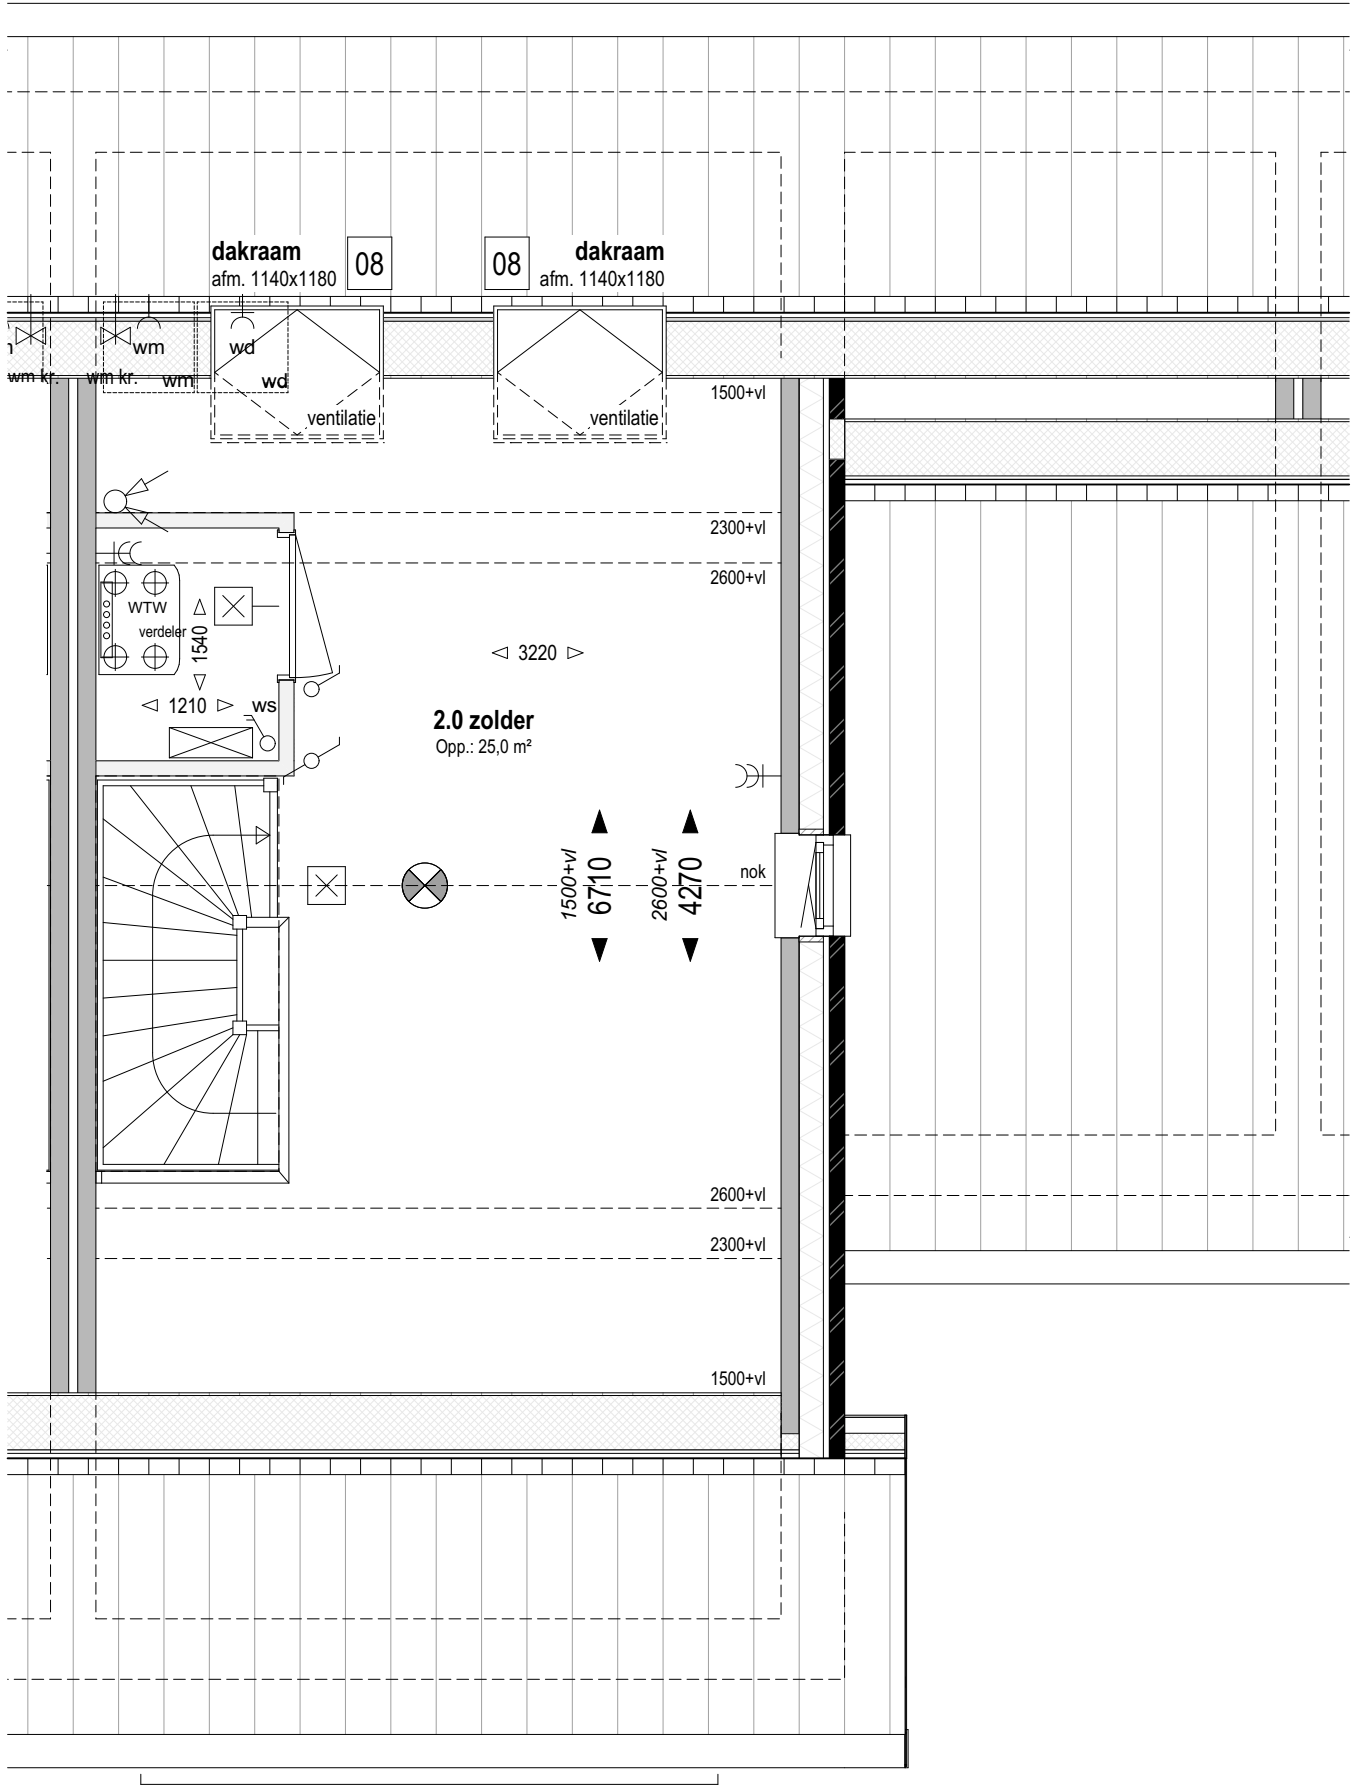

Bouwnr. 116

gespiegeld: Bouwnr.

Type E

Tweekapper, 3300/4800x9900

Zolder +5.840 (1:50)

08

Dakvenster bxx ca. 1140x1180mm

weusten liedenbaum
architecten

Utrechtseweg 167
6812 AC Arnhem

026 443 6972
info@weustenliedenbaum.nl
www.weustenliedenbaum.nl

Project
"Hoog Dalem" Middengebied - Gorinchem

Onderdeel

zolder - dakraam

Datum
03-03-2021

Wijziging B

Wijziging D

Wijziging A

Wijziging C

Wijziging E

Project nummer

19-2073

Status


Definitief

Schaal

1:50

Tekening nummer

VK - 511g

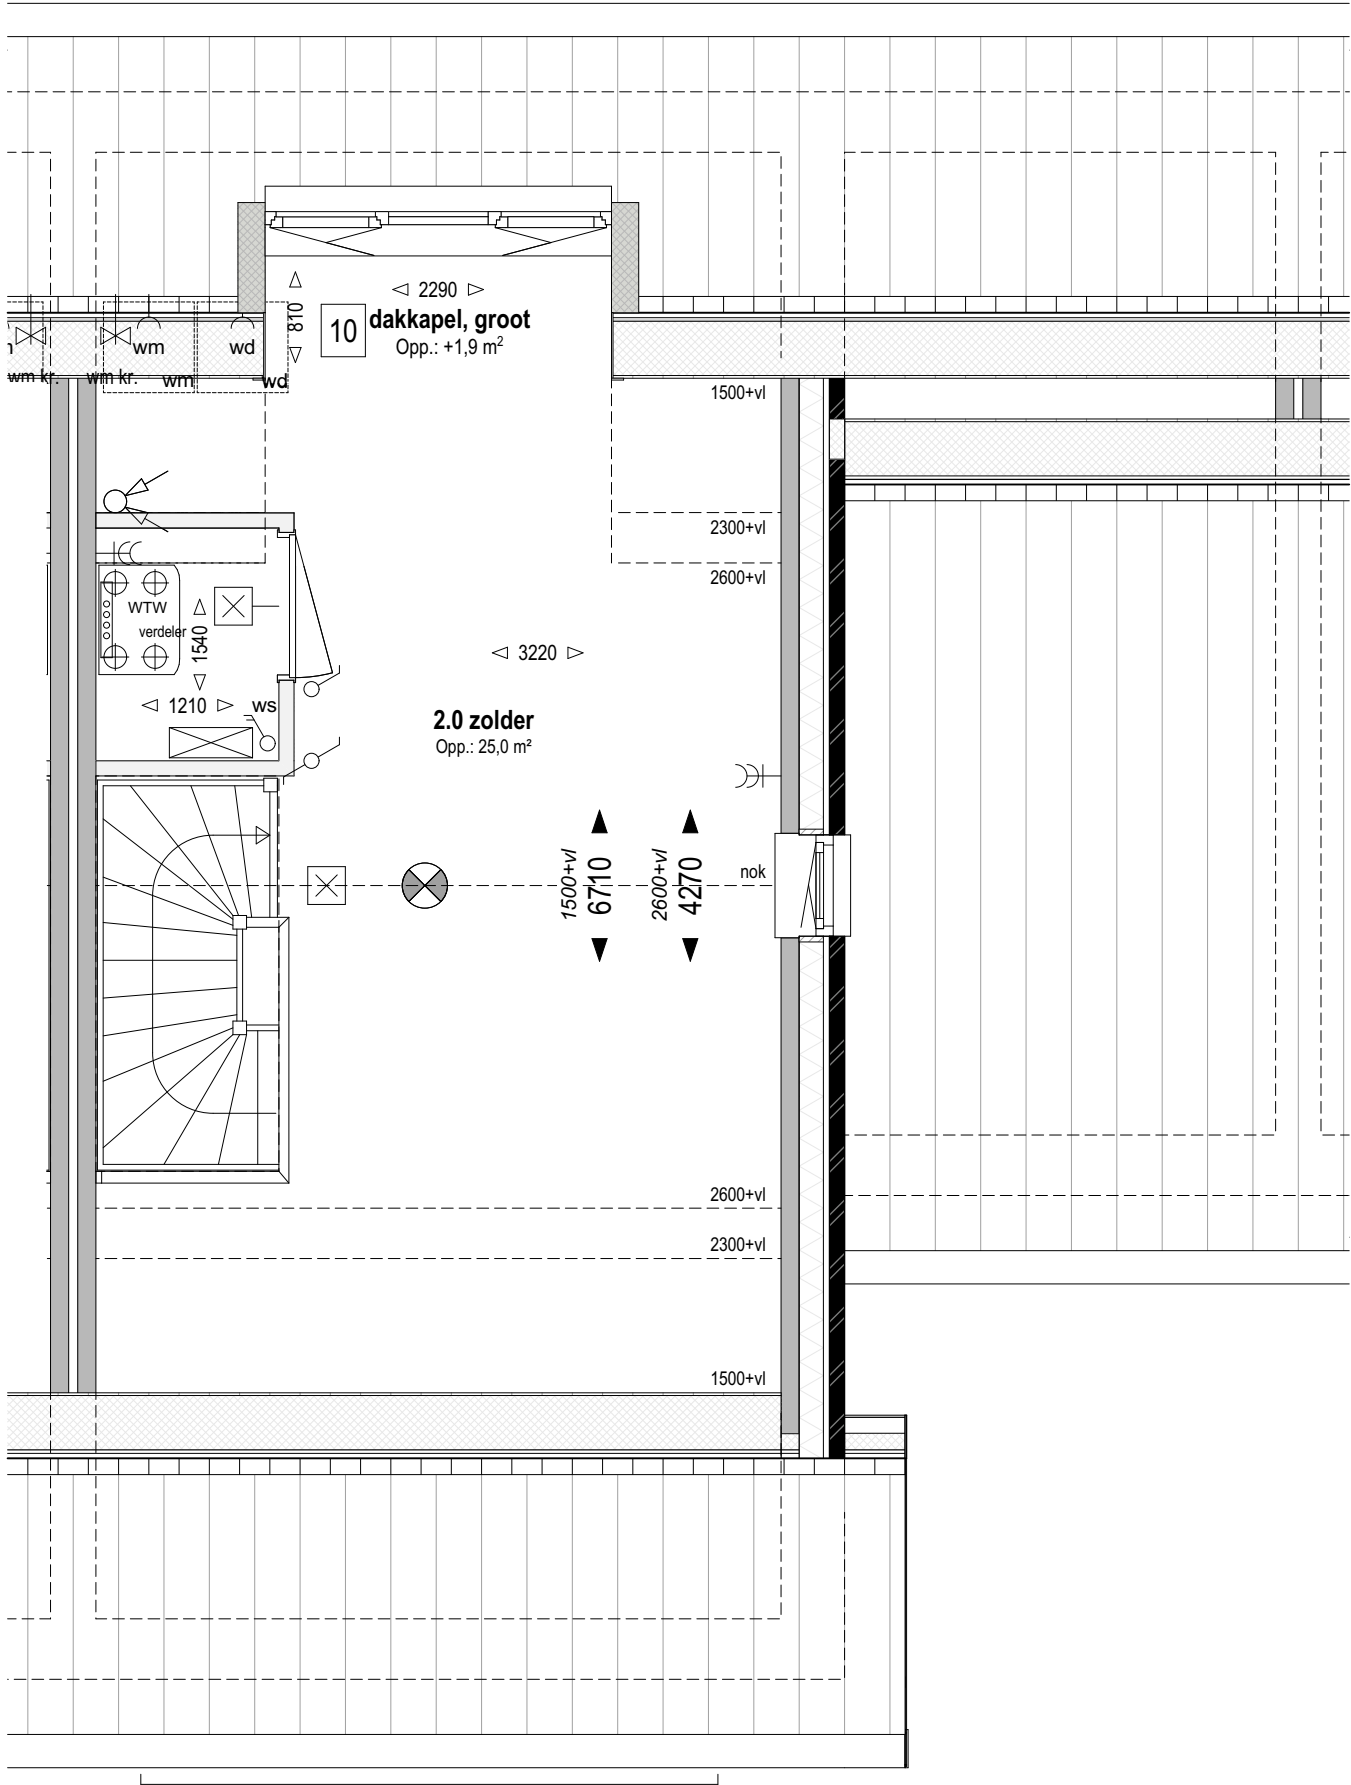

Bouwnr. 116

gespiegeld: Bouwnr.

Type E

Tweekapper, 3300/4800x9900

Zolder +5.840 (1:50)

10

Dakkapel in achtergevel (groot)
groot dakkapel, afhankelijk van gekozen indeling 2+1 of 3-delig

weusten liedenbaum
architecten

Utrechtseweg 167
6812 AC Arnhem

026 443 6972
info@weustenliedenbaum.nl
www.weustenliedenbaum.nl

Project
"Hoog Dalem" Middengebied - Gorinchem

Onderdeel

zolder - dakkapel

Datum
03-03-2021

Wijziging B

Wijziging D

Wijziging A

Wijziging C

Wijziging E

Project nummer

19-2073

Status

Definitief

Schaal

1:50

Tekening nummer

VK - 511h



optie 01 = weergegeven 01

optie 02 = niet weergegeven 02

optie 36 = weergegeven 36

optie 37 = niet weergegeven 37

Bouwnr. 116

gespiegeld: Bouwnr.

Type E

Tweekapper, 3300/4800x9900

Zijgevel (1:50)

- 01
- Uitbreiding 1200mm aan achterzijde woning
- 02
- Uitbreiding 2500mm aan achterzijde woning
- 10
- Dakkapel in achtergevel (groot)
groot dakkapel, afhankelijk van gekozen indeling 2+1 of 3-delig
- 35
- Raamkozijn in kopgevel t.b.v. badkamer
alleen mogelijk bij type E
- 36
- Uitbreiding 1200mm aan achterzijde woning;
volledige breedte, alleen mogelijk bij type E
- 37
- Uitbreiding 2500mm aan achterzijde woning;
volledige breedte, alleen mogelijk bij type E

weusten liedenbaum
architecten

Utrechtseweg 167
6812 AC Arnhem

026 443 6972
info@weustenliedenbaum.nl
www.weustenliedenbaum.nl

Project
"Hoog Dalem" Middengebied - Gorinchem

Onderdeel
zijgevel - uitbouwen, dakkapel

Datum
03-03-2021

Wijziging B
Wijziging C

Wijziging D
Wijziging E

Project nummer
19-2073

Status
Definitief

Schaal
1:50

Tekening nummer
VK - 511i

Positie HWA bij uitbreiding aan achterzijde woning
(optie 01 en 02) is indicatief en afhankelijk van
gekozen optie(s) bij naastgelegen woning(en)



Bouwnr. 116

gespiegeld: Bouwnr.

Type E

Tweekapper, 3300/4800x9900

Achtergevel (1:50)

- 01** Uitbreiding 1200mm aan achterzijde woning
- 02** Uitbreiding 2500mm aan achterzijde woning
- 04** Schuifpui in achtergevel ipv basis
- 08** Dakvenster bxx ca. 1140x1180mm
- 13** Pui met enkele tuindeur + zijlicht in achtergevel
ipv basis pui

weusten liedenbaum
architecten

Utrechtseweg 167
6812 AC Arnhem

026 443 6972
info@weustenliedenbaum.nl
www.weustenliedenbaum.nl

Project
"Hoog Dalem" Middengebied - Gorinchem

Onderdeel
achtergevel - uitbouw, schuifpui, deurkozijn, dakramen

Datum
03-03-2021

Wijziging B

Wijziging D

Wijziging A

Wijziging C

Wijziging E

Project nummer

19-2073

Status

Definitief

Schaal

1:50

Tekening nummer

VK - 511j

Positie HWA bij uitbreiding aan achterzijde woning
(optie 01 en 02) is indicatief en afhankelijk van
gekozen optie(s) bij naastgelegen woning(en)



36 37

Bouwnr. 116

gespiegeld: Bouwnr.

Type E

Tweekapper, 3300/4800x9900

Achtergevel (1:50)

- 10

Dakkapel in achtergevel (groot)
groot dakkapel, afhankelijk van gekozen indeling 2+1 of 3-delig
- 13

Pui met enkele tuindeur + zijlicht in achtergevel
ipv basis pui
- 18

Pui met dubbele tuindeuren in achtergevel ipv basis pui
- 36

Uitbreiding 1200mm aan achterzijde woning;
volledige breedte, alleen mogelijk bij type E
- 37

Uitbreiding 2500mm aan achterzijde woning;
volledige breedte, alleen mogelijk bij type E

weusten liedenbaum
architecten

Utrechtseweg 167
6812 AC Arnhem

026 443 6972
info@weustenliedenbaum.nl
www.weustenliedenbaum.nl

Project

"Hoog Dalem" Middengebied - Gorinchem

Onderdeel

achtergevel - uitbouw, dubbele deuren, deurkozijn, dakkapel

Datum

03-03-2021

Wijziging A

Wijziging B

Wijziging C

Wijziging D

Wijziging E

Project nummer

19-2073

Status

Definitief

Schaal

1:50

Tekening nummer

VK - 511k