


Overige optie mogelijkheden:
in plaats van een pui met schuifdeur (optie 04) kan men ook kiezen voor een pui met dubbele tuindeuren (optie 18)

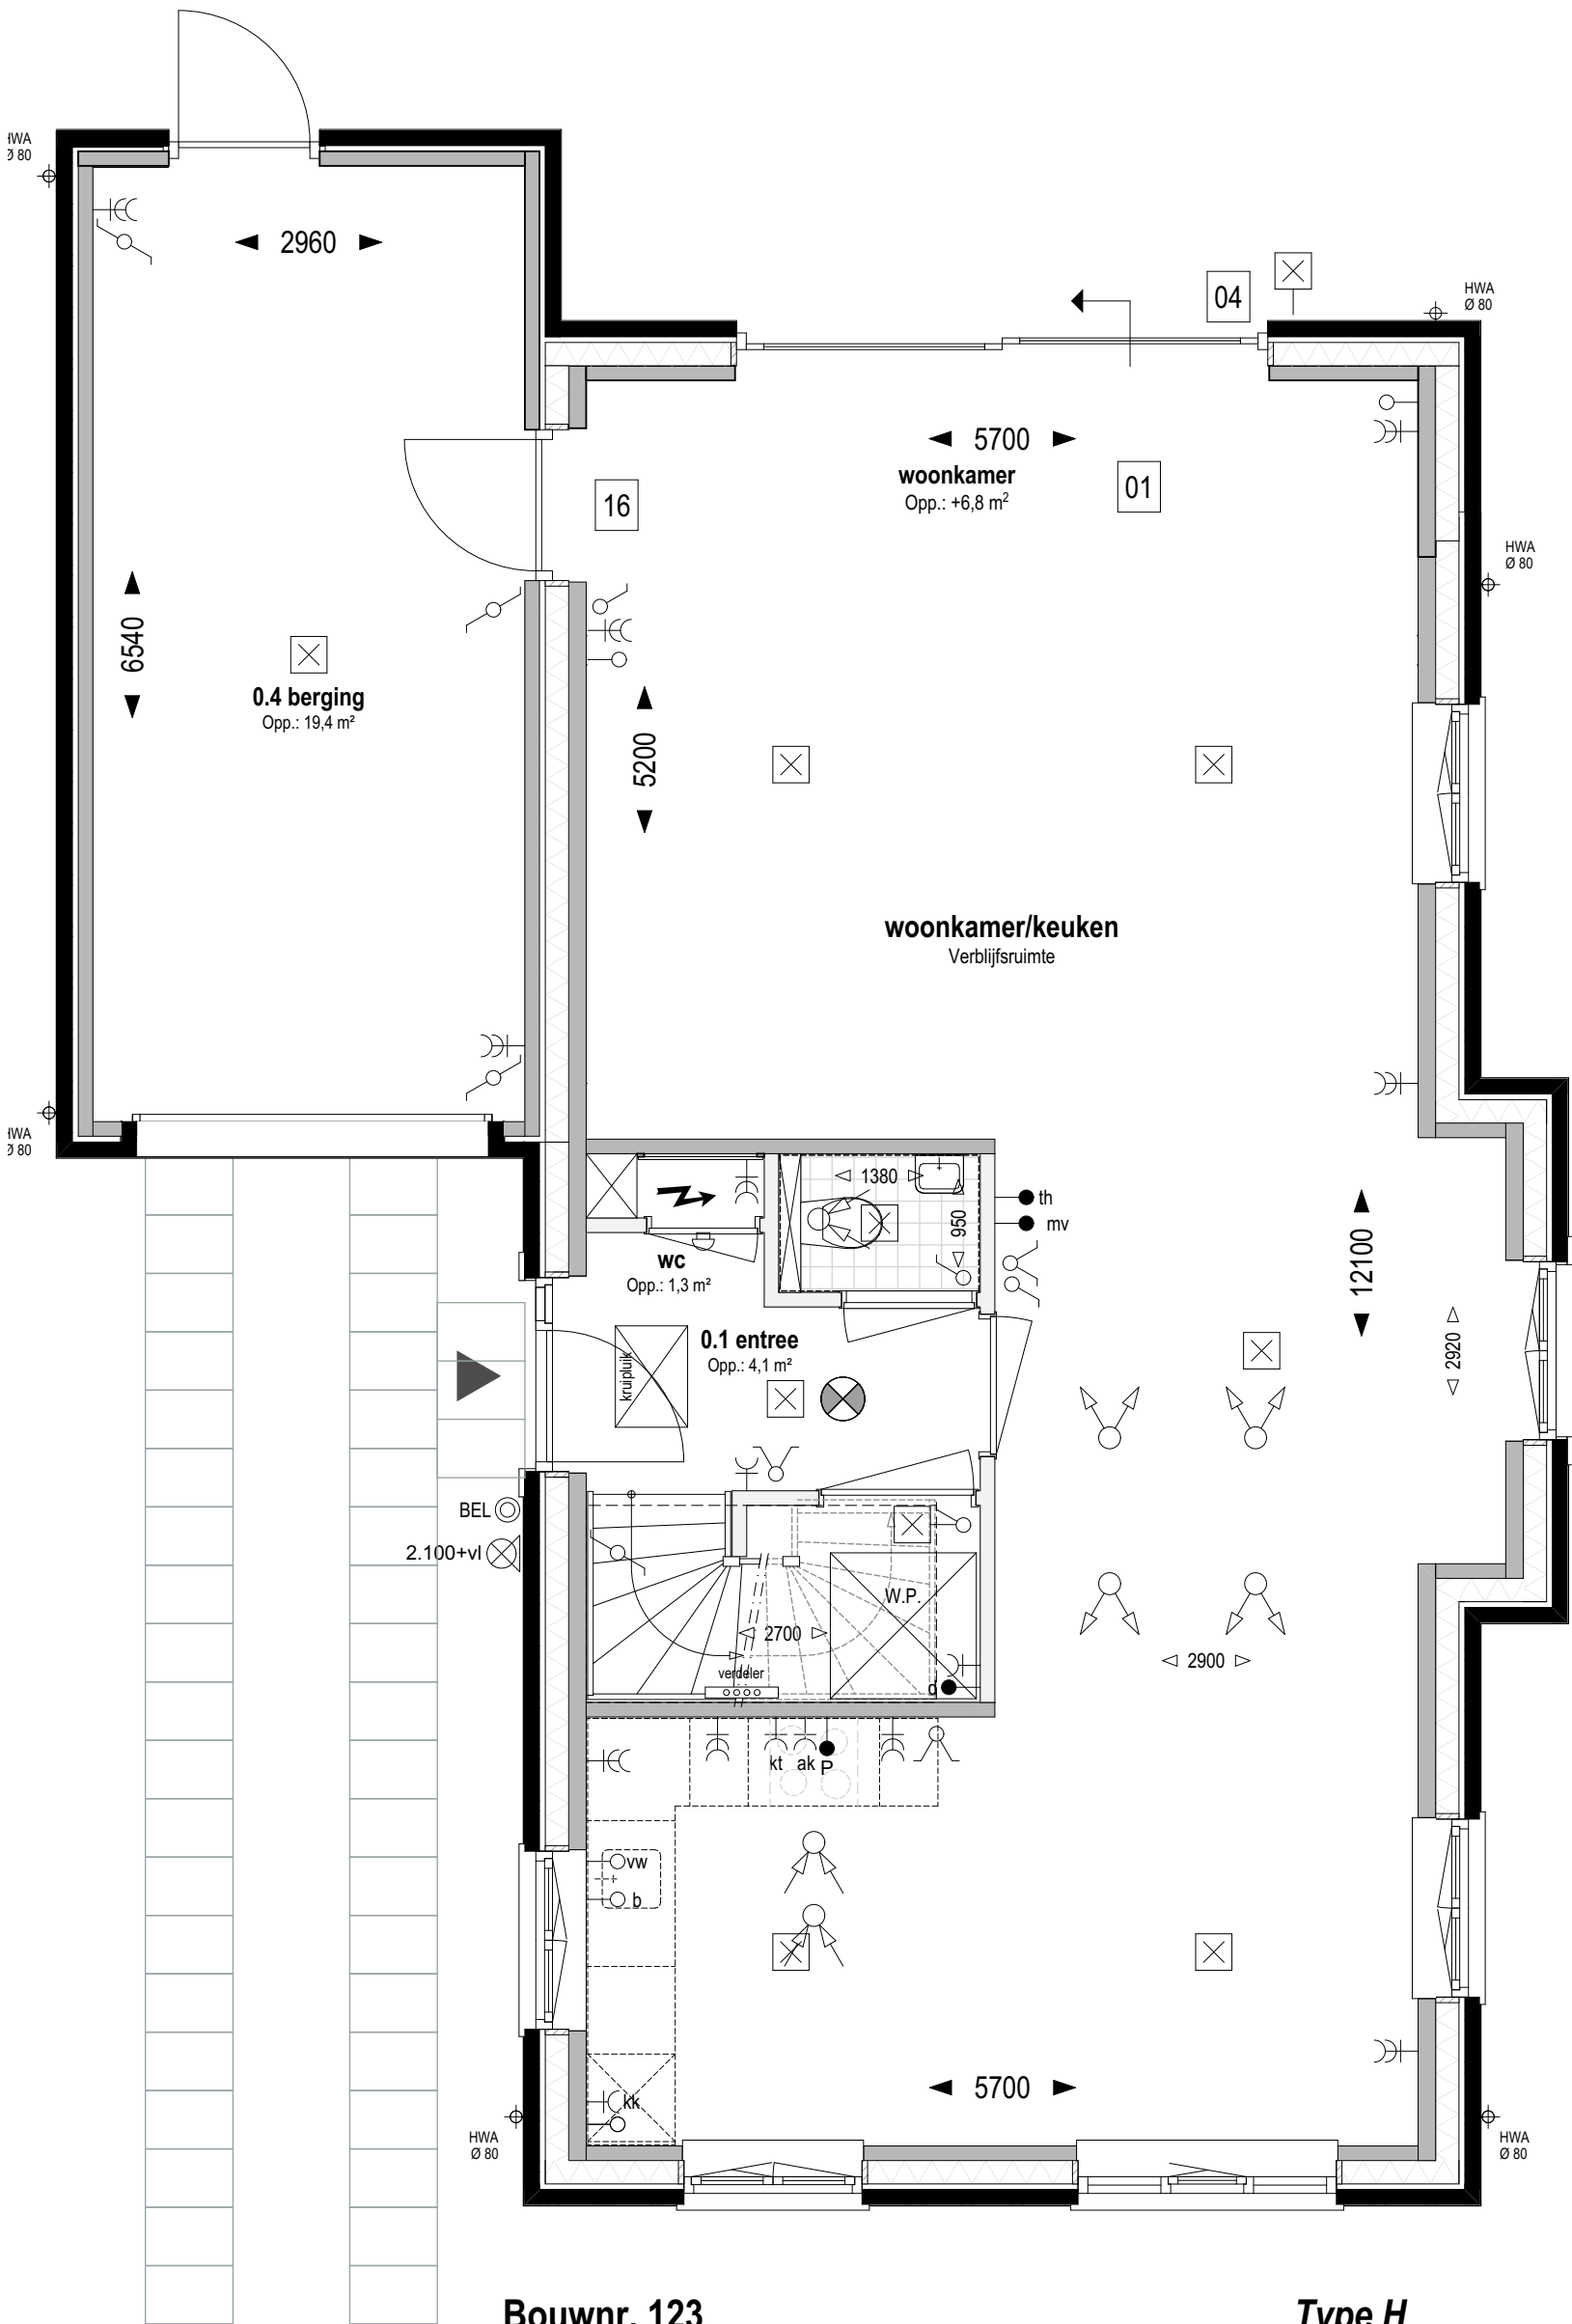

Bouwnr. 123

gespiegeld: Bouwnr.

Type H

Vrijstaand, 6000x11100

Begane grond Peil=0 (1:50)

- 01 Uitbreiding 1200mm aan achterzijde woning
- 04 Schuifpui in achtergevel ipv basis
- 16 Deur tussen uitbouw en garage vrijstaande woning

weusten liedenbaum
architecten

Utrechtseweg 167
6812 AC Arnhem

026 443 6972
info@weustenliedenbaum.nl
www.weustenliedenbaum.nl

Project
"Hoog Dalem" Middengebied - Gorinchem

Onderdeel

begane grond - uitbreiding 1200mm

Datum
03-03-2021

Wijziging B

Wijziging D

Wijziging A

Wijziging C

Wijziging E

Project nummer

19-2073

Status

Definitief

Schaal


1:50

Tekening nummer

VK - 518a

Overige optie mogelijkheden:

in plaats van een standaard pui met enkele deur kan men ook kiezen voor een pui met schuifdeur (optie 04) of een pui met dubbele tuindeuren (optie 18)

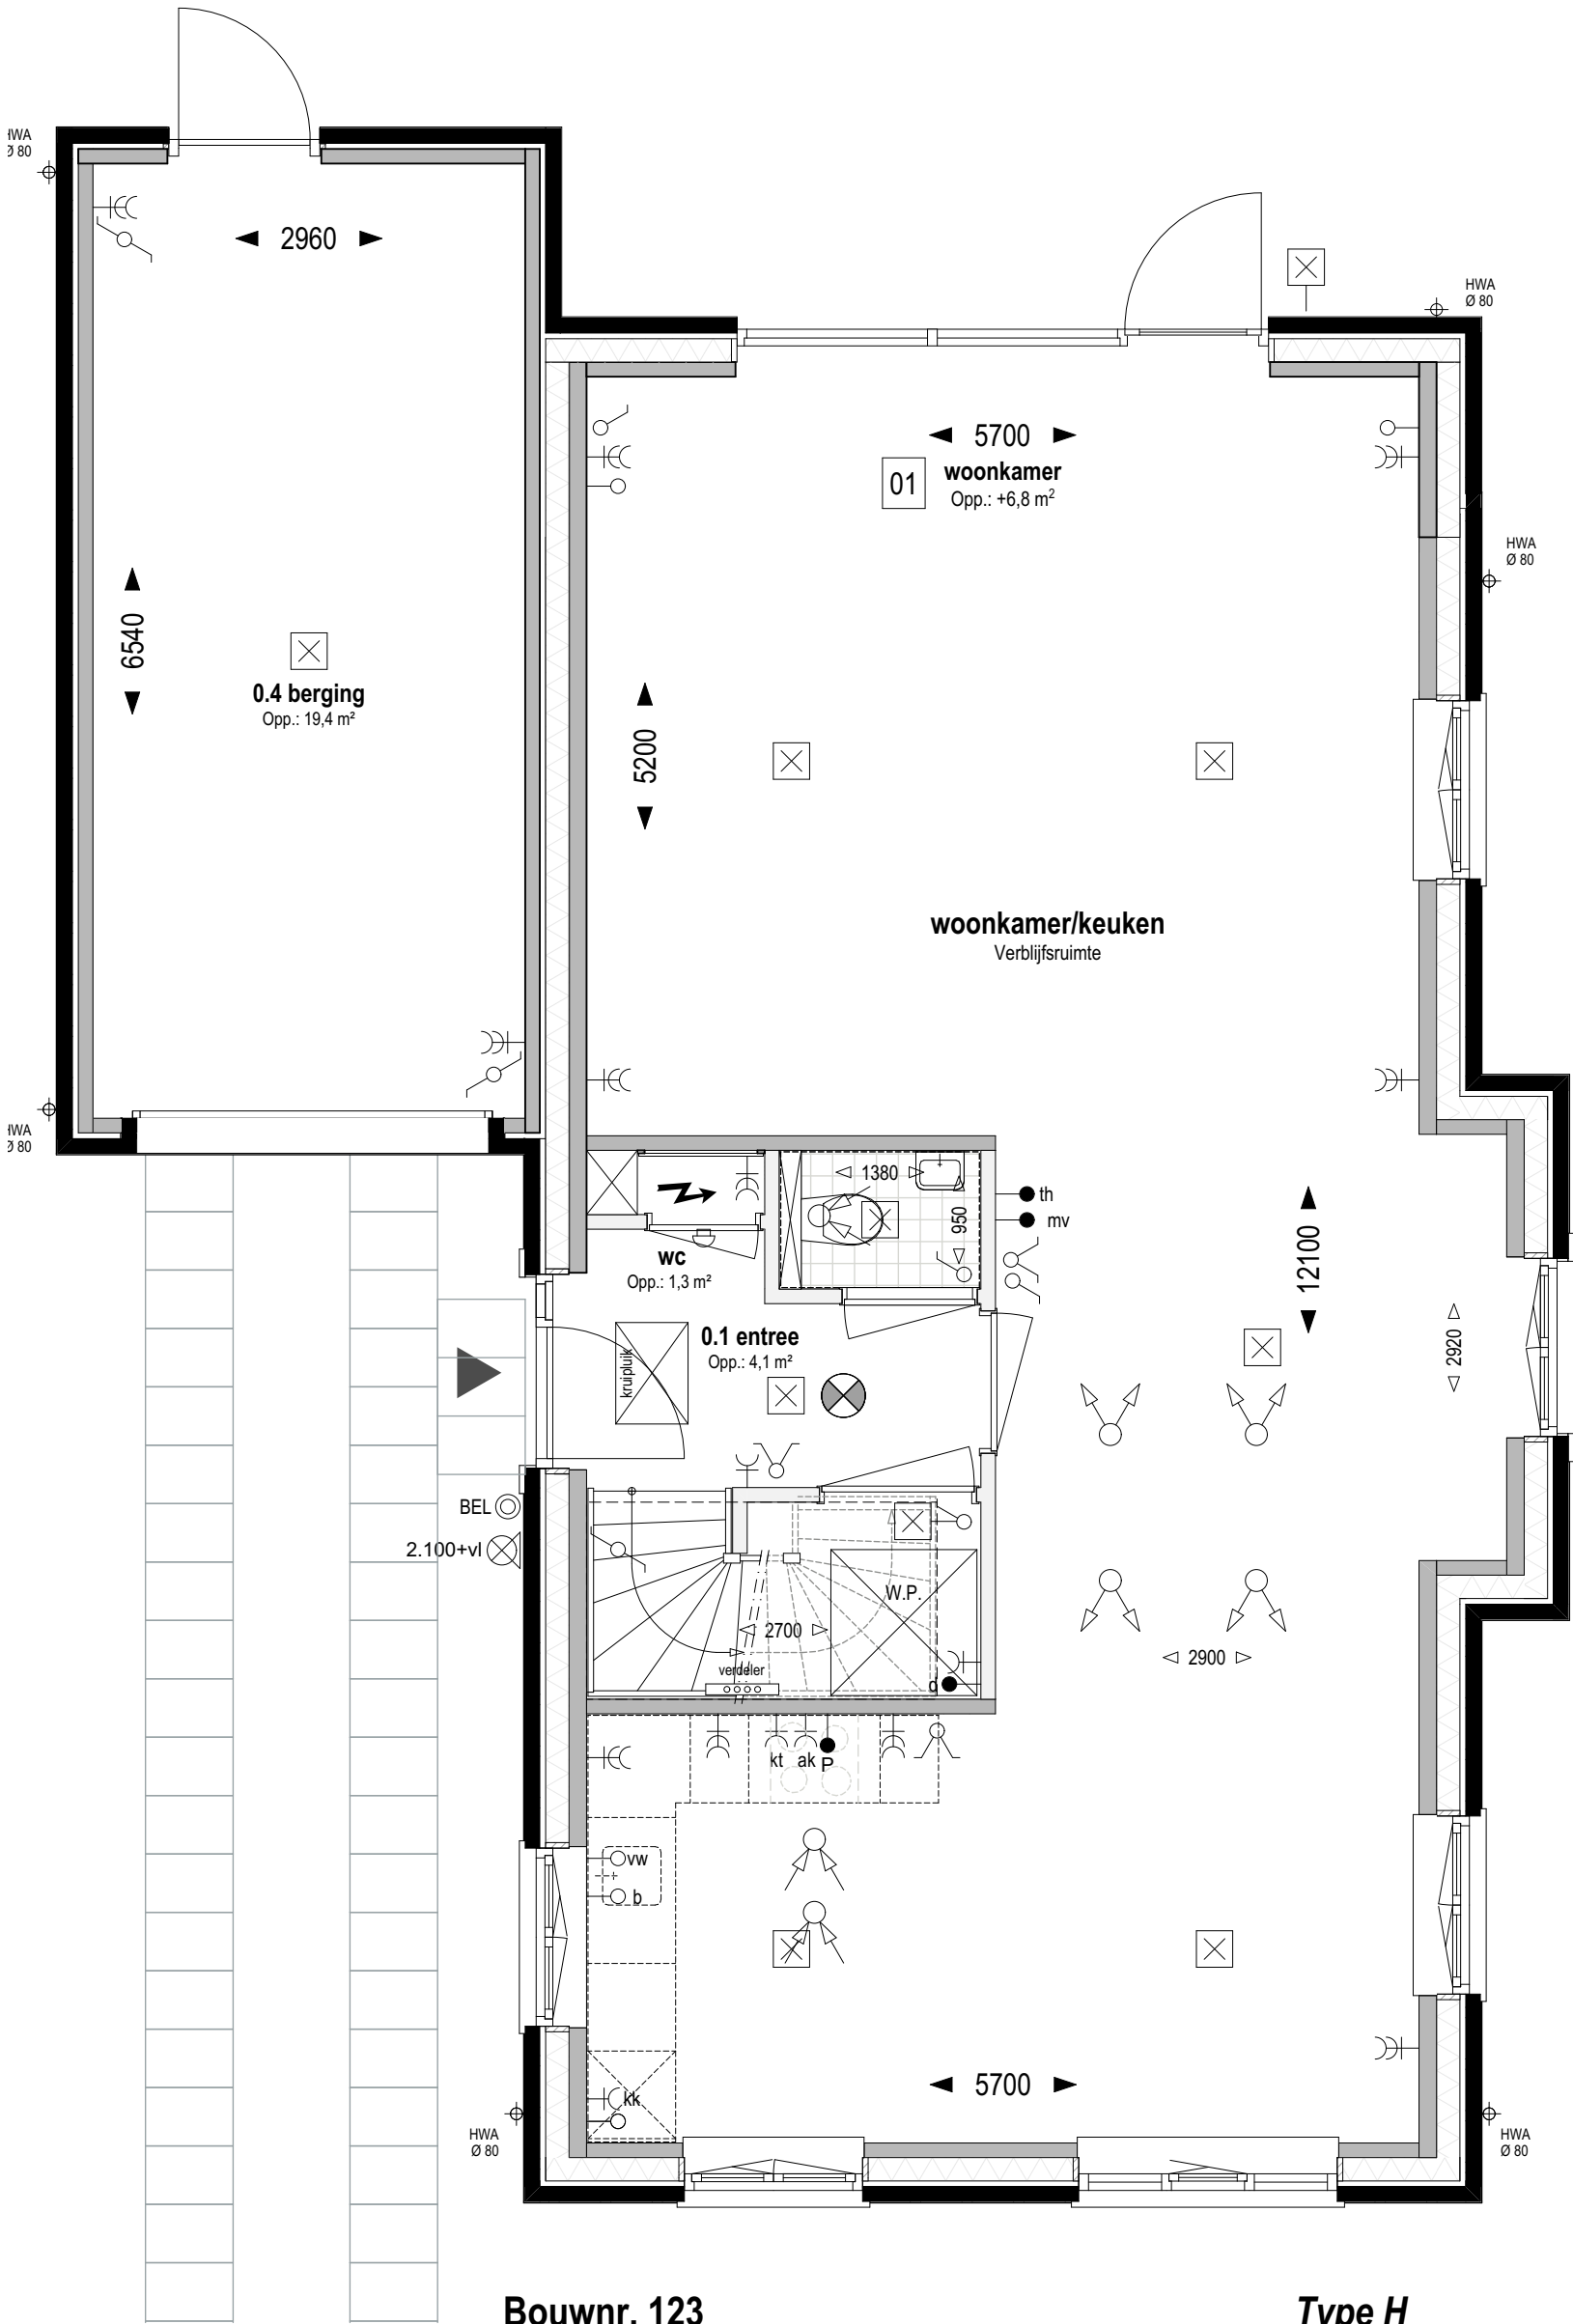

Bouwnr. 123

gespiegeld: Bouwnr.

Type H

Vrijstaand, 6000x11100

Begane grond Peil=0 (1:50)

01

Uitbreiding 1200mm aan achterzijde woning

weusten liedenbaum
architecten

Utrechtseweg 167
6812 AC Arnhem

026 443 6972
info@weustenliedenbaum.nl
www.weustenliedenbaum.nl

Project
"Hoog Dalem" Middengebied - Gorinchem

Onderdeel

begane grond - uitbreiding 1200mm

Datum
03-03-2021

Wijziging B

Wijziging D

Wijziging A

Wijziging C

Wijziging E

Project nummer

19-2073

Status


Definitief

Schaal

1:50

Tekening nummer

VK - 518aa

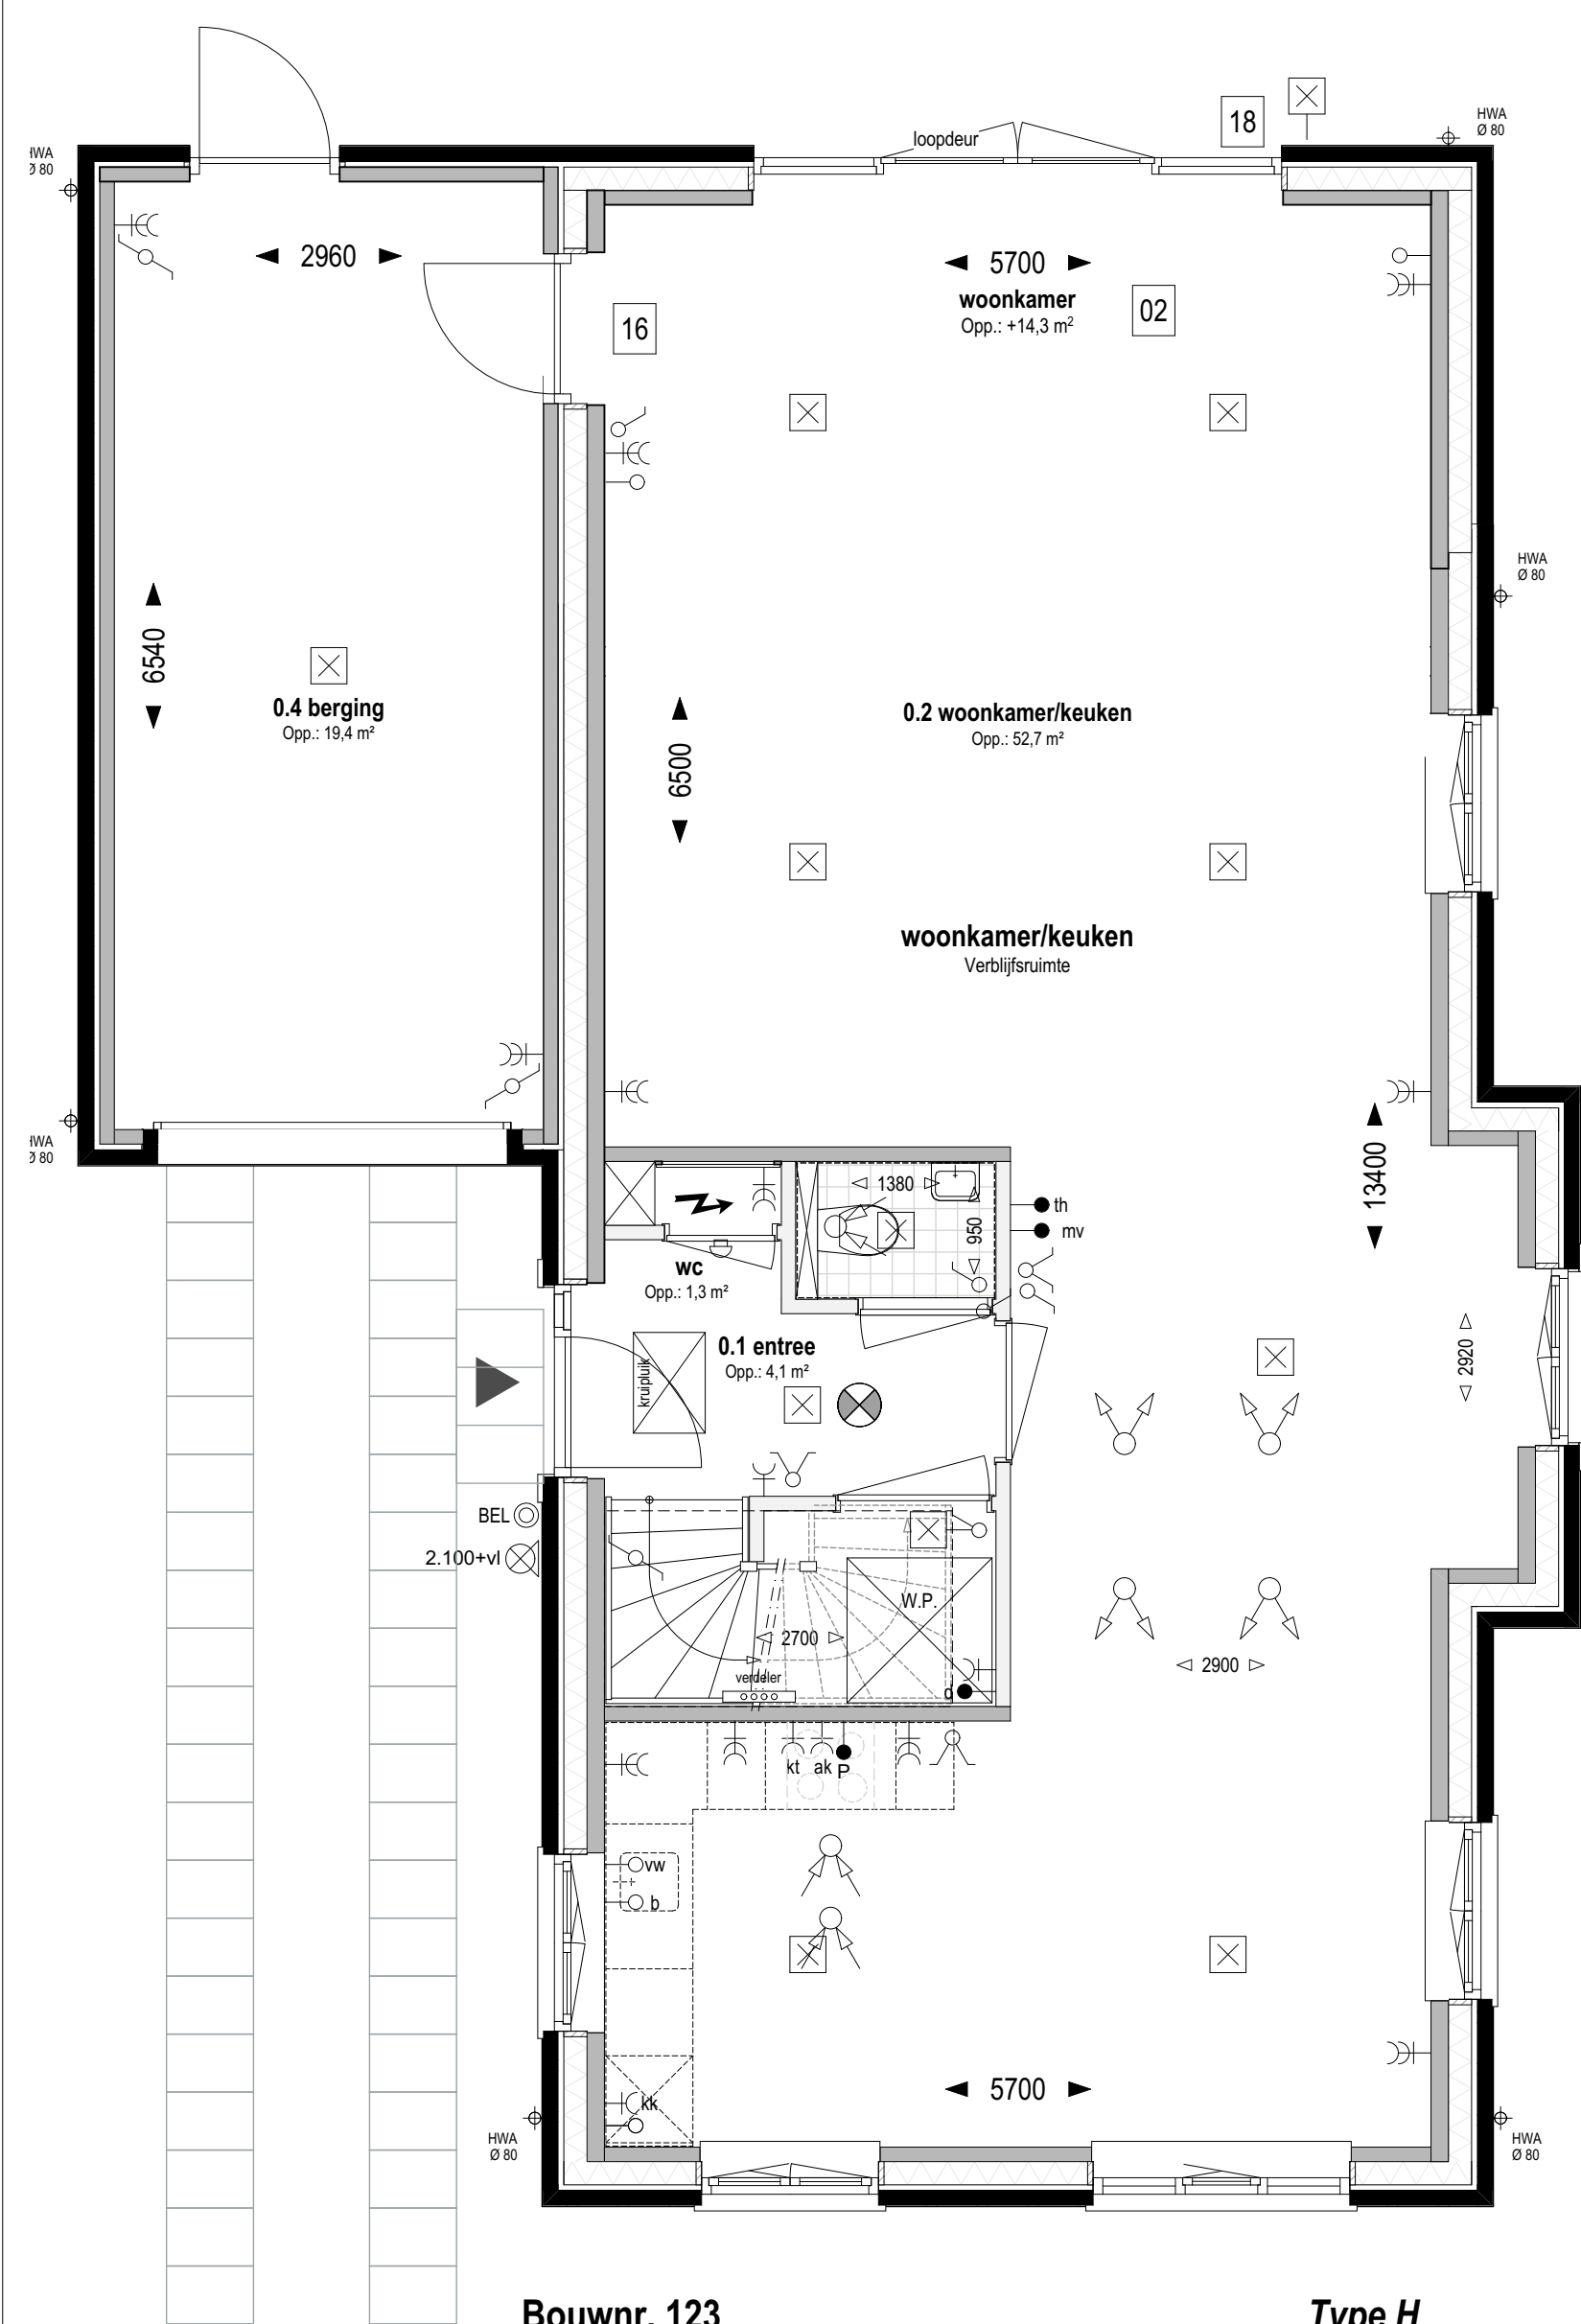

Overige optie mogelijkheden:

in plaats van een pui met dubbele tuindeuren (optie 18) kan men ook kiezen voor een pui met schuifdeur (optie 04)

Bouwnr. 123

gespiegeld: Bouwnr.

Type H

Vrijstaand, 6000x11100

Begane grond Peil=0 (1:50)

- 02 Uitbreiding 2500mm aan achterzijde woning
- 16 Deur tussen uitbouw en garage hoekwoningen
- 18 Pui met dubbele tuindeuren in achtergevel ipv basis pui

**weusten liedenbaum
architecten**

Utrechtseweg 167
6812 AC Arnhem

026 443 6972
info@weustenliedenbaum.nl
www.weustenliedenbaum.nl

Project
"Hoog Dalem" Middengebied - Gorinchem

Onderdeel
begane grond - uitbreiding 2500mm

Datum
03-03-2021

Wijziging B

Wijziging D

Wijziging A

Wijziging C

Wijziging E


Project nummer
19-2073

Status
Definitief

Schaal
1:50

Tekening nummer
VK - 518b

Overige optie mogelijkheden:
in plaats van een standaard pui met enkele deur kan men ook kiezen voor een pui met schuifdeur (optie 04) of een pui met dubbele tuindeuren (optie 18)

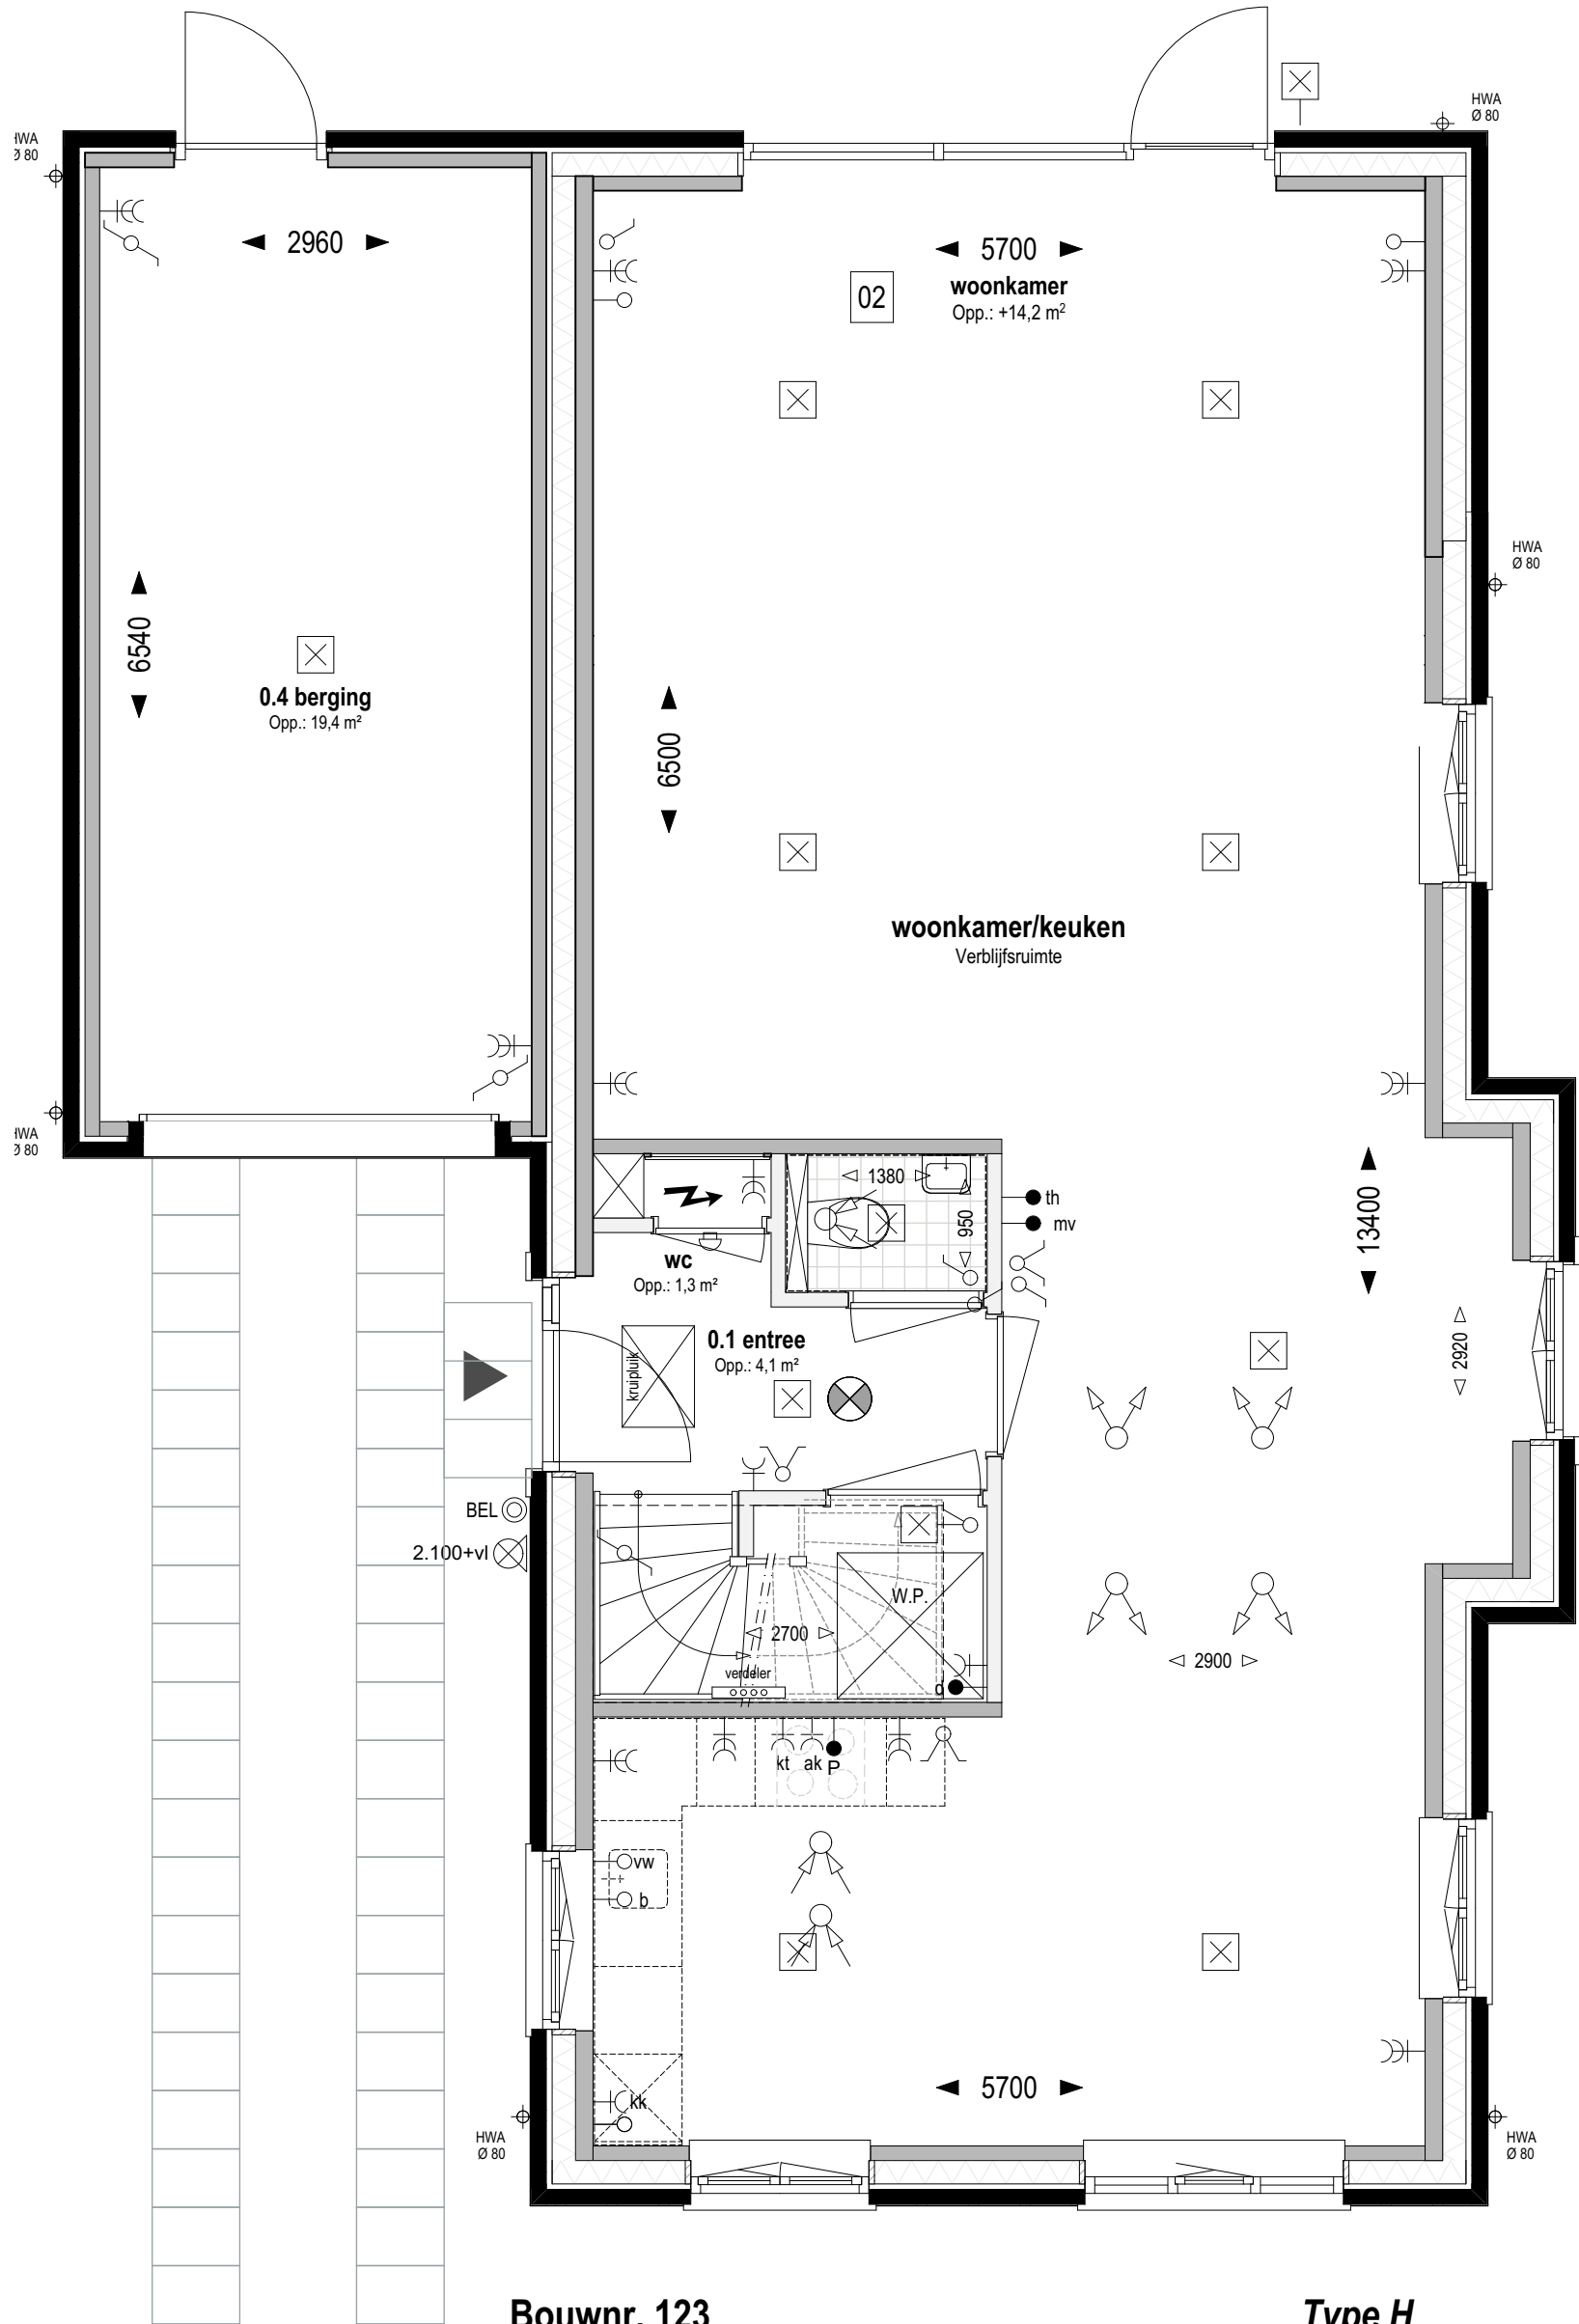

Bouwnr. 123

gespiegeld: Bouwnr.

Type H

Vrijstaand, 6000x11100

Begane grond Peil=0 (1:50)

02 Uitbreiding 2500mm aan achterzijde woning

weusten liedenbaum
architecten

Utrechtseweg 167
6812 AC Arnhem

026 443 6972
info@weustenliedenbaum.nl
www.weustenliedenbaum.nl

Project
"Hoog Dalem" Middengebied - Gorinchem

Onderdeel
begane grond - uitbreiding 2500mm

Datum
03-03-2021

Wijziging B
Wijziging C

Wijziging D
Wijziging E

Project nummer

19-2073

Status

Definitief


Schaal

1:50

Tekening nummer

VK - 518bb

Overige optie mogelijkheden:
in plaats van een pui met schuifdeur (optie 04) kan men ook kiezen voor een pui met dubbele tuindeuren (optie 18)

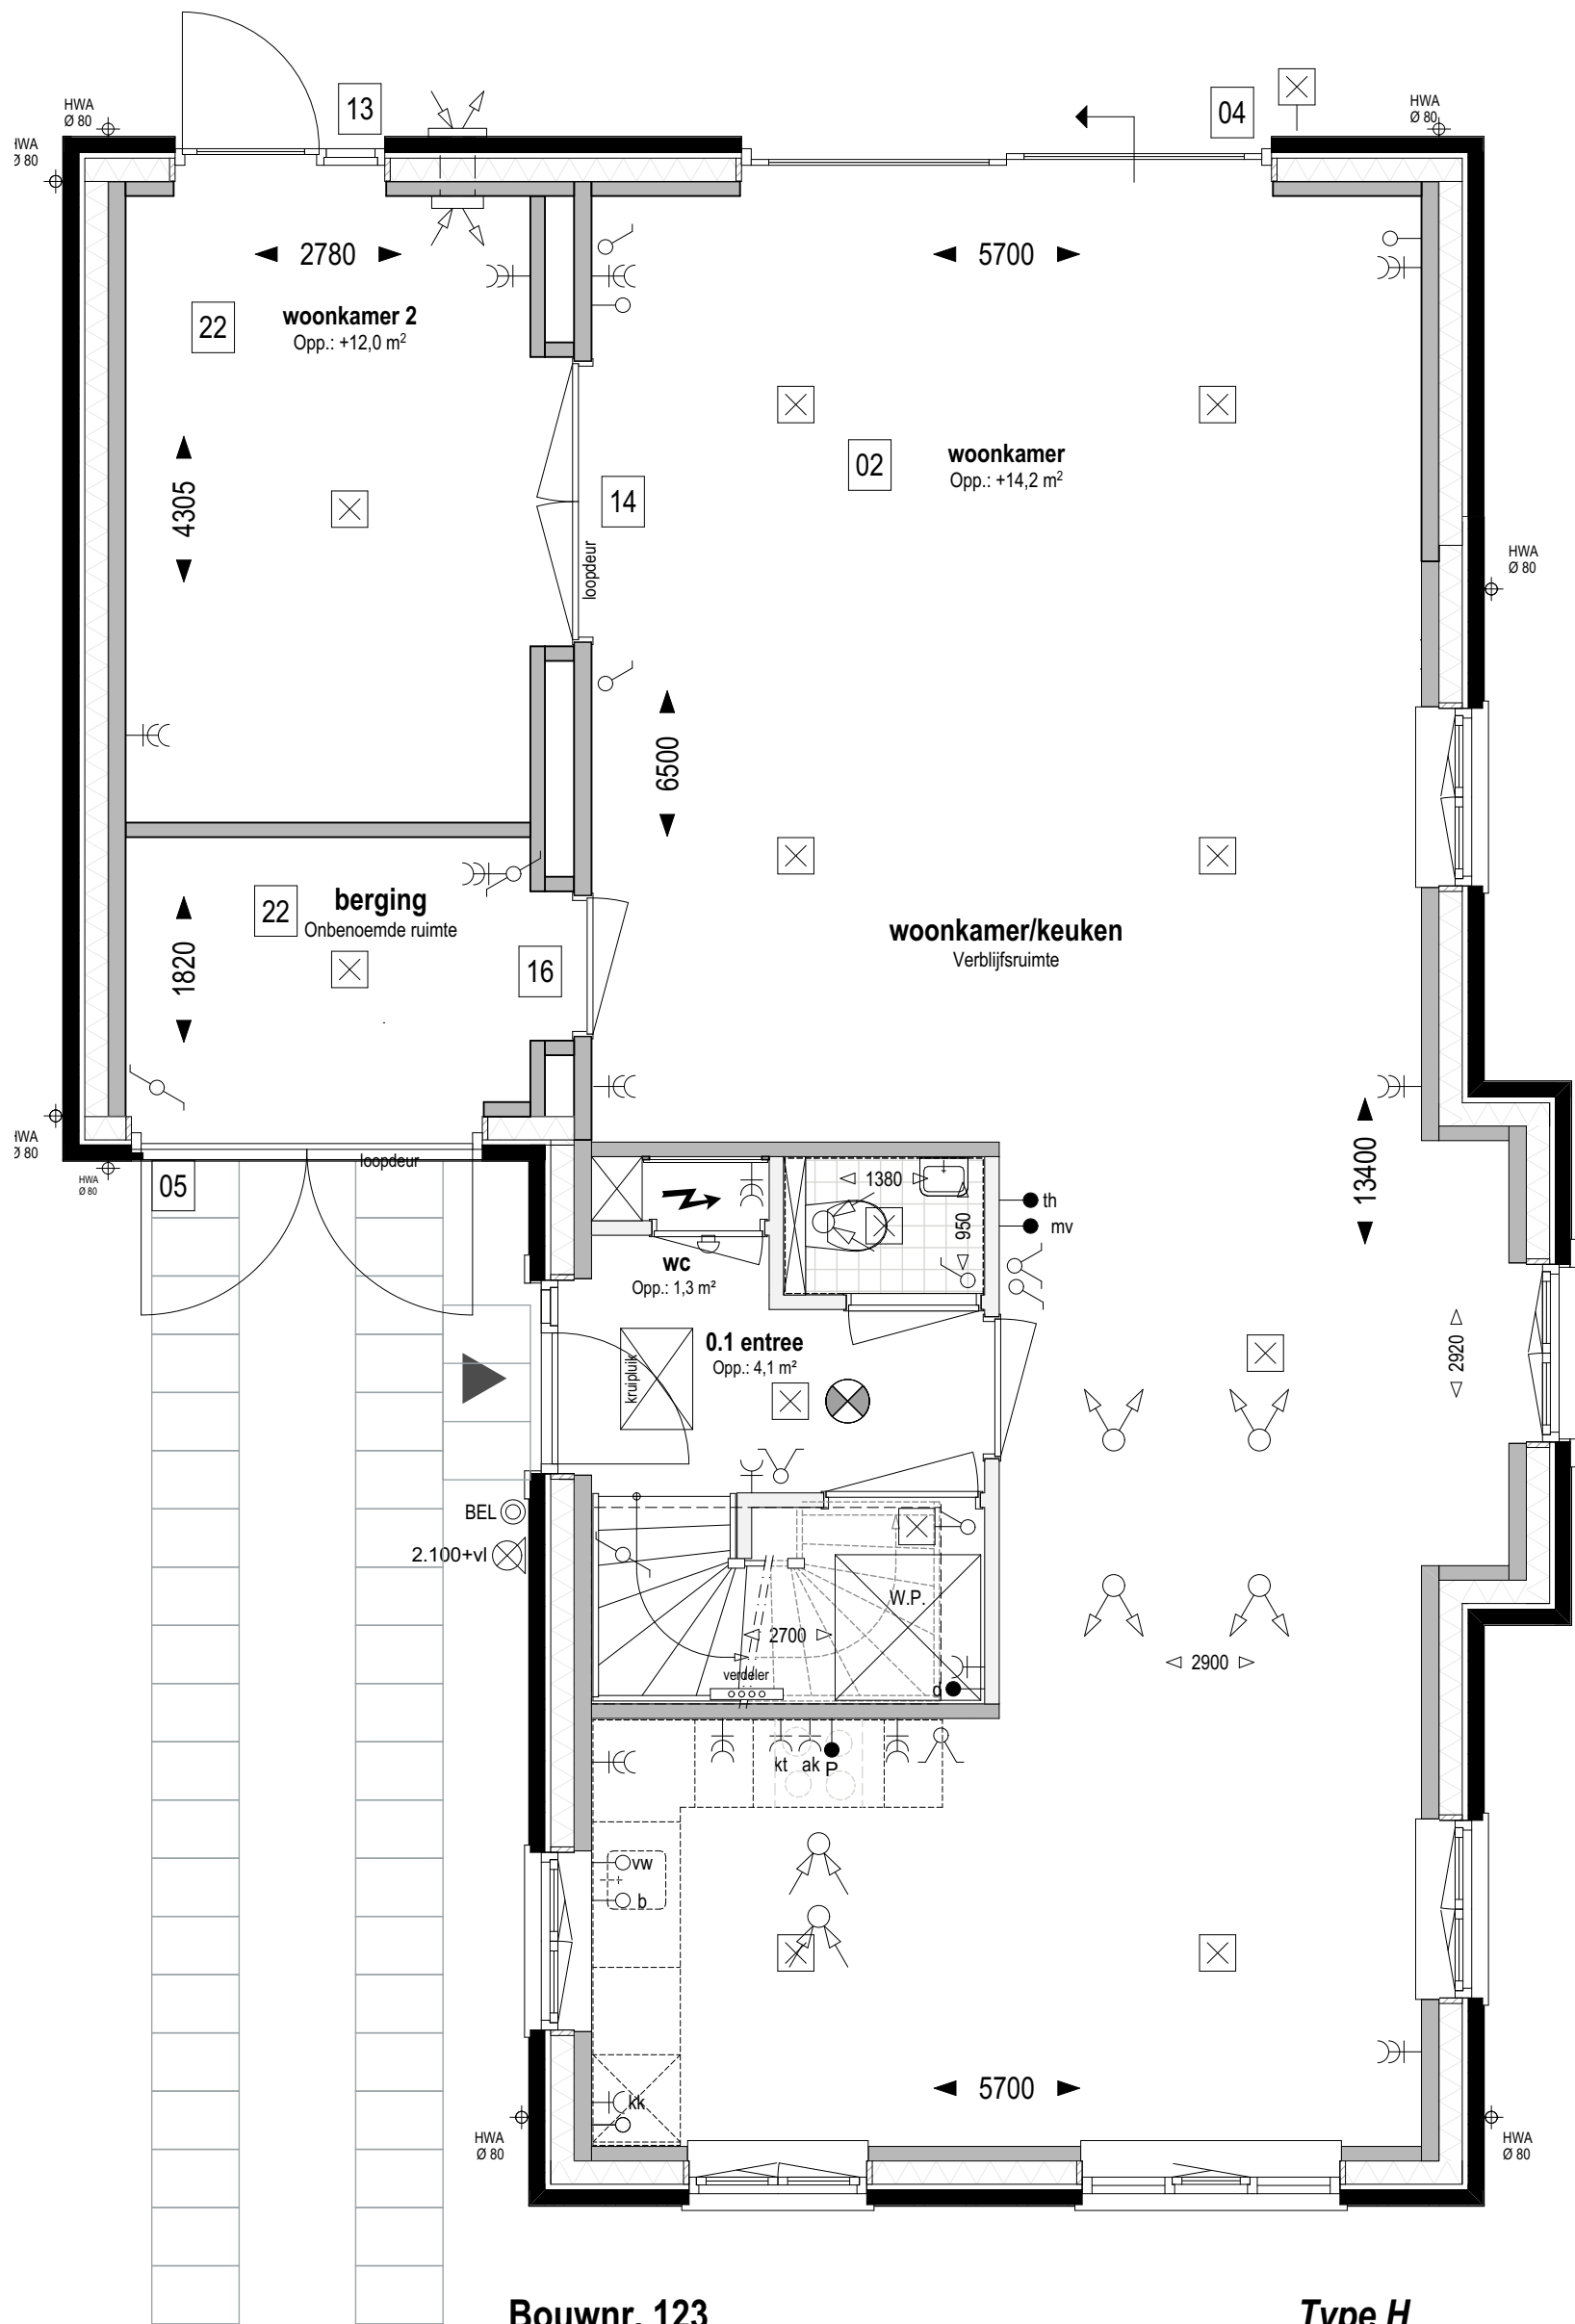

Bouwnr. 123

gespiegeld: Bouwnr.

Type H

Vrijstaand, 6000x11100

Begane grond Peil=0 (1:50)

- 02 Uitbreiding 2500mm aan achterzijde woning
- 04 Schuifpui in achtergevel ipv basis
- 05 Dubbele deur i.p.v. kanteldeur garage
- 13 Pui met enkele tuindeur + zijlicht in achtergevel ipv basis pui
- 14 Pui met dubbele deur tussen woonkamer en woonkamer 2
- 22 Indeling begane grond; garage indeling; berging (voorzijde) verblijfsruimte (achterzijde)

**weusten liedenbaum
architecten**

Utrechtseweg 167
6812 AC Arnhem

026 443 6972
info@weustenliedenbaum.nl
www.weustenliedenbaum.nl

Project
"Hoog Dalem" Middengebied - Gorinchem

Onderdeel
begane grond - uitbreiding 2500mm + indeling garage

Datum
03-03-2021

Wijziging B

Wijziging D

Wijziging A

Wijziging C

Wijziging E

Project nummer

19-2073

Status


Definitief

Schaal

1:50

Tekening nummer

VK - 518c

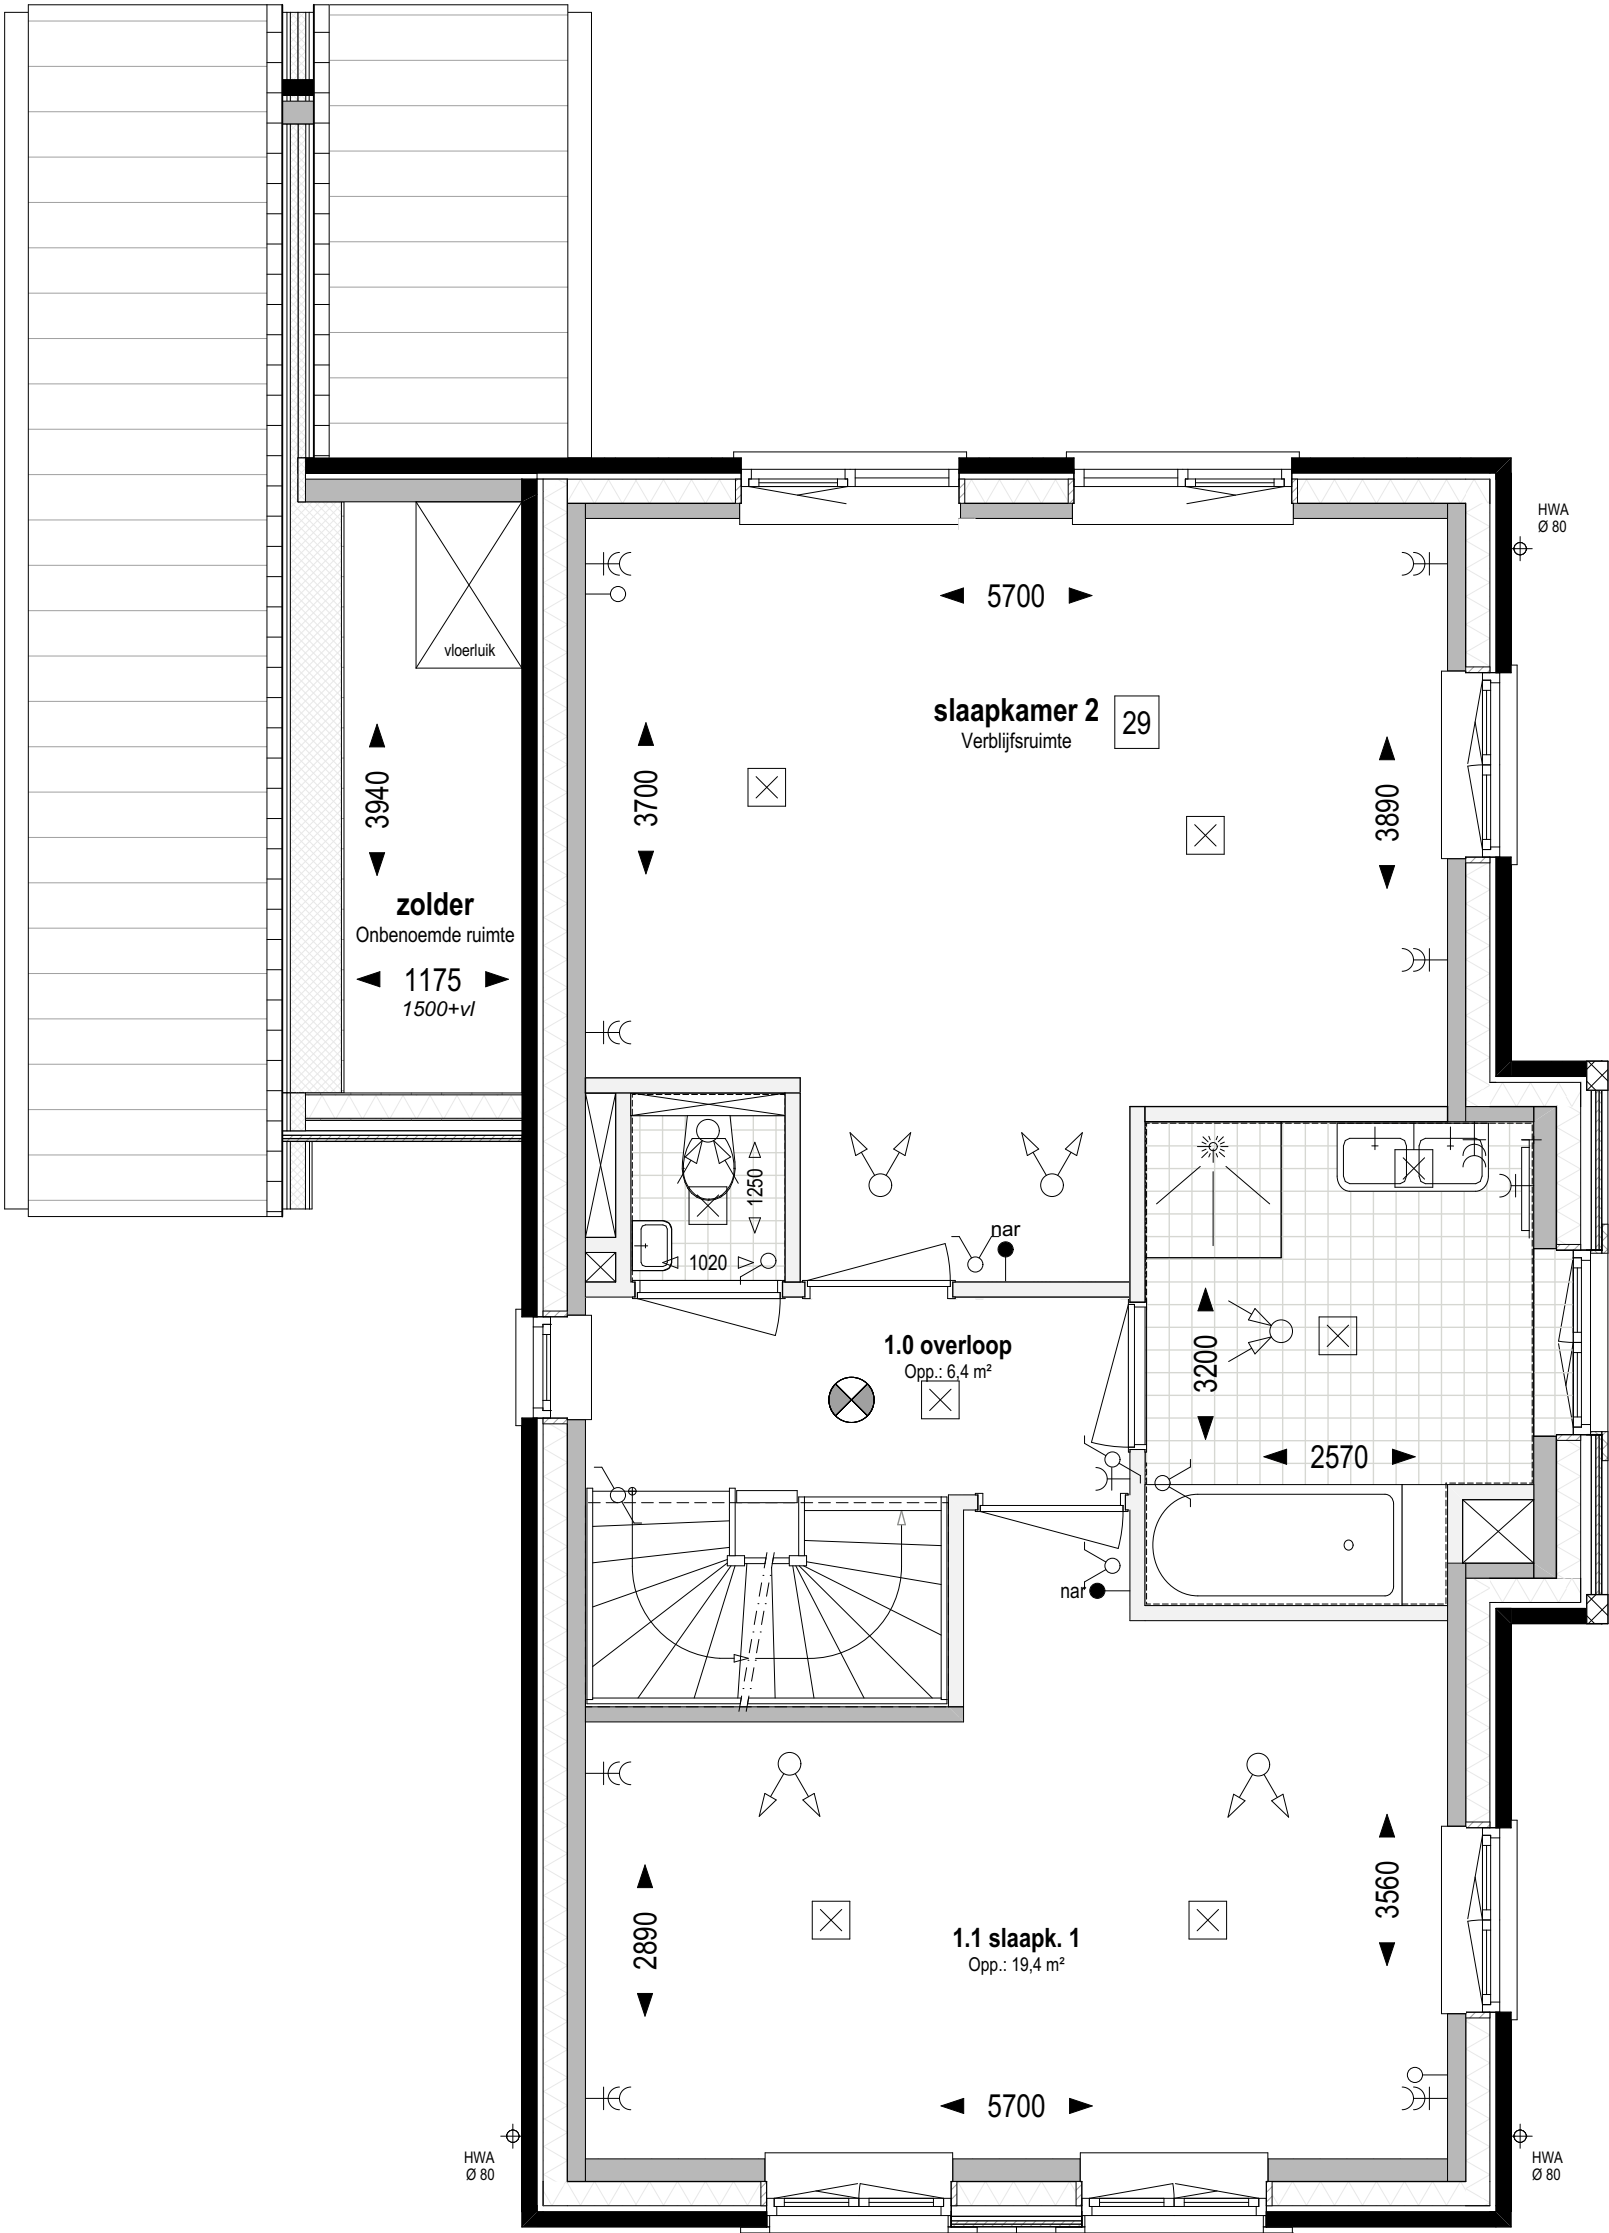

Bouwnr. 123

gespiegeld: Bouwnr.

Type H

Vrijstaand, 6000x11100

1e verdieping +2.920 (1:50)

29 Indeling verdieping;
samenvoegen slaapkamer 2 en 3

**weusten liedenbaum
architecten**

Utrechtseweg 167
6812 AC Arnhem


026 443 6972
info@weustenliedenbaum.nl
www.weustenliedenbaum.nl

Project
"Hoog Dalem" Middengebied - Gorinchem

Onderdeel
1e verdieping - samenvoegen slaapkamers 2 en 3

Datum	03-03-2021	Wijziging A
Wijziging B		Wijziging C
Wijziging D		Wijziging E

Project nummer	19-2073
Status	Definitief
Schaal	1:50
Tekening nummer	VK - 518d

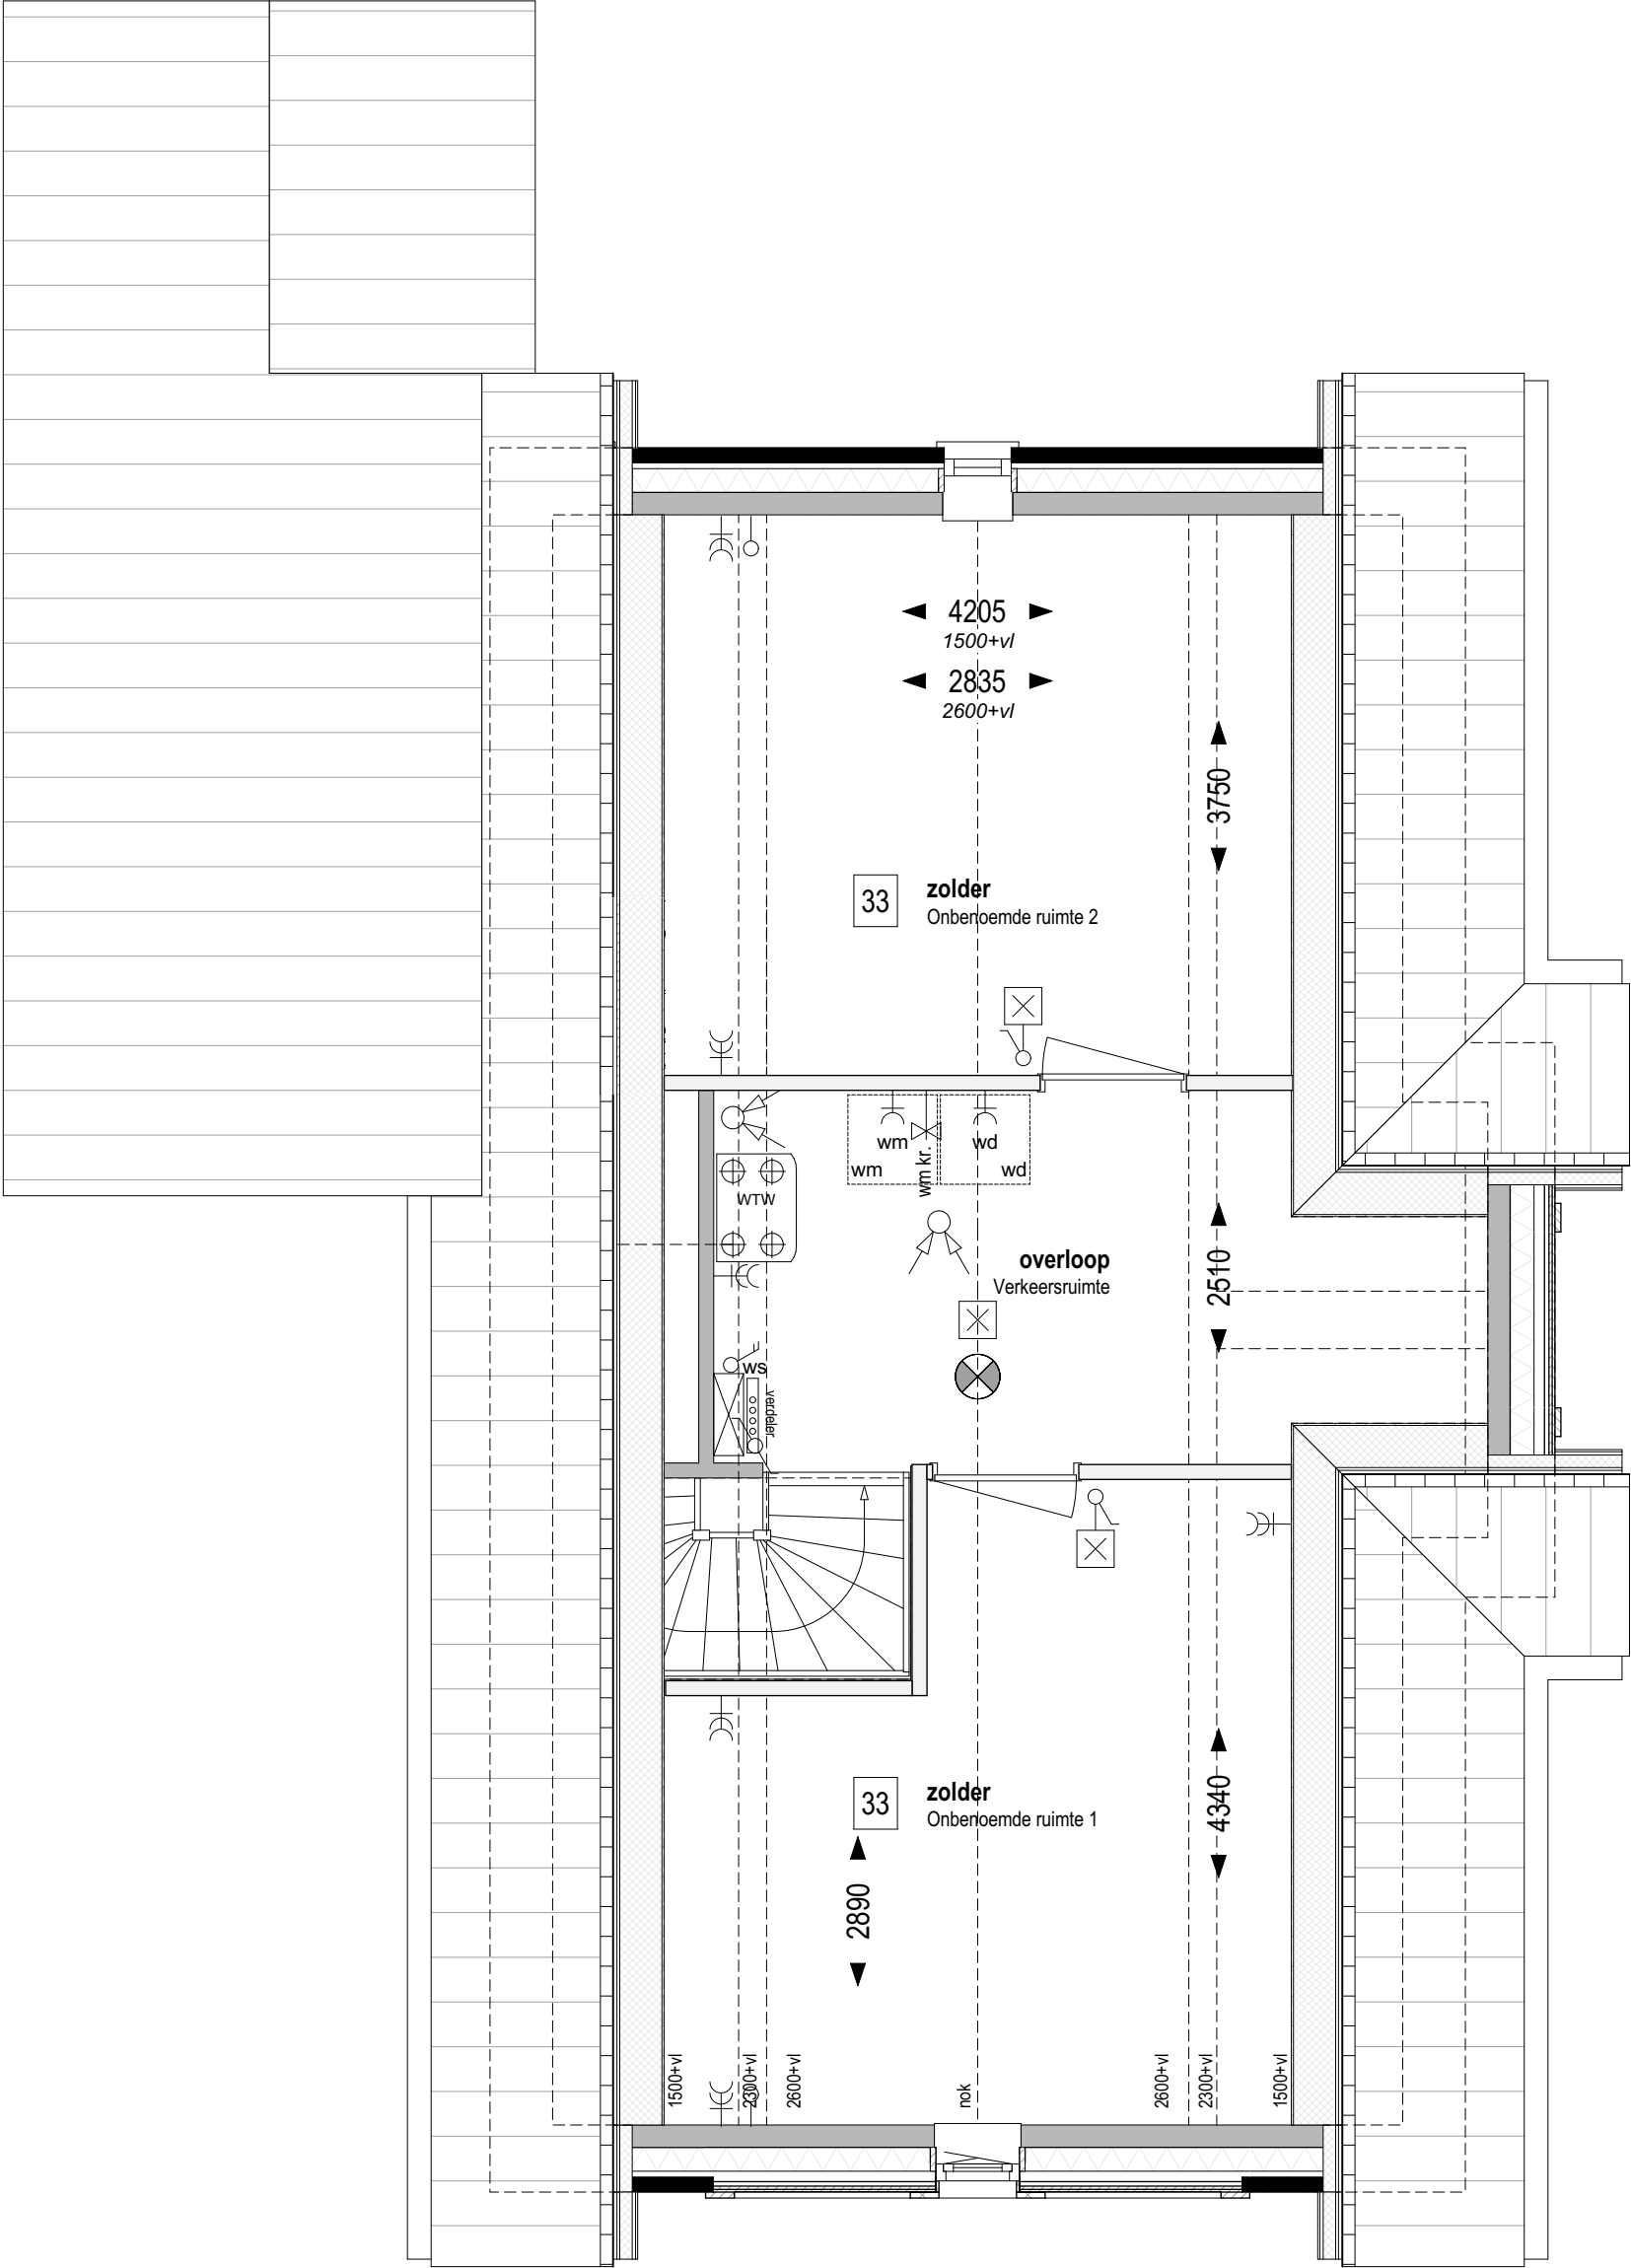

Bouwnr. 123

gespiegeld: Bouwnr.

Type H

Vrijstaand, 6000x11100

Zolder +5.840 (1:50)

33

Indeling zolder;
toevoeging 2 onbenoemde ruimtes

weusten liedenbaum
architecten

Utrechtseweg 167
6812 AC Arnhem

026 443 6972
info@weustenliedenbaum.nl
www.weustenliedenbaum.nl

Project
"Hoog Dalem" Middengebied - Gorinchem

Onderdeel

zolder - indeling 2 onbenoemde ruimtes

Datum
03-03-2021

Wijziging B

Wijziging D

Wijziging A

Wijziging C

Wijziging E

Project nummer

19-2073

Status


Definitief

Schaal

1:50

Tekening nummer

VK - 518f

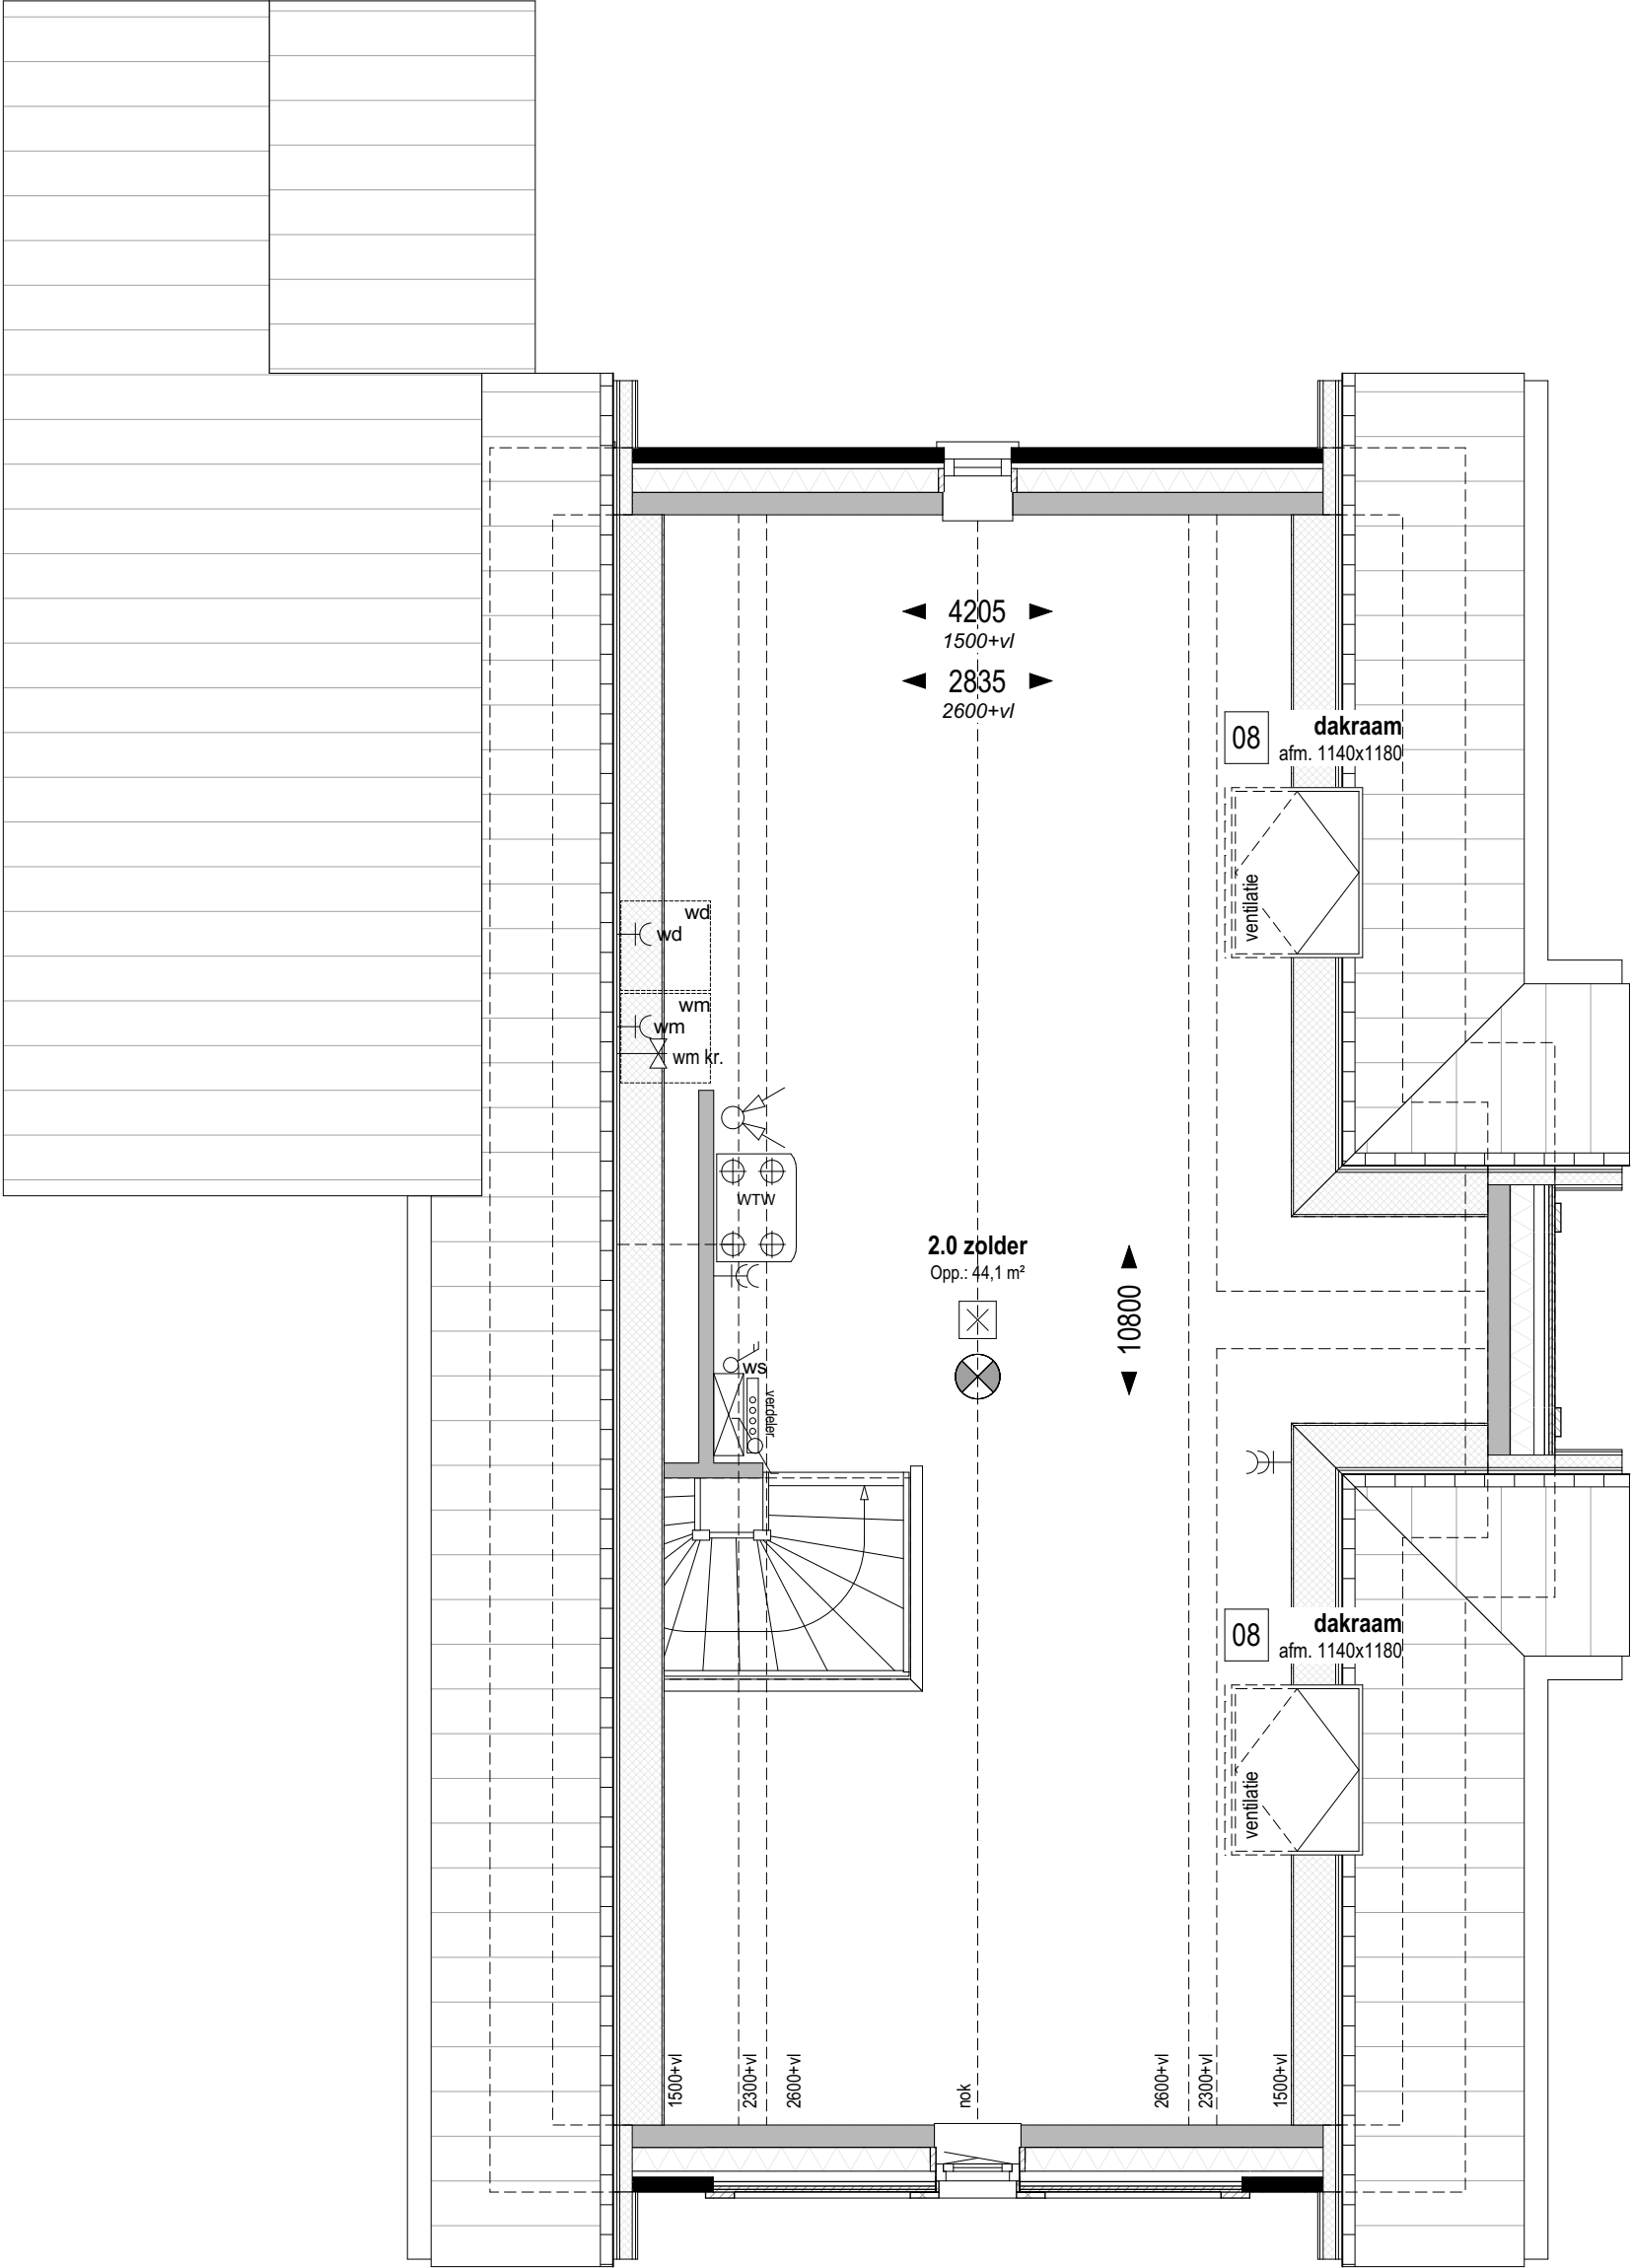

Bouwnr. 123

gespiegeld: Bouwnr.

Type H

Vrijstaand, 6000x11100

Zolder +5.840 (1:50)

08 Dakvenster bxx ca. 1140x1180mm

weusten liedenbaum
architecten

Utrechtseweg 167
6812 AC Arnhem

026 443 6972
info@weustenliedenbaum.nl
www.weustenliedenbaum.nl

Project
"Hoog Dalem" Middengebied - Gorinchem

Onderdeel

zolder - dakramen

Datum
03-03-2021

Wijziging B

Wijziging D

Wijziging A

Wijziging C

Wijziging E

Project nummer

19-2073

Status


Definitief

Schaal

1:50

Tekening nummer

VK - 518g

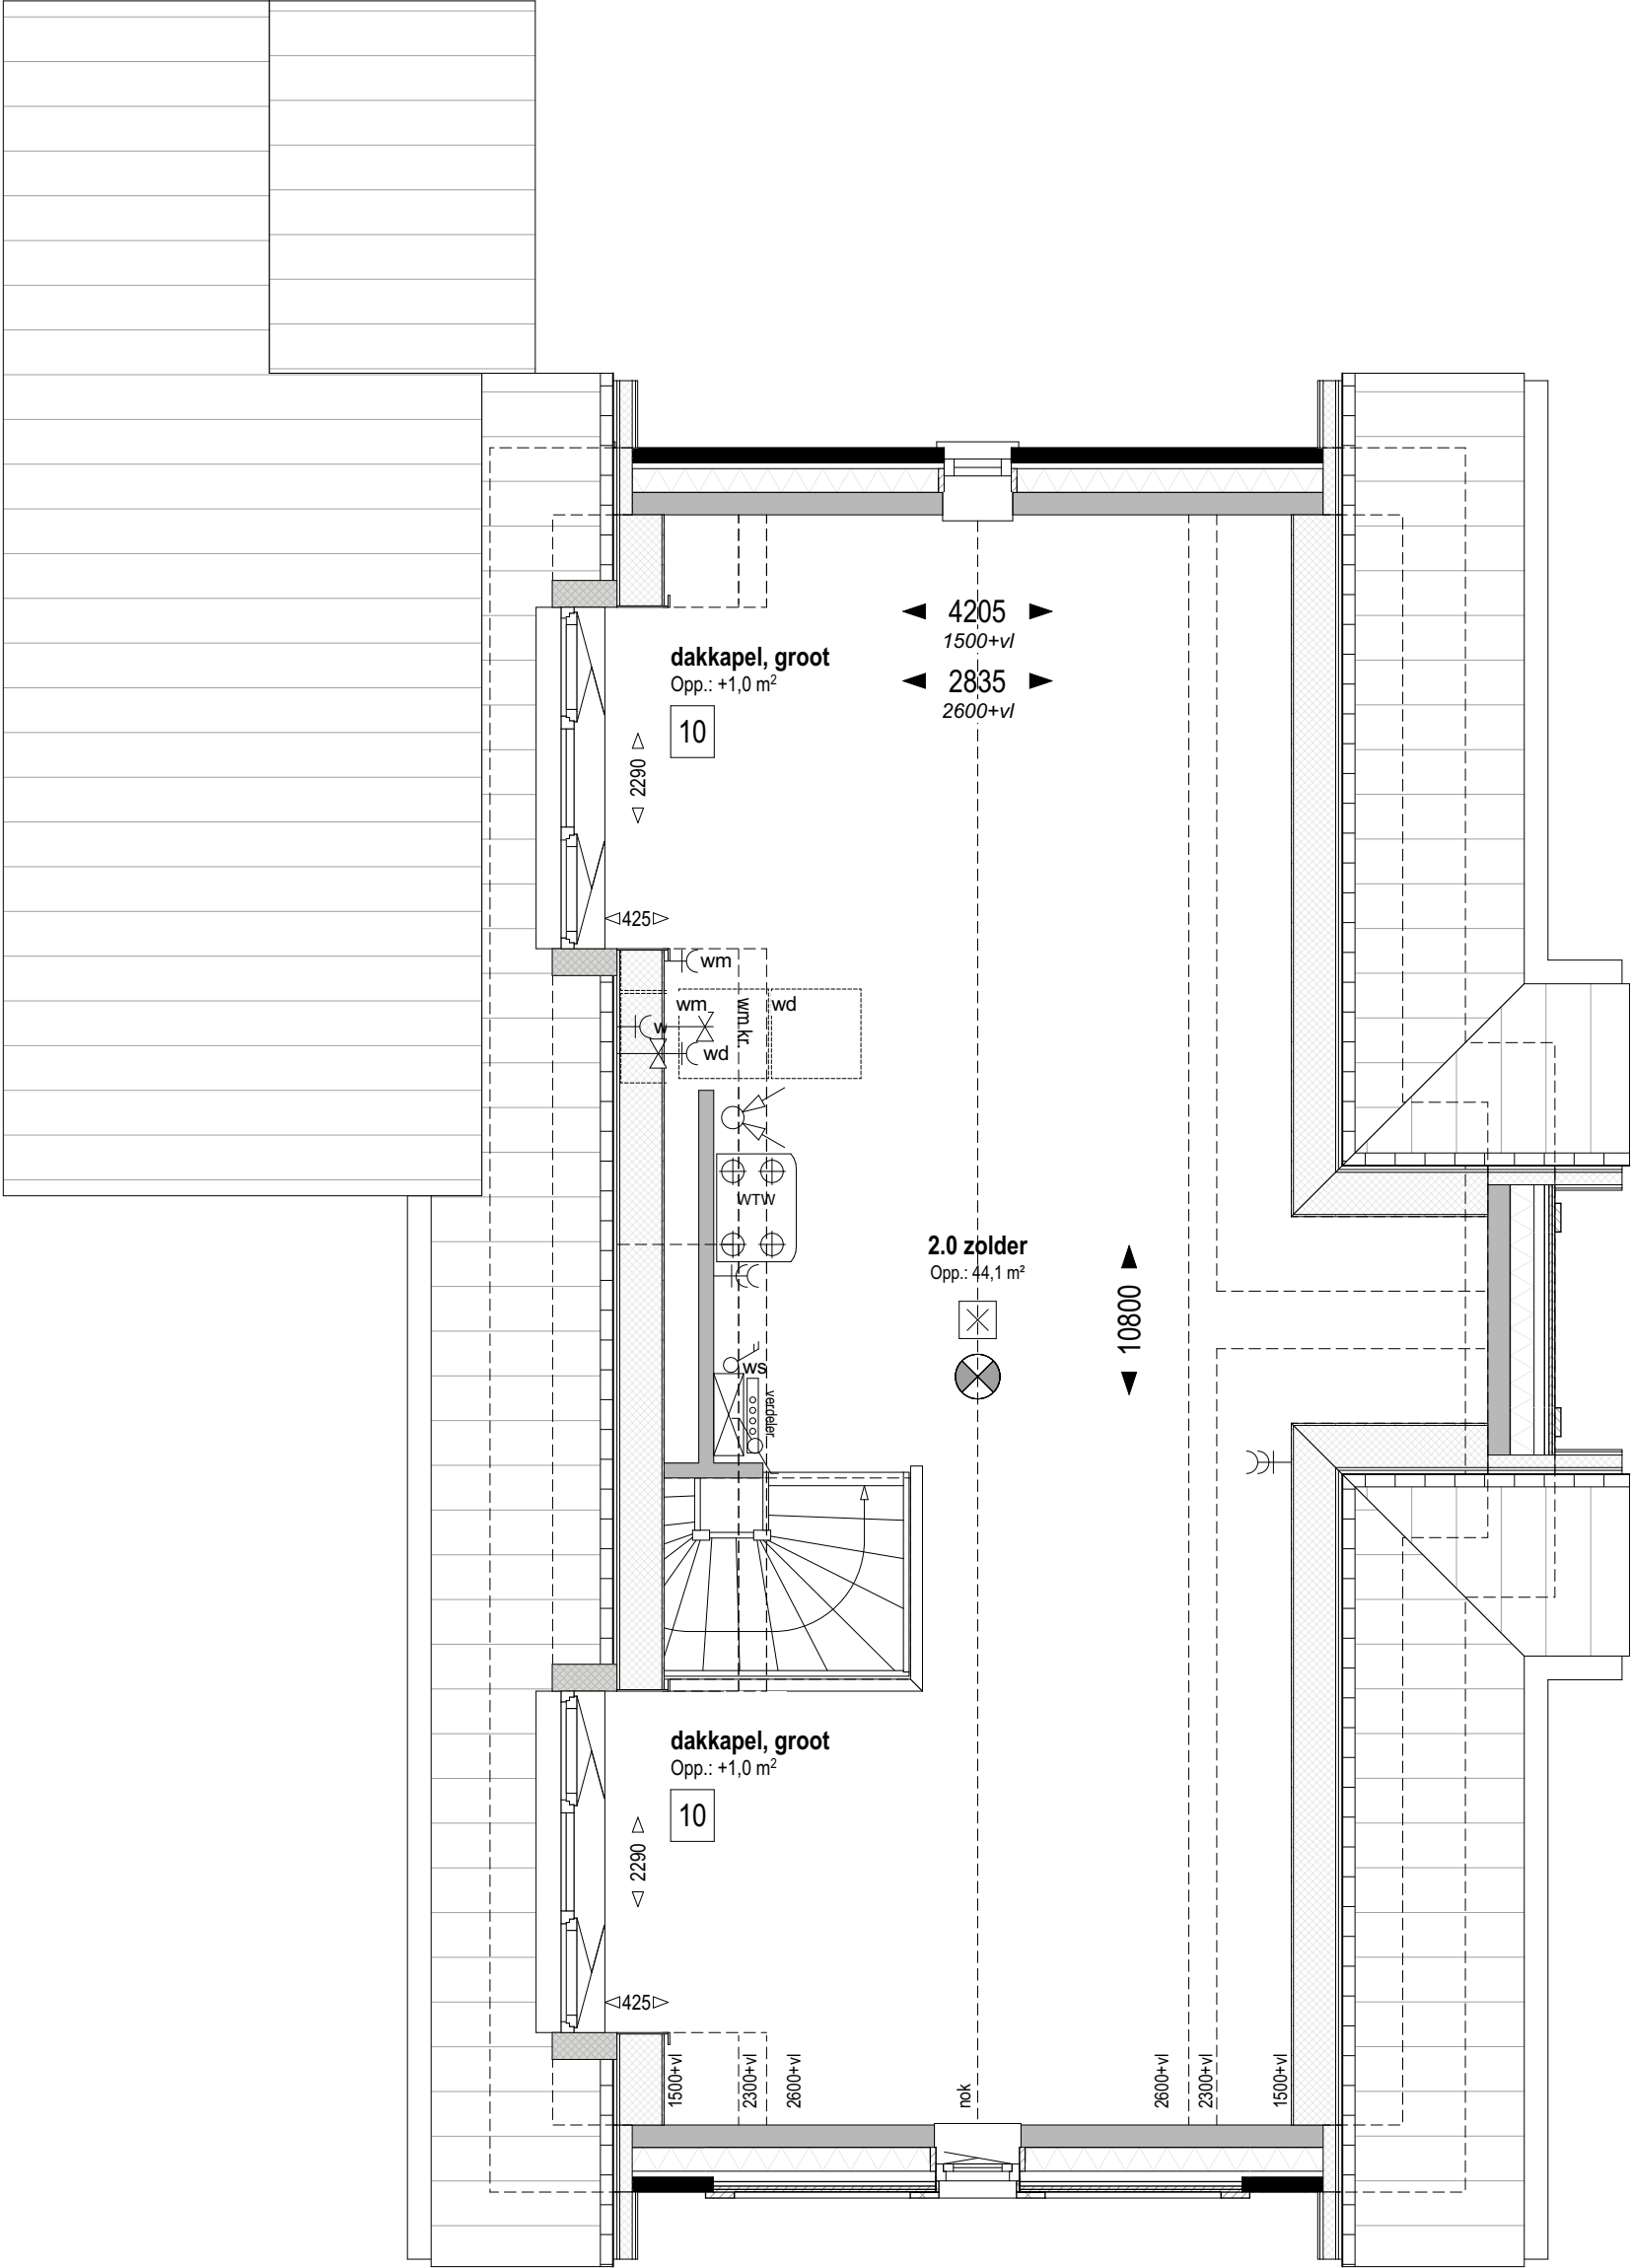

Bouwnr. 123

gespiegeld: Bouwnr.

Type H

Vrijstaand, 6000x11100

Zolder +5.840 (1:50)

10

Dakkapel in zijgevel (groot)
groot dakkapel, afhankelijk van gekozen indeling 2+1 of 3-delig

weusten liedenbaum
architecten

Utrechtseweg 167
6812 AC Arnhem

026 443 6972
info@weustenliedenbaum.nl
www.weustenliedenbaum.nl

Project
"Hoog Dalem" Middengebied - Gorinchem

Onderdeel

zolder - dakkapel

Datum
03-03-2021

Wijziging B

Wijziging D

Wijziging A

Wijziging C

Wijziging E

Project nummer

19-2073

Status

Definitief

Schaal

1:50

Tekening nummer

VK - 518h



Bouwnr. 123
gespiegeld: Bouwnr.

Type H
Vrijstaand, 6000x11100

Voorgevel (1:50)

- 05 Dubbele deur i.p.v. kanteldeur garage
- 10 Dakkapel in zijgevel (groot)
groot dakkapel, afhankelijk van gekozen indeling 2+1 of 3-delig

weusten liedenbaum
architecten

Utrechtseweg 167
6812 AC Arnhem

026 443 6972
info@weustenliedenbaum.nl
www.weustenliedenbaum.nl

Project
"Hoog Dalem" Middengebied - Gorinchem

Onderdeel

voorgevel - garagedeur, dakkapel

Datum
03-03-2021

Wijziging B

Wijziging D

Wijziging A

Wijziging C

Wijziging E

Project nummer

19-2073

Status

Definitief

Schaal

1:50

Tekening nummer

VK - 518i

Zijgevel (1:50)



- 01 Uitbreiding 1200mm aan achterzijde woning = weergegeven
- 02 Uitbreiding 2500mm aan achterzijde woning = niet weergegeven
- 08 Dakvenster bxx ca. 1140x1180mm

weusten liedenbaum
architecten

Utrechtseweg 167
6812 AC Arnhem

026 443 6972
info@weustenliedenbaum.nl
www.weustenliedenbaum.nl

Project
"Hoog Dalem" Middengebied - Gorinchem

Onderdeel
zijgevel - uitbouwen, dakramen

Datum
03-03-2021

Wijziging B
Wijziging C

Wijziging D
Wijziging E

Project nummer

19-2073

Status
Definitief

Schaal
1:50

Tekening nummer
VK - 518j

Bouwnr. 123
gespiegeld: Bouwnr.

Zijgevel (1:50)

Type H
Vrijstaand, 6000x11100

LET OP!, optie (10) in conflict met basis positie zonnepanelen.
Wordt gecompenseerd door 6 stuks zonnepanelen in tegenover liggende dakvlak.



- 01

Uitbreiding 1200mm aan achterzijde woning = weergegeven
- 02

Uitbreiding 2500mm aan achterzijde woning = niet weergegeven
- 10

Dakkapel in zijgevel (groot)
groot dakkapel, afhankelijk van gekozen indeling 2+1 of 3-delig

weusten liedenbaum
architecten

Utrechtseweg 167
6812 AC Arnhem

026 443 6972
info@weustenliedenbaum.nl
www.weustenliedenbaum.nl

Project
"Hoog Dalem" Middengebied - Gorinchem

Onderdeel
zijgevel - uitbouwen, dakkapellen

Datum	03-03-2021	Wijziging A
Wijziging B		Wijziging C
Wijziging D		Wijziging E

Project nummer
19-2073

Status
Definitief

Schaal
1:50

Tekening nummer
VK - 518k



Bouwnr. 123

gespiegeld: Bouwnr.

Type H

Vrijstaand, 6000x11100

Achtergevel (1:50)

- 01 Uitbreiding 1200mm aan achterzijde woning
- 02 Uitbreiding 2500mm aan achterzijde woning
- 04 Schuifpui in achtergevel ipv basis
- 10 Dakkapel in zijgevel (groot)
groot dakkapel, afhankelijk van gekozen indeling 2+1 of 3-delig
- 13 Pui met enkele tuindeur + zijlicht in achtergevel
ipv basis pui

weusten liedenbaum
architecten

Utrechtseweg 167
6812 AC Arnhem

026 443 6972
info@weustenliedenbaum.nl
www.weustenliedenbaum.nl

Project
"Hoog Dalem" Middengebied - Gorinchem

Onderdeel
achtergevel - uitbouwen, schuifpui, deurkozijn, dakkapel

Datum
03-03-2021

Wijziging B

Wijziging D

Wijziging A

Wijziging C

Wijziging E

Project nummer

19-2073

Status

Definitief

Schaal

1:50

Tekening nummer

VK - 518I



Bouwnr. 123

gespiegeld: Bouwnr.

Type H

Vrijstaand, 6000x11100

Achtergevel (1:50)

- 01 Uitbreiding 1200mm aan achterzijde woning
- 02 Uitbreiding 2500mm aan achterzijde woning
- 10 Dakkapel in zijgevel (groot)
groot dakkapel, afhankelijk van gekozen indeling 2+1 of 3-delig
- 13 Pui met enkele tuindeur + zijlicht in achtergevel
ipv basis pui
- 18 Pui met dubbele tuindeuren in achtergevel ipv basis pui

weusten liedenbaum
architecten

Utrechtseweg 167
6812 AC Arnhem

026 443 6972
info@weustenliedenbaum.nl
www.weustenliedenbaum.nl

Project
"Hoog Dalem" Middengebied - Gorinchem

Onderdeel
achtergevel - uitbouw, dubbele deuren, deurkozijn, dakkapel

Datum
03-03-2021

Wijziging B

Wijziging D

Wijziging A

Wijziging C

Wijziging E

Project nummer

19-2073

Status

Definitief

Schaal

1:50

Tekening nummer

VK - 518m