


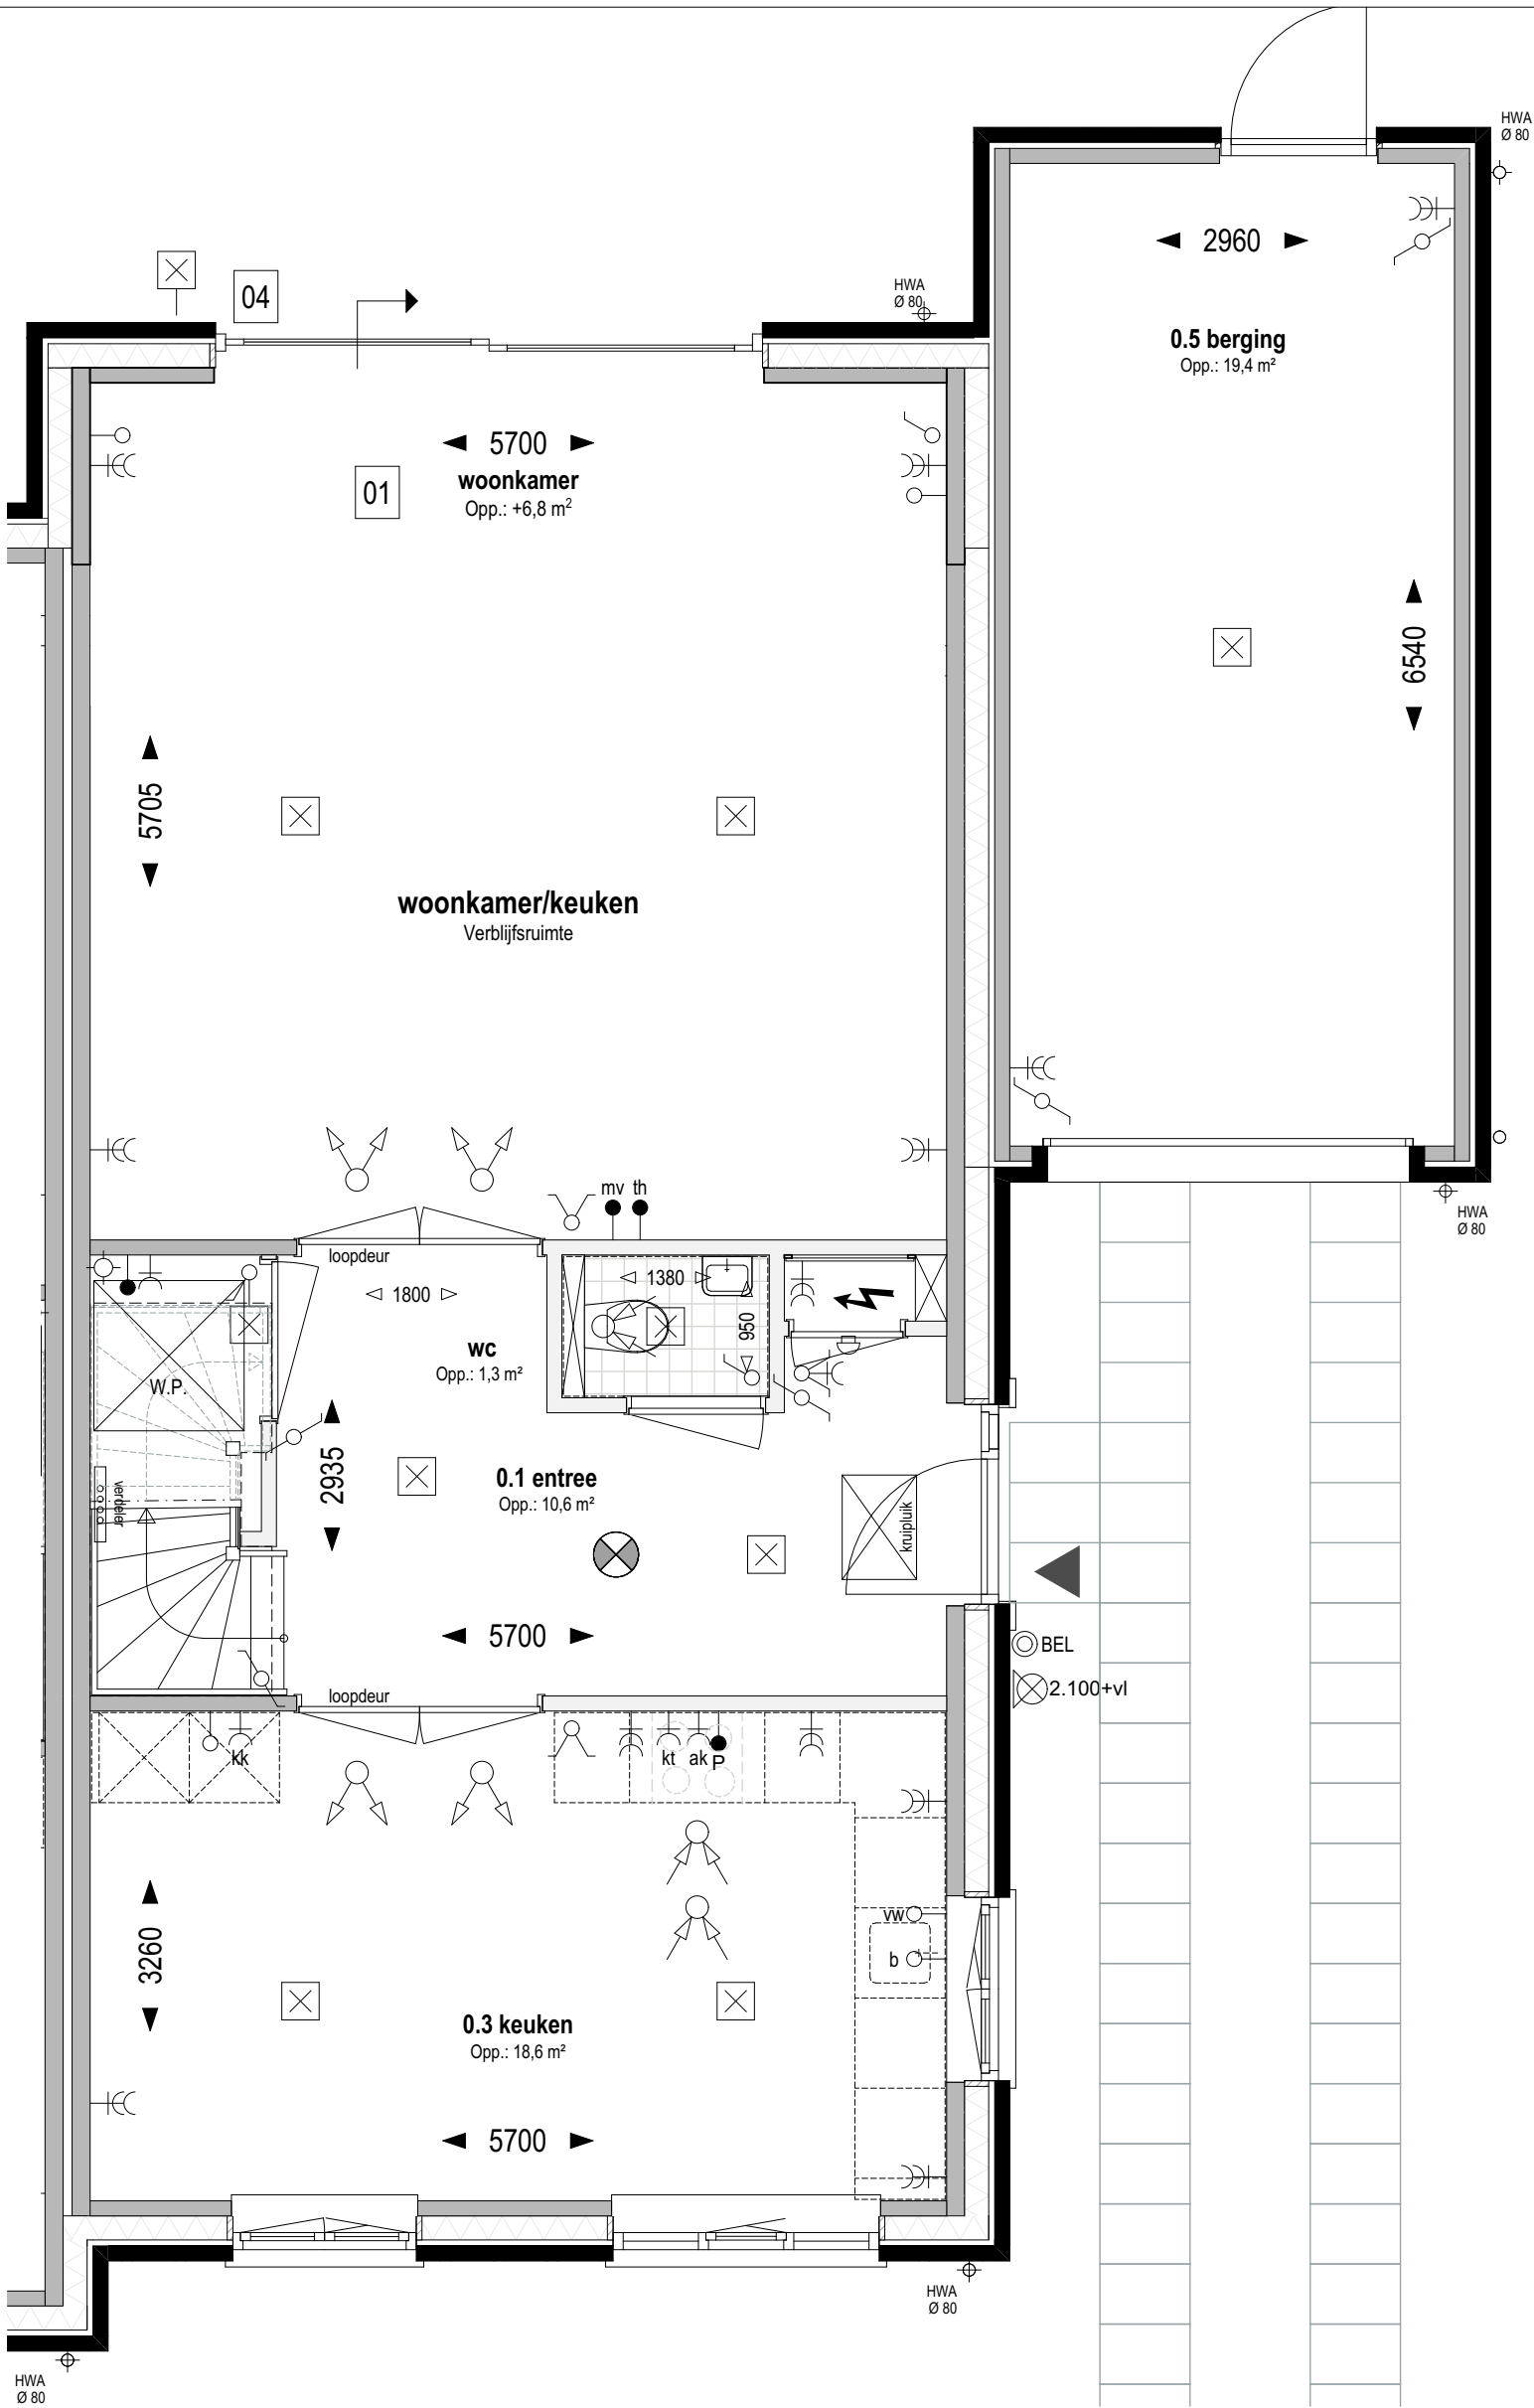

Overige optie mogelijkheden:

in plaats van een pui met schuifdeur (optie 04) kan men ook kiezen voor een pui met dubbele tuindeuren (optie 18)

Bouwnr. 127

gespiegeld: Bouwnr.

Type H

Tweekapper, 6000x11100

Begane grond Peil=0 (1:50)

- 01 Uitbreiding 1200mm aan achterzijde woning
- 04 Schuifpui in achtergevel ipv basis


weusten liedenbaum
architecten

Utrechtseweg 167
6812 AC Arnhem

026 443 6972
info@weustenliedenbaum.nl
www.weustenliedenbaum.nl

Project
"Hoog Dalem" Middengebied - Gorinchem
Onderdeel
begane grond - uitbreiding 1200mm
Datum
03-03-2021
Wijziging A
Wijziging B
Wijziging C
Wijziging D
Wijziging E

Project nummer
19-2073
Status
Definitief
Schaal
1:50
Tekening nummer
VK - 520a

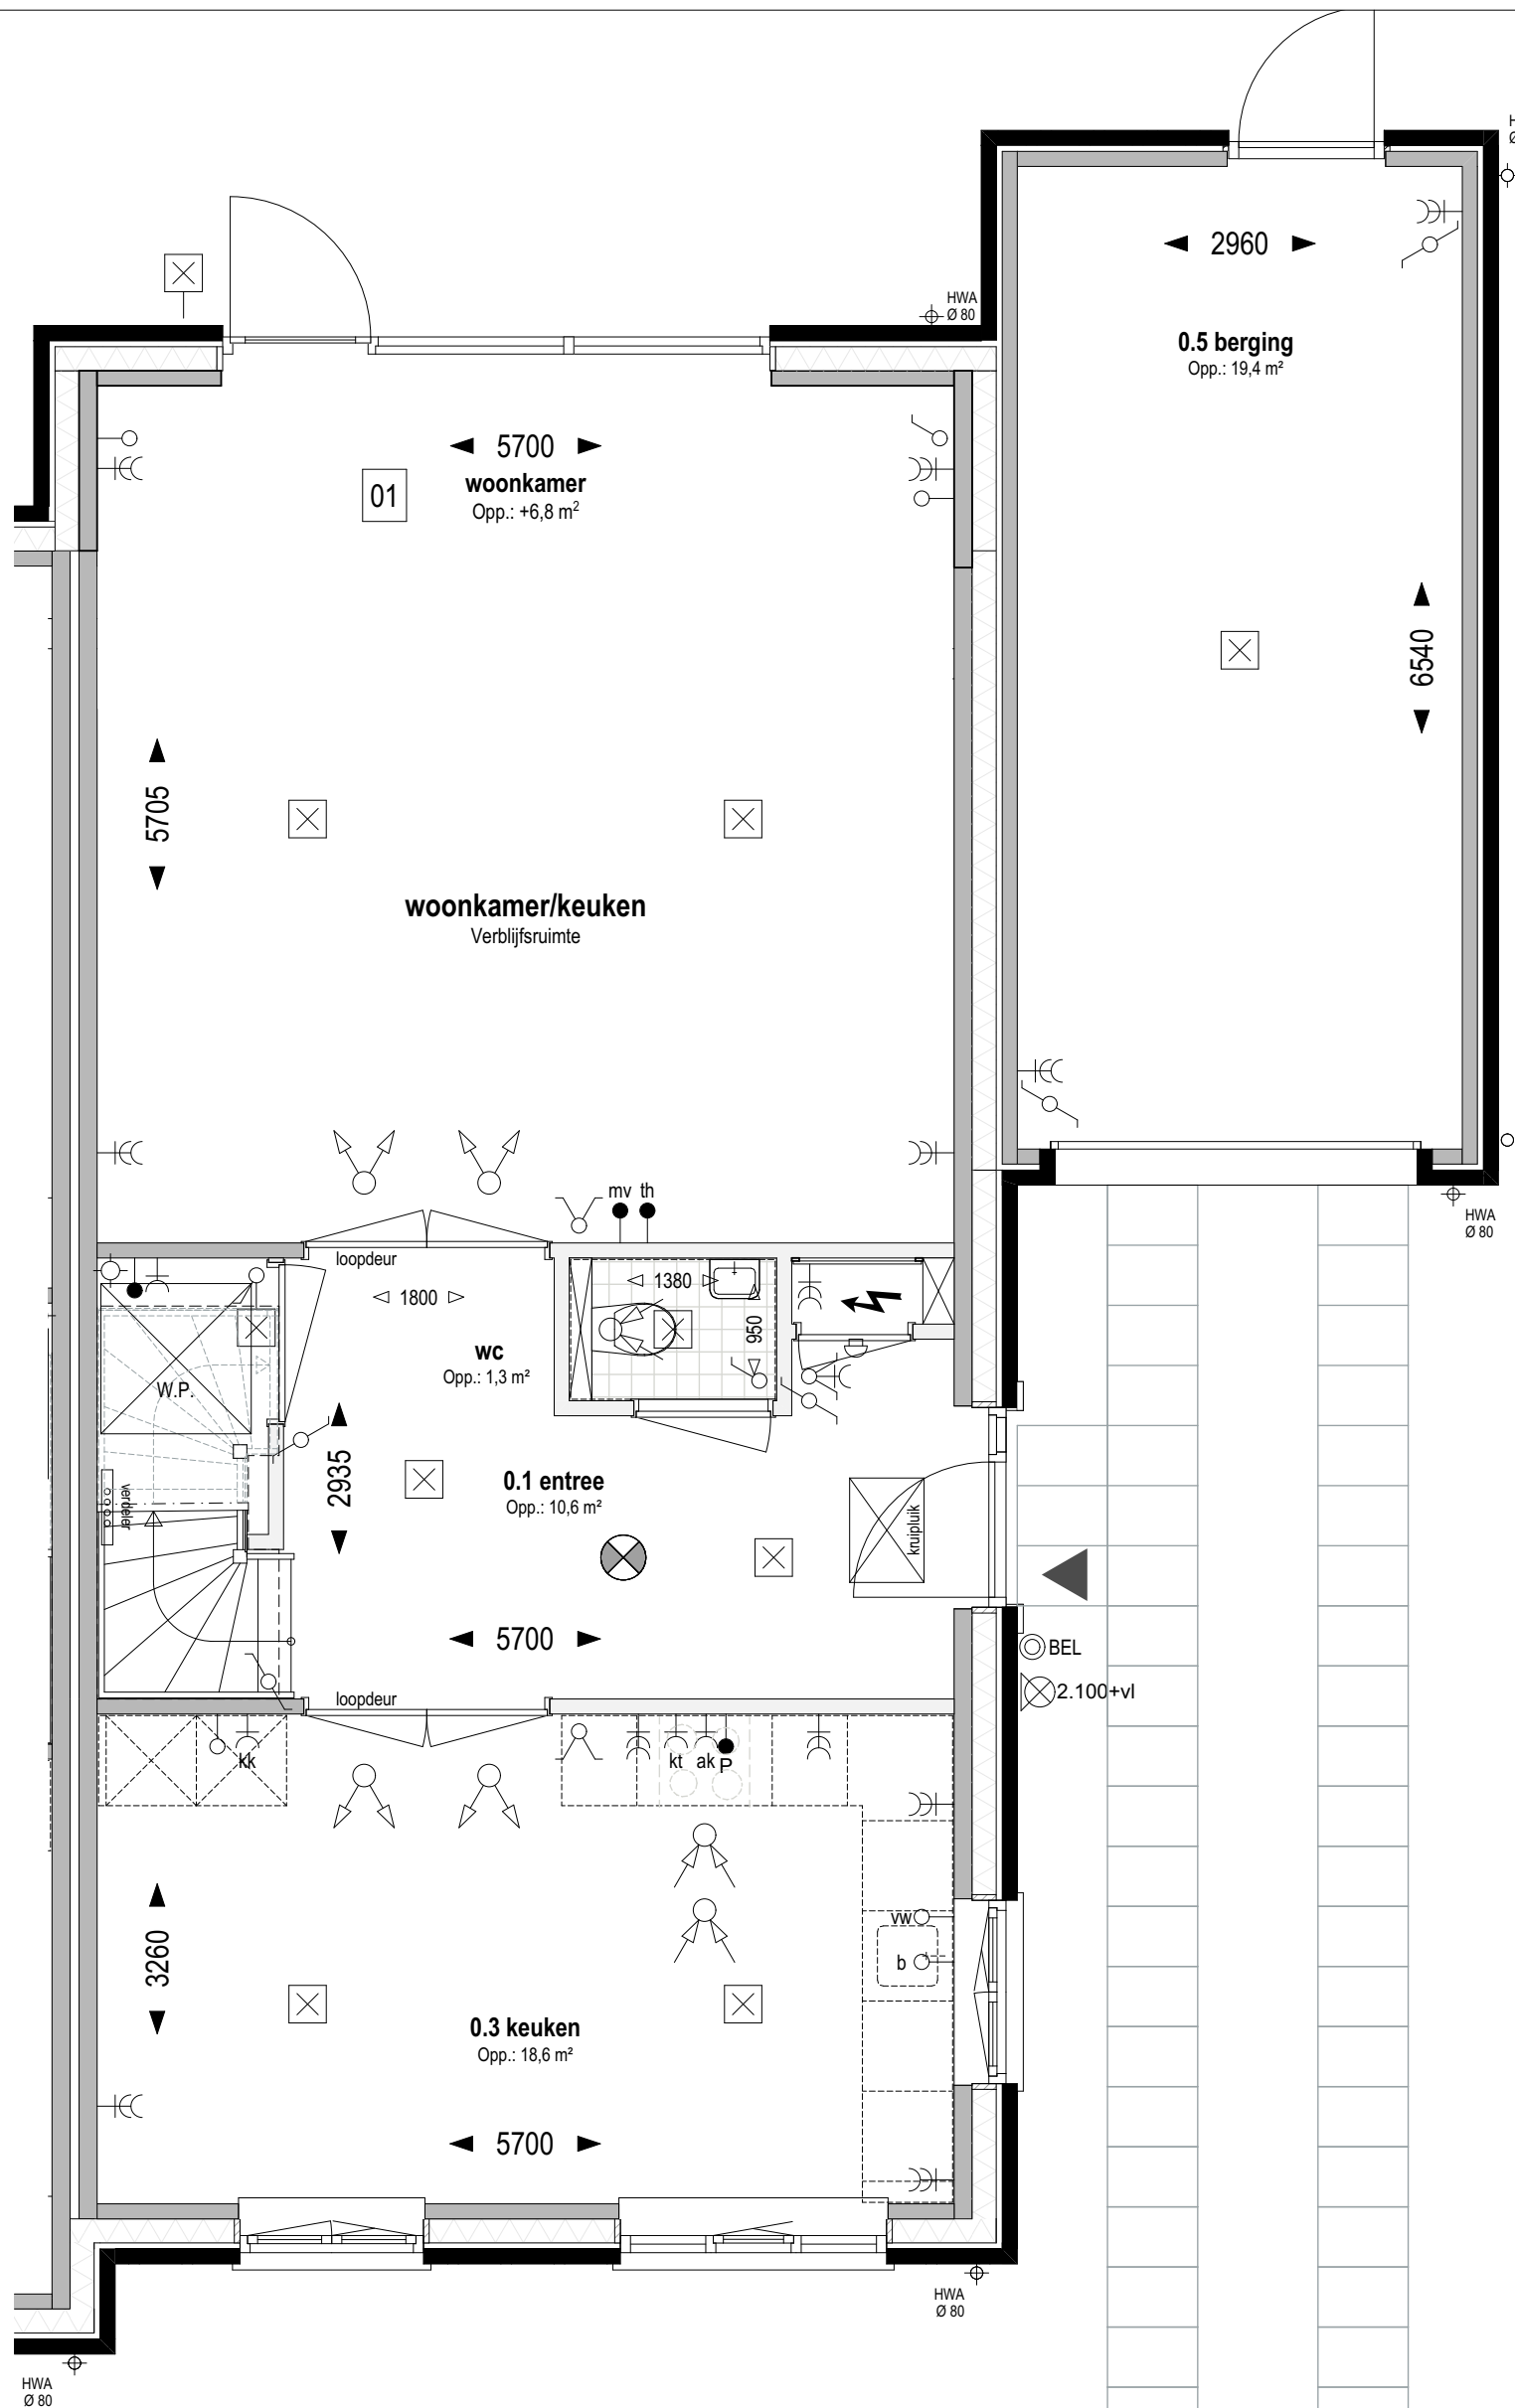

Overige optie mogelijkheden:
in plaats van een standaard pui met enkele deur kan men ook kiezen voor een pui met schuifdeur (optie 04) of een pui met dubbele tuindeuren (optie 18)

Bouwnr. 127

gespiegeld: Bouwnr.

Type H

Tweekapper, 6000x11100

Begane grond Peil=0 (1:50)

01 Uitbreiding 1200mm aan achterzijde woning

weusten liedenbaum
architecten

Utrechtseweg 167
6812 AC Arnhem

026 443 6972
info@weustenliedenbaum.nl
www.weustenliedenbaum.nl

Project
"Hoog Dalem" Middengebied - Gorinchem

Onderdeel
begane grond - uitbreiding 1200mm

Datum
03-03-2021

Wijziging B
Wijziging C


Wijziging D
Wijziging E

Project nummer
19-2073

Status
Definitief

Schaal
1:50

Tekening nummer
VK - 520aa

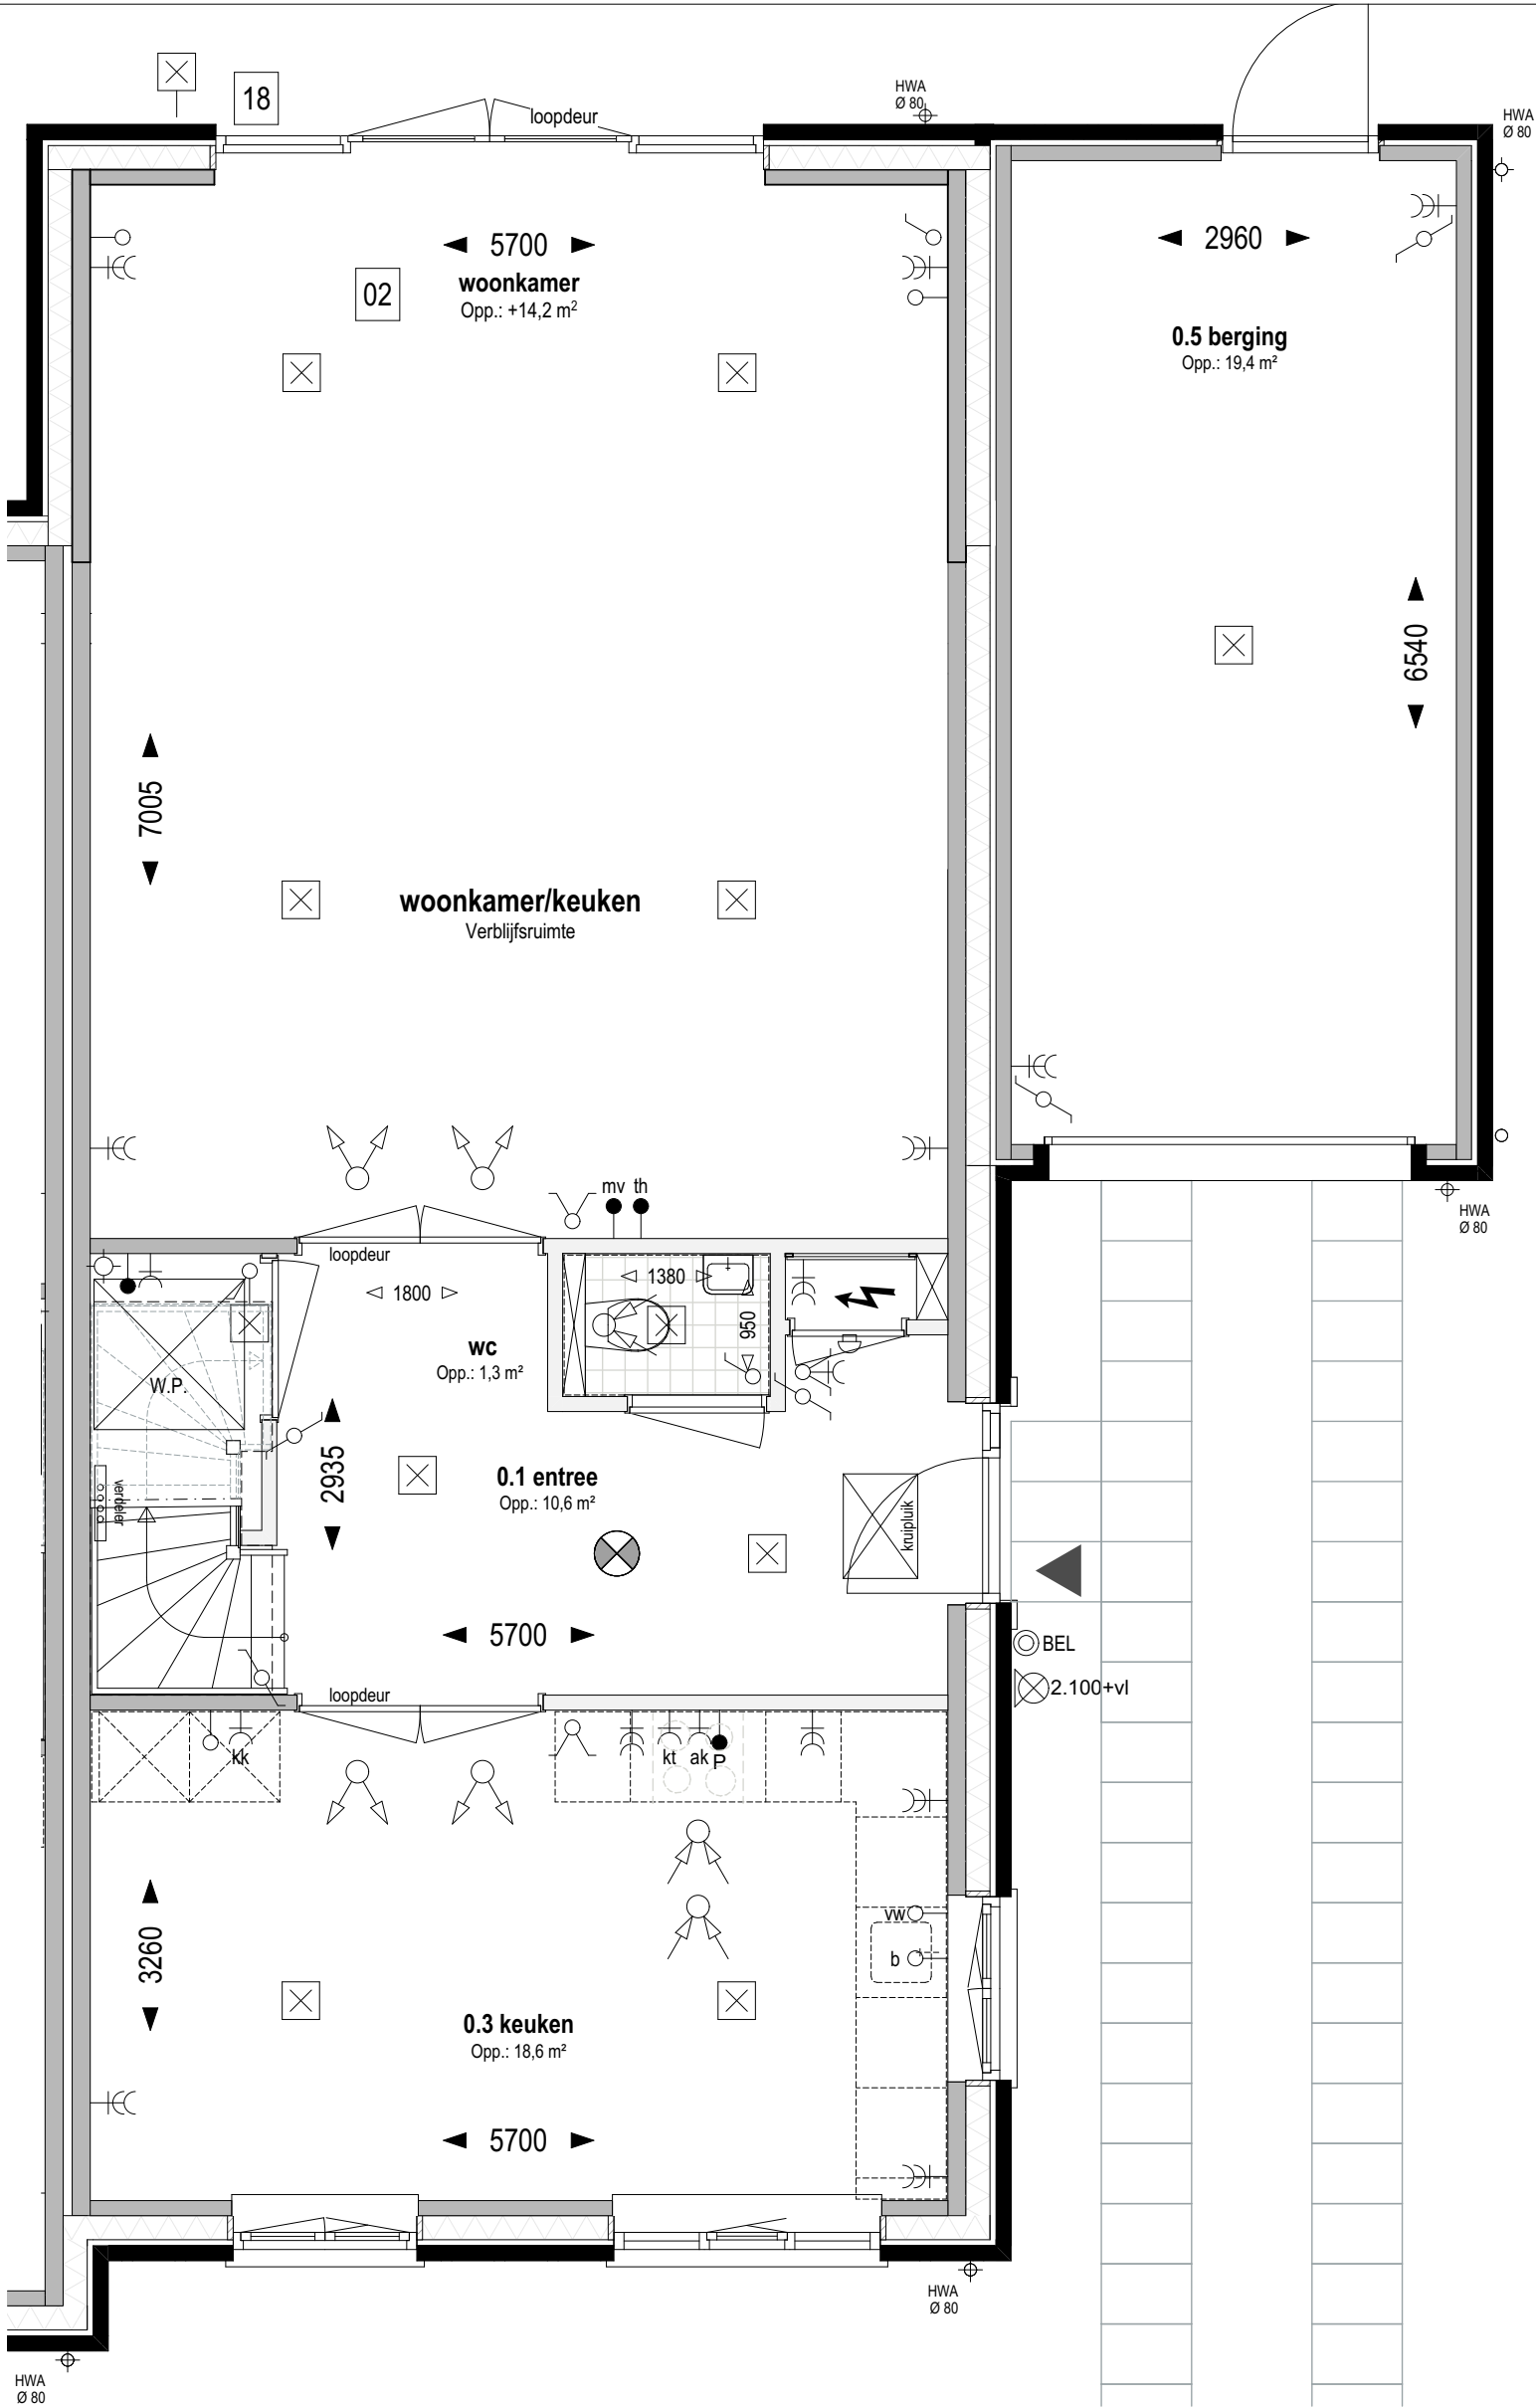

Overige optie mogelijkheden:

in plaats van een pui met dubbele tuindeuren (optie 18) kan men ook kiezen voor een pui met schuifdeur (optie 04)

Bouwnr. 127

gespiegeld: Bouwnr.

Type H

Tweekapper, 6000x11100

Begane grond Peil=0 (1:50)

- 02 Uitbreiding 2500mm aan achterzijde woning
- 18 Pui met dubbele tuindeuren in achtergevel ipv basis pui

weusten liedenbaum
architecten

Utrechtseweg 167
6812 AC Arnhem

026 443 6972
info@weustenliedenbaum.nl
www.weustenliedenbaum.nl

Project
"Hoog Dalem" Middengebied - Gorinchem

Onderdeel
begane grond - uitbreiding 2500mm

Datum
03-03-2021

Wijziging B

Wijziging D

Wijziging A

Wijziging C


Wijziging E

Project nummer
19-2073

Status
Definitief

Schaal
1:50

Tekening nummer
VK - 520b

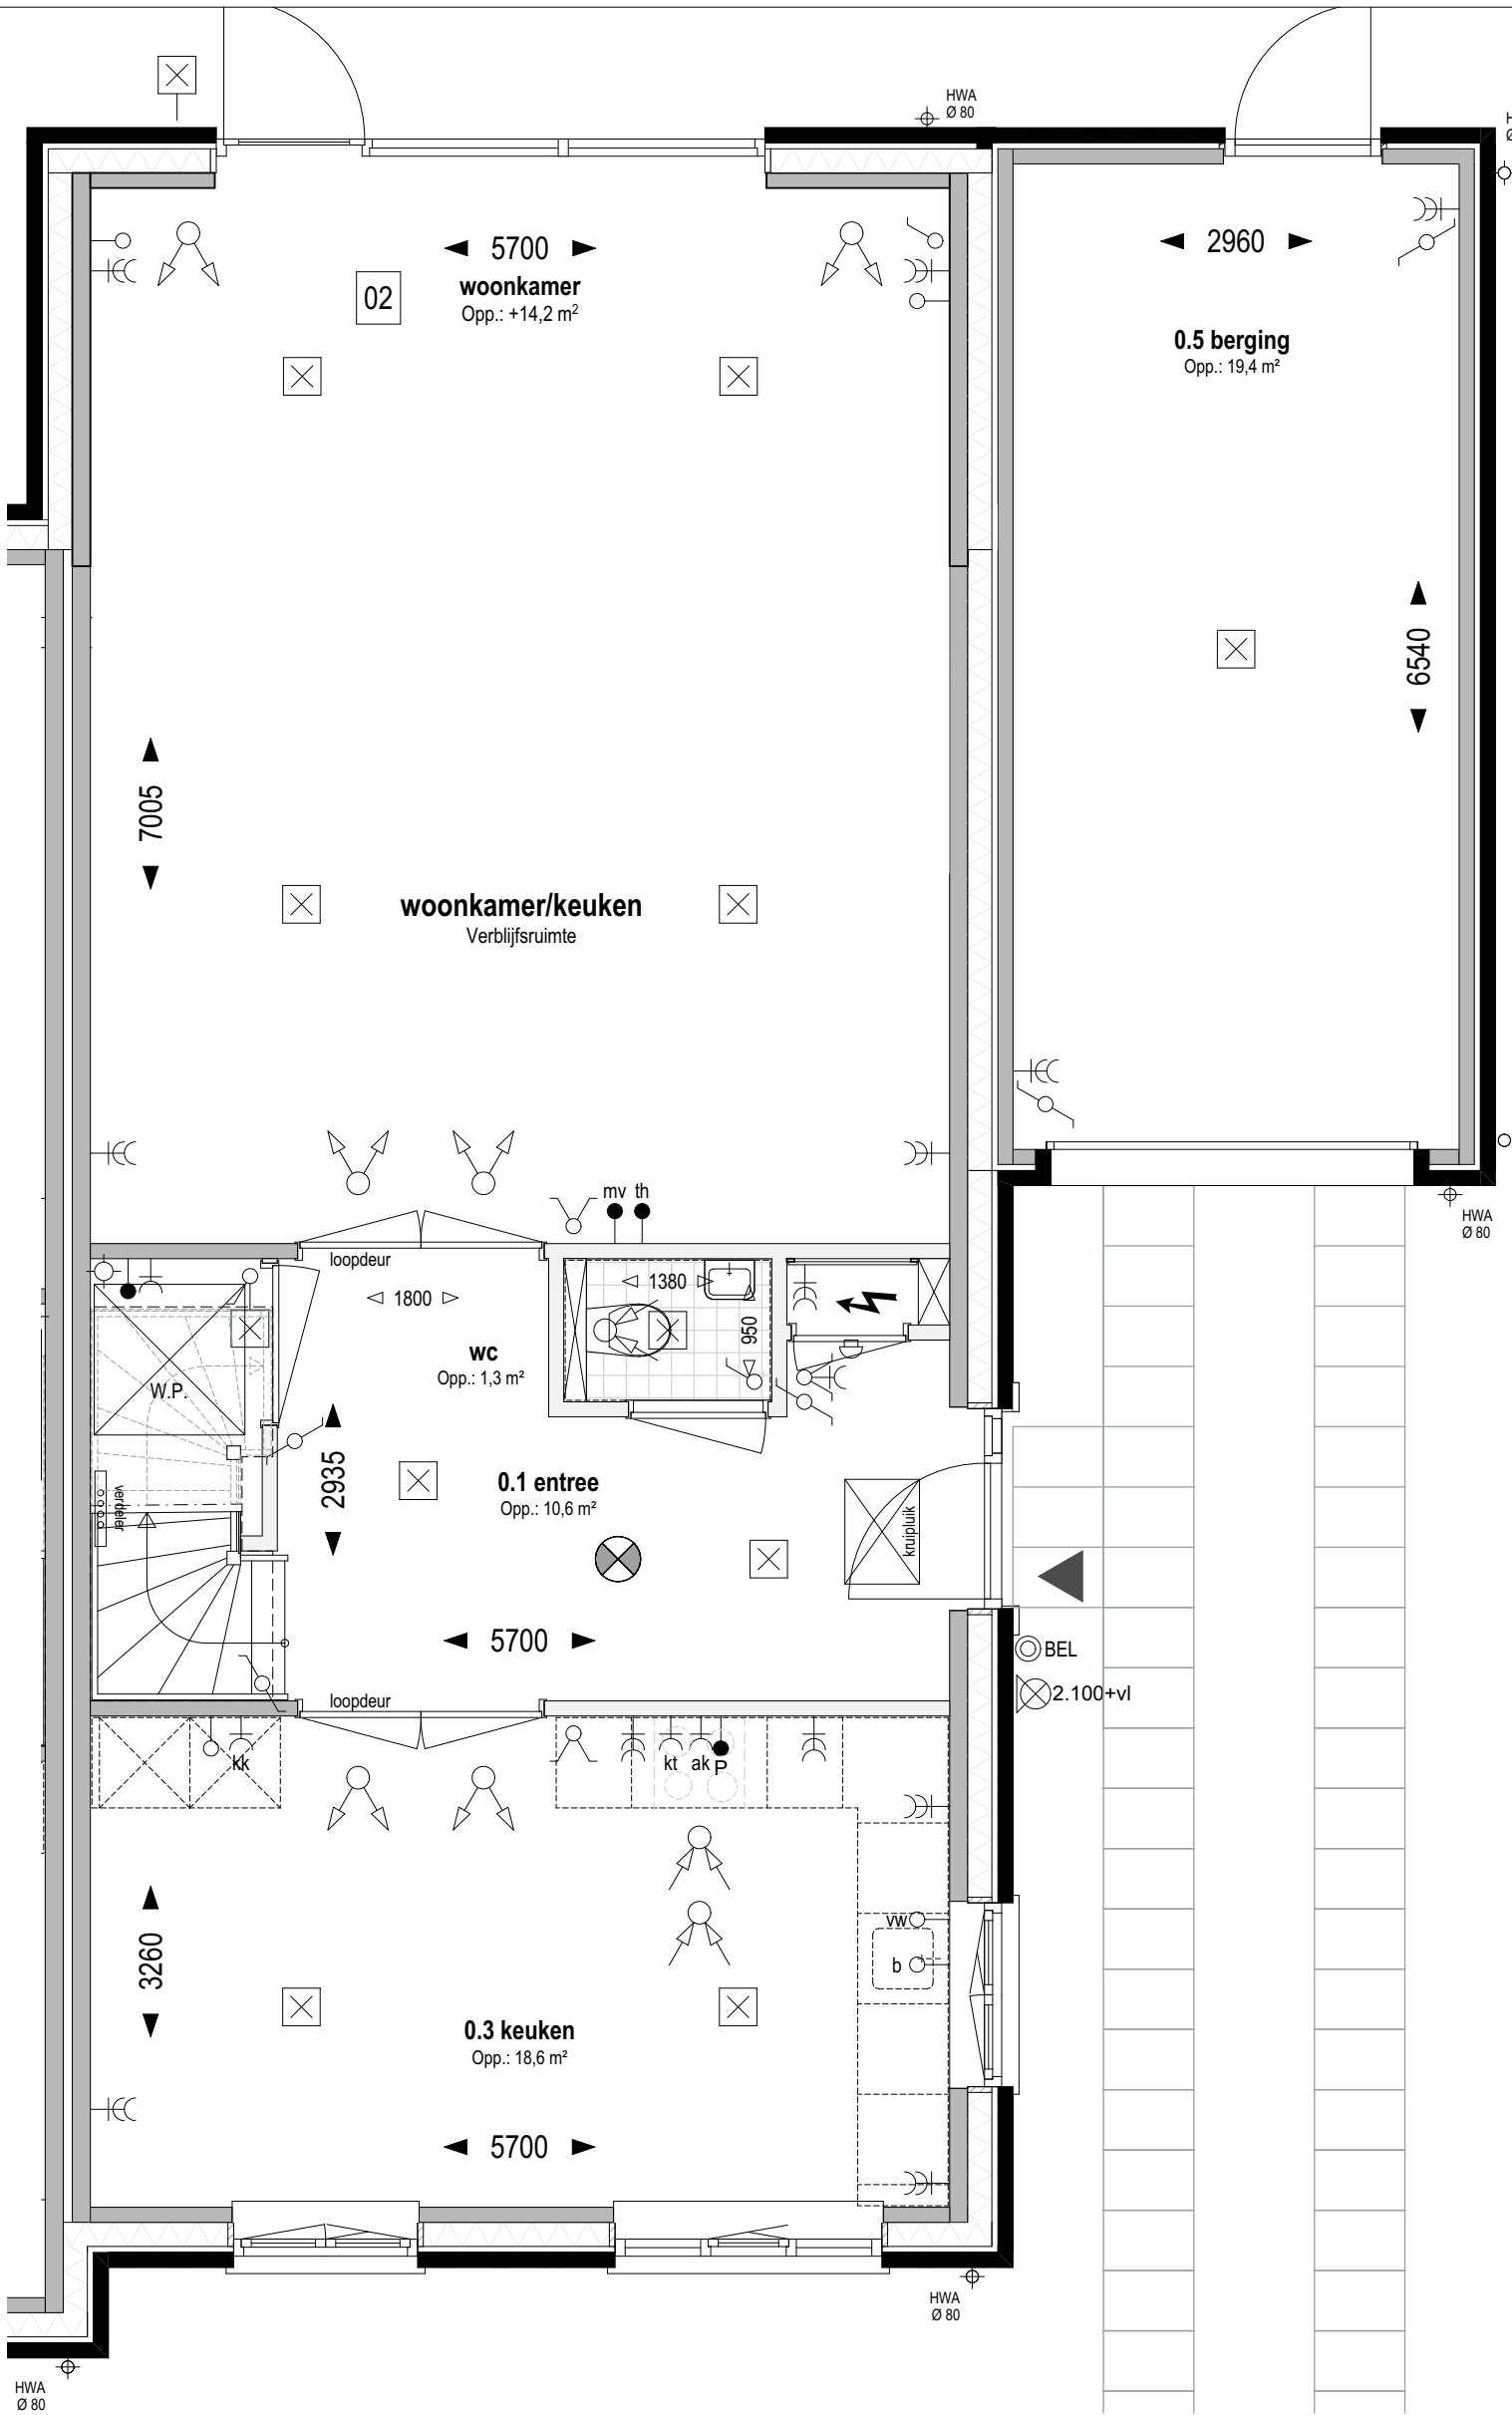

Overige optie mogelijkheden:
in plaats van een standaard pui met enkele deur kan men ook kiezen voor een pui met schuifdeur (optie 04) of een pui met dubbele tuindeuren (optie 18)

Bouwnr. 127

gespiegeld: Bouwnr.

Type H

Tweekapper, 6000x11100

Begane grond Peil=0 (1:50)

02 Uitbreiding 2500mm aan achterzijde woning

weusten liedenbaum
architecten

Utrechtseweg 167
6812 AC Arnhem

026 443 6972
info@weustenliedenbaum.nl
www.weustenliedenbaum.nl

Project
"Hoog Dalem" Middengebied - Gorinchem

Onderdeel

begane grond - uitbreiding 2500mm

Datum
03-03-2021

Wijziging B

Wijziging D

Wijziging A

Wijziging C

Wijziging E

Project nummer

19-2073

Status


Definitief

Schaal

1:50

Tekening nummer

VK - 520bb

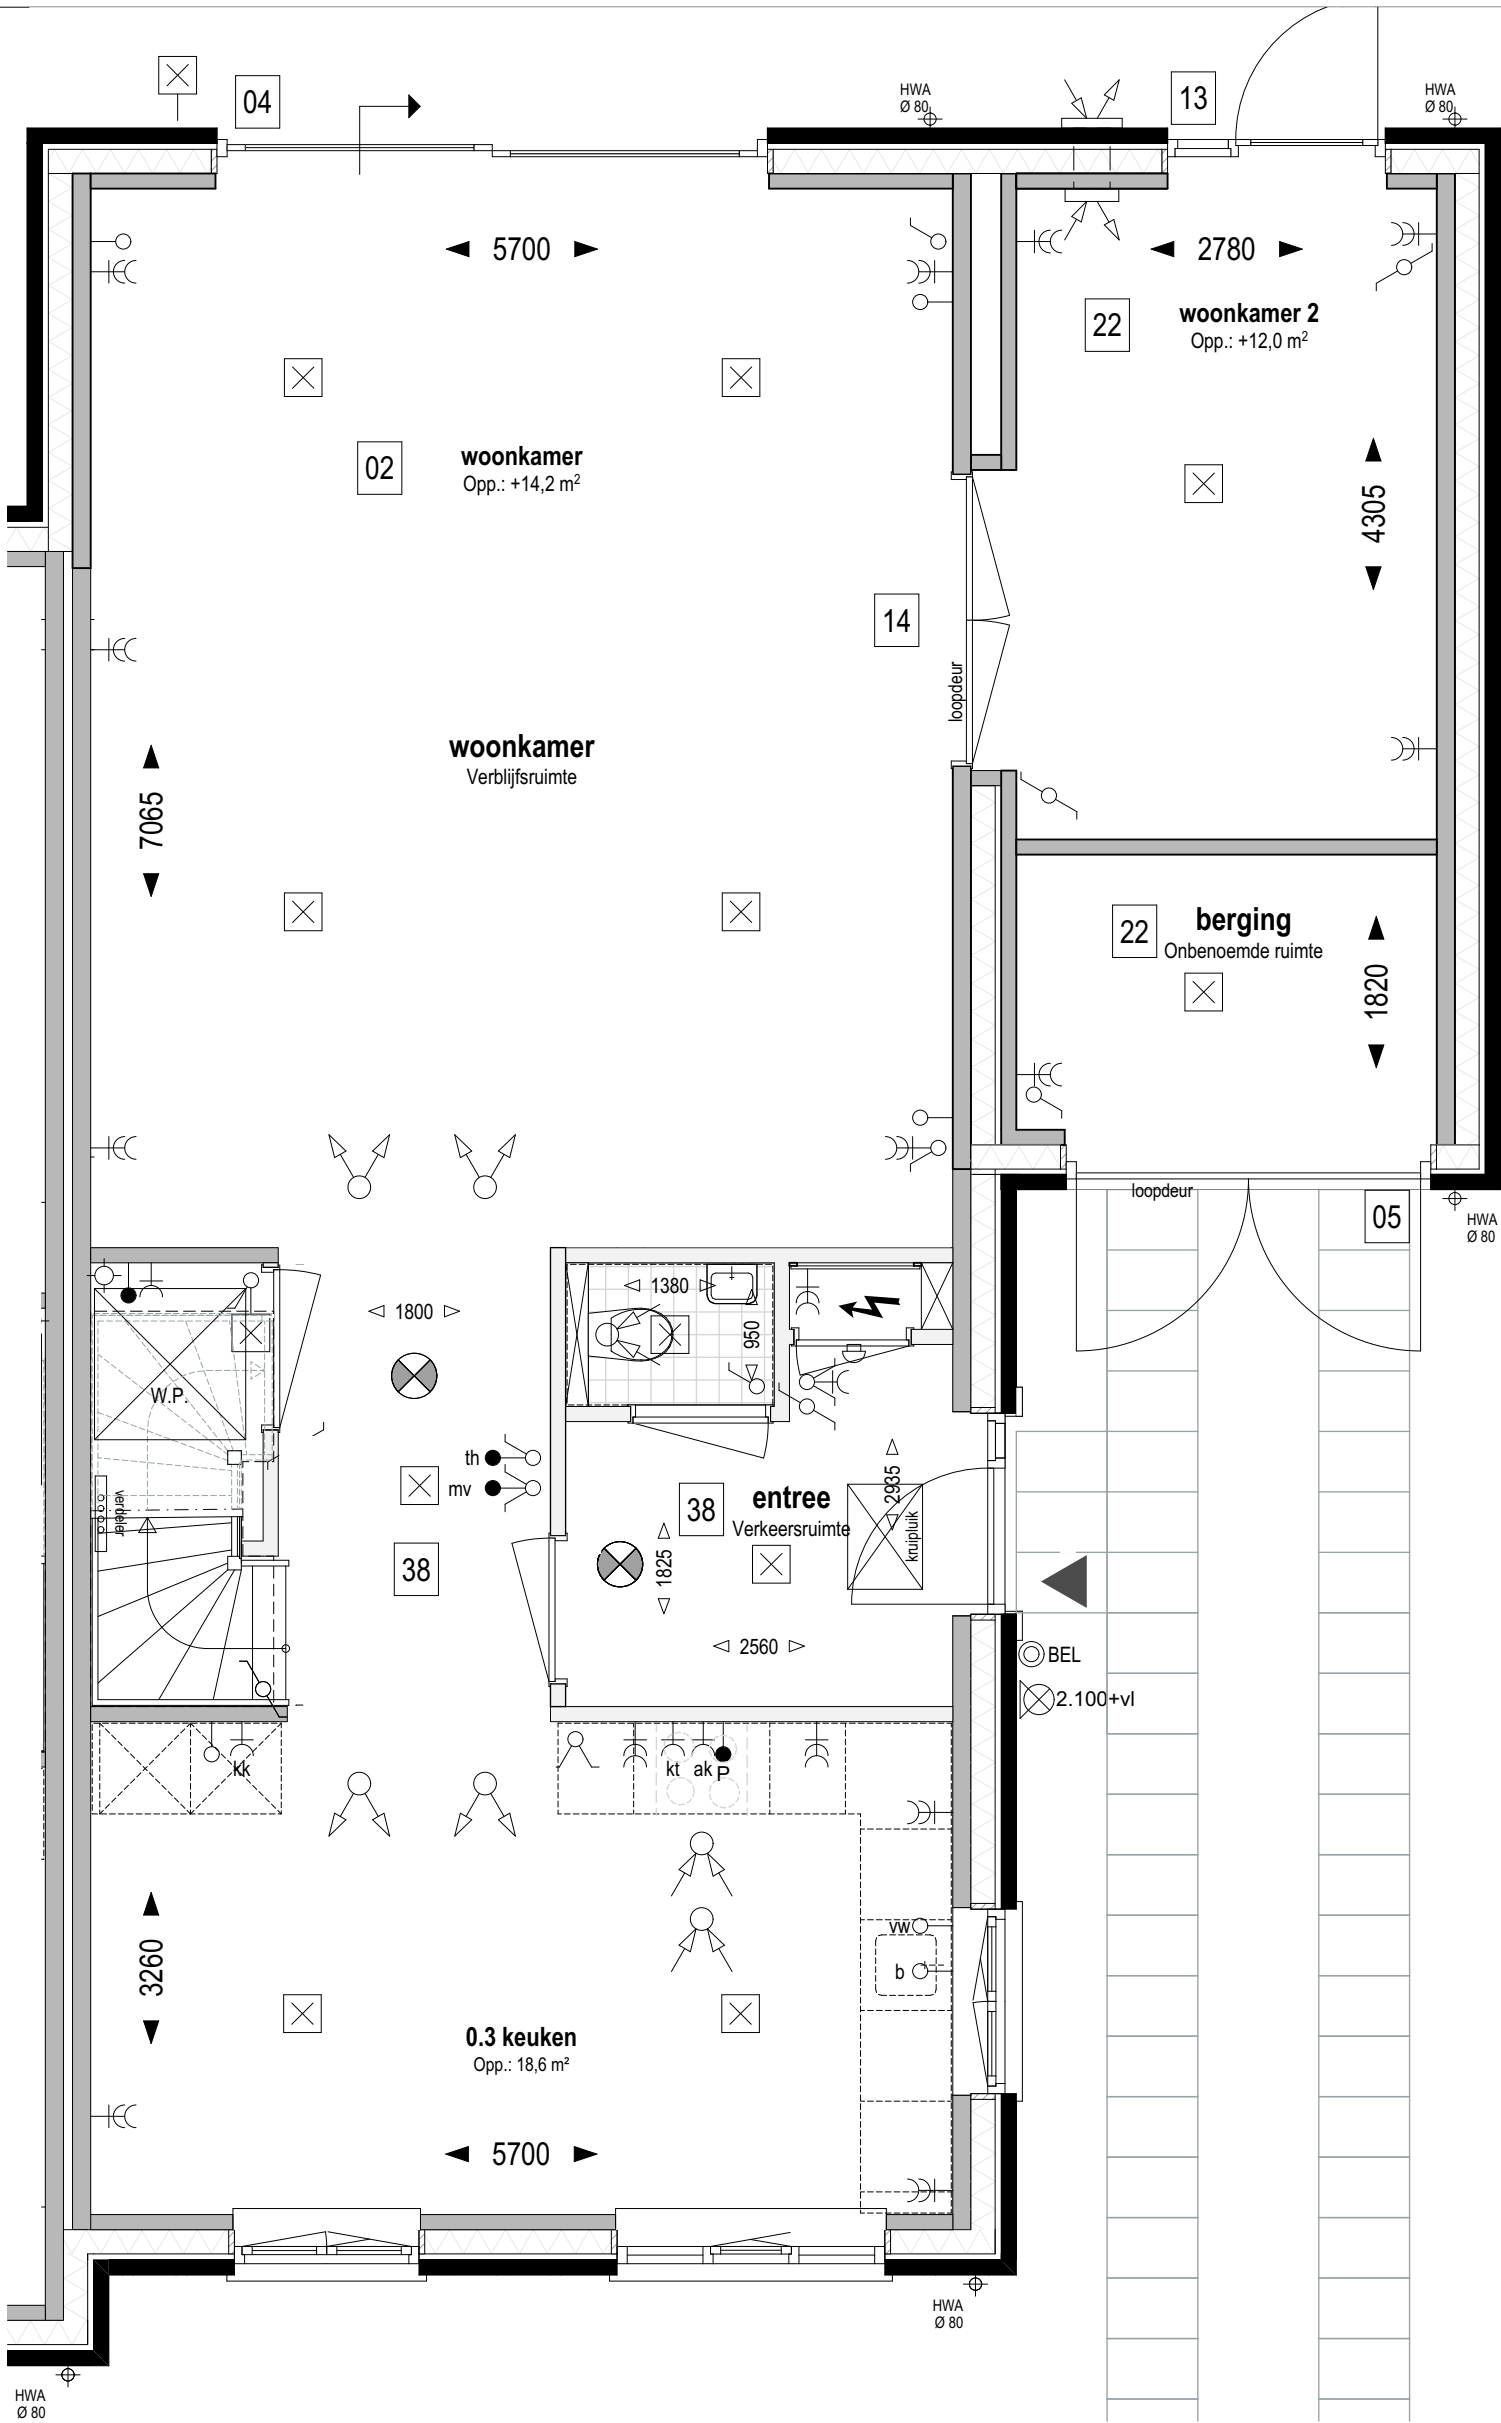

Overige optie mogelijkheden:

in plaats van een pui met schuifdeur (optie 04) kan men ook kiezen voor een pui met dubbele tuindeuren (optie 18)

Bouwnr. 127

gespiegeld: Bouwnr.

Type H

Tweekapper, 6000x11100

Begane grond Peil=0 (1:50)

- 02 Uitbreiding 2500mm aan achterzijde woning
- 04 Schuifpui in achtergevel ipv basis
- 05 Dubbele deur i.p.v. kanteldeur garage
- 13 Pui met enkele tuindeur + zijlicht in achtergevel ipv basis pui
- 14 Pui met dubbele deur tussen woonkamer en woonkamer 2
- 22 Indeling begane grond; garage indeling; berging (voorzijde) verblijfsruimte (achterzijde)
- 38 Indeling begane grond; entree verkleind; open verbinding tussen woonkamer en keuken

weusten liedenbaum
architecten

Utrechtseweg 167
6812 AC Arnhem

026 443 6972
info@weustenliedenbaum.nl
www.weustenliedenbaum.nl

Project
"Hoog Dalem" Middengebied - Gorinchem

Onderdeel
begane grond - uitbreiding 2500mm + indeling garage

Datum
03-03-2021

Wijziging B

Wijziging D

Wijziging A

Wijziging C

Wijziging E

Project nummer

19-2073

Status


Definitief

Schaal

1:50

Tekening nummer

VK - 520c

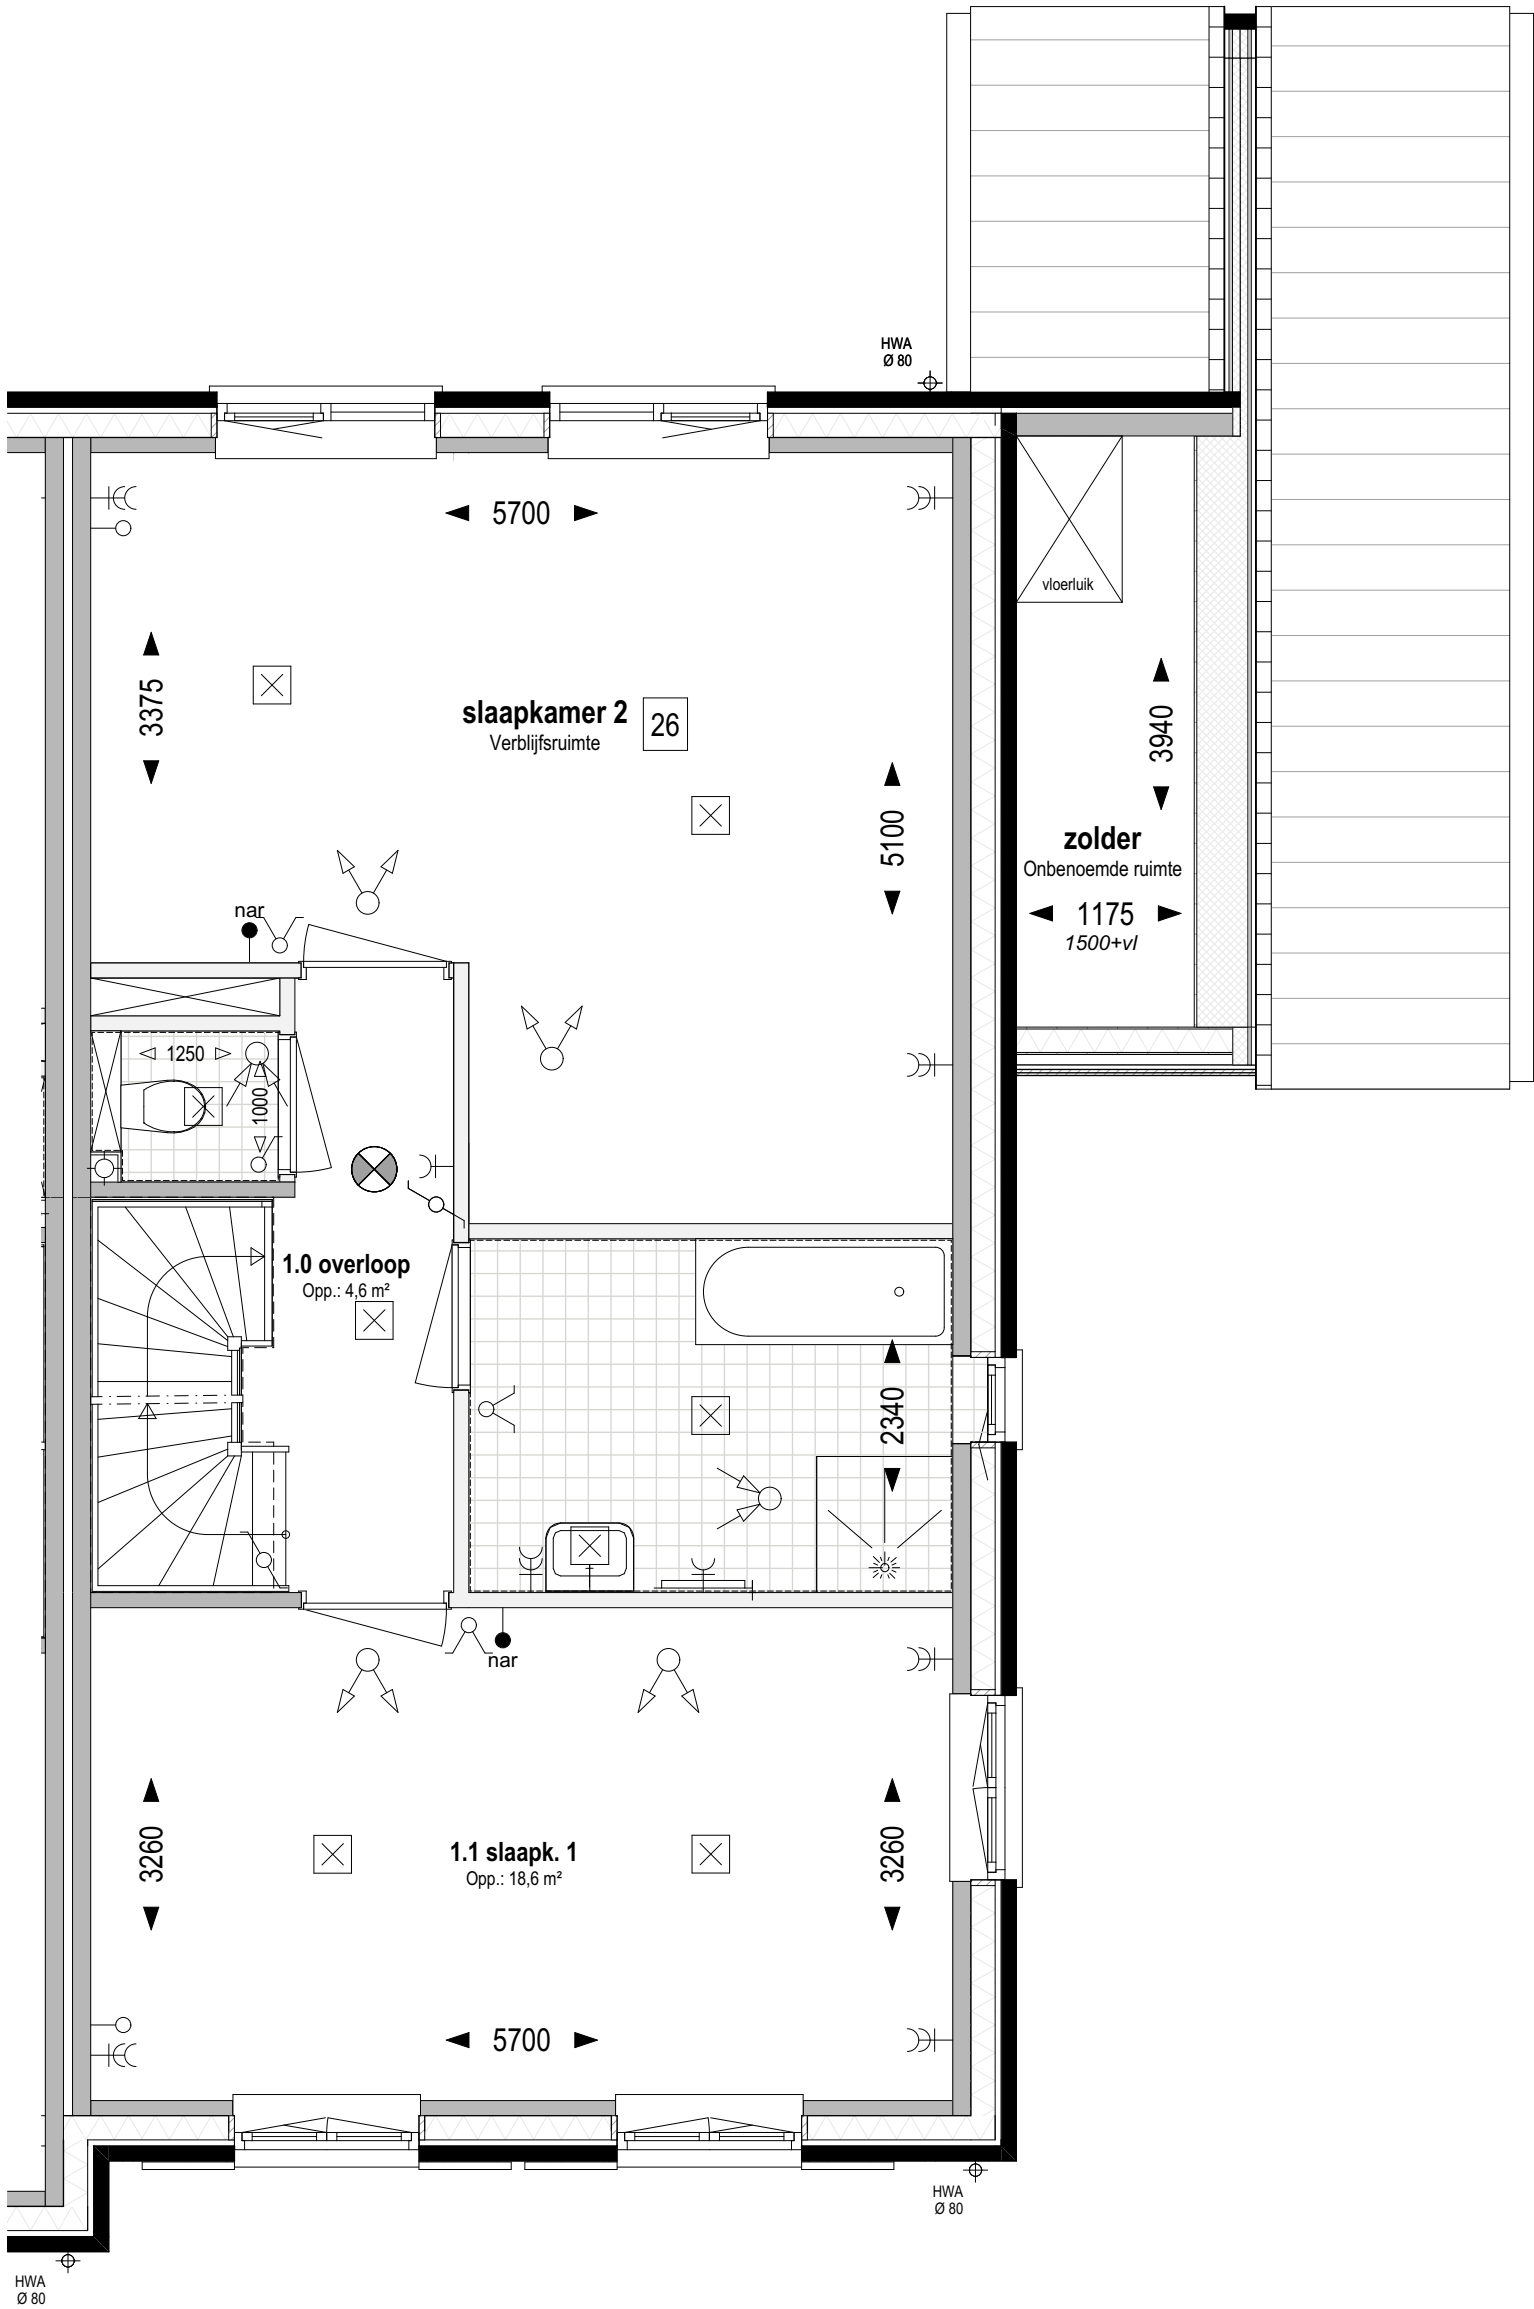

Bouwnr. 127

gespiegeld: Bouwnr.

Type H

Tweekapper, 6000x11100

1e verdieping Peil=0 (1:50)

26

Indeling verdieping;
samenvoegen slaapkamer 3 en 4

weusten liedenbaum
architecten

Utrechtseweg 167
6812 AC Arnhem

026 443 6972
info@weustenliedenbaum.nl
www.weustenliedenbaum.nl

Project
"Hoog Dalem" Middengebied - Gorinchem

Onderdeel
1e verdieping - samenvoegen slaapkamers 2 en 3

Datum
03-03-2021

Wijziging B

Wijziging D

Wijziging A

Wijziging C

Wijziging E

Project nummer

19-2073

Status


Definitief

Schaal

1:50

Tekening nummer

VK - 520d

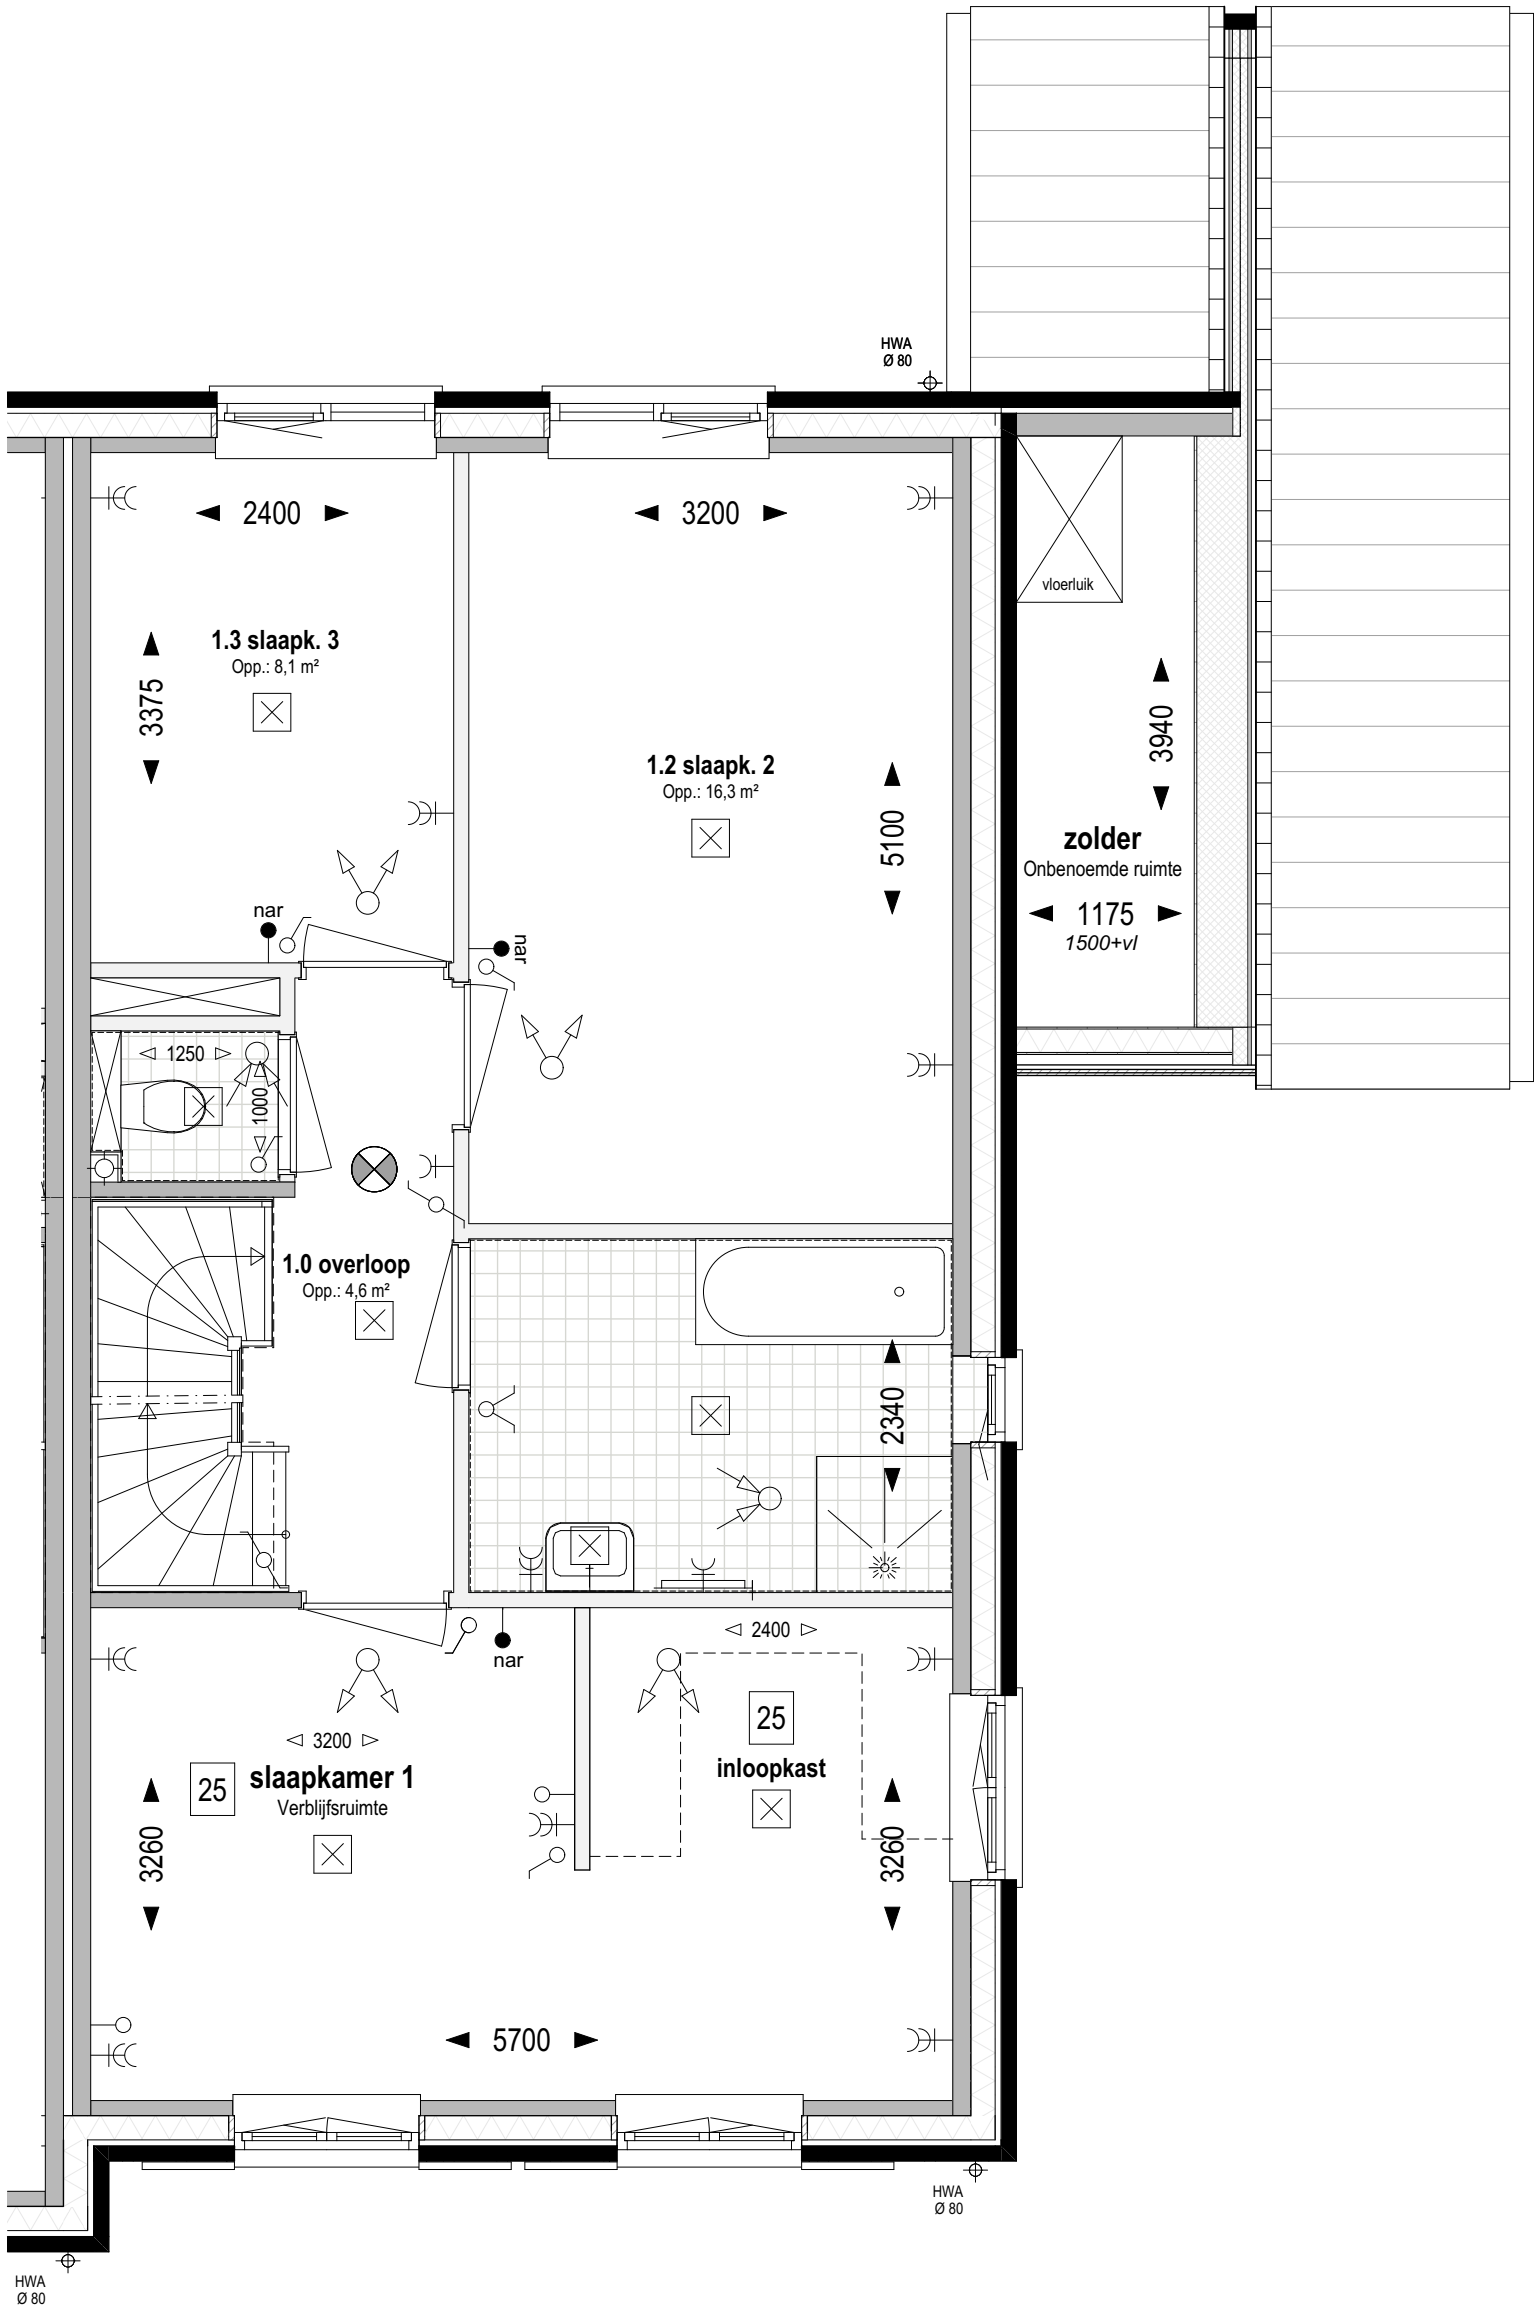

Bouwnr. 127

gespiegeld: Bouwnr.

Type H

Tweekapper, 6000x11100

1e verdieping Peil=0 (1:50)

25

Indeling verdieping;
verkleinen slaapkamer 1 + toevoegen inloopkast

weusten liedenbaum
architecten

Utrechtseweg 167
6812 AC Arnhem

026 443 6972
info@weustenliedenbaum.nl
www.weustenliedenbaum.nl

Project
"Hoog Dalem" Middengebied - Gorinchem

Onderdeel

1e verdieping - inloopkast

Datum
03-03-2021

Wijziging B

Wijziging D

Wijziging A

Wijziging C

Wijziging E

Project nummer

19-2073

Status


Definitief

Schaal

1:50

Tekening nummer

VK - 520e

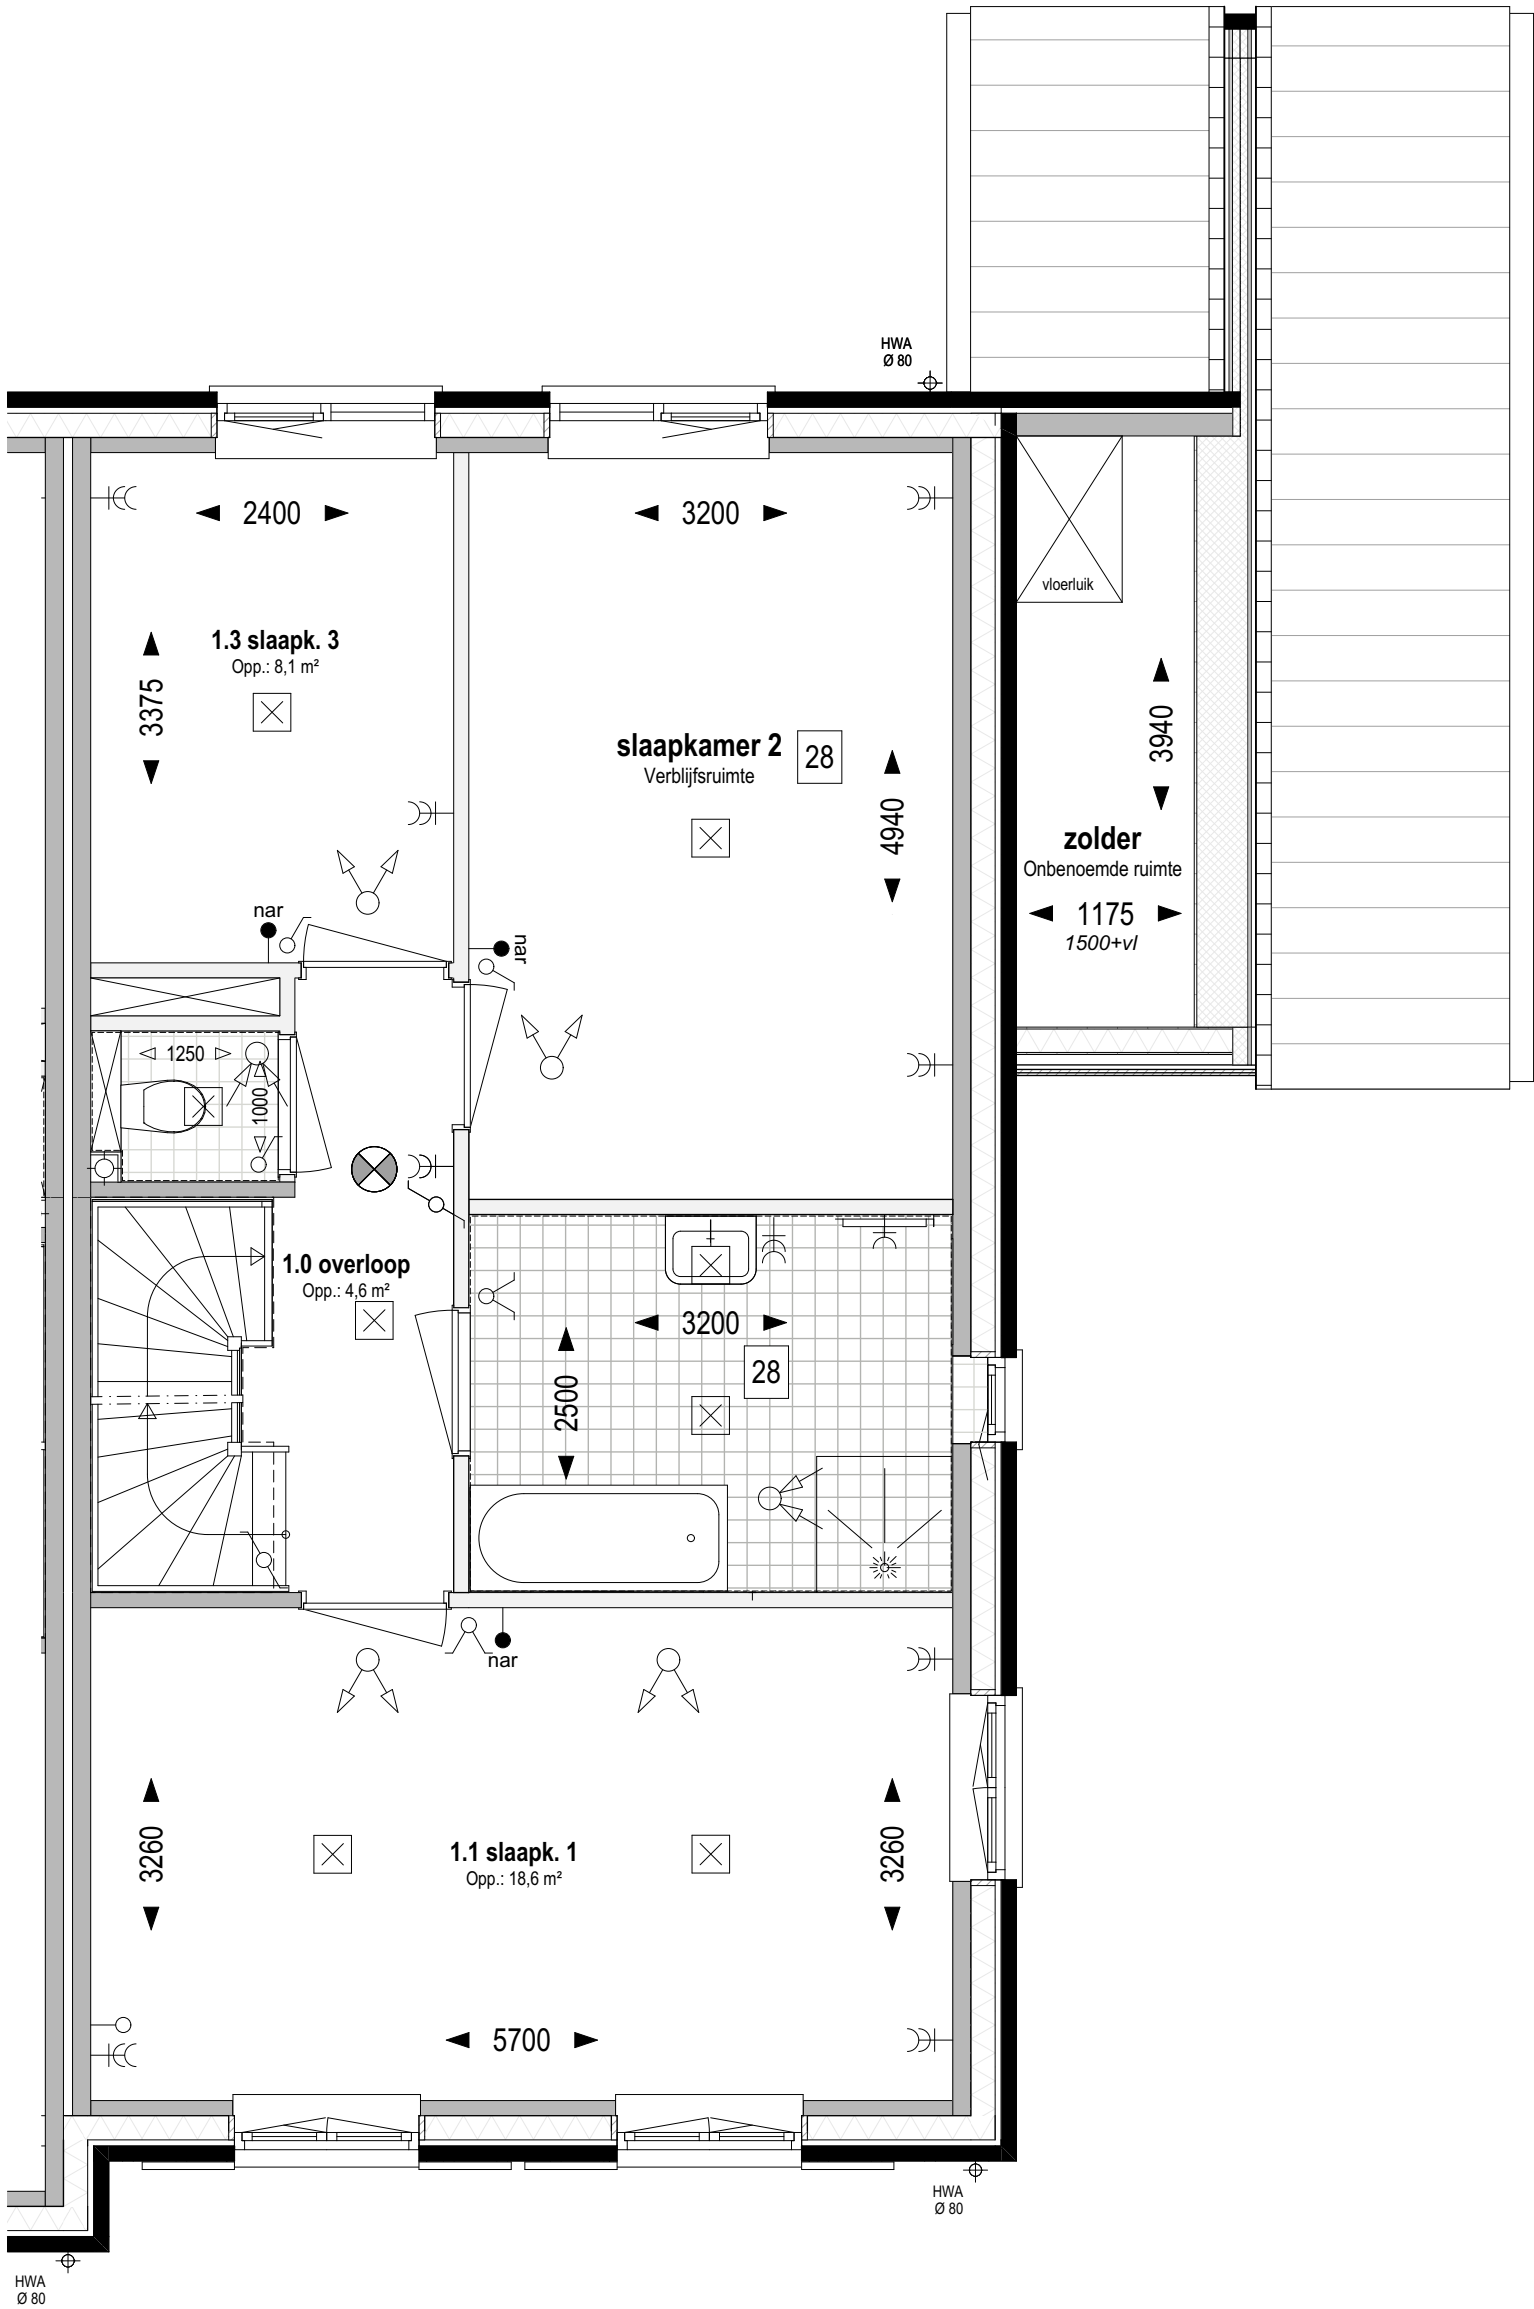

Bouwnr. 127

gespiegeld: Bouwnr.

Type H

Tweekapper, 6000x11100

1e verdieping Peil=0 (1:50)

28

Indeling verdieping;
vergroten badkamer en verplaatsen ligbad

weusten liedenbaum
architecten

Utrechtseweg 167
6812 AC Arnhem

026 443 6972
info@weustenliedenbaum.nl
www.weustenliedenbaum.nl

Project
"Hoog Dalem" Middengebied - Gorinchem

Onderdeel

1e verdieping - vergroten badk.

Datum
03-03-2021

Wijziging B

Wijziging D

Wijziging A

Wijziging C

Wijziging E

Project nummer

19-2073

Status


Definitief

Schaal

1:50

Tekening nummer

VK - 520f

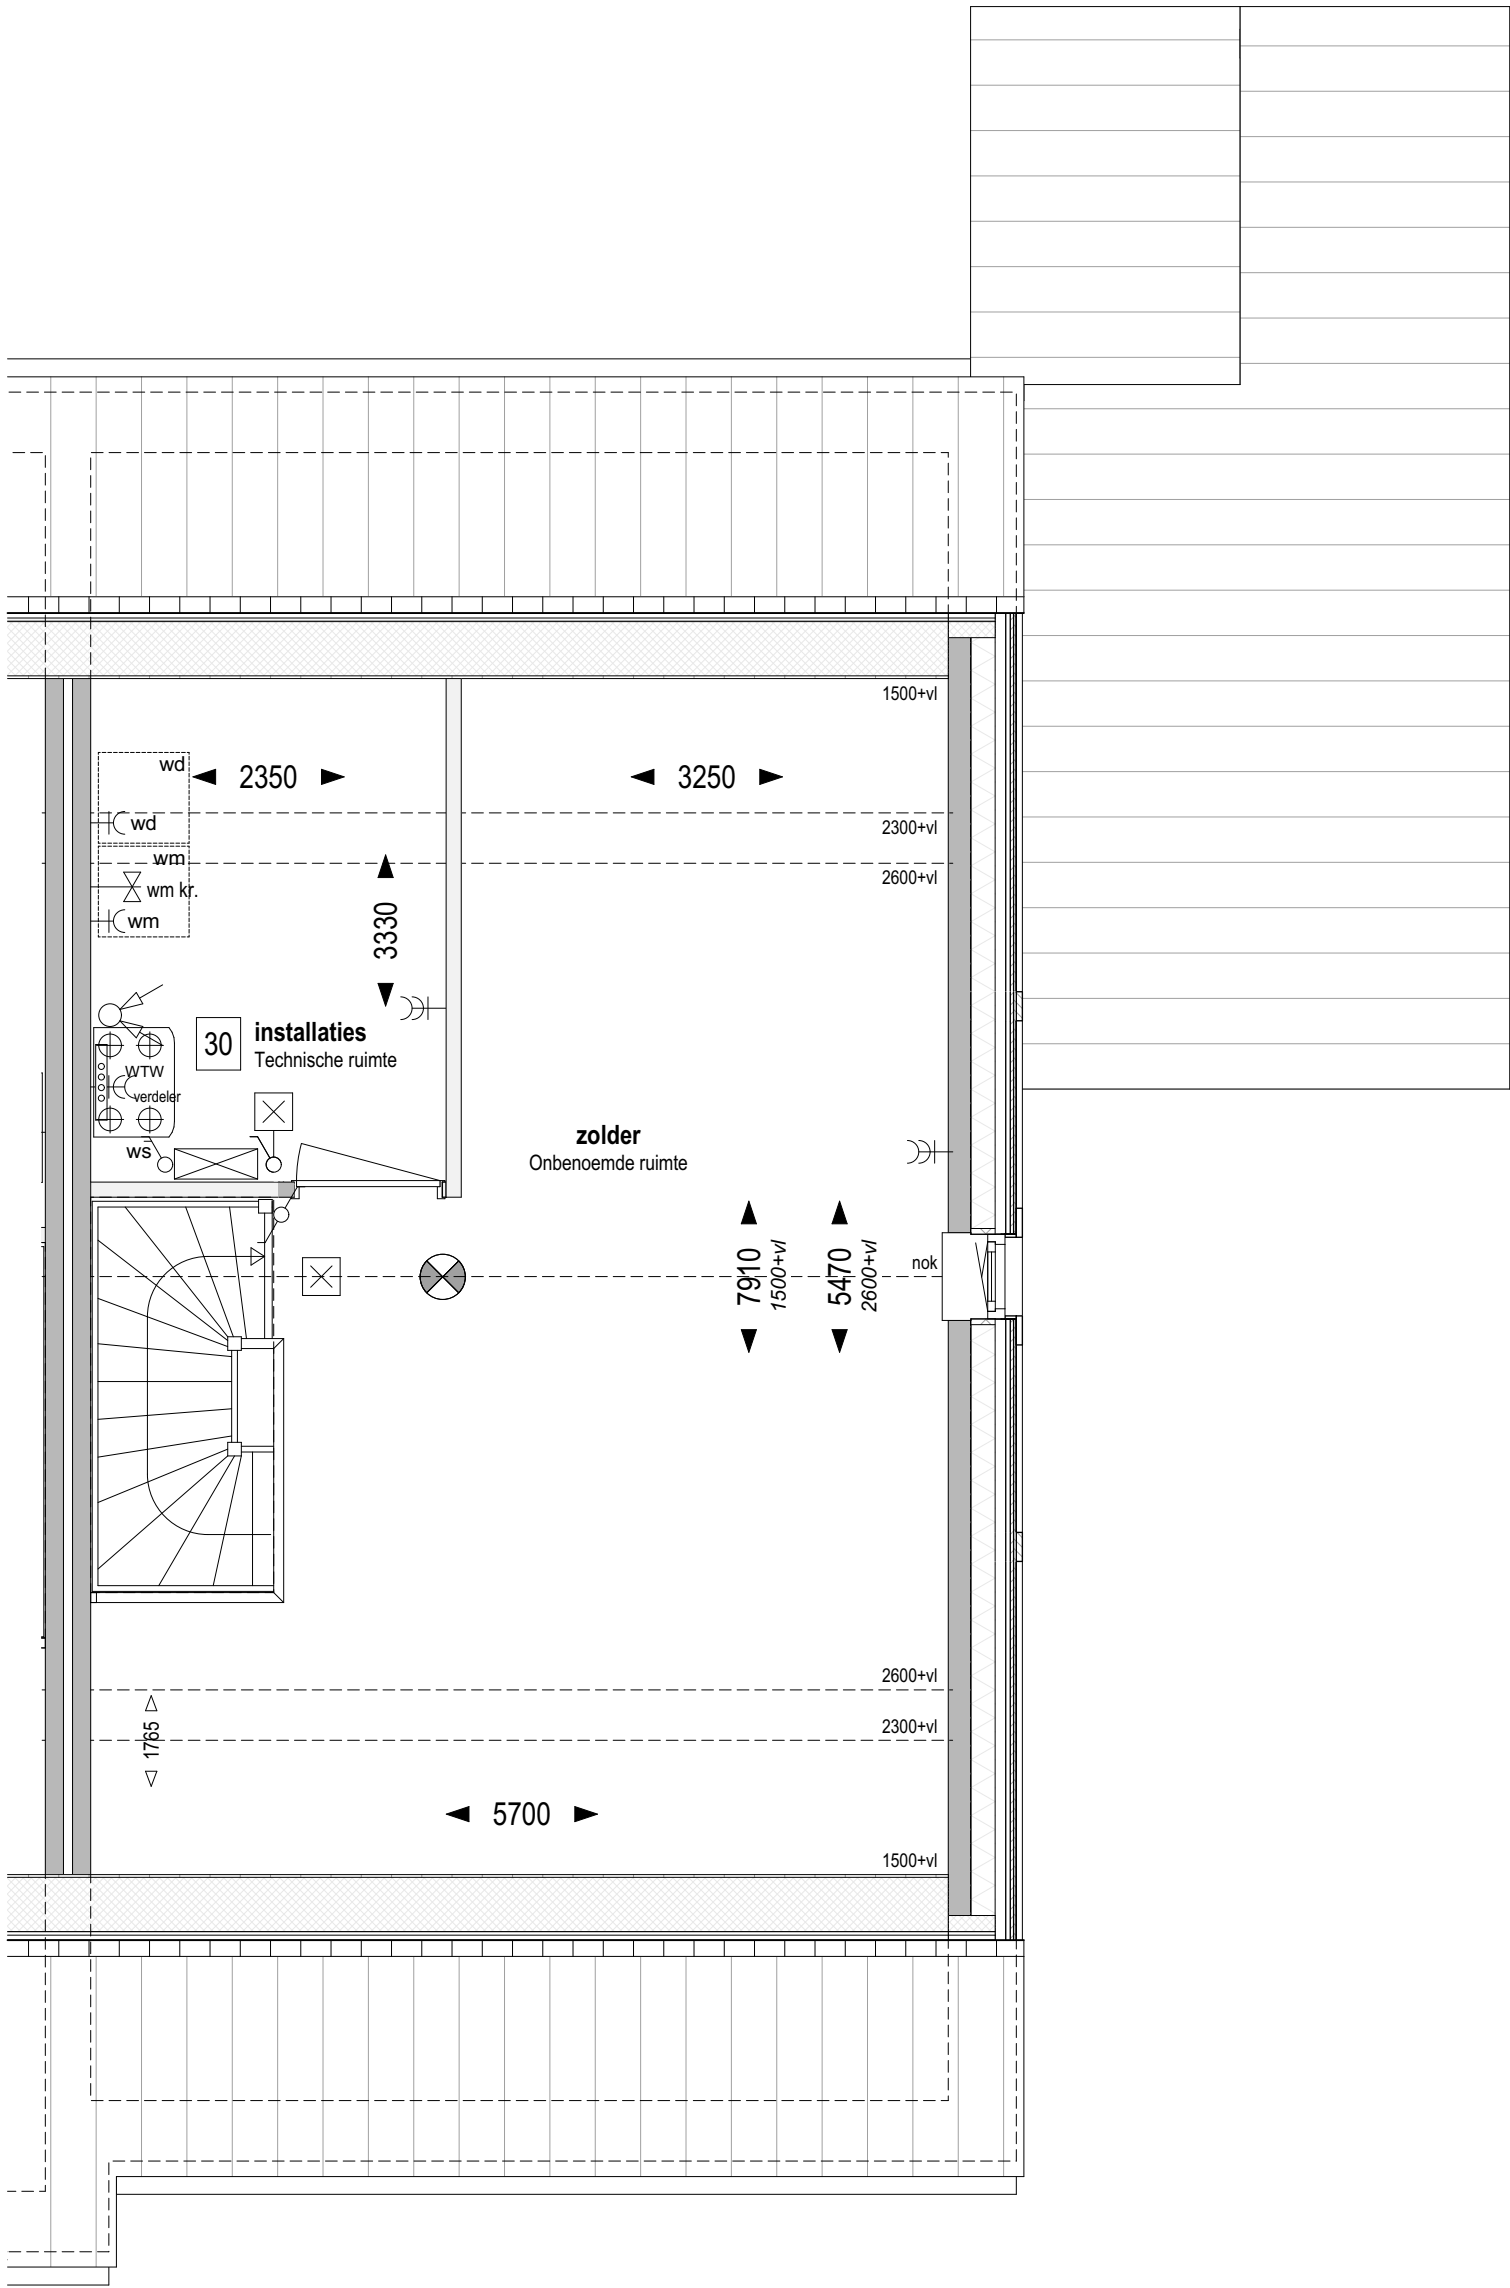

Bouwnr. 127

gespiegeld: Bouwnr.

Type H

Tweekapper, 6000x11100

Zolder Peil=0 (1:50)

30

Indeling zolder;
technische ruimte

weusten liedenbaum
architecten

Utrechtseweg 167
6812 AC Arnhem

026 443 6972
info@weustenliedenbaum.nl
www.weustenliedenbaum.nl

Project
"Hoog Dalem" Middengebied - Gorinchem

Onderdeel

zolder - indeling, installatieruimte

Datum
03-03-2021

Wijziging B

Wijziging D

Wijziging A

Wijziging C

Wijziging E

Project nummer

19-2073

Status


Definitief

Schaal

1:50

Tekening nummer

VK - 520g

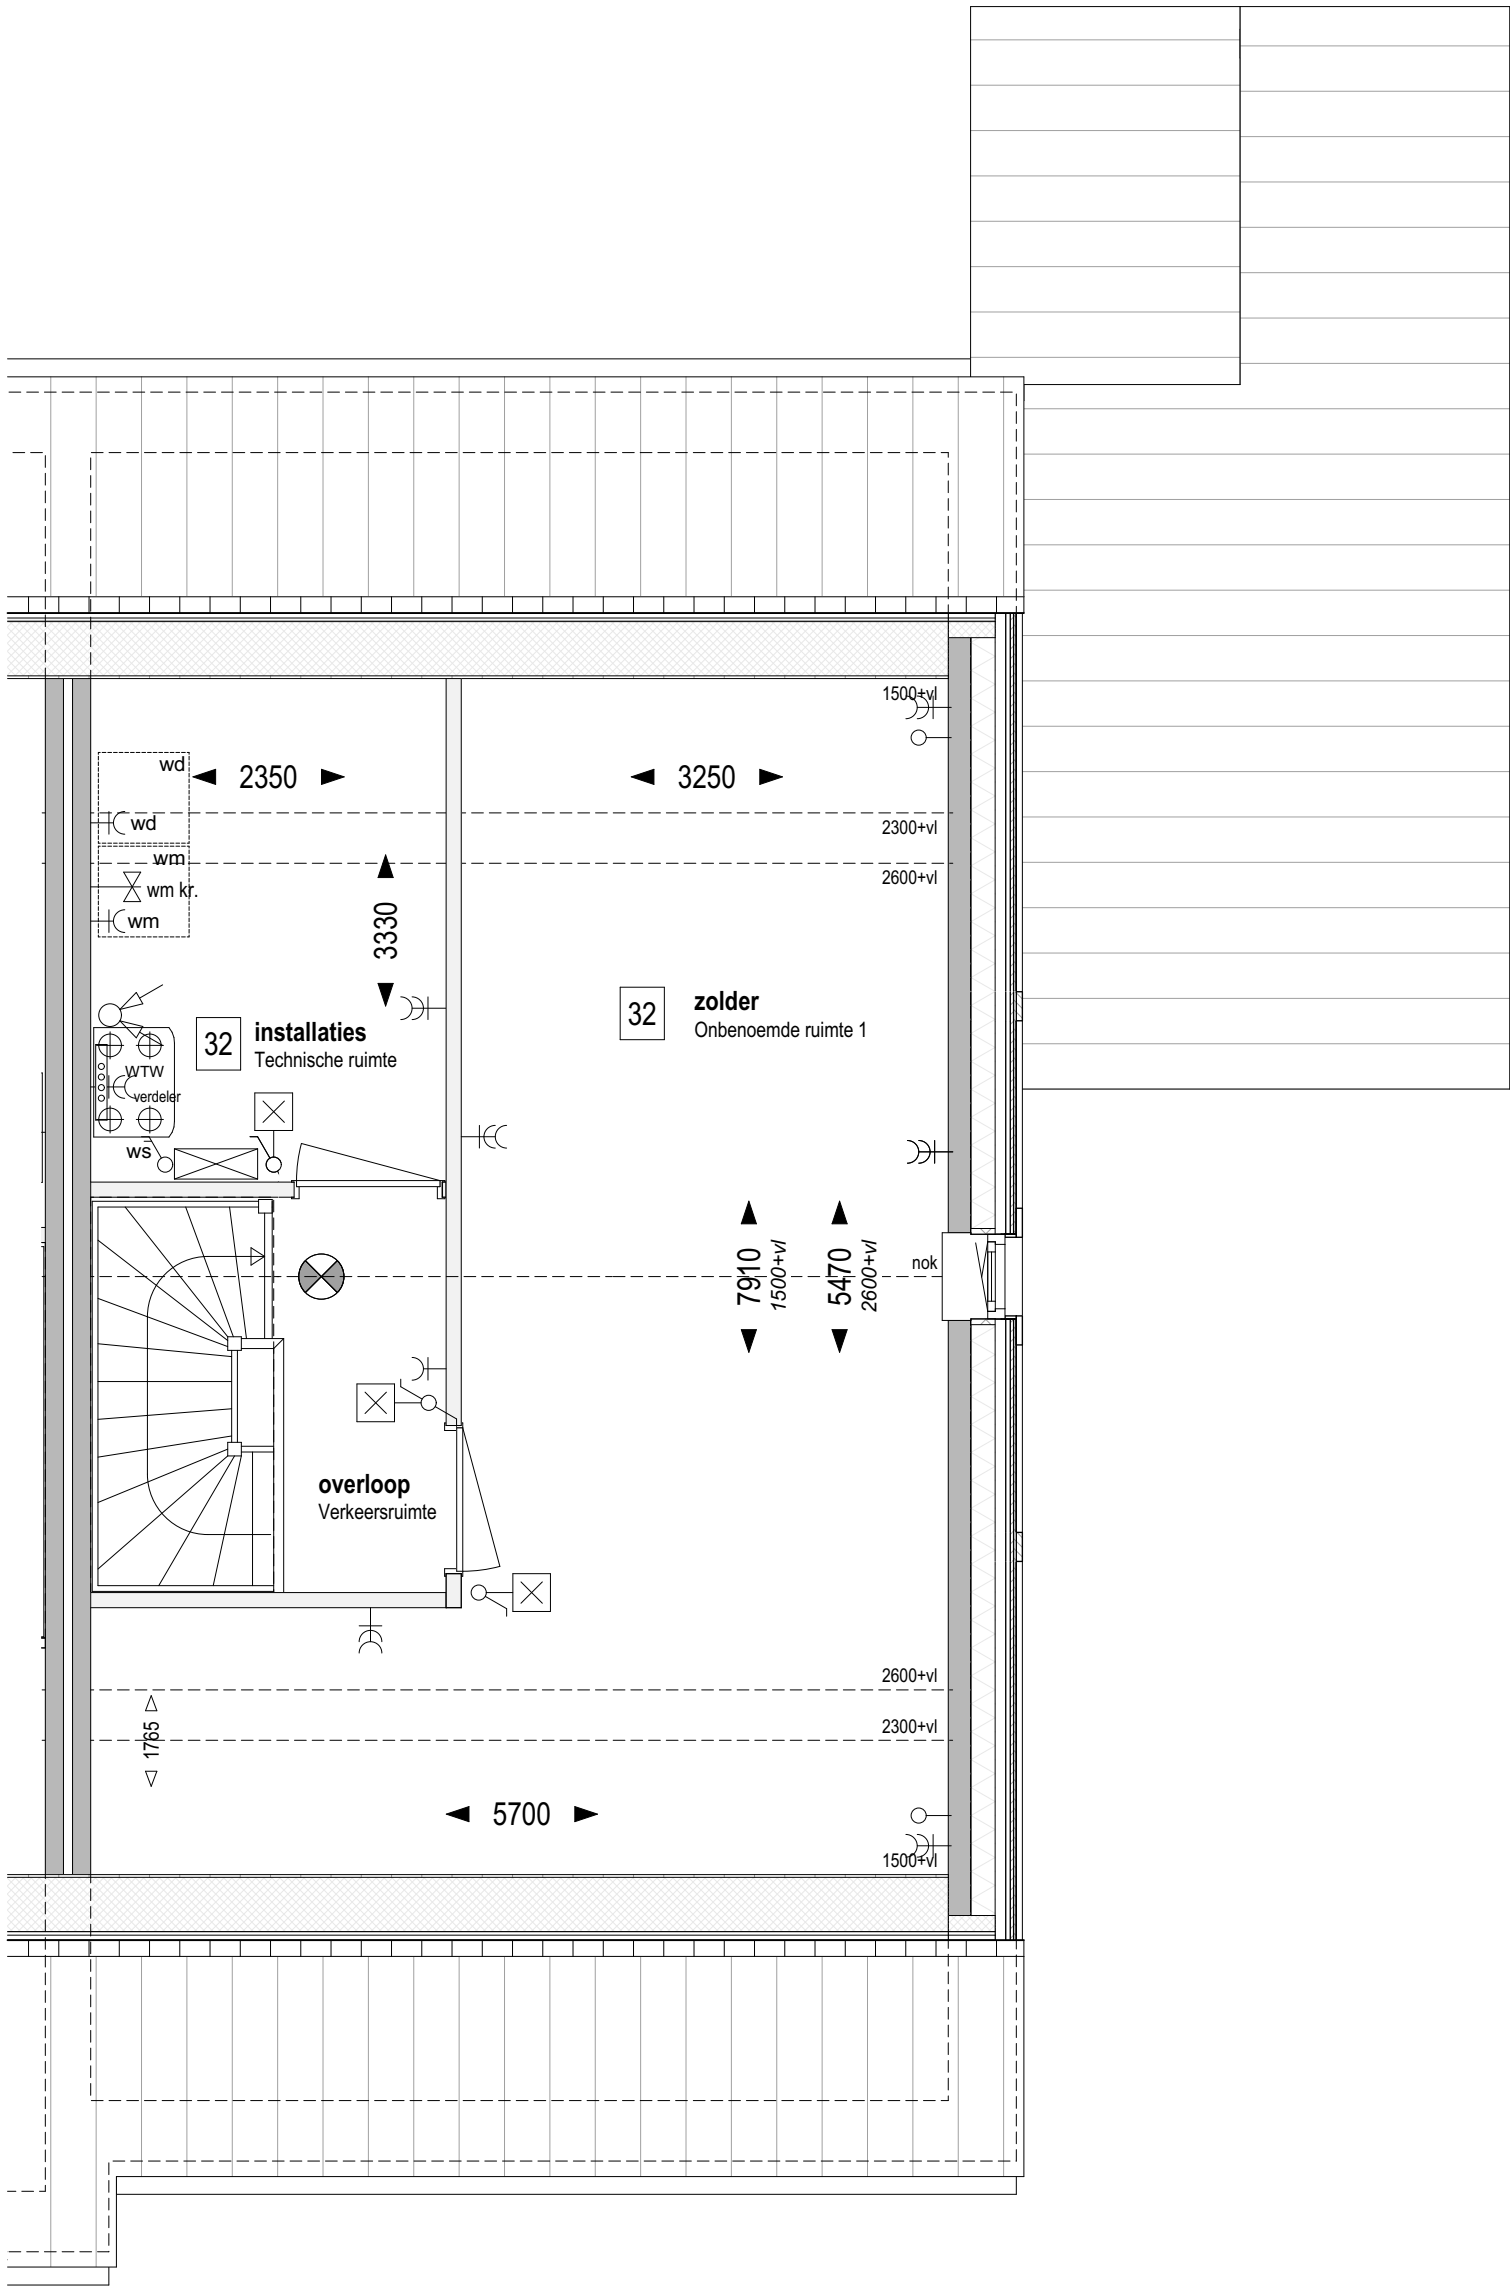

Bouwnr. 127

gespiegeld: Bouwnr.

Type H

Tweekapper, 6000x11100

Zolder Peil=0 (1:50)

32

Indeling zolder;
technische ruimte + 1 onbenoemde ruimte

weusten liedenbaum
architecten

Utrechtseweg 167
6812 AC Arnhem

026 443 6972
info@weustenliedenbaum.nl
www.weustenliedenbaum.nl

Project
"Hoog Dalem" Middengebied - Gorinchem

Onderdeel
zolder - indeling, installatieruimte + 1 onbenoemde ruimte

Datum
03-03-2021

Wijziging B

Wijziging D

Wijziging A

Wijziging C

Wijziging E

Project nummer

19-2073

Status


Definitief

Schaal

1:50

Tekening nummer

VK - 520h

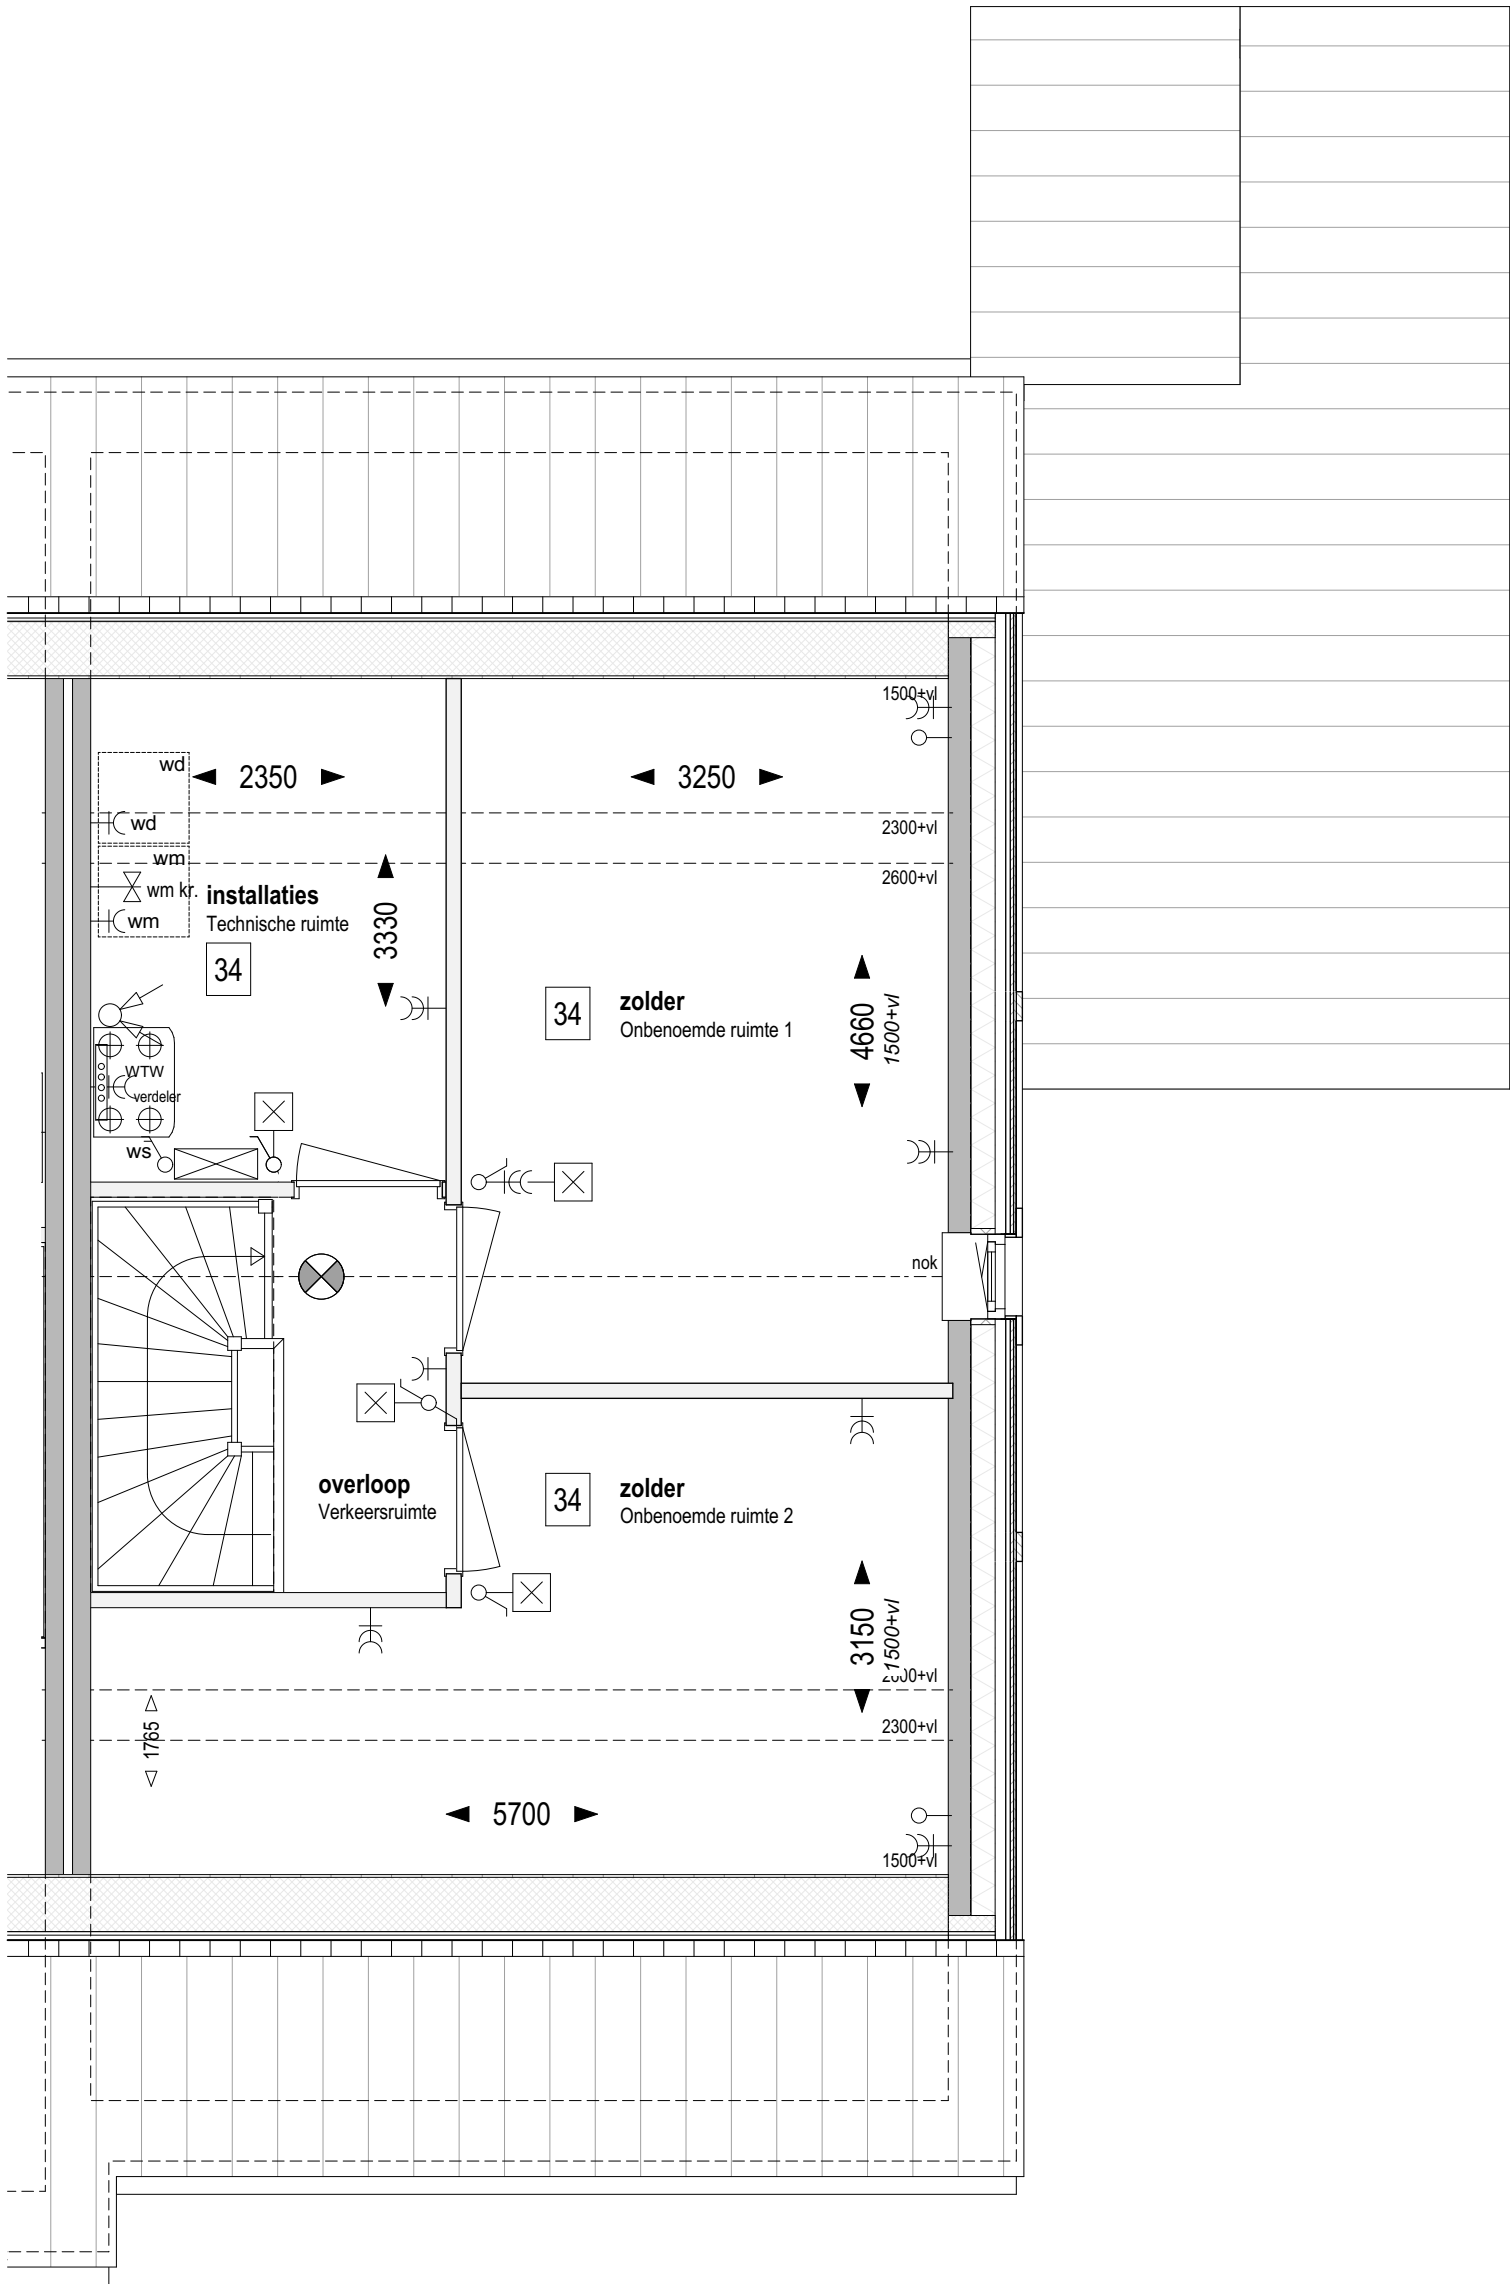

Bouwnr. 127

gespiegeld: Bouwnr.

Type H

Tweekapper, 6000x11100

Zolder Peil=0 (1:50)

34

Indeling zolder;
technische ruimte + 2 onbenoemde ruimtes

weusten liedenbaum
architecten

Utrechtseweg 167
6812 AC Arnhem

026 443 6972
info@weustenliedenbaum.nl
www.weustenliedenbaum.nl

Project
"Hoog Dalem" Middengebied - Gorinchem

Onderdeel
zolder - indeling, installatieruimte + 2 onbenoemde ruimtes

Datum
03-03-2021

Wijziging B

Wijziging D

Wijziging A

Wijziging C

Wijziging E

Project nummer

19-2073

Status


Definitief

Schaal

1:50

Tekening nummer

VK - 520i

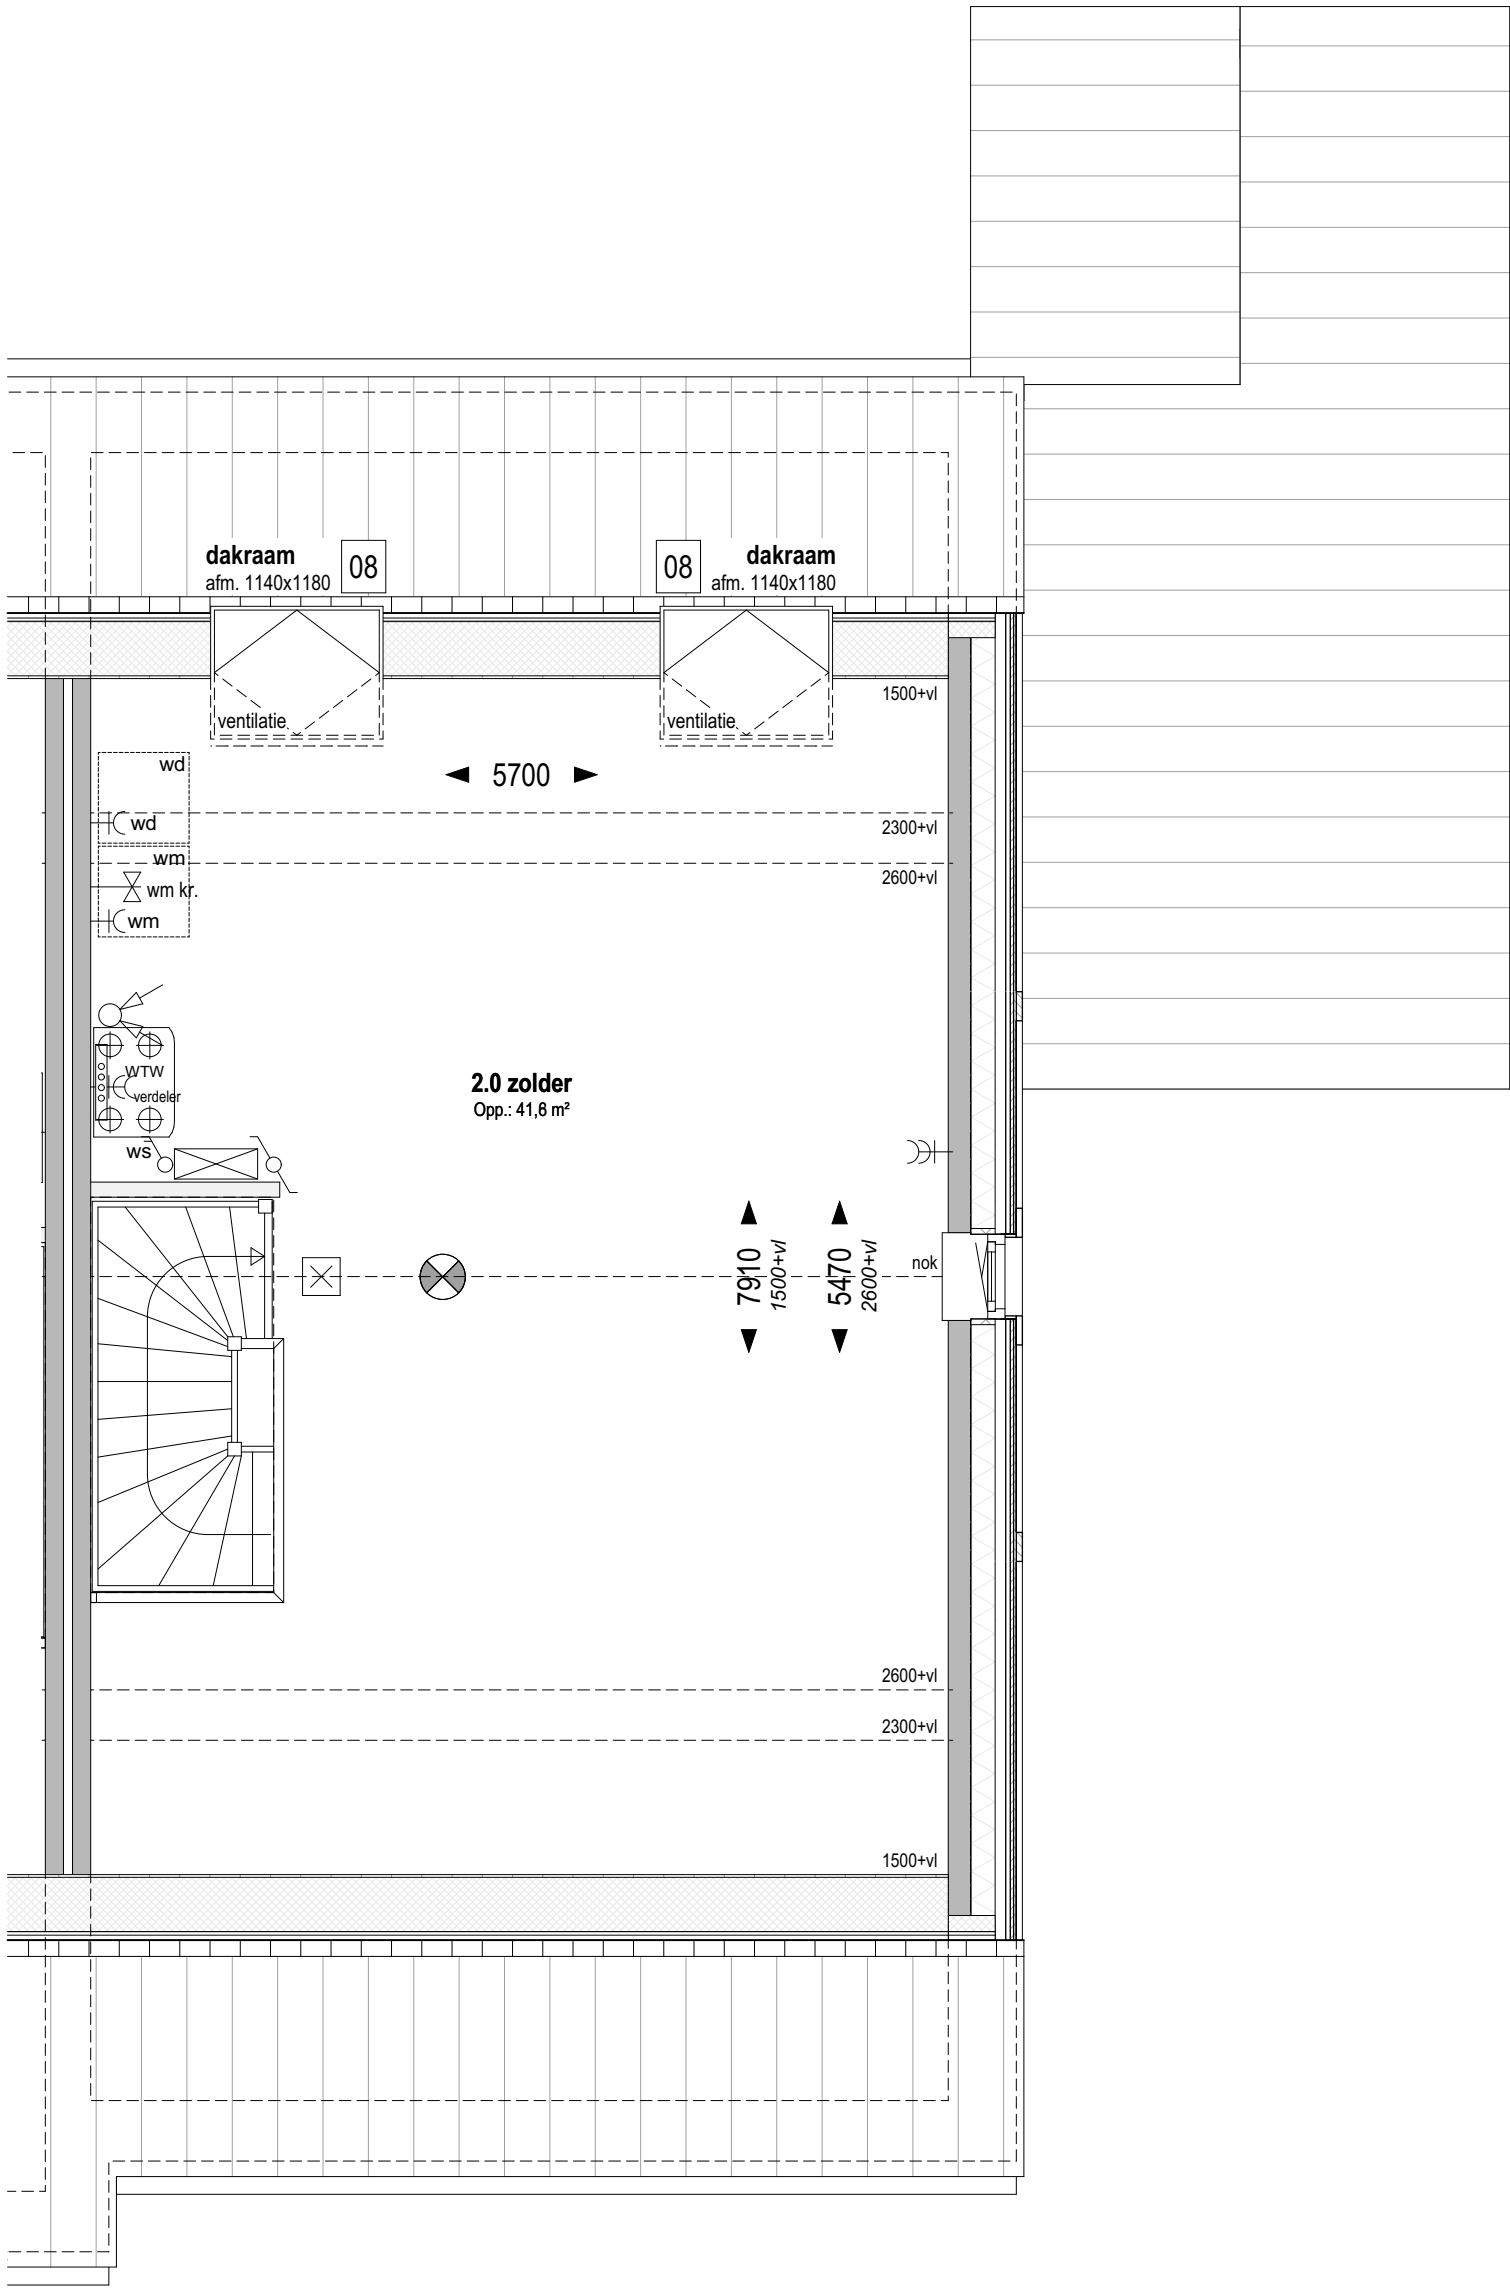

Bouwnr. 127

gespiegeld: Bouwnr.

Type H

Tweekapper, 6000x11100

Zolder Peil=0 (1:50)

08

Dakvenster bxh ca. 1140x1180mm

weusten liedenbaum
architecten

Utrechtseweg 167
6812 AC Arnhem

026 443 6972
info@weustenliedenbaum.nl
www.weustenliedenbaum.nl

Project
"Hoog Dalem" Middengebied - Gorinchem

Onderdeel

zolder - dakramen

Datum
03-03-2021

Wijziging B

Wijziging D

Wijziging A

Wijziging C

Wijziging E

Project nummer

19-2073

Status


Definitief

Schaal

1:50

Tekening nummer

VK - 520j

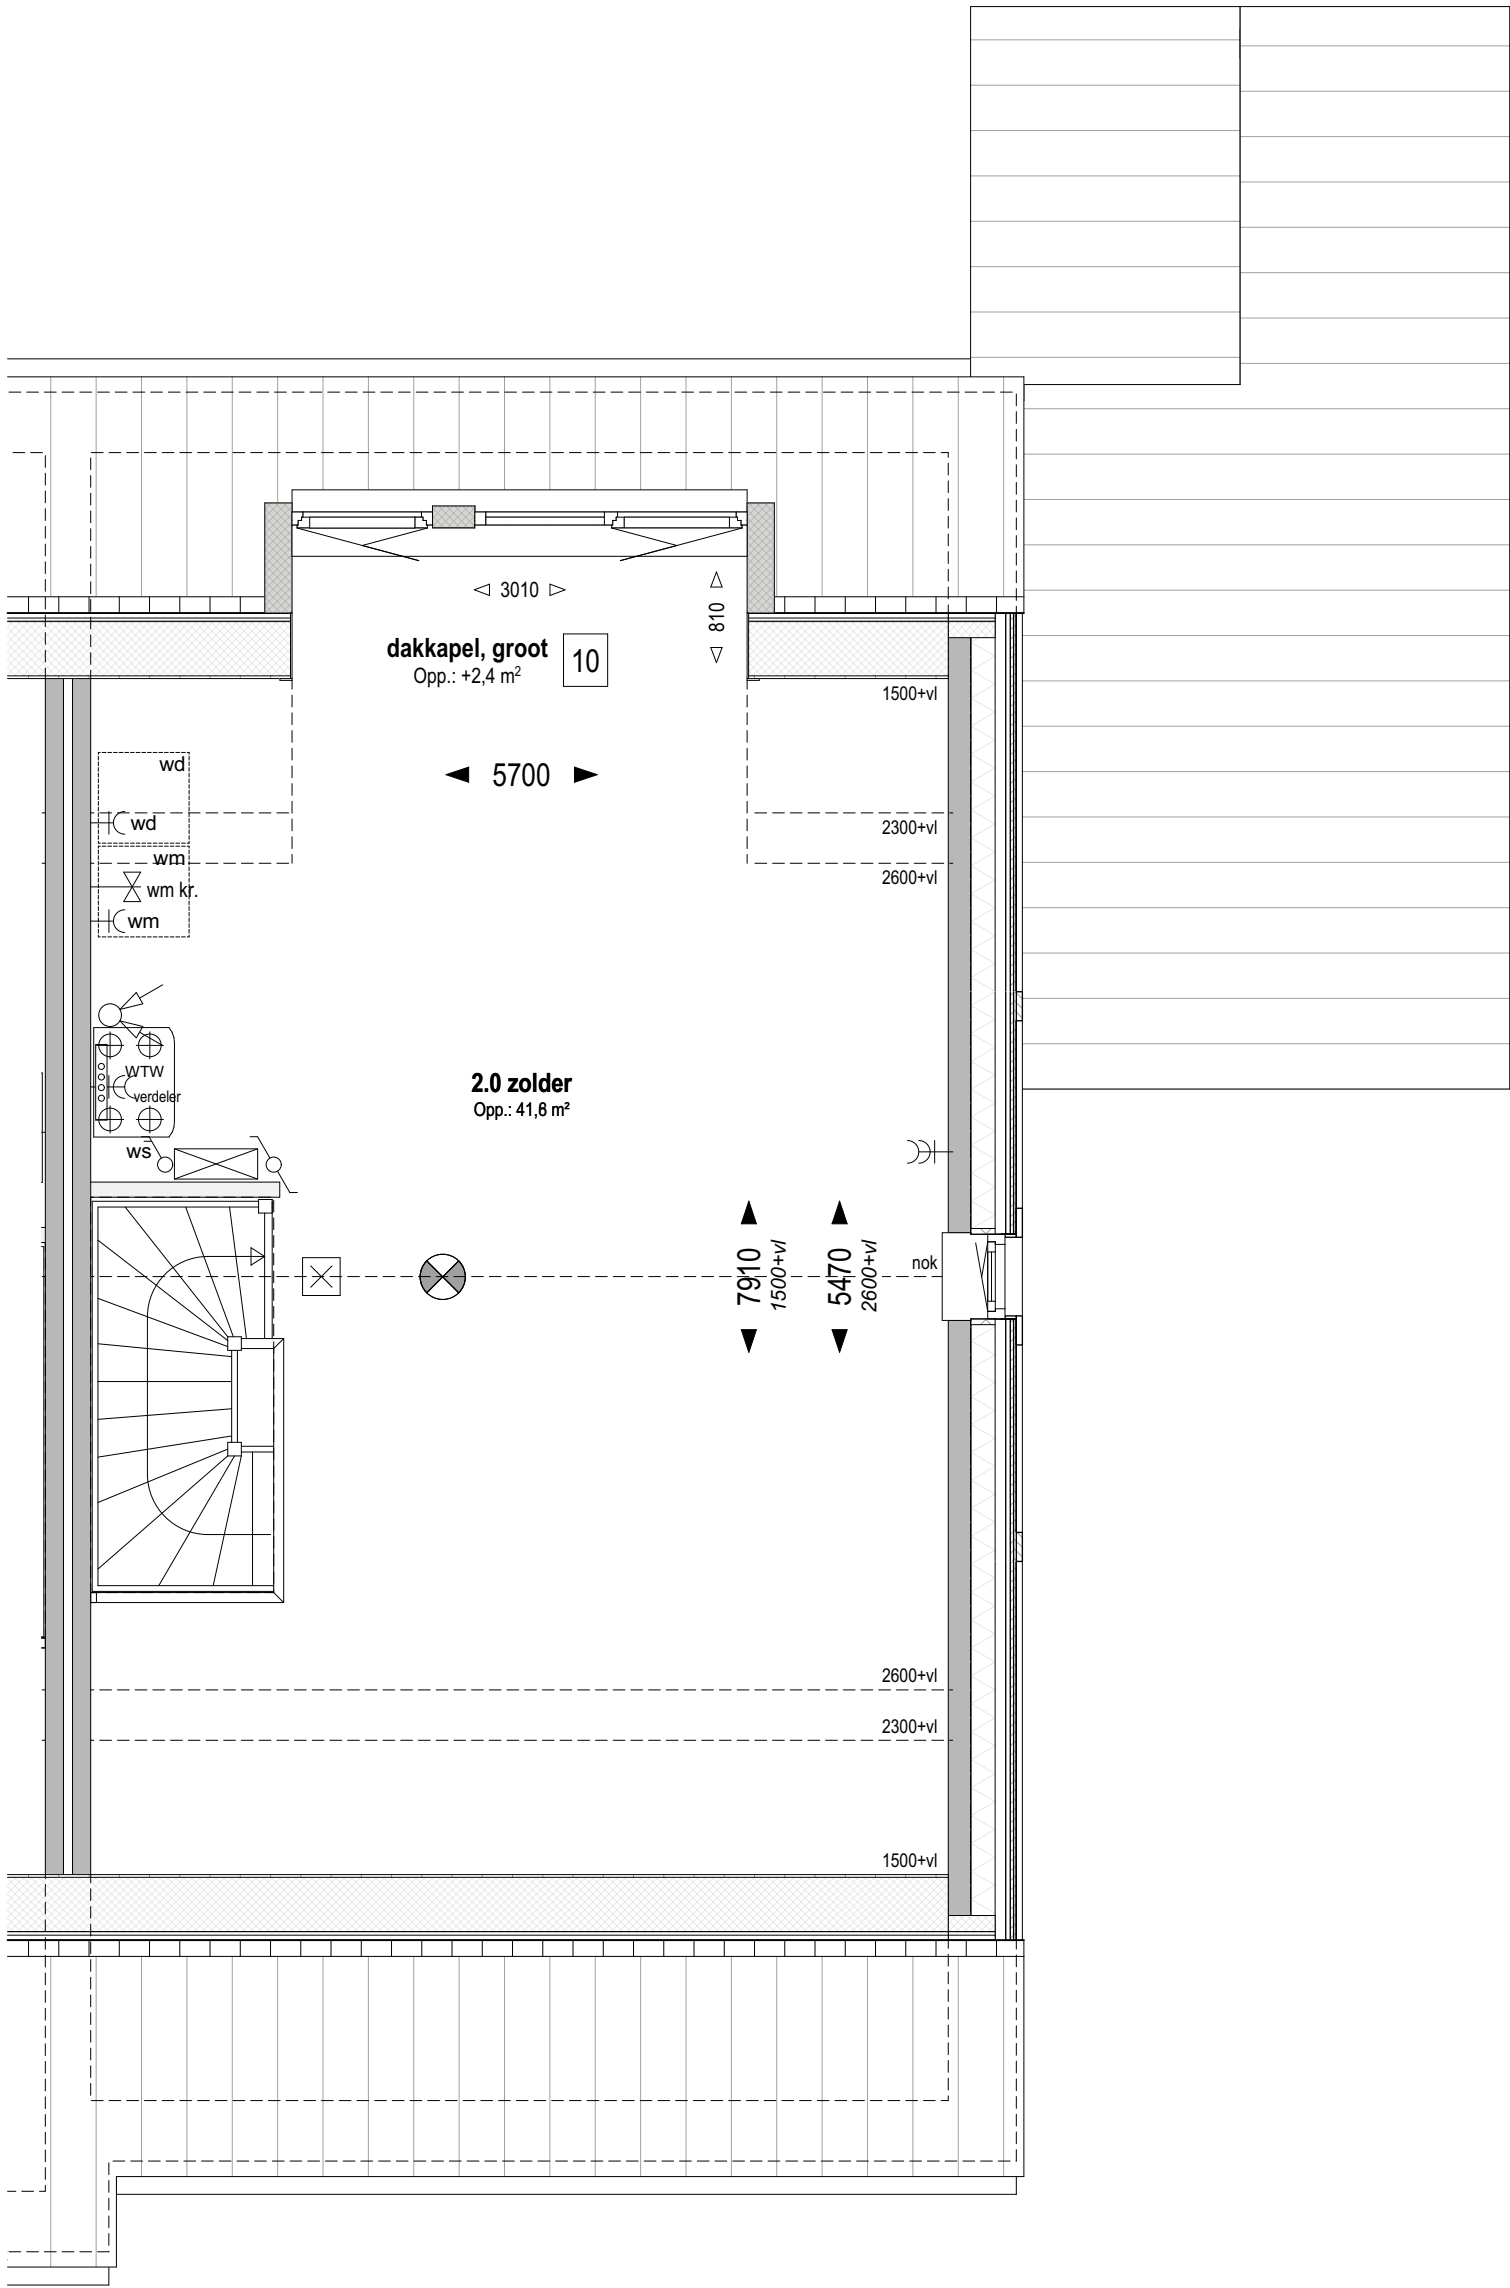

Bouwnr. 127

gespiegeld: Bouwnr.

Type H

Tweekapper, 6000x11100

Zolder Peil=0 (1:50)

10

Dakkapel in achtergevel (groot)
groot dakkapel, afhankelijk van gekozen indeling 2+1 of 3-delig

weusten liedenbaum
architecten

Utrechtseweg 167
6812 AC Arnhem

026 443 6972
info@weustenliedenbaum.nl
www.weustenliedenbaum.nl

Project
"Hoog Dalem" Middengebied - Gorinchem

Onderdeel

zolder - dakkapel

Datum
03-03-2021

Wijziging B

Wijziging D

Wijziging A

Wijziging C

Wijziging E

Project nummer

19-2073

Status

Definitief

Schaal

1:50

Tekening nummer

VK - 520k



Bouwnr. 127

gespiegeld: Bouwnr.

Type H

Tweekapper, 6000x11100

Voorgevel (1:50)

05

Dubbele deur i.p.v. kanteldeur garage

weusten liedenbaum
architecten

Utrechtseweg 167
6812 AC Arnhem

026 443 6972
info@weustenliedenbaum.nl
www.weustenliedenbaum.nl

Project
"Hoog Dalem" Middengebied - Gorinchem

Onderdeel

voorgevel - garagedeur

Datum
03-03-2021

Wijziging B

Wijziging D

Wijziging A

Wijziging C

Wijziging E

Project nummer

19-2073

Status

Definitief

Schaal

1:50

Tekening nummer

VK - 520I



Bouwnr. 127
gespiegeld: Bouwnr.
Zijgevel (1:50)

Type H
Tweekapper, 6000x11100

02 01

- 01 Uitbreiding 1200mm aan achterzijde woning
- 02 Uitbreiding 2500mm aan achterzijde woning
- 10 Dakkapel in achtergevel (groot)
groot dakkapel, afhankelijk van gekozen indeling 2+1 of 3-delig

weusten liedenbaum
architecten

Utrechtseweg 167
6812 AC Arnhem

026 443 6972
info@weustenliedenbaum.nl
www.weustenliedenbaum.nl

Project
"Hoog Dalem" Middengebied - Gorinchem

Onderdeel
zijgevel - uitbouwen, dakkapel

Datum
03-03-2021

Wijziging B
Wijziging C

Wijziging D
Wijziging E

Project nummer
19-2073

Status
Definitief

Schaal
1:50

Tekening nummer
VK - 520m

Positie HWA bij uitbreiding aan achterzijde woning
(optie 01 en 02) is indicatief en afhankelijk van
gekozen optie(s) bij naastgelegen woning(en)



01 02

Bouwnr. 127

gespiegeld: Bouwnr.

Type H

Tweekapper, 6000x11100

Achtergevel (1:50)

- 01 Uitbreiding 1200mm aan achterzijde woning
- 02 Uitbreiding 2500mm aan achterzijde woning
- 04 Schuifpui in achtergevel ipv basis
- 08 Dakvenster bxx ca. 1140x1180mm
- 13 Pui met enkele tuindeur + zijlicht in achtergevel
ipv basis pui

weusten liedenbaum
architecten

Utrechtseweg 167
6812 AC Arnhem

026 443 6972
info@weustenliedenbaum.nl
www.weustenliedenbaum.nl

Project
"Hoog Dalem" Middengebied - Gorinchem

Onderdeel
achtergevel - uitbouw, schuifpui, deurkozijn, dakramen

Datum
03-03-2021

Wijziging B

Wijziging D

Wijziging A

Wijziging C

Wijziging E

Project nummer

19-2073

Status

Definitief

Schaal

1:50

Tekening nummer

VK - 520n

Positie HWA bij uitbreiding aan achterzijde woning
(optie 01 en 02) is indicatief en afhankelijk van
gekozen optie(s) bij naastgelegen woning(en)



01 02

Bouwnr. 127

gespiegeld: Bouwnr.

Type H

Tweekapper, 6000x11100

Achtergevel (1:50)

- 01 Uitbreiding 1200mm aan achterzijde woning
- 02 Uitbreiding 2500mm aan achterzijde woning
- 10 Dakkapel in achtergevel (groot)
groot dakkapel, afhankelijk van gekozen indeling 2+1 of 3-delig
- 13 Pui met enkele tuindeur + zijlicht in achtergevel
ipv basis pui
- 18 Pui met dubbele tuindeuren in achtergevel ipv basis pui

weusten liedenbaum
architecten

Utrechtseweg 167
6812 AC Arnhem

026 443 6972
info@weustenliedenbaum.nl
www.weustenliedenbaum.nl

Project
"Hoog Dalem" Middengebied - Gorinchem

Onderdeel
achtergevel - uitbouw, dubbele deuren, deurkozijn, dakkapel

Datum
03-03-2021

Wijziging B

Wijziging D

Wijziging A

Wijziging C

Wijziging E

Project nummer

19-2073

Status

Definitief

Schaal

1:50

Tekening nummer

VK - 520o