


Overige optie
mogelijkheden:

in plaats van een pui met
schuifdeur (optie 04) kan
men ook kiezen voor een pui
met dubbele tuindeuren (optie 27)

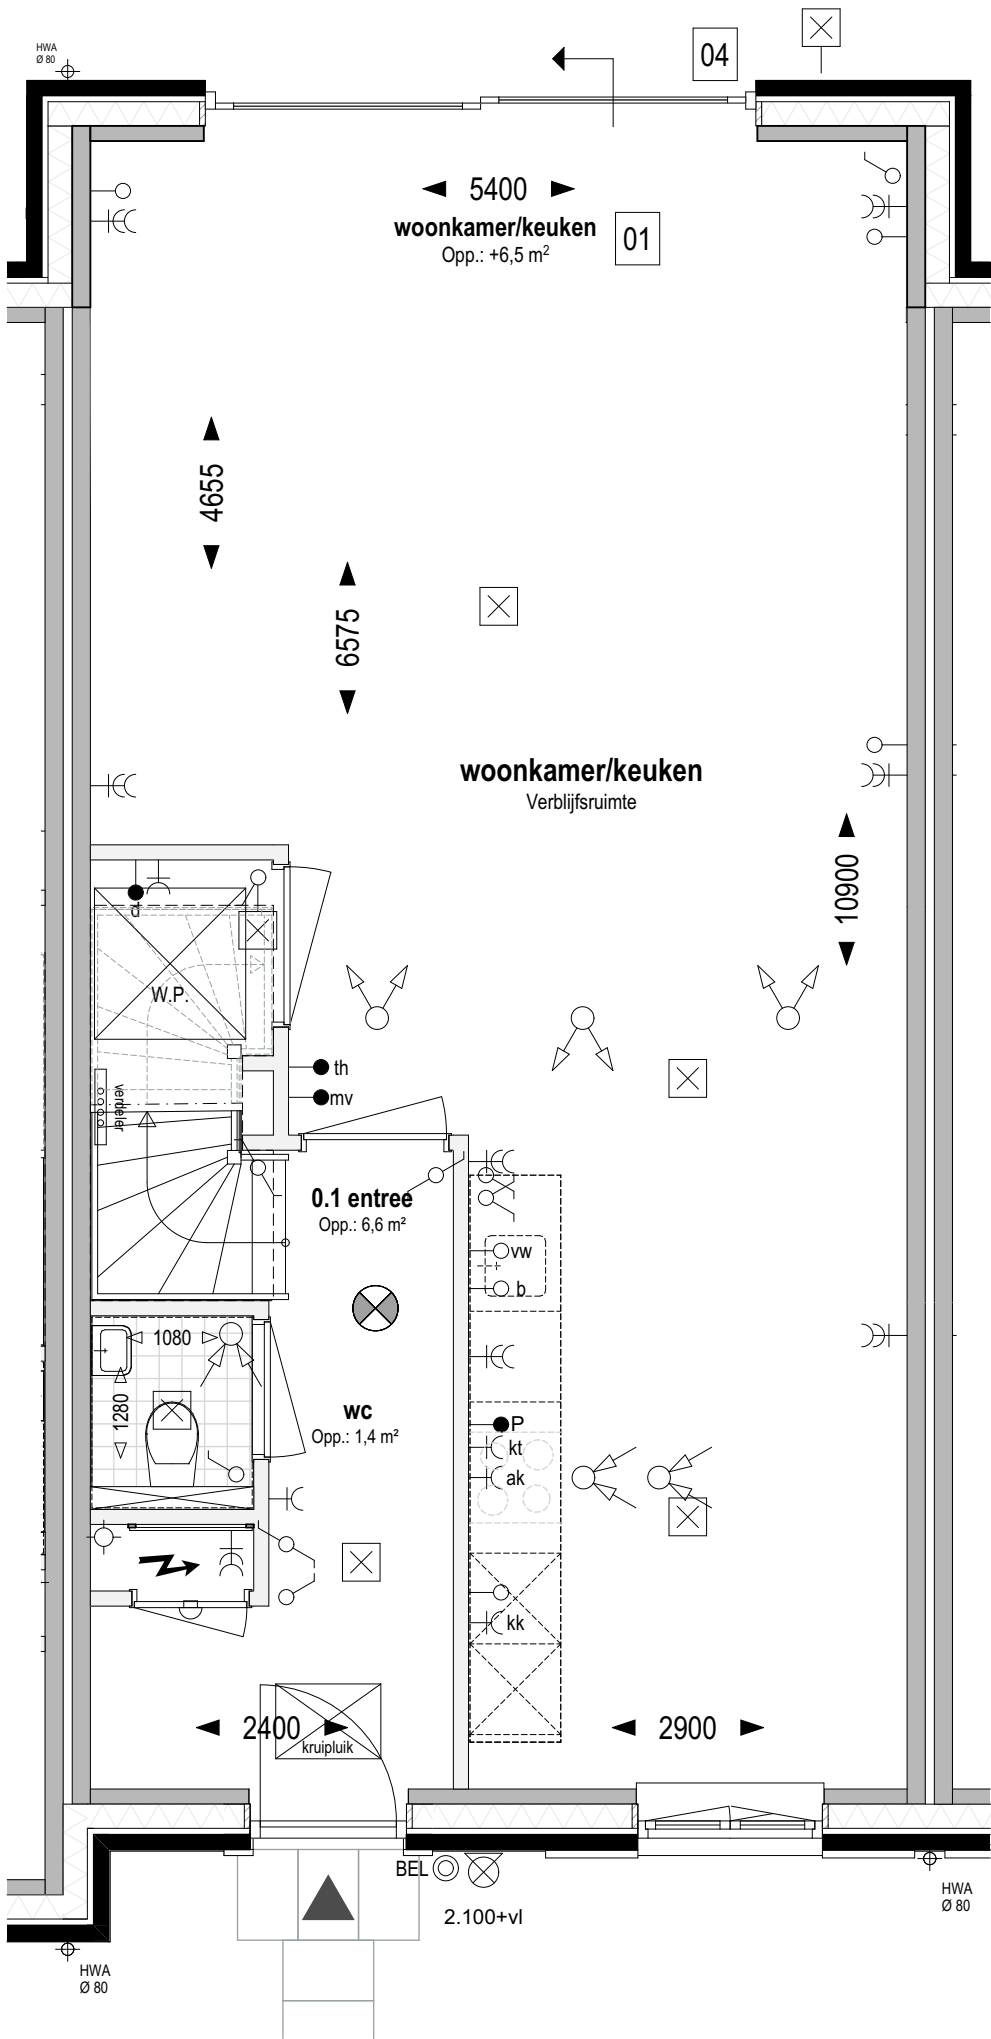

Bouwnr. 133 en 137 **Type D**
gespiegeld: Bouwnr. 134 en 138 *Rij-Tussen, 5700x9900*

Begane grond Peil=0 (1:50)

- 01

Uitbreiding 1200mm aan achterzijde woning
- 04

Schuifpui in achtergevel ipv basis pui

weusten liedenbaum
architecten

Utrechtseweg 167
6812 AC Arnhem


026 443 6972
info@weustenliedenbaum.nl
www.weustenliedenbaum.nl

Project	"Hoog Dalem" Middengebied - Gorinchem	
Onderdeel	begane grond - uitbreiding 1200mm	
Datum	03-03-2021	Wijziging A
Wijziging B		Wijziging C
Wijziging D		Wijziging E

Project nummer	19-2073
Status	
Schaal	Definitief
Tekening nummer	1:50
	VK - 525a

Overige optie
mogelijkheden:

in plaats van een standaard pui met enkele deur
kan men ook kiezen voor een pui met
schuifdeur (optie 04) of een pui
met dubbele tuindeuren (optie 27)

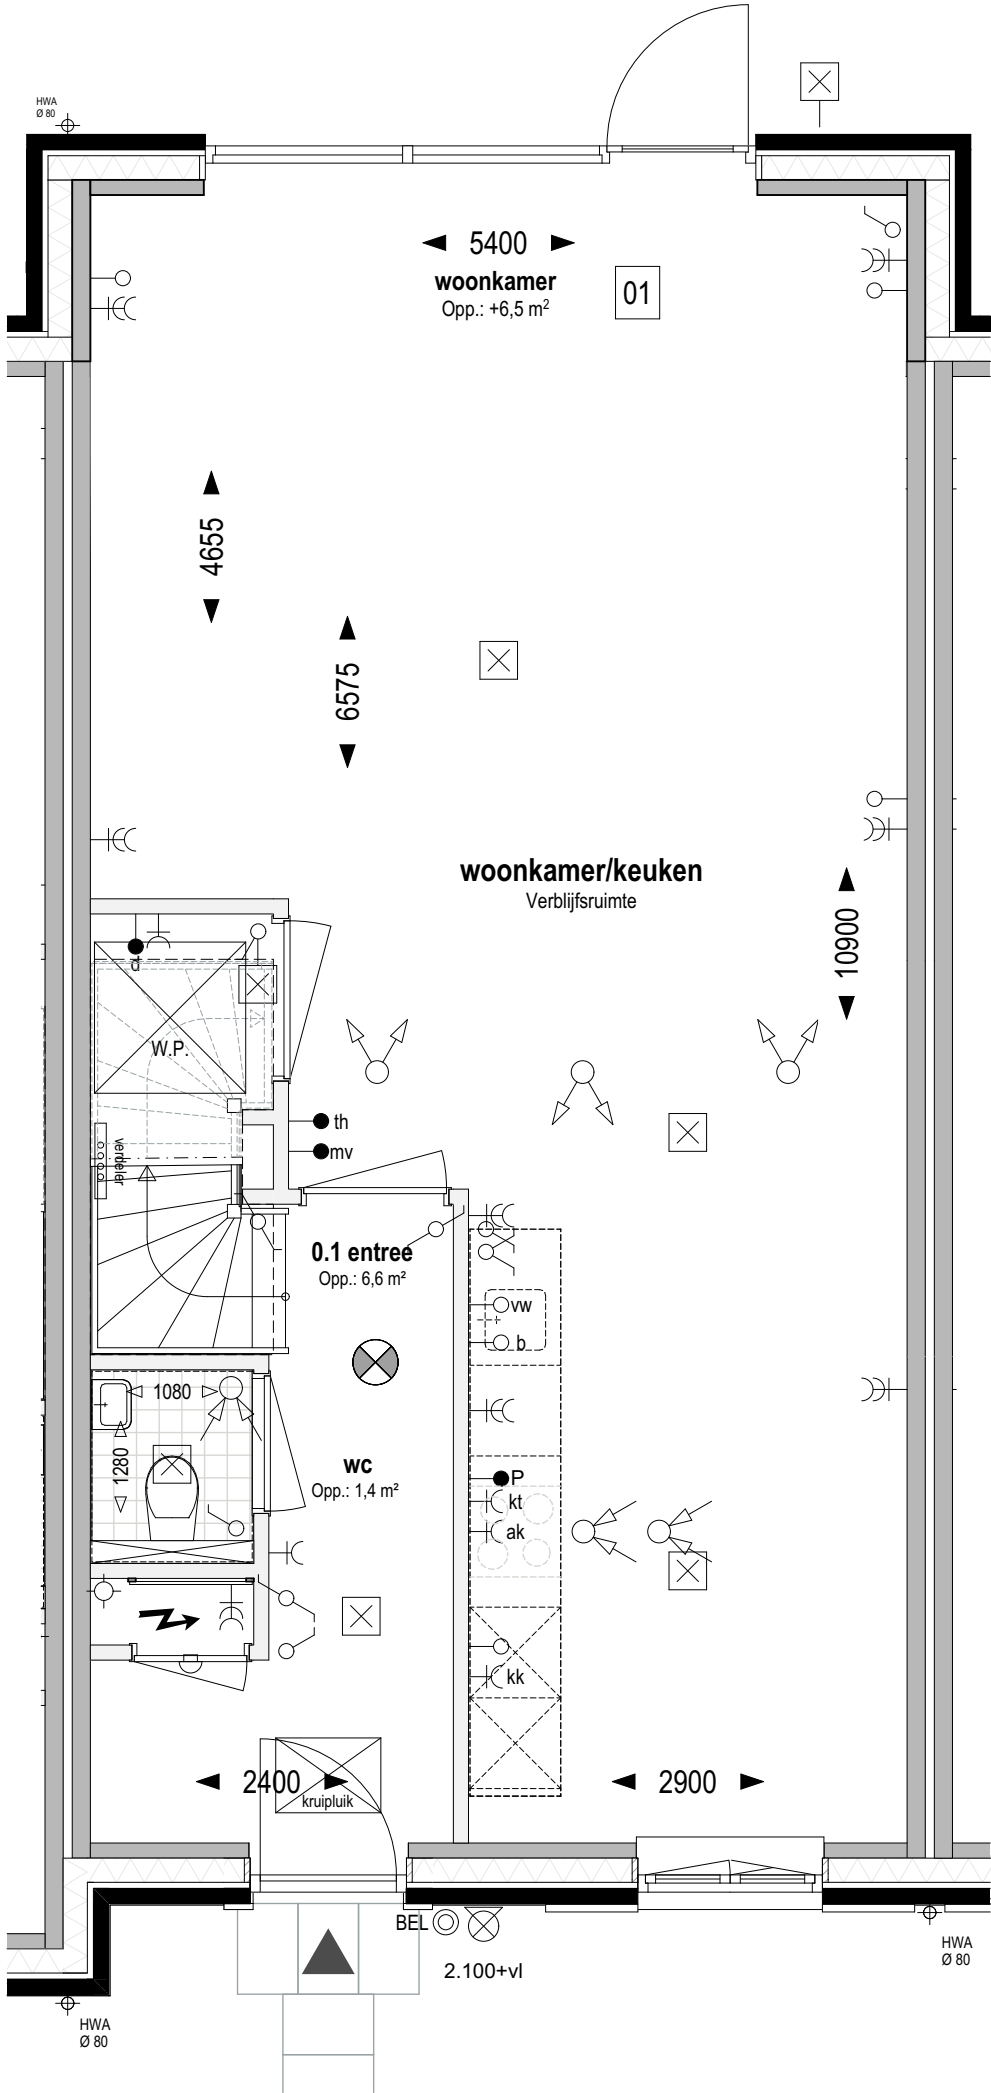

Bouwnr. 133 en 137
gespiegeld: Bouwnr. 134 en 138

Type D
Rij-Tussen, 5700x9900

Begane grond Peil=0 (1:50)

01 Uitbreiding 1200mm aan achterzijde woning

weusten liedenbaum
architecten

Utrechtseweg 167
6812 AC Arnhem


026 443 6972
info@weustenliedenbaum.nl
www.weustenliedenbaum.nl

Project	"Hoog Dalem" Middengebied - Gorinchem	
Onderdeel	begane grond - uitbreiding 1200mm	
Datum	03-03-2021	Wijziging A
Wijziging B		Wijziging C
Wijziging D		Wijziging E

Project nummer	19-2073
Status	Definitief
Schaal	1:50
Tekening nummer	VK - 525aa

Overige optie
mogelijkheden:

in plaats van een pui met
dubbele tuindeuren (optie 27)
kan men ook kiezen voor een
pui met schuifdeur (optie 04)

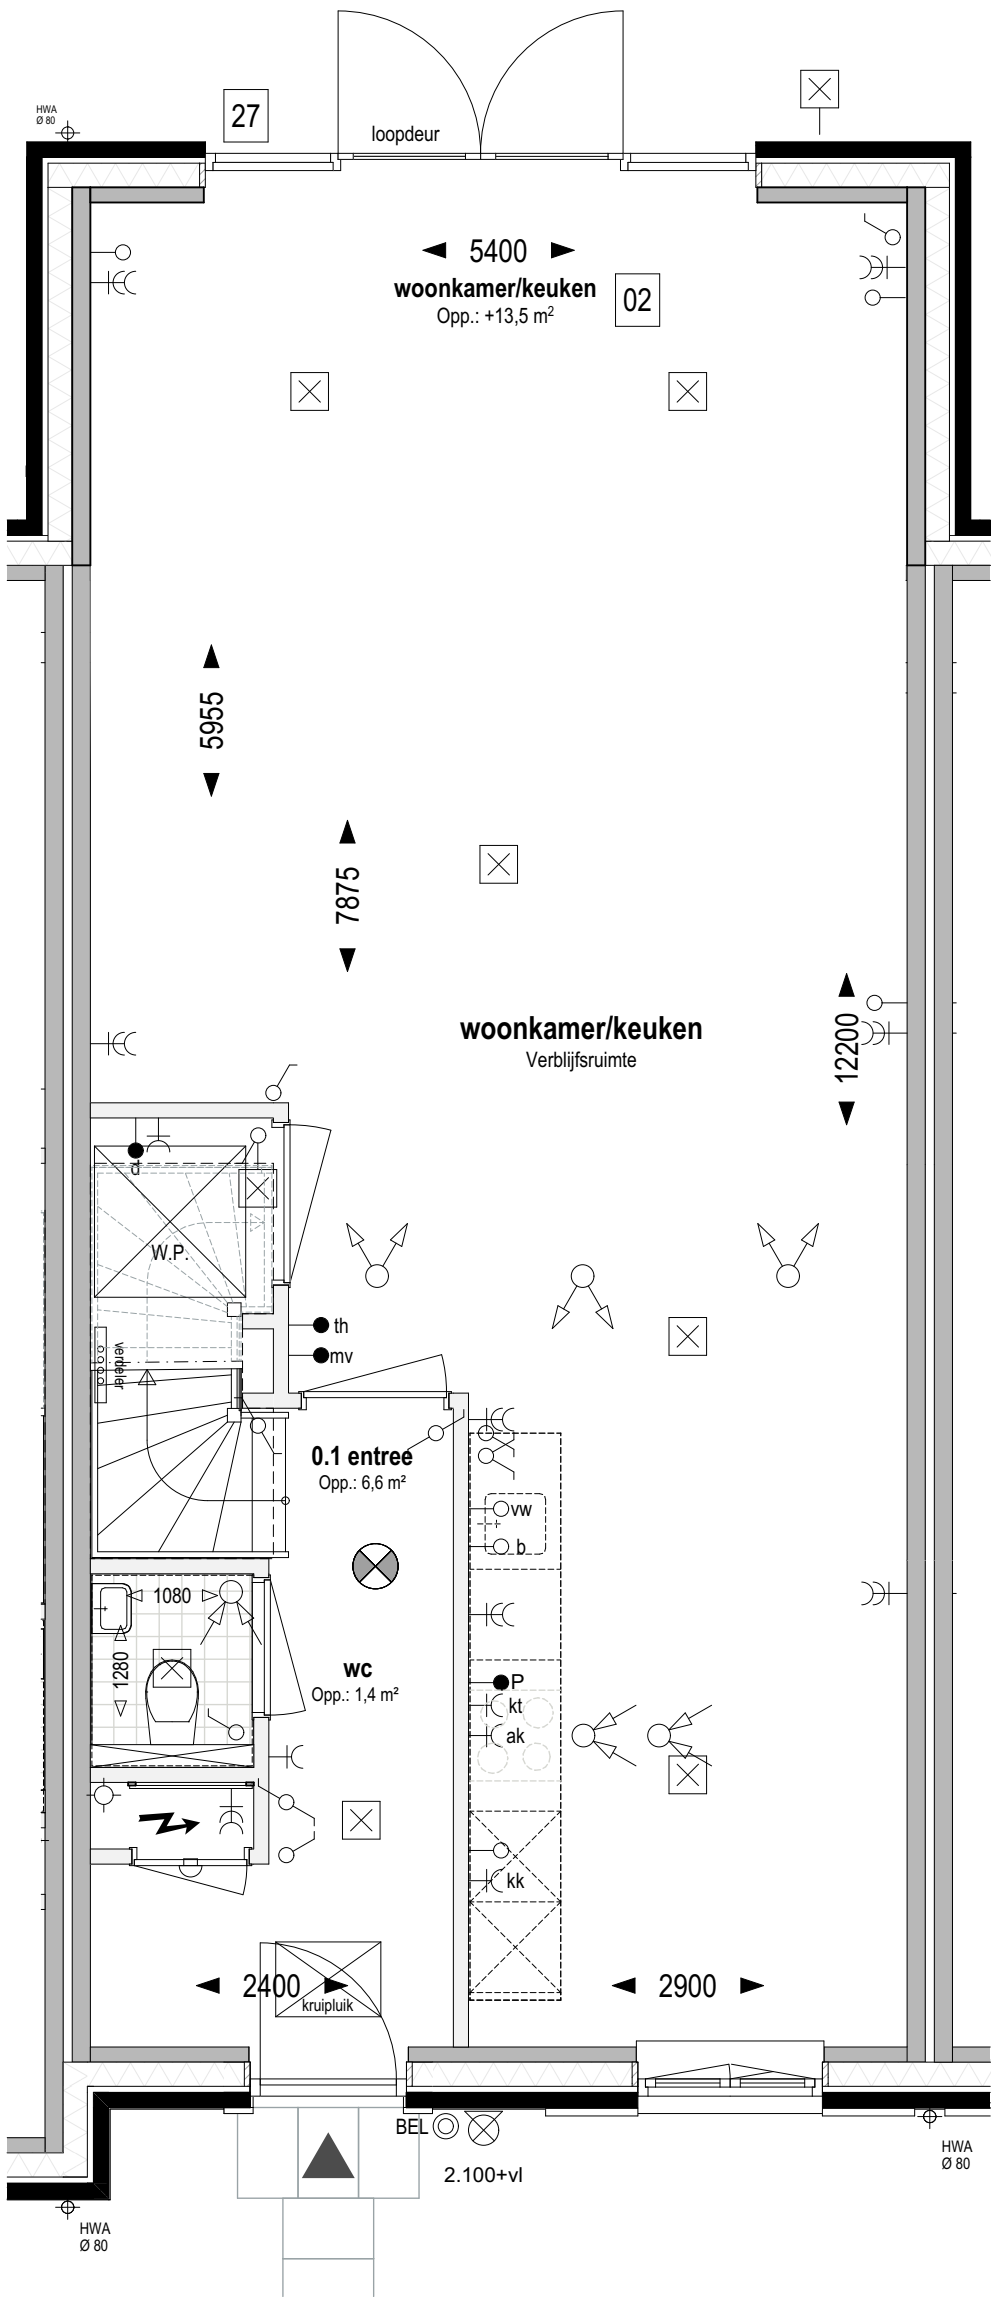

Bouwnr. 133 en 137

gespiegeld: Bouwnr. 134 en 138

Type D

Rij-Tussen, 5700x9900

Begane grond Peil=0 (1:50)

- 02

Uitbreiding 2500mm aan achterzijde woning
- 27

Pui met dubbele tuindeuren in achtergevel ipv basis pui

weusten liedenbaum
architecten

Utrechtseweg 167
6812 AC Arnhem


026 443 6972
info@weustenliedenbaum.nl
www.weustenliedenbaum.nl

Project	"Hoog Dalem" Middengebied - Gorinchem	
Onderdeel	begane grond - uitbreiding 2500mm	
Datum	03-03-2021	Wijziging A
Wijziging B		Wijziging C
Wijziging D		Wijziging E

Project nummer	19-2073
Status	Definitief
Schaal	1:50
Tekening nummer	VK - 525b

Overige optie
mogelijkheden:

in plaats van een standaard pui met enkele deur
kan men ook kiezen voor een pui met
schuifdeur (optie 04) of een pui
met dubbele tuindeuren (optie 27)

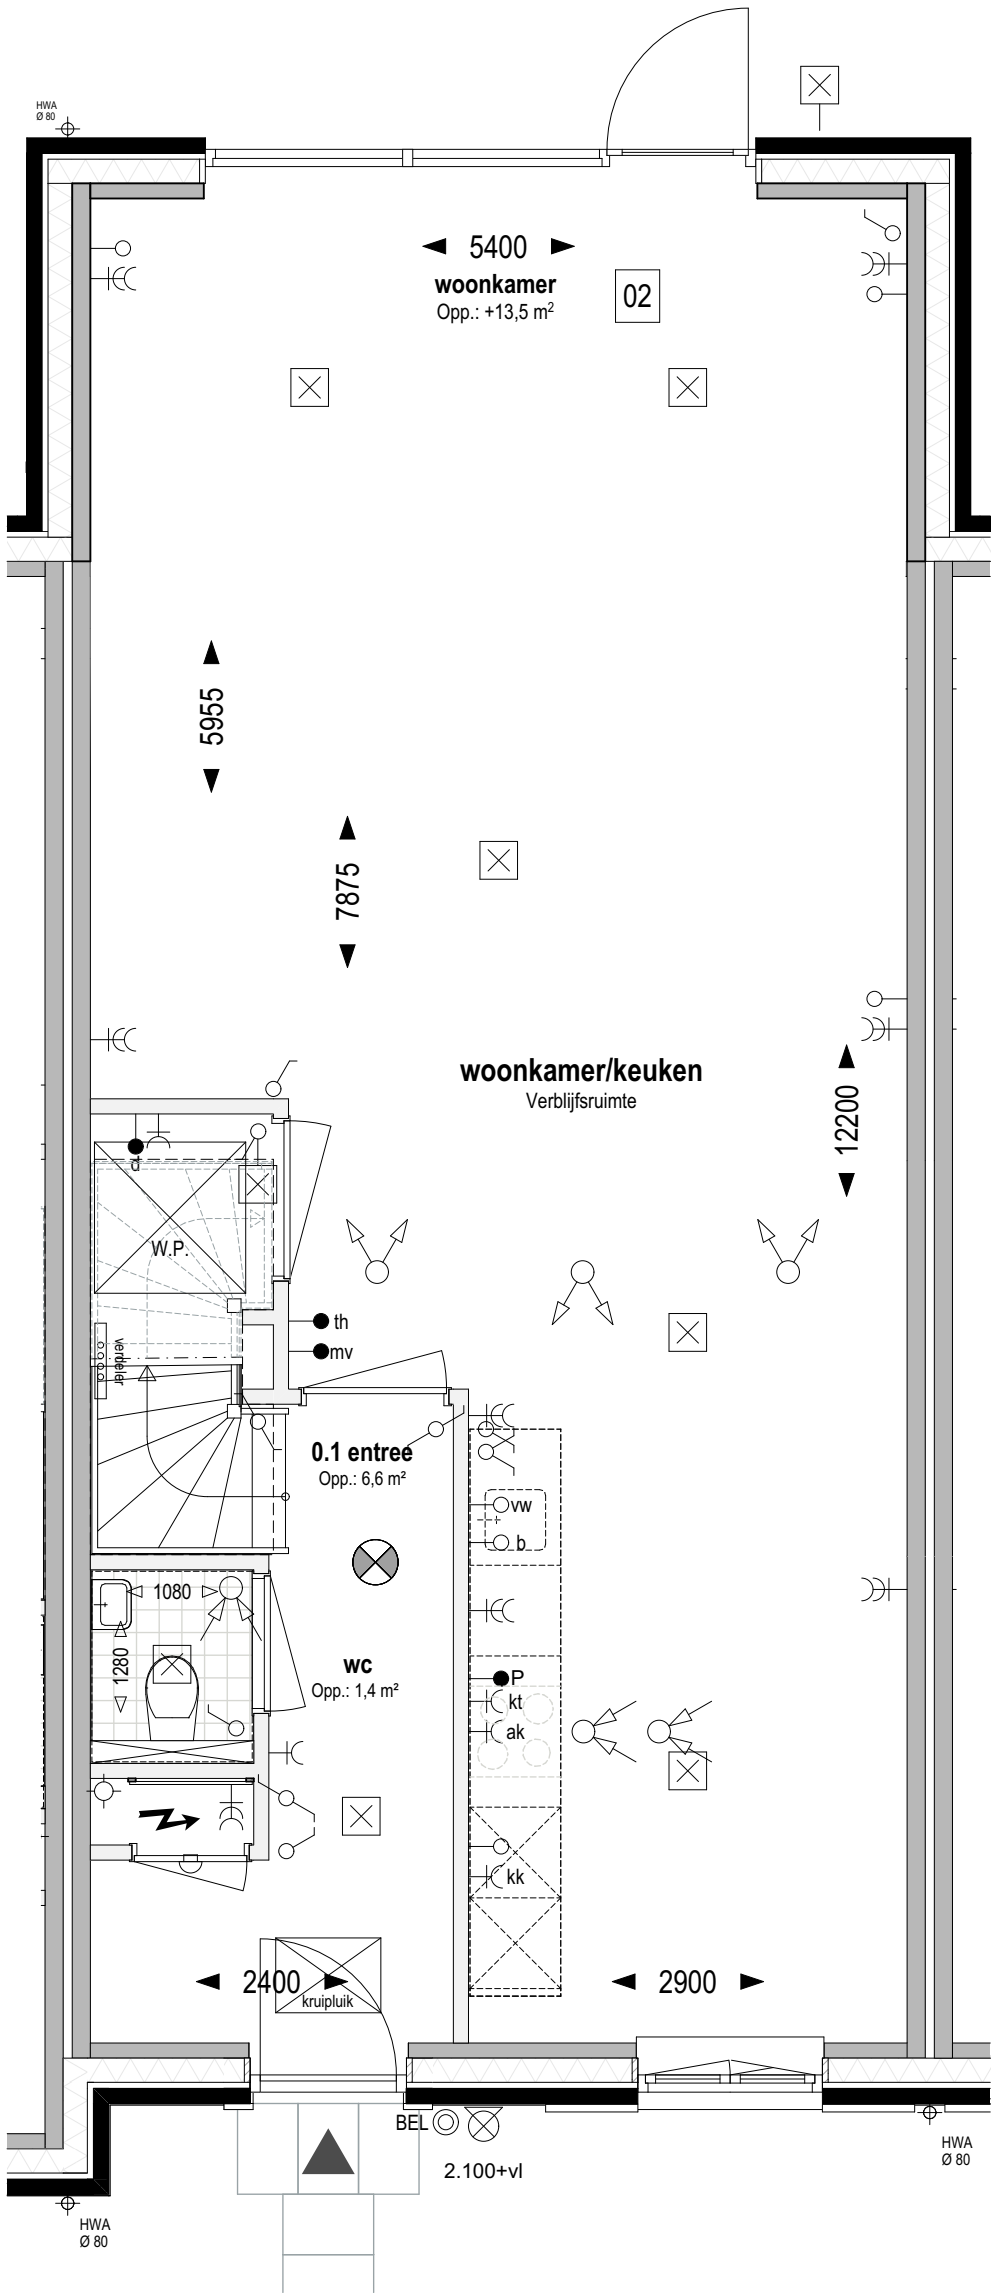

Bouwnr. 133 en 137 **Type D**
gespiegeld: Bouwnr. 134 en 138 Rij-Tussen, 5700x9900

Begane grond Peil=0 (1:50)

02 Uitbreiding 2500mm aan achterzijde woning


weusten liedenbaum
architecten

Utrechtseweg 167
6812 AC Arnhem

026 443 6972
info@weustenliedenbaum.nl
www.weustenliedenbaum.nl

Project	"Hoog Dalem" Middengebied - Gorinchem	
Onderdeel	begane grond - uitbreiding 2500mm	
Datum	03-03-2021	Wijziging A
Wijziging B		Wijziging C
Wijziging D		Wijziging E

Project nummer	19-2073
Status	Definitief
Schaal	1:50
Tekening nummer	VK - 525bb

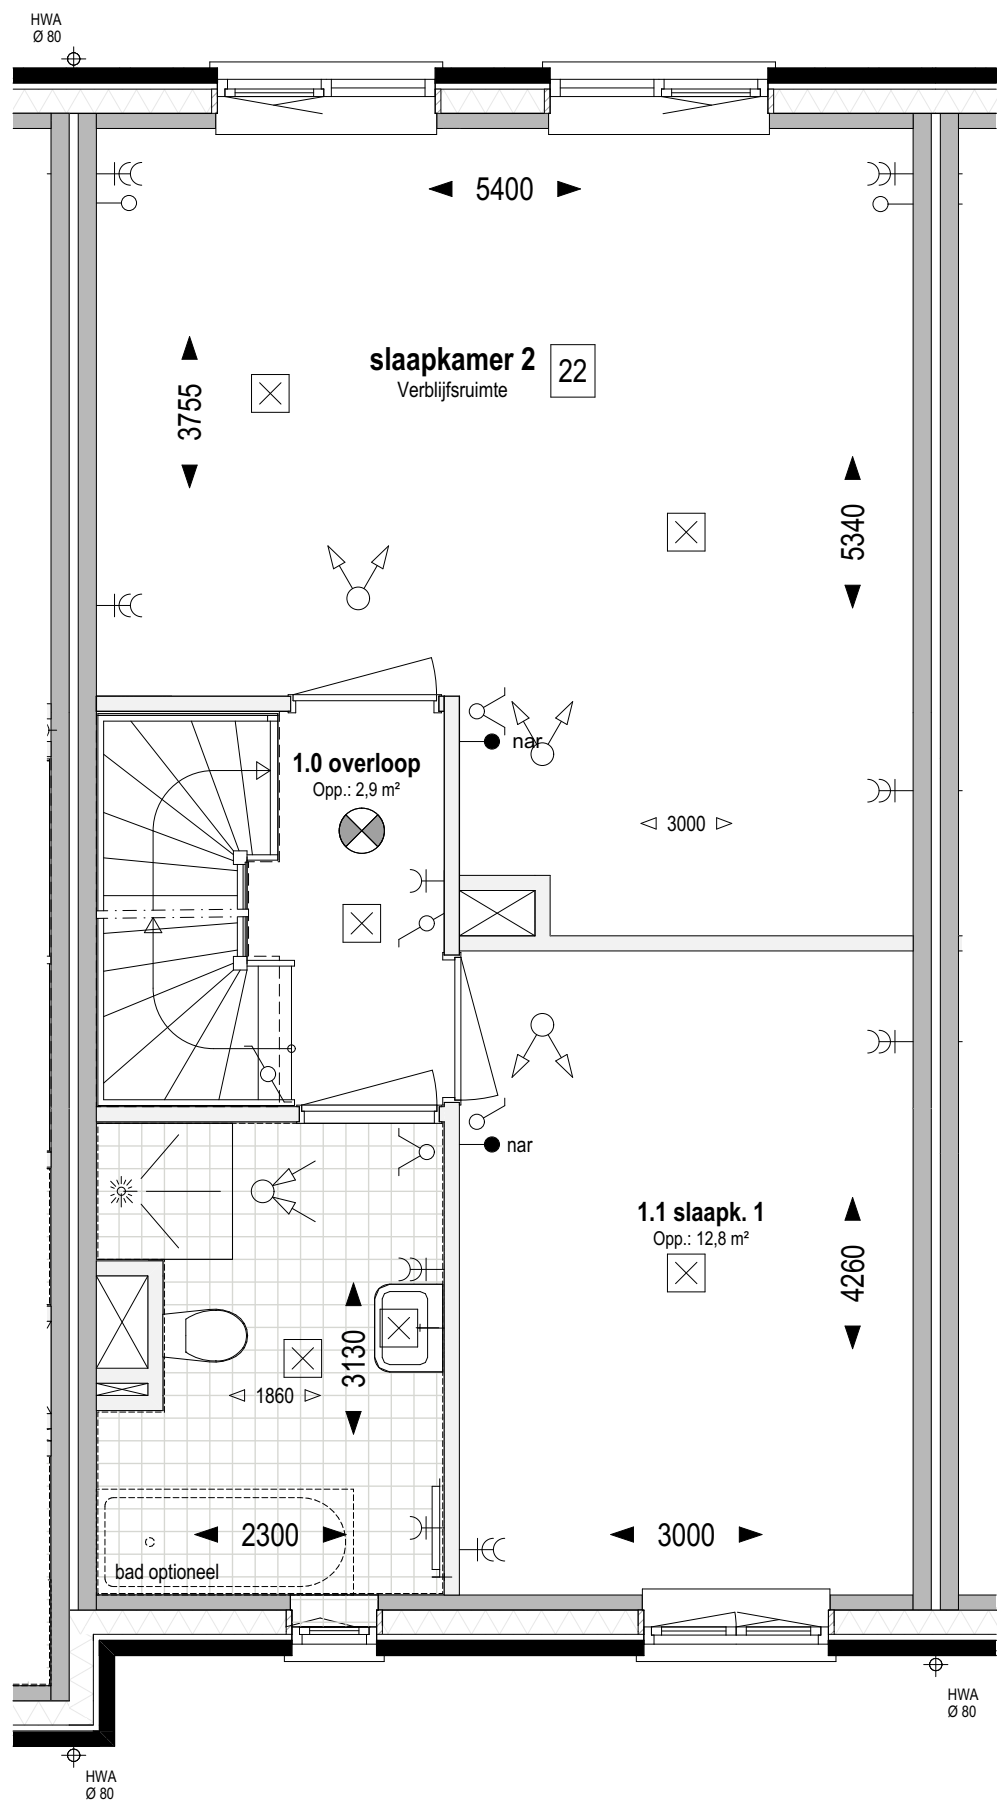

Bouwnr. 133 en 137
gespiegeld: Bouwnr. 134 en 138

Type D
Rij-Tussen, 5700x9900

1e verdieping +2.920 (1:50)

22

Indeling verdieping;
samenvoegen slaapkamer 2 en 3 (type D)

weusten liedenbaum
architecten

Utrechtseweg 167
6812 AC Arnhem

026 443 6972
info@weustenliedenbaum.nl
www.weustenliedenbaum.nl

Project	"Hoog Dalem" Middengebied - Gorinchem	
Onderdeel	1e verdieping - samenvoegen slaapkamer 1 en 2	
Datum	03-03-2021	Wijziging A
Wijziging B		Wijziging C
Wijziging D		Wijziging E

Project nummer

19-2073

Status


Definitief

Schaal

1:50

Tekening nummer

VK - 525c

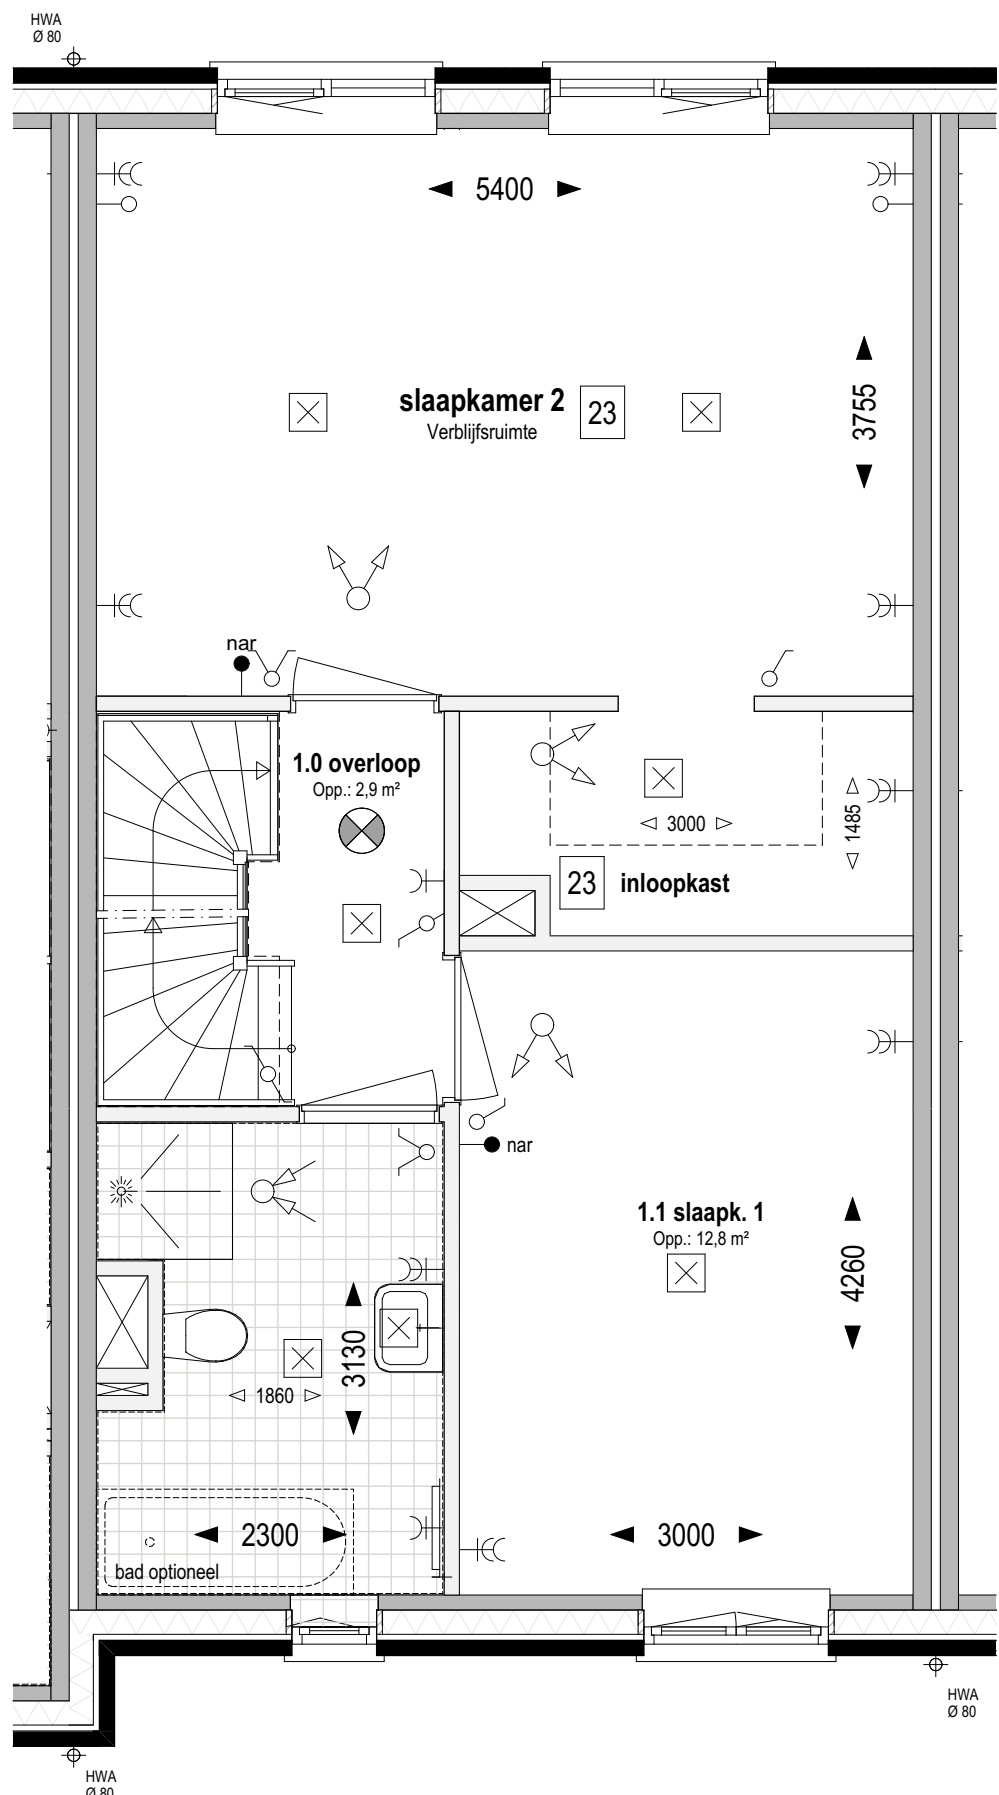

Bouwnr. 133 en 137
gespiegeld: Bouwnr. 134 en 138

Type D
Rij-Tussen, 5700x9900

1e verdieping +2.920 (1:50)

23 Indeling verdieping;
samenvoegen slaapkamer 2 en 3 + inloopkast, (type D)

weusten liedenbaum
architecten

1e verdieping - samenvoegen slaapkamer 1 en 2, wand t.b.v. inloopkast

Utrechtseweg 167
6812 AC Arnhem

026 443 6972
info@weustenliedenbaum.nl
www.weustenliedenbaum.nl

Project
"Hoog Dalem" Middengebied - Gorinchem

Onderdeel

Datum
03-03-2021

Wijziging B

Wijziging D

Wijziging A

Wijziging C

Wijziging E

Project nummer

19-2073

Status


Definitief

Schaal

1:50

Tekening nummer

VK - 525d

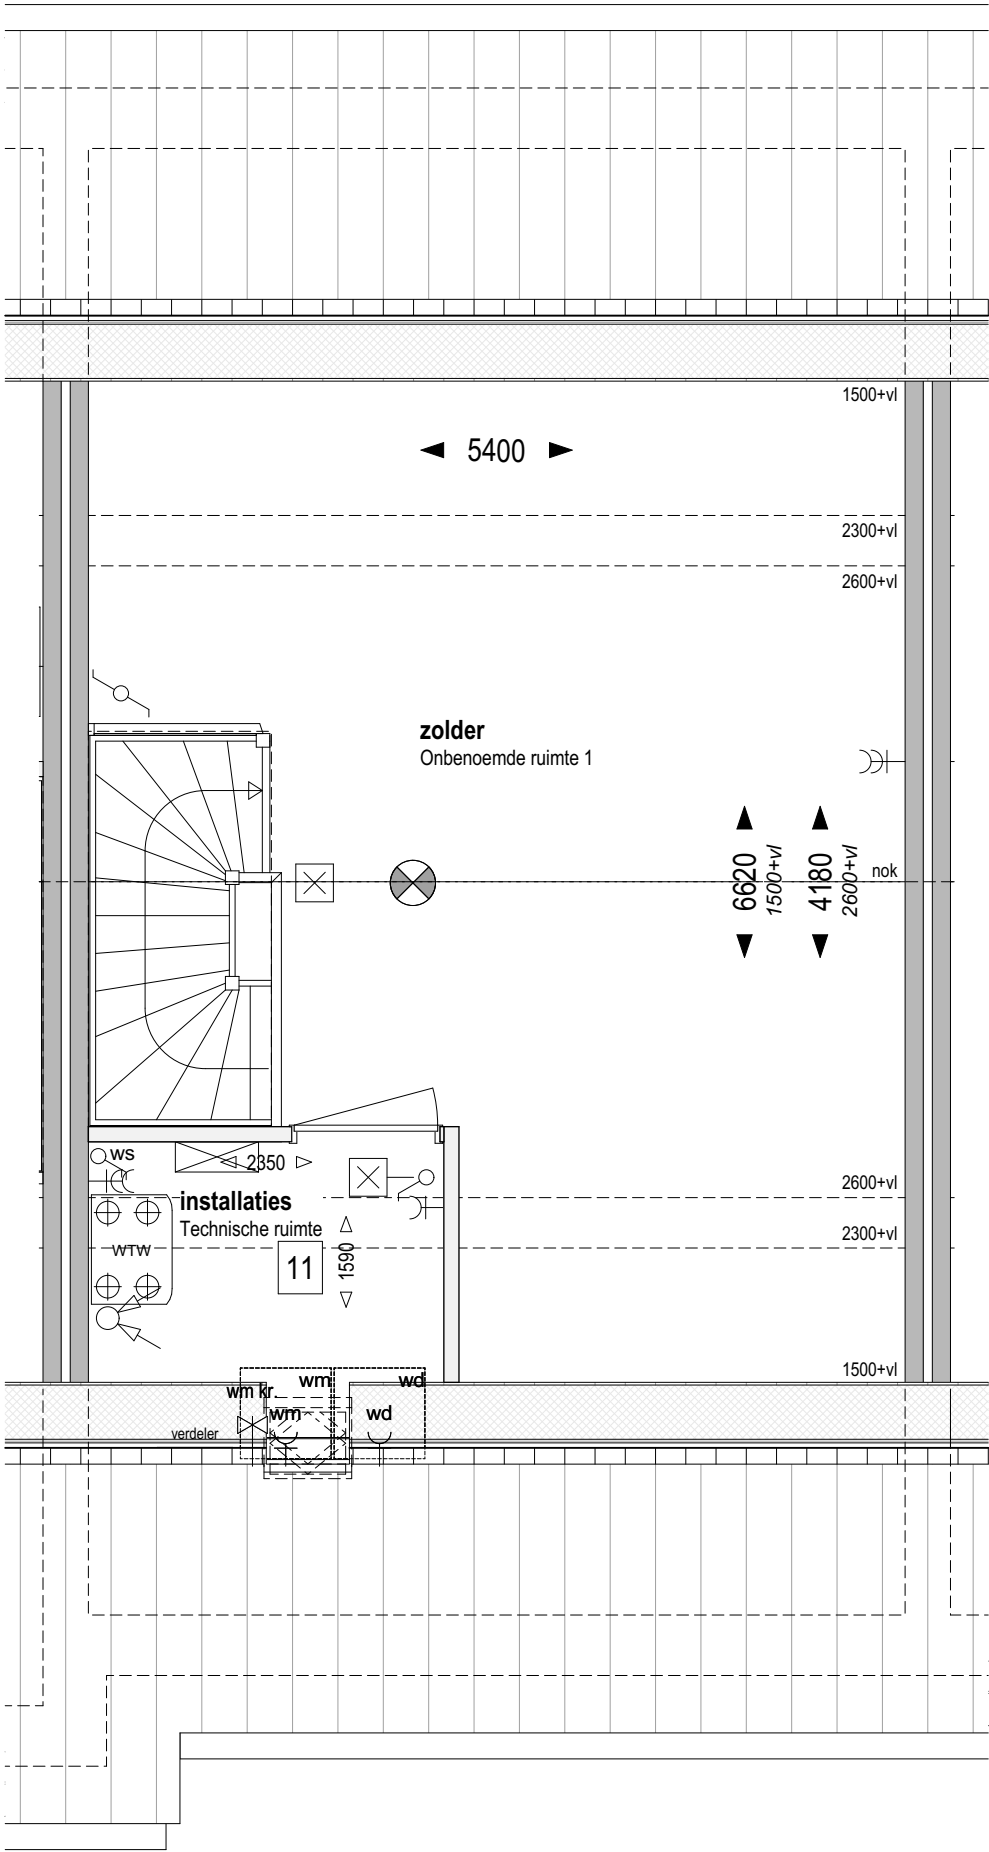

Bouwnr. 133 en 137
gespiegeld: Bouwnr. 134 en 138
Zolder +5.840 (1:50)

Type D
Rij-Tussen, 5700x9900

11 Indeling zolder;
Technische ruimte

weusten liedenbaum
architecten

Utrechtseweg 167
6812 AC Arnhem


026 443 6972
info@weustenliedenbaum.nl
www.weustenliedenbaum.nl

Project
"Hoog Dalem" Middengebied - Gorinchem

Onderdeel
zolder - installatieruimte

Datum
03-03-2021
Wijziging B
Wijziging D
Wijziging A
Wijziging C
Wijziging E

Project nummer
19-2073
Status
Definitief
Schaal
1:50
Tekening nummer
VK - 525e

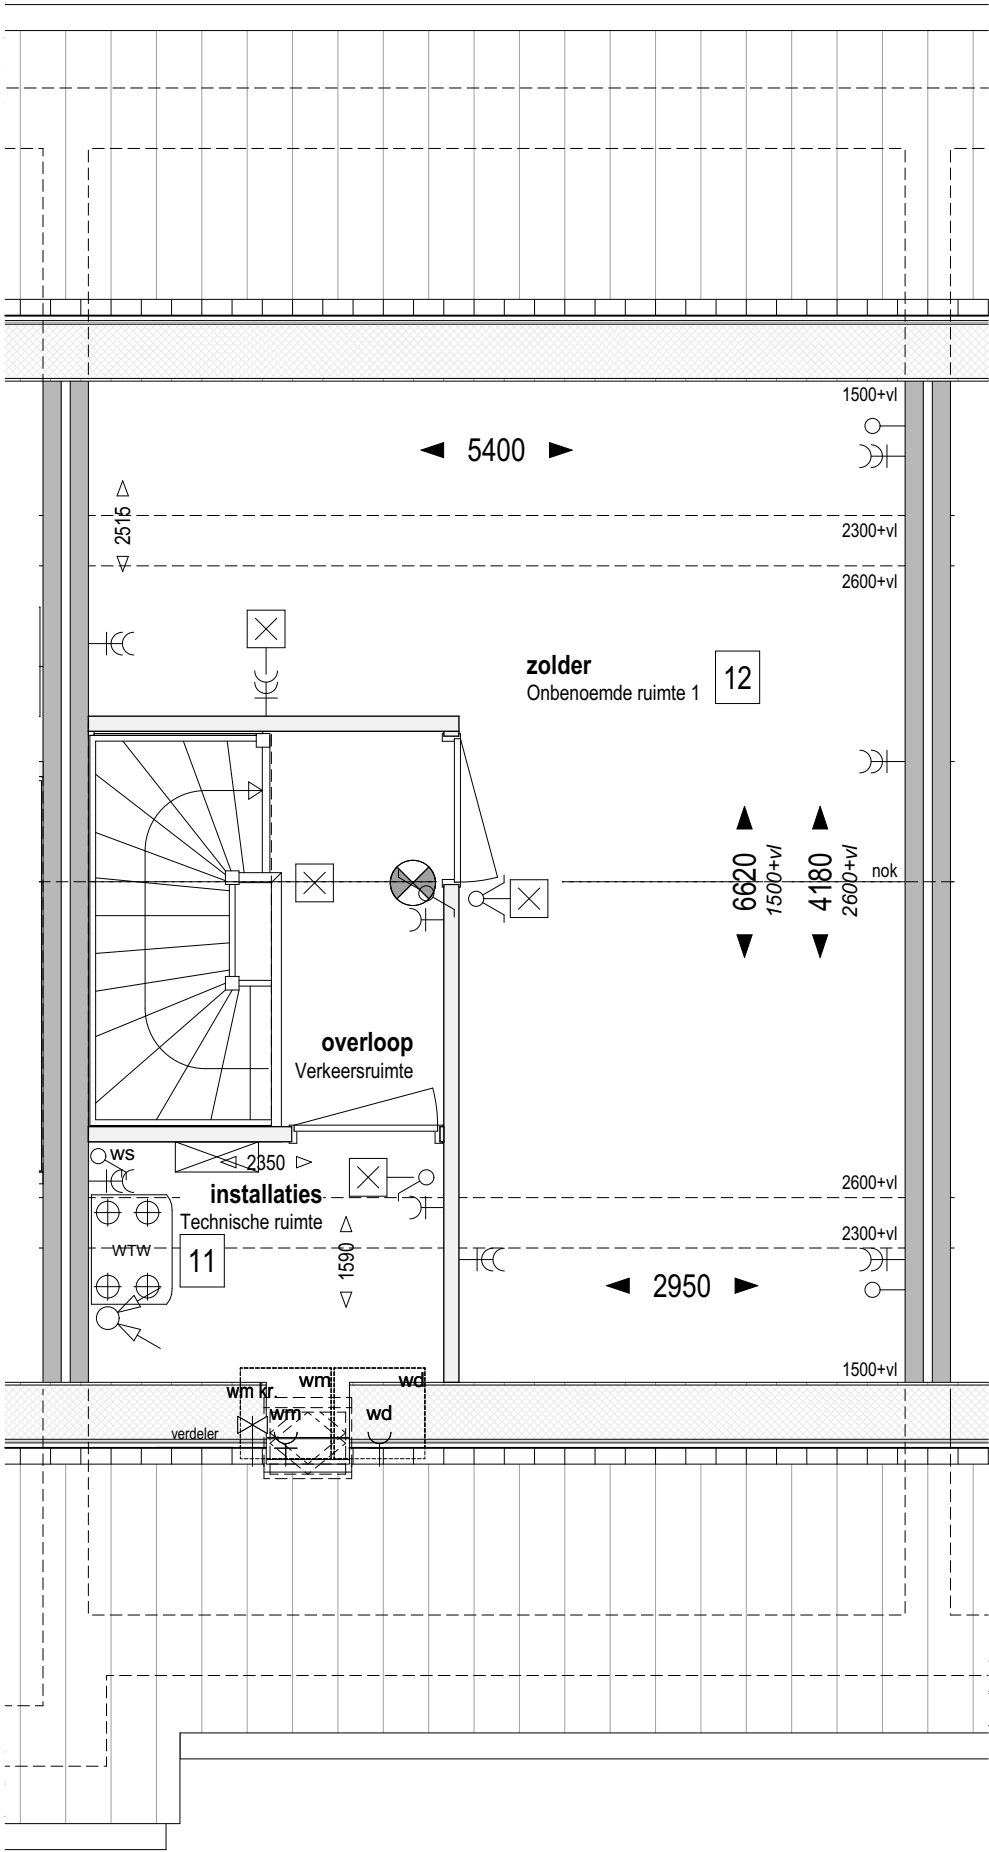

Bouwnr. 133 en 137
gespiegeld: Bouwnr. 134 en 138

Zolder +5.840 (1:50)

Type D
Rij-Tussen, 5700x9900

12 Indeling zolder;
technische ruimte en 1 onbenoemde ruimte

weusten liedenbaum
architecten

Utrechtseweg 167
6812 AC Arnhem

026 443 6972
info@weustenliedenbaum.nl
www.weustenliedenbaum.nl

Project
"Hoog Dalem" Middengebied - Gorinchem

Onderdeel
zolder - indeling, installatieruimte, 1 onbenoemde ruimte

Datum
03-03-2021

Wijziging B
Wijziging D


Wijziging A
Wijziging C
Wijziging E

Project nummer
19-2073

Status
Definitief

Schaal
1:50

Tekening nummer
VK - 525f

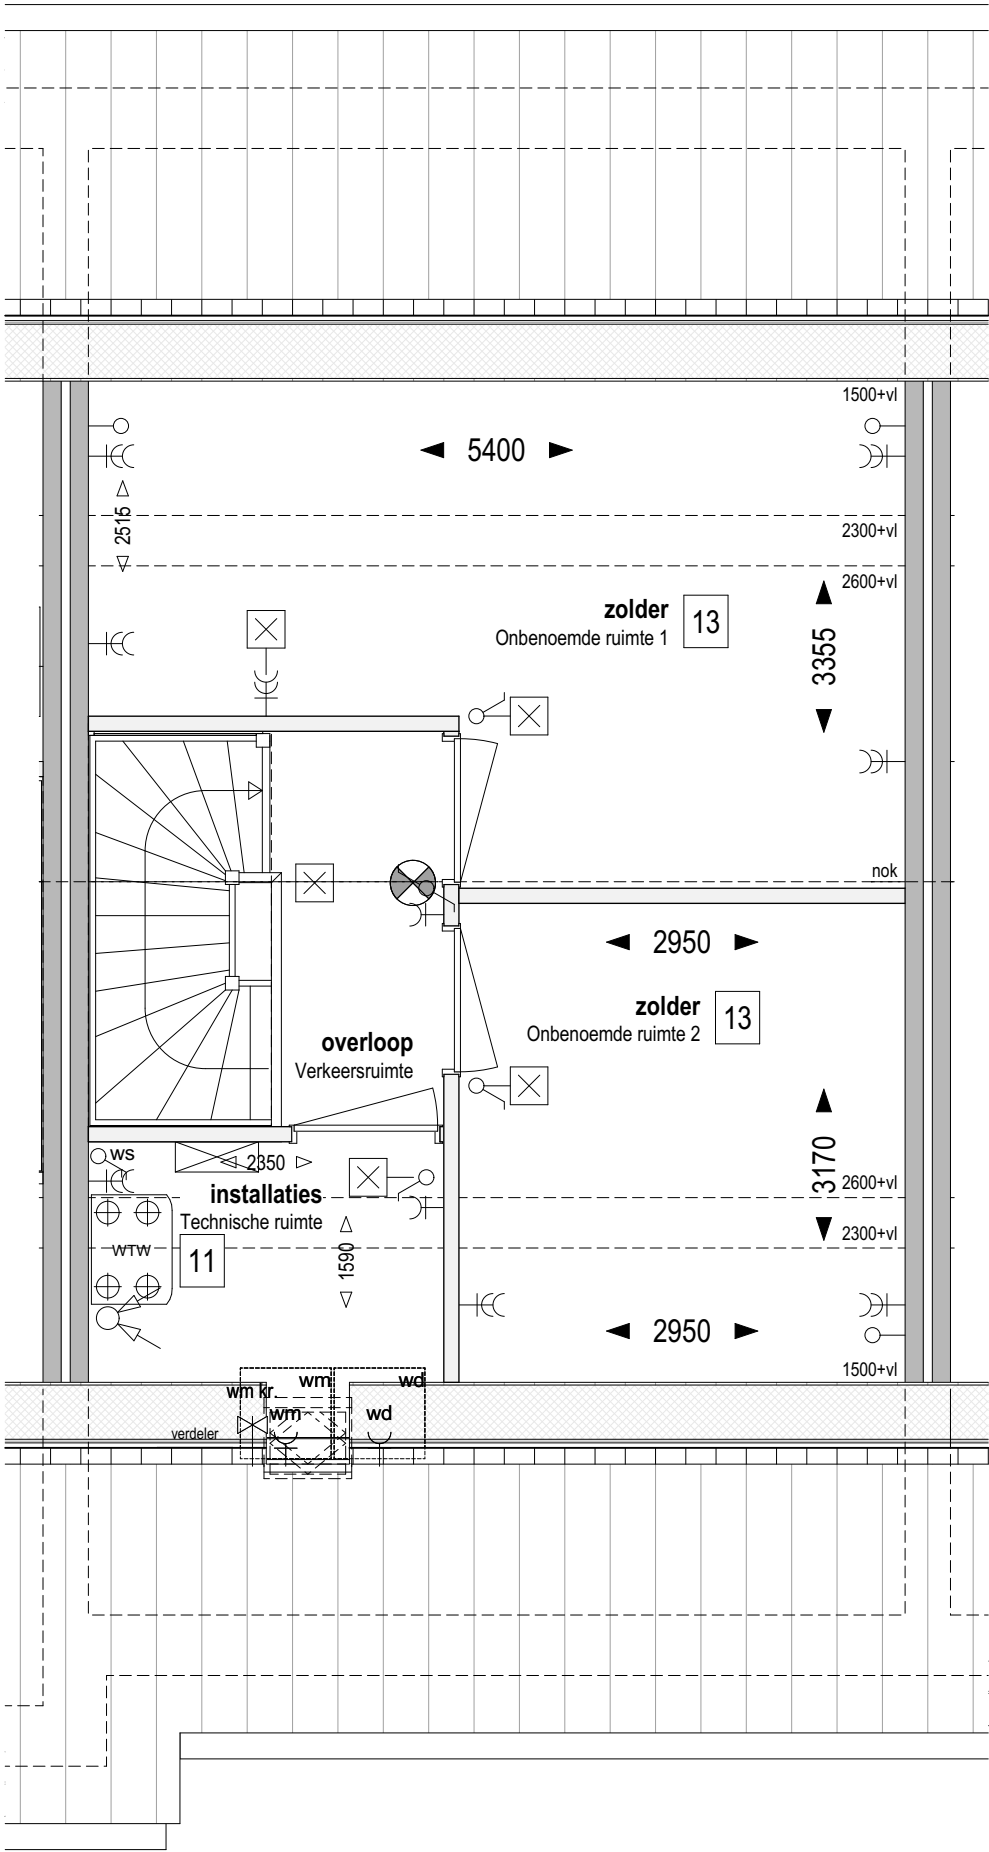

Bouwnr. 133 en 137
gespiegeld: Bouwnr. 134 en 138

Type D
Rij-Tussen, 5700x9900

Zolder +5.840 (1:50)

13 Indeling zolder;
technische ruimte en 2 onbenoemde ruimten

weusten liedenbaum
architecten

Utrechtseweg 167
6812 AC Arnhem

026 443 6972
info@weustenliedenbaum.nl
www.weustenliedenbaum.nl

Project
"Hoog Dalem" Middengebied - Gorinchem

Onderdeel
zolder - indeling, 2 onbenoemde ruimtes

Datum
03-03-2021

Wijziging B
Wijziging A

Wijziging D
Wijziging C


Wijziging E
Wijziging E

Project nummer
19-2073

Status
Definitief

Schaal
1:50

Tekening nummer
VK - 525g

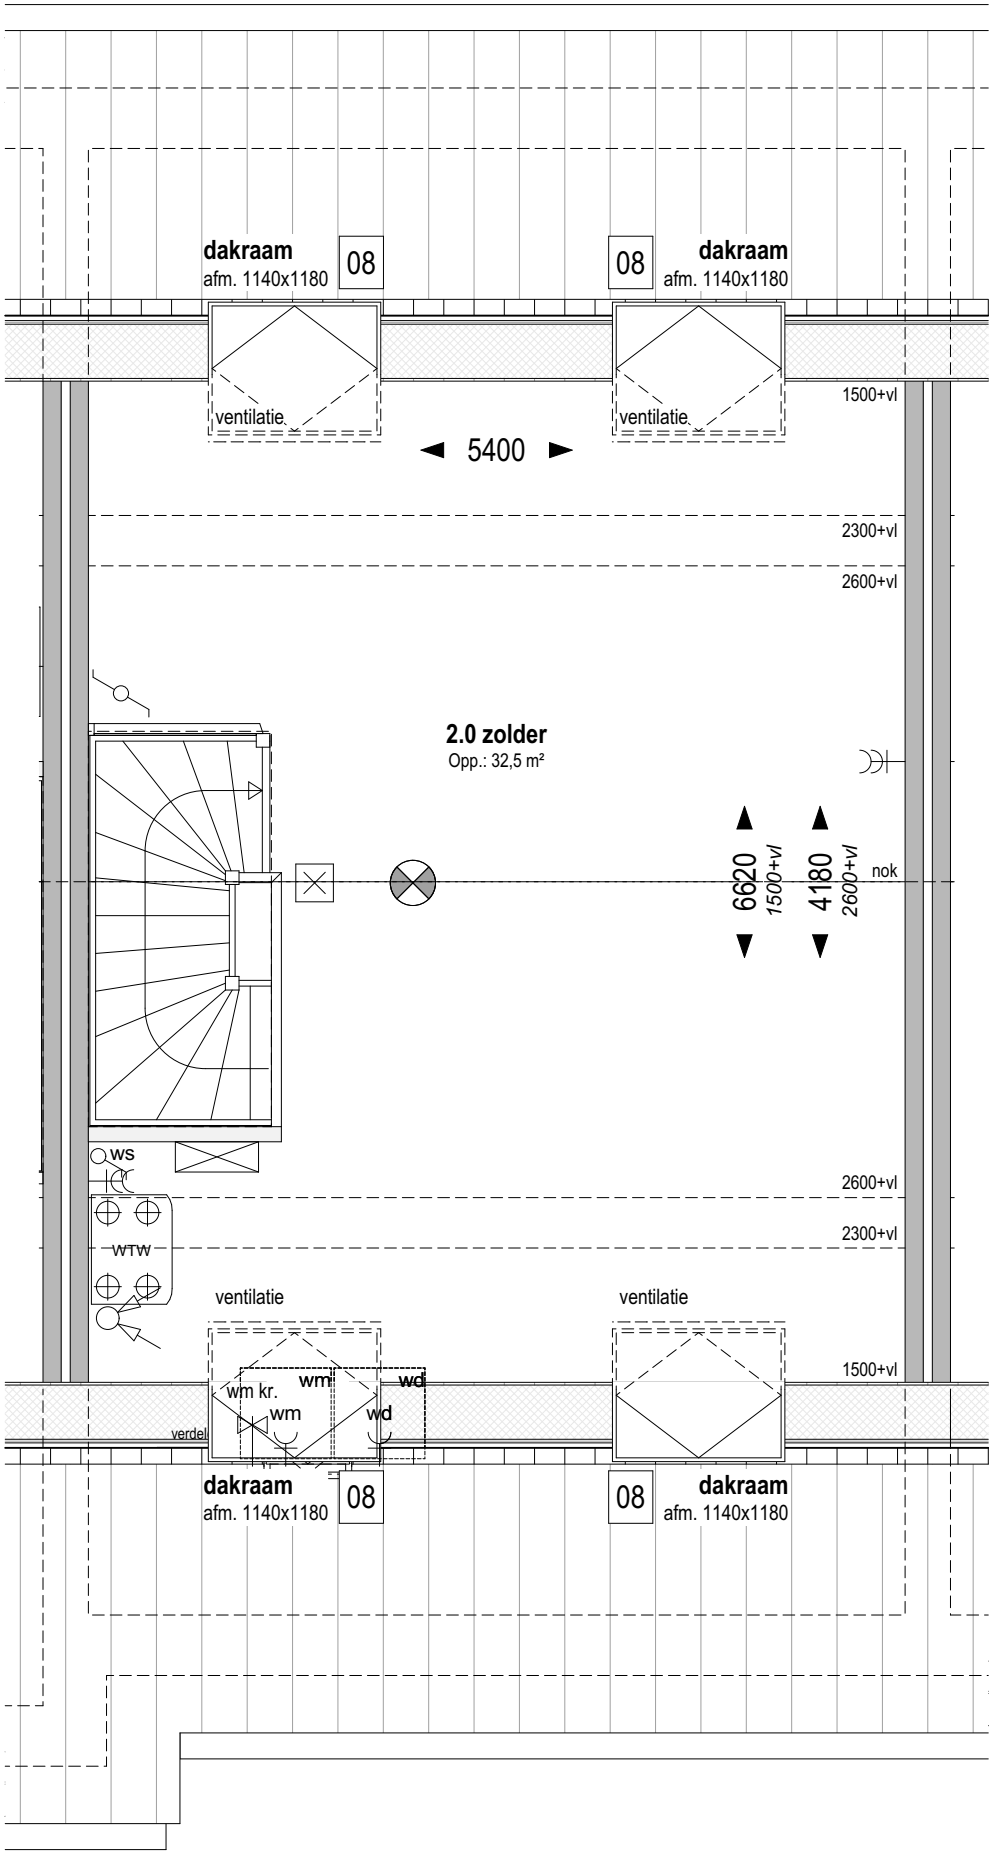

Bouwnr. 133 en 137 **Type D**
Rij-Tussen, 5700x9900

Zolder +5.840 (1:50)

08 Dakvenster bxx ca. 1140x1180mm

weusten liedenbaum
architecten

Utrechtseweg 167
6812 AC Arnhem

026 443 6972
info@weustenliedenbaum.nl
www.weustenliedenbaum.nl

Project
"Hoog Dalem" Middengebied - Gorinchem

Onderdeel
zolder bouwnr. 133,137 - dakramen

Datum
03-03-2021


Wijziging A
Wijziging B
Wijziging C
Wijziging D
Wijziging E

Project nummer
19-2073

Status
Definitief

Schaal
1:50

Tekening nummer
VK - 525h

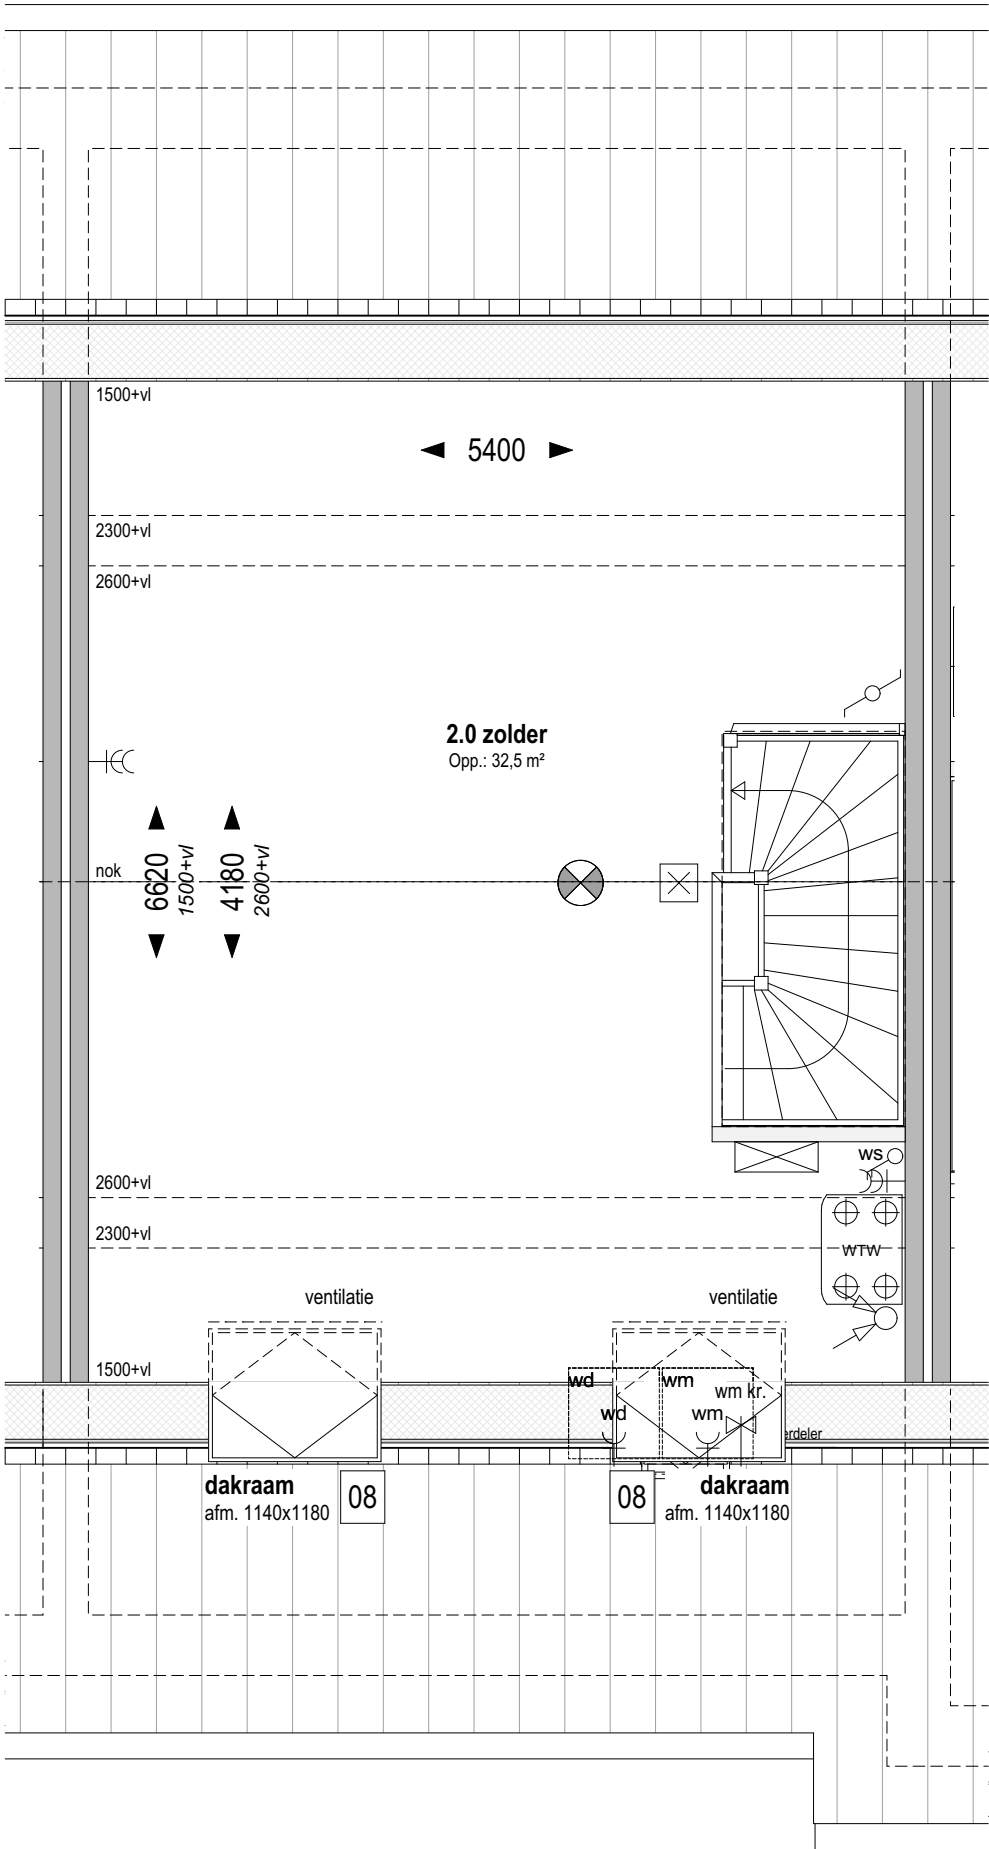

Bouwnr. 134 en 138 Type D
Rij-Hoek, 5700x10500

Zolder +5.840 (1:50)

08 Dakvenster bxx ca. 1140x1180mm

weusten liedenbaum
architecten

Utrechtseweg 167
6812 AC Arnhem

026 443 6972
info@weustenliedenbaum.nl
www.weustenliedenbaum.nl

Project
"Hoog Dalem" Middengebied - Gorinchem

Onderdeel
zolder bouwnr. 134,138 - dakramen

Datum
03-03-2021

Wijziging B
Wijziging C


Wijziging D
Wijziging E

Project nummer
19-2073

Status
Definitief

Schaal
1:50

Tekening nummer
VK - 525i

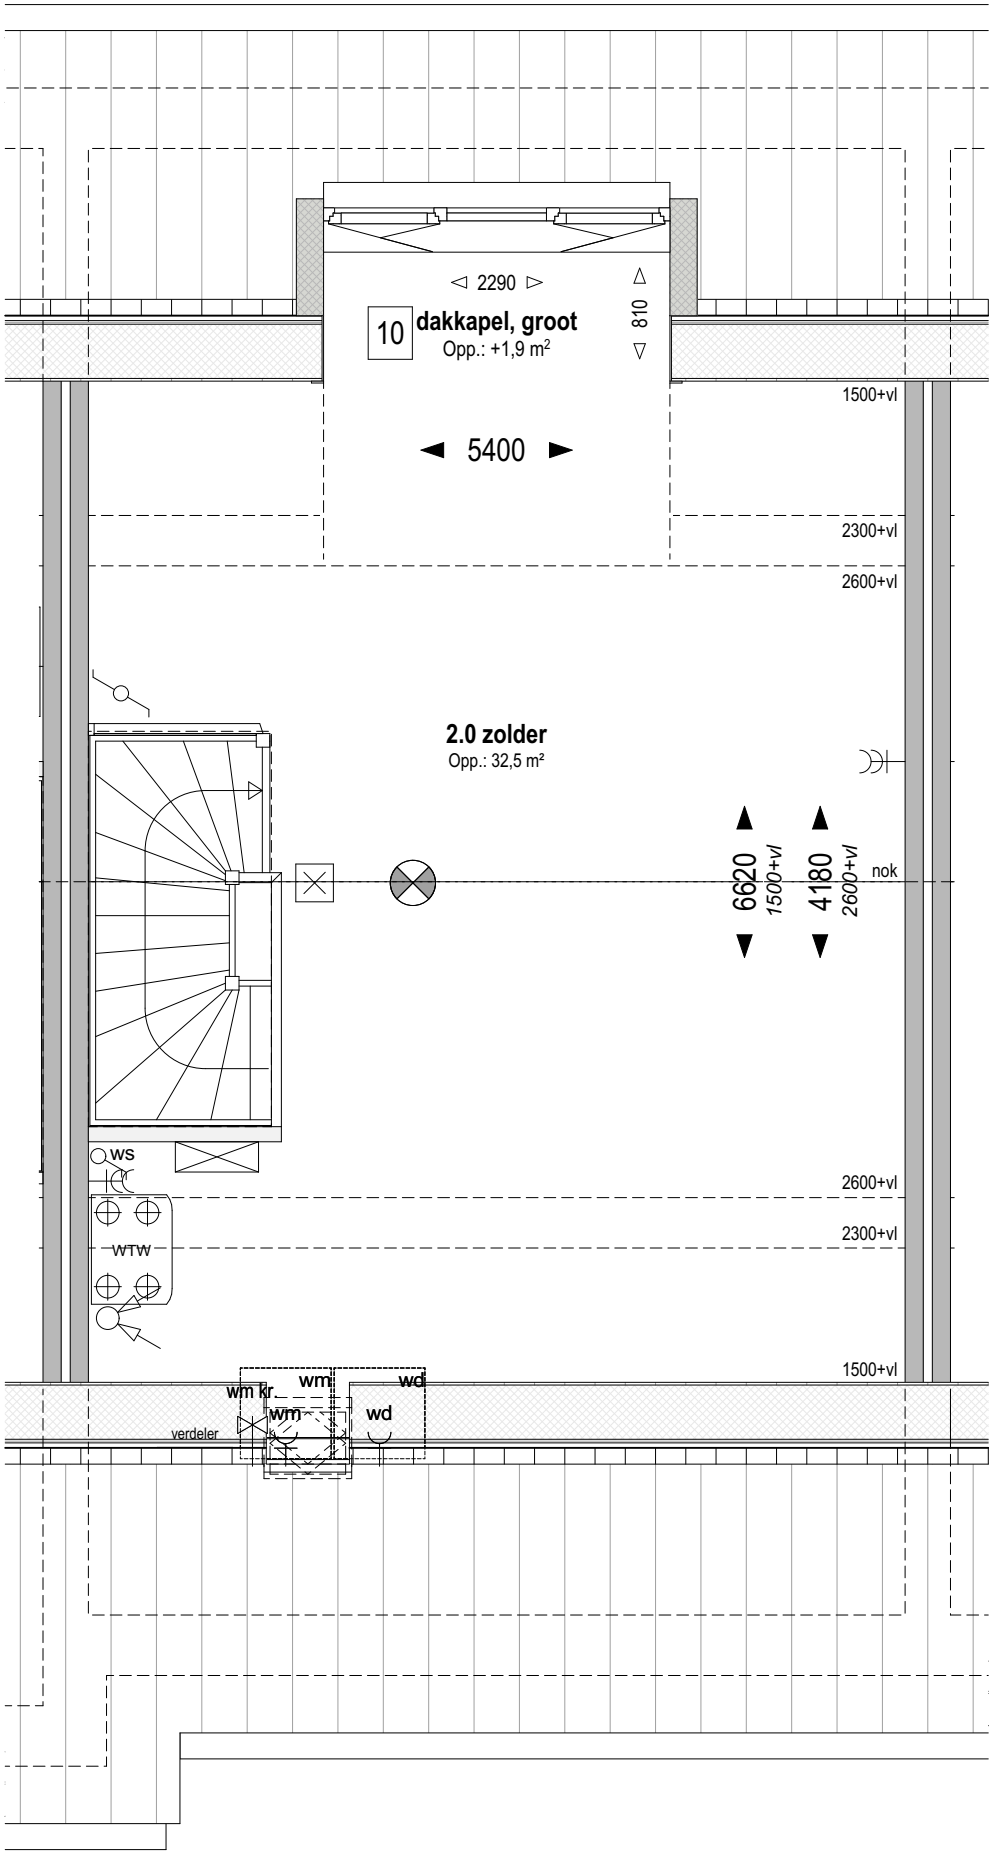

Bouwnr. 133 en 137

Type D

Rij-Tussen, 5700x9900

Zolder +5.840 (1:50)

10

Dakkepel in achtergevel (groot)
groot dakkepel, afhankelijk van gekozen indeling 2+1 of 3-delig

weusten liedenbaum
architecten

Utrechtseweg 167
6812 AC Arnhem

026 443 6972
info@weustenliedenbaum.nl
www.weustenliedenbaum.nl

Project
"Hoog Dalem" Middengebied - Gorinchem

Onderdeel

zolder bouwnr. 133,137 - dakkepel

Datum
03-03-2021

Wijziging B

Wijziging D

Wijziging A

Wijziging C

Wijziging E

Project nummer

19-2073

Status


Definitief

Schaal

1:50

Tekening nummer

VK - 525j

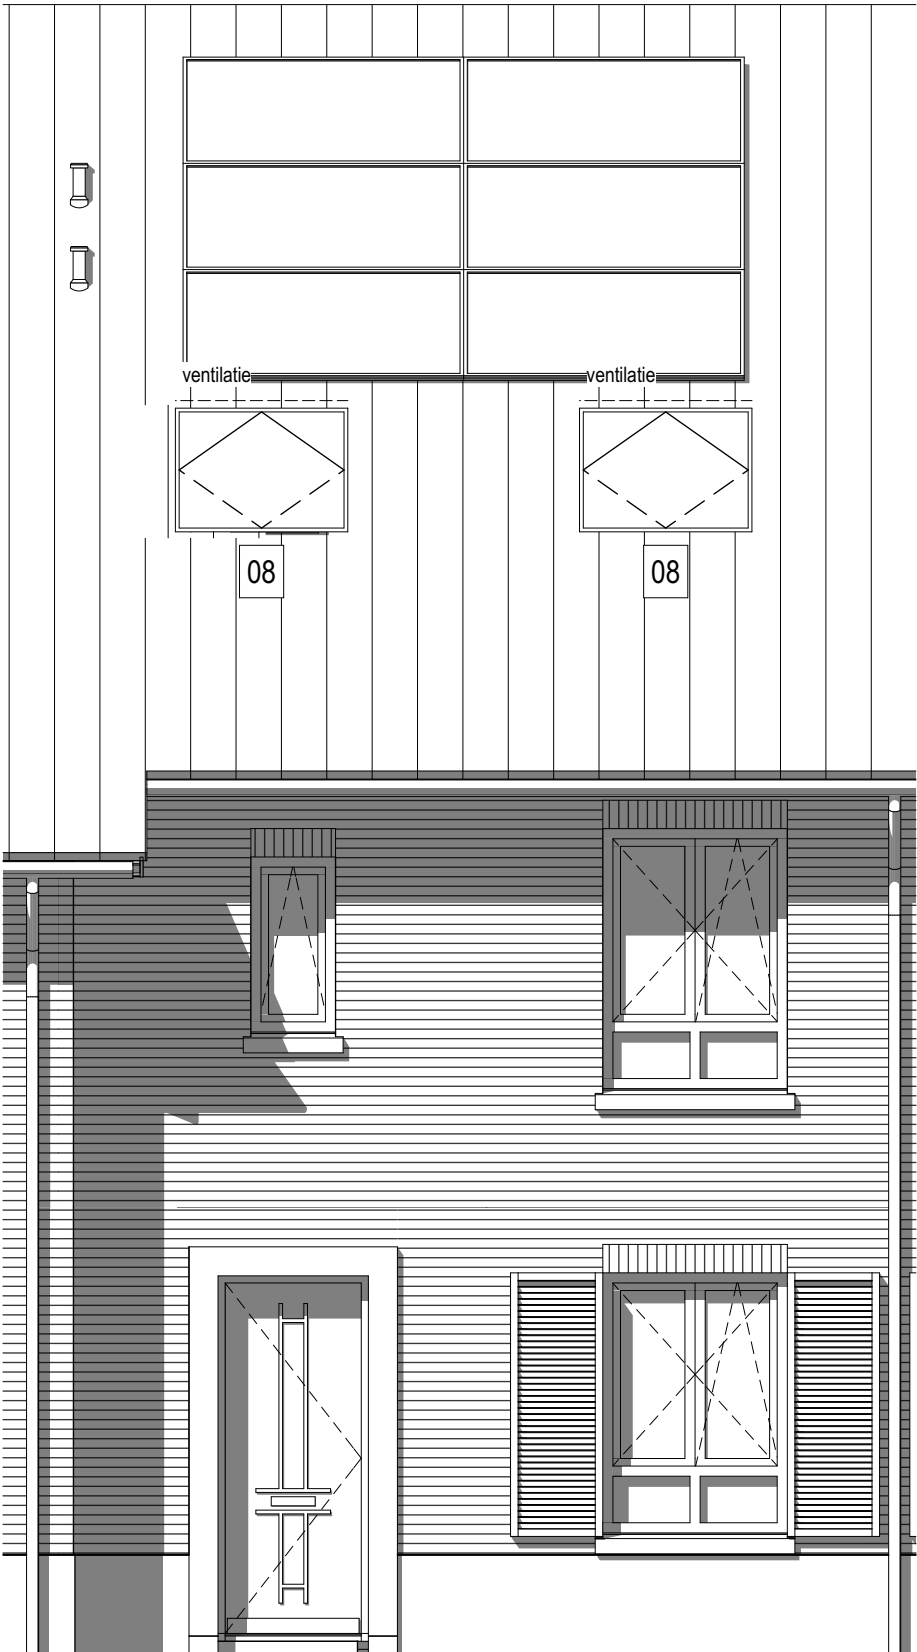

Bouwnr. 133 en 137

Type D

Rij-Tussen, 5700x9900

Voorgevel (1:50)

08

Dakvenster b x h ca. 1140x1180mm

weusten liedenbaum
architecten

Utrechtseweg 167
6812 AC Arnhem

026 443 6972
info@weustenliedenbaum.nl
www.weustenliedenbaum.nl

Project
"Hoog Dalem" Middengebied - Gorinchem

Onderdeel

voorgevel bouwnr. 133,137 - dakramen

Datum
03-03-2021

Wijziging B

Wijziging D

Wijziging A

Wijziging C

Wijziging E

Project nummer

19-2073

Status

Definitief

Schaal

1:50

Tekening nummer

VK - 525k



Bouwnr. 134 en 138

Type D
Rij-Tussen, 5700x9900

Voorgevel (1:50)

08 Dakvenster bxx ca. 1140x1180mm

weusten liedenbaum
architecten

Utrechtseweg 167
6812 AC Arnhem

026 443 6972
info@weustenliedenbaum.nl
www.weustenliedenbaum.nl

Project
"Hoog Dalem" Middengebied - Gorinchem
Onderdeel

Datum
03-03-2021

Wijziging B


Wijziging D

voorgevel bouwnr. 134,138 - dakramen
Wijziging A
Wijziging C
Wijziging E

Project nummer
19-2073
Status
Definitief
Schaal
1:50
Tekening nummer
VK - 525I

LET OP!, optie 08 in conflict met basis positie zonnepanelen.
Wordt gecompenseerd door 6 stuks zonnepanelen in voorgevel dakvlak.

Positie HWA bij uitbreiding aan achterzijde woning
(optie 01 en 02) is indicatief en afhankelijk van
gekozen optie(s) bij naastgelegen woning(en)

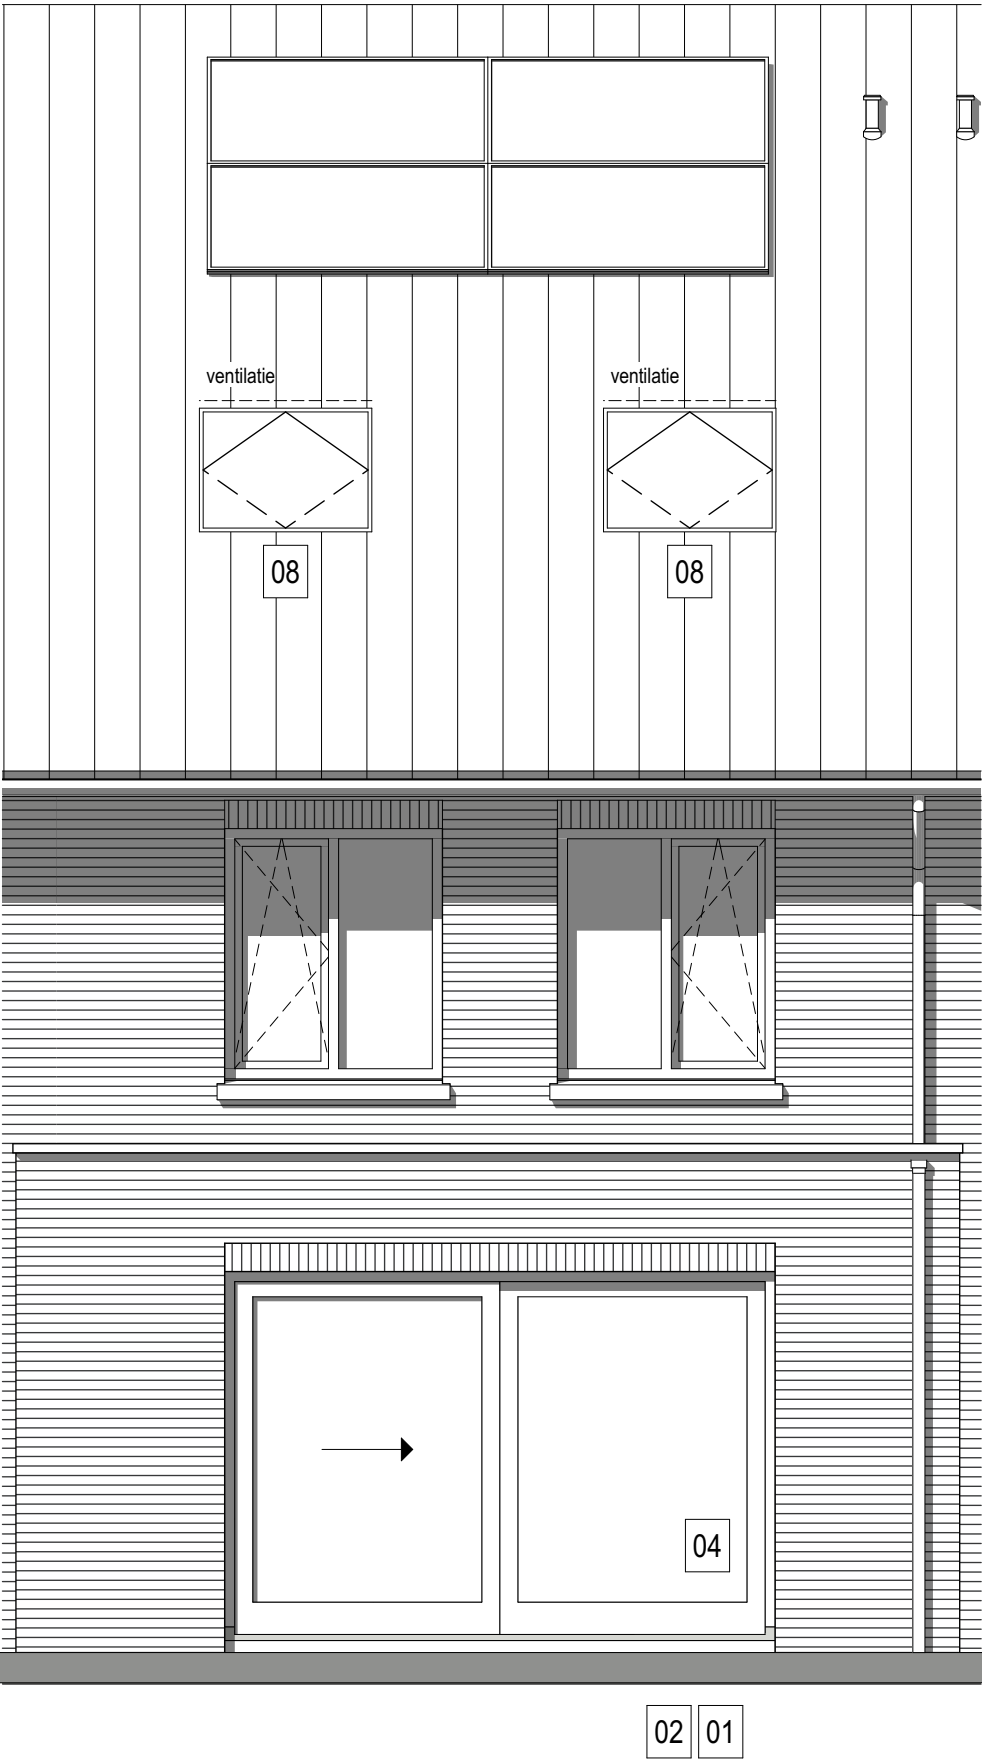

Bouwnr. 133 en 137

Type D
Rij-Tussen, 5700x9900

Achtergevel (1:50)

- 01 Uitbreiding 1200mm aan achterzijde woning
- 02 Uitbreiding 2500mm aan achterzijde woning
- 04 Schuifpui in achtergevel ipv basis pui
- 08 Dakvenster bxx ca. 1140x1180mm

weusten liedenbaum
architecten

Utrechtseweg 167
6812 AC Arnhem

026 443 6972
info@weustenliedenbaum.nl
www.weustenliedenbaum.nl

Project
"Hoog Dalem" Middengebied - Gorinchem

Onderdeel
achtergevel bouwnr. 133,137 - uitbouw, schuifpui, dakramen

Datum
03-03-2021

Wijziging B

Wijziging D

Wijziging A

Wijziging C

Wijziging E

Project nummer

19-2073

Status

Definitief

Schaal

1:50

Tekening nummer

VK - 525m

Positie HWA bij uitbreiding aan achterzijde woning
(optie 01 en 02) is indicatief en afhankelijk van
gekozen optie(s) bij naastgelegen woning(en)



Bouwnr. 134 en 138

Type D
Rij-Hoek, 5700x10500

Achtergevel (1:50)

- 01 Uitbreiding 1200mm aan achterzijde woning
- 02 Uitbreiding 2500mm aan achterzijde woning
- 04 Schuifpui in achtergevel ipv basis pui

weusten liedenbaum
architecten

Utrechtseweg 167
6812 AC Arnhem

026 443 6972
info@weustenliedenbaum.nl
www.weustenliedenbaum.nl

Project
"Hoog Dalem" Middengebied - Gorinchem

Onderdeel
achtergevel bouwnr. 134,138 - uitbouw, schuifpui

Datum
03-03-2021

Wijziging B

Wijziging D

Wijziging A

Wijziging C

Wijziging E

Project nummer
19-2073

Status
Definitief

Schaal
1:50

Tekening nummer
VK - 525n

LET OP!, optie 10 in conflict met basis positie zonnepanelen.
Wordt gecompenseerd door 6 stuks zonnepanelen in voorgevel dakvlak.

Positie HWA bij uitbreiding aan achterzijde woning
(optie 01 en 02) is indicatief en afhankelijk van
gekozen optie(s) bij naastgelegen woning(en)



Bouwnr. 133 en 137

Type D
Rij-Tussen, 5700x9900

Achtergevel (1:50)

- 01

Uitbreiding 1200mm aan achterzijde woning
- 02

Uitbreiding 2500mm aan achterzijde woning
- 27

Pui met dubbele tuindeuren in achtergevel ipv basis pui
- 10

Dakkapel in achtergevel (groot)
groot dakkapel, afhankelijk van gekozen indeling 2+1 of 3-delig

weusten liedenbaum
architecten

Utrechtseweg 167
6812 AC Arnhem

026 443 6972
info@weustenliedenbaum.nl
www.weustenliedenbaum.nl

Project
"Hoog Dalem" Middengebied - Gorinchem
Onderdeel
achtergevel bouwnr. 133,137 - uitbouw, dubbele deuren, dakkapel

Datum
03-03-2021

Wijziging B

Wijziging D

Wijziging A

Wijziging C

Wijziging E

Project nummer

19-2073

Status

Definitief

Schaal

1:50

Tekening nummer

VK - 525o

Positie HWA bij uitbreiding aan achterzijde woning
(optie 01 en 02) is indicatief en afhankelijk van
gekozen optie(s) bij naastgelegen woning(en)



Bouwnr. 134 en 138

Type D
Rij-Hoek, 5700x10500

Achtergevel (1:50)

- 01

Uitbreiding 1200mm aan achterzijde woning
- 02

Uitbreiding 2500mm aan achterzijde woning
- 27

Pui met dubbele tuindeuren in achtergevel ipv basis pui

weusten liedenbaum
architecten

Utrechtseweg 167
6812 AC Arnhem

026 443 6972
info@weustenliedenbaum.nl
www.weustenliedenbaum.nl

Project
"Hoog Dalem" Middengebied - Gorinchem
Onderdeel
achtergevel bouwnr. 134,138 - uitbouw, dubbele deuren
Datum
03-03-2021
Wijziging B
Wijziging D
Wijziging A
Wijziging C
Wijziging E

Project nummer
19-2073
Status
Definitief
Schaal
1:50
Tekening nummer
VK - 525p