


Overige optie
mogelijkheden:

in plaats van een pui met
schuifdeur (optie 04) kan
men ook kiezen voor een pui
met dubbele tuindeuren (optie 27)

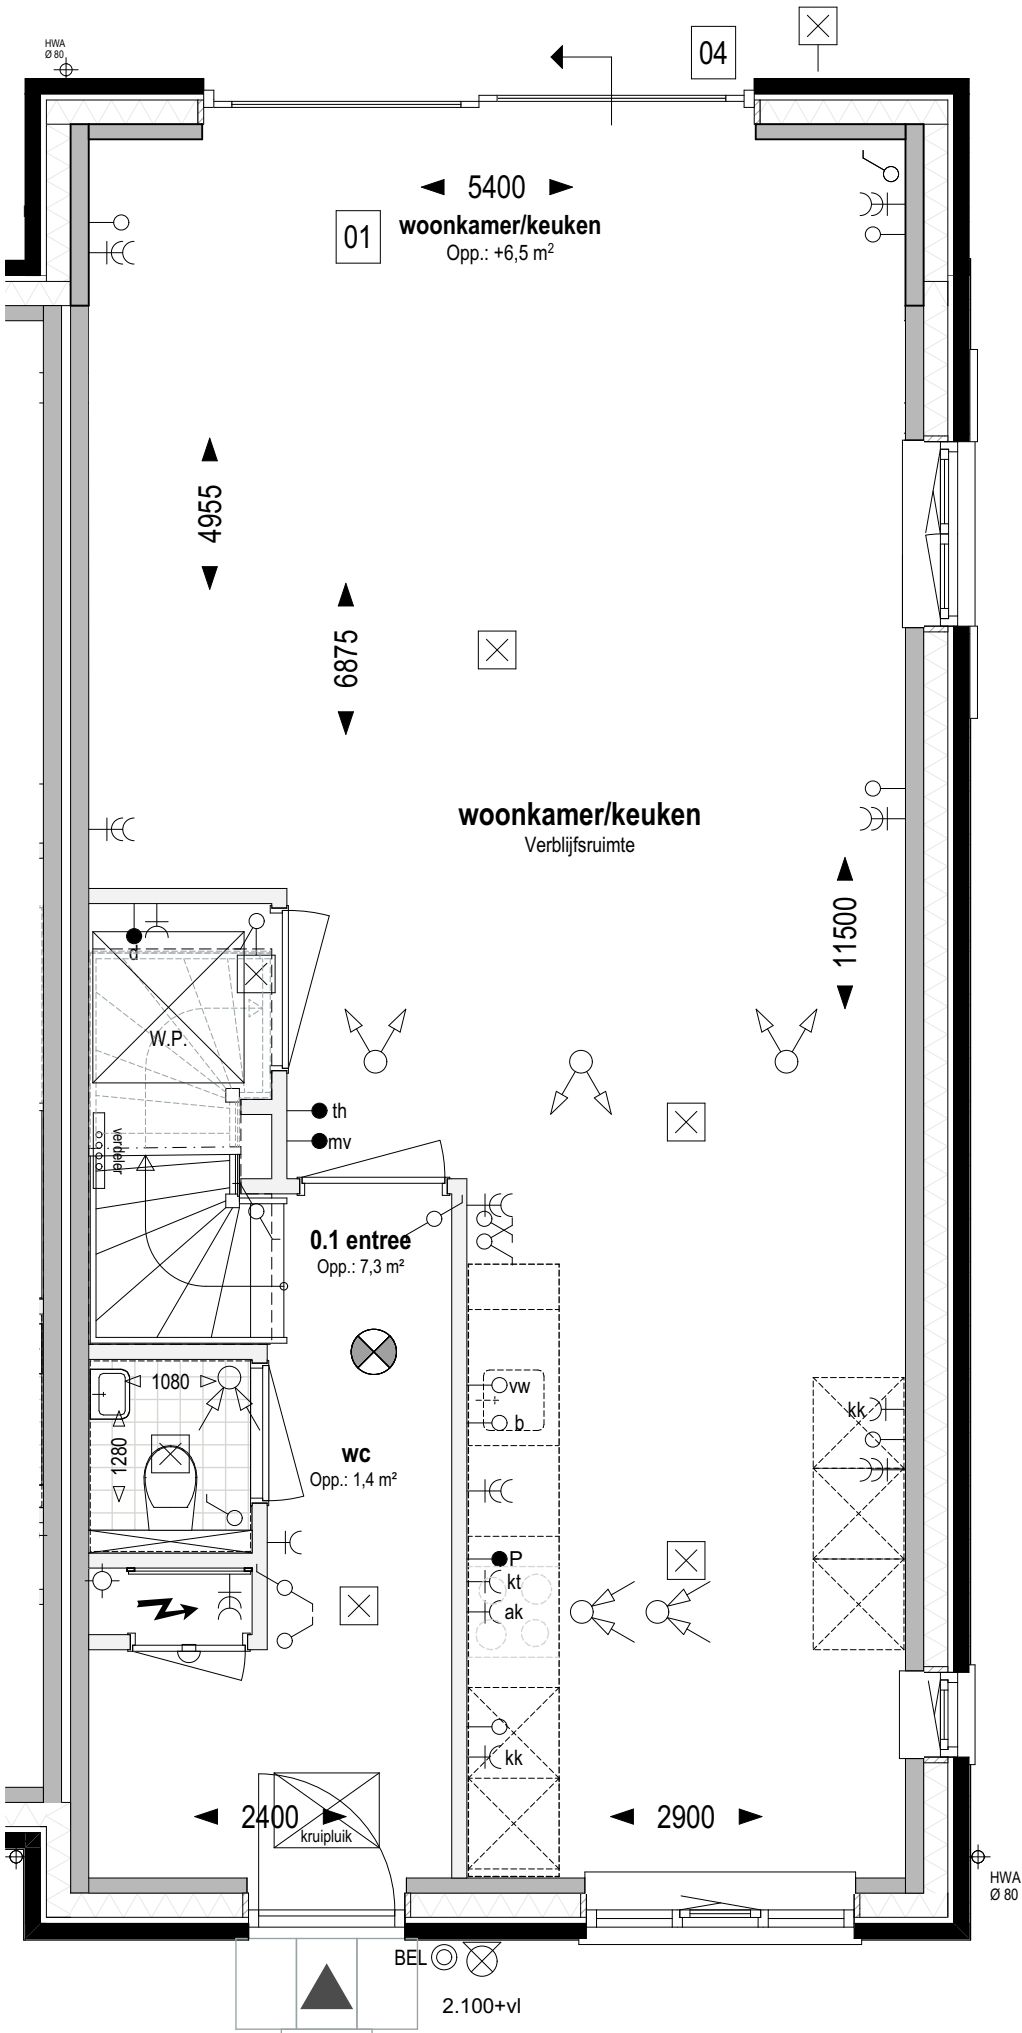

Bouwnr. 135
gespiegeld: Bouwnr. 136

Type D
Rij-Hoek, 5700x10500

Begane grond Peil=0 (1:50)

- 01

Uitbreiding 1200mm aan achterzijde woning
- 04

Schuifpui in achtergevel ipv basis pui

weusten liedenbaum
architecten

Utrechtseweg 167
6812 AC Arnhem


026 443 6972
info@weustenliedenbaum.nl
www.weustenliedenbaum.nl

Project	"Hoog Dalem" Middengebied - Gorinchem		
Onderdeel	begane grond - uitbreiding 1200mm		
Datum	03-03-2021	Wijziging A	
Wijziging B		Wijziging C	
Wijziging D		Wijziging E	

Project nummer	19-2073
Status	Definitief
Schaal	1:50
Tekening nummer	VK - 526a

Overige optie
mogelijkheden:

in plaats van een standaard pui met enkele deur
kan men ook kiezen voor een pui met
schuifdeur (optie 04) of een pui
met dubbele tuindeuren (optie 27)

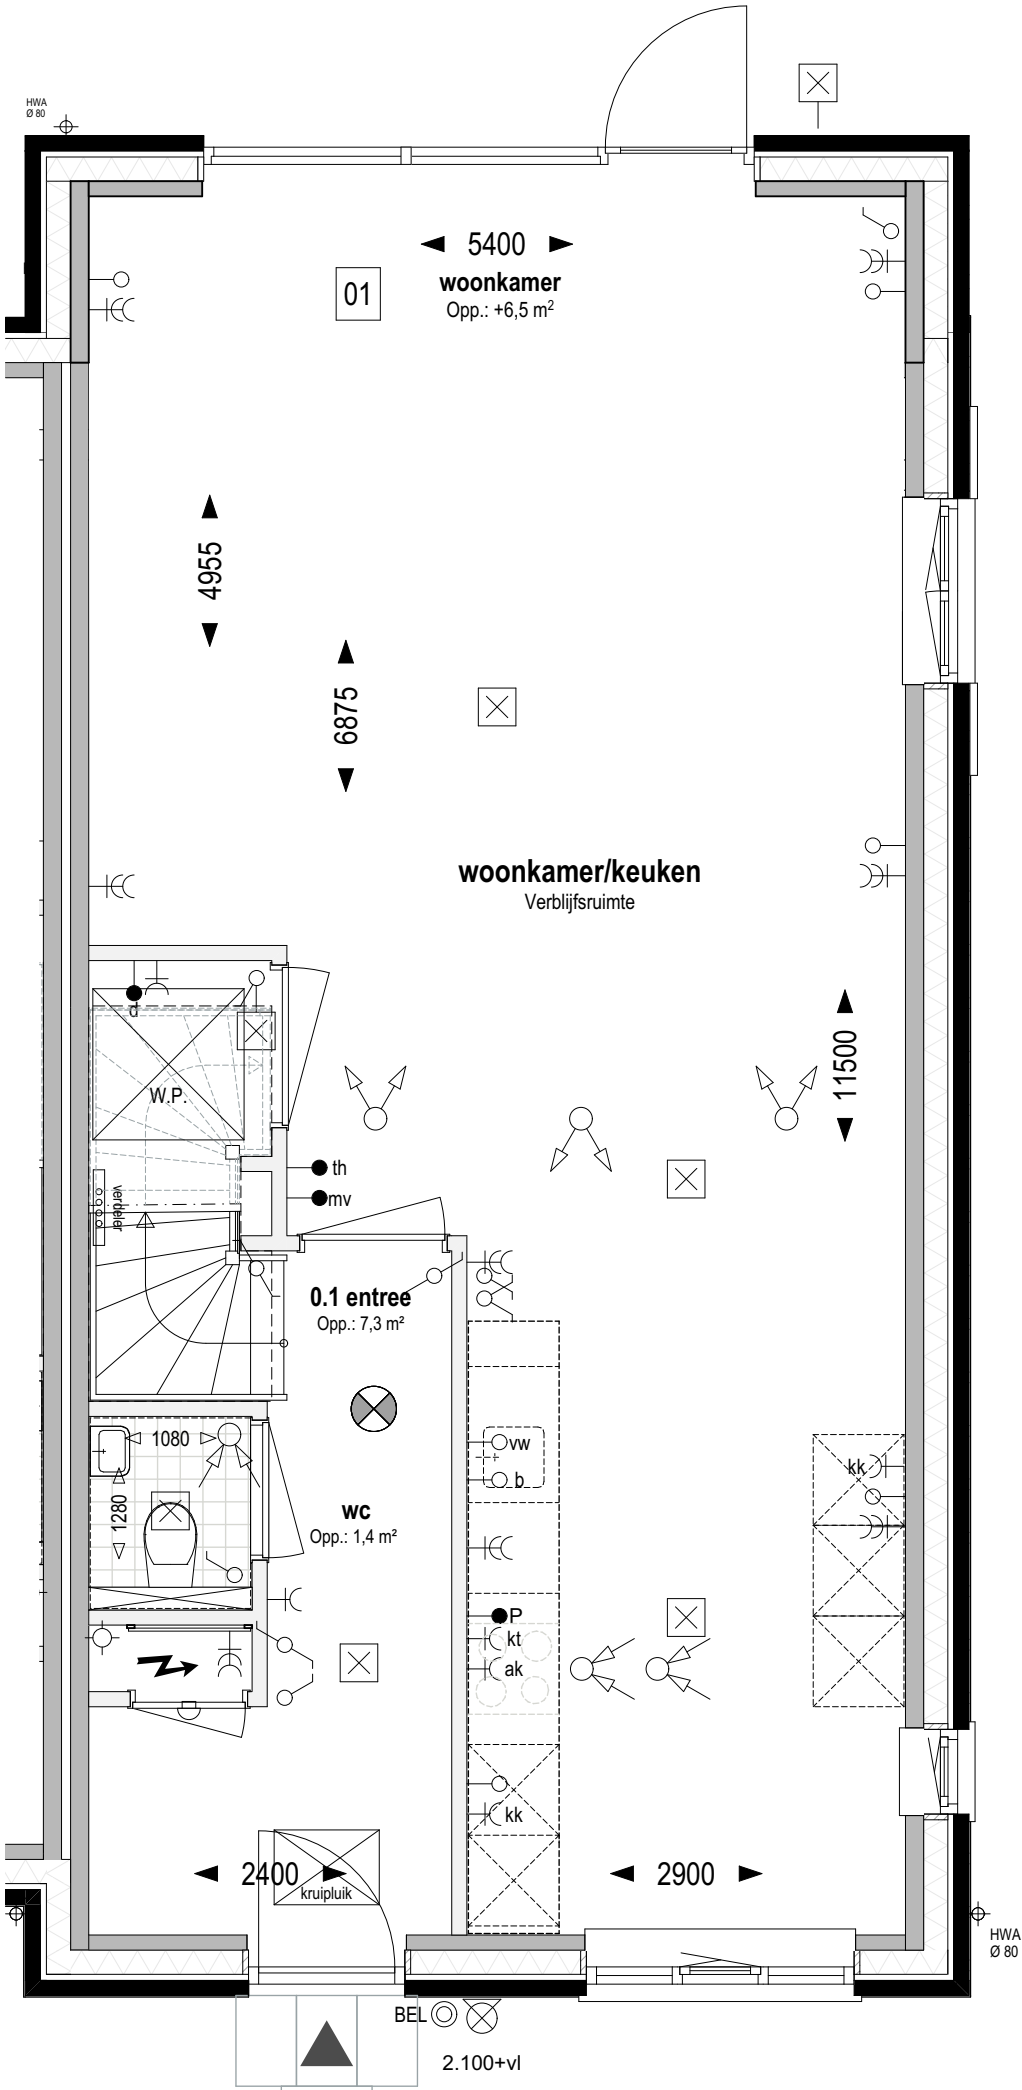

Bouwnr. 135
gespiegeld: Bouwnr. 136

Type D
Rij-Hoek, 5700x10500

Begane grond Peil=0 (1:50)

01 Uitbreiding 1200mm aan achterzijde woning

weusten liedenbaum
architecten

Utrechtseweg 167
6812 AC Arnhem

026 443 6972
info@weustenliedenbaum.nl
www.weustenliedenbaum.nl

Project
"Hoog Dalem" Middengebied - Gorinchem

Onderdeel
begane grond - uitbreiding 1200mm

Datum
03-03-2021

Wijziging B

Wijziging D

Wijziging A

Wijziging C

Wijziging E

Project nummer
19-2073


Status
Definitief

Schaal
1:50

Tekening nummer
VK - 526aa

Overige optie
mogelijkheden:

in plaats van een pui met
dubbele tuindeuren (optie 27)
kan men ook kiezen voor een
pui met schuifdeur (optie 04)

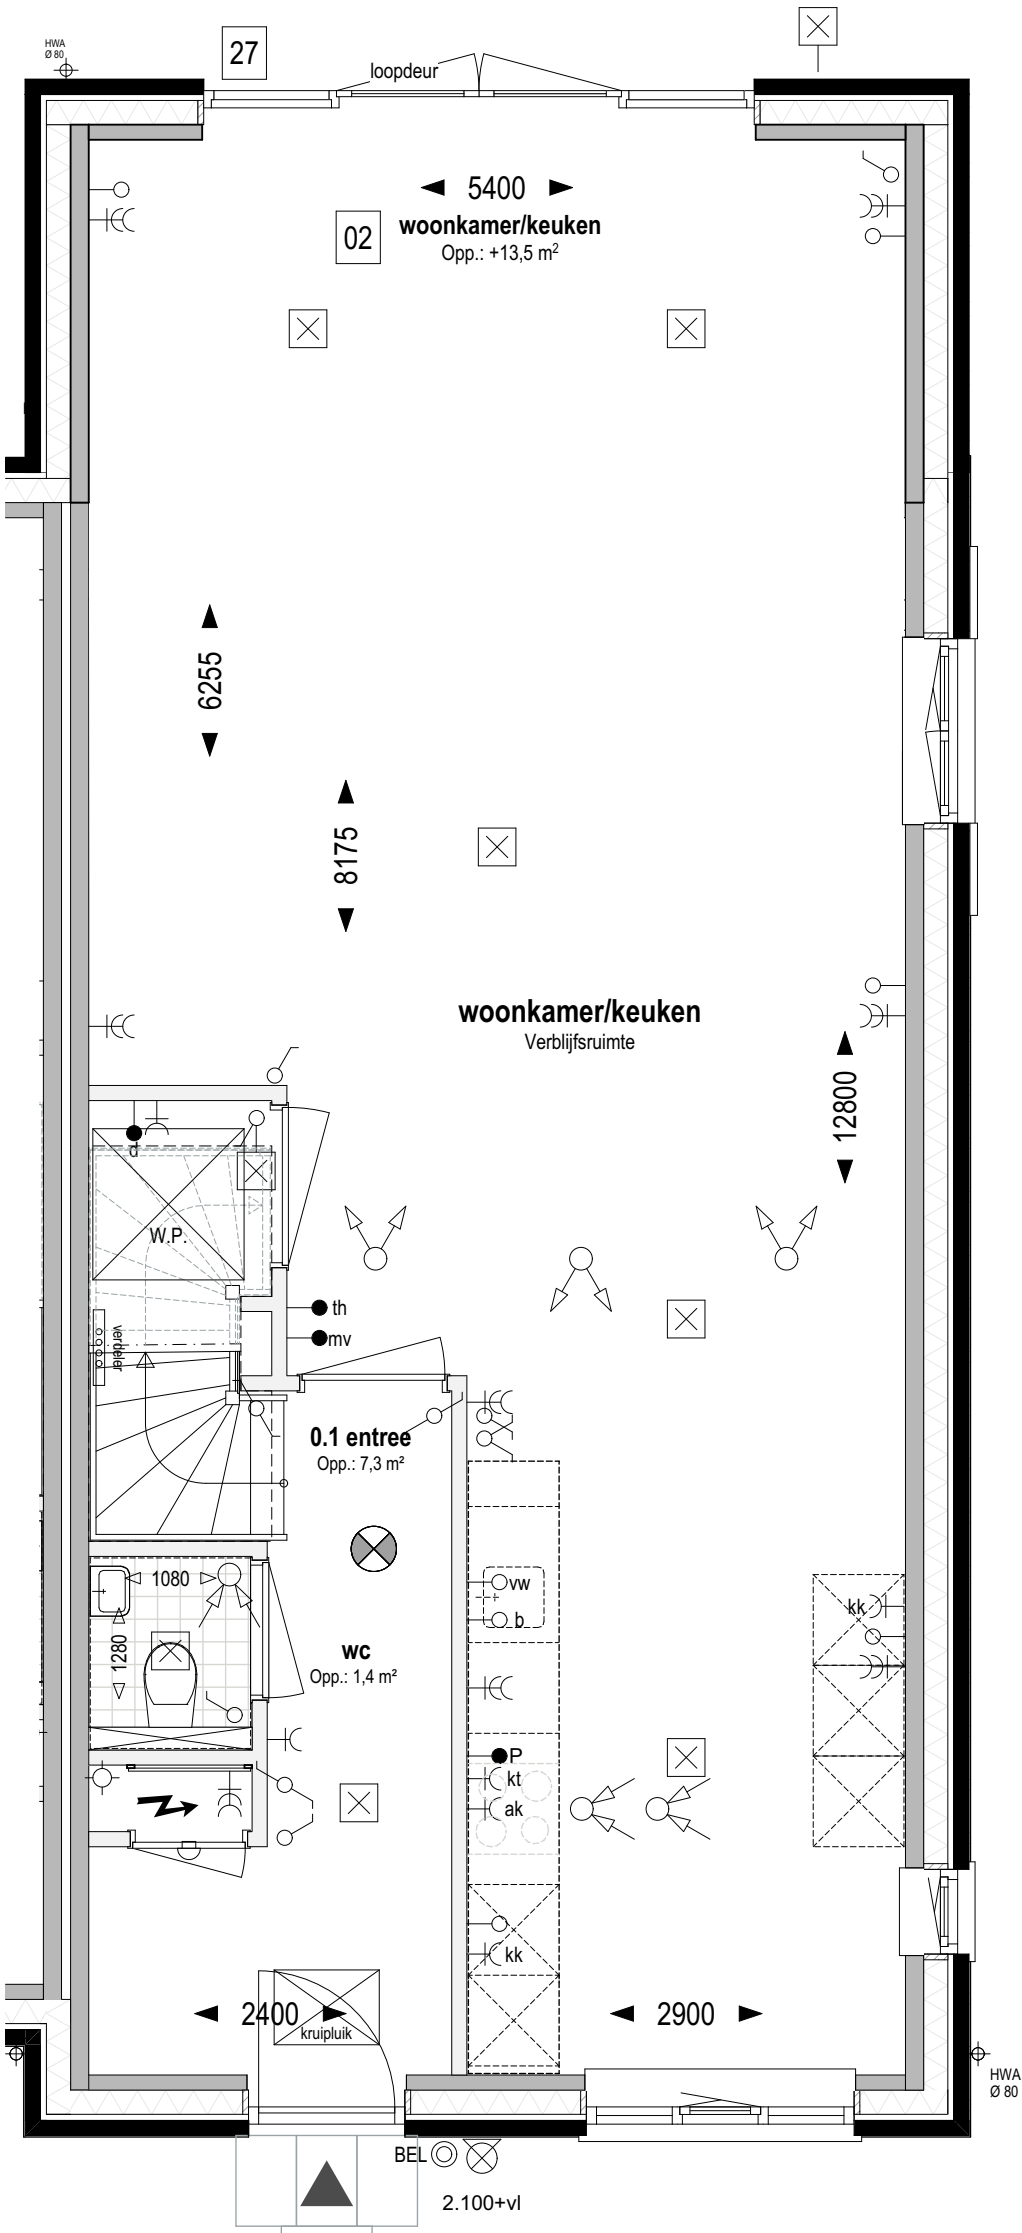

Bouwnr. 135
gespiegeld: Bouwnr. 136

Type D
Rij-Hoek, 5700x10500

Begane grond Peil=0 (1:50)

- 02 Uitbreiding 2500mm aan achterzijde woning
- 27 Pui met dubbele tuindeuren in achtergevel ipv basis pui

weusten liedenbaum
architecten

Utrechtseweg 167
6812 AC Arnhem

026 443 6972
info@weustenliedenbaum.nl
www.weustenliedenbaum.nl

Project
"Hoog Dalem" Middengebied - Gorinchem


Onderdeel
begane grond - uitbreiding 2500mm

Datum
03-03-2021
Wijziging A
Wijziging B
Wijziging C
Wijziging D
Wijziging E

Project nummer
19-2073
Status
Definitief
Schaal
1:50
Tekening nummer
VK - 526b

Overige optie
mogelijkheden:

in plaats van een standaard pui met enkele deur
kan men ook kiezen voor een pui met
schuifdeur (optie 04) of een pui
met dubbele tuindeuren (optie 27)

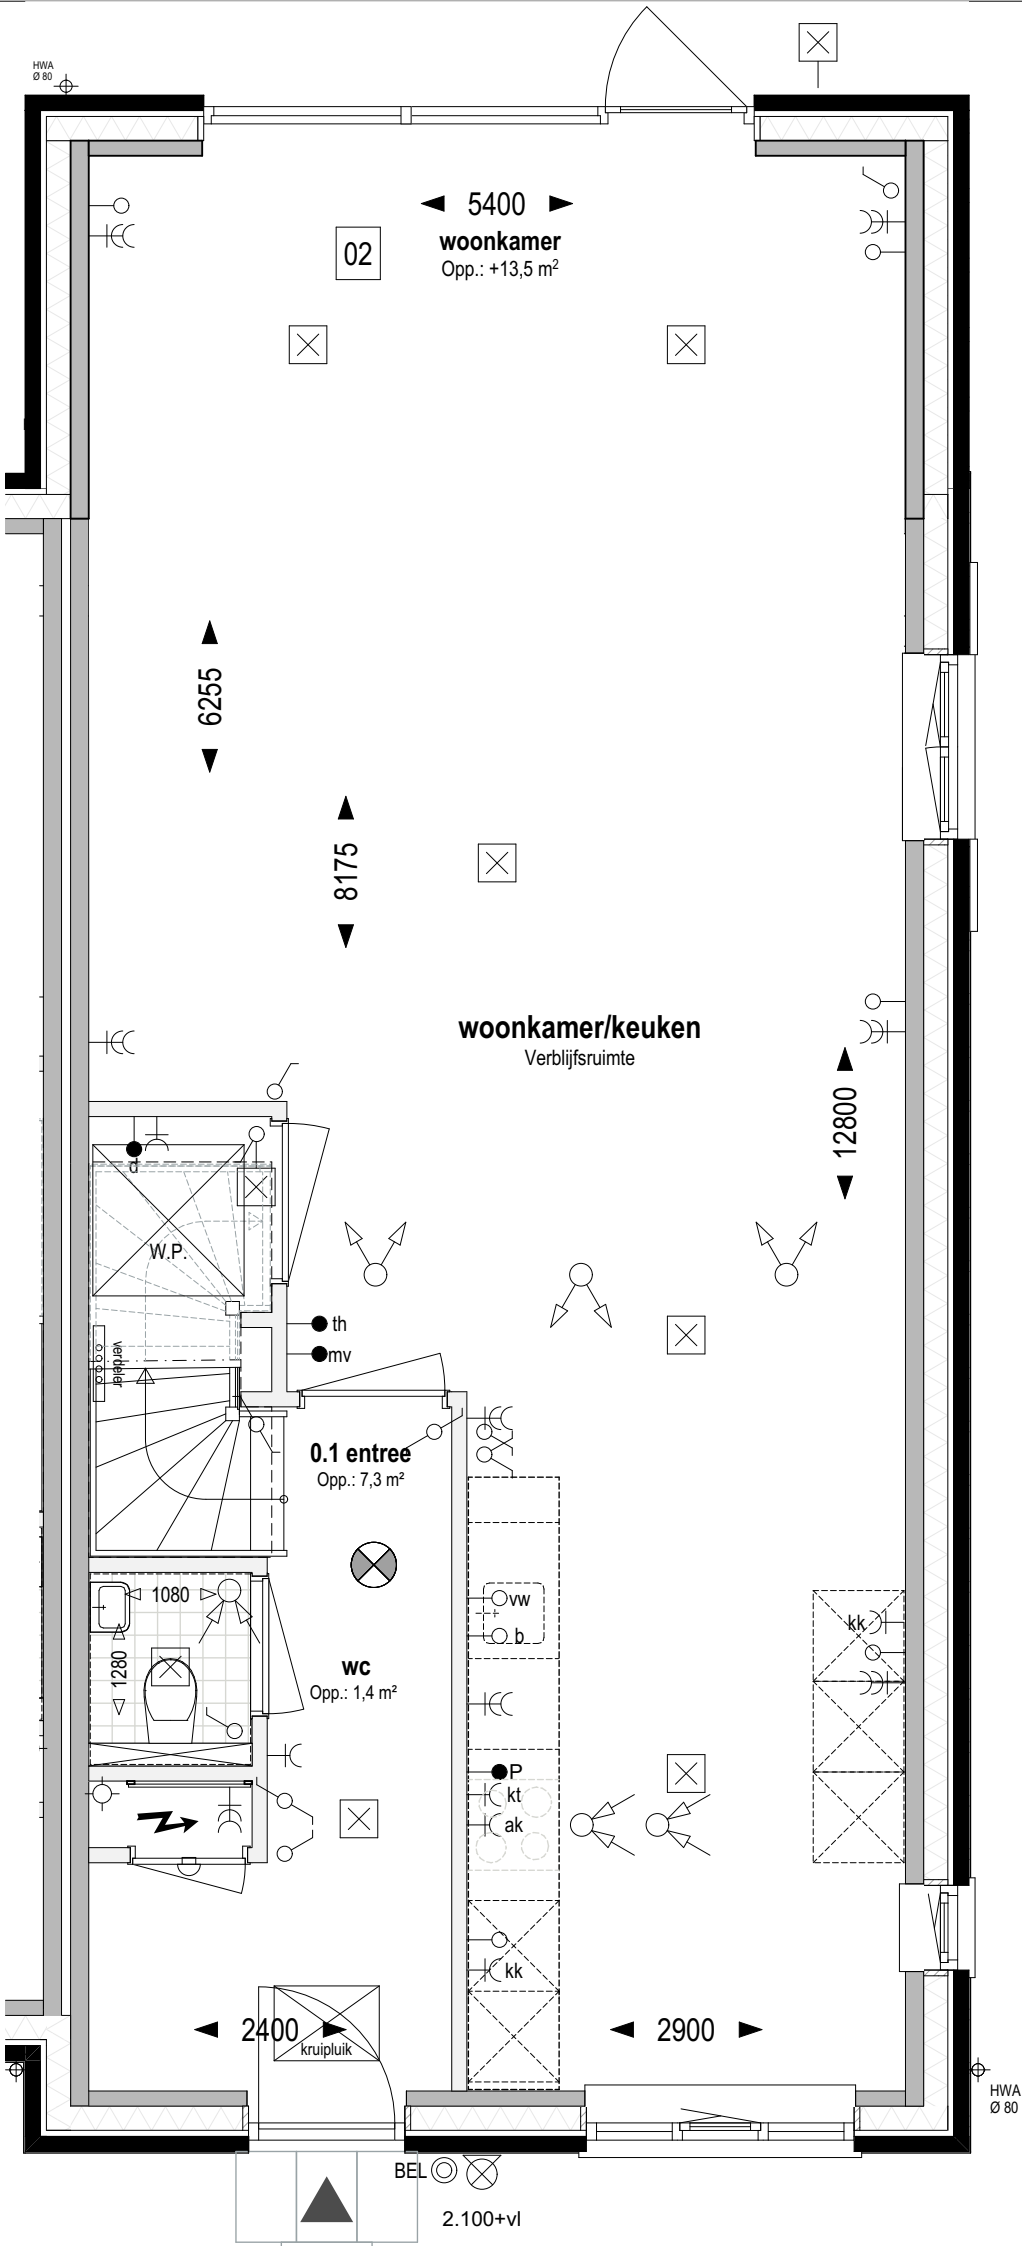

Bouwnr. 135
gespiegeld: Bouwnr. 136

Type D
Rij-Hoek, 5700x10500

Begane grond Peil=0 (1:50)

02 Uitbreiding 2500mm aan achterzijde woning

weusten liedenbaum
architecten

Utrechtseweg 167
6812 AC Arnhem

026 443 6972
info@weustenliedenbaum.nl
www.weustenliedenbaum.nl

Project
"Hoog Dalem" Middengebied - Gorinchem

Onderdeel
begane grond - uitbreiding 2500mm

Datum
03-03-2021

Wijziging B

Wijziging D

Wijziging A

Wijziging C


Wijziging E

Project nummer
19-2073

Status
Definitief

Schaal
1:50

Tekening nummer
VK - 526bb

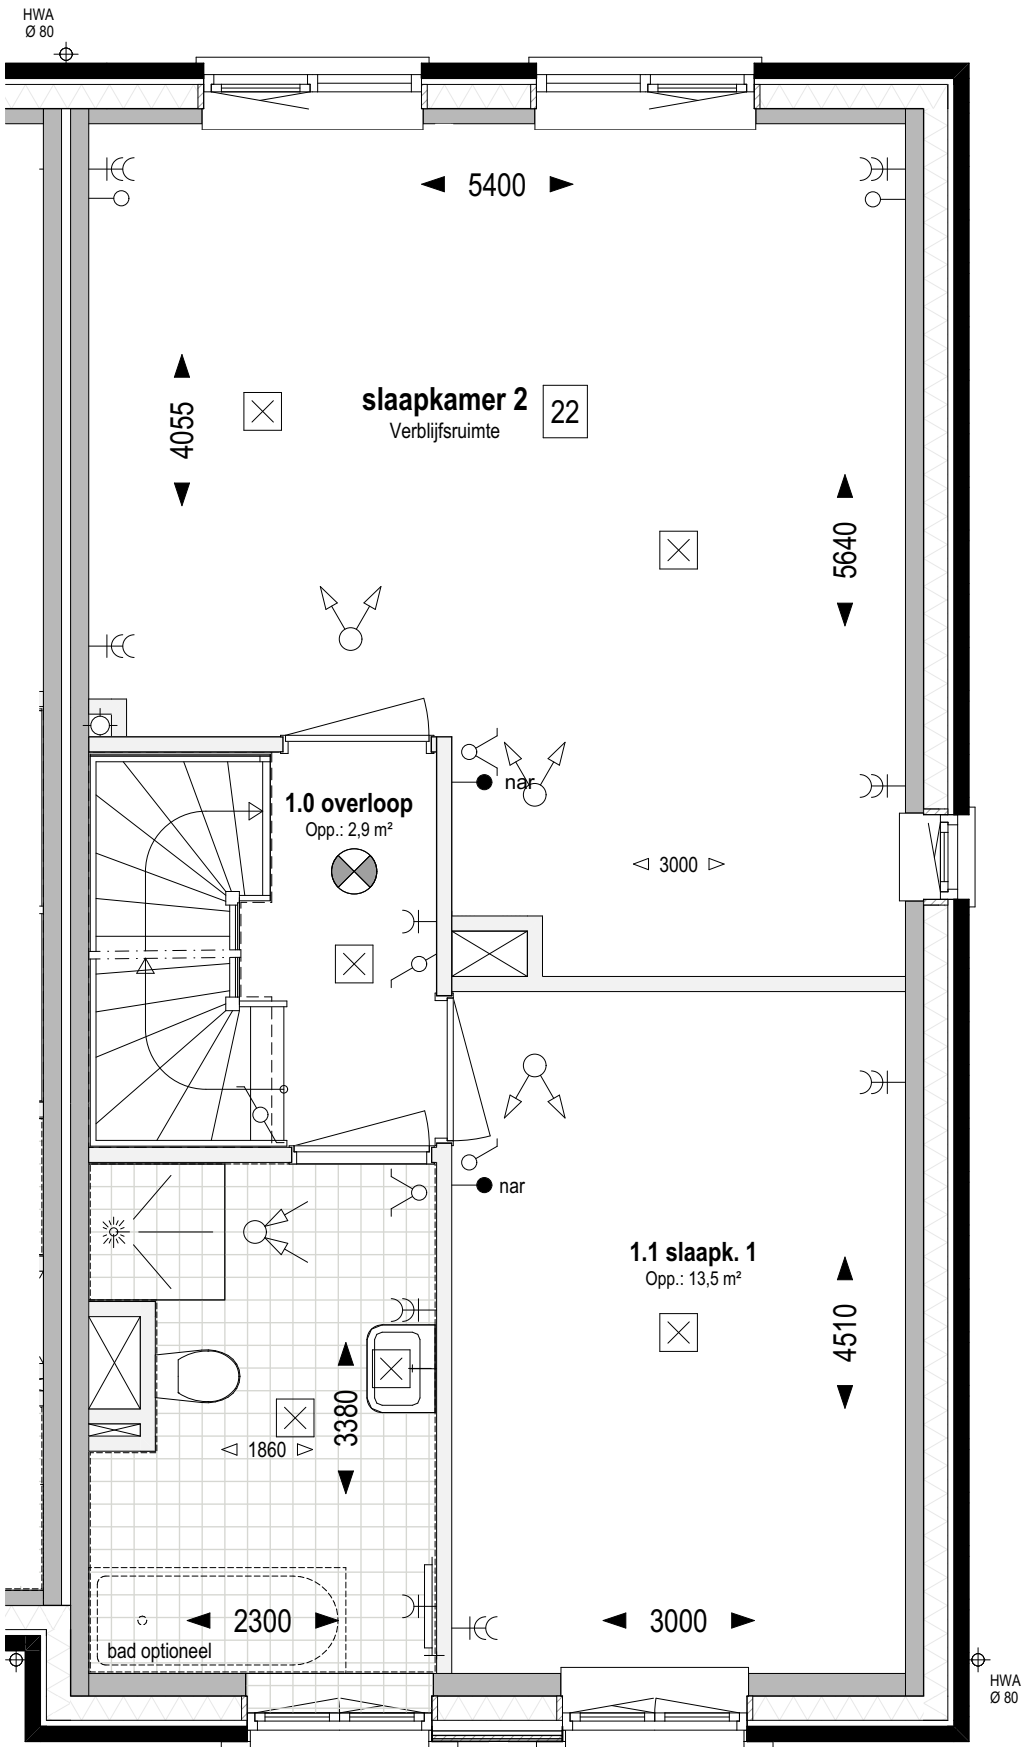

Bouwnr. 135
gespiegeld: Bouwnr. 136

Type D
Rij-Hoek, 5700x10500

1e verdieping +2.920 (1:50)

22

Indeling verdieping;
samenvoegen slaapkamer 2 en 3 (type D)

weusten liedenbaum
architecten

Utrechtseweg 167
6812 AC Arnhem

026 443 6972
info@weustenliedenbaum.nl
www.weustenliedenbaum.nl

Project
"Hoog Dalem" Middengebied - Gorinchem

Onderdeel
1e verdieping - samenvoegen slaapkamer 2 en 3

Datum
03-03-2021

Wijziging B
Wijziging C


Wijziging D
Wijziging E

Project nummer
19-2073

Status
Definitief

Schaal
1:50

Tekening nummer
VK - 526c

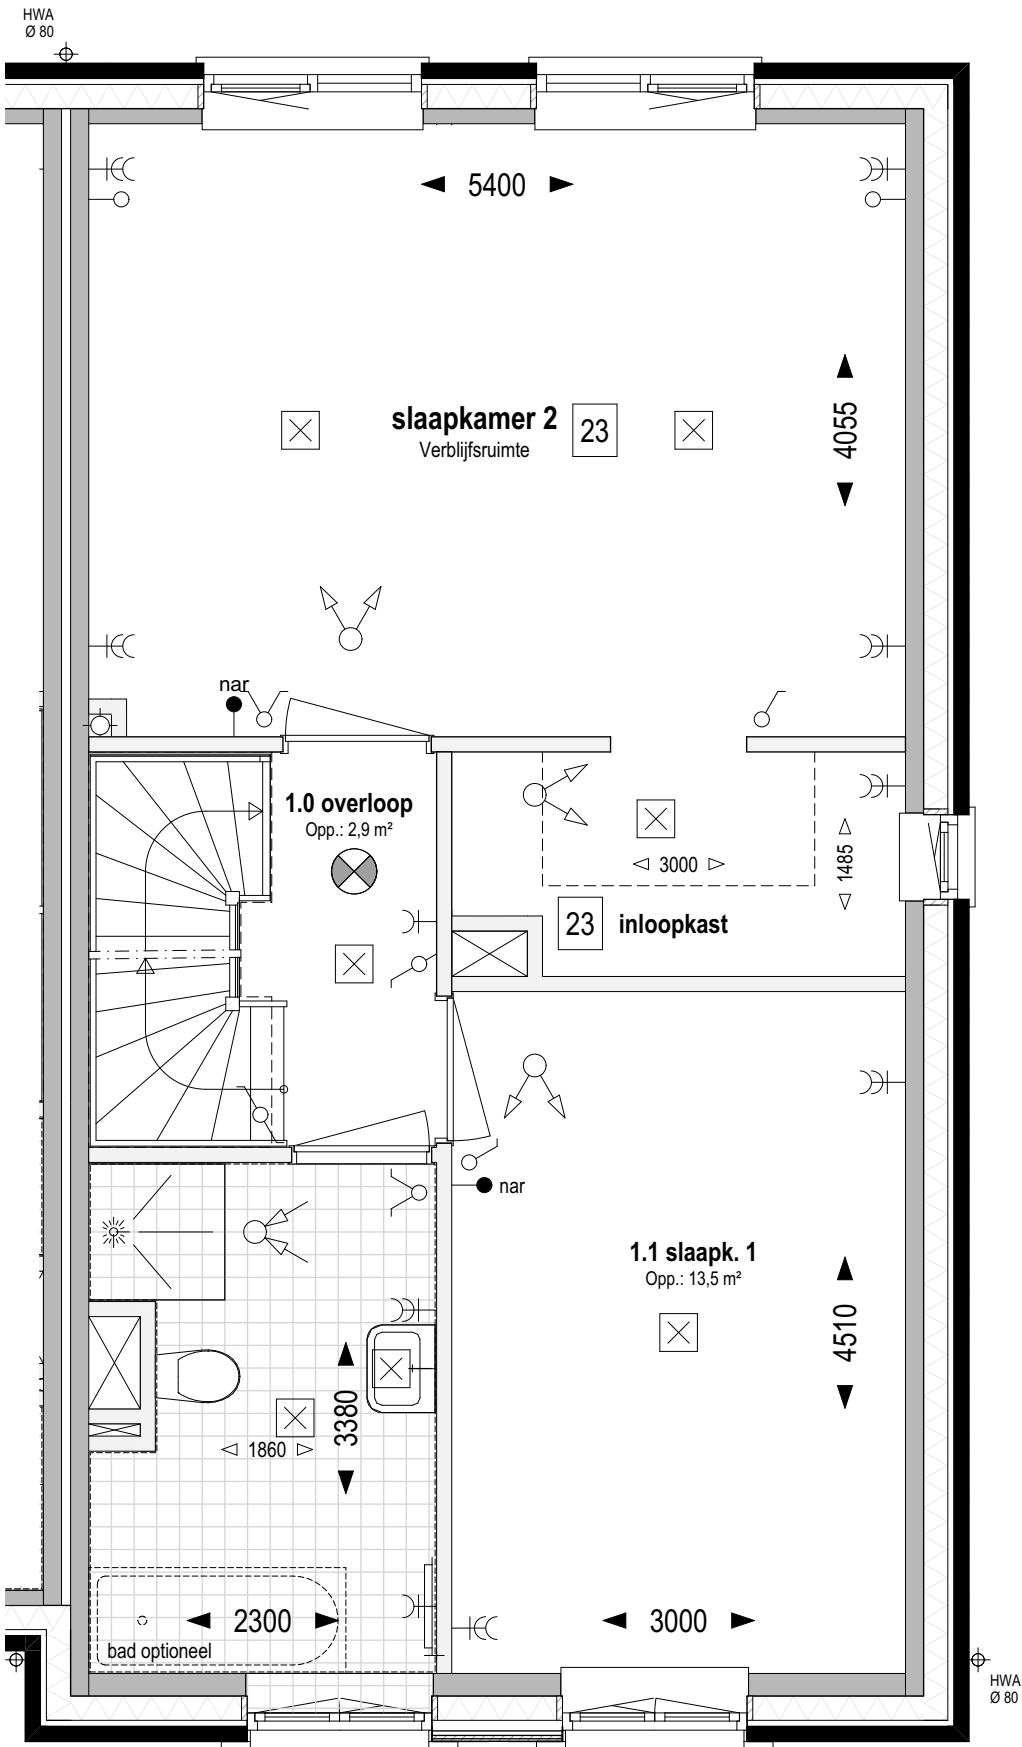

Bouwnr. 135
gespiegeld: Bouwnr. 136

Type D
Rij-Hoek, 5700x10500

1e verdieping +2.920 (1:50)

23 Indeling verdieping;
samenvoegen slaapkamer 2 en 3 + inloopkast, (type D)

weusten liedenbaum
architecten

Utrechtseweg 167
6812 AC Arnhem

026 443 6972
info@weustenliedenbaum.nl
www.weustenliedenbaum.nl

Project
"Hoog Dalem" Middengebied - Gorinchem

Onderdeel

1e verdieping - samenvoegen slaapkamer 2 en 3 + wand t.b.v. inloopkast

Datum
03-03-2021

Wijziging B

Wijziging D

Wijziging A

Wijziging C

Wijziging E

Project nummer

19-2073

Status


Definitief

Schaal

1:50

Tekening nummer

VK - 526d

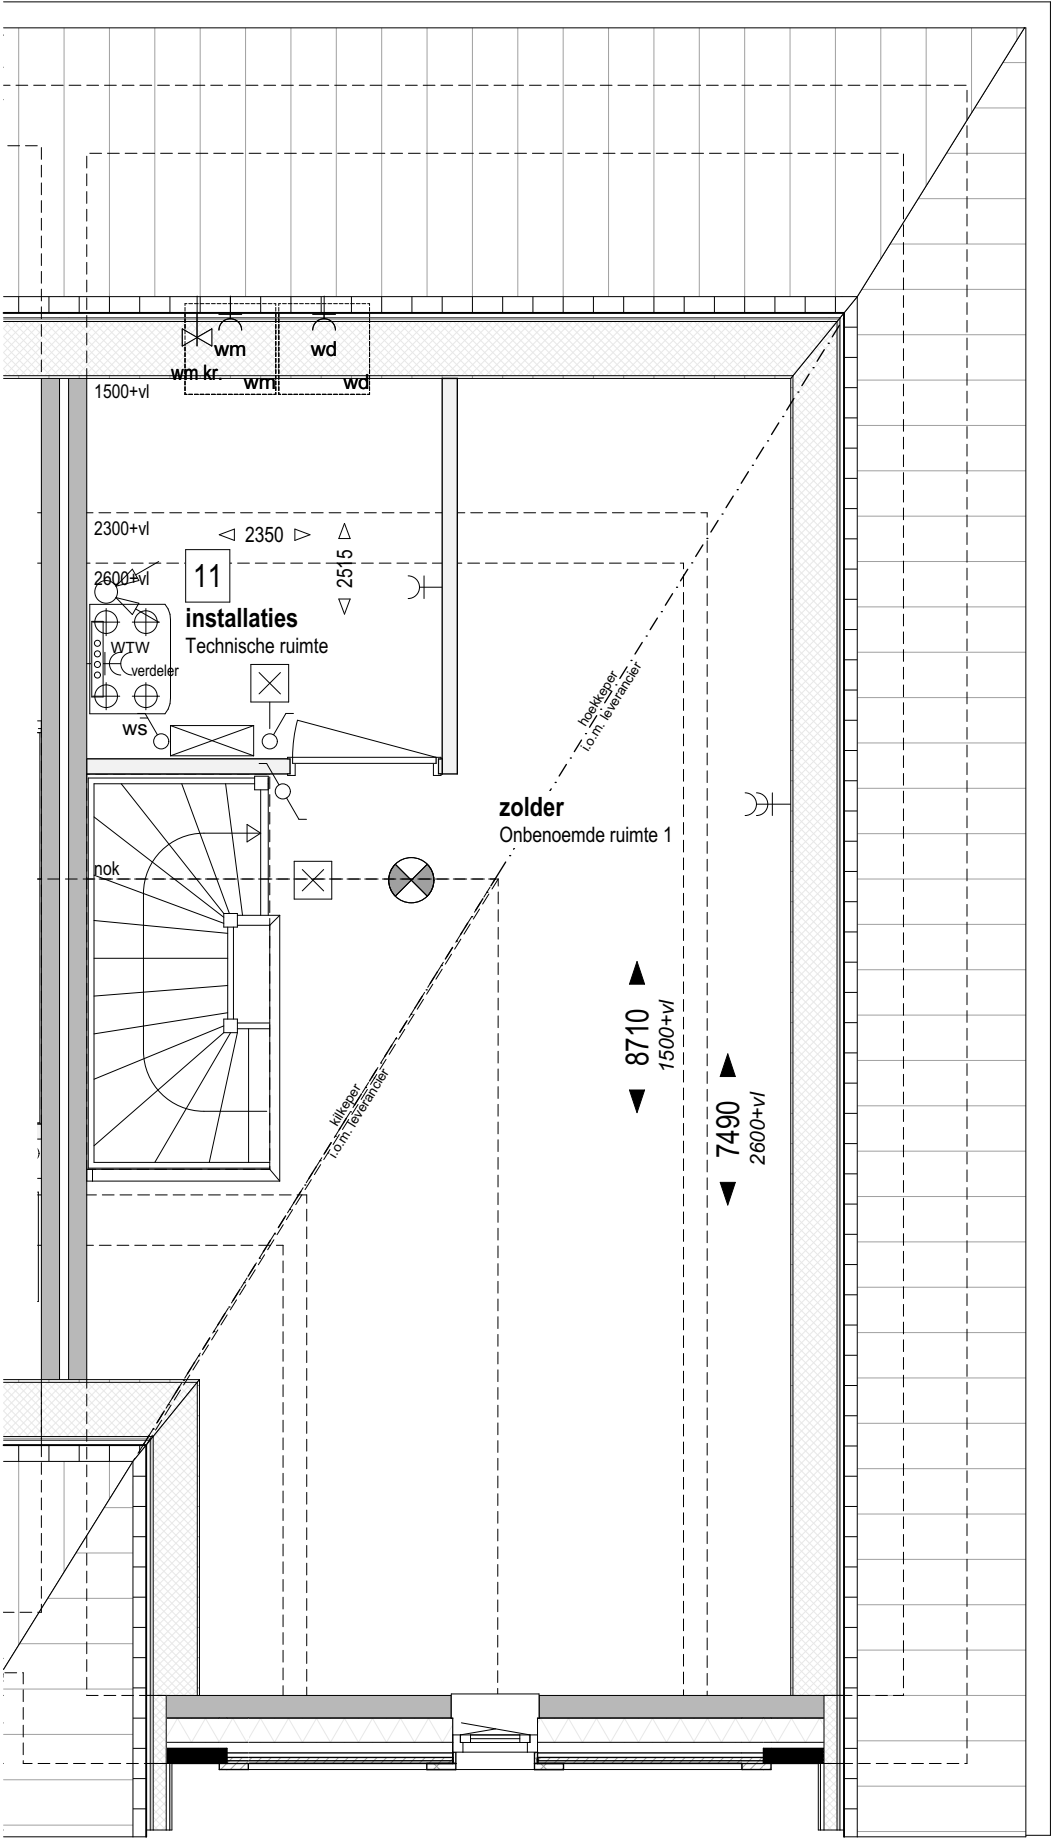

Bouwnr. 135
gespiegeld: Bouwnr. 136

Type D
Rij-Hoek, 5700x10500

Zolder +5.840 (1:50)

11 Indeling zolder;
Technische ruimte

weusten liedenbaum
architecten

Utrechtseweg 167
6812 AC Arnhem

026 443 6972
info@weustenliedenbaum.nl
www.weustenliedenbaum.nl

Project
"Hoog Dalem" Middengebied - Gorinchem

Onderdeel
zolder - indeling, installatieruimte

Datum
03-03-2021

Wijziging B

Wijziging D

Wijziging A

Wijziging C


Wijziging E

Project nummer
19-2073

Status
Definitief

Schaal
1:50

Tekening nummer
VK - 526e

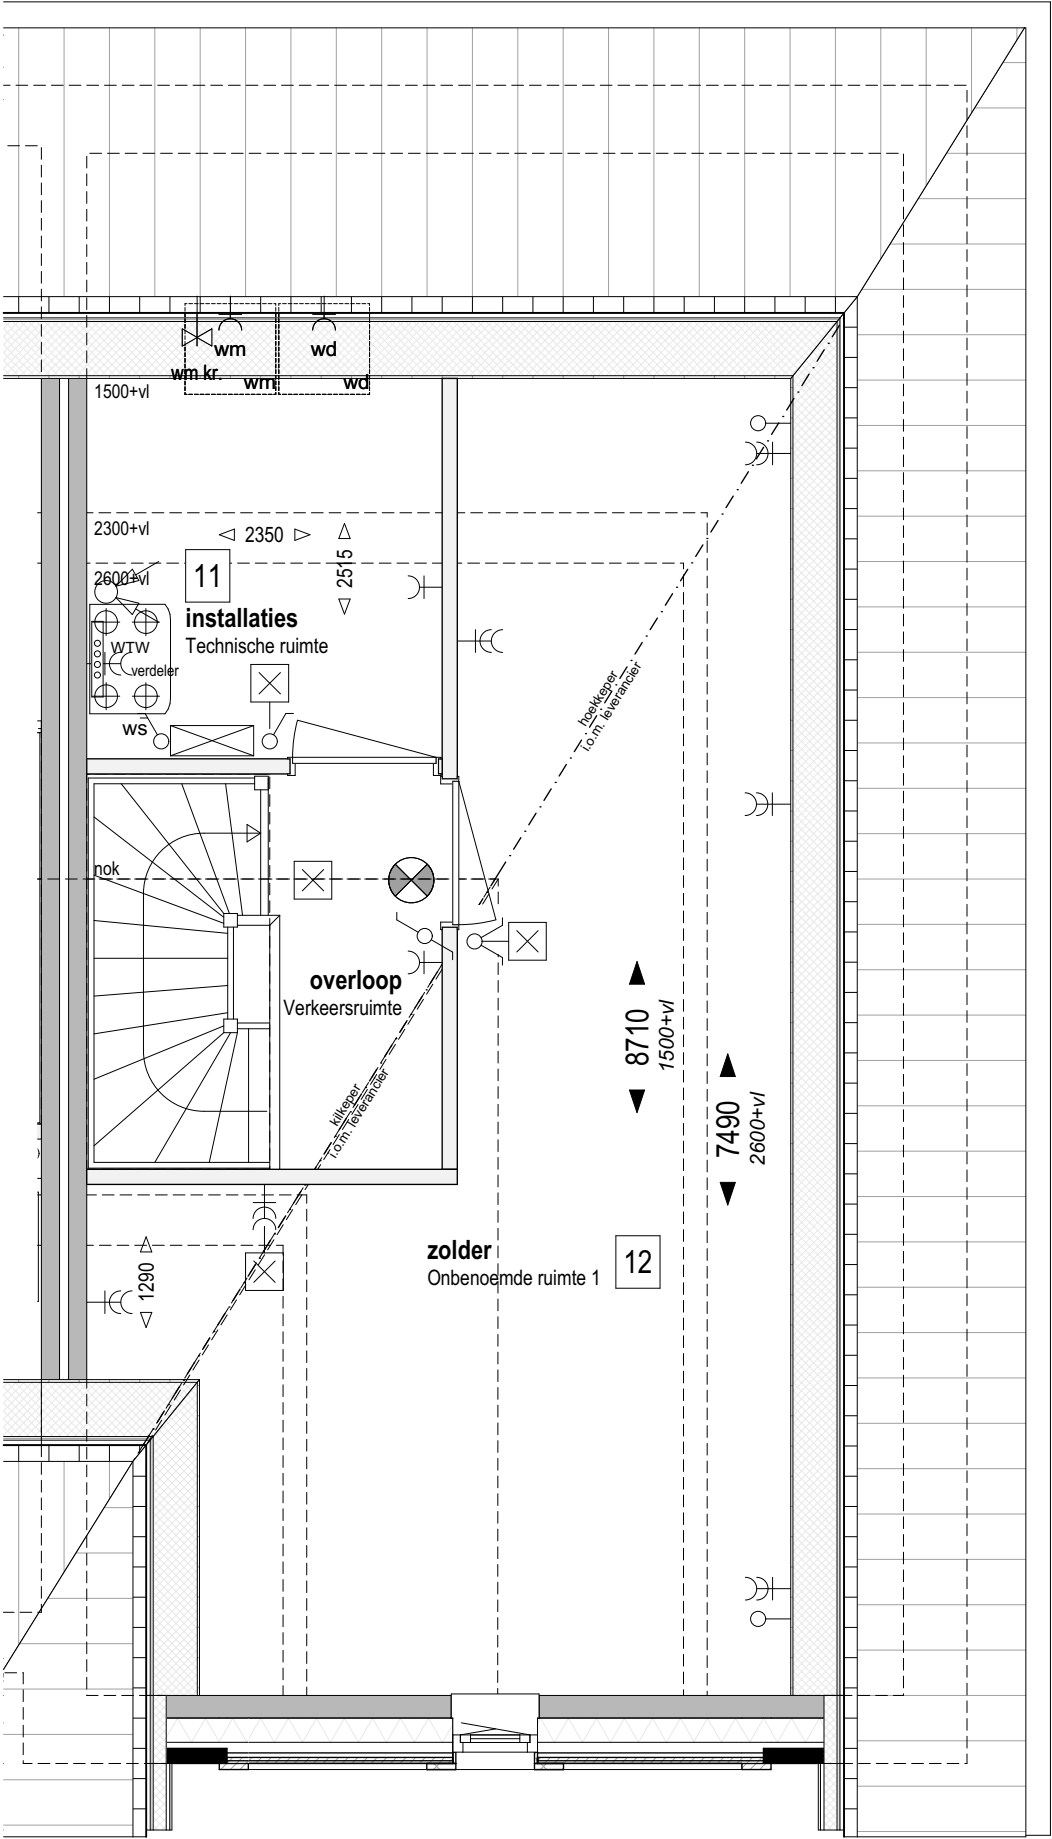

Bouwnr. 135
gespiegeld: Bouwnr. 136

Type D
Rij-Hoek, 5700x10500

Zolder +5.840 (1:50)

12

Indeling zolder;
technische ruimte en 1 onbenoemde ruimte

weusten liedenbaum
architecten

Utrechtseweg 167
6812 AC Arnhem

026 443 6972
info@weustenliedenbaum.nl
www.weustenliedenbaum.nl

Project
"Hoog Dalem" Middengebied - Gorinchem

Onderdeel
zolder - indeling, installatieruimte, 1 onbenoemde ruimte

Datum
03-03-2021

Wijziging B

Wijziging D

Wijziging A

Wijziging C

Wijziging E

Project nummer

19-2073

Status


Definitief

Schaal

1:50

Tekening nummer

VK - 526f

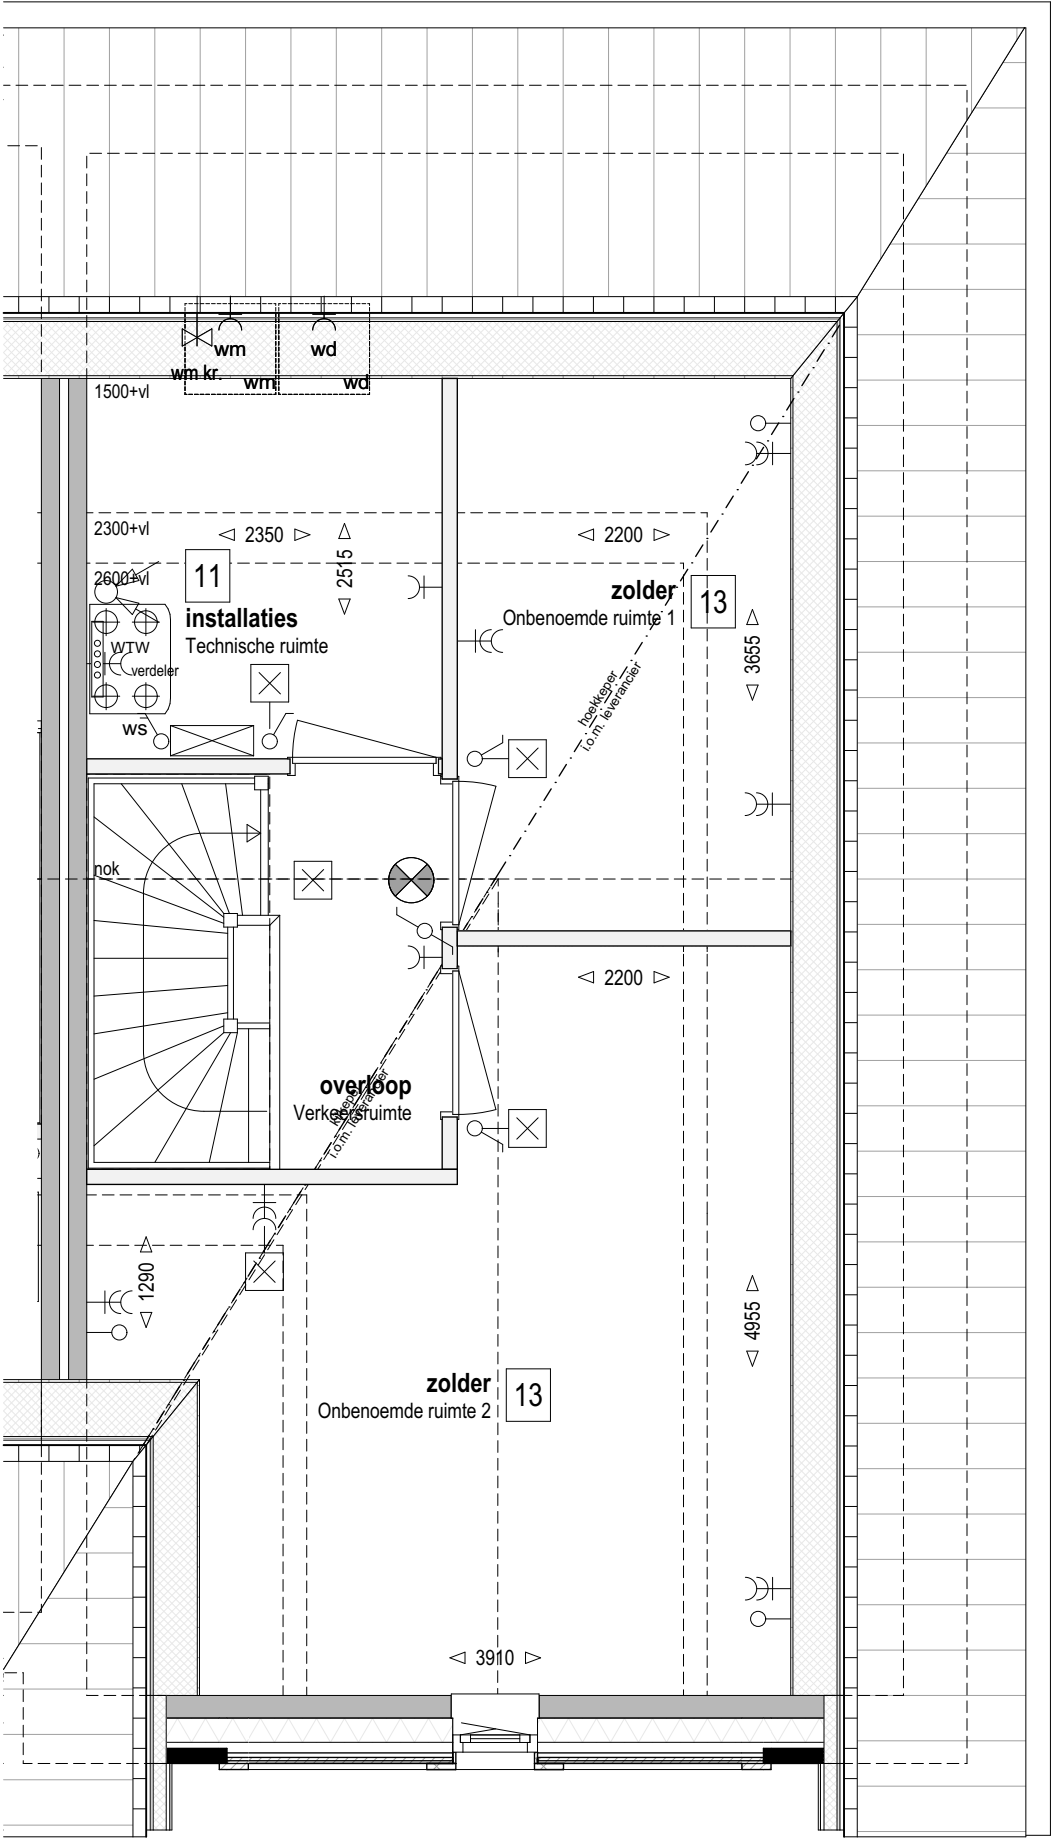

Bouwnr. 135
gespiegeld: Bouwnr. 136

Type D
Rij-Hoek, 5700x10500

Zolder +5.840 (1:50)

13 Indeling zolder;
technische ruimte en 2 onbenoemde ruimten

weusten liedenbaum
architecten

Utrechtseweg 167
6812 AC Arnhem

026 443 6972
info@weustenliedenbaum.nl
www.weustenliedenbaum.nl

Project
"Hoog Dalem" Middengebied - Gorinchem

Onderdeel
zolder - indeling, 2 onbenoemde ruimtes

Datum
03-03-2021

Wijziging B

Wijziging D

Wijziging A

Wijziging C

Wijziging E

Project nummer

19-2073

Status


Definitief

Schaal

1:50

Tekening nummer

VK - 526g

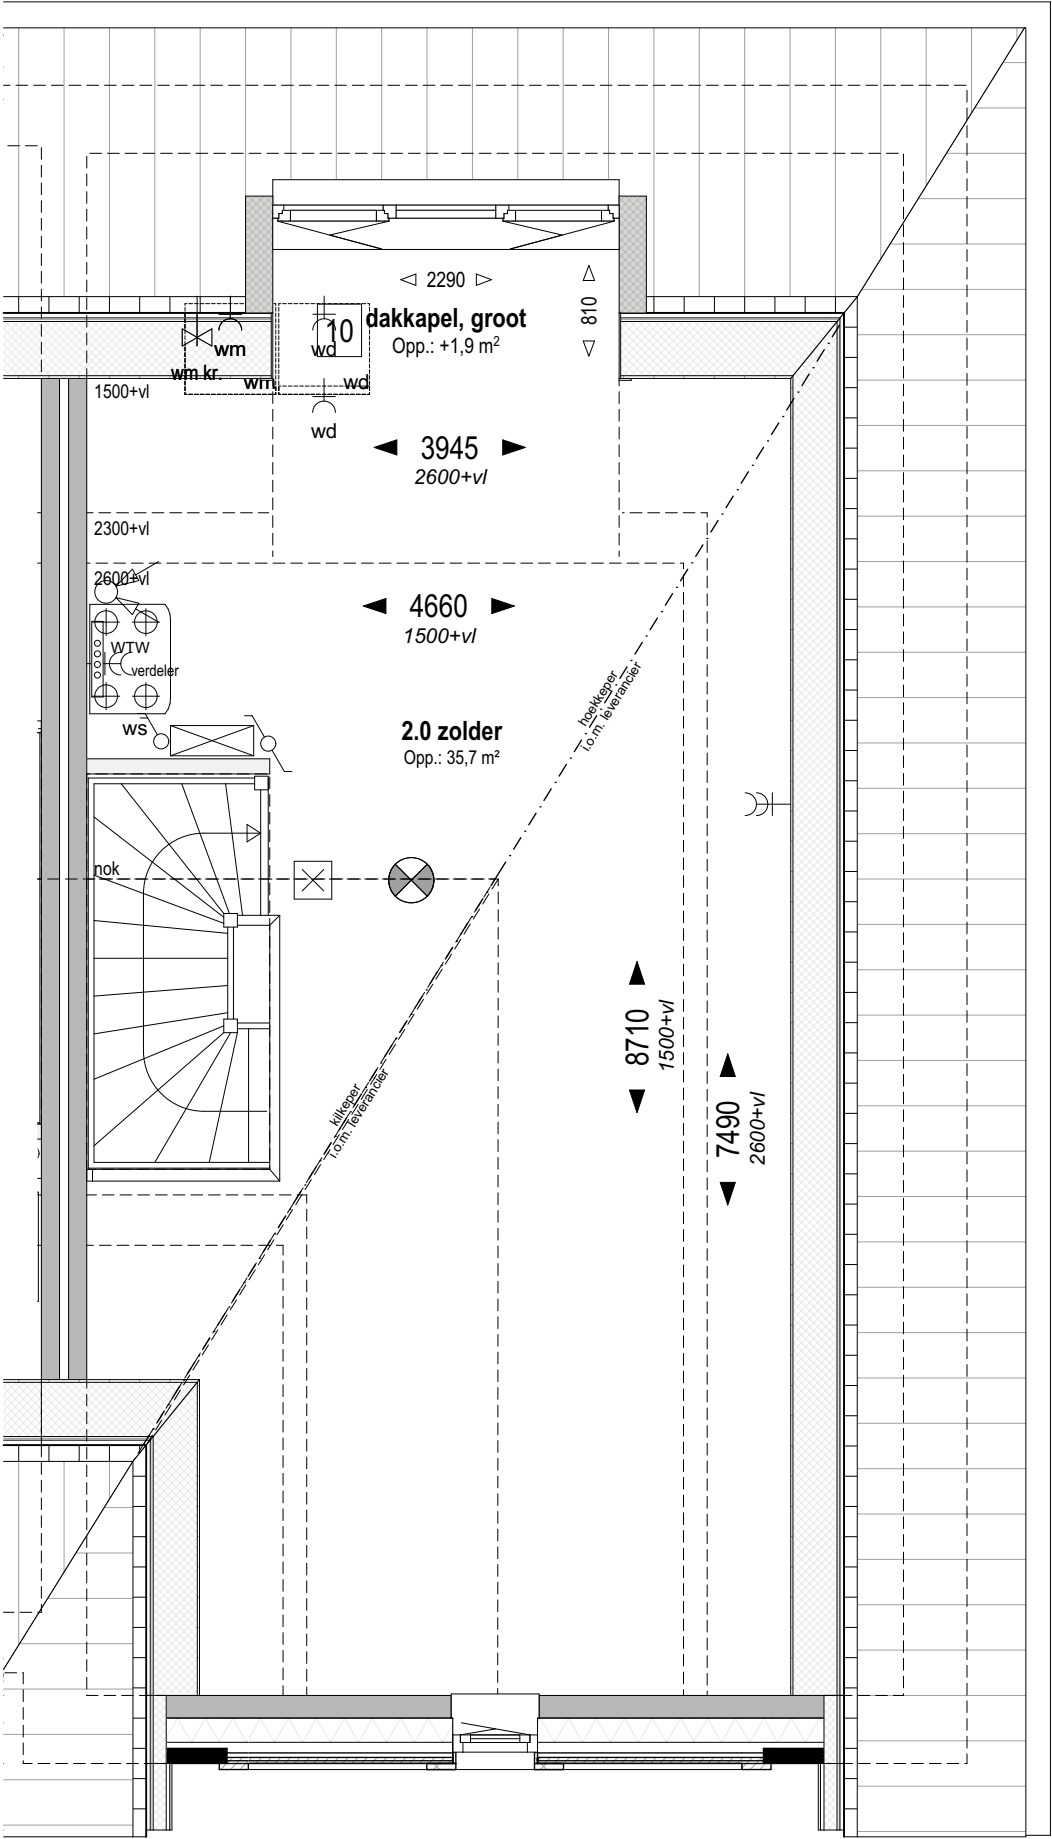

Bouwnr. 135
gespiegeld: Bouwnr. 136

Type D
Rij-Hoek, 5700x10500

Zolder +5.840 (1:50)

10

Dakkapel in achtergevel (groot)
groot dakkapel, afhankelijk van gekozen indeling 2+1 of 3-delig

weusten liedenbaum
architecten

Utrechtseweg 167
6812 AC Arnhem

026 443 6972
info@weustenliedenbaum.nl
www.weustenliedenbaum.nl

Project
"Hoog Dalem" Middengebied - Gorinchem

Onderdeel

zolder - dakkapel

Datum
03-03-2021

Wijziging B

Wijziging D

Wijziging A

Wijziging C

Wijziging E

Project nummer

19-2073

Status

Definitief

Schaal

1:50

Tekening nummer

VK - 526i

Positie HWA bij uitbreiding aan achterzijde woning
(optie 01 en 02) is indicatief en afhankelijk van
gekozen optie(s) bij naastgelegen woning(en)



Bouwnr. 135
gespiegeld: Bouwnr. 136

Type D
Rij-Hoek, 5700x10500

Achtergevel (1:50)

- 01** Uitbreiding 1200mm aan achterzijde woning
- 02** Uitbreiding 2500mm aan achterzijde woning
- 04** Schuifpui in achtergevel ipv basis pui
- 08** Dakvenster bxx ca. 1140x1180mm

weusten liedenbaum
architecten

Utrechtseweg 167
6812 AC Arnhem

026 443 6972
info@weustenliedenbaum.nl
www.weustenliedenbaum.nl

Project
"Hoog Dalem" Middengebied - Gorinchem

Onderdeel
achtergevel - uitbouw, schuifpui, dakramen

Datum
03-03-2021

Wijziging B

Wijziging D

Wijziging A

Wijziging C

Wijziging E

Project nummer
19-2073

Status
Definitief

Schaal
1:50

Tekening nummer
VK - 526j

Positie HWA bij uitbreiding aan achterzijde woning
(optie 01 en 02) is indicatief en afhankelijk van
gekozen optie(s) bij naastgelegen woning(en)



Bouwnr. 135
gespiegeld: Bouwnr. 136

Type D
Rij-Hoek, 5700x10500

Achtergevel (1:50)

- 01** Uitbreiding 1200mm aan achterzijde woning
- 02** Uitbreiding 2500mm aan achterzijde woning
- 27** Pui met dubbele tuindeuren in achtergevel ipv basis pui
- 10** Dakkapel in achtergevel (groot)
groot dakkapel, afhankelijk van gekozen indeling 2+1 of 3-delig

weusten liedenbaum
architecten

Utrechtseweg 167
6812 AC Arnhem

026 443 6972
info@weustenliedenbaum.nl
www.weustenliedenbaum.nl

Project
"Hoog Dalem" Middengebied - Gorinchem

Onderdeel
achtergevel - uitbouw, dubbele deuren, dakkapel

Datum
03-03-2021

Wijziging B

Wijziging D

Project nummer
19-2073

Status
Definitief

Schaal
1:50

Tekening nummer
VK - 526k