

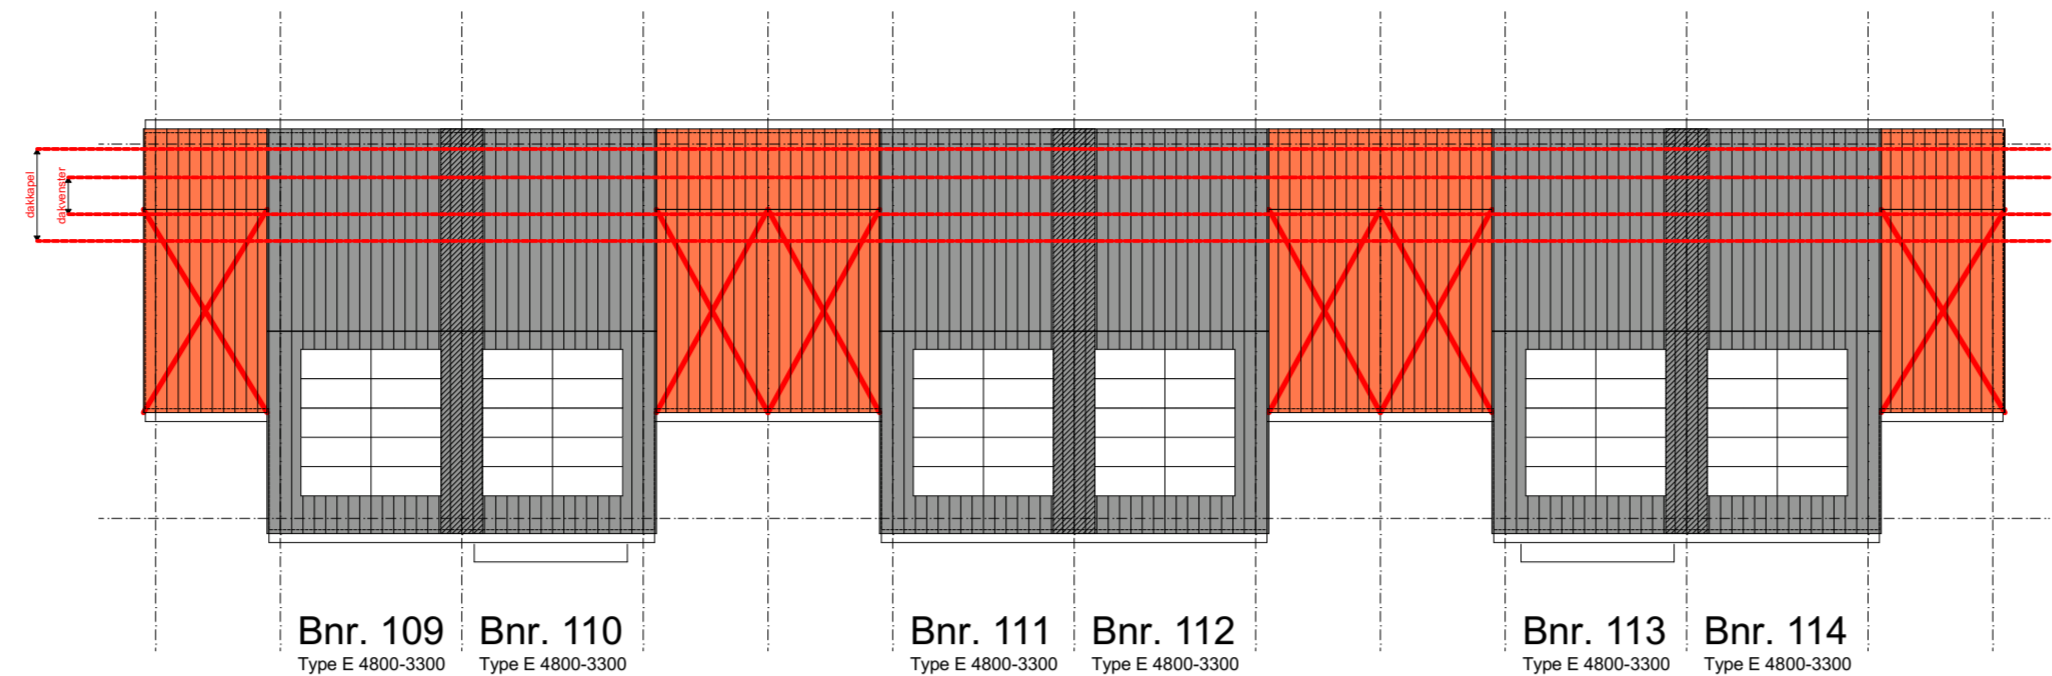



blok A

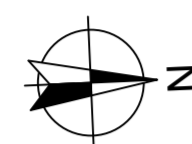



blok B

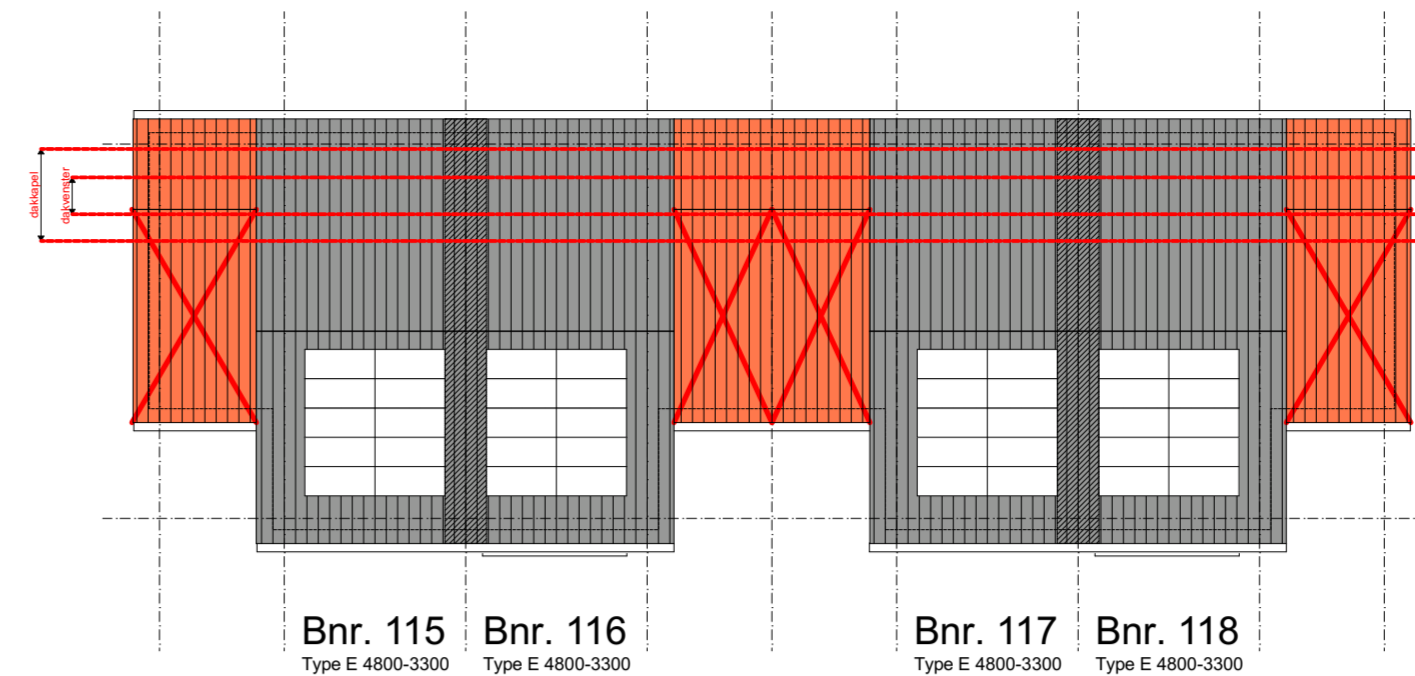


blok C

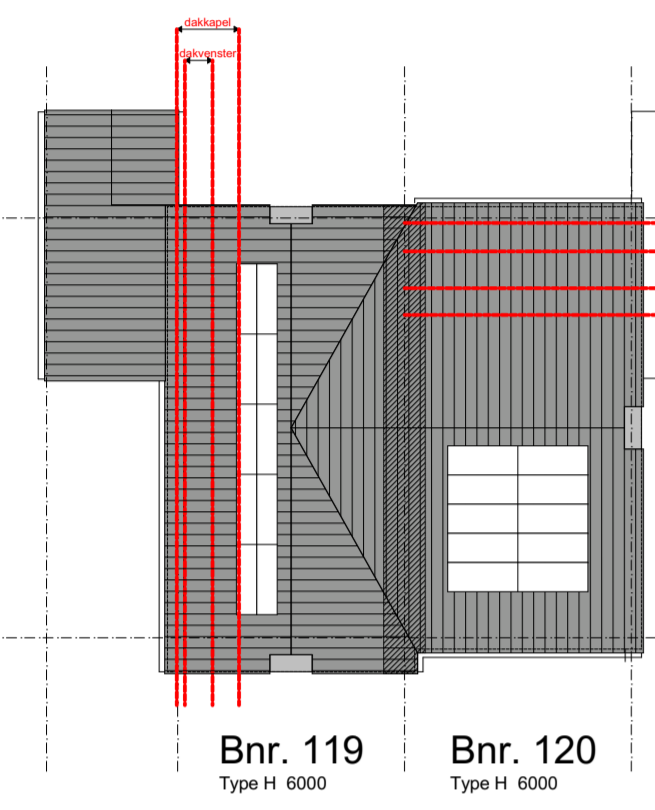


blok D

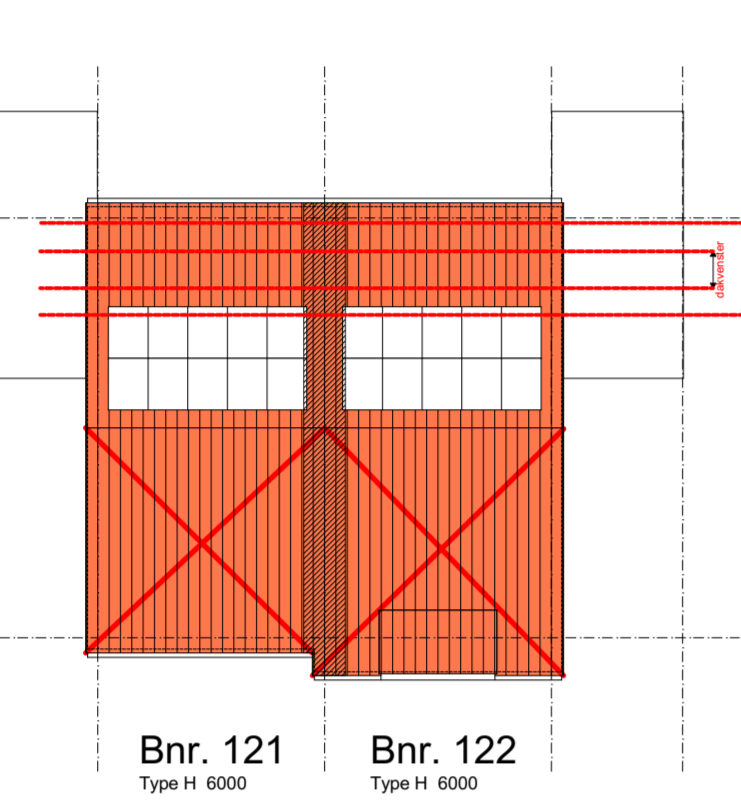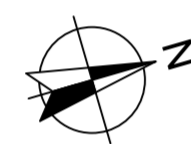


blok D

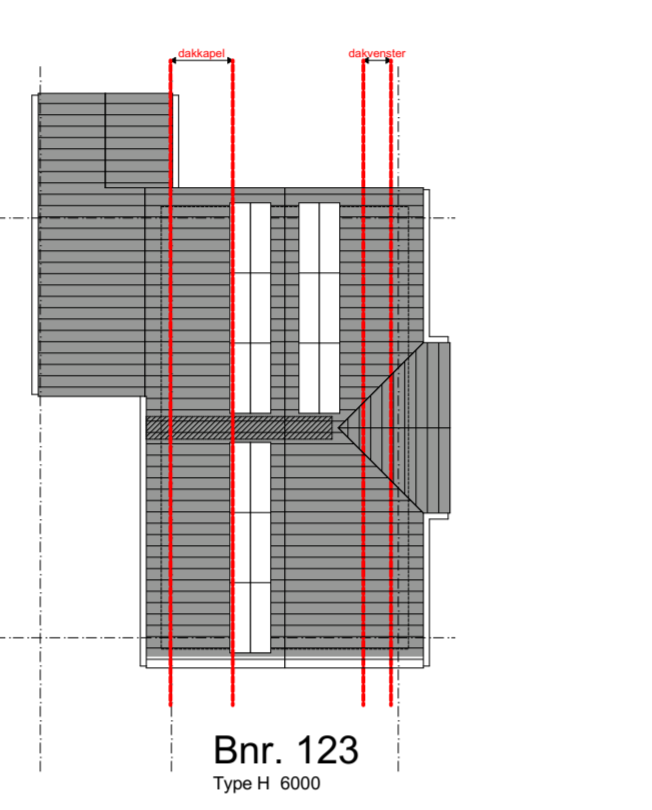


blok E

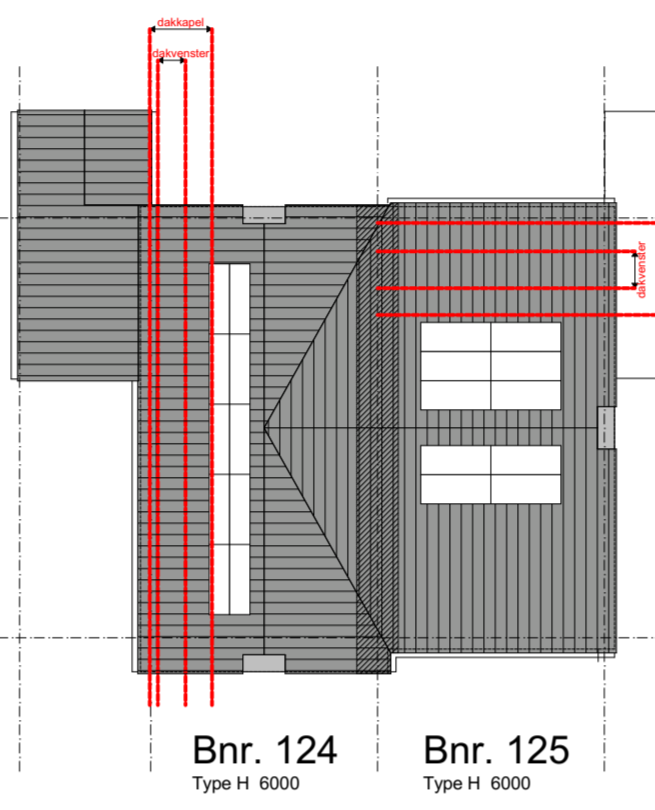



blok E

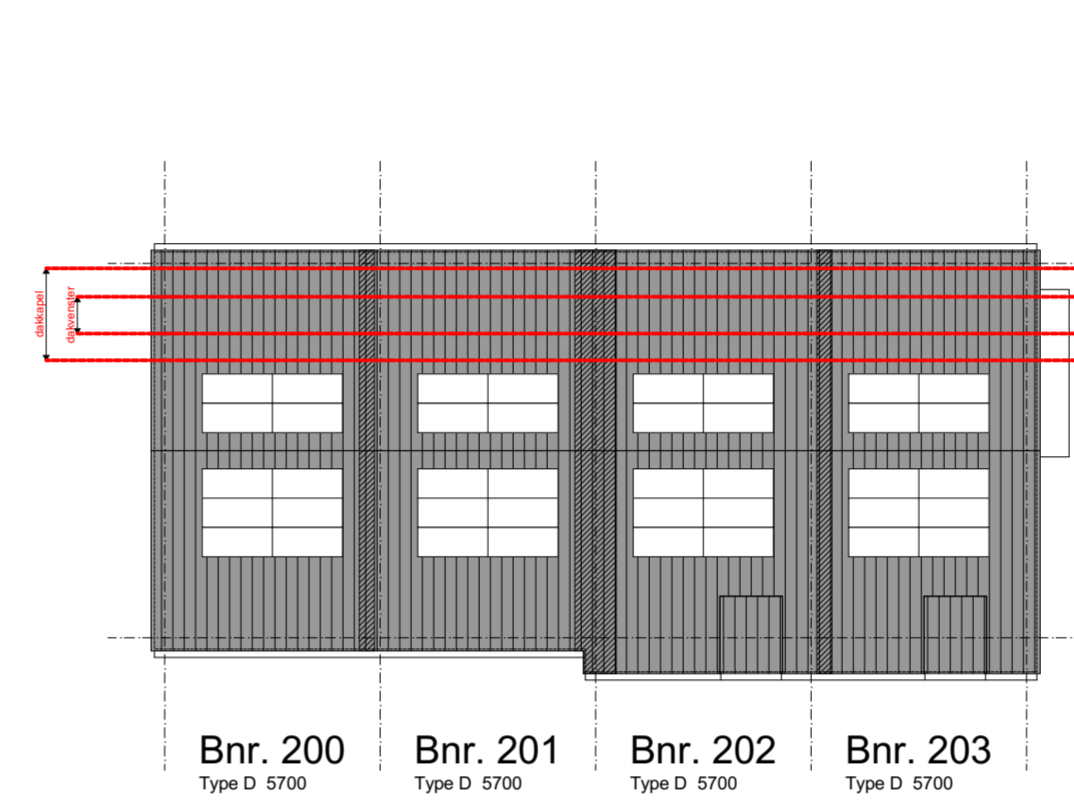



blok F

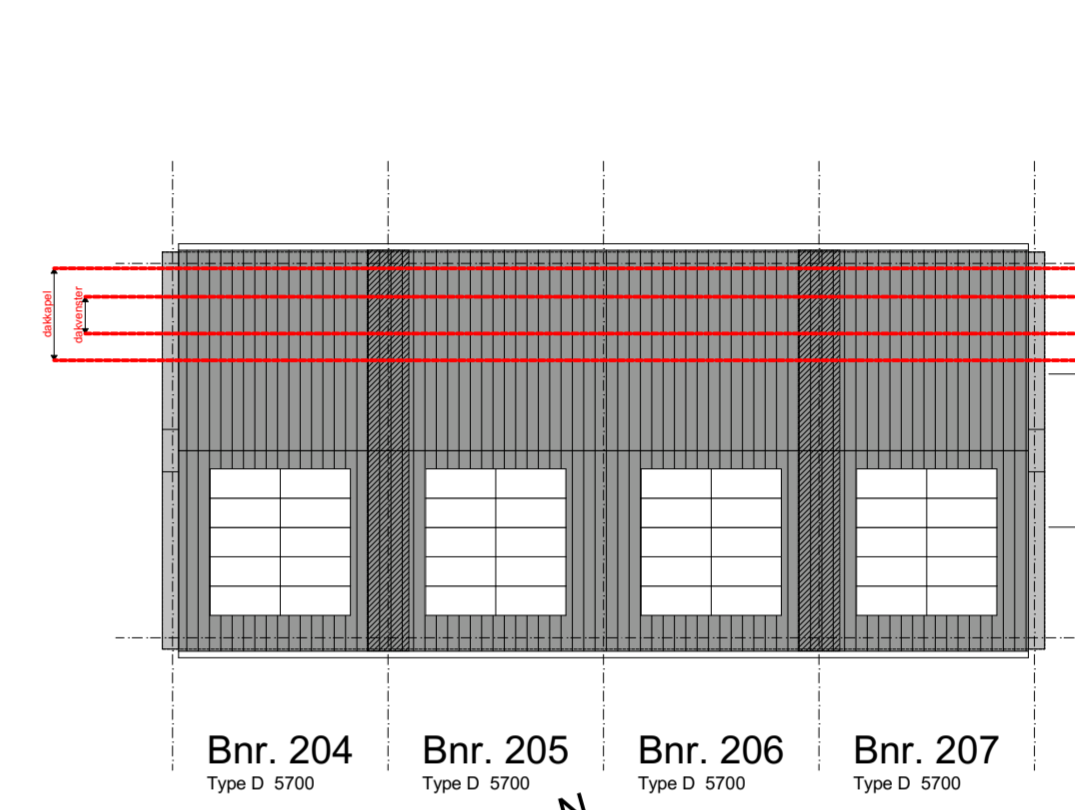



blok G

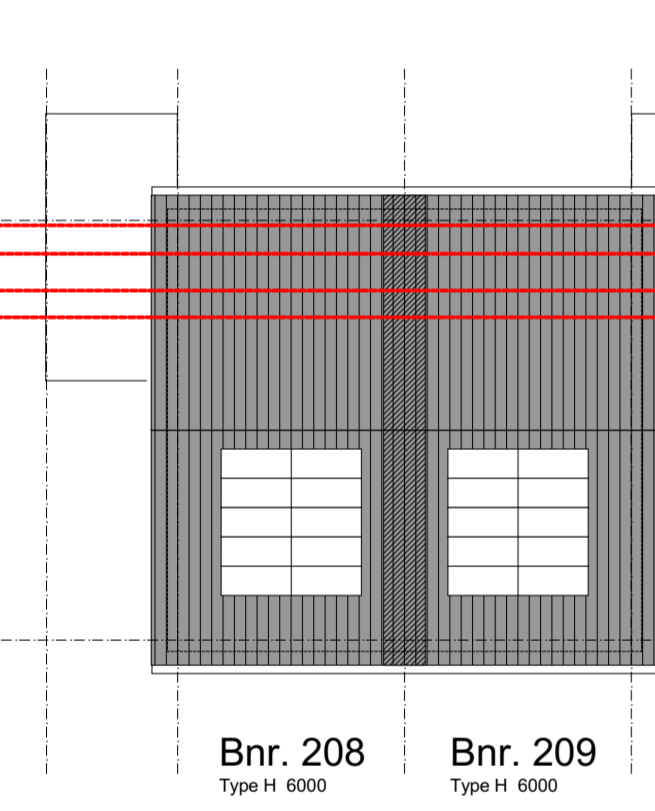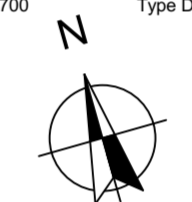



blok H

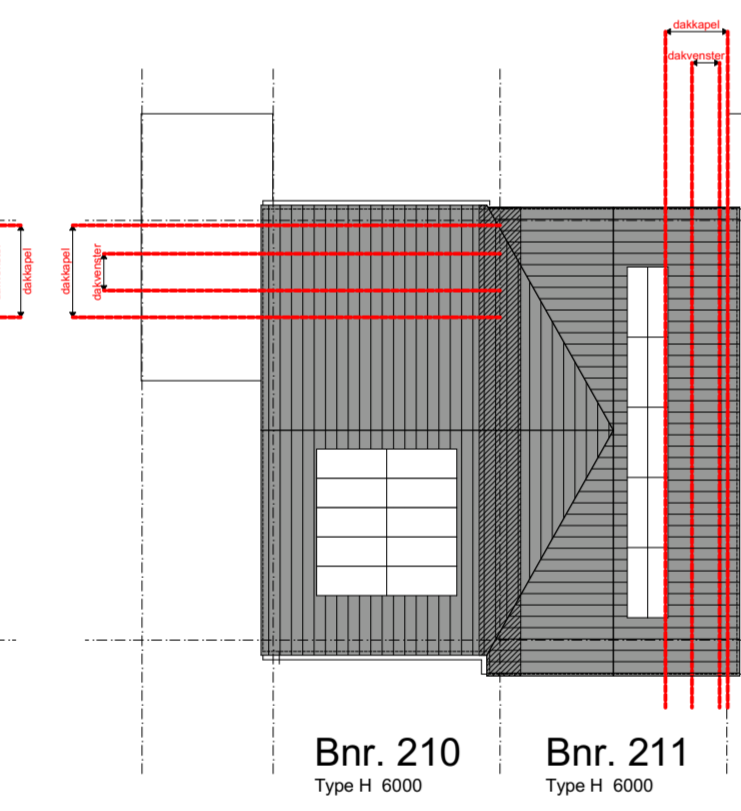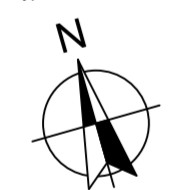

blok H

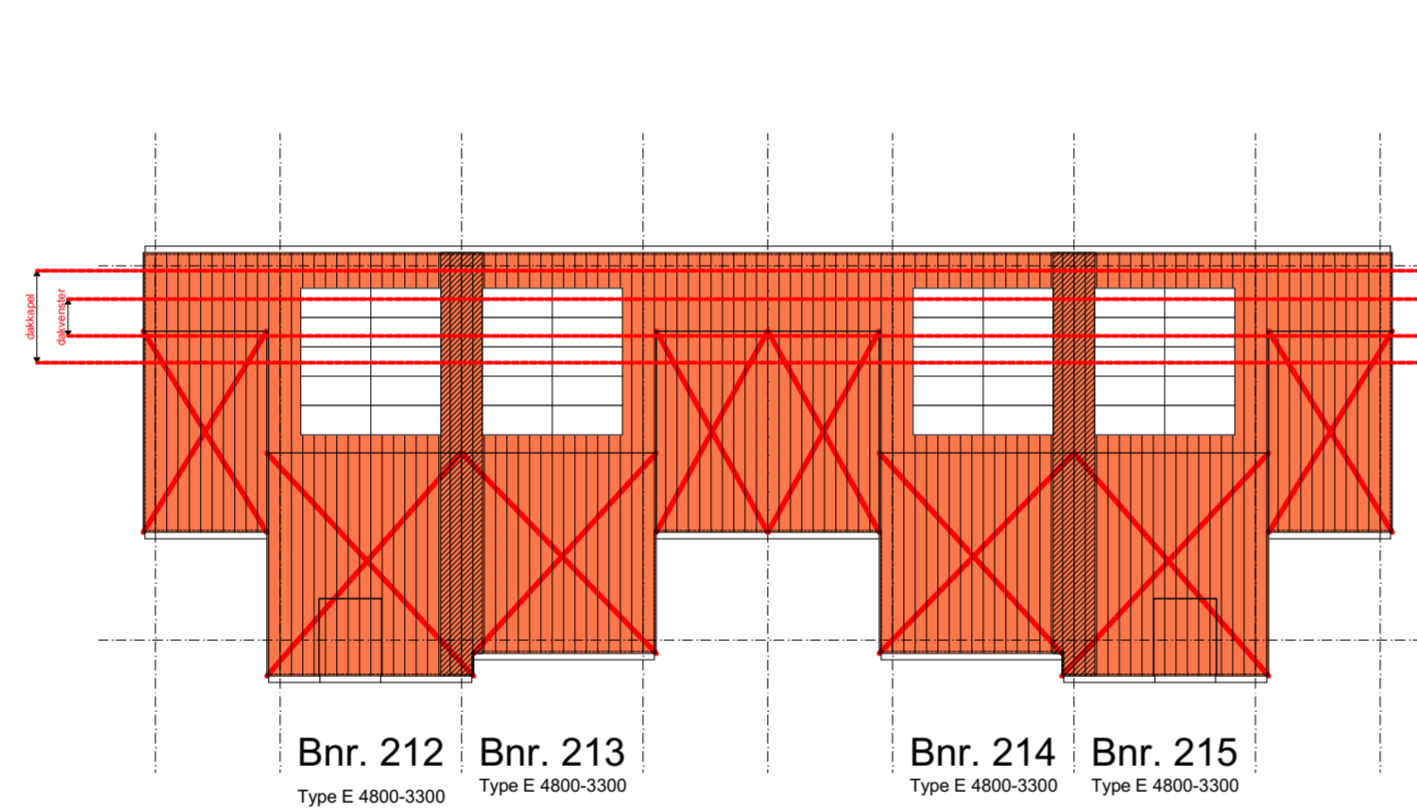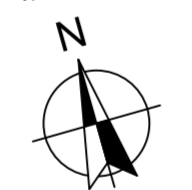


blok I

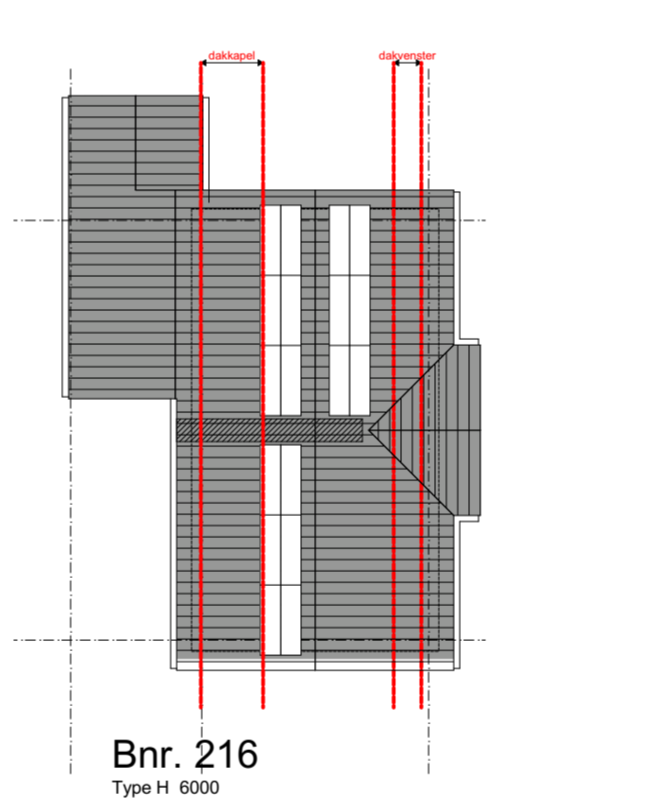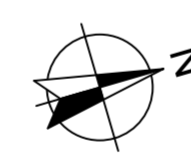


blok I




blok J

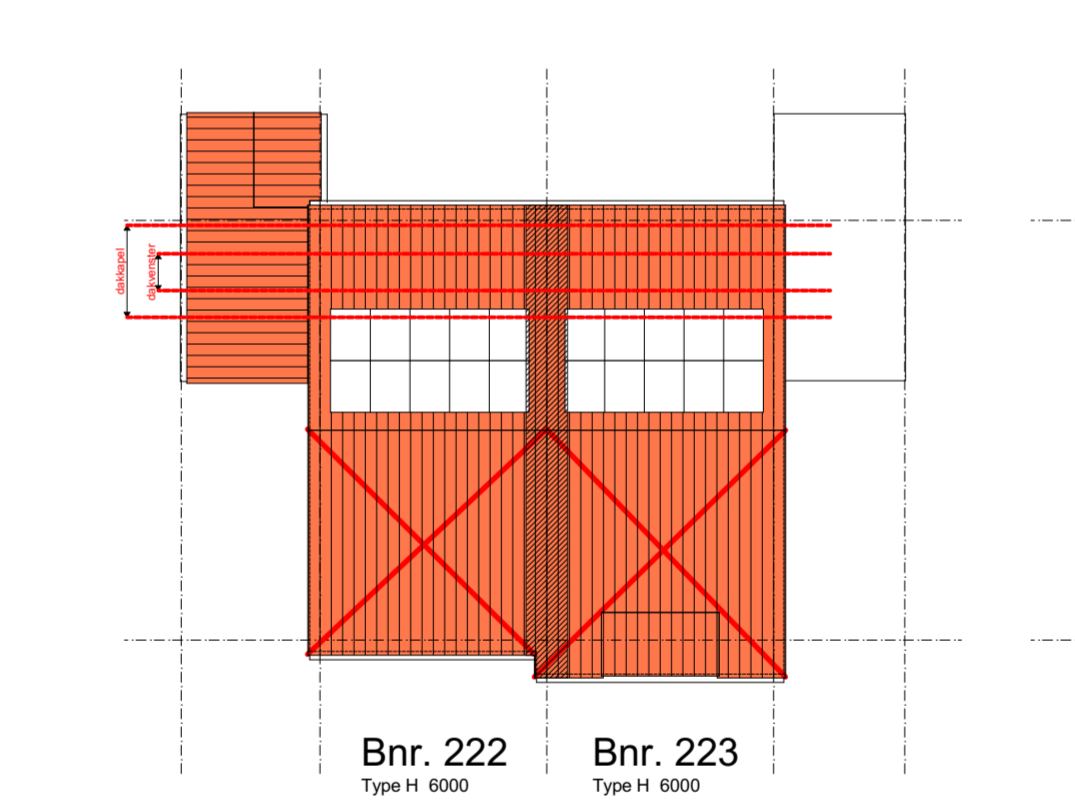



blok K

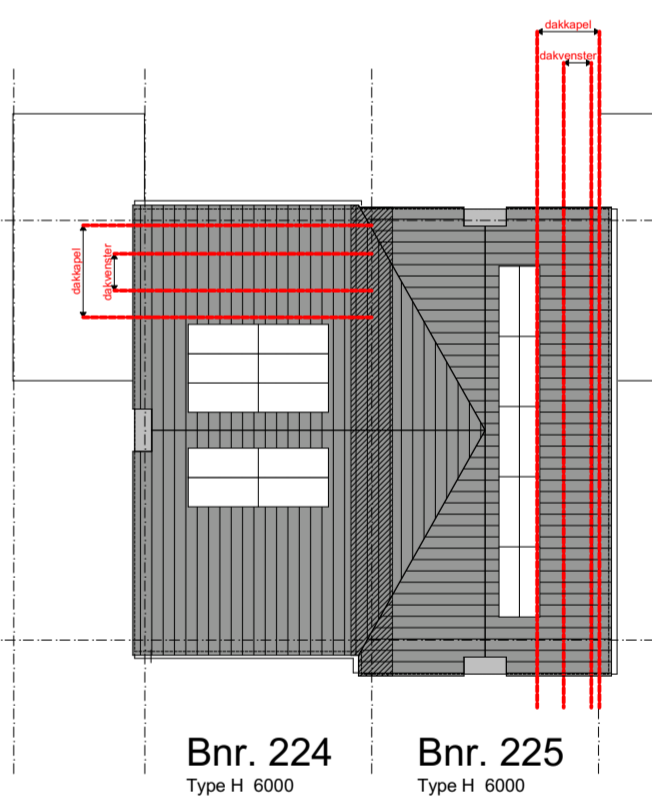



blok K

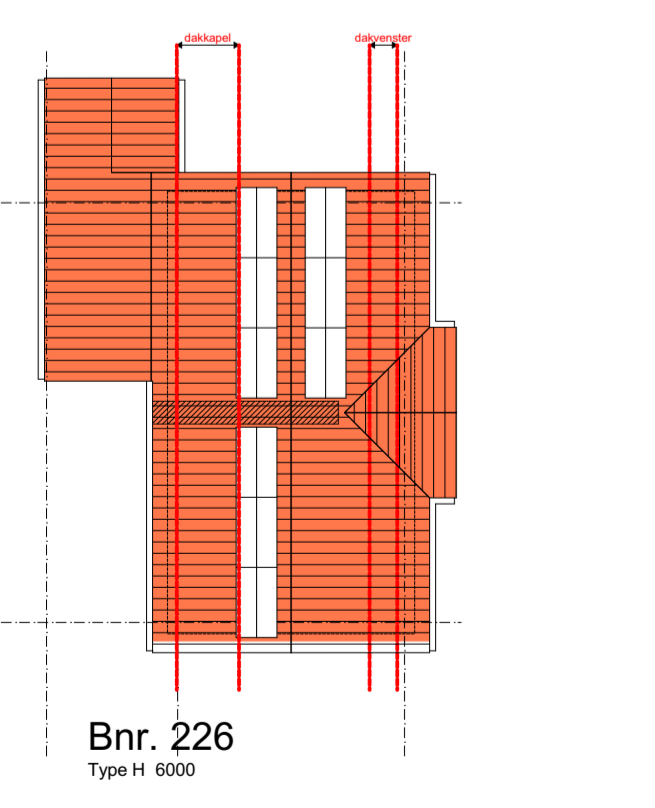


blok K

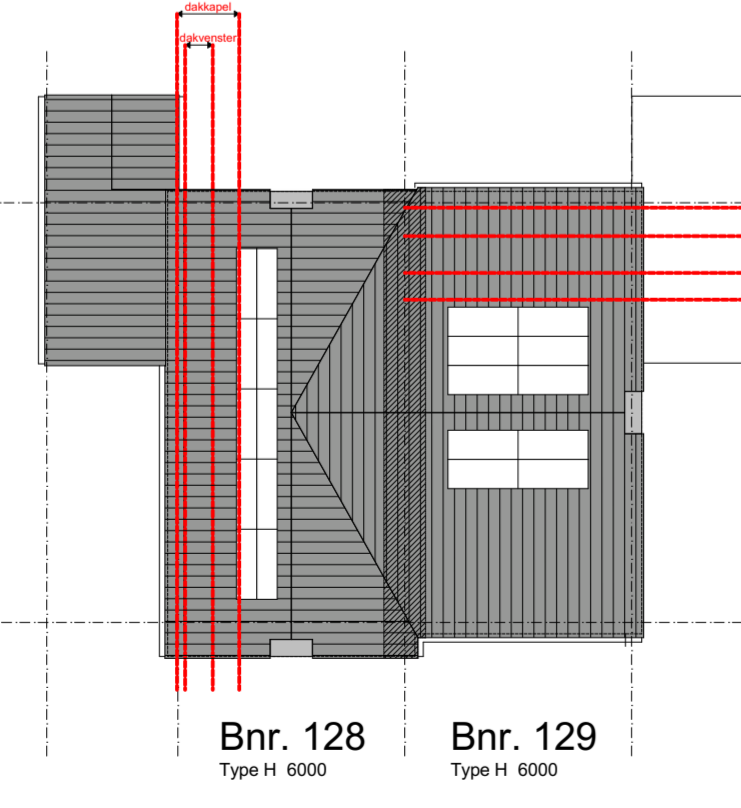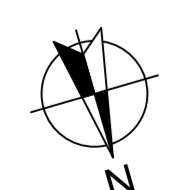


blok L

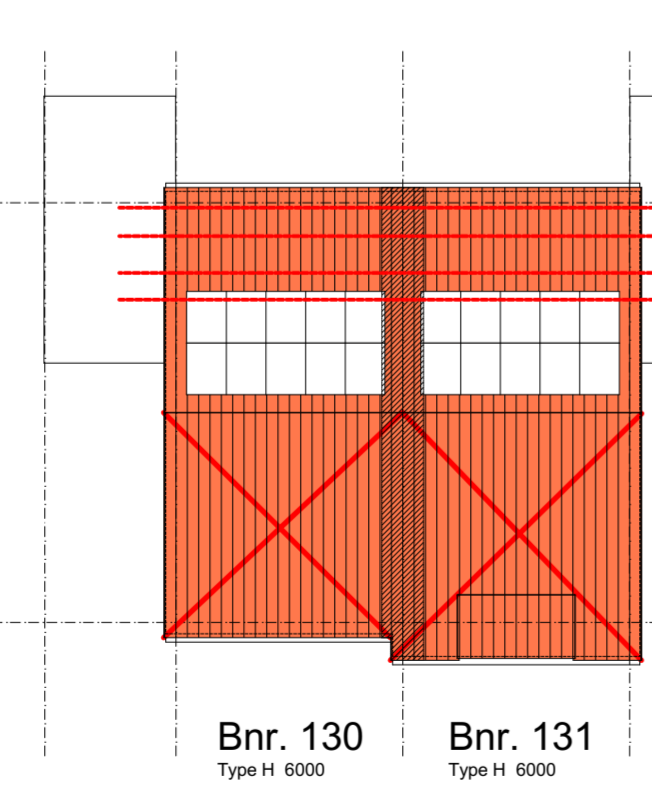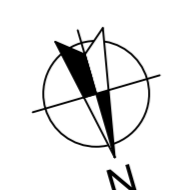

blok L

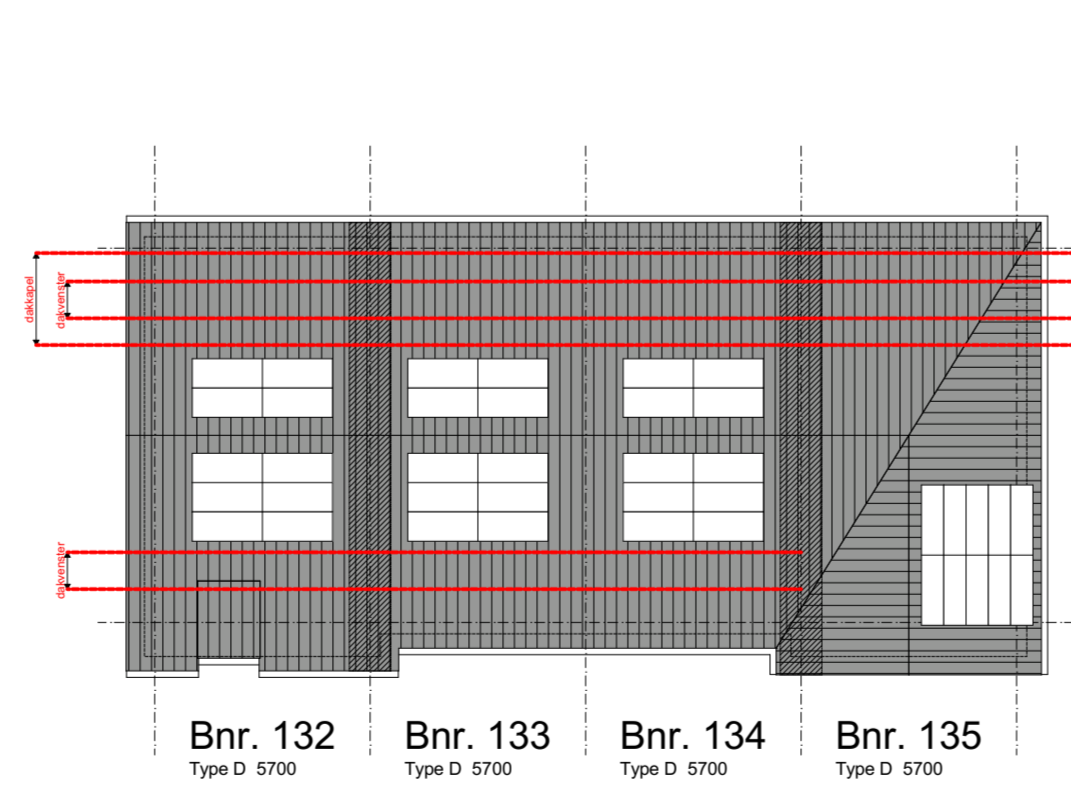

blok M

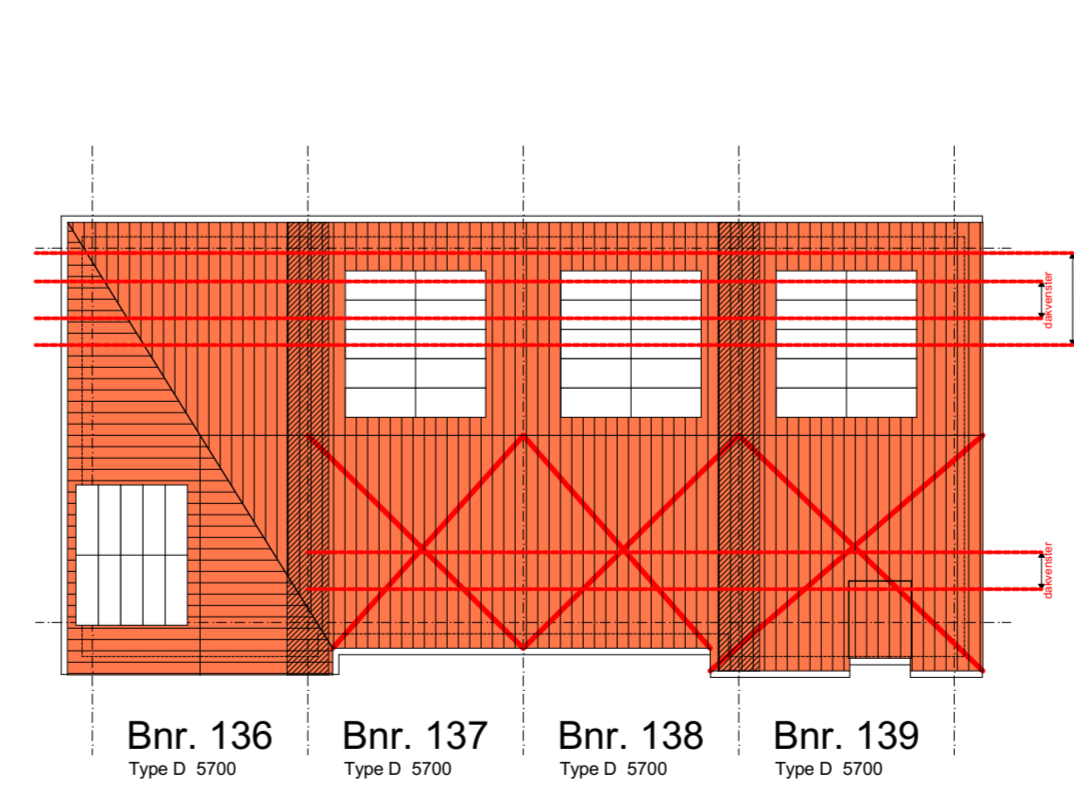

blok N



- vrij te houden zone in geval van optionele dakkapel(len)
- vrij te houden zone in geval van optione(e)l(e) dakvenster(s)
- vrij te houden zone t.b.v. installaties

**RUIMTE ZONNEPANELEN (1:200)**

weusten liedenbaum architecten	Project "Hoog Dalem" Middengebied - Gorinchem	Project nummer 19-2073
	Opdrachtgever V.O.F. Ooster-Linge 2	Status A1+ Definitief
Utrechtseweg 167 6812 AC Arnhem 026 443 6972 info@weustenliedenbaum.nl www.weustenliedenbaum.nl	Datum 02-02-2021	Schaal 1:200
	Datum 22-01-2021	
Wijziging A	Wijziging B	Wijziging C
Wijziging D	Wijziging E	Wijziging F
Wijziging G	Wijziging H	Wijziging I
Tegening nummer		DO - 071