

Bouwnr. 203

Type D

Rij-Hoek, 5700x10500

Begane grond Peil=0 (1:50)

**weusten liedenbaum**  
architecten

Utrechtseweg 167  
6812 AC Arnhem

026 443 6972  
info@weustenliedenbaum.nl  
www.weustenliedenbaum.nl

Project  
"Hoog Dalem", deelplan D2, Populier - Gorinchem

Onderdeel

begane grond

Datum  
13-08-2021

Wijziging B

Wijziging D

Wijziging A

Wijziging C

Wijziging E

Project nummer

19-2073

Status


Definitief

Schaal

1:50

Tekening nummer

VK - 530-01

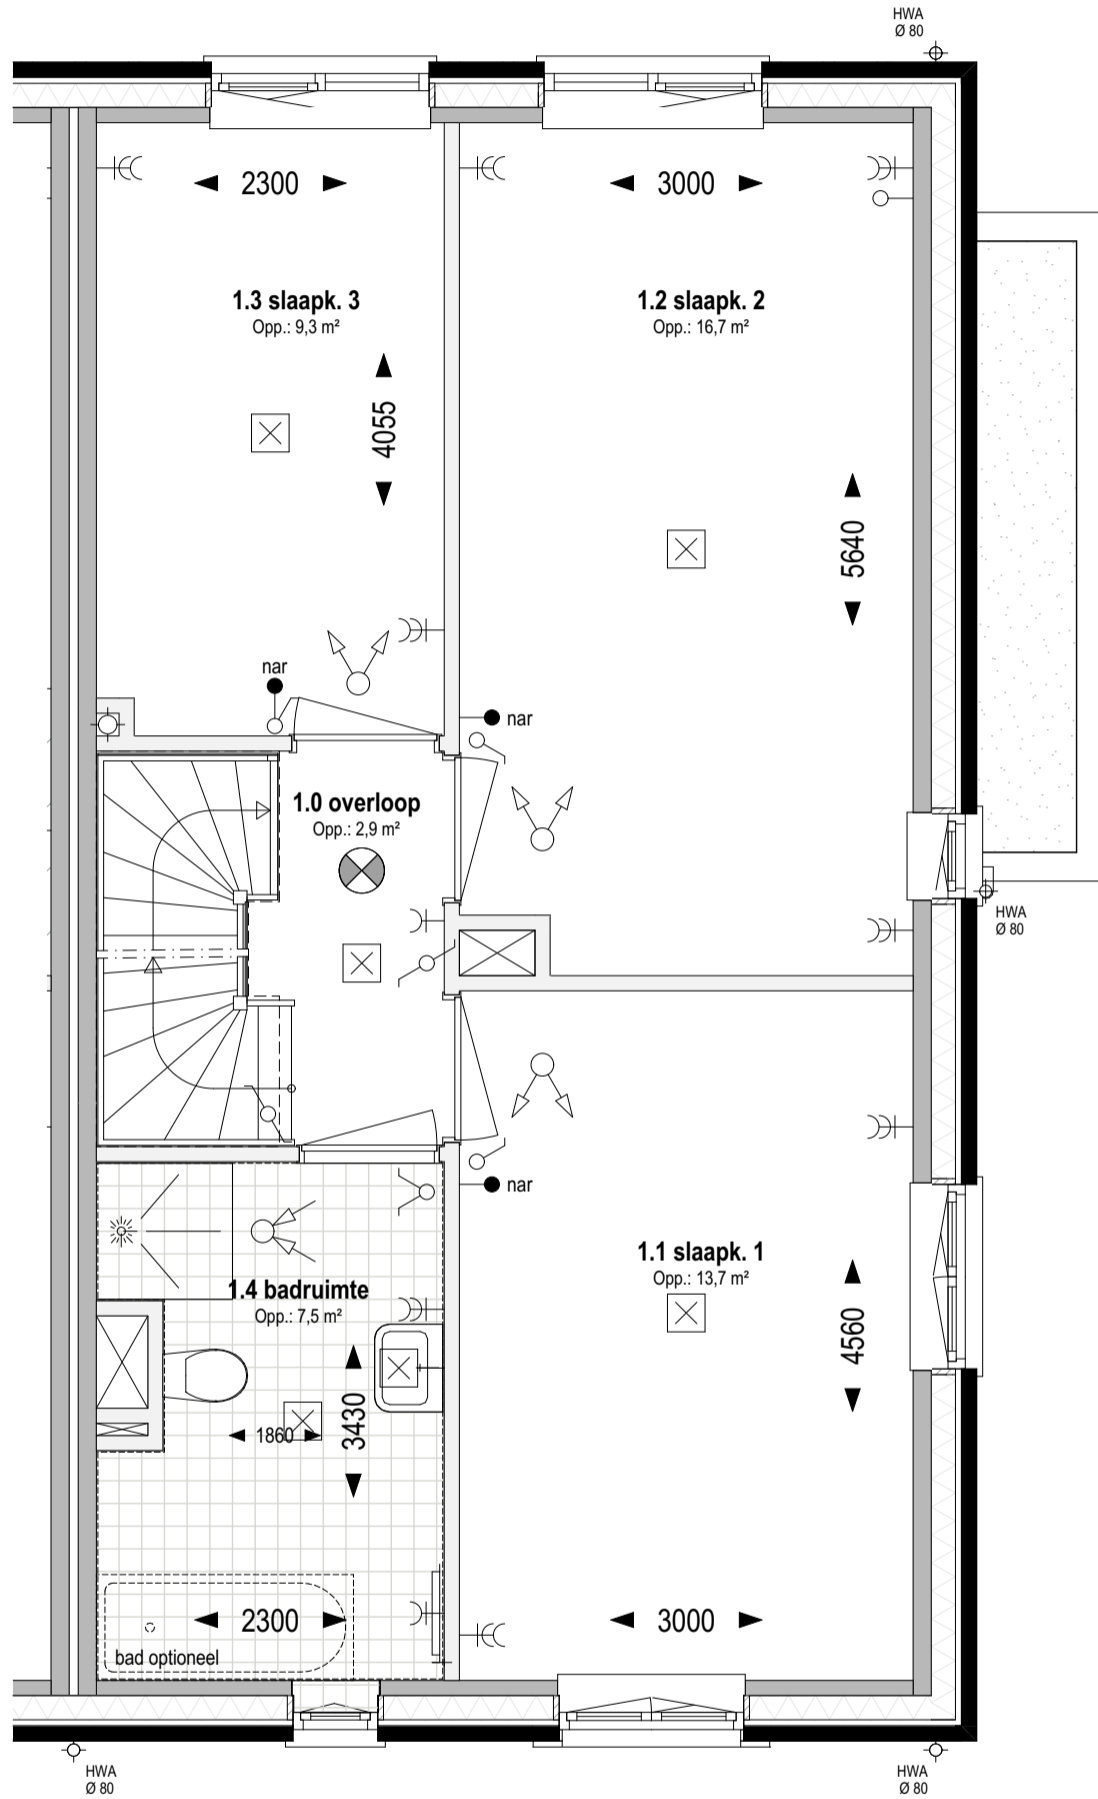

**Bouwnr. 203**

**Type D**

Rij-Hoek, 5700x10500

**1e verdieping +2.920 (1:50)**

**weusten liedenbaum  
architecten**

Utrechtseweg 167  
6812 AC Arnhem

026 443 6972  
info@weustenliedenbaum.nl  
www.weustenliedenbaum.nl

Project  
"Hoog Dalem", deelplan D2, Populier - Gorinchem  
Onderdeel

Datum  
13-08-2021

Wijziging B

Wijziging D

Wijziging A

Wijziging C

Wijziging E

Project nummer

**19-2073**

Status


**Definitief**

Schaal

1:50

Tekening nummer

**VK - 530-02**

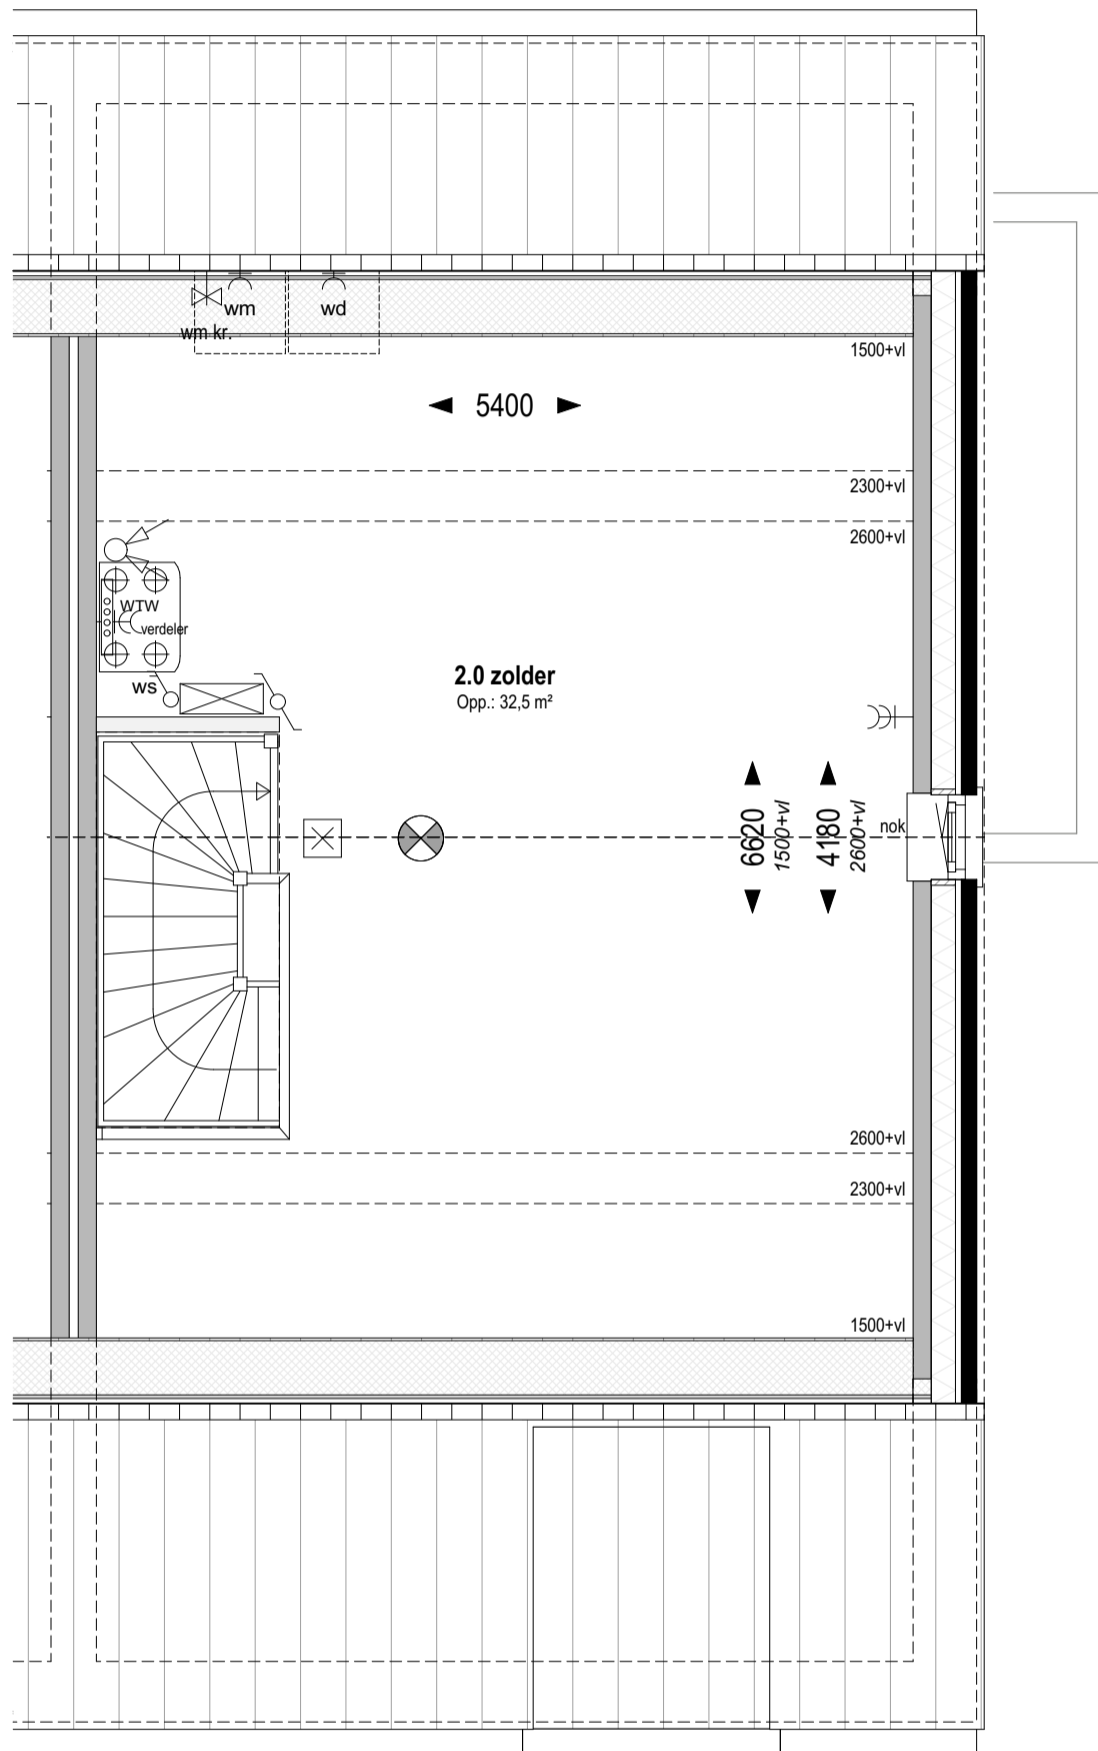

Bouwnr. 203

Type D

Rij-Hoek, 5700x10500

Zolder +5.840 (1:50)

weusten liedenbaum  
architecten

Utrechtseweg 167  
6812 AC Arnhem

026 443 6972  
info@weustenliedenbaum.nl  
www.weustenliedenbaum.nl

Project  
"Hoog Dalem", deelplan D2, Populier - Gorinchem  
Onderdeel

Datum  
13-08-2021

Wijziging B

Wijziging D

Wijziging A

Wijziging C

Wijziging E

Project nummer

19-2073

Status

Definitief

Schaal

1:50

Tekening nummer

VK - 530-03



Bouwnr. 203

**Type D**

Rij-Hoek, 5700x10500

**Voorgevel (1:50)**

**weusten liedenbaum**  
architecten

Utrechtseweg 167  
6812 AC Arnhem

026 443 6972  
info@weustenliedenbaum.nl  
www.weustenliedenbaum.nl

Project

"Hoog Dalem", deelplan D2, Populier - Gorinchem

Onderdeel

voorgevel

Datum

13-08-2021

Wijziging B

Wijziging D

Wijziging A

Wijziging C

Wijziging E

Project nummer

**19-2073**

Status

Definitief

Schaal

1:50

Tekening nummer

**VK - 530-04**



Bouwnr. 203

**Type D**

Rij-Hoek, 5700x10500

**Zijgevel (1:50)**

**weusten liedenbaum**  
architecten

Utrechtseweg 167  
6812 AC Arnhem

026 443 6972  
info@weustenliedenbaum.nl  
www.weustenliedenbaum.nl

Project

"Hoog Dalem", deelplan D2, Populier - Gorinchem

Onderdeel

zijgevel

Datum

13-08-2021

Wijziging B

Wijziging D

Wijziging A

Wijziging C

Wijziging E

Project nummer

**19-2073**

Status

Definitief

Schaal

1:50

Tekening nummer

**VK - 530-05**



Bouwnr. 203

**Type D**

Rij-Hoek, 5700x10500

**Achtergevel (1:50)**

**weusten liedenbaum**  
architecten

Utrechtseweg 167  
6812 AC Arnhem

026 443 6972  
info@weustenliedenbaum.nl  
www.weustenliedenbaum.nl

Project

"Hoog Dalem", deelplan D2, Populier - Gorinchem

Onderdeel

achtergevel

Datum

13-08-2021

Wijziging B

Wijziging D

Wijziging A

Wijziging C

Wijziging E

Project nummer

**19-2073**

Status

Definitief

Schaal

1:50

Tekening nummer

**VK - 530-06**