


Overige optie  
mogelijkheden:

in plaats van een pui met  
schuifdeur (optie 04) kan  
men ook kiezen voor een pui  
met dubbele tuindeuren (optie 18)

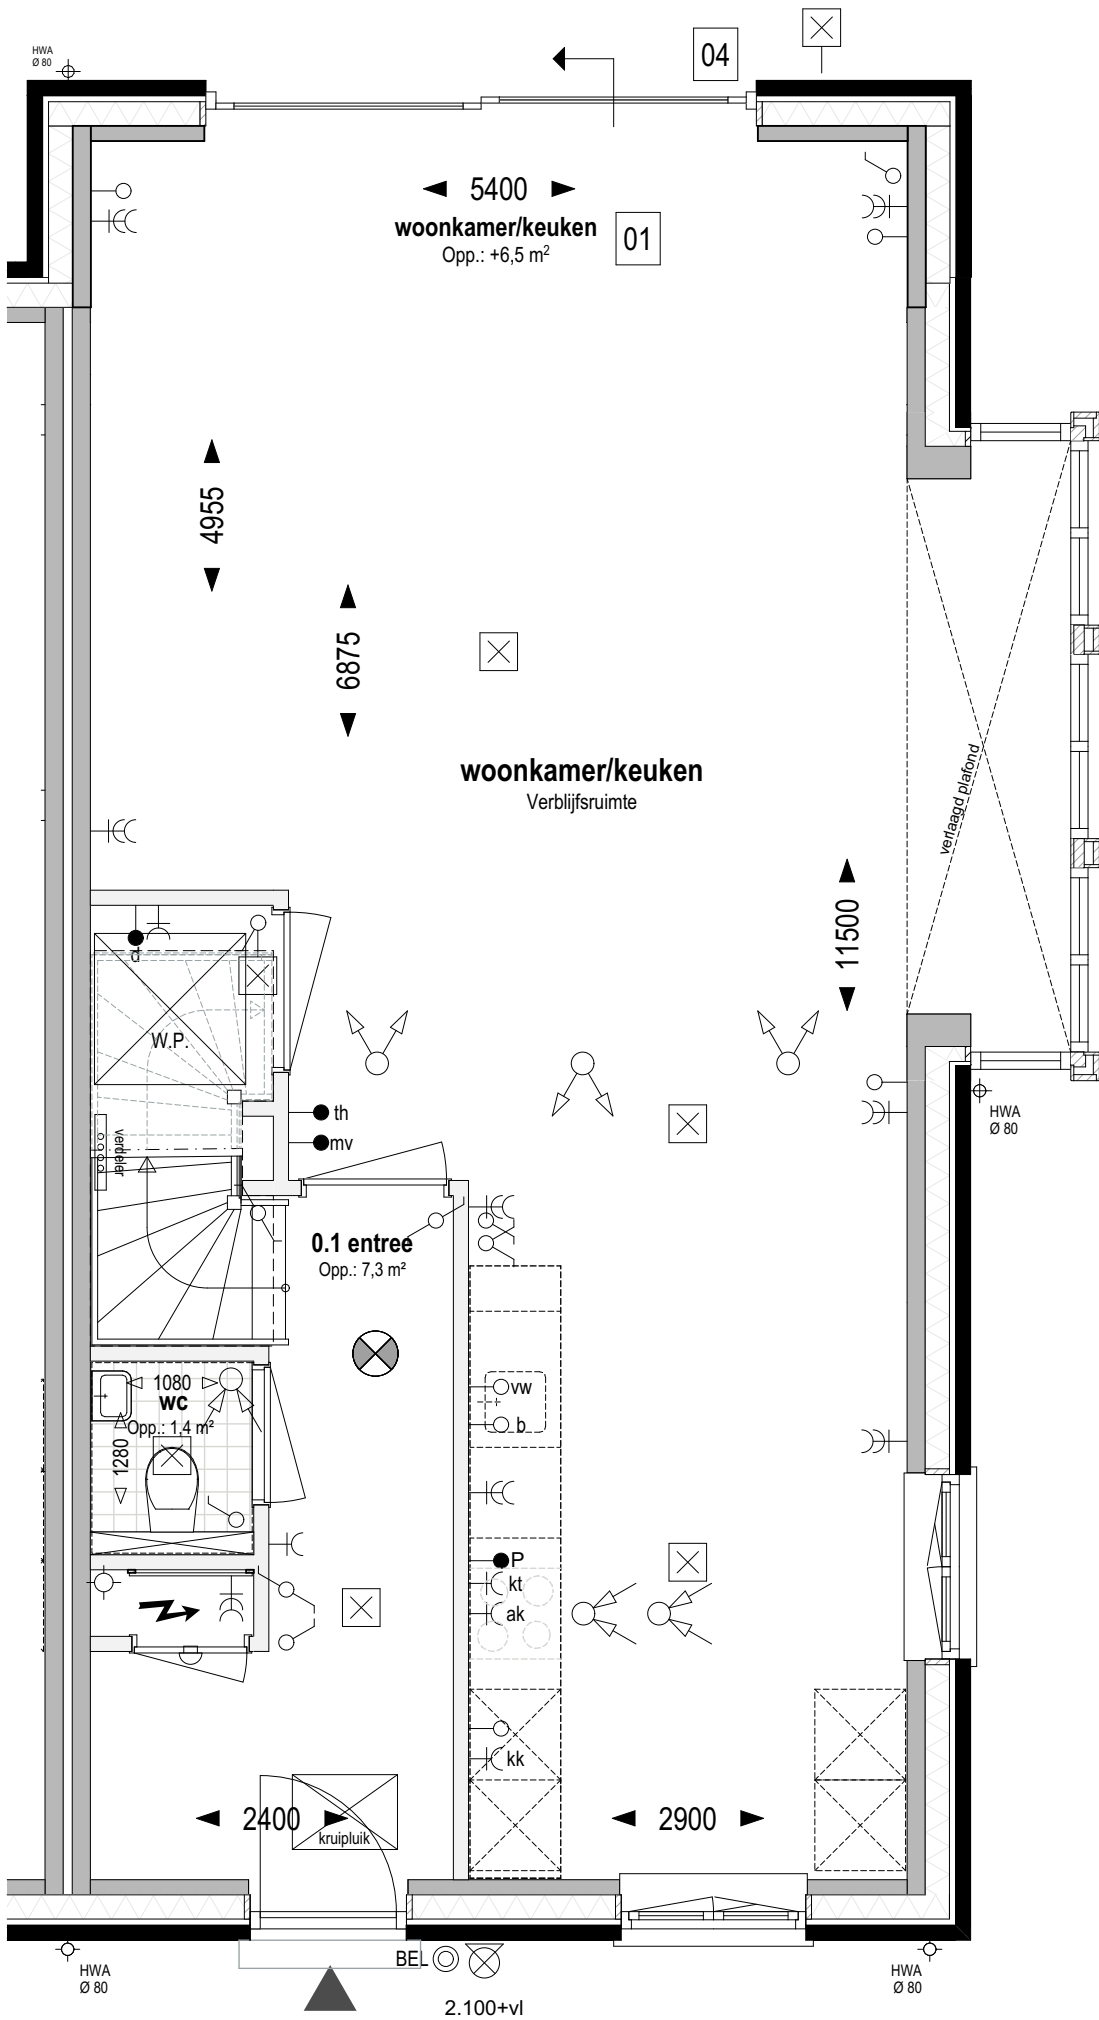

Bouwnr. 203

Type D  
Rij-Hoek, 5700x10500

Begane grond Peil=0 (1:50)

- 01

Uitbreiding 1200mm aan achterzijde woning
- 04

Schuifpui in achtergevel ipv basis pui

weusten liedenbaum  
architecten


Utrechtseweg 167  
6812 AC Arnhem  
  
026 443 6972  
info@weustenliedenbaum.nl  
www.weustenliedenbaum.nl

|             |                                                 |             |  |
|-------------|-------------------------------------------------|-------------|--|
| Project     | "Hoog Dalem", deelplan D2, Populier - Gorinchem |             |  |
| Onderdeel   | begane grond - uitbreiding 1200mm               |             |  |
| Datum       | 13-08-2021                                      | Wijziging A |  |
| Wijziging B |                                                 | Wijziging C |  |
| Wijziging D |                                                 | Wijziging E |  |

|                 |            |
|-----------------|------------|
| Project nummer  | 19-2073    |
| Status          | Definitief |
| Schaal          | 1:50       |
| Tekening nummer | VK - 530a  |

Overige optie  
mogelijkheden:

in plaats van een standaard pui met enkele deur  
kan men ook kiezen voor een pui met  
schuifdeur (optie 04) of een pui  
met dubbele tuindeuren (optie 18)

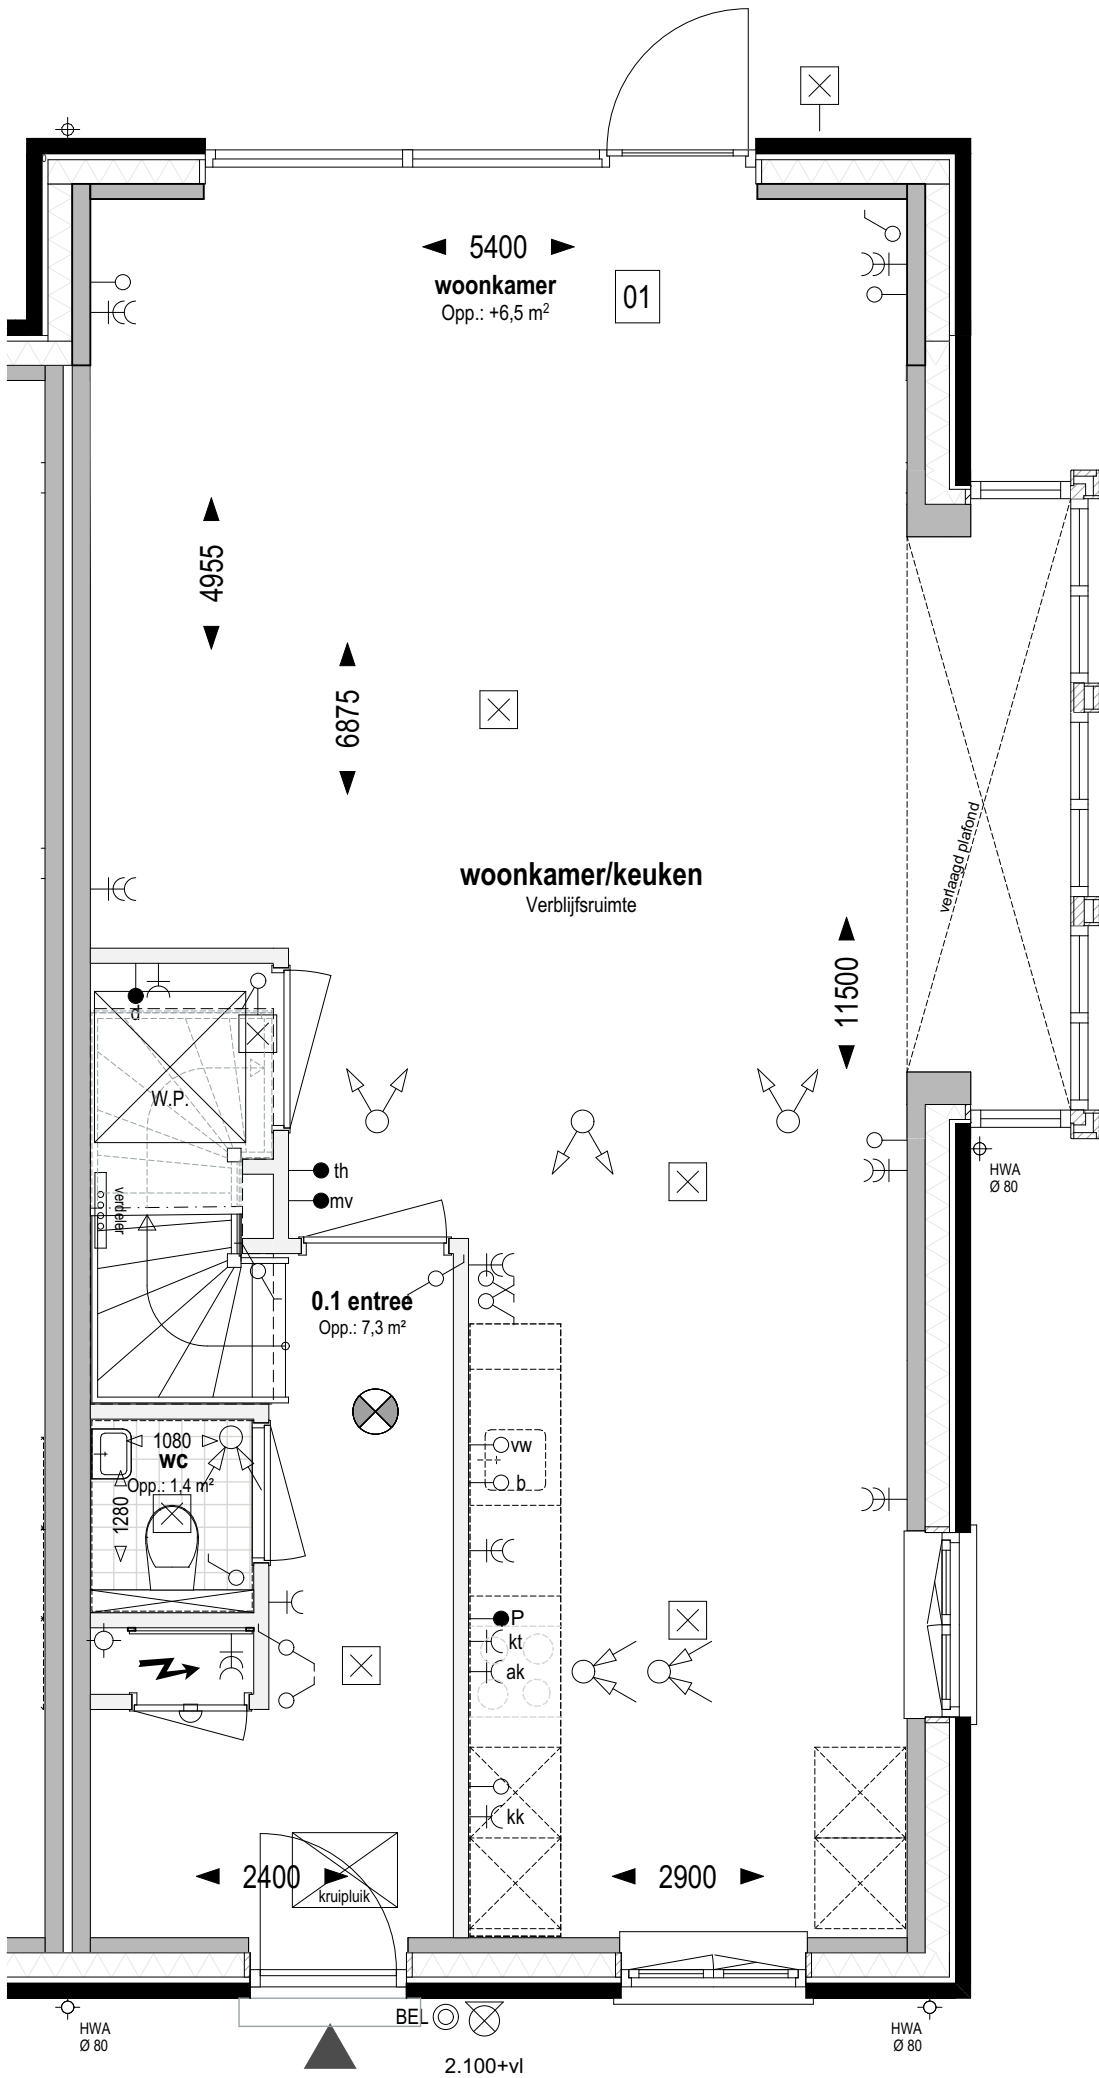

Bouwnr. 203

Type D  
Rij-Hoek, 5700x10500

Begane grond Peil=0 (1:50)

01 Uitbreiding 1200mm aan achterzijde woning

weusten liedenbaum  
architecten


Utrechtseweg 167  
6812 AC Arnhem  
  
026 443 6972  
info@weustenliedenbaum.nl  
www.weustenliedenbaum.nl

Project  
"Hoog Dalem", deelplan D2, Populier - Gorinchem  
Onderdeel  
begane grond - uitbreiding 1200mm  
Datum  
13-08-2021  
Wijziging A  
Wijziging B  
Wijziging C  
Wijziging D  
Wijziging E

Project nummer  
19-2073  
Status  
Definitief  
Schaal  
1:50  
Tekening nummer  
VK - 530aa

Overige optie  
mogelijkheden:

in plaats van een pui met  
dubbele tuindeuren (optie 18)  
kan men ook kiezen voor een  
pui met schuifdeur (optie 04)

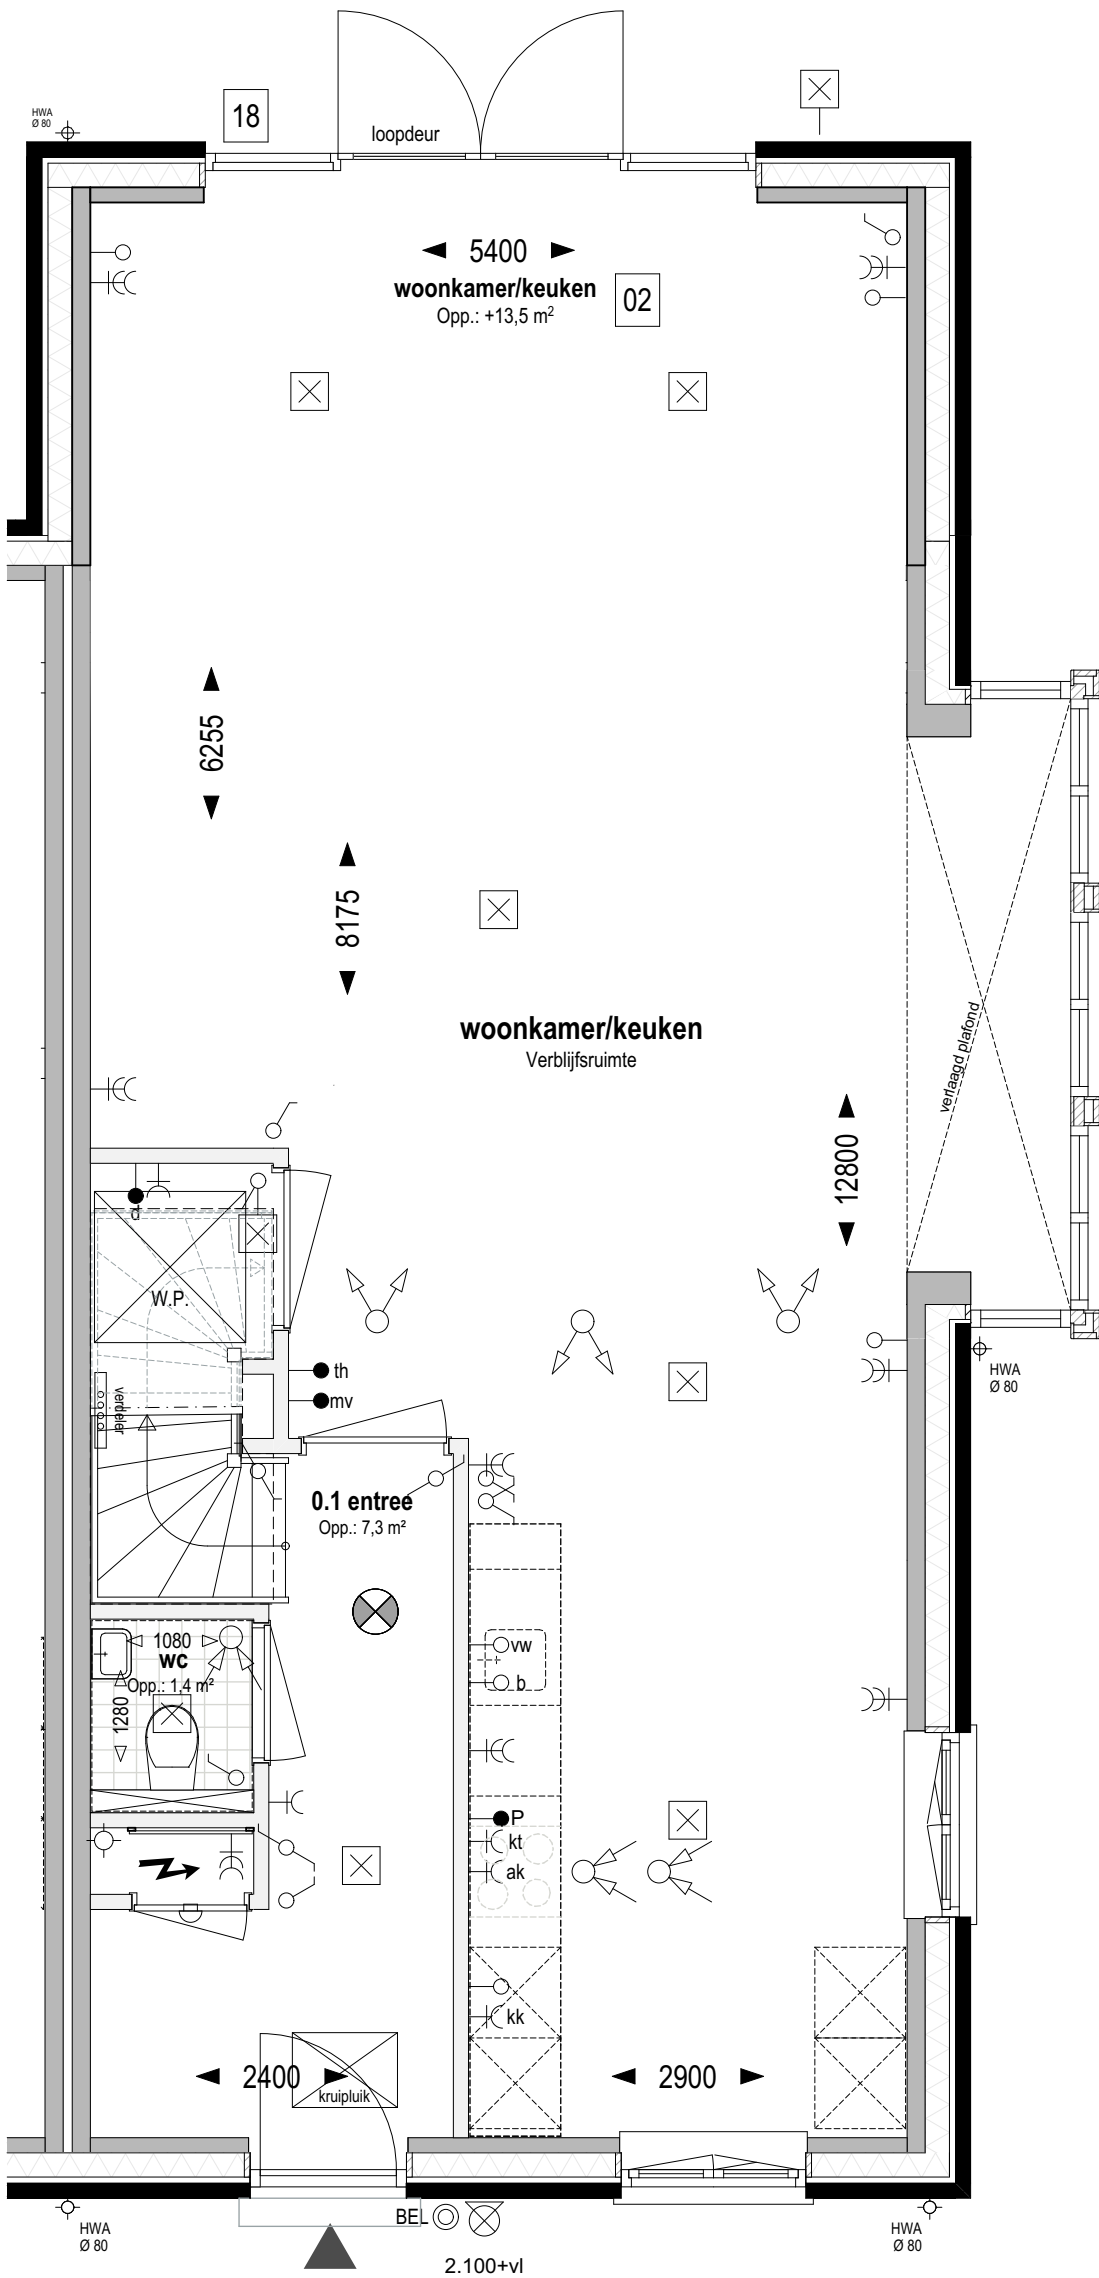

Bouwnr. 203

Type D  
Rij-Hoek, 5700x10500

Begane grond Peil=0 (1:50)

- 02 Uitbreiding 2500mm aan achterzijde woning
- 18 Pui met dubbele tuindeuren in achtergevel ipv basis pui

weusten liedenbaum  
architecten


Utrechtseweg 167  
6812 AC Arnhem  
  
026 443 6972  
info@weustenliedenbaum.nl  
www.weustenliedenbaum.nl

|             |                                                 |
|-------------|-------------------------------------------------|
| Project     | "Hoog Dalem", deelplan D2, Populier - Gorinchem |
| Onderdeel   | begane grond - uitbreiding 2500mm               |
| Datum       | 13-08-2021                                      |
| Wijziging A |                                                 |
| Wijziging B |                                                 |
| Wijziging C |                                                 |
| Wijziging D |                                                 |
| Wijziging E |                                                 |

|                 |            |
|-----------------|------------|
| Project nummer  | 19-2073    |
| Status          | Definitief |
| Schaal          | 1:50       |
| Tekening nummer | VK - 530b  |

Overige optie  
mogelijkheden:

in plaats van een standaard pui met enkele deur  
kan men ook kiezen voor een pui met  
schuifdeur (optie 04) of een pui  
met dubbele tuindeuren (optie 18)

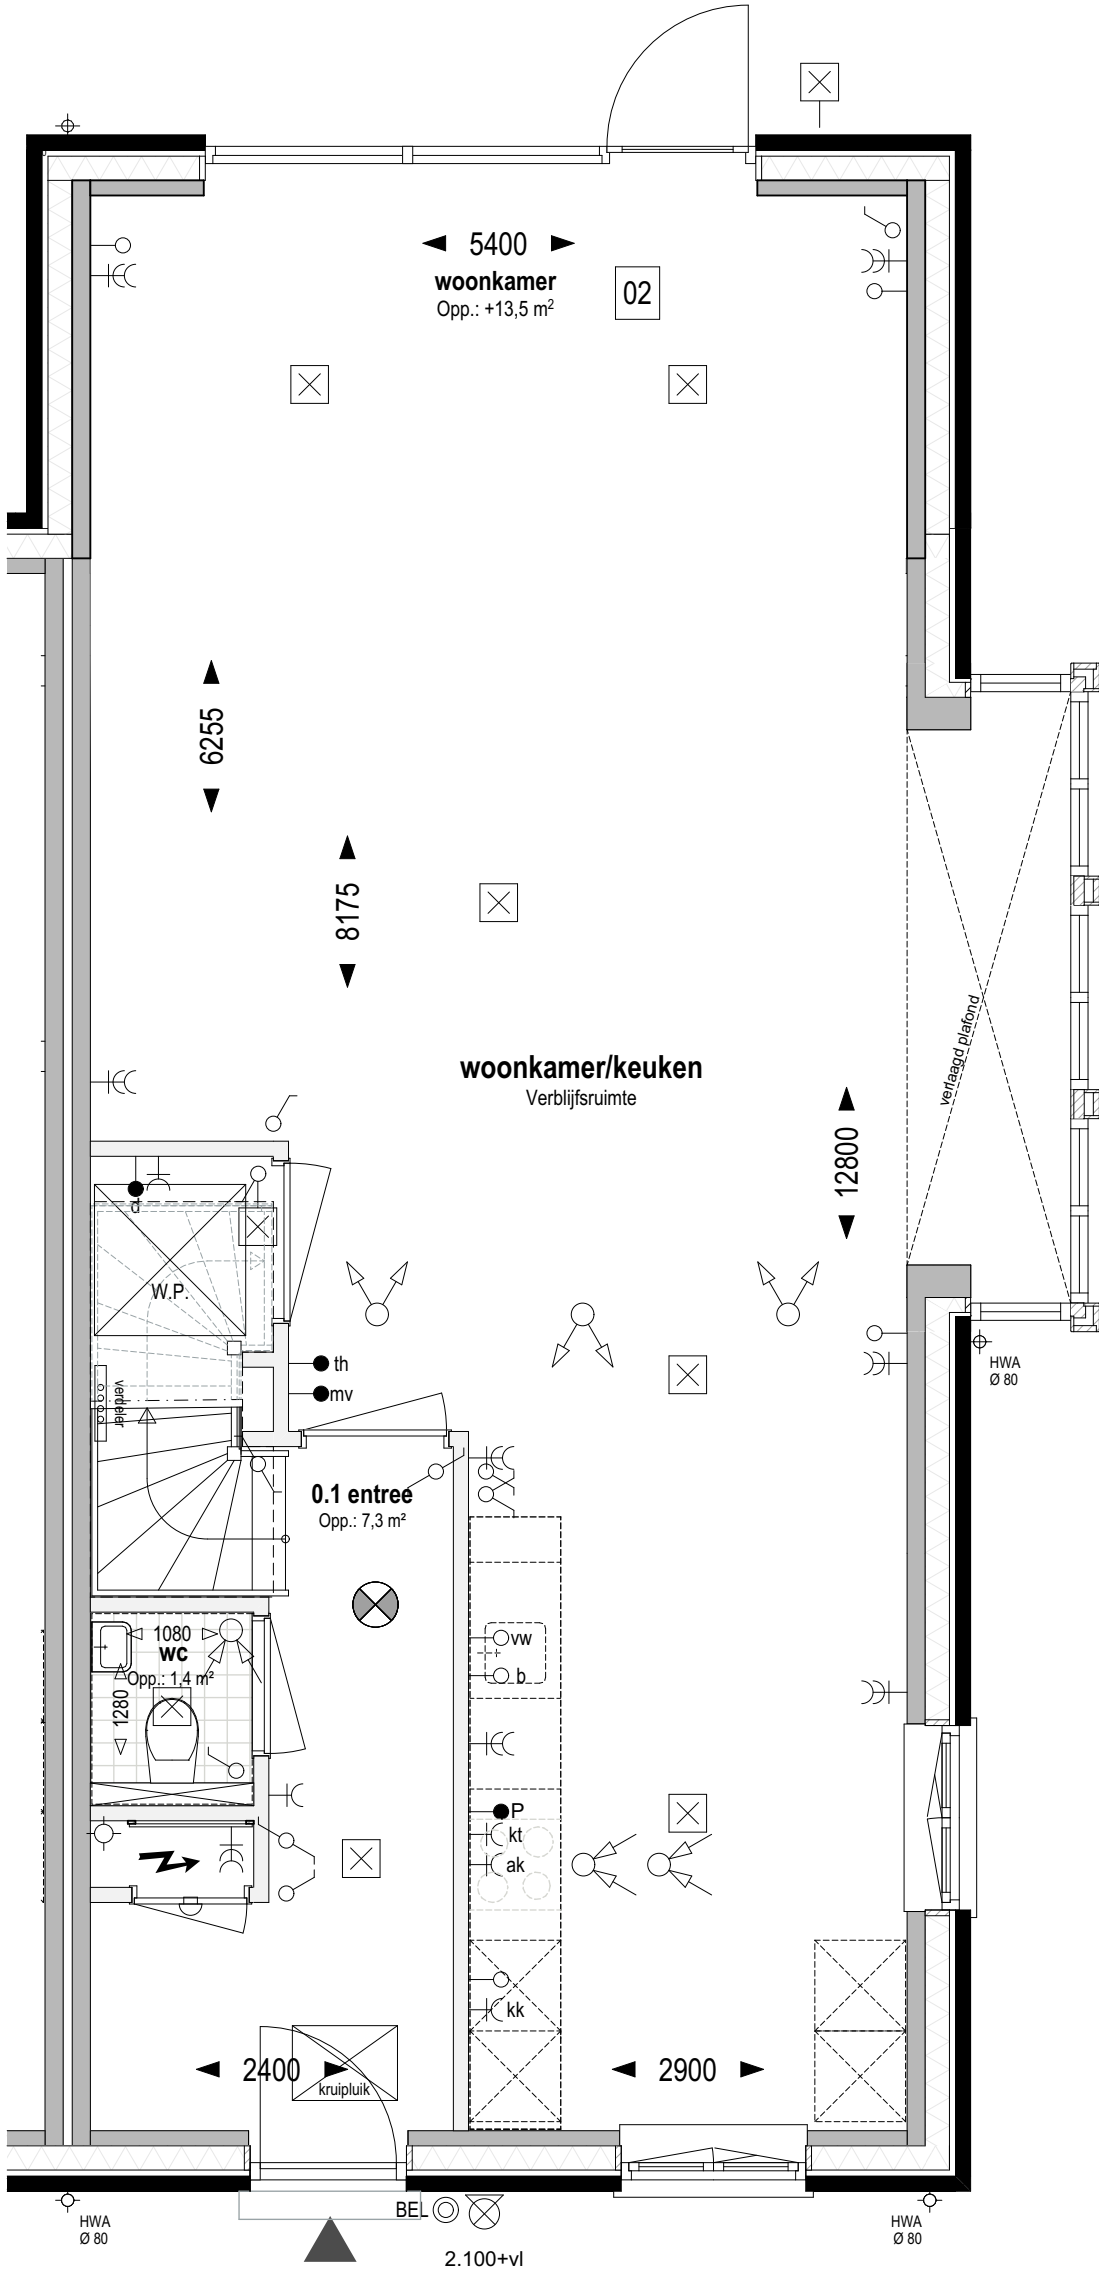

Bouwnr. 203 **Type D**  
Rij-Hoek, 5700x10500

Begane grond Peil=0 (1:50)


02 Uitbreiding 2500mm aan achterzijde woning

weusten liedenbaum  
architecten

Utrechtseweg 167  
6812 AC Arnhem  
  
026 443 6972  
info@weustenliedenbaum.nl  
www.weustenliedenbaum.nl

Project  
"Hoog Dalem", deelplan D2, Populier - Gorinchem  
Onderdeel  
begane grond - uitbreiding 2500mm  
Datum  
13-08-2021  
Wijziging A  
Wijziging B  
Wijziging C  
Wijziging D  
Wijziging E

Project nummer  
19-2073  
Status  
Definitief  
Schaal  
1:50  
Tekening nummer  
VK - 530bb

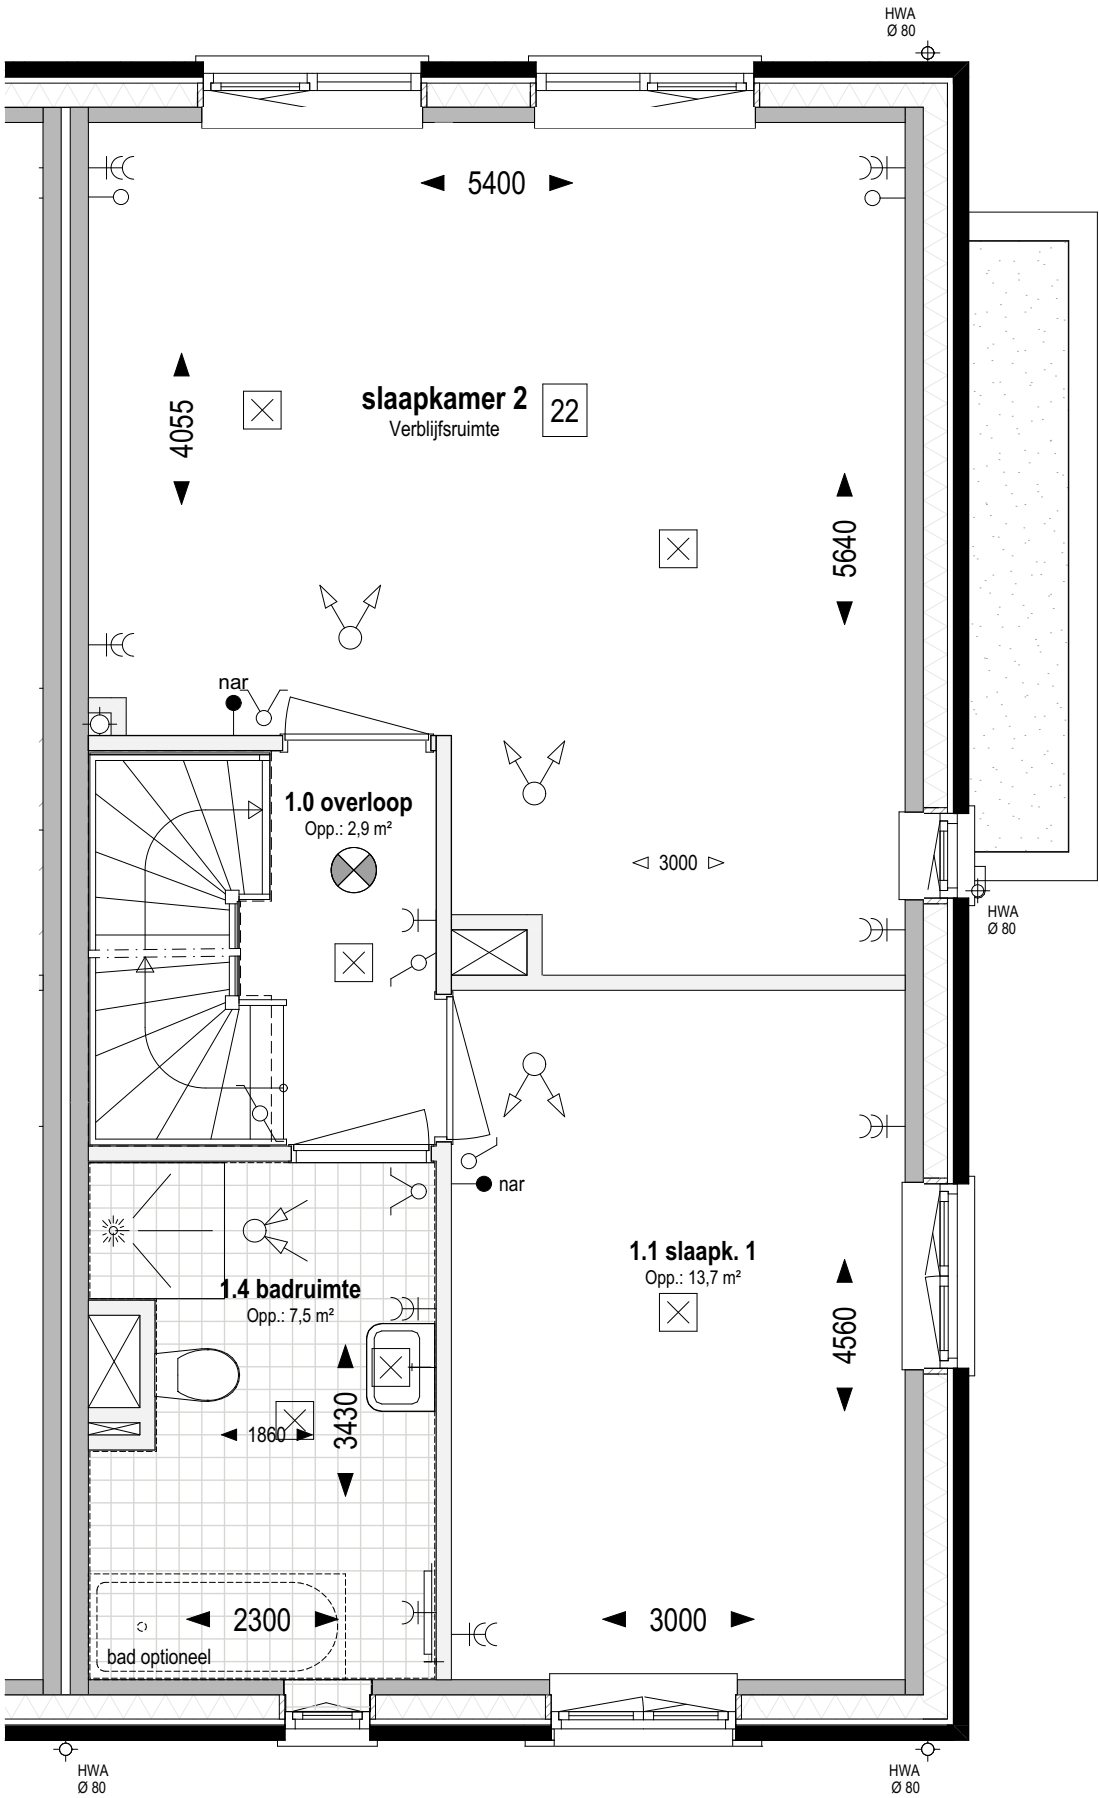

Bouwnr. 203

Type D

Rij-Hoek, 5700x10500

1e verdieping +2.920 (1:50)

22

Indeling verdieping;  
samenvoegen slaapkamer 2 en 3 (type D)

weusten liedenbaum  
architecten

Utrechtseweg 167  
6812 AC Arnhem

026 443 6972  
info@weustenliedenbaum.nl  
www.weustenliedenbaum.nl

Project  
"Hoog Dalem", deelplan D2, Populier - Gorinchem

Onderdeel  
1e verdieping - samenvoegen slaapkamer 2 en 3

Datum  
13-08-2021

Wijziging B  
Wijziging C

Wijziging D  
Wijziging E

Project nummer

19-2073

Status


Definitief

Schaal

1:50

Tekening nummer

VK - 530c

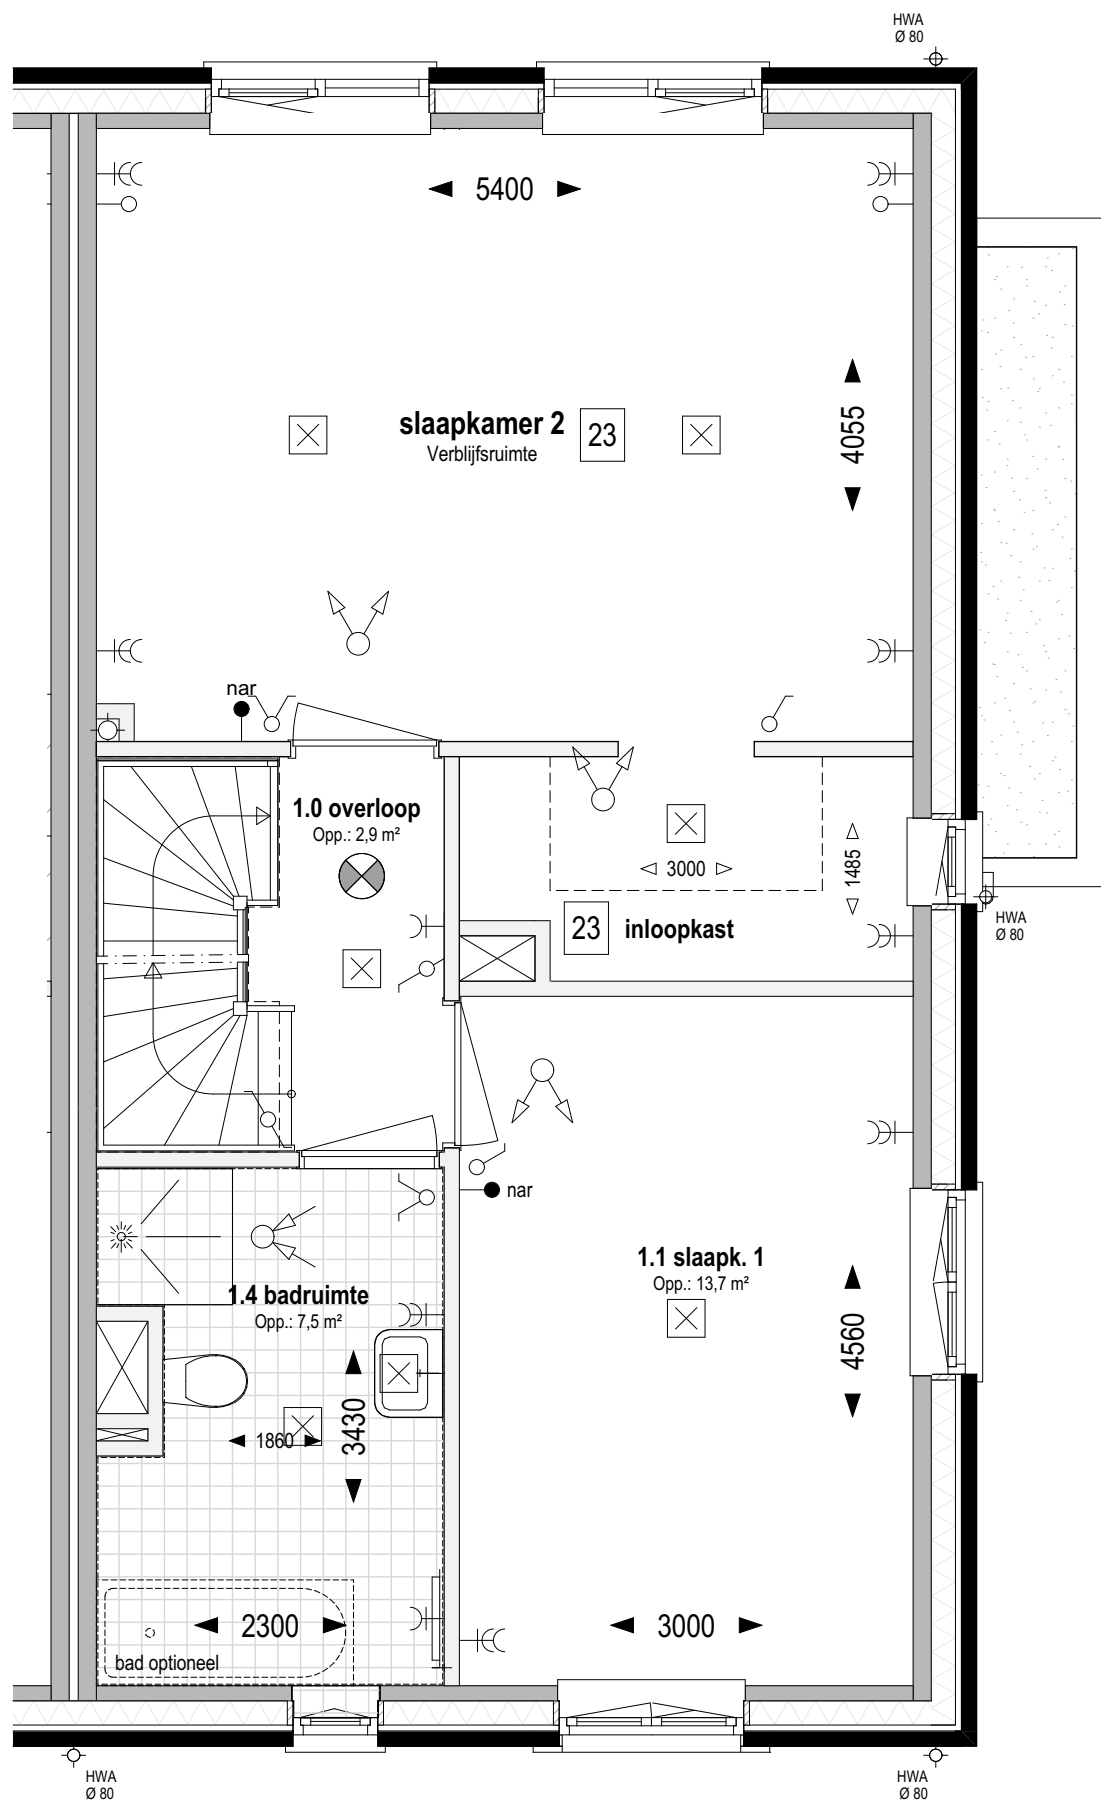

Bouwnr. 203

Type D

Rij-Hoek, 5700x10500

1e verdieping +2.920 (1:50)

23 Indeling verdieping;  
samenvoegen slaapkamer 2 en 3 + inloopkast, (type D)

weusten liedenbaum  
architecten

Utrechtseweg 167  
6812 AC Arnhem  
  
026 443 6972  
info@weustenliedenbaum.nl  
www.weustenliedenbaum.nl


Project  
"Hoog Dalem", deelplan D2, Populier - Gorinchem  
Onderdeel  
1e verdieping - samenvoegen slaapkamer 2 en 3, wand t.b.v. inloopkast

Datum  
13-08-2021  
  
Wijziging B  
  
Wijziging D

Wijziging A  
  
Wijziging C  
  
Wijziging E

Project nummer  
19-2073  
  
Status  
Definitief  
  
Schaal  
1:50  
  
Tekening nummer  
VK - 530d



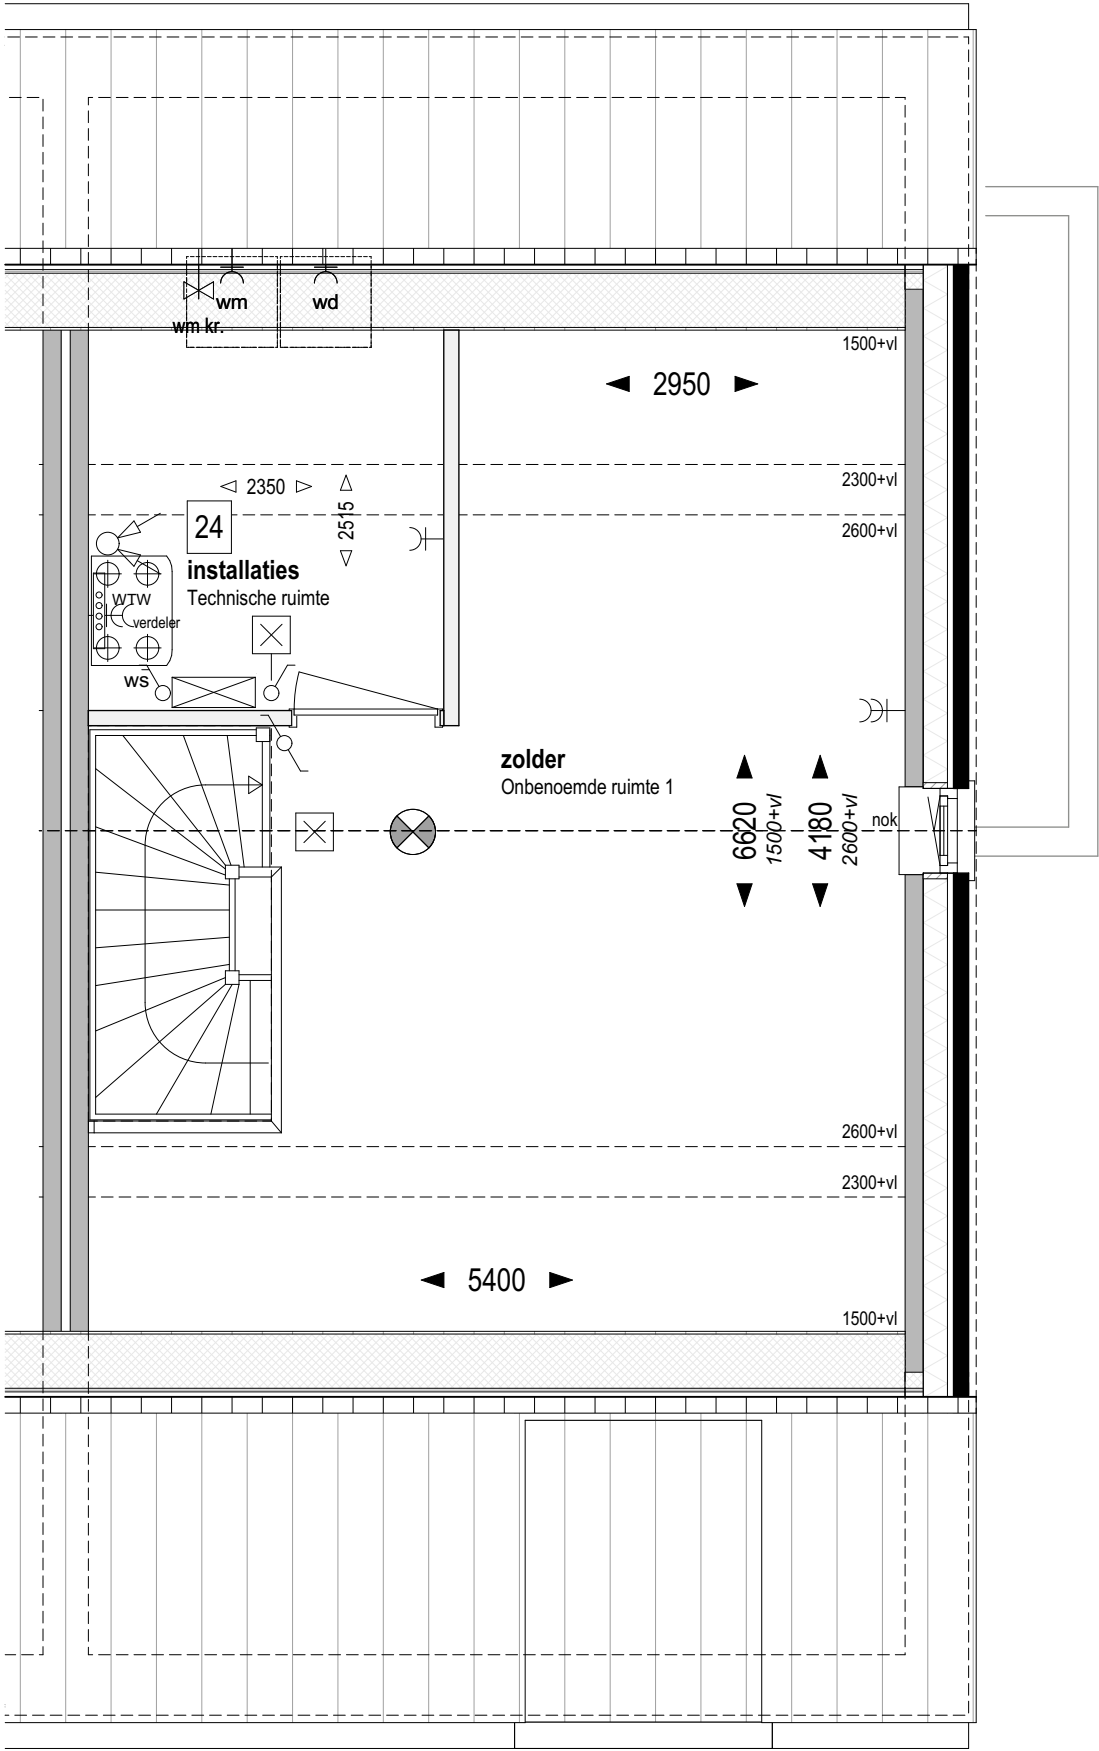


Bouwnr. 203 **Type D**  
Rij-Hoek, 5700x10500

**Zolder +5.840 (1:50)**

24 Indeling zolder;  
Technische ruimte

|                                                                       |                                                            |             |
|-----------------------------------------------------------------------|------------------------------------------------------------|-------------|
| weusten liedenbaum<br>architecten                                     | Project<br>"Hoog Dalem", deelplan D2, Populier - Gorinchem |             |
|                                                                       | Onderdeel<br>zolder - installatieruimte                    |             |
|                                                                       | Datum<br>13-08-2021                                        | Wijziging A |
|                                                                       | Wijziging B                                                | Wijziging C |
|                                                                       | Wijziging D                                                | Wijziging E |
| Utrechtseweg 167<br>6812 AC Arnhem                                    |                                                            |             |
| 026 443 6972<br>info@weustenliedenbaum.nl<br>www.weustenliedenbaum.nl |                                                            |             |

|                 |            |
|-----------------|------------|
| Project nummer  | 19-2073    |
| Status          | Definitief |
| Schaal          | 1:50       |
| Tekening nummer | VK - 530e  |

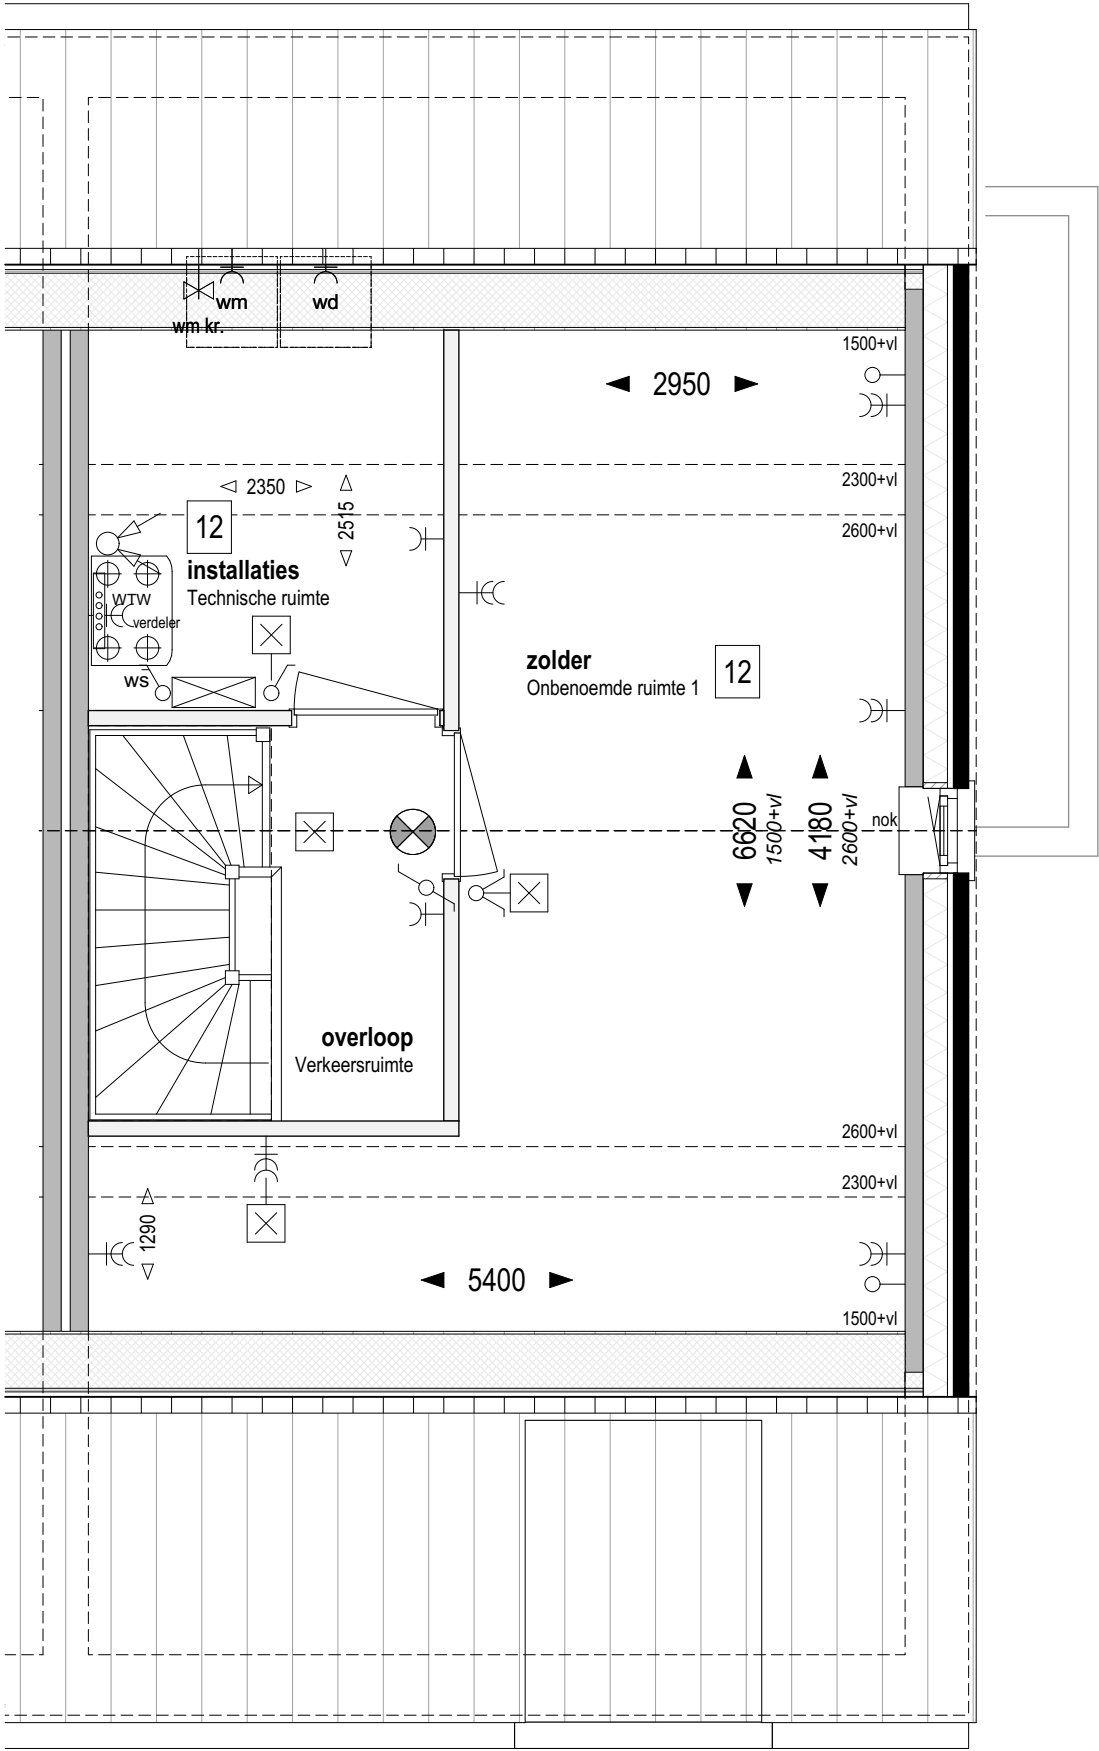

Bouwnr. 203

Type D  
Rij-Hoek, 5700x10500

Zolder +5.840 (1:50)

12 Indeling zolder;  
technische ruimte en 1 onbenoemde ruimte


weusten liedenbaum  
architecten

Utrechtseweg 167  
6812 AC Arnhem  
  
026 443 6972  
info@weustenliedenbaum.nl  
www.weustenliedenbaum.nl

Project  
"Hoog Dalem", deelplan D2, Populier - Gorinchem  
Onderdeel  
zolder - indeling, installatieruimte, 1 onbenoemde ruimte  
Datum  
13-08-2021  
Wijziging B  
Wijziging D  
Wijziging A  
Wijziging C  
Wijziging E

Project nummer  
19-2073  
Status  
Definitief  
Schaal  
1:50  
Tekening nummer  
VK - 530f



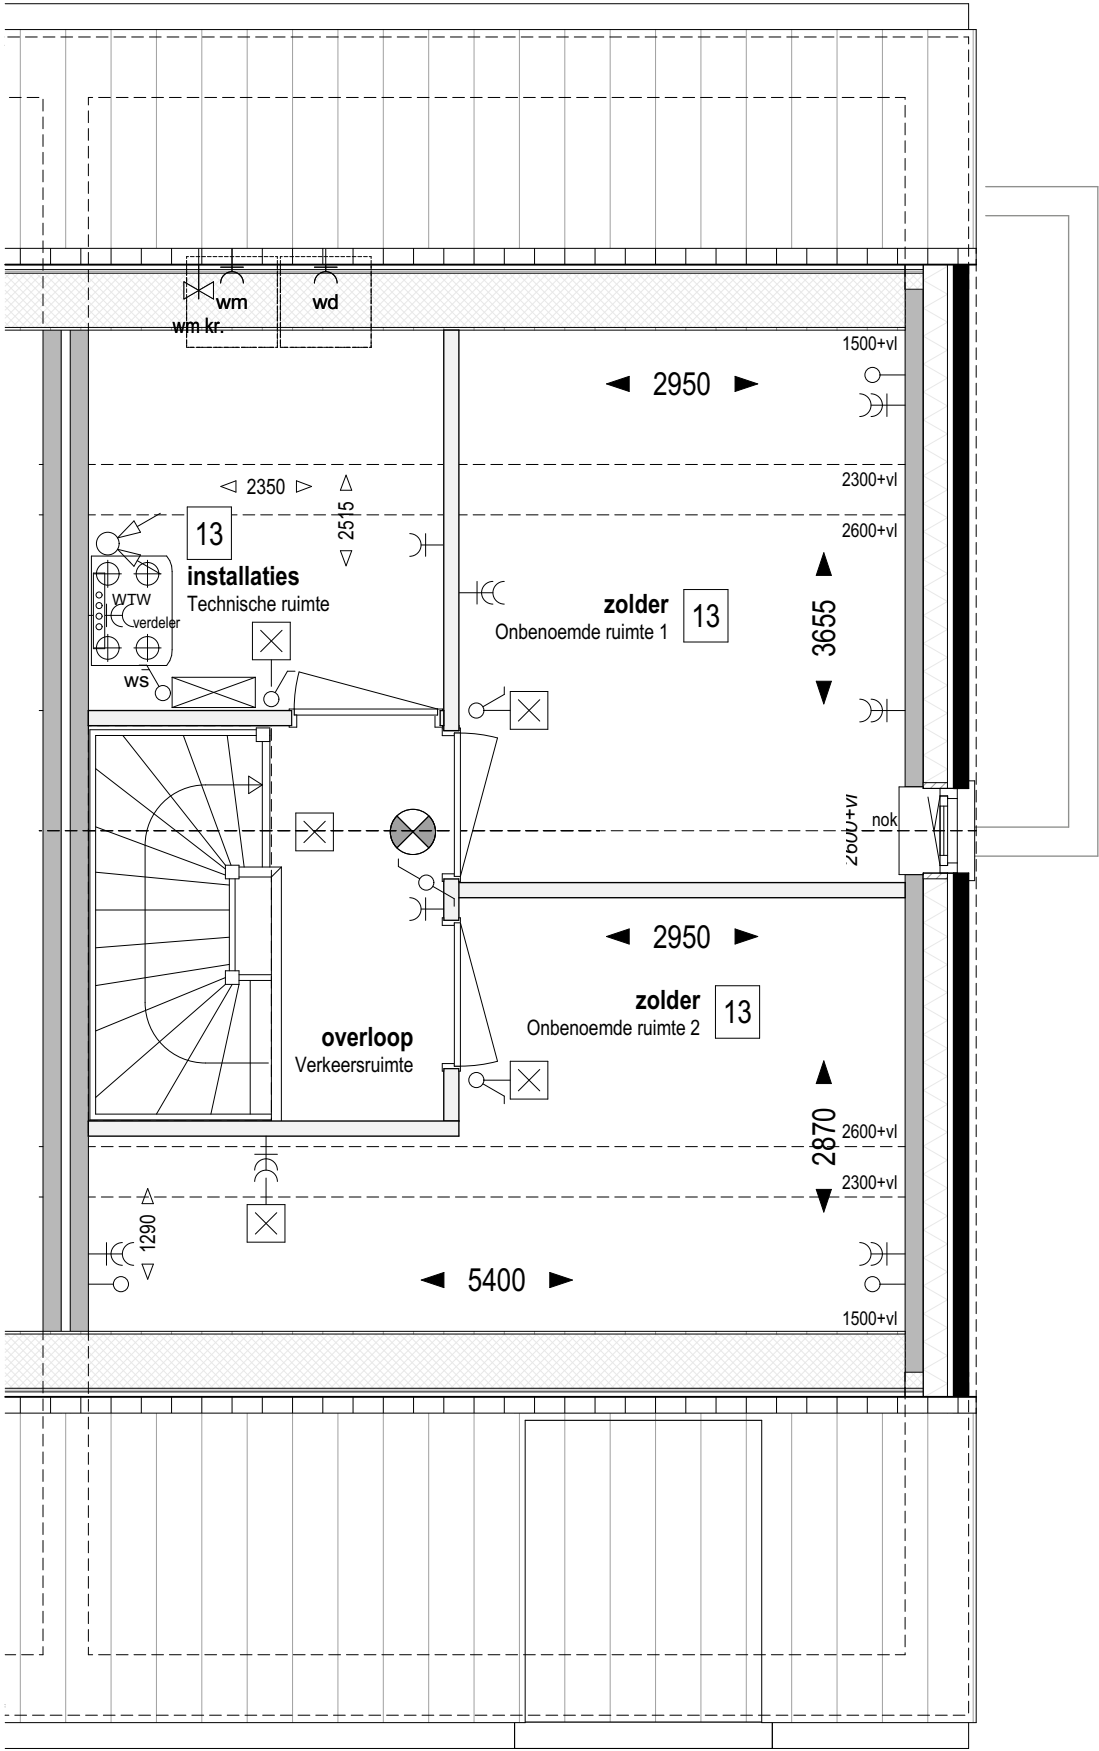

Bouwnr. 203 **Type D**  
Rij-Hoek, 5700x10500

**Zolder +5.840 (1:50)**


13 Indeling zolder;  
technische ruimte en 2 onbenoemde ruimten

**weusten liedenbaum**  
architecten

Utrechtseweg 167  
6812 AC Arnhem  
  
026 443 6972  
info@weustenliedenbaum.nl  
www.weustenliedenbaum.nl

Project  
**"Hoog Dalem", deelplan D2, Populier - Gorinchem**  
Onderdeel  
**zolder - indeling, 2 onbenoemde ruimtes**  
Datum  
**13-08-2021**  
Wijziging B  
Wijziging D  
Wijziging A  
Wijziging C  
Wijziging E

Project nummer  
**19-2073**  
Status  
**Definitief**  
Schaal  
**1:50**  
Tekening nummer  
**VK - 530g**

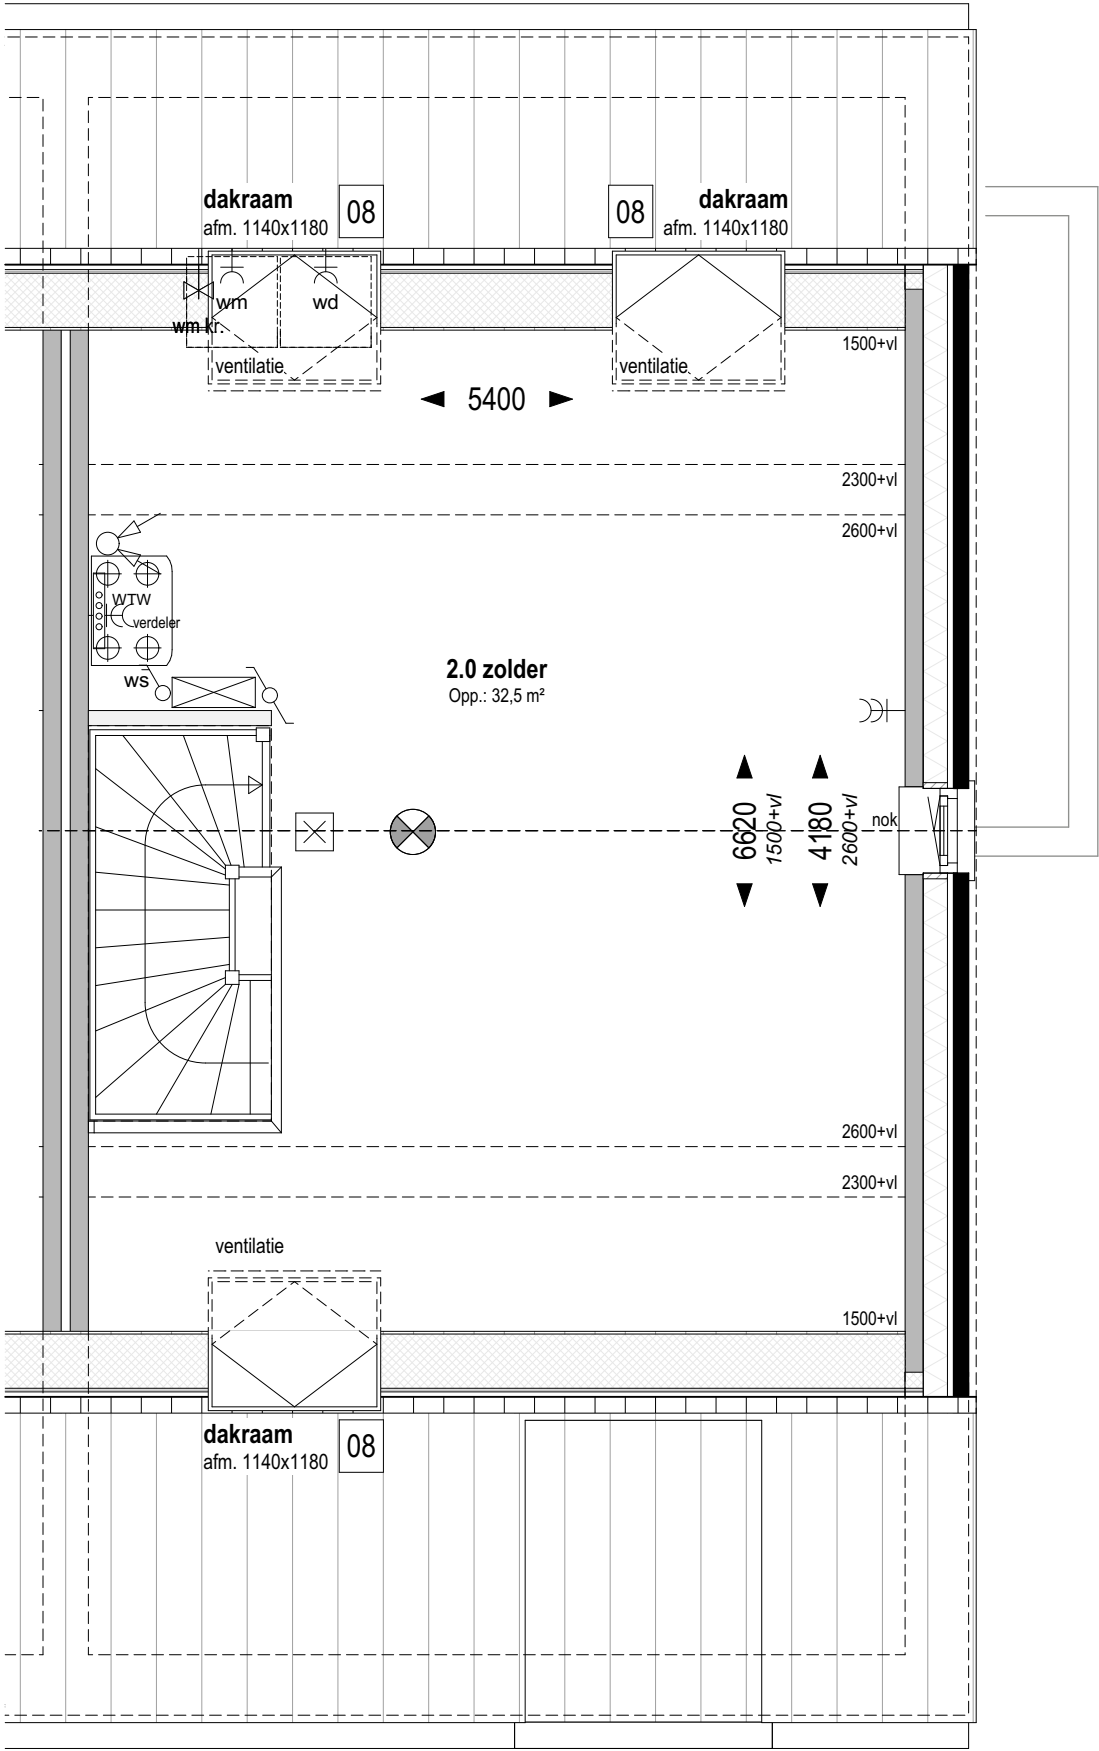

**Bouwnr. 203** **Type D**  
*Rij-Hoek, 5700x10500*

**Zolder +5.840 (1:50)**

08 Dakvenster bxx ca. 1140x1180mm

**weusten liedenbaum**  
architecten

Utrechtseweg 167  
6812 AC Arnhem

026 443 6972  
info@weustenliedenbaum.nl  
www.weustenliedenbaum.nl

Project  
**"Hoog Dalem", deelplan D2, Populier - Gorinchem**

Onderdeel

Datum  
**13-08-2021**

Wijziging B

Wijziging D

**zolder - dakramen**

Wijziging A

Wijziging C


Wijziging E

Project nummer  
**19-2073**

Status  
**Definitief**

Schaal  
**1:50**

Tekening nummer  
**VK - 530h**

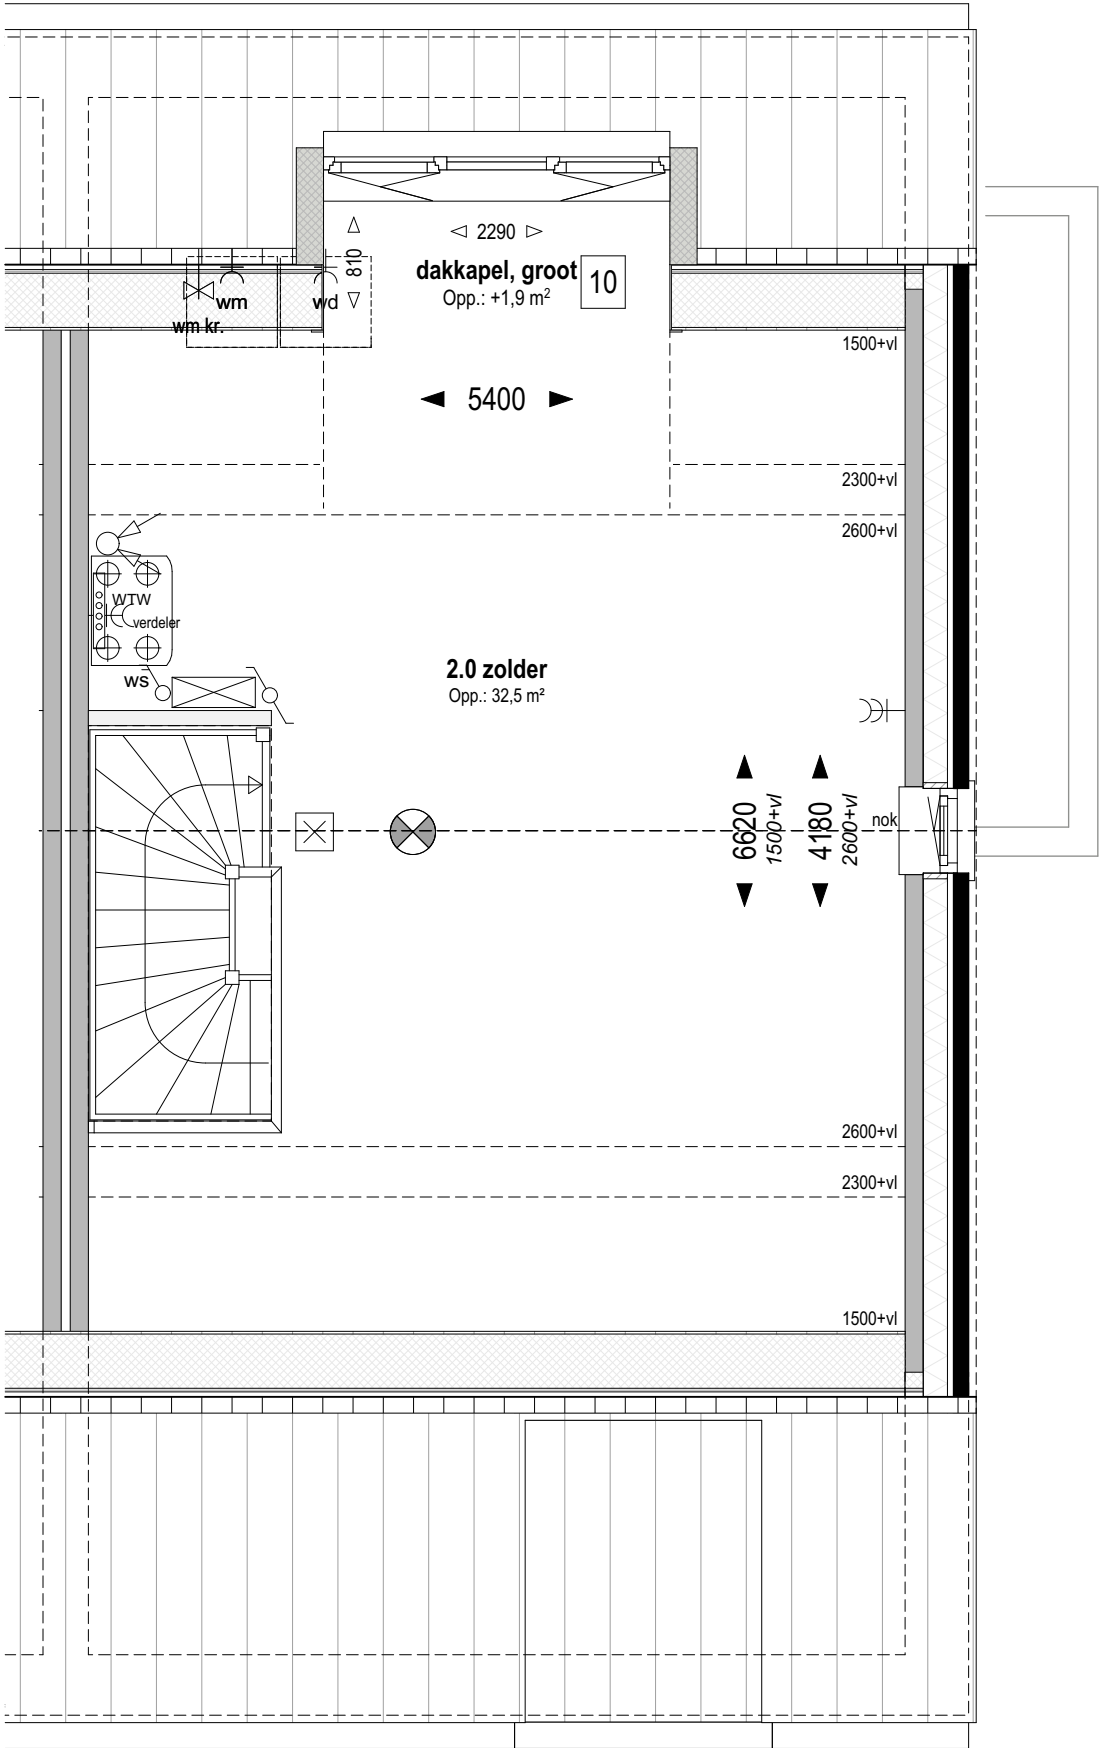

Bouwnr. 203

Type D

Rij-Hoek, 5700x10500

Zolder +5.840 (1:50)

10

Dakkepel in achtergevel (groot)  
groot dakkepel, afhankelijk van gekozen indeling 2+1 of 3-delig

weusten liedenbaum  
architecten

Utrechtseweg 167  
6812 AC Arnhem

026 443 6972  
info@weustenliedenbaum.nl  
www.weustenliedenbaum.nl

Project  
"Hoog Dalem", deelplan D2, Populier - Gorinchem  
Onderdeel

Datum  
13-08-2021

Wijziging B

Wijziging D

Wijziging A

Wijziging C

Wijziging E

zolder - dakkepel

Project nummer

19-2073

Status

Definitief

Schaal

1:50

Tekening nummer

VK - 530i



Bouwnr. 203

Type D

Rij-Hoek, 5700x10500

Voorgevel (1:50)

06 Kozijn met onderlicht t.b.v. evt. hoek-keukenopstelling  
Onderlicht is voorzien van gemailleerd (ondoorzichtig) glas

08 Dakvenster bxx ca. 1140x1180mm

weusten liedenbaum  
architecten

Utrechtseweg 167  
6812 AC Arnhem

026 443 6972  
info@weustenliedenbaum.nl  
www.weustenliedenbaum.nl

Project  
"Hoog Dalem", deelplan D2, Populier - Gorinchem

Onderdeel  
voorgevel - kozijn met onderlicht, dakraam

Datum  
13-08-2021

Wijziging B

Wijziging D

Wijziging A

Wijziging C

Wijziging E

Project nummer

19-2073

Status

Definitief

Schaal

1:50

Tekening nummer

VK - 530j



optie 01 = weergegeven 01  
optie 02 = niet weergegeven 02

Bouwnr. 203

Type D  
Rij-Hoek, 5700x10500

Zijgevel (1:50)

- 01  
Uitbreiding 1200mm aan achterzijde woning
- 02  
Uitbreiding 2500mm aan achterzijde woning
- 10  
Dakkapel in achtergevel (groot)  
groot dakkapel, afhankelijk van gekozen indeling 2+1 of 3-delig

weusten liedenbaum  
architecten

Utrechtseweg 167  
6812 AC Arnhem  
  
026 443 6972  
info@weustenliedenbaum.nl  
www.weustenliedenbaum.nl

Project  
"Hoog Dalem", deelplan D2, Populier - Gorinchem  
Onderdeel

Datum  
13-08-2021  
  
Wijziging B  
  
Wijziging D

zijgevel - uitbouwen, dakkapel  
Wijziging A  
Wijziging C  
Wijziging E

Project nummer  
19-2073  
Status  
Definitief  
Schaal  
1:50  
Tekening nummer  
VK - 530k

LET OP!, optie 08 in conflict met basis positie zonnepanelen.  
Wordt gecompenseerd door 6 stuks zonnepanelen in voorgevel dakvlak.

Positie HWA bij uitbreiding aan achterzijde woning  
(optie 01 en 02) is indicatief en afhankelijk van  
gekozen optie(s) bij naastgelegen woning(en)



Bouwnr. 203

Type D  
Rij-Hoek, 5700x10500

Achtergevel (1:50)

- 01 Uitbreiding 1200mm aan achterzijde woning
- 02 Uitbreiding 2500mm aan achterzijde woning
- 04 Schuifpui in achtergevel ipv basis pui
- 08 Dakvenster bxx ca. 1140x1180mm

weusten liedenbaum  
architecten

Utrechtseweg 167  
6812 AC Arnhem

026 443 6972  
info@weustenliedenbaum.nl  
www.weustenliedenbaum.nl

Project  
"Hoog Dalem", deelplan D2, Populier - Gorinchem

Onderdeel  
achtergevel - uitbouw, schuifpui, dakramen

Datum  
13-08-2021

Wijziging B

Wijziging D

Wijziging A

Wijziging C

Wijziging E

Project nummer  
19-2073

Status  
Definitief

Schaal  
1:50

Tekening nummer  
VK - 530I



LET OP!, optie 10 in conflict met basis positie zonnepanelen.  
Wordt gecompenseerd door 6 stuks zonnepanelen in voorgevel dakvlak.

Positie HWA bij uitbreiding aan achterzijde woning  
(optie 01 en 02) is indicatief en afhankelijk van  
gekozen optie(s) bij naastgelegen woning(en)



Bouwnr. 203

Type D  
Rij-Hoek, 5700x10500

Achtergevel (1:50)

- 01

Uitbreiding 1200mm aan achterzijde woning
- 02

Uitbreiding 2500mm aan achterzijde woning
- 10

Dakkapel in achtergevel (groot)  
groot dakkapel, afhankelijk van gekozen indeling 2+1 of 3-delig
- 18

Pui met dubbele tuindeuren in achtergevel ipv basis pui

weusten liedenbaum  
architecten

Utrechtseweg 167  
6812 AC Arnhem  
  
026 443 6972  
info@weustenliedenbaum.nl  
www.weustenliedenbaum.nl

Project  
"Hoog Dalem", deelplan D2, Populier - Gorinchem  
Onderdeel  
achtergevel - uitbouw, dubbele deuren, dakkapel  
Datum  
13-08-2021  
Wijziging B  
Wijziging D  
Wijziging A  
Wijziging C  
Wijziging E

Project nummer  
19-2073  
Status  
Definitief  
Schaal  
1:50  
Tekening nummer  
VK - 530m