

**Bouwnr. 200**

gespiegeld: Bouwnr. 207

**Type D**

Rij-Hoek, 5700x9900

**Begane grond Peil=0 (1:50)**

**weusten liedenbaum**  
architecten

Utrechtseweg 167  
6812 AC Arnhem

026 443 6972  
info@weustenliedenbaum.nl  
www.weustenliedenbaum.nl

Project  
"Hoog Dalem", deelplan D2, Populier - Gorinchem  
Onderdeel

Datum  
13-08-2021

Wijziging B

Wijziging D

begane grond

Wijziging A

Wijziging C

Wijziging E

Project nummer

**19-2073**

Status


**Definitief**

Schaal

1:50

Tekening nummer

**VK - 527-01**

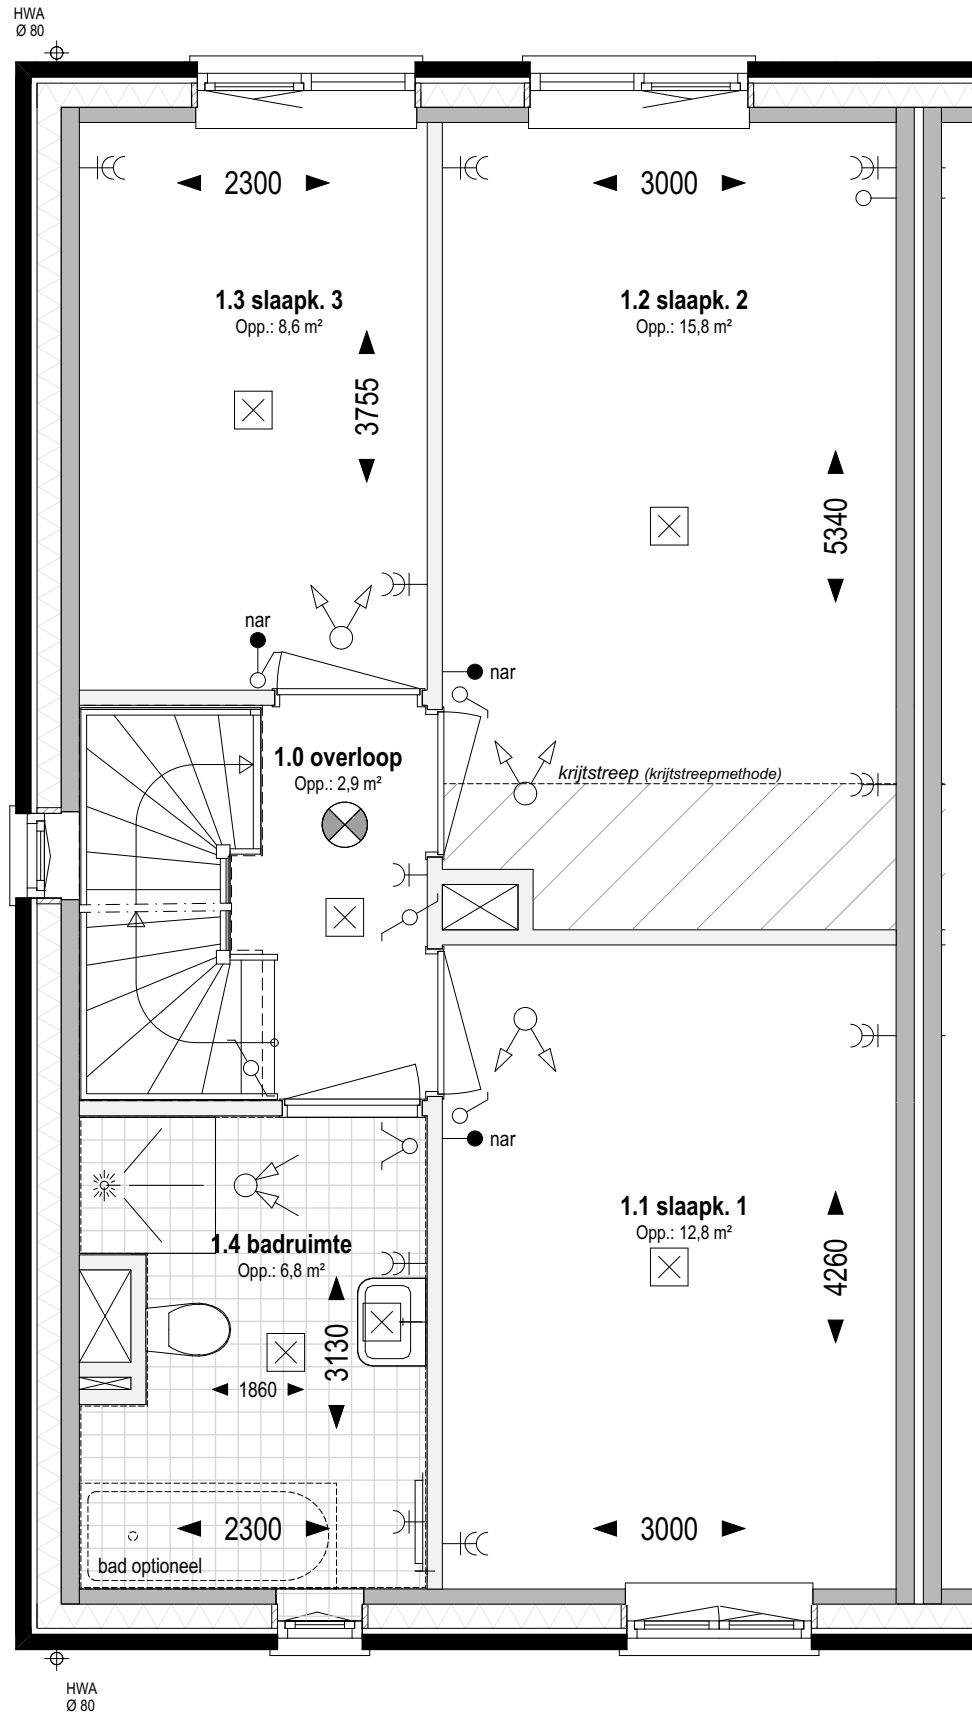

**Bouwnr. 200**  
 gespiegeld: Bouwnr. 207

**Type D**  
 Rij-Hoek, 5700x9900


**1e verdieping +2.920 (1:50)**

**weusten liedenbaum**  
 architecten

Utrechtseweg 167  
 6812 AC Arnhem  
  
 026 443 6972  
 info@weustenliedenbaum.nl  
 www.weustenliedenbaum.nl

Project  
 "Hoog Dalem", deelplan D2, Populier - Gorinchem  
 Onderdeel  
 1e verdieping  
  
 Datum  
 13-08-2021  
  
 Wijziging A  
 Wijziging B  
 Wijziging C  
 Wijziging D  
 Wijziging E

Project nummer  
**19-2073**  
  
 Status  
 Definitief  
  
 Schaal  
 1:50  
  
 Tekening nummer  
**VK - 527-02**

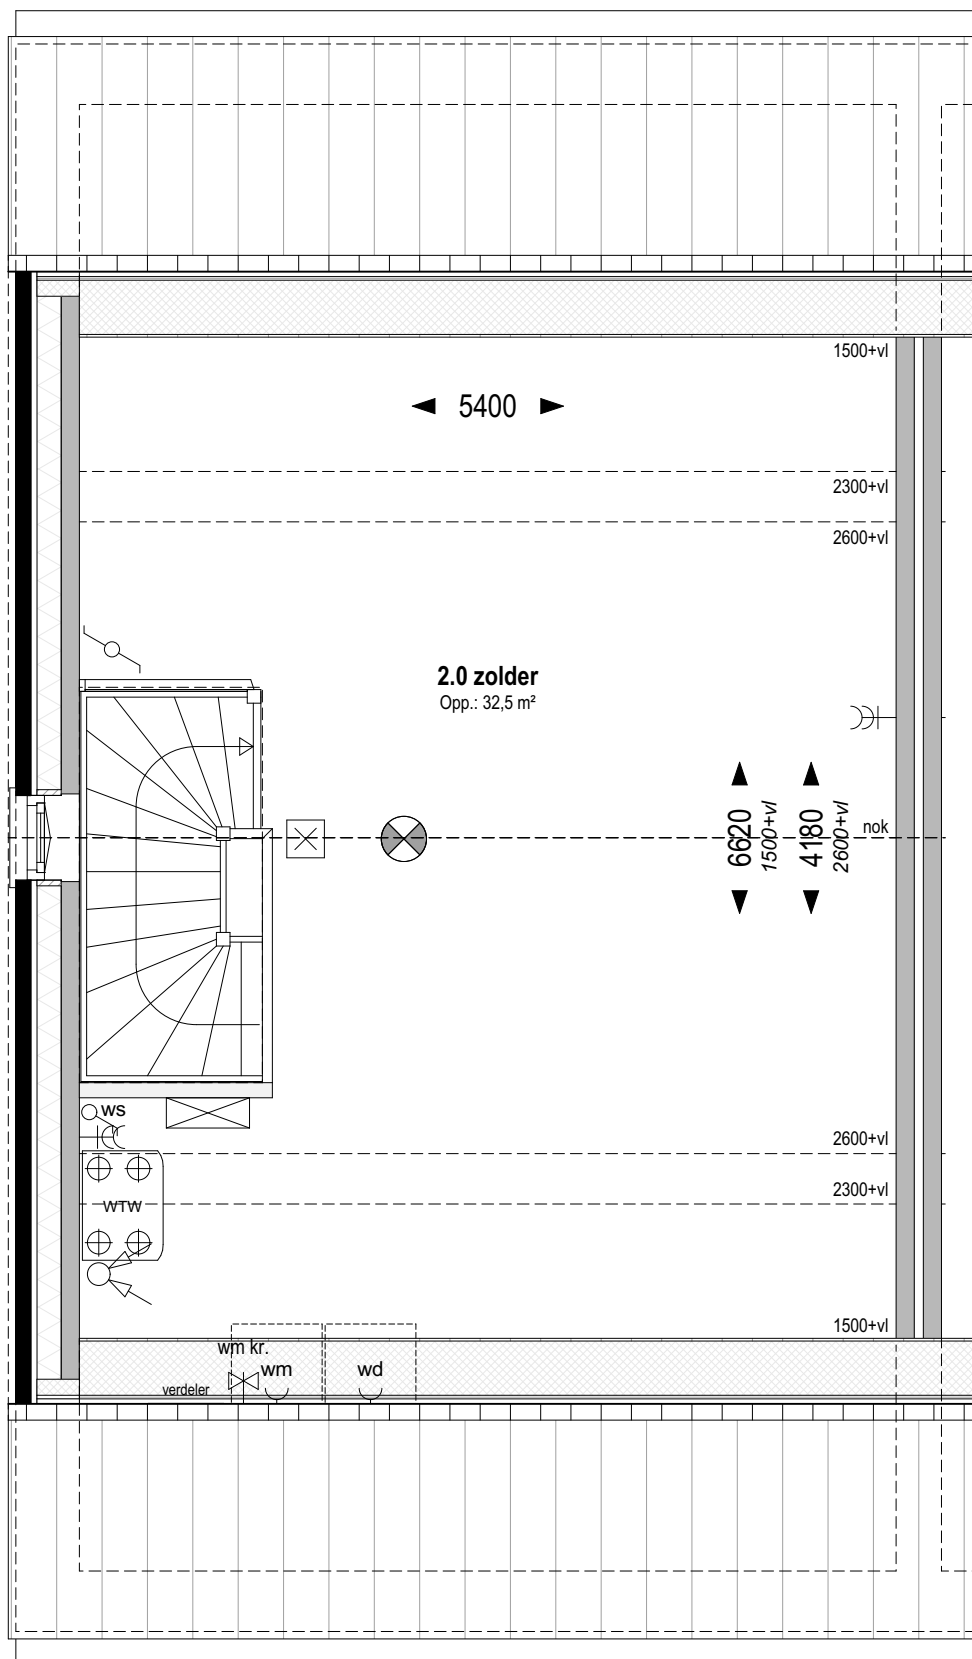

**Bouwnr. 200**  
 gespiegeld: Bouwnr. 207

**Type D**  
 Rij-Hoek, 5700x9900

**Zolder +5.840 (1:50)**

**weusten liedenbaum**  
 architecten

Utrechtseweg 167  
 6812 AC Arnhem  
  
 026 443 6972  
 info@weustenliedenbaum.nl  
 www.weustenliedenbaum.nl

Project  
 "Hoog Dalem", deelplan D2, Populier - Gorinchem  
 Onderdeel

Datum  
 13-08-2021  
  
 Wijziging B  
  
 Wijziging D

Wijziging A  
  
 Wijziging C  
  
 Wijziging E

Project nummer

**19-2073**

Status

**Definitief**

Schaal

1:50

Tekening nummer

**VK - 527-03**



**Bouwnr. 200**

*gespiegeld: Bouwnr. 207*

**Type D**

*Rij-Hoek, 5700x9900*

**Voorgevel (1:50)**

**weusten liedenbaum  
architecten**

Utrechtseweg 167  
6812 AC Arnhem

026 443 6972  
info@weustenliedenbaum.nl  
www.weustenliedenbaum.nl

Project

**"Hoog Dalem", deelplan D2, Populier - Gorinchem**

Onderdeel

voorgevel

Datum

13-08-2021

Wijziging B

Wijziging D

Wijziging A

Wijziging C

Wijziging E

Project nummer

**19-2073**

Status

**Definitief**

Schaal

1:50

Tekening nummer

**VK - 527-04**



**Bouwnr. 200**  
*gespiegeld: Bouwnr. 207*

**Type D**  
*Rij-Hoek, 5700x10500*

**Zijgevel (1:50)**

**weusten liedenbaum**  
 architecten

Utrechtseweg 167  
 6812 AC Arnhem  
  
 026 443 6972  
 info@weustenliedenbaum.nl  
 www.weustenliedenbaum.nl

Project  
**"Hoog Dalem", deelplan D2, Populier - Gorinchem**  
 Onderdeel

Datum  
**13-08-2021**

Wijziging B

Wijziging D

Wijziging A

Wijziging C

Wijziging E

zijgevel

Project nummer

**19-2073**

Status

**Definitief**

Schaal

**1:50**

Tekening nummer

**VK - 527-05**



**Bouwnr. 200**

*gespiegeld: Bouwnr. 207*

**Type D**

*Rij-Hoek, 5700x9900*

**Achtergevel (1:50)**

**weusten liedenbaum**  
architecten

Utrechtseweg 167  
6812 AC Arnhem

026 443 6972  
info@weustenliedenbaum.nl  
www.weustenliedenbaum.nl

Project

"Hoog Dalem", deelplan D2, Populier - Gorinchem

Onderdeel

achtergevel

Datum

13-08-2021

Wijziging B

Wijziging D

Wijziging A

Wijziging C

Wijziging E

Project nummer

**19-2073**

Status

Definitief

Schaal

1:50

Tekening nummer

**VK - 527-06**