

Bouwnr. 201
 gespiegeld: Bouwnr. 206

Type D
 Rij-Tussen, 5700x9900

Begane grond Peil=0 (1:50)

weusten liedenbaum
 architecten

Utrechtseweg 167
 6812 AC Arnhem

026 443 6972
 info@weustenliedenbaum.nl
 www.weustenliedenbaum.nl

Project
 "Hoog Dalem", deelplan D2, Populier - Gorinchem
 Onderdeel

Datum
 13-08-2021

Wijziging B

Wijziging D

begane grond

Wijziging A

Wijziging C

Wijziging E

Project nummer

19-2073

Status


Definitief

Schaal

1:50

Tekening nummer

VK - 528-01

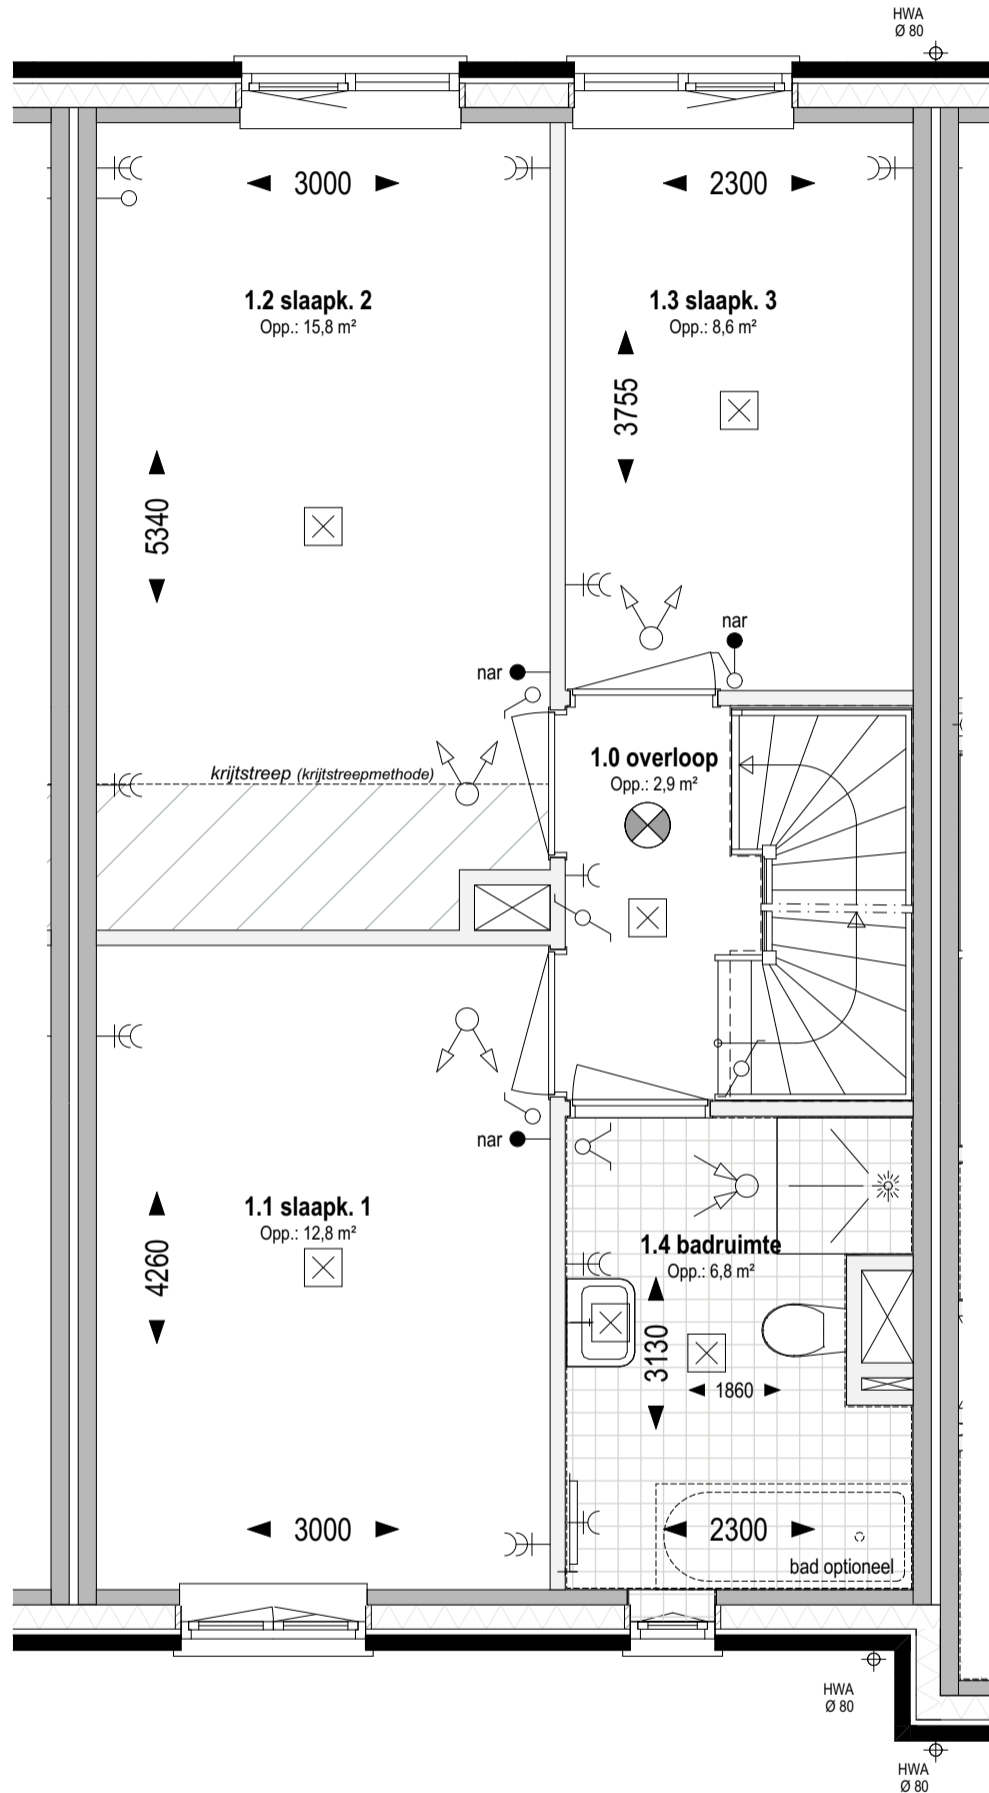

Bouwnr. 201
 gespiegeld: Bouwnr. 206

Type D
 Rij-Tussen, 5700x9900

1e verdieping +2.920 (1:50)

weusten liedenbaum
 architecten

Utrechtseweg 167
 6812 AC Arnhem

026 443 6972
 info@weustenliedenbaum.nl
 www.weustenliedenbaum.nl

Project
 "Hoog Dalem", deelplan D2, Populier - Gorinchem

Onderdeel

1e verdieping

Datum
 13-08-2021

Wijziging B

Wijziging D

Wijziging A

Wijziging C

Wijziging E

Project nummer

19-2073

Status


Definitief

Schaal

1:50

Tekening nummer

VK - 528-02

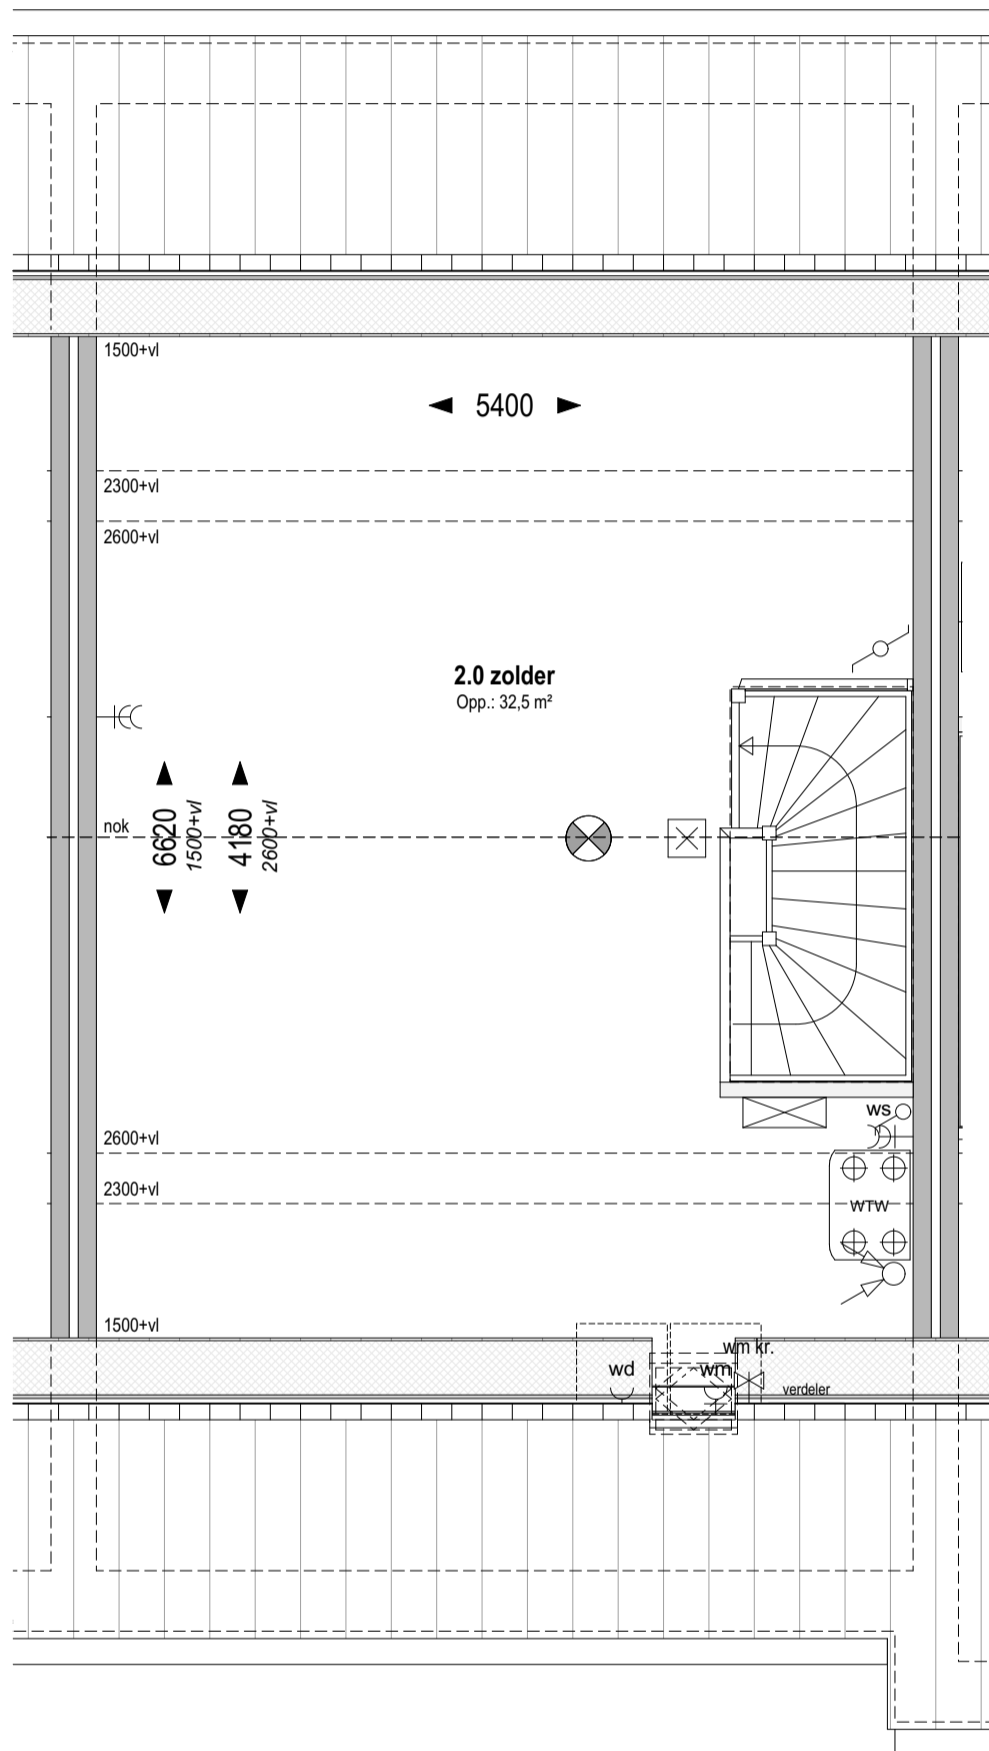

Bouwnr. 201
gespiegeld: Bouwnr. 206

Type D
Rij-Tussen, 5700x9900

Zolder +5.840 (1:50)

weusten liedenbaum
 architecten

Utrechtseweg 167
 6812 AC Arnhem

 026 443 6972
 info@weustenliedenbaum.nl
 www.weustenliedenbaum.nl

Project
"Hoog Dalem", deelplan D2, Populier - Gorinchem
 Onderdeel
 zolder

 Datum
 13-08-2021

 Wijziging B

 Wijziging D

Project nummer
19-2073

 Status
 Definitief

 Schaal
 1:50

 Tekening nummer
VK - 528-03



Bouwnr. 201
gespiegeld: Bouwnr. 206

Type D
Rij-Tussen, 5700x9900

Voorgevel (1:50)

weusten liedenbaum
 architecten

Utrechtseweg 167
 6812 AC Arnhem

026 443 6972
 info@weustenliedenbaum.nl
 www.weustenliedenbaum.nl

Project
"Hoog Dalem", deelplan D2, Populier - Gorinchem
 Onderdeel

Datum
13-08-2021

Wijziging B

Wijziging D

Wijziging A

Wijziging C

Wijziging E

Project nummer

19-2073

Status

Definitief

Schaal

1:50

Tekening nummer

VK - 528-04

voorgevel



Bouwnr. 201

gespiegeld: Bouwnr. 206

Type D

Rij-Tussen, 5700x9900

Achtergevel (1:50)

weusten liedenbaum
architecten

Utrechtseweg 167
6812 AC Arnhem

026 443 6972
info@weustenliedenbaum.nl
www.weustenliedenbaum.nl

Project

"Hoog Dalem", deelplan D2, Populier - Gorinchem

Onderdeel

achtergevel

Datum

13-08-2021

Wijziging B

Wijziging D

Wijziging A

Wijziging C

Wijziging E

Project nummer

19-2073

Status

Definitief

Schaal

1:50

Tekening nummer

VK - 528-05