


Overige optie
mogelijkheden:

in plaats van een pui met
schuifdeur (optie 04) kan
men ook kiezen voor een pui
met dubbele tuindeuren (optie 18)

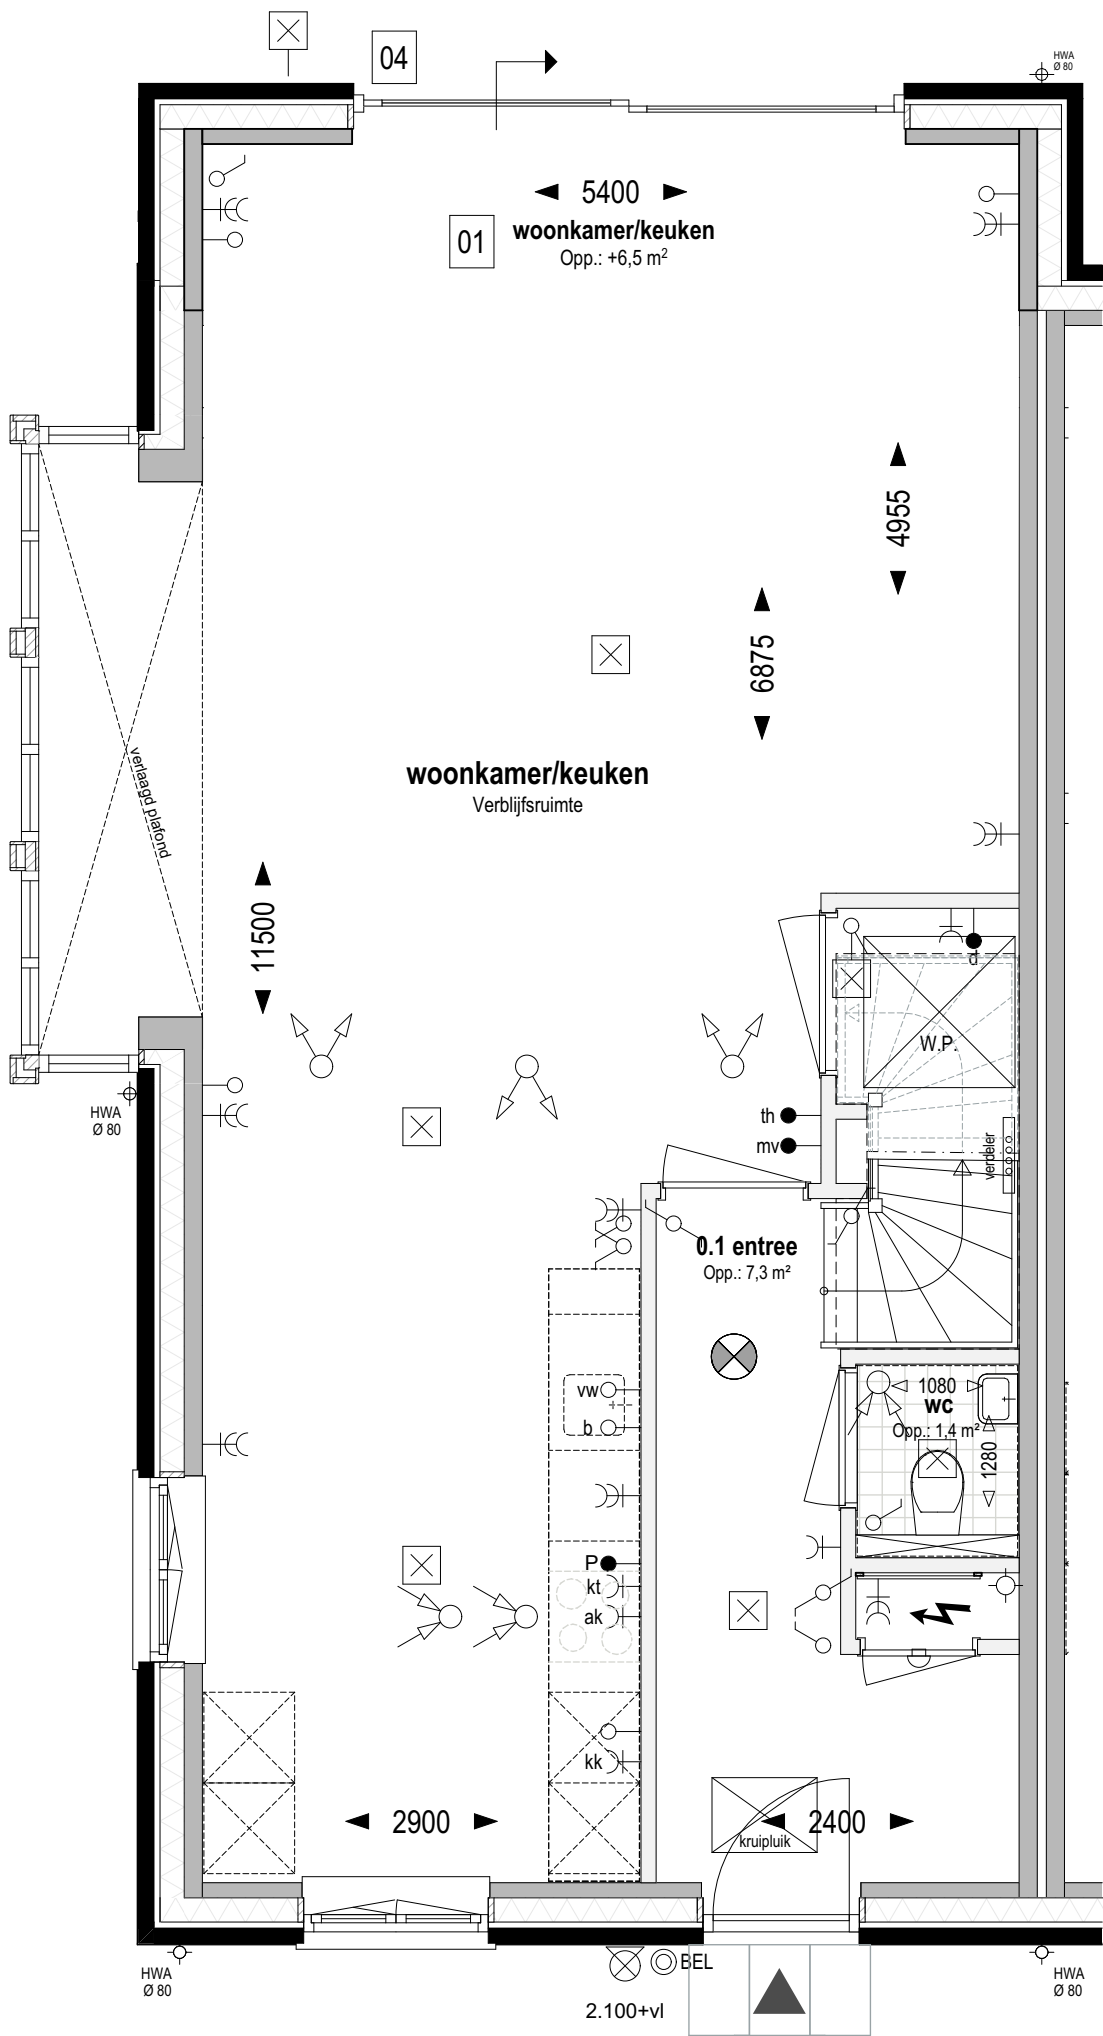

Bouwnr. 204
Type D
Rij-Hoek, 5700x10500

Begane grond Peil=0 (1:50)

- 01 Uitbreiding 1200mm aan achterzijde woning
- 04 Schuifpui in achtergevel ipv basis pui

weusten liedenbaum
architecten

Utrechtseweg 167
6812 AC Arnhem

026 443 6972
info@weustenliedenbaum.nl
www.weustenliedenbaum.nl

Project
"Hoog Dalem", deelplan D2, Populier - Gorinchem

Onderdeel
begane grond - uitbreiding 1200mm

Datum
13-08-2021

Wijziging A
Wijziging B
Wijziging C
Wijziging D
Wijziging E

Project nummer
19-2073


Status
Definitief

Schaal
1:50

Tekening nummer
VK - 531a

Overige optie
mogelijkheden:

in plaats van een standaard pui met enkele deur
kan men ook kiezen voor een pui met
schuifdeur (optie 04) of een pui
met dubbele tuindeuren (optie 18)

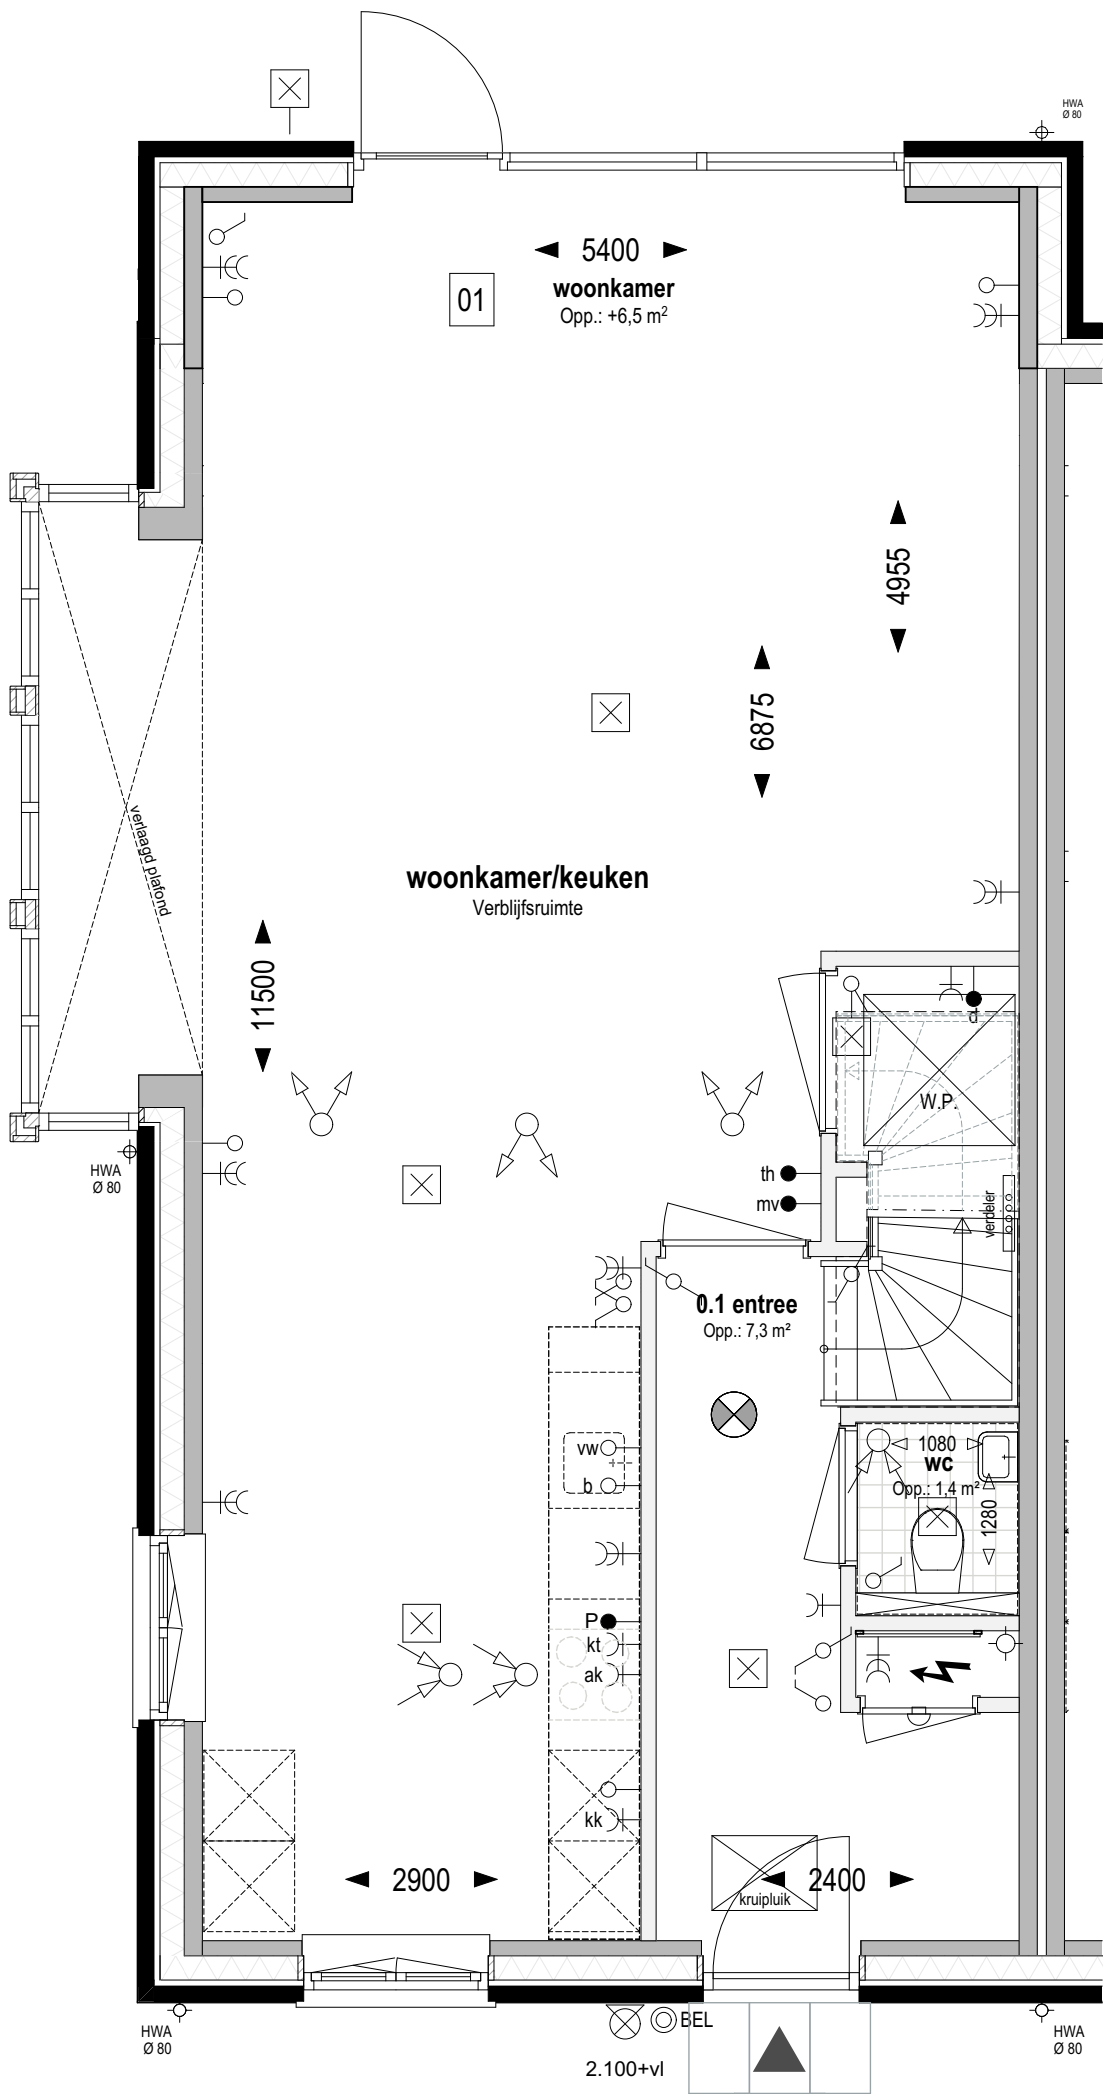

Bouwnr. 204 **Type D**
Rij-Hoek, 5700x10500

Begane grond Peil=0 (1:50)

01 Uitbreiding 1200mm aan achterzijde woning

weusten liedenbaum
architecten

Utrechtseweg 167
6812 AC Arnhem


026 443 6972
info@weustenliedenbaum.nl
www.weustenliedenbaum.nl

Project
"Hoog Dalem", deelplan D2, Populier - Gorinchem
Onderdeel
begane grond - uitbreiding 1200mm
Datum
13-08-2021
Wijziging A
Wijziging B
Wijziging C
Wijziging D
Wijziging E

Project nummer
19-2073
Status
Definitief
Schaal
1:50
Tekening nummer
VK - 531aa

Overige optie mogelijkheden:

in plaats van een pui met dubbele tuindeuren (optie 18) kan men ook kiezen voor een pui met schuifdeur (optie 04)

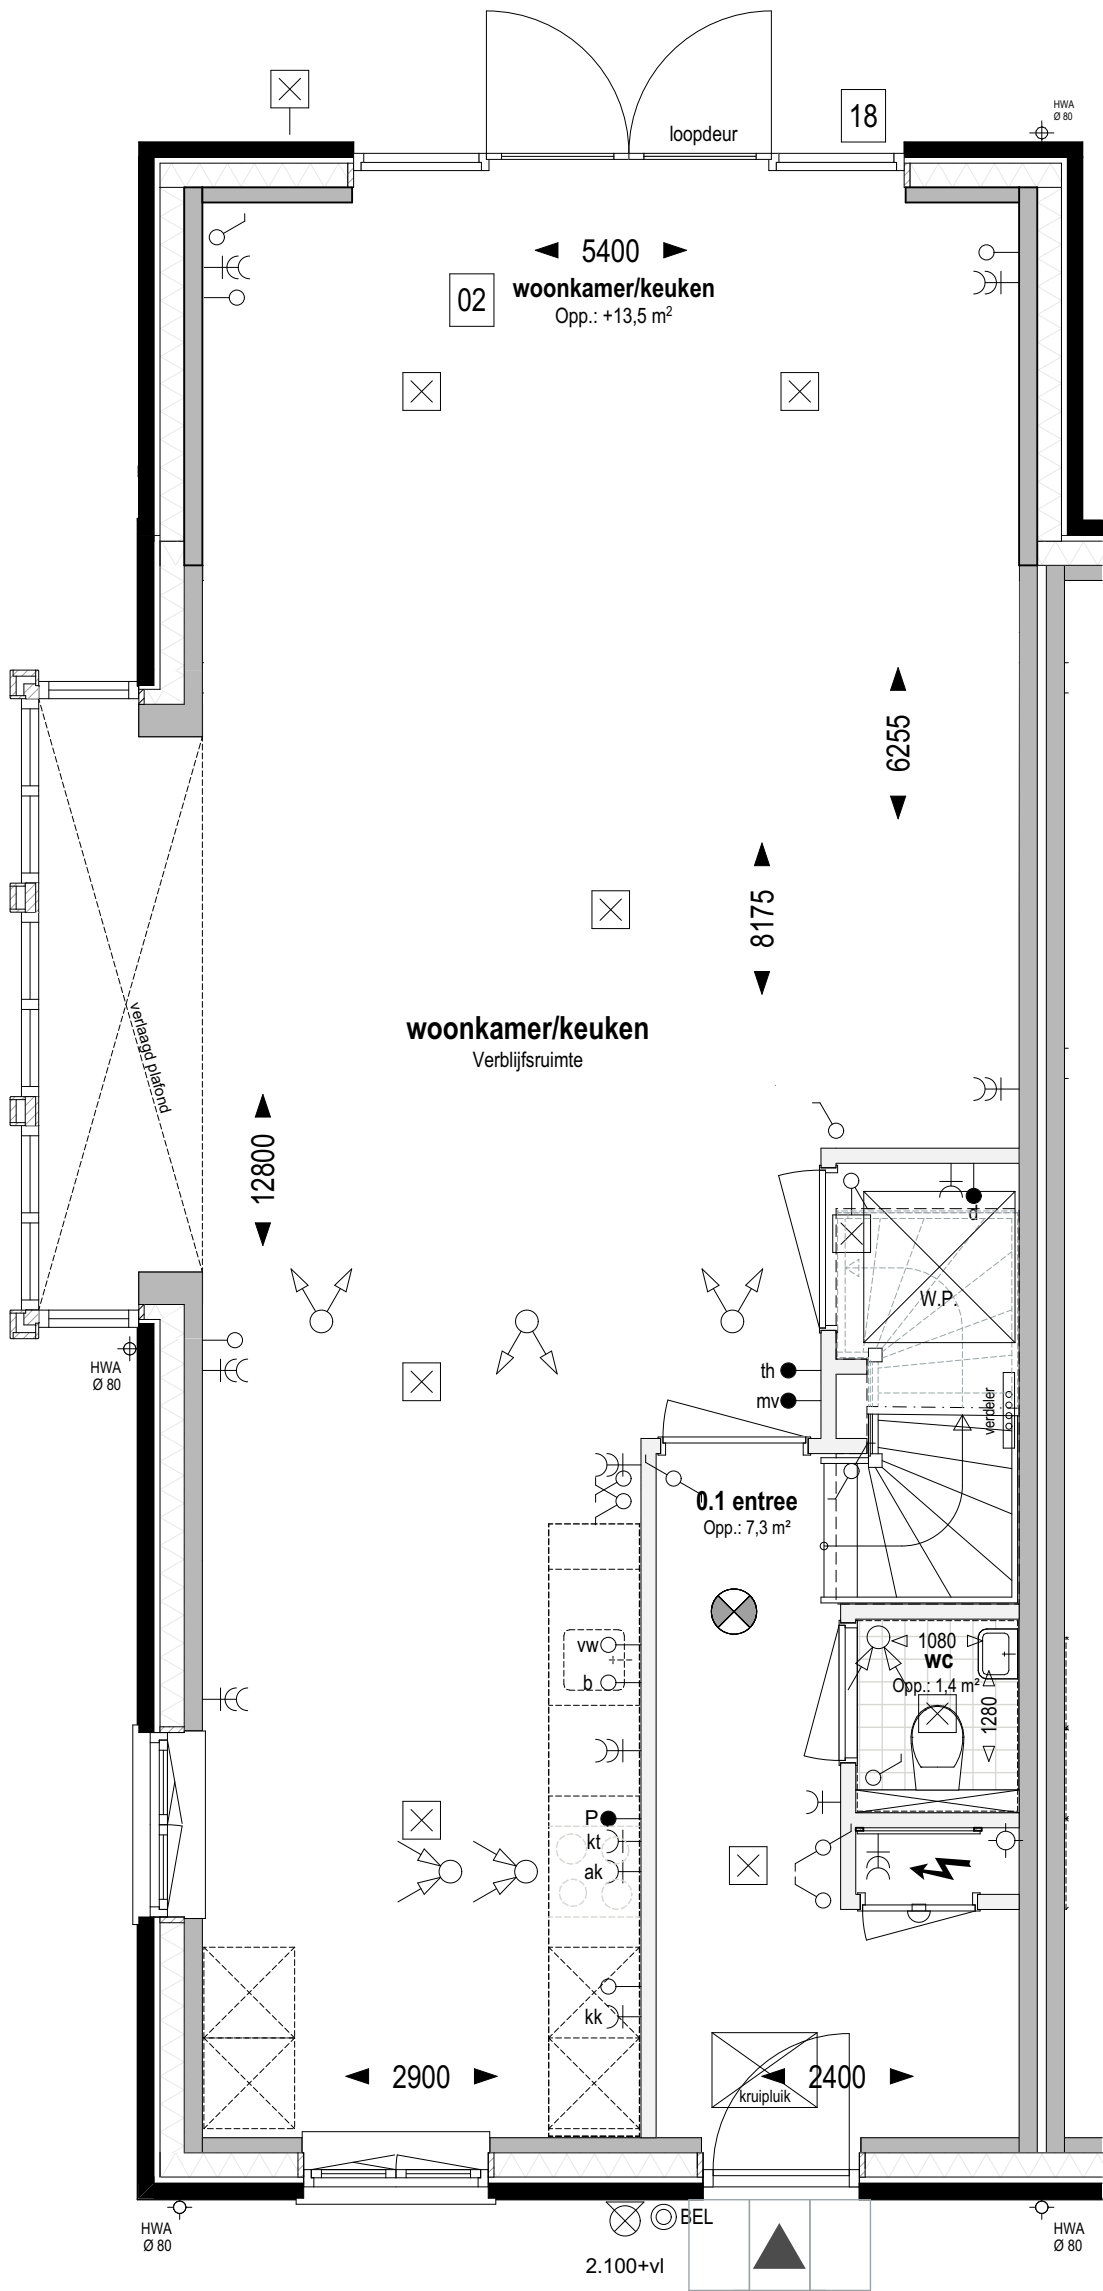

Bouwnr. 204

Type D

Rij-Hoek, 5700x10500

Begane grond Peil=0 (1:50)

- 02 Uitbreiding 2500mm aan achterzijde woning
- 18 Pui met dubbele tuindeuren in achtergevel ipv basis pui

weusten liedenbaum
architecten

Utrechtseweg 167
6812 AC Arnhem


026 443 6972
info@weustenliedenbaum.nl
www.weustenliedenbaum.nl

Project	"Hoog Dalem", deelplan D2, Populier - Gorinchem	
Onderdeel	begane grond - uitbreiding 2500mm	
Datum	13-08-2021	Wijziging A
Wijziging B		Wijziging C
Wijziging D		Wijziging E

Project nummer	19-2073
Status	Definitief
Schaal	1:50
Tekening nummer	VK - 531b

Overige optie
mogelijkheden:

in plaats van een standaard pui met enkele deur
kan men ook kiezen voor een pui met
schuifdeur (optie 04) of een pui
met dubbele tuindeuren (optie 18)

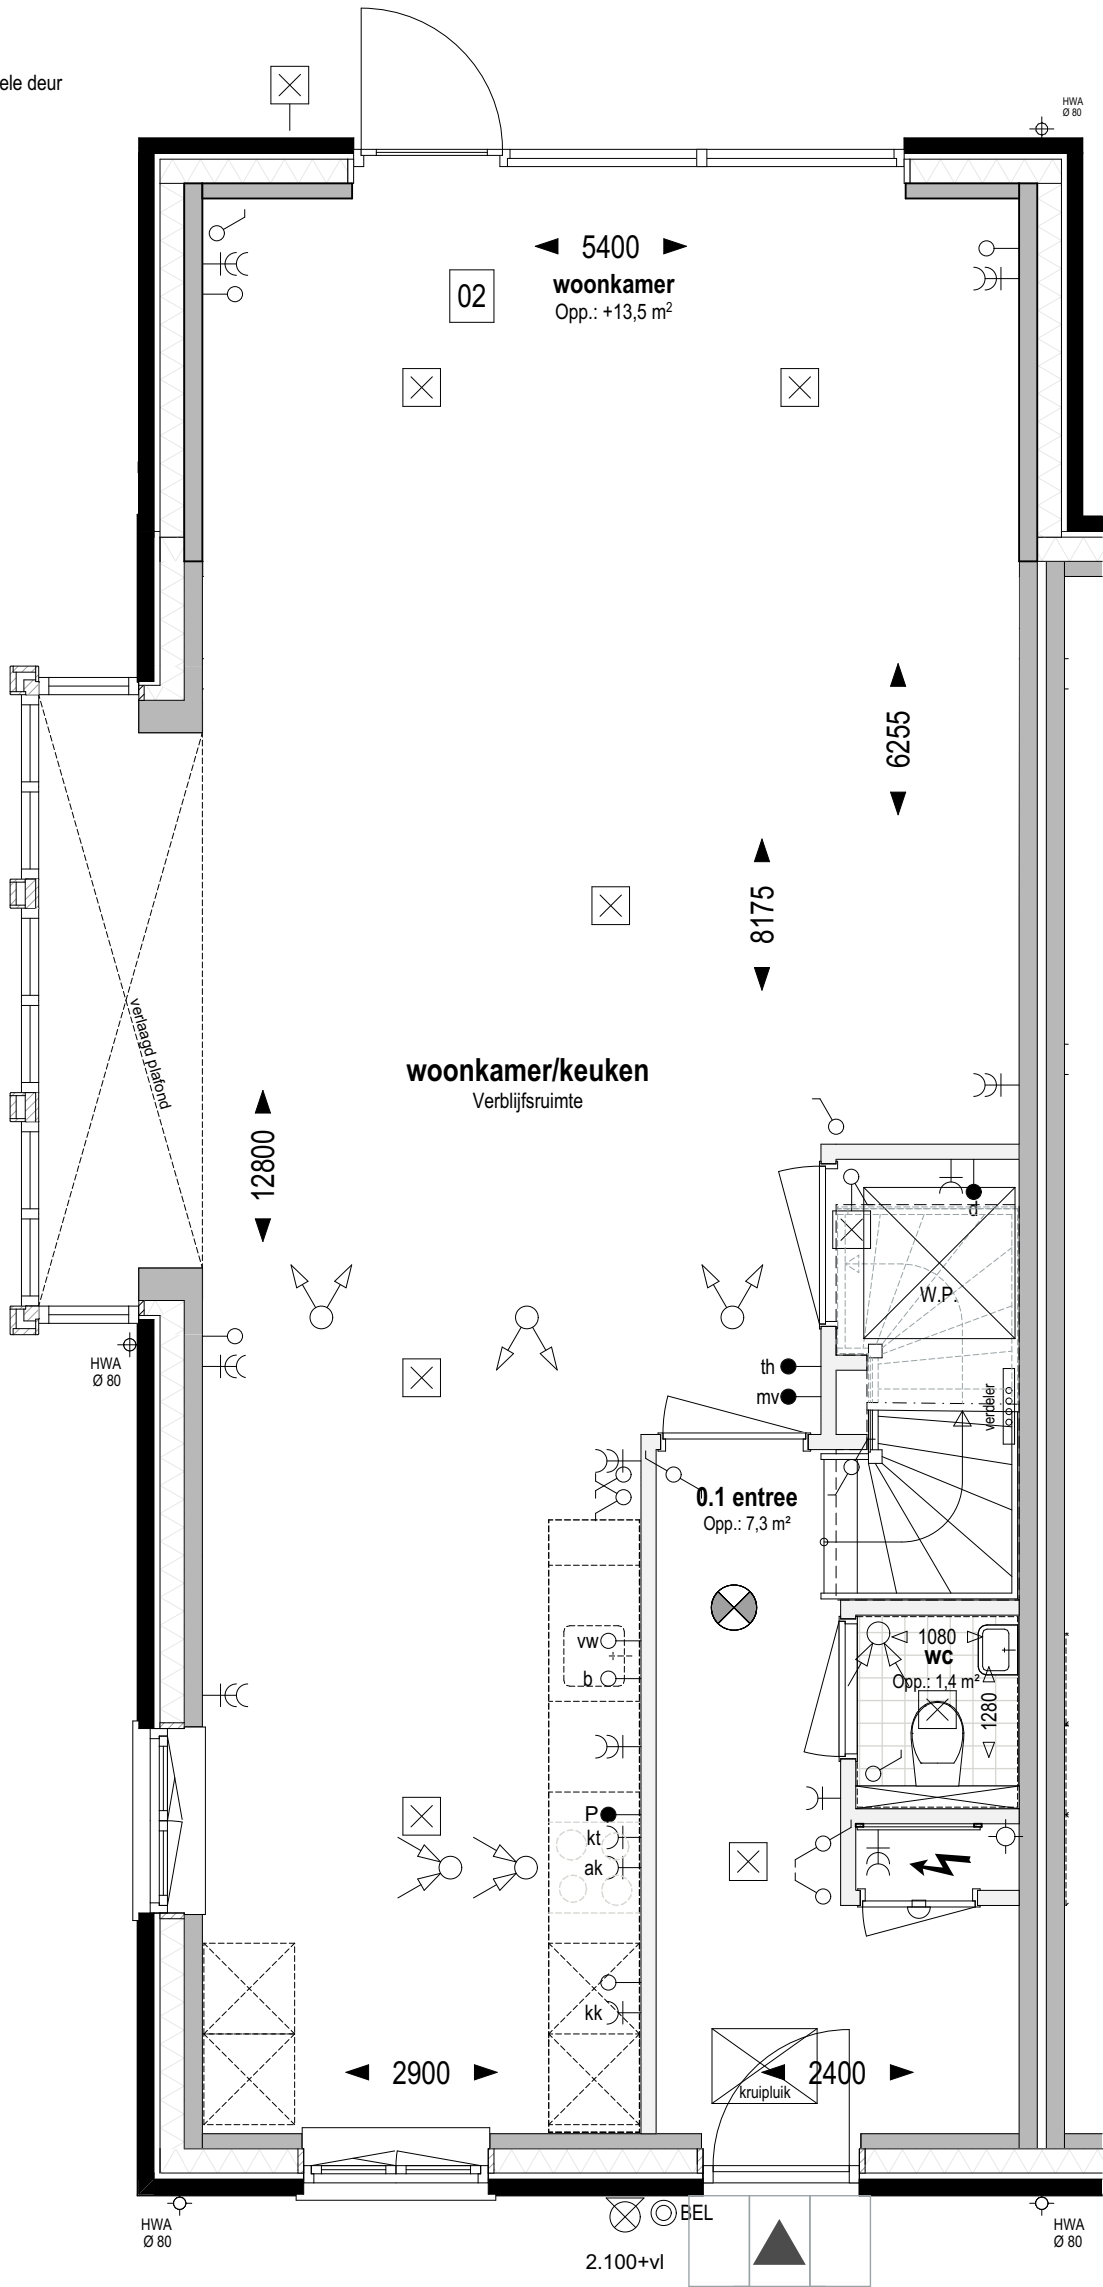

Bouwnr. 204

Type D

Rij-Hoek, 5700x10500

Begane grond Peil=0 (1:50)

02 Uitbreiding 2500mm aan achterzijde woning

weusten liedenbaum
architecten

Utrechtseweg 167
6812 AC Arnhem

026 443 6972
info@weustenliedenbaum.nl
www.weustenliedenbaum.nl

Project
"Hoog Dalem", deelplan D2, Populier - Gorinchem
Onderdeel

begane grond - uitbreiding 2500mm

Datum
13-08-2021

Wijziging B

Wijziging D

Wijziging A

Wijziging C

Wijziging E

Project nummer

19-2073

Status


Definitief

Schaal

1:50

Tekening nummer

VK - 531bb

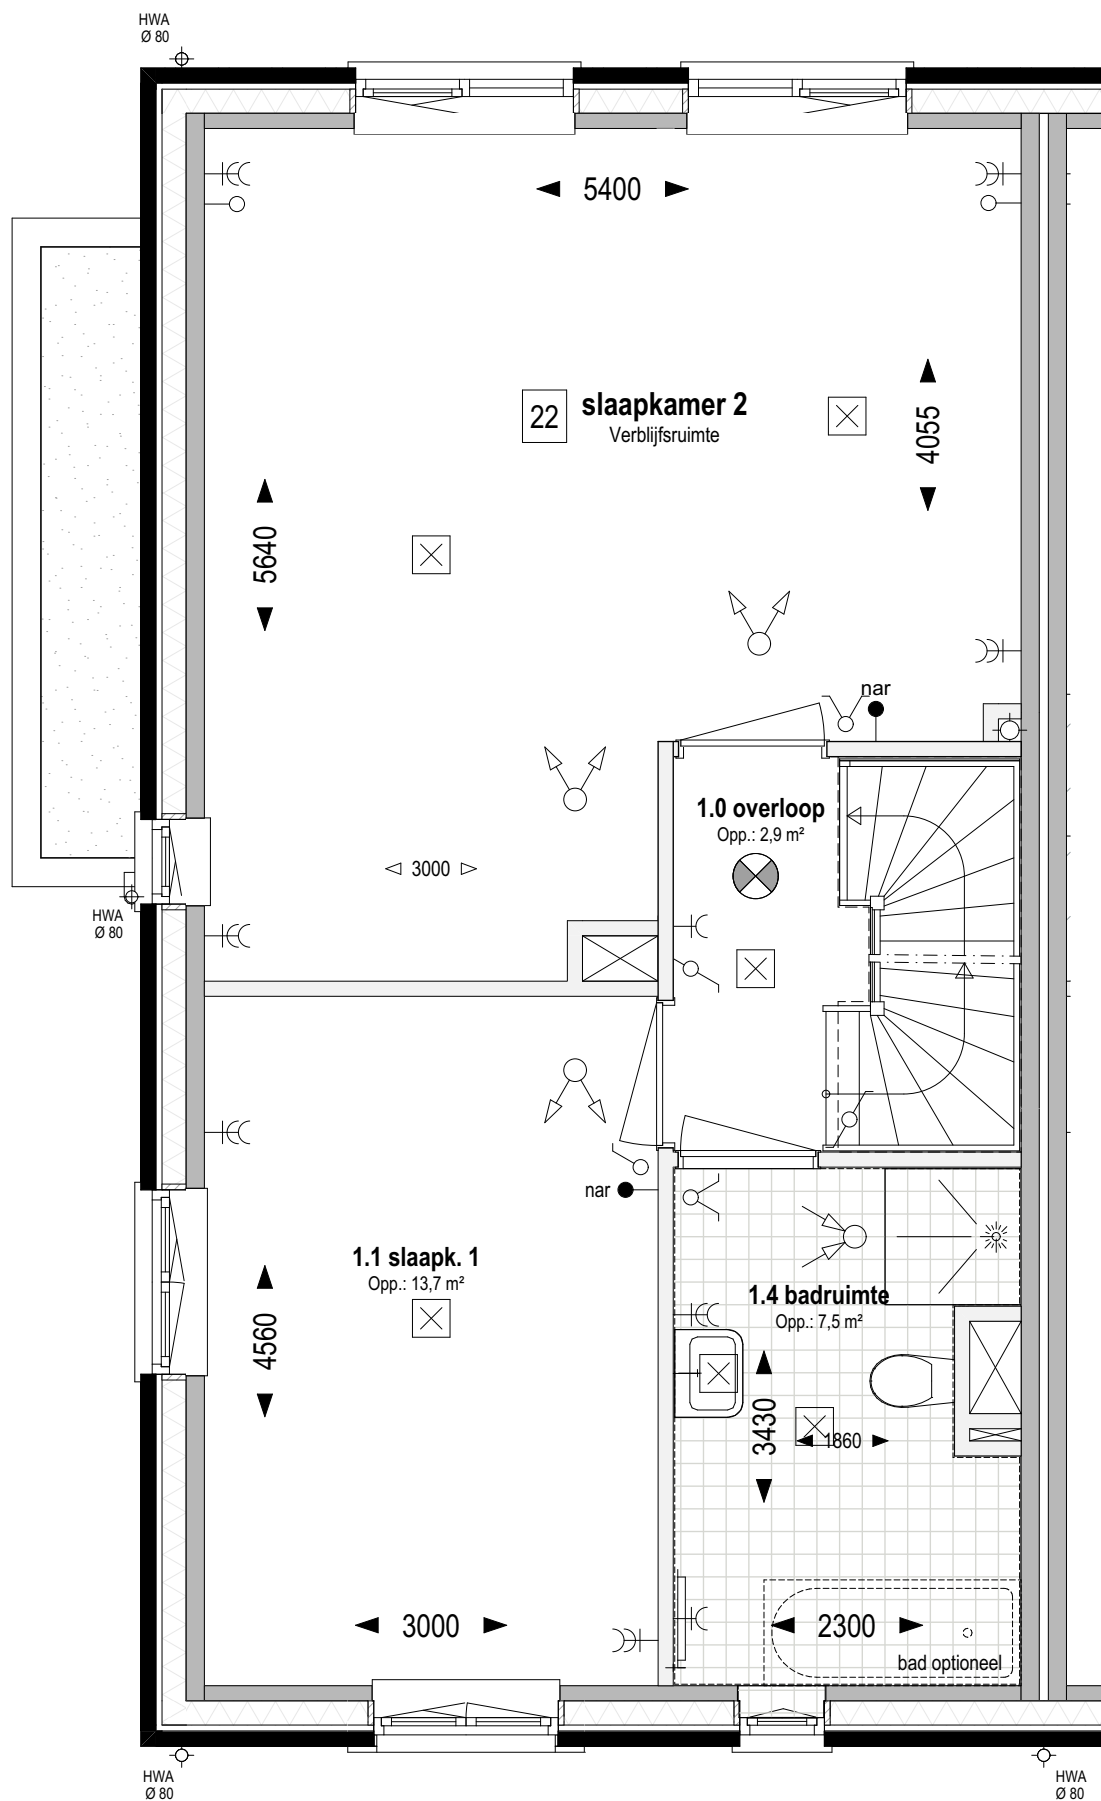

Bouwnr. 204

Type D

Rij-Hoek, 5700x10500

1e verdieping +2.920 (1:50)

22 Indeling verdieping;
samenvoegen slaapkamer 2 en 3 (type D)

weusten liedenbaum
architecten

Utrechtseweg 167
6812 AC Arnhem

026 443 6972
info@weustenliedenbaum.nl
www.weustenliedenbaum.nl

Project
"Hoog Dalem", deelplan D2, Populier - Gorinchem
Onderdeel

1e verdieping - samenvoegen slaapkamer 2 en 3

Datum
13-08-2021

Wijziging B

Wijziging D

Wijziging A

Wijziging C

Wijziging E

Project nummer

19-2073

Status


Definitief

Schaal

1:50

Tekening nummer

VK - 531c

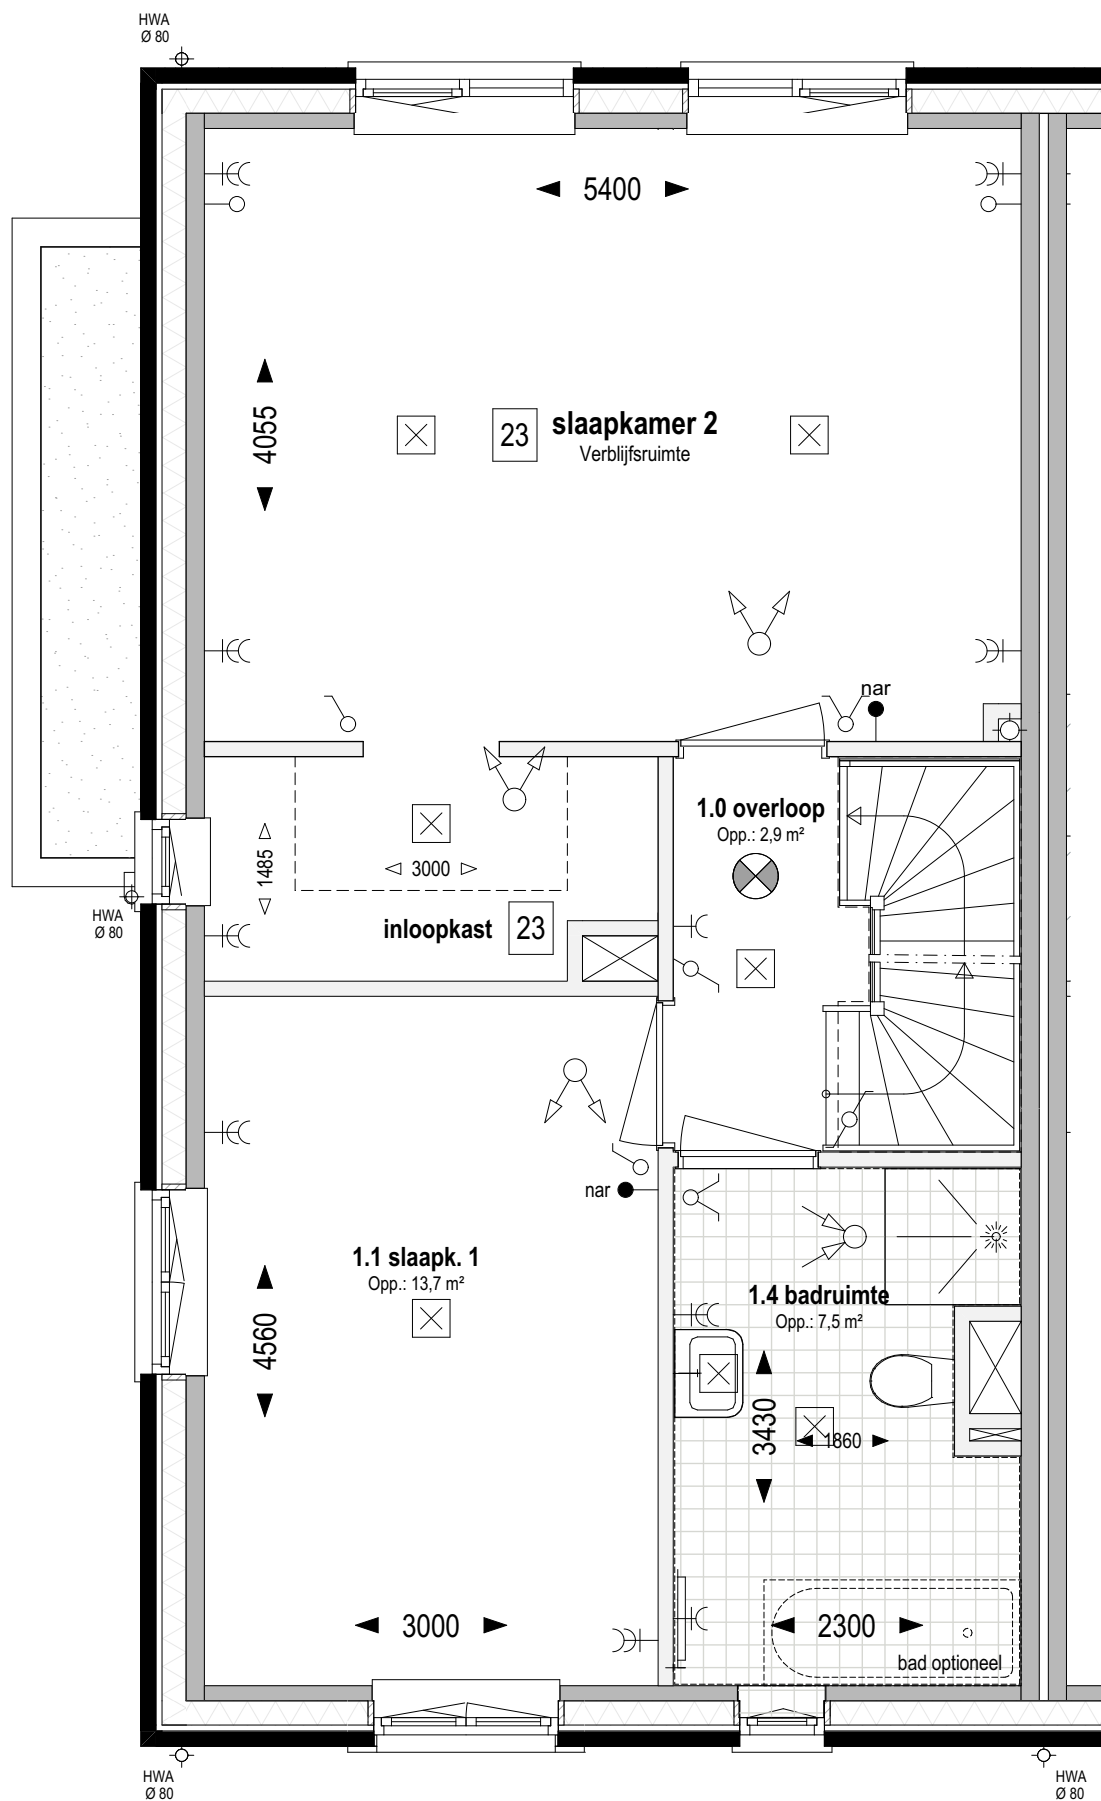

Bouwnr. 204

Type D

Rij-Hoek, 5700x10500

1e verdieping +2.920 (1:50)

23

Indeling verdieping;
samenvoegen slaapkamer 2 en 3 + inloopkast, (type D)

weusten liedenbaum
architecten

Utrechtseweg 167
6812 AC Arnhem

026 443 6972
info@weustenliedenbaum.nl
www.weustenliedenbaum.nl

Project

"Hoog Dalem", deelplan D2, Populier - Gorinchem

Onderdeel

1e verdieping - samenvoegen slaapkamer 2 en 3, wand t.b.v. inloopkast

Datum

13-08-2021

Wijziging B

Wijziging D

Wijziging A

Wijziging C

Wijziging E

Project nummer

19-2073

Status


Definitief

Schaal

1:50

Tekening nummer

VK - 531d

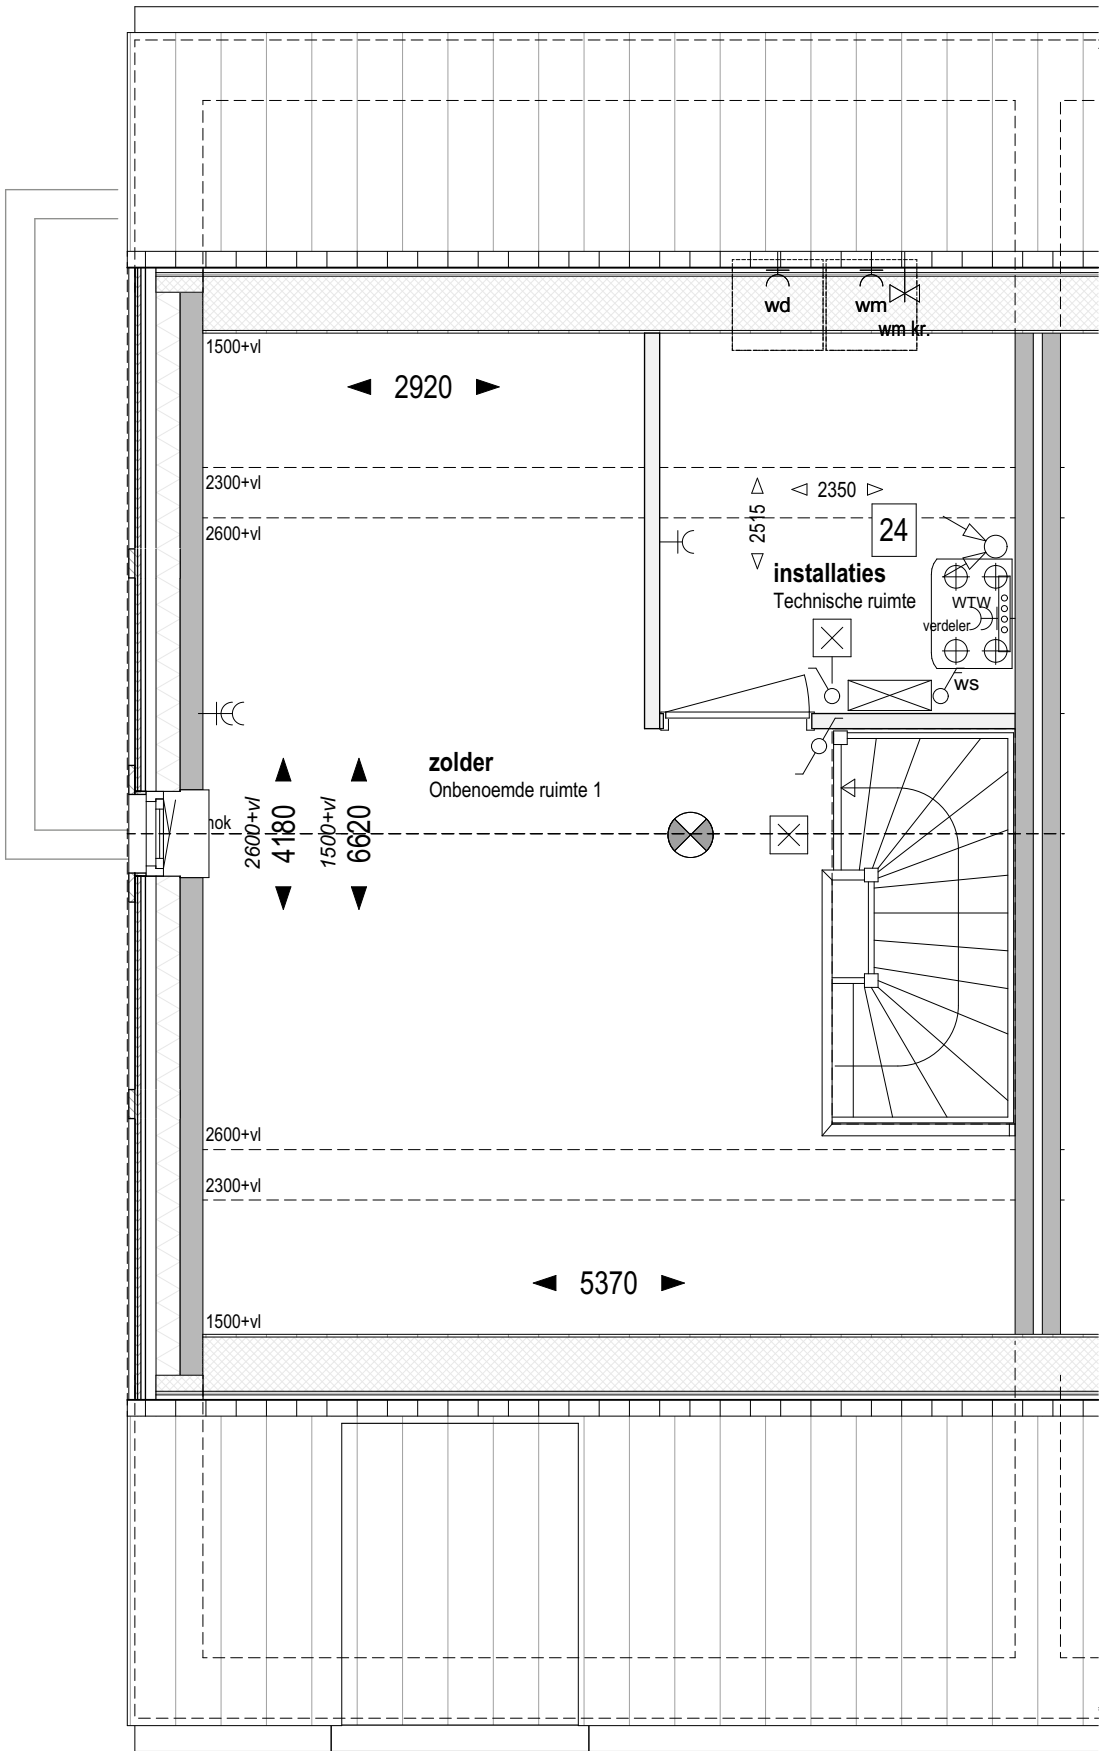

Bouwnr. 204

Type D
Rij-Hoek, 5700x10500

Zolder +5.840 (1:50)

24 Indeling zolder;
Technische ruimte

weusten liedenbaum
architecten

Utrechtseweg 167
6812 AC Arnhem

026 443 6972
info@weustenliedenbaum.nl
www.weustenliedenbaum.nl

Project
"Hoog Dalem", deelplan D2, Populier - Gorinchem
Onderdeel

Datum
13-08-2021

Wijziging B

Wijziging D

zolder - installatieruimte

Wijziging A

Wijziging C

Wijziging E

Project nummer

19-2073

Status


Definitief

Schaal

1:50

Tekening nummer

VK - 531e

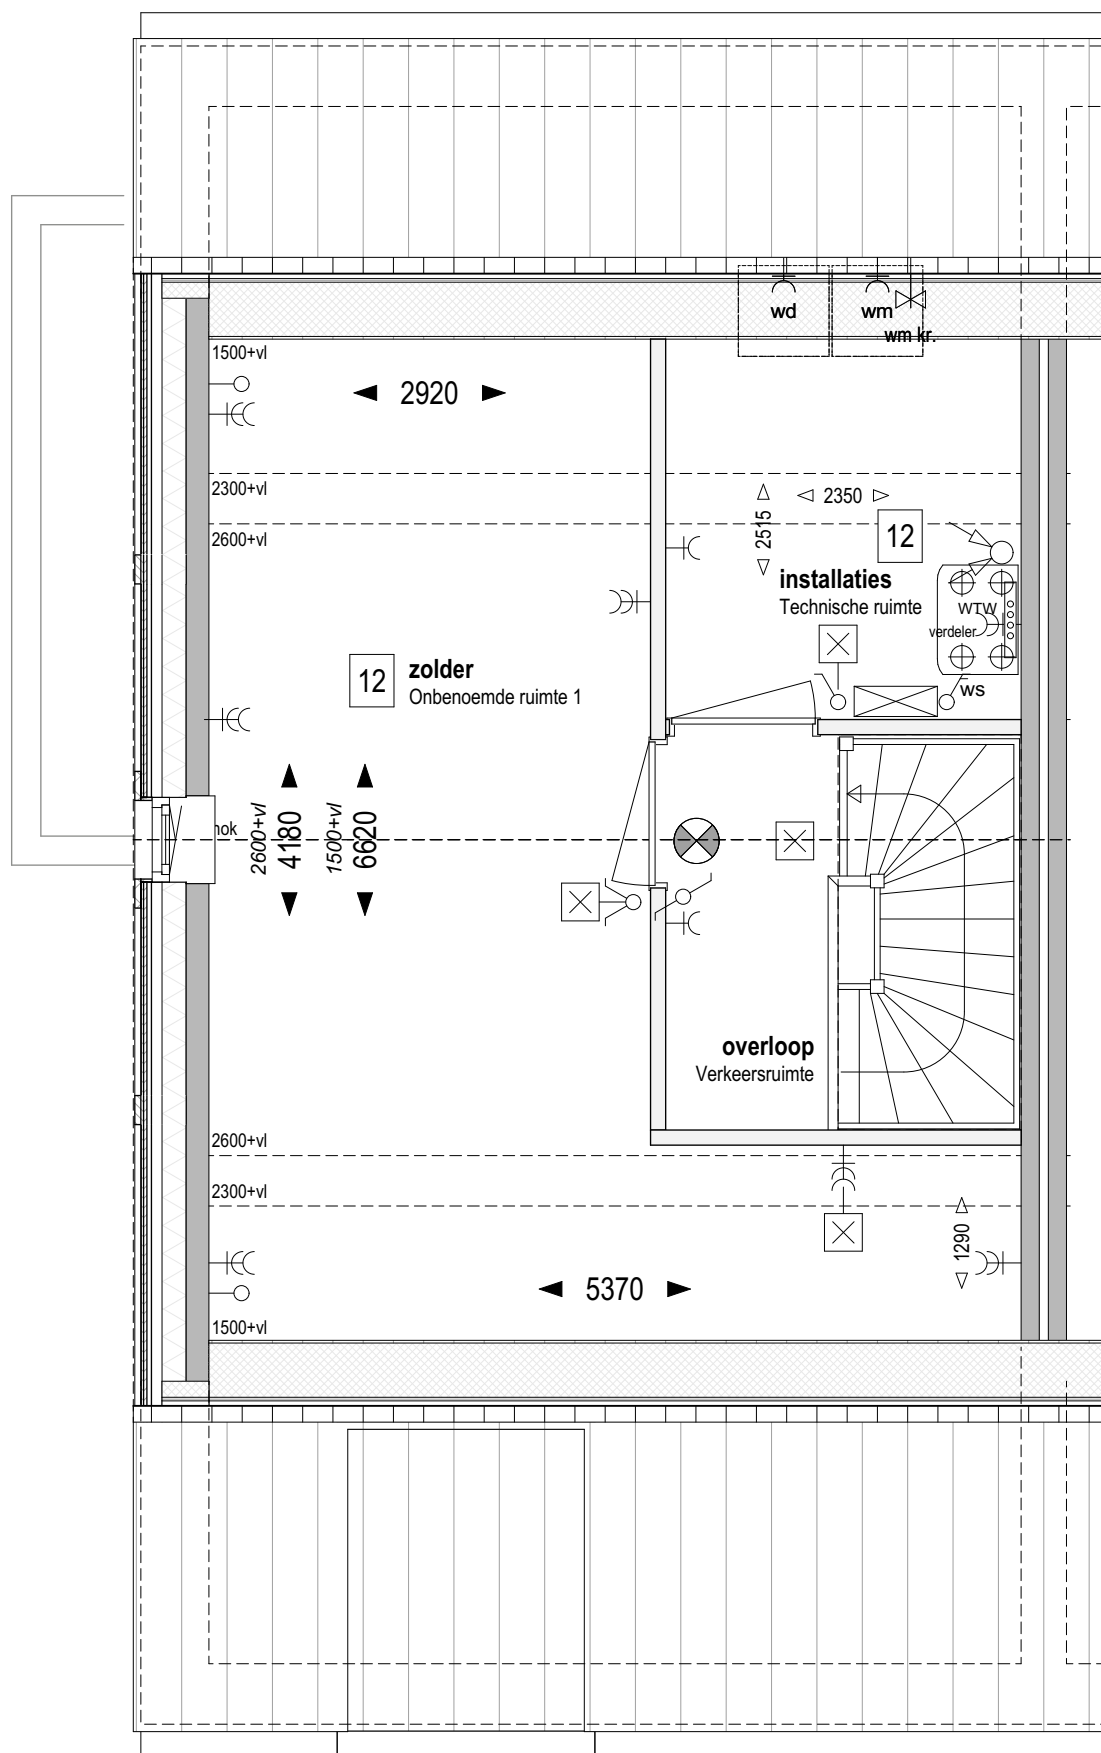

Bouwnr. 204

Type D
Rij-Hoek, 5700x10500

Zolder +5.840 (1:50)

12 Indeling zolder;
technische ruimte en 1 onbenoemde ruimte

weusten liedenbaum
architecten

Utrechtseweg 167
6812 AC Arnhem

026 443 6972
info@weustenliedenbaum.nl
www.weustenliedenbaum.nl

Project
"Hoog Dalem", deelplan D2, Populier - Gorinchem
Onderdeel
zolder - indeling, installatieruimte, 1 onbenoemde ruimte

Datum
13-08-2021

Wijziging B

Wijziging D

Wijziging A

Wijziging C

Wijziging E

Project nummer

19-2073

Status


Definitief

Schaal

1:50

Tekening nummer

VK - 531f

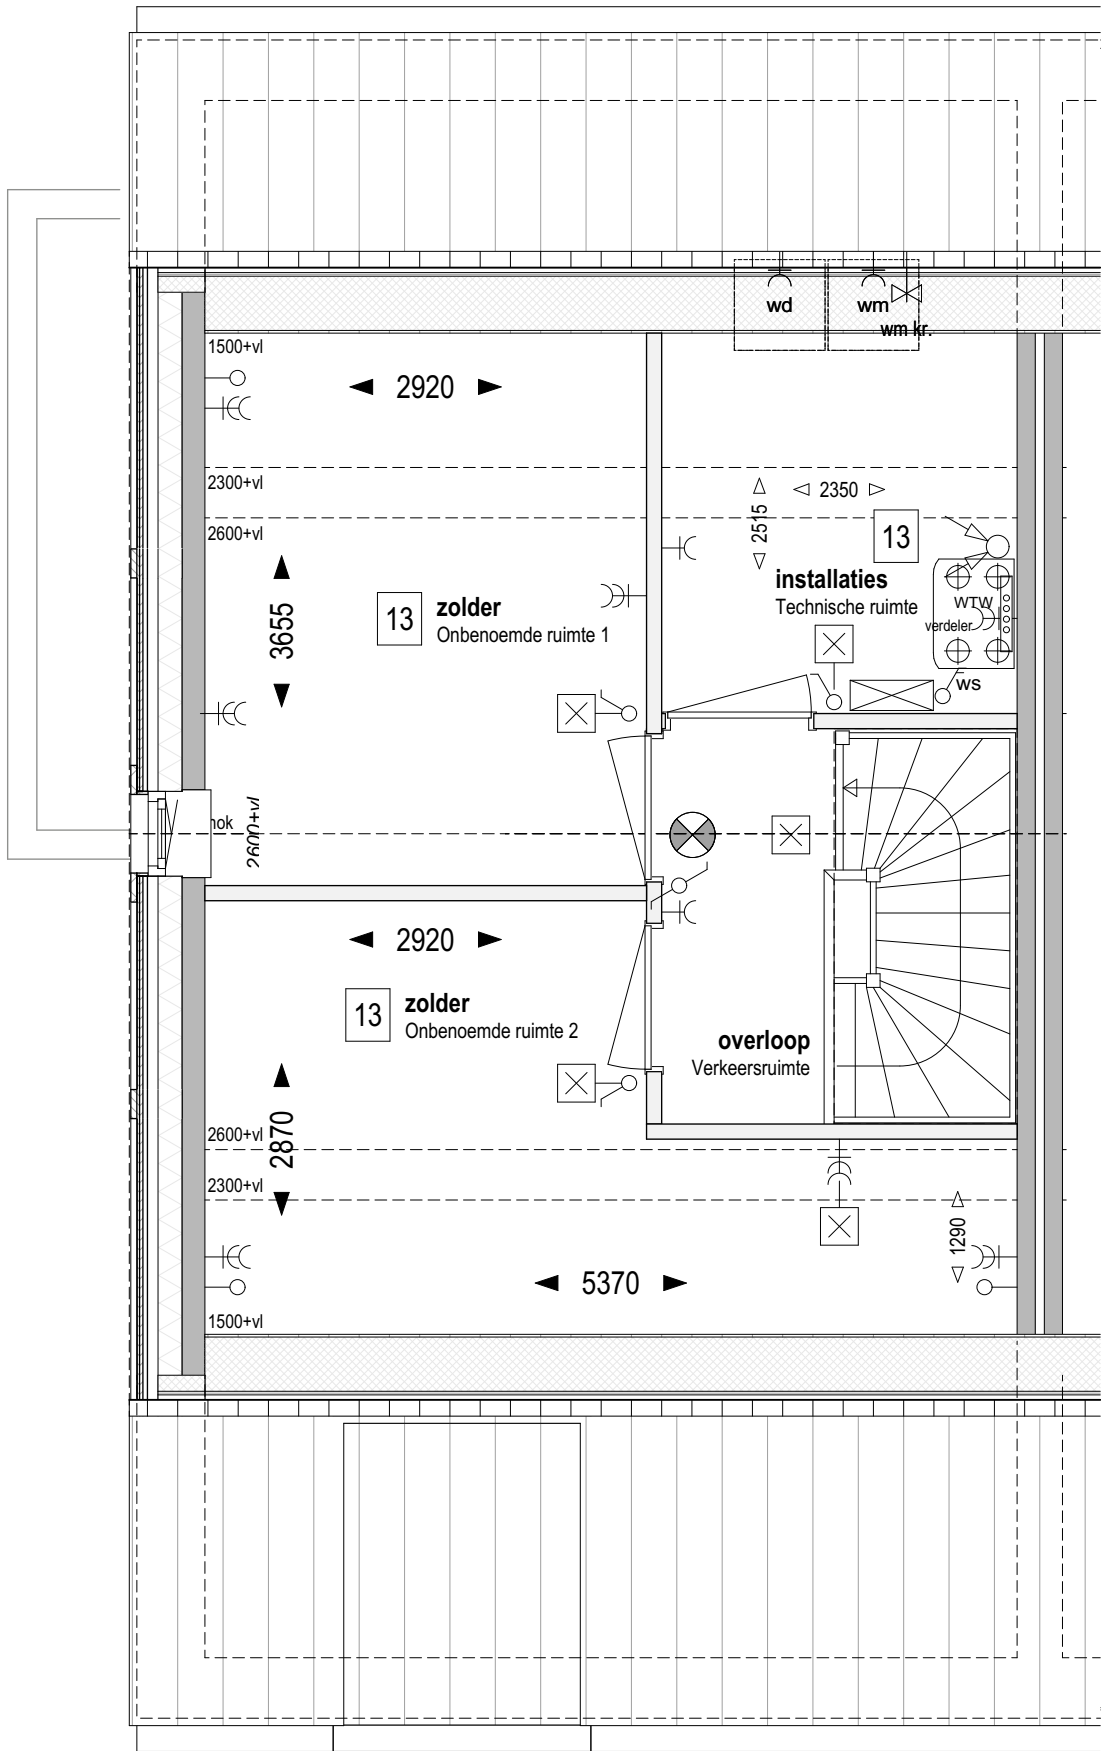

Bouwnr. 204

Type D

Rij-Hoek, 5700x10500

Zolder +5.840 (1:50)

13

Indeling zolder;
technische ruimte en 2 onbenoemde ruimten

weusten liedenbaum
architecten

Utrechtseweg 167
6812 AC Arnhem

026 443 6972
info@weustenliedenbaum.nl
www.weustenliedenbaum.nl

Project
"Hoog Dalem", deelplan D2, Populier - Gorinchem
Onderdeel

zolder - indeling, 2 onbenoemde ruimtes

Datum
13-08-2021

Wijziging B

Wijziging D

Wijziging A

Wijziging C

Wijziging E

Project nummer

19-2073

Status


Definitief

Schaal

1:50

Tekening nummer

VK - 531g

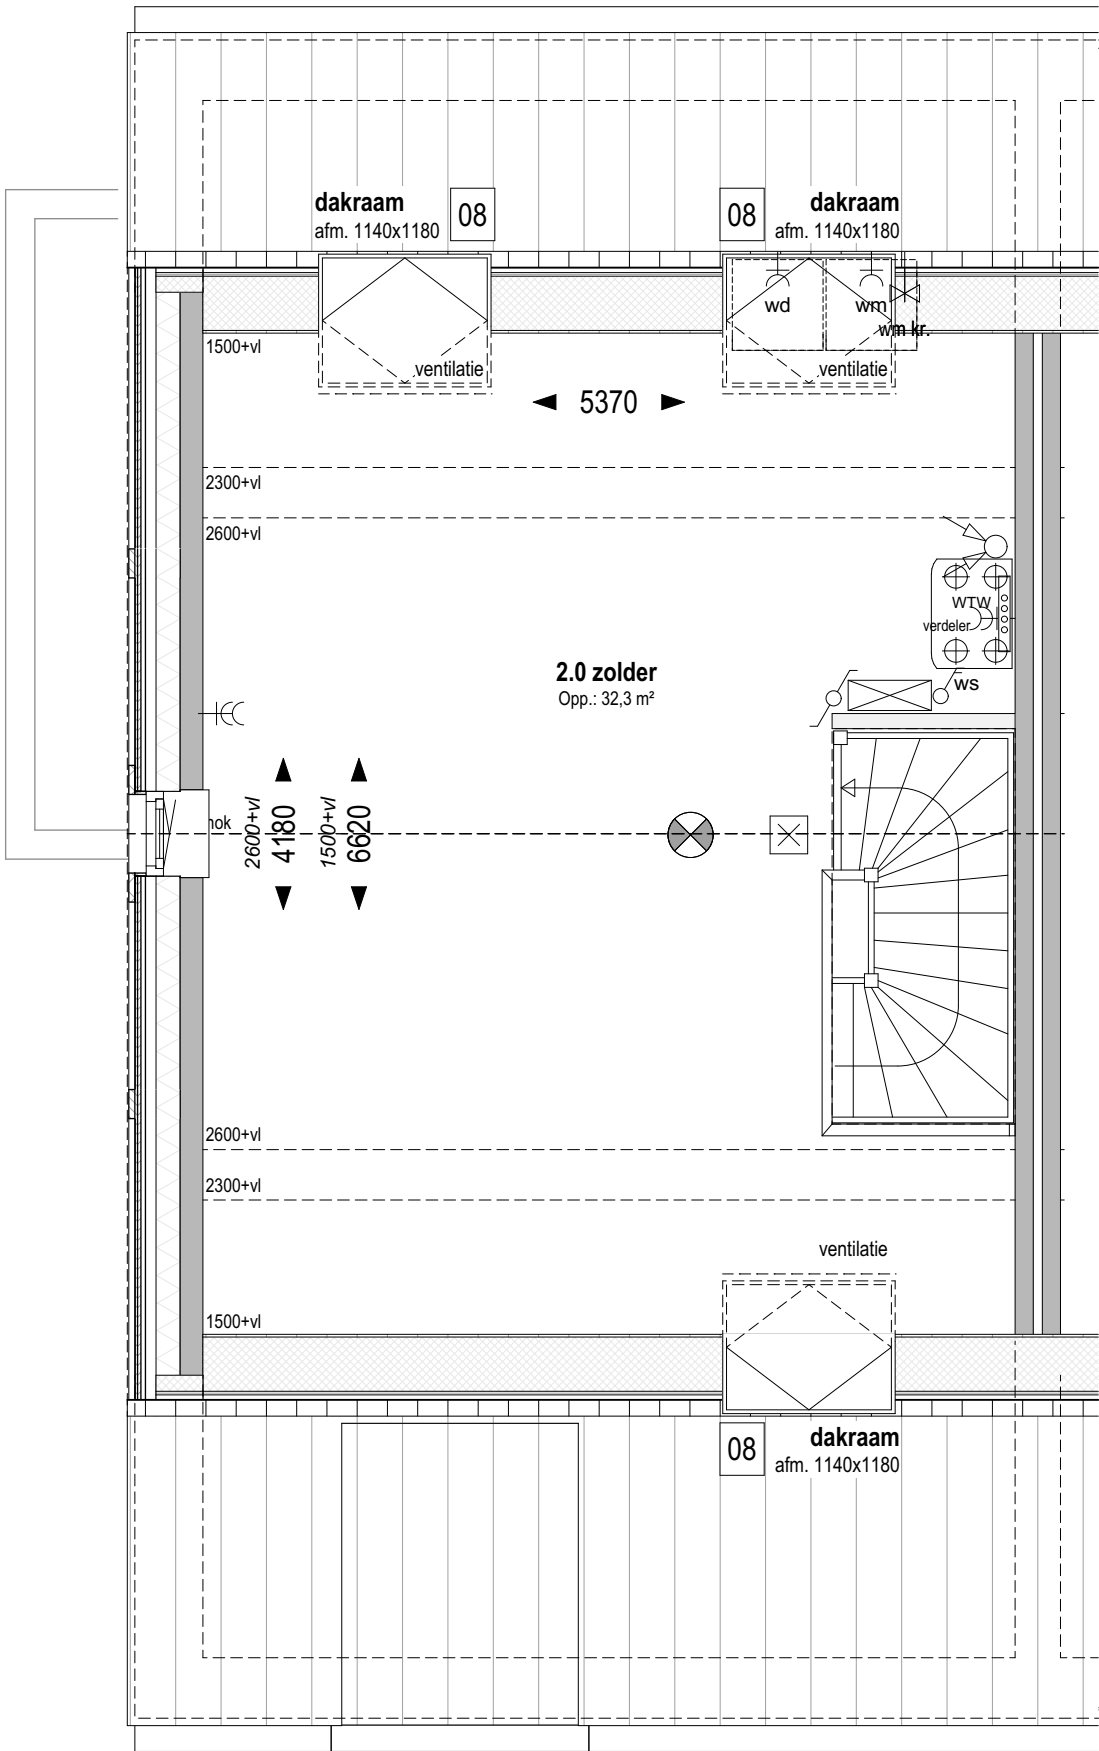

Bouwnr. 204

Type D

Rij-Hoek, 5700x10500

Zolder +5.840 (1:50)

08

Dakvenster bxx ca. 1140x1180mm

weusten liedenbaum
architecten

Utrechtseweg 167
6812 AC Arnhem

026 443 6972
info@weustenliedenbaum.nl
www.weustenliedenbaum.nl

Project
"Hoog Dalem", deelplan D2, Populier - Gorinchem
Onderdeel

Datum
13-08-2021

Wijziging B

Wijziging D

zolder - dakramen

Wijziging A

Wijziging C

Wijziging E

Project nummer

19-2073

Status

Definitief

Schaal

1:50

Tekening nummer

VK - 531h

VK - 531i



Bouwnr. 204

Type D

Rij-Hoek, 5700x10500

Voorgevel (1:50)

06 Kozijn met onderlicht t.b.v. evt. hoek-keukenopstelling
Onderlicht is voorzien van gemaillerd (ondoorzichtig) glas

08 Dakvenster bxx ca. 1140x1180mm

weusten liedenbaum
architecten

Utrechtseweg 167
6812 AC Arnhem

026 443 6972
info@weustenliedenbaum.nl
www.weustenliedenbaum.nl

Project
"Hoog Dalem", deelplan D2, Populier - Gorinchem

Onderdeel
voorgevel - kozijn met onderlicht, dakraam

Datum
13-08-2021

Wijziging B

Wijziging D

Wijziging A

Wijziging C

Wijziging E

Project nummer

19-2073

Status

Definitief

Schaal

1:50

Tekening nummer

VK - 531j



- 01

optie 01 = weergegeven
- 02

optie 02 = niet weergegeven

Bouwnr. 204

Type D
Rij-Hoek, 5700x10500

Zijgevel (1:50)

- 01

Uitbreiding 1200mm aan achterzijde woning
- 02

Uitbreiding 2500mm aan achterzijde woning
- 10

Dakkapel in achtergevel (groot)
groot dakkapel, afhankelijk van gekozen indeling 2+1 of 3-delig

weusten liedenbaum
architecten

Utrechtseweg 167
6812 AC Arnhem

026 443 6972
info@weustenliedenbaum.nl
www.weustenliedenbaum.nl

Project
"Hoog Dalem", deelplan D2, Populier - Gorinchem
Onderdeel

Datum
13-08-2021

Wijziging B

Wijziging D

zijgevel - uitbouwen, dakkapel

Wijziging A

Wijziging C

Wijziging E

Project nummer
19-2073
Status
Definitief
Schaal
1:50
Tekening nummer
VK - 531k

LET OP!, optie 08 in conflict met basis positie zonnepanelen.
Wordt gecompenseerd door 6 stuks zonnepanelen in voorgevel dakvlak.

Positie HWA bij uitbreiding aan achterzijde woning
(optie 01 en 02) is indicatief en afhankelijk van
gekozen optie(s) bij naastgelegen woning(en)



Bouwnr. 204

Type D
Rij-Hoek, 5700x10500

Achtergevel (1:50)

- 01 Uitbreiding 1200mm aan achterzijde woning
- 02 Uitbreiding 2500mm aan achterzijde woning
- 04 Schuifpui in achtergevel ipv basis pui
- 08 Dakvenster bxx ca. 1140x1180mm

weusten liedenbaum
architecten

Utrechtseweg 167
6812 AC Arnhem

026 443 6972
info@weustenliedenbaum.nl
www.weustenliedenbaum.nl

Project
"Hoog Dalem", deelplan D2, Populier - Gorinchem
Onderdeel
achtergevel - uitbouw, schuifpui, dakramen
Datum
13-08-2021
Wijziging B
Wijziging D
Wijziging A
Wijziging C
Wijziging E

Project nummer
19-2073
Status
Definitief
Schaal
1:50
Tekening nummer
VK - 531I

LET OP!, optie 10 in conflict met basis positie zonnepanelen.
Wordt gecompenseerd door 6 stuks zonnepanelen in voorgevel dakvlak.

Positie HWA bij uitbreiding aan achterzijde woning
(optie 01 en 02) is indicatief en afhankelijk van
gekozen optie(s) bij naastgelegen woning(en)



Bouwnr. 204

Type D
Rij-Hoek, 5700x10500

Achtergevel (1:50)

- 01

Uitbreiding 1200mm aan achterzijde woning
- 02

Uitbreiding 2500mm aan achterzijde woning
- 10

Dakkapel in achtergevel (groot)
groot dakkapel, afhankelijk van gekozen indeling 2+1 of 3-delig
- 18

Pui met dubbele tuindeuren in achtergevel ipv basis pui

weusten liedenbaum
architecten

Utrechtseweg 167
6812 AC Arnhem

026 443 6972
info@weustenliedenbaum.nl
www.weustenliedenbaum.nl

Project
"Hoog Dalem", deelplan D2, Populier - Gorinchem
Onderdeel
achtergevel - uitbouw, dubbele deuren, dakkapel
Datum
13-08-2021
Wijziging B
Wijziging D
Wijziging A
Wijziging C
Wijziging E

Project nummer
19-2073
Status
Definitief
Schaal
1:50
Tekening nummer
VK - 531m